


PLANTA OCTAVA

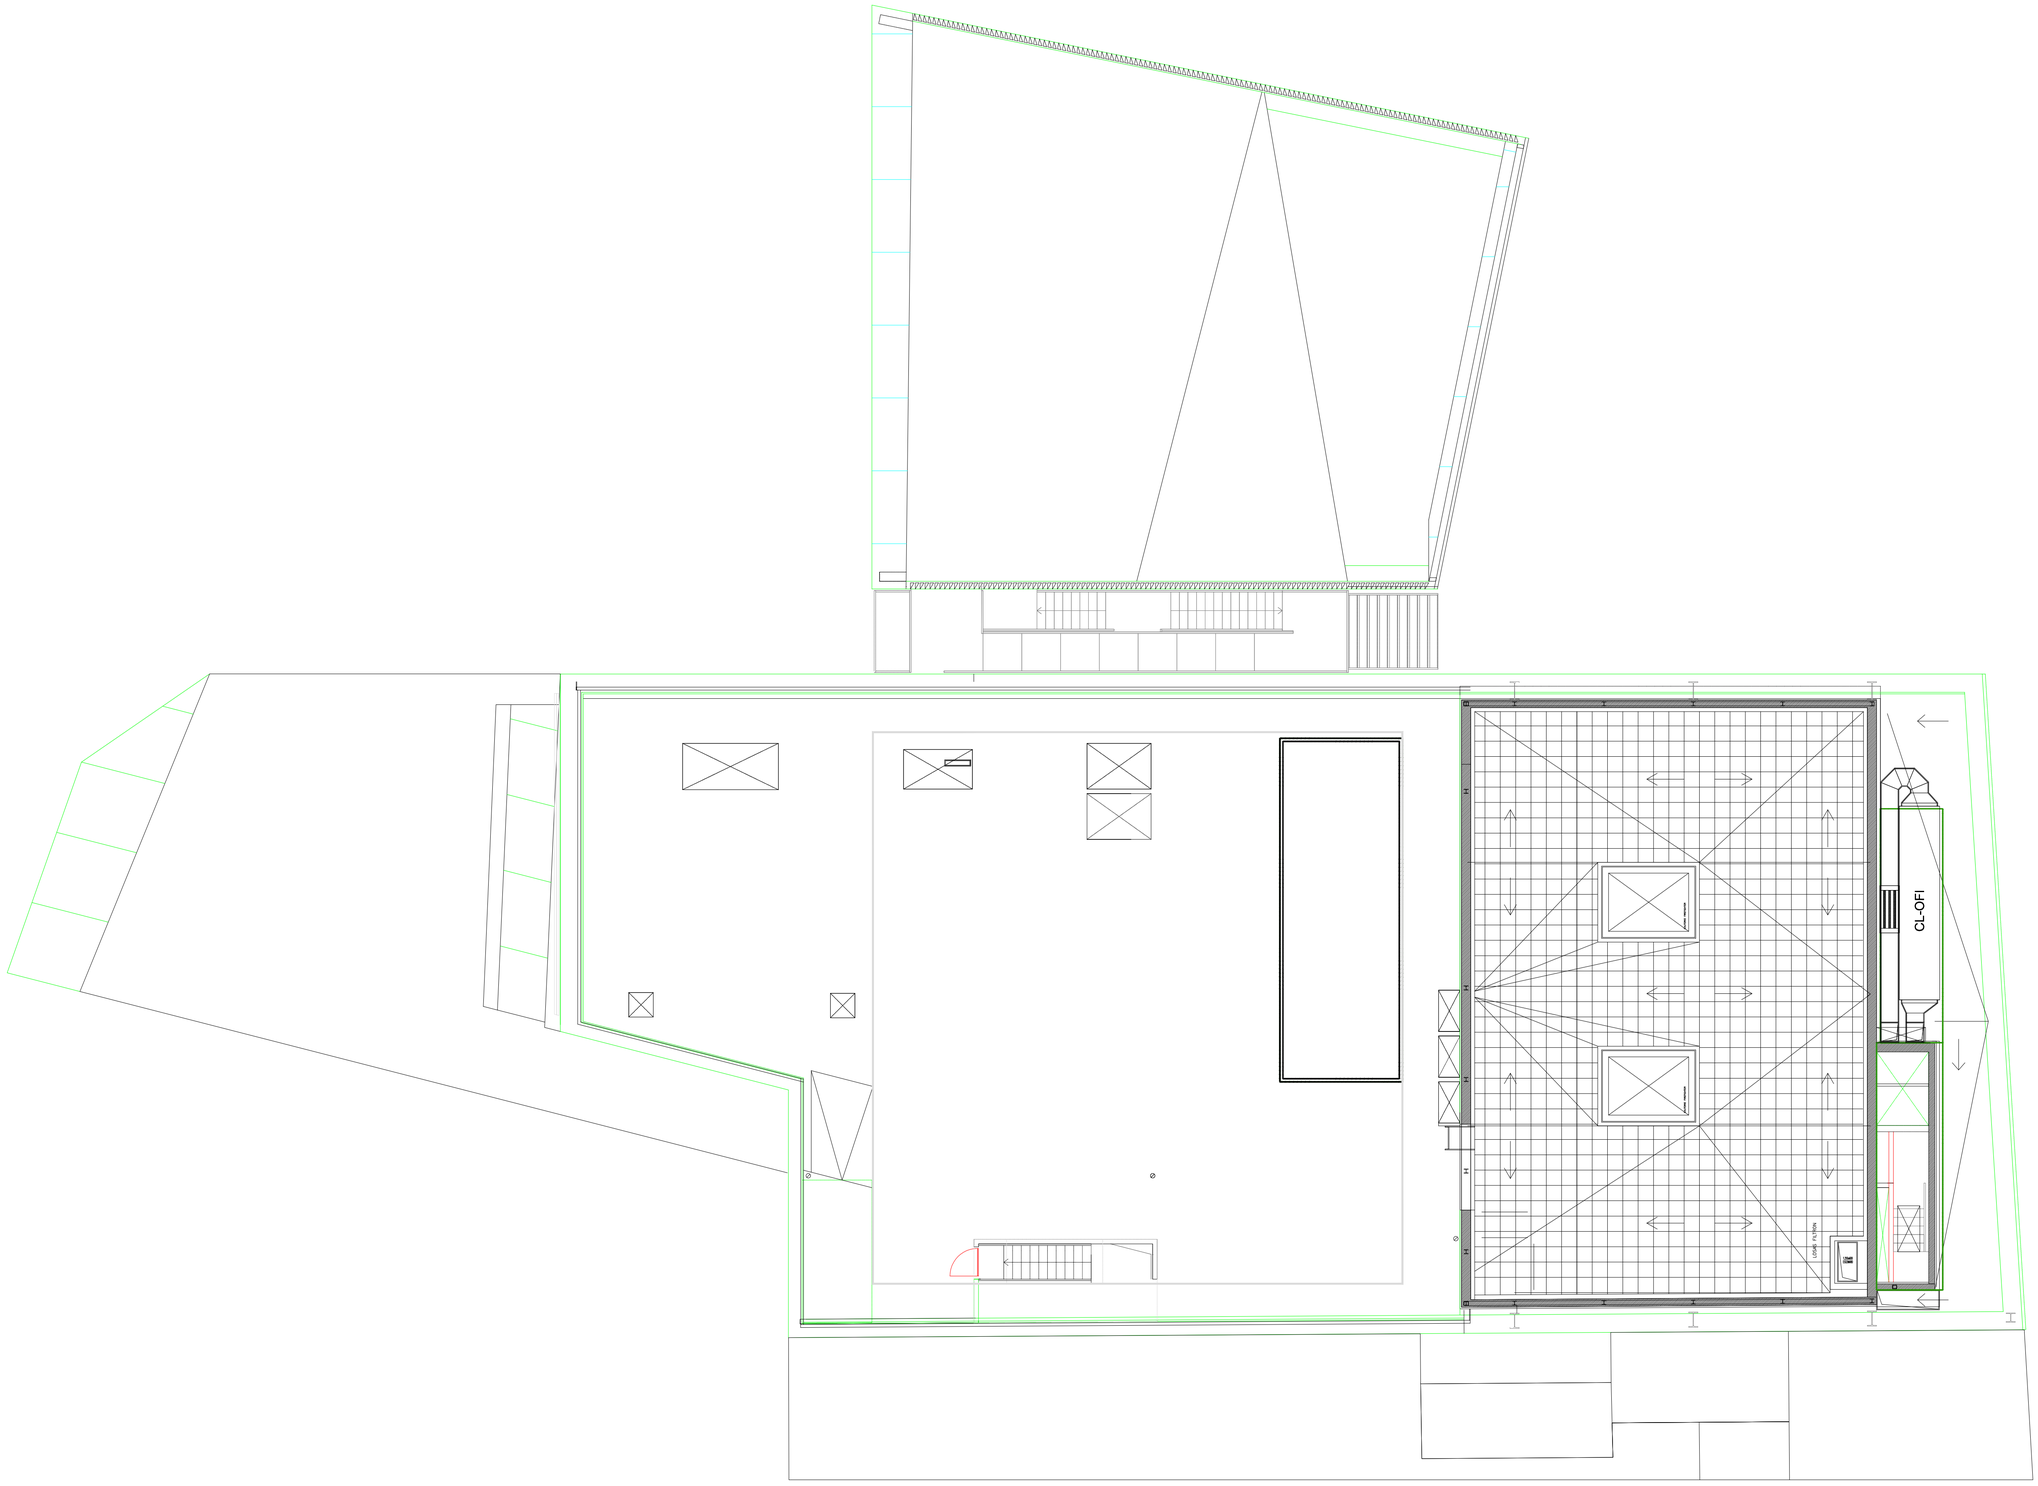

ESTUDIO DE ARQUITECTURA ARKITEKTURA LANTALDEA LMU Luis M. Uriarte Etakuri, 19 01400 Laudio (Araba) luis.uriarte@euskalnet.net	PROIEKTUA PROYECTO	G. ANTZOKI BERRIAREN ERAKUNTZA PROIEKTUA PROY. EJECUCIÓN NUEVO G. ANTZOKIA F4C-3: ACABADOS	KOD. COD. 2007_005
	JABEA PROPIETARIO	AYUNTAMIENTO DE GETXO/ GETXOKO UDALA	
		PLANTA 8	
		Dokumento hau, Luis Maria Uriarte Aldalurtzaga Arkitektoak egindako dokumentuaren kopia bat da. Dokrk eda zati batean erabili, errepublikatu edo kopiatzeko eginaren aldez aurreko baimena behar da. Autoreak espresi emandako baimena behartu dute, eta ondorioz, jarraian aipatutako copyright eginbidea aplikatuko da. Arquitecto D. Luis Maria Uriarte Aldalurtzaga. Ta ottorzedo dokumento honen kopiatzeko, errepublikatzeko edo bestelako erabilerarako, autoreak edo bere ordezkariek aldez aurretik ta proiu, autorizazioa eginaren da. Autor, quedan en todo caso prohibidas cualquier reproducción, divulgación o publicación	

PLANO Zk/No.	01.14
ESKALA	1/200
BER/REV	
DATA/FECHA	2016. EKAINA