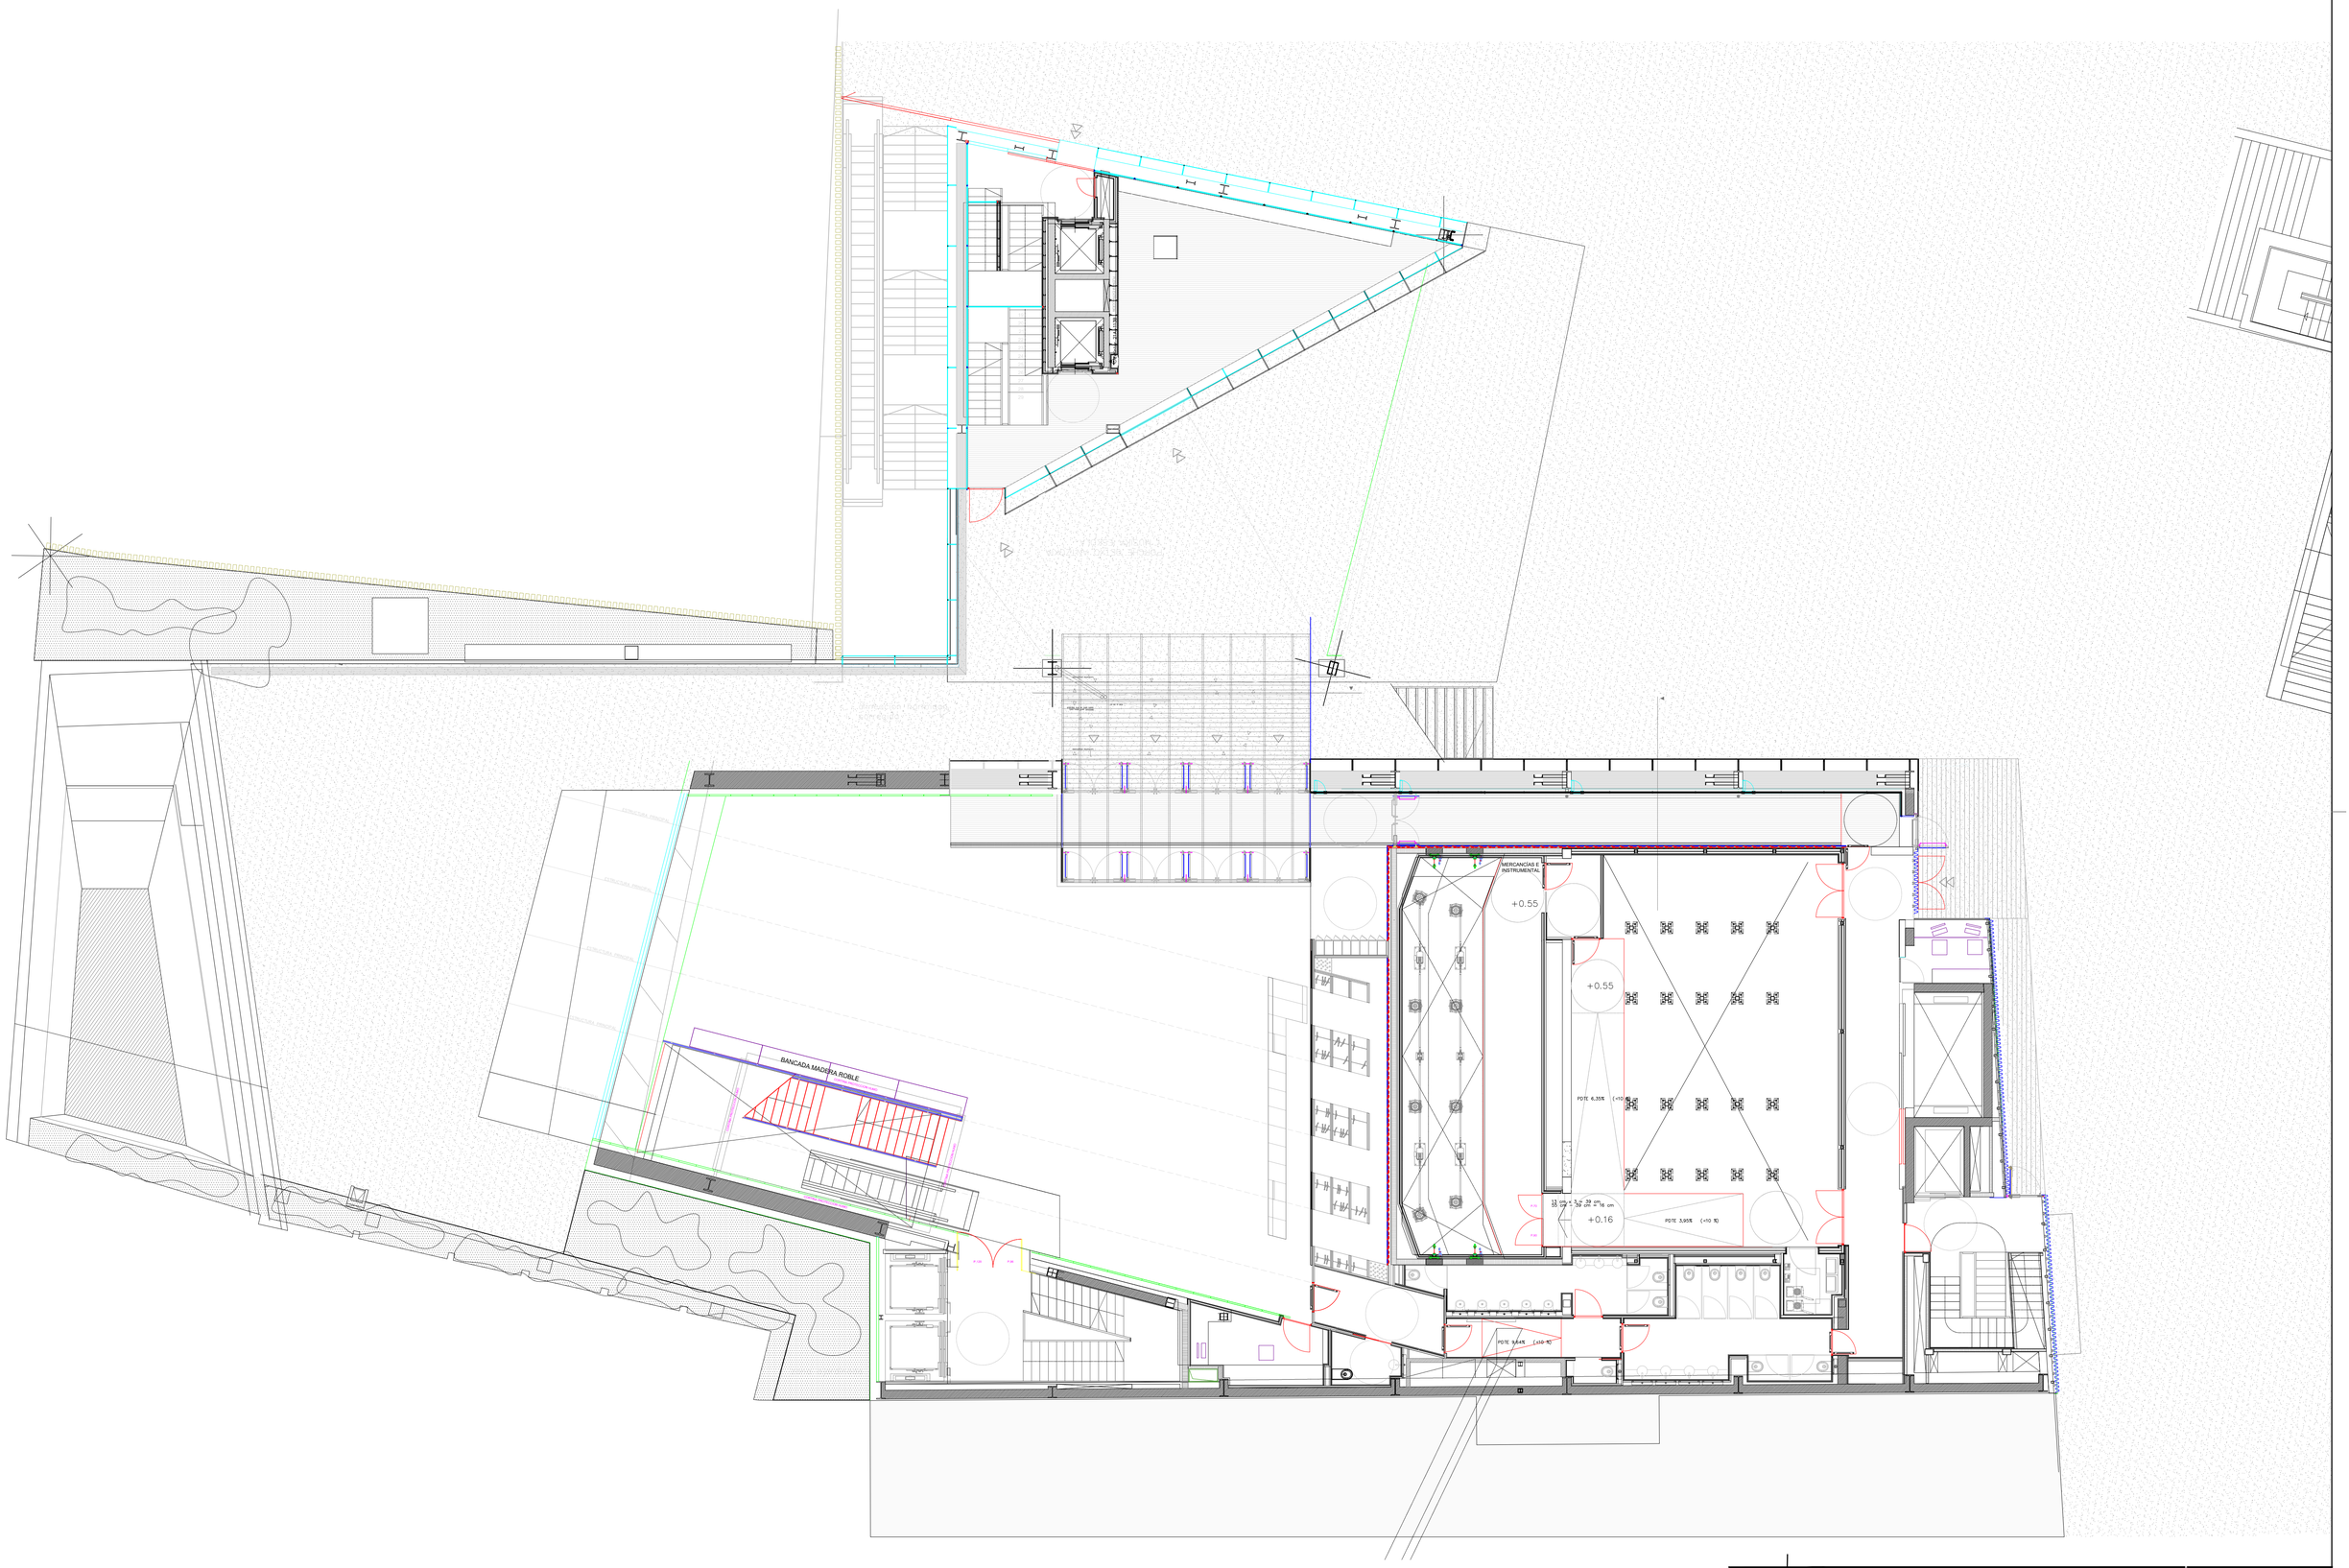


ESTUDIO DE ARQUITECTURA ARKITEKTURA LAN TALDEA LMU Luis M. Urlarte Elzaburu, 19. 01400 Laudio (Araba) luis.urlarte@euskalnet.net	PROIEKTUA / PROYECTO	G. ANTZOKI BERRIAREN ERAKUNTZA PROIEKTUA PROY. EJECUCION NUEVO G. ANTZOKIA	F4C-3: ACABADOS KOD. COD. 2007_005
	JABEA / PROPIETARIO	AYUNTAMIENTO DE GETXO/ GETXOKO UDALA	
		PLANTA BAJA	
		Dokumento hau, Luis Maria Urlarte Aldapturriaga Arkitektoak egindako dokumentuaren kopia bat da. Dokumentu hau, bere osotasunean zein zatiketan, Luis Maria Urlarte Aldapturriaga Arkitektoaren baimen idatzirik gabe, ezin da kopiatu, ezta bere edukia ere, ez eta inola ere bere banaketa ere. Arquitecto D. Luis Maria Urlarte Aldapturriga. Su utilización total o parcial así como cualquier reproducción o cesión a terceros, requerirá la previa autorización expresa de su Autor, quedando en todo caso prohibido cualquier modificación sobre su trabajo.	

PLANO Zk/No.	01.06
ESKALA	1/200
BER/REV	
DATA/FECHA	2016. EKAINA