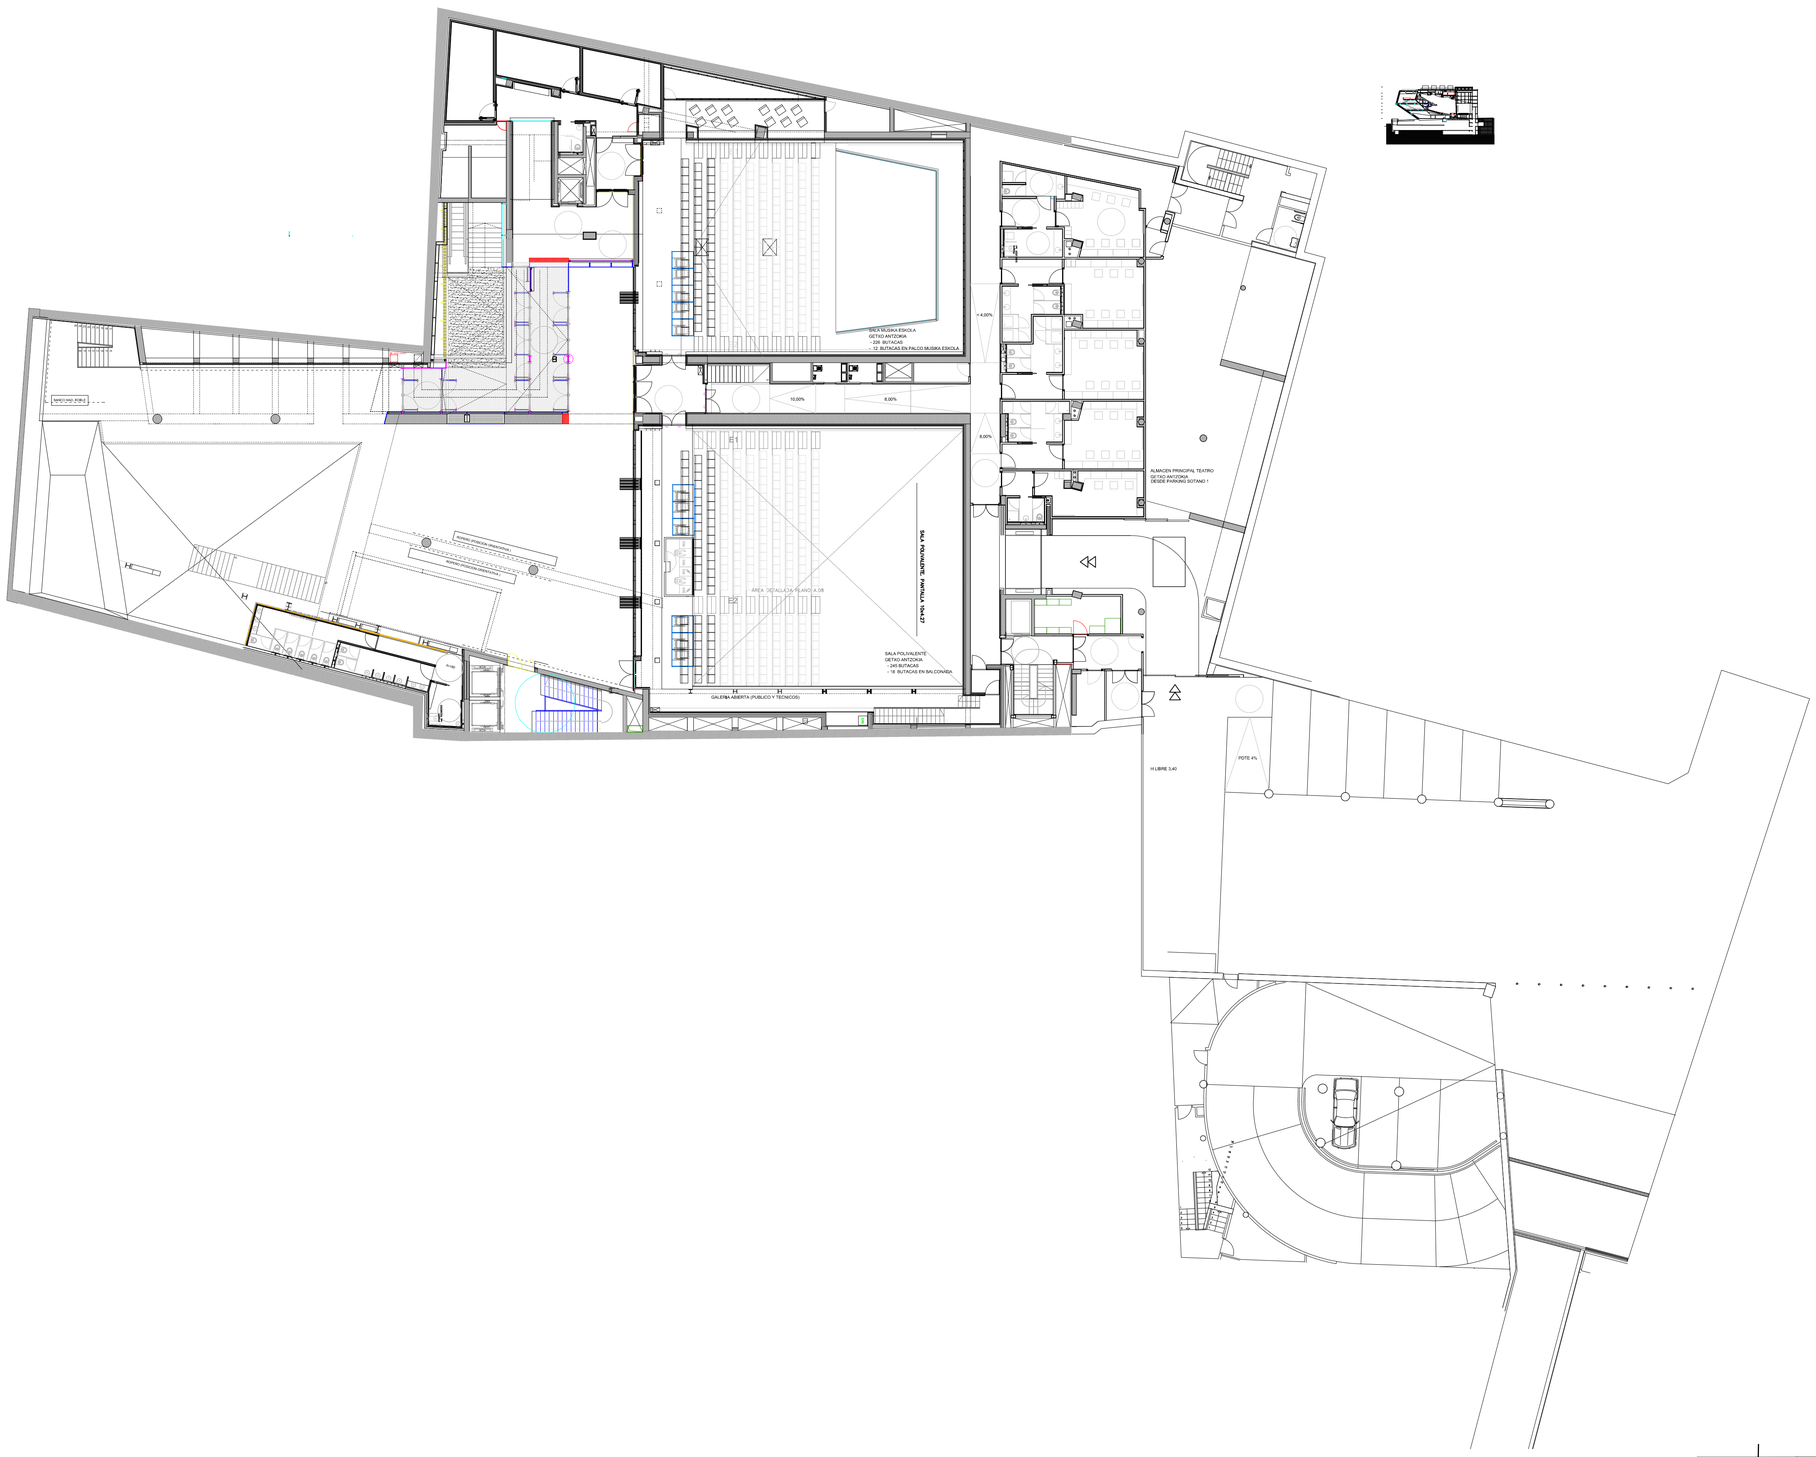


ESTUDIO DE ARQUITECTURA ARKITEKTURA LANTALDEA LMU Luis M. Uriarte Etakuri, 19 01400 Laudio (Araba) luis.uriarte@euskalnet.net	PROIEKTUA / PROYECTO	G. ANTZOKI BERRIAREN ERAKUNTZA PROIEKTUA PROY. EJECUCION NUEVO G. ANTZOKIA	KOD. COD.2007_005E
	JABEA / PROPIETARIO	AYUNTAMIENTO DE GETXO/ GETXOKO UDALA	
		PLANTA SÓTANO – 2 + PARKING	
		F4C–3: ACABADOS	

Dokumento hau, Luis Mario Uriarte Arkitektoak egindako dokumentuaren kopia bat da. Oserik eta zati batean erabili, errreproduzitu edo lagatzeko egiteanen aldez aurreko baimenu behar da Autoreak espres emandako baimena beharko dute, eta ofizialki argitaratzeko aldetik aparte. Dokumento honetan agertzen diren Arquitecto D Luis Mario Uriarte Arkitektoaren diseinu eta ideiak babesten dituen legeriaren arabera, debekatuta dago aipatutako material hau erabiltzea, kopiatzea, aldatzea edo banatzea Arquitecto Luis Mario Uriarte Arkitektoaren aurretiko baimen espresa gabe. Este documento es propiedad intelectual del Arquitecto Luis Mario Uriarte Arkitekto y no puede ser plagiado, copiado, reproducido, alterado ni distribuido sin el consentimiento previo y por escrito del mismo.

PLANO Zk/No.	01.04
ESKALA	1/400
BER/REV	
DATA/FECHA	2016. EKAINA