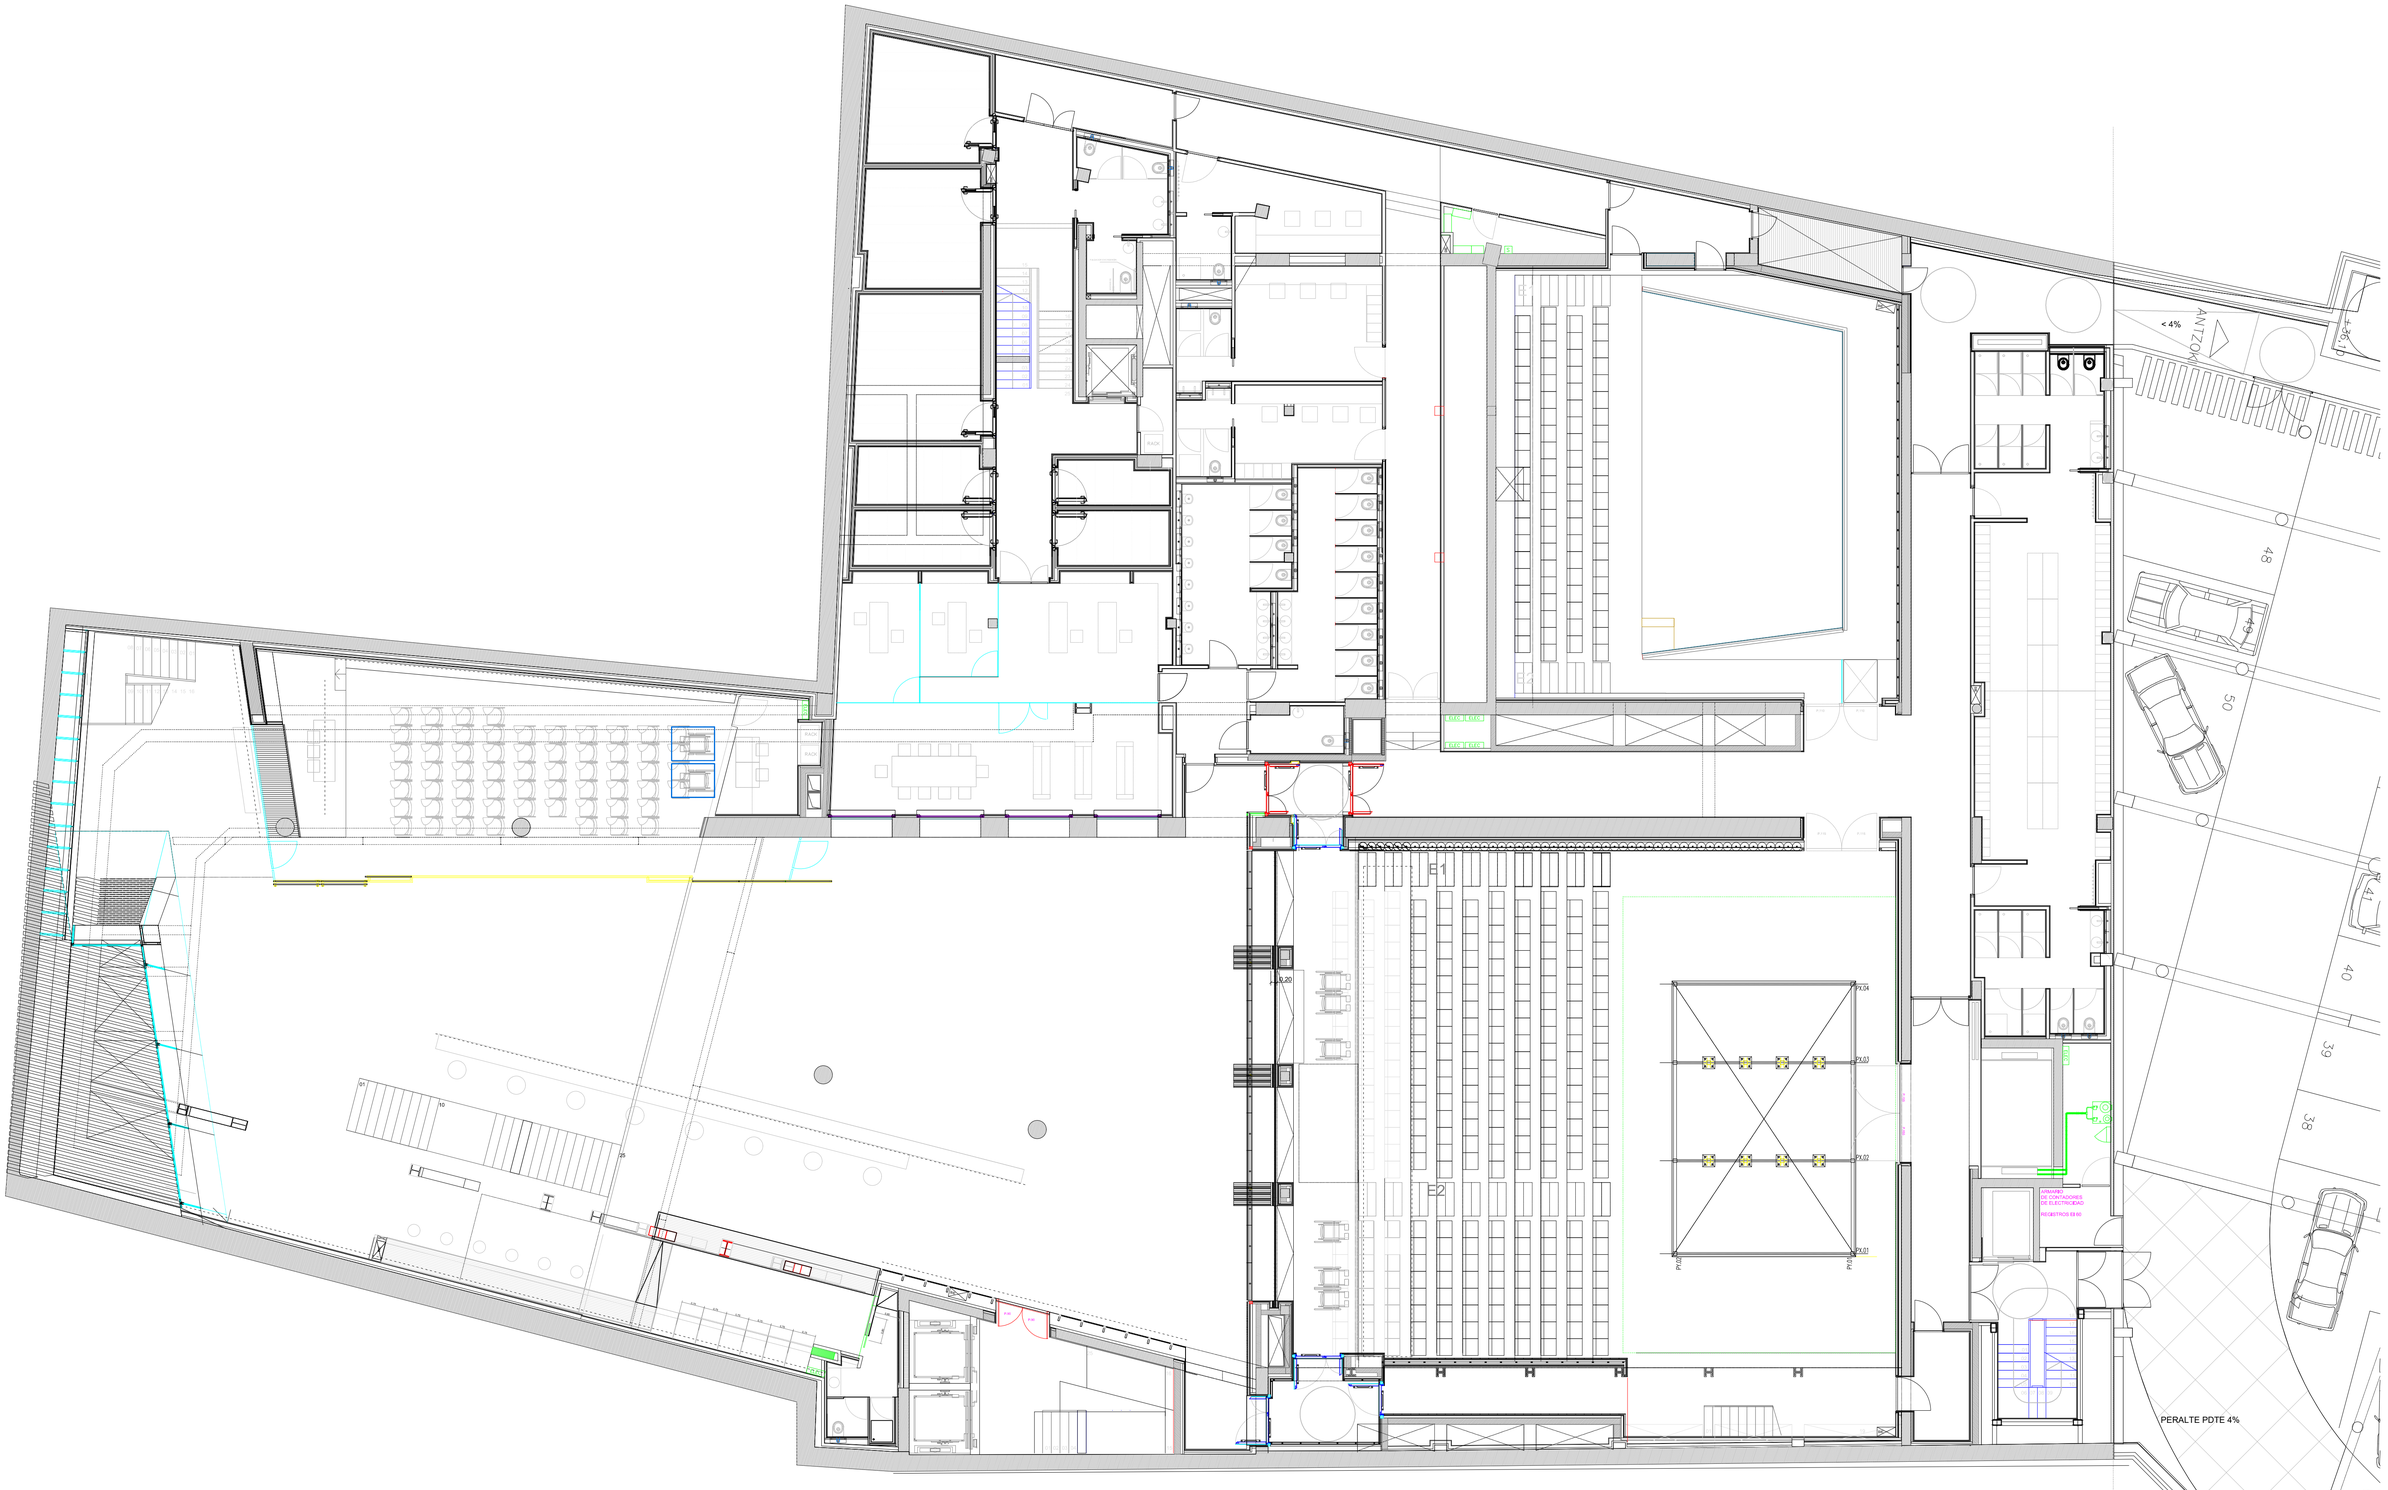


ESTUDIO DE ARQUITECTURA ARKITEKTURA LANTALDEA LMU Luis M. Uriarte Ellakuri, 19 01400 Laudio (Araba) luis.uriarte@euskalnet.net	PROIEKTUA PROYECTO	G. ANTZOKI BERRIAREN ERAKUNTZA PROIEKTUA. PROY. EJECUCION NUEVO C. ANTZOKIA. F4C-3: ACABADOS	KOD. COD. 2007_005
	JABEA PROPIETARIO	AYUNTAMIENTO DE GETXO/ GETXOKO UDALA	
		PLANTA SÓTANO −2	
		Dokumento hau, Luis Maria Uriarte Aldaburriaga Arkitektoak egindako dokumentuaren kopia bat da. Dearik edo zati batean erabili, errepublikatu edo legalizatu egiteak dakar zuzeko kalmena behar da Autoreak espresa emandako kalmena behar dute, eta [illegible] es autor el Arquitecto D. Luis María Uriarte Aldaburriaga. Su utilización total o parcial sin [illegible] reproducción o cesión a terceros, requerirá la previa autorización expresa de su Autor.	

PLANO Zk/No.	01.02
ESKALA	1/200
BER/REV	
DATA/FECHA	2016. EKAINA