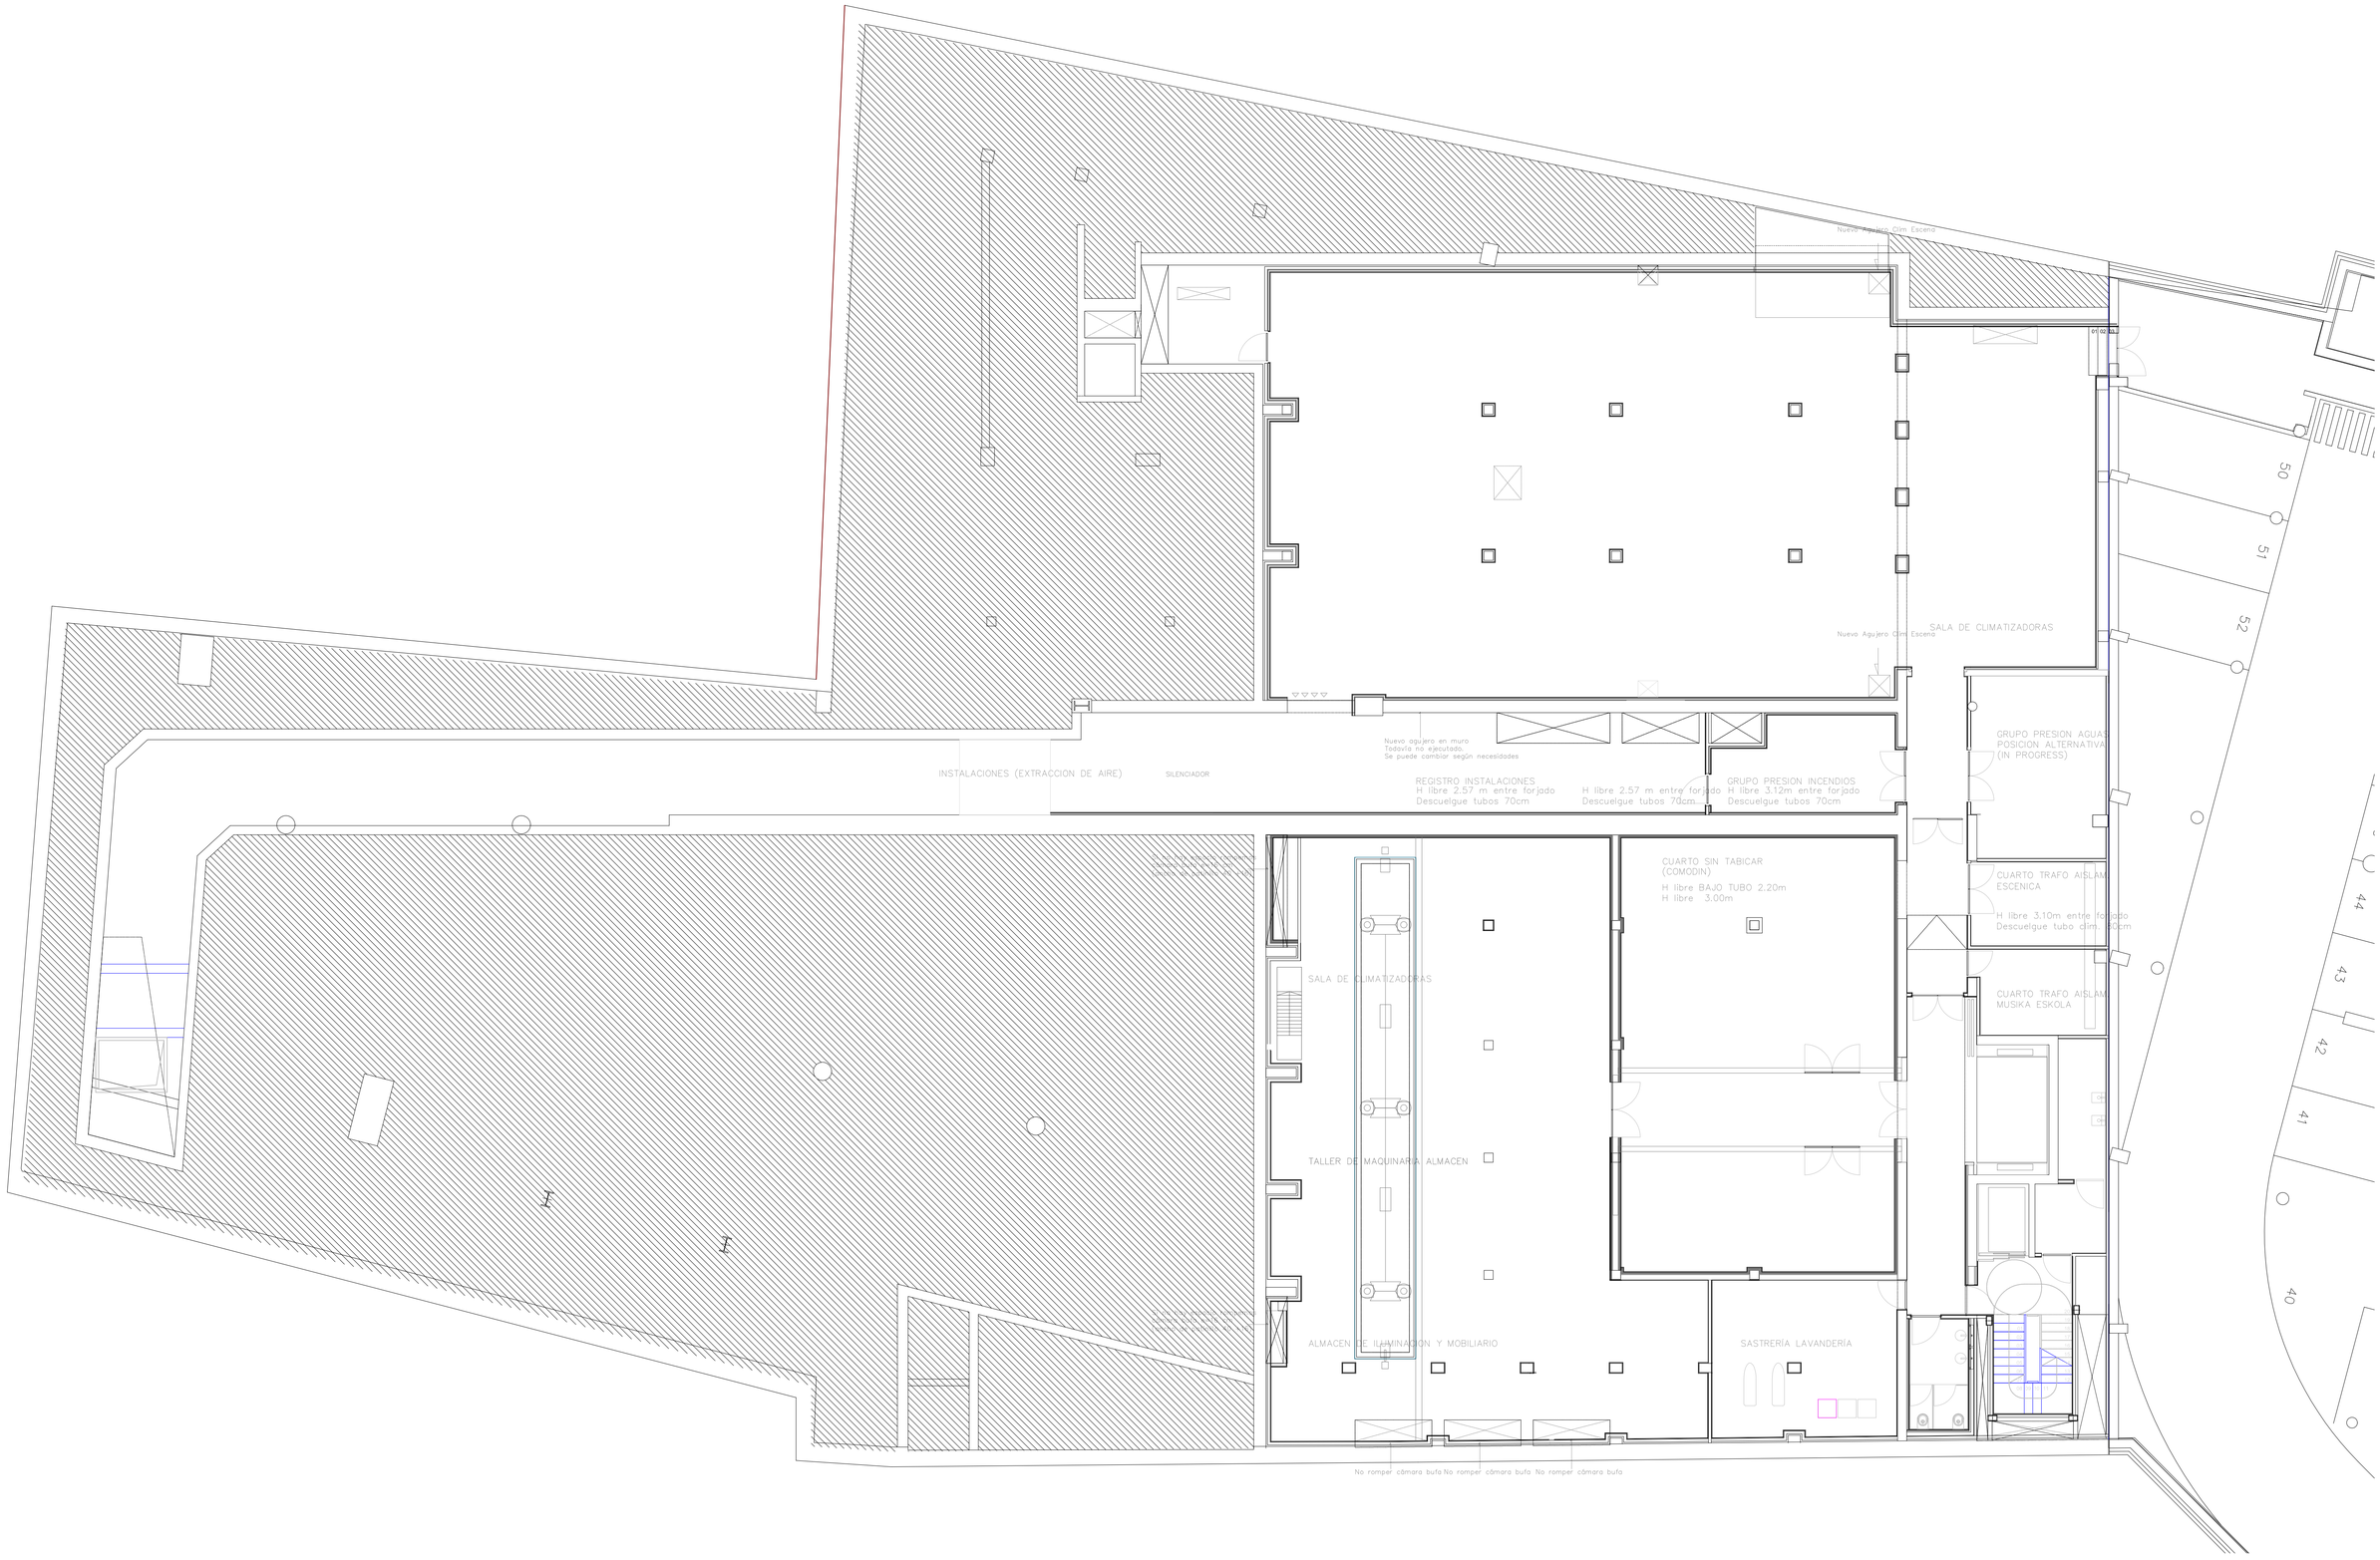


ESTUDIO DE ARQUITECTURA ARKITEKTURA LANTALDEA I.M.U. Luis M. Uriarte Elkauri, 19 01400 Laudio (Araba) luis.uriarte@euskalnet.net	PROIEKTUA / PROYECTO	G. ANTZOKI BERRIAREN EGOKITZAPEN PROIEKTUA PROY. EJECUCION NUEVO G. ANTZOKIA	F4C-3: ACABADOS KOD. COD.2007_005E
	JABEA / PROPIETARIO	AYUNTAMIENTO DE GETXO/ GETXOKO UDALA	
		PLANTA SÓTANO – 3	
		Dokumento hau, Luis Maria Uriarte Abalturritegi Arkitektoak egindako dokumentuaren kopia bat da. Dena den ezin dute erabili, errepresentatu, edo laguntzako egitearen asmo gabeko bainoo beste zio batzuetarako eskuratu baino lehenago dute, eta ezabatzeko eskubidea dute. Dokumento honen edozein erreproduzio edo/eta banaketa, baimen espresa gabe, legeak zigortuta dago. Este documento es propiedad del arquitecto Luis Maria Uriarte Abalturritegi y no puede ser copiado o reproducido o cedido a terceros, sabiendo lo previo autorización expresa de la autor, según la ley. Este documento es propiedad del arquitecto Luis Maria Uriarte Abalturritegi y no puede ser copiado o reproducido o cedido a terceros, sabiendo lo previo autorización expresa de la autor, según la ley.	

PLANO Zk/No.	01.01
ESKALA	1/200
BER/REV	
DATA/FECHA	2016. EKAINA