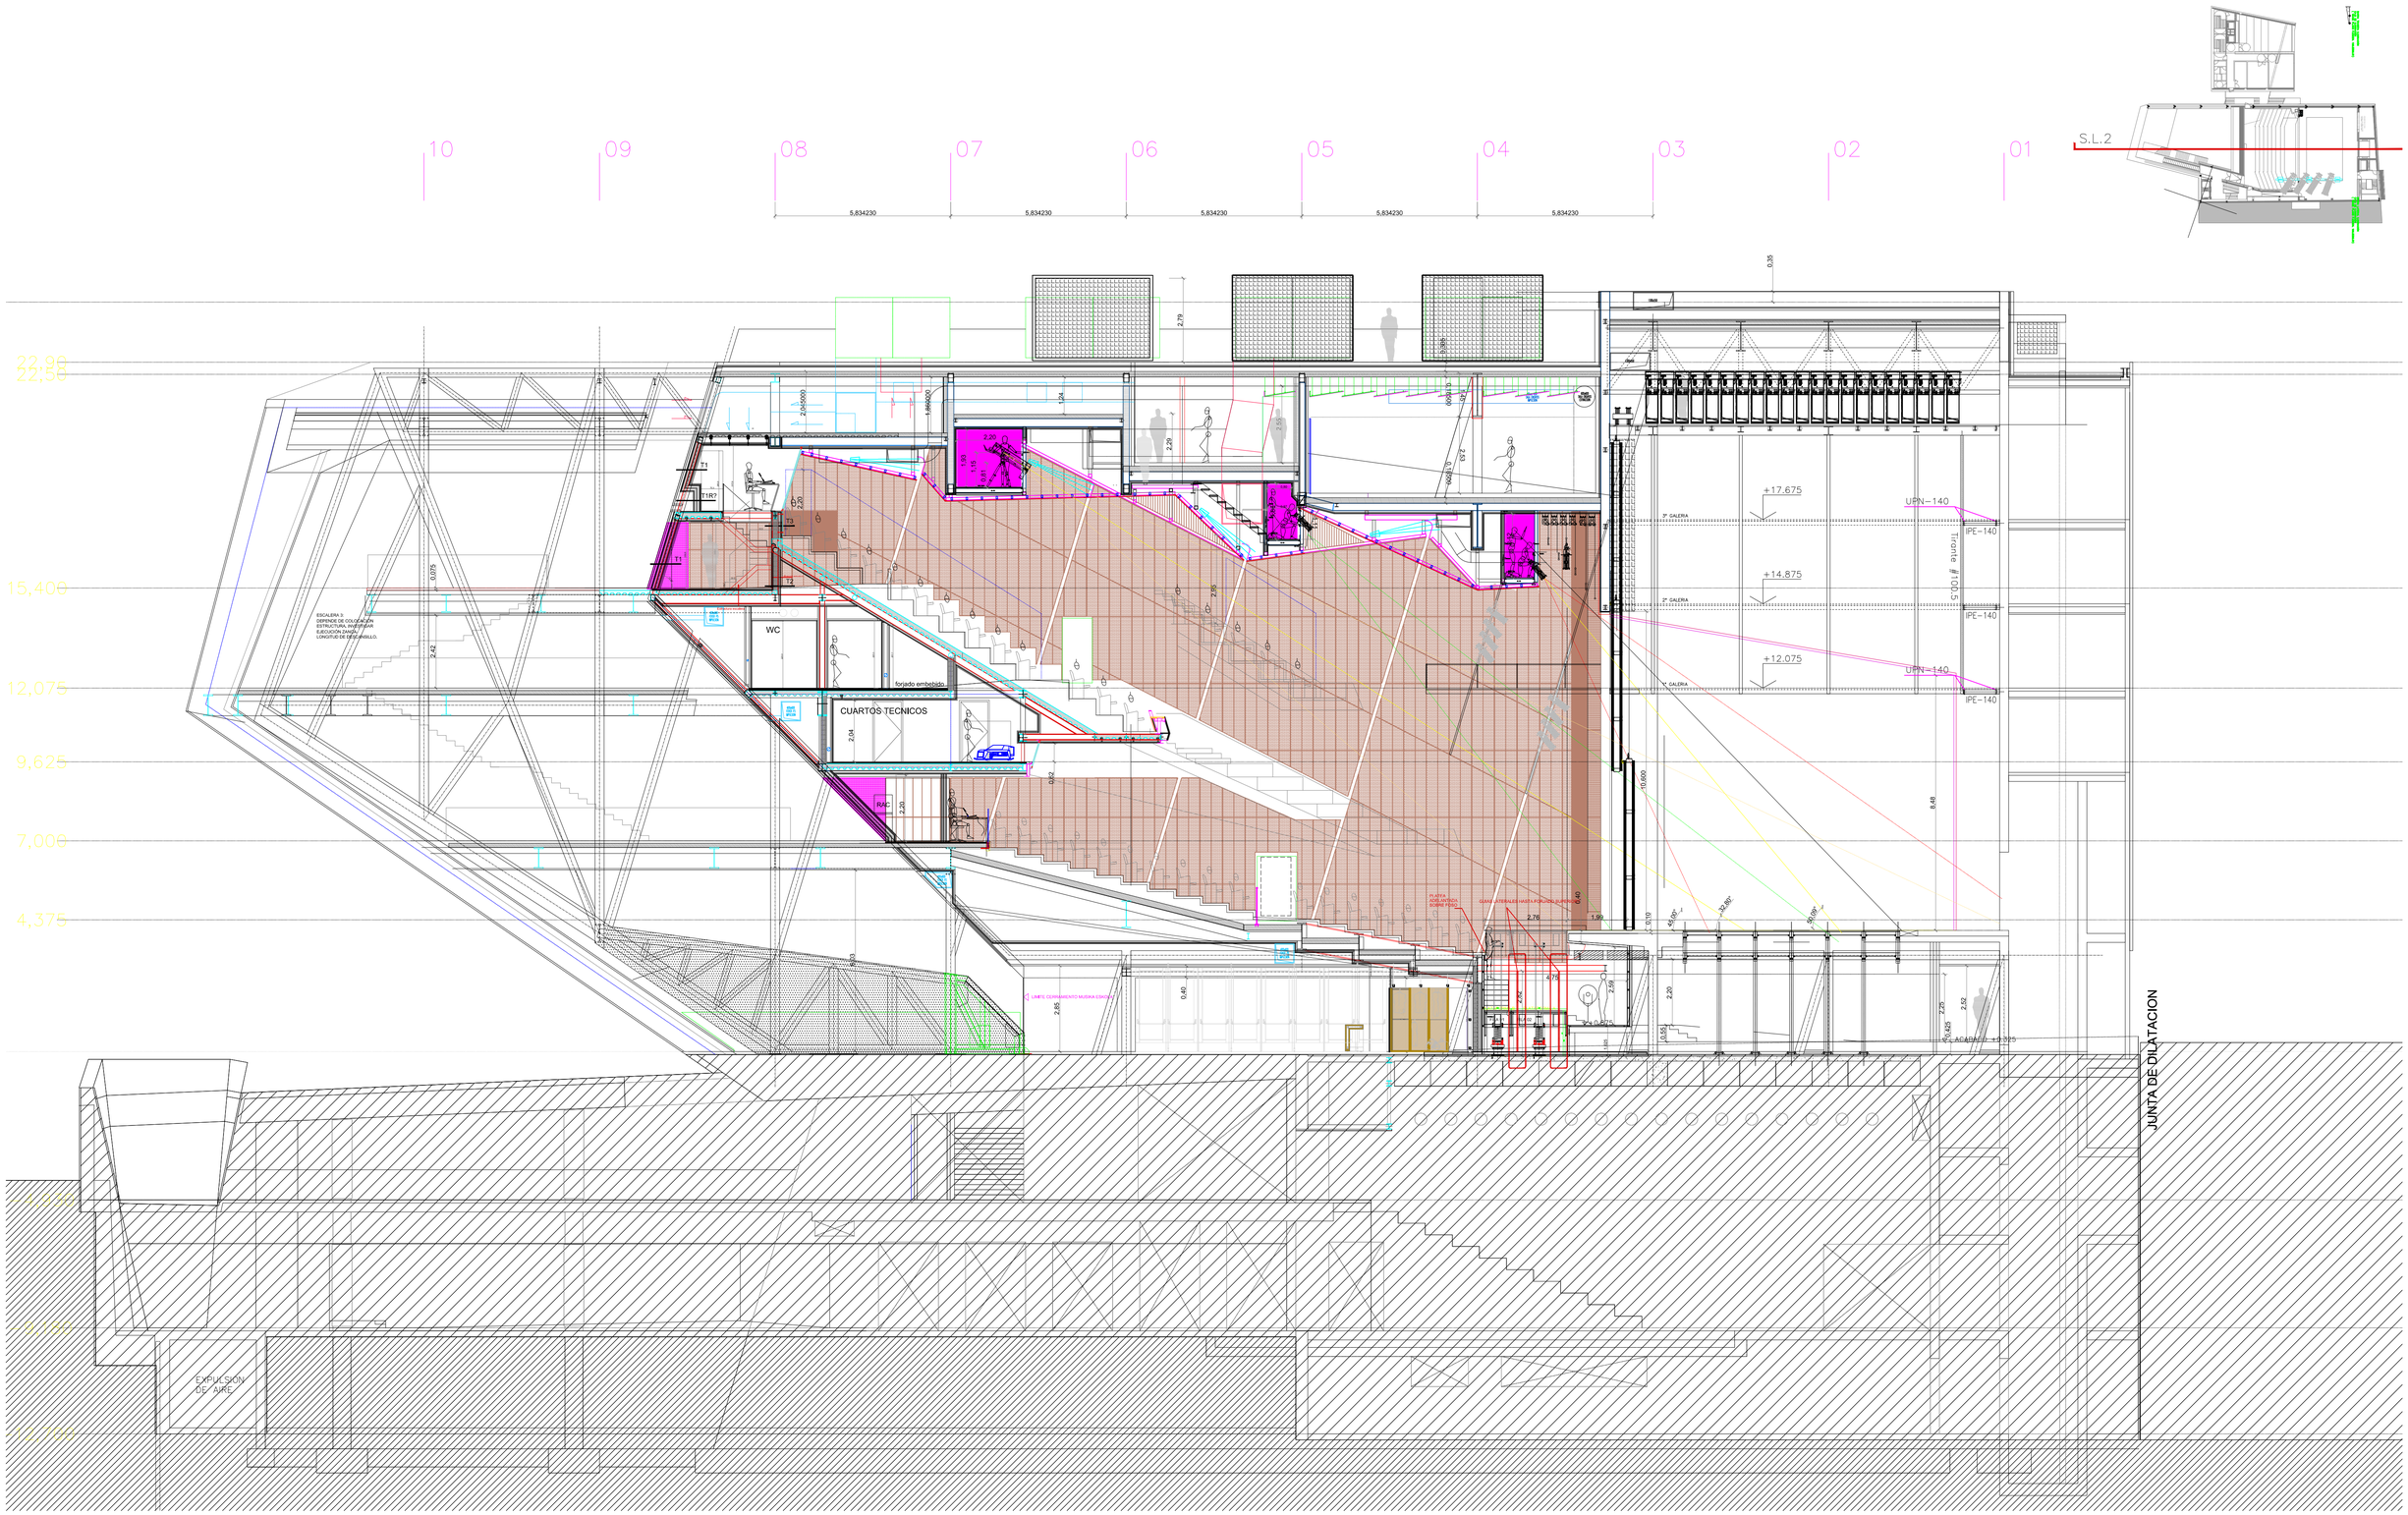


ESCALERA 3:
DEFINIR DE COLOCACIÓN
ESTRUCTURA, INVESTIGAR
EJECUCION ZANJA
LONGITUD DE DESARROLLO.

ESTUDIO DE ARQUITECTURA ARKITEKTURA LANTALDEA LMU Luis M. Uriarte Etxauri, 19 01400 Laudio (Araba) luis.uriarte@euskalnet.net	PROIEKTUA PROYECTO	C. ANTZOKI BERRIAREN ERAIKUNTZA PROIEKTUA. PROY. EJECUCION NUEVO C. ANTZOKIA. F4C-3: ACABADOS	KOD. COD.2007_005E
	JABEA PROPIETARIO	AYUNTAMIENTO DE GETXO/ GETXOKO UDALA	
		SECCIÓN LONGITUDINAL GENERAL	
		Dokumento hau, Luis Mari Uriarte Arkitektoak egindako dokumentuaren kopia bat da. Ozenki esan zaio bateon erabili, errepublikatu edo kopiatzeko egiteren aldez aurreko baimena behar da Autoreak espreski emandako baimena behorko dute, eta ondorengo kasuetan ere beharrezkoa izango da: Arquitecto D. Luis Mari Uriarte Aldaburriaga. Su utilización sólo se podrá dar como consecuencia de la licencia, requerirá la previa autorización expresa de su Autor, quien	

PLANO Zk/No.	01.15
ESKALA	1/200
BER/REV	
DATA/FECHA	2016. EKAINA