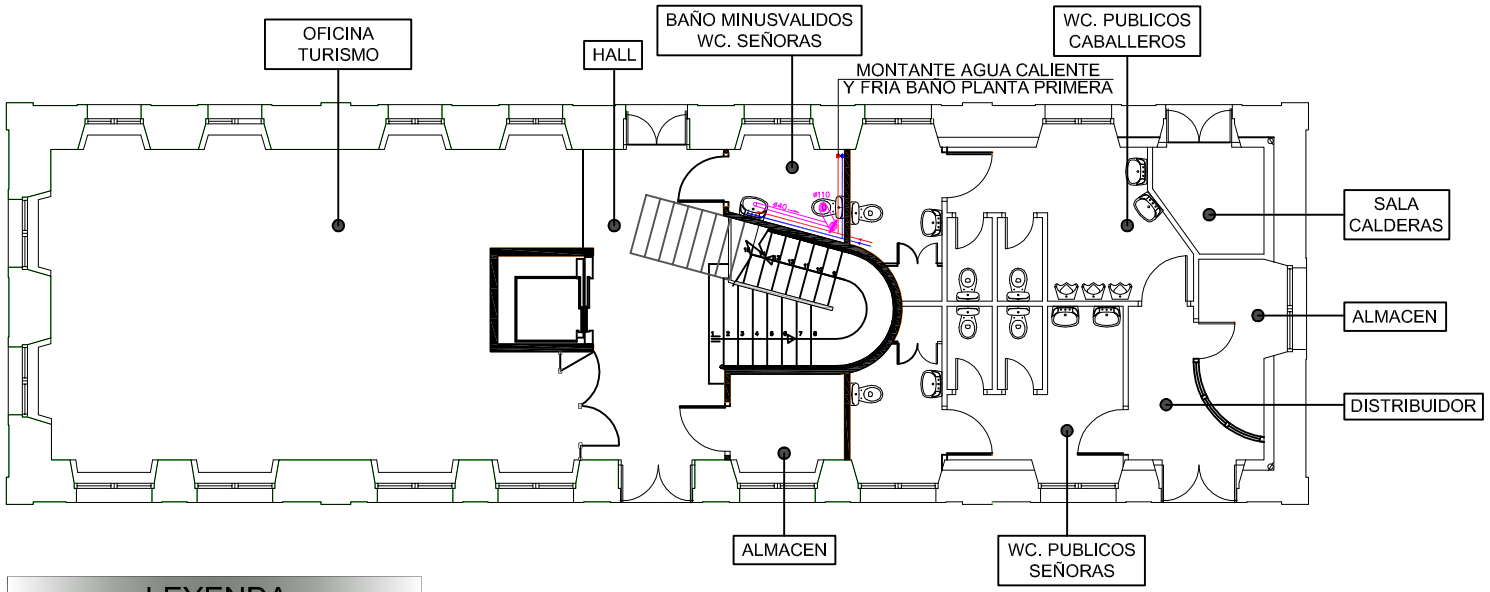


LEYENDA

- AGUA FRIA POTABLE
- AGUA CALIENTE POTABLE
- P.V.C. TUBERIA DE SANEAMIENTO
- ACOMETIDA EXISTENTE
- BAJANTE EXISTENTE

AYUNTAMIENTO DE PORTUGALETE
PORTUGALETE UDALA
AREA DE OBRAS Y MANTENIMIENTO
LAN-MANTENU SAILA

PROYECTO: REHABILITACION DE LA PROIEKTUA / ANTIGUA ESTACION DE FERROCARRIL DE LA CANILLA
PLANO: PLANOA /
FECHA: FEB 2022 DATA /
PLANO Nº: 03
REV.: 0

ESCALAS: ESKALAK /
GRAFICA: GRAFIKOA /
ORIGINALES JATORRIAK

REV	FECHA	MODIFICACION	REALIZADO	APROBADO
0	FEB 2022	PROYECTO BASICO	J.C.P.	J.C.P.

N PROYECTO: 040922001

ORIGINAL A1: 841 x 594 mm.