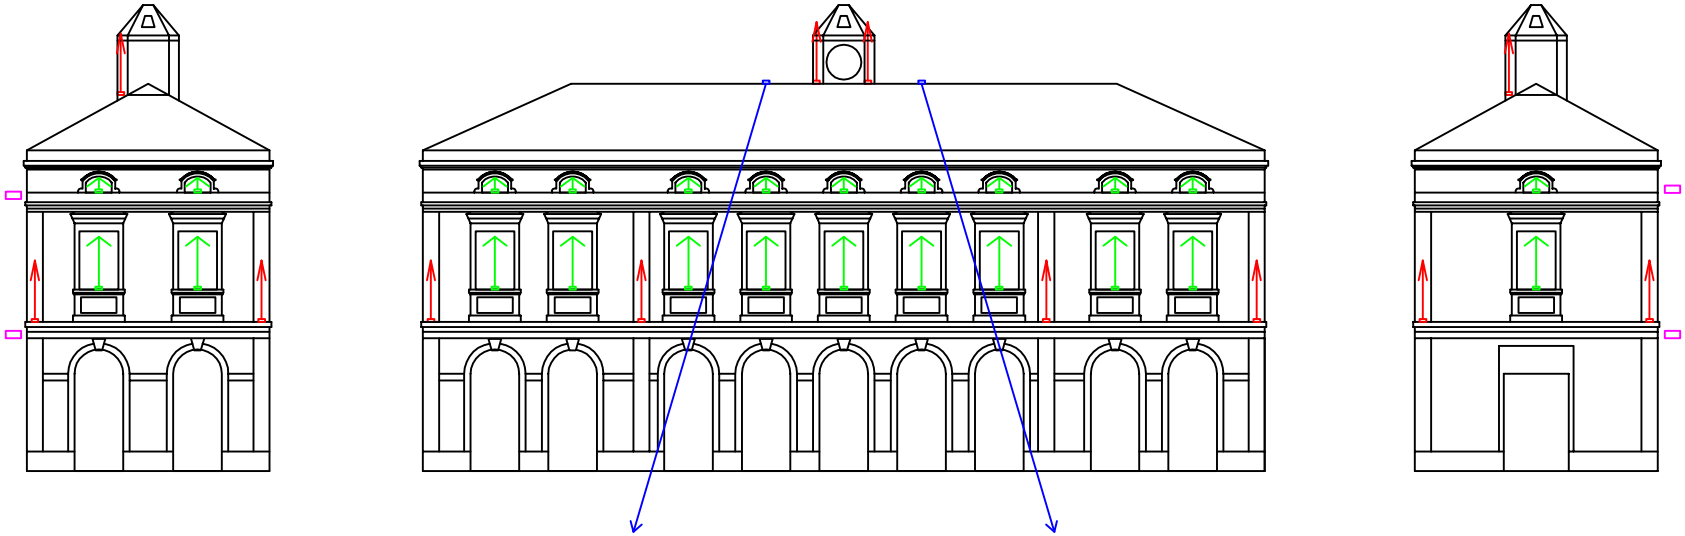


RELACIÓN DE MATERIAL

12	←	PROYECTOR GRAZE iHUE L305 9x9º
24	←	PROYECTOR GRAZE iHUE L305 10x60º
2	←	PROYECTOR GOBOS PROFLOOD

AYUNTAMIENTO DE PORTUGALETE

PORTUGALETE UDALA

AREA DE OBRAS Y MANTENIMIENTO

LAN-MANTENU SAILA

PROYECTO : REHABILITACION DE LA PROIEKTUA / ANTIGUA ESTACION DE FERROCARRIL DE LA CANILLA

PLANO : PLANOA / ALUMBRADO ORNAMENTAL

FECHA: DATA / FEB 2022

PLANO Nº : 06

REV. : 0

ESCALAS : ESKALAK /

GRAFICA: GRAFIKOA /

ORIGINALES JATORRIAK

REV	FECHA	MODIFICACION	REALIZADO	APROBADO
0	FEB 2022	PROYECTO BASICO	J.C.P.	J.C.P.

N PROYECTO :

040922001

ORIGINAL A1: 841 x 594 mm.