




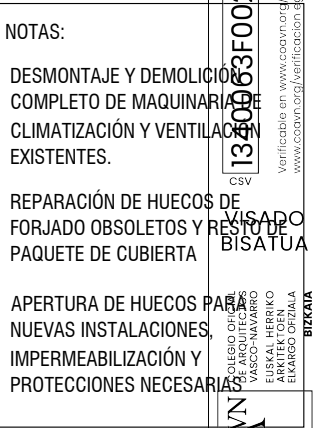

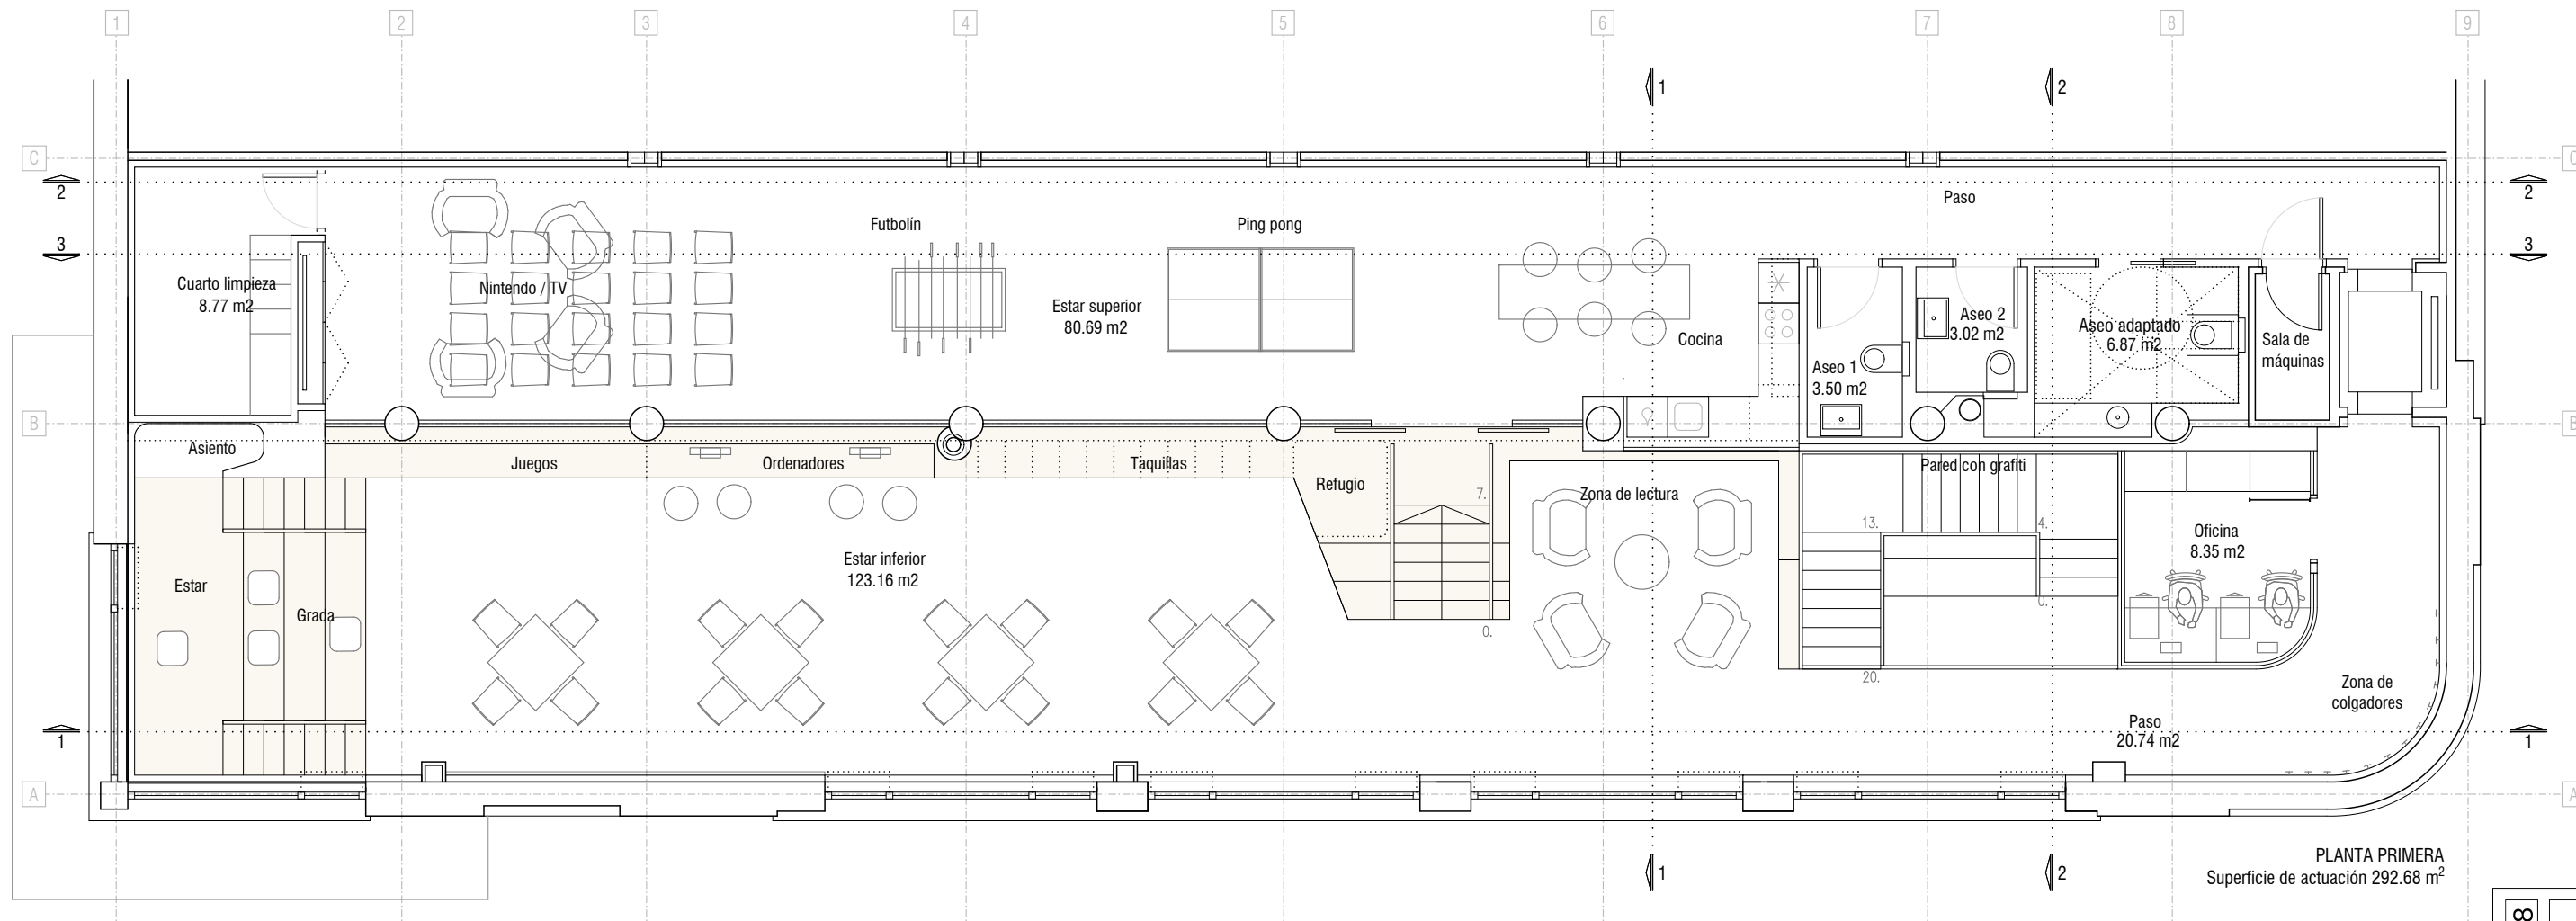

PLANTA PRIMERA
Superficie de actuación 292.68 m²

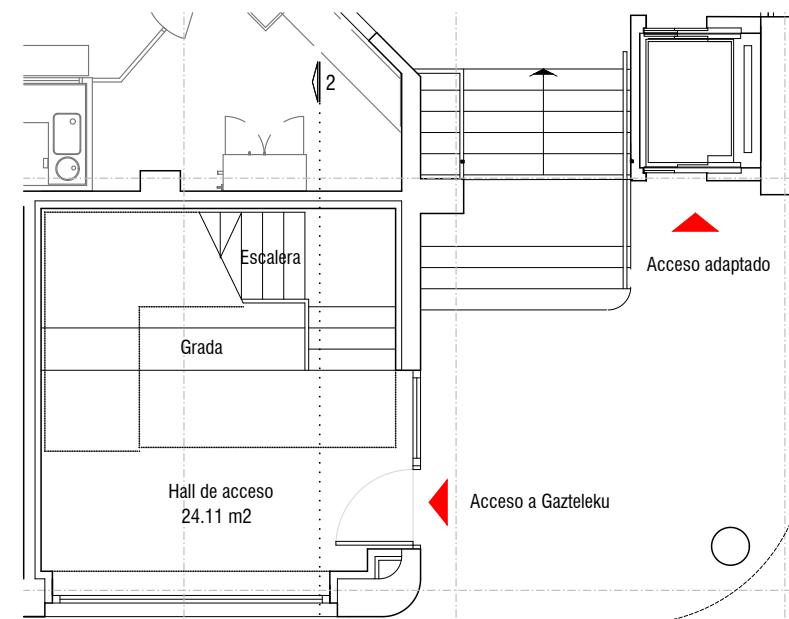

PLANTA BAJA
Superficie = 25,96 m²

SUPERFICIE TOTAL = 318,64 m²

EXP

B2025A1958

FECHA

28/11/2025

DATA

Verificable en www.coanv.org/verificacion

www.coanv.org/verificacion

COANV

1340063F002

CSV

COLEGIO OFICIAL

VASCO-NAVARRO


EUSKAL HERRIKO

ARABAKO OFIZIALA


BIKAZIA

VISADO

BISATUA

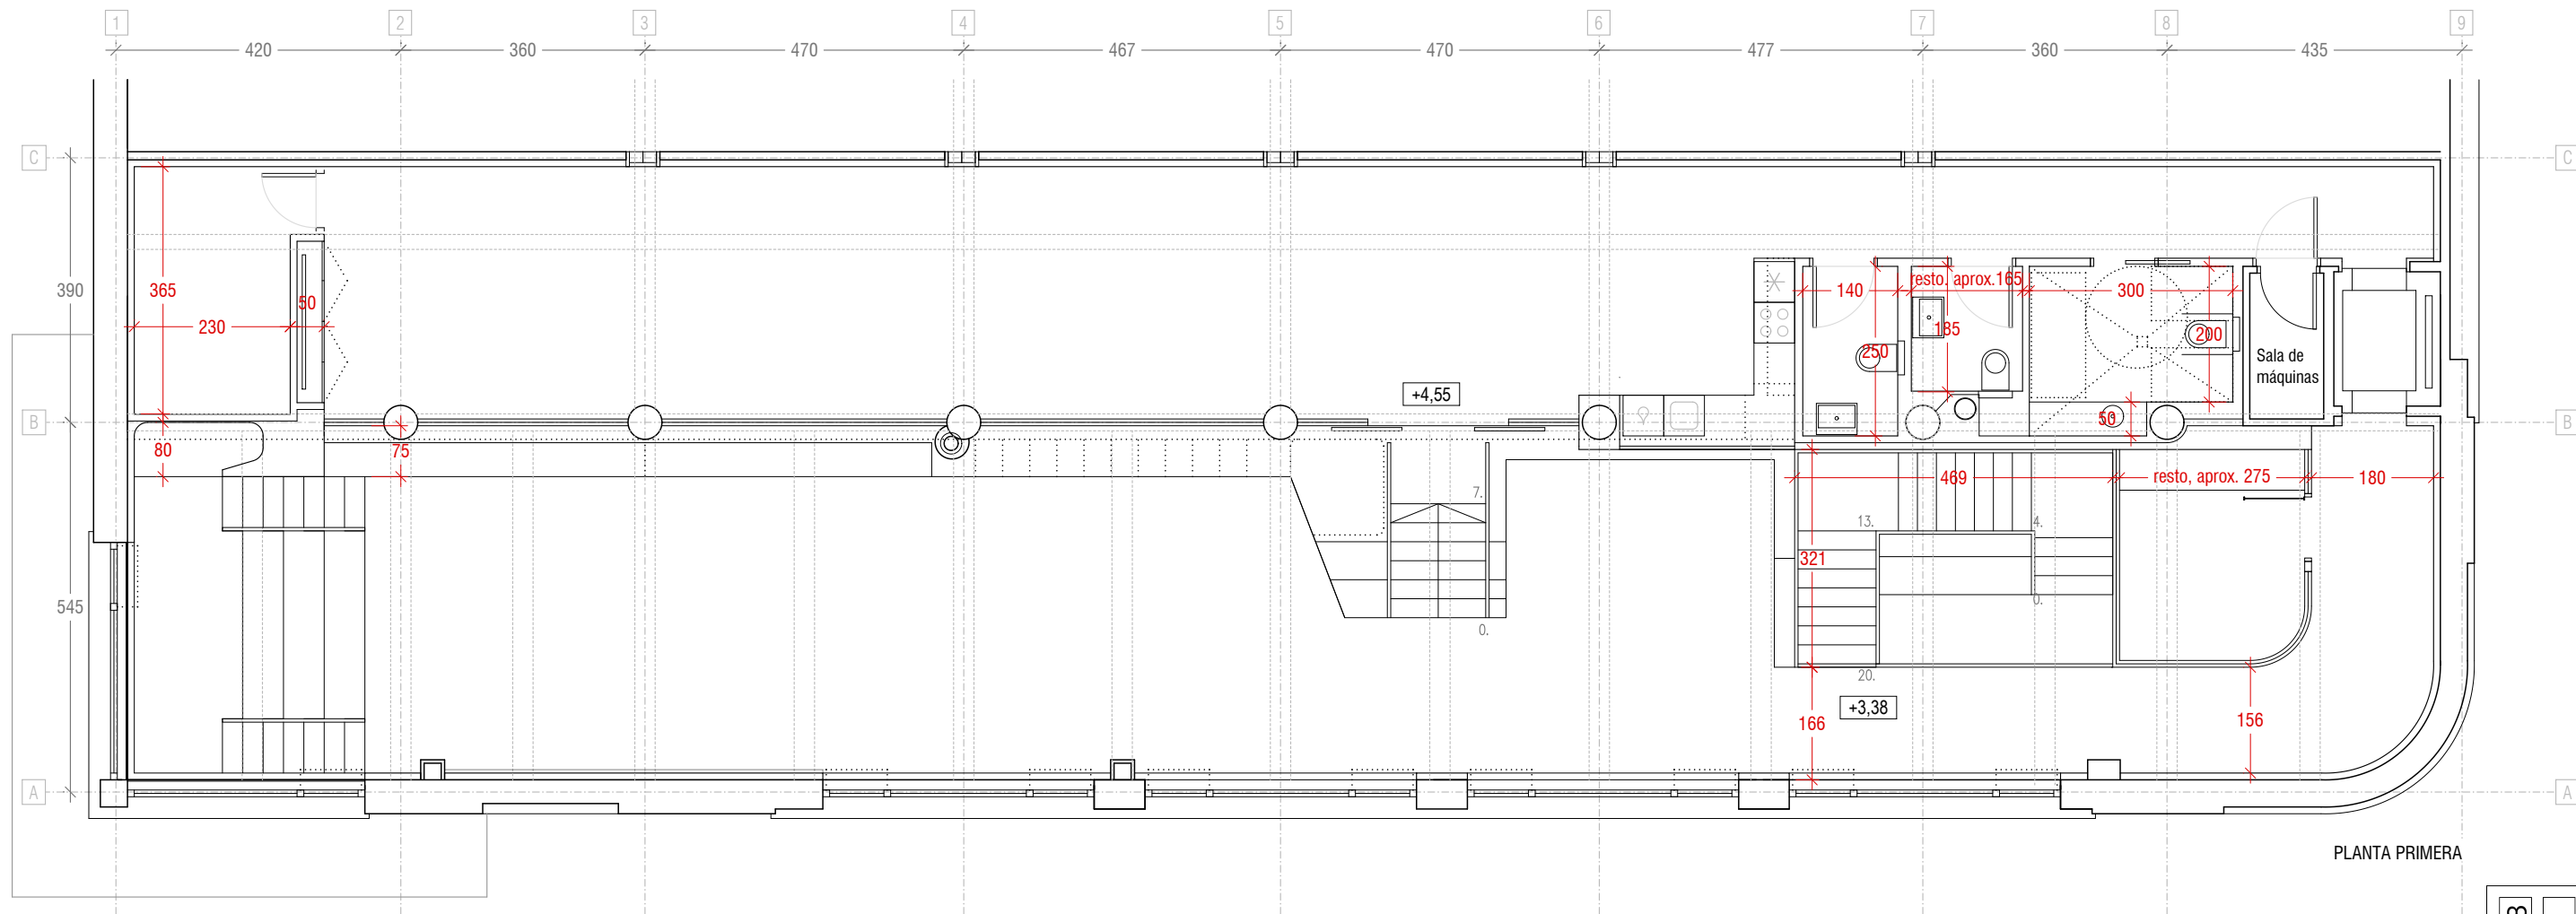


PLANTA PRIMERA

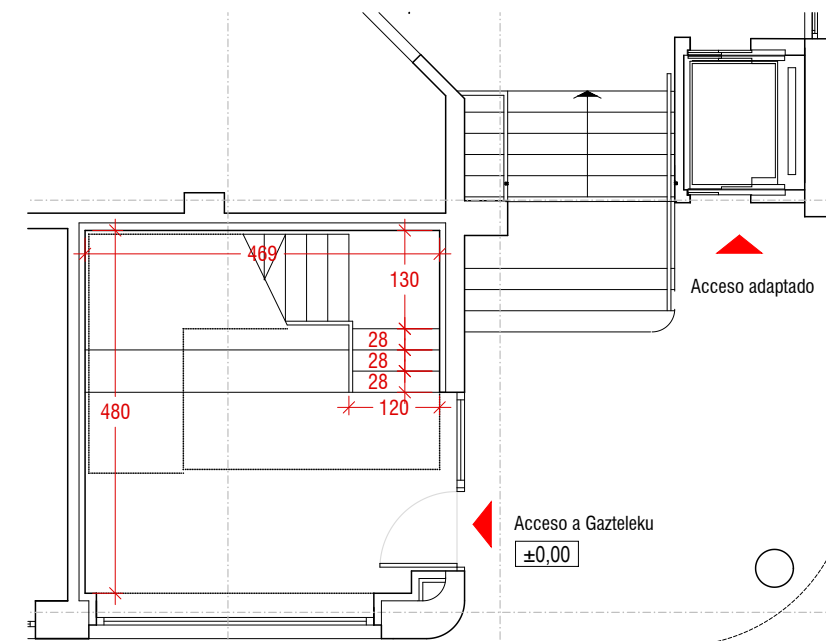


PLANTA BAJA


EXP	B2025A1958
FECHA	28/11/2025
DATA	
CSV	1340063F002
Verificable en	www.coanv.org/verificacion
www.coanv.org/verificacion	esgizgerrit
VISADO	
BISATUA	
COLEGIO OFICIAL	COAN
VASCO-NAVARRO	
EUSKAL HERRIKO	
ARQUITECTOS	
ANAKO OZTALA	
BIKAZIA	

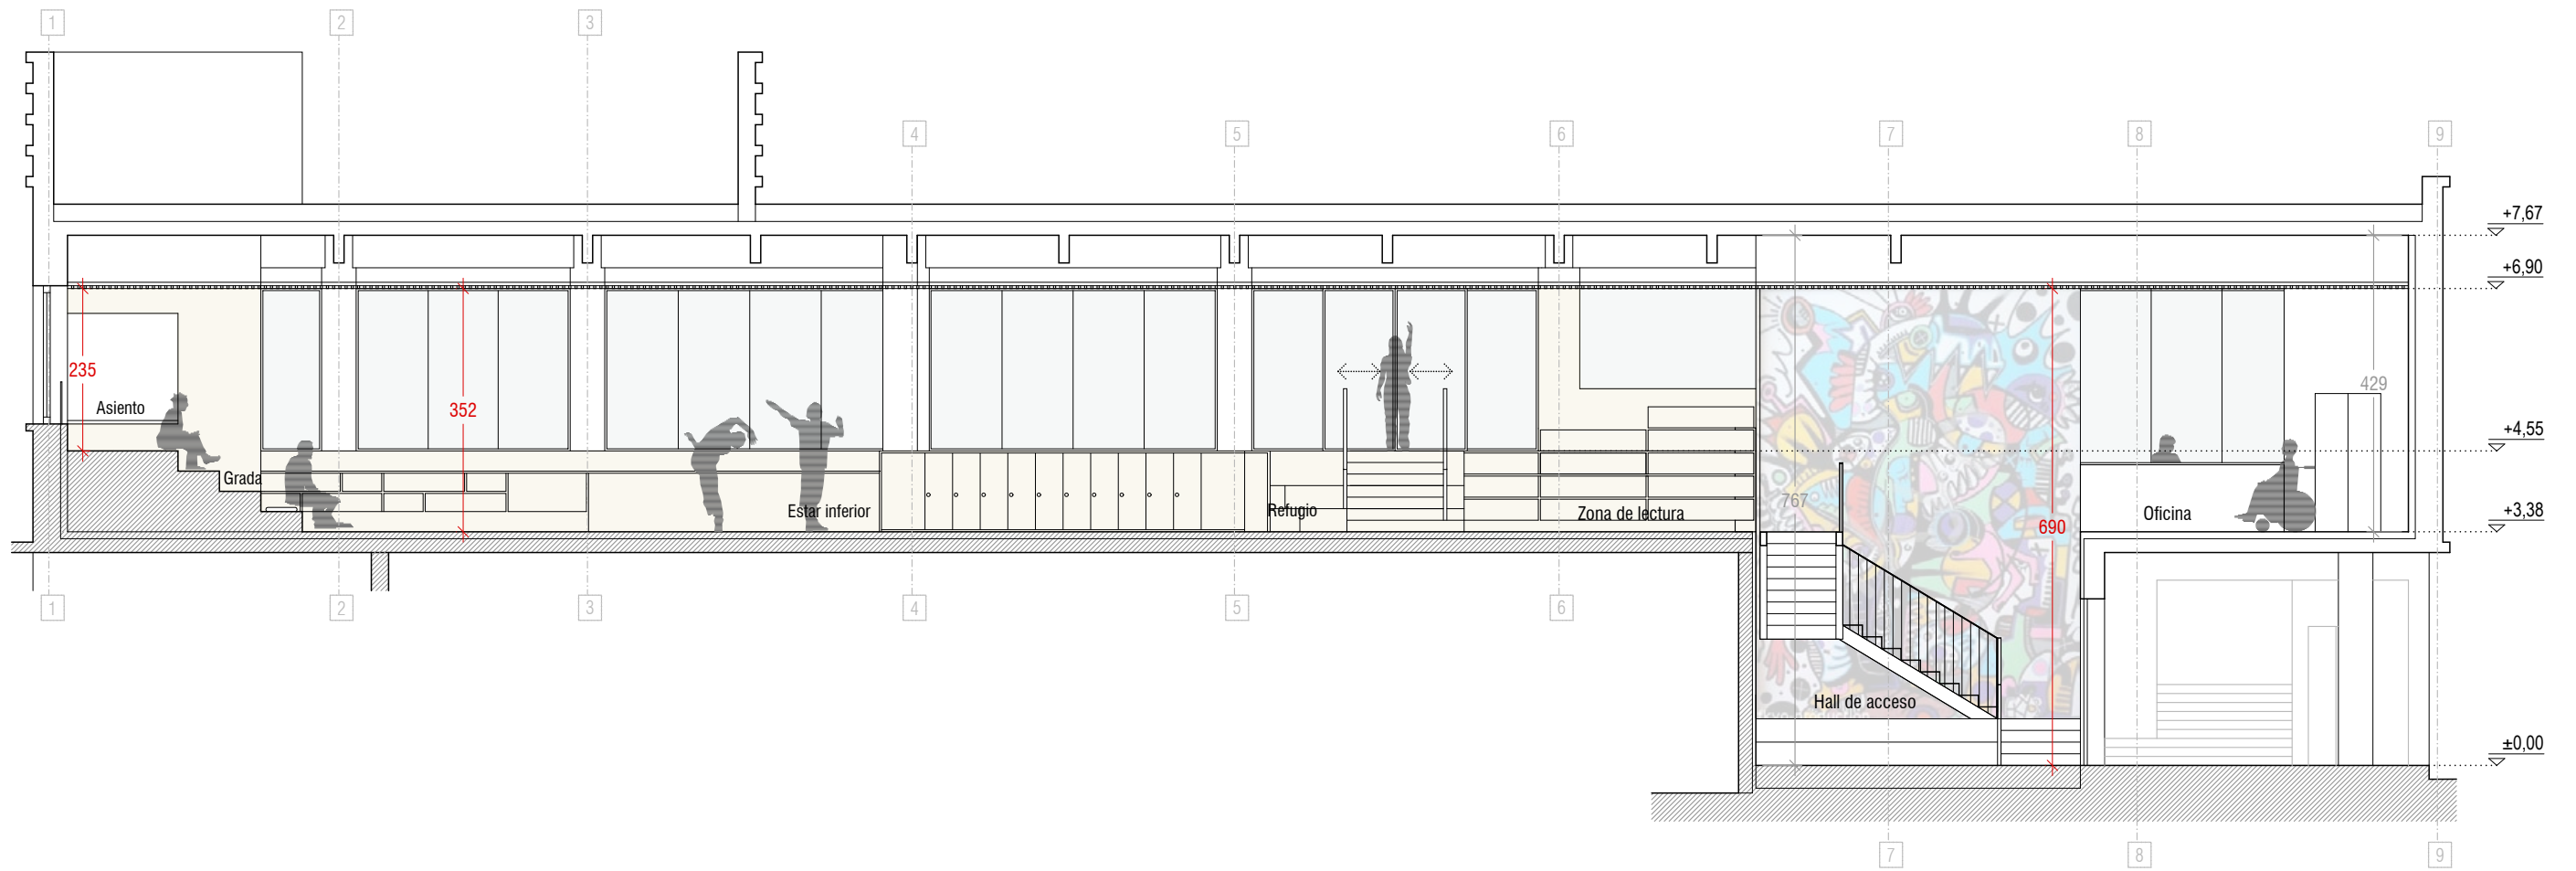

SECCIÓN LONGITUDINAL 1

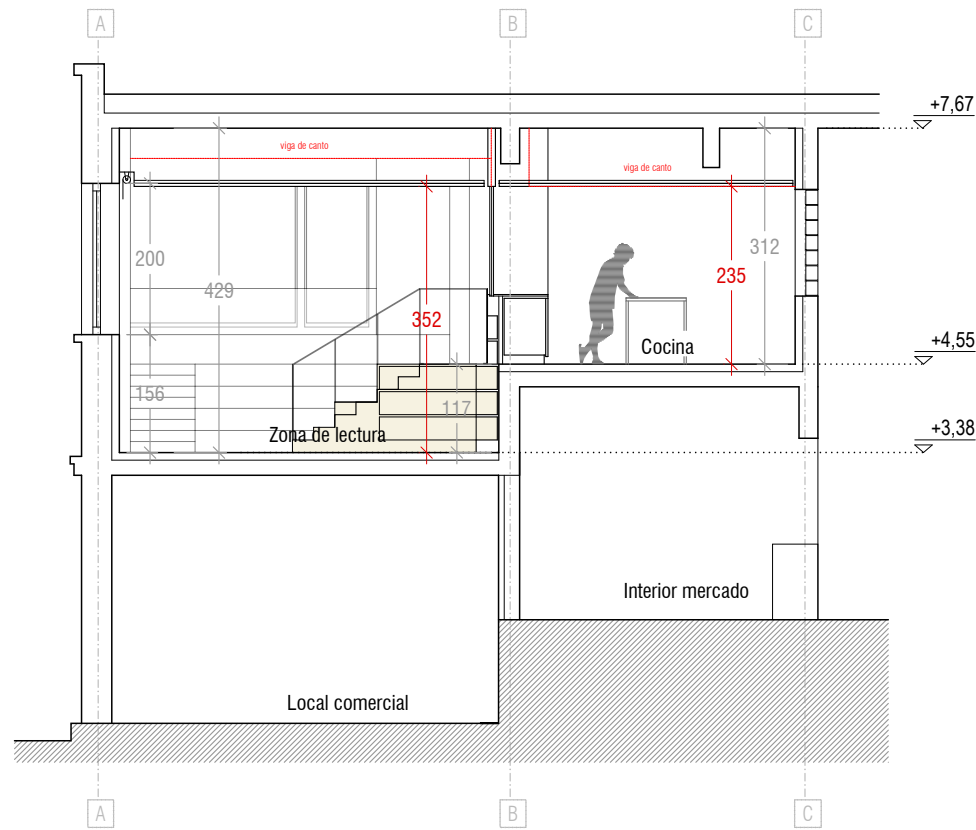


SECCIÓN TRANSVERSAL 4

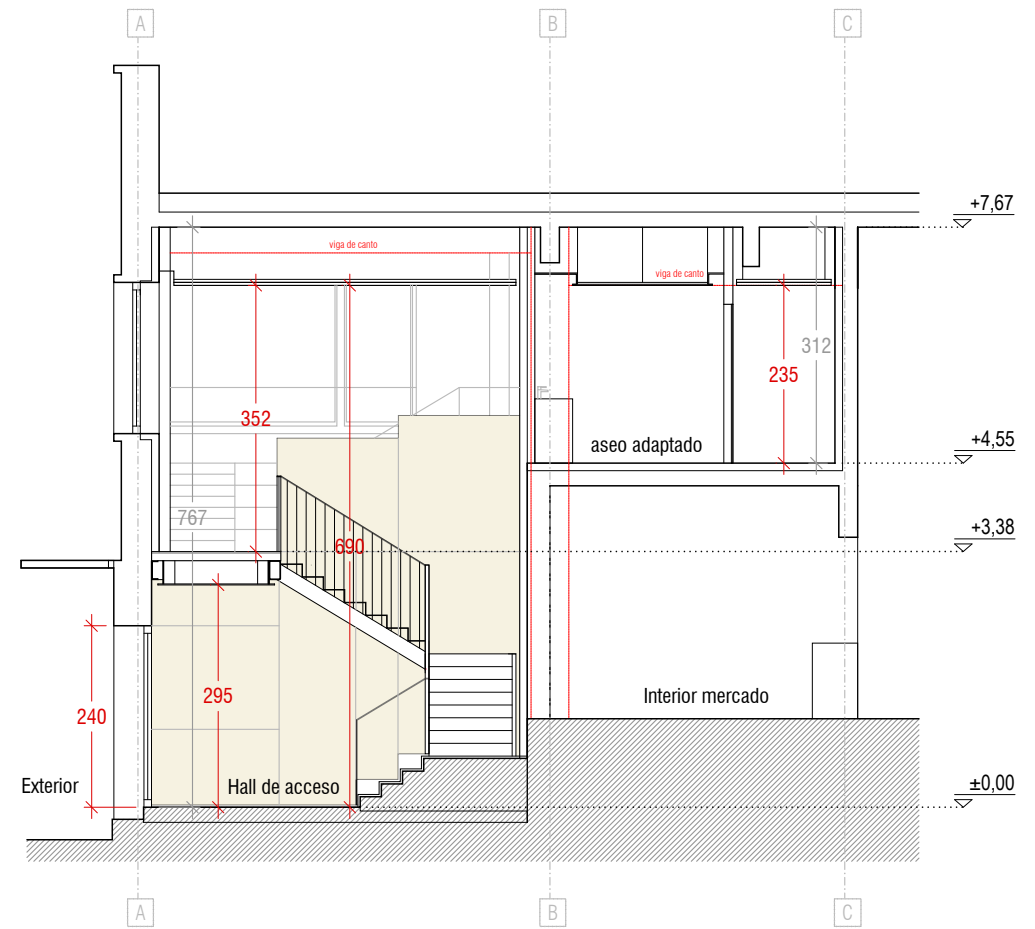

SECCIÓN TRANSVERSAL 5


EXP	B2025A1958
FECHA	28/11/2025
DATA	
CSV	1340063F002
Verificable en www.coan.org/verificacion www.coan.org/verificacion	
VISADO BISATUA	
COLEGIO OFICIAL VASCOS-NAVARRRO EUSKAL HERRIKO ERAKUNDA OFIZIALA BIZKAIA	

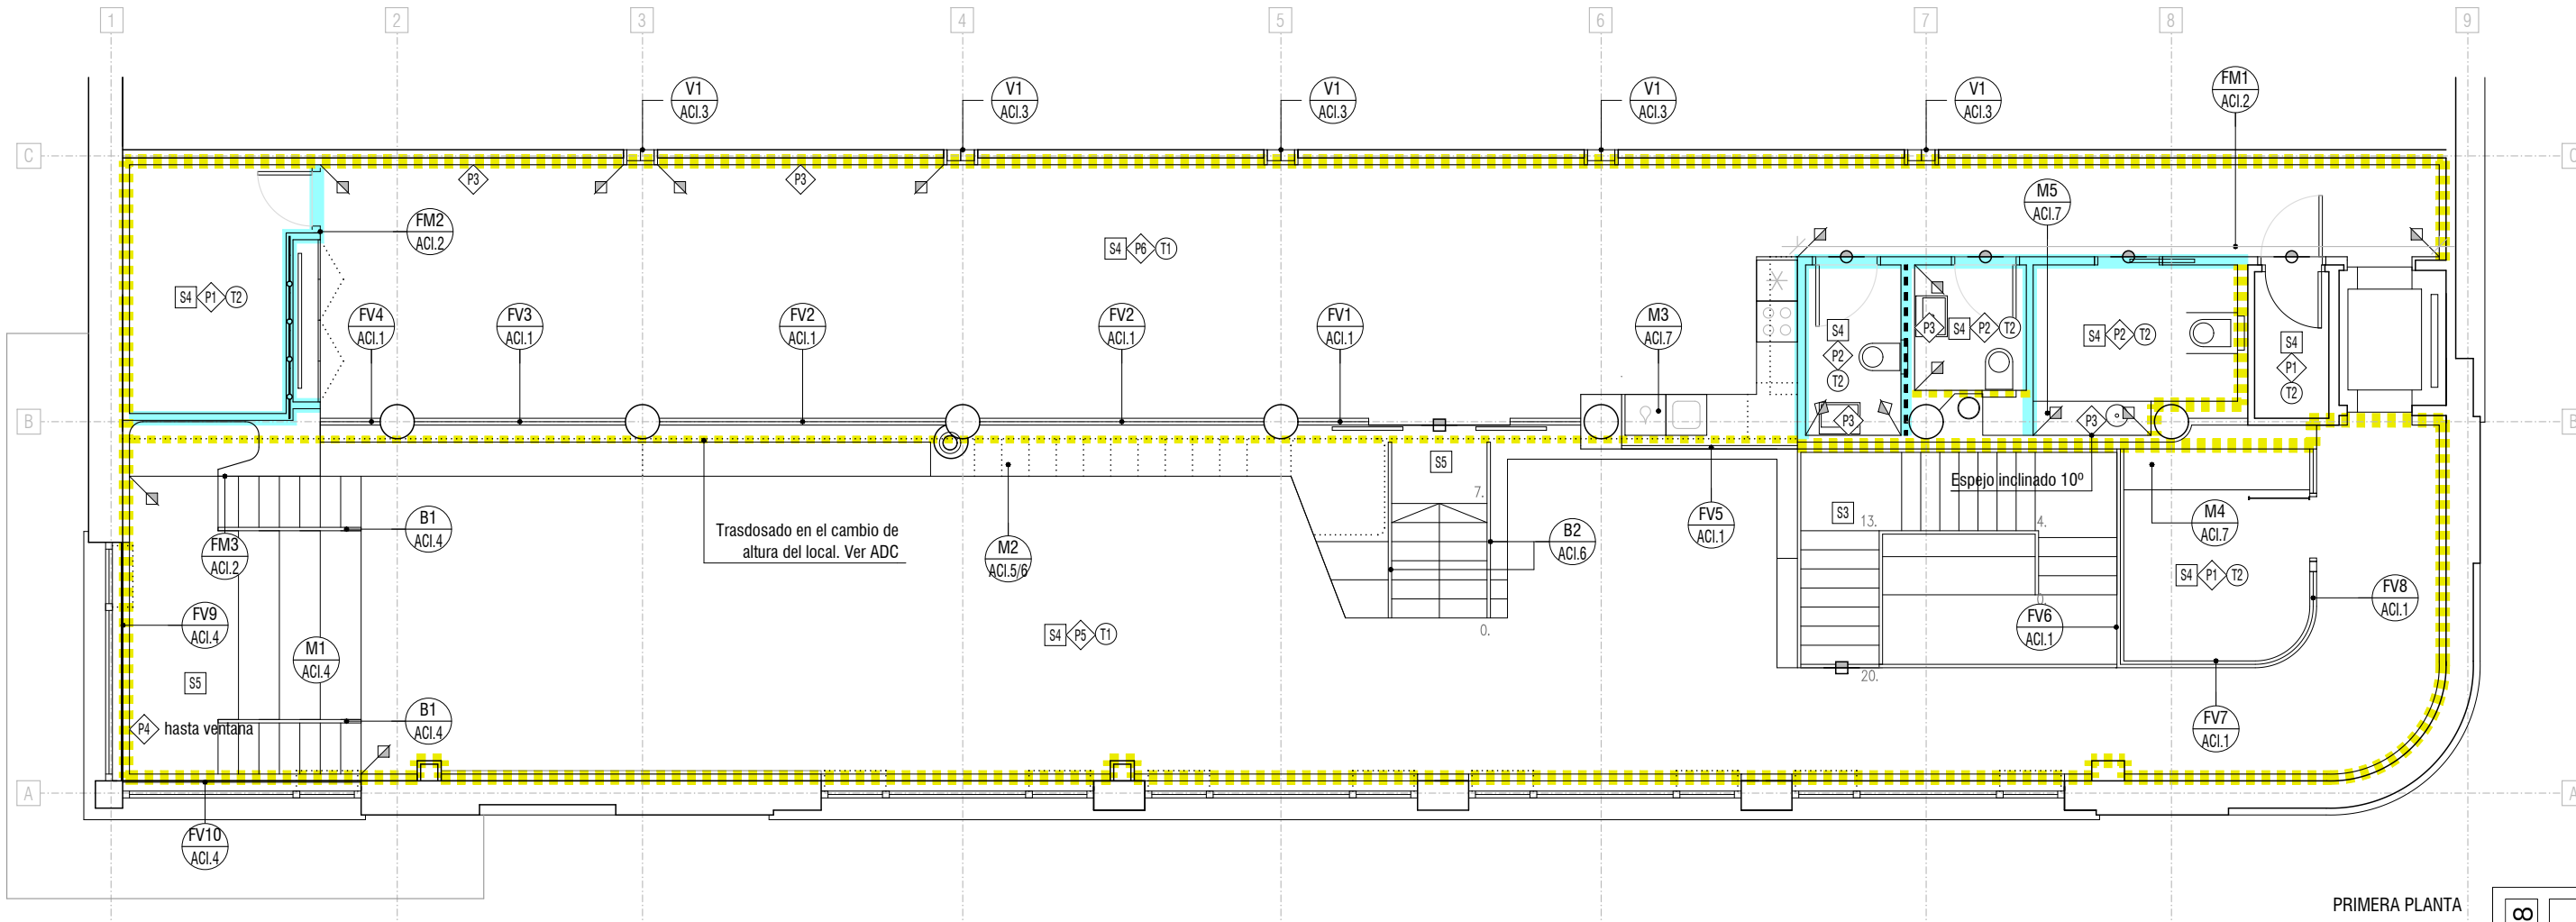

PRIMERA PLANTA

LEYENDA de ACABADOS	
SUELOS	
S1	FELPUDO ALTO TRÁNSITO
S2	PAVIMENTO DE PIEDRA IGUAL A EXISTENTE e= 2cm (CLASE 2)
S3	CHAPA LAGRIMADA GALVANIZADA
S4	PAVIMENTO VINÍLICO AUTOPORTANTE (CLASE 2)
S5	TABLERO CONTRACHAPADO ABEDUL BARNIZADO
Indica cambio de Acabado	
PAREDES	
P1	PINTURA PLÁSTICA
P2	ALICATADO CERÁMICO
P3	ESPEJO
P4	TABLERO CONTRACHAPADO ABEDUL BARNIZADO
P5	REVESTIMINETO MURAL VINÍLICO ALTA RESISTENCIA
P6	PINTURA ESMALTE BRILLO
Indica cambio de Acabado	
TECHOS	
T1	FALSO TECHO DE LAMAS METÁLICAS DE ALUMINIO + 8 cm LANA DE ROCA
T2	FALSO TECHO CARTÓN YESO 13 mm + 5 cm LANA DE ROCA
Indica cambio de Acabado	

LEYENDA de PARTICIONES	
	TRASDOSADO DE CARTÓN YESO 48c/40 + AT (Lana de roca 5 cm) + 2x13
	LEVANTE DE CARTÓN YESO 2x13-48c/40 + AT (Lana de roca 5 cm) -2x13
	LEVANTE DE CARTÓN YESO DOBLE CÁMARA ÚNICA 2x13-2x48c/40 + AT-cámara-2x48c/40 + AT -2x13 Para cisterna empotrada y paso de instalaciones
	REFUERZO EN ESTRUCTURA PARA COLGAR TV
	TRASDOSADO DE TABLERO CONTRACHAPADO DE ABEDUL BARNIZADO + AT (Lana de roca 5 cm)
NOTAS	
- INCLUIR BARRERA DE VAPOR EN TODOS LOS TRASDOSADOS DEL PERÍMETRO DEL LOCAL - LAS PLACAS EN MEDIANERAS SERÁN FOC SI EL CERRAMIENTO EXISTENTE NO CUMPLE LOS REQUISITOS A FUEGO EXIGIDOS POR EL DB SI PLACAS DE CARTÓN YESO ANTIHUMEDAD EN INTERIOR DE LOCALES HÚMEDOS - ALICATADO ENRASADO CON LA ÚLTIMA PLACA DE PLADUR	

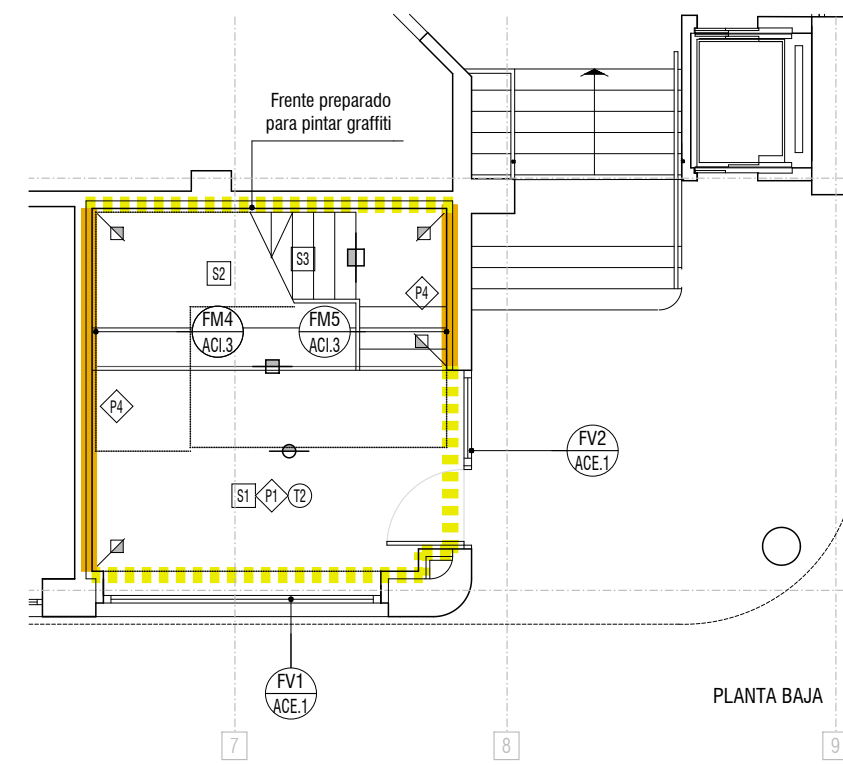

PLANTA BAJA

EXP
B2025A1958

FECHA
28/11/2025

DATA

1340063F002


CSV

Verificable en www.coanv.org/verificacion
www.coanv.org/verificacion




COANV

COLEGIO OFICIAL
VASCOS-NAVARRO
EUSKAL HERRIKO
ARABAKO OFIZIALA
BIZKAIA

VISADO
BISATUA

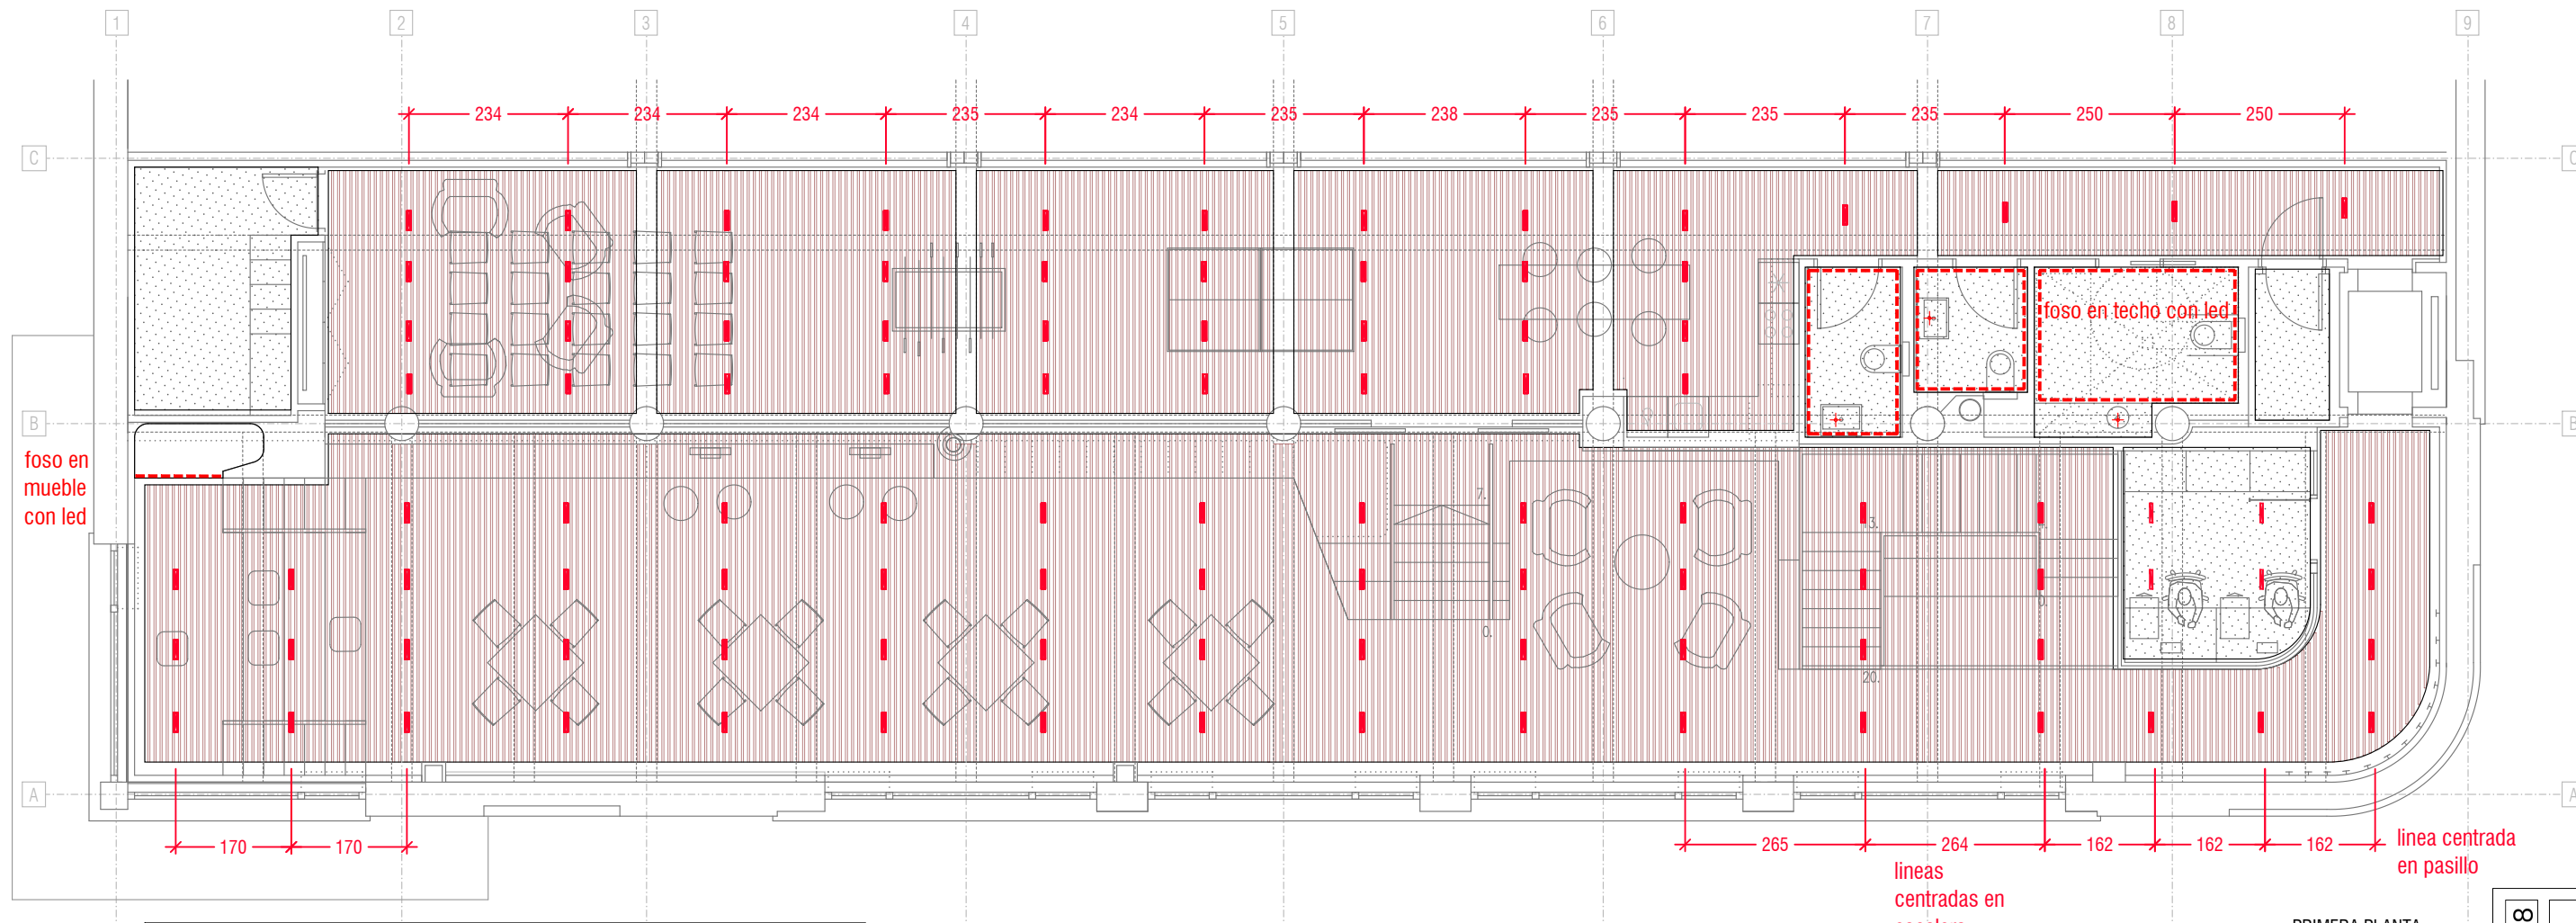

PRIMERA PLANTA

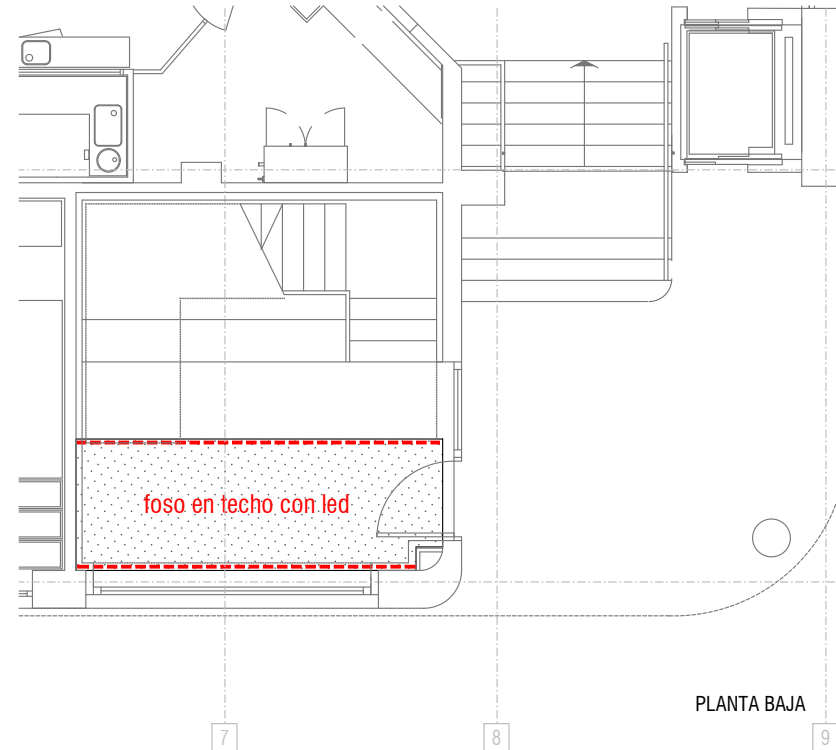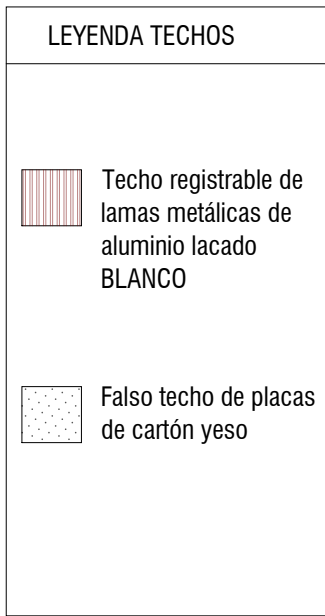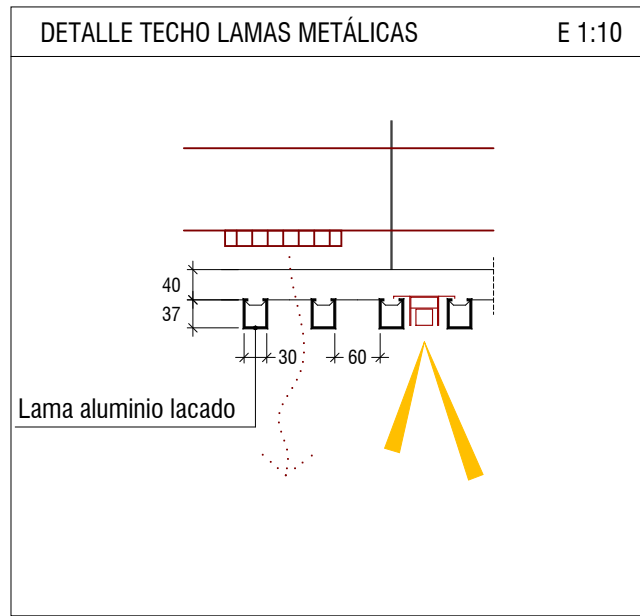

PLANTA BAJA

COAVN

COLEGIO OFICIAL
VASCO-NAVARRO
ARQUITECTOS

BIZKAIA

1340063F002

CSV

Verificable en www.coavn.org/verificacion
www.coavn.org/verificacion




VISADO
BISATUA

EXP

B2025A1958

FECHA
DATA



28/11/2025

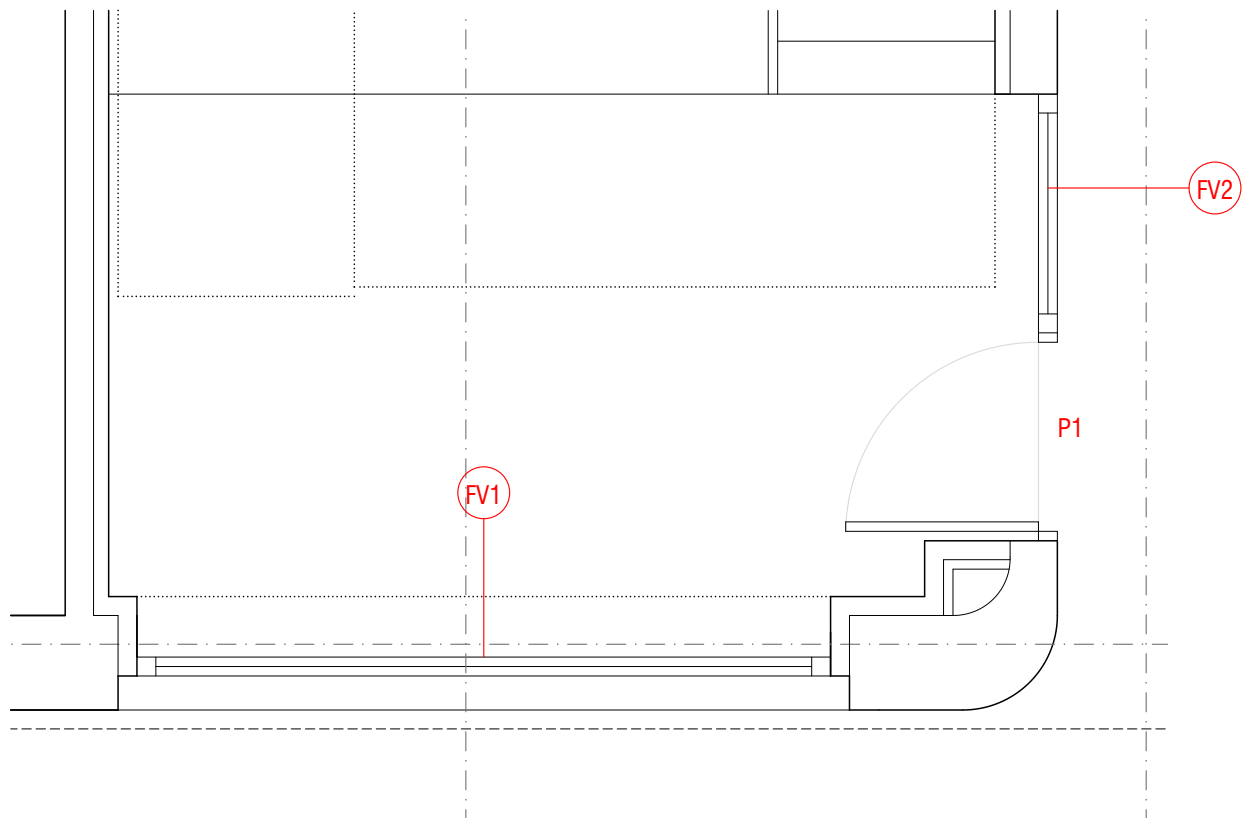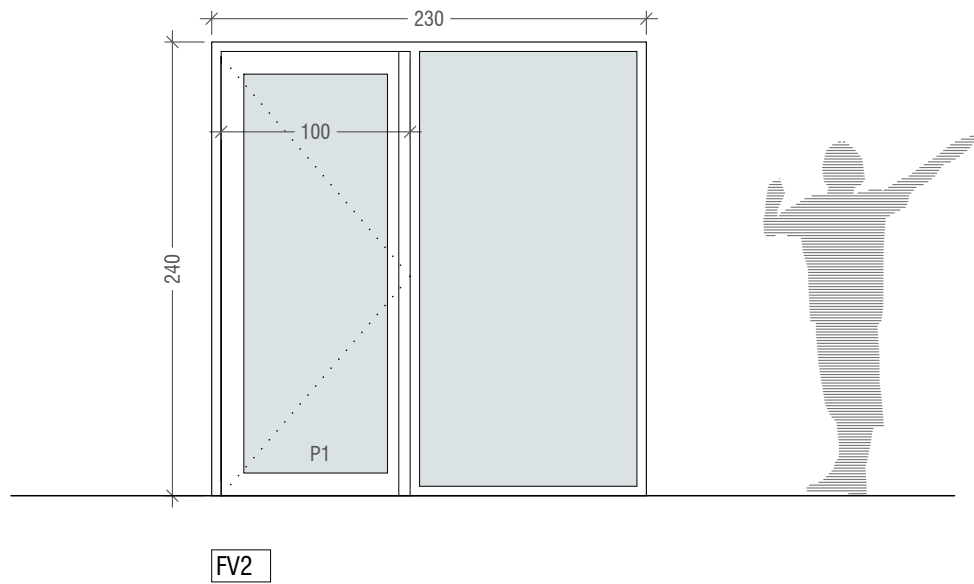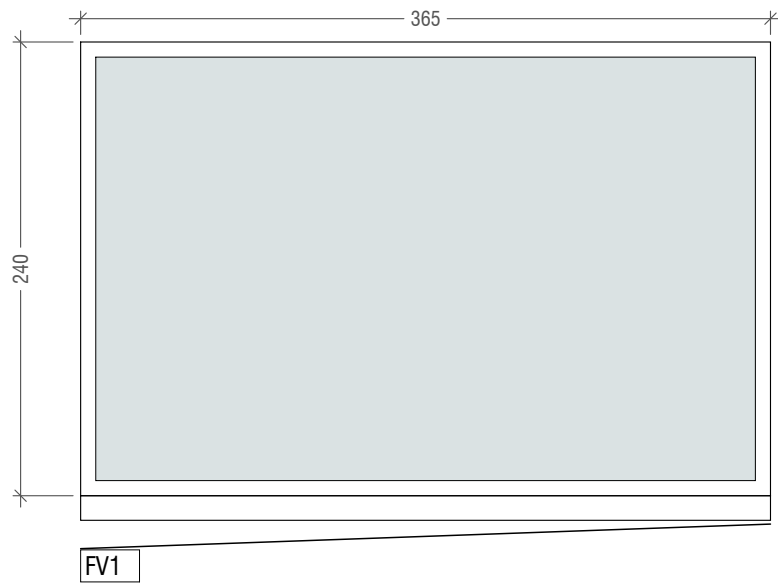

CUADRO DE CARPINTERÍA EXTERIOR


Elemento	Uds	Ubicación	Material	Vidrio	Otros	Uw(W/m2K)	Uf(W/m2K)
FV1	1	FACHADA	Aluminio lacado.	6+6 BE (16arg) 5+5		1.00	1.90
FV2	1	FACHADA	Aluminio lacado.	4+4 BE (16arg) 4+4 AC	Puerta P1: Apertura hacia el interior Retorno Bisagra oculta Cerradura de seguridad desde exterior Tirador exterior e interior	1.00	1.90

NOTA: Medidas aproximadas a replantear en obra
Carpinterías vistas desde el exterior

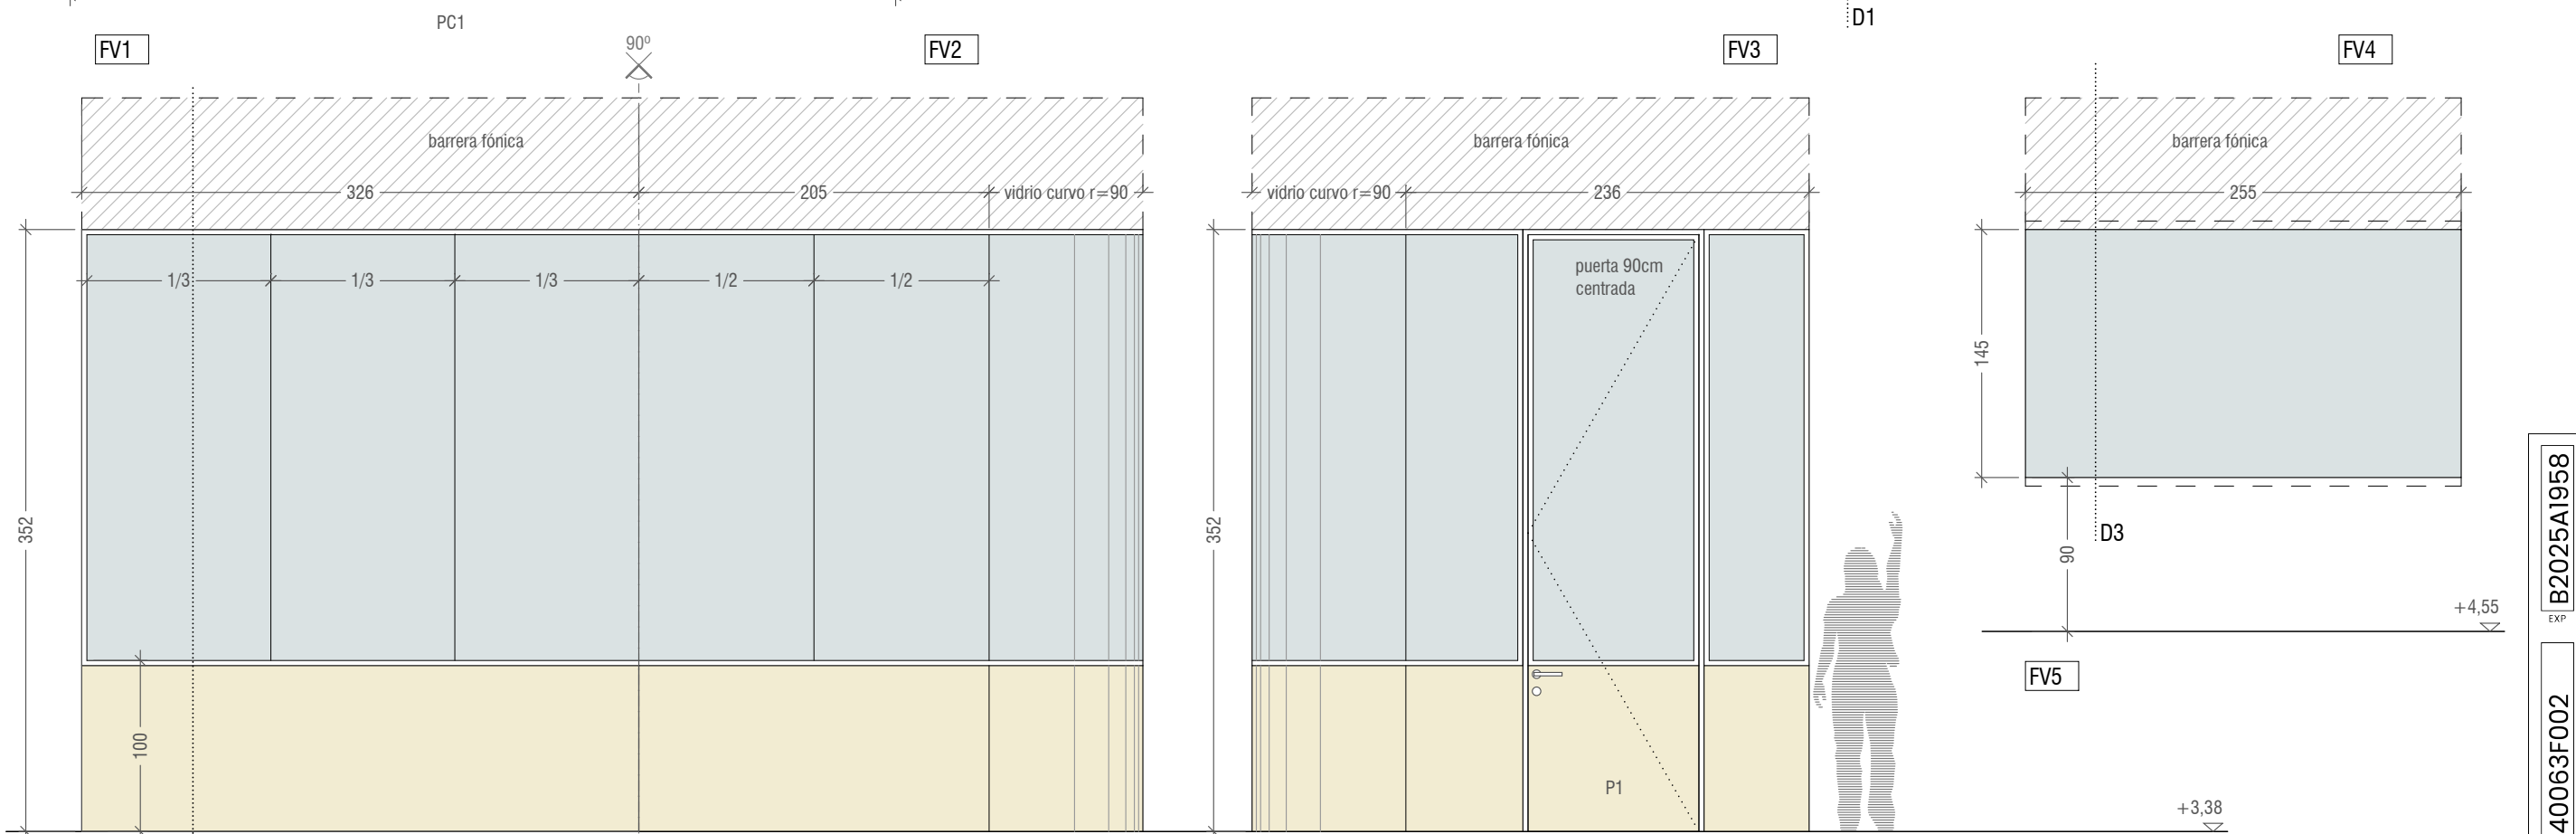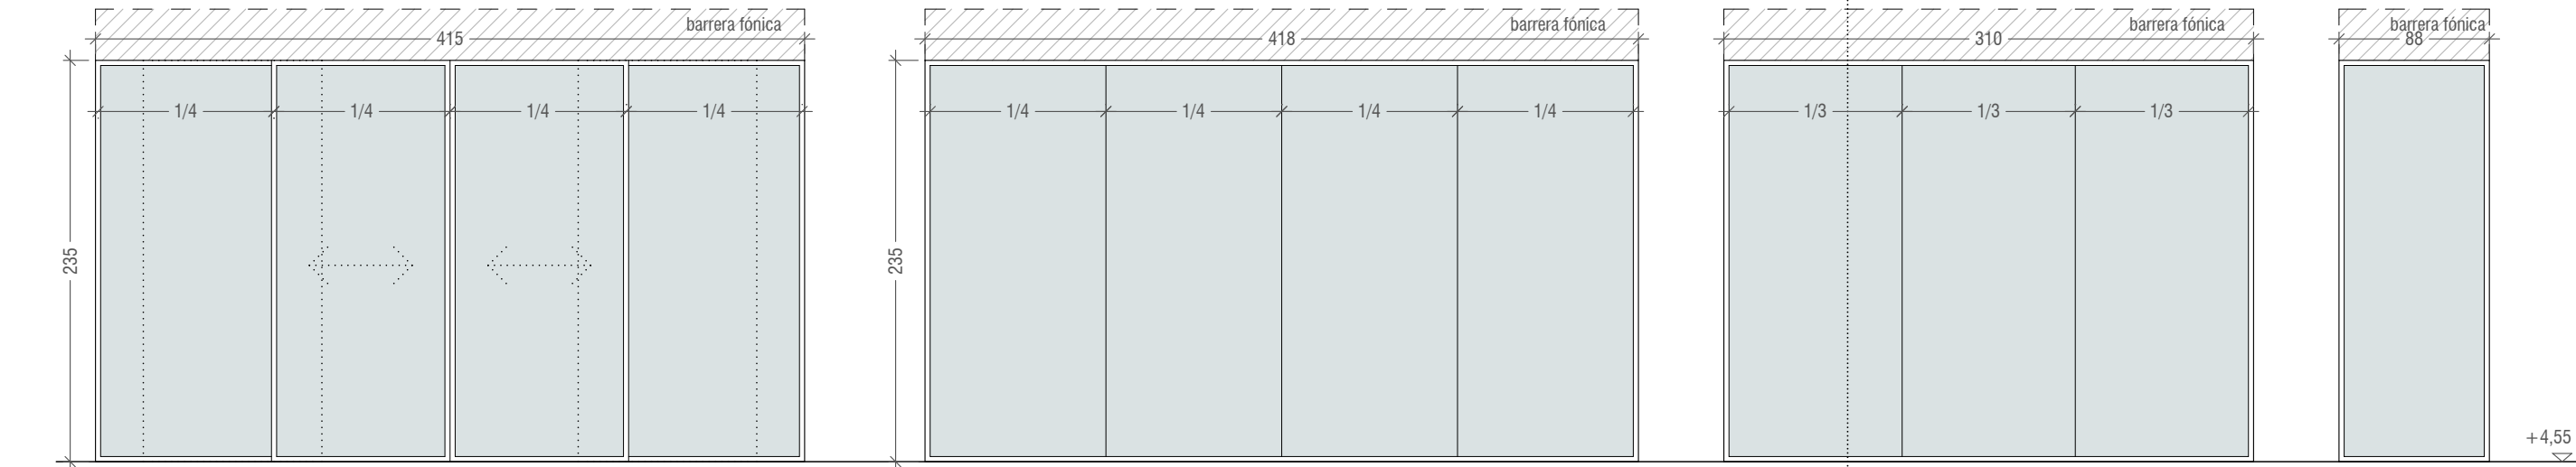

Elemento	Uds	Ubicación	Material	Otros
FV1	1	Separación entre estar inferior y superior	Mampara TÉCNICA (Implus T o equivalente) con perfilera de aluminio lacado y vidrio SIMPLE 6+6 Barrera fónica hasta viga	Puerta doble automática corredera PC1 en FV1. Detector de presencia desde escalera, pulsador en pilar desde zona de juegos. Conectada a sistema de detección de incendios para quedar abierta en caso de evacuación cumpliendo normativa vigente
FV2	2			
FV3	1			
FV4	1			
FV5	1	Separación entre zona lectura y cocina	Vidrio laminar 6+6 Perfil metálico superior e inferior de sujeción oculto Barrera fónica hasta forjado superior	
FV6	1	Oficina	Mampara TÉCNICA (Implus T o similar) con perfilera de aluminio lacado y vidrio SIMPLE 6+6 Parte inferior de tablero contralaminado chapado en madera natural barnizado. Barrera fónica hasta forjado superior	Puerta abatible P1 con herrajes de acero inoxidable reforzados para gran altura y cerradura electrónica con batería.
FV7	1			
FV8	1			

NOTA: Medidas aproximadas a replantear en obra

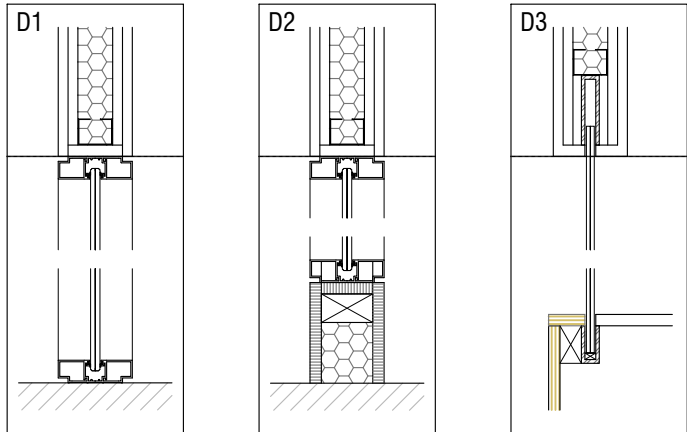

1340063F002

COAVN

COLEGIO OFICIAL
VASCO-NAVARRO
EUSKAL HERRIKO
ERAKUNDA OFIZIALA
BIZKAIA

Verificable en www.coavn.org | Verificación
www.coavn.org | Verificación egiaztatzen

B2025A1958





EXP

28/11/2025





FECHA
DATA

VISADO
BISATUA





Detalle de carpintería FM4. Sección

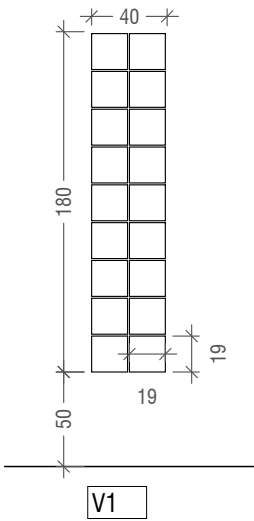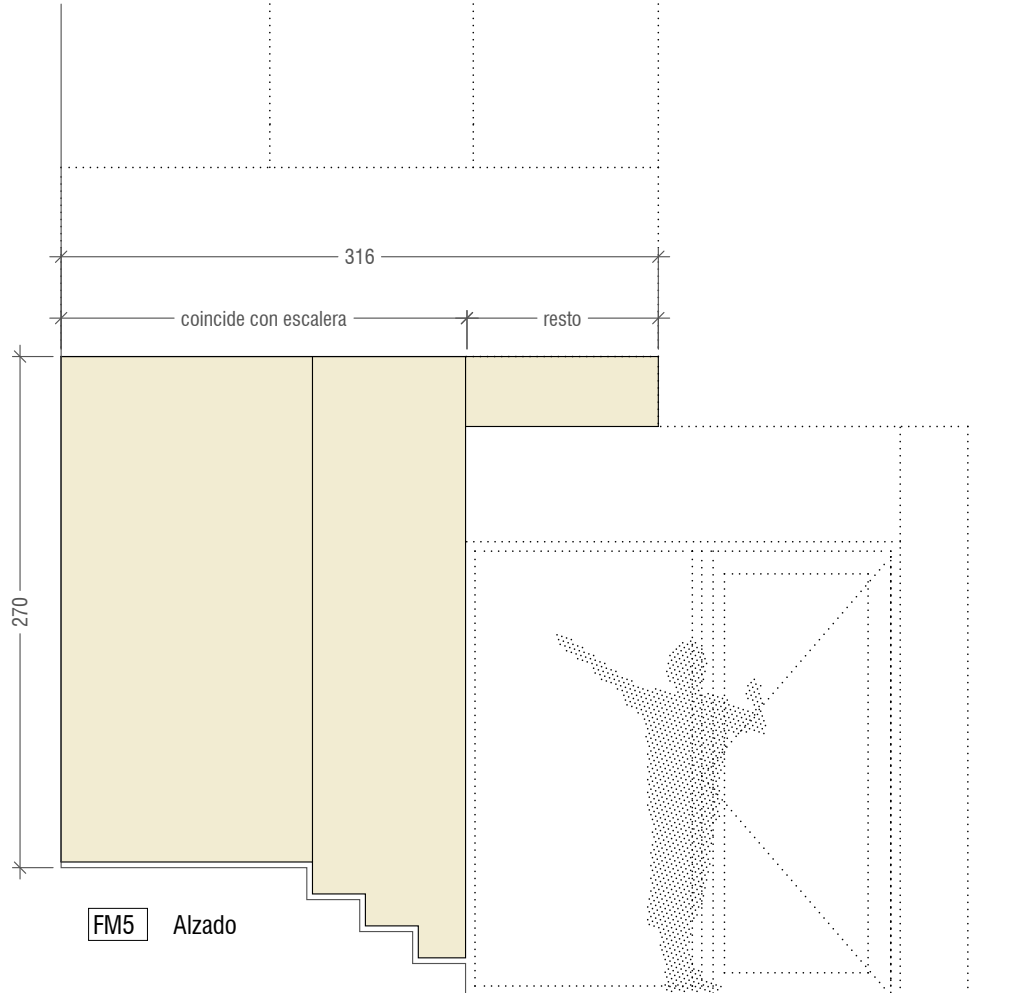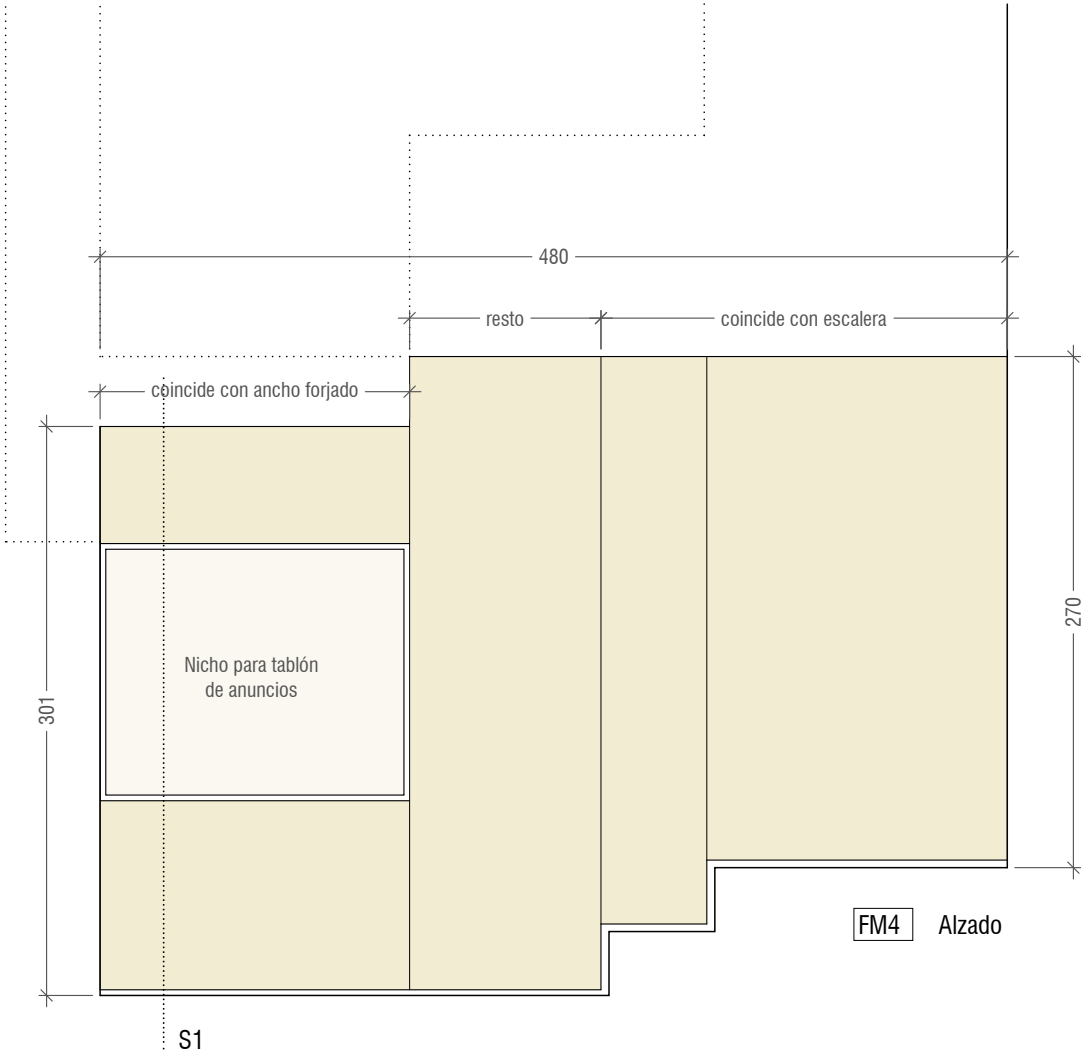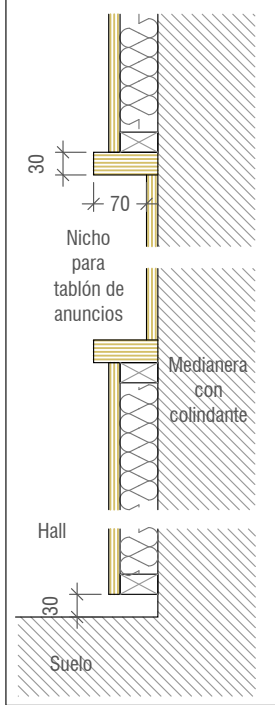

Elemento	Uds	Ubicación	Material	Otros
FM4	1	Forros laterales hall planta baja	Tablero técnico contrachapado abedul barnizado de alta dureza, resistente a la humedad. Frentes e= 15 mm. Acabado visto a 1 cara. Elementos con cantos vistos e = 30 mm.	
FM5	1			
V1	5	Estar superior	Bloque de vidrio tipo pavés 19X19 mm. EI 90	

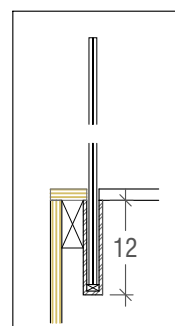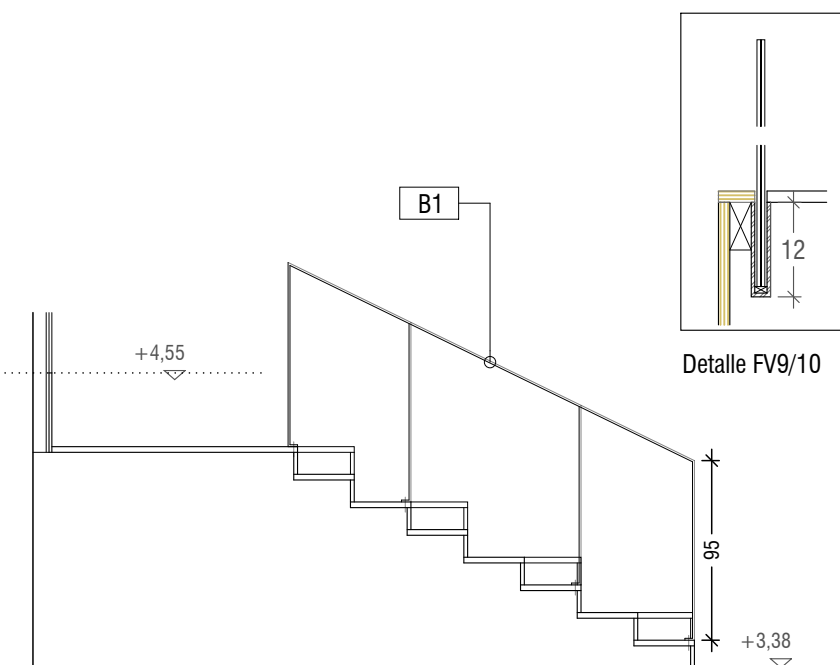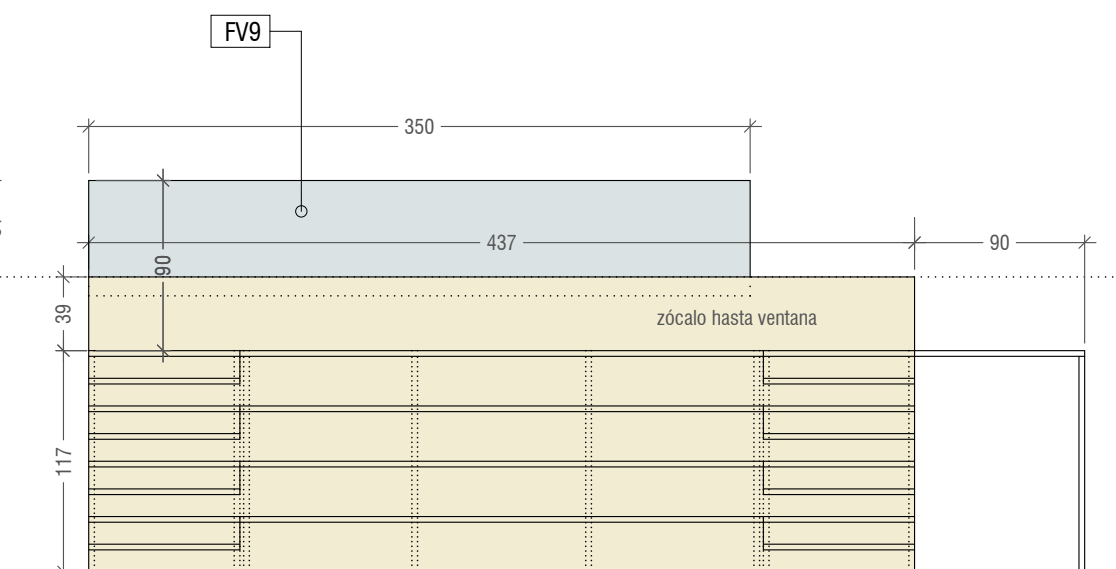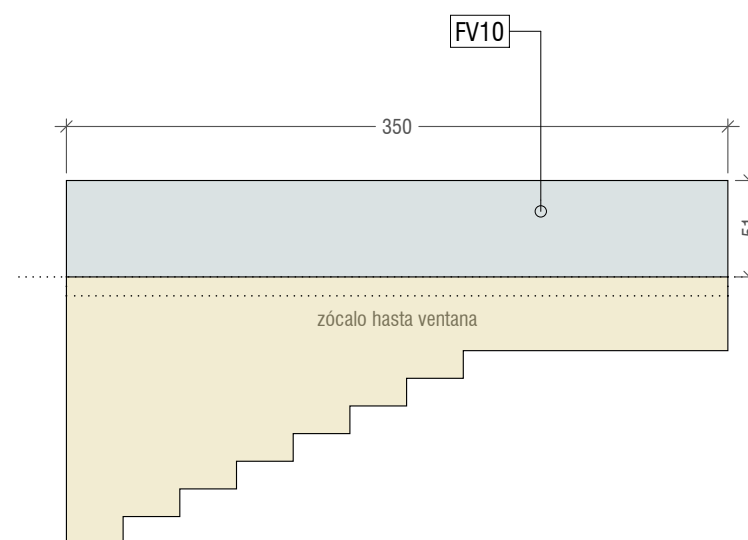


Elemento	Uds	Ubicación	Material	Otros
M1	1	GRADA	Tablero técnico contrachapado abedul barnizado de alta dureza, resistente a la humedad Pisas e= 30 mm Tabicas y piezas estructurales e= 20 mm Frentes pared e= 15 mm Acabado visto a 1 cara	
B1	2	GRADA	Pasamanos a base de llanta de acero lacado 50.10	Fijaciones mecánicas a pisos de madera
FV9	1	GRADA	Vidrio laminar 6+6 mm	Perfilería de acero para empotramiento
FV10	1			

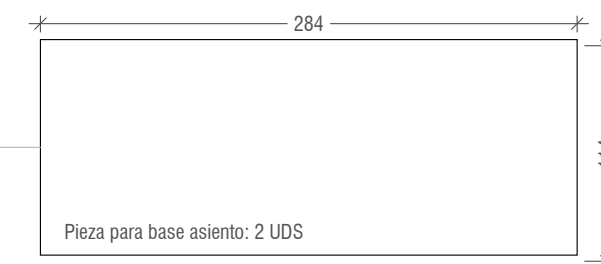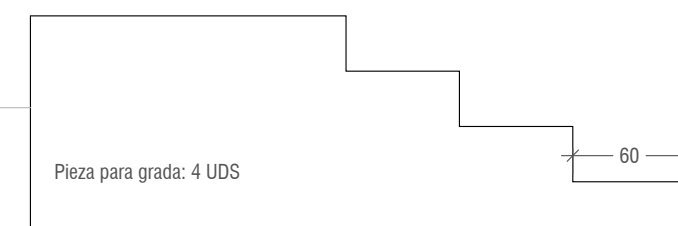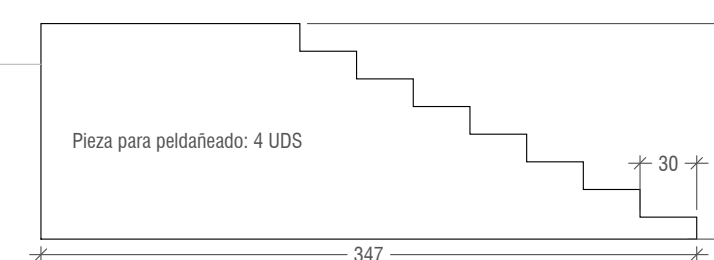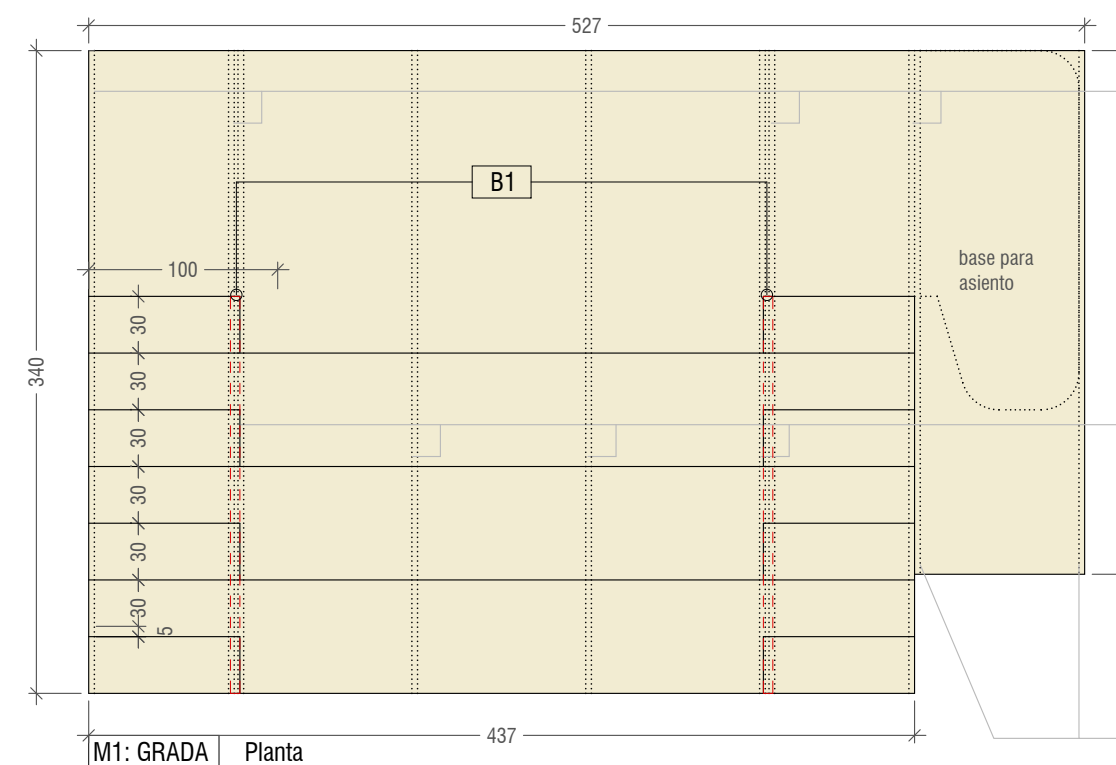


M1: GRADA Piezas de apoyo N° de piezas aproximado según capacidad portante tablero)


COAVN	
COLLEGIO OFICIAL DE VASCOS EUSKAL HERIKO ARBITEGIA ELKARTZEN ERAKUNDA OFIZIALA	
CSV	B205A1958
EXP	28/11/2025
Verificable en www.coavn.org/verificacion www.coavn.org/verificacion_espaztagarri	
FECHA DATA	

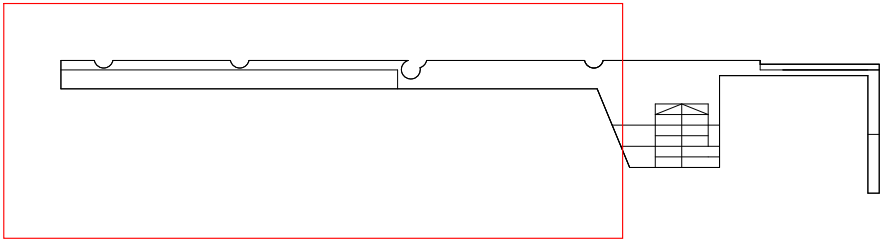


112°

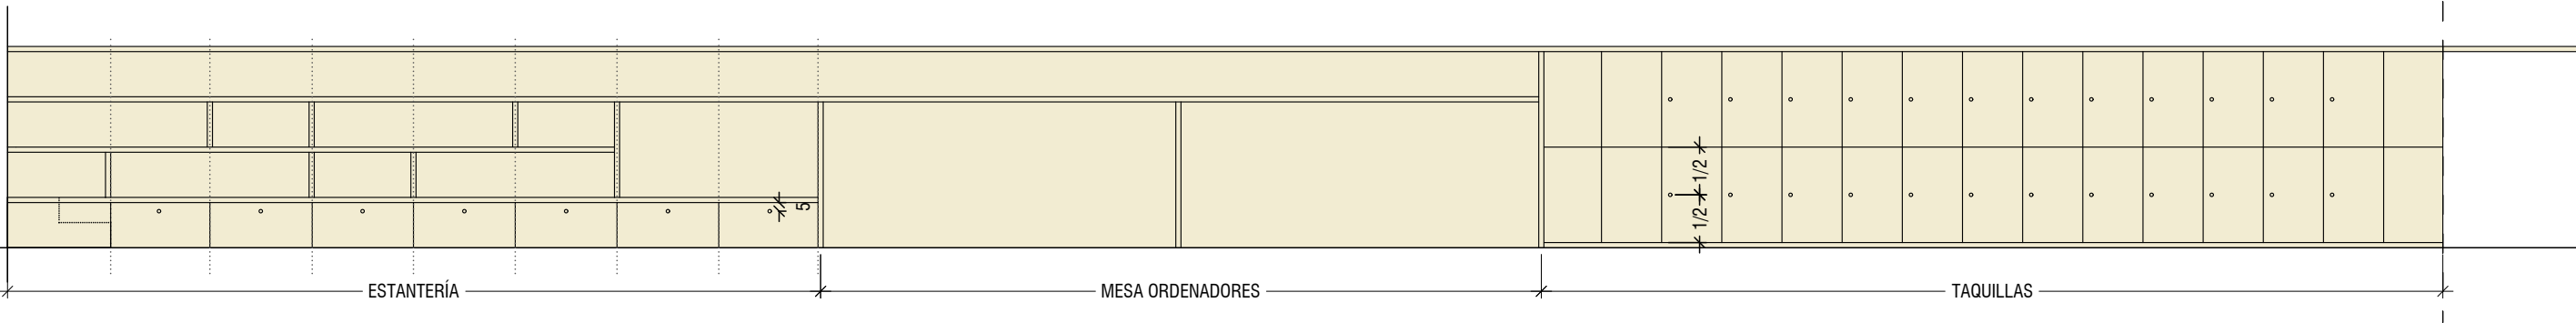

M2: MUEBLE POLIFUNCIONAL Alzado

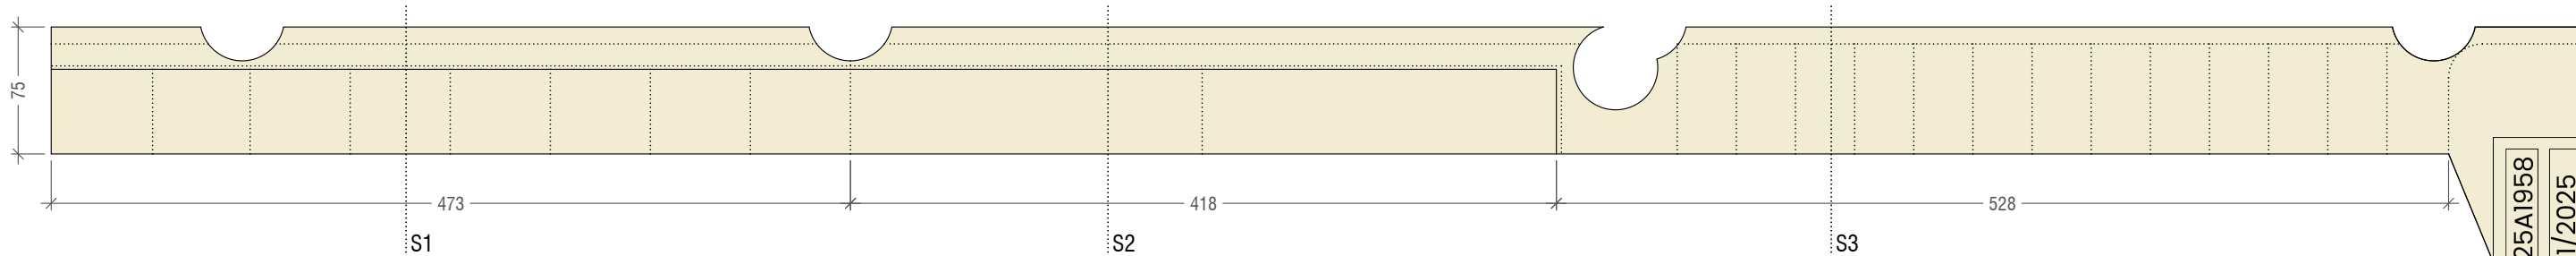

M2a: MUEBLE POLIFUNCIONAL Planta

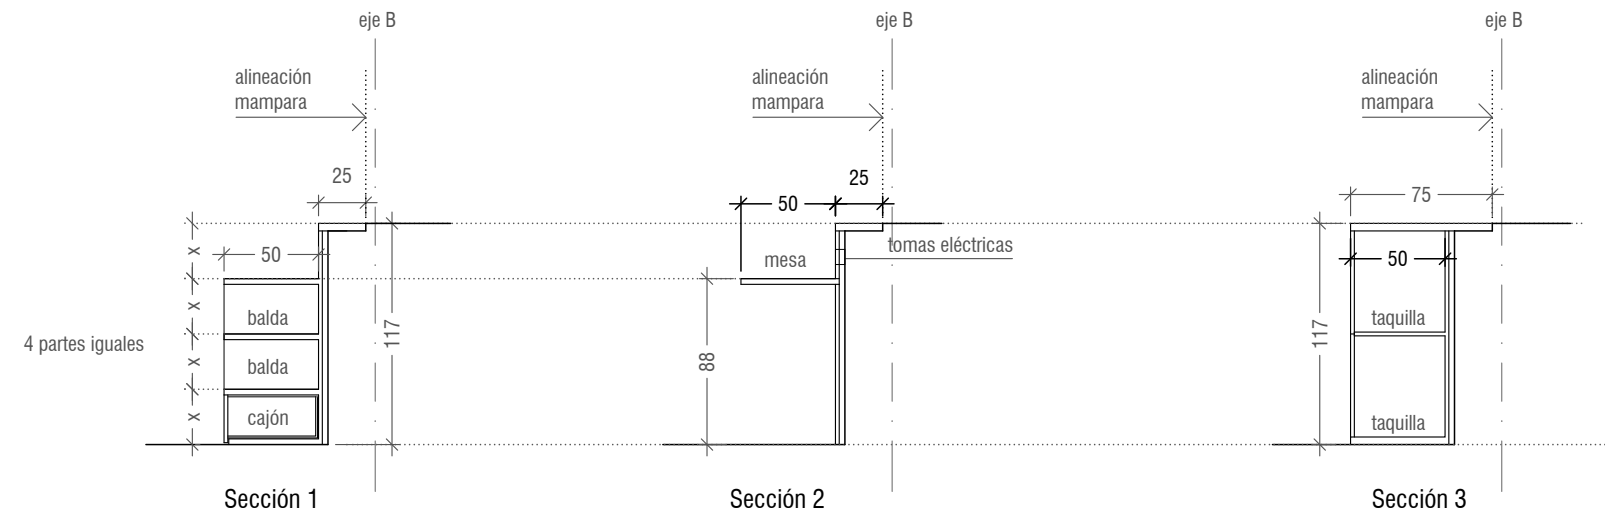


Elemento	Uds	Ubicación	Material	Otros
M2a	1	ESTAR INFERIOR	Tablero técnico contrachapado abedul barnizado de alta dureza, resistente a la humedad Pisas y resto de elementos de cantos vistos e= 30 mm Tabicas y piezas estructurales e= 20 mm Frentes pared y puertas taquillas e= 15 mm Acabado visto a 1 o 2 caras según posición	Herrajes de acero inoxidable Apertura para cajones y taquillas mediante orificio circular Ø 20 mm troquelado en frentes

B2025A1958
28/11/2025


1340063F002
Verificable en www.coanv.org/verificacion
www.coanv.org/verificacion egietzgarri

VISADO
BISATUA


COAN
COLEGIO OFICIAL
VASCOS-NAVARRO
EUSKAL HERRIKO
ARQUITECTON
BIZKAIA

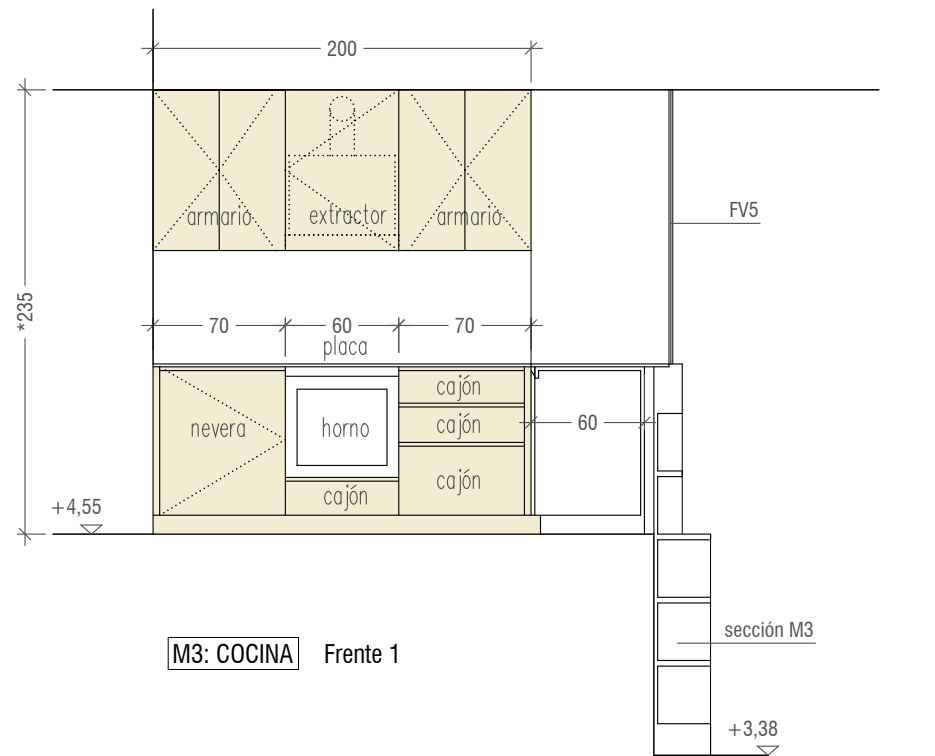


M3: COCINA Frente 1

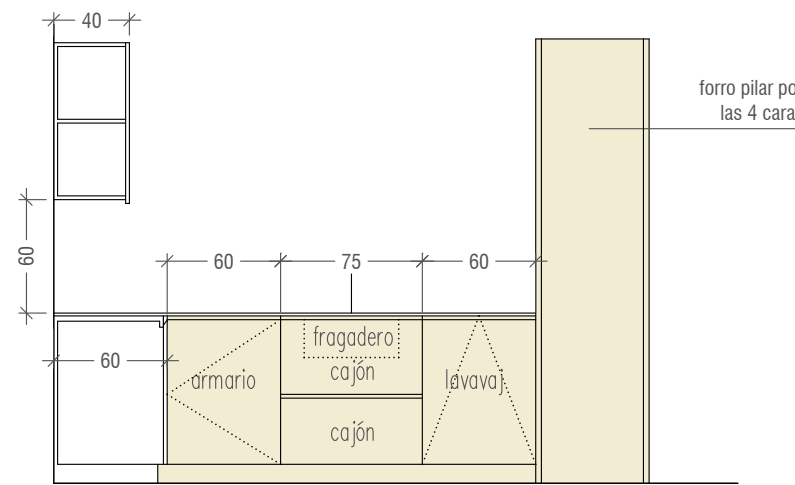

M3: COCINA Frente 2

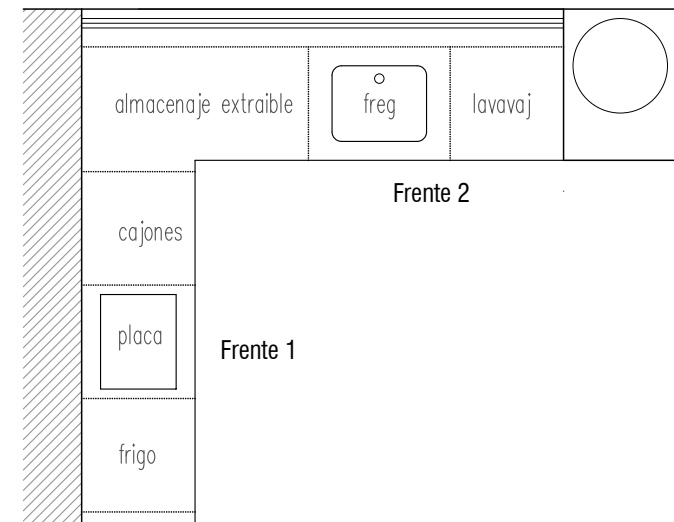


M3: COCINA Planta

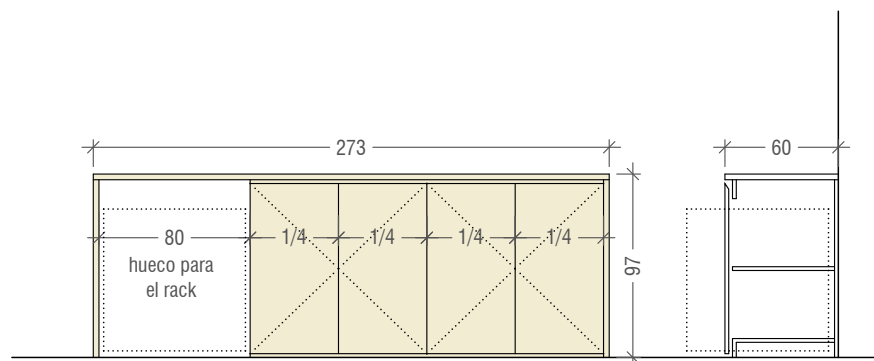


M4: OFICINA



Elemento	Uds	Ubicación	Material	Otros
M3	1	COCINA	Mobiliario de cocina y zócalo mediante tablero técnico contrachapado abedul barnizado de alta dureza, resistente a la humedad Nevera y lavavajillas integrados Encimera tipo Silestone 12 mm Contraencimera en frente de cocinado del mismo material	Herrajes de acero inoxidable Uñeros de apertura del mismo material según detalles Fregadero de acero inoxidable bajo encimera
M4	1	OFICINA	Tablero técnico contrachapado abedul barnizado de alta dureza, resistente a la humedad e= 15 mm. Elementos con cantos vistos e = 30 mm	Herrajes de acero inoxidable Uñeros de apertura del mismo material según detalles
M5	1	ASEO ADAPTADO	Material acrílico tipo Corian. Cartelas de soporte de acero inoxidable	Perforaciones a medida en encimera para grifería y dosificador de jabón

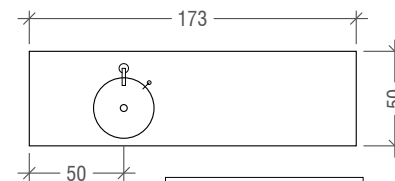

M5: Aseo adaptado

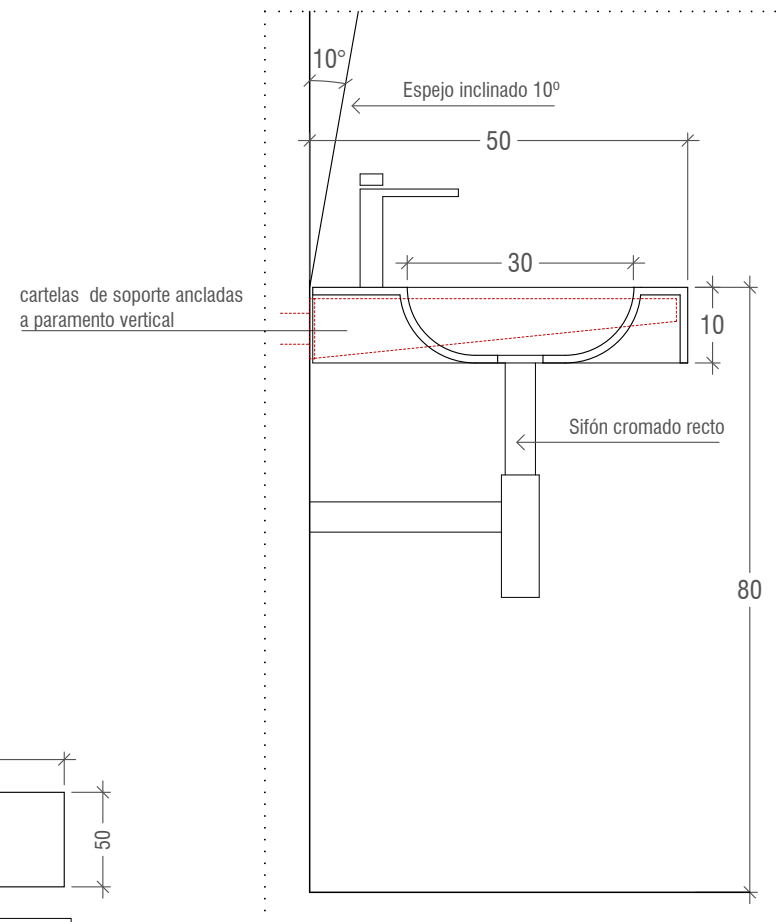

Detalle M5. Aseo adaptado

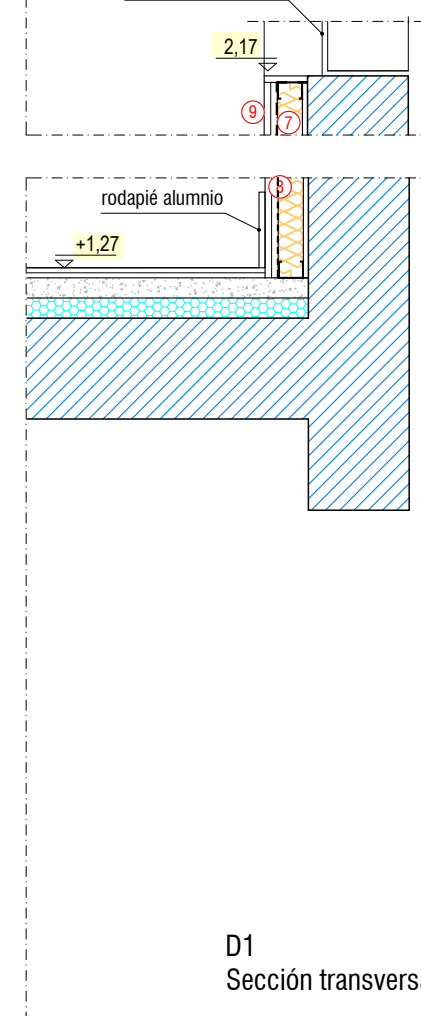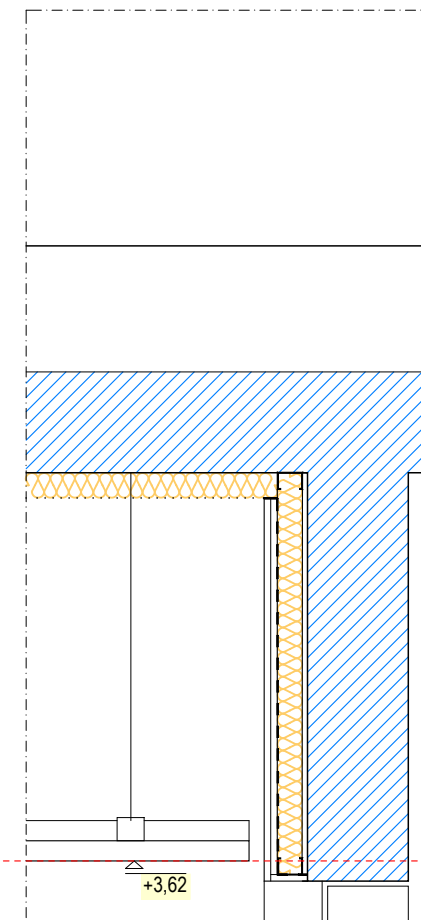

NOTAS:
Los niveles marcados en planos de detalles toman como referencia de cota cero el nivel de estado actual en planta primera.

Verificable en www.coavn.org/verificacion
www.coavn.org/verificacion egiatzatqarrq

ISADCO
ISATUA

COOP
DE ARQUITECTOS
VASCOENAVARRO
EUSKAL HERRIKO
ARKITEKTOEN
ELKARGO OFIZIALA



ADC1

El presente documento es copia de su original del que son autores API OFICINA DE ARQUITECTURA S.P. Su utilización total o parcial, así como cualquier reproducción o copia, así como cualquier modificación expresa de su autor, quedando en todo caso prohibida cualquier modificación unilateral del mismo. El presente documento no tiene carácter contractual.



ELEMENTOS Y NOTAS

- A1- #250.150.8
A2- Perfil H mediante chapas. 250.180.8
B- #200.100.6
C- T h100,b50 esp10 bajo la chapa
D- Llanta 6mm formación de peldaños
E- Chapa continua lagrimada galvanizada de 5mm. En peldaños y descansillos fijadas a elemento D
F- Barandilla + pasamanos llantas 50.10mm y barrotes Ø12mm. s/descripción gráfica
G- Forjado colaborante 60+40mm.
Ver ficha de forjado. Homigón HLE25





NOTA PREESISTENCIAS
Elementos preexistentes estimados: Comprobar tras demoliciones y reevaluación de las soluciones de proyecto

RESISTENCIA FUEGO: R90
Elem ppales y cara inferior chapa: Pintura intumescente

MATERIALES:
Cimentación HA25. B500SD
Perfilers acero S275JR.
Placas de anclaje $e=15\text{mm}$. Pernos $\varnothing 16$
Anclajes con resina $\varnothing 16$
Soldaduras a tope
Acabado lacado excepto chapa de peldañeado, galvanizada.

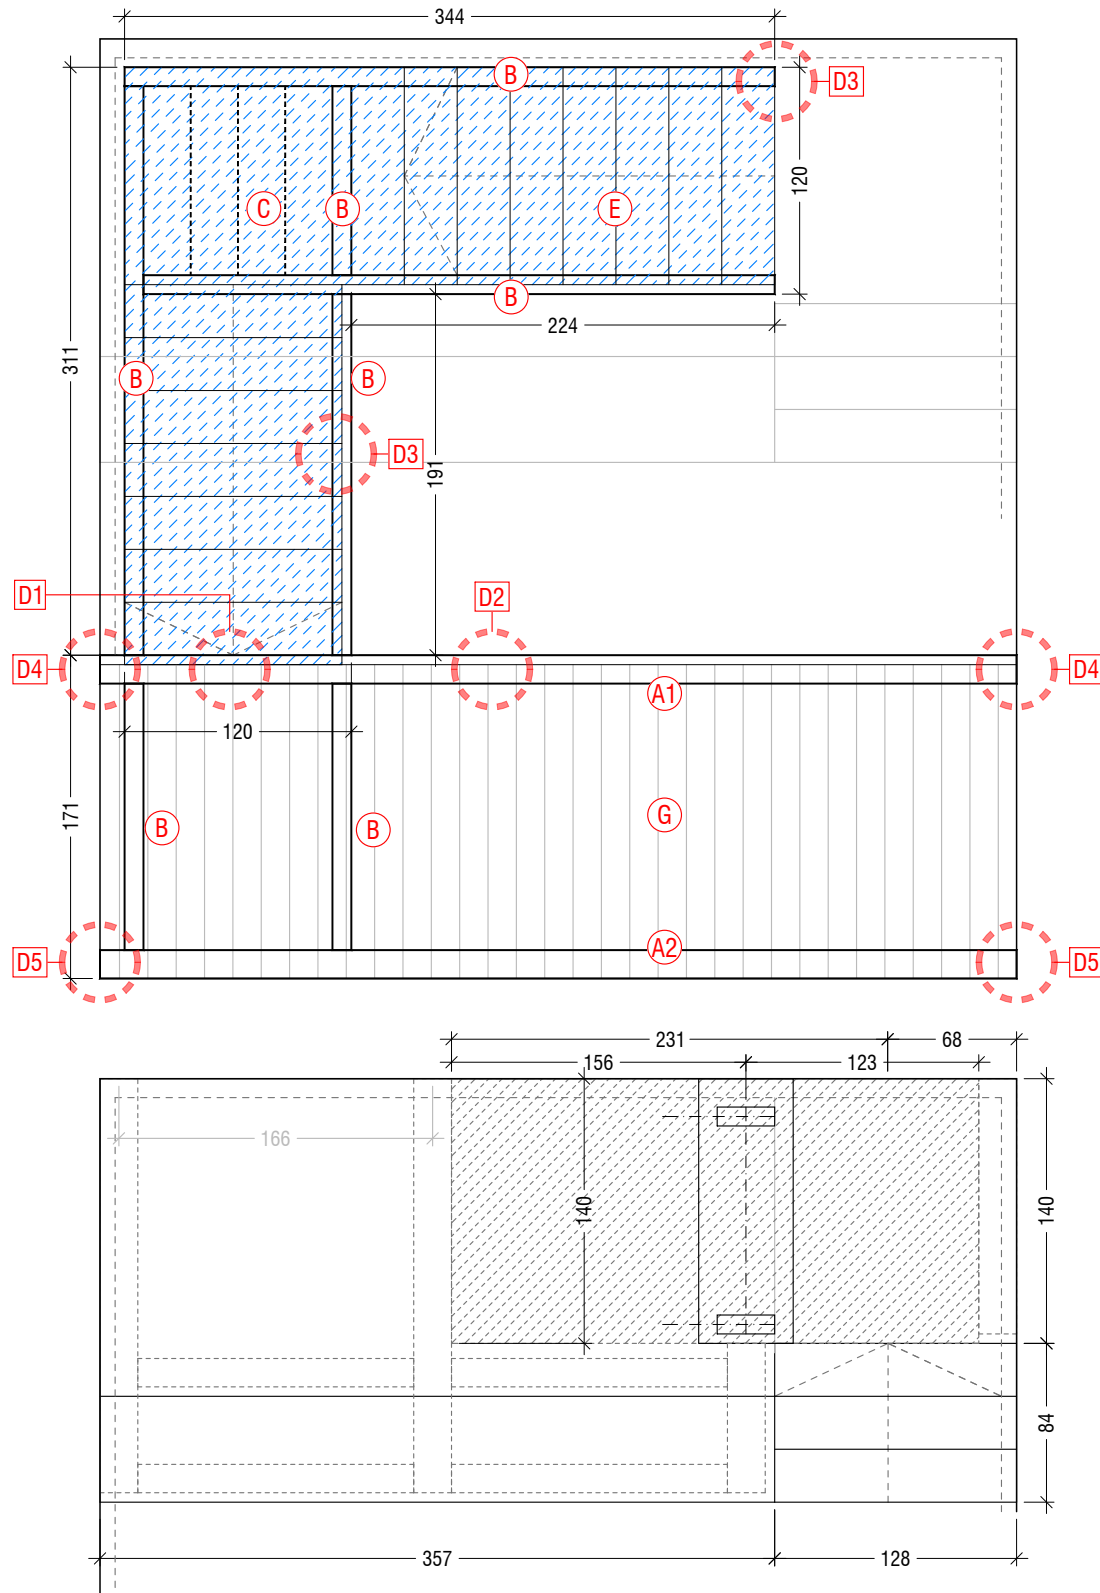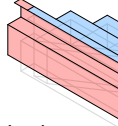


DETALLES

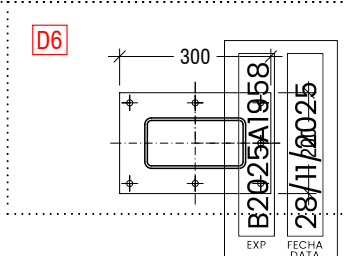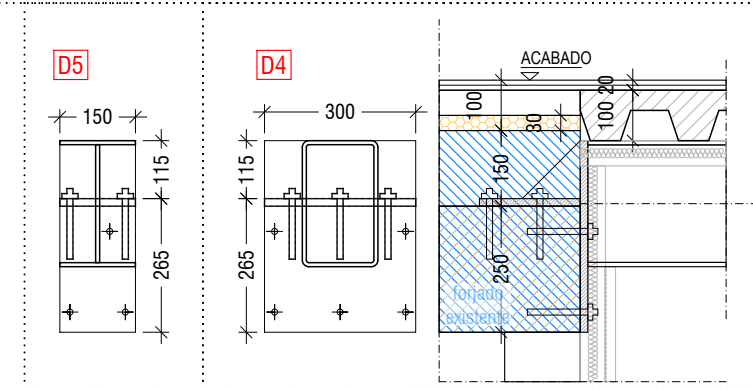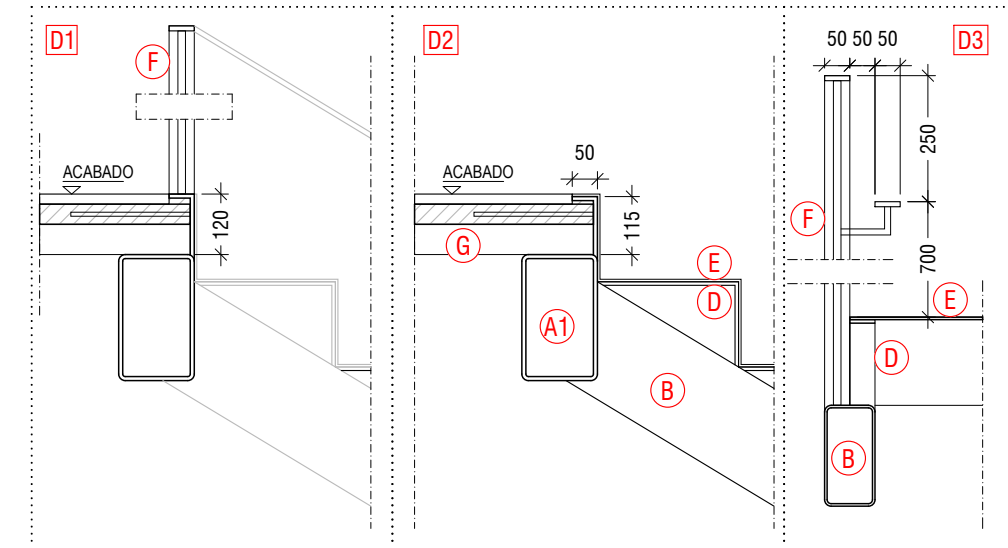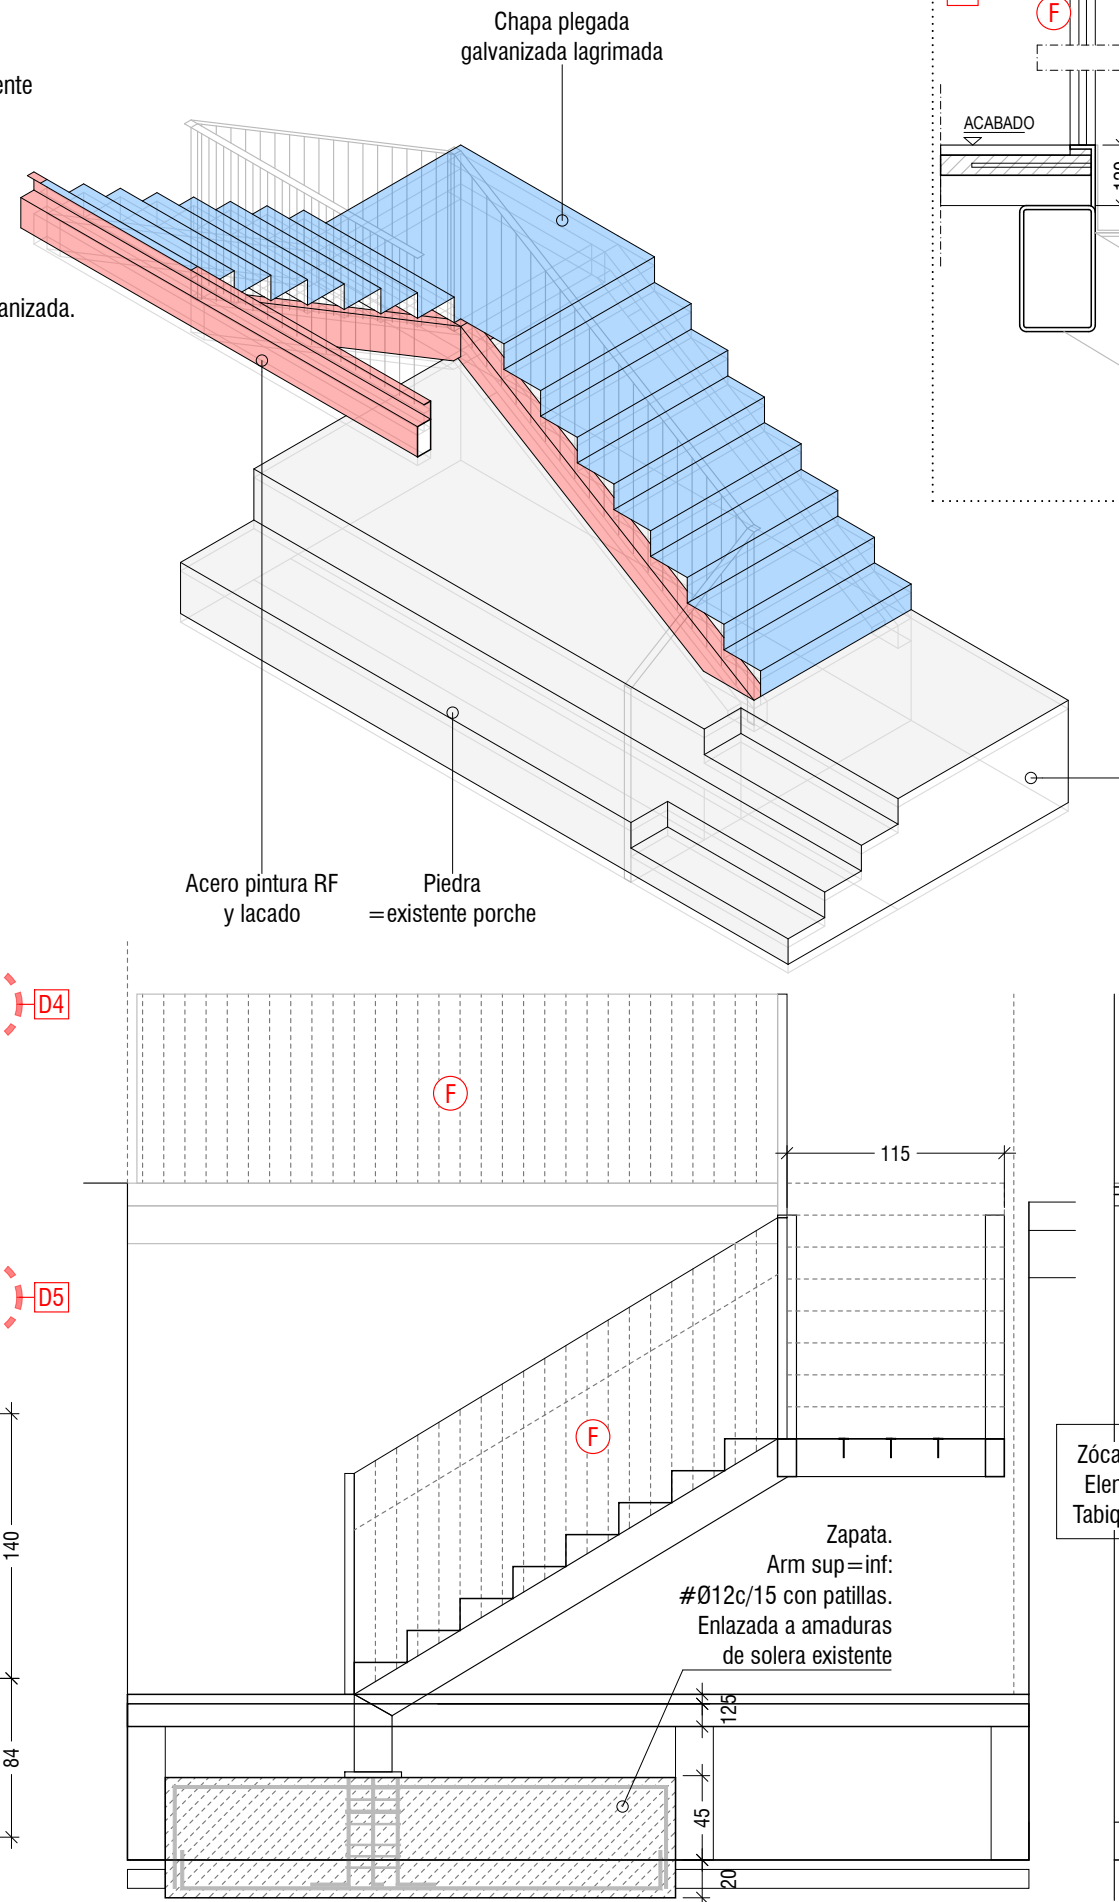

Zócalo de escalera mediante albañilería:
Elementos horizontales prefabricados
Tabiques transversales y tabicas de LHD

Fijación
barandilla
al frente

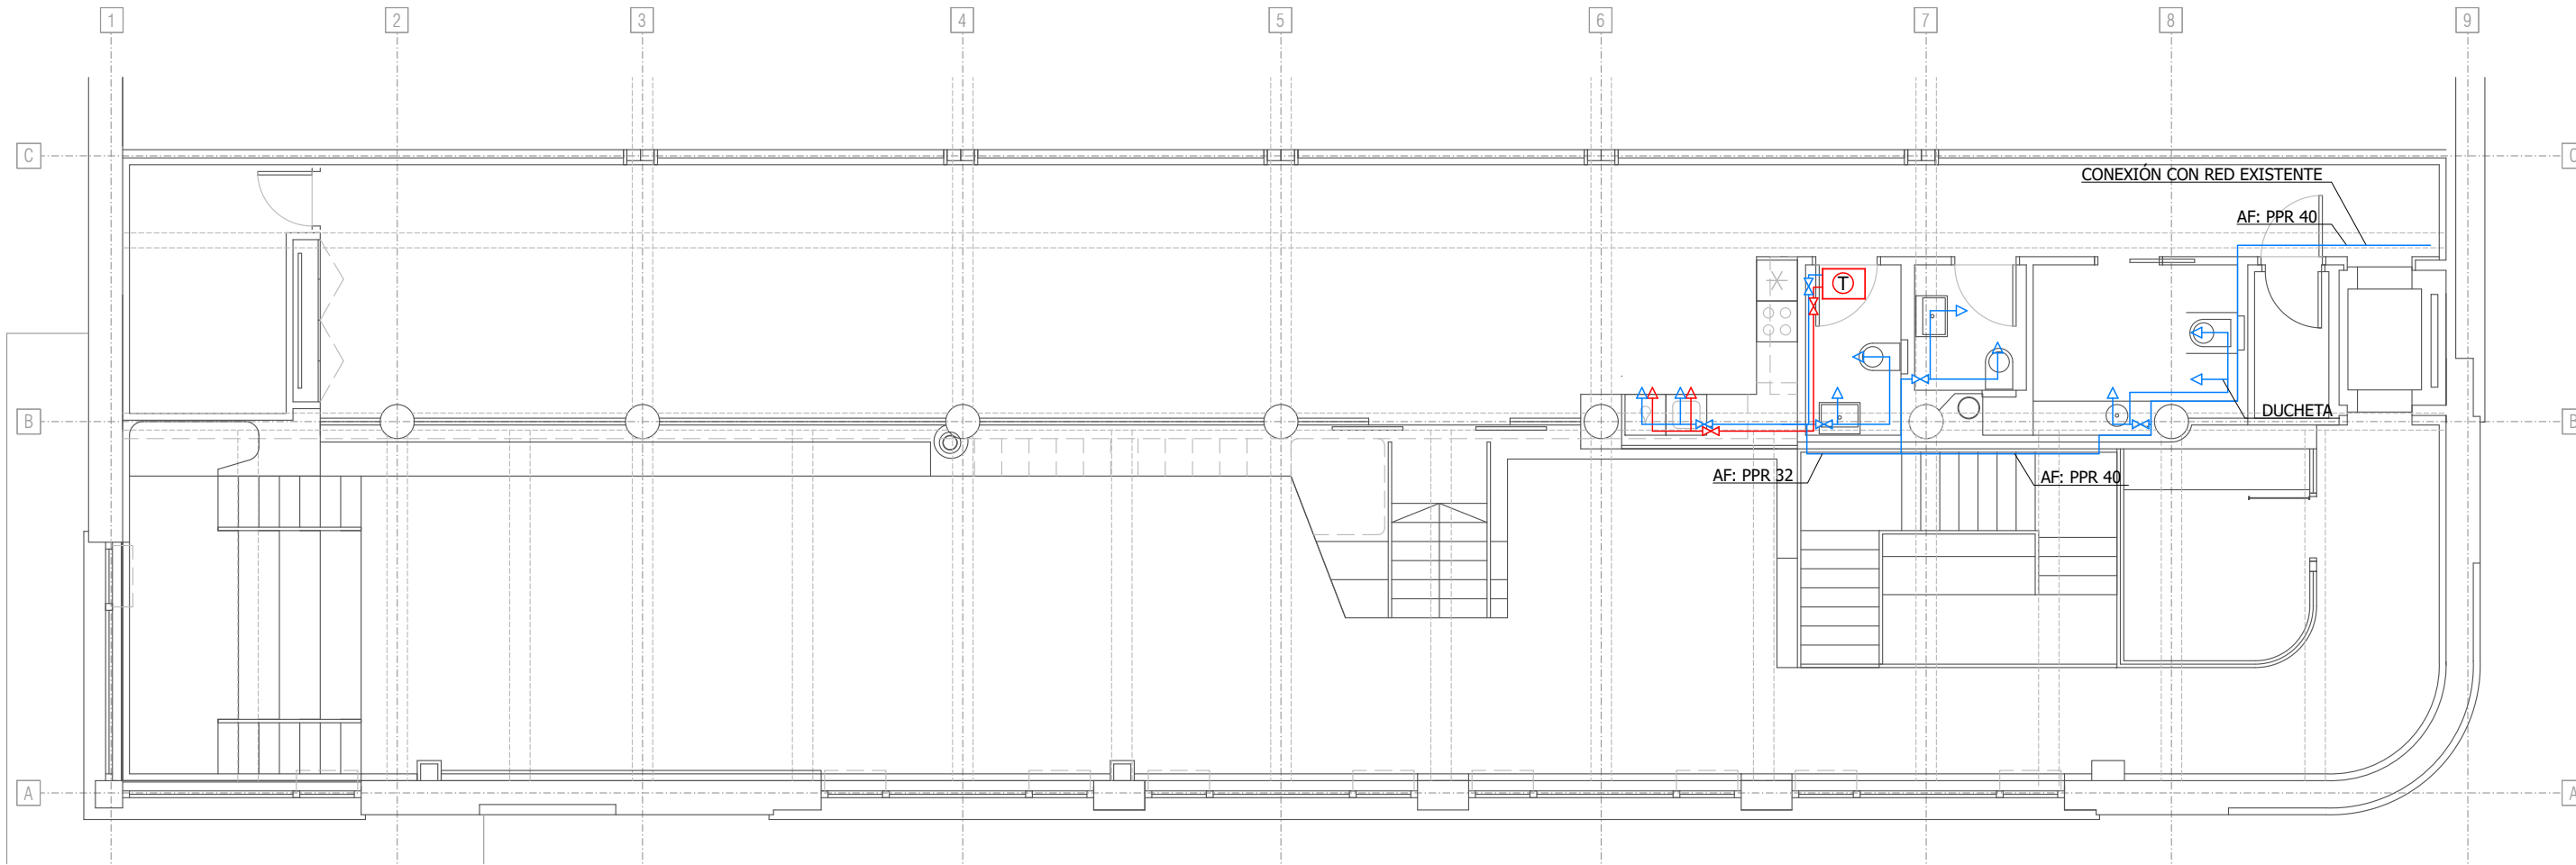

PRIMERA PLANTA

LEYENDA DE FONTANERIA


- TUBERIA PARA ACS
- TUBERIA PARA AGUA FRIA
- ⋈ LLAVE DE PASO
- GRIFO
- Ⓣ TERMO ELECTRICO
DEPOSITO DE 50 Litros (622xØ440)

NOTA: LA INSTALACION ESTA DISEÑADA CONSIDERANDO QUE SE DISPONE DE UNA PRESION MINIMA EN LA RED DE ABASTECIMIENTO DE 6 bar

NOTA: LA SEPARACION CONDUCTOS AGUA FRIA Y CALIENTE MINIMO 4 CM

NOTA: LA SEPARACION CONDUCTOS AGUA A REDES ELECTRICAS: SIEMPRE POR ENCIMA Y 30 CM. EN HORIZONTAL

ACOMETIDAS APARATOS (PEx)	
APARATO	Ø DERIVACION (mm)
LAVABO	16
INODORO	16
BIDE	16
DUCHA	16
BAÑERA	20
FREGADERO	16
LAVADORA	20
LAVAVAJILLAS	16

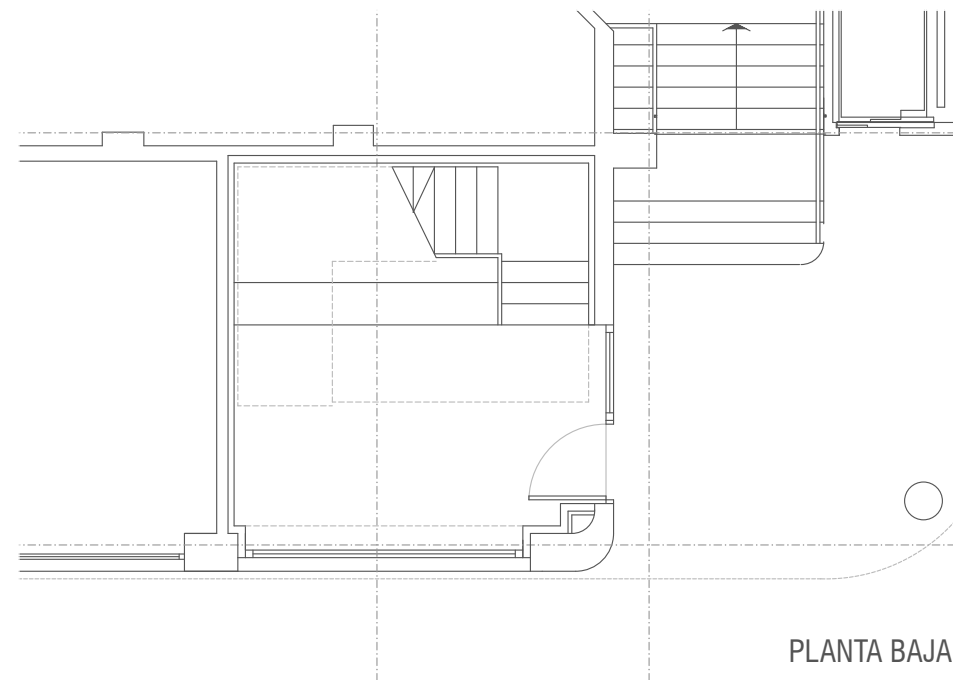

PLANTA BAJA

EXP

B2025A1958

FECHA

28/11/2025

DATA

CSV

1340063F002

Verificable en www.coaivn.org/verificacion

www.coaivn.org/verificacion

COLEGIO OFICIAL

VASCO-NAVARRO

EUSKAL HERRIKO

ENGENIEROS OFIZIALE


BIZKAIA

COAIVN

VERIFICADO

VISADO

BISATUA

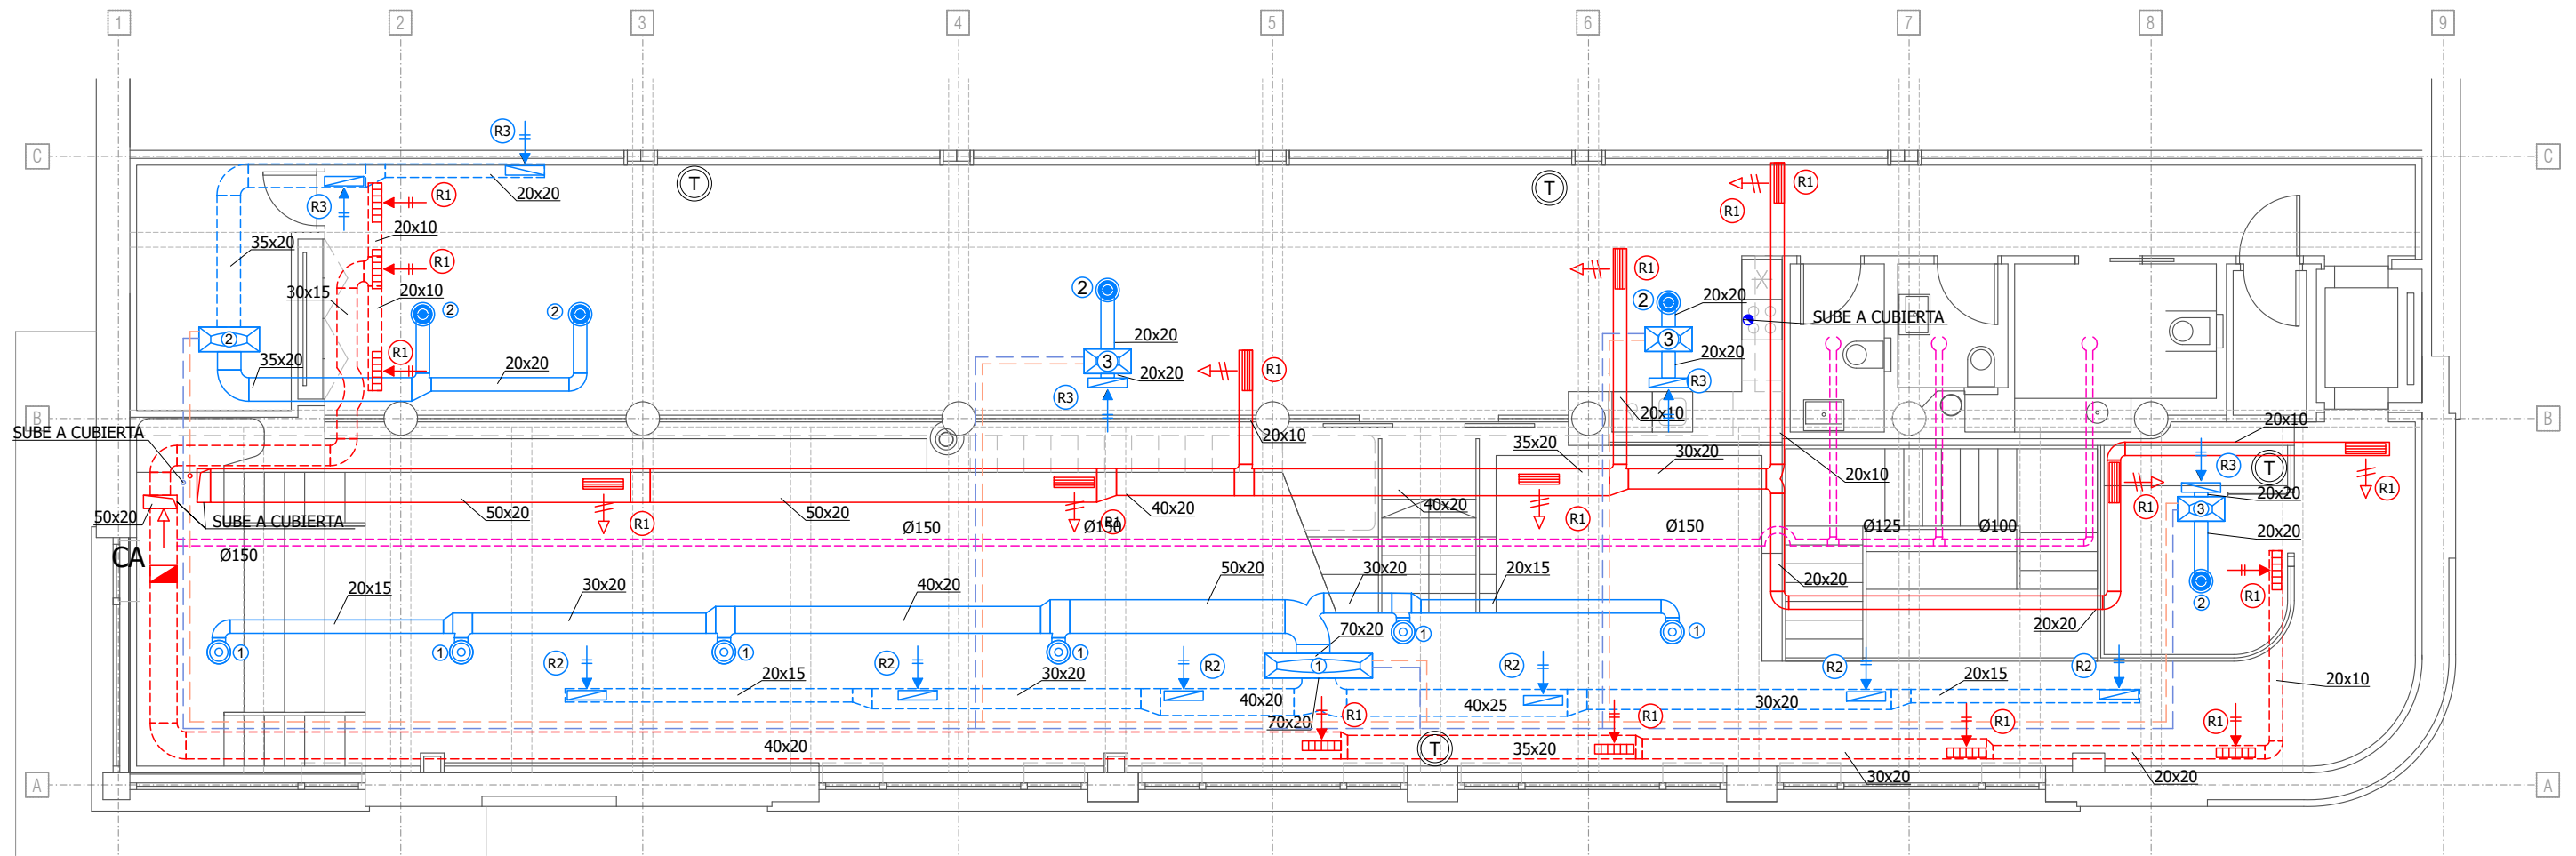


PRIMERA PLANTA


LEYENDA DE CLIMATIZACION Y VENTILACION

- CONDUCTO EXTRACCION ASEOS Ø150
- CONDUCTO RETORNO AIRE PRIMARIO
- CONDUCTO IMPULSION AIRE PRIMARIO
- CONDUCTO RETORNO CLIMATIZACION
- CONDUCTO IMPULSION CLIMATIZACION
- TUBERIA FRIGORIFICA
- CA COMPUERTA ANTIRETORNO
- REJILLA RETORNO
 - R1: 325x125
 - R2: 525x125
 - R3: 625x125
- REJILLA IMPULSION
 - R1: 325x125
- UNIDAD INTERIOR URF
 - 1 PEFY-M140VMA (1600x732mm h=250mm)
 - 2 PEFY-M40VMA (900x732mm h=250mm)
 - 3 PEFY-M20VMA (700x732mm h=250mm)


- 1 DIFUSOR VDW 500x24 (Ø200)
- 2 DIFUSOR VDW 600x24 (Ø250)
- BOCA ASPIRACION
- T TERMOSTATO
- U.EXT UNIDAD EXTERIOR PUMY - P250YBM (1050x460mm h=1662mm)
- REC RECUPERADOR HRD 2 OL 210 (1850x1460mm h=455mm)

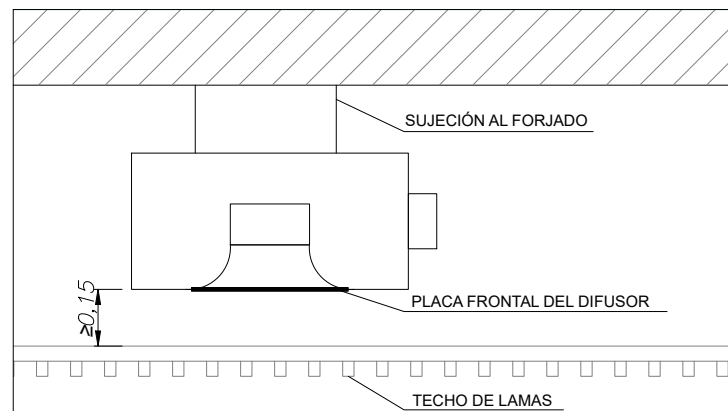


DETALLE DE DIFUSORES TORACIONALES

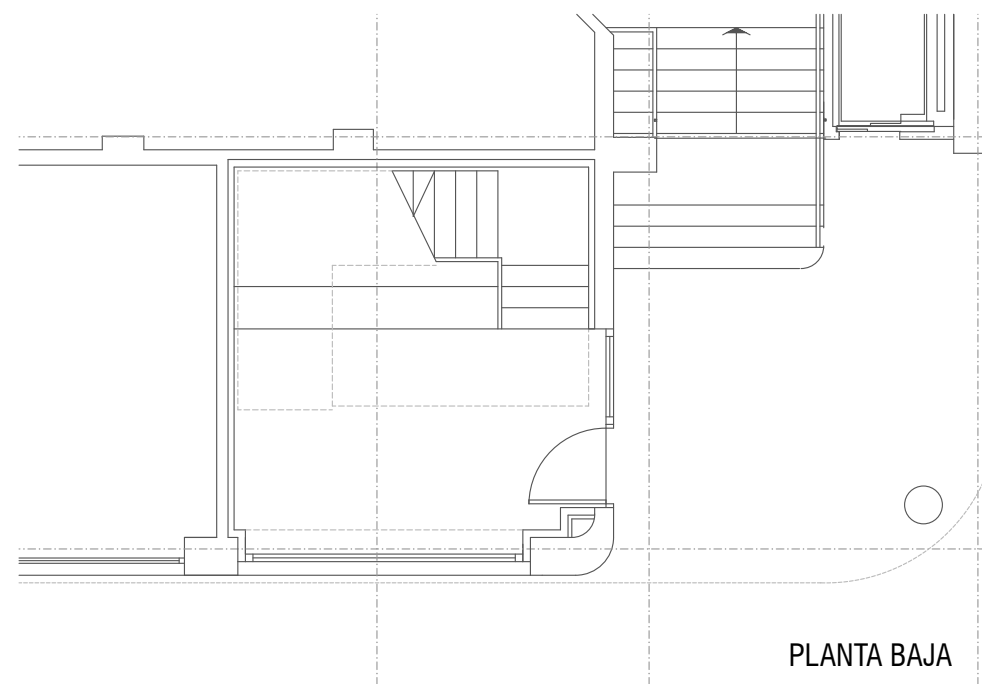

PLANTA BAJA

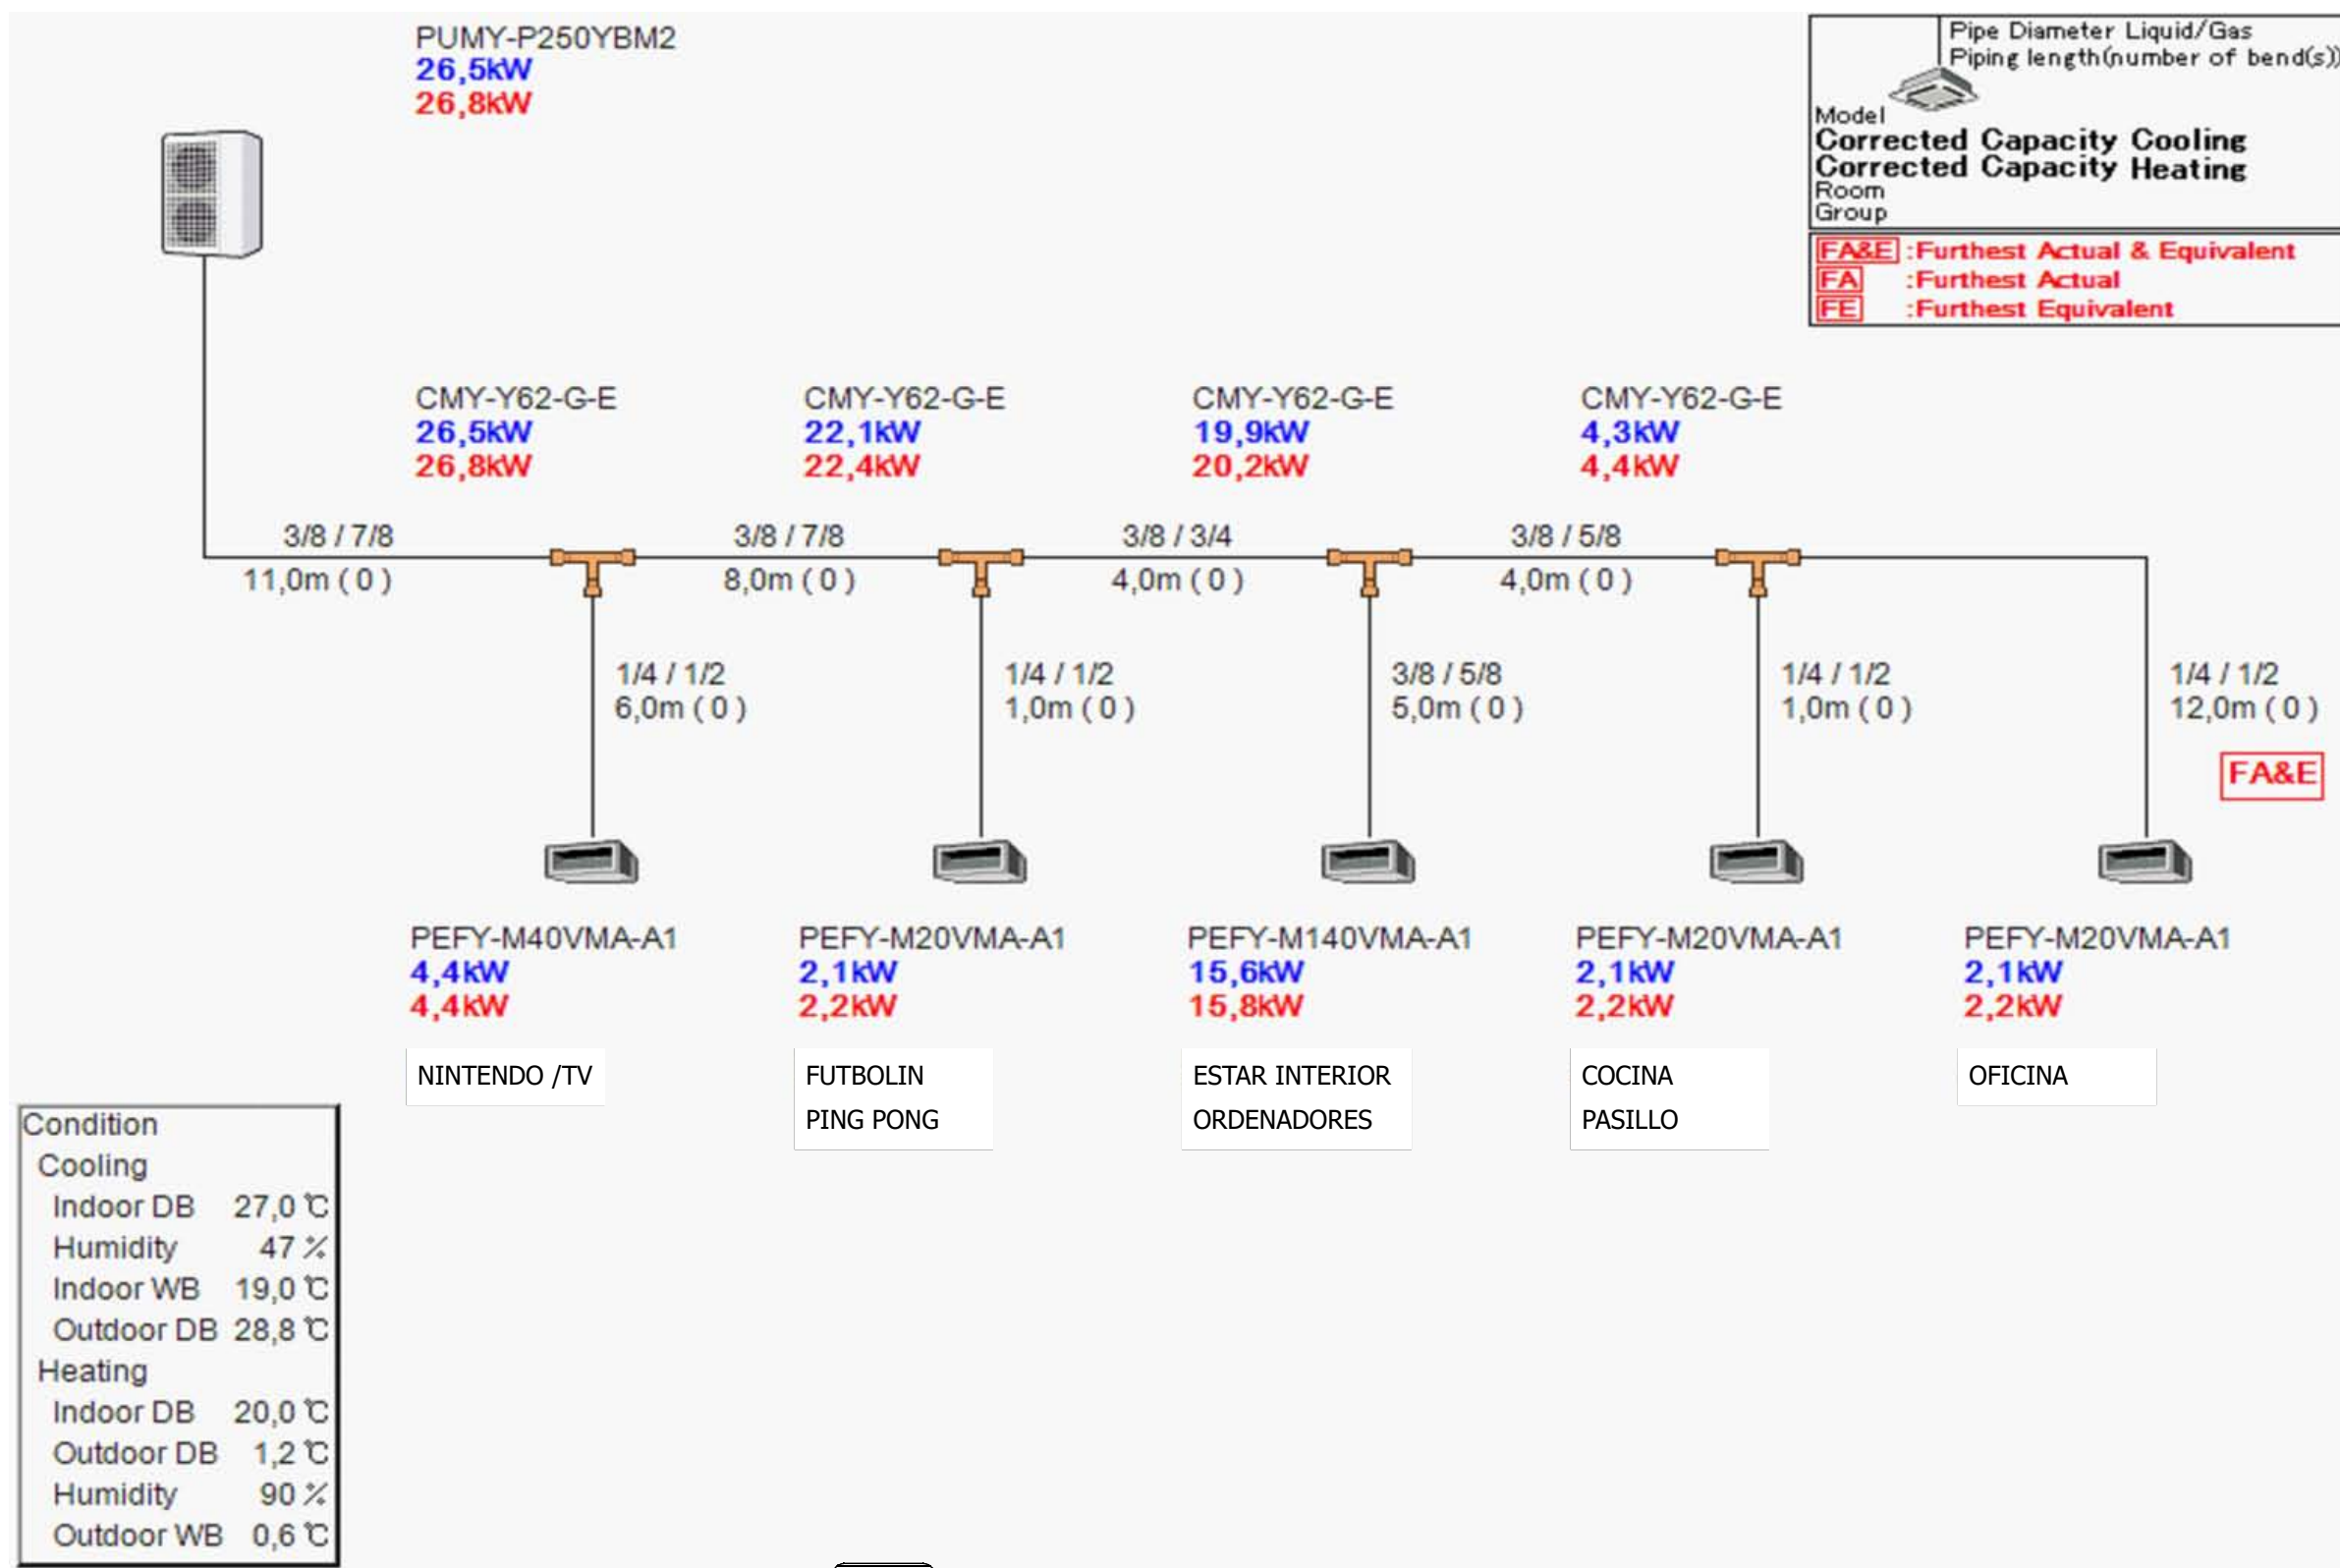

Condition	
Cooling	
Indoor DB	27,0 °C
Humidity	47 %
Indoor WB	19,0 °C
Outdoor DB	28,8 °C
Heating	
Indoor DB	20,0 °C
Outdoor DB	1,2 °C
Humidity	90 %
Outdoor WB	0,6 °C

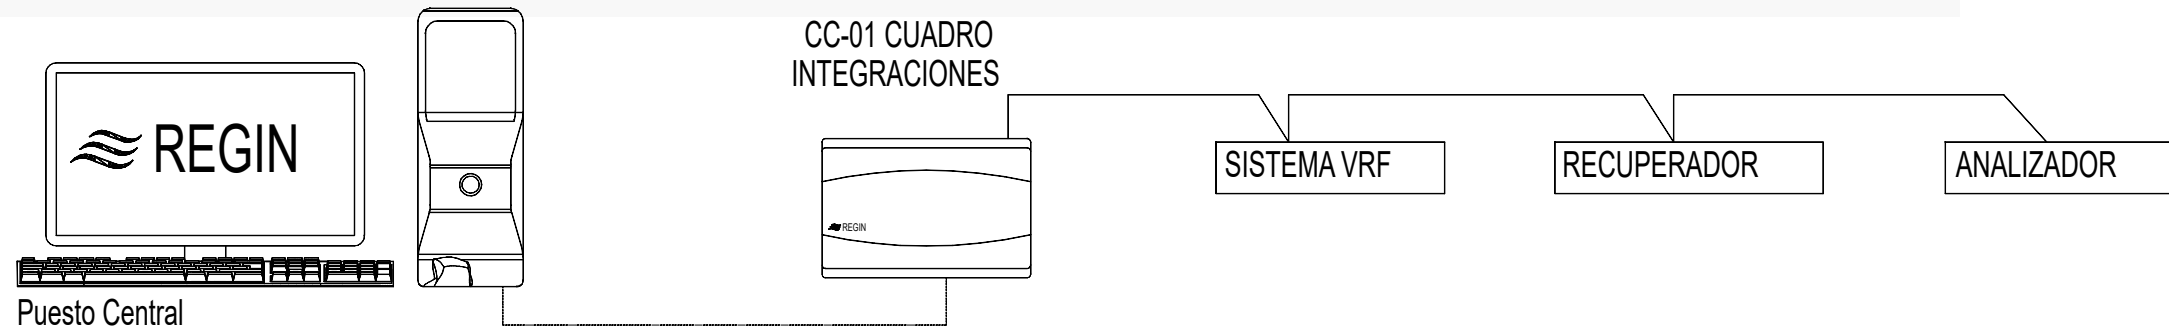

1340063F002

Verificable en www.coaivn.org/verificacion
www.coaivn.org/verificacion

COAIVN

B2025A1958

EXP


28/11/2025

FECHA DATA

COLEGIO OFICIAL
VASCOS-NAVARRA
EUSKAL HERRIKO
EUSKAL OFIZIALA
EUSKAL OFIZIALA

BIZKAIA

VISADO
BISATUA

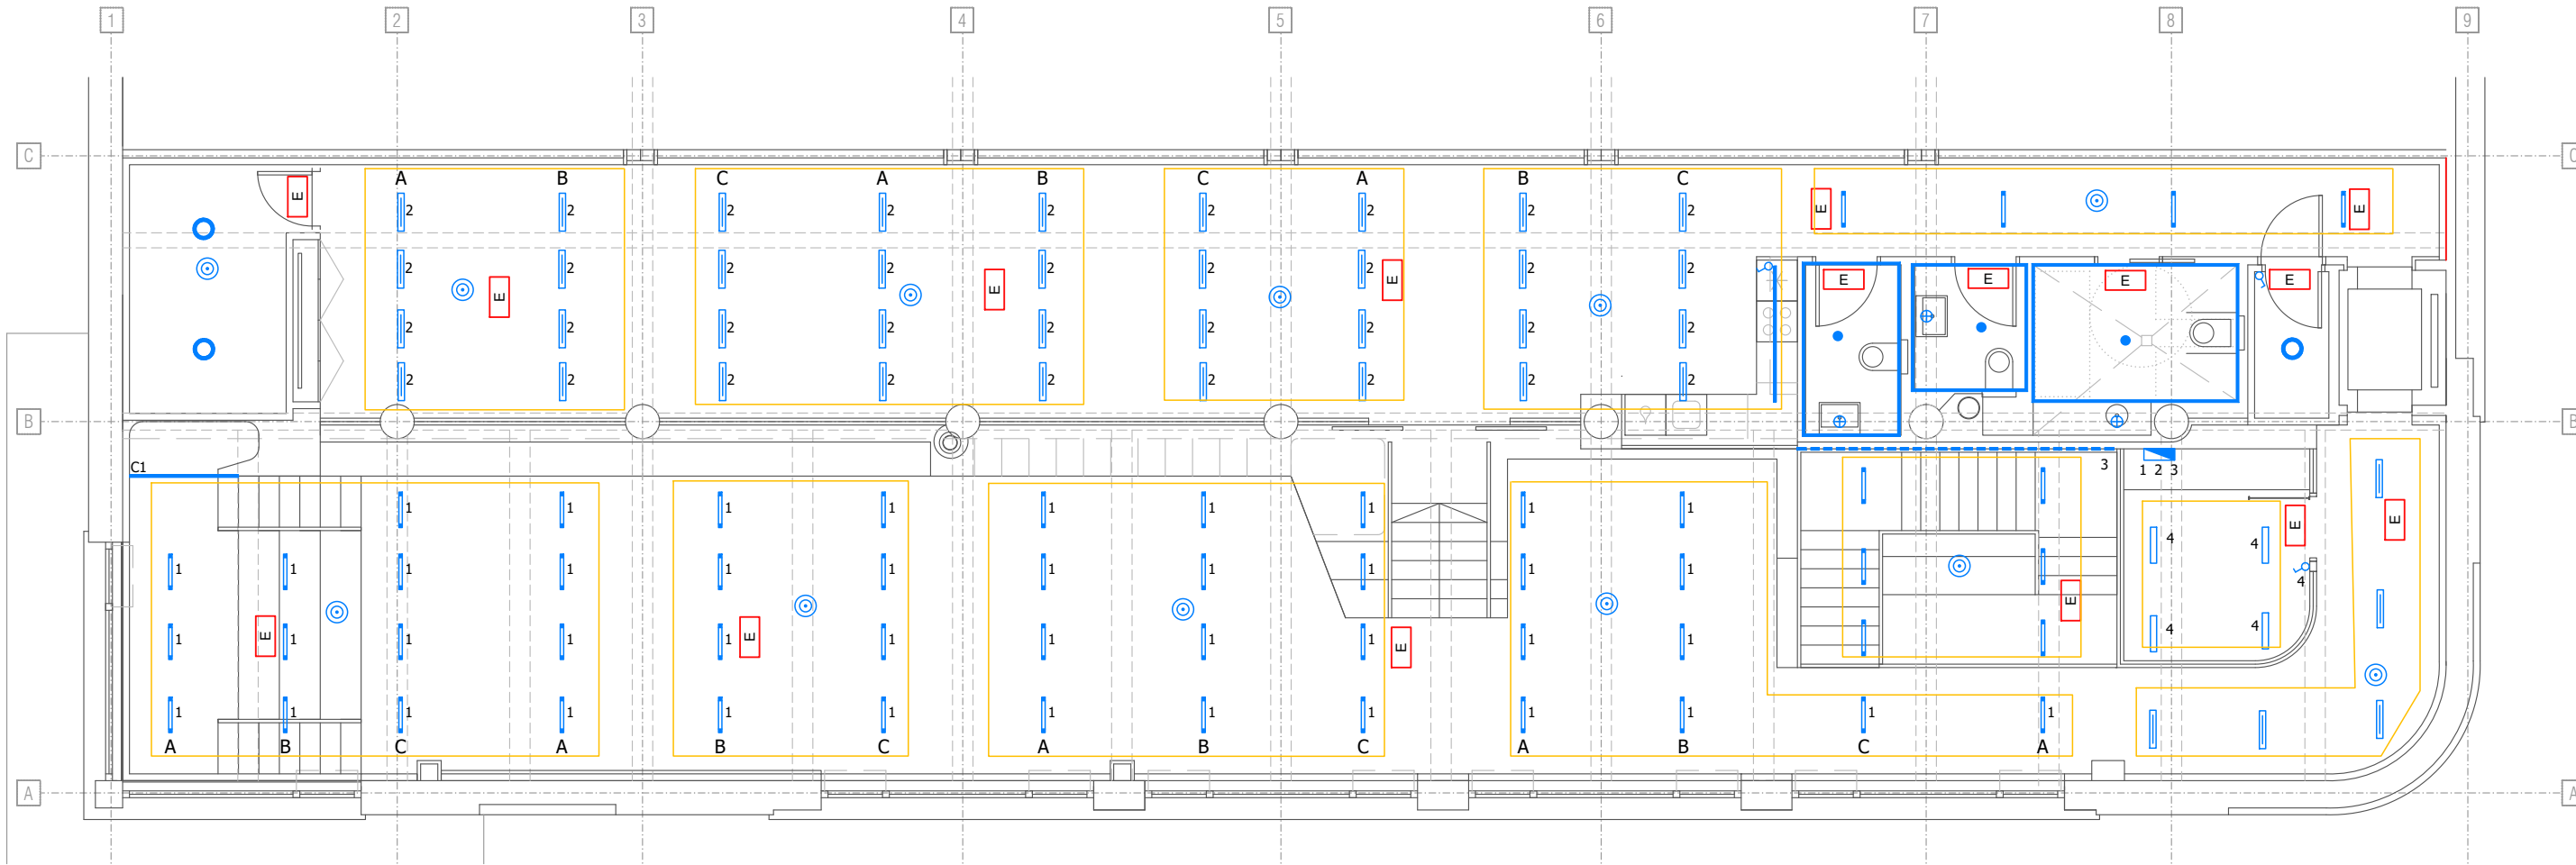


PRIMERA PLANTA

LEYENDA DE ALUMBRADO

- LUMINARIA LED CELUX 160 LENS-L SPF BL/B80. DALI, 13W, 1000ml, 80°
- LUMINARIA LED CELUX 160 LENS-L SPF BL/B80. DALI, 13W, 1900ml, 50°
- LUMINARIA LED CELUX 160 LENS-L SPF BL/B80. DALI, 13W, 1900ml, 80°
- LED KROSS 13.9W
- TIRA ENDHOR LED 1M 36W/M 3000K
- ZONAS REGULADAS CON SENSOR PD9RR DALI
- LUMINARIA EMPOTRADA EN TECHO 30w LIM ROUND
- LUMINARIA EMPOTRADA EN TECHO 12w LUXO
- SENSOR ESPECIAL PD9RR DALI
- SENSOR ON/OFF MINI Pd9
- LUMINARIA ZIP EMERGENCIA LED 330lm
- INTERRUPTOR SIMPLE
- CUADRO DE ENCENDIDO ZONAS 1, 2, 3 y 4

A }
B } CIRCUITOS ALUMBRADO
C }

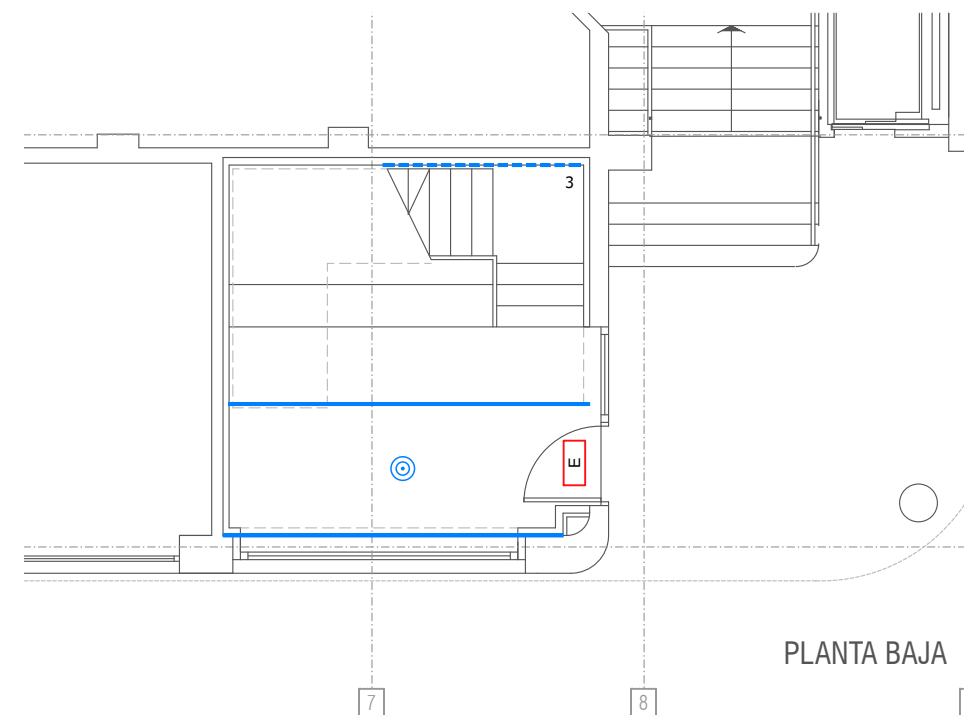

PLANTA BAJA

COAVN

COLEGIO OFICIAL
VASCOS-NAVARRRO
ALFONSO GARCIA
BILBAO (VIZKAIA)

1340063F002

Verificable en www.coavn.org/verificacion
www.coavn.org/verificacion

EXP

B2025A1958


FECHA

28/11/2025

DATA

VISADO

BISATUA

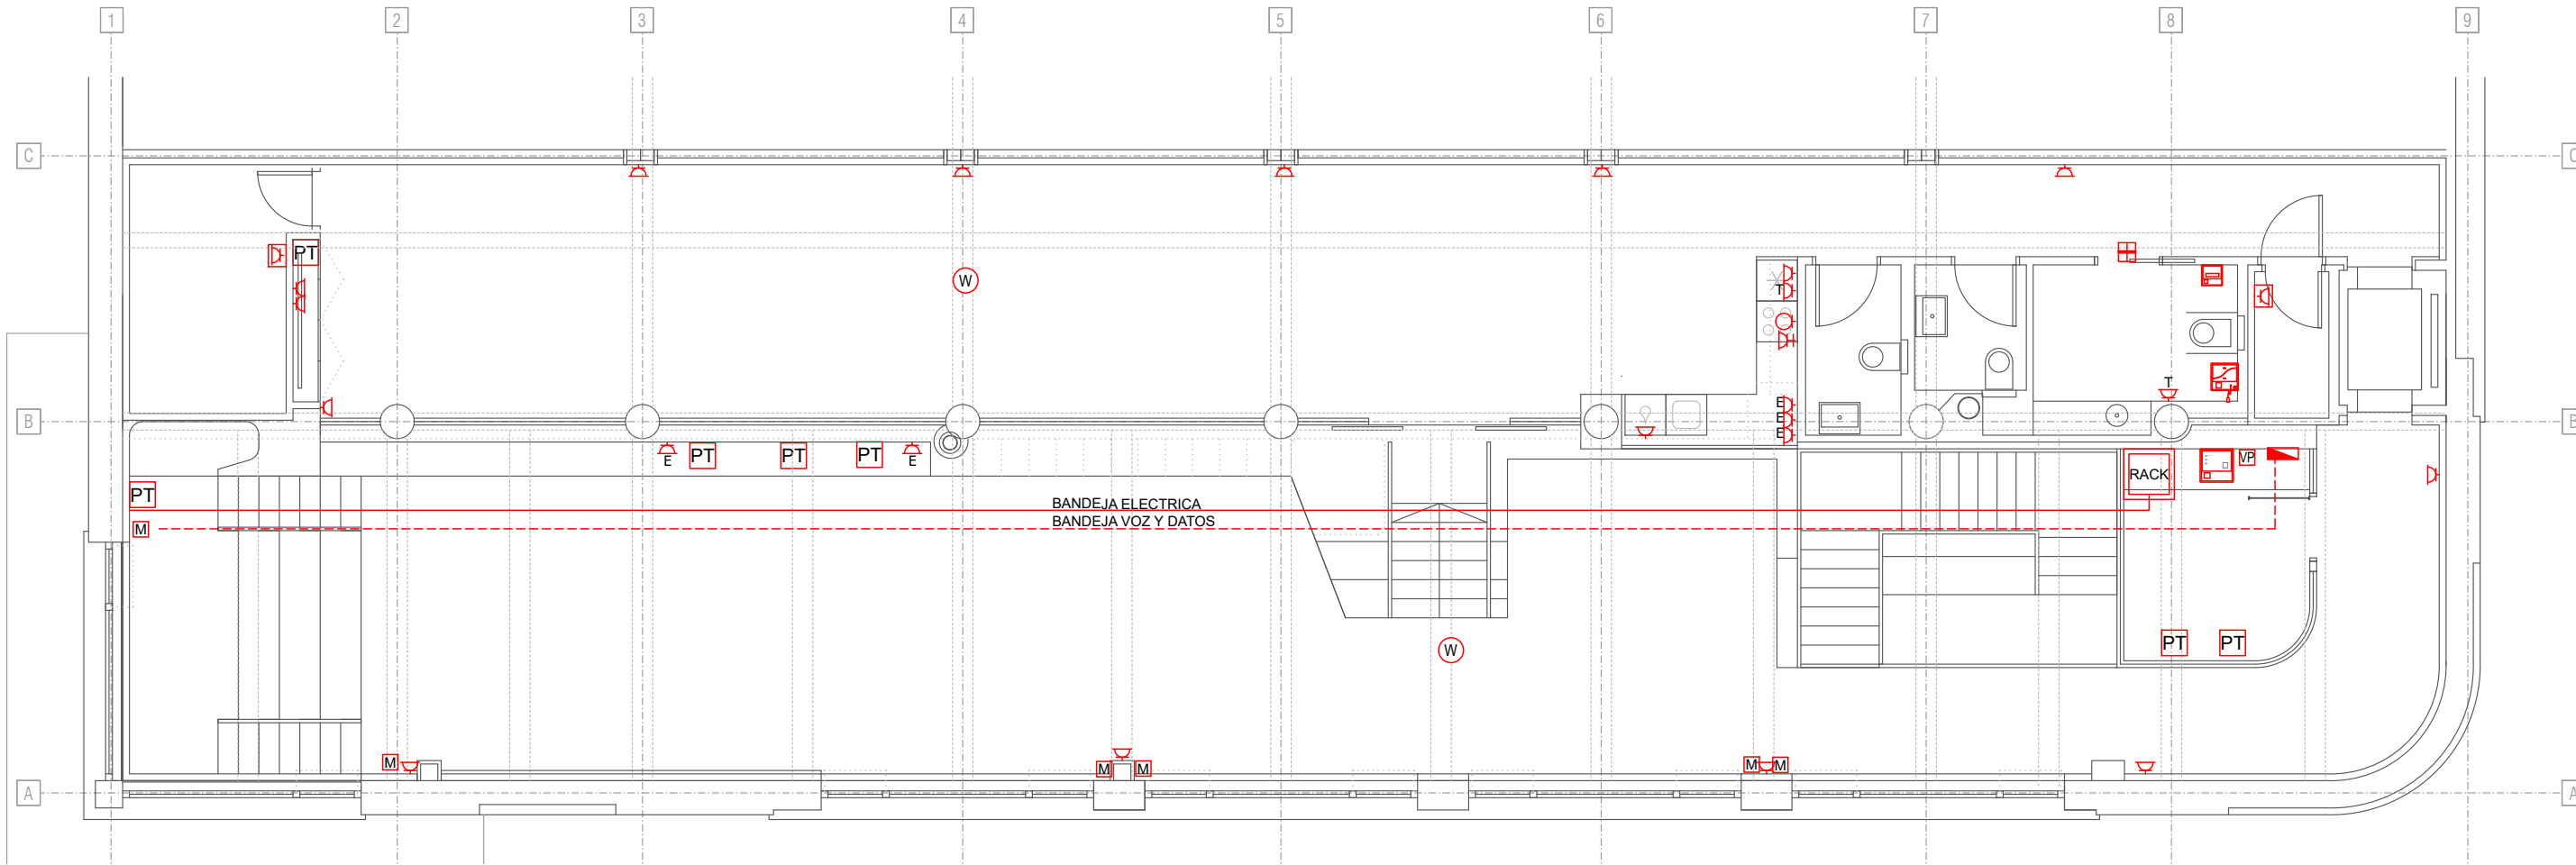

PRIMERA PLANTA


LEYENDA DE FUERZA

- TOMA DE CORRIENTE 10/16A
- TOMA DE CORRIENTE 25A
- TOMA DE CORRIENTE 10/16A CAMPANA
- TOMA DE CORRIENTE 10/16A h=1,10 m
- TOMA DE CORRIENTE 10/16A ESTANCA
- TOMA DE CORRIENTE DOBLE 10/16A TELECO
- CUADRO ELÉCTRICO
- REPETIDOR WIFI
- CORTINA MOTORIZADA
- VIDEOPORTERO

- PUESTO TRABAJO COMPUESTO POR:
- 4 SCHUCKO 10/16A
- 2 RJ 45
- RACK
- BANDEJA VOZ Y DATOS
- BANDEJA ELÉCTRICA
- KIT DE BAÑOS ASISTIDOS MOD. KB-10F
- CENTRAL BAÑOS ASISTIDOS MOD. CC-40F

NOTA: ASIGNACION A CIRCUITOS DE CUADRO CORRESPONDIENTE

NOTA: LA DEFINICIÓN GEOMÉTRICA DE LA RED Y LOS DATOS DE SUS ELEMENTOS SON APROXIMADOS

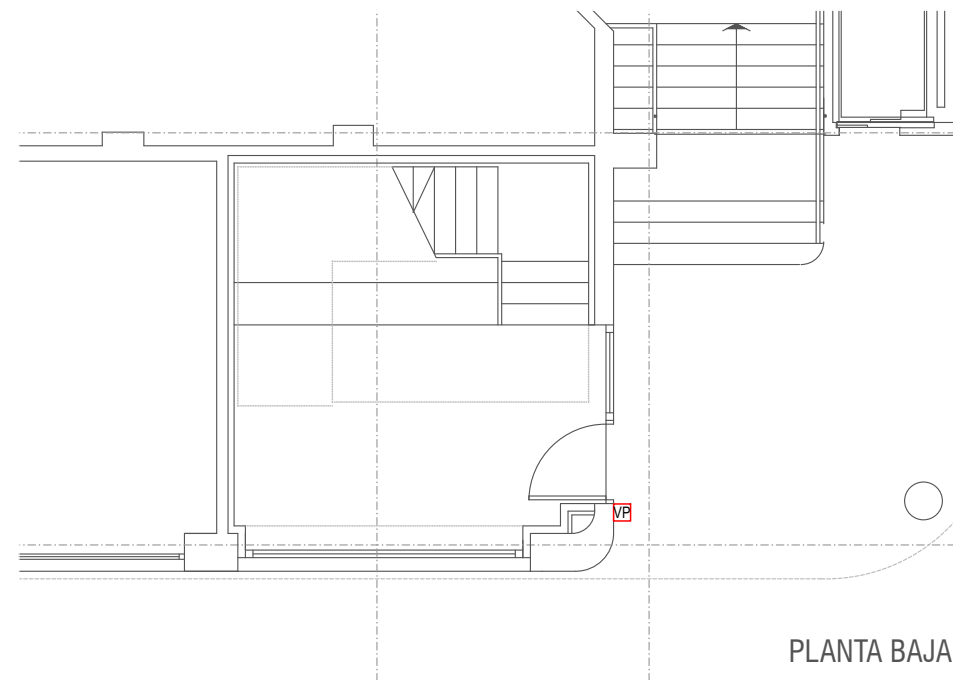

PLANTA BAJA

EXP
B2025A1958

FECHA
28/11/2025

CSV
1340063F002


Verificable en www.coaivn.org/verificacion
www.coaivn.org/verificacion

COAIVN

COLEGIO OFICIAL
VASCOS-NAVARRA
EUSKAL HERRIKO
ENKARTE OFIZIALA
BIKAZIA

VISADO
BISATUA

Technical drawing of a vertical cable assembly. It shows a cable tray with four cables, a cable labeled $4 \times 16 + T$, and a cable braid labeled $4 \times 50A$.

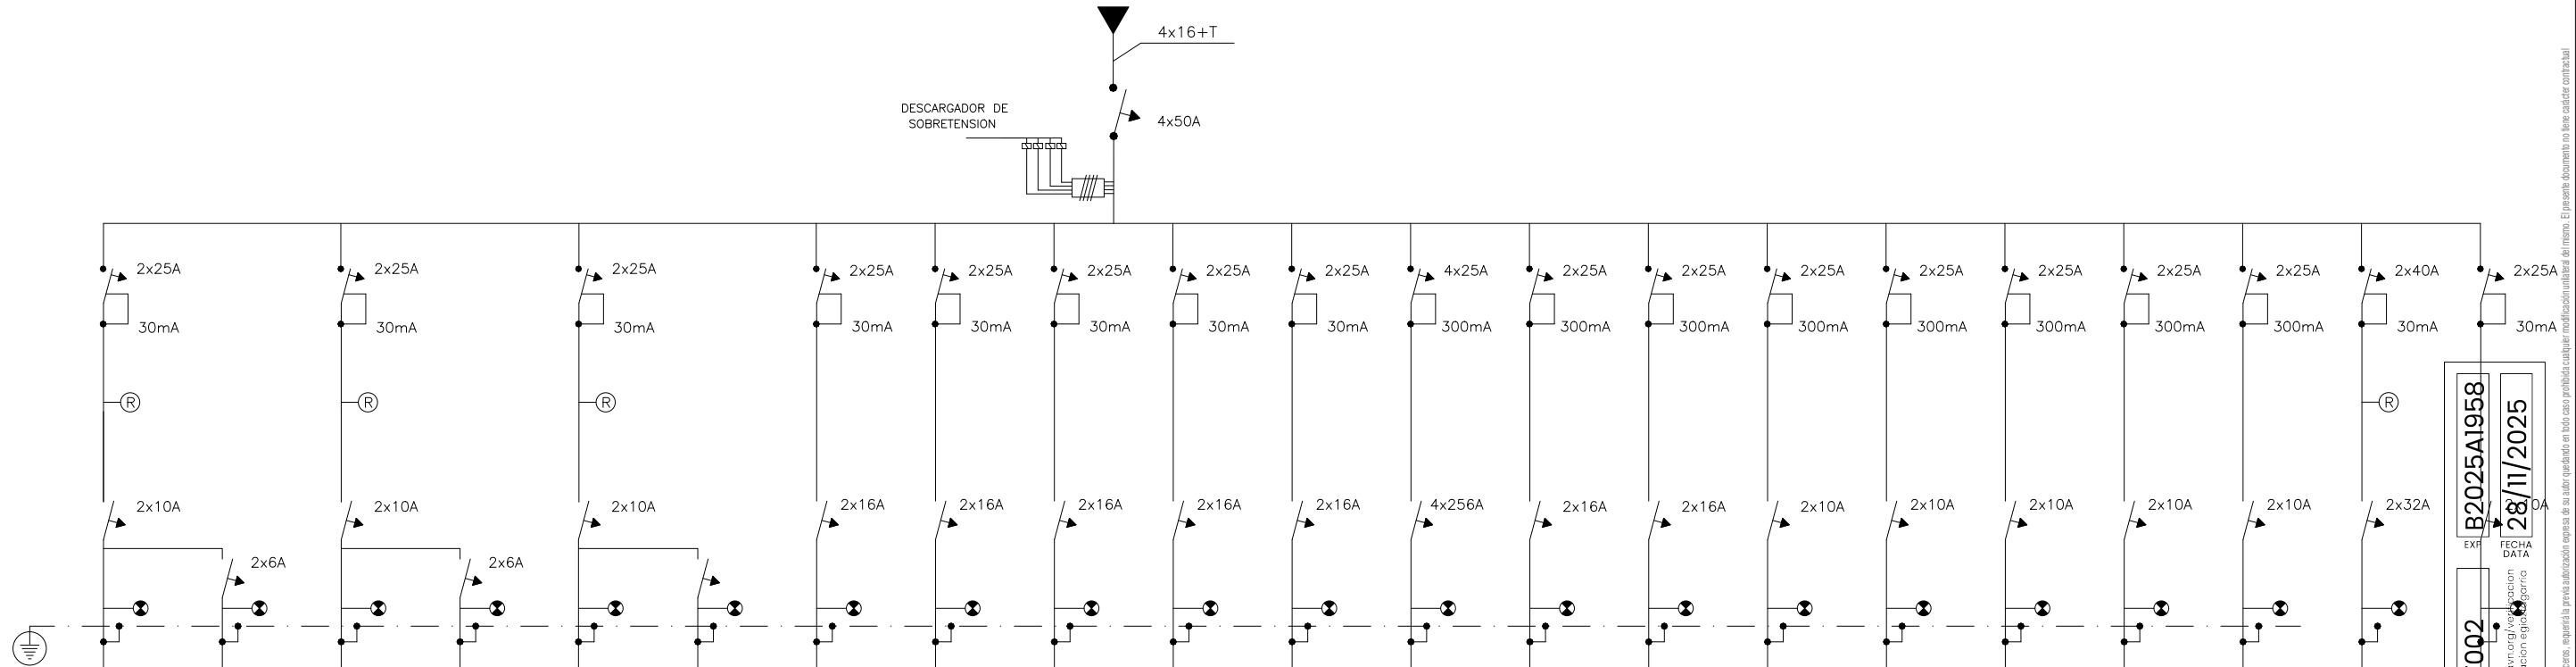

Nº	1	2	3	4	5	6	7	8	9	10	11	12	13	14	15	16	17	18	19	20	
POTENCIA (w)	500	—	500	—	500	—	2000	2000	2000	3000	3000	8120	600	930	200	500	500	500	500	4500	
SECCION (mm)	2x2.5+T	2x2.5+T	2x2.5+T	2x2.5+T	2x2.5+T	2x2.5+T	2x4+T	2x4+T	2x4+T	2x10+T	2x10+T	4x4+T	2x2,5+T	2x2,5+T	2x2,5+T	2x2.5+T	2x2.5+T	2x2.5+T	2x2.5+T	2x6+T	
SERVICIO	ALUMBRADO 1	ALUMBRADO EMERGENCIA	ALUMBRADO 2	ALUMBRADO EMERGENCIA	ALUMBRADO 3	ALUMBRADO EMERGENCIA	TOMAS FUERZA 1	TOMAS FUERZA 2	TOMAS FUERZA 3	PUESTO TRABAJO 1	PUESTO TRABAJO 2	UNIDAD EXTERIOR	UNIDADES INTERIORES	RECUPERADOR	MOTORIZACION PERSIANAS	PORTERO	CENTRALITA INCENDIOS	ANTITRUSION	PUERTA AUTOMATICA MOTORIZADA	ASCENSOR	

2000/11/00
8C61A9707B

0. 6707/11/87

13400635002

www.coavn.org/verificacion-egida-garanti

ISAD
SATU
SPRVA


JA

DE ARQUITECTOS
VASCO-NAVARRO
EUSKAL HERRIKO
ARKITEKTOEN

ELKARGO OFIZIALA
BIZKAIA

A SLP. Su utiliza

El presente documento es copia de su original del que son autores: API OFICINA DE ARQUITECTURA S. de RL. Su utilización total o parcial, así como cualquier reproducción (positiva o negativa), es prohibida cualquier modificación unilateral del mismo. El presente documento no tiene carácter contractual.

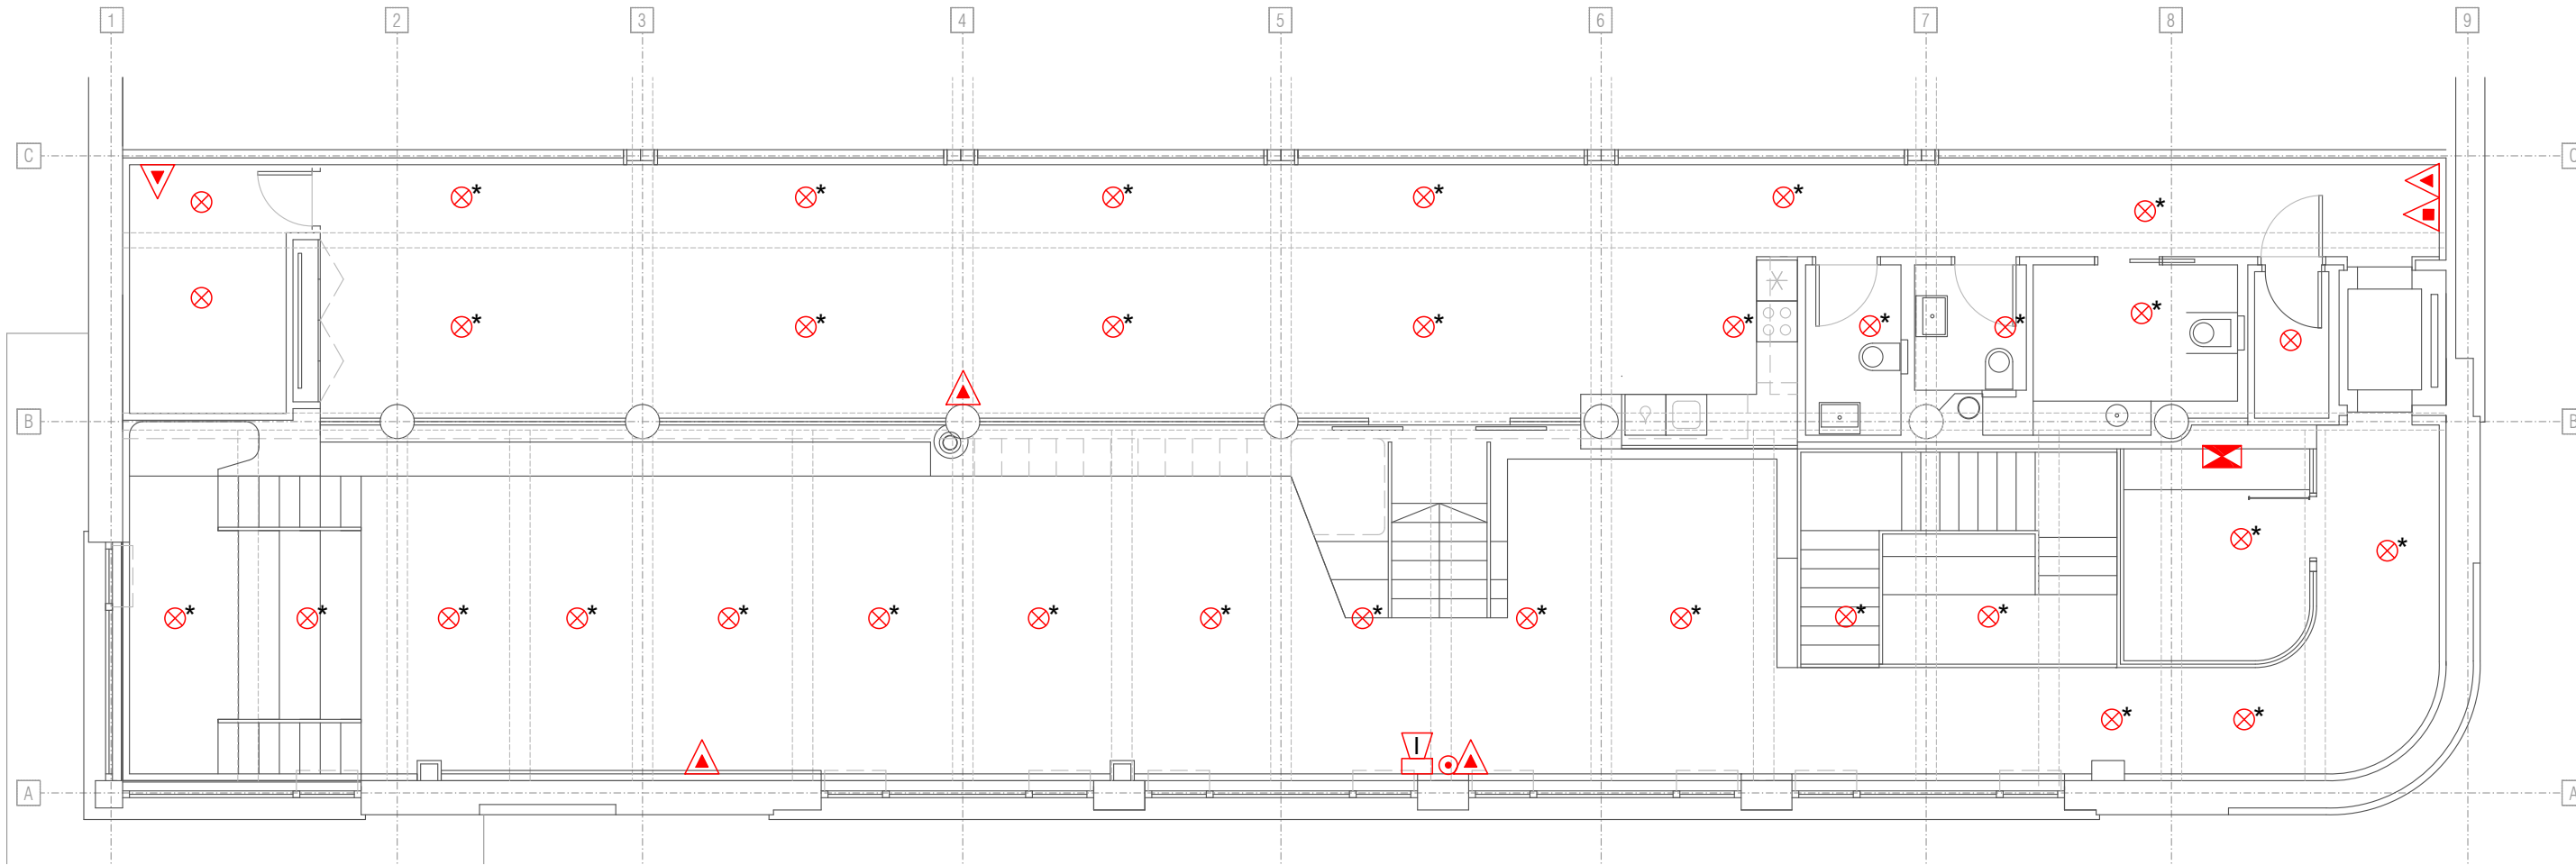

PRIMERA PLANTA


LEYENDA DE PROTECCION CONTRA INCENDIOS

- ⊕ DETECTOR OPTICO
- ⊕* DETECTOR ÓPTICO EN FORJADO
- ⊠ CENTRALITA DE INCENDIOS
- ⊙ PULSADOR DE ALARMA DE INCENDIOS
- ⊞ SIRENA OPTICO - ACUSTICA INTERIOR
- ⊞ SIRENA OPTICO - ACUSTICA EXTERIOR
- ▲ EXTINTOR DE CO2 5 Kg
- ▲ EXTINTOR DE POLVO POLIVALENTE 21A-113B


NOTAS

- SE COORDINARÁ LA INSTALACIÓN DE LOS EXTINTORES CON LA UBICACIÓN DE LAS LUMINARIAS DE EMERGENCIAS, PARA GARANTIZAR EL NÚMERO DE LUXES NECESARIOS SEGÚN NORMA.

EXTINTOR MANUAL COLOCADO

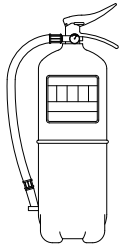

EXTINTOR MANUAL FABRICADO SEGUN NORMAS, CON CHAPA DE ACERO, PRESION INCORPORADA, PINTADO Y SERIGRAFIADO CON INDICACIONES DE USO, TIPO, CAPACIDAD DE CARGA, VIDA UTIL Y TIEMPO DE DESCARGA. HOMOLOGADO POR EL MINISTERIO DE INDUSTRIA.
FIJADO AL PARAMENTO MEDIANTE UN SOPORTE QUE LLEVARA UN MINIMO DE DOS TACOS CON TORNILLOS, LA PARTE SUPERIOR ESTARÁ ENTRE 0,80 Y 1,20 M DE ALTURA.

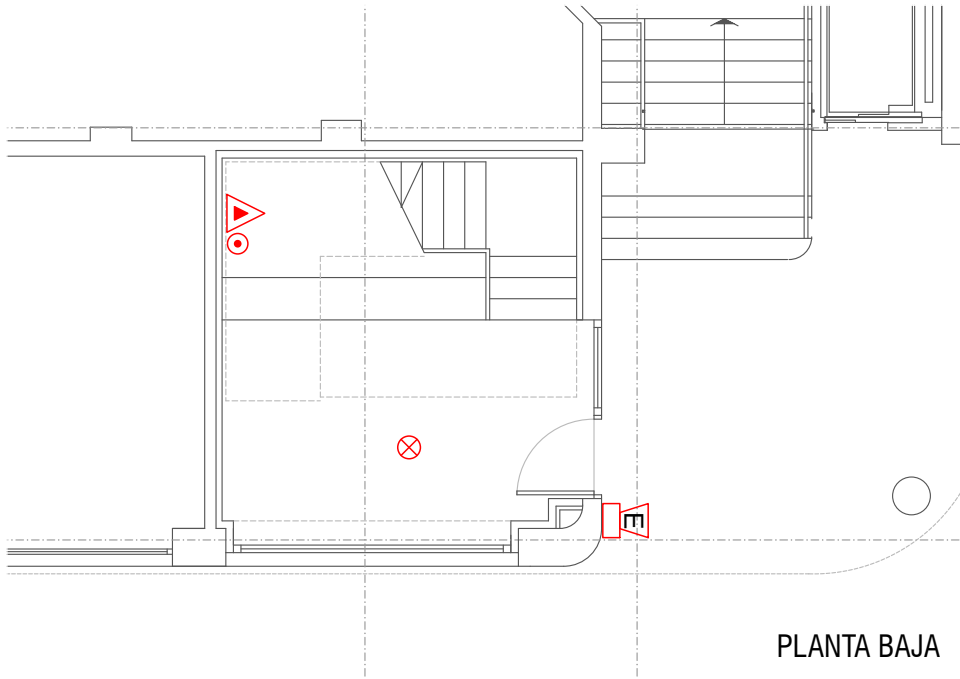

PLANTA BAJA

EXP
B2025A1958

FECHA
28/11/2025

DATA

1340063F002

CSV

COAVN

COLEGIO OFICIAL
VASCOS-NAVARRA
EUSKAL HERRIKO
ERAKUNDA
EUSKALDEA

BIZKAIA

1340063F002

Verificable en www.coavn.org/verificacion
www.coavn.org/verificacion egiteztzerria

VISADO
BISATUA