
JUNTA ADMINISTRATIVA DE AMETZAGA ZUIA

PROYECTO DE ACTUACIONES DE URBANIZACION EN EL CASCO URBANO DE AMETZAGA ZUIA (ARABA/ALAVA)

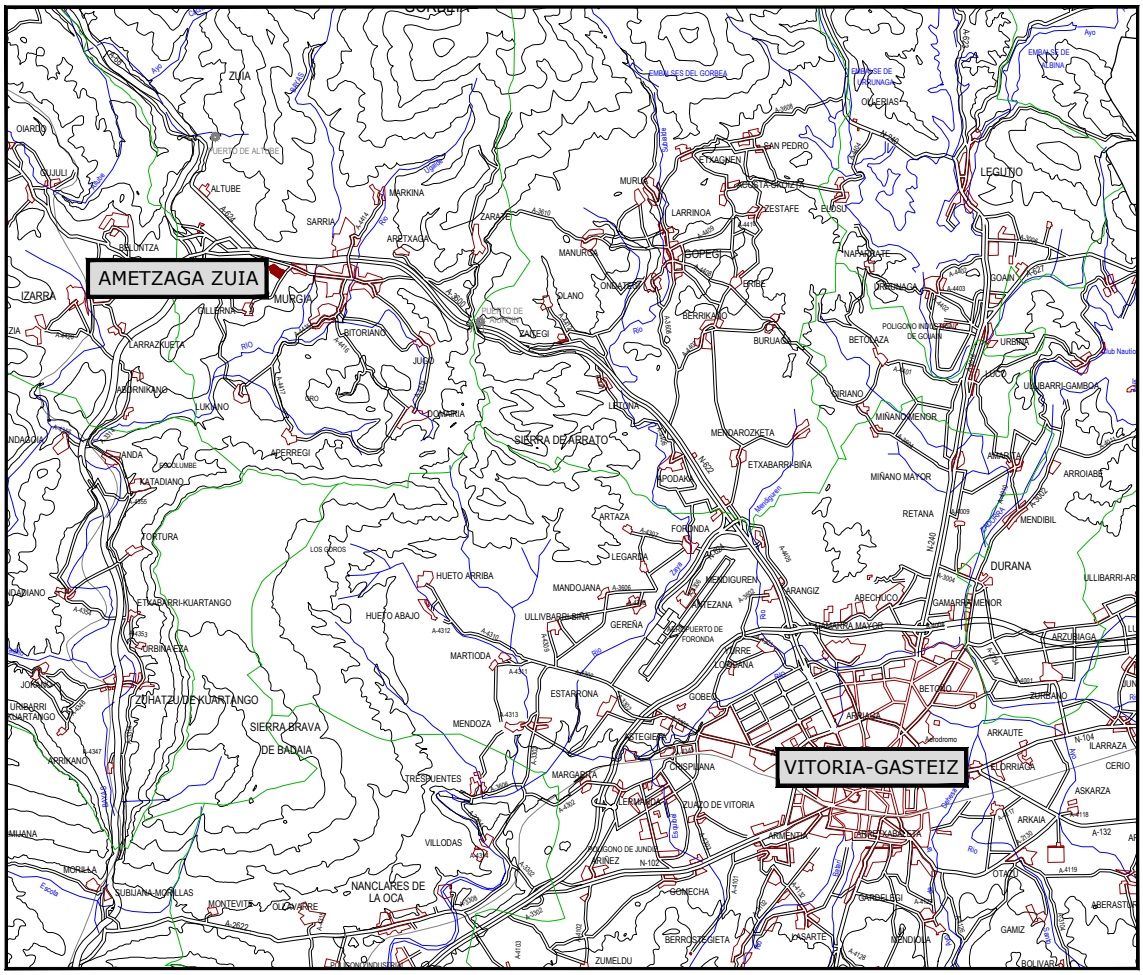

TOMO II

DOCUMENTO Nº2: PLANOS

EL INGENIERO DE CAMINOS:
Sergio Fernández Oleaga

Marzo 2025

caminos
Colegio de Ingenieros de Caminos, Canales y Puertos
PAÍS VASCO

Expediente	Fecha
2025/02420/01	17/07/2025

VISADO

PROYECTO DE ACTUACIONES DE URBANIZACION PARCIALES EN EL CASCO URBANO DE AMETZAGA ZUIA (ARABA/ALAVA)

INDICE:

DOCUMENTO Nº 1.- MEMORIA Y ANEJOS

- ANEJO Nº 1.- FOTOGRAFICO
- ANEJO Nº 2.- GEOLOGICO.
- ANEJO Nº 3.- TOPOGRÁFICO.
- ANEJO Nº 4.- SANEAMIENTO AGUAS PLUVIALES
- ANEJO Nº 5.- FIRMES
- ANEJO Nº 6.- JUSTIFICACION URBANISTICA
- ANEJO Nº 7.- ACCESIBILIDAD
- ANEJO Nº 8.- RELACION DE BIENES Y DERECHOS AFECTADOS
- ANEJO Nº 9.- PLAN DE OBRA.
- ANEJO Nº 10.- JUSTIFICACIÓN DE PRECIOS.
- ANEJO Nº 11.- PLAN DE CONTROL DE CALIDAD
- ANEJO Nº 12.- ESTUDIO DE GESTION DE RCD´S.
- ANEJO Nº 13.- ESTUDIO DE SEGURIDAD Y SALUD.

DOCUMENTO Nº 2.- PLANOS:

PLANO Nº 1.- UBICACION
- HOJA 1 DE 1: SITUACIÓN, EMPLAZAMIENTO E ÍNDICE DE PLANOS.

PLANO Nº 2.- LOCALIZACION DE ACTUACIONES.
- HOJA 1 DE 1: PLANTA GENERAL.

PLANO Nº 3.- ACTUACIONES
- HOJA 1 DE 11: ACTUACIÓN-A. PLANTA DE PAVIMENTACIÓN.
- HOJA 2 DE 11: ACTUACIÓN-B. PLANTA DE PAVIMENTACCIÓN Y PERFIL LONGITUDINAL.
- HOJA 3 DE 11: ACTUACIÓN-C. PLANTA DE SAMEAMIENTO Y PERFIL LONGITUDINAL.
- HOJA 4 DE 11: ACTUACIÓN-D. PLANTA DE PAVIMENTACIÓN.
- HOJA 5 DE 11: ACTUACIÓN-E. PLANTA DE PAVIMENTACIÓN.
- HOJA 6 DE 11: ACTUACIÓN-E. PLANTA DE RESIDUALES Y PERFILES LONGITUDINALES.
- HOJA 7 DE 11: ACTUACIÓN-E. PLANTA DE PLUVIALES Y PERFIL LONGITUDINAL.
- HOJA 8 DE 11: ACTUACIÓN-E. PLANTA DE ELECTRICIDAD.
- HOJA 9 DE 11: ACTUACIÓN-E. PLANTA DE ALUMBRADO PÚBLICO.
- HOJA 10 DE 11: ACTUACIÓN-E. PLANTA DE TELEFONIA.
- HOJA 11 DE 11: ACTUACIÓN-F. PLANTA DE PAVIMENTACIÓN.

PLANO Nº 4.- OBRAS DE FÁBRICA, SECCIONESTIPO Y DETALLES3
- HOJA 1 DE 4: SANEAMIENTO DE AGUAS RESIDUALES Y PLUVIALES.
- HOJA 2 DE 4: ELECTRICIDAD Y ALUMBRADO PÚBLICO.
- HOJA 3 DE 4: TELEFONIA.
- HOJA 4 DE 4: PAVIMENTACIÓN.

PLANO Nº 5.- SERVICIOS AFECTADOS.
- HOJA 1 DE 1: PLANTA GENERAL.

DOCUMENTO Nº 3.- PLIEGO DE PRESCRIPCIONES TÉCNICAS PARTICULARES

- 1ª PARTE. INTRODUCCIÓN Y GENERALIDADES.
- 2ª PARTE. MATERIALES BASICOS.
- 3ª PARTE. UNIDADES DE OBRA

caminos Colegio de Ingenieros de Caminos, Canales y Puertos
PAÍS VASCO
Expediente: 2025/02420/01
Fecha: 17/07/2025
VISADO

DOCUMENTO Nº 4.- PRESUPUESTO

- MEDICIONES.
- CUADRO DE PRECIOS Nº 1.
- CUADRO DE PRECIOS Nº 2.
- PRESUPUESTO GENERAL.
- PRESUPUESTO PARA CONOCIMIENTO DE LA ADMINISTRACION

DOCUMENTO Nº 5.- ESTUDIO DE SEGURIDAD Y SALUD

- MEMORIA
- PLANOS
- PLIEGO DE CONDICIONES
- PRESUPUESTO GENERAL.

caminos Colegio de Ingenieros de Caminos, Canales y Puertos
PAÍS VASCO

Expediente	Fecha
2025/02420/01	17/07/2025

VISADO

DOCUMENTO Nº 2.- PLANOS

caminos Colegio de Ingenieros de Caminos, Canales y Puertos
PAÍS VASCO

Expediente	Fecha
2025/02420/01	17/07/2025


VISADO

caminos Colegio de Ingenieros de Caminos, Canales y Puertos


PAÍS VASCO

Expediente	Fecha
2025/02420/01	17/07/2025

VISADO

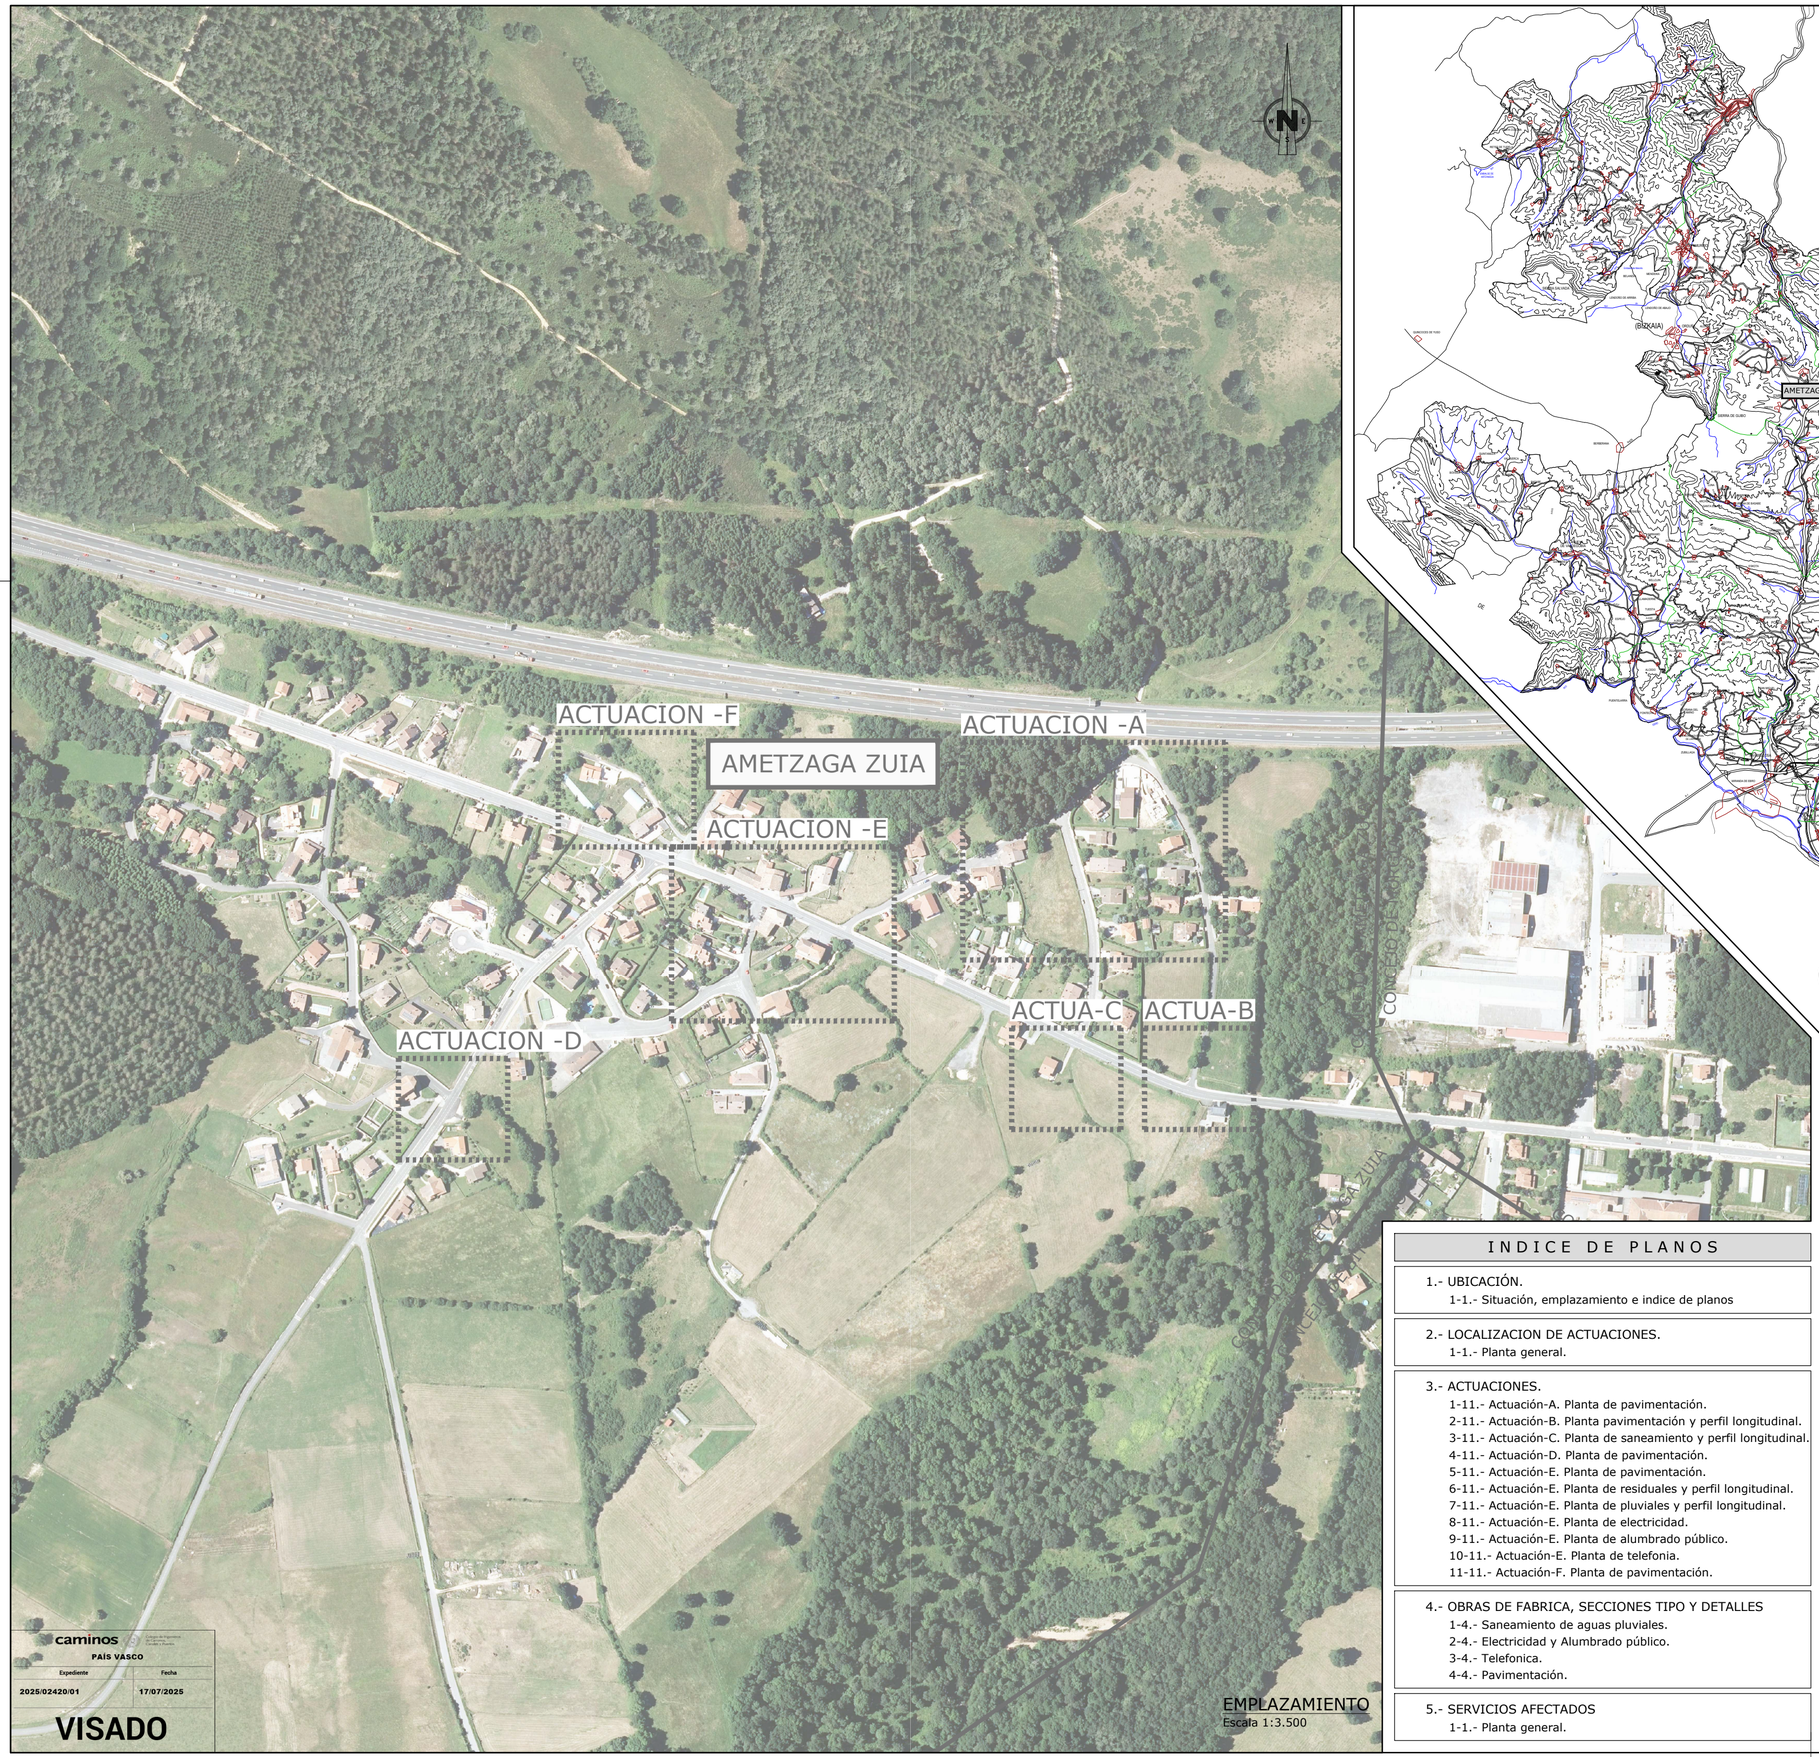

EMPLAZAMIENTO
Escala 1:3.500

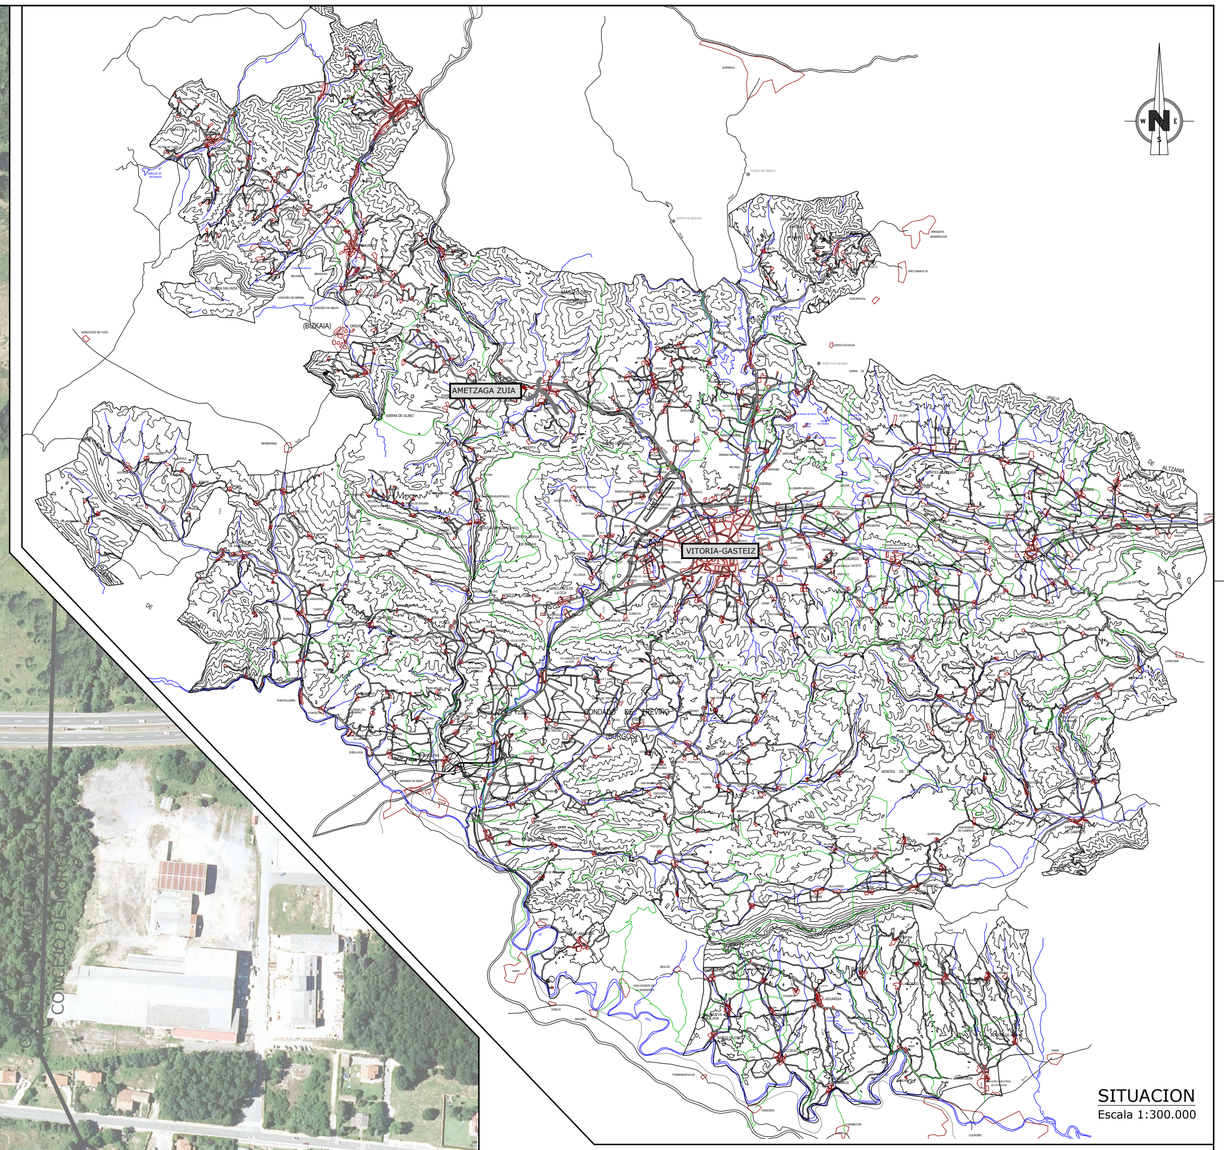

SITUACION
Escala 1:300.000

INDICE DE PLANOS

1.- UBICACIÓN.
1-1.- Situación, emplazamiento e indice de planos

2.- LOCALIZACION DE ACTUACIONES.
1-1.- Planta general.

3.- ACTUACIONES.
1-11.- Actuación-A. Planta de pavimentación.
2-11.- Actuación-B. Planta pavimentación y perfil longitudinal.
3-11.- Actuación-C. Planta de saneamiento y perfil longitudinal.
4-11.- Actuación-D. Planta de pavimentación.
5-11.- Actuación-E. Planta de pavimentación.
6-11.- Actuación-E. Planta de residuales y perfil longitudinal.
7-11.- Actuación-E. Planta de pluviales y perfil longitudinal.
8-11.- Actuación-E. Planta de electricidad.
9-11.- Actuación-E. Planta de alumbrado público.
10-11.- Actuación-E. Planta de telefonia.
11-11.- Actuación-F. Planta de pavimentación.

4.- OBRAS DE FABRICA, SECCIONES TIPO Y DETALLES
1-4.- Saneamiento de aguas pluviales.
2-4.- Electricidad y Alumbrado público.
3-4.- Telefonica.
4-4.- Pavimentación.

5.- SERVICIOS AFECTADOS
1-1.- Planta general.

caminos
PAÍS VASCO

Expediente	Fecha
2025/02420/01	17/07/2025

VISADO

ERAGILEA:/PROMOTOR:
JUNTA ADMINISTRATIVA AMETZAGA ZUIA

DATA:/FECHA:
Marzo 2025

IZENBURUA:/TITULO:
PROYECTO DE ACTUACIONES DE URBANIZACION PARCIALES EN EL CASCO URBANO DE AMETZAGA ZUIA (ARABA/ALAVA)

GAKA:/CLAVE:
23/018

DATUM:
ETRS89

PLANOAREN IZENBURUA:/TITULO DEL PLANO:
UBICACION
Situaciòn, emplazamiento e indice de planos.
(rev01)

Zbka:/N :
1
Hoja 1 de 1

EL INGENIERO DE C. C. y P.
Colegiado n: 28.391
fdo. Sergio Fernandez Oleaga

ESKALA:/ESCALA:
indicadas
JATORRIZKOAK ORIGINALES DIN A-1