
Dokumentua balioztatzeko / Verificación del documento en:
http://www.irun.org/validador
Balioztapen kodea/Código de verificación: WV28-3OVI-921I-9K5V

Sinadura elektronikoaren egilea eta data / Autor y fecha de la firma electrónica
IRUNGO UDALAren Zigilu Elektronikoa - Sello Electrónico del AYUNTAMIENTO DE IRUN (24/04/2026 14:58 CEST)

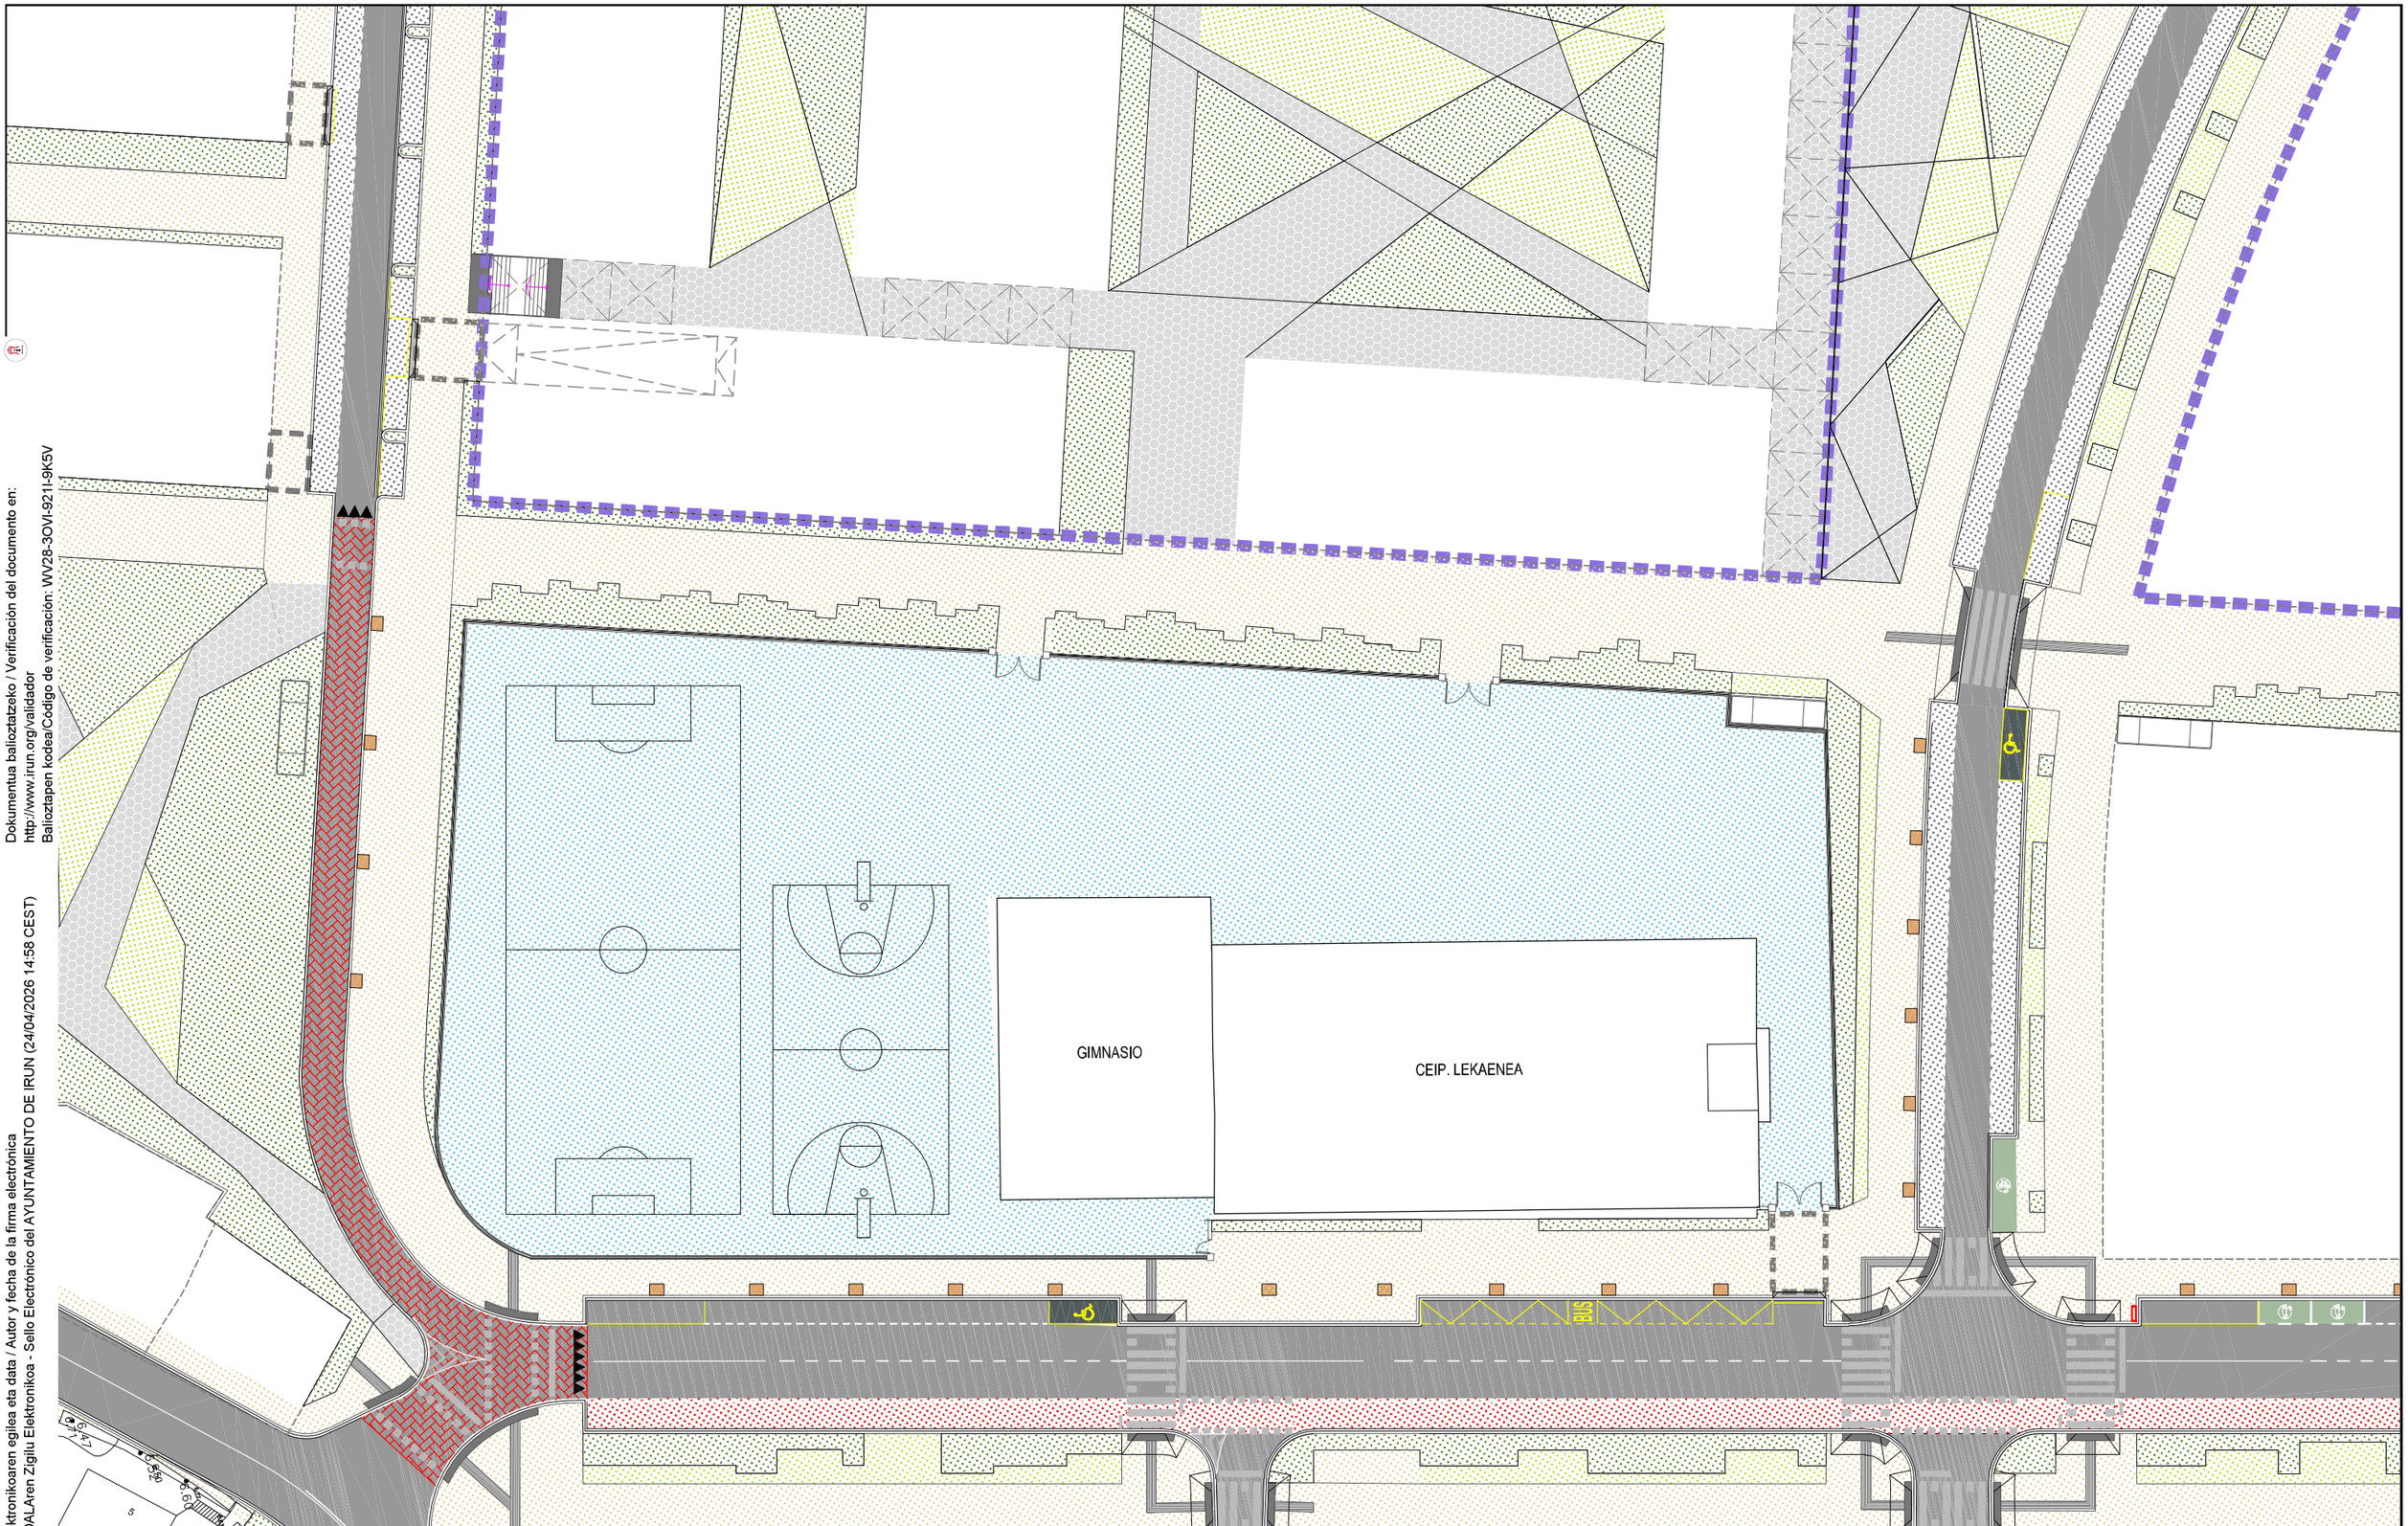

Ayuntamiento Udala
OBRA, BIDEPUBLIKO ETA AZPIEGITUREN ARLOA
ÁREA DE OBRAS, VÍA PÚBLICA E INFRAESTRUCTURAS
irun
www.irun.org

E=1/500

4

MARZO 2026

PROYECTO :

REDACCIÓN DE PROYECTO PARA ACONDICIONAMIENTO DEL PATIO DEL CEIP. LEKAENEA

PLANO :

PLANTA GENERAL PROPUESTA CON NUEVA URBANIZACIÓN