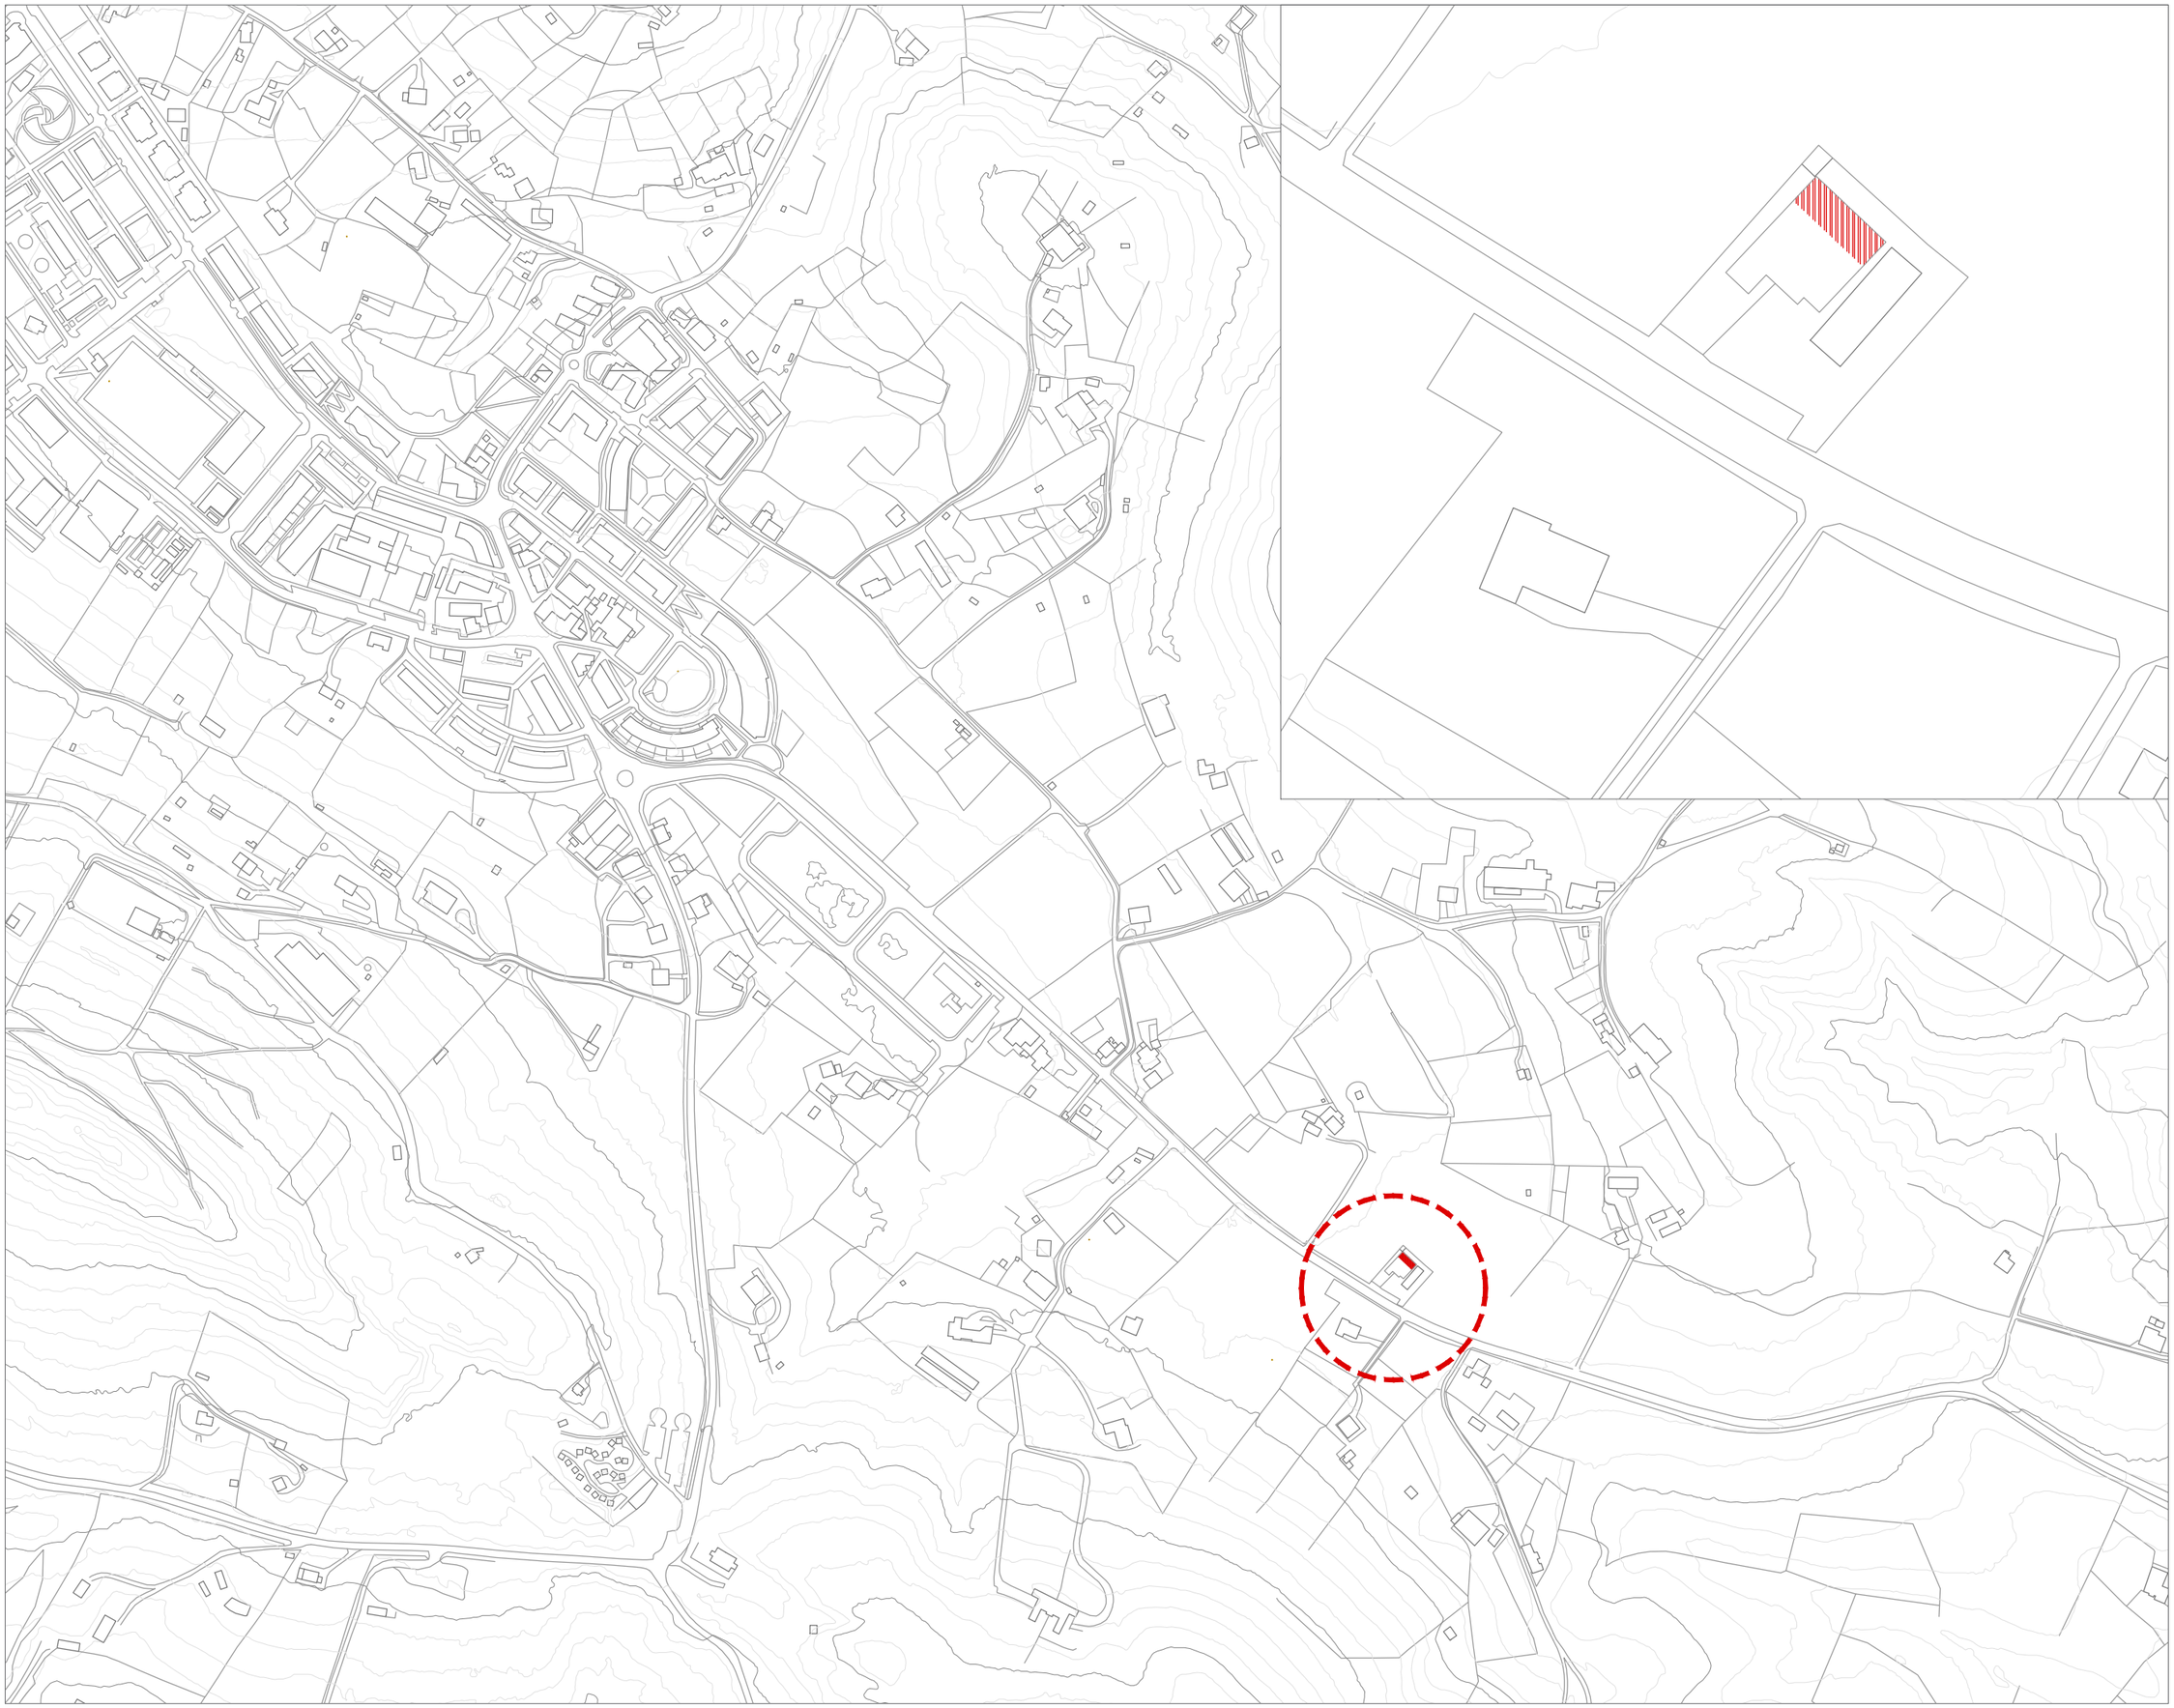


C/ CLUB, 1 - 1º Dpto. 3 AREETA (GETXO)
TLF. 94 656 27 49 · torreelorduy@outlook.com

DOCUMENTO

REFORMA ASEOS Y VESTUARIOS

LOCALIDAD

URDÚLIZ

CLIENTE

AYUNTAMIENTO DE URDÚLIZ

MEMORIA VALORADA

PLANO

PLANTA DE SITUACIÓN Y EMPLAZAMIENTO

A.00

ESCALA

1/5000 (A3) - 1/1000 (A3)

FECHA

ABRIL 2025


EXP. ETE 452/25

ESPACIO RESERVADO PARA SELLO DE VISADO TELEMÁTICO A RELLENAR POR EL COLEGIO DE ARQUITECTOS

ARQUITECTO

AITOR ELORDUY LINAGE

EL PRESENTE DOCUMENTO ES COPIA DEL ORIGINAL DEL QUE SON AUTORES LOS FIRMANTES DEL MISMO. SU UTILIZACIÓN TOTAL O PARCIAL, ASÍ COMO CUALQUIER REPRODUCCIÓN O CESIÓN A TERCEROS REQUERIRÁ LA PREVIA AUTORIZACIÓN EXPRESA DE SUS AUTORES, QUEDANDO EN TODO CASO PROHIBIDA CUALQUIER MODIFICACIÓN UNILATERAL DEL MISMO.

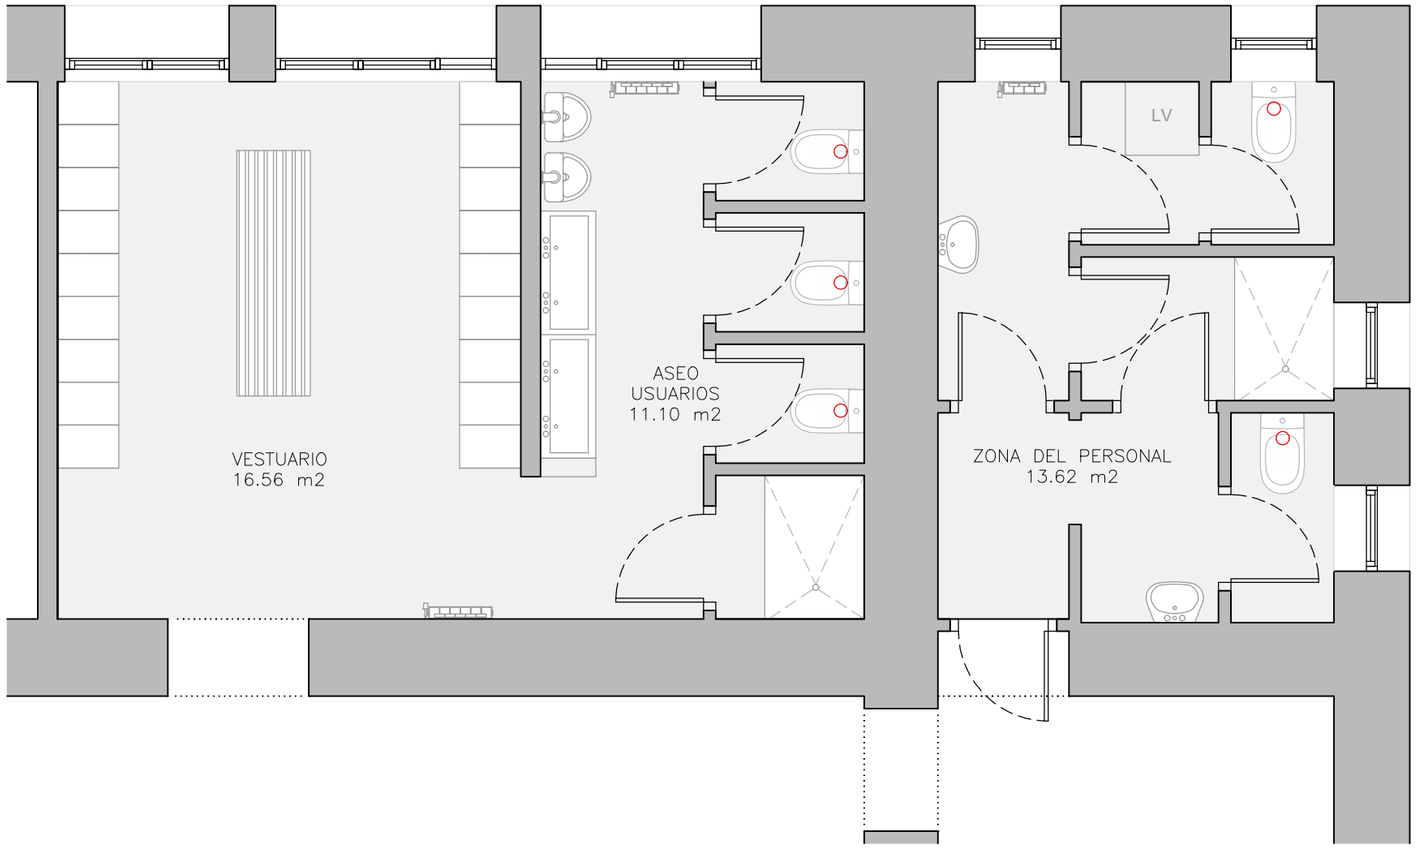

C/ CLUB, 1 - 1º Dpto. 3 AREETA (GETXO)
TLF. 94 656 27 49 · torreelorduy@outlook.com

DOCUMENTO

REFORMA ASEOS Y VESTUARIOS GAUDE (URDULIZ)

LOCALIDAD

URDÚLIZ

CLIENTE

AYUNTAMIENTO DE URDÚLIZ

MEMORIA VALORADA

PLANO

PLANTA DE ESTADO ACTUAL

A.01

ESCALA

1/50 (A3)

FECHA

ABRIL 2025


EXP. ETE 452/25

ESPACIO RESERVADO PARA SELLO DE VISADO TELEMÁTICO A RELLENAR POR EL COLEGIO DE ARQUITECTOS

ARQUITECTO


AITOR ELORDUY LINAGE

EL PRESENTE DOCUMENTO ES COPIA DEL ORIGINAL DEL QUE SON AUTORES LOS FIRMANTES DEL MISMO. SU UTILIZACIÓN TOTAL O PARCIAL, ASÍ COMO CUALQUIER REPRODUCCIÓN O CESIÓN A TERCEROS REQUERIRÁ LA PREVIA AUTORIZACIÓN EXPRESA DE SUS AUTORES, QUEDANDO EN TODO CASO PROHIBIDA CUALQUIER MODIFICACIÓN UNILATERAL DEL MISMO.

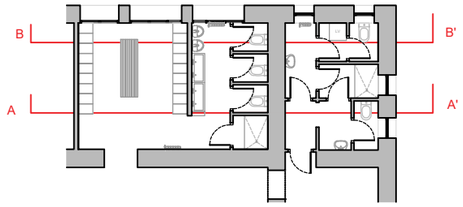



SECCIÓN A-A'

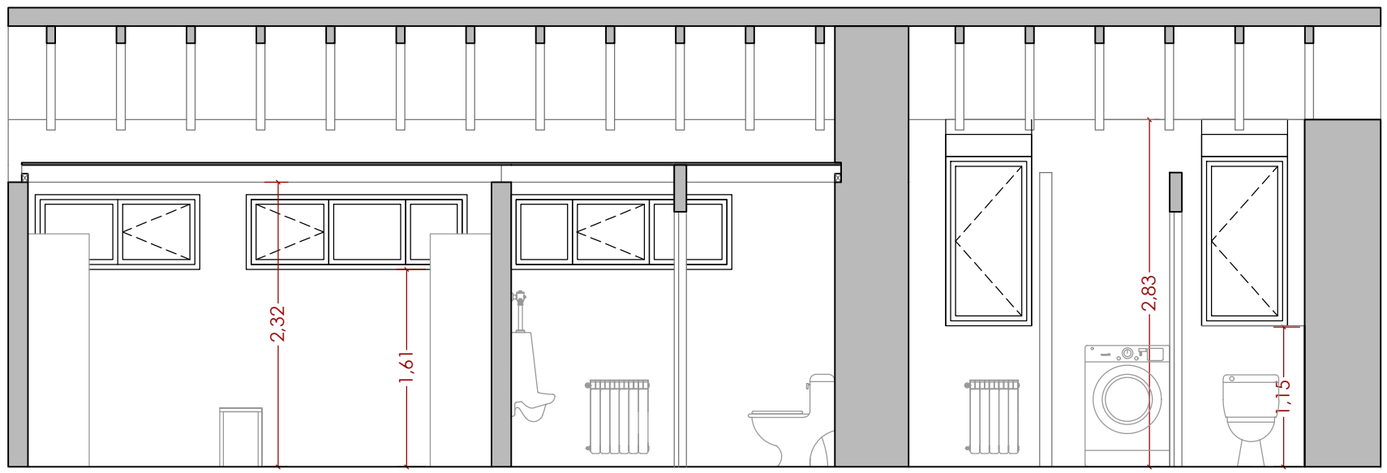

SECCIÓN B-B'

C/ CLUB, 1 - 1º Dpto. 3 AREETA (GETXO)
TLF. 94 656 27 49 · torreelorduy@outlook.com

DOCUMENTO

REFORMA ASEOS Y VESTUARIOS GAUDE (URDULIZ)

LOCALIDAD

URDÚLIZ

CLIENTE

AYUNTAMIENTO DE URDÚLIZ

MEMORIA VALORADA

PLANO

SECCIONES ESTADO ACTUAL

A.02

ESCALA

1/50 (A3)

FECHA

ABRIL 2025


EXP. ETE 452/25

ESPACIO RESERVADO PARA SELLO DE VISADO TELEMÁTICO. A RELLENAR POR EL COLEGIO DE ARQUITECTOS

ARQUITECTO

AITOR ELORDUY LINAGE

EL PRESENTE DOCUMENTO ES COPIA DEL ORIGINAL DEL QUE SON AUTORES LOS FIRMANTES DEL MISMO. SU UTILIZACIÓN TOTAL O PARCIAL, ASÍ COMO CUALQUIER REPRODUCCIÓN O CESIÓN A TERCEROS REQUERIRÁ LA PREVIA AUTORIZACIÓN EXPRESA DE SUS AUTORES, QUEDANDO EN TODO CASO PROHIBIDA CUALQUIER MODIFICACIÓN UNILATERAL DEL MISMO.

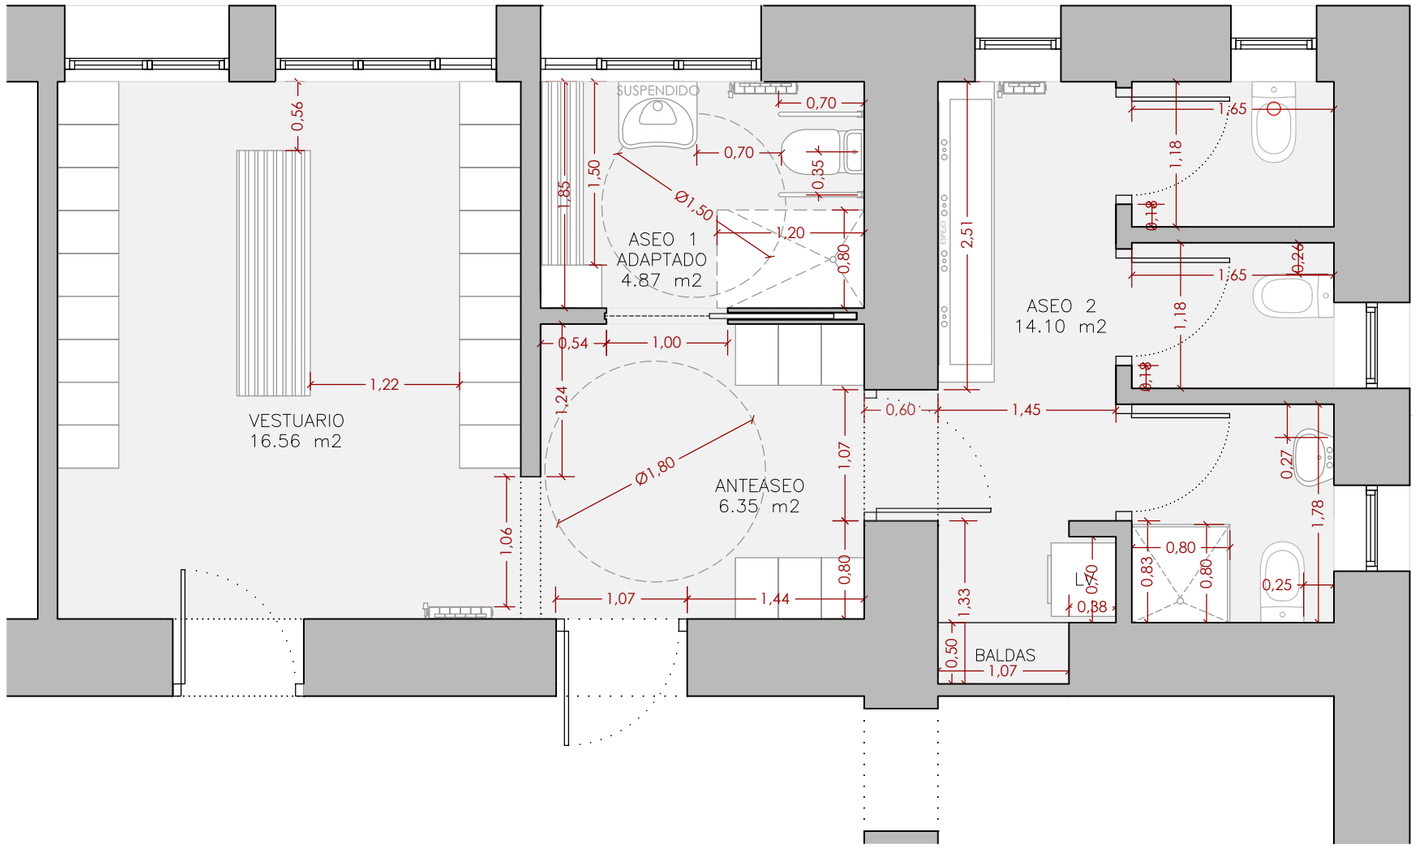

C/ CLUB, 1 - 1º Dpto. 3 AREETA (GETXO)
TLF. 94 656 27 49 · torreelorduy@outlook.com

DOCUMENTO

REFORMA ASEOS Y VESTUARIOS GAUDE (URDULIZ)

LOCALIDAD

URDÚLIZ

CLIENTE

AYUNTAMIENTO DE URDÚLIZ

MEMORIA VALORADA

PLANO

PLANTA DE ESTADO REFORMADO

A.03

ESCALA

1/50 (A3)

FECHA

ABRIL 2025


EXP. ETE 452/25


ESPACIO RESERVADO PARA SELLO DE VISADO TELEMÁTICO. A RELLENAR POR EL COLEGIO DE ARQUITECTOS

ARQUITECTO


AITOR ELORDUY LINAGE

EL PRESENTE DOCUMENTO ES COPIA DEL ORIGINAL DEL QUE SON AUTORES LOS FIRMANTES DEL MISMO. SU UTILIZACIÓN TOTAL O PARCIAL, ASÍ COMO CUALQUIER REPRODUCCIÓN O CESIÓN A TERCEROS REQUERIRÁ LA PREVIA AUTORIZACIÓN EXPRESA DE SUS AUTORES, QUEDANDO EN TODO CASO PROHIBIDA CUALQUIER MODIFICACIÓN UNILATERAL DEL MISMO.

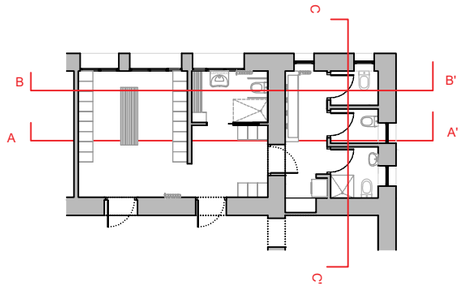

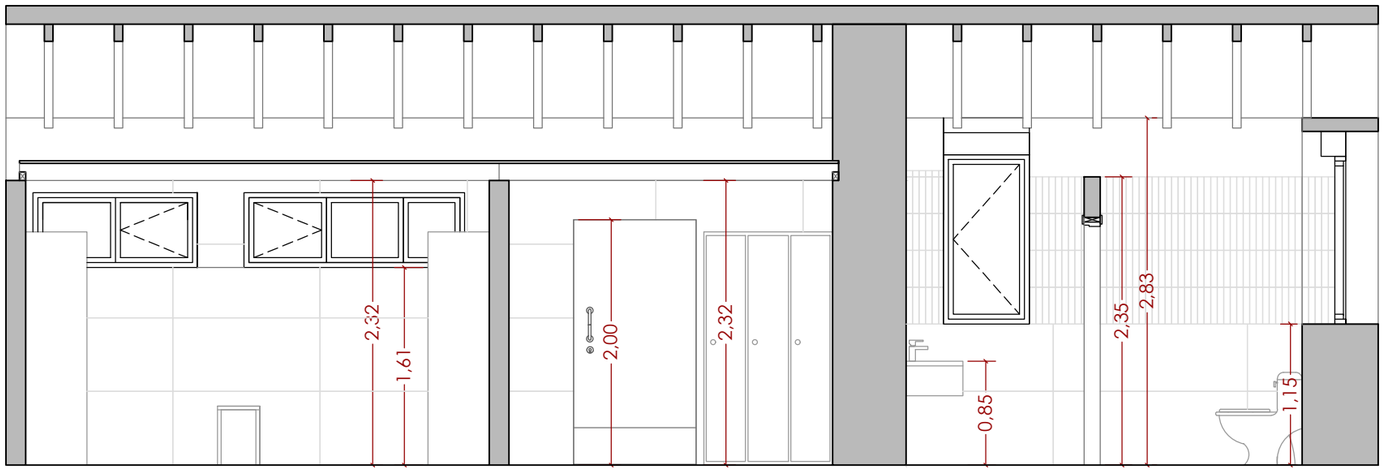


SECCIÓN A-A'

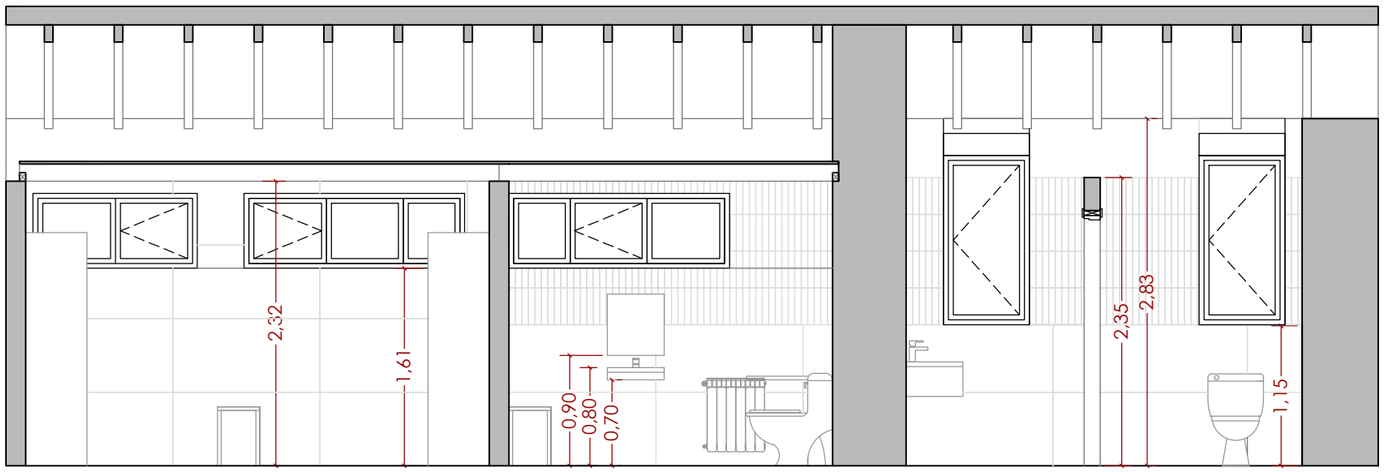

SECCIÓN B-B'

SECCIÓN C-C'

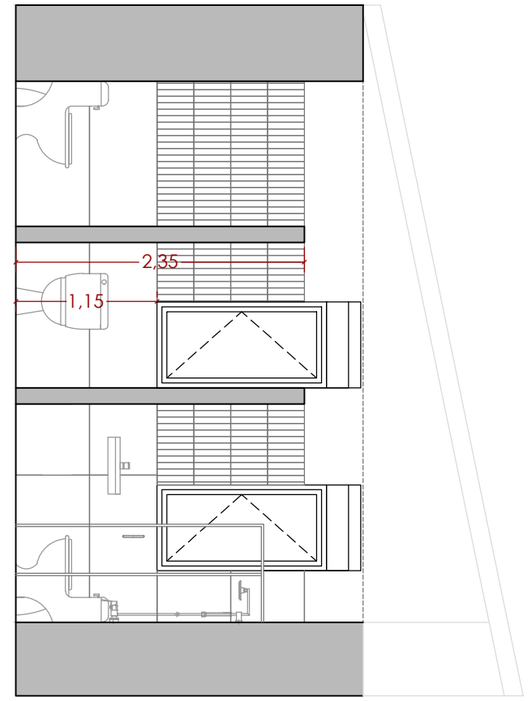

C/ CLUB, 1 - 1º Dpto. 3 AREETA (GETXO)
TLF. 94 656 27 49 · torreelorduy@outlook.com

DOCUMENTO

REFORMA ASEOS Y VESTUARIOS GAUDE (URDULIZ)

LOCALIDAD

URDÚLIZ

CLIENTE

AYUNTAMIENTO DE URDÚLIZ

MEMORIA VALORADA

PLANO

SECCIONES ESTADO REFORMADO

A.04

ESCALA

1/50 (A3)

FECHA

ABRIL 2025

EXP. ETE 452/25

ESPACIO RESERVADO PARA SELLO DE VISADO TELEMÁTICO A PELLE(MYPOPEL COLEGIO DE ARQUITECTOS

ARQUITECTO

AITOR ELORDUY LINAGE

EL PRESENTE DOCUMENTO ES COPIA DEL ORIGINAL DEL QUE SON AUTORES LOS FIRMANTES DEL MISMO. SU UTILIZACIÓN TOTAL O PARCIAL, ASÍ COMO CUALQUIER REPRODUCCIÓN O CESIÓN A TERCEROS REQUERIRÁ LA PREVIA AUTORIZACIÓN EXPRESA DE SUS AUTORES, QUEDANDO EN TODO CASO PROHIBIDA CUALQUIER MODIFICACIÓN UNILATERAL DEL MISMO.