

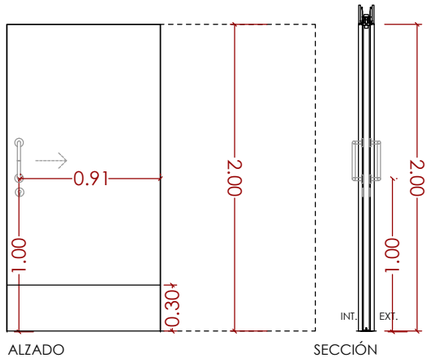



ALZADO SECCIÓN

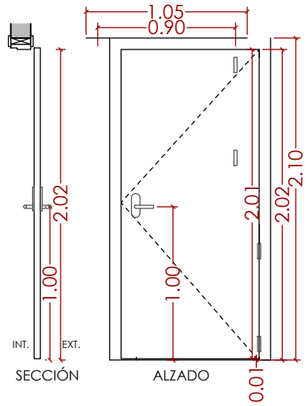


SECCIÓN ALZADO

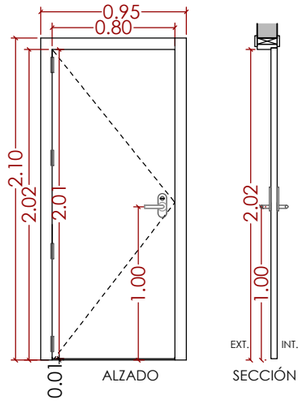


ALZADO SECCIÓN

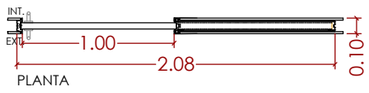

PLANTA

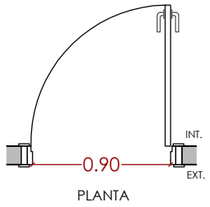

PLANTA

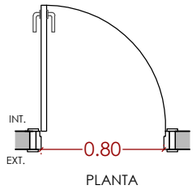

PLANTA

CI.01
PUERTA CORREDERA (ASEO ADAPTADO)
1 UD.

1 Ud.

DIMENSIONES:
- HUECO DE PASO: 100cm

MATERIAL Y ACABADOS:

- TABLERO ALISTONADO DE PINO DE 35mm
- ACABADO DE HOJA: CHAPEADO FORMICA, COLOR BLANCO
- ACABADO DE FORROS : CHAPEADO LACADO O ESMALTE DE POLIURETANO AL AGUA TIPO RUBBOL BL MAGURA DE SIKKENS, COLOR BLANCO
  - PREMARCO SCRIGNO OPENBOX FIT 100 - 1000
  - ZÓCALO DE PROTECCIÓN DE ACERO INOXIDABLE DE 300mm

HERRAJES:
TIPO JNF O EQUIVALENTE
- MANILLA
- CERRADURA
- BISAGRAS

CI.02
PUERTA ESTÁNDAR CIEGA DE 90
2 UD.

1 Ud. 1 Ud.

DIMENSIONES:
- HOJA 90x202x3,5 cm
- HUECO DE PASO: 90 cm

MATERIAL Y ACABADOS:

- TABLERO ALISTONADO DE PINO DE 35 mm
- ACABADO DE HOJA: CHAPEADO FORMICA, COLOR BLANCO
- ACABADO DE FORROS Y JAMBA: CHAPEADO LACADO O ESMALTE DE POLIURETANO AL AGUA TIPO RUBBOL BL MAGURA DE SIKKENS, COLOR BLANCO
- PREMARCO DE PINO O ABETO VACSOLIZADO

CI.02.02
- CONTIENE: ZÓCALO DE PROTECCIÓN DE ACERO INOXIDABLE DE 300mm

HERRAJES:
TIPO JNF O EQUIVALENTE
- MANILLA
- CERRADURA
- BISAGRAS

CI.03
PUERTA ESTÁNDAR CIEGA DE 80
3 UD.


3 Ud.

DIMENSIONES:
- HOJA 80x202x3,5 cm
- HUECO DE PASO: 80 cm

MATERIAL Y ACABADOS:

- TABLERO ALISTONADO DE PINO DE 35 mm
- ACABADO DE HOJA: CHAPEADO FORMICA, COLOR BLANCO
- ACABADO DE FORROS Y JAMBA: CHAPEADO LACADO O ESMALTE DE POLIURETANO AL AGUA TIPO RUBBOL BL MAGURA DE SIKKENS, COLOR BLANCO
- PREMARCO DE PINO O ABETO VACSOLIZADO

HERRAJES:
TIPO JNF O EQUIVALENTE
- MANILLA
- CERRADURA
- BISAGRAS

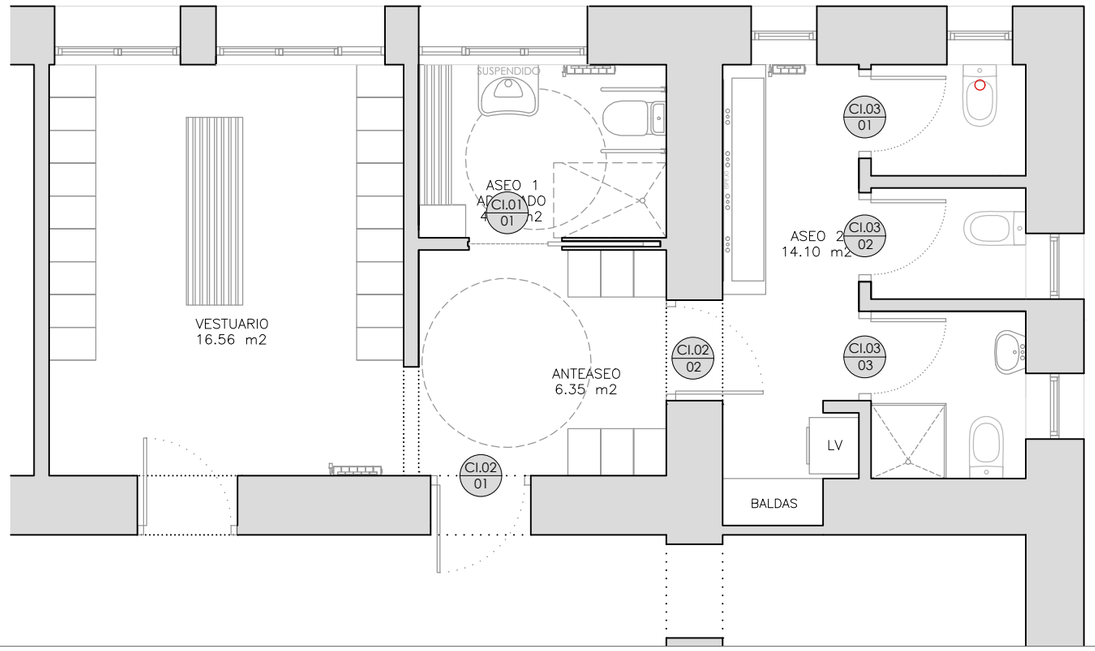

C/ CLUB, 1 - 1º Dpto. 3 AREETA (GETXO)
TLF. 94 656 27 49 · torreelorduy@outlook.com

DOCUMENTO
REFORMA ASEOS Y VESTUARIOS GAUDE (URDULIZ)

LOCALIDAD
URDÚLIZ

CLIENTE
AYUNTAMIENTO DE URDÚLIZ

MEMORIA VALORADA

PLANO
CARPINTERIAS INTERIORES

C.02

ESCALA
1/40 (A3)

FECHA
ABRIL 2025

EXP. ETE 452/25

ESPACIO RESERVADO PARA SELLO DE VISADO TELEMÁTICO A RELLENAR POR EL COLEGIO DE ARQUITECTOS

ARQUITECTO
AITOR ELORDUY LINAGE

EL PRESENTE DOCUMENTO ES COPIA DEL ORIGINAL DEL QUE SON AUTORES LOS FIRMANTES DEL MISMO. SU UTILIZACIÓN TOTAL O PARCIAL, ASÍ COMO CUALQUIER REPRODUCCIÓN O CESIÓN A TERCEROS REQUERIRÁ LA PREVIA AUTORIZACIÓN EXPRESA DE SUS AUTORES, QUEDANDO EN TODO CASO PROHIBIDA CUALQUIER MODIFICACIÓN UNILATERAL DEL MISMO.