
ABASTECIMIENTO

RED INTERIOR DE ASEOS CON Ø 20 mm

- TUBERÍA DE AGUA FRÍA
- TUBERÍA DE AGUA CALIENTE IDA
- GRIFO DE AGUA FRÍA
- GRIFO DE AGUA CALIENTE
- LLAVE DE PASO AGUA FRÍA
- LLAVE DE PASO AGUA CALIENTE
- MONTANTE DE AGUA FRÍA
- MONTANTE DE AGUA CALIENTE

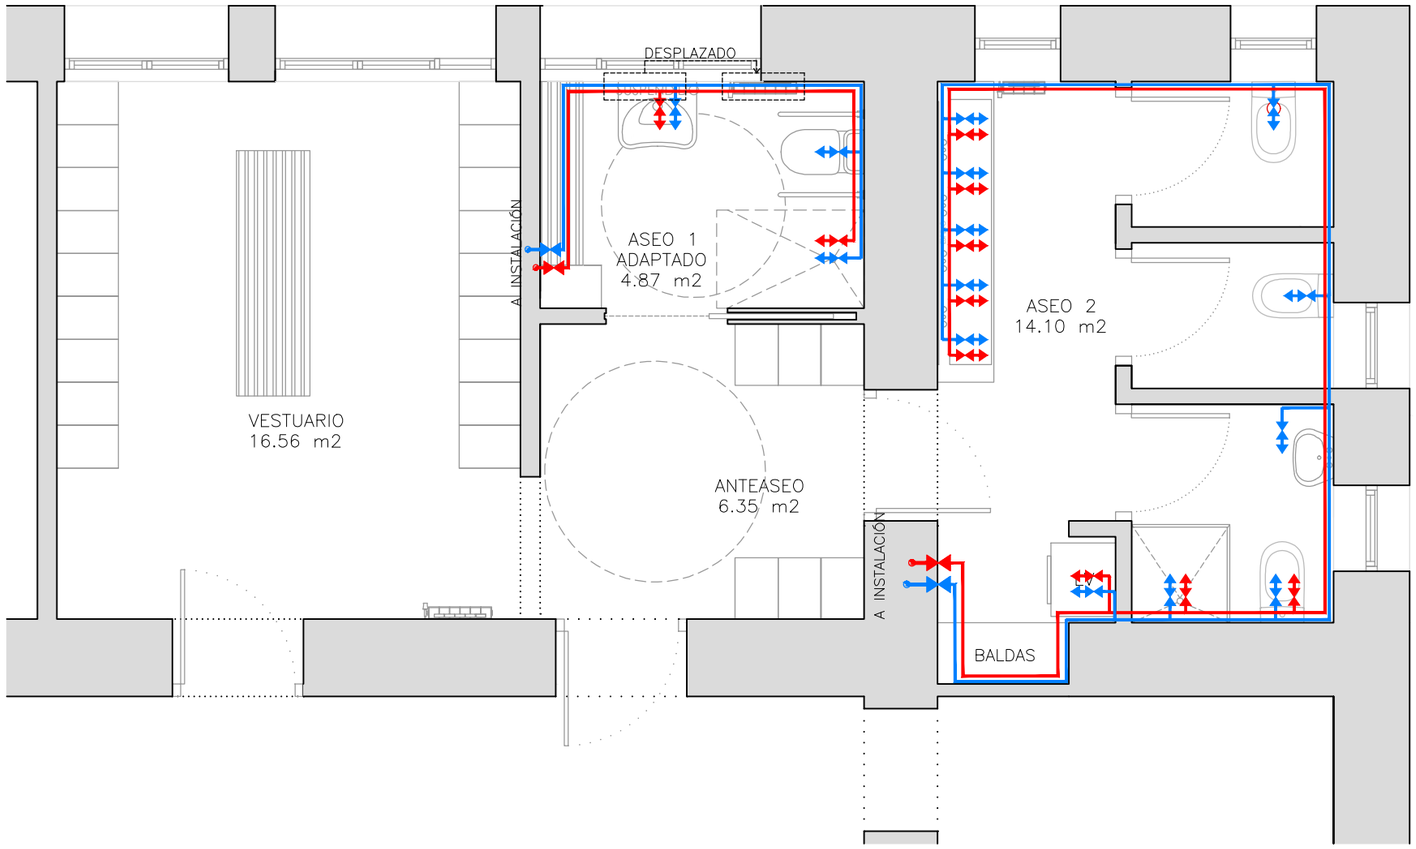

C/ CLUB, 1 - 1º Dpto. 3 AREETA (GETXO)
TLF. 94 656 27 49 · torreelorduy@outlook.com

DOCUMENTO

REFORMA ASEOS Y VESTUARIOS GAUDE (URDULIZ)

LOCALIDAD

URDÚLIZ

CLIENTE

AYUNTAMIENTO DE URDÚLIZ

MEMORIA VALORADA

PLANO

SUMINISTRO DE AGUA

AF Y AC

I.01

ESCALA

1/50 (A3)

FECHA

ABRIL 2025

EXP. ETE 452/25

ESPACIO RESERVADO PARA SELLO DE VISADO TELEMÁTICO A RELLENAR POR EL COLEGIO DE ARQUITECTOS

ARQUITECTO

AITOR ELORDUY LINAGE

EL PRESENTE DOCUMENTO ES COPIA DEL ORIGINAL DEL QUE SON AUTORES LOS FIRMANTES DEL MISMO. SU UTILIZACIÓN TOTAL O PARCIAL, ASÍ COMO CUALQUIER REPRODUCCIÓN O CESIÓN A TERCEROS REQUERIRÁ LA PREVIA AUTORIZACIÓN EXPRESA DE SUS AUTORES, QUEDANDO EN TODO CASO PROHIBIDA CUALQUIER MODIFICACIÓN UNILATERAL DEL MISMO.

LEYENDA

DIÁMETRO Y SENTIDO DE EVACUACIÓN

RED DE SANEAMIENTO

PEQUEÑA EVACUACIÓN. APARATO


NOTAS:

PENDIENTE MINIMA ALBAÑAL 2%

COLECTOR COLGADO INODORO Ø110

COLECTOR COLGADO DUCHA Ø50

COLECTOR LAVABO Ø50

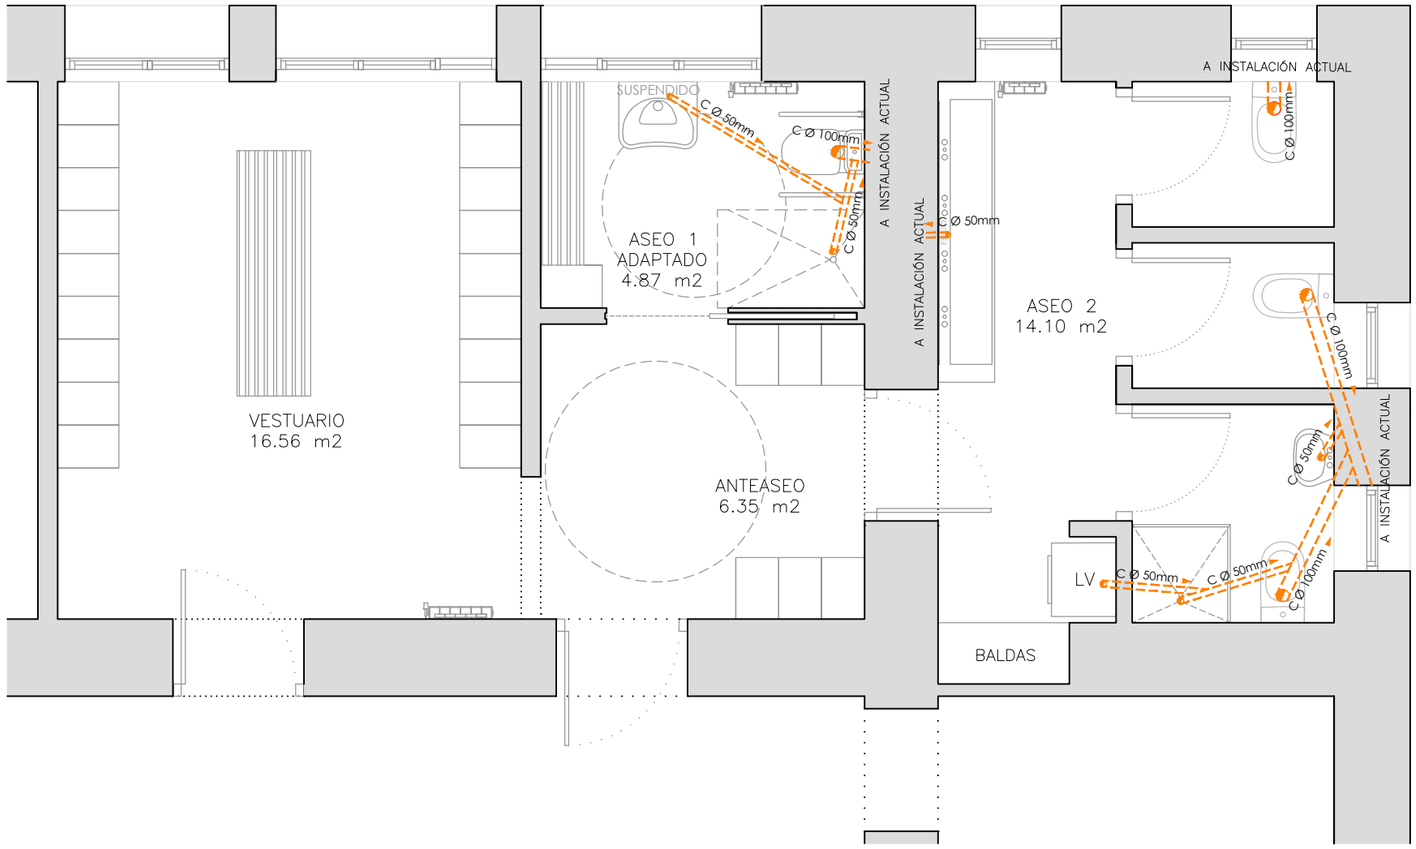

C/ CLUB, 1 - 1º Dpto. 3 AREETA (GETXO)
TLF. 94 656 27 49 · torreelorduy@outlook.com

DOCUMENTO

REFORMA ASEOS Y VESTUARIOS GAUDE (URDULIZ)

LOCALIDAD

URDÚLIZ

CLIENTE

AYUNTAMIENTO DE URDÚLIZ

MEMORIA VALORADA

PLANO

SANEAMIENTO

I.02

ESCALA

1/50 (A3)

FECHA

ABRIL 2025

EXP. ETE 452/25

ESPACIO RESERVADO PARA SELLO DE VISADO TELEMÁTICO A RELLENAR POR EL COLEGIO DE ARQUITECTOS


ARQUITECTO

AITOR ELORDUY LINAGE

EL PRESENTE DOCUMENTO ES COPIA DEL ORIGINAL DEL QUE SON AUTORES LOS FIRMANTES DEL MISMO. SU UTILIZACIÓN TOTAL O PARCIAL, ASÍ COMO CUALQUIER REPRODUCCIÓN O CESIÓN A TERCEROS REQUERIRÁ LA PREVIA AUTORIZACIÓN EXPRESA DE SUS AUTORES, QUEDANDO EN TODO CASO PROHIBIDA CUALQUIER MODIFICACIÓN UNILATERAL DEL MISMO.

LEYENDA

- PUNTO DE LUZ - APLIQUE
- NUEVO PUNTO DE LUZ
- S — SENSOR DE MOVIMIENTO
- ENCHUFE CON PUESTA A TIERRA
- 100 — ALUMBRADO DE EMERGENCIA ESTANCO- 100 lúmenes
- DISPOSITIVO DE LLAMADA DE ASISTENCIA

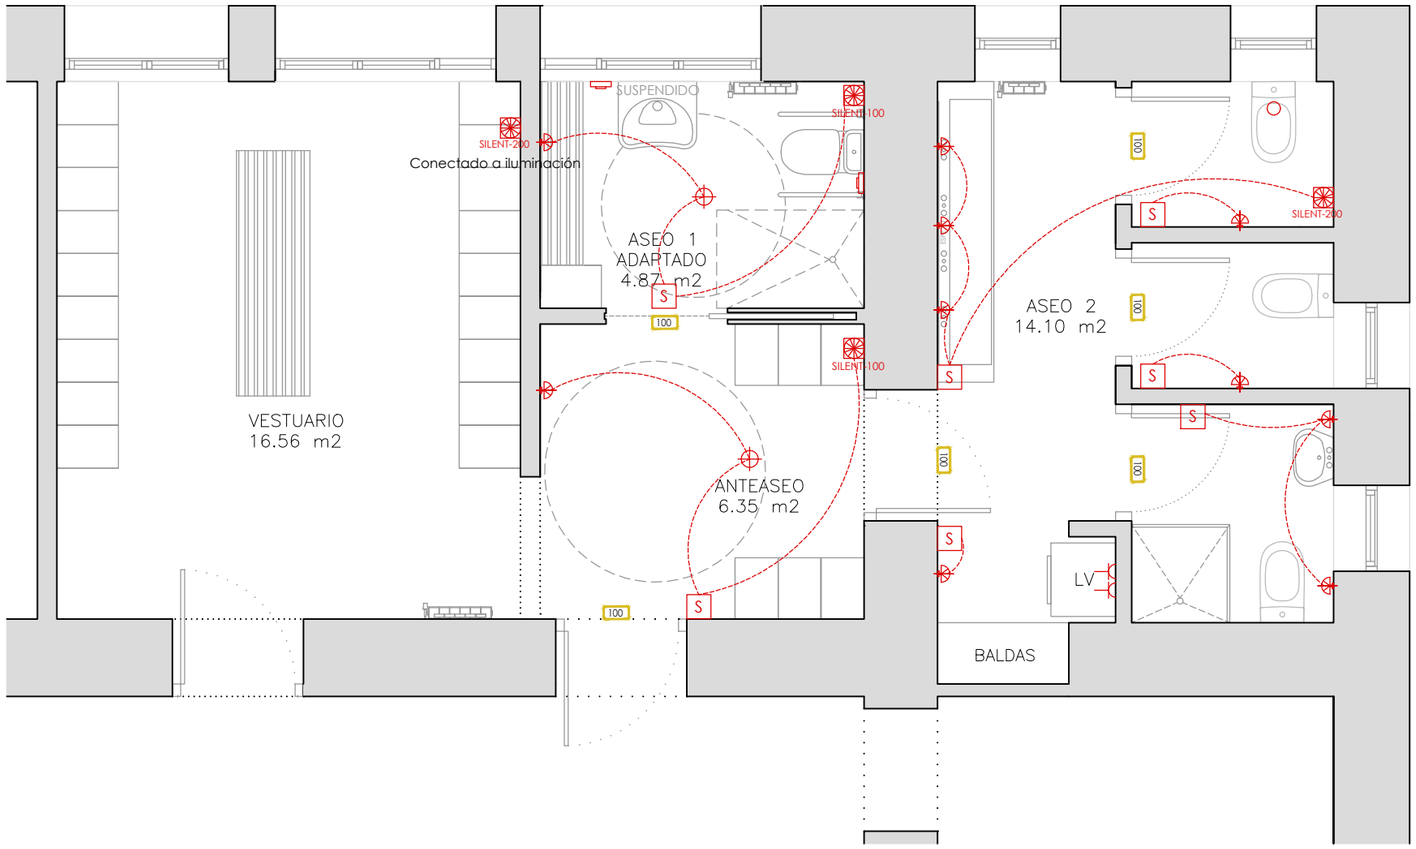

C/ CLUB, 1 - 1º Dpto. 3 AREETA (GETXO)
TLF. 94 656 27 49 · torreelorduy@outlook.com

DOCUMENTO
REFORMA ASEOS Y VESTUARIOS GAUDE (URDULIZ)

LOCALIDAD
URDÚLIZ

CLIENTE
AYUNTAMIENTO DE URDÚLIZ

MEMORIA VALORADA

PLANO
ELECTRICIDAD E ILUMINACIÓN

I.03

ESCALA
1/50 (A3)

FECHA
ABRIL 2025

EXP. ETE 452/25

ESPACIO RESERVADO PARA SELLO DE VISADO TELEMÁTICO. A RELLENAR POR EL COLEGIO DE ARQUITECTOS

ARQUITECTO
AITOR ELORDUY LINAGE

EL PRESENTE DOCUMENTO ES COPIA DEL ORIGINAL DEL QUE SON AUTORES LOS FIRMANTES DEL MISMO. SU UTILIZACIÓN TOTAL O PARCIAL, ASÍ COMO CUALQUIER REPRODUCCIÓN O CESIÓN A TERCEROS REQUERIRÁ LA PREVIA AUTORIZACIÓN EXPRESA DE SUS AUTORES, QUEDANDO EN TODO CASO PROHIBIDA CUALQUIER MODIFICACIÓN UNILATERAL DEL MISMO.