



SSIFF Donostia Zinemaldia
Festival de San Sebastián
International Film Festival

BALDINTZA TEKNIKOEN PLEGUA, DONOSTIA ZINEMALDIRAKO HAINBAT MATERIALEN ALOKAIRUA, GARRAIOA, MUNTAKETA ETA DESMUNTAKETA KONTRATATZEKO





AURKIBIDEA

1. Klausula.- Kontratuaren xedea
2. Klausula.- 1. Lotea – Bastidoreak, hesiak eta irratien stand-ak. Hornikuntzak eta eskaini beharreko zerbitzuak
3. Klausula.- 2. Lotea – Moketa eta ezkaratzerako oholdza. Hornikuntzak eta eskaini beharreko zerbitzuak
4. Klausula.- 3. Lotea – Banderatxoak kokatzeko euskarriak. Hornikuntzak eta eskaini beharreko zerbitzuak
5. Klausula.- 4. Lotea – Hesiak, oholdzak eta kable estalkia. Hornikuntzak eta eskaini beharreko zerbitzuak
6. Klausula.- 5. Lotea – Karpak. Hornikuntzak eta eskaini beharreko zerbitzuak
7. Klausula.- 6. Lotea – Hoteleko Photo call-a. Hornikuntzak eta eskaini beharreko zerbitzuak
8. Klausula.- 7. Lotea – Hainbat material. Hornikuntzak eta eskaini beharreko zerbitzuak
9. Klausula.- Erantzuteko gehienezko denbora
10. Klausula.- Zerbitzuari buruzko informazio osagarria



SSIFF

Donostia Zinemaldia
Festival de San Sebastián
International Film Festival

1.- KONTRATUAREN XEDEA

Kontratuak hesi, stand-etarako manparak, karpak, photocall egitura, eta abar alokatzea, garraiatzea, muntatzea, garbitzea eta desmuntatzea du xede; baita Donostia Zinemaldiarenak diren hainbat material garraiatzea, muntatzea, desmuntatzea eta biltegitratzea ere. Kontratua lote hauetan banatzen da:

- **1. Lotea:** Bastidoreak, hesiak eta irrati stand-ak
- **2. Lotea:** Moketa eta ezkaratzerako oholtza
- **3. Lotea:** Banderatxoak kokatzeko euskarriak
- **4. Lotea:** Hesiak, oholtzak eta kable-estalkia
- **5. Lotea:** Karpak
- **6. Lotea:** Photo call-a
- **7. Lotea:** Hainbat material

Lote bakoitzean eskatutako materiala eta eman beharreko zerbitzuak plegu honetan deskribatutakoak dira.

Lizitazio honetatik kanpo geratzen dira plegu honetan barne hartu ez diren materialak, eta esleipendunak ez diren hirugarrenei kontratatu ahal zaizkie, programatu nahi den ekintzaren ezaugarriek eta beharrek eskatzen badute.

Lizitatzailleek lote baterako edo batzuetarako eskaintzak aurkeztu ahal izango dituzte. Hala ere, lizitatzaille bakoitzari gehienez 4 lote esleitu ahal izango zaizkio, eta lote gehiagoren esleipendun izanez gero, horietako bati uko egin beharko zaio. Kasu horretan, puntuaziorik handiena lortu duen hurrengo lizitatzaillea izango litzateke esleipendun.

2.- 1. LOTEA. – BASTIDOREAK, HESIAK ETA IRRATIEN STAND-AK. Hornikuntzak eta eskaini beharreko zerbitzuak

1.- Bastidoreak

Ondorengo materiala garraiatzea, muntatzea, desmuntatzea eta behin Zinemaldia amaitutakoan honek Donostialdean dituen biltegian biltegitratzea:

- a) Sail Ofizialeko Photo Call-erako burdinazko bastidore 1 (4 m-ko luzera x 3 m-ko altuera eta 0,50 m-ko sakonera, gutxi gorabehera), honako osagarri hauek dituenak: alboko, goiko eta beheko melaminazko xafiak, olanari eusteko; kontrapisuak; eta atzeko oihala jartzea, ixteko; eta aurreko olana.
- b) Altzairu herdoilgaitzezko 6 bastidore (6 cm-ko diametroa eta 2 m-ko luzerakoak) Kursaalera jartzeko, argiztapen fokuetarako. Sabaiko forjan instalatuko dira, tirafondoak eta zirrindolak erabiliz.

750 kg-ko kontrapisu bat alokatzea, garraiatzea, muntatzea eta desmuntatzea, Photo Call-ari eusteko, lonazko zorro zuri baten bidez estalita.

2.- Hesiak

- a) Zinemaldiak Donostialdean dituen biltegietatik jarraian aipatzen den materiala garraiatzea, Maria Cristina Hotela, Okendo Plaza eta Kursaalaren artean multzoka uztea eta behin Zinemaldia amaitutakoan, jaso eta biltegian gordetzea:
 - 250 oinezkoen hesi (1,05 m-ko altuera, eta 2,30 m-ko luzerakoak, gutxi gorabehera).



- b) Ondorengo materiala alokatzea, garraiatzea, Maria Cristina Hotela eta Kursaalaren artean multzoka uztea eta desmuntatzea:
 - 100 oinezkoen hesi galbanizatu (1 m-ko altuera eta 2,50 m-ko luzerakoak), elkarrekin gurutzatu eta lotu daitezkeenak.
- c) Ondorengo materiala alokatzea, garraiatzea eta egun desberdinetan Donostiako hainbat kaletan kokatzea. Material hau egun desberdinetan jaso beharko da:
 - Metalezko edo antzeko hesiak (1 m x 1,05 m-koak), "debekatuta" seinalea eta baliza zinta dituztenak, elkarri lotuta, 16 gunetan aparkalekua erreserbatzeko (gune bakoitzeko 75 m, gehienez). Hesi bat tartekatuko da 4 metrotik behin.
- d) Metalezko 40 hesi (1 m x 1,05 m-koak) alokatzea, garraiatzea, uztea eta jasotzea. Hesiak Anoetako Belodromoko atean utzi beharko dira.

3.- Irratien standerako manparak

Irratien standetarako ondorengo materiala alokatzea, garraiatzea eta Kursaallean muntatzea eta desmuntatzea:

- Stand gisako manpara 8mm-ko aglomeratua eta melaminazko estalkia dituen edo antzekoa (gutxi gorabehera, 2,20 m-ko altuera eta 1 m-ko zabalerakoak), kolorea zehazteke, aluminiozko profilak dituztenak, moketarekin eta argiztapenarekin. Stand-eko prezioa (m²).

2026rako beharren aurreikuspena: 39 m²

4.- Irratien standerako altzariak

Irratien standerako ondorengo materiala alokatzea, garraiatzea eta Kursaallean muntatzea eta desmuntatzea:

- Bileretarako mahai bat, zehaztu beharreko kolore batekoa, erdian hanka bat duena, 800 mm-ko diametrokoa eta 720 mm-ko altuerakoa, edo 800 mm-ko eta 720 mm-ko altuerako mahai karratu batekin. 4 aulki edo taburete, mahaiarekin bat datozenak.

2026rako beharren aurreikuspena: 4 mahai eta 16 aulki edo taburete.

5.- Koprodukzio Foroko standetarako panelak

Koprodukzio Foroko standetarako ondorengo materiala alokatzea, garraiatzea, muntatzea eta desmuntatzea:

- Standetarako panelak, 8mm-ko aglomeratua eta melaminazko estalkia dituztenak eta aluminio-gris koloreko (ref: 509) edo antzekoak. Neurriak: 2,5 m-ko garaiera eta 1 m-ko zabalerakoa. 19 stand egiteko zuriz lakatutako aluminiozko profilarekin. Stand bakoitzean, eskeleto moduko 4 led lanparaz osatutako argiztapena egongo da, panelen gainean finkatuta. Paneleko prezio unitarioa.

Stand hauek San Telmo Museoaren elizan jarriko dira normalean. Muntaketa igandean egingo da eta desmuntaketa gaueko ordutegian.

2026rako beharren aurreikuspena: 90 panel.



3.- 2. LOTEA. – MOKETA ETA EZKARATZERAKO OHOLTZA. Hornikuntzak eta eskaini beharreko zerbitzuak

1.- Azoketarako suaren kontrako Bfl-s1 moketa

m² azoketarako suaren kontrako M3 moketa (kolorea zehazteke) hornitzea, muntatzea, plastikoz estaltzea babestea, eta desmuntatzea, kanpoalde zein barrualderako. Prezioa m²-ko. Ezaugarriak:

- Moketa puntzonatu lisoa, gutxienez 290g/m²-koa.
- Suaren kontrako Bfl-s1 kalitatea.
- Koloreak: hainbat.
- Babes plastikoa duen moketa: erraz ken daitekeen plastiko itsasgarriaren bidezko estaldura.

Oharra: Lote honetatik kanpo geratzen dira beste hornitzaile batek hornitutako elementu edo materialen moketatzeak (stand-ak, oholtzak, etab.).

2026rako beharren aurreikuspena: 1.300m².

2.- Babesle batek emandako azoketarako moketa

Babesle batek emandako azoketarako moketa garraiatzea, muntatzea eta y desmuntatzea. Garraiorako, muntaketarako eta desmuntaketarako orduko prezioa.

Prezioaren barruan garraioa eta barruan zein kanpoan jartzeko behar den zinta sartzen dira.

Oharra: Lote honetatik kanpo geratzen dira beste hornitzaile batek hornitutako elementu edo materialen moketatzeak (stand-ak, oholtzak, etab.).

2026rako beharren aurreikuspena: 40 ordu.

3.- Argazkilarien photocall-erako uztai motako oholtza

Ondorengo materiala alokatzea, garraiatzea eta Kursaaileko ezkaratzean muntatzea eta desmuntatzea:

- Argazkilarien photocall-erako uztail motako oholtza edo antzekoa, hanka teleskopiko erregulagarriarekin, azoketarako suaren kontrako Bfl-s1 moketa duena, gutxi gorabehera 7 m-ko luzera x 2 m-ko zabalerakoa, 3 altueratan (zehazteke). Atzeko eta alboko babes baranda izango du, eta atzealdean, aurrealdean eta alboetan, egurrezko zango-babes perimetrala eta moketa.

2026rako beharren aurreikuspena: oholtza bat.

4.- DJ-arentzat uztai motako oholtza

Ondorengo materiala alokatzea, garraiatzea eta Kursaaileko ezkaratzean muntatzea eta desmuntatzea:

- DJ-arentzat uztai motako oholtza edo antzekoa, azoketarako suaren kontrako Bfl-s1 moketa duena 2 m x 1 m x 0,40 m-ko altuera duena, aurrealdean eta alboetan ere moketa duena.

2026rako beharren aurreikuspena: oholtza bat.



4.- 3. LOTEA – BANDERATXOAK KOKATZEKO EUSKARRIAK. Hornikuntzak eta eskaini beharreko zerbitzuak

Faroletan banderatxoak kokatzeko euskarriak alokatzea, garraiatzea, muntatzea eta desmuntatzea. 500-900mm arteko hegala izan beharko dute farolatik.

Euskarriak metalezkoak, PVCzkoak, beira-zuntzezkoak edo antzekoak izango dira. Zirkunferentzi-neurri desberdinekin erabiltzeko modukoak izango dira. Farola euskarritik babestu beharko da, moketaz edo antzekoaz. Bela-efektua eta farolak kaltetuak izatea eragotziko duen eusteko sistema izango dute.

Prezioa unitarioa izango da, mantenua barne.

2026rako beharren aurreikuspena: 52 unitate.

5.- 4. LOTEA – HESIA, OHOLTZAK ETA KABLE-ESTALKIA. Hornikuntzak eta eskaini beharreko zerbitzuak

1.- Jende-oldeen kontrako hesiak (10 egunerako)

Jende-oldeen kontrako hesiak (1,21 m-ko altuera x 1,30 m-ko sakonera x 1,11 m-ko zabalera) alokatzea, garraiatzea, muntatzea eta desmuntatzea, orga jasotzailea barne, 10 egunerako. Tramexean egindako ikusleentzako zorua, txapa zulatuko aurrealdea eta segurtasun langileentzat eskailera-maila eduki beharko ditu. Prezioa (unitatea).

2026ako beharren aurreikuspena: 200 unitate.

2.- Hesi galbanizatuak (10 egunerako)

Hesi galbanizatuak (1 m x 2,05 m-ko altuera gutxi gorabehera eta elkarrekin gurutzatu eta lotu daitezkeenak), 10 egunerako. Prezioa (unitatea).

Oharra: 30 unitateko gutxieneko eskaerarako prezioa.

Hesiak elkarren artean lotzen dituen muntaketa egonez gero, prezioa % 25 igoko da.

2026rako beharren aurreikuspena: 100 unitate.

3.- Kable-estalkia

Goi-dentsitateko poliuretanoz egindako kable-estalkiak. Ezaugarriak:

- Aire zabalean gogorra.
- Mihiztatze-sistema modularra.
- Gainazal ez-labaingarria.
- Pisu handiko ibilgailuak igarotzeko egokia.
- Suaren kontrakoa.

Prezioa (Unitatea).

Oharra: 12 unitateko gutxieneko eskaerarako prezioa.

2026rako beharren aurreikuspena: 12 unitate.



SSIFF

Donostia Zinemaldia
Festival de San Sebastián
International Film Festival

4.- **Uztai motako edo antzeko oholtza tolesgarria/oin finkokoa eta oin teleskopikoa duena**

Oholtza modularrak, tolesgarriak / oin finkokoak, uztai motakoak edo antzekoak, eta oin teleskopikoa eta altuera erregulagarria duten oholtzak, 2 m x 1 m eta 2 m x 0,50 m neurriekin. Prezioa (unitatea). Ezaugarriak:

- Oholtza modularrak 2x1 metrokoak eta 2x0,50 metrokoak, oin finkoa eta oin teleskopikodunak, material hauekin eginak: aluminioa (markoa), altzairuzko oinak (teleskopikoak) eta panel fenoliko irristagaitza, suaren kontrakoa eta hidrofugoa.
- Altuera erregulatzeko sistema, zorutik 20, 40, 60, 80, 100 eta 140cm-ko posizioak ahalbidetzeko.
- m²-ko erresistentzia 500 kg-koa edo handiagoa izango da. Homogeneoki banatuta egongo dira eta segurtasun koefizientea 1,5 izango da gutxienez.
- Sartzeko eskailerak edukiko dituzte, beharrezkoa izanez gero.

Oharra: Lote honetatik kanpo geratzen dira beste loteetan eskainitako oholtzak eta baita Kursaalaren barrualdekoak, Belodromokoak eta Tabakalerakoak ere.

2 unitateko gutxieneko eskaerarako prezioa.

2026rako beharren aurreikuspena: 48 unitate.

5.- **Oholtzarako baranda**

Oholtzarako baranda alokatzea, garraiatzea, muntatzea eta desmuntatzea. Prezioa (metro lineala). Ezaugarriak:

- Materiala: altzairu galbanizatua, aluminio anodizatua...
- Altuera 110mm.
- Modularrak.

2026rako beharren aurreikuspena: 30 metro lineal.

6.- **Oholtzarako zango-babes perimetrala**

Oholtzarako zango-babes perimetrala hornitzea, garraiatzea, muntatzea eta desmuntatzea. Oholtza instalatzen den esparruko zoruaren eta oholtzako zoruaren arteko altuera estali beharko dute. Prezioa (metro lineala). Ezaugarriak:

- Materiala: suaren kontrako Bfl-s1 kalitatea.
- Kolorea: zehazteke.

2026rako beharren aurreikuspena: 50 metro lineal.

7.- **Oholtzarako moketa**

Azoketarako suaren kontrako moketa hornitzea, garraiatzea, muntatzea eta desmuntatzea, oholtzarako. Prezioa (m²). Ezaugarriak:

- Moketa puntzonatu lisoa, gutxienez 290g/m²-koa.
- Suaren kontrako Bfl-s1 kalitatea.
- Koloreak: hainbat.
- Babes plastikoa duen moketa: erraz ken daitekeen plastiko itsasgarriaren bidezko estaldura.

2026rako beharren aurreikuspena: 40 m².



6.- 5. LOTEA – KARPAK. Hornikuntzak eta eskaini beharreko zerbitzuak

Jarraian aipatzen diren 5x5m-ko eta 3x3m-ko jaimek ezaugarri hauek izan beharko dituzte:

- Sabaia eta alboak estaltzeko olanak, poliesterezkoak, 1.100 Dtex. aurretenkatua eta erresistentzia altuko PVCzko indukzioarekin.
- M2 olanetan suaren kontrako erreakzio ziurtatua – 650 gr/m²
- Izpi ultramore, lizun, gazitasun eta abarren kontra tratatutako olanak.
- Olana iragazgaitzak.
- Olanen kolorea zehazteke.
- Muntai modular indibiduala eta osoa egiteko aukera.
- Gutxieneko altuera eta erresistentzia:
 - o Pagoda gisako 5x5m-ko jaima: 2,40 m-ko gutxieneko altuera alboan, 5 m-ko gutzizko altuera eta hanka bakoitzean 380kg/m²-ko erresistentzia.
 - o Pagoda gisako 3x3m-ko jaima: 2 m-ko gutxieneko altuera alboan, 3,80 m-ko gutzizko altuera eta hanka bakoitzean 255kg/m²-ko erresistentzia.
- Zutabeak eta gainerako mihizatze elementuak aluminio anodizatuz egindakoak izango dira.
- Haizearen aurkako gutxieneko erresistentzia: 100 km/orduko.
- Karpek lurrera ainguratu gabe eusteko sistema edukiko dute eta egoera haizetsu arruntetan karpa altxatzea ekiditeko moduko sendotasuna izango dute. Euste-sistema babestuta egongo da, erabiltzaileek eta abarrek istripurik jasateko arriskua ekiditeko. Era berean, karparen estetikarekin bat etorriko da.
- Larrialdi-irteeren kartelak eta gainerako hitzak EAEko bi hizkuntza ofizialetan adieraziko dira.

Jarraian aipatzen diren 3x3m-ko azkar muntatzeko karpek ezaugarri hauek izan beharko dituzte:

- Karpek lurrera ainguratu gabe eusteko sistema edukiko dute eta egoera haizetsu arruntetan karpa altxatzea ekiditeko moduko sendotasuna izango dute. Euste-sistema babestuta egongo da, erabiltzaileek eta abarrek istripurik jasateko arriskua ekiditeko. Era berean, karparen estetikarekin bat etorriko da.
- Goialdea estaltzeko olana bat edukiko dute eta errezelak alboetan eta atzealdean, hala eskatzen bada.
- Larrialdi-irteeren kartelak eta gainerako hitzak EAEko bi hizkuntza ofizialetan adieraziko dira.

Eskumena duen teknikariak bermatuko du, ziurtagiri bidez, edozein karparen muntaiaren egokitasuna (azaroaren 10eko EAEko Ikuskizun Publikoen eta Aisialdiko Jardueren 4/1995 Legeko 15.2 artikulua: “Aldi baterako instalazioetan edo egituren kasuan, ikus-entzuleen eta egileen segurtasuna, higieena eta erosotasuna ziurtatzeko beteko diren baldintzak, instalazio finkoetan bete beharrekoen berdinak izango dira, eta behar den bezala ziurtatuko dira eskumena duen teknikariak luzatutako espedientearen bitartez”).

1.- **Pagoda gisako jaima (5x5m-koa) egun batetik laura bitartean**

Pagoda gisako jaima 1 (5 m x 5 m) alokatzea, garraiatzea, muntatzea eta desmuntatzea, errezelak, kontrapisuak eta argiztapena barne. Alokairuaren iraupena: egun batetik laura bitartean. Prezioa (unitatea).

2026rako beharren aurreikuspena: 1 jaima.

2.- **Pagoda gisako jaima (3x3m-koa) egun batetik laura bitartean**

Pagoda gisako jaima 1 (3 m x 3 m) alokatzea, garraiatzea, muntatzea eta desmuntatzea, errezelak, kontrapisuak eta argiztapena barne. Alokairuaren iraupena: egun batetik laura bitartean. Prezioa (unitatea).

2026rako beharren aurreikuspena: 4 jaima.



SSIFF

Donostia Zinemaldia
Festival de San Sebastián
International Film Festival

3.- Azkar muntatzeko karpa (3x3m-koa)

Azkar muntatzeko karpa (3 m x 3 m) bat alokatzea, garraiatzea, muntatzea eta desmuntatzea. Lehen aipatutako ezaugarriak izango ditu.

Alokairuaren iraupena: egun batetik laura bitartean. Prezioa (unitatea).

2026rako beharren aurreikuspena: 3 jaima.

4.- Karpetarako zorua

Ezaugarri hauek izango dituzten karpetarako zoruak: Prezioa (m²).

- Oholtza mugikorra: gutxienez 21 mm-ko lodierako taulak edukiko ditu, mihiztatzeko plaka metalikoekin, eta metalezko bastidorearen gainean muntatuko da, isolamendu termikoa egiteko eta euri-uren isolamendua egiteko.
- Mantentzea: materiala erabilera-baldintza ezin hobetan egongo da, bai segurtasunari dagokionez bai estetikoki, eta ez da onartuko altxaturik, berniz-faltarik eta abar.
- Muntatu ondoren, minusbalotasunak dituzten pertsonak modu erosoan sartzeko baldintzak eskainiko ditu.

2026rako beharren aurreikuspena: 9m².

5.- Karpetarako moketa

Azoketarako suaren kontrako moketa hornitzea, karpetarako. Prezioa (m²). Ezaugarriak:

- Moketa puntzonatu lisoa, gutxienez 290g/m²-koa.
- Suaren kontrako Bfl-s1 kalitatea.
- Koloreak: hainbat
- Babes plastikoa duen moketa: erraz ken daitekeen plastiko itsasgarriaren bidezko estaldura.

2026rako beharren aurreikuspena: 9m².

7.- 6. LOTEA – HOTELEKO PHOTO CALL-A. Hornikuntzak eta eskaini beharreko zerbitzuak

MARIA CRISTINA HOTELEKO PHOTO CALL-A: 25 cm-ko karratutxodun saretaz egindako 2 egitura, 4,5 m x 3,5 m-koak (3,25m-ko altuera) alokatzea, garraiatzea, muntatzea eta desmuntatzea, olanari eusteko. Olana opakozko 2 estalki kurbatu (4,5 m x 3,5 m-koak) eta 2 oholtza (4 m x 2 m-koak), bi altueratan (0,40 m y 0,80 m), azoketarako suaren kontrako moketarekin, alboetako eta atzeko barandarekin eta horien estalduradun kontrapisuekin, egiturei eusteko. 2 unitateren prezioa.

4x3m-ko 2 hondo muntatzea.

Oharra: Zinemaldiak inprimatze digitala duten olana mikrozulatuko bi hondoak ditu (4x3m).

Egitura horiek, oro har, igandean desmuntatuko dira.



8.- 7. LOTEA – HAINBAT MATERIAL. Hornikuntza eta eskaini beharreko zerbitzuak

1.- Katenaria erretraktila

Katenaria erretraktila 2 eta 3 metroko luzeran zabalgarria, alokatu, garraiatu, muntatu eta desmuntatzea, Kursaleko K1 Sail Ofizialerako. Prezioa (unitatea). Ezaugarriak:

- Materiala: altzairu herdoilgaitza, kromatua edo antzekoa.
- Altuera: 95 cm
- Zorurako babesak duen oinarri zirkularra.

2026rako beharren aurreikuspena: 70 unitate.

2.- Guraize motako mahaia

Pvc edo egurrezko mahaia, guraize motakoa edo tolesgarria, alokatu, garraiatu, muntatu eta desmuntatzea. Gailde grisa eta 185x50, 185x80, 200x90 neurriak izango ditu. Prezioa (unitatea).

Oharra: Kursalea kanpoan gelditzen da. Material honen alokairua 2 hilabetera artekoa izan daiteke.

2026rako beharren aurreikuspena: 23 unitate.

3.- Mahaietarako oihalak / zango-babesak

185x50, 185x80, 200x90 neurriak dituzten mahaietarako oihalak / zango-babesak alokatu, garraiatu, muntatu eta desmuntatzea. Prezioa (unitatea). Ezaugarriak:

- Materiala: kotoia edo antzekoa.
- Koloreak: zuria, granatea, urdina...
- Neurriak: 1,85/2/2,05x0,75/0,80x0,75m-ko mahaia estaltzekoak.

2026rako beharren aurreikuspena: 4 unitate.

4.- Mahai baxua

50x50x50-ko zurezko mahai baxua, melamina zuriko xafladuna edo antzekoa alokatu, garraiatu, muntatu eta desmuntatzea. Prezioa (unitatea).

2026rako beharren aurreikuspena: 4 unitate.

5.- Bulegoko mahaia

160cm x 80cm x 72cm-ko zurezko bulegoko mahaia, melamina zuriko xafladuna edo antzekoa alokatu, garraiatu, muntatu eta desmuntatzea. Prezioa (unitatea).

Oharra: Kursalea kanpoan gelditzen da. Material honen alokairua 2 hilabetera artekoa izan daiteke.

2026rako beharren aurreikuspena: 10 unitate.

6.- Banakako besaulkia

Banakako besaulki birakaria polipielean, zuria edo antzekoa alokatu, garraiatu, muntatu eta desmuntatzea. Prezioa (unitatea).



SSIFF

Donostia Zinemaldia
Festival de San Sebastián
International Film Festival

2026rako beharren aurreikuspena: 10 unitate.

7.- **Bulegoko aulkia**

Bulegoko aulki ergonomikoa, iKayaa SP-7501-2 modelo edo antzekoa, gurpilduna, birakaria eta bizkaralde altua eta gas bidezko goratze-sistema dituen alokatu, garraiatu, muntatu eta desmuntatzea. Prezioa (unitatea).

Oharra: Kursaal kanpo gelditzen da. Material honen alokairua 2 hilabetera artekoa izan daiteke.

2026rako beharren aurreikuspena: 14 unitate.

8.- **Birziklapenerako ontziak**

Birziklapenerako pvc-zko ontziak, 240 litrokoak, horiak eta urdinak, estalkia dutenak, alokatu, garraiatu, muntatu eta desmuntatzea. Prezioa (unitatea).

2026rako beharren aurreikuspena: 4 unitate.

9.- **Zutikako hautsontziak**

Zutikako hautsontziak alokatu, garraiatu, muntatu eta desmuntatzea. Prezioa (unitatea).
Ezaugarriak:

- Materiala: altzairu herdoilgaitza, kromatua edo antzekoa.
- Gutxi gorabeherako altuera: 95 cm

2026rako beharren aurreikuspena: 2 unitate.

10.- **Tabureteak**

Taburete birakaria, bizkaraldekoa eta oinazpiko uztaila dituen alokatu, garraiatu, muntatu eta desmuntatzea. Prezioa (unitatea).

2026rako beharren aurreikuspena: 12 unitate.

11.- **Hesi altuak**

Hesi altuak (gutxi gorabeherako neurriak: 2 m-ko altuera x 3 m-ko zabalera) alokatu, garraiatu, muntatu eta desmuntatzea, kontrapisuak barne. Prezioa (unitatea).

2026rako beharren aurreikuspena: 8 unitate.

12.- **Txilarrez estalitako hesi altuak**

Txilarrez estalitako hesi altuak (gutxi gorabeherako neurriak: 2 m-ko altuera x 3 m-ko zabalera) alokatu, garraiatu, muntatu eta desmuntatzea, kontrapisuak barne. Prezioa (unitatea).

2026rako beharren aurreikuspena: 7 unitate.



13.- Zoru ez labaingarria

Zoru ez labaingarria, oholtza motakoa edo antzekoa, aluminiozko bastidorearen gainean jarriko dena, plastikoz estalitako moketa, isurki perimetrala eta sartzeko arrapala dituen, alokatu, garraiatu, muntatu eta desmuntatzea. Prezioa (m²).

Oharra: zoru hau, oro har, San Telmo Museoko Klaustroko lorategian muntatuko da. Muntaketa zein desmuntaketa gauez egingo dira.

2026rako beharren aurreikuspena: 300 m².

9.- ERANTZUTEKO GEHIENEZKO DENBORA

Aurreikusi gabeko premia gehigarriak egonez gero, esleipendunak horiei erantzun eta hornitu beharko ditu, gehienez 45 minutuko epean, Zinemaldiak eskaera egiten duenetik zenbatzen hasita.

10.- ZERBITZUARI BURUZKO INFORMAZIO OSAGARRIA


1.- Oro har, muntaketa Zinemaldiak adieraziko duen egun eta ordutegian egingo da.

Ekitaldia behin bukatuta egingo da desmuntaketa, normalean igandean.

Muntatzea eta desmuntatzea lanegunetan, jaiegunetan edo gauez egin ahal izango da eta honek ez du aldaketarik eragingo lizitatzailleek eskainitako prezioan.

2.- Materialek estetika eta garbitasun baldintza egokiak izan beharko dituzte.

3.- Ez da enpresa esleipendun(ar)en edo besteren publizitaterik onartuko, Zinemaldiak berariazko baimena eman ezean.

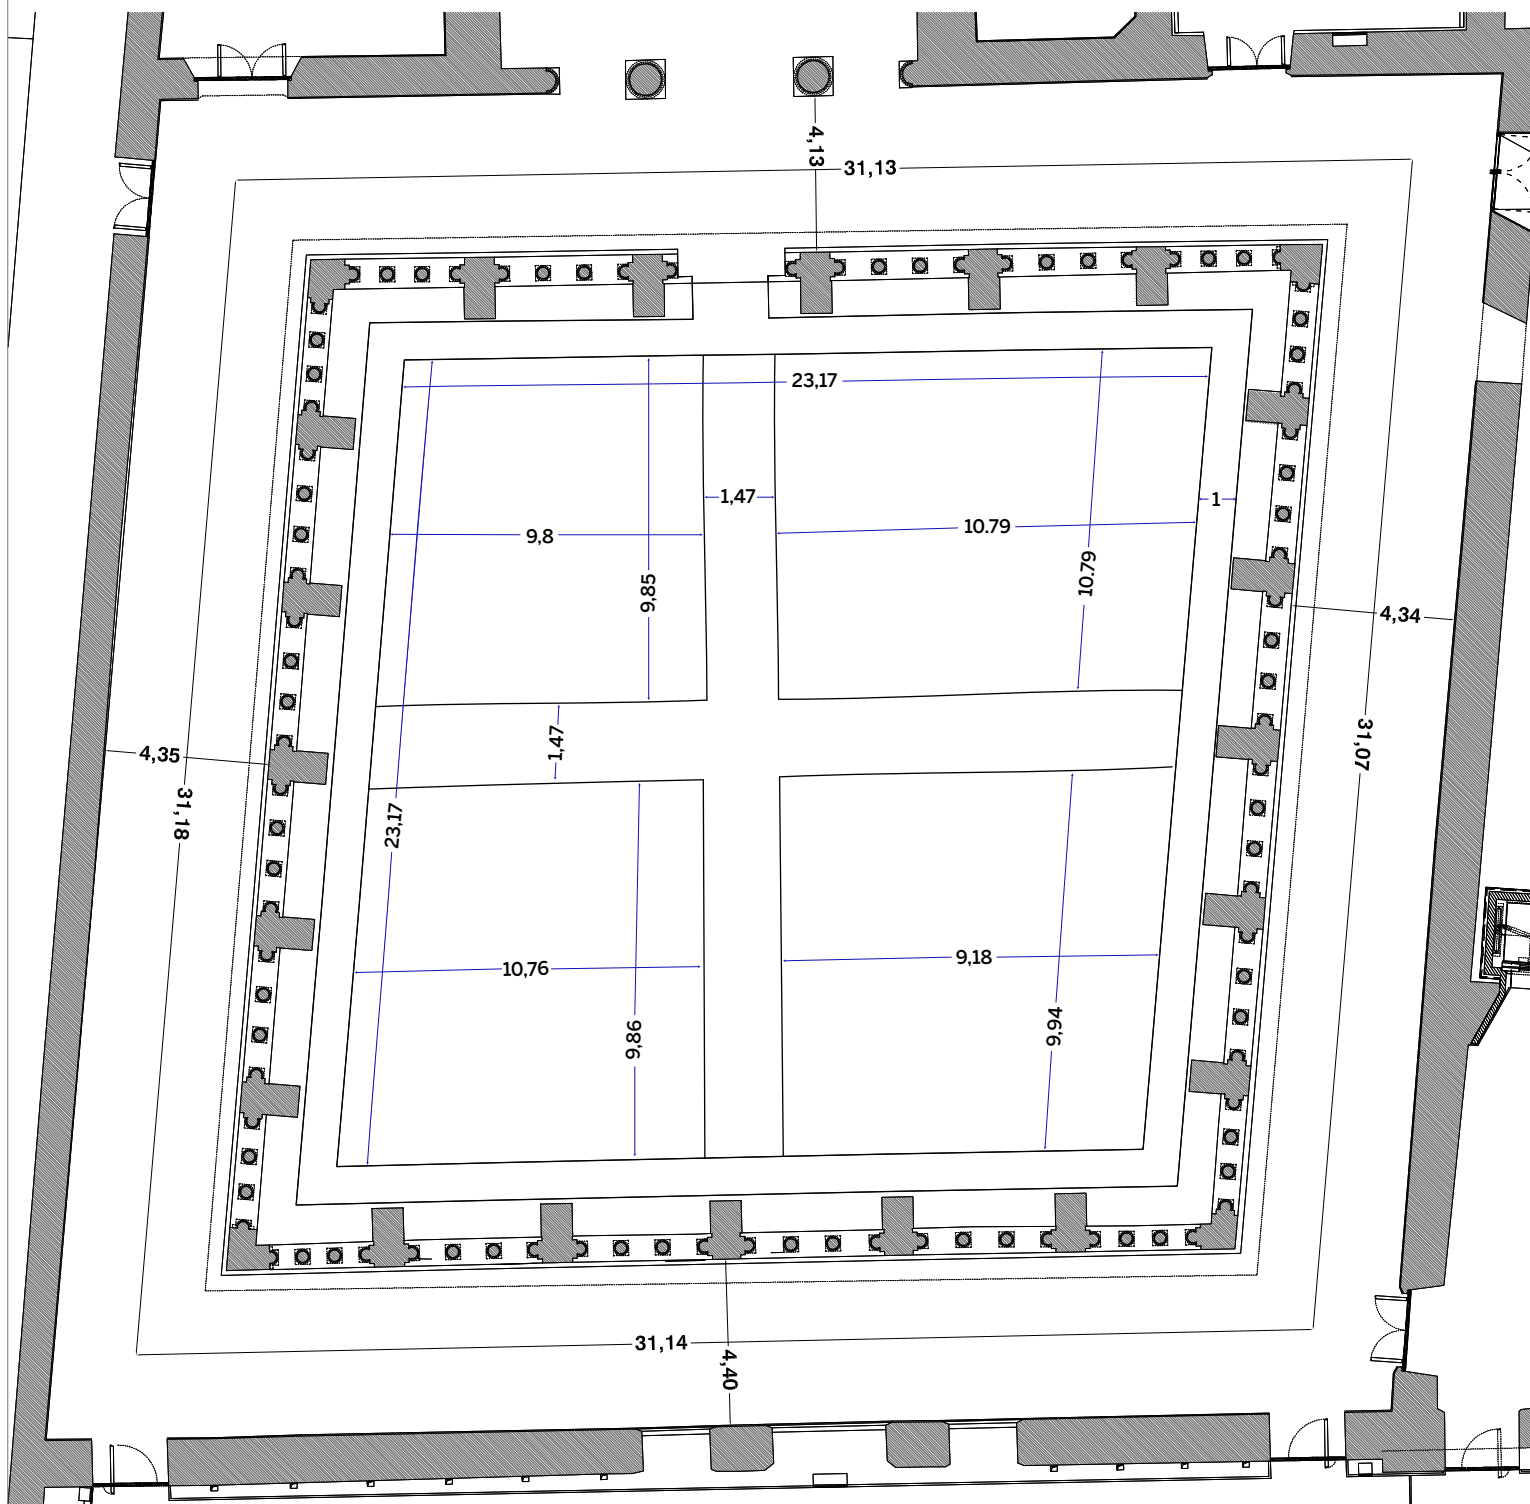

SUPERFICIE: 533 m²
ALTURA MÍN: 5,80 m

STM


San Telmo Museoa


MUSEO SAN TELMO- DONOSTIA

PLANTA BAJA- CLAUSTRO

ESCALA: 1/200

FECHA: NOV. 2010

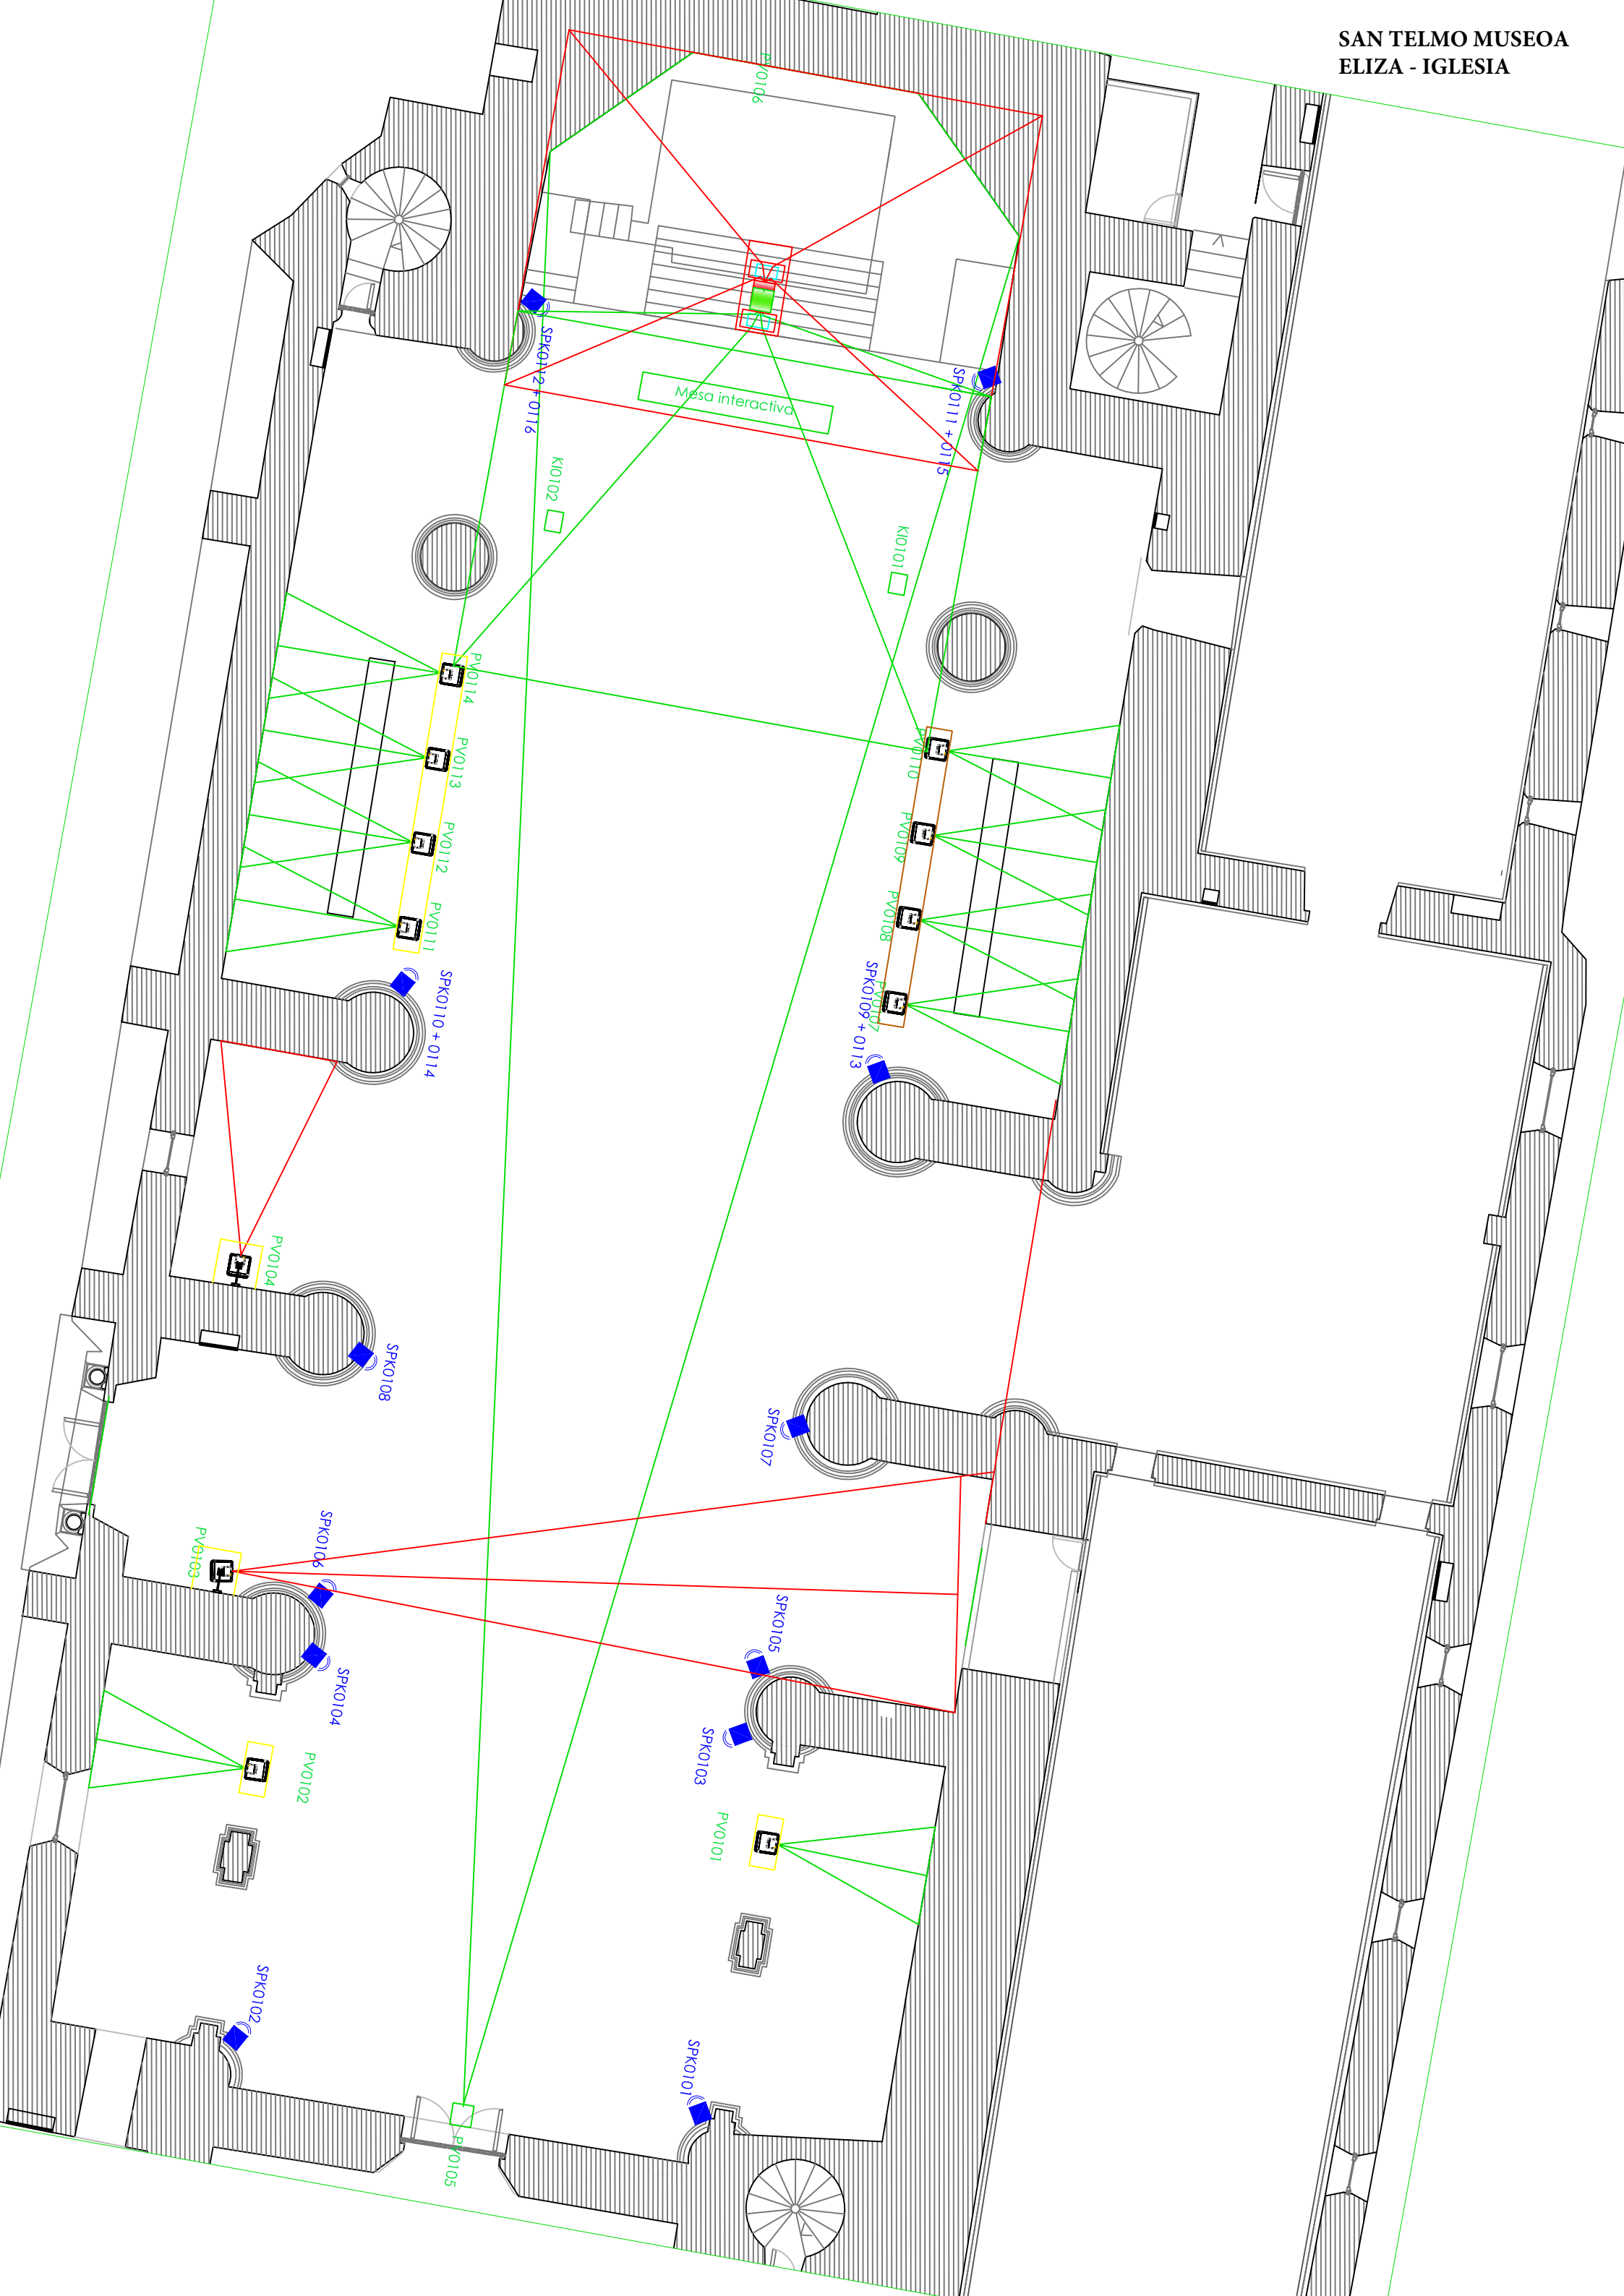

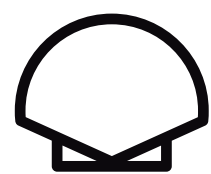

SSIFF

Donostia Zinemaldia
Festival de San Sebastián
International Film Festival



Okendo plazako plano hesitua
Plano vallado Plaza Okendo

- | | |
|--|---|
| | Alfonbra gorria / Alfombra roja |
| | Jende-oldeen kontrako hesia / Vallado anti avalancha |
| | Oinezkoentzako hesia / Valla peatonal |

