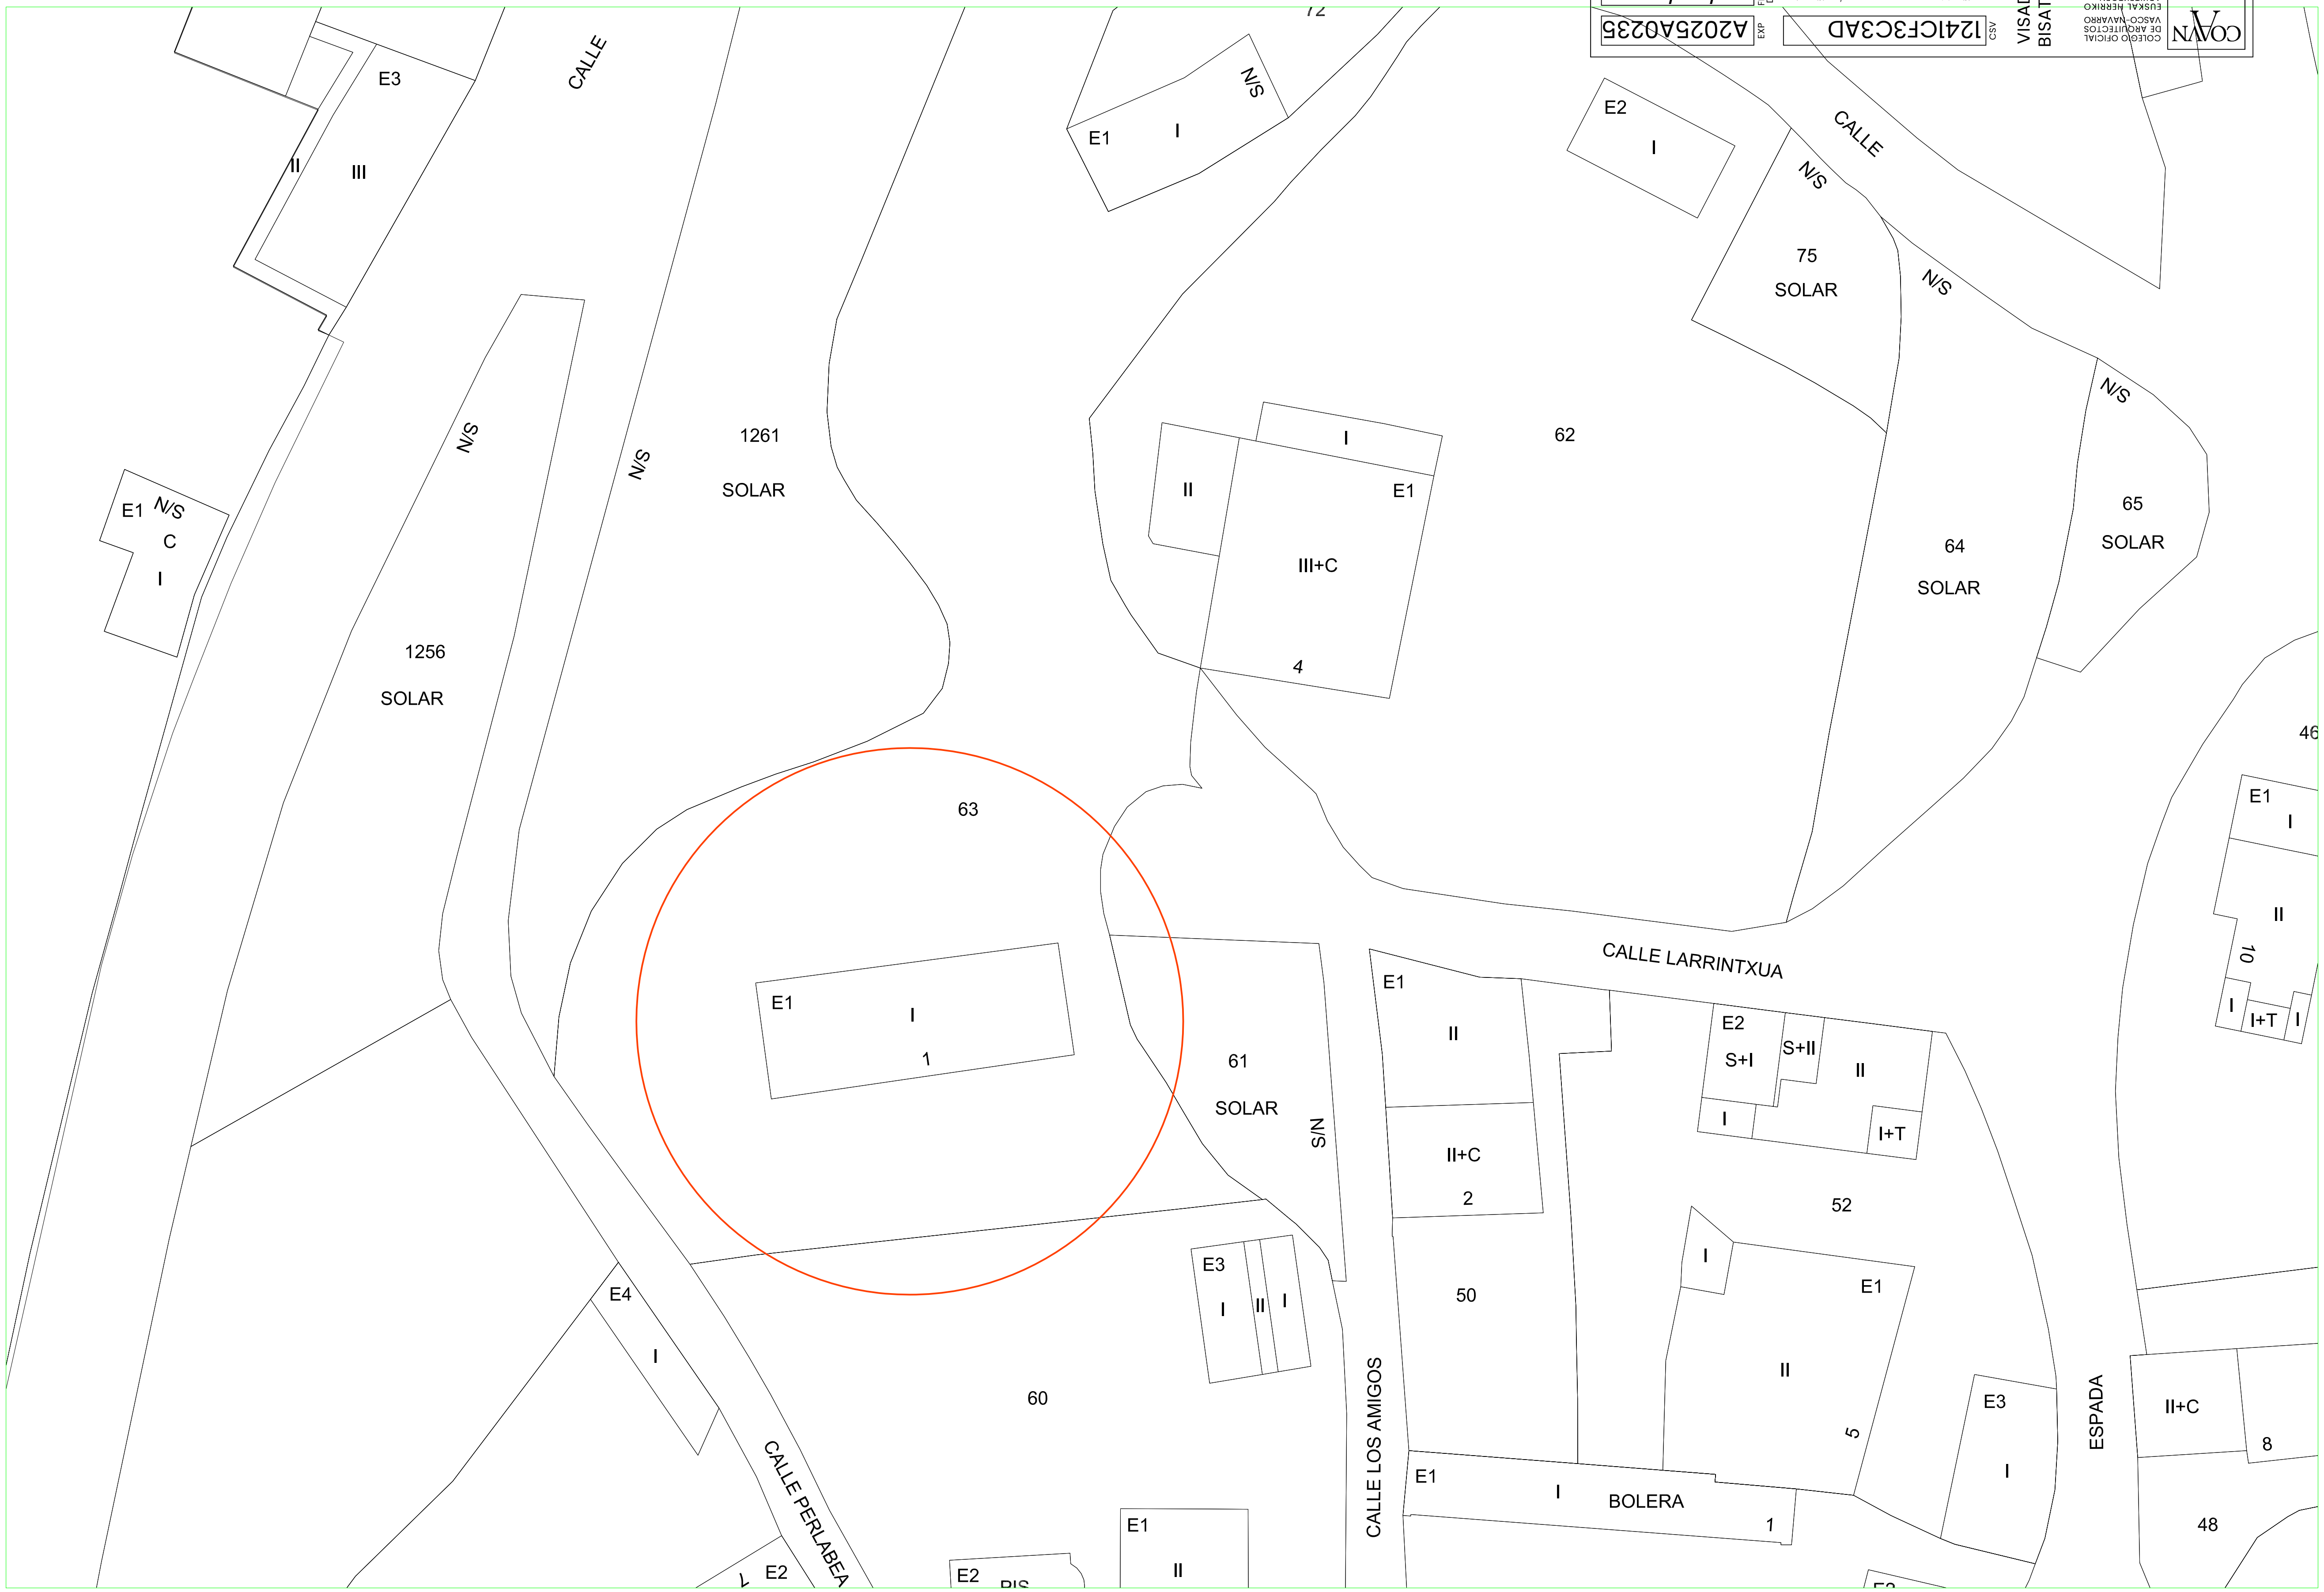

COAVN
COLEGIO OFICIAL DE ARQUITECTOS VASCO-NAVARRO
EUSKAL HERRIKO ARKITEKTOEN ELKARGO OFIZIALA
ÁLAVA
VISADO
BISATUA
1241CF3C3AD
CSV
A2025A0235
EXP
25/04/2025
FECHA DATA
Verificable en www.coavn.org/verificacion
www.coavn.org/verificacion egiaztagarria

Plaza del Renacimiento 1,2ºD
01004 - Vitoria-Gasteiz
Teléfono - 679494100

martaliberal@hotmail.com

MARTA LIBERAL MALAINA
arquitecto

Reforma Centro Social
Arroyabe

PLANO SITUACIÓN 1:500

00

Sept 2024

NOTA.- TODAS LAS COTAS SE COMPROBARÁN EN OBRA. EL PRESENTE DOCUMENTO ES COPIA DE SU ORIGINAL DEL QUE SON AUTORES LOS ARQUITECTOS ABAJO FIRMANTES. SU UTILIZACIÓN TOTAL O PARCIAL, ASÍ COMO CUALQUIER REPRODUCCIÓN O CESIÓN A TERCEROS REQUERIRÁ LA PREVIA AUTORIZACIÓN EXPRESA DE SUS AUTORES, QUEDANDO EN TODO CASO PROHIBIDA CUALQUIER MODIFICACIÓN UNILATERAL DEL MISMO.