


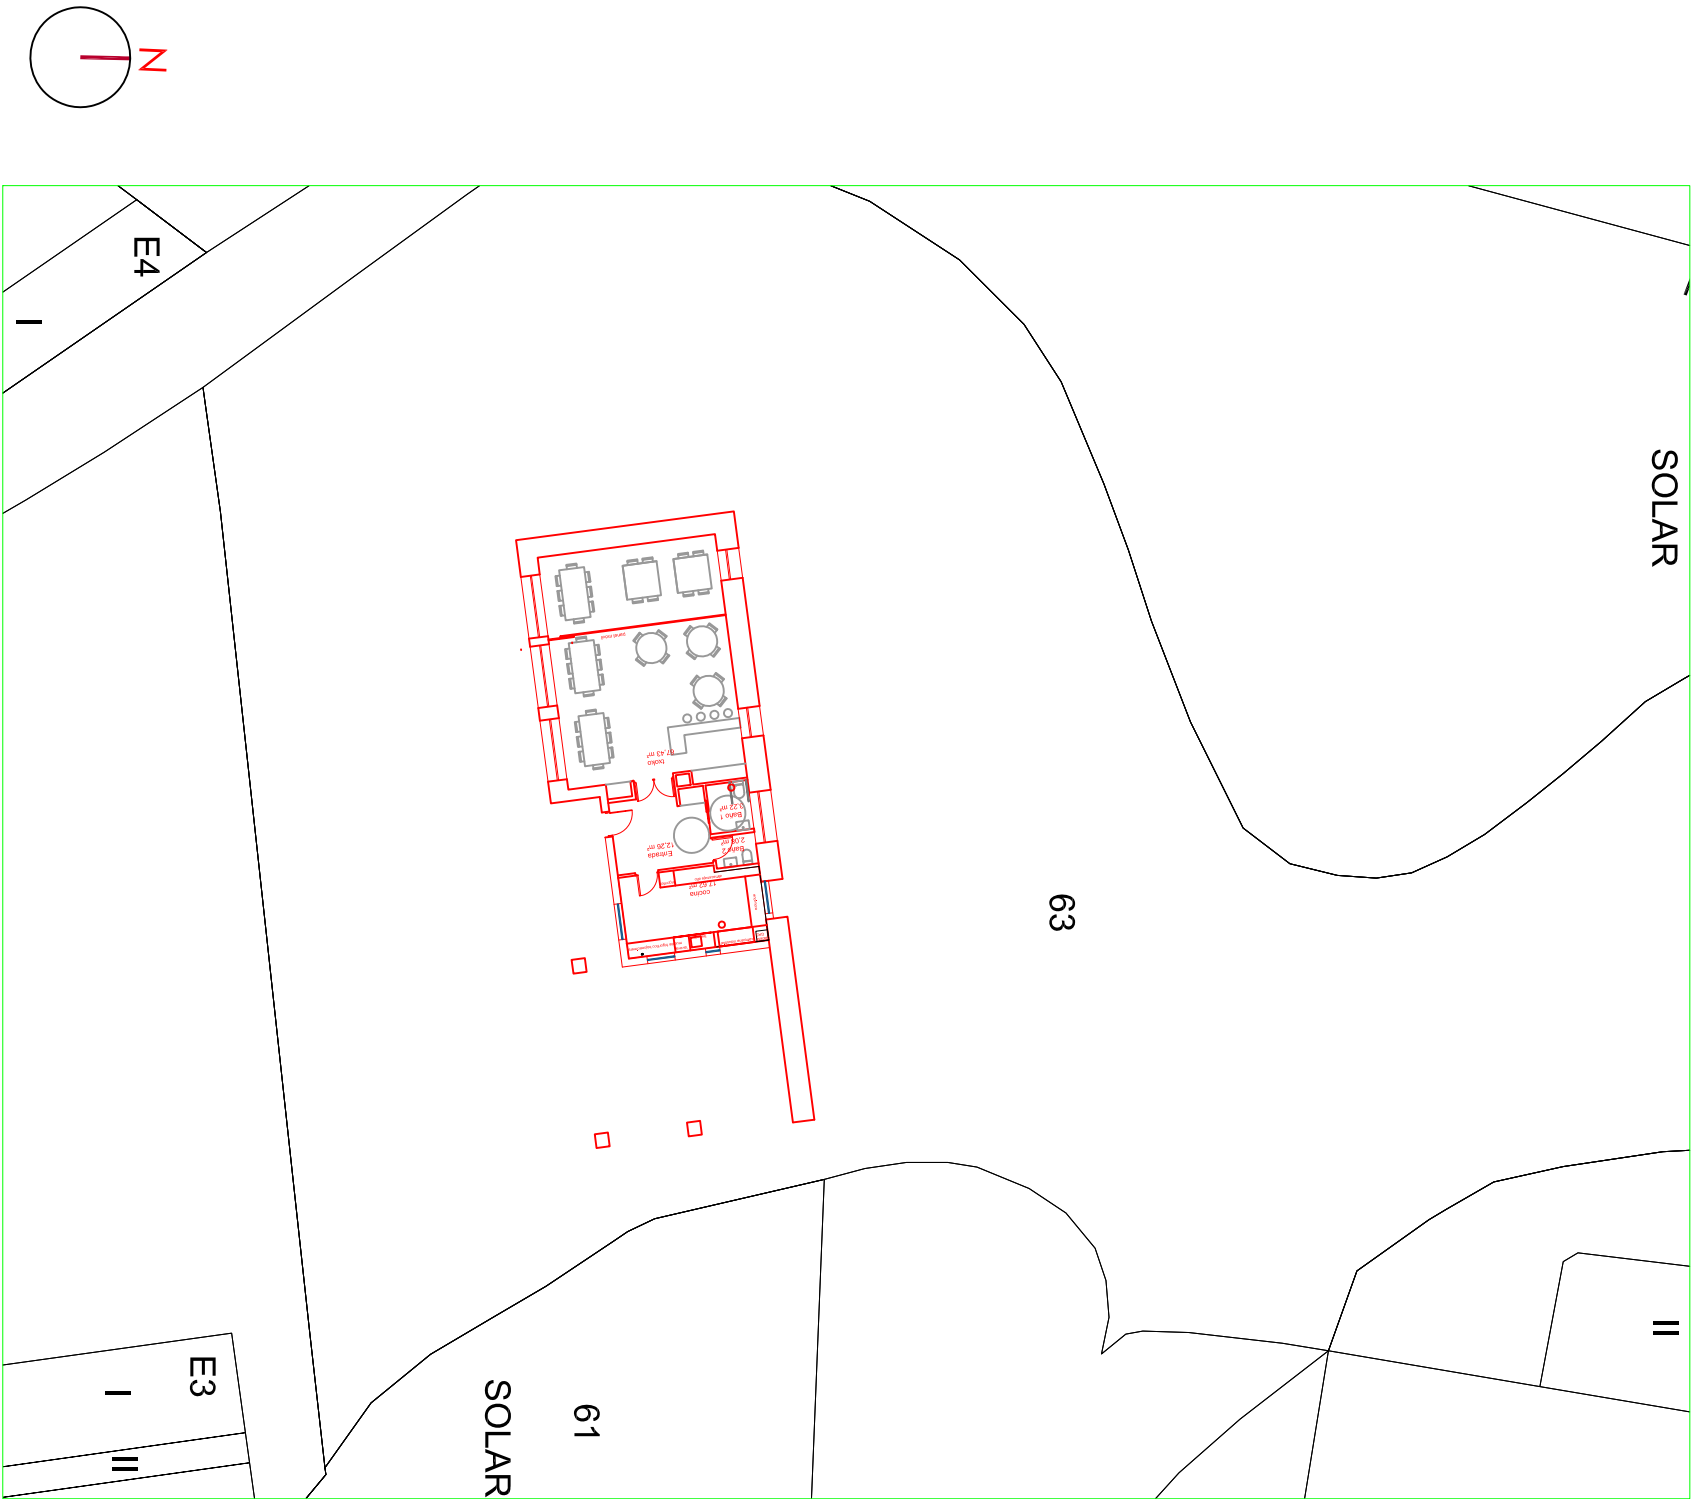

NOTA.- TODAS LAS COTAS SE COMPROBARÁN EN OBRA. EL PRESENTE DOCUMENTO ES COPIA DE SU ORIGINAL DEL QUE SON AUTORES LOS ARQUITECTOS ABAJO FIRMANTES. SU UTILIZACIÓN TOTAL O PARCIAL, ASÍ COMO CUALQUIER REPRODUCCIÓN O CESIÓN A TERCEROS REQUERIRÁ LA PREVIA AUTORIZACIÓN EXPRESA DE SUS AUTORES. QUEDANDO EN TODO CASO PROHIBIDA CUALQUIER MODIFICACIÓN UNILATERAL DEL MISMO.

Marta Liberal Malaina

arquitecto

Reforma Centro Social
Arroyabe

PLANO EMPLAZAMIENTO 1:300

00

Sept 2024

Plaza del Renacimiento 1, 2ºD
01004 - Vitoria-Gasteiz
Teléfono - 679494100

martaliberal@hotmail.com