



ESTADO ACTUAL

SUPERFICIE ÚTIL ESTADO ACTUAL	
cocina.....	7,73 m2
baño 1.....	12,91 m2
lavadero.....	4,84 m2
entrada.....	10,06 m2
salon social.....	67,73 m2
superficie útil total.....	103,27 m2
superficie const. total.....	137,47 m2

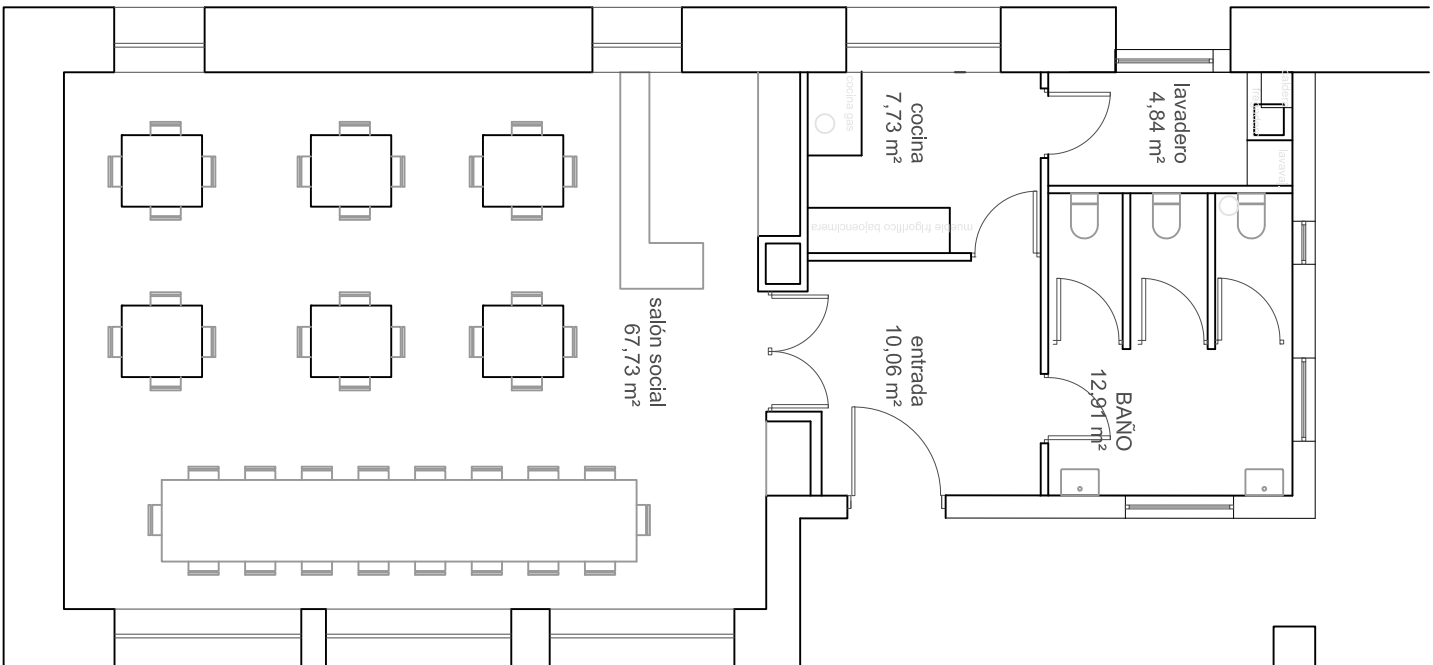

ESTADO REFORMADO

SUPERFICIE ÚTIL	ZONA ACTUACIÓN
cocina.....	17,62 m2
baño 1.....	3,22 m2
baño 2.....	2,08 m2
TOTAL.....	22,92 m2
TOTAL S.C.....	25,68 m2

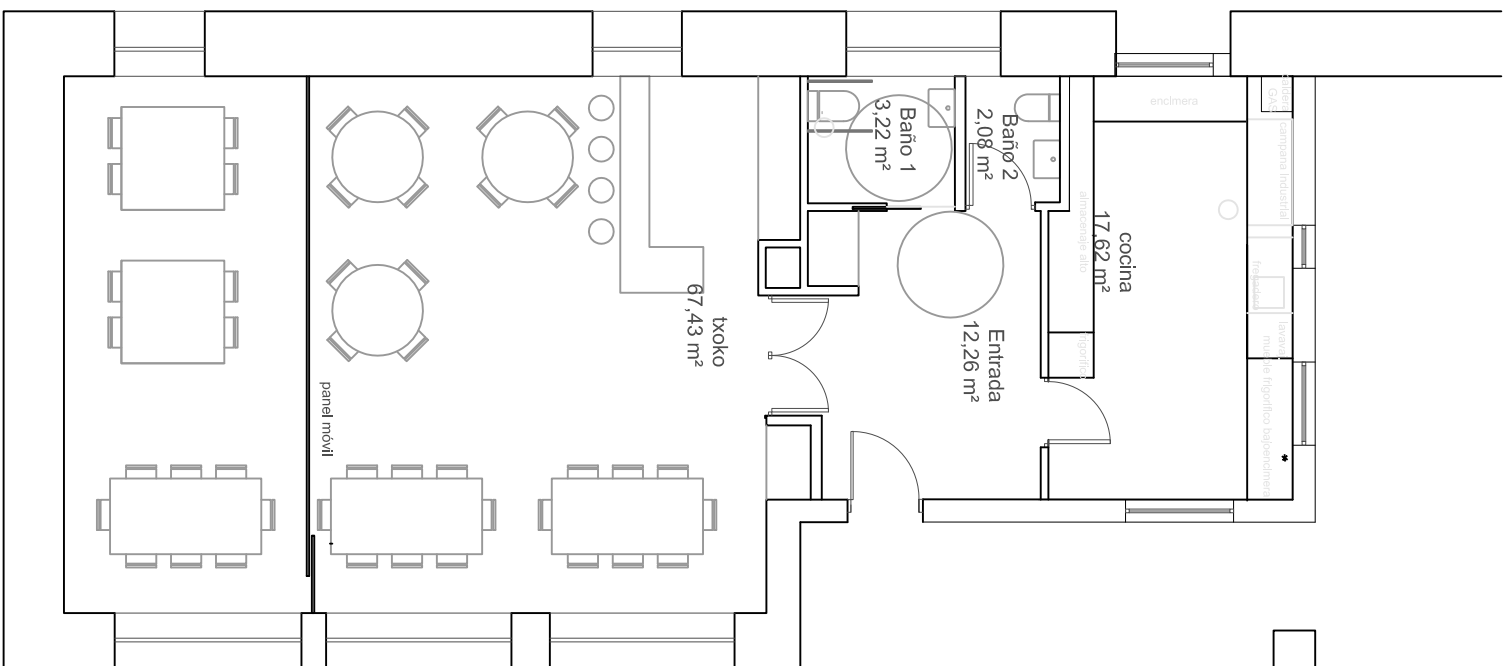

A2025A0235
25/04/2025

EXP. 12342D3C3AD
FECHA DATA
Verificable en www.coavn.org/verificacion
www.coavn.org/verificacion es la garantía

VISADO
BISATUA

COLEGIO OFICIAL
DE ARQUITECTOS
VASCO-NAVARRO
EUSKAL HERRIKO
ARKITEKTOEN
ELKARGO OFIZIALA
Á LA VAGA

COVN

Plaza del Renacimiento 1, 2ºD

01004 - Vittoria-Castel
Teléfono - 679494100

martaliberal@hotmail.com


MARTA LIBERAL MALAINA
arquitecto

Reforma Centro Social
Arroyabe
Planta

E ACTUAL Y REFORMADO e:1:100

Sept 2024

01






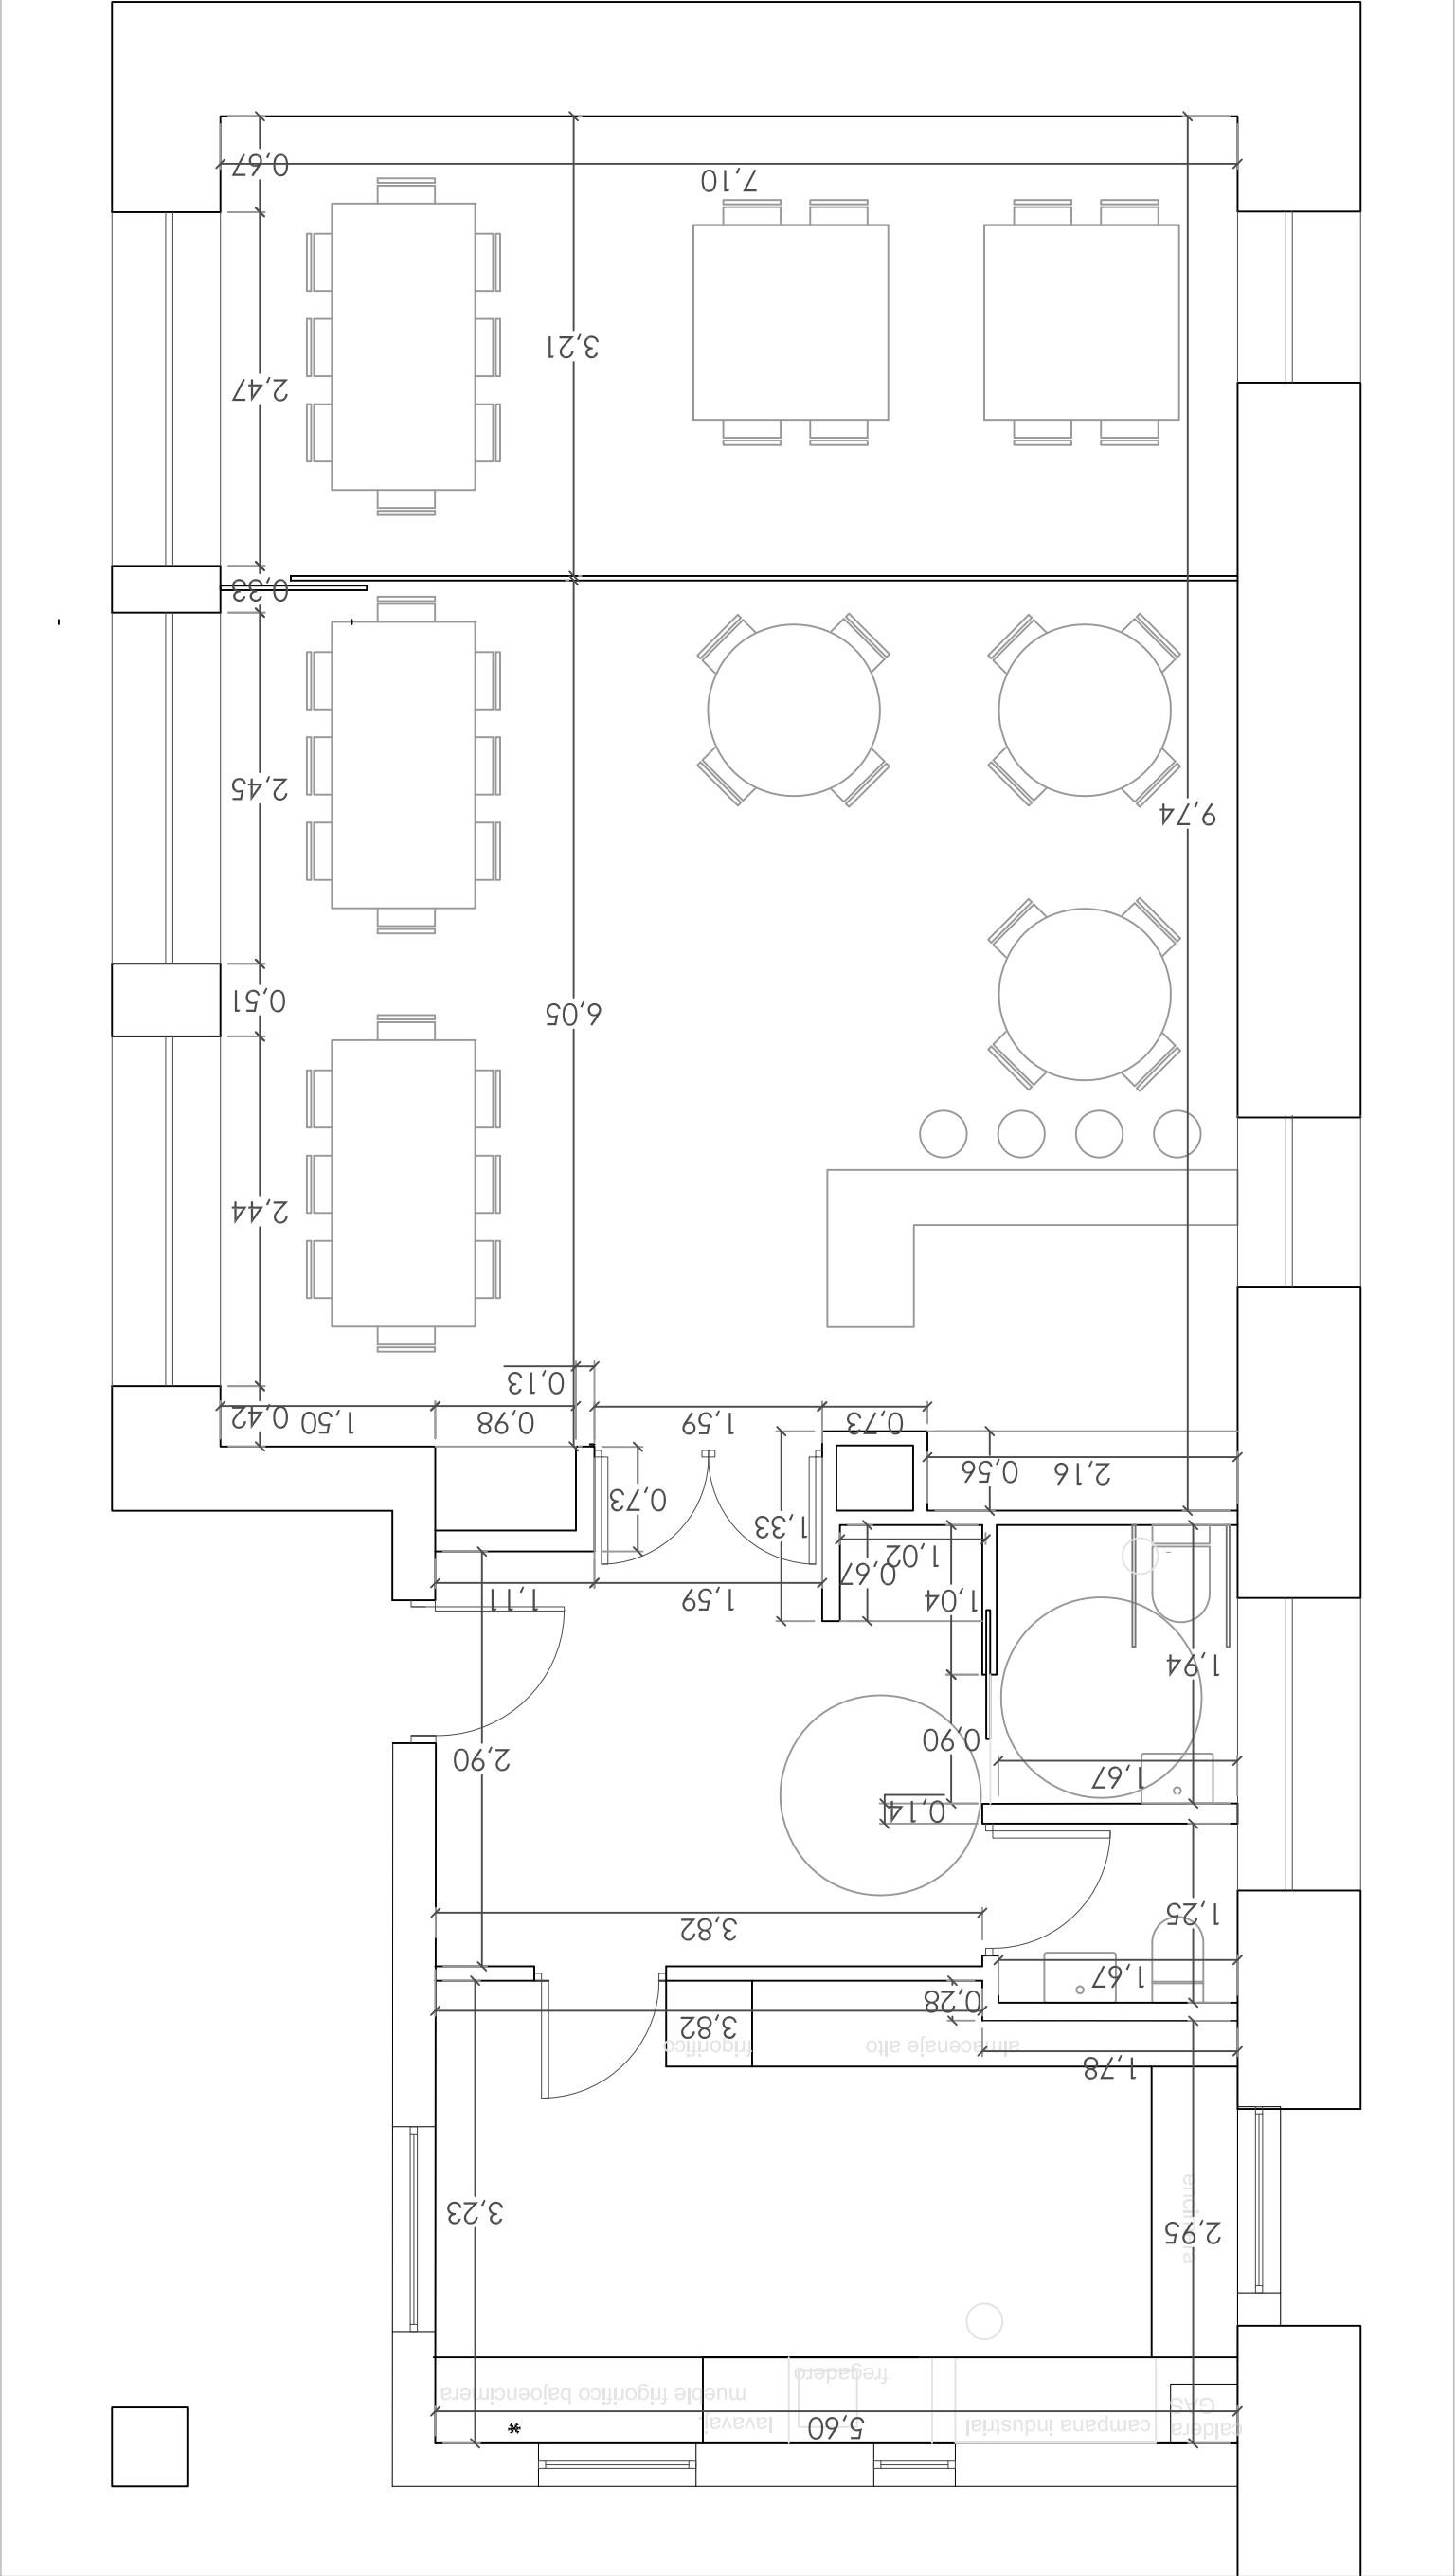


Reforma Centro Social
Arroyabe

Planta acotada e:1:50

MARTA LIBERAL MALAINA
arquitecto

Plaza del Renacimiento 1, 2ºD
01004 - Vitoria-Gasteiz
Teléfono - 679494100
martaliberal@hotmail.com

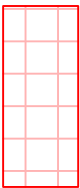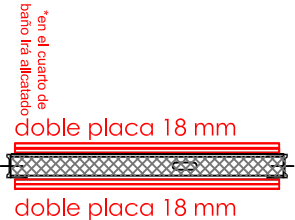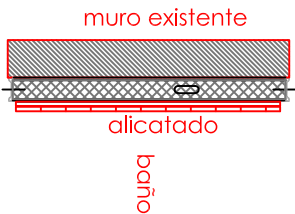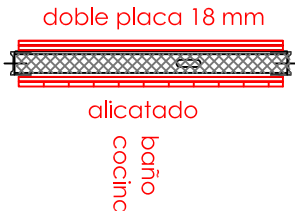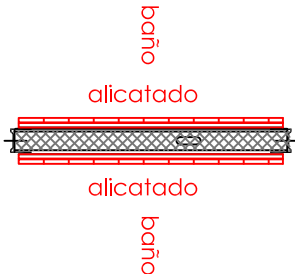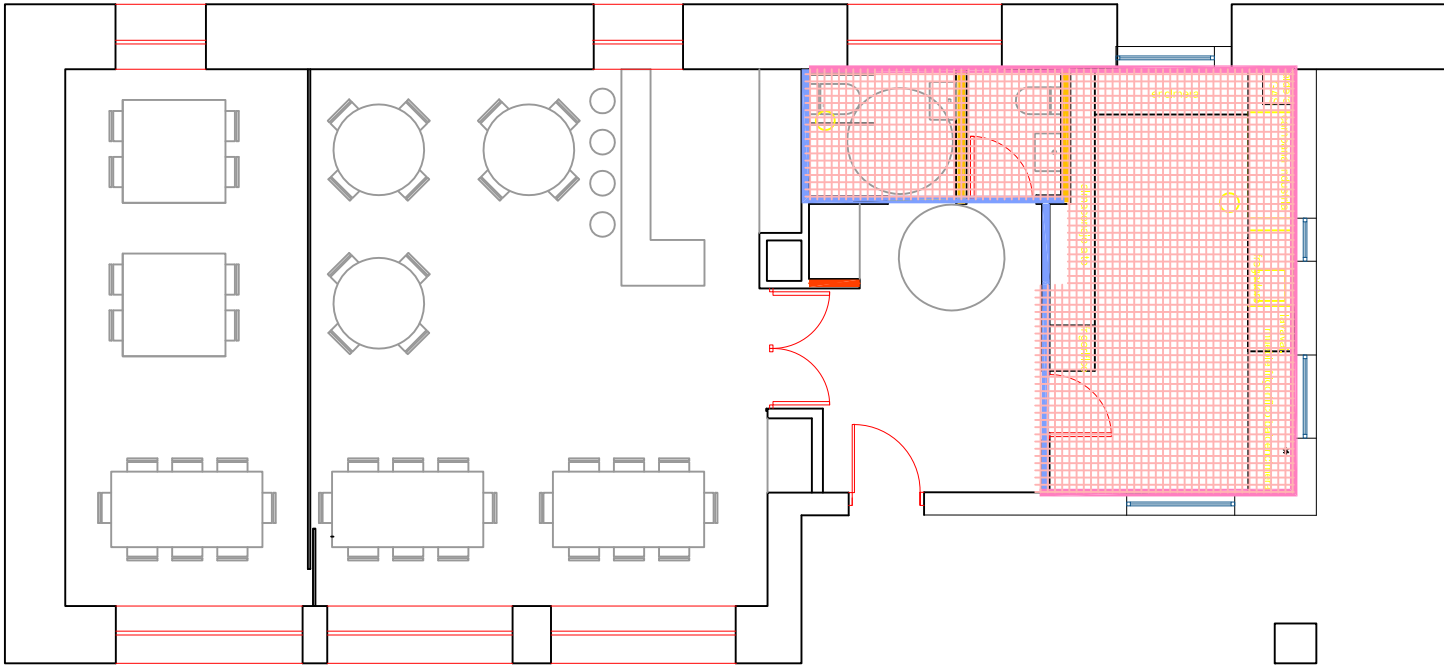

FAISO TECHO DE PLACAS DE PLADUR
RESISTENTE AL AGUA
con aislamiento lana de roca

Plaza del Renacimiento 1, 2ºD
01004 - Vitoria-Gasteiz
Teléfono - 679494100


martaliberca@hotmail.com

MARTA LIBERAL MALAINA
arquitecto

Reforma Centro Social
Arroyabe


TABIQUERÍA

E 1:100

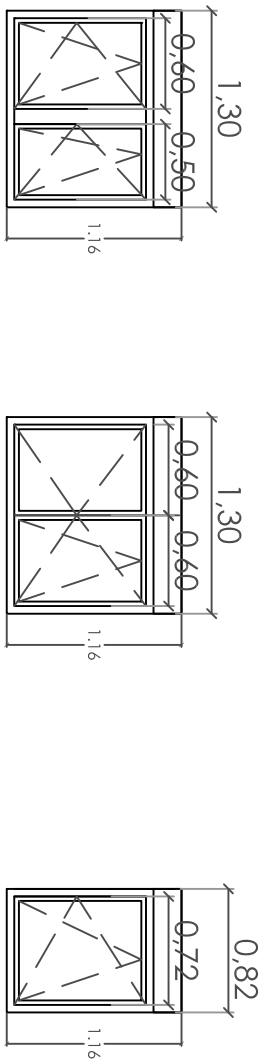

V-3
1 unidad.
Ventana de madera de iroko de 1,5x7 de sección.
Acristamiento 4+4 bajo emisivo cámara de 14 de Argón incoloro 5 mm.
Moldura de aluminio, doble perfil de goma en todas las juntas, barnizado todo ello.

LEYENDA CALEFACCIÓN	
	TERMOSTATO
	RADIADOR ROCA

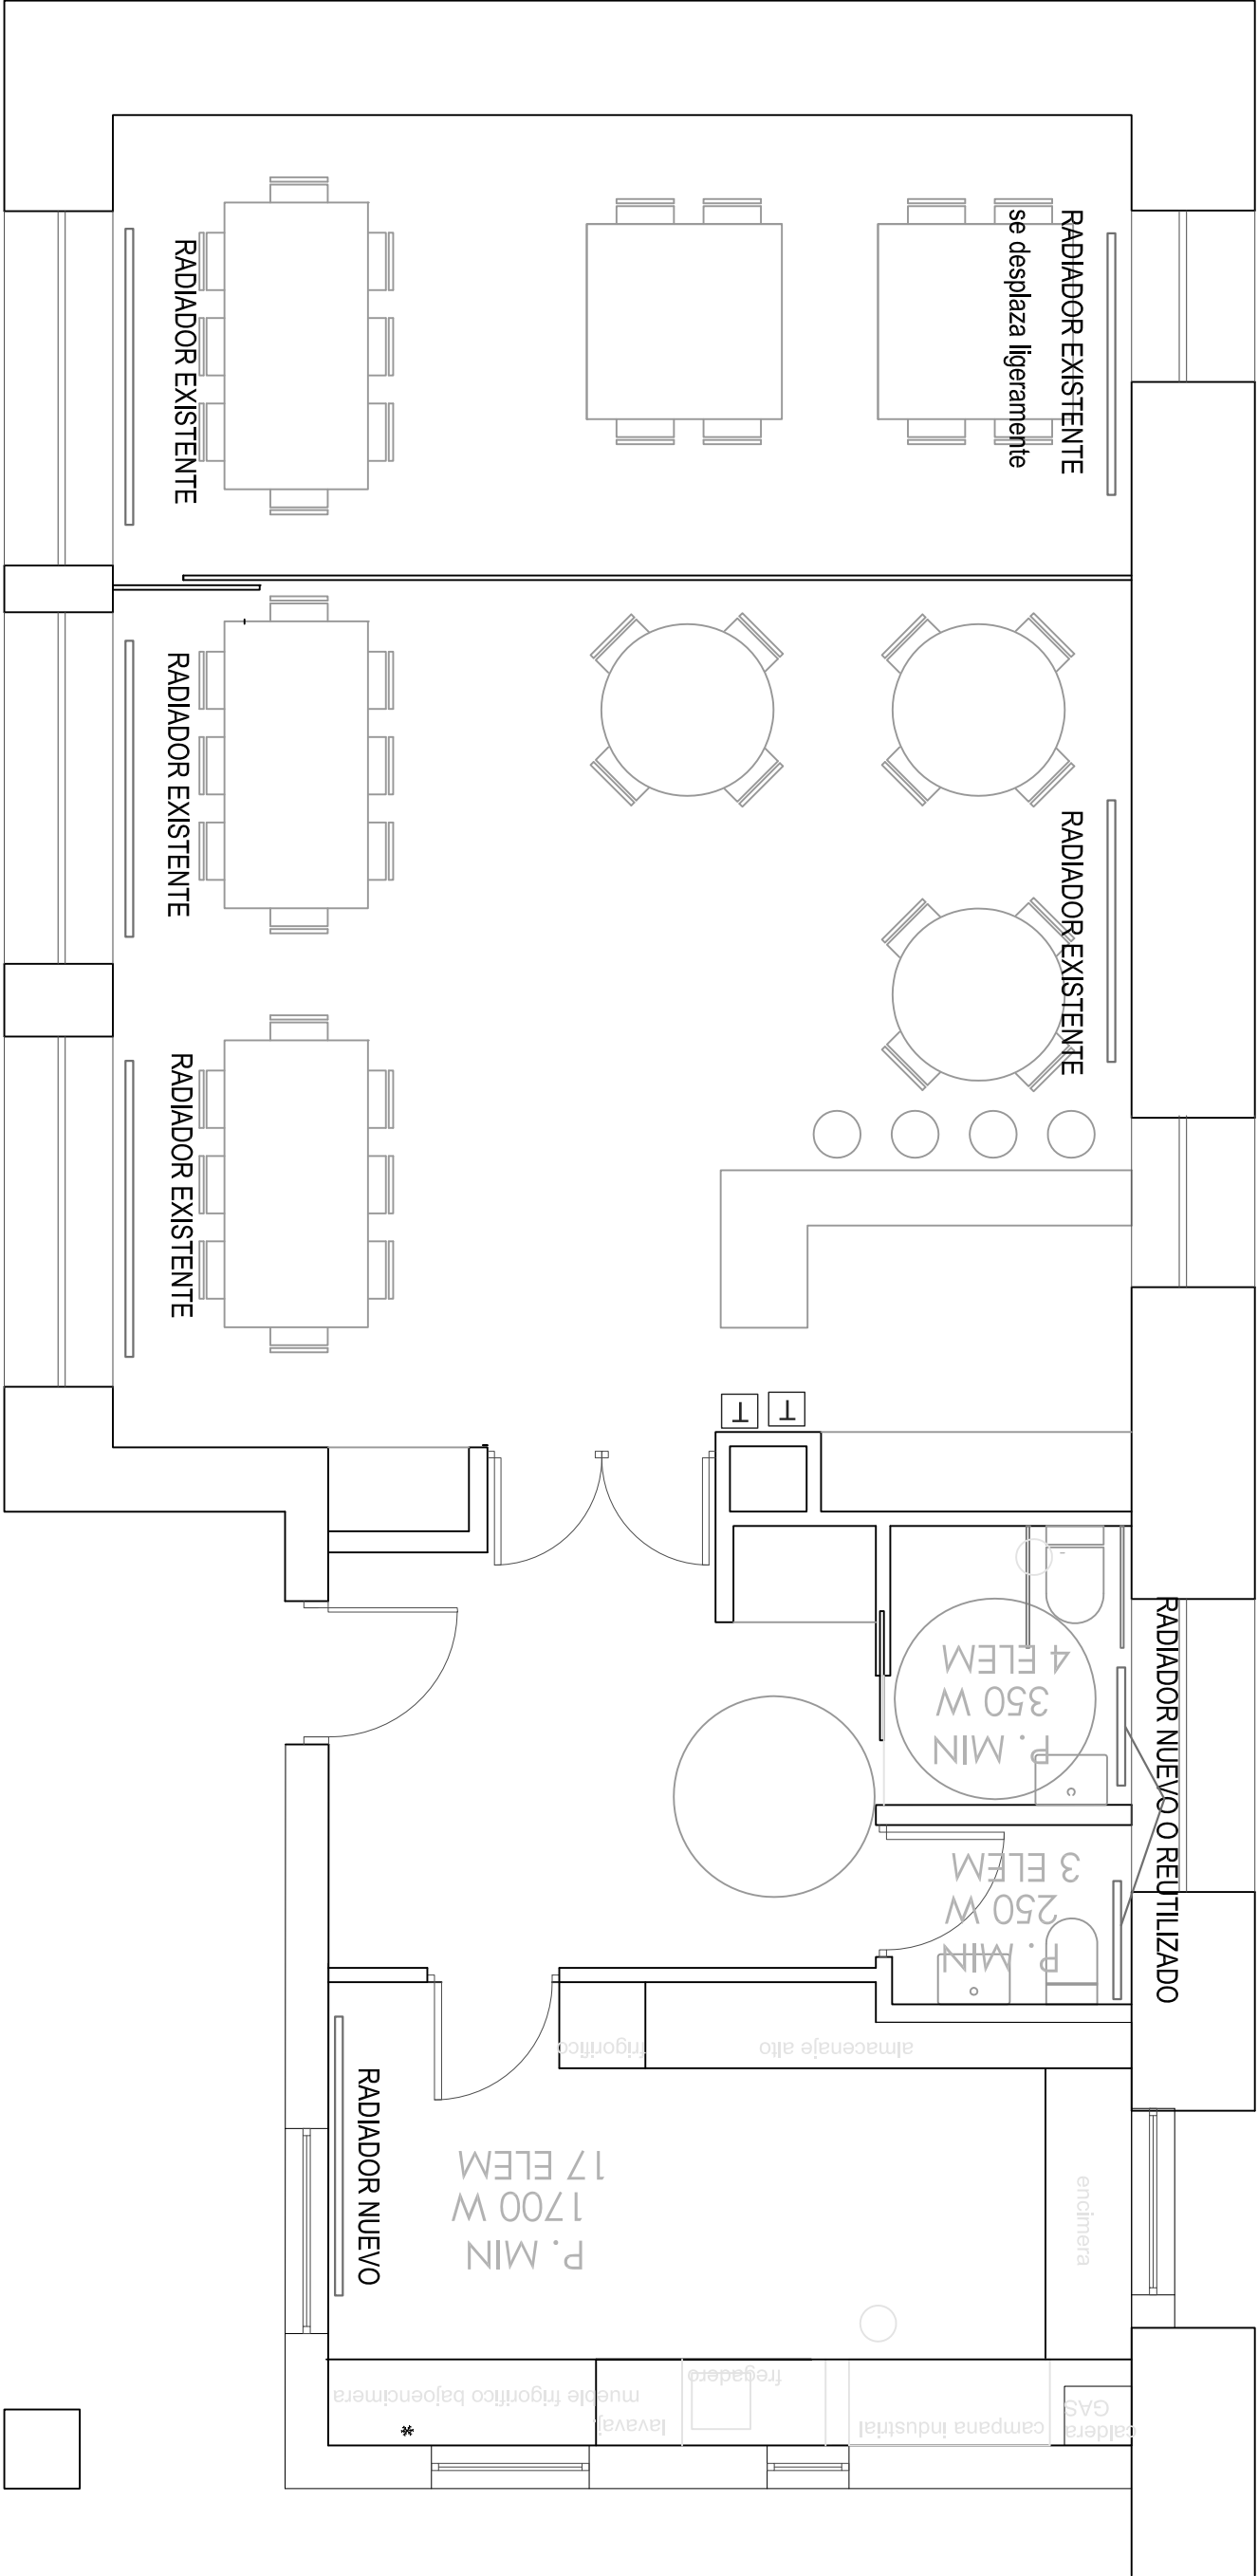



COAVN

COLEGIO OFICIAL
DE ARQUITECTOS
VASCOS-MATZARRO
EUSKAL HERRIKO
ARKITEKTOKEN
ELkartea

ALAVA

12342D3C3AD

CS

Verificable en www.coavun.org/verificacion
www.coavun.org/verificacion

EXP. DATA

A2025A0235

25/04/2025

VISADO
BISATUA

NOTA.- TODAS LAS COTAS SE COMPROBARÁN EN OBRA. EL PRESENTE DOCUMENTO ES COPIA DE SU ORIGINAL DEL QUE SON AUTORES LOS ARQUITECTOS ABAJO FIRMANTES. SU UTILIZACIÓN TOTAL O PARCIAL, ASÍ COMO CUALQUIER REPRODUCCIÓN O CESIÓN A TERCEROS REQUERIRÁ LA PREVIA AUTORIZACIÓN EXPRESA DE SUS AUTORES. QUEDANDO EN TODO CASO PROHIBIDA CUALQUIER MODIFICACIÓN UNILATERAL DEL MISMO.

Reforma Centro Social
Arroyabe

CALEFACCIÓN

E 1:50




MARTA LIBERAL MALAINA
arquitecto

Plaza del Renacimiento 1, 2ºD
01004 - Vitoria-Gasteiz
Teléfono - 679494100
martaliberal@hotmail.com

fontanería

- llave de registro
- llave de paso
- válvula de retención
- contador
- ramal agua fría
- ramal ACS
- grifo agua fría
- grifo ACS

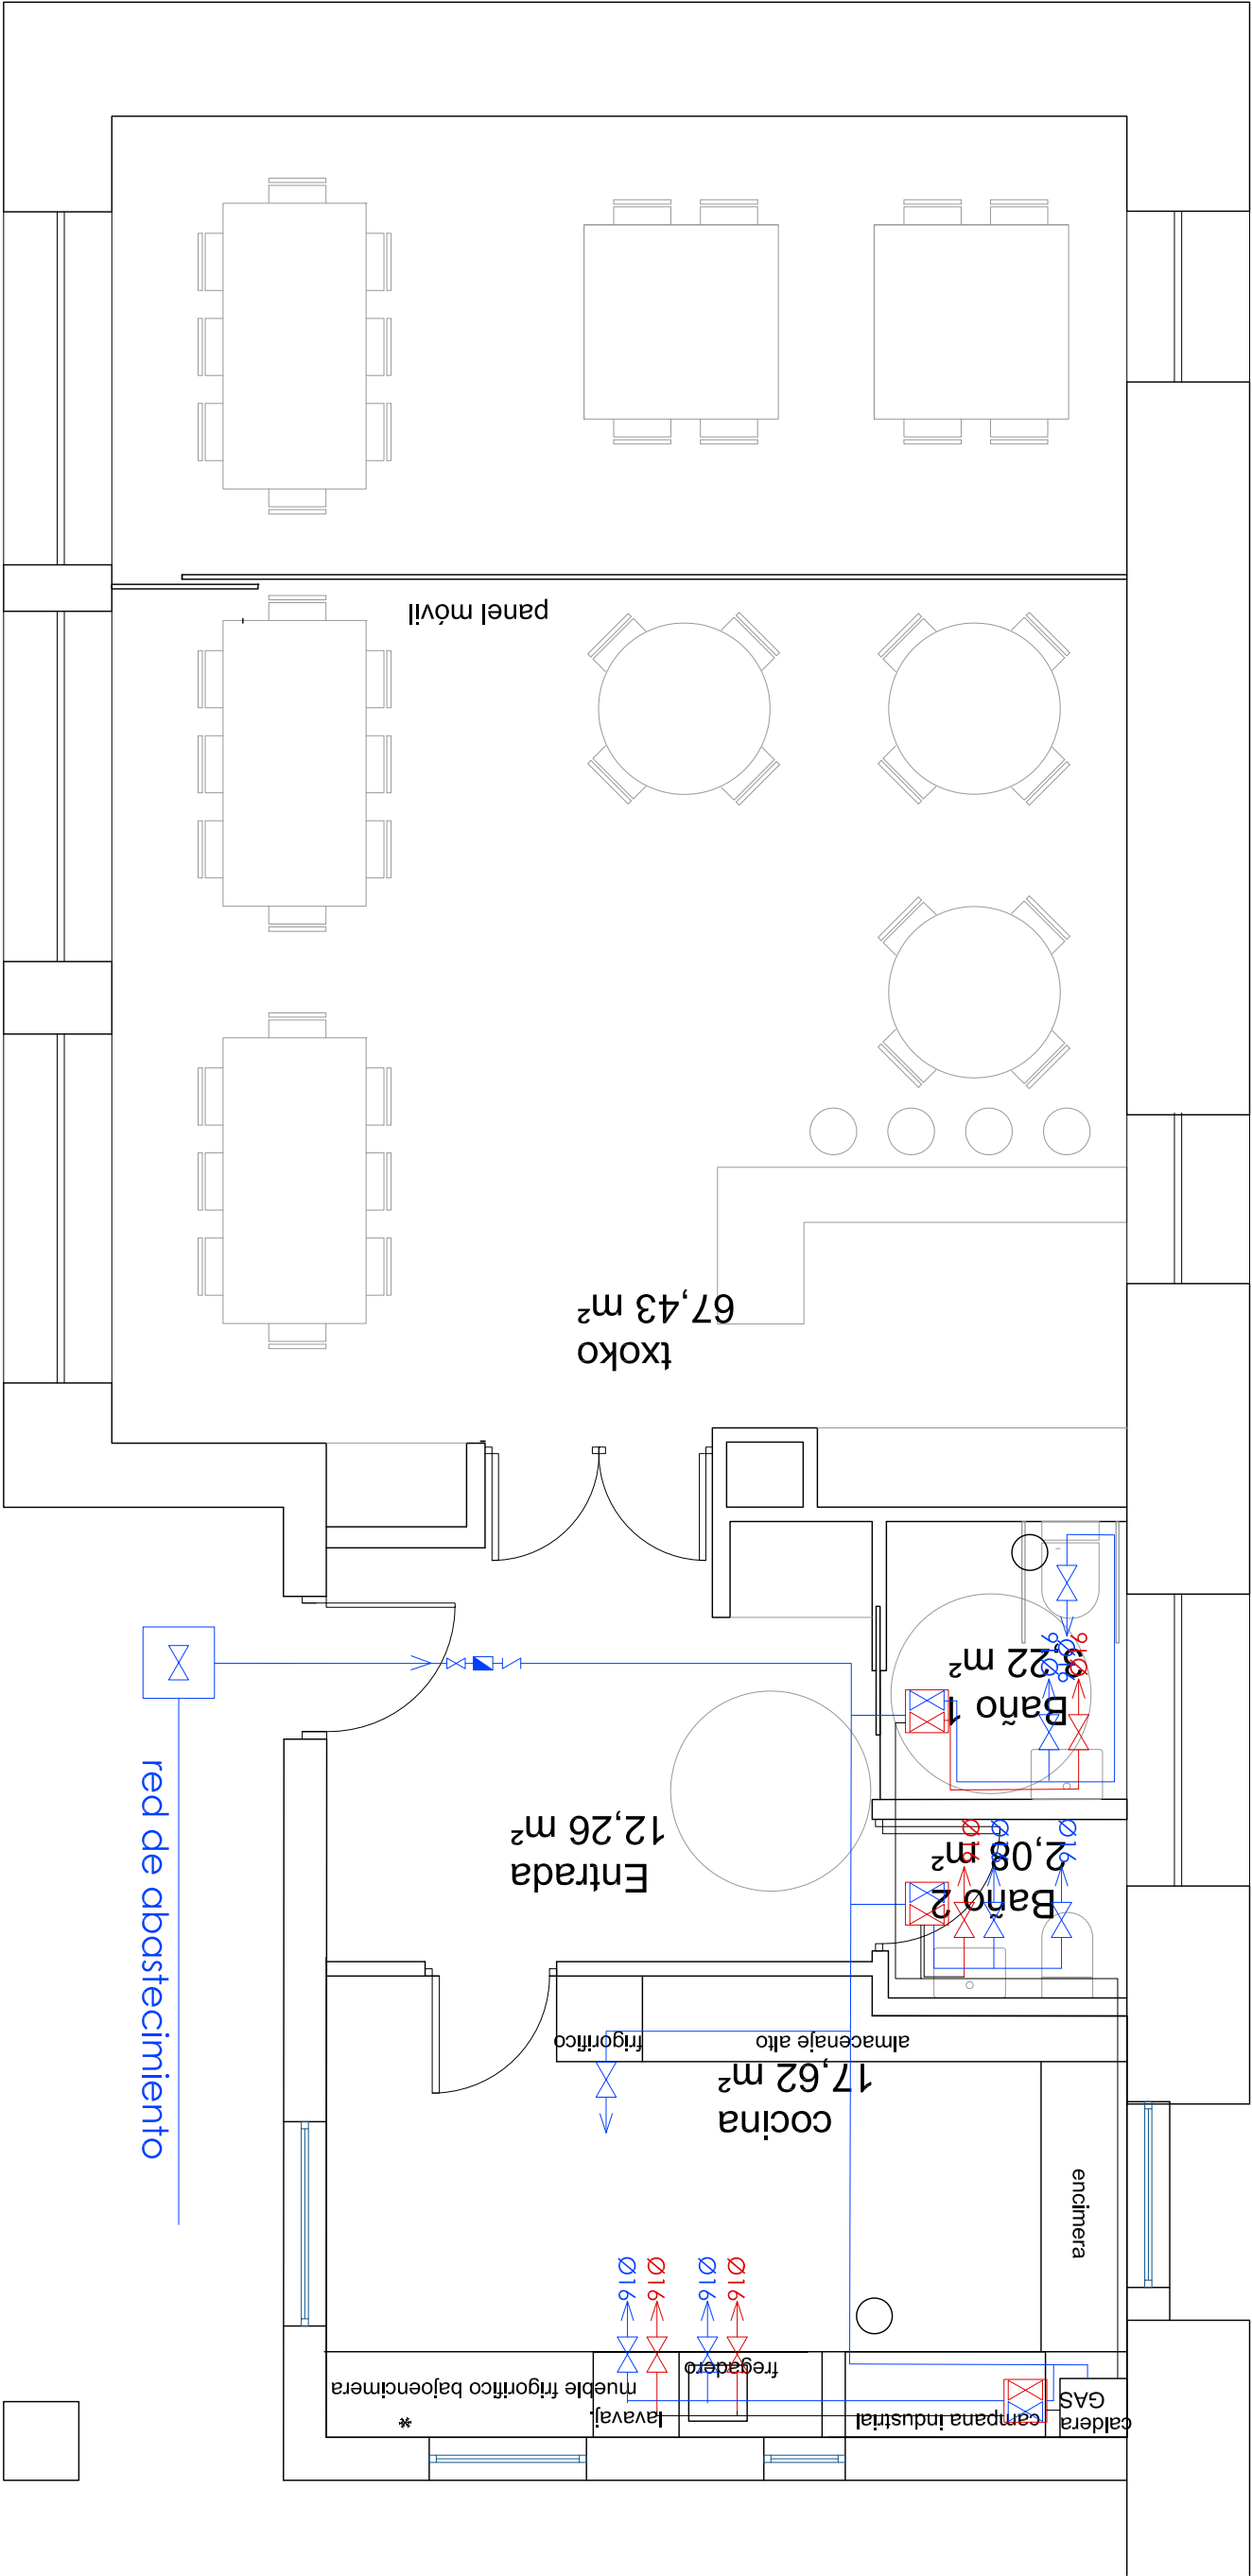

COAVN

COLEGIO OFICIAL
DE ARQUITECTOS
VASCOS-MATZARRO
EUSKAL HERRIKO
ARKITEKTOKEN
ELkartea

12342D3C3AD

CS

A2025A0235

EXP

25/04/2025

FECHA
DATA

VISADO
BISATUA

Verificable en www.coavn.org/verificacion
www.coavn.org/verificacion

red de abastecimiento

Plaza del Renacimiento 1, 2ºD
01004 - Vitoria-Gasteiz
Teléfono - 679494100
martalbernal@hotmail.com

MARTA LIBERAL MALAINA
arquitecto


Reforma Centro Social
Arroyabe

FONTANERÍA

E 1:50

07

Sept 2024

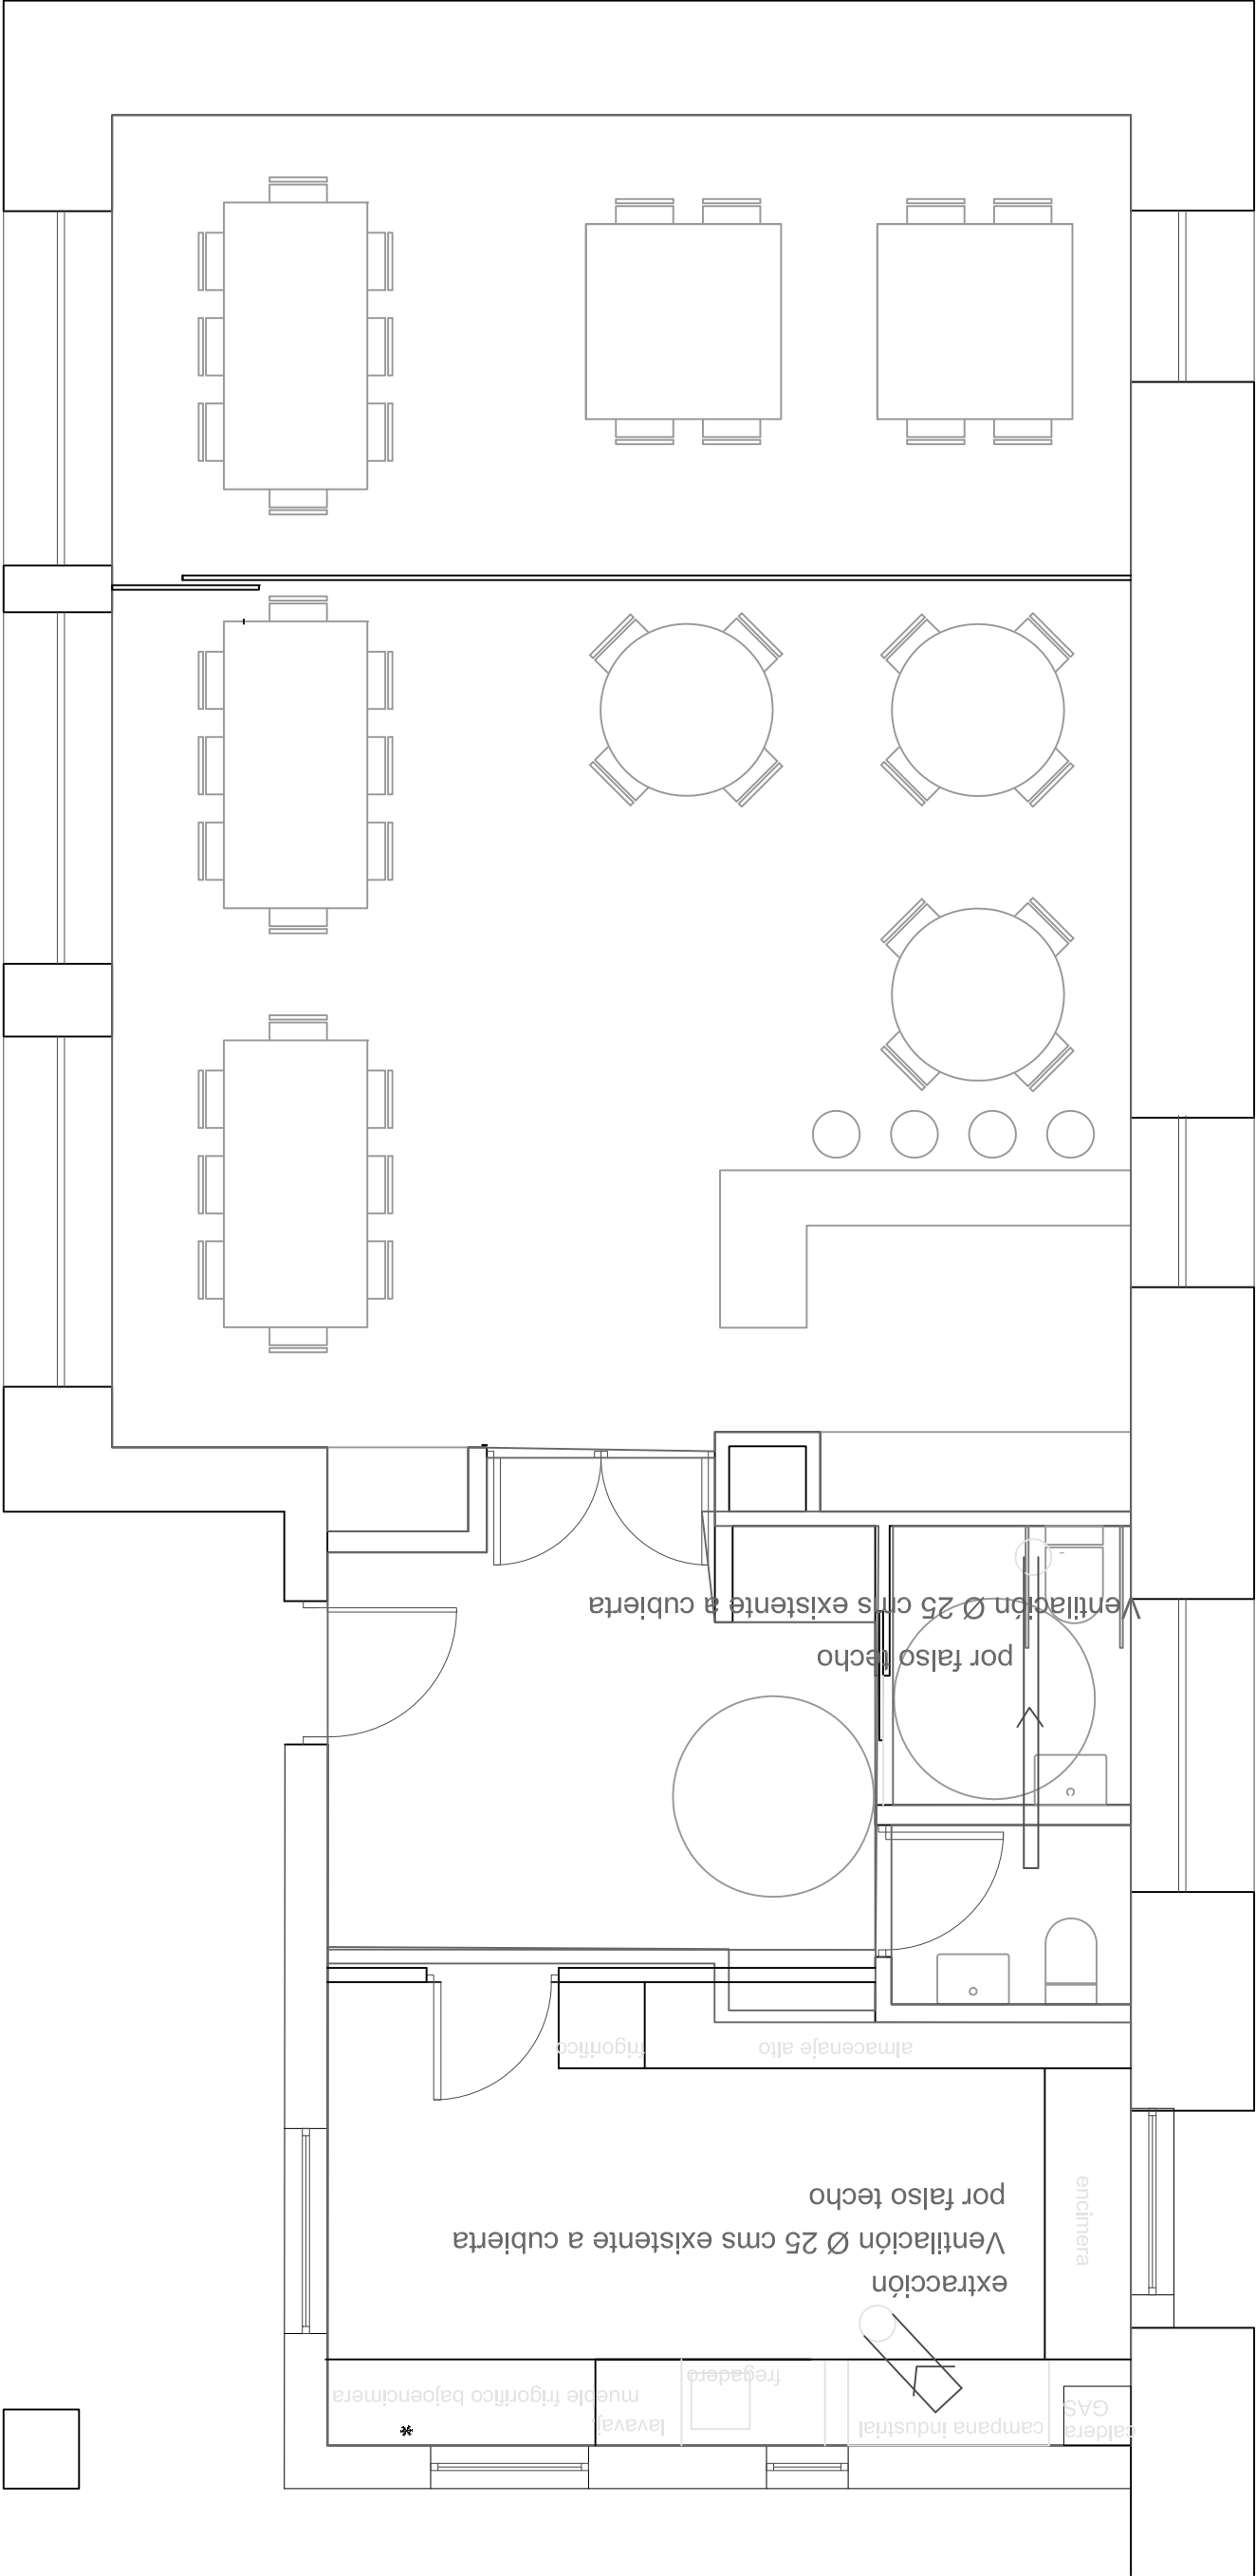

COAVN

COLEGIO OFICIAL
DE ARQUITECTOS
VASCOS-NAVARRROS
EUSKAL HEERIKO
ARKITEKTOKEN
ELKARTEGIA
EUSKADIA

12342D3C3AD

CS

EXP

A2025A0235

FECHA
DATA

25/04/2025

VISADO
BISATUA

COAVN

COLEGIO OFICIAL
DE ARQUITECTOS
VASCOS-NAVARRROS
EUSKAL HEERIKO
ARKITEKTOKEN
ELKARTEGIA
EUSKADIA

NOTA.- TODAS LAS COTAS SE COMPROBARÁN EN OBRA. EL PRESENTE DOCUMENTO ES COPIA DE SU ORIGINAL DEL QUE SON AUTORES LOS ARQUITECTOS ABAJO FIRMANTES. SU UTILIZACIÓN TOTAL O PARCIAL, ASÍ COMO CUALQUIER REPRODUCCIÓN O CESIÓN A TERCEROS REQUERIRÁ LA PREVIA AUTORIZACIÓN EXPRESA DE SUS AUTORES. QUEDANDO EN TODO CASO PROHIBIDA CUALQUIER MODIFICACIÓN UNILATERAL DEL MISMO.

Reforma Centro Social
Arroyabe

VENTILACIÓN


E 1:50


MARTA LIBERAL MALAINA
arquitecto

Plaza del Renacimiento 1, 2ºD
01004 - Vitoria-Gasteiz
Teléfono - 679494100
martaliberal@hotmail.com

08

Sept 2024

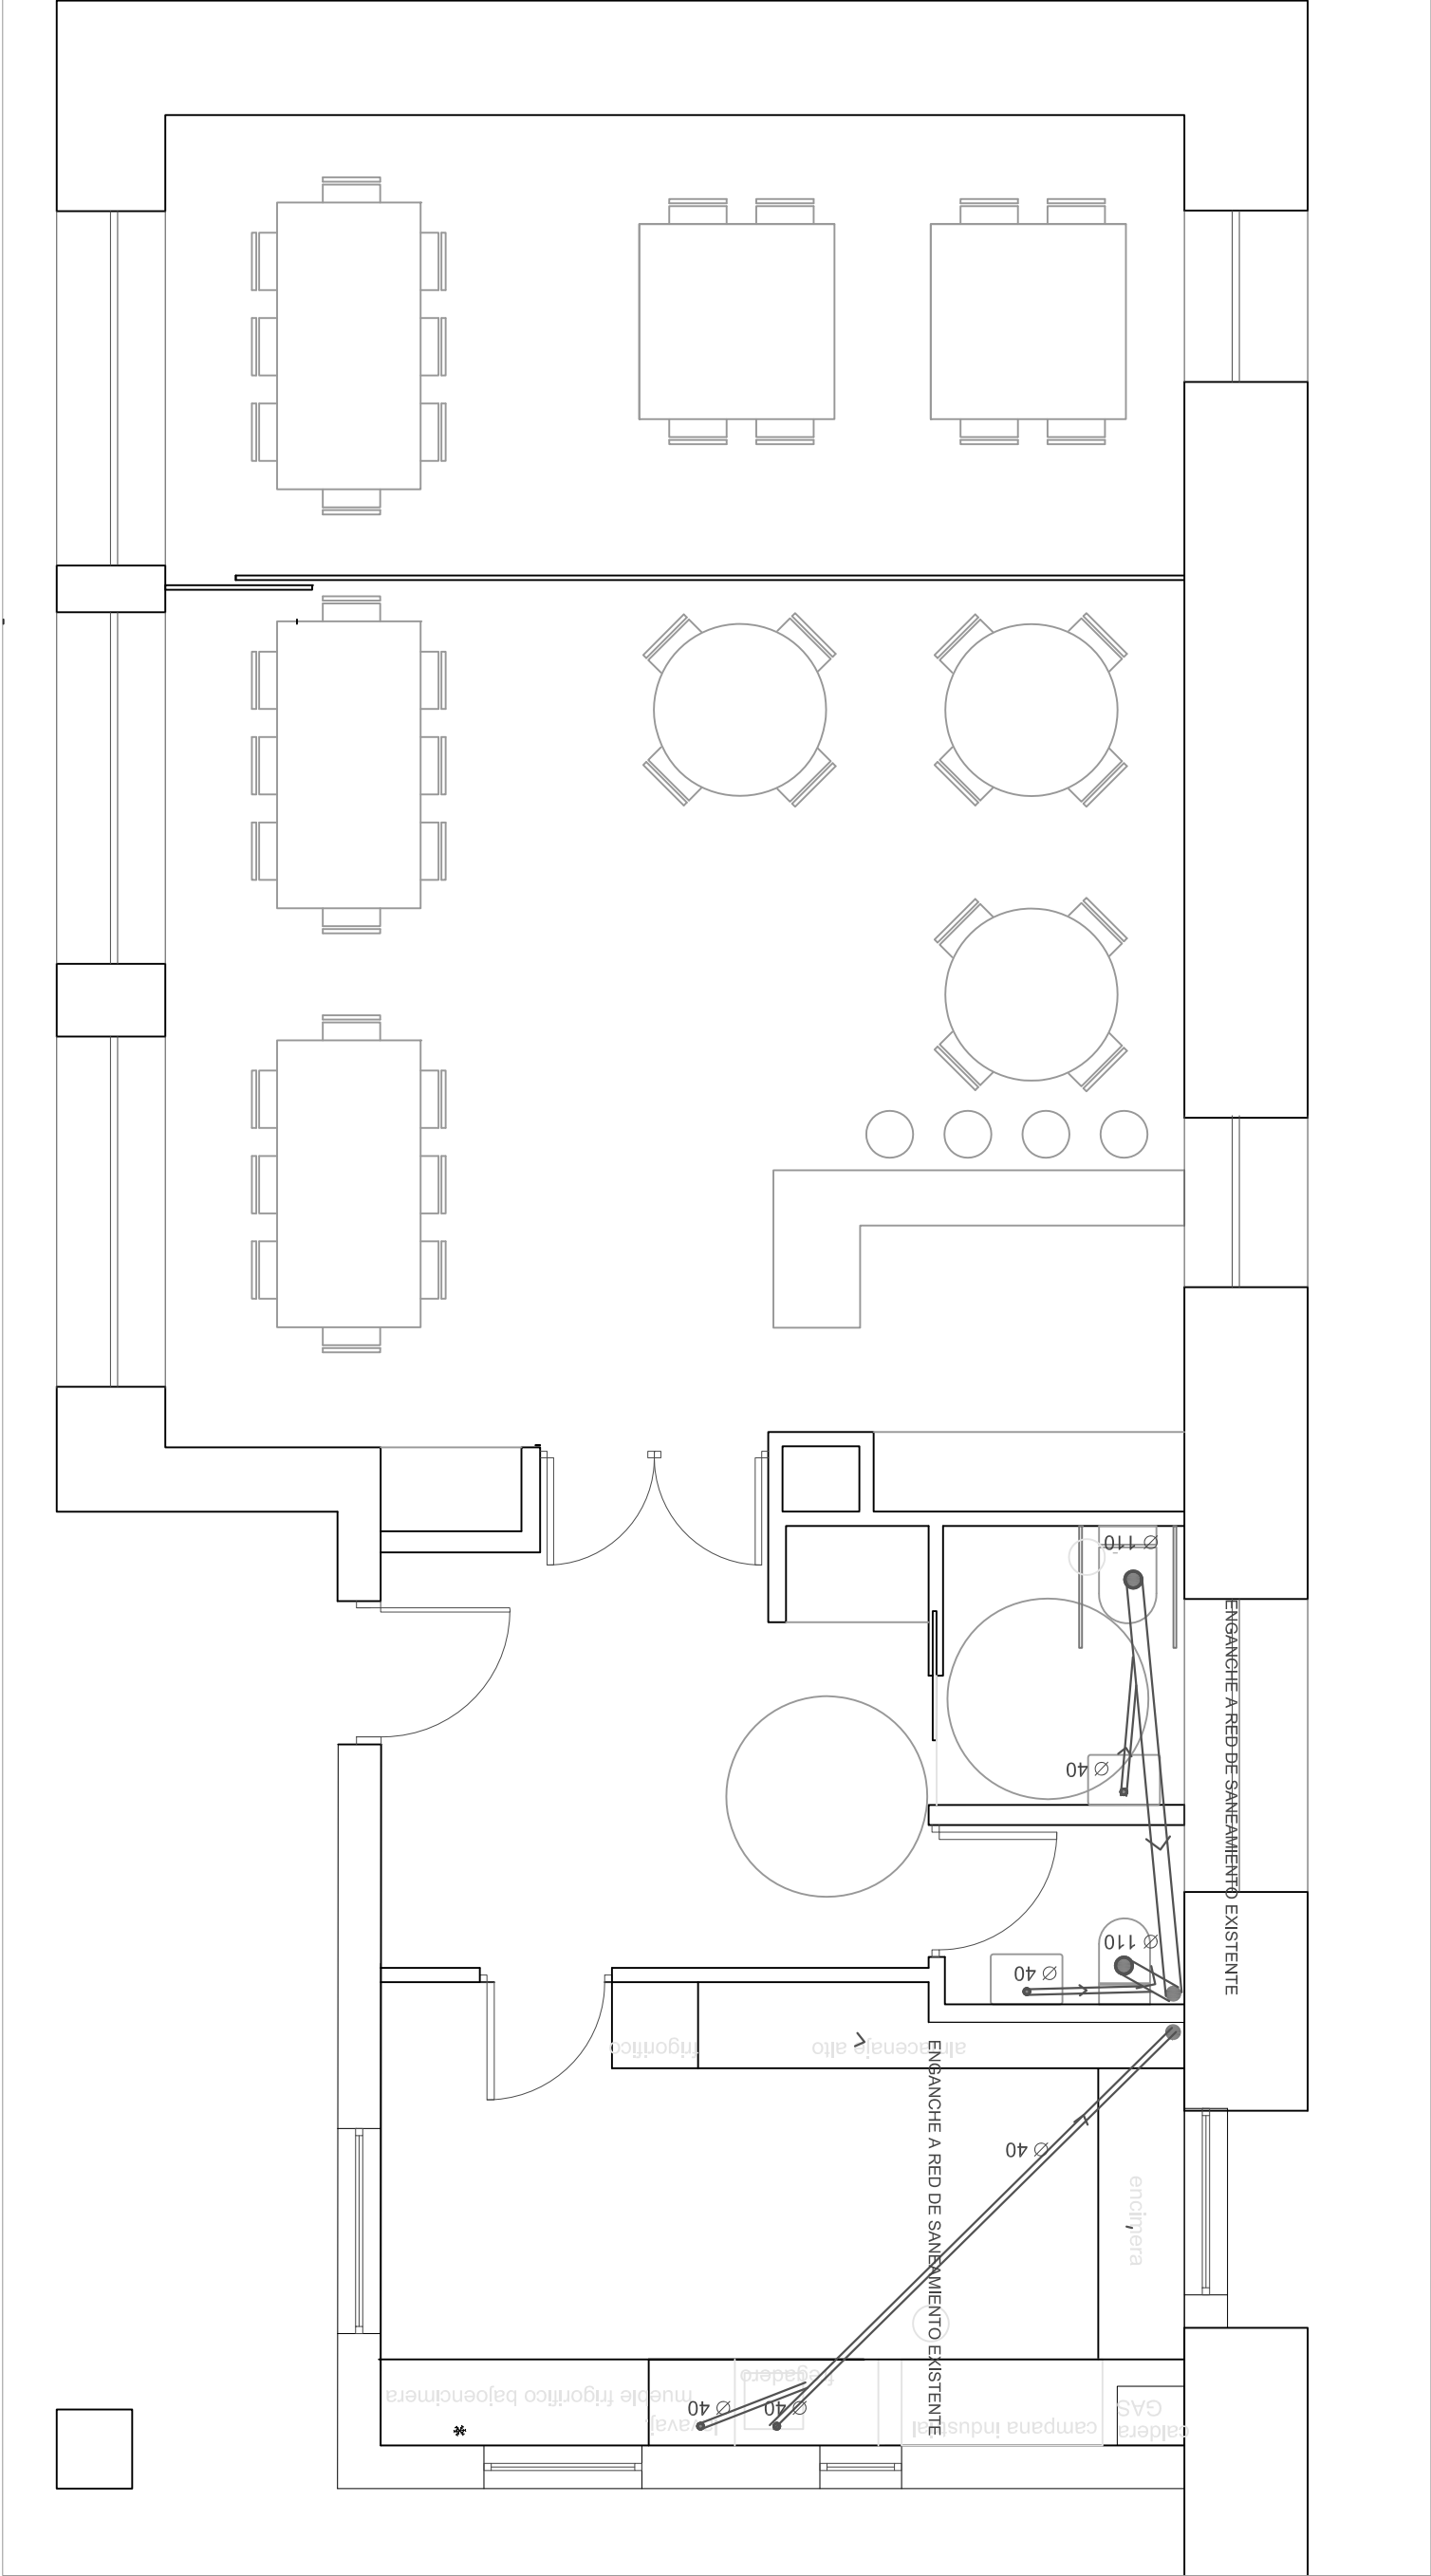

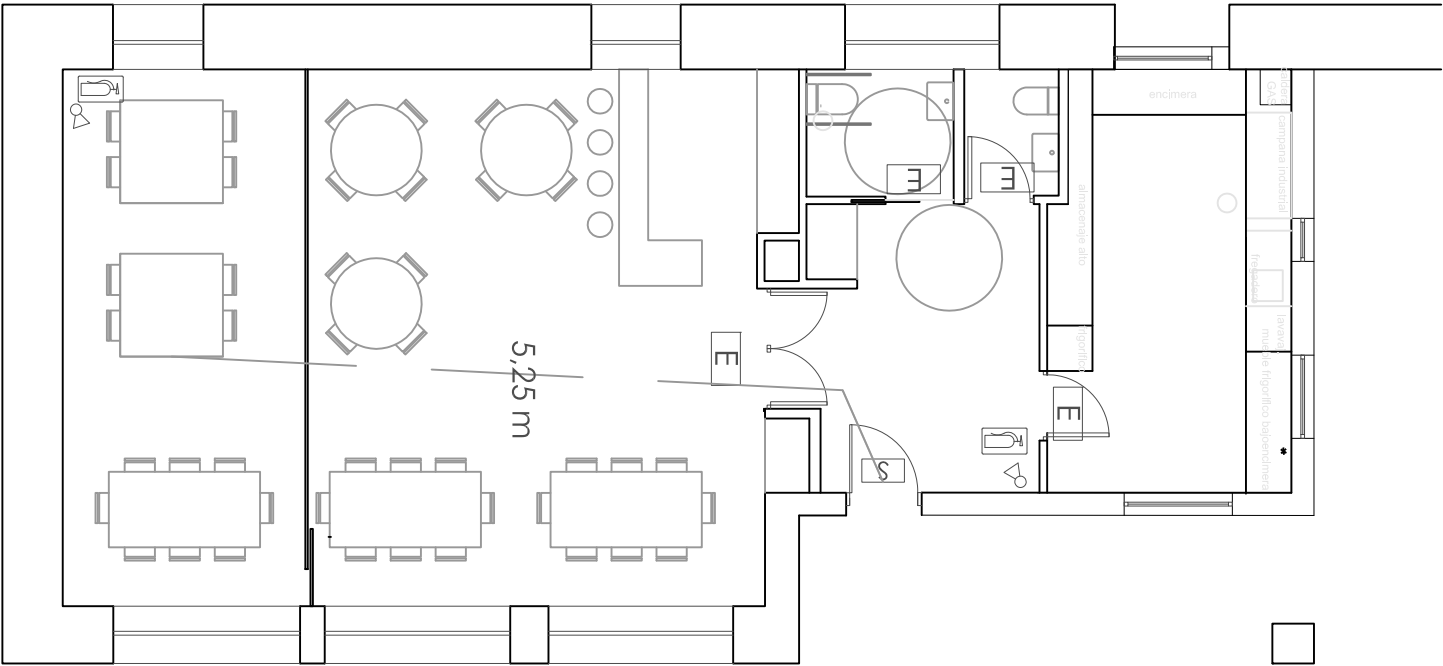

SEGURIDAD EN CASO DE INCENDIOS

-  EXTINTOR POLVO POLIVALENTE. EFICACIA 21/A-113B. 6Kg
-  RECORRIDO DE EVACUACION
-  CARTEL FOTOLUMINISCENTE EXTINTOR TAMAÑO A4
-  LUMINARIAS DE EMERGENCIA

Plaza del Renacimiento 1, 2ºD

01004 - Vitoria-Gasteiz

Teléfono - 679494100

martaliberal@hotmail.com

Marta Liberal Malaina

arquitecto

Reforma Centro Social
Arroyabe

INCENDIOS

S.I.

E 1:100

Sept 2024