


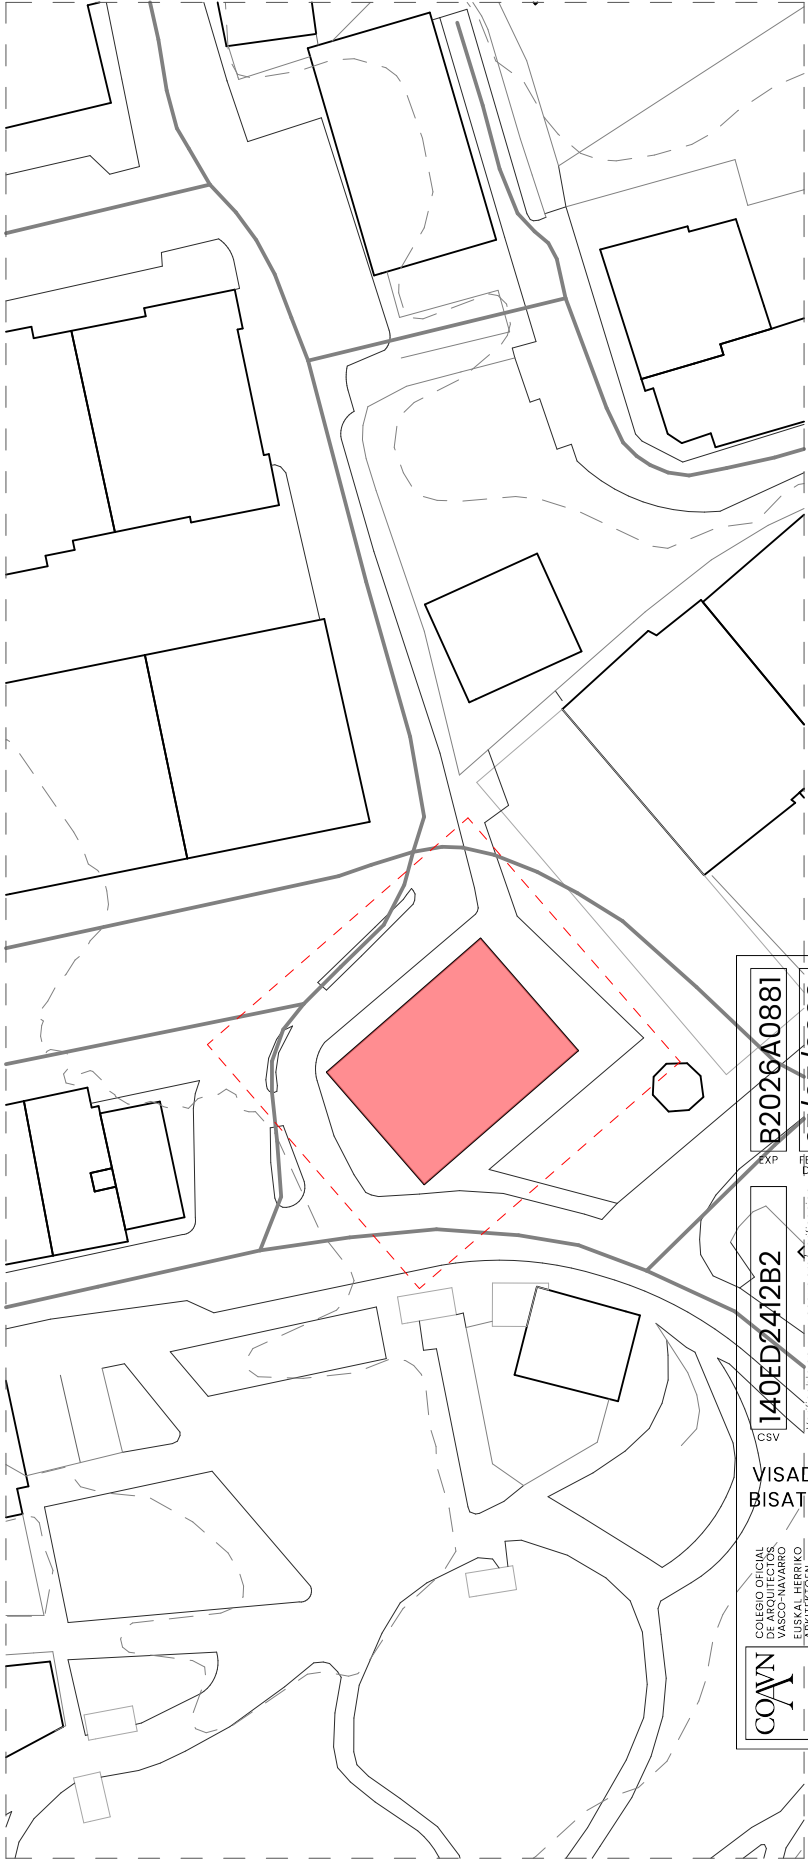

COAVN

COLEGIO OFICIAL
VASCO-NAVARRO
EUSKAL HERRIKO
ARQUITECTURAKO
ELIZABETZA

140ED2412B2

CSV

B2026A0881

EXP

27/05/2026

FECHA
DATA


VERIFICACIÓN

Verificado en www.coavn.org/verificacion
www.coavn.org/verificacion e www.coavn.org/verificacion

VISADO

BISATUA

BEKANA

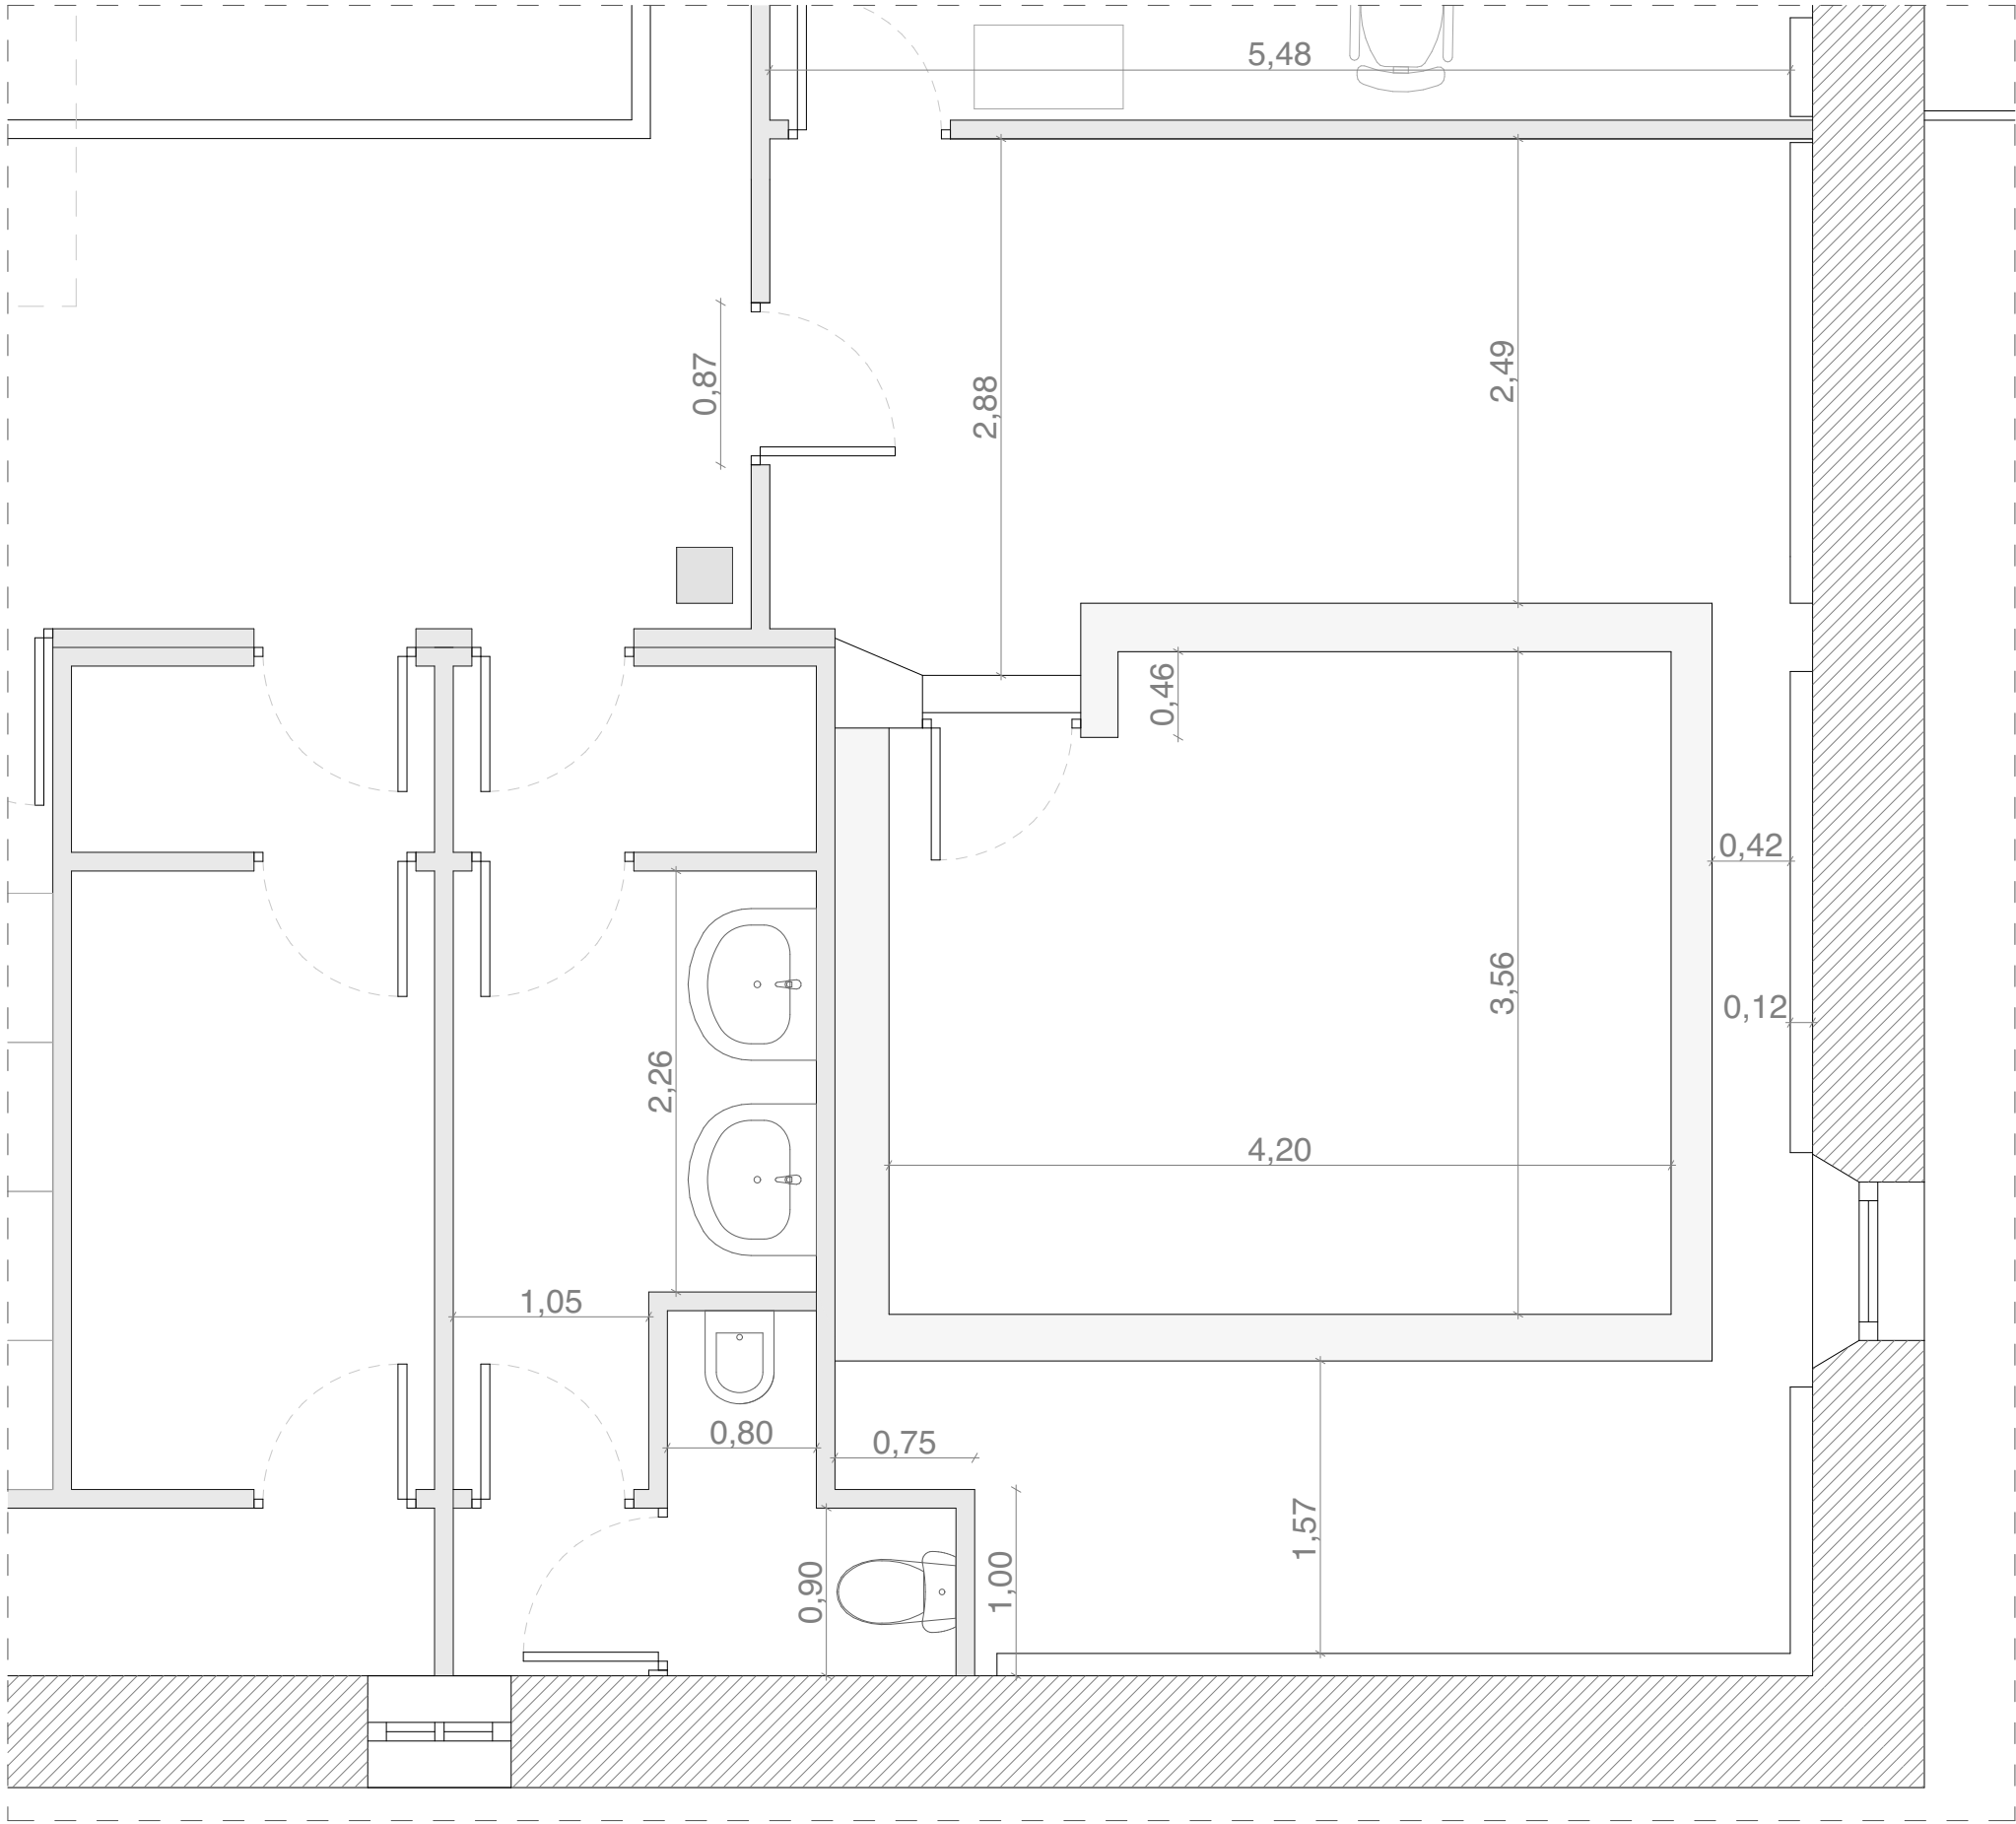

COAVN

COLEGIO OFICIAL
VASCO-NAVARRO
EUSKAL HERRIKO
ARKITEKTURAREN
ELKARTEA

BEKANA

140ED2412B2

EXP

FECHA
DATA

B2026A0881

EXP

FECHA
DATA


27/05/2026

EXP

FECHA
DATA

VISADO
BISATUA

Verificable en www.coavn.org/verificacion
www.coavn.org/verificacion

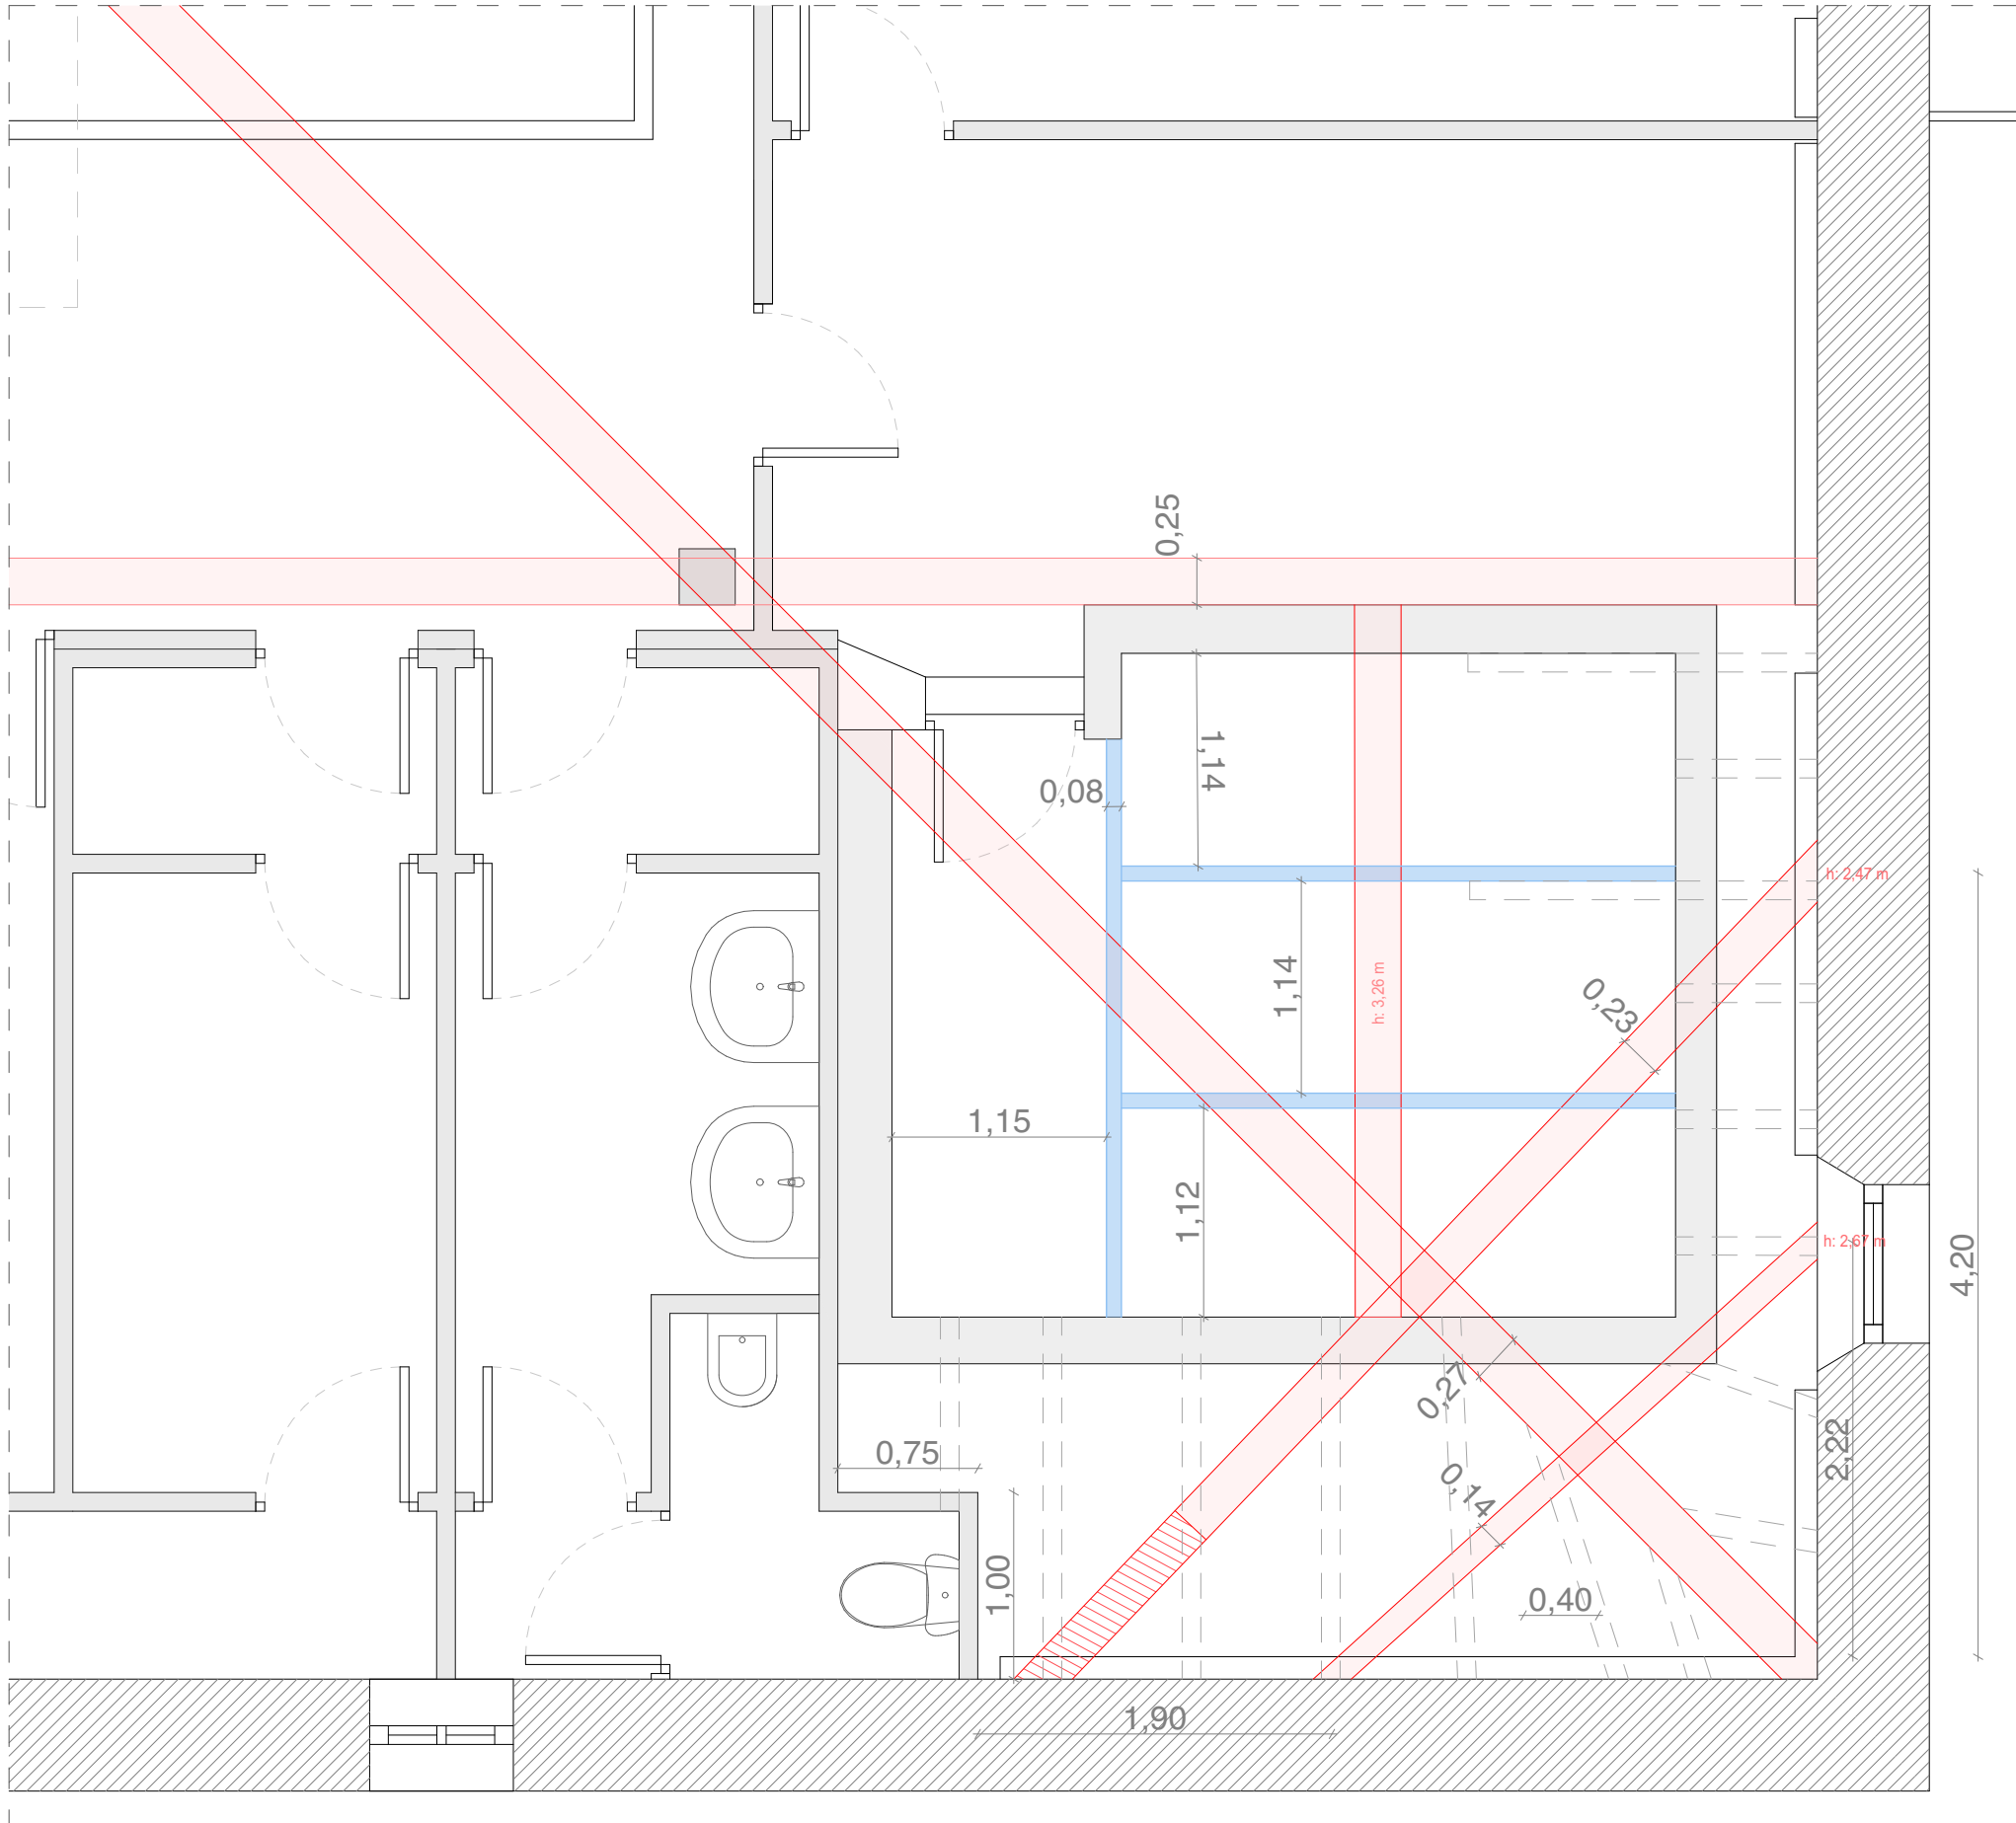

LEYENDA

- Vigas principales
- Solivas
- Tabica

COAVN

COLEGIO OFICIAL
VASCO-NAVARRO
EUSKAL HERRIKO
ARKITEKTURAREN
ELKARTEA

140ED2412B2

CSV

B2026A0881

EXP


27/05/2026

FECHA
DATA

VISADO
BISATUA

Verificable en www.coavn.org/verificacion
www.coavn.org/verificacion egiaztatzen

BEKANA

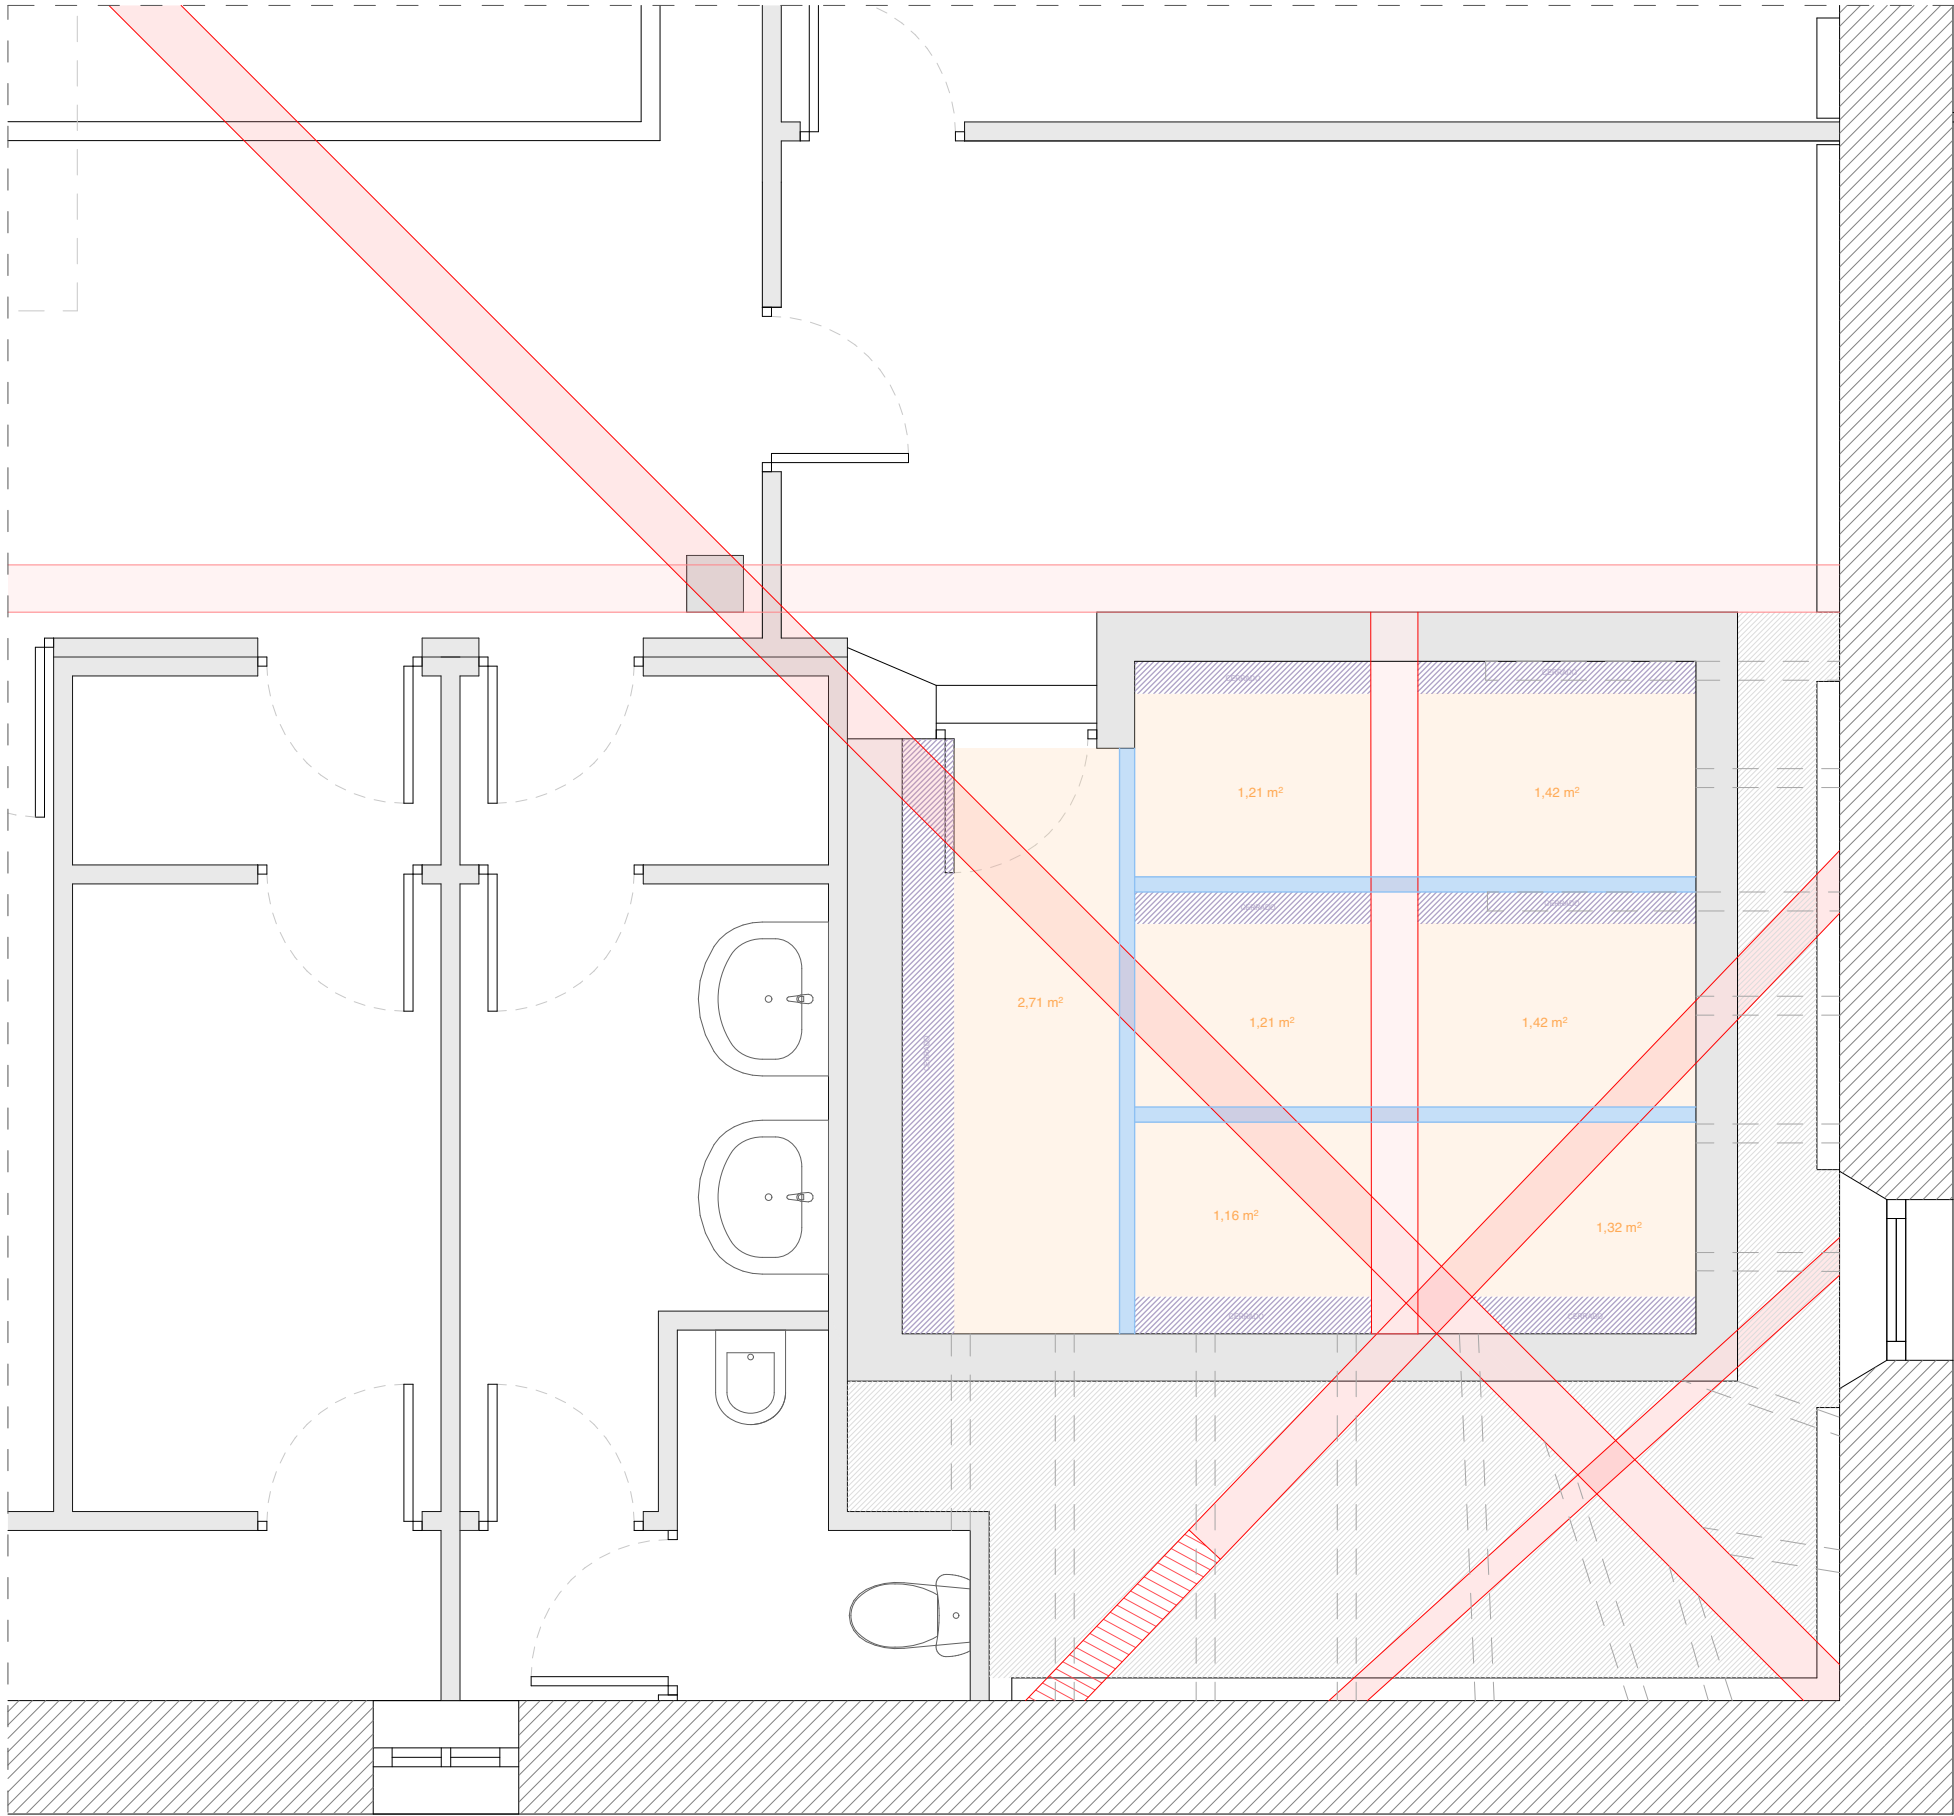

LEYENDA

- Huecos en la cubierta existentes
- Cubierta existente
- Superficie cerrada por lamas
- Vigas principales
- Solivas
- Tabica

B2026A0881
EXP
FECHA
DATA

140ED2412B2
CSV
Verificable en www.coavn.org/verificacion
www.coavn.org/verificacion

VISADO
BISATUA

COAVN
COLEGIO OFICIAL
VASCOS-NAVARRA
EUSKAL HERRIKO
OINARRIZKO
ARKITEKTURA
BIZKAIA

ark
itektura

ARRIARK SL
gran vía 63bis, 2º 3
48011 bilbo

arquitecto proiektugilea :: el arquitecto

iker arana arri :: COAVN 3625

eragilea :: promotor

kokapena :: emplazamiento

Galdakao

eskala :: escala

a3 :: 1:40

data :: fecha

2026ko martxoa:: marzo 2026

zk. :: exp.

p-1092

proiektuaren izenburua :: proyecto de

Galdakaoko udaleko oinarritzko proiektua

Proyecto básico ayuntamiento de Galdakao

planoaren izenburua :: plano de

Estado actual


Segunda planta cubierta huecos existentes

plano zk. :: plano n.

ea03


1.11

versión :: bertsioa


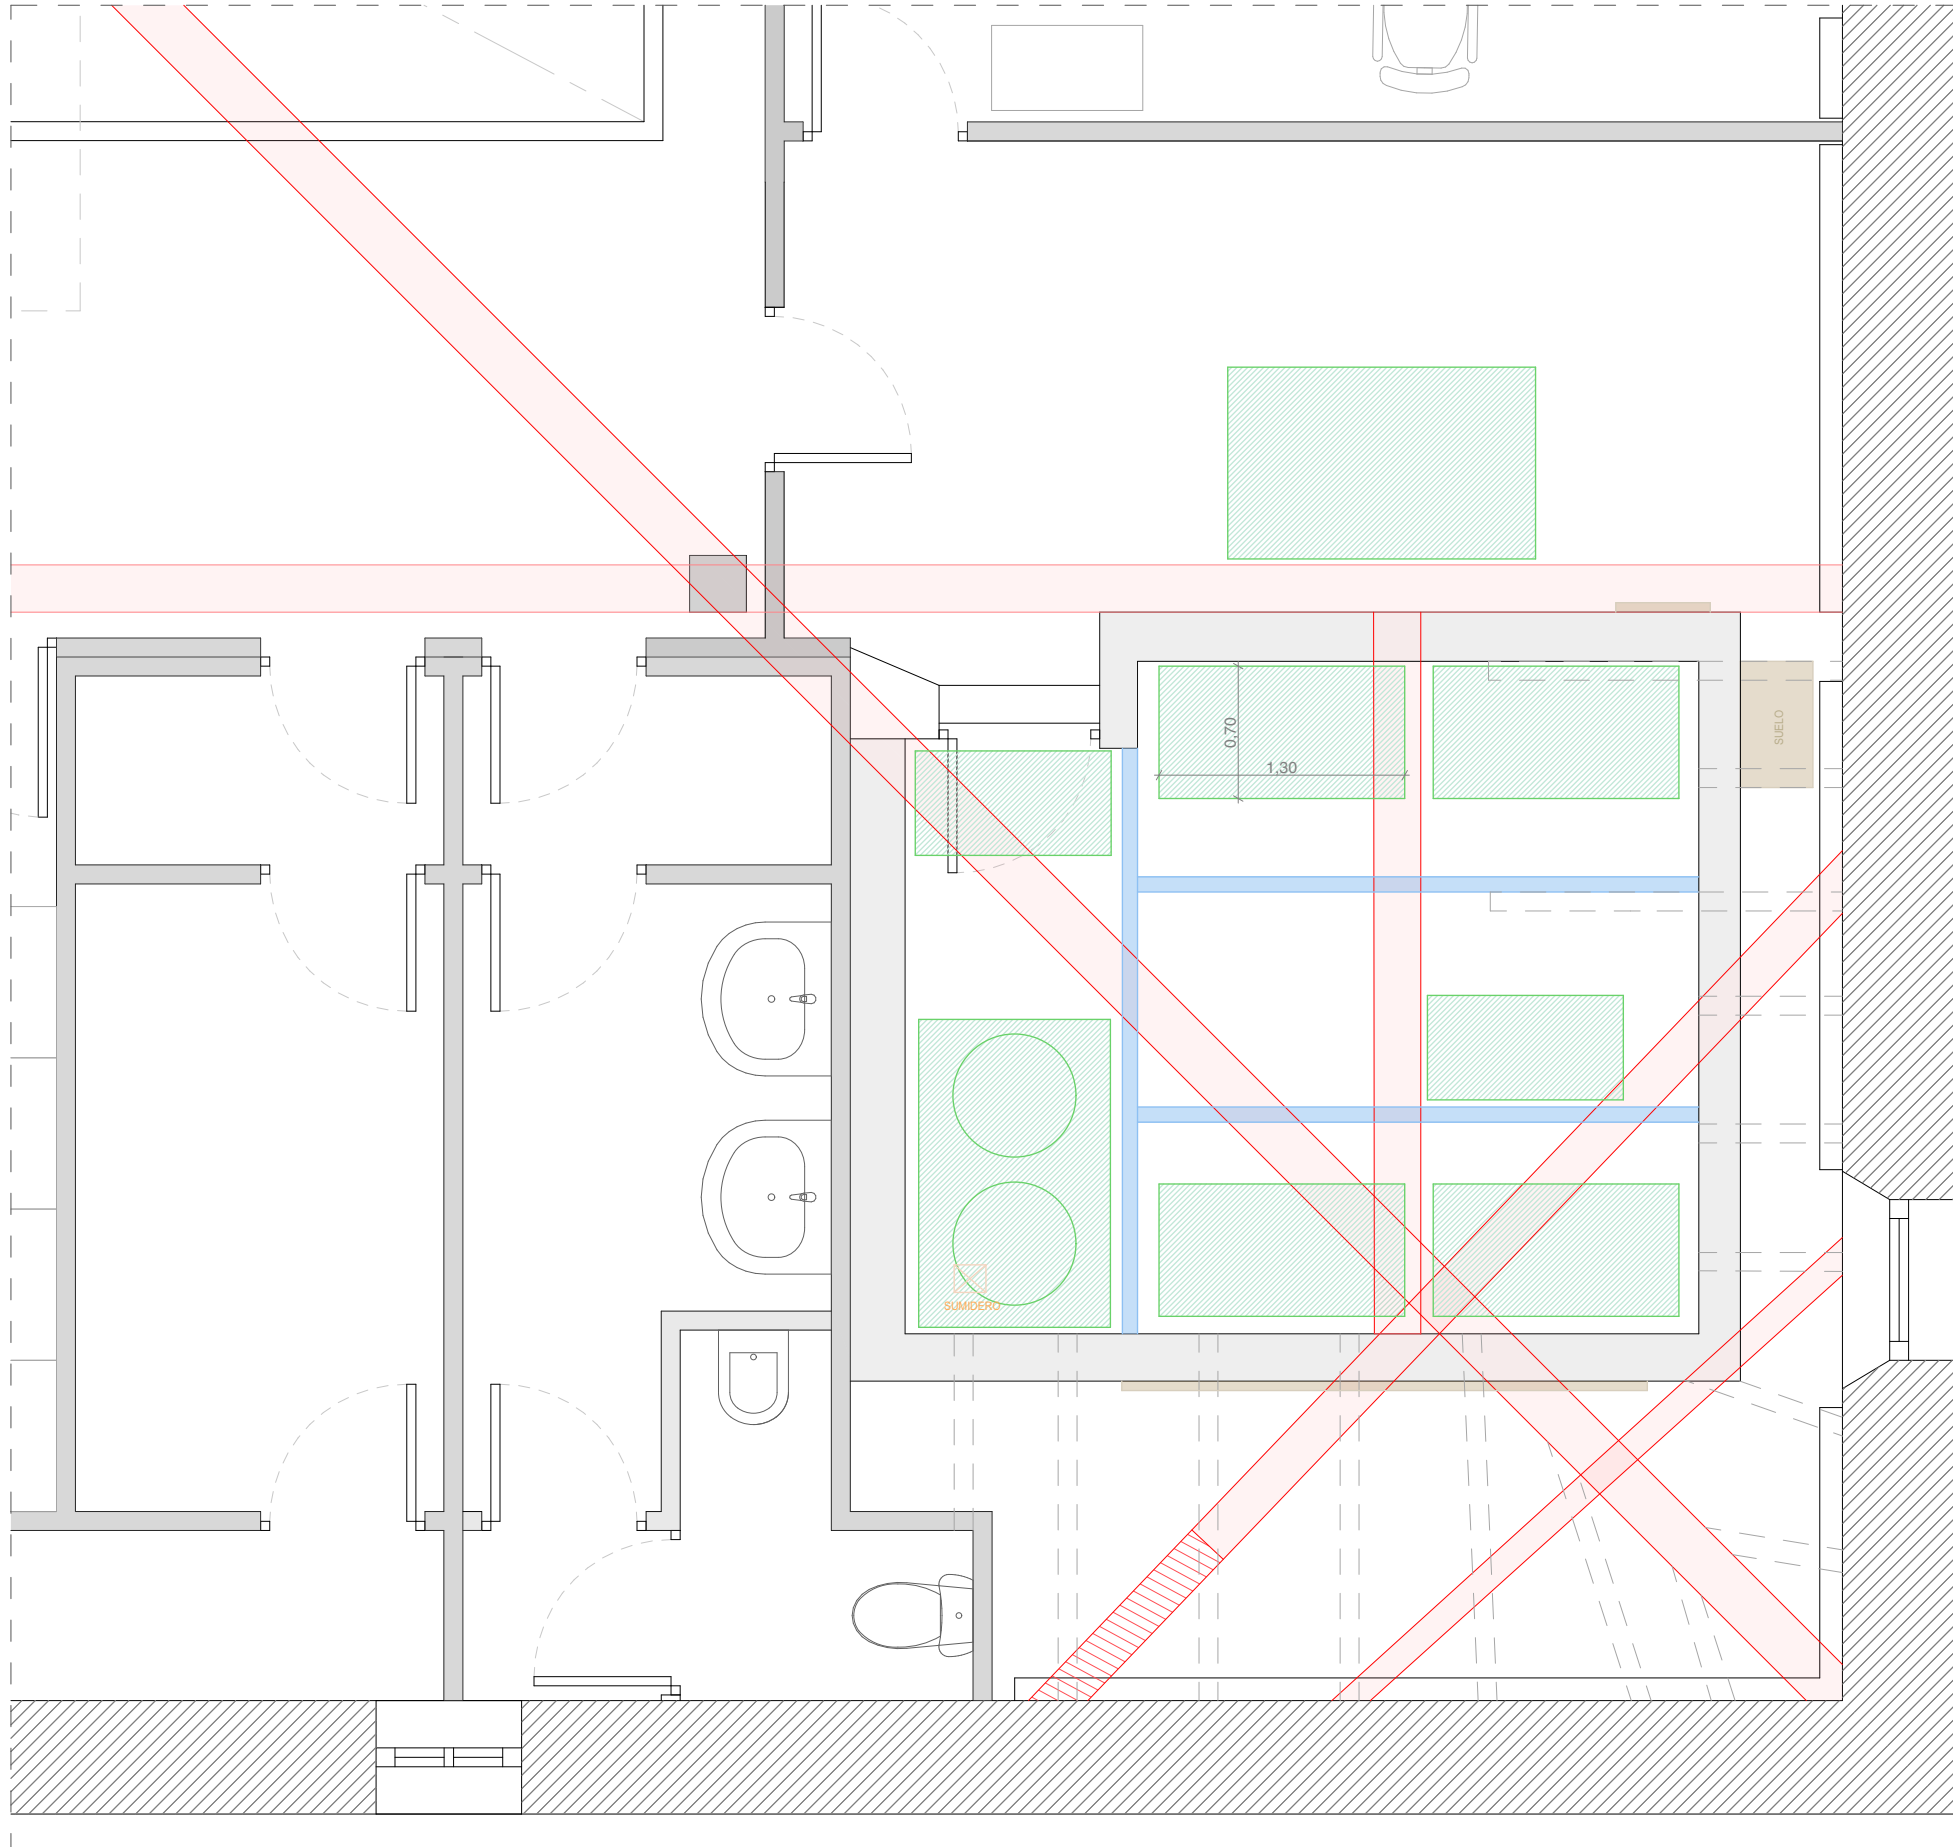


LEYENDA

- Vigas principales
- Solivas
- Tabica
- Maquinaria de instalaciones existente
- Tubos de las instalaciones existentes

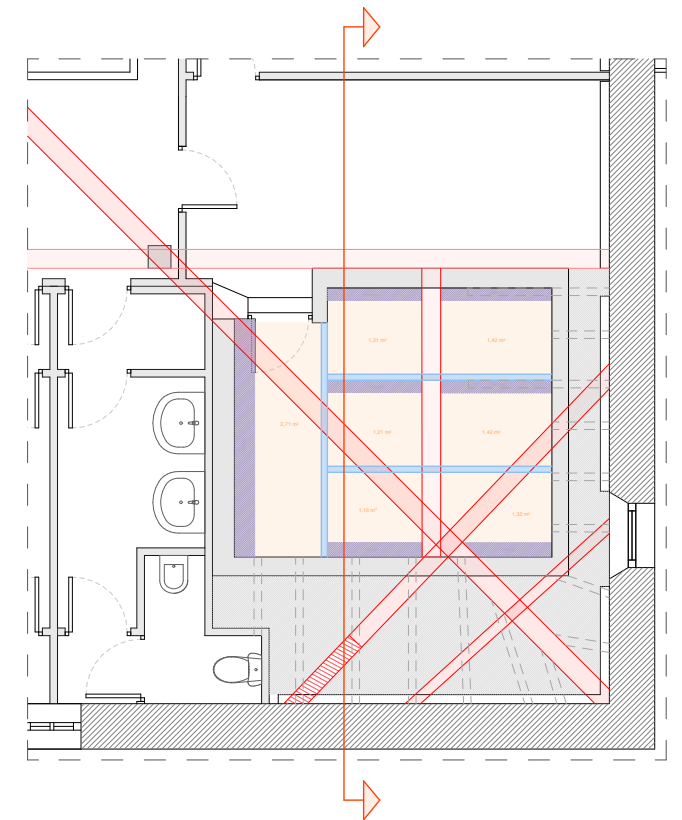

30

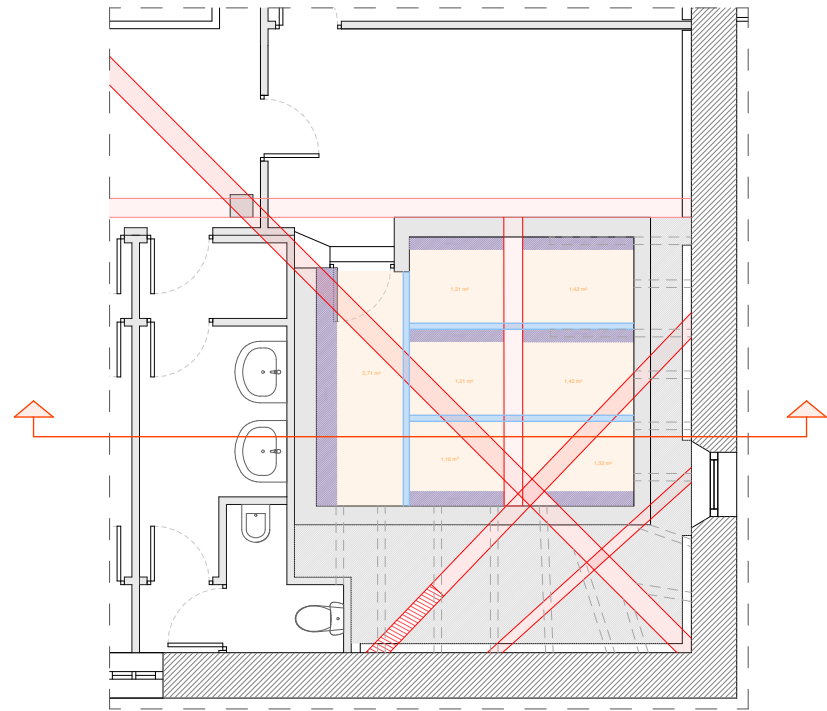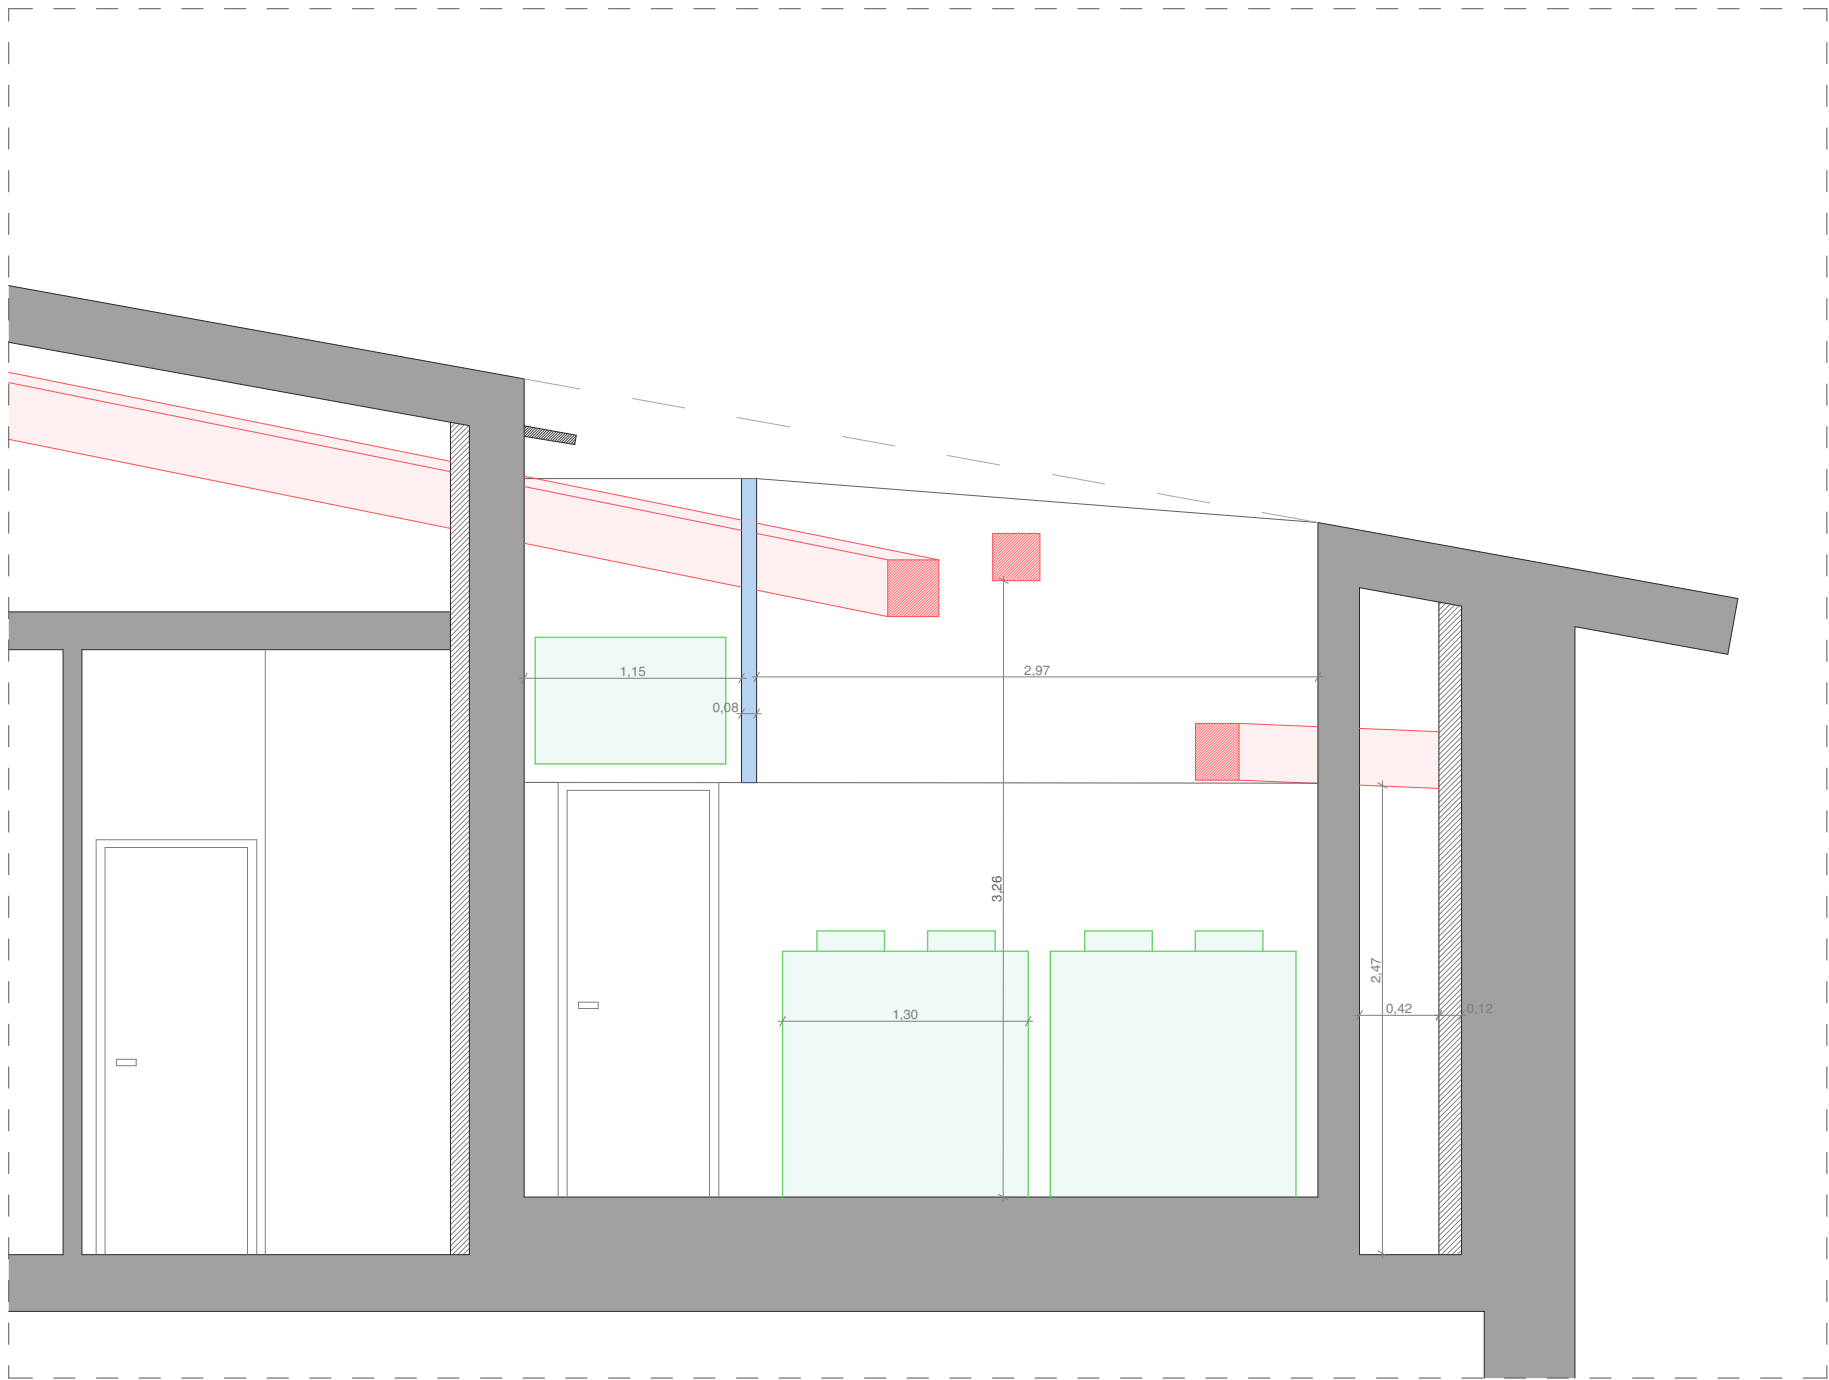

COAVN

COLLEGO OFICIAL
VASCOS-NAVARRRO
EUSKAL HERRIKO
ARKITEKTURA
BIZKAI

140ED2412B2

CSV

B2026A0881


EXP

27/05/2026

FECHA
DATA

Verificable en www.coavn.org/verificacion
www.coavn.org/verificacion egiaztzerria

VISADO
BISATUA

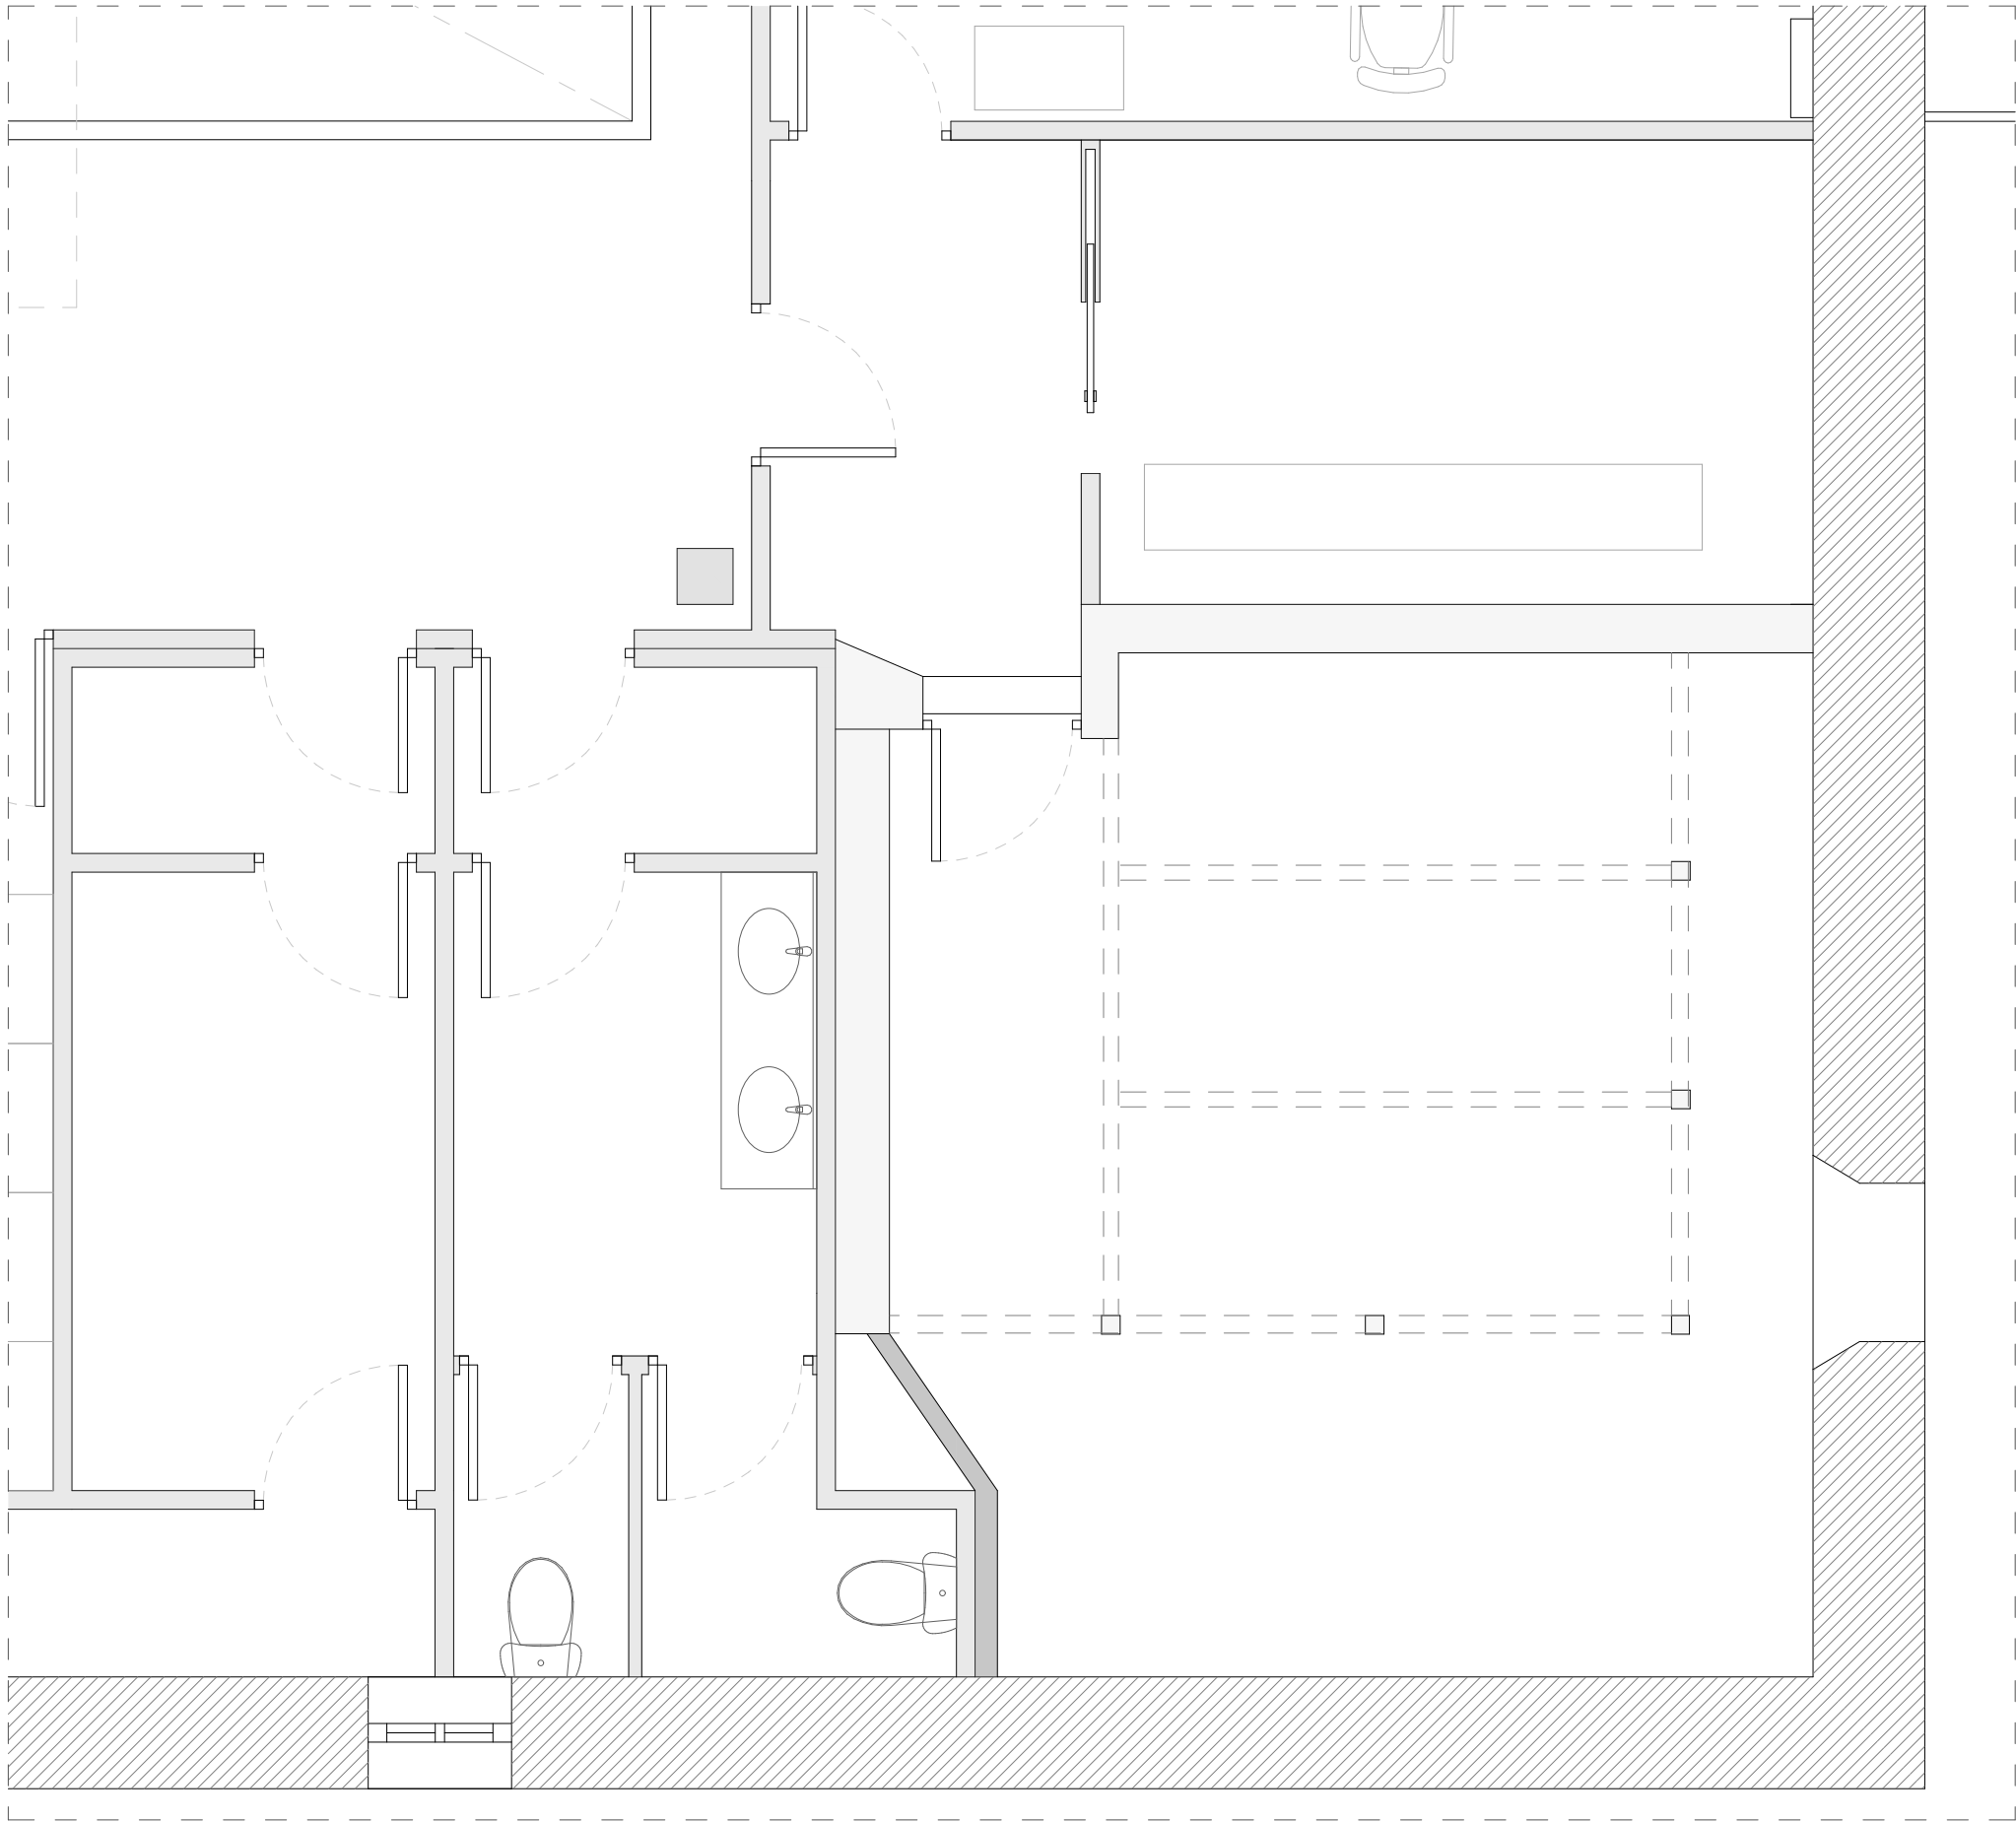

COAVN

COLEGIO OFICIAL
VASCO-NAVARRO
EUSKAL HERRIKO
ARKITEKTURA
ELIZKUNGA OFIZIALA
BIKAKA

140ED2412B2

CSV

Verificable en www.coavn.org/verificacion
www.coavn.org/verificacion egiaztatzen

B2026A0881


EXP

27/05/2026

FECHA
DATA

VISADO
BISATUA



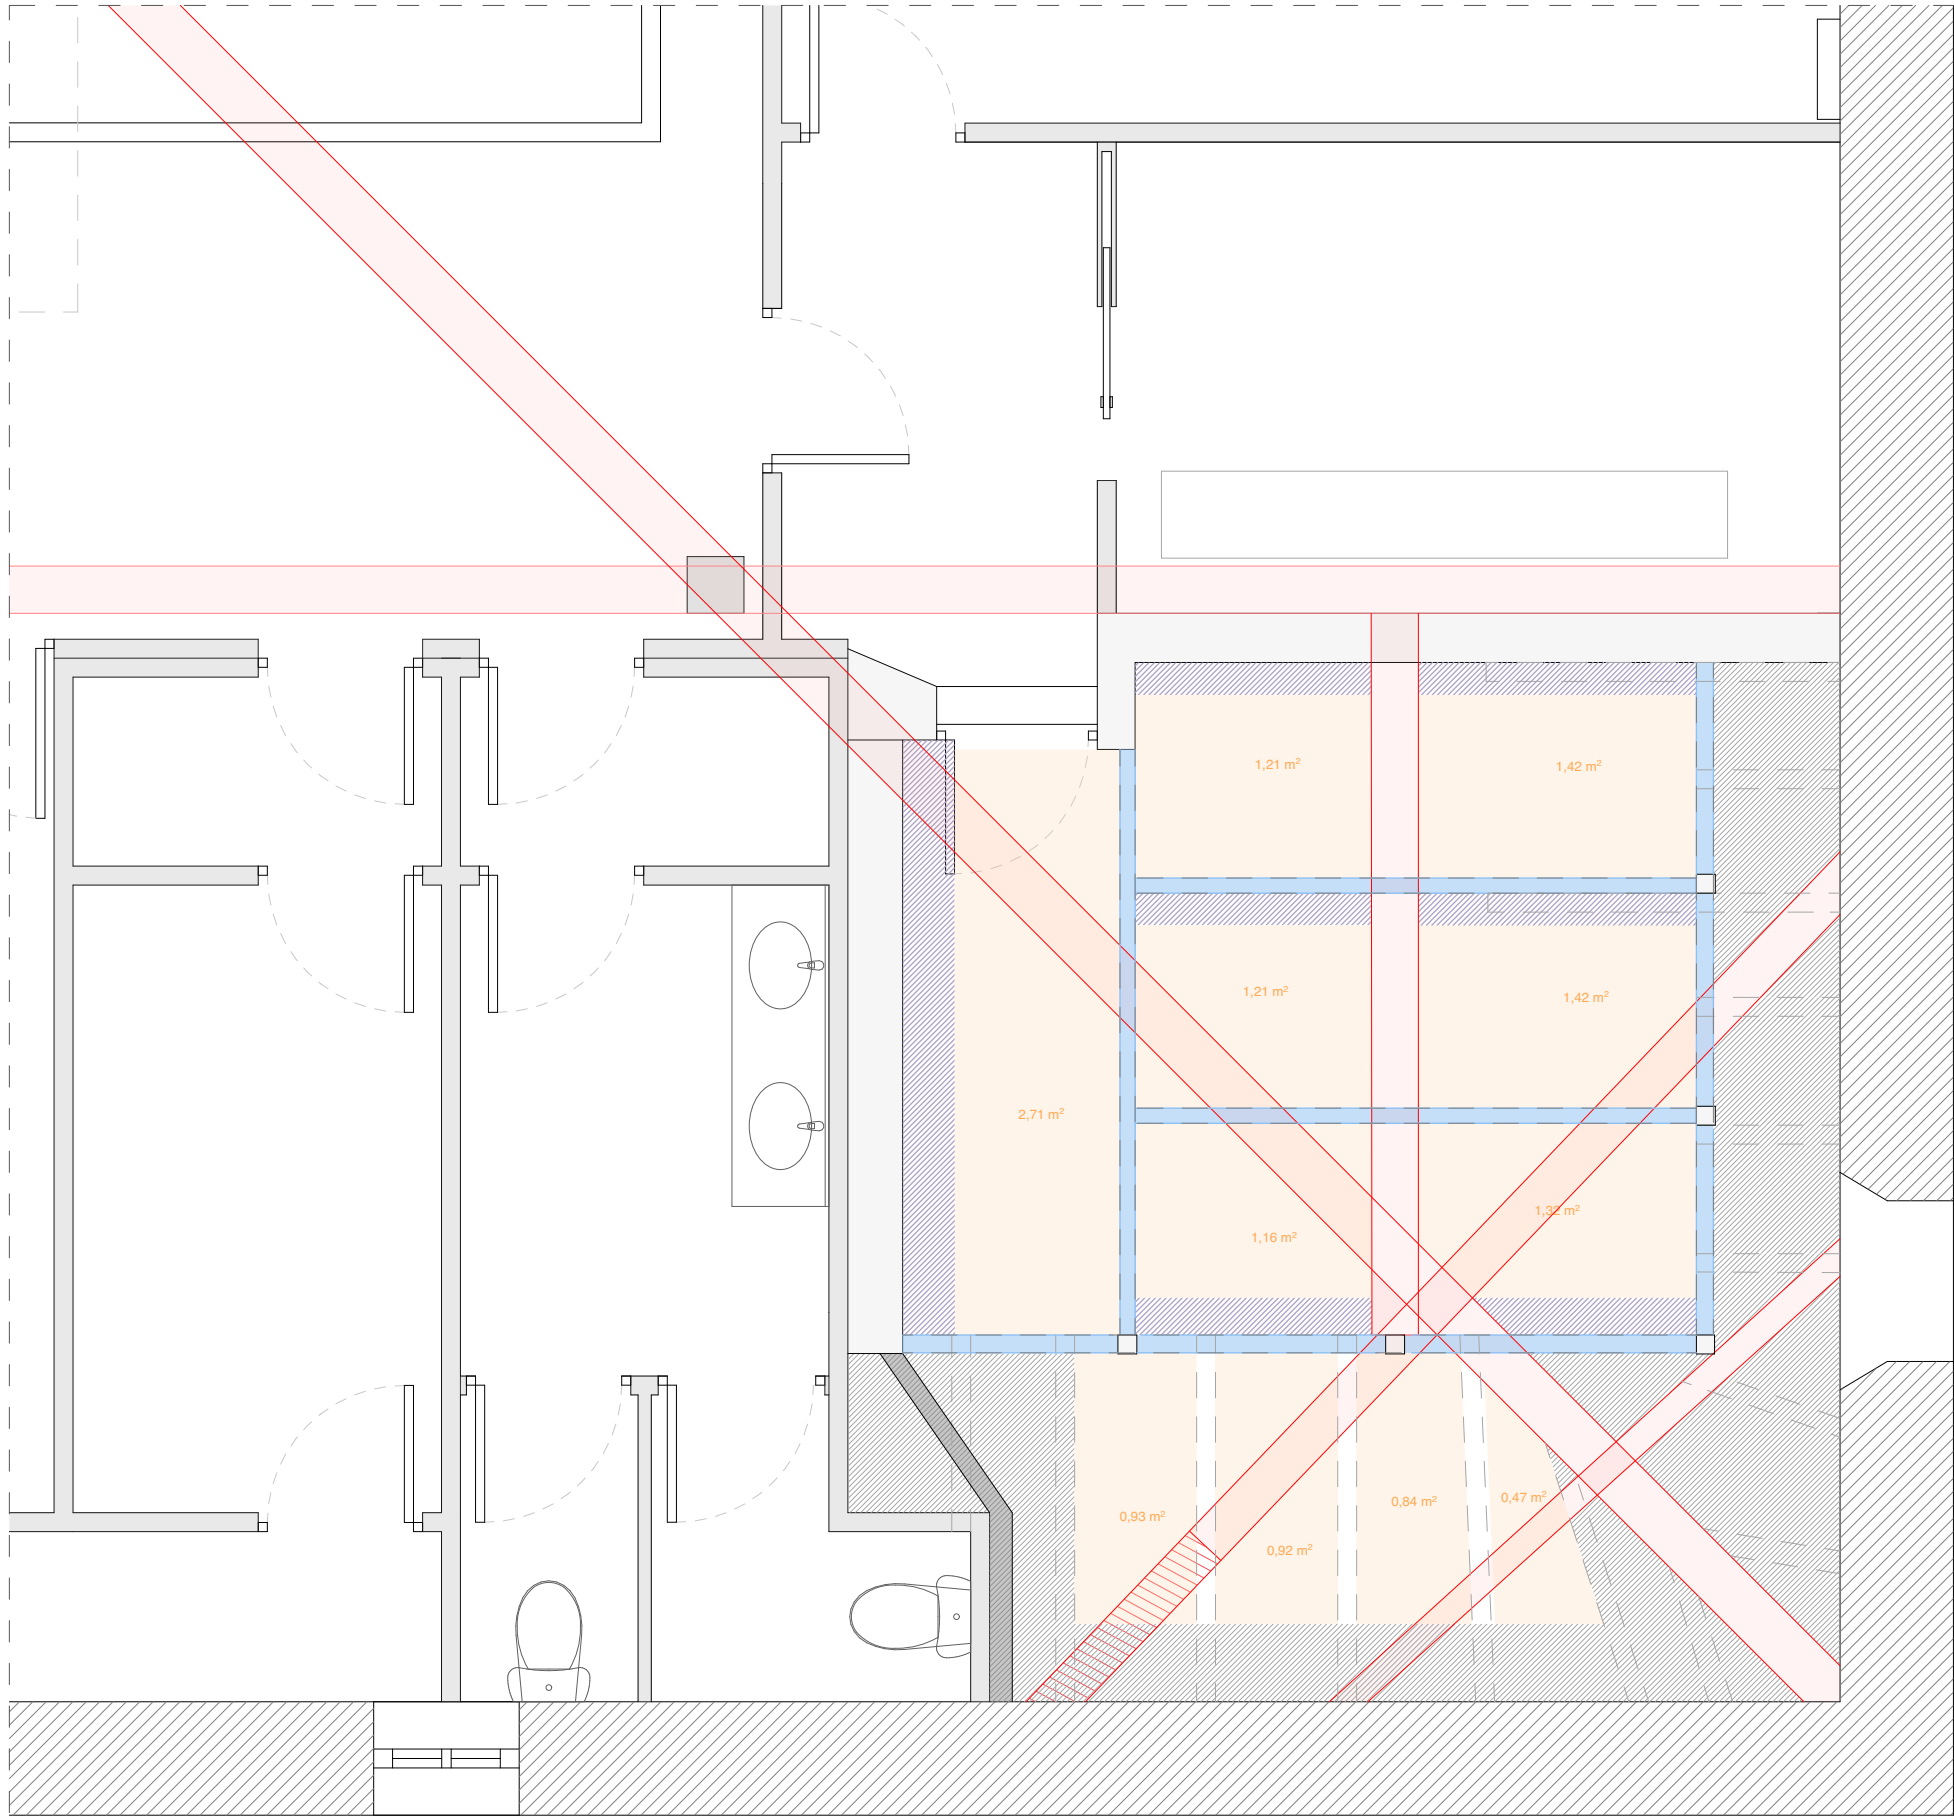

LEYENDA

- Huecos en la cubierta existentes/nuevos
- Cubierta existente
- Superficie cerrada por lamas
- Vigas principales
- Solivas
- Tabica

COAVN

COLEGIO OFICIAL
VASCO-NAVARRO
EUSKAL HERRIKO
ARQUITECTO ON
BILBO-DEUTZA
BEKANA

140ED2412B2

CSV


B2026A0881

EXP

27/05/2026

FECHA
DATA

VISADO
BISATUA

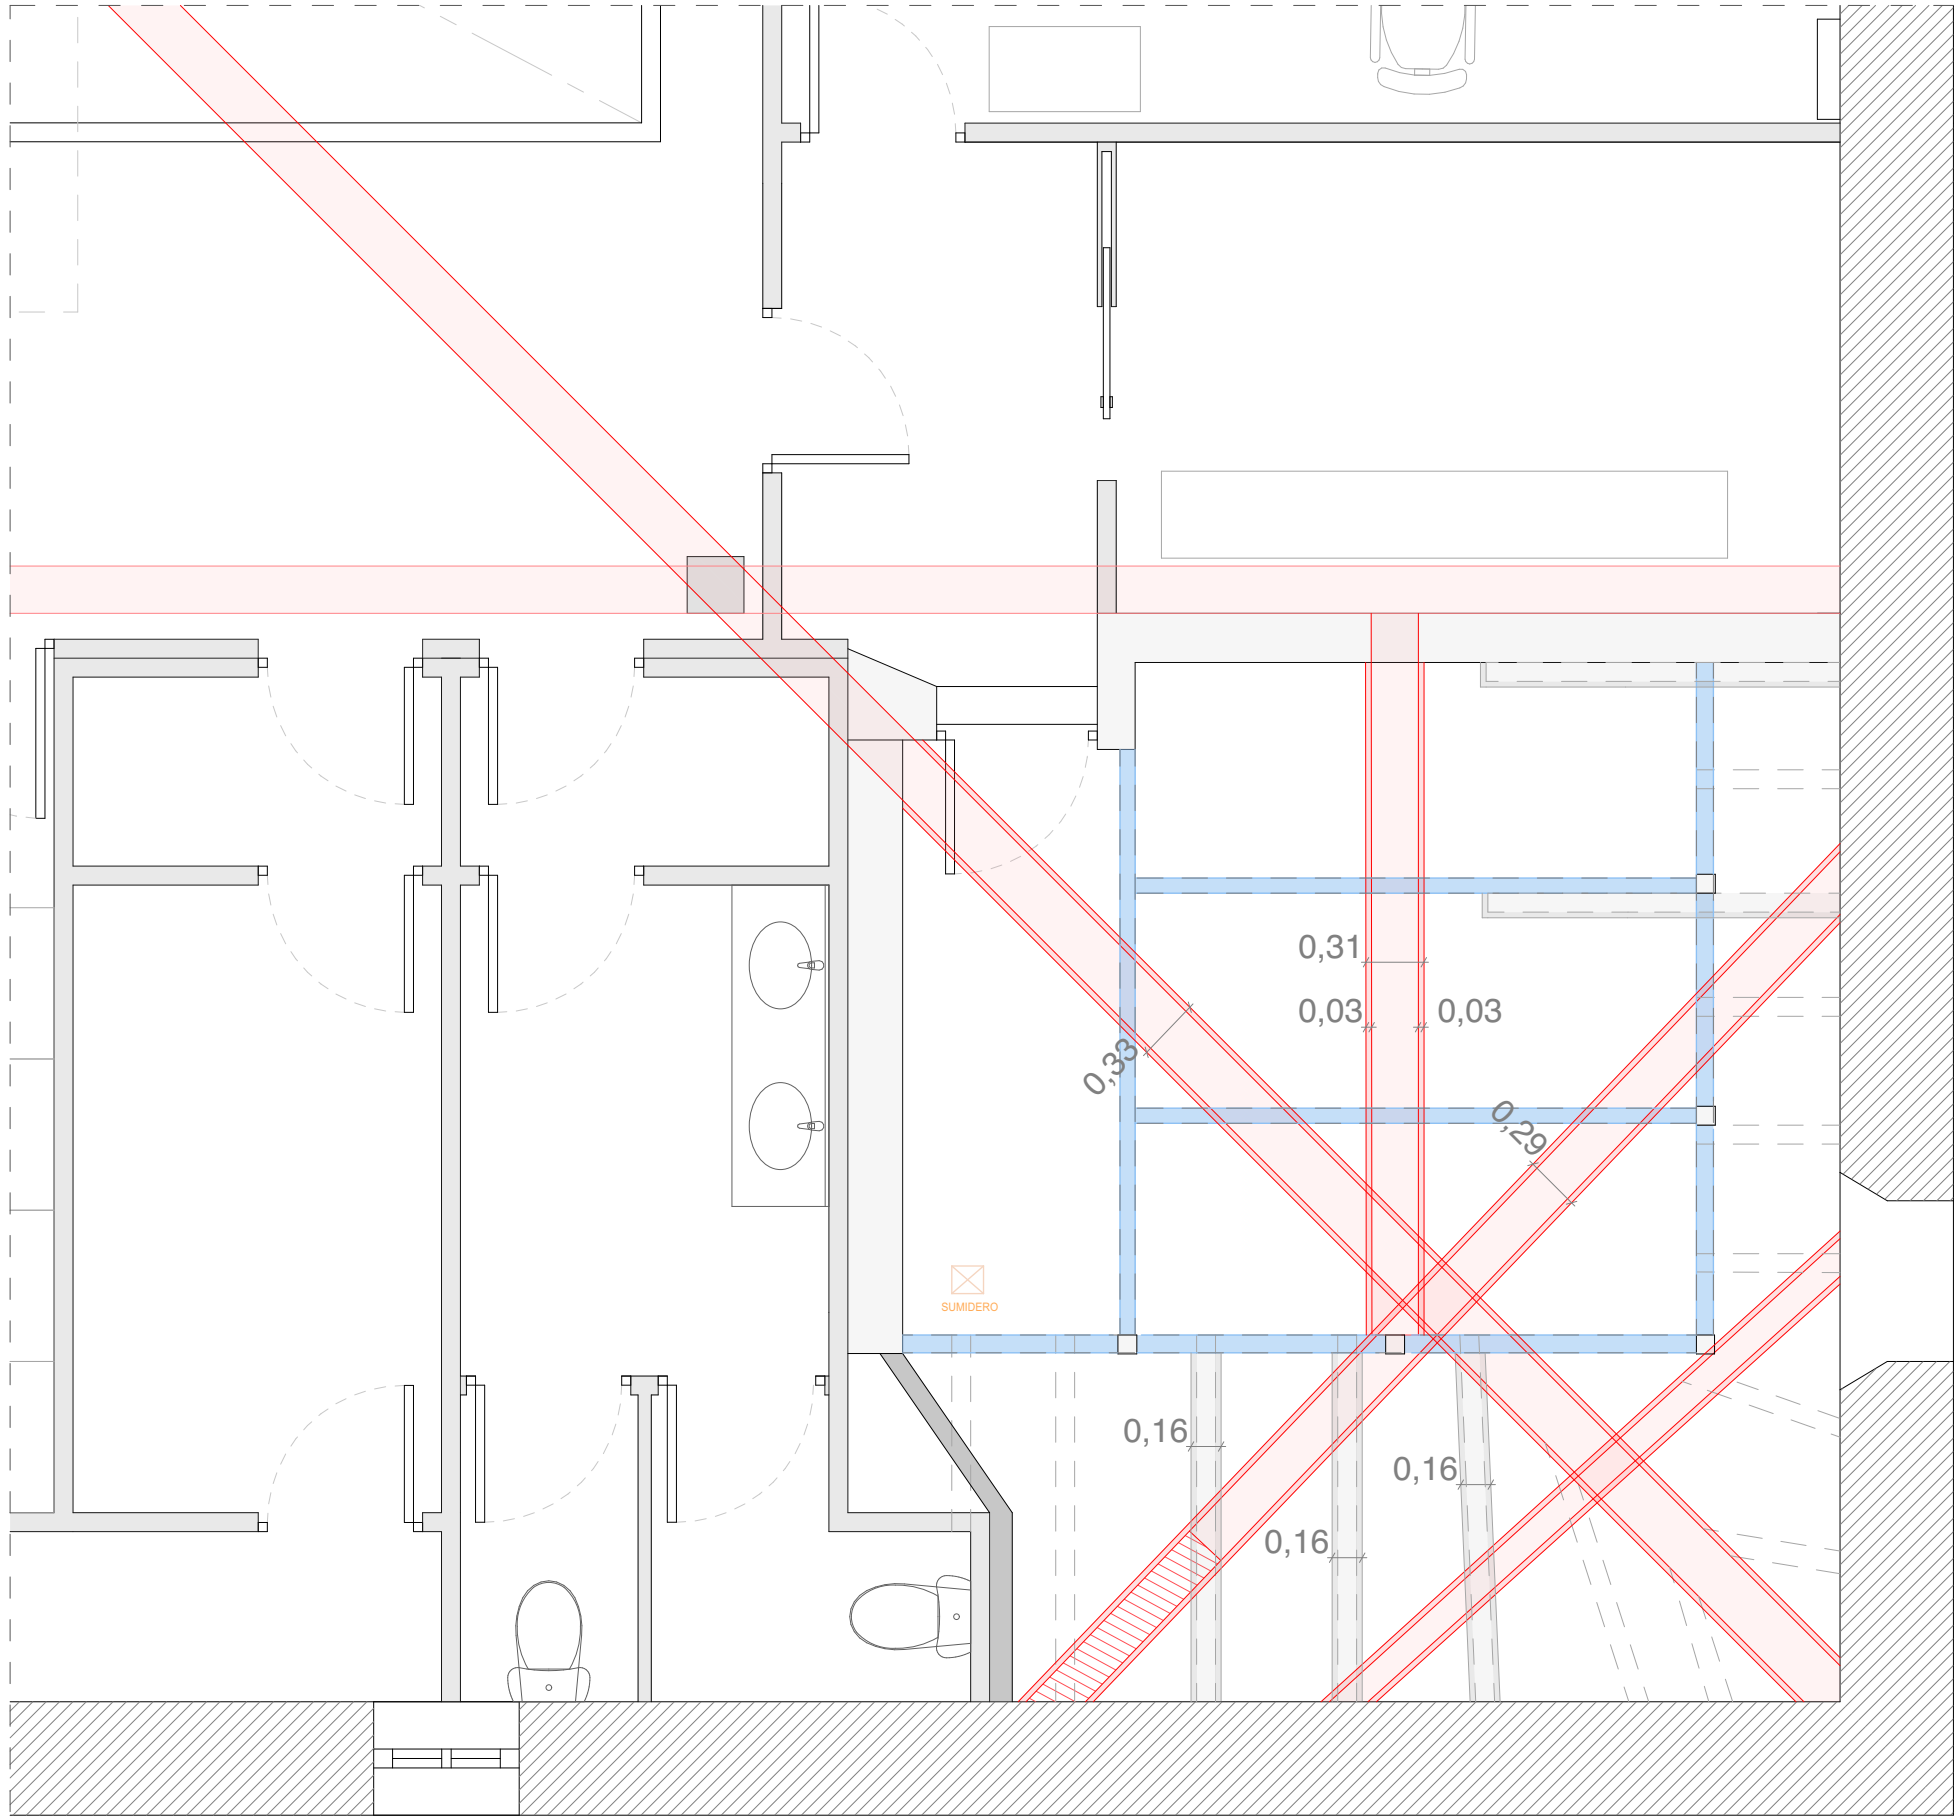

LEYENDA

- Huecos en la cubierta existentes/nuevos
- Revestimiento con placas FOC
- Revestimiento con placas FOC
- Vigas principales
- Solivas
- Tabica

B2026A0881
EXP
FECHA
DATA

140ED2412B2
CSV
Verificable en www.coavn.org/verificacion
www.coavn.org/verificacion egiaztatzen

VISADO
BISATUA

COAVN
COLEGIO OFICIAL
VASCOS-NAVARRA
EUSKAL HERRIKO
ARKITEKTURAREN
ELIZKUNGA OFIZIALA
BIZKAIA

ark
itektura

ARRIARK SL
gran vía 63bis, 2º 3
48011 bilbo

arquitecto proiektugilea :: el arquitecto

iker arana arri :: COAVN 3625

eragilea :: promotor

kokapena :: emplazamiento

Galdakao

eskala :: escala

a3 :: 1:40

data :: fecha

2026ko martxoa:: marzo 2026

zk. :: exp.

p-1092

proiektuaren izenburua :: proyecto de

Galdakaoko udaleko oinarritzko proiektua

Proyecto básico ayuntamiento de Galdakao

planoaren izenburua :: plano de

Arquitectura



plano zk. :: plano n.

arko4

1.11

versión :: bertsioa

Segunda planta estructura revestimiento

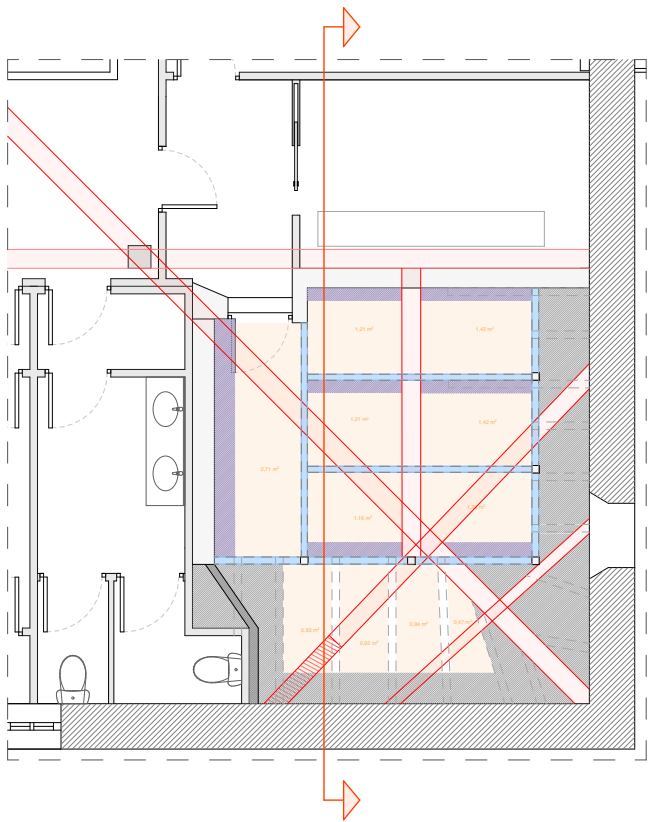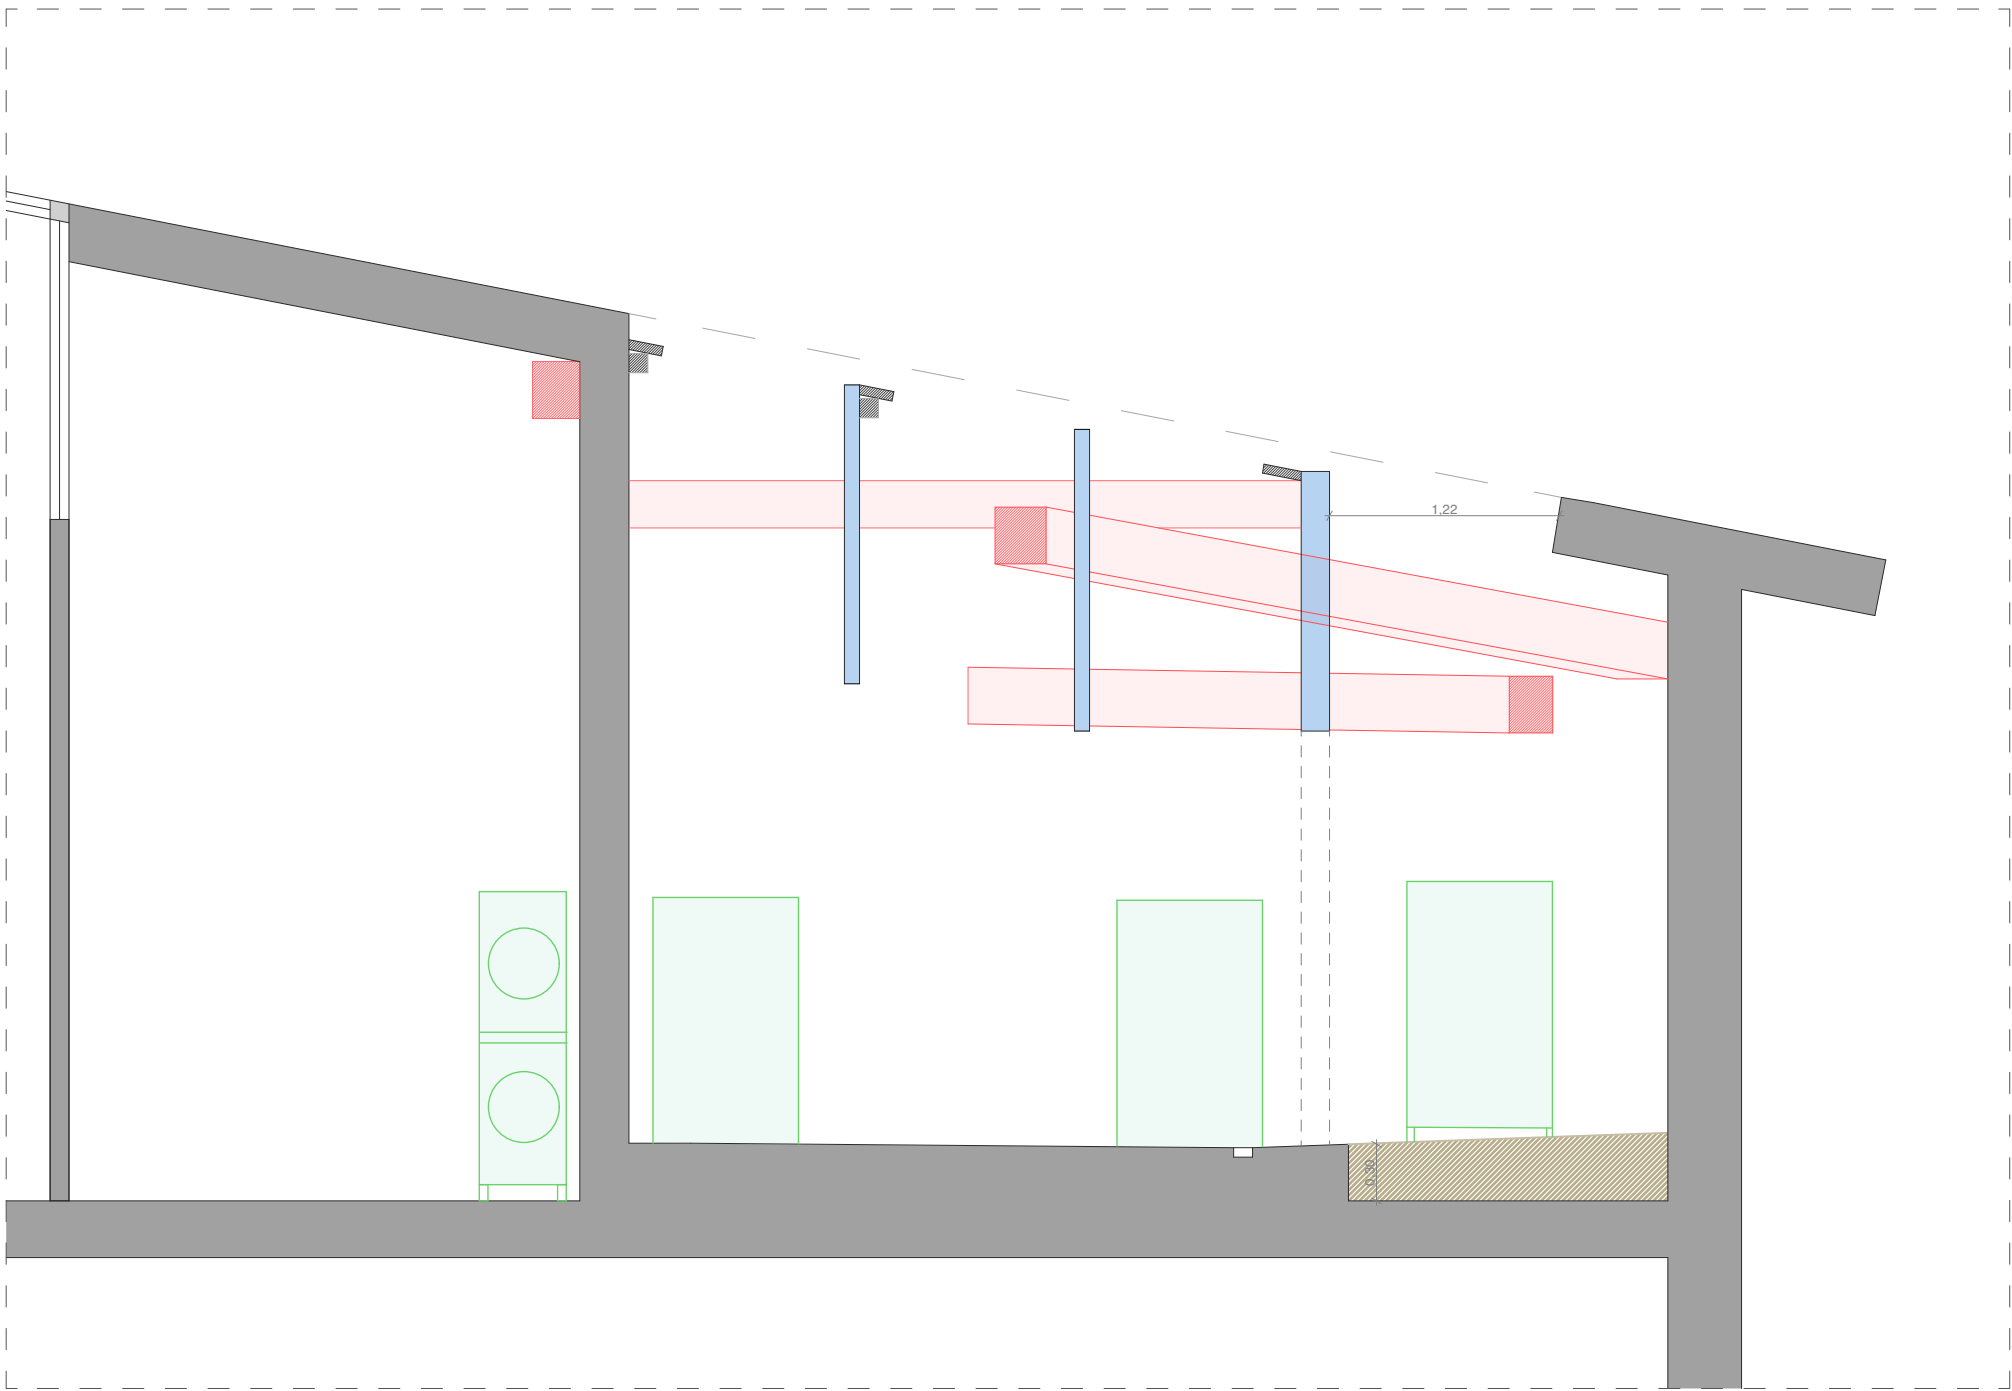

COAVN

COLEGIO OFICIAL
VASCO-NAVARRO
EUSKAL HERRIKO
ARKITEKTURAREN
ELKARTE OFIZIALA

BEKANA

140ED2412B2

CSV

B2026A0881



EXP

27/05/2026

FECHA
DATA

Verificable en www.coavn.org/verificacion
www.coavn.org/verificacion egiaztatzen

VISADO
BISATUA

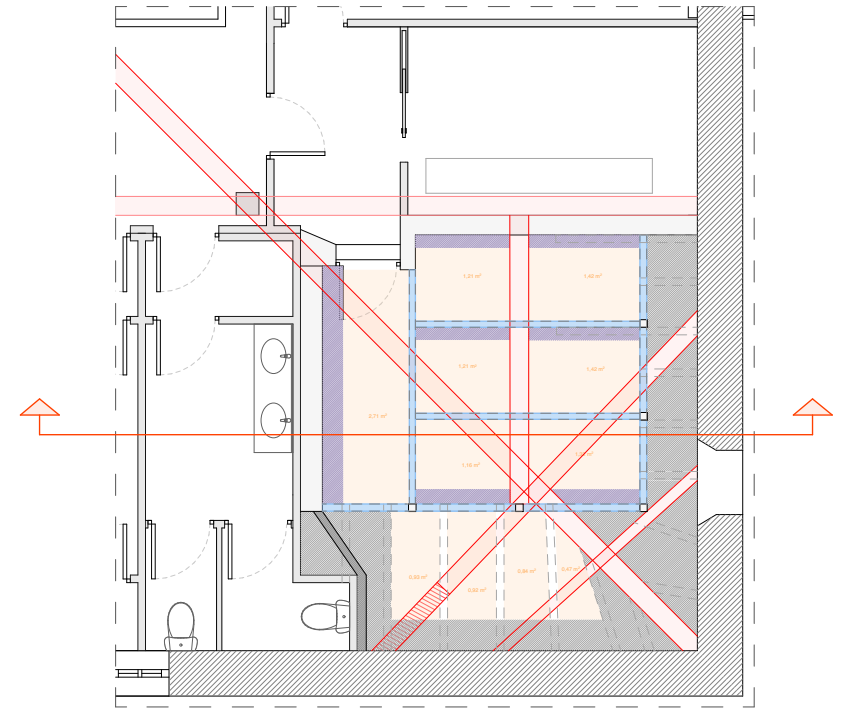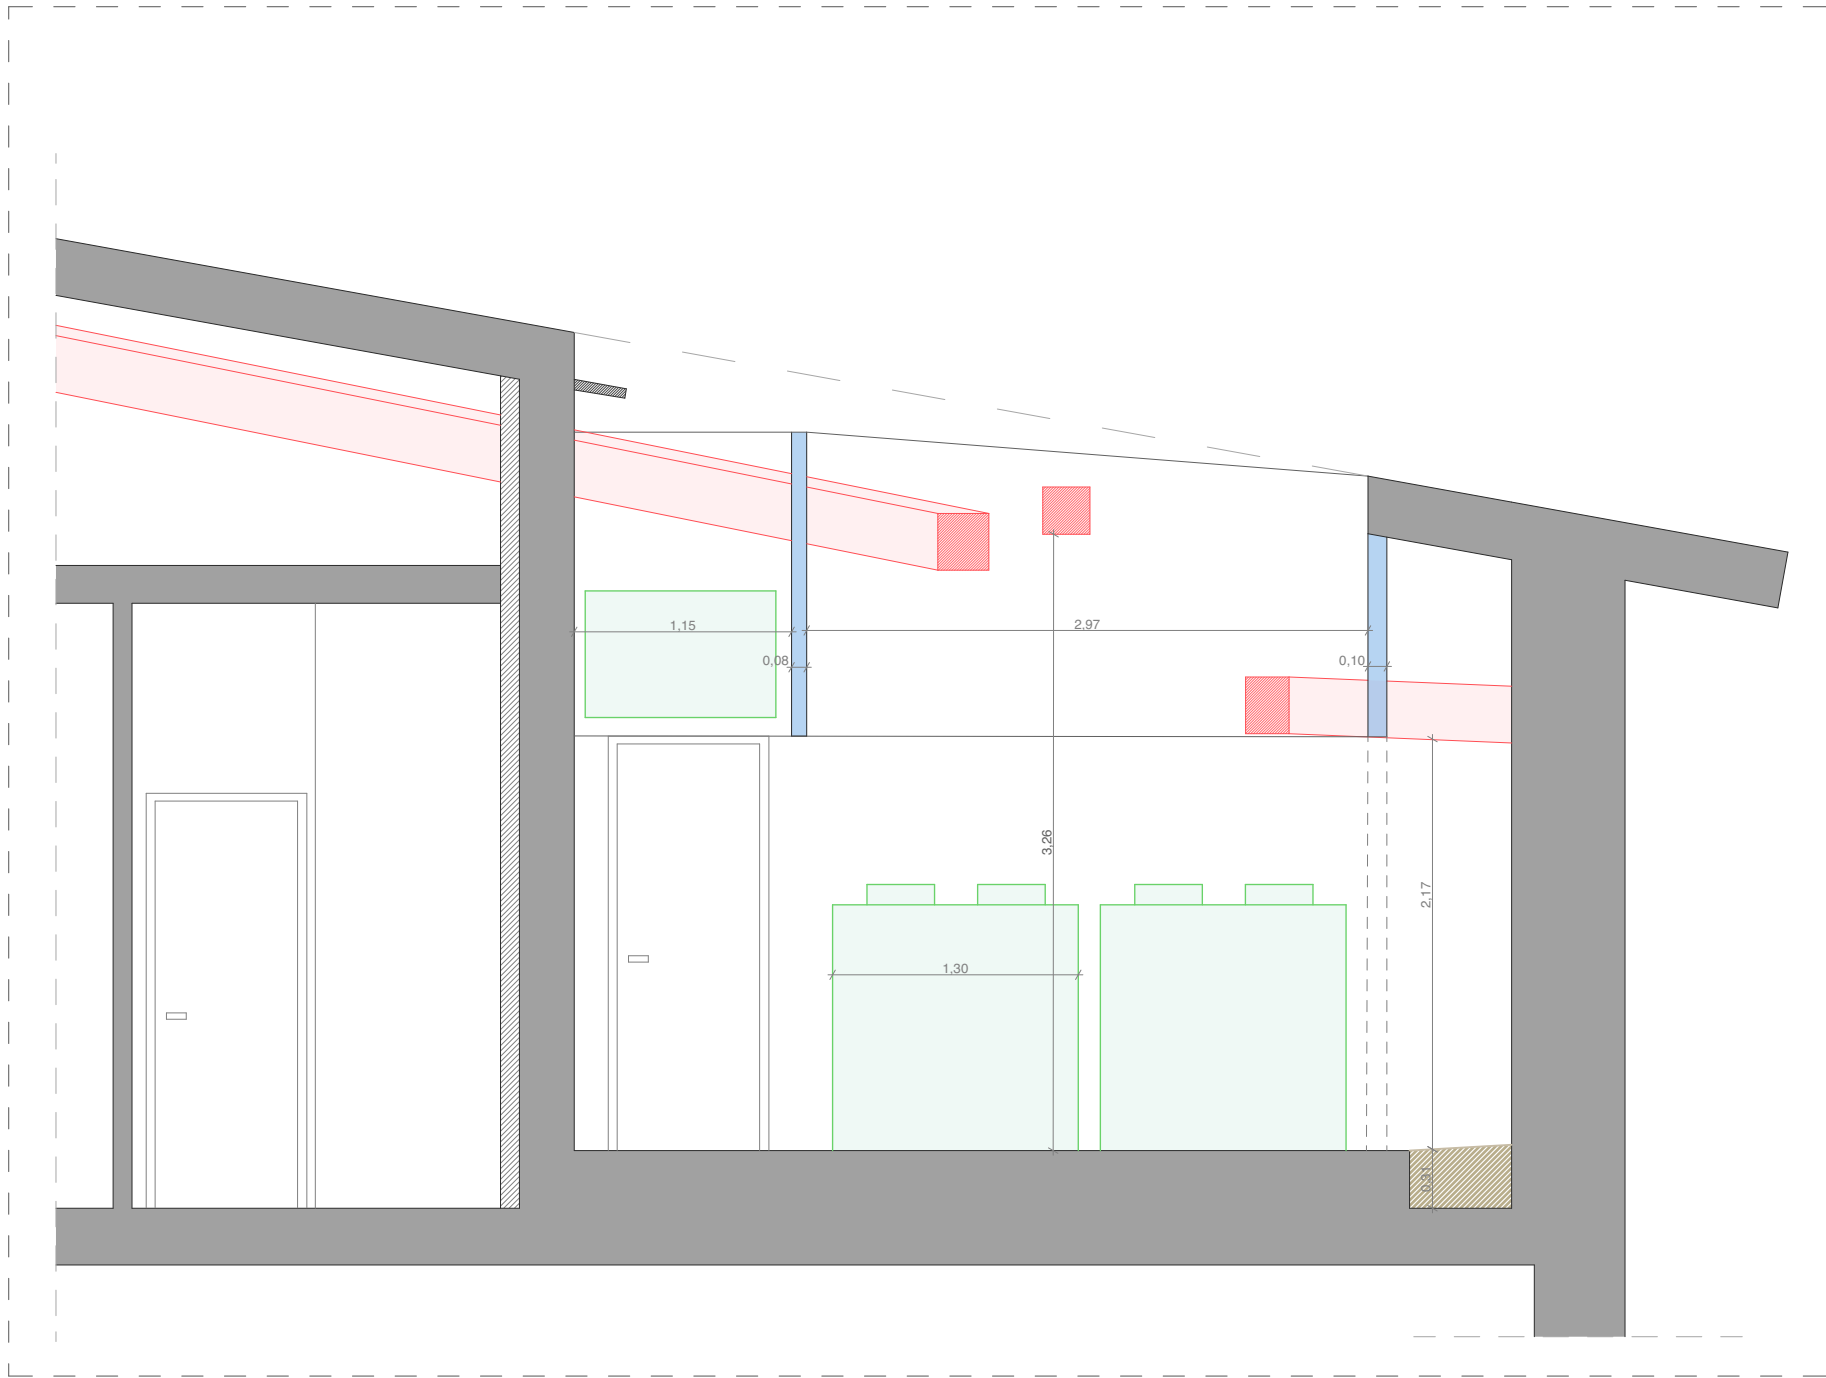

B2026A0881

EXP

140ED2412B2

CSV

VISADO
BISATUA

COLEGIO OFICIAL
VASCO-NAVARRO
EUSKAL HERRIKO
ARKITEKTURAKO
ELKARTEA

BEKANA

COAVN

Verificable en www.coavn.org/verificacion
www.coavn.org/verificacion

FECHA
DATA
27/05/2026

ark
itektura

ARRIARK SL
gran vía 63bis, 2º 3
48011 bilbo

arquitecto proiektugilea :: el arquitecto

iker arana arri :: COAVN 3625

eragilea :: promotor

kokapena :: emplazamiento

Galdakao

eskala :: escala

a3 :: 1:40

data :: fecha

2026ko martxoa:: marzo 2026

zk. :: exp.

p-1092

proiektuaren izenburua :: proyecto de

Galdakaoko udaleko oinarritzko proiektua

Proyecto básico ayuntamiento de Galdakao

planoaren izenburua :: plano de

Arquitectura


plano zk. :: plano n.

arko06


1.11

versión :: bertsioa

Seccion transversal

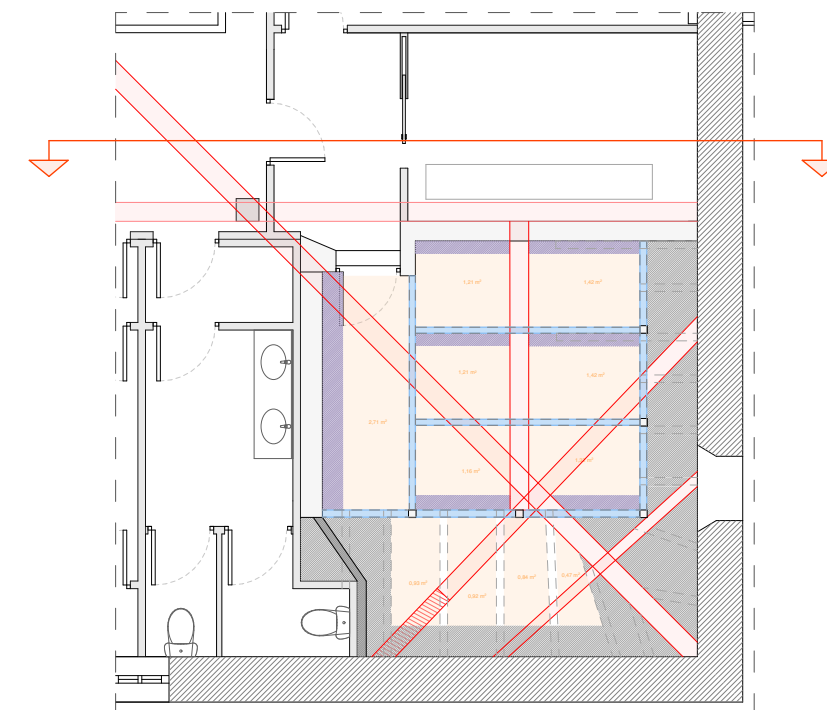

COVN

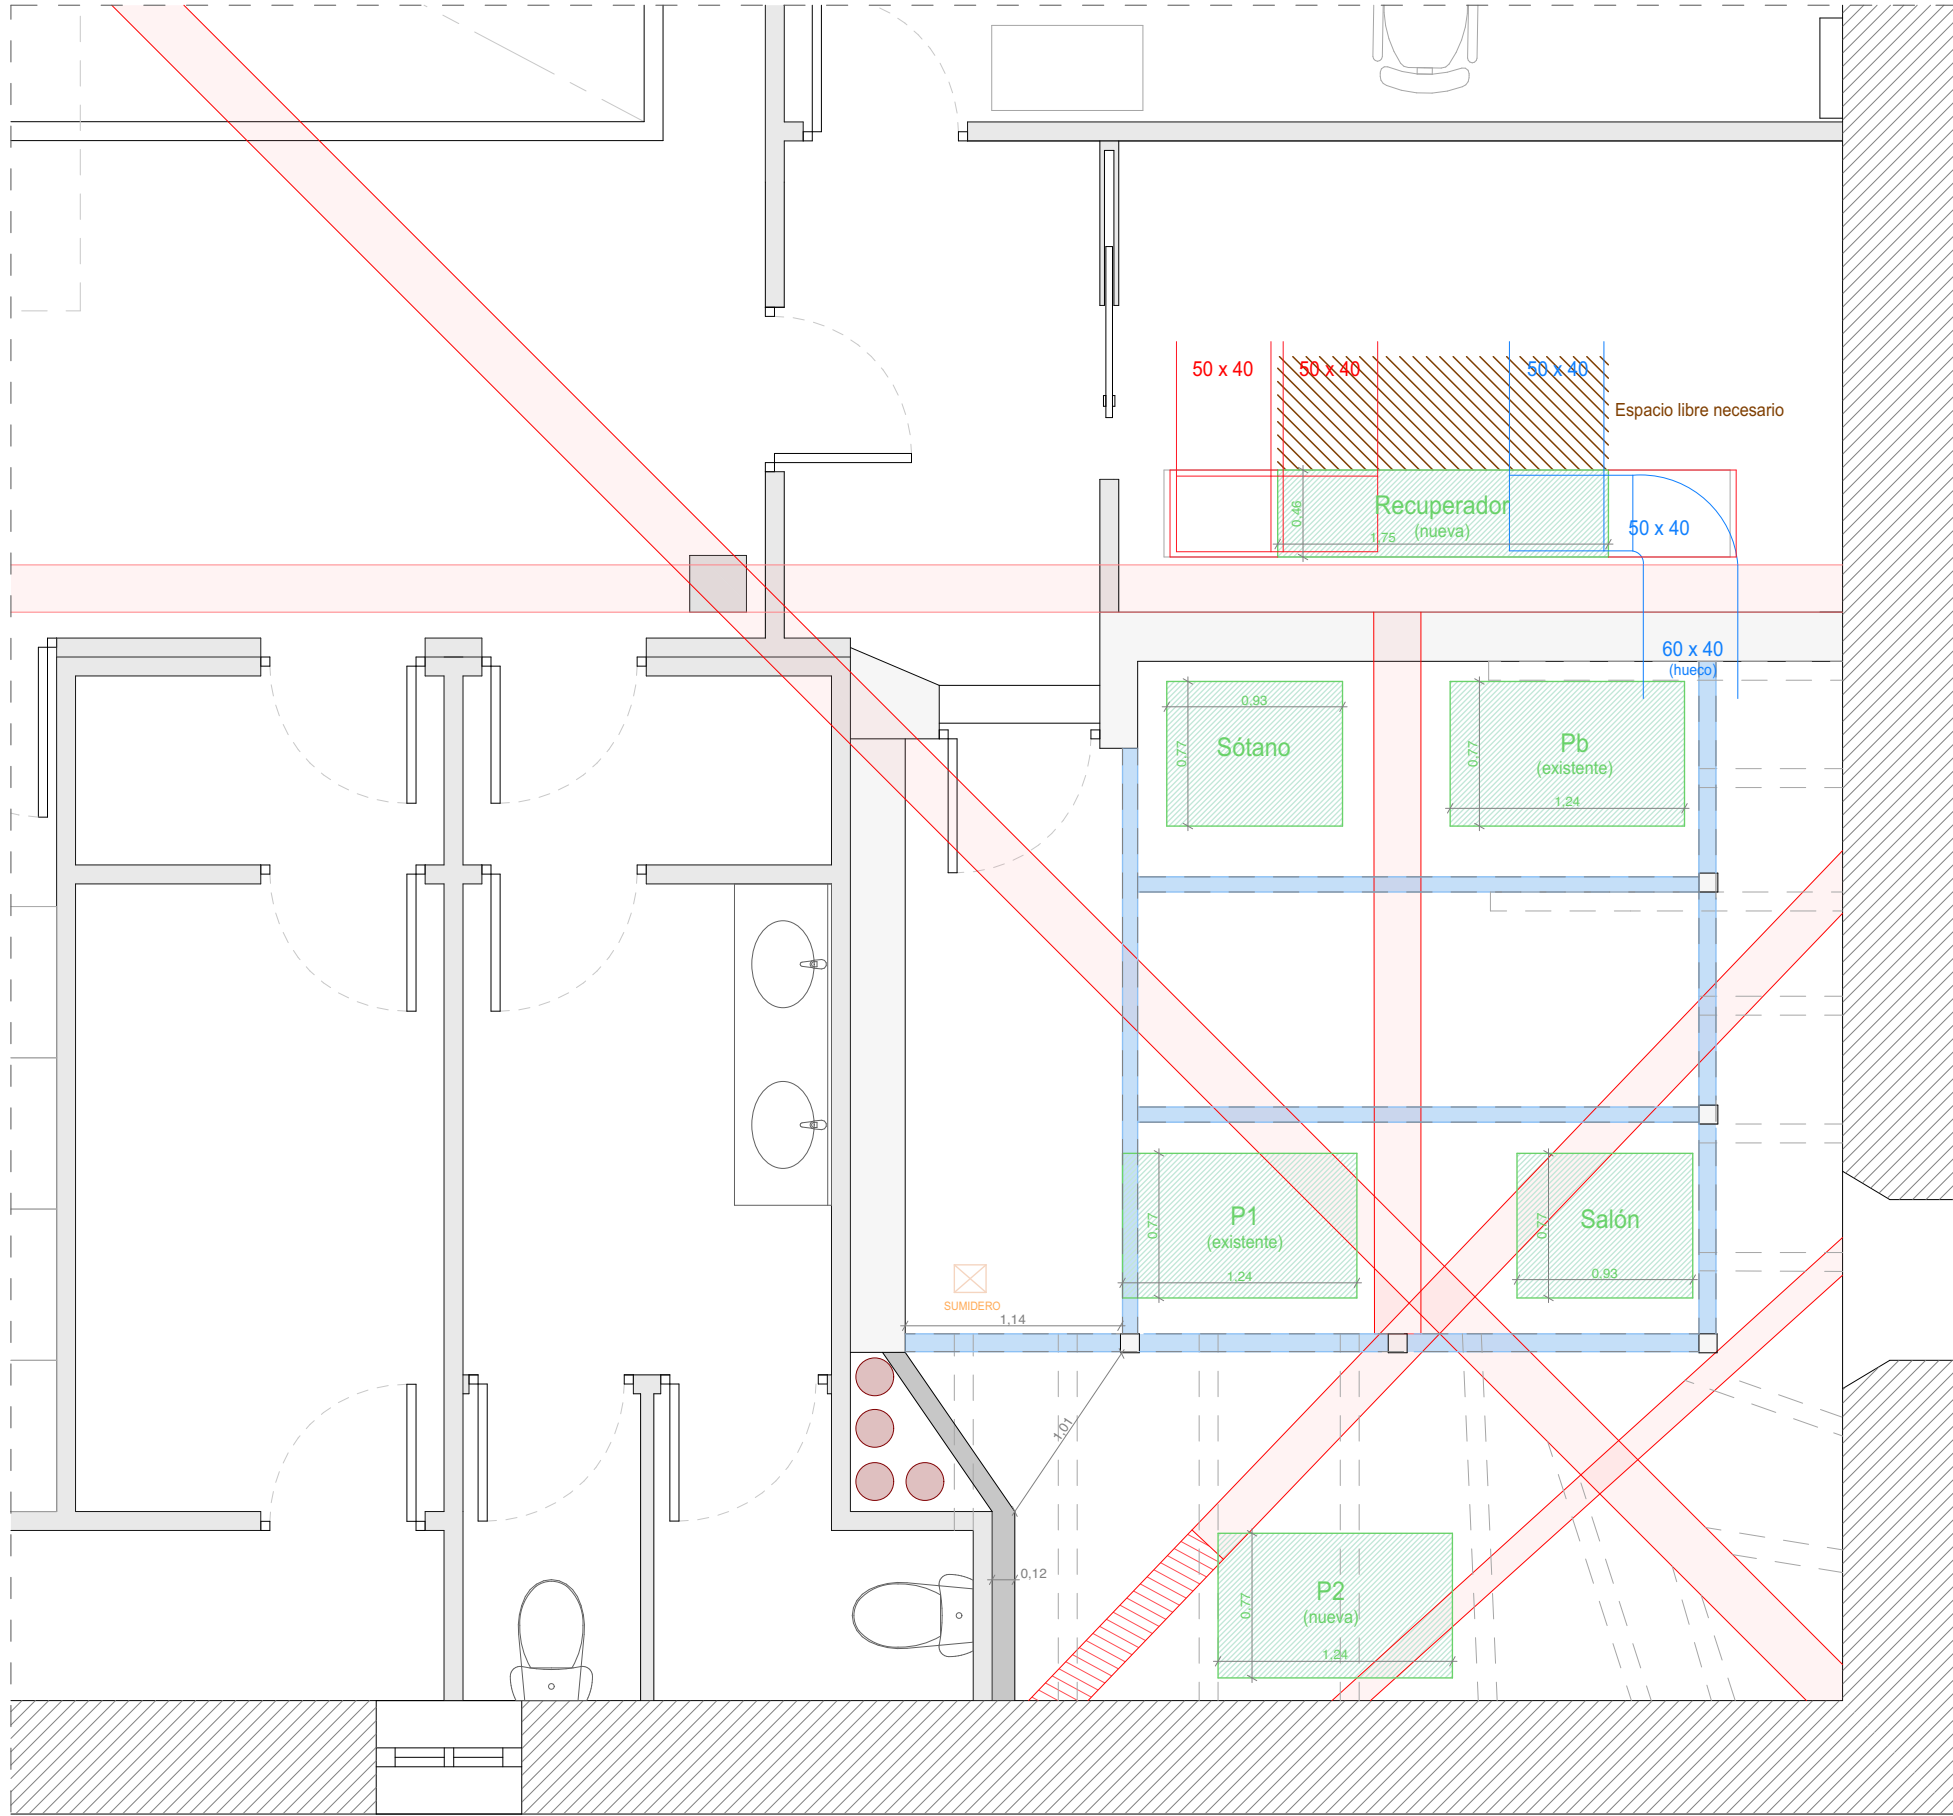

LEYENDA

- Vigas principales
- Solivas
- Tabica
- Maquinaria de instalaciones existente/nueva
- Paso de 200mm de PVC

B2026A0881
EXP
FECHA
DATA
27/05/2026

140ED2412B2
CSV
Verificable en www.coavn.org/verificacion
www.coavn.org/verificacion egiaztatzen

VISADO
BISATUA

COAVN
COLEGIO OFICIAL
VASCOS-NAVARRRO
EUSKAL HERRIKO
ARKITEKTURAKO
ELKARTEA
BEKANA

ark
itektura

ARRIARK SL
gran vía 63bis, 2º 3
48011 bilbo

arkitekto proiektugilea :: el arkitekto

iker arana arri :: COAVN 3625

eragilea :: promotor

kokapena :: emplazamiento

Galdakao

eskala :: escala

a3 :: 1:40

data :: fecha

2026ko martxoa:: marzo 2026

zk. :: exp.

p-1092

proiektuaren izenburua :: proyecto de

Galdakaoko udaleko oinarritzko proiektua

Proyecto básico ayuntamiento de Galdakao

planoaren izenburua :: plano de

Arquitectura

plano zk. :: plano n.


insto1

1.11

versión :: bertsioa

Maquinaria instalaciones propuestas


ALUMBRADO

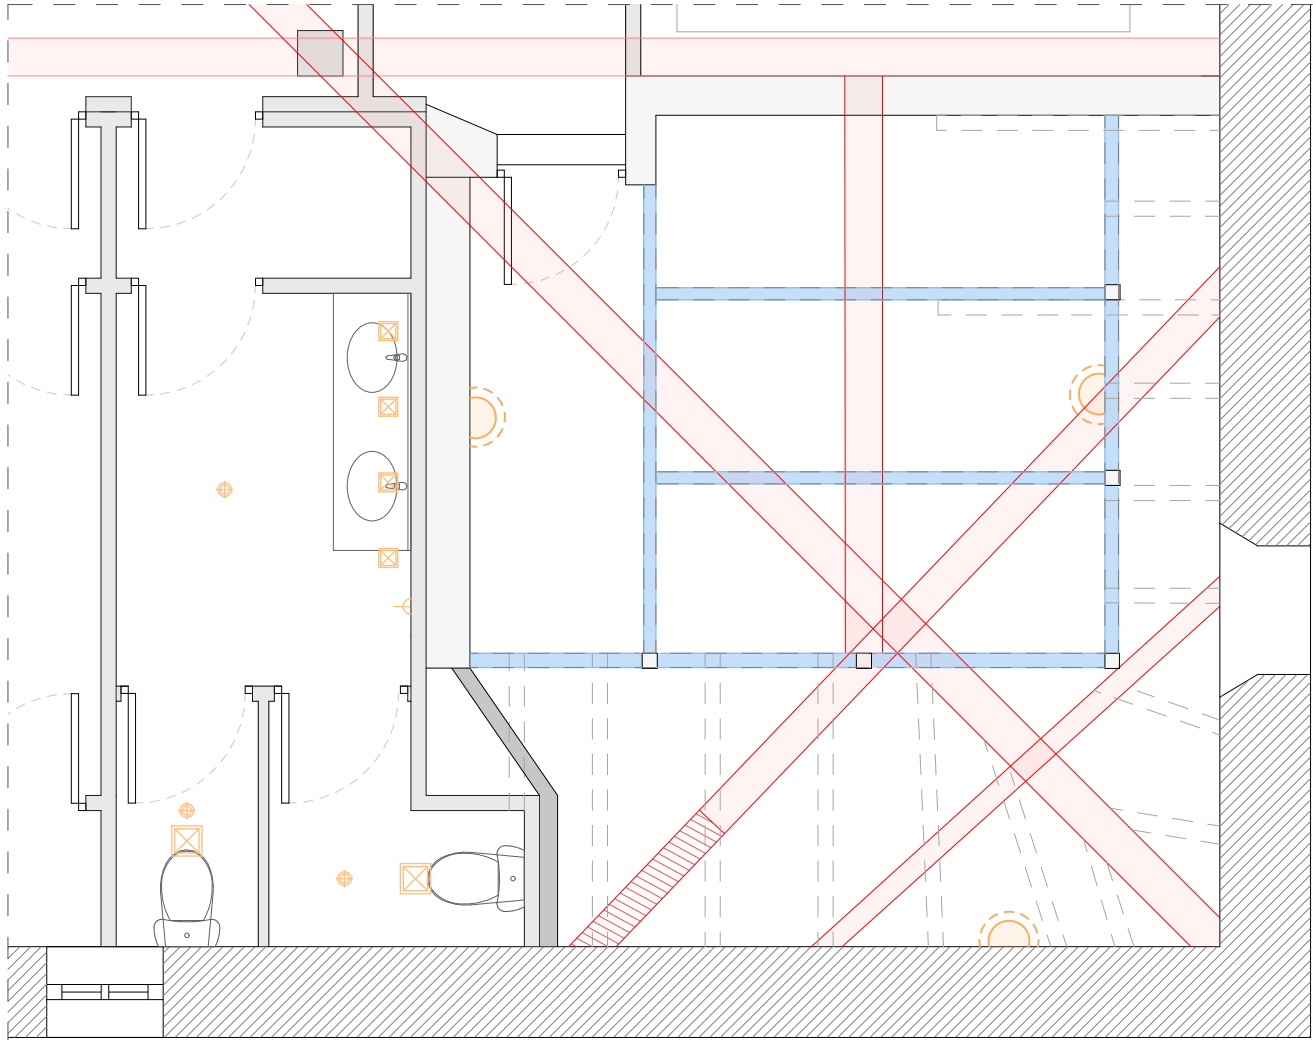

LEYENDA

- Downlight 21W
- Downlight 3,5W
- Detector de movimiento
- Punto de alimentación eléctrica (enchufe)
- Luminaria estanca

FONTANERIA

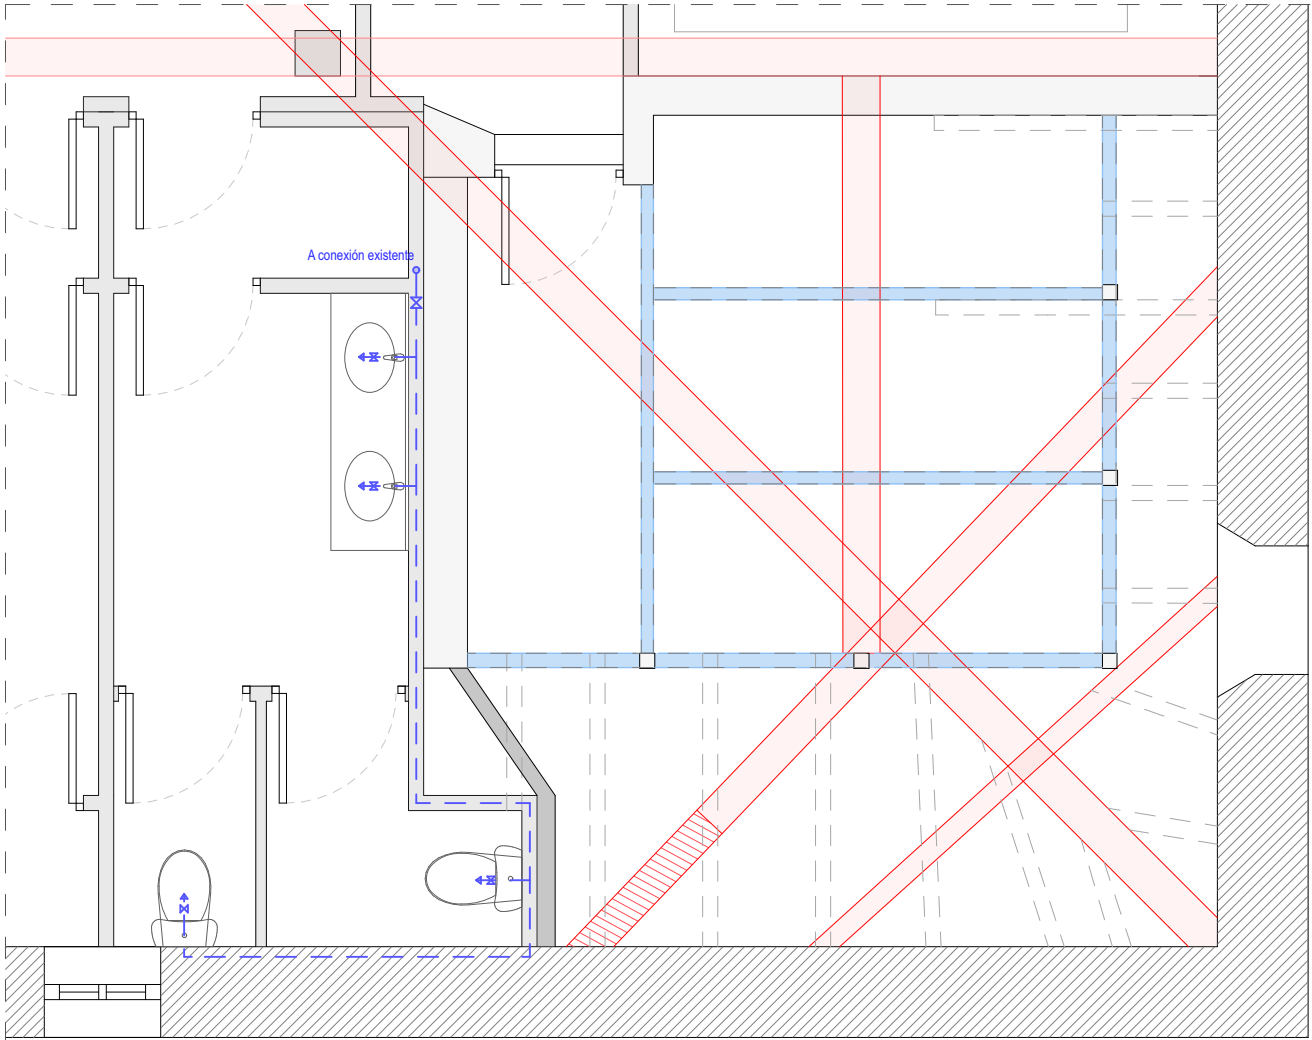

LEYENDA

- Tubería AFS

EXP B2026A0881
FECHA DATA
27/05/2026

140ED2412B2
CSV

Verificable en www.coavn.org/verificacion
www.coavn.org/verificacion egiaztaperria

VISADO
BISATUA

COLEGIO OFICIAL
VASCOS-NAVARRRO
EUSKAL HERRIKO
ARKITEKTURAKO
ELIZABETZ OFIZIALA
BEKANA

COAVN

ark
itektura

ARRIARK SL
gran vía 63bis, 2º 3
48011 bilbo

arkitekto proiektugilea :: el arkitekto

iker arana arri :: COAVN 3625

eragilea :: promotor

kokapena :: emplazamiento

Galdakao

eskala :: escala

a3 :: 1:50

data :: fecha

2026ko martxoa:: marzo 2026

zk. :: exp.

p-1092

proiektuaren izenburua :: proyecto de

Galdakaoko udaleko oinarritzko proiektua

Proyecto básico ayuntamiento de Galdakao

planoaren izenburua :: plano de

Arquitectura


plano zk. :: plano n.

insto2


1.11
versión :: bertsioa

Instalaciones alumbrado y fontanería

SANEAMIENTO

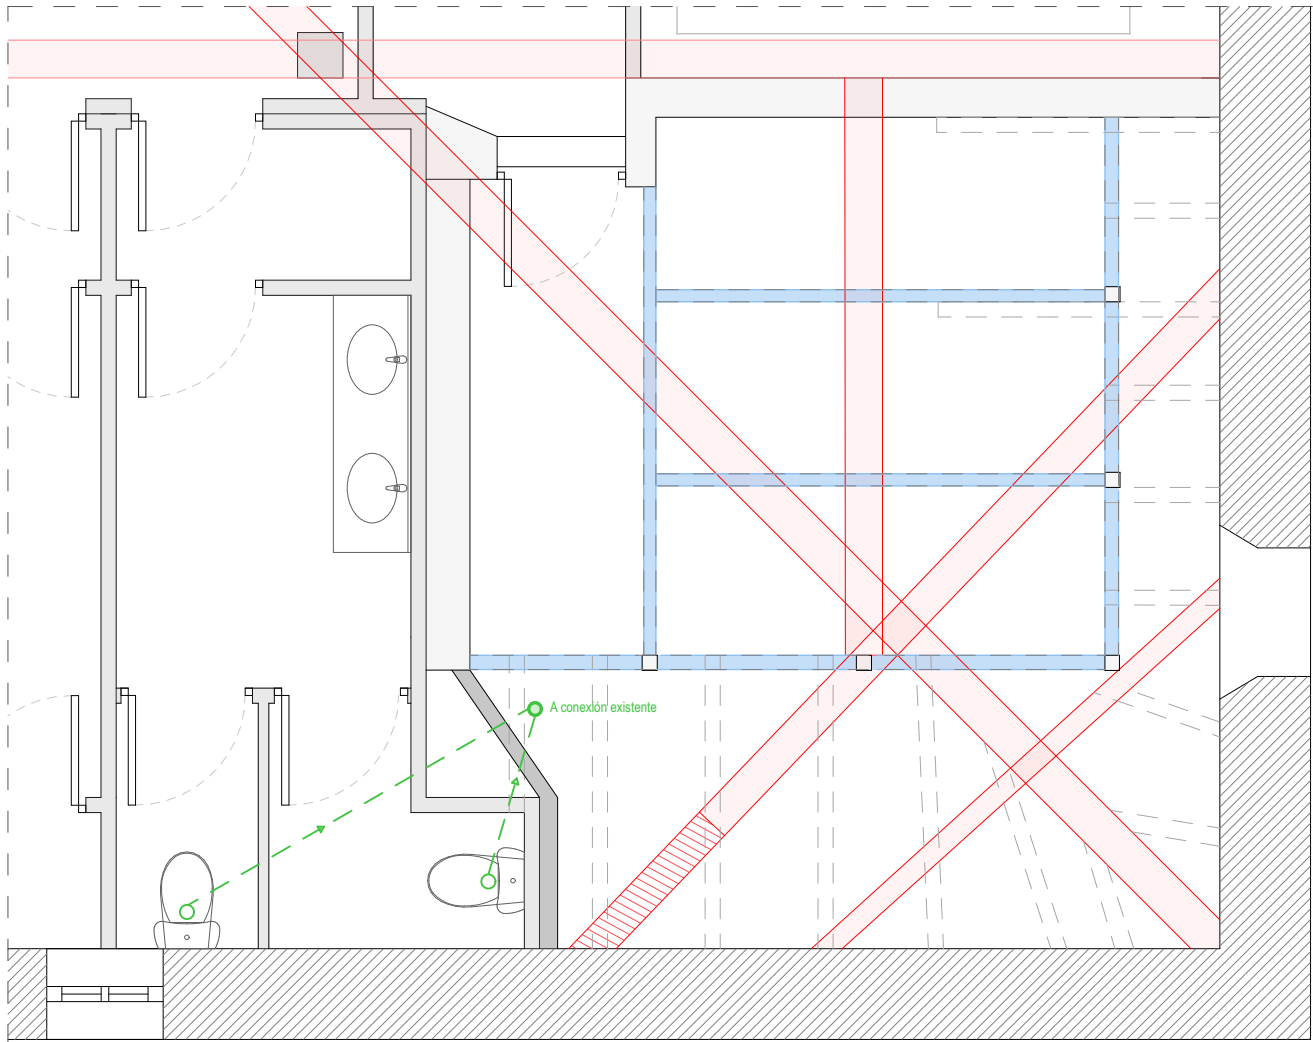

VENTILACION

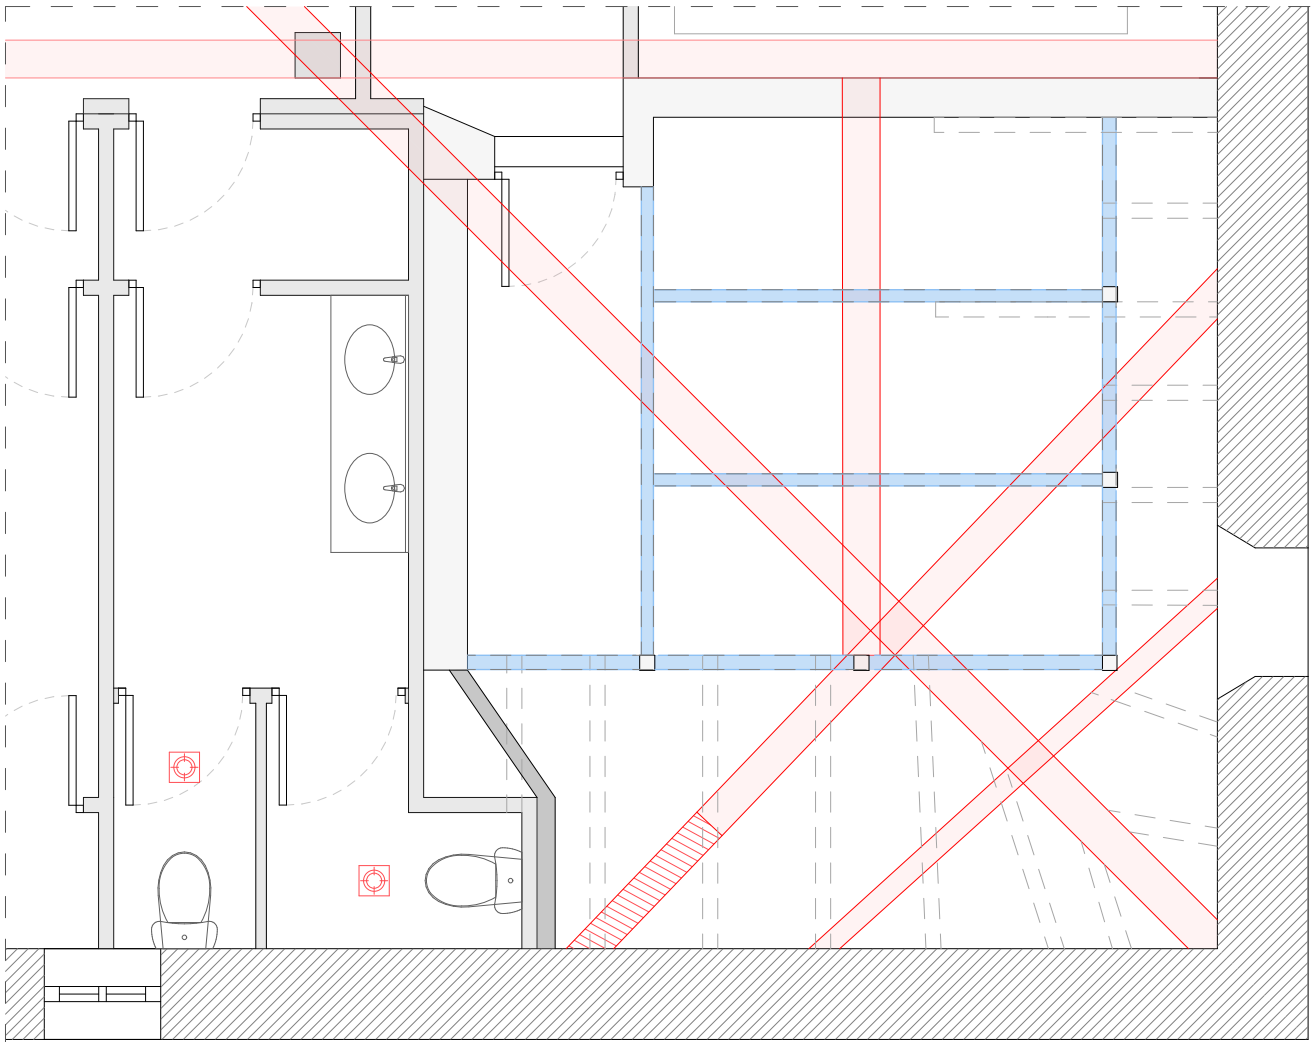

LEYENDA

 Extractor

COAVN

COLEGIO OFICIAL
VASCO-NAVARRO
EUSKAL HERRIKO
ARKITEKTURAKO
ELIZABETZA

BEKANA

140ED2412B2

CSV

B2026A0881

EXP

27/05/2026

FECHA
DATA

VISADO
BISATUA

Verificable en www.coavn.org/verificacion
www.coavn.org/verificacion egiaztatzen