
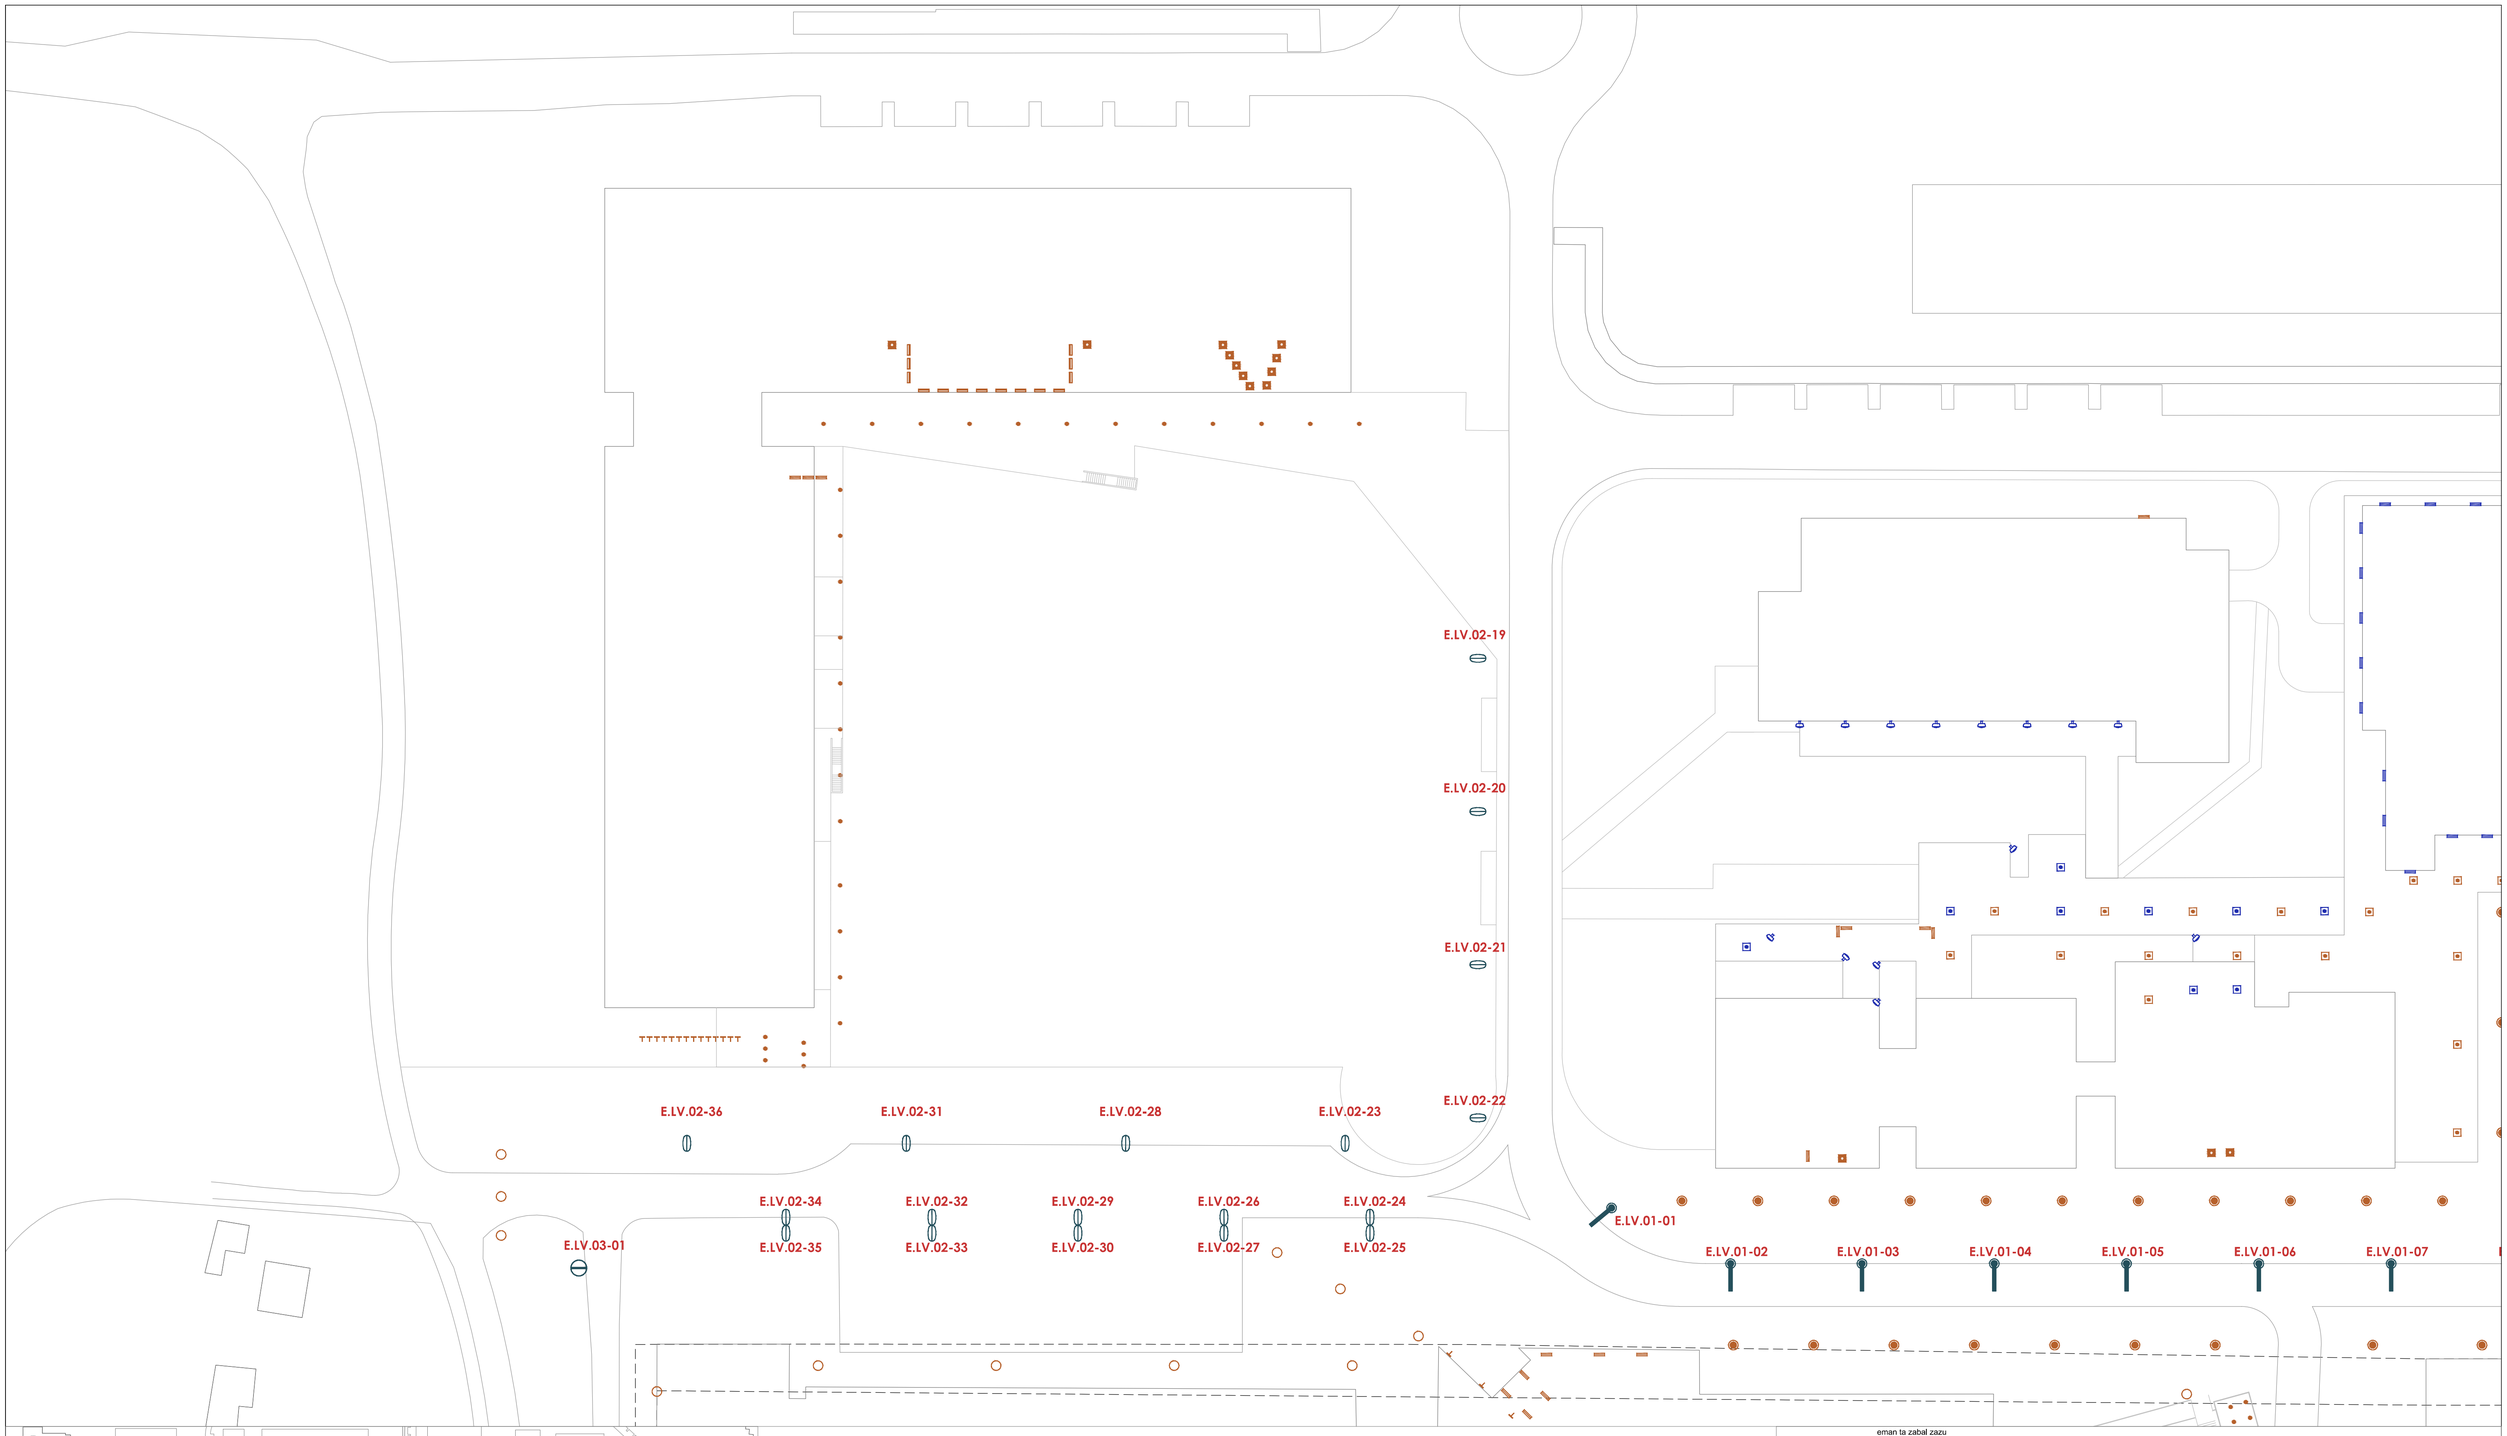


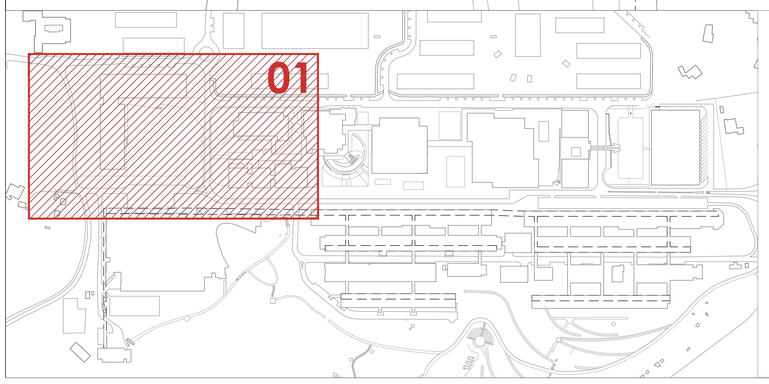

TIPOS DE LUMINARIA

LUMINARIAS VIARIO

- E.LV.01-nn 45 ud
- E.LV.02-nn 79 ud
- E.LV.03-nn 11 ud
- E.LV.04-nn 20 ud
- E.LV.05-nn 12 ud

LUMINARIAS ITINERARIO PEATONAL

- E.LP.01-nn 12 ud

eman ta zabal zazu

Universidad del País Vasco — Euskal Herriko Unibertsitatea

I

INVENTARIO EDIFICIOS-ÁREA LEIOA-ERANDIO, CAMPUS BIZKAIA

Edificio: 1401000-URBANIZACIÓN ÁREA LEIOA-ERANDIO

Planta:

Plano: U0602-ALUMBRADO EXTERIOR


Hoja: 01

Fecha	Entidad	Escala:
2014 abr	Servicio de Arquitectura y Obras	A1- 1/500 A3- 1/1.000

nº plano: 292

referencia: I-1401000-U0602-01

E.LV.02-19
E.LV.02-20
E.LV.02-21
E.LV.02-22
E.LV.01-01
E.LV.01-02
E.LV.01-03
E.LV.01-04
E.LV.01-05
E.LV.01-06
E.LV.01-07
E.LV.01-08
E.LV.01-09
E.LV.01-10
E.LV.01-11
E.LV.01-12
E.LV.01-13
E.LV.01-14
E.LV.01-15
E.LV.01-16
E.LV.01-17
E.LV.01-18
E.LP.01-10
E.LP.01-11
E.LP.01-12
E.LP.01-04
E.LP.01-05
E.LP.01-06
E.LP.01-07
E.LP.01-08
E.LP.01-09
E.LP.01-01
E.LP.01-02
E.LP.01-03

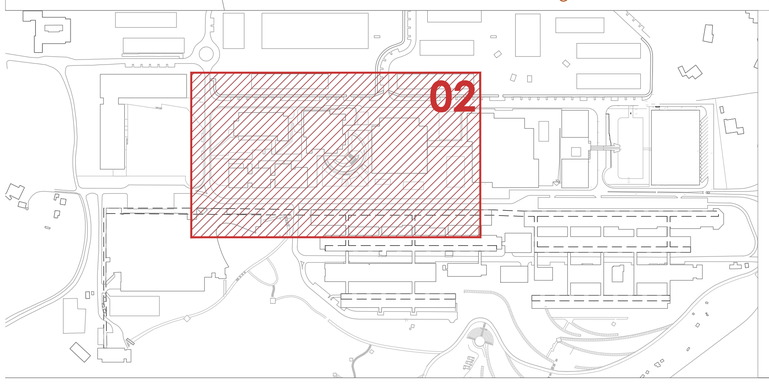

TIPOS DE LUMINARIA

LUMINARIAS VIARIO

- E.LV.01-nn 45 ud
- E.LV.02-nn 79 ud
- E.LV.03-nn 11 ud
- E.LV.04-nn 20 ud
- E.LV.05-nn 12 ud

LUMINARIAS ITINERARIO PEATONAL

- E.LP.01-nn 12 ud

eman ta zabal zazu
Universidad del País Vasco
Euskal Herriko Unibertsitatea

I
INVENTARIO EDIFICIOS-ÁREA LEIOA-ERANDIO, CAMPUS BIZKAIA

Edificio: 1401000-URBANIZACIÓN ÁREA LEIOA-ERANDIO

Planta:


Plano: U0602-ALUMBRADO EXTERIOR


Hoja: 02

Fecha	Entidad	Escala:
2014 abr	Servicio de Arquitectura y Obras	A1- 1/500 A3- 1/1.000

nº plano: 293

referencia: I-1401000-U0602-02

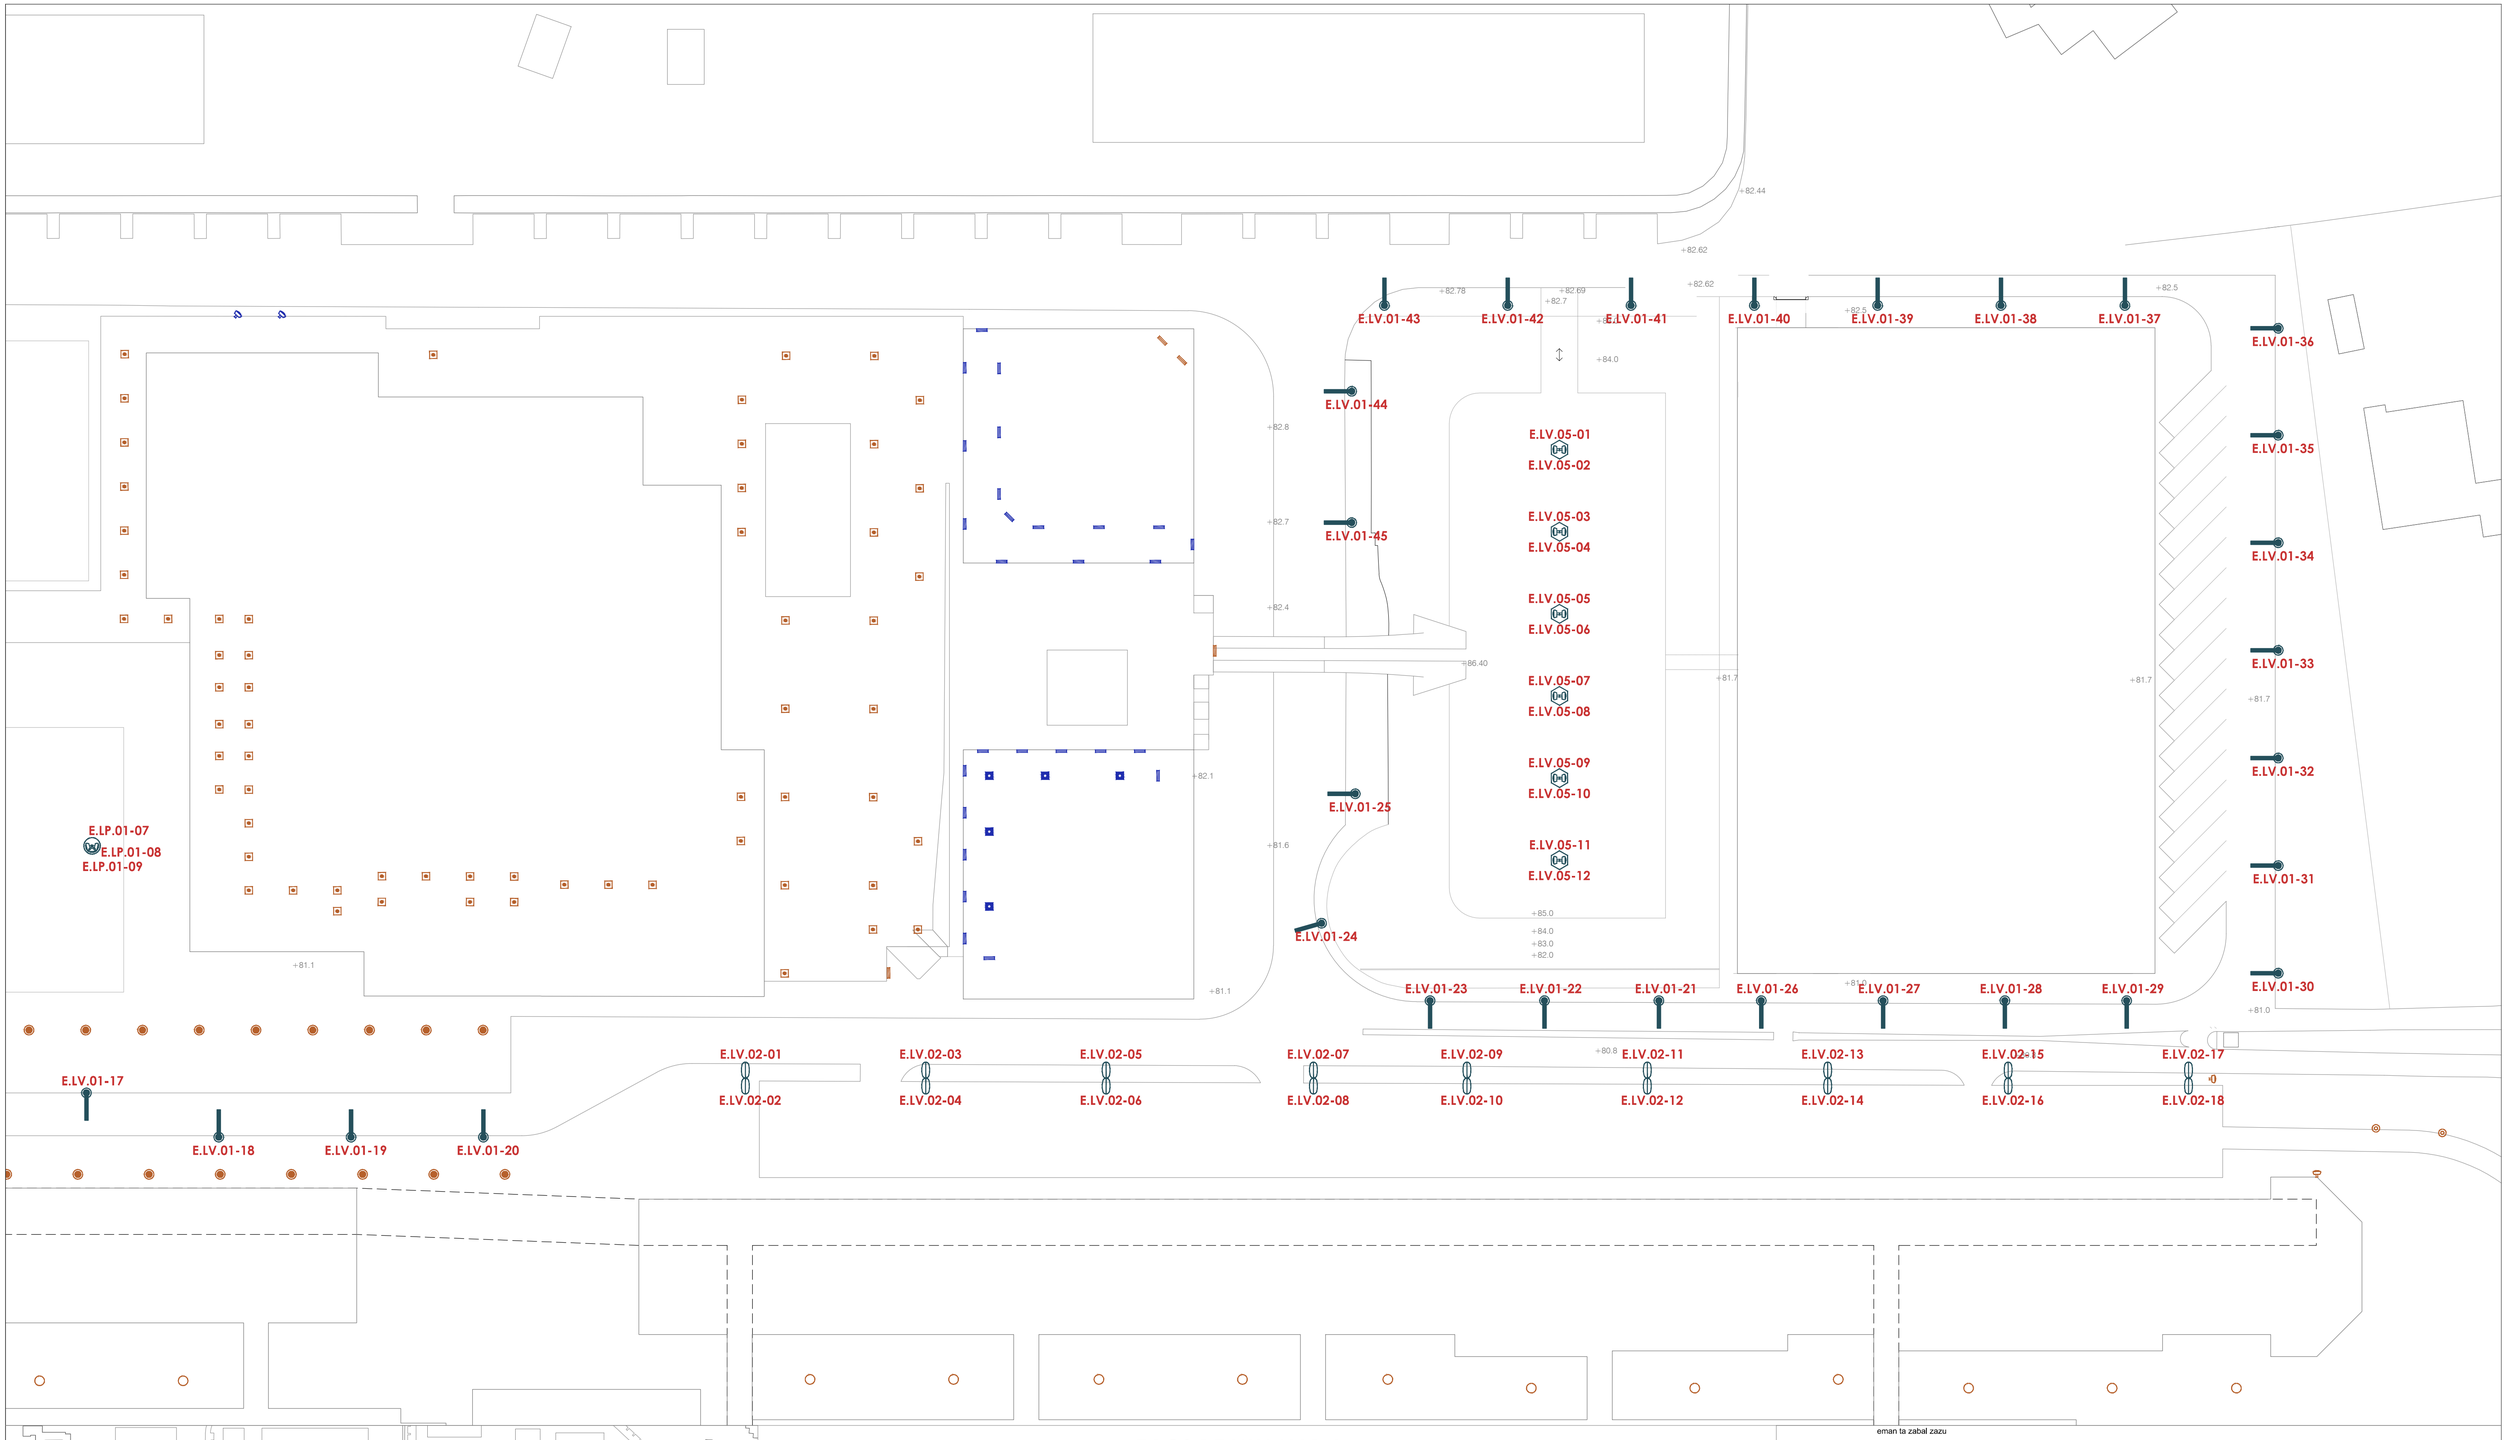

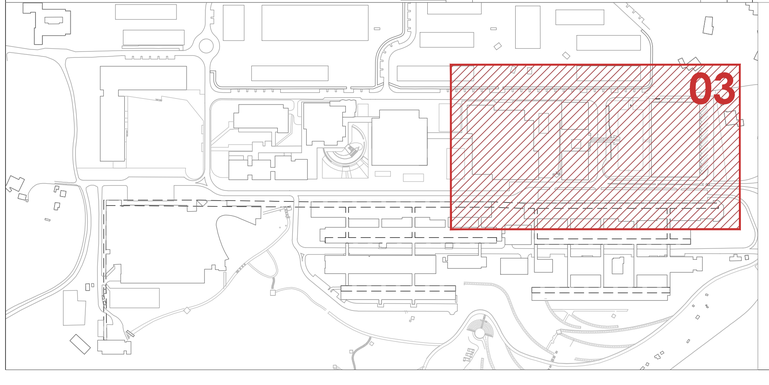

TIPOS DE LUMINARIA

LUMINARIAS VIARIO	LUMINARIAS ITINERARIO PEATONAL
E.LV.01-nn 45 ud	E.LP.01-nn 12 ud
E.LV.02-nn 79 ud	
E.LV.03-nn 11 ud	
E.LV.04-nn 20 ud	
E.LV.05-nn 12 ud	

eman ta zabal zazu

Universidad del País Vasco — Euskal Herriko Unibertsitatea

I
INVENTARIO EDIFICIOS-ÁREA LEIOA-ERANDIO, CAMPUS BIZKAIA

Edificio: **1401000-URBANIZACIÓN ÁREA LEIOA-ERANDIO**

Planta:

Plano: **U0602-ALUMBRADO EXTERIOR**

Hoja: 03

Fecha	Entidad	Escala:
2014 abr	Servicio de Arquitectura y Obras	A1- 1/500 A3- 1/1.000

nº plano: 294

referencia: I-1401000-U0602-03

E.LV.03-02

E.LV.03-03

E.LV.03-04

E.LV.03-05

E.LV.03-06

E.LV.03-07

E.LV.03-08

E.LV.03-11

E.LV.03-09


E.LV.03-10

E.LV.04-01 E.LV.04-02

E.LV.04-03 E.LV.04-04

E.LV.04-05 E.LV.04-06

E.LV.04-07 E.LV.04-08

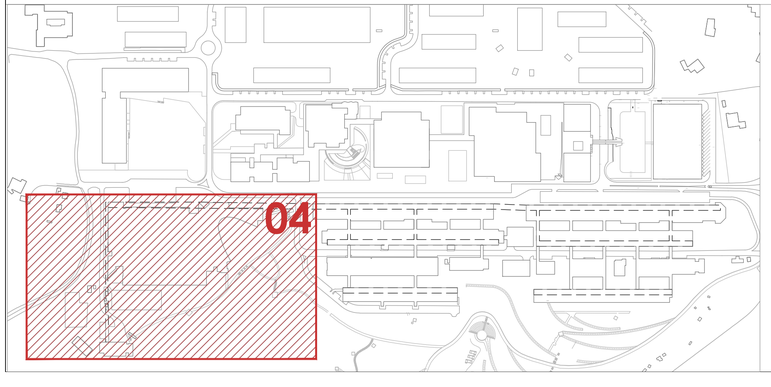

TIPOS DE LUMINARIA

LUMINARIAS VIARIO

- E.LV.01-nn 45 ud
- E.LV.02-nn 79 ud
- E.LV.03-nn 11 ud
- E.LV.04-nn 20 ud
- E.LV.05-nn 12 ud

LUMINARIAS ITINERARIO PEATONAL

- E.LP.01-nn 12 ud

eman ta zabal zazu

Universidad del País Vasco — Euskal Herriko Unibertsitatea

I

INVENTARIO EDIFICIOS-ÁREA LEIOA-ERANDIO, CAMPUS BIZKAIA

Edificio: 1401000-URBANIZACIÓN ÁREA LEIOA-ERANDIO

Planta:


Plano: U0602-ALUMBRADO EXTERIOR


Hoja: 04

Fecha	Entidad	Escala:
2014 abr	Servicio de Arquitectura y Obras	A1- 1/500 A3- 1/1.000

nº plano: 295

referencia: I-1401000-U0602-04

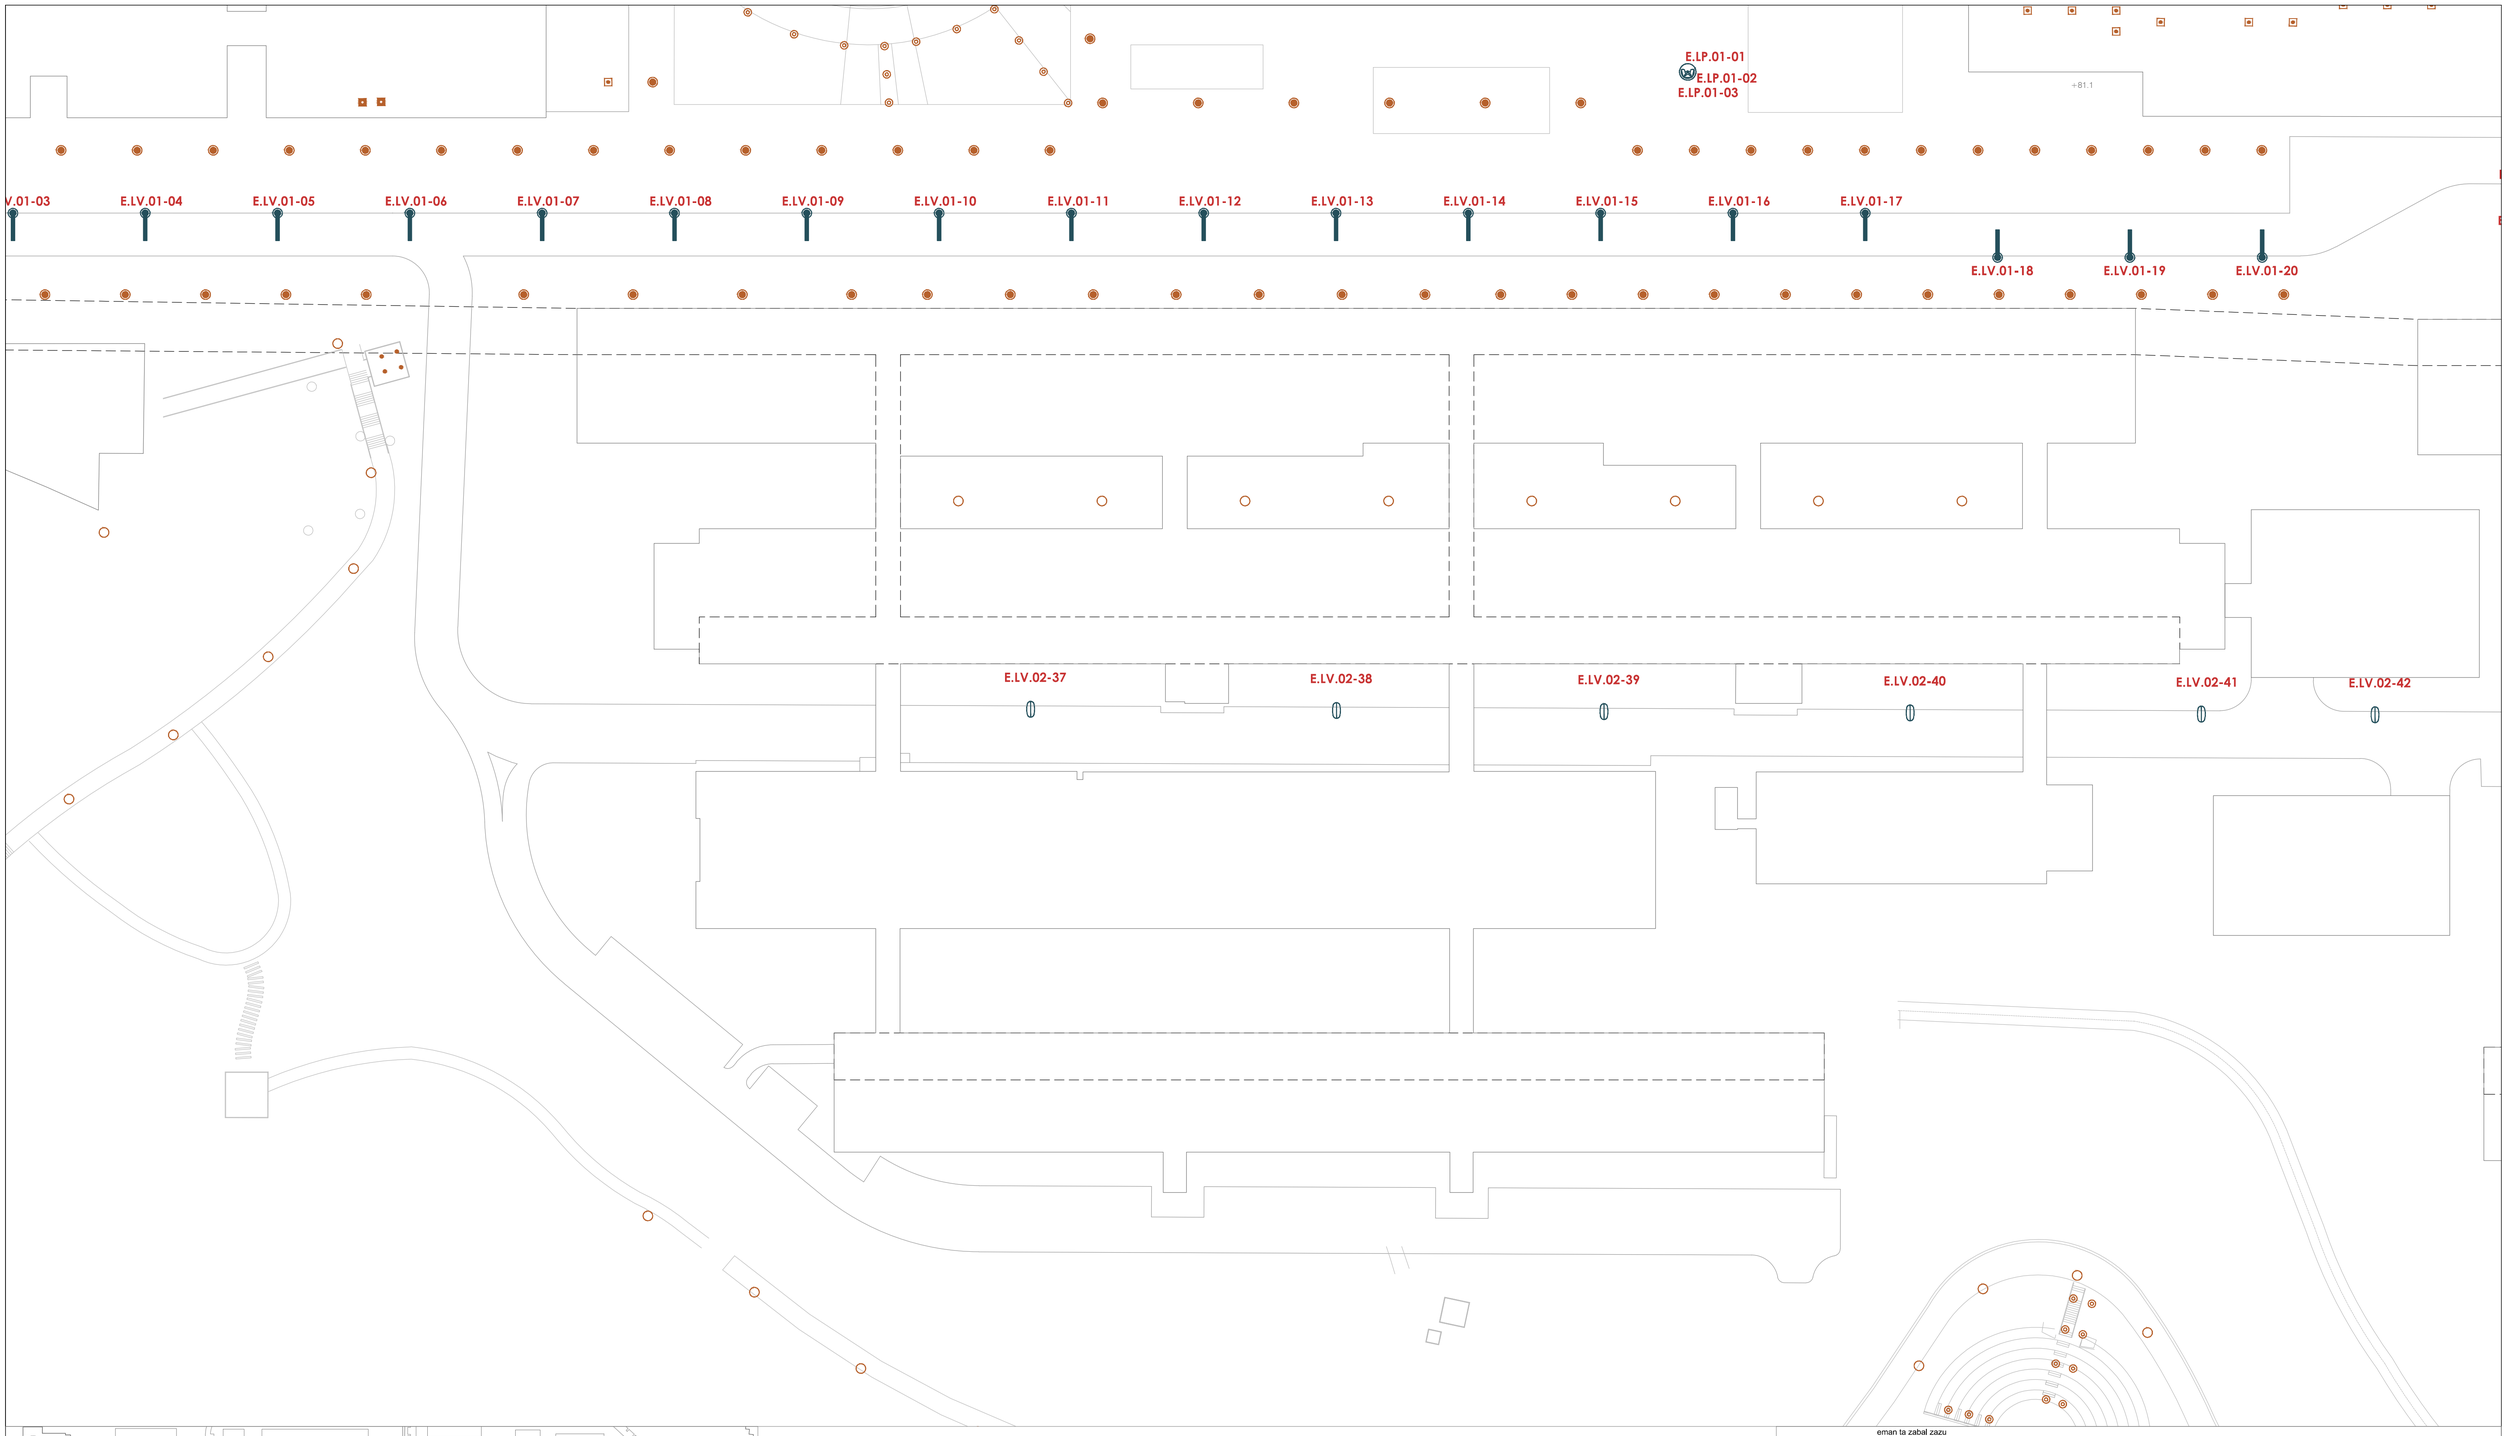

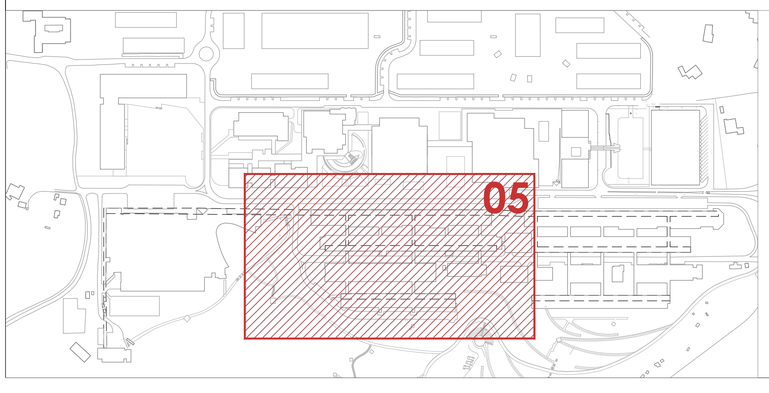

TIPOS DE LUMINARIA

LUMINARIAS VIARIO

- E.LV.01-nn 45 ud
- E.LV.02-nn 79 ud
- E.LV.03-nn 11 ud
- E.LV.04-nn 20 ud
- E.LV.05-nn 12 ud

LUMINARIAS ITINERARIO PEATONAL

- E.LP.01-nn 12 ud


eman ta zabal zazu

Universidad del País Vasco — Euskal Herriko Unibertsitatea

I
INVENTARIO EDIFICIOS-ÁREA
LEIOA-ERANDIO, CAMPUS BIZKAIA

Edificio: 1401000-URBANIZACIÓN ÁREA LEIOA-ERANDIO	Planta:
Plano: U0602-ALUMBRADO EXTERIOR	Hoja: 05
Fecha: 2014 abr	Entidad: Servicio de Arquitectura y Obras
nº plano: 296	referencia: I-1401000-U0602-05

Escala:
A1- 1/500
A3- 1/1.000

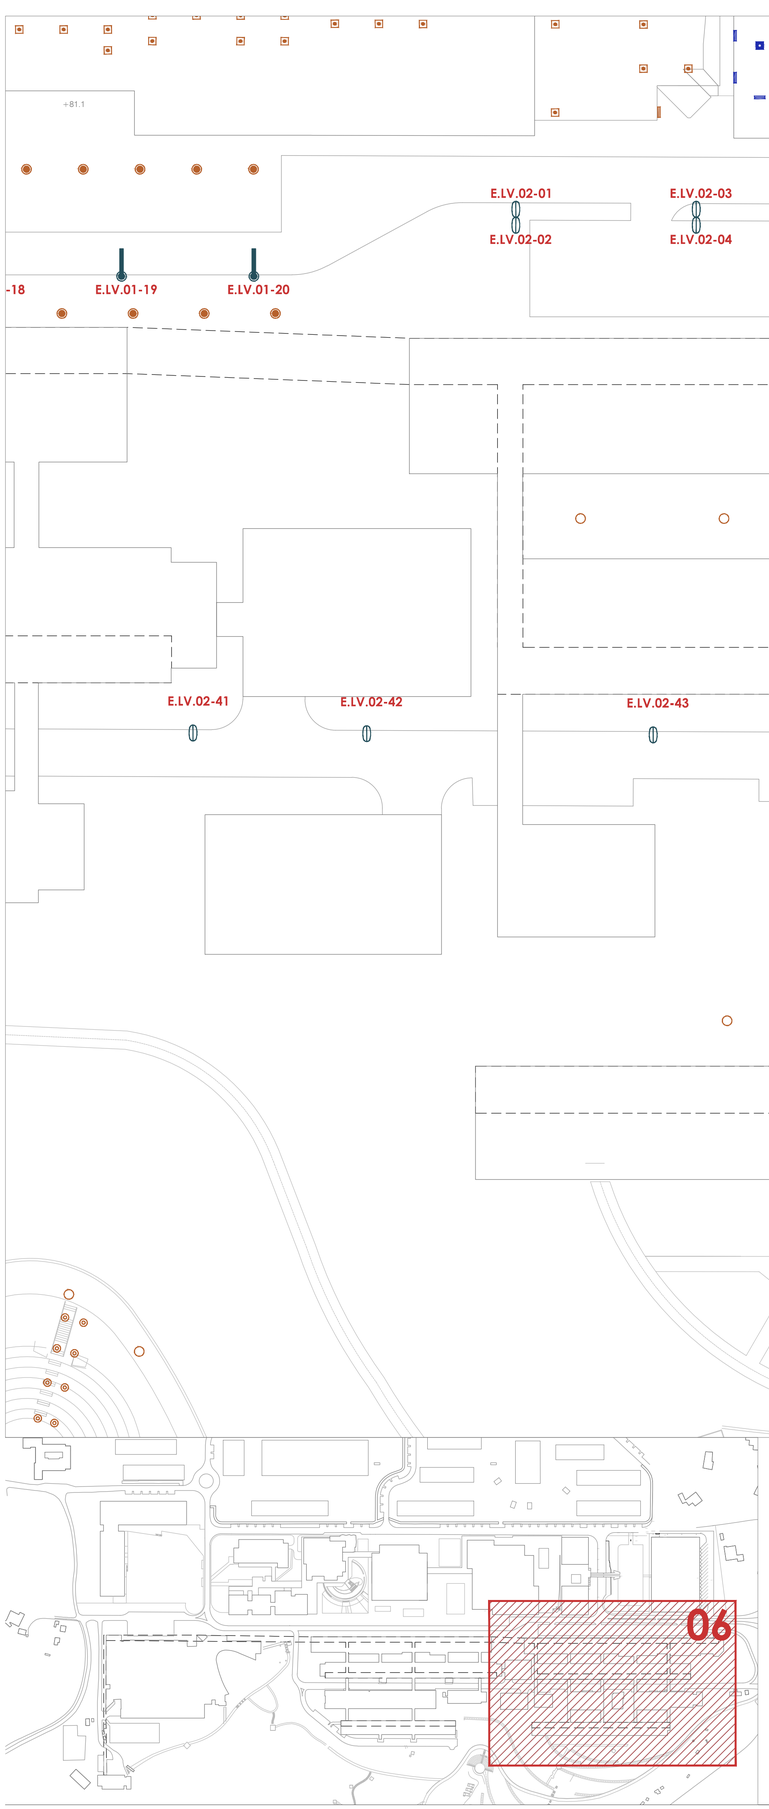

TIPOS DE LUMINARIA

LUMINARIAS VIARIO	LUMINARIAS ITINERARIO PEATONAL
E.LV.01-nn 45 ud	E.LP.01-nn 12 ud
E.LV.02-nn 79 ud	
E.LV.03-nn 11 ud	
E.LV.04-nn 20 ud	
E.LV.05-nn 12 ud	

eman ta zabal zazu

Universidad del País Vasco — Euskal Herriko Unibertsitatea

I

INVENTARIO EDIFICIOS-ÁREA LEIOA-ERANDIO, CAMPUS BIZKAIA

Edificio: 1401000-URBANIZACIÓN ÁREA LEIOA-ERANDIO

Planta:


Plano: U0602-ALUMBRADO EXTERIOR

Hoja: 06

Fecha	Entidad	Escala:
2014 abr	Servicio de Arquitectura y Obras	A1- 1/500 A3- 1/1.000

nº plano: 297

referencia: I-1401000-U0602-06

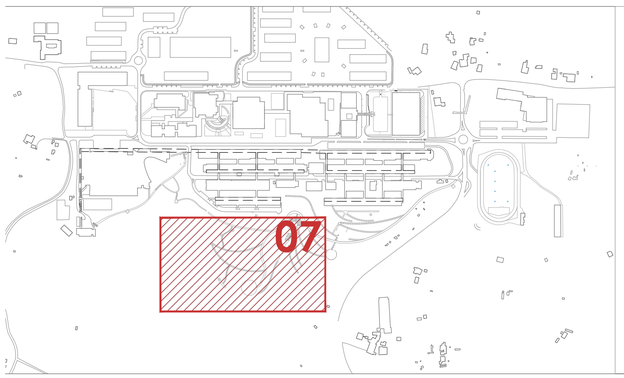

TIPOS DE LUMINARIA

LUMINARIAS VIARIO

- E.LV.01-nn 45 ud
- E.LV.02-nn 79 ud
- E.LV.03-nn 11 ud
- E.LV.04-nn 20 ud
- E.LV.05-nn 12 ud

LUMINARIAS ITINERARIO PEATONAL

- E.LP.01-nn 12 ud

eman ta zabal zazu

Universidad del País Vasco — Euskal Herriko Unibertsitatea

I

INVENTARIO EDIFICIOS-ÁREA
LEIOA-ERANDIO, CAMPUS BIZKAIA

Edificio: 1401000-URBANIZACIÓN ÁREA LEIOA-ERANDIO

Planta:


Plano: U0602-ALUMBRADO EXTERIOR

Hoja: 06

Fecha	Entidad	Escala:
2014 abr	Servicio de Arquitectura y Obras	A1- 1/500 A3- 1/1.000

nº plano: 341

referencia: I-1401000-U0602-06

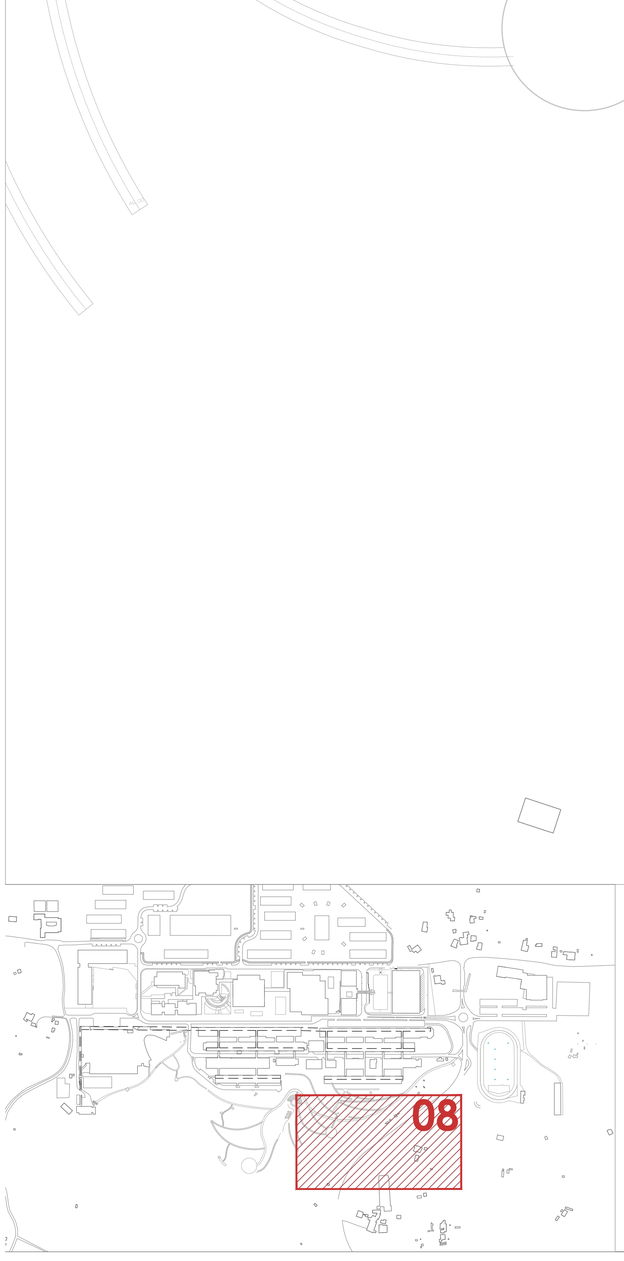

TIPOS DE LUMINARIA

LUMINARIAS VIARIO

- E.LV.01-nn 45 ud
- E.LV.02-nn 79 ud
- E.LV.03-nn 11 ud
- E.LV.04-nn 20 ud
- E.LV.05-nn 12 ud

LUMINARIAS ITINERARIO PEATONAL

- E.LP.01-nn 12 ud

eman ta zabal zazu

Universidad del País Vasco — Euskal Herriko Unibertsitatea

I

INVENTARIO EDIFICIOS-ÁREA
LEIOA-ERANDIO, CAMPUS BIZKAIA

Edificio: 1401000-URBANIZACIÓN ÁREA LEIOA-ERANDIO

Planta:

Plano: U0602-ALUMBRADO EXTERIOR

Hoja: 06


Fecha	Entidad	Escala:
2014 abr	Servicio de Arquitectura y Obras	A1- 1/500 A3- 1/1.000

nº plano: 342

referencia: I-1401000-U0602-06

E.LV.02-78
E.LV.02-79
E.LV.02-76
E.LV.02-77
E.LV.02-74
E.LV.02-75
E.LV.02-72
E.LV.02-73
E.LV.02-70
E.LV.02-71
E.LV.02-68
E.LV.02-69
E.LV.02-66
E.LV.02-67
E.LV.02-64
E.LV.02-65
E.LV.02-50
E.LV.02-51
E.LV.02-52
E.LV.02-53
E.LV.02-54
E.LV.02-55
E.LV.02-56
E.LV.02-57
E.LV.02-58
E.LV.02-59
E.LV.02-60
E.LV.02-61
E.LV.02-62
E.LV.02-63

E.LV.04-18
E.LV.04-17
E.LV.04-19
E.LV.04-20
E.LV.04-15
E.LV.04-16
E.LV.04-13
E.LV.04-14
E.LV.04-11
E.LV.04-12
E.LV.04-09
E.LV.04-10

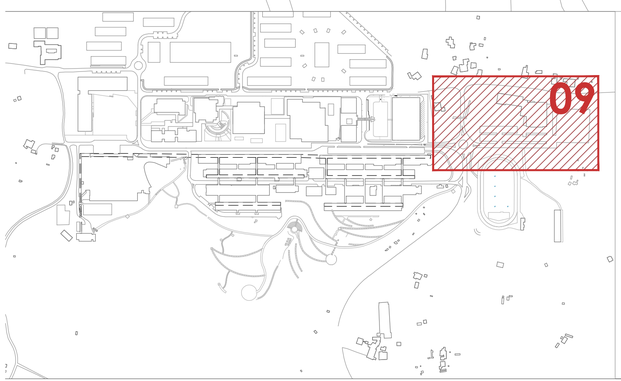

TIPOS DE LUMINARIA

LUMINARIAS VIARIO

- E.LV.01-nn 45 ud
- E.LV.02-nn 79 ud
- E.LV.03-nn 11 ud
- E.LV.04-nn 20 ud
- E.LV.05-nn 12 ud

LUMINARIAS ITINERARIO PEATONAL

- E.LP.01-nn 12 ud

eman ta zabal zazu
Universidad del País Vasco
Euskal Herriko Unibertsitatea

I
INVENTARIO EDIFICIOS-ÁREA LEIOA-ERANDIO, CAMPUS BIZKAIA

Edificio: 1401000-URBANIZACIÓN ÁREA LEIOA-ERANDIO

Planta:


Plano: U0602-ALUMBRADO EXTERIOR


Hoja: 06

Fecha	Entidad	Escala:
2014 abr	Servicio de Arquitectura y Obras	A1- 1/500 A3- 1/1.000

nº plano: 343

referencia: I-1401000-U0602-06

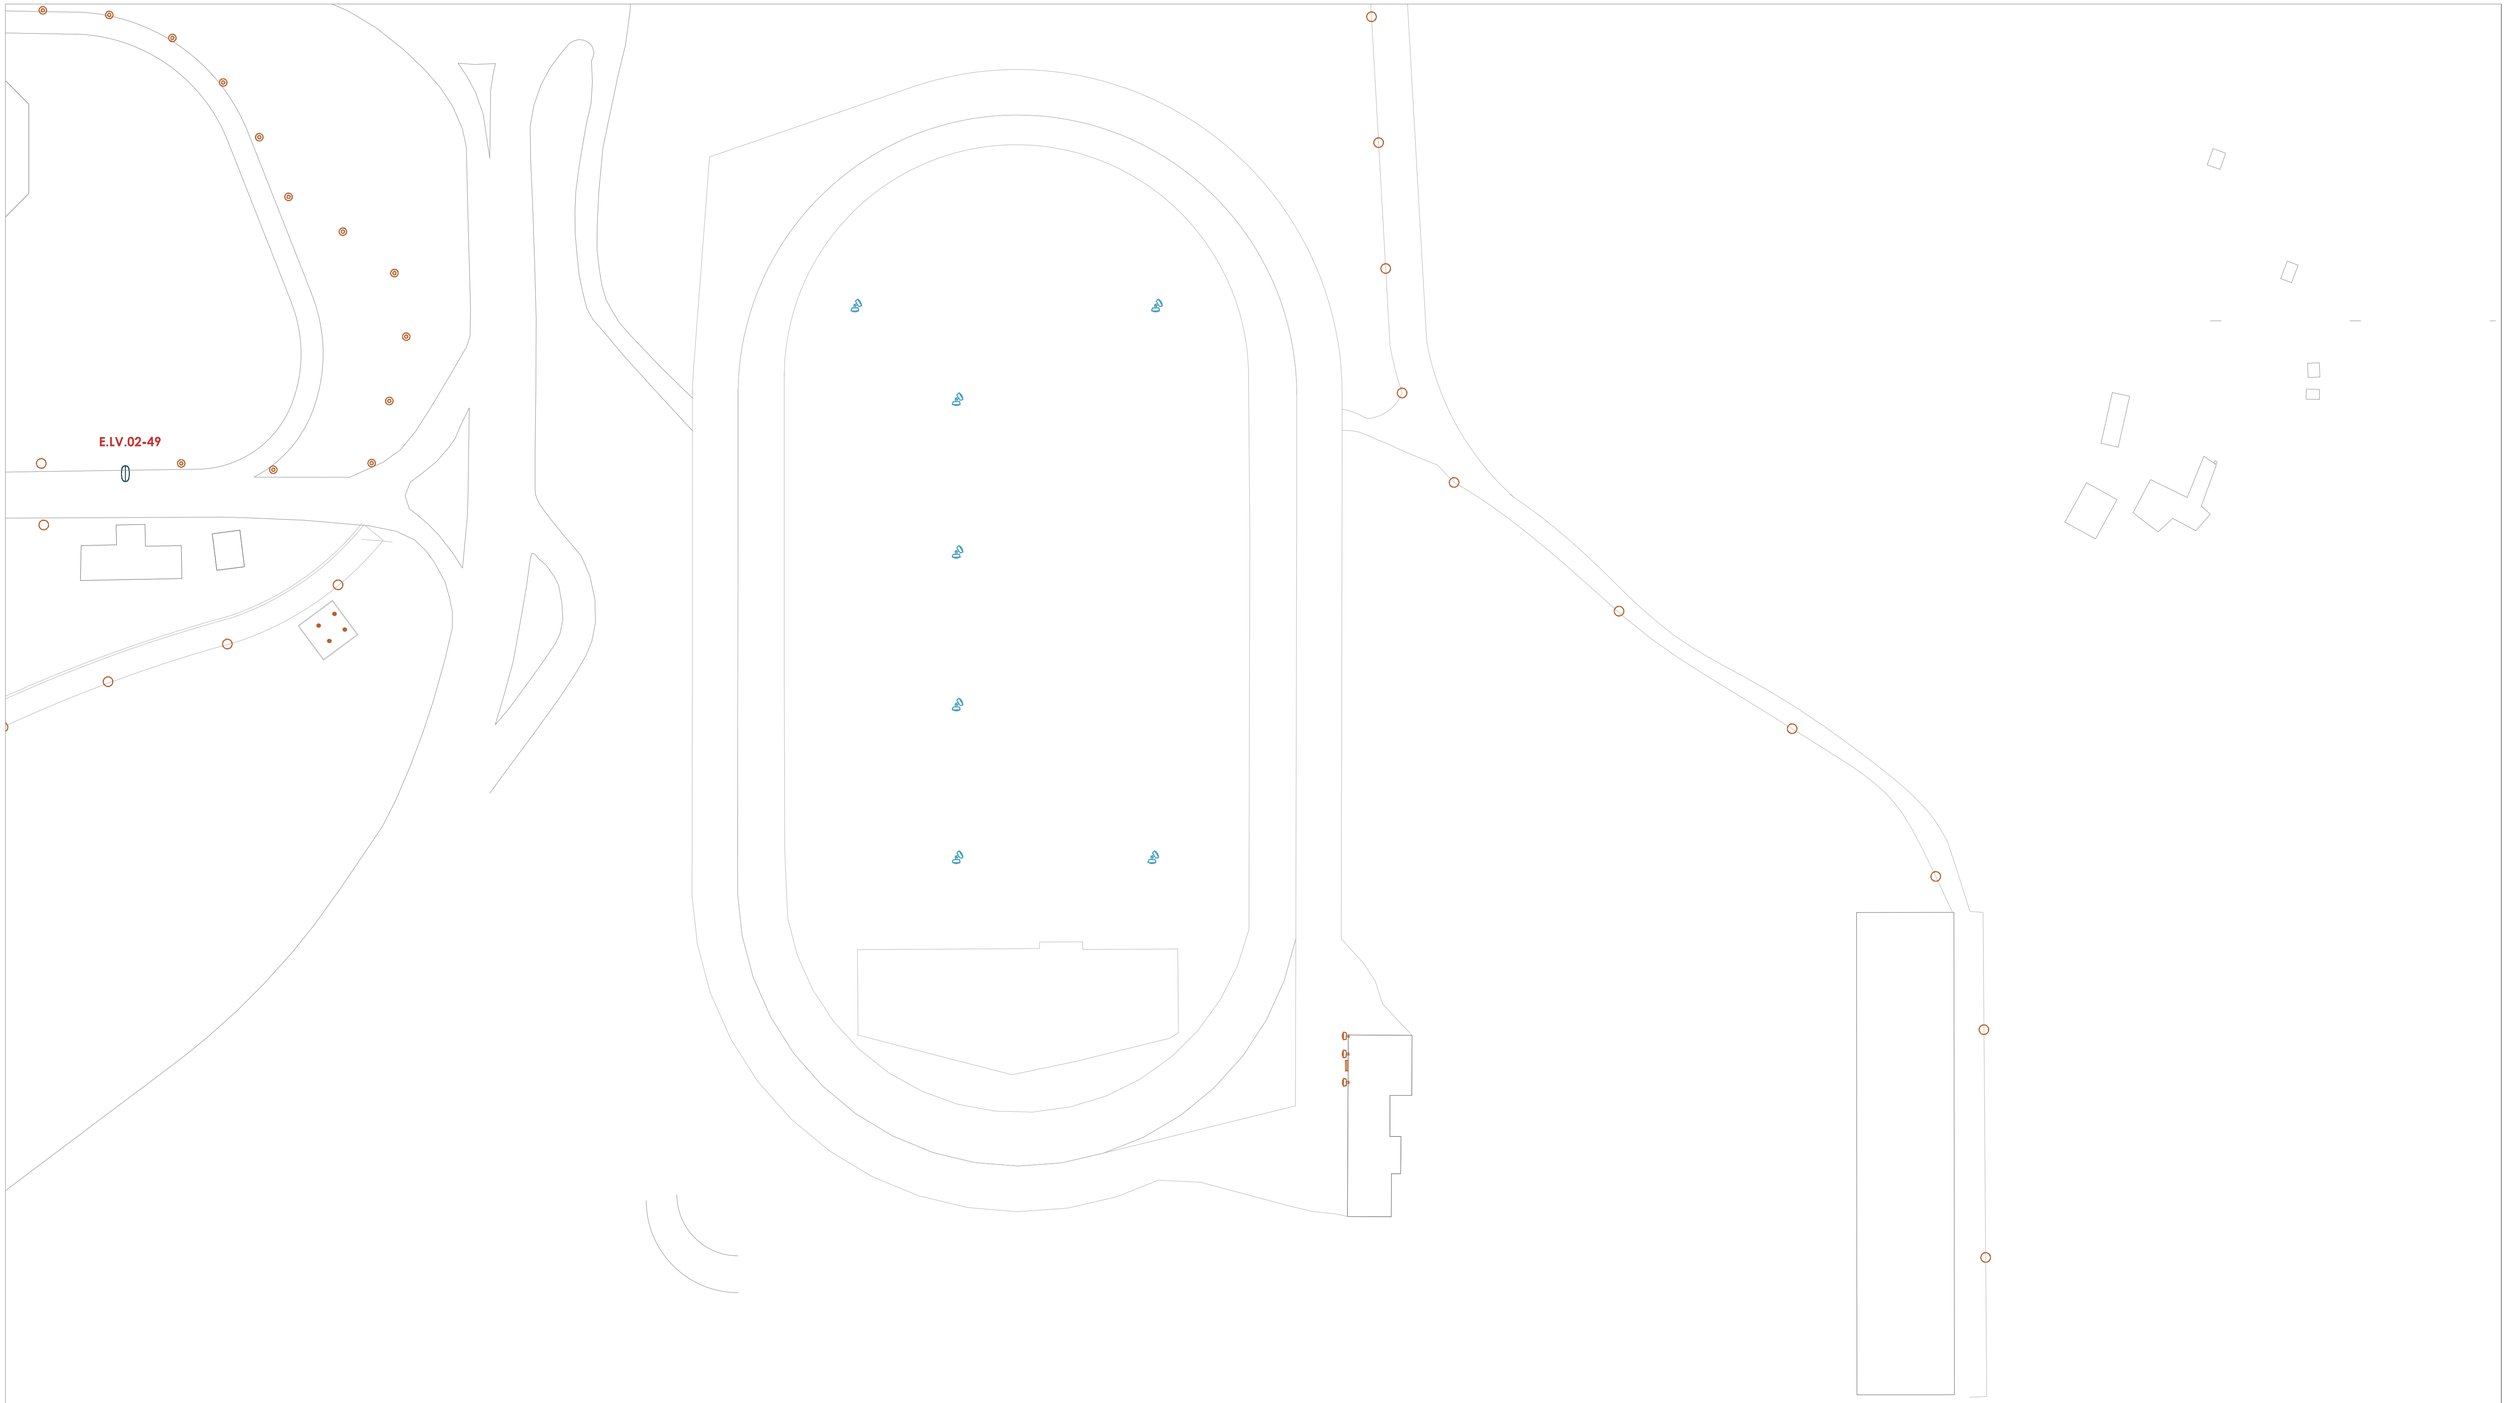

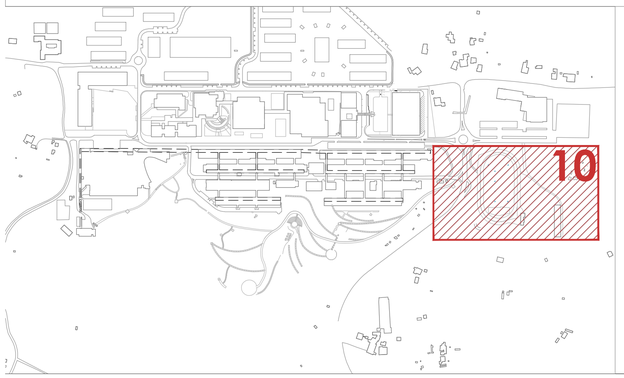

TIPOS DE LUMINARIA

LUMINARIAS VIARIO

- E.LV.01-nn 45 ud
- E.LV.02-nn 79 ud
- E.LV.03-nn 11 ud
- E.LV.04-nn 20 ud
- E.LV.05-nn 12 ud

LUMINARIAS ITINERARIO PEATONAL

- E.LP.01-nn 12 ud

eman ta zabal zazu

Universidad del País Vasco — Euskal Herriko Unibertsitatea

I

INVENTARIO EDIFICIOS-ÁREA LEIOA-ERANDIO, CAMPUS BIZKAIA

Edificio: 1401000-URBANIZACIÓN ÁREA LEIOA-ERANDIO

Planta:

Plano: U0602-ALUMBRADO EXTERIOR

Hoja: 06

Fecha	Entidad	Escala:
2014 abr	Servicio de Arquitectura y Obras	A1- 1/500 A3- 1/1.000

nº plano: 344

referencia: I-1401000-U0602-06