PROYECTO DE URBANIZACION
Situación
AITA GOTZON 14, URDULIZ
Promotor
AYUNTAMIENTO URDULIZ
Arquitecto
IÑIGO PIÑERA ELORRIAGA

Numero	1
Fecha	SETIEMBRE 2025
Escala	1/1000 A3
Plano	PLANTA SITUACION

CANALIZACION ELECTRICA

MURO EXISTENTE

2558

+73.52

+73.00

+72.00

+71.60

PTE.: 7.50%

ARQUETA
RED DE PLUVIALES

REJILLA PLUVIALES

CANALIZACION DESDE ARQUETA
A PARCELA

PTE. APROX.:
3.00%

+73.46

AREA DE ACTUACIÓN

PTE. APROX.:
3.00%

400

RED DE PLUVIALES

+73.43

ARQUETA

+73.40

+71.48


2611

LLAVE DE PASO
ABASTECIMIENTO AGUA

CESPED

ACERA EXISTENTE

RED ABASTECIMIENTO AGUA

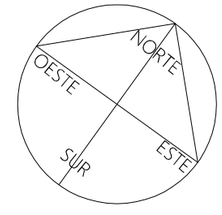

2558

+73.52

+73.40

192

+71.60

+71.48

SECCION LONGITUDINAL

COTAS APROXIMADAS DEL PLANO 1/500 DE DIPUTACION,
TOPOGRAFICO ANTERIOR A EDIFICIO VIVIENDAS Y MEDICION
IN SITU, ALGUNAS POR EXTRAPOLACION.
TOMENSE MEDIDAS EN OBRA.

PROYECTO DE URBANIZACION
Situación
AITA GOTZON 14, URDULIZ
Promotor
AYUNTAMIENTO URDULIZ
Arquitecto
IÑIGO PIÑERA ELORRIAGA

Numero	2
Fecha	SETIEMBRE 2025
Escala	1/100 A3
Plano	ESTADO ACTUAL PLANTA NORTE

CANALIZACION ELECTRICA

ABASTECIMIENTO AGUA

ACERA EXISTENTE

ACCESO A GARAJE

RED DE PLUVIALES

ACERA EXISTENTE

CESPED

ACCESO A GARAJE

PTE.: 2.25%

MURO DE HORMIGON

2844

+72.29

+69.68

AREA DE ACTUACIÓN

ARQUETA RED PLUVIALES

REJILLA EXISTENTE

+69.71

400

PTE. MEDIA: 8.67%

948 | 255 | 445 | 175 | 1096

+69.93

ARQUETA CON CANALIZACION DESDE ARQUETA A PARCELA

+71.84 | +70.76 | +70.75 | +70.01

ARQUETA

60

SOLERA HORMIGON ARMADO EXISTENTE


+69.67


+72.20

2919

LLAVE DE PASO ABASTECIMIENTO AGUA

MURO EXISTENTE

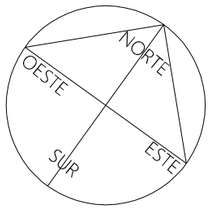

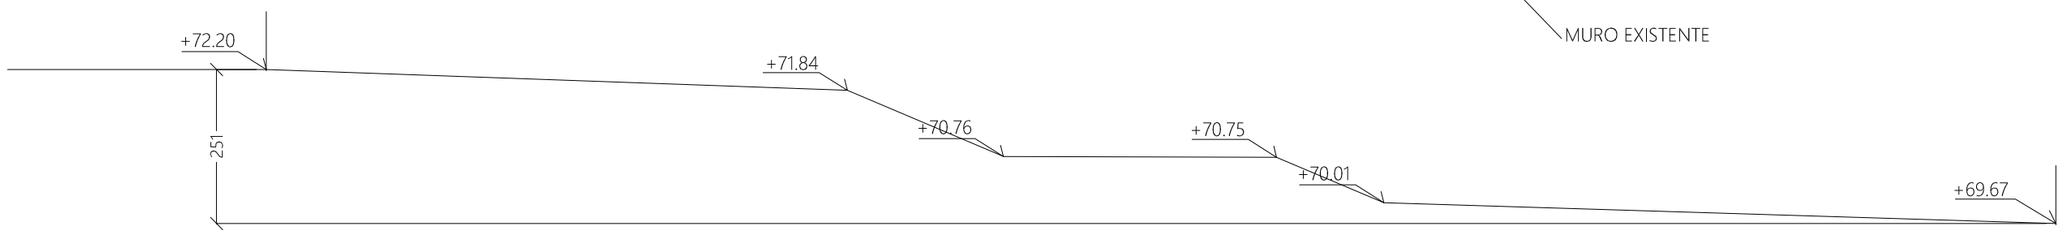


SECCION LONGITUDINAL POR LOSA HORMIGON EXISTENTE


COTAS APROXIMADAS DEL PLANO 1/500 DE DIPUTACION, TOPOGRAFICO ANTERIOR A EDIFICIO VIVIENDAS Y MEDICION IN SITU, ALGUNAS POR EXTRAPOLACION.
TOMENSE MEDIDAS EN OBRA.

PROYECTO DE URBANIZACION
Situación
AITA GOTZON 14, URDULIZ
Promotor
AYUNTAMIENTO URDULIZ
Arquitecto
IÑIGO PIÑERA ELORRIAGA


Numero	3
Fecha	SETIEMBRE 2025
Escala	1/100 A3
Plano	ESTADO ACTUAL PLANTA SUR

COTAS APROXIMADAS DEL PLANO 1/500 DE DIPUTACION,
TOPOGRAFICO ANTERIOR A EDIFICIO VIVIENDAS Y MEDICION
IN SITU, ALGUNAS POR EXTRAPOLACION.
TOMENSE MEDIDAS EN OBRA.

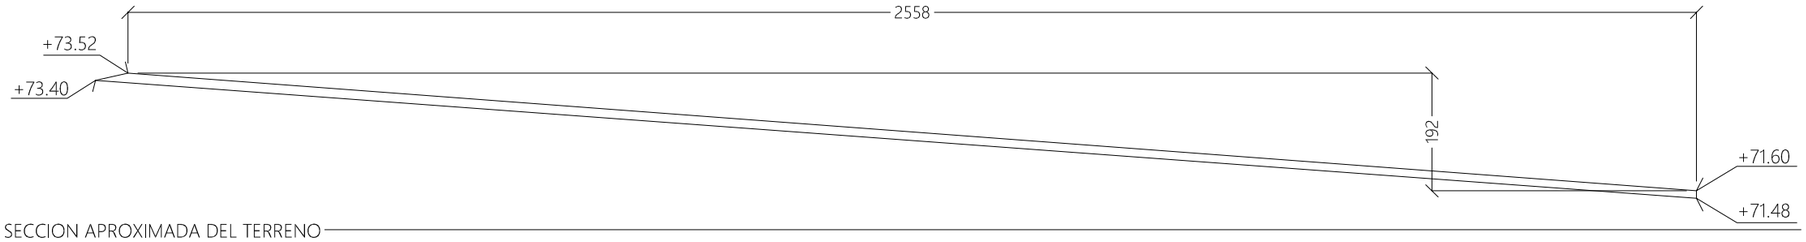

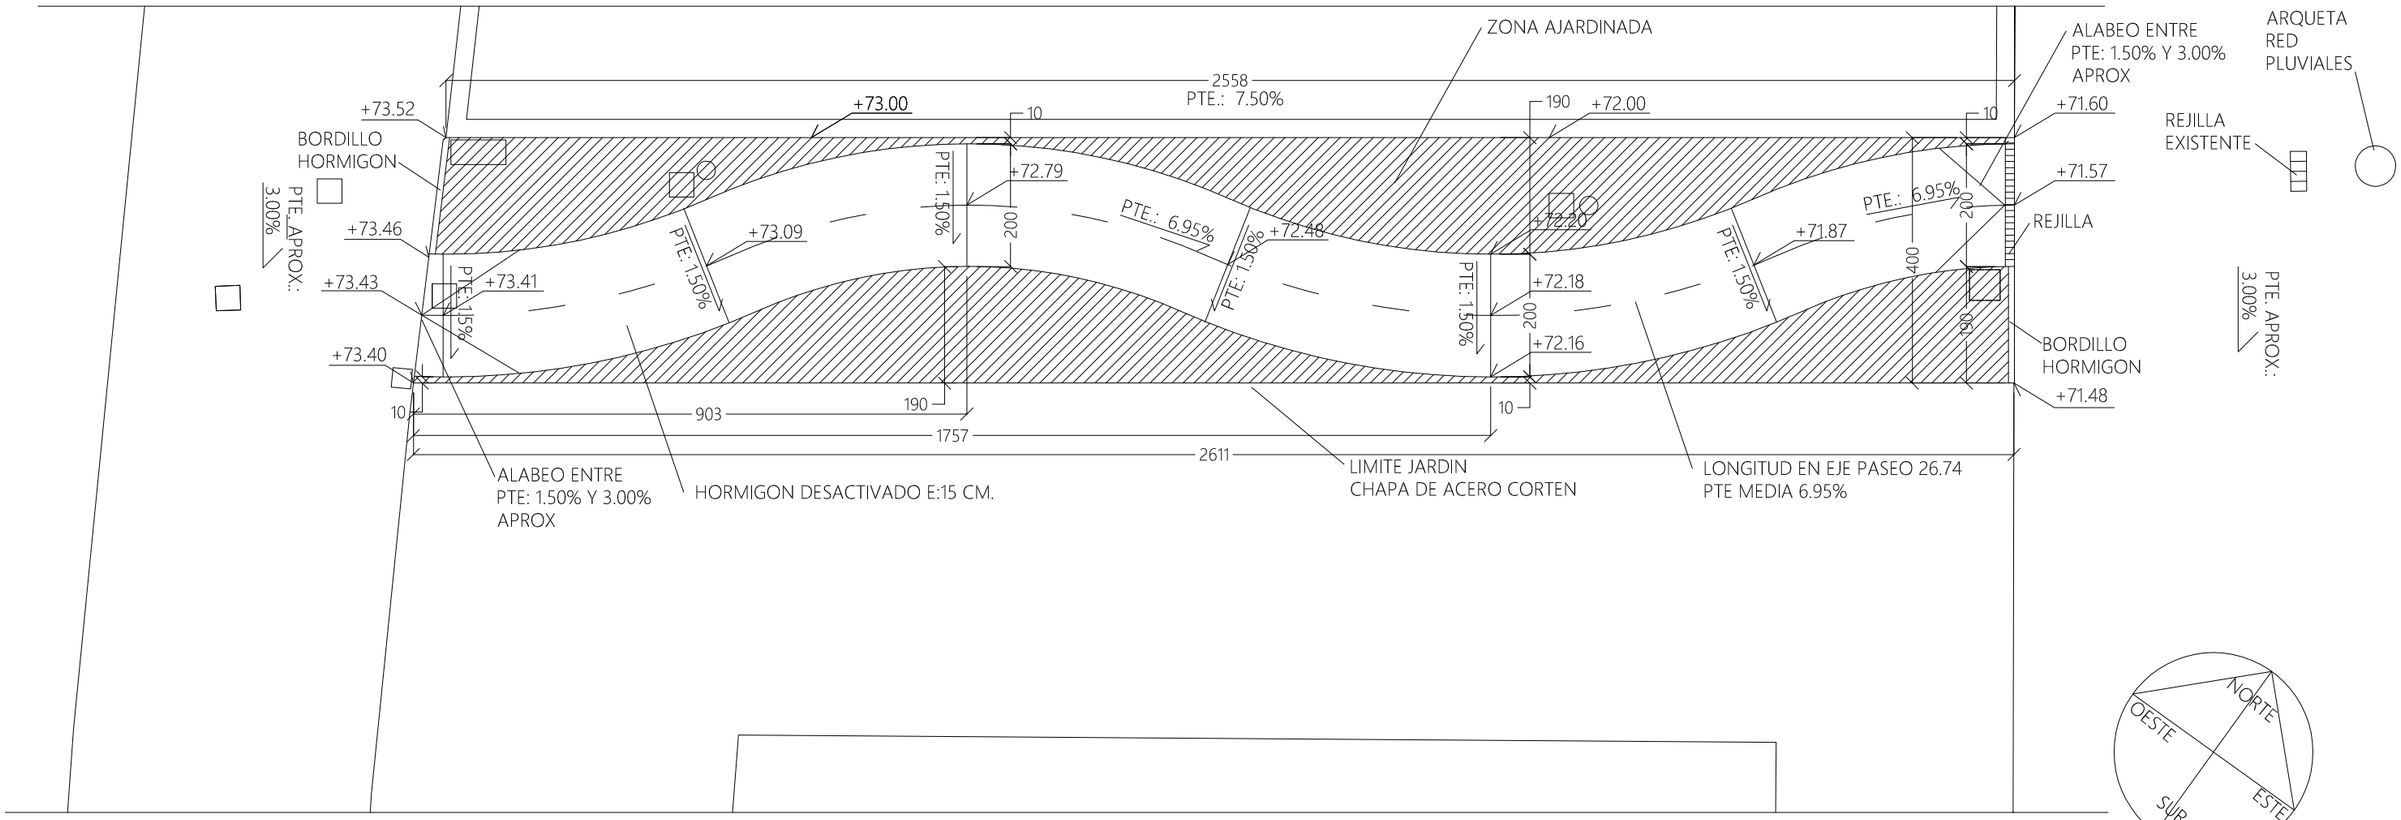

PLANTA CAMINO NORTE

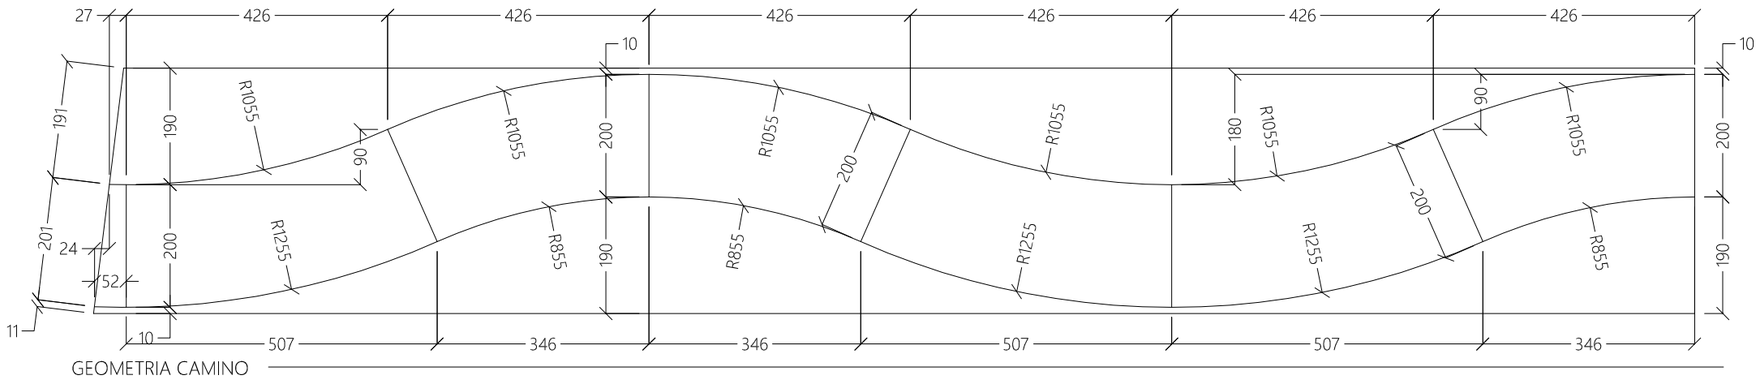



GEOMETRIA CAMINO

PROYECTO DE URBANIZACION
Situación
AITA GOTZON 14, URDULIZ
Promotor
AYUNTAMIENTO URDULIZ
Arquitecto
IÑIGO PIÑERA ELORRIAGA


Numero	4
Fecha	SET 2025
Escala	1/100 A3
Plano	PROYECTO
	PLANTA NORTE ACOTADA

COTAS APROXIMADAS DEL PLANO 1/500 DE DIPUTACION,
TOPOGRAFICO ANTERIOR A EDIFICIO VIVIENDAS Y MEDICION
IN SITU, ALGUNAS POR EXTRAPOLACION.
TOMENSE MEDIDAS EN OBRA.

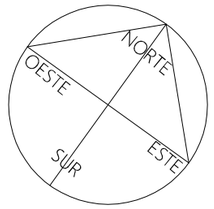

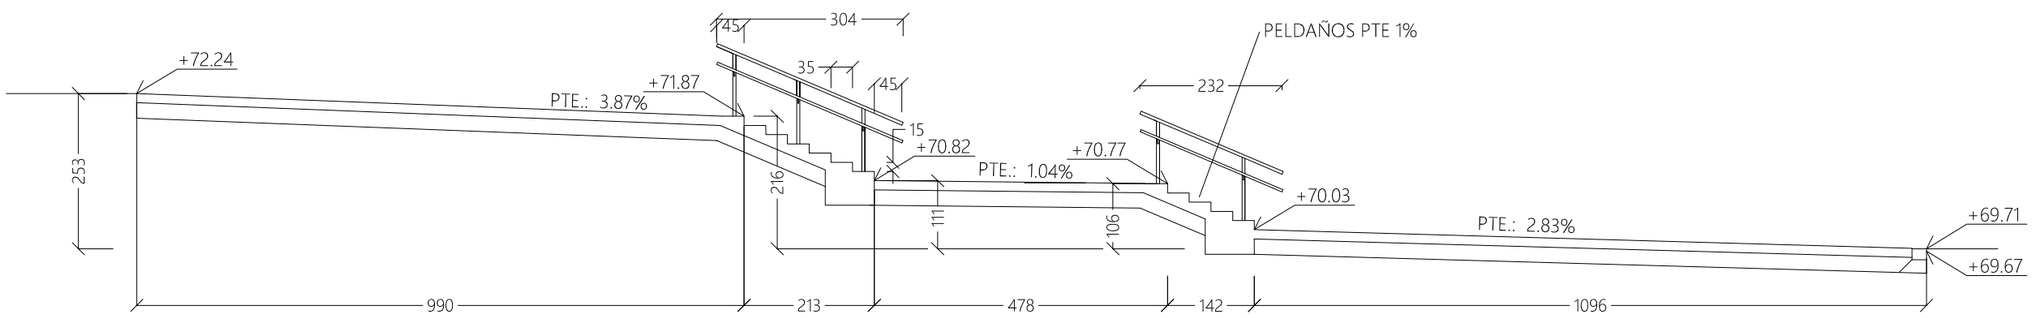


SECCION TERRENO

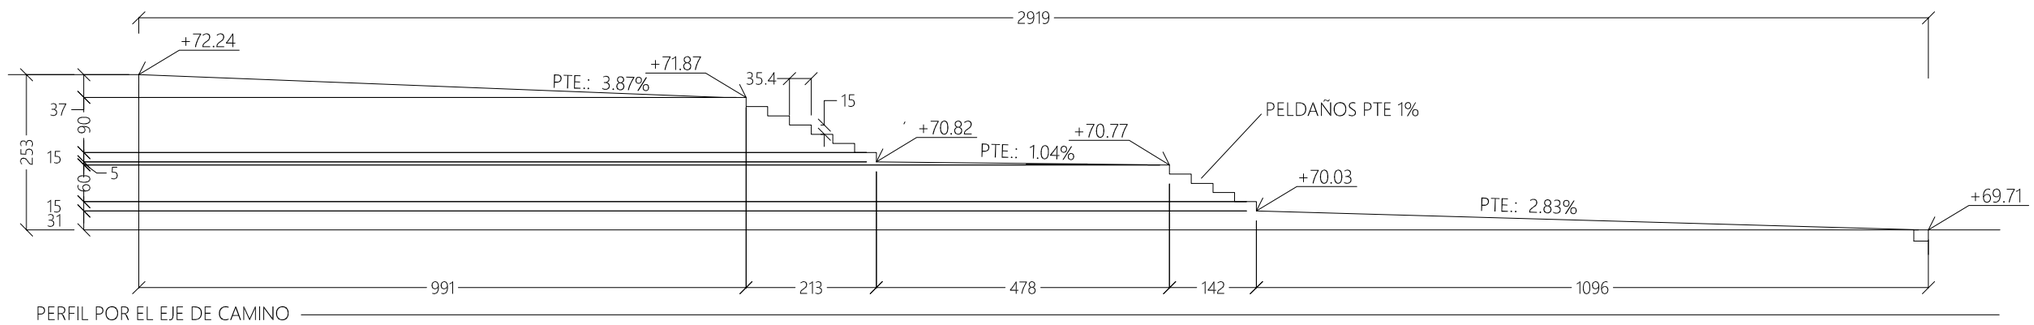


PERFIL POR EL EJE DE CAMINO


PROYECTO DE URBANIZACION
Situación
AITA GOTZON 14, URDULIZ
Promotor
AYUNTAMIENTO URDULIZ
Arquitecto
IÑIGO PIÑERA ELORRIAGA

Numero	5
Fecha	SET 2025
Escala	1/100 A3
Plano	PLANTA SUR ACOTADA

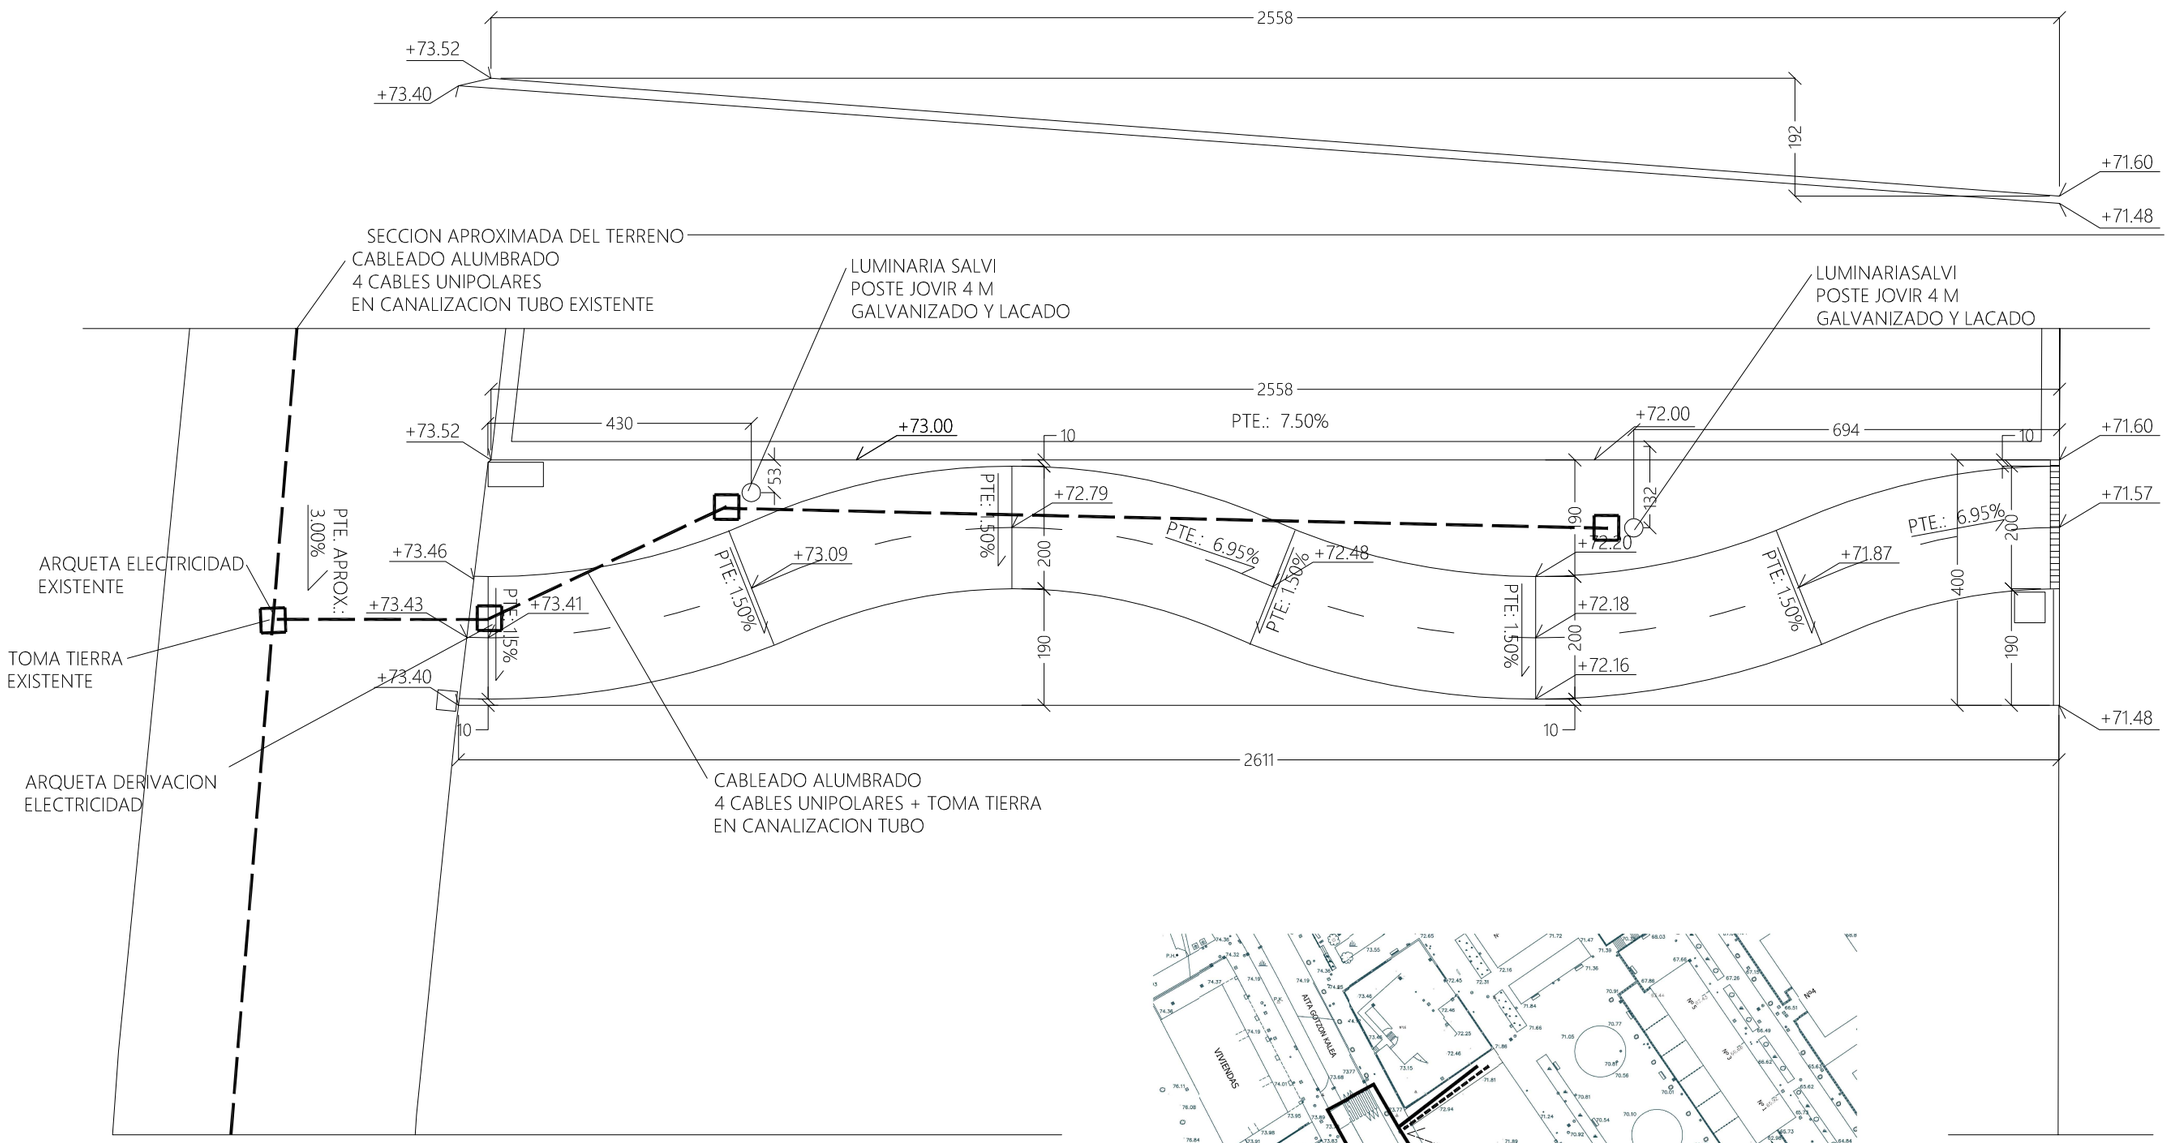

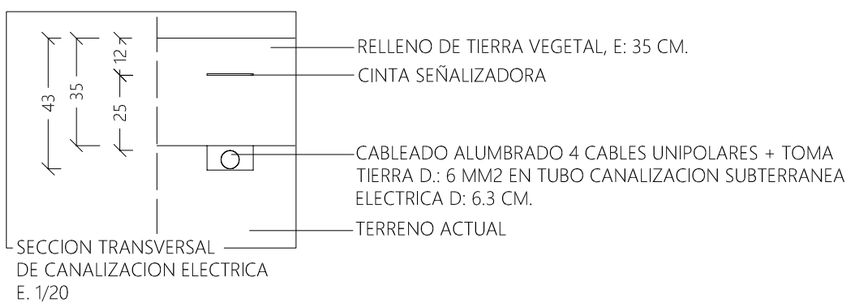


SECCION TRANSVERSAL
DE CANALIZACION ELECTRICA
E. 1/20

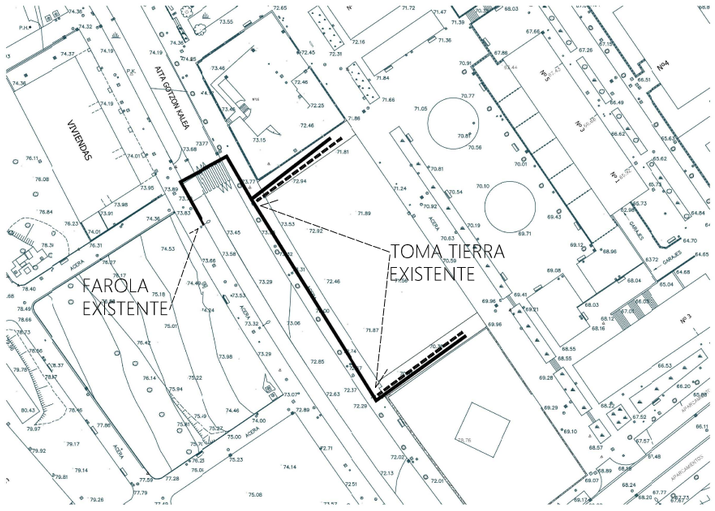


ESQUEMA DE TOMA ELECTRICA Y TIERRA

COTAS APROXIMADAS DEL PLANO 1/500 DE DIPUTACION, TOPOGRAFICO ANTERIOR A EDIFICIO VIVIENDAS Y MEDICION IN SITU, ALGUNAS POR EXTRAPOLACION.
TOMENSE MEDIDAS EN OBRA.

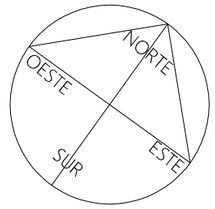



PROYECTO DE URBANIZACION
Situación
AITA GOTZON 14, URDULIZ
Promotor
AYUNTAMIENTO URDULIZ
Arquitecto
IÑIGO PIÑERA ELORRIAGA

Numero	6
Fecha	SET 2025
Escala	1/100 A3
Plano	PLANTA NORTE
	INSTALACION ELECTRICA E ILUMINACION

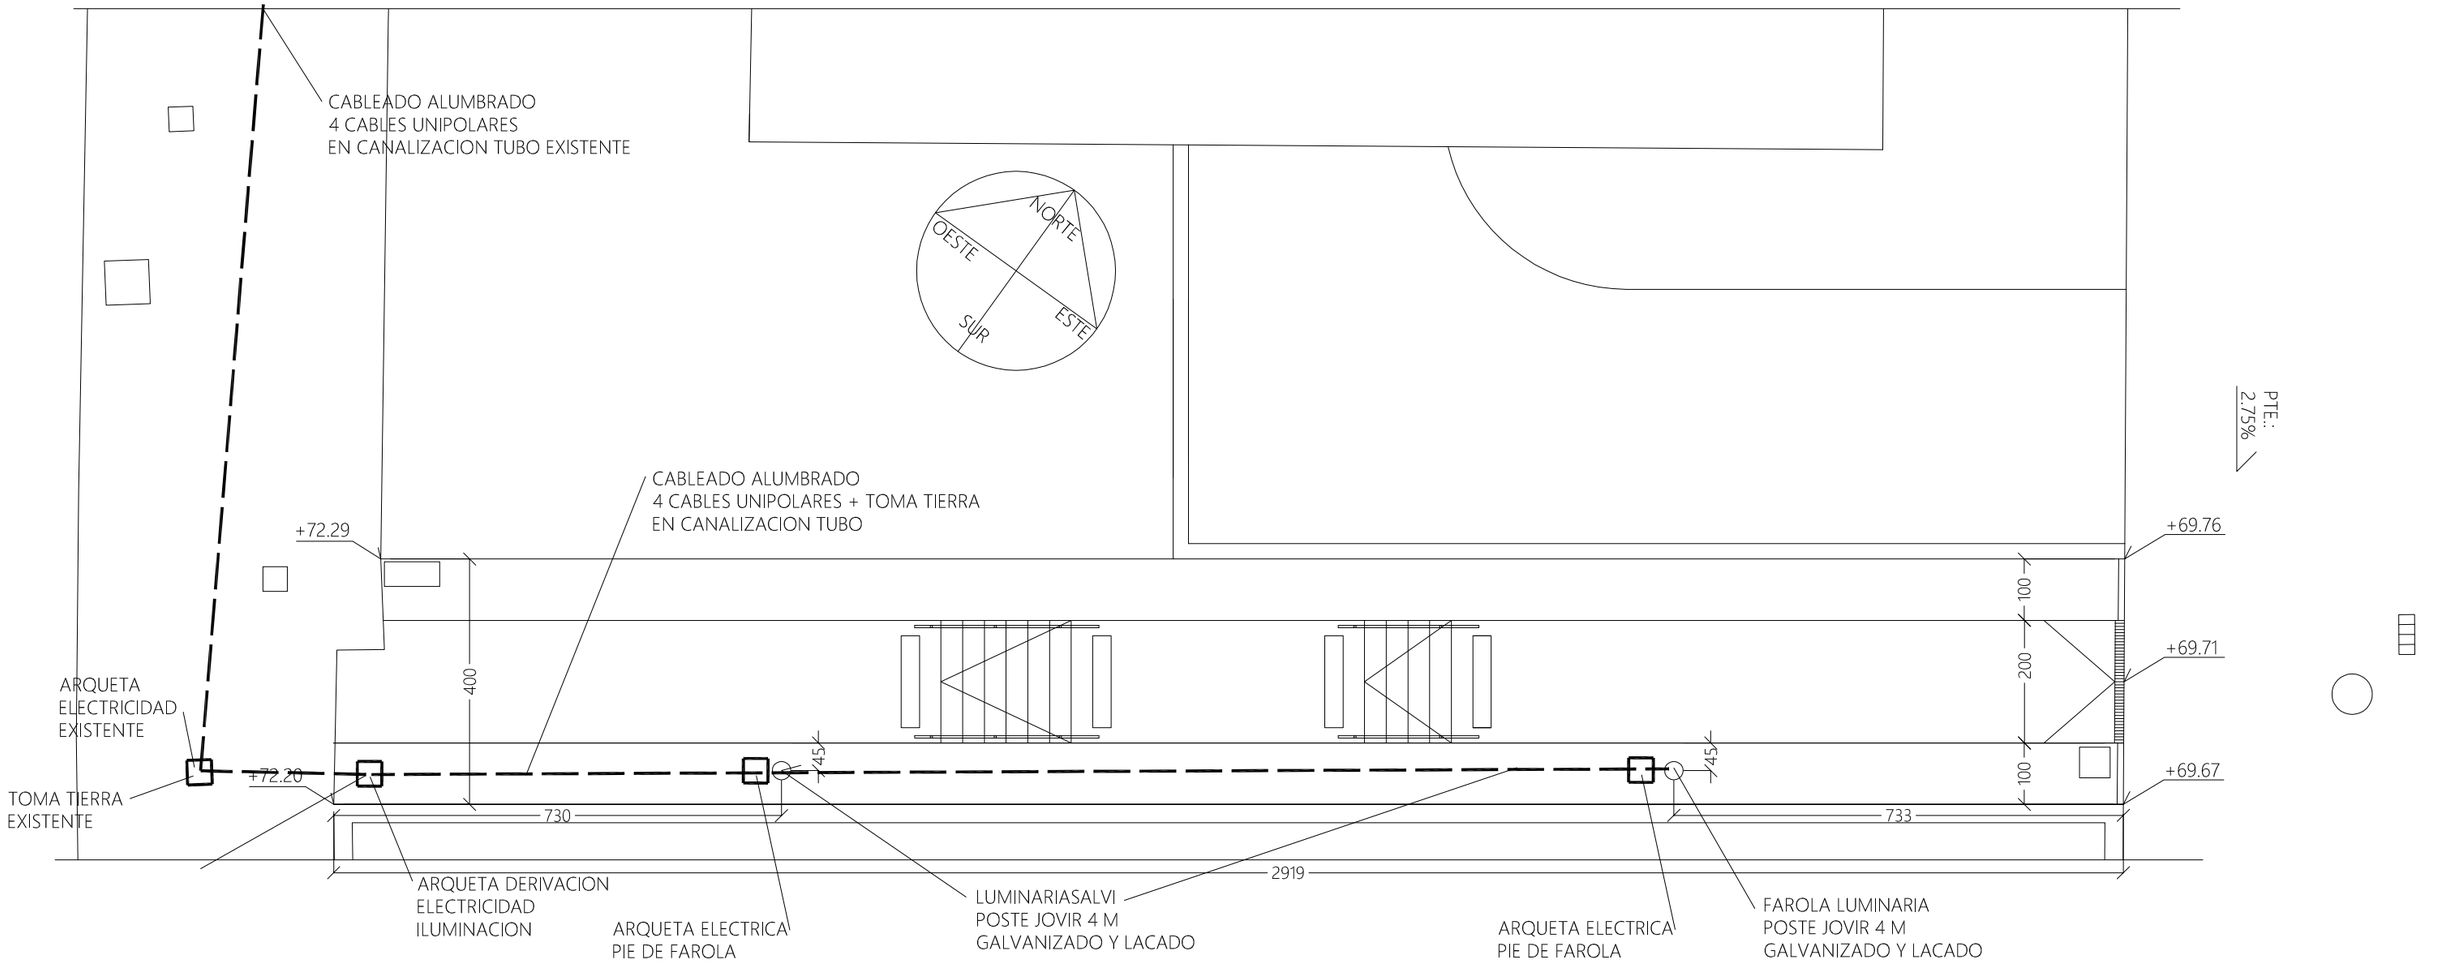

PLANTA CAMINO SUR

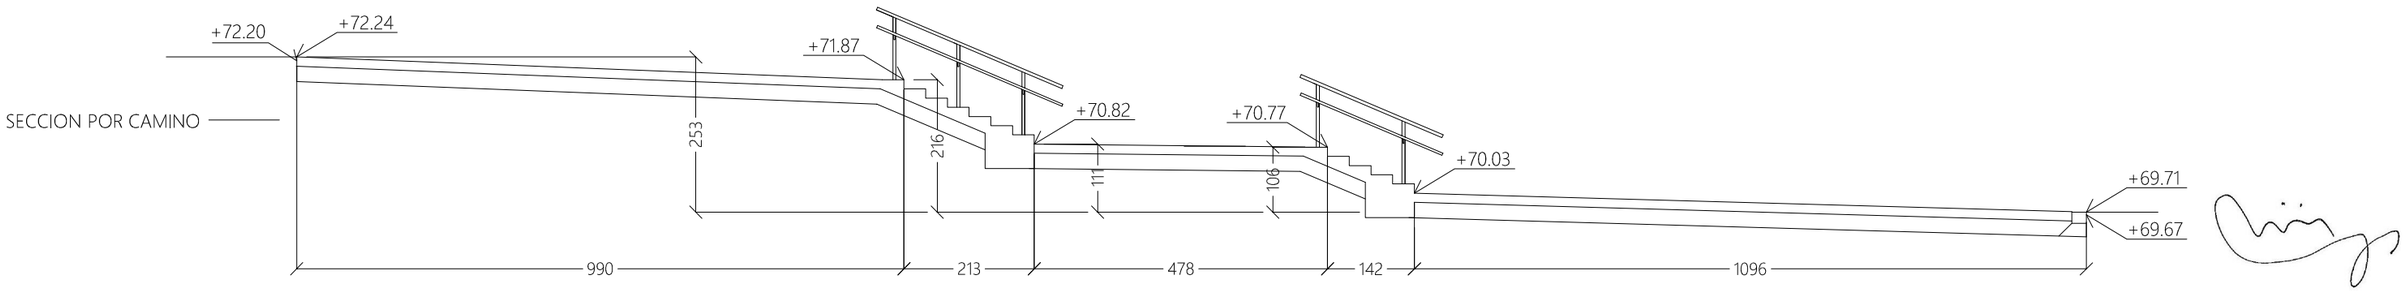

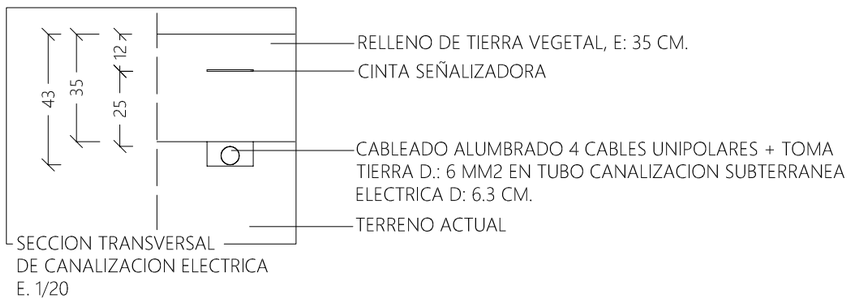


COTAS APROXIMADAS DEL PLANO 1/500 DE DIPUTACION, TOPOGRAFICO ANTERIOR A EDIFICIO VIVIENDAS Y MEDICION IN SITU, ALGUNAS POR EXTRAPOLACION.
TOMENSE MEDIDAS EN OBRA.


PROYECTO DE URBANIZACION
Situación
AITA GOTZON 14, URDULIZ
Promotor
AYUNTAMIENTO URDULIZ
Arquitecto
IÑIGO PIÑERA ELORRIAGA


Numero	7
Fecha	SET 2025
Escala	1/100, 1/20 A3
Plano	PLANTA SUR

INSTALACION ELECTRICA E ILUMINACION

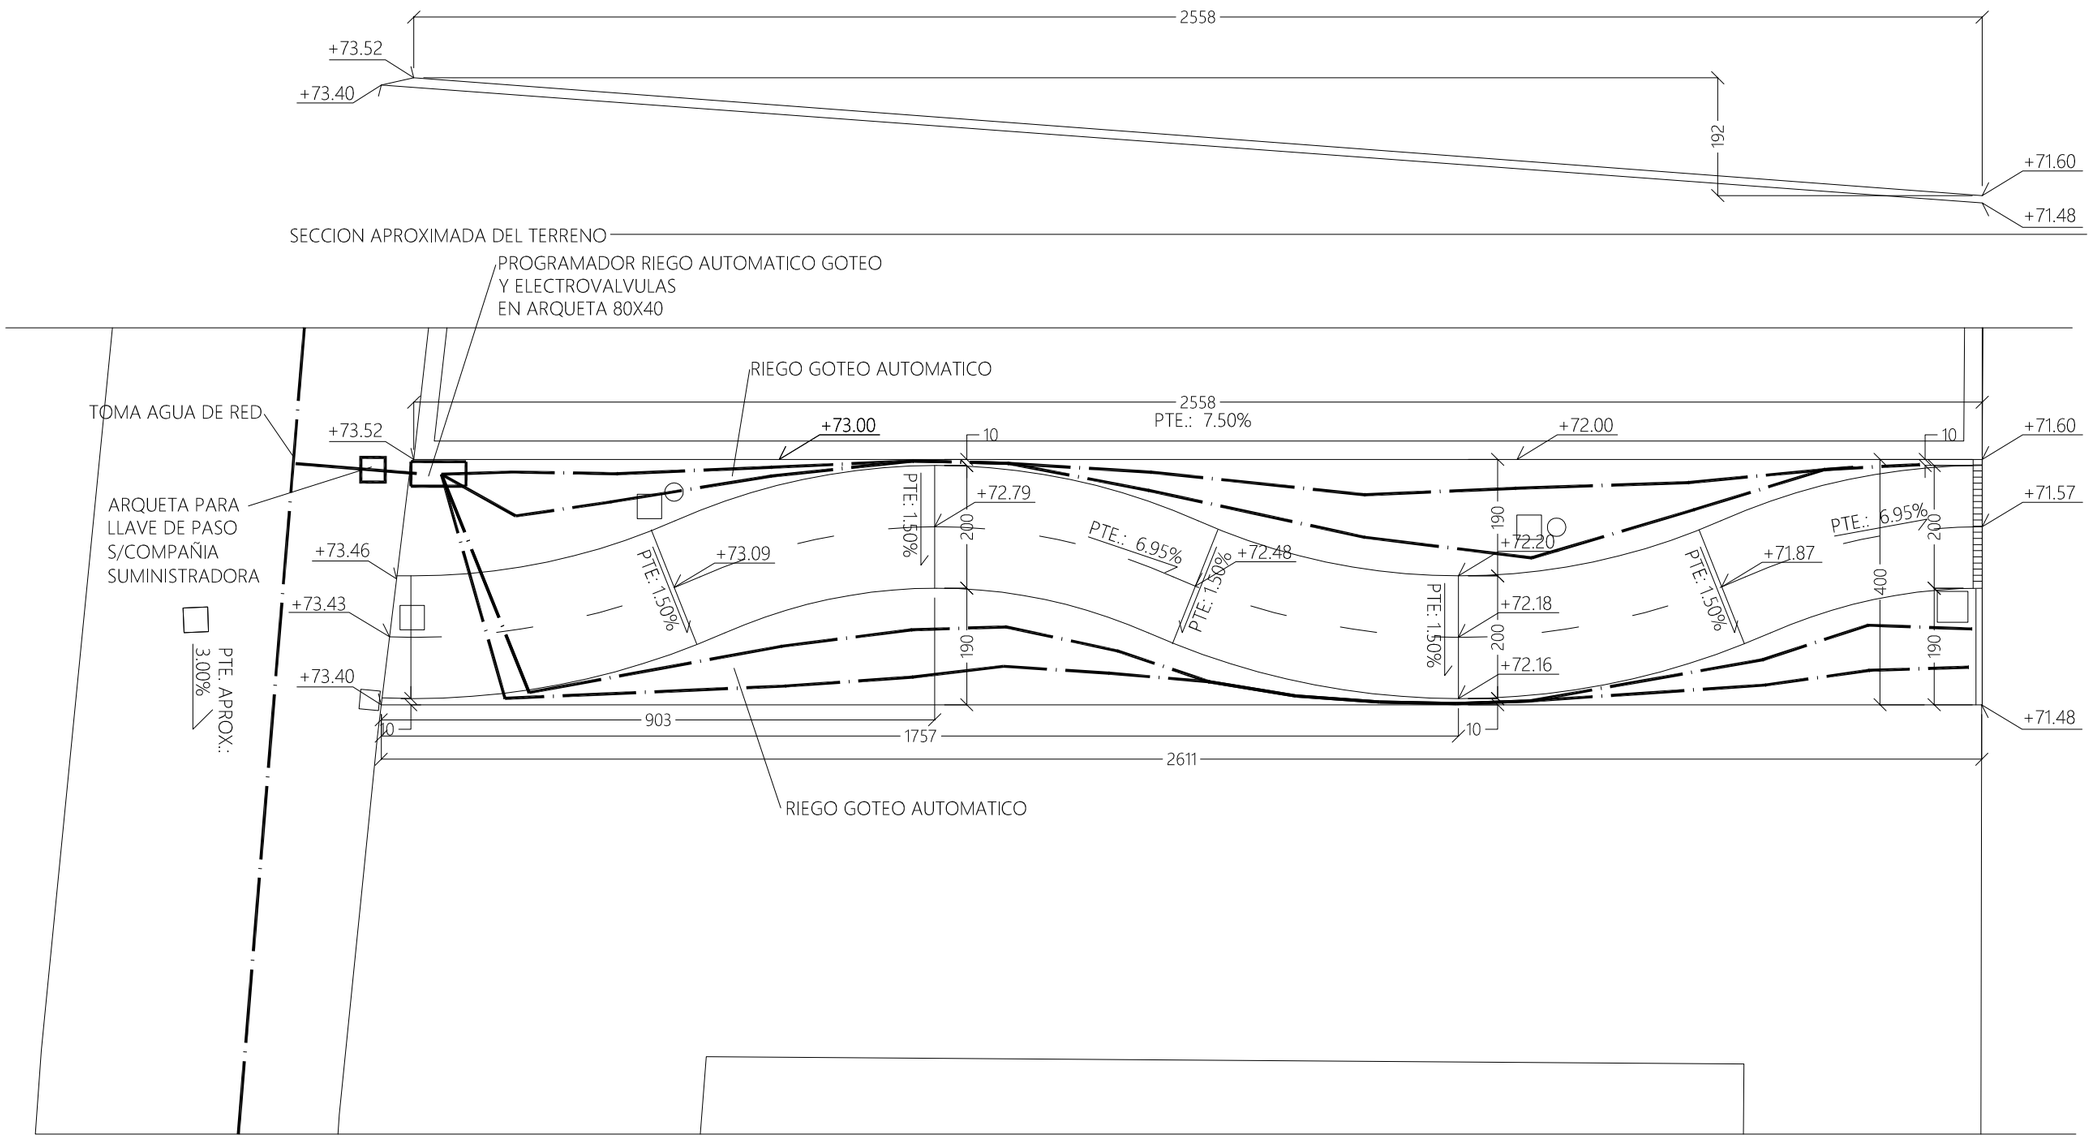

PLANTA CAMINO NORTE

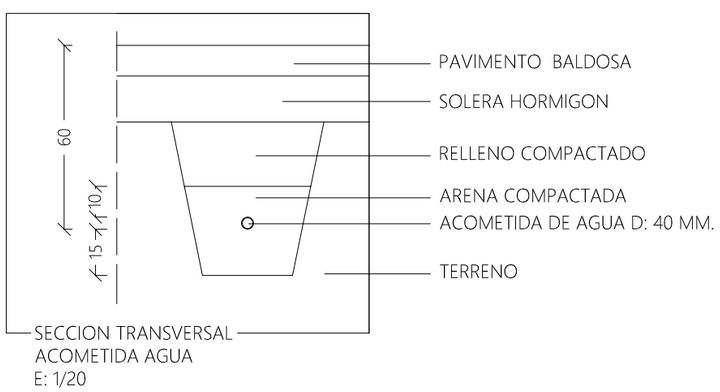


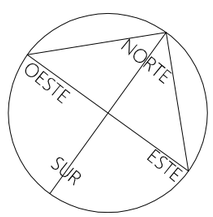



COTAS APROXIMADAS DEL PLANO 1/500 DE DIPUTACION, TOPOGRAFICO ANTERIOR A EDIFICIO VIVIENDAS Y MEDICION IN SITU, ALGUNAS POR EXTRAPOLACION.
TOMENSE MEDIDAS EN OBRA.

PROYECTO DE URBANIZACION
Situación
AITA GOTZON 14, URDULIZ
Promotor
AYUNTAMIENTO URDULIZ
Arquitecto
IÑIGO PIÑERA ELORRIAGA

Numero	8
Fecha	SET 2025
Escala	1/100 A3
Plano	PLANTA NORTE INSTALACION RIEGO

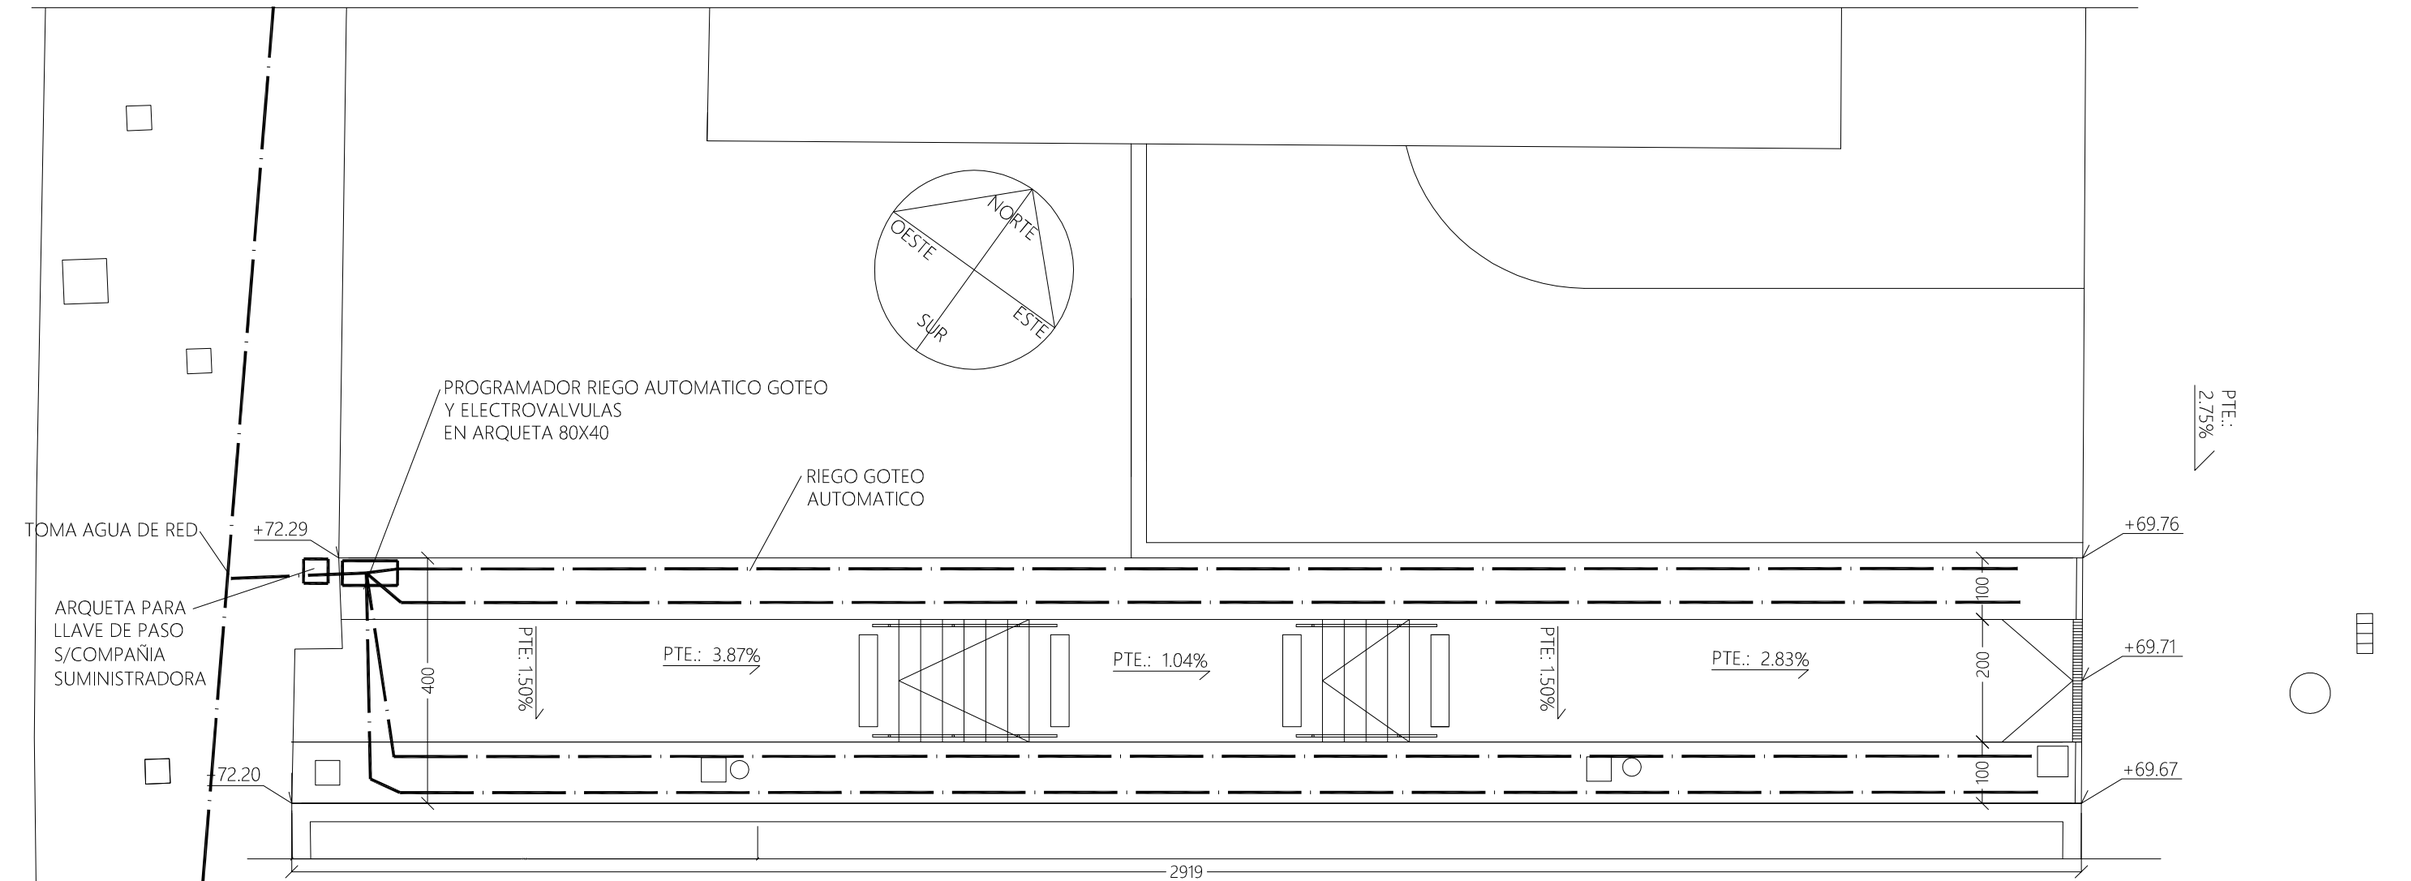

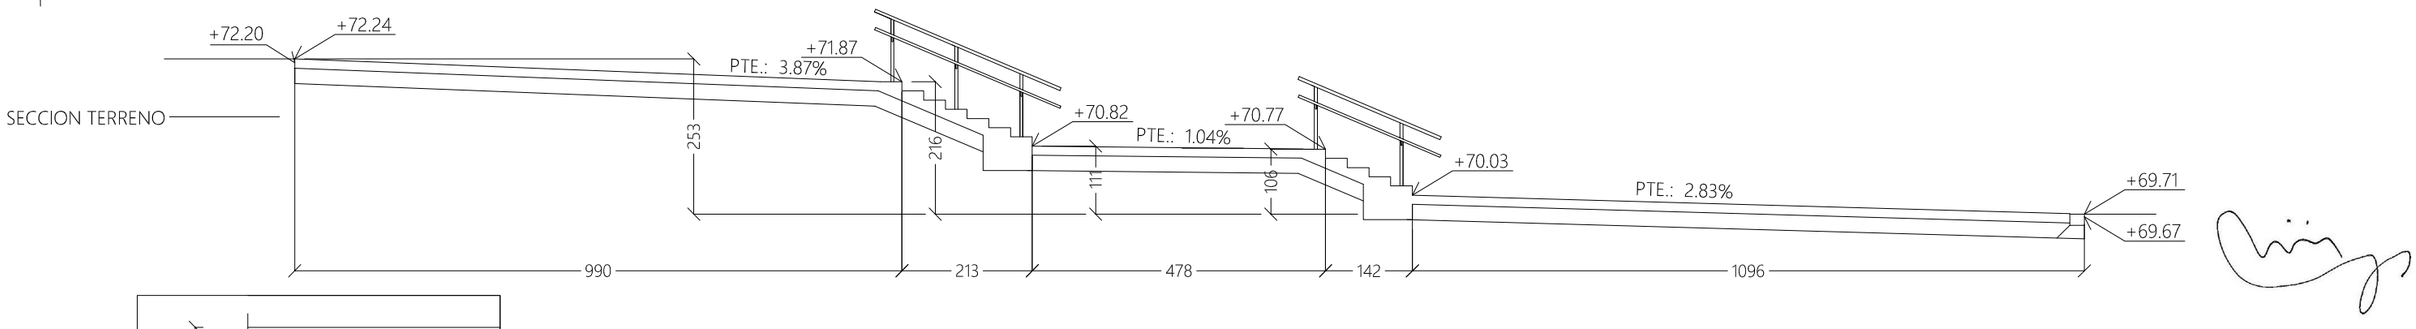


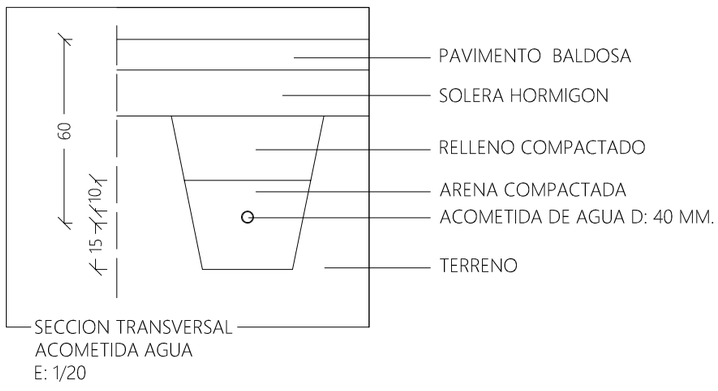


COTAS APROXIMADAS DEL PLANO 1/500 DE DIPUTACION, TOPOGRAFICO ANTERIOR A EDIFICIO VIVIENDAS Y MEDICION IN SITU, ALGUNAS POR EXTRAPOLACION.
TOMENSE MEDIDAS EN OBRA.

PROYECTO DE URBANIZACION
Situación
AITA GOTZON 14, URDULIZ
Promotor
AYUNTAMIENTO URDULIZ
Arquitecto
IÑIGO PIÑERA ELORRIAGA


Numero	9
Fecha	SET 2025
Escala	1/100, 1/20 A3
Plano	PLANTA SUR INSTALACION RIEGO

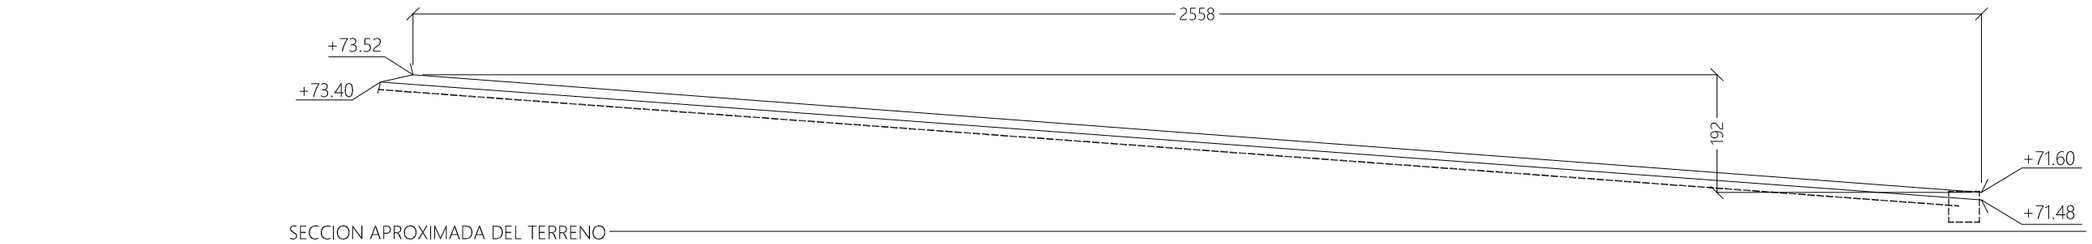

SECCION APROXIMADA DEL TERRENO

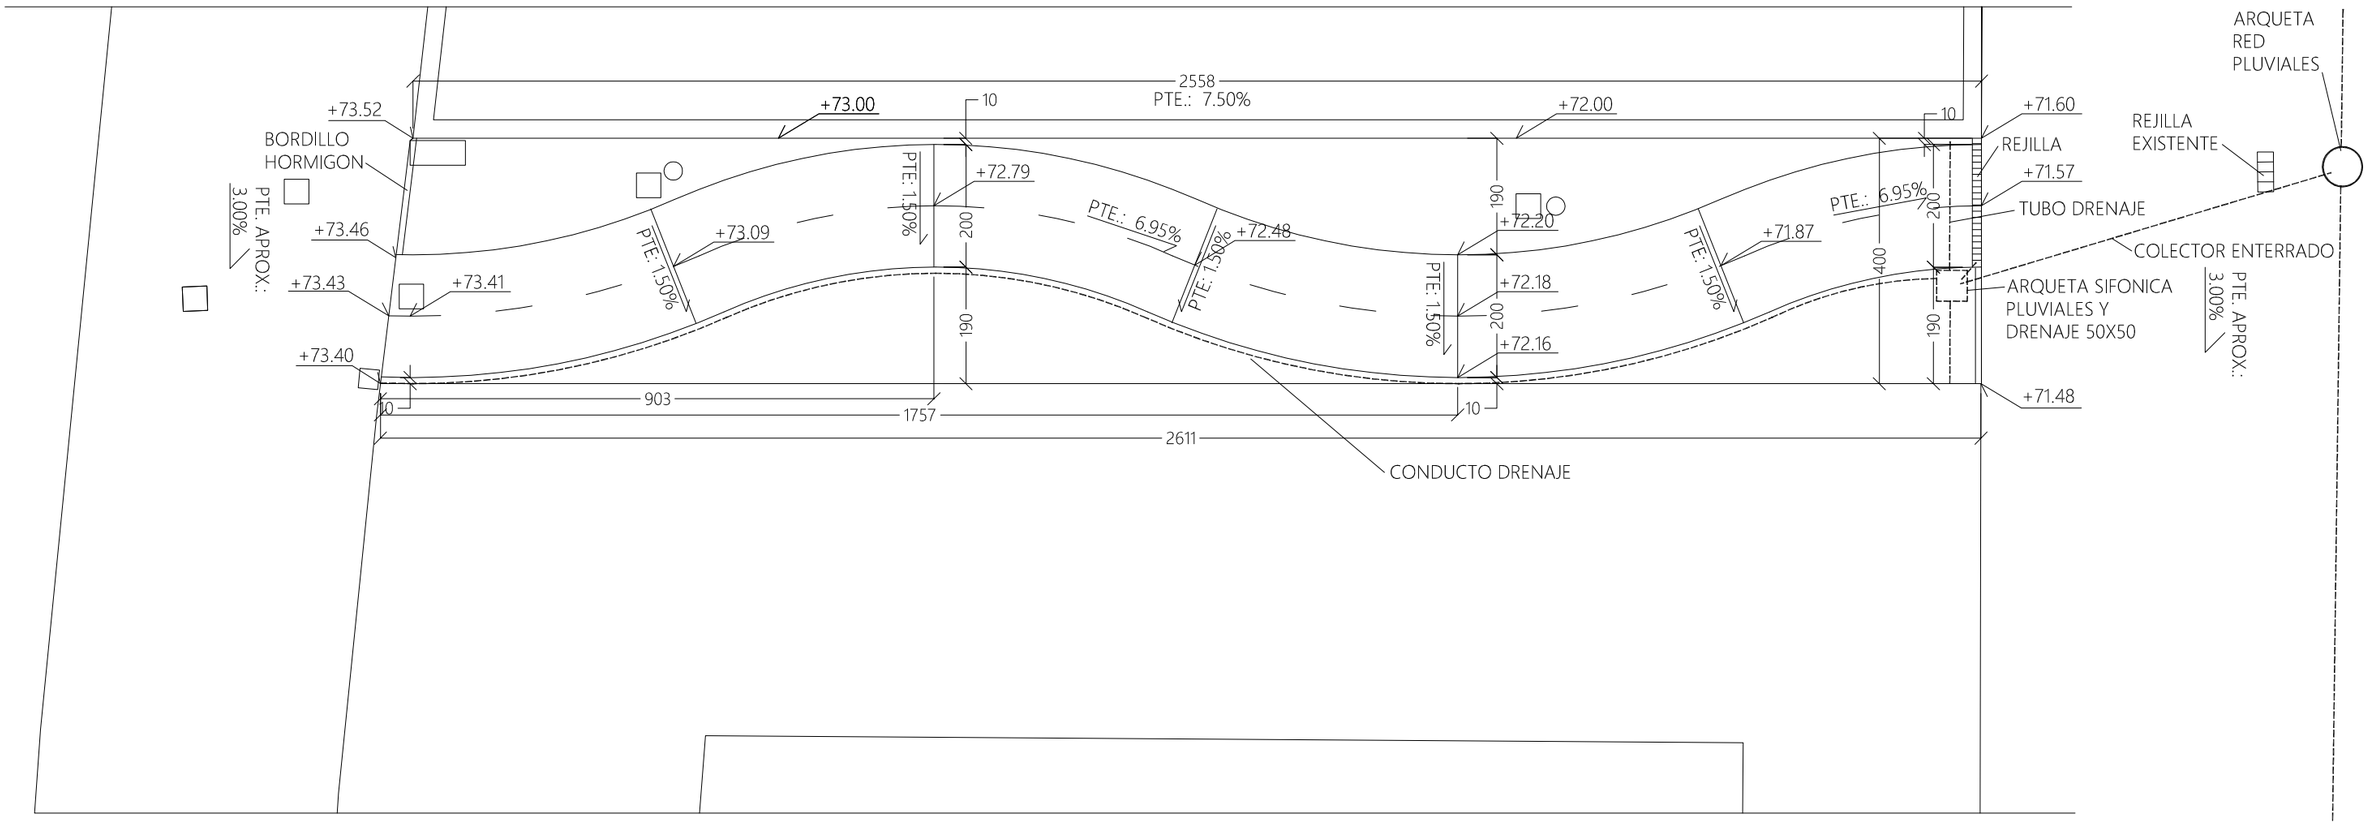


PLANTA CAMINO NORTE

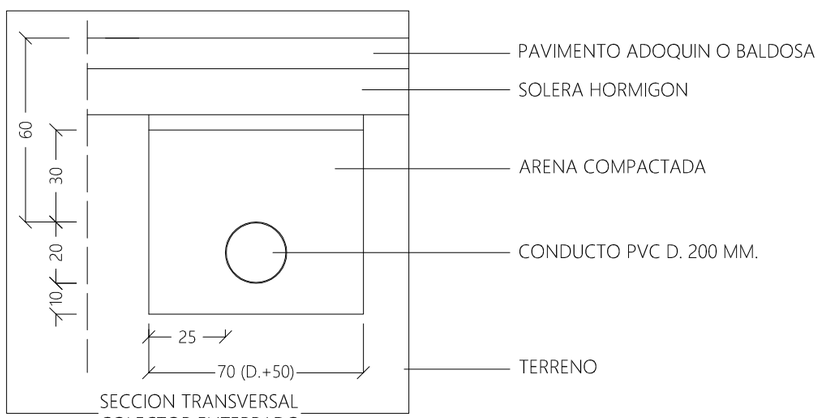

SECCION TRANSVERSAL
COLECTOR ENTERRADO
E: 1/20


COTAS APROXIMADAS DEL PLANO 1/500 DE DIPUTACION, TOPOGRAFICO ANTERIOR A EDIFICIO VIVIENDAS Y MEDICION IN SITU, ALGUNAS POR EXTRAPOLACION.
TOMENSE MEDIDAS EN OBRA.

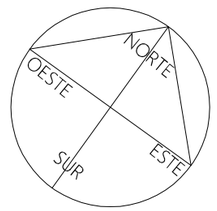



PROYECTO DE URBANIZACION
Situación
AITA GOTZON 14, URDULIZ
Promotor
AYUNTAMIENTO URDULIZ
Arquitecto
IÑIGO PIÑERA ELORRIAGA

Numero	10
Fecha	SET 2025
Escala	1/100 A3
Plano	PLANTA NORTE

INSTALACION SANEAMIENTO PLUVIALES

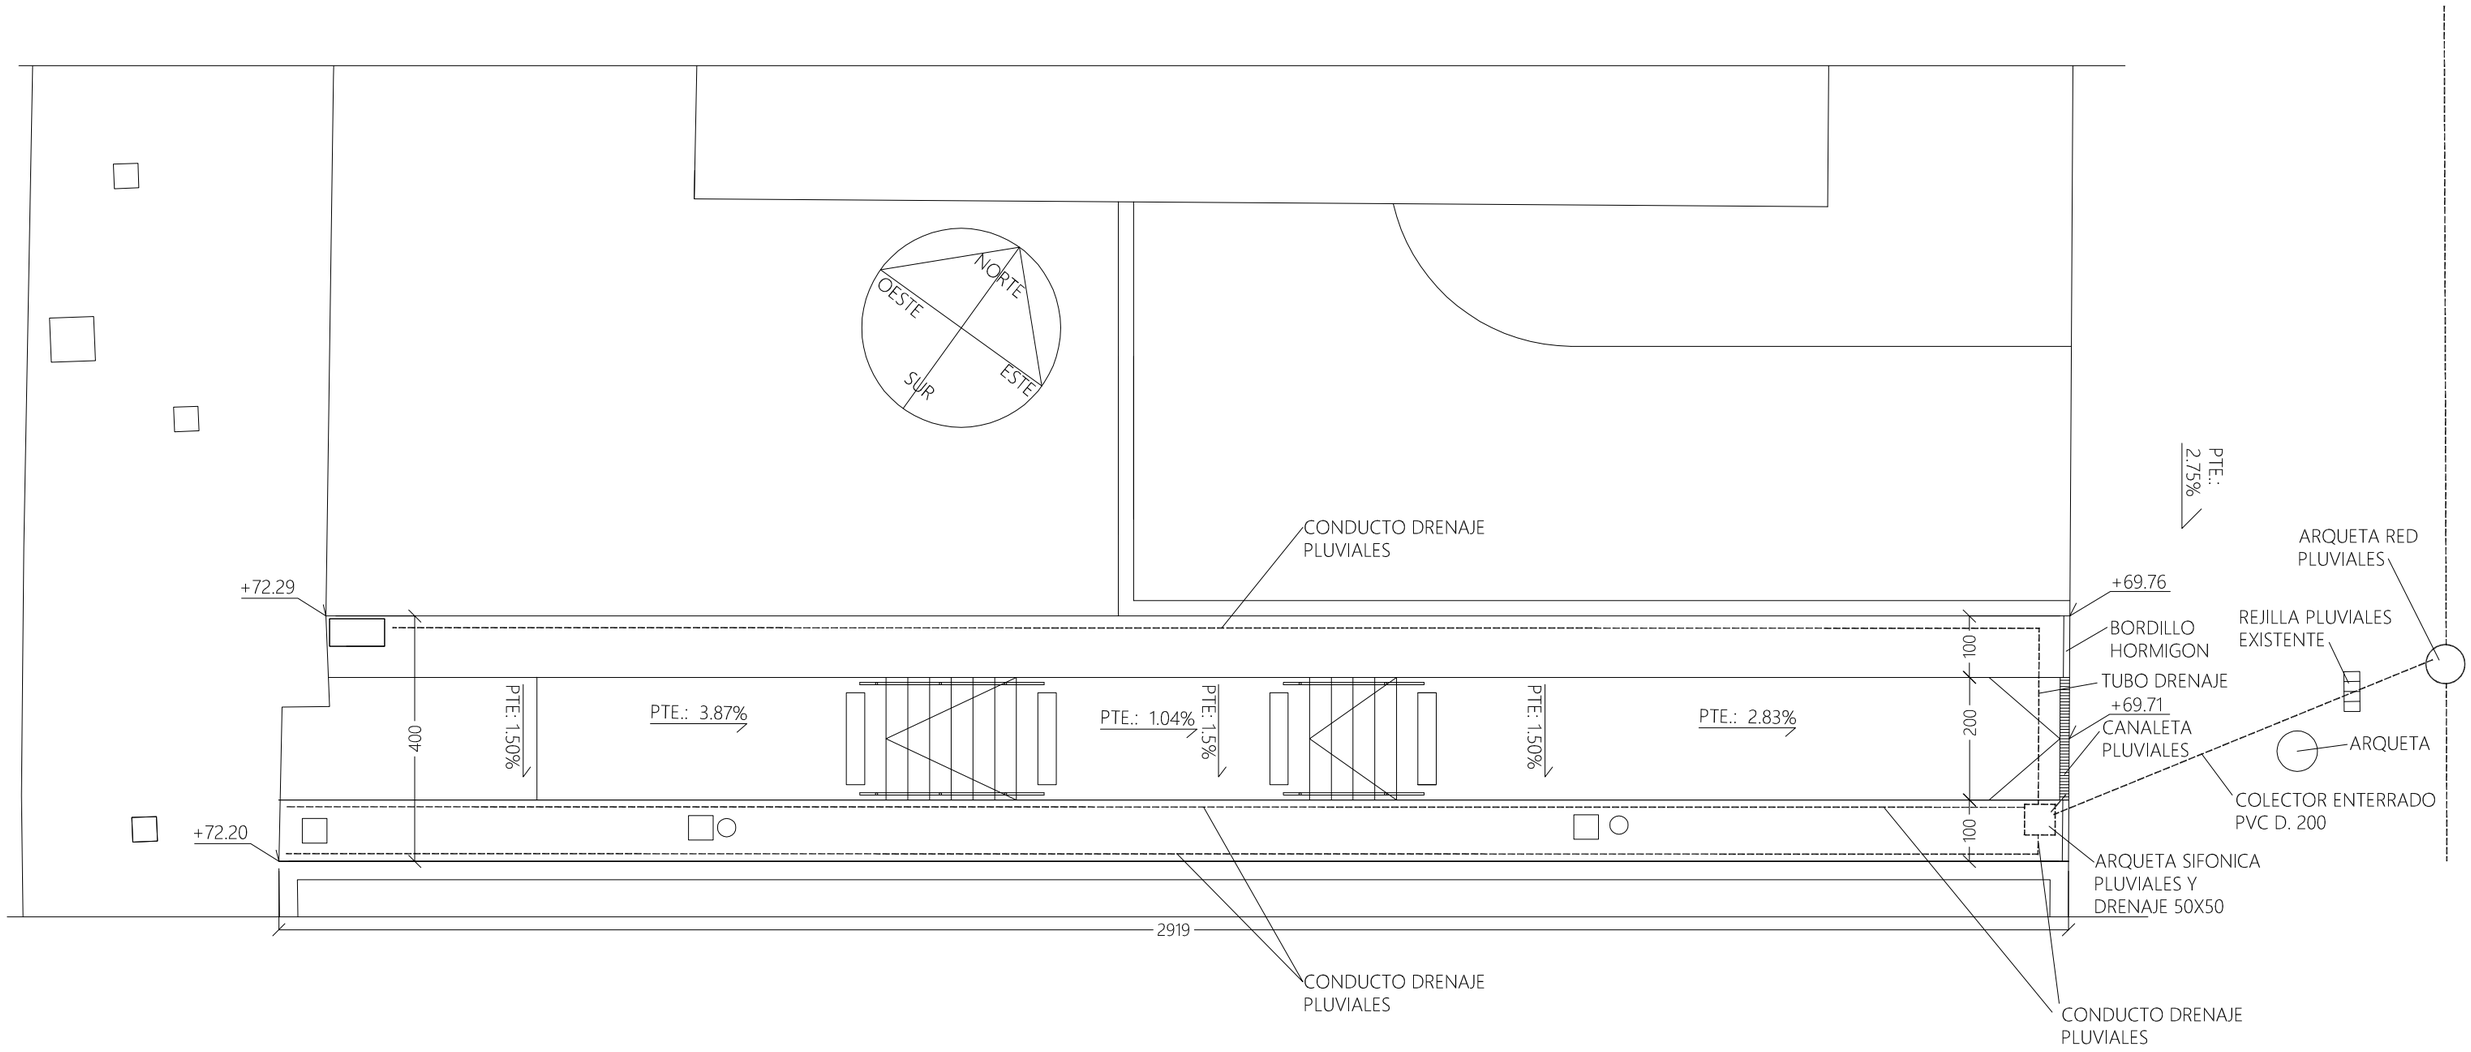

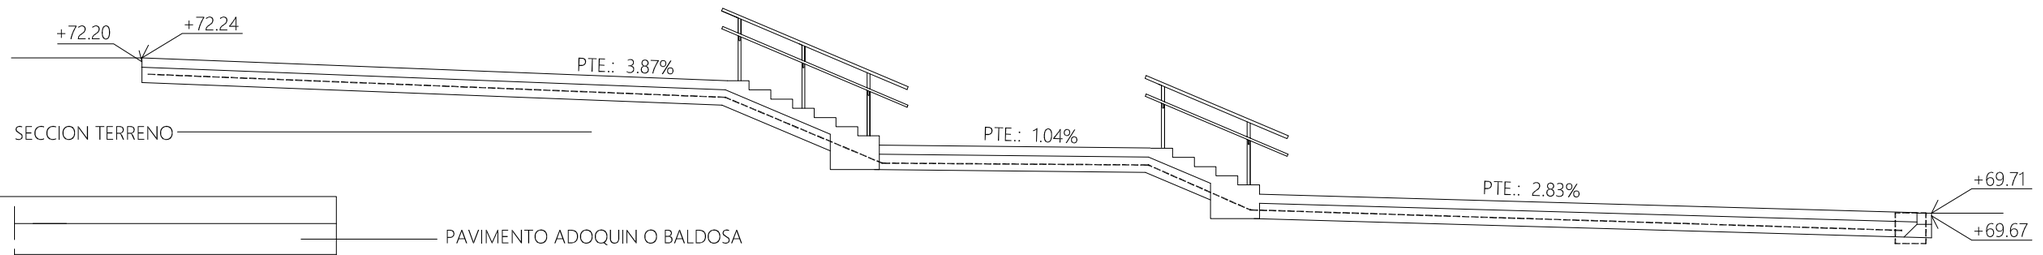

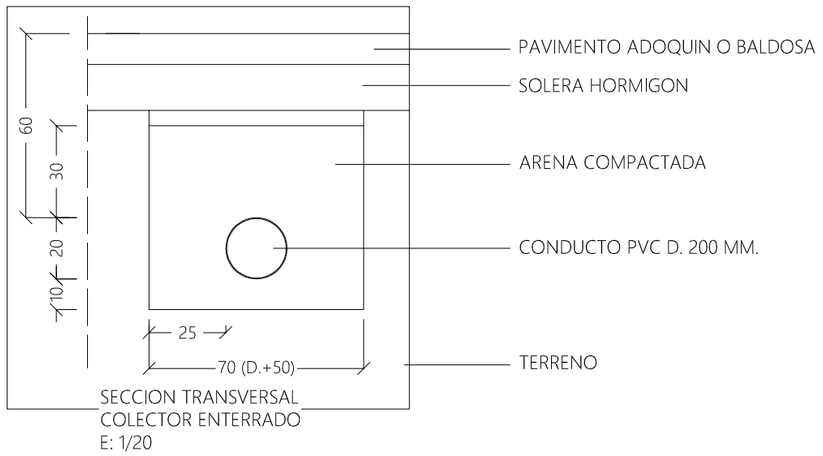


SECCION TRANSVERSAL
COLECTOR ENTERRADO
E: 1/20

COTAS APROXIMADAS DEL PLANO 1/500 DE DIPUTACION, TOPOGRAFICO ANTERIOR A EDIFICIO VIVIENDAS Y MEDICION IN SITU, ALGUNAS POR EXTRAPOLACION.
TOMENSE MEDIDAS EN OBRA.


PROYECTO DE URBANIZACION
Situación
AITA GOTZON 14, URDULIZ
Promotor
AYUNTAMIENTO URDULIZ
Arquitecto
IÑIGO PIÑERA ELORRIAGA

Numero	11
Fecha	SET 2025
Escala	1/100, 1/20 A3
Plano	PLANTA SUR

INSTALACION SANEAMIENTO PLUVIALES

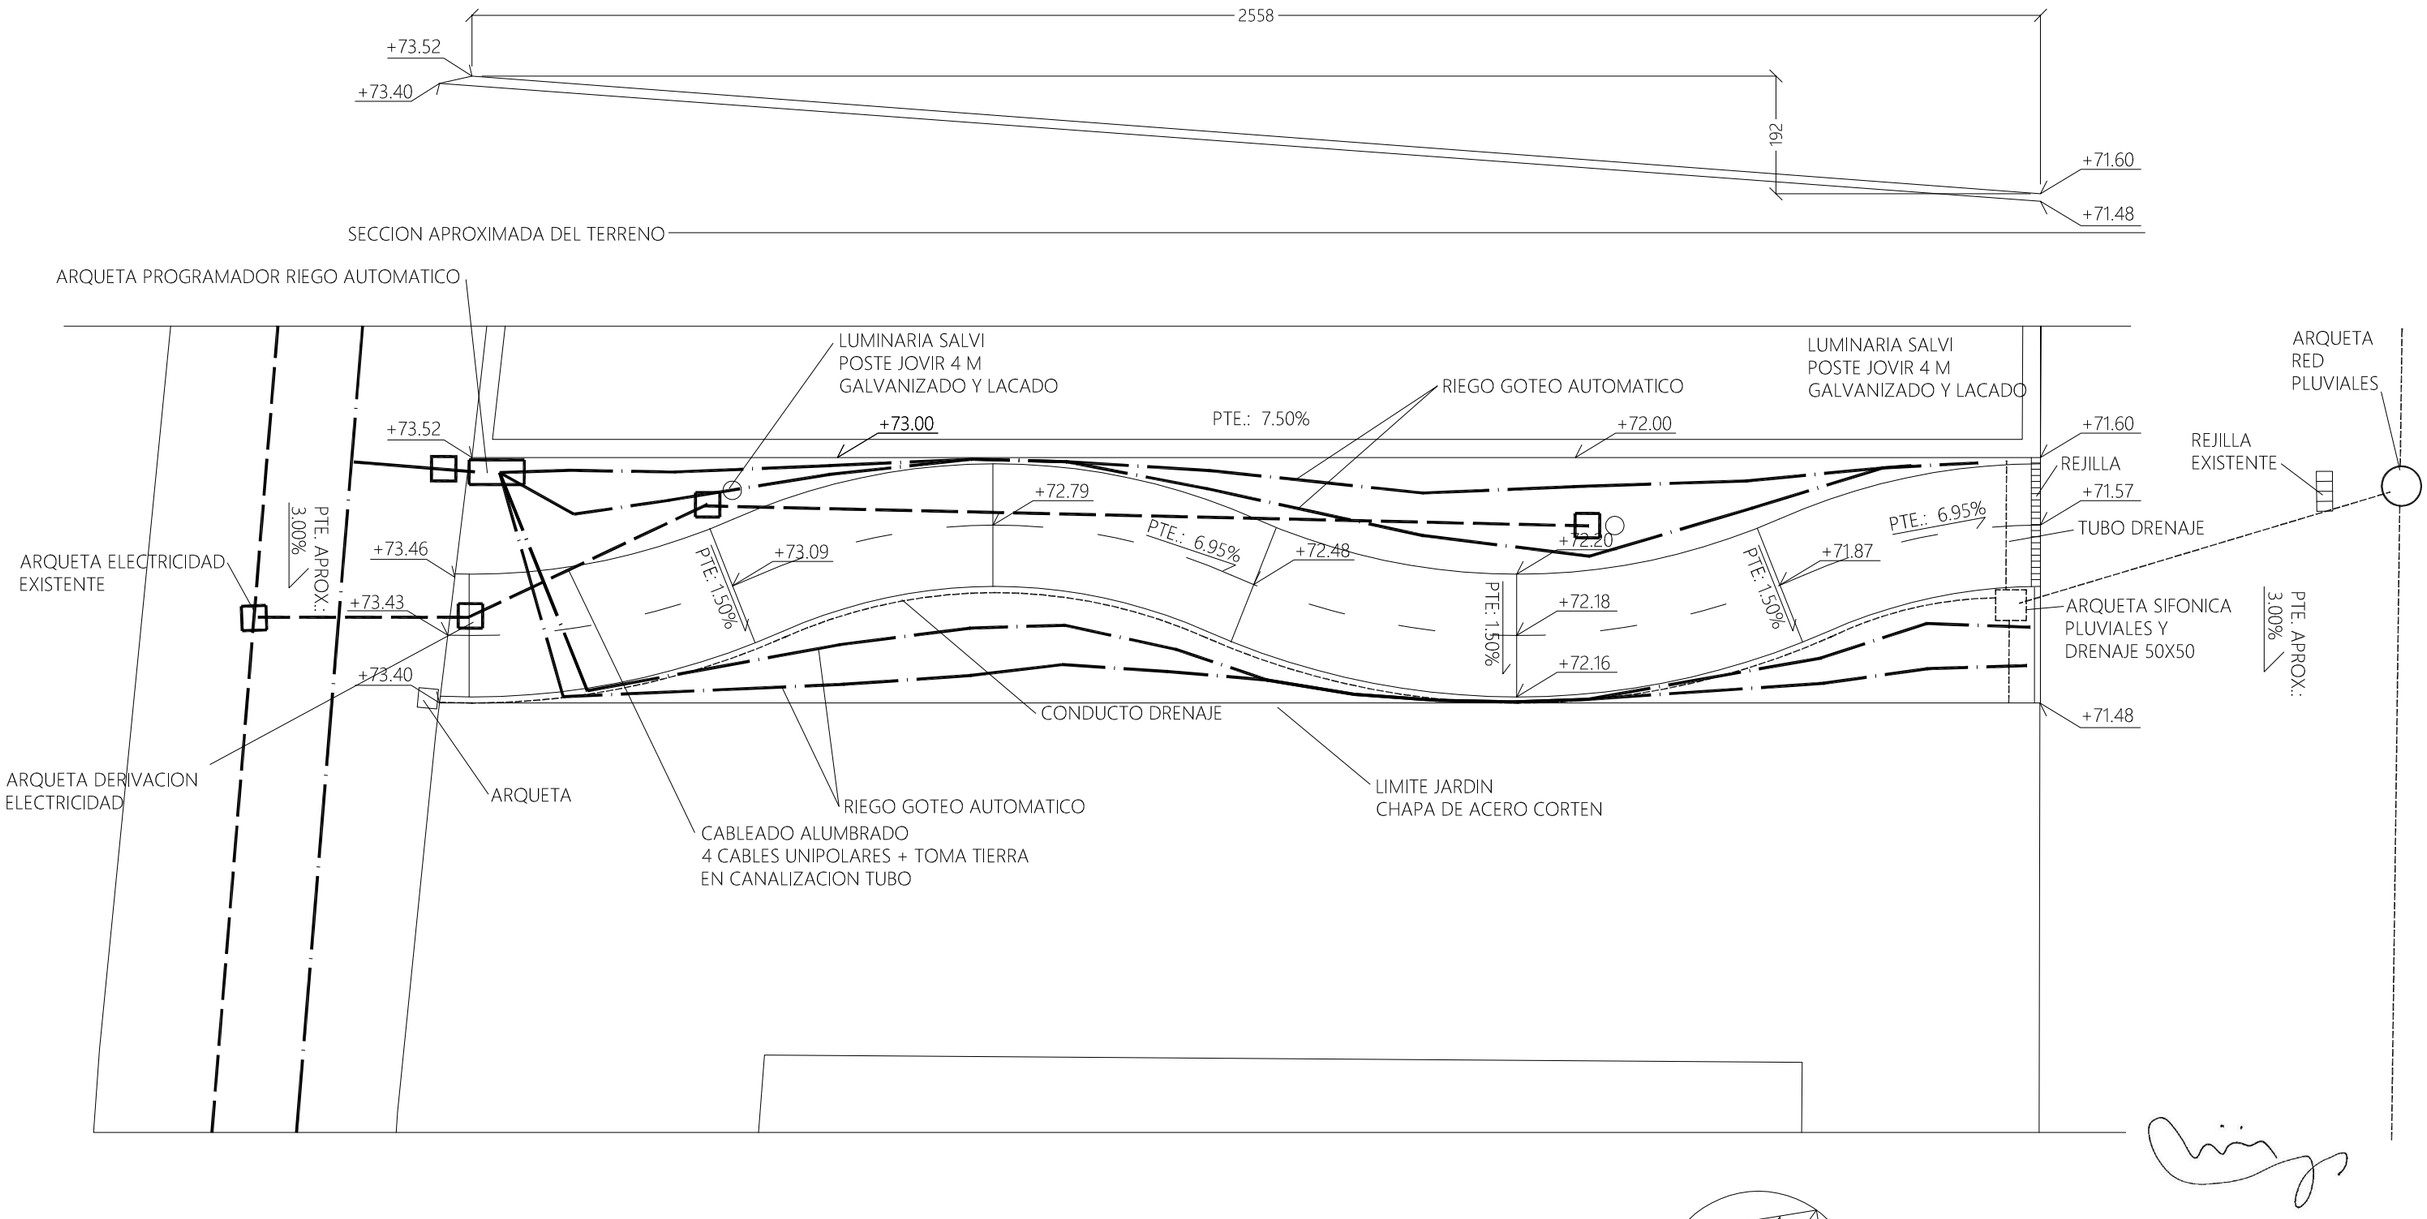


COTAS APROXIMADAS DEL PLANO 1/500 DE DIPUTACION, TOPOGRAFICO ANTERIOR A EDIFICIO VIVIENDAS Y MEDICION IN SITU, ALGUNAS POR EXTRAPOLACION.
TOMENSE MEDIDAS EN OBRA.

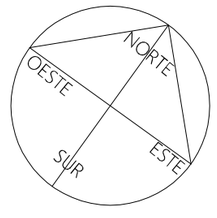


PROYECTO DE URBANIZACION
Situación
AITA GOTZON 14, URDULIZ
Promotor
AYUNTAMIENTO URDULIZ
Arquitecto
IÑIGO PIÑERA ELORRIAGA

Numero	12
Fecha	SET 2025
Escala	1/100 A3
Plano	PLANTA NORTE SUPERPOSICION INSTALACIONES

PLANTA CAMINO NORTE

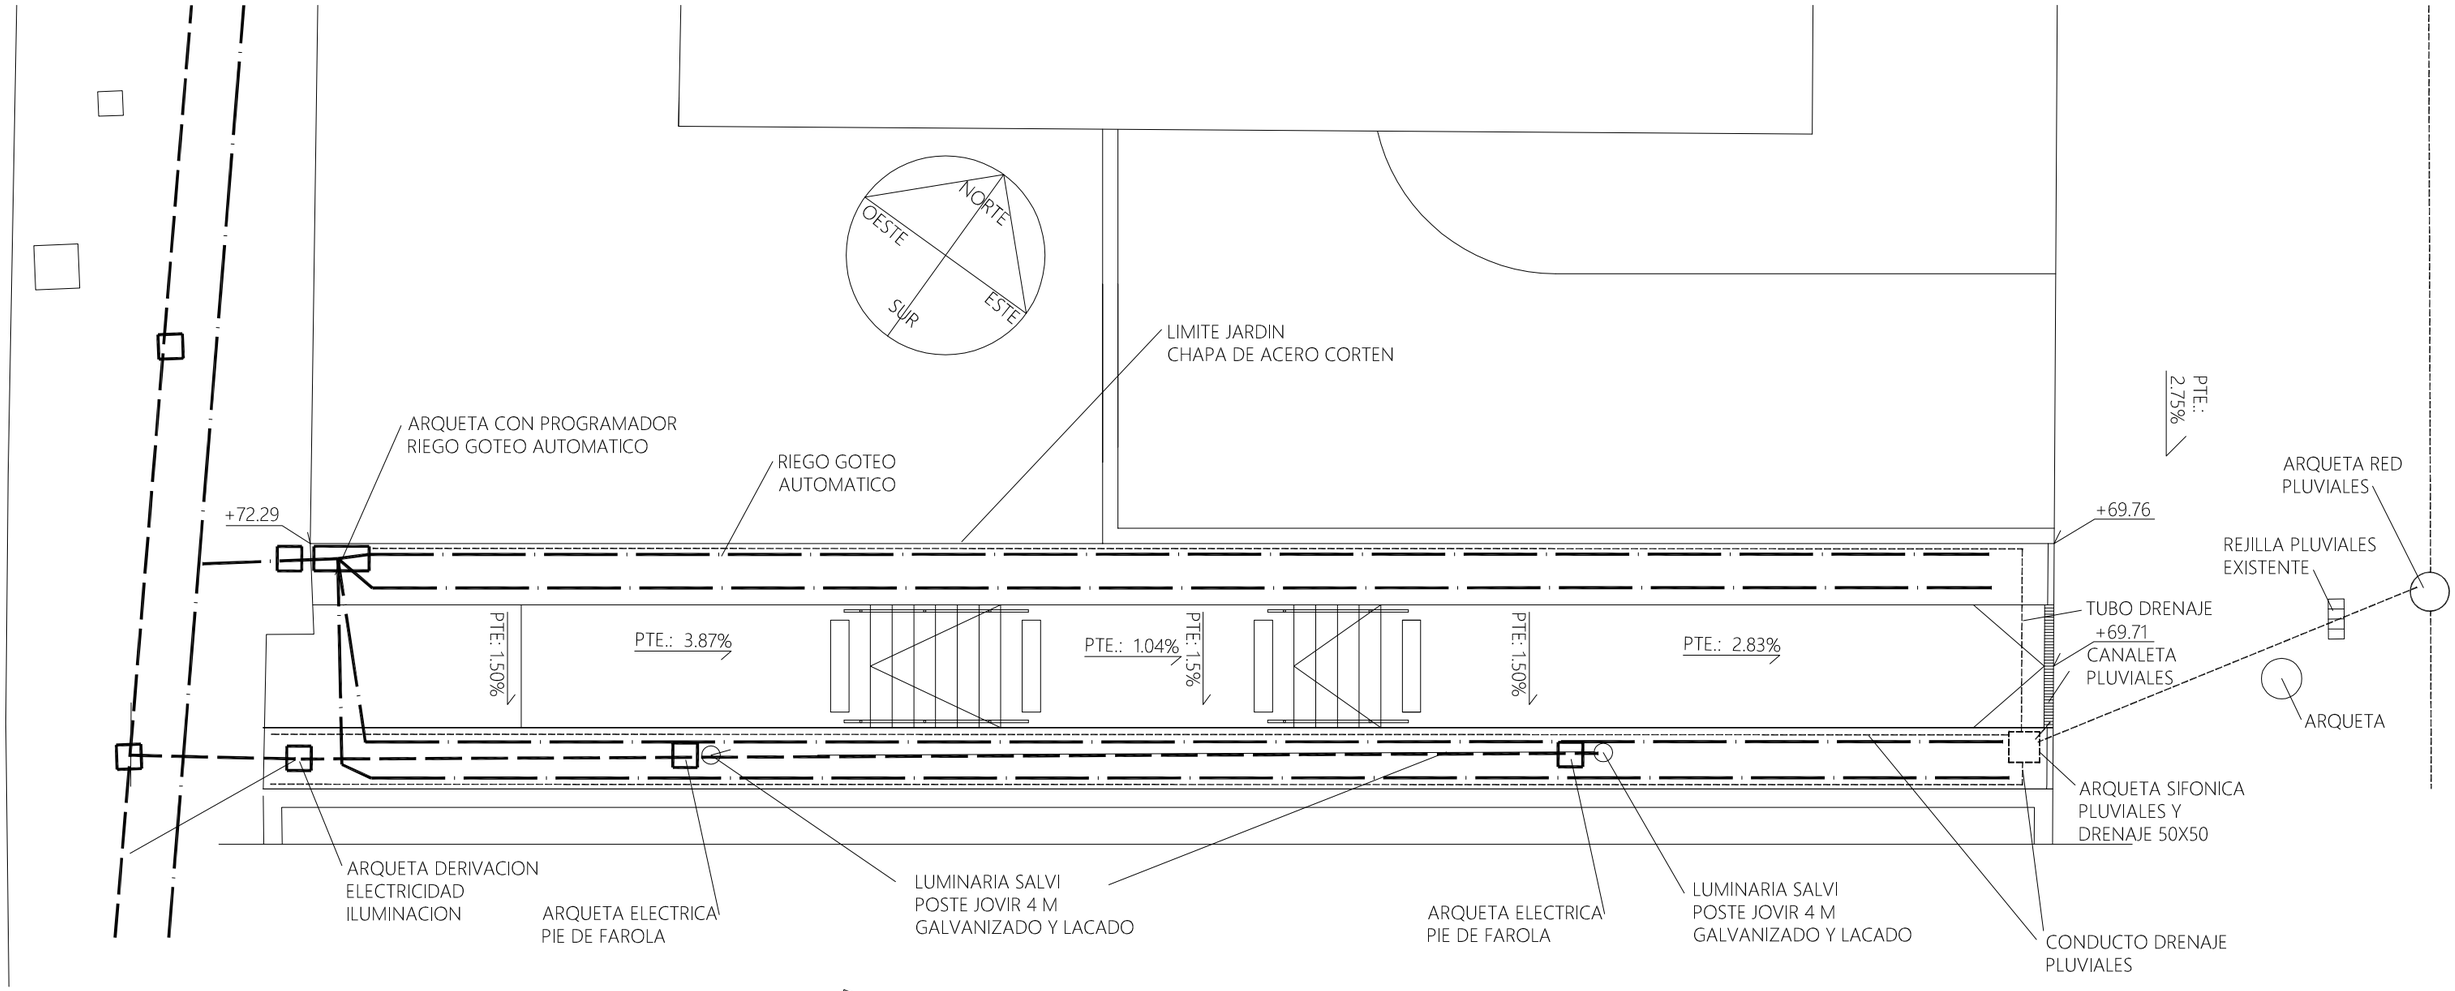


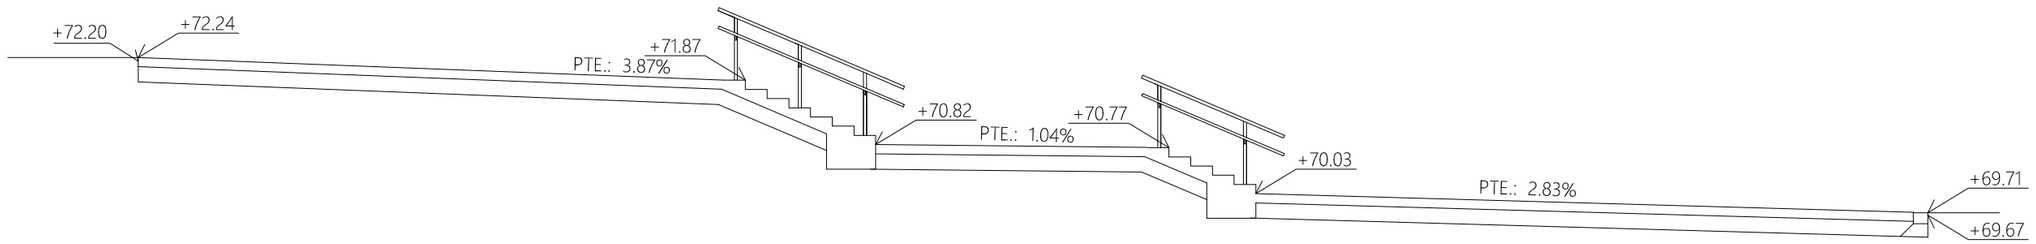


COTAS APROXIMADAS DEL PLANO 1/500 DE DIPUTACION, TOPOGRAFICO ANTERIOR A EDIFICIO VIVIENDAS Y MEDICION IN SITU, ALGUNAS POR EXTRAPOLACION.
TOMENSE MEDIDAS EN OBRA.

PROYECTO DE URBANIZACION
Situación
AITA GOTZON 14, URDULIZ
Promotor
AYUNTAMIENTO URDULIZ
Arquitecto
IÑIGO PIÑERA ELORRIAGA


Numero	13
Fecha	SET 2025
Escala	1/100 A3
Plano	PLANTA SUR
	SUPERPOSICION INSTALACIONES

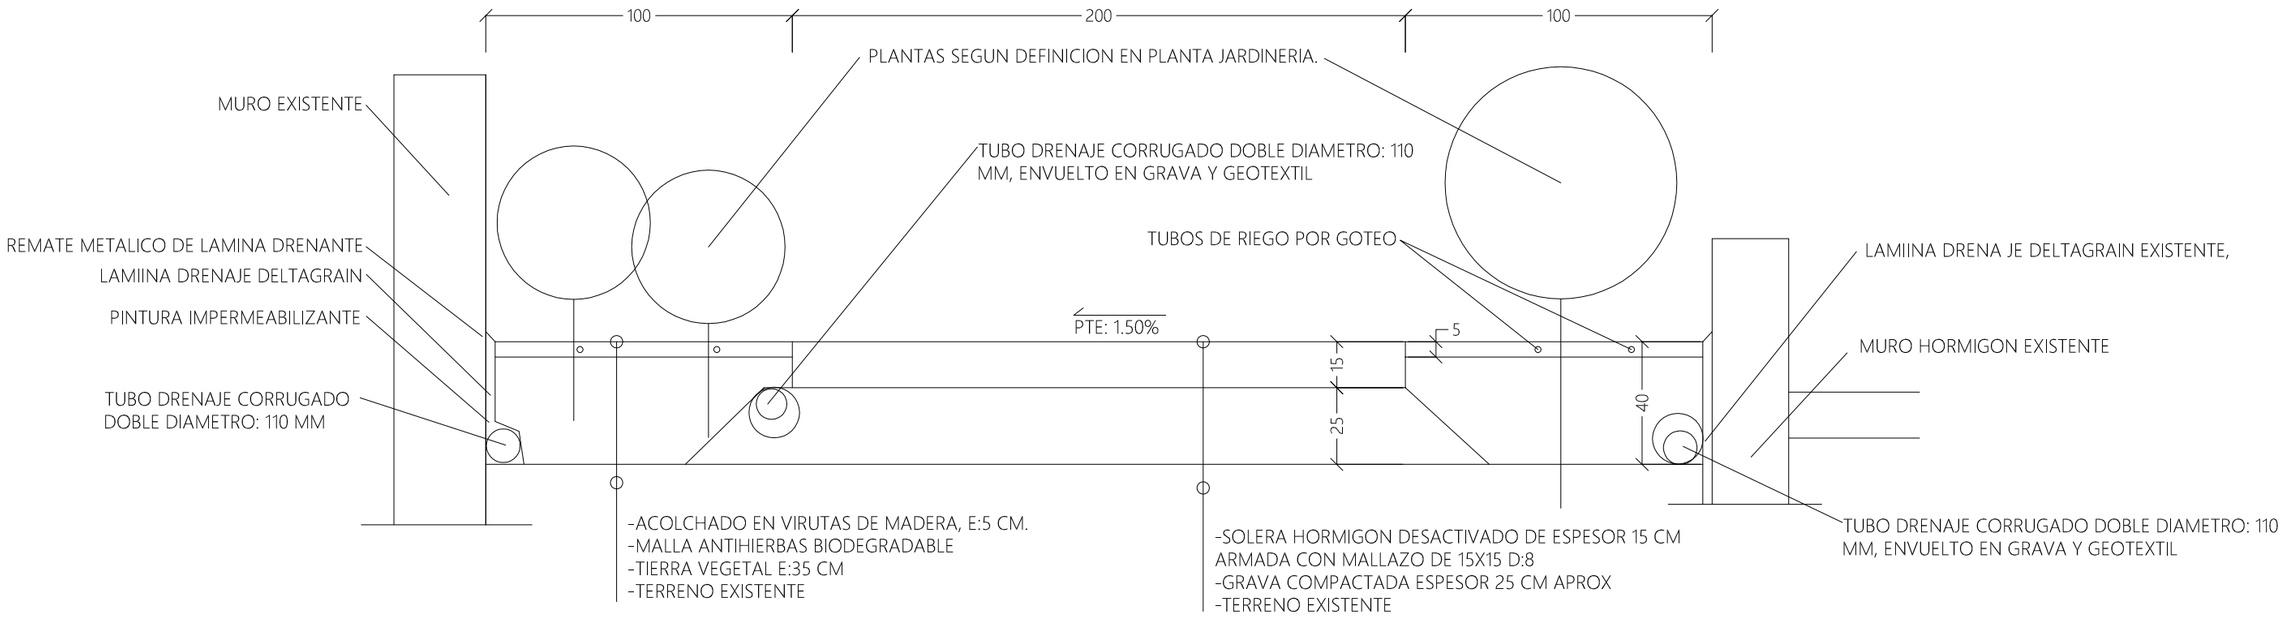

SECCION TRANSVERSAL CAMINO SUR

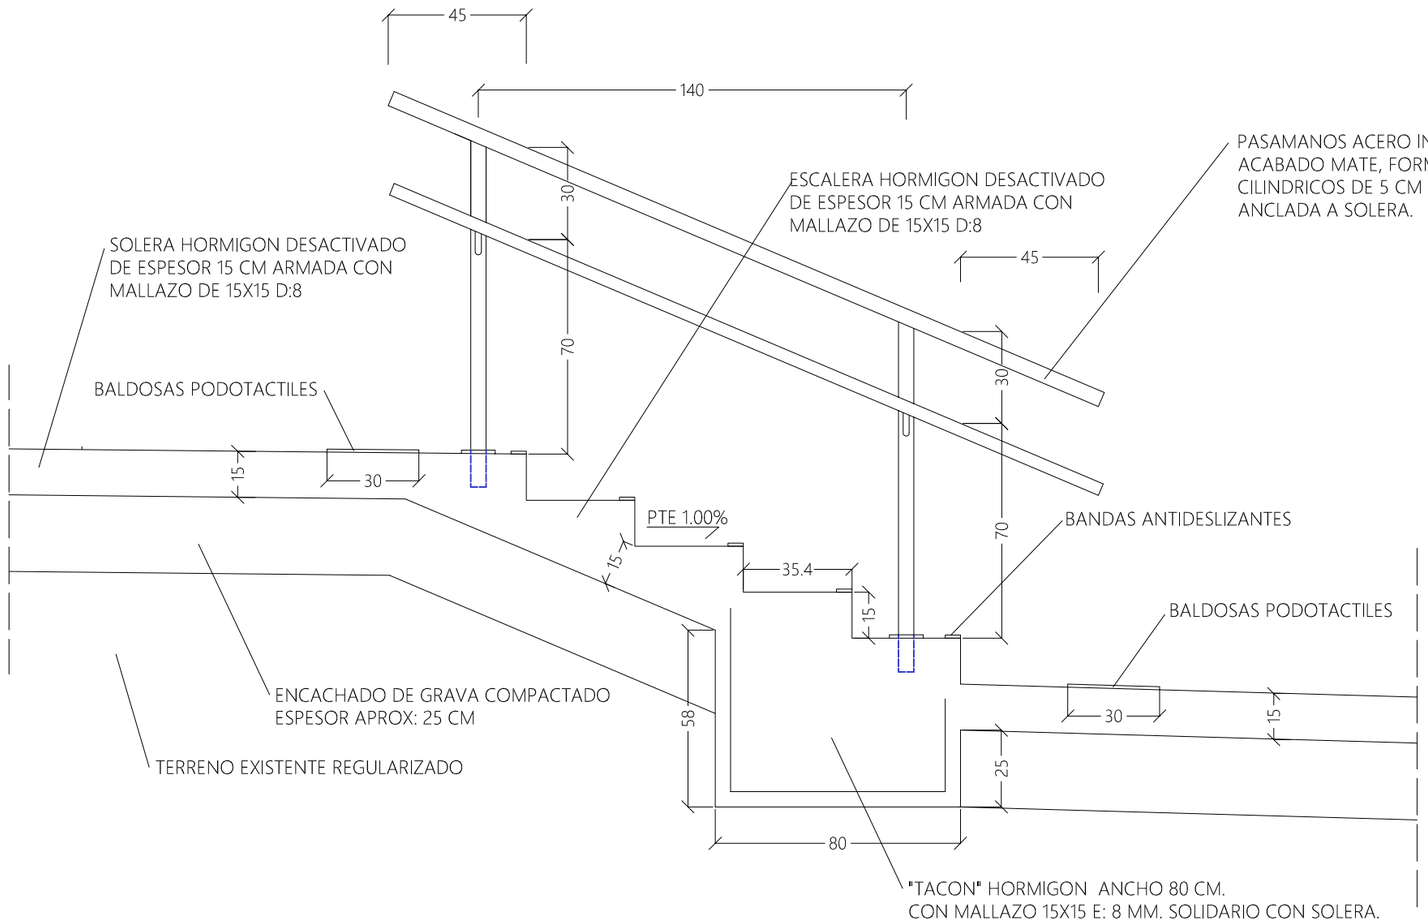

SECCION LONGITUDINAL CAMINO SUR

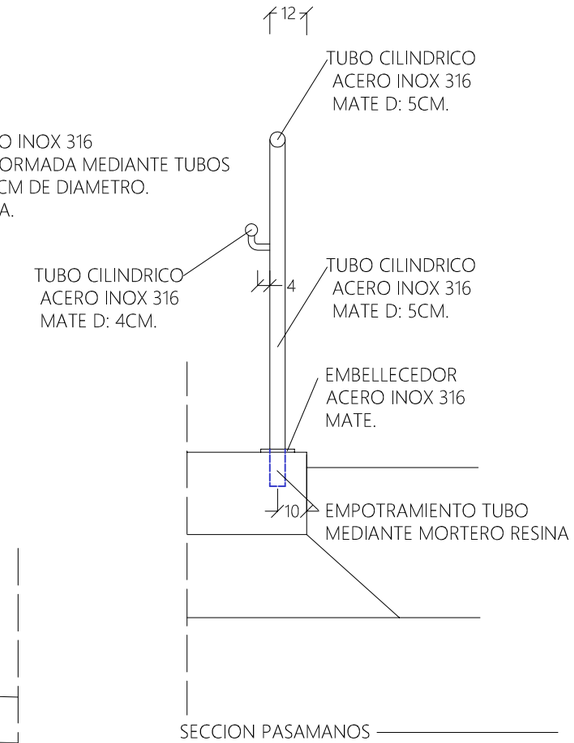



SECCION PASAMANOS


TOMENSE DIMENSIONES EN OBRA

PROYECTO DE URBANIZACION
Situación
AITA GOTZON 14, URDULIZ
Promotor
AYUNTAMIENTO URDULIZ
Arquitecto
IÑIGO PIÑERA ELORRIAGA

Numero	14
Fecha	SETIEMBRE 2025
Escala	1/20 A3
Plano	SECCION CONSTRUCTIVA

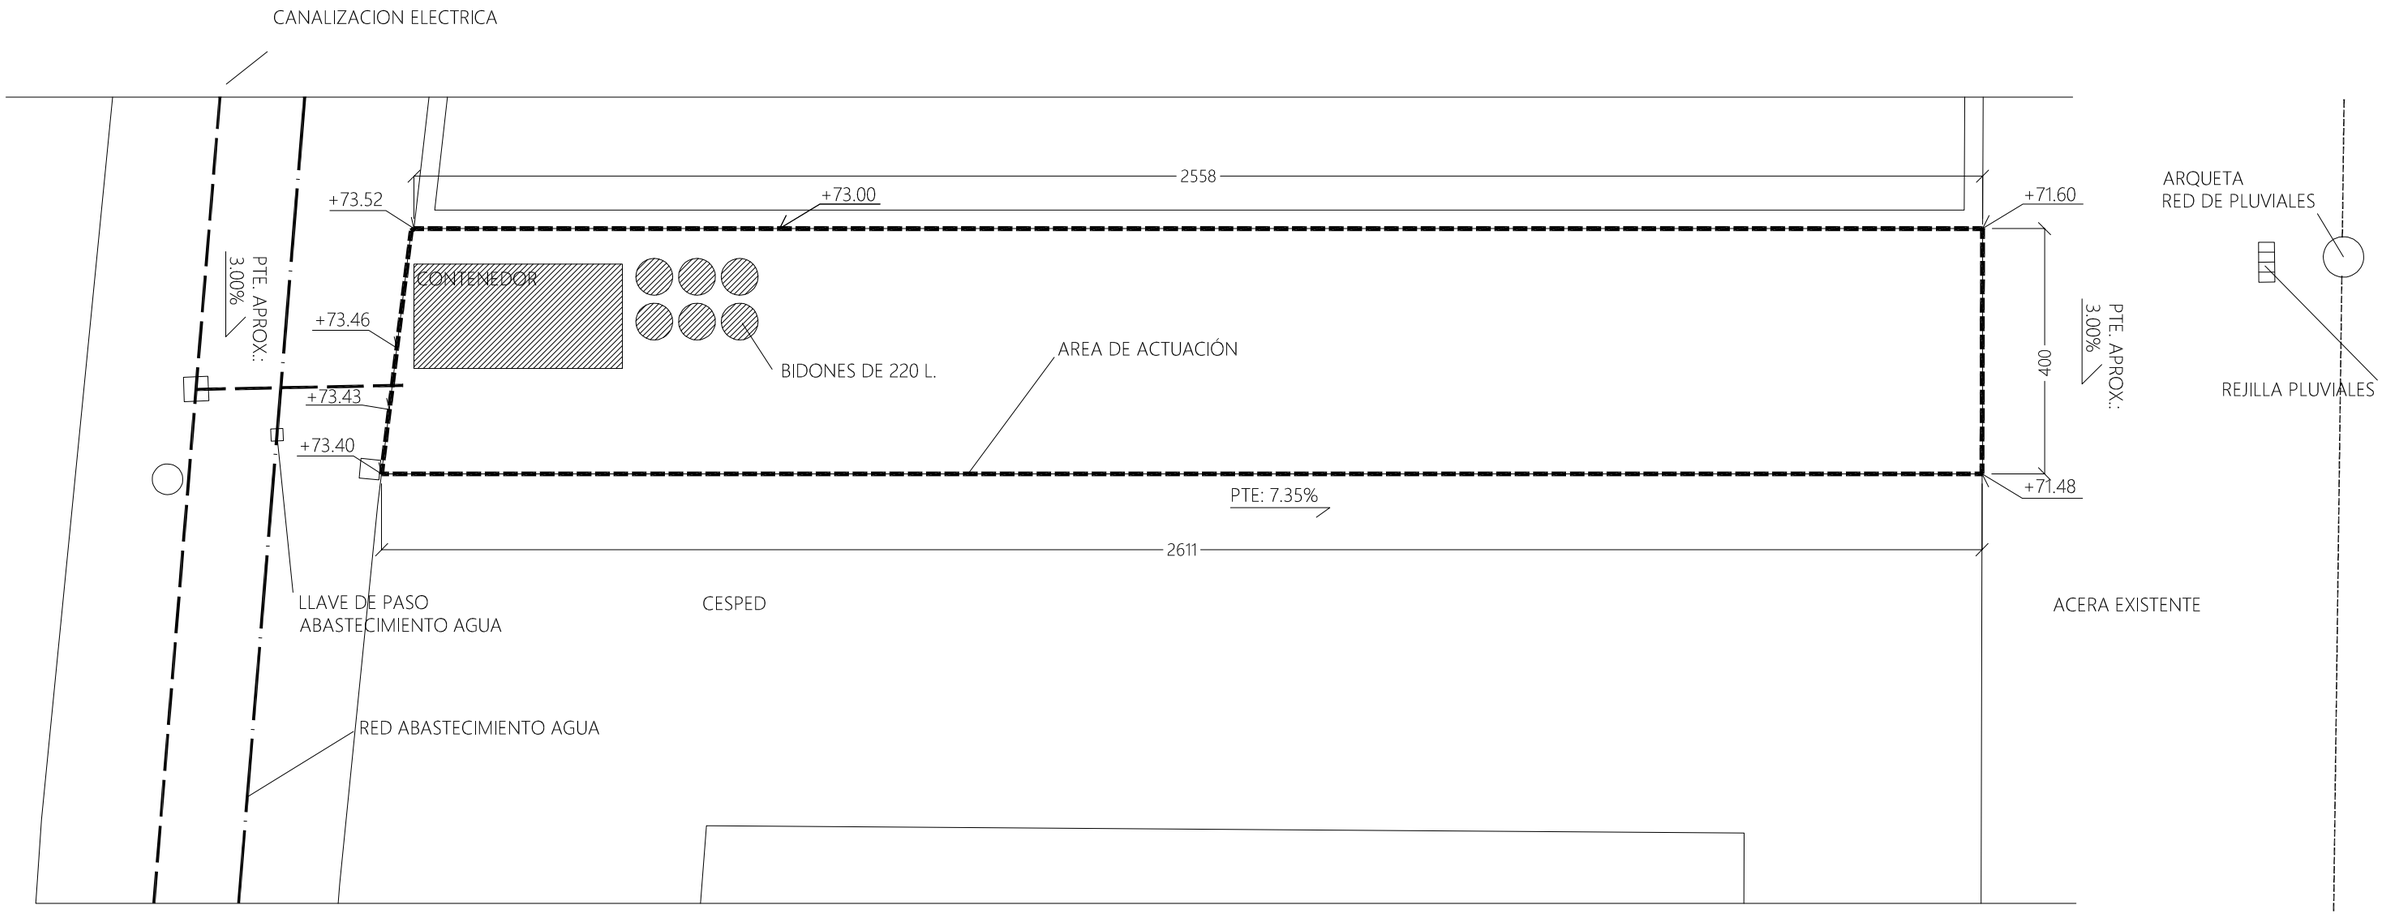

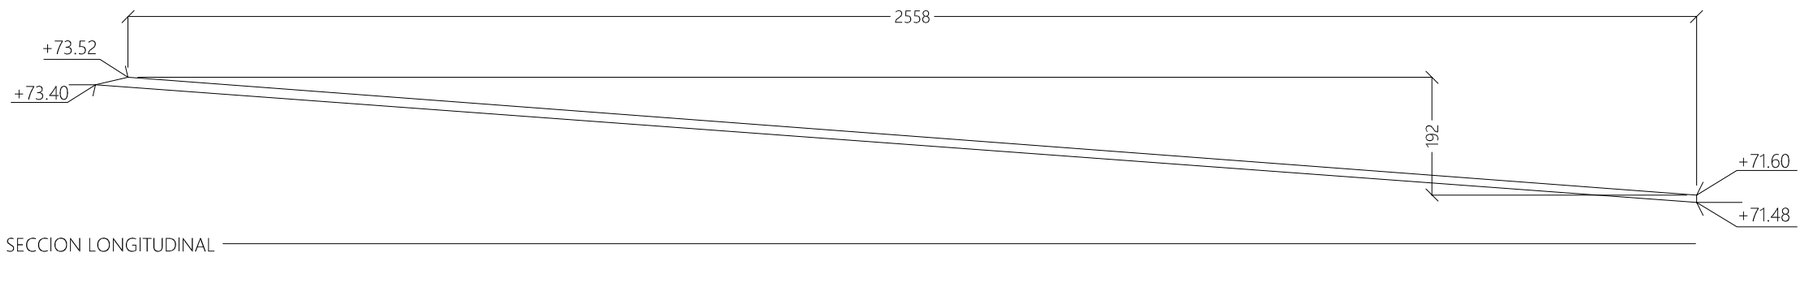


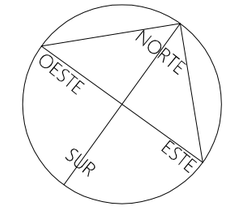


COTAS APROXIMADAS DEL PLANO 1/500 DE DIPUTACION, TOPOGRAFICO ANTERIOR A EDIFICIO VIVIENDAS Y MEDICION IN SITU, ALGUNAS POR EXTRAPOLACION.
TOMENSE MEDIDAS EN OBRA.

PROYECTO DE URBANIZACION
Situación
AITA GOTZON 14, URDULIZ
Promotor
AYUNTAMIENTO URDULIZ
Arquitecto
IÑIGO PIÑERA ELORRIAGA


Numero	15
Fecha	SETIEMBRE 2025
Escala	1/100 A3
Plano	PLANTA GESTION RESIDUOS

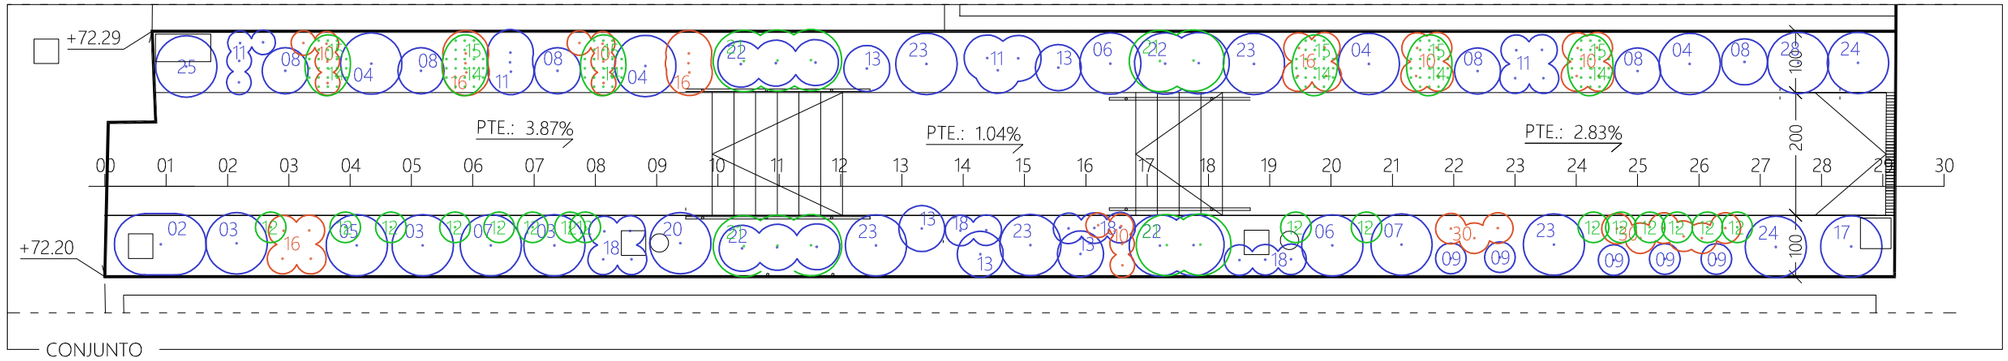


CONJUNTO

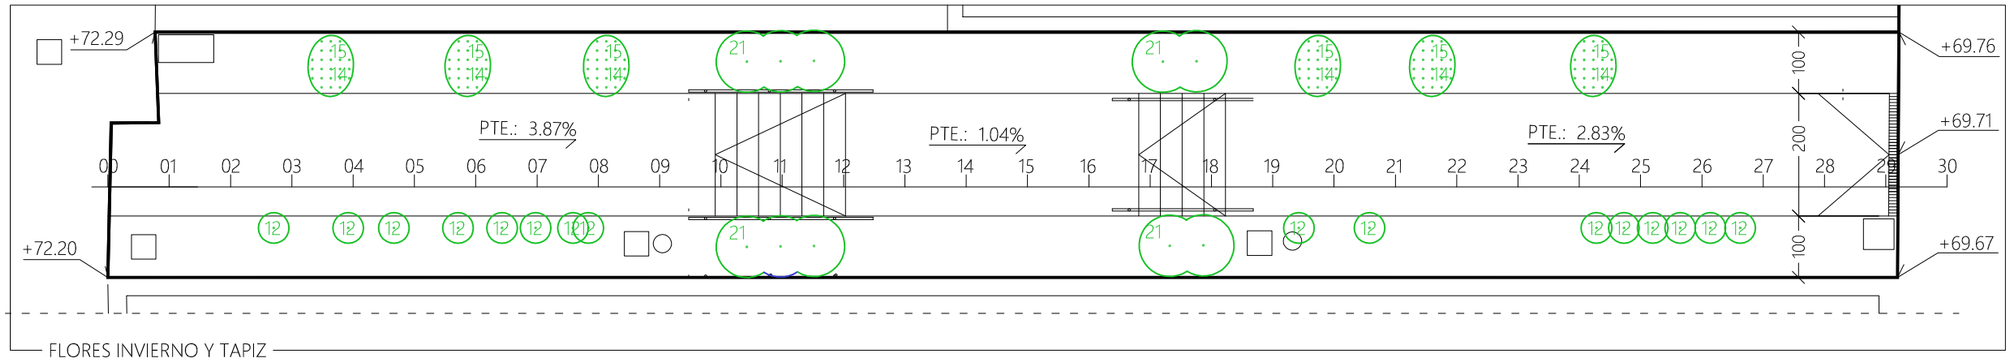


FLORES INVIERNO Y TAPIZ

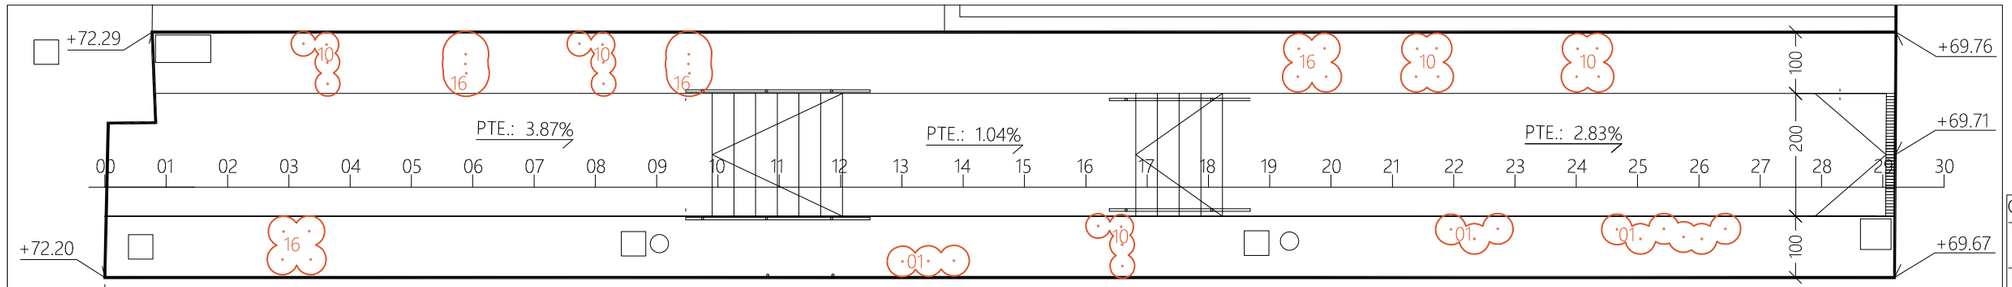

ACOMPAÑAMIENTO

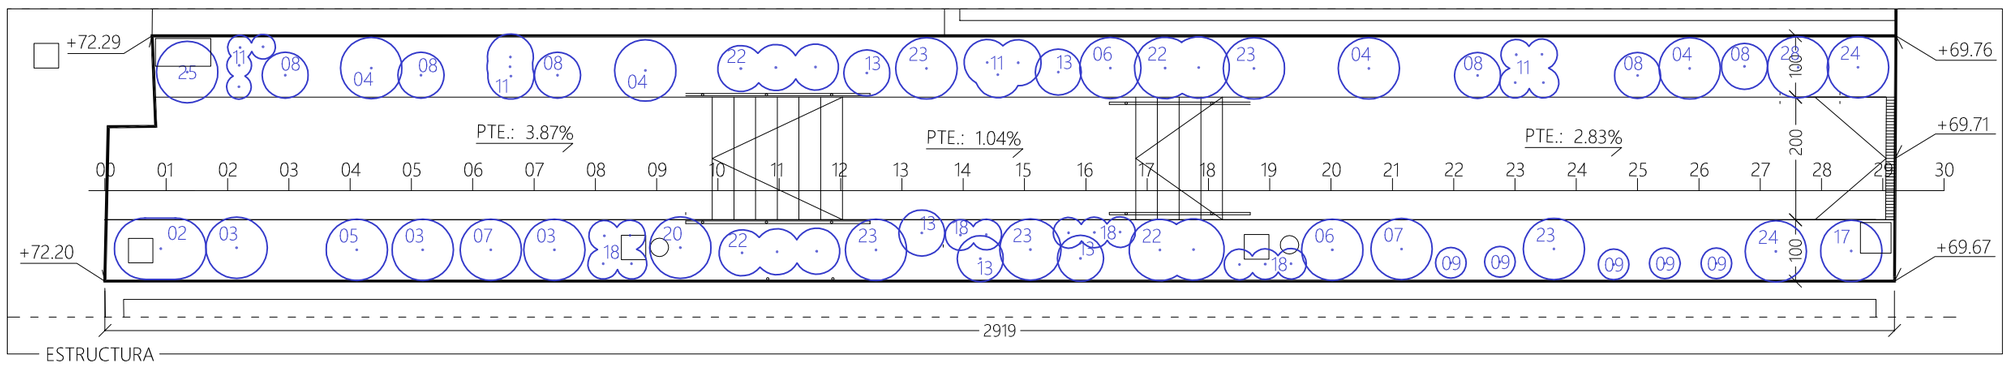


ESTRUCTURA

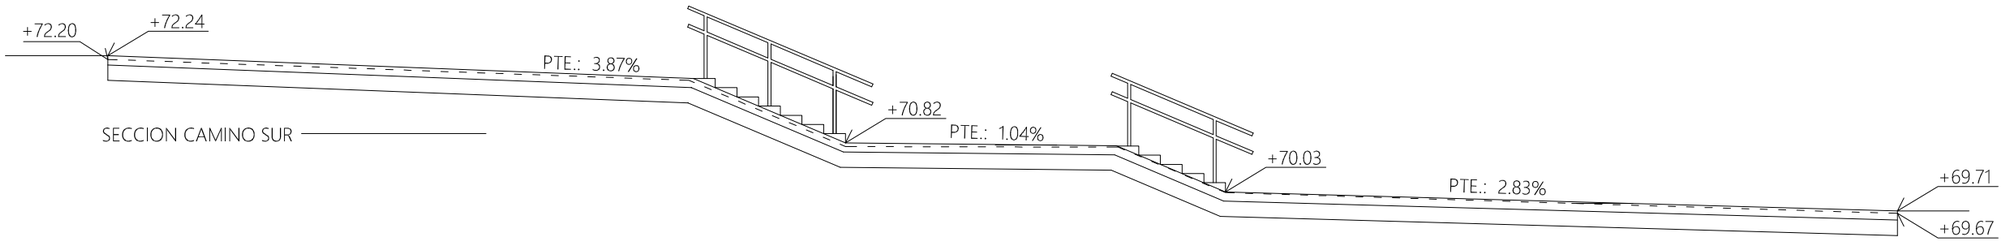

SECCION CAMINO SUR


LEYENDA
01 -THALICTRUM DELAVAYI "SPLENDIDE"
02 -CAMELIA "QUINTESENCE"
03 -MAHONIA EURYBRACTEATA "VOLCANO"
04 -SARCOCOCCA HOOKERIANA "WINTER GEM"
05 -SKIMMIA JAPONICA "ATRACXTION"
06 -AGAVE GEMINIFLORA
07 -HELLEBORUS ARGUTIFOLIUS
08 -DESCHAMPIA CESPITOSA "GOLDTAU"
09 -CALAMAGROSTIS ACUTIFLORA "KARL FOERSTER"
10 -ACTAEA SIMPLEX "WHITE PEARL"
11 -PENSTEMON ISOPHYLLUS"
12 -LUZULA NIVEA
13 -MOLINIA CAERUELA "HEIDEBRAUT"
14 -GALANTHUS NIVALIS (1 C/15 CM.)
15 -HYACINTOIDES HISPANICA "ALBA" (1 C/15 CM.)
16 -ASTILBE "BRESSINGHAM BEATY"
17 -RHODODENDRON "PTARMIGAN"
18 -HAKONECHLOA MACRA "ALL GOLD"
19 -IRIS GERMANICA
20 -FARFUGIUM JAPONICUM GIGANTEUM
21 -PACHYSANDRA TERMINALIS
22 -CORNUS SERICEA "KELSEYI"
23 -HYDRANGEA PANICULATA "DHARUMA"
24 -NANDINA DOMESTICA "TUSCAN FLAME"
25 -RHUSTYPINHA "TIGEREYES"
26 -AGAPANTHUS "STREAM LINE"
27 -ERIGEROM KARVINSKIANU
28 -PITTOSPORUM TOVIRA "NANUM"
29 -EUPHORBIA RIGIDA
30 -VERONICASTRUM VIRGINICUM "DIANE"
31 -STACHYS OFFICINALIS "HUMMELO"
32 - DIETES IRIDIOIDES
33 -ECHINACEA PURPURA
34 -SALVIA "SOCOOL PALE BLUE"
35 -HEBE BRACHYSIPHON

COTAS APROXIMADAS DEL PLANO 1/500 DE DIPUTACION, TOPOGRAFICO ANTERIOR A EDIFICIO VIVIENDAS Y MEDICION IN SITU, ALGUNAS POR EXTRAPOLACION. TOMENSE MEDIDAS EN OBRA.

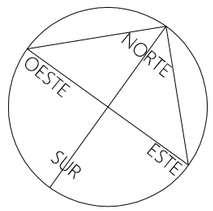


PROYECTO DE URBANIZACION
Situación
AITA GOTZON 14, URDULIZ
Promotor
AYUNTAMIENTO URDULIZ
Arquitecto
IÑIGO PIÑERA ELORRIAGA


Numero	16
Fecha	SETIEMBRE 2025
Escala	1/100 A3
Plano	PLANTA SUR
	PLANTAS

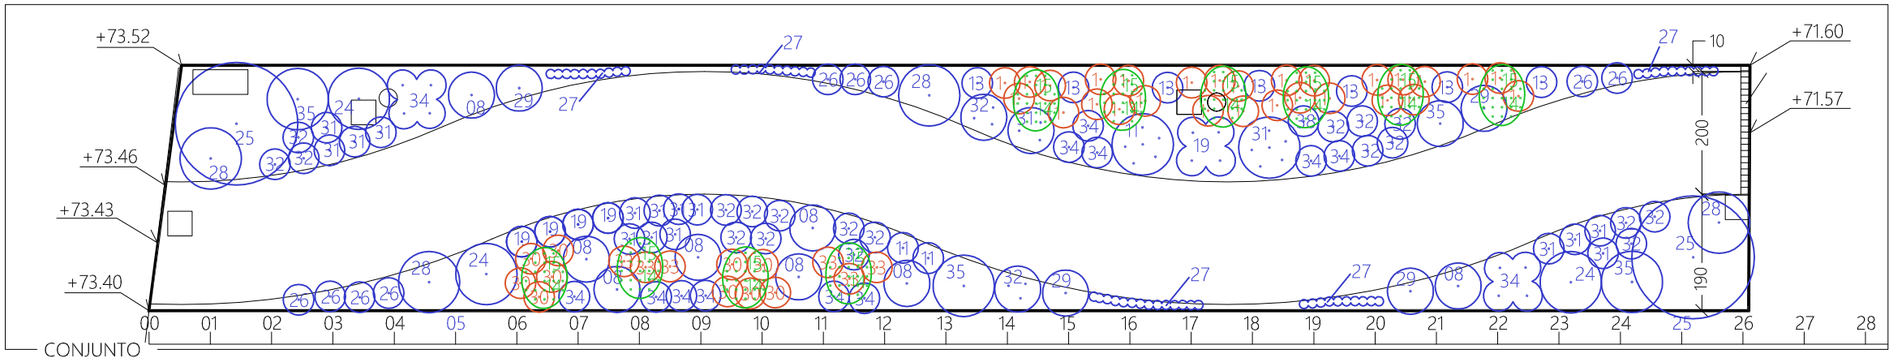


CONJUNTO

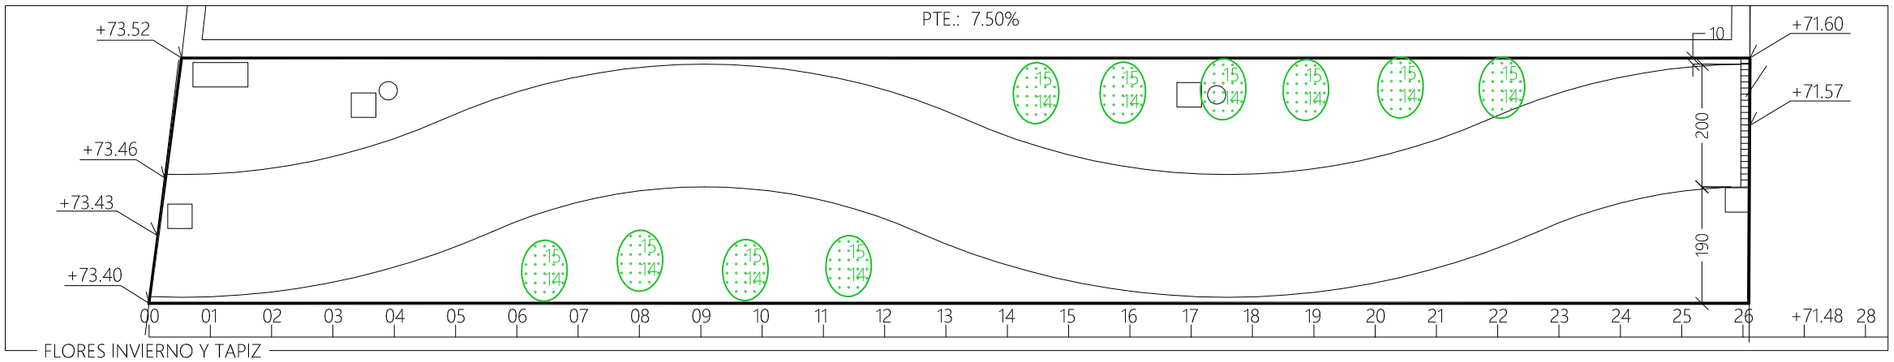


FLORES INVIERNO Y TAPIZ

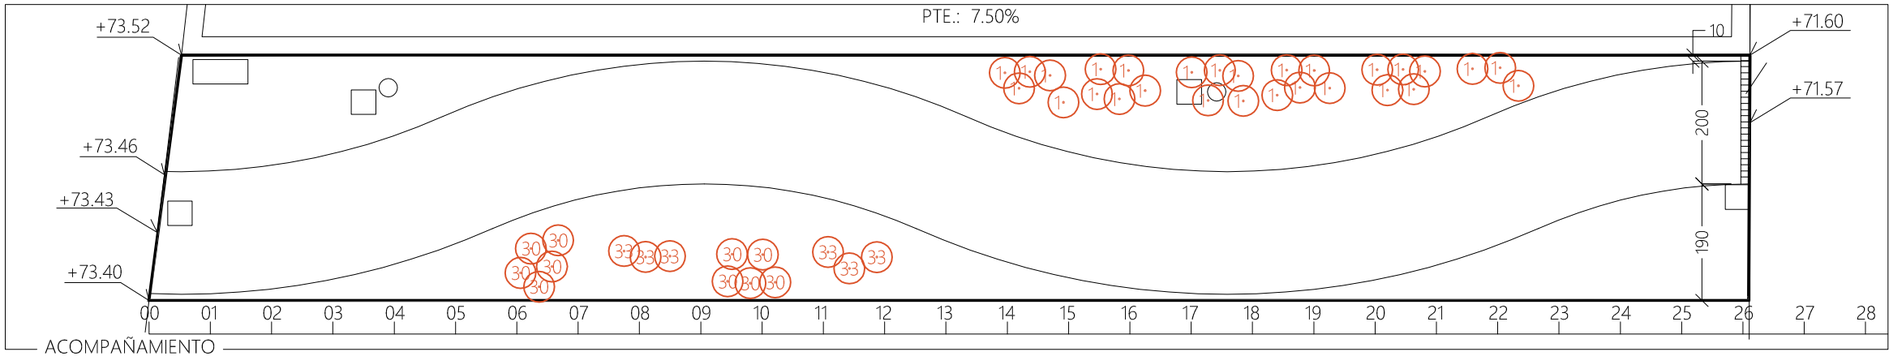

ACOMPAÑAMIENTO

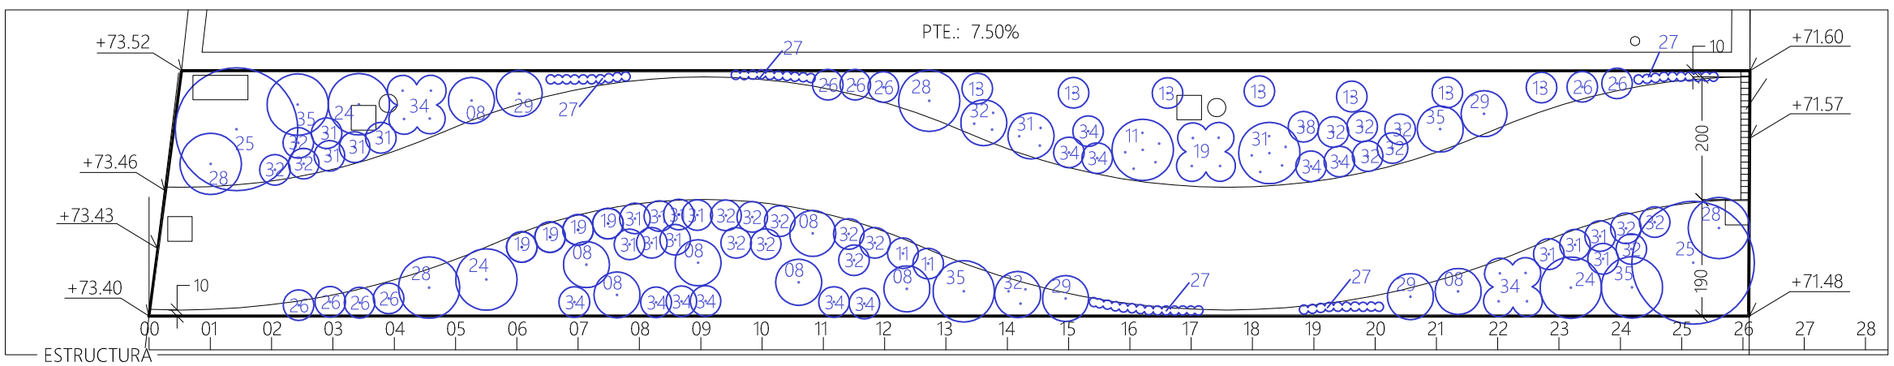


ESTRUCTURA

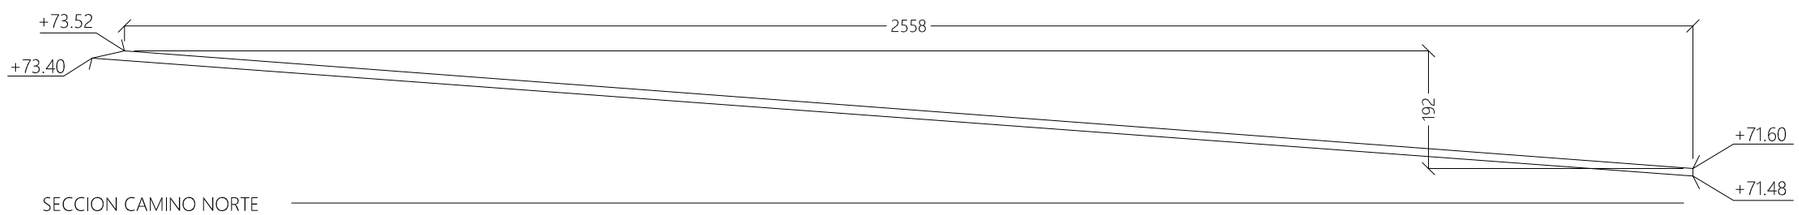

SECCION CAMINO NORTE

LEYENDA
01 -THALICTRUM DELAVAYI "SPLENDIDE"
02 -CAMELIA "QUINTESENCE"
03 -MAHONIA EURYBRACTEATA "VOLCANO"
04 -SARCOCOCCA HOOKERIANA "WINTER GEM"
05 -SKIMMIA JAPONICA "ATRACXTION"
06 -AGAVE GEMINIFLORA
07 -HELLEBORUS ARGUTIFOLIUS
08 -DESCHAMPIA CESPITOSA "GOLDTAU"
09 -CALAMAGROSTIS ACUTIFLORA "KARL FOERSTER"
10 -ACTAEA SIMPLEX "WHITE PEARL"
11 -PENSTEMON ISOPHYLLUS"
12 -LUZULA NIVEA
13 -MOLINIA CAERUELA "HEIDEBRAUT"
14 -GALANTHUS NIVALIS (1 C/15 CM.)
15 -HYACINTOIDES HISPANICA "ALBA" (1 C/15 CM.)
16 -ASTILBE "BRESSINGHAM BEATY"
17 -RHODODENDRON "PTARMIGAN"
18 -HAKONECHLOA MACRA "ALL GOLD"
19 -IRIS GERMANICA
20 -FARFUGIUM JAPONICUM GIGANTEUM
21 -PACHYSANDRA TERMINALIS
22 -CORNUS SERICEA "KELSEYI"
23 -HYDRANGEA PANICULATA "DHARUMA"
24 -NANDINA DOMESTICA "TUSCAN FLAME"
25 -RHUSTYPINHA "TIGEREYES"
26 -AGAPANTHUS "STREAM LINE"
27 -ERIGEROM KARVINSKIANU
28 -PITTOSPORUM TOVIRA "NANUM"
29 -EUPHORBIA RIGIDA
30 -VERONICASTRUM VIRGINICUM "DIANE"
31 -STACHYS OFFICINALIS "HUMMELO"
32 - DIETES IRIDIOIDES
33 -ECHINACEA PURPURA
34 -SALVIA "SOCOOL PALE BLUE"
35 -HEBE BRACHYSIPHON

COTAS APROXIMADAS DEL PLANO 1/500 DE DIPUTACION, TOPOGRAFICO ANTERIOR A EDIFICIO VIVIENDAS Y MEDICION IN SITU, ALGUNAS POR EXTRAPOLACION. TOMENSE MEDIDAS EN OBRA.

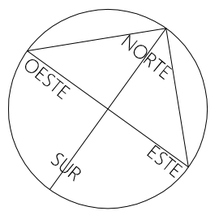

PROYECTO DE URBANIZACION
Situación
AITA GOTZON 14, URDULIZ
Promotor
AYUNTAMIENTO URDULIZ
Arquitecto
IÑIGO PIÑERA ELORRIAGA

Numero	17
Fecha	SETIEMBRE 2025
Escala	1/100 A3
Plano	PLANTA NORTE
	PLANTAS