



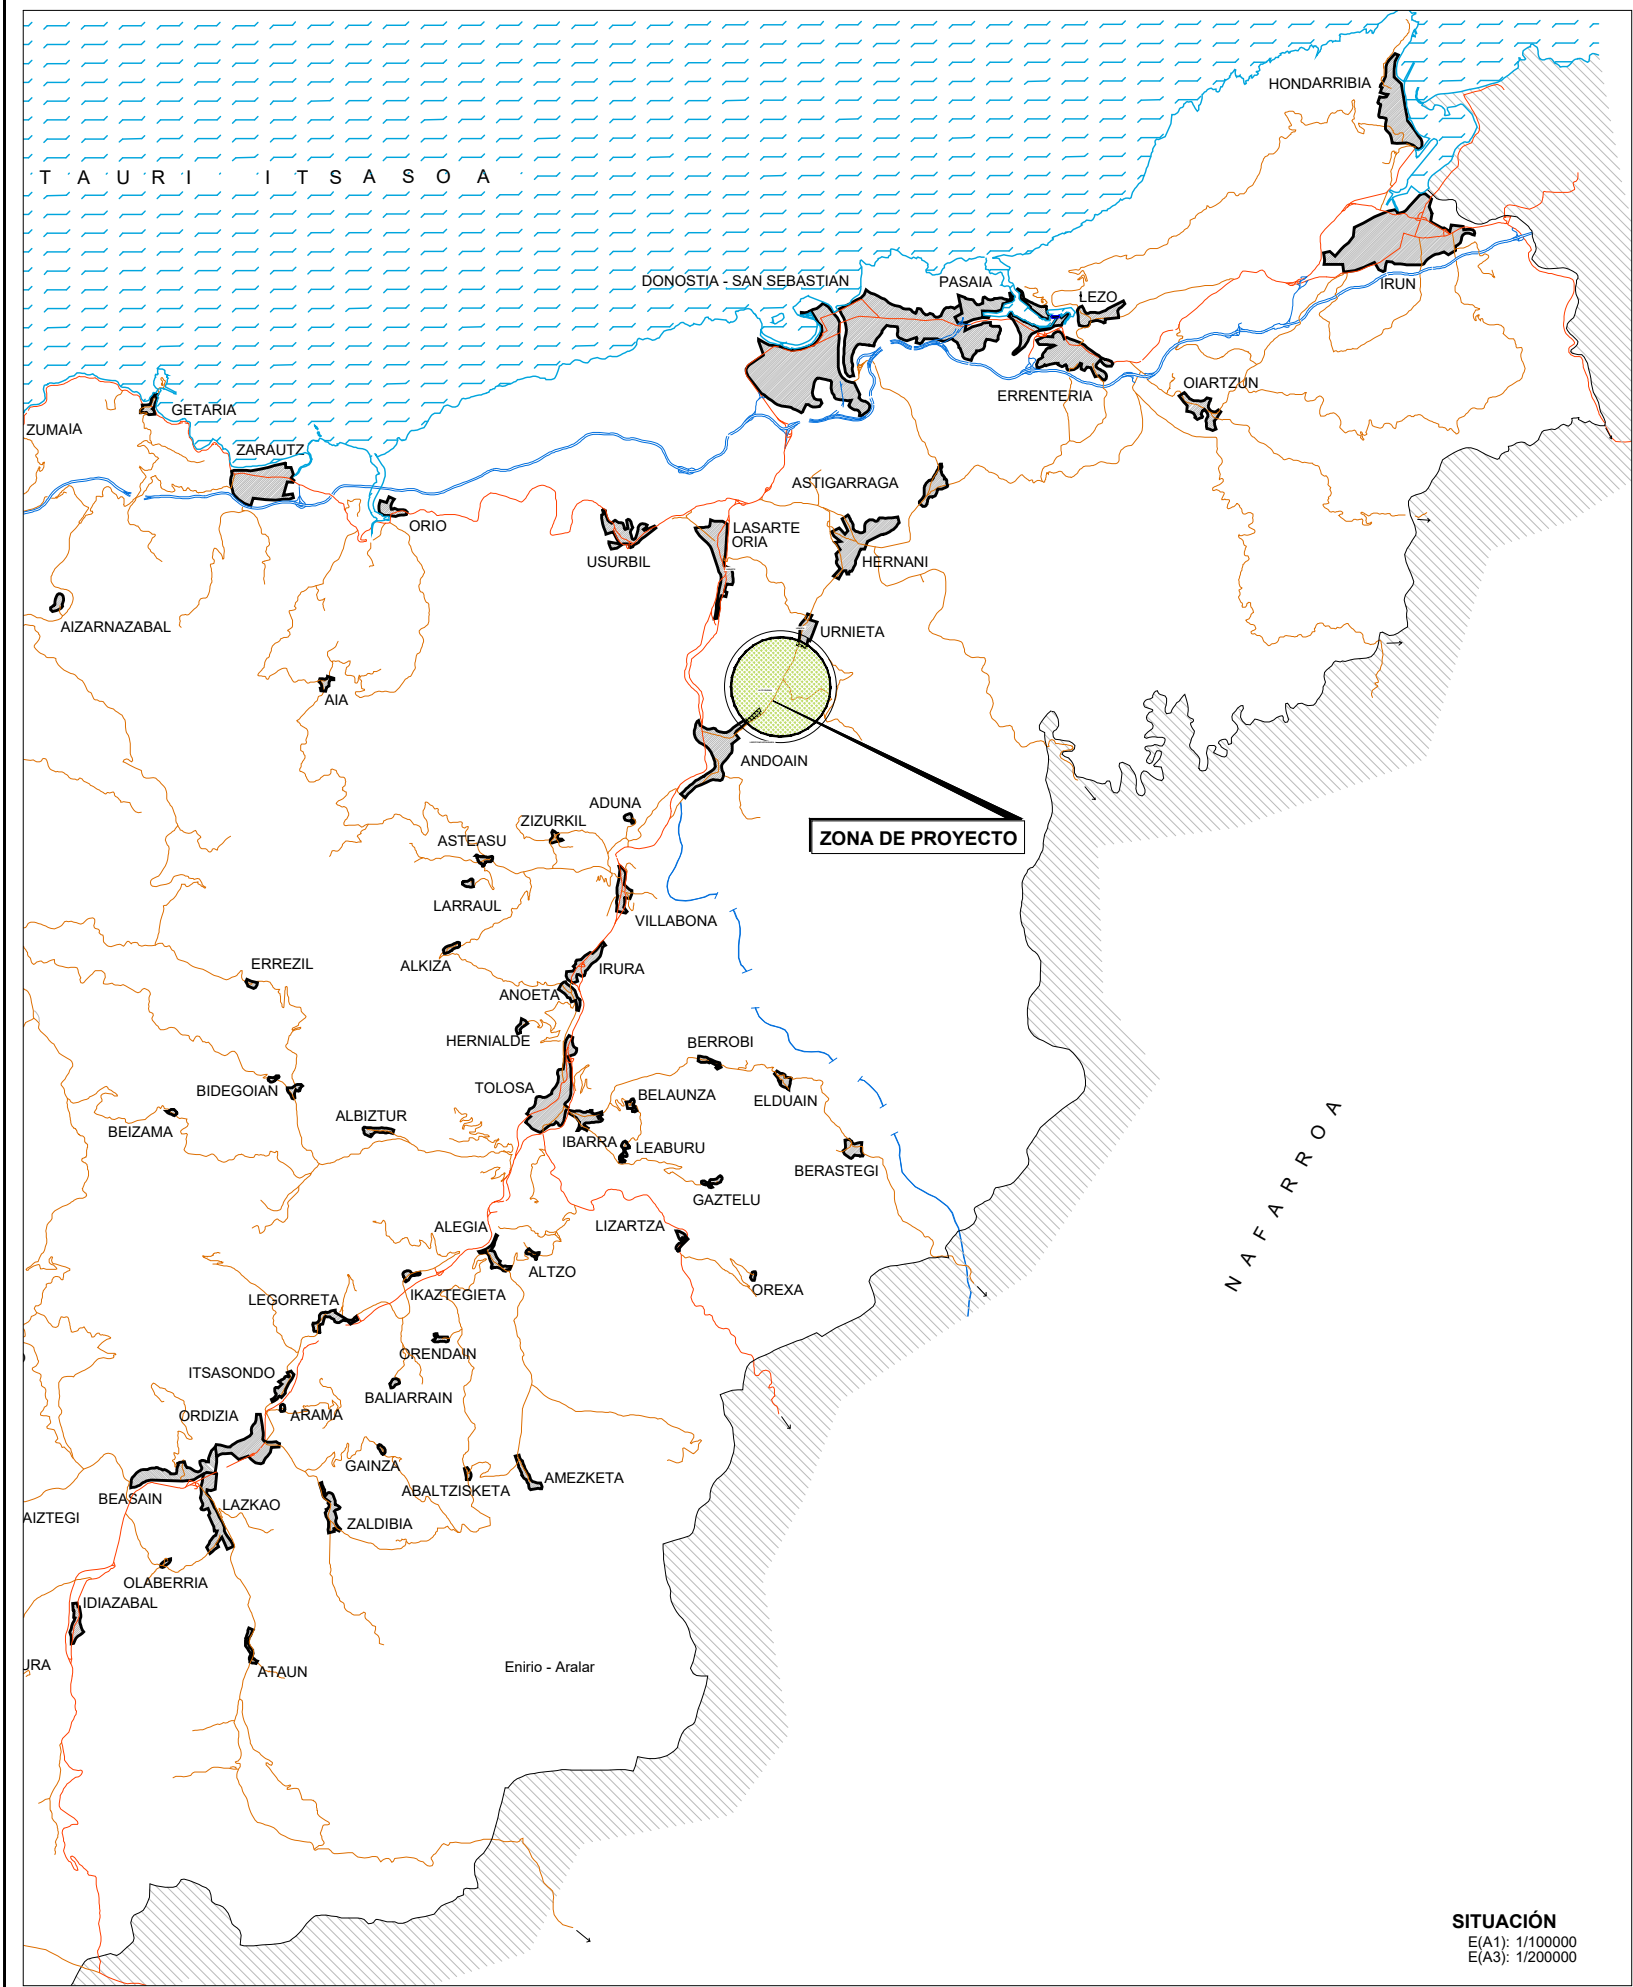

SITUACIÓN
E(A1): 1/100000
E(A3): 1/200000

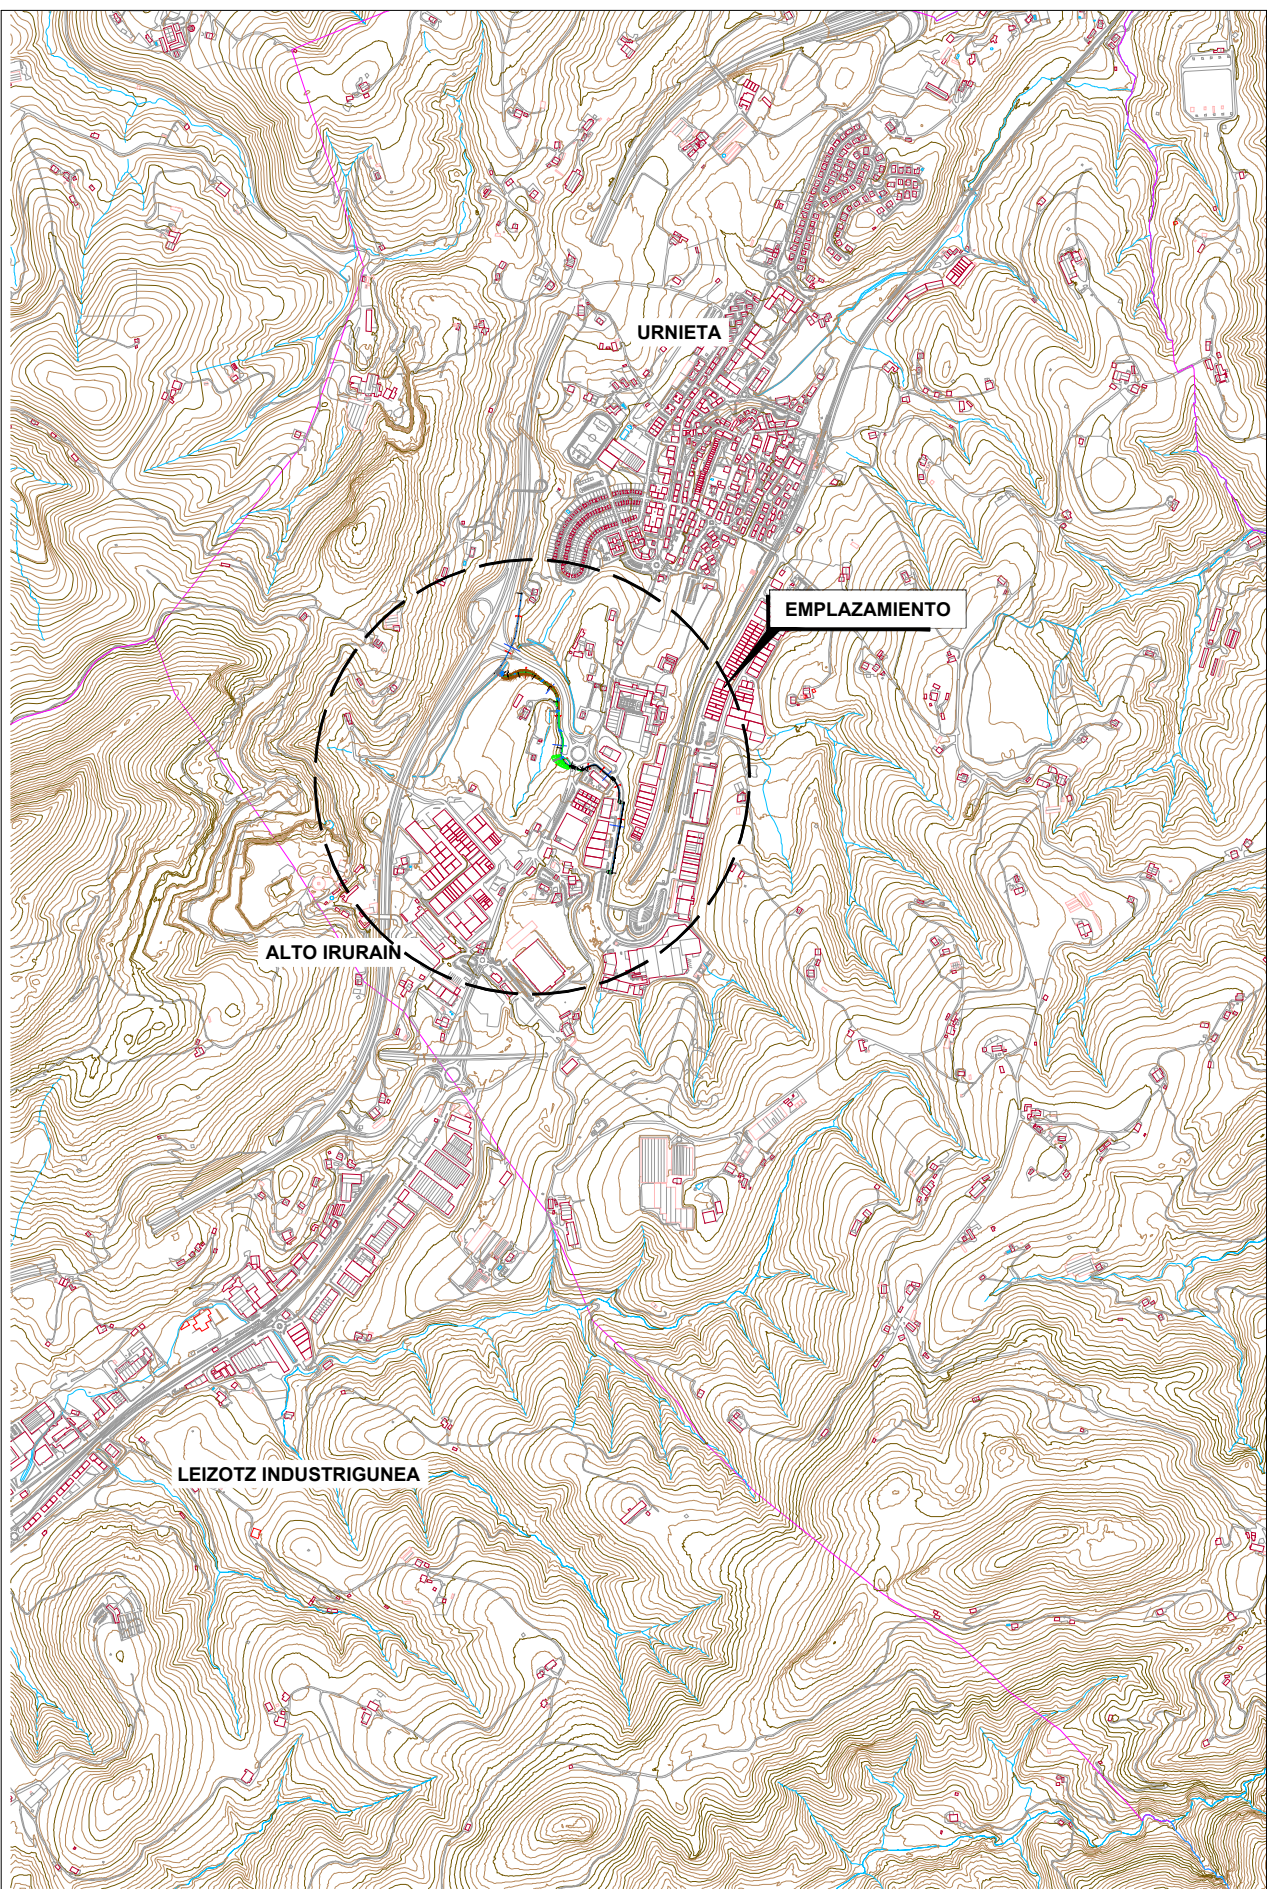

EMPLAZAMIENTO
E(A1): 1/10000
E(A3): 1/20000



GIPUZKOAKO FORU ALDUNDIA
DIPUTACION FORAL DE GUIPUZCOA
JASANGARRITASUN DEPARTAMENTUA
DEPARTAMENTO DE SOSTENIBILIDAD

ERAGILEA
PROMOTOR

PROIEKTUAREN EGILEAK
AUTORES DEL PROYECTO

ALVARO ARRIETA
Ingeniero C.C y P



C.202504

DATA / FECHA
2025 EKAINA
JUNIO 2025

IZENBURUA / TÍTULO

LASARTE-URNIETA PROIEKTUKO ZATIAREN AMAIERAREN ETA IRURAINGO GAINA
ETA ANDOAIN ARTEKO BIDEGORRIAREN ZATI ERAIKIAREN ARTEKO PROIEKTUA
PROYECTO CONSTRUCTIVO DE LA VÍA CICLISTA LASARTE-URNIETA Y EL TRAMO
CONSTRUIDO DEL BIDEGORRI IRURAIN ANDOAIN

ESKALA
ESCALA


(DIN A-1) VARIAS
(DIN A-3) VARIAS

IZENDAPENA / DESIGNACIÓN

PLANO OROKORRAK
POSIZIOA ETA KOKAPENA
PLANOS GENERALES
SITUACIÓN Y EMPLAZAMIENTO

Zbkai Nº

1.1
(1/1)

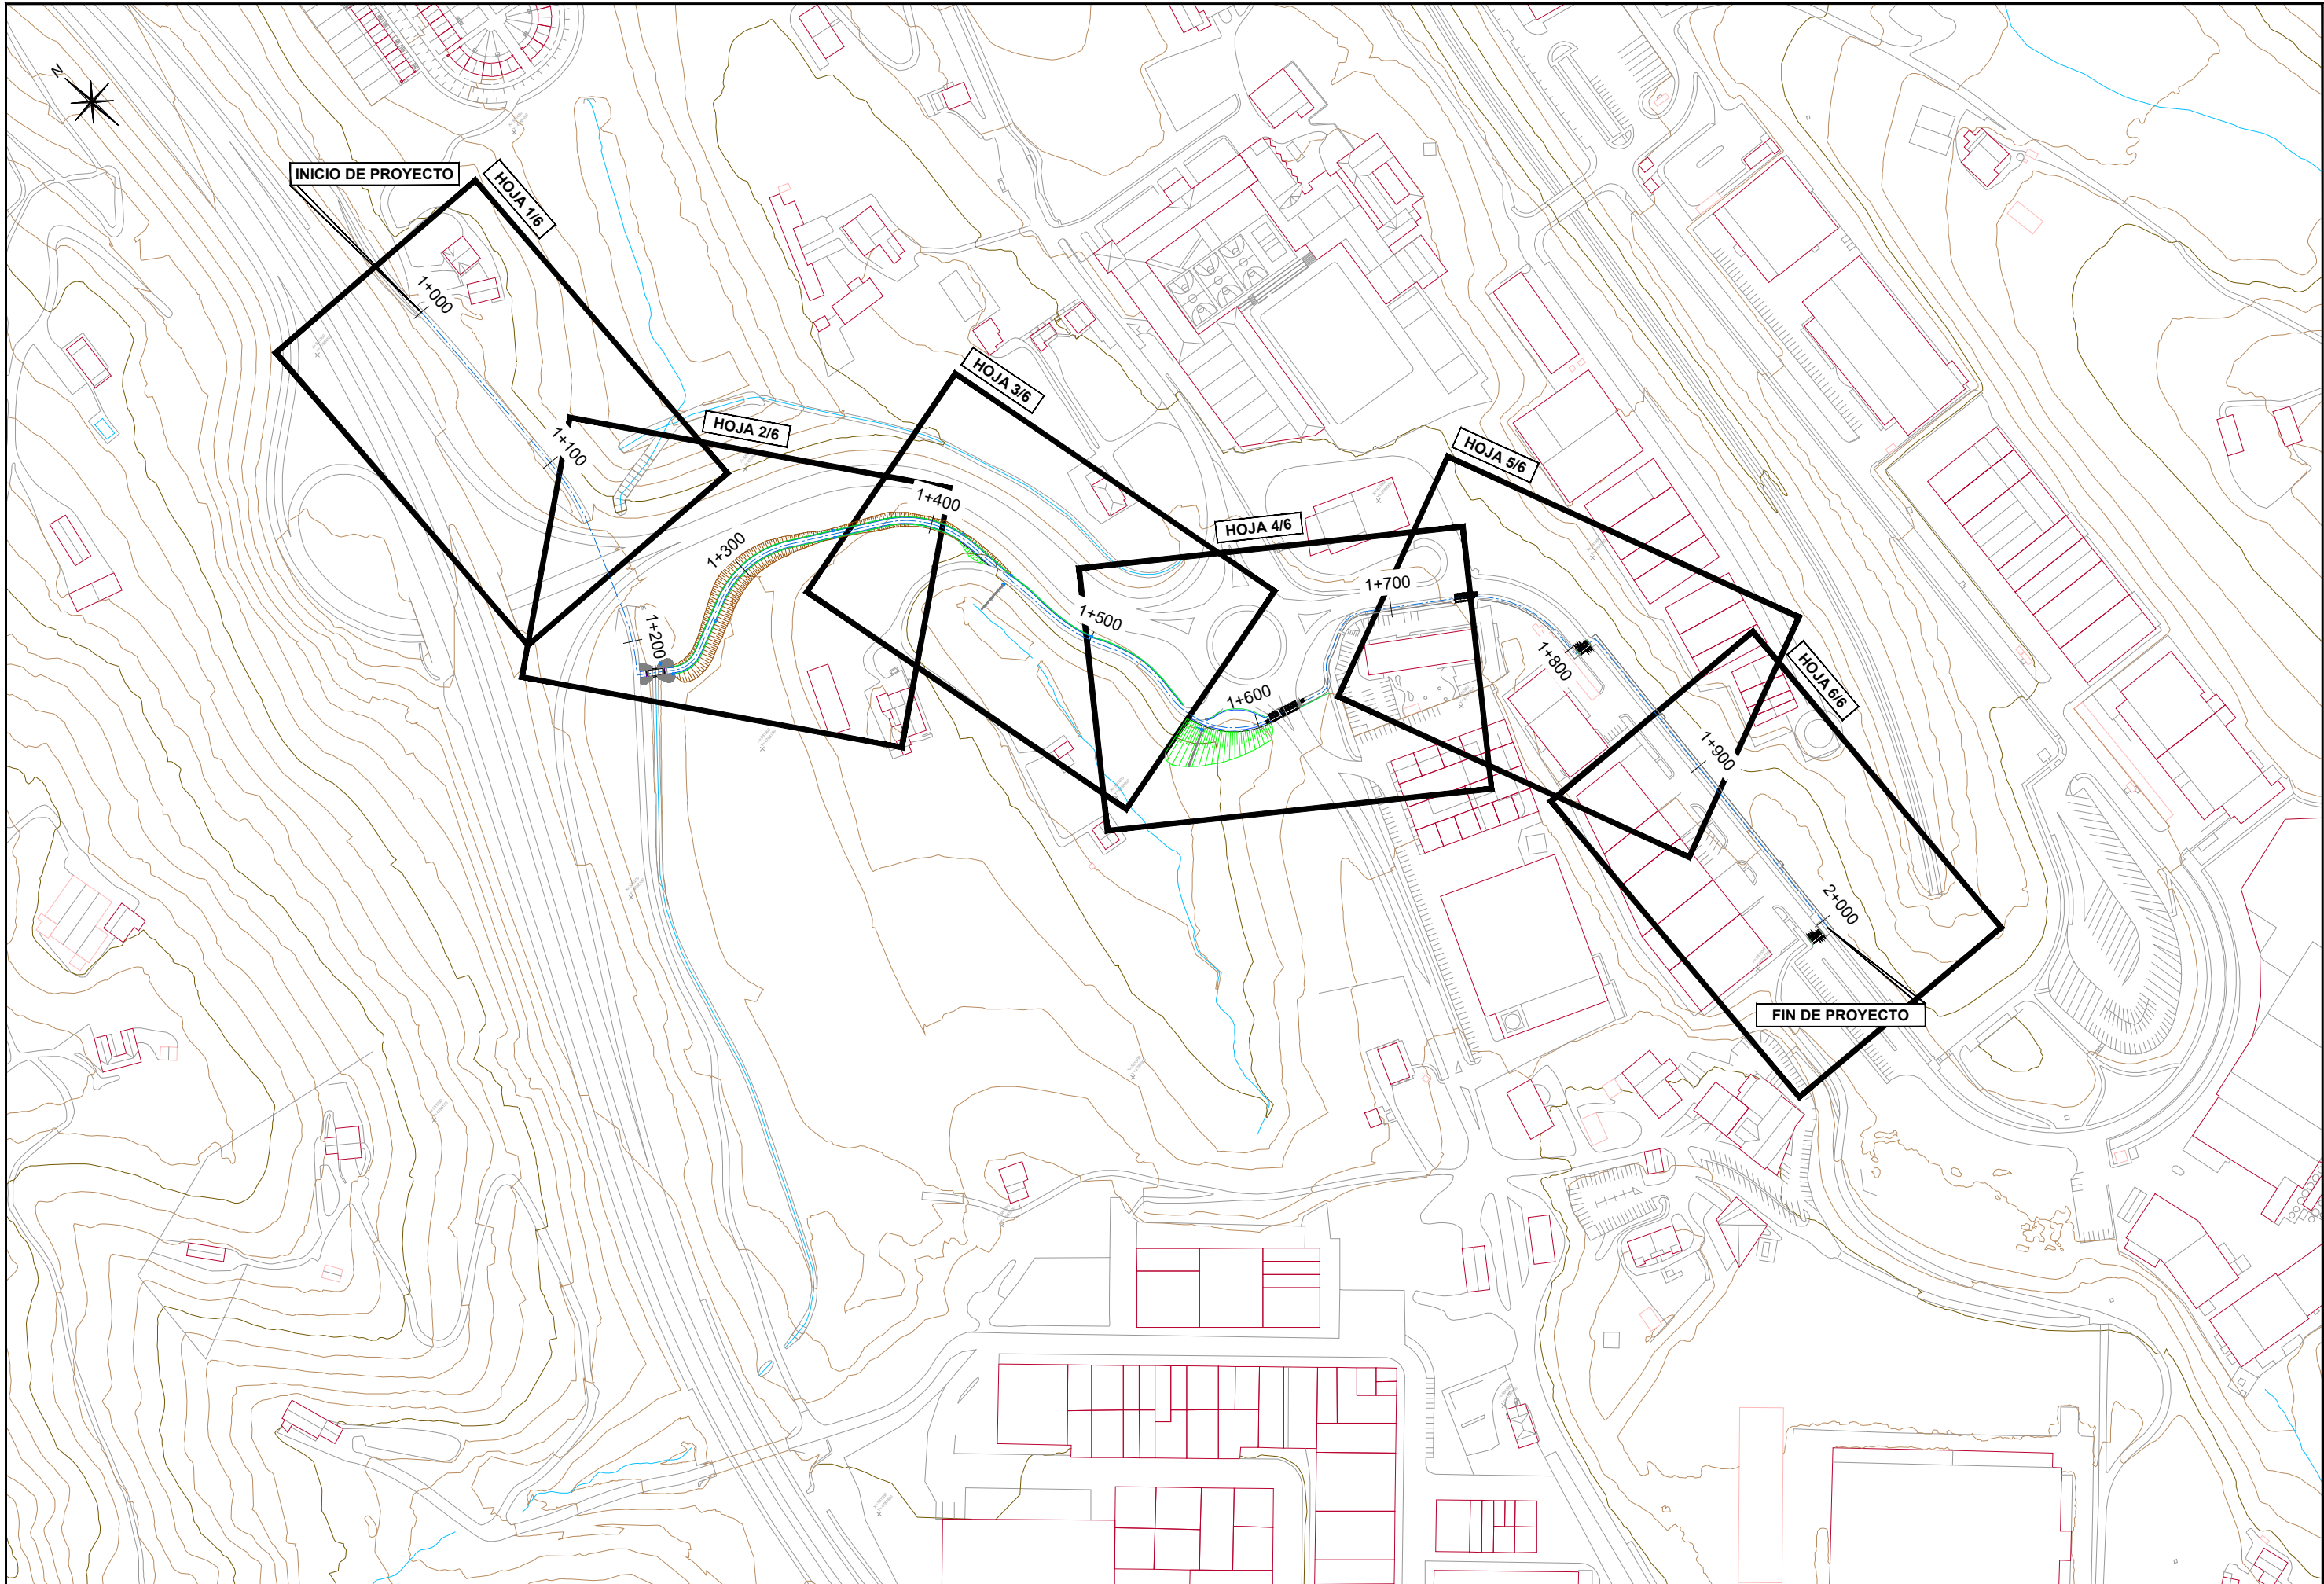

GIPUZKOAKO FORU ALDUNDIA
DIPUTACION FORAL DE GUIPUZCOA
JASANGARRITASUN DEPARTAMENTUA
DEPARTAMENTO DE SOSTENIBILIDAD

ERAGILEA
PROMOTOR

PROIEKTUAREN EGILEAK
AUTORES DEL PROYECTO

ALVARO ARRIETA
Ingeniero C.C y P

sestra
INGENIERÍA Y ARQUITECTURA

C.202504

DATA / FECHA
2025 EKAINA
JUNIO 2025

IZENBURUA / TITULO

LASARTE-URNIETA PROIEKTUKO ZATIAREN AMAIERAREN ETA IRURAINGO GAINA
ETA ANDOAIN ARTEKO BIDEGORRIAREN ZATI ERAIKIAREN ARTEKO PROIEKTUA
PROYECTO CONSTRUCTIVO DE LA VÍA CICLISTA LASARTE-URNIETA Y EL TRAMO
CONSTRUIDO DEL BIDEGORRI IRURAIN ANDOAIN

ESKALA
ESCALA


(DIN A-1) 1/1500
(DIN A-3) 1/3000

IZENDAPENA / DESIGNACIÓN

PLANO OROKORRAK
KARTULARIOA
PLANOS GENERALES
CARTULARIO

Zbkai Nº

1.2

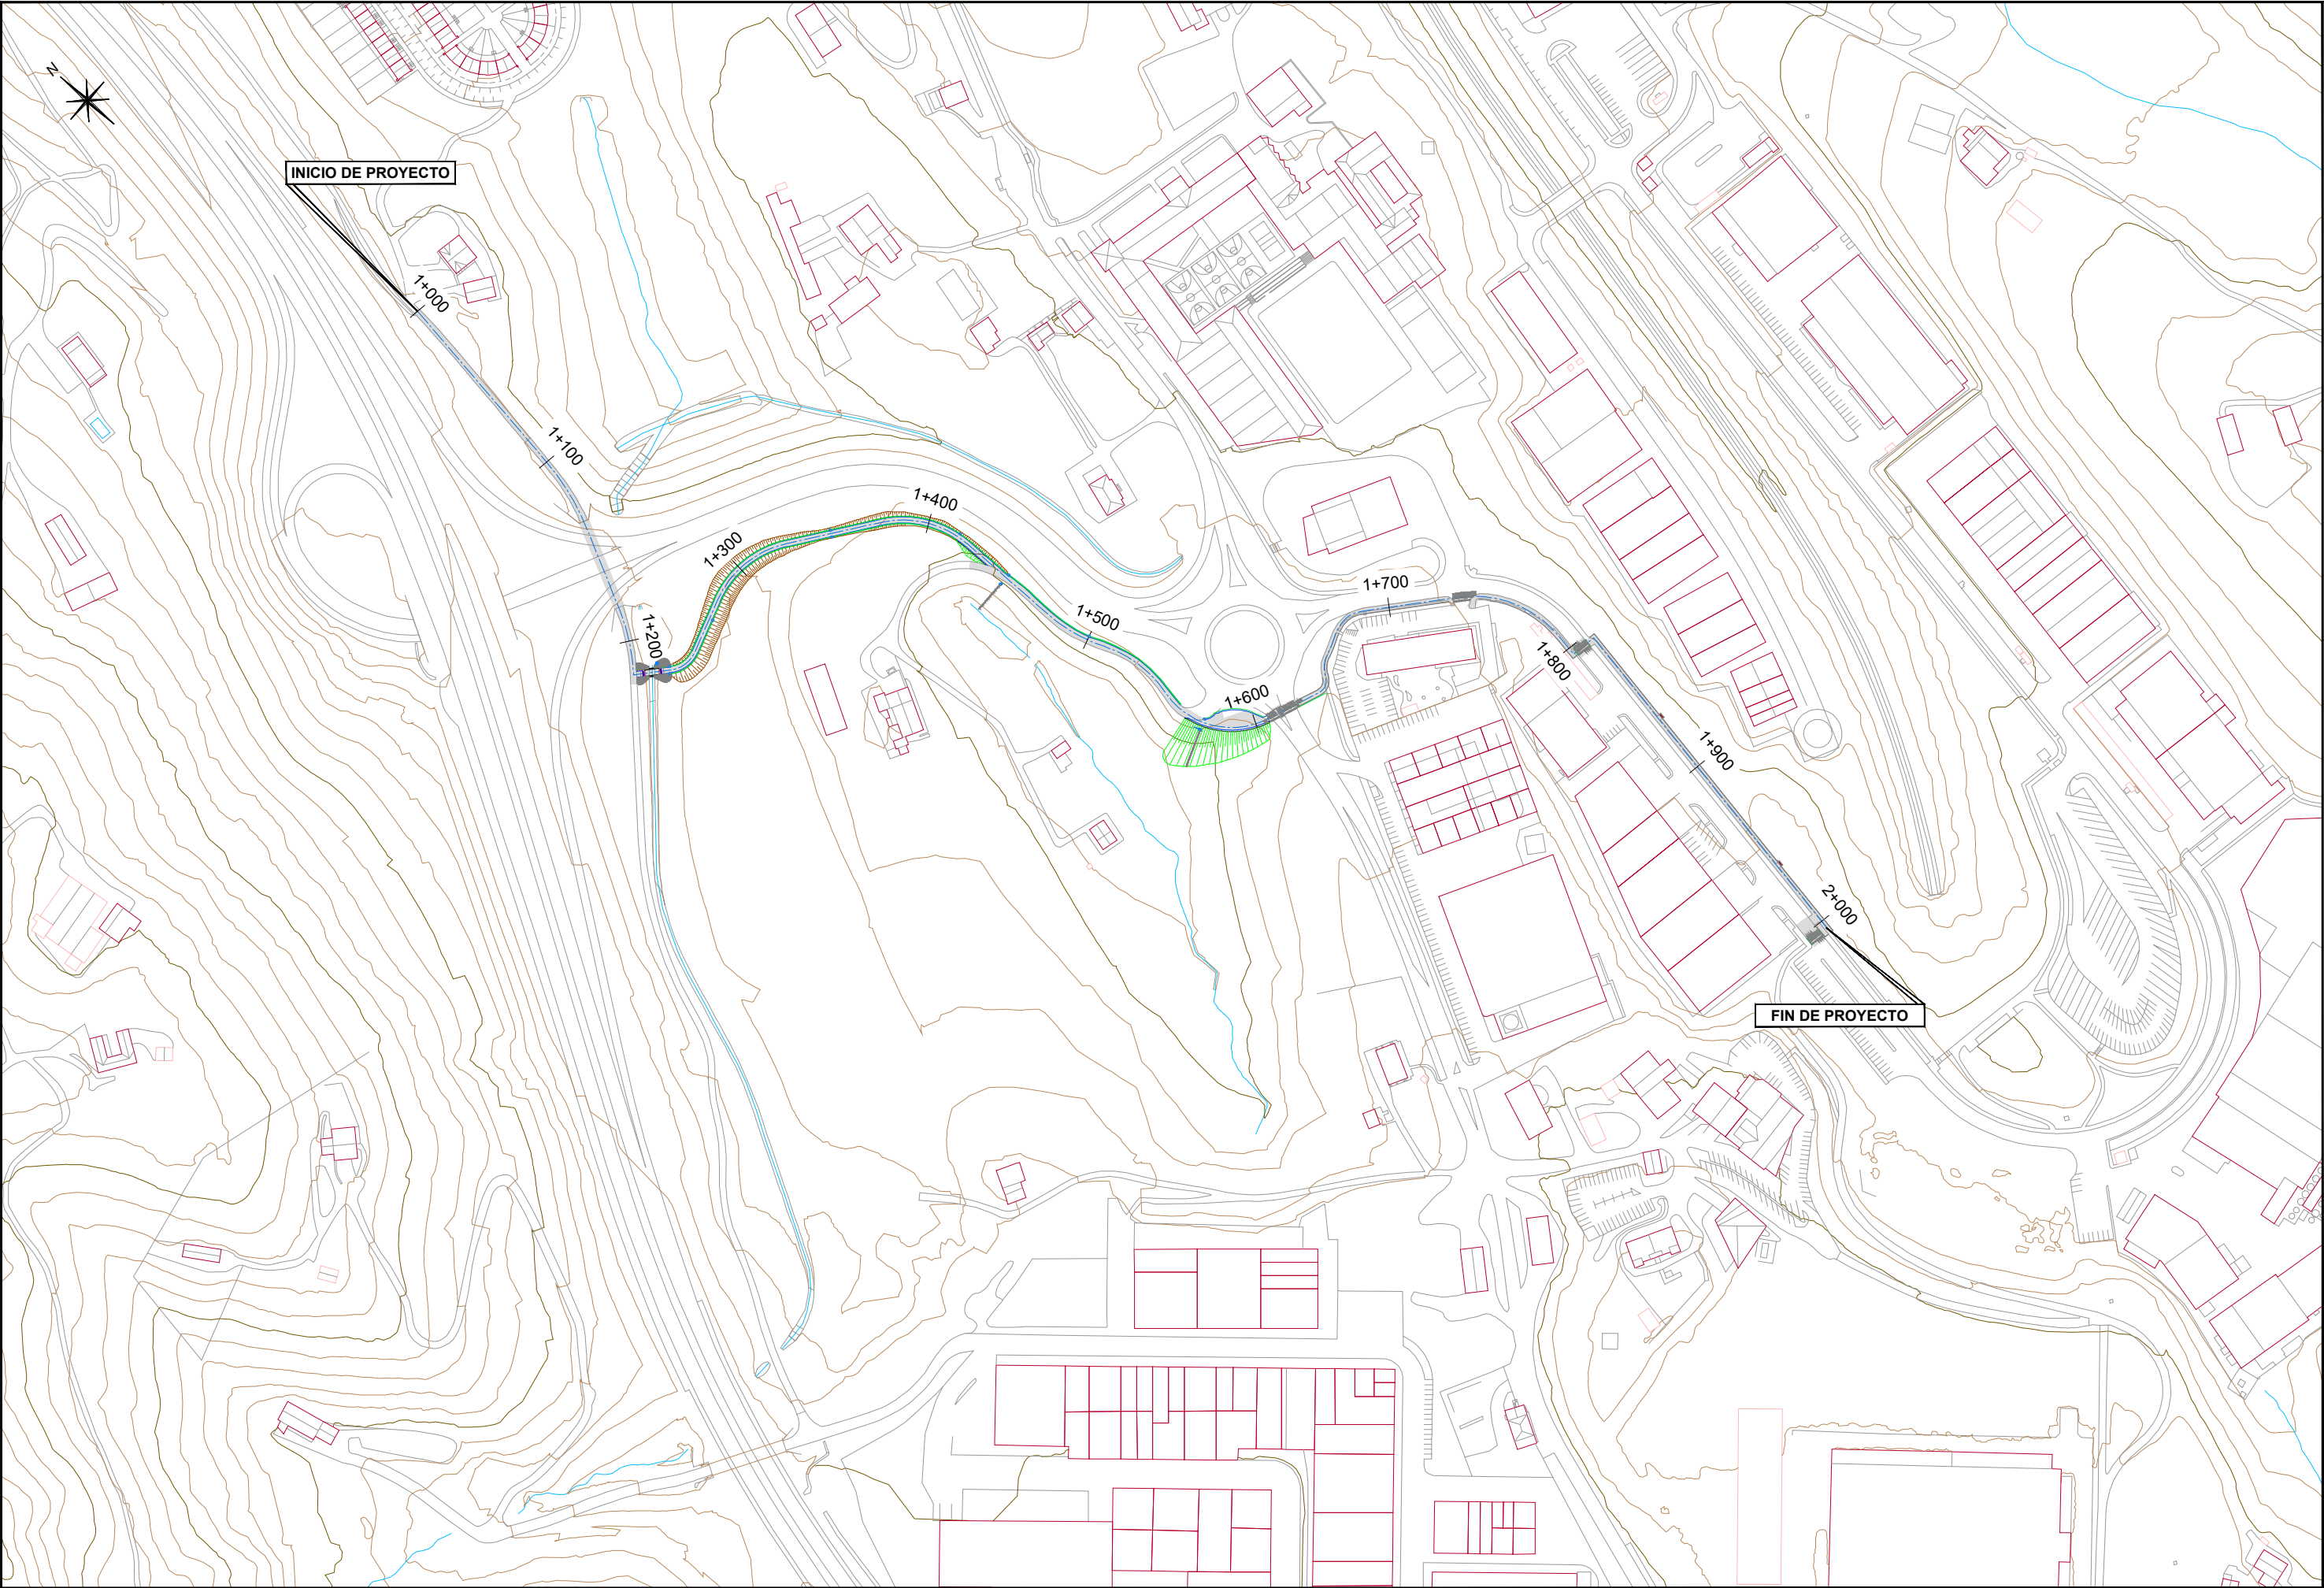

 GIPUZKOAKO FORU ALDUNDIA DIPUTACION FORAL DE GUIPUZCOA JASANGARRITASUN DEPARTAMENTUA DEPARTAMENTO DE SOSTENIBILIDAD	ERAGILEA PROMOTOR PROIEKTUAREN EGILEAK AUTORES DEL PROYECTO ALVARO ARRIETA Ingeniero C.C y P	 INGENIERÍA Y ARQUITECTURA	DATA / FECHA 2025 EKAINA JUNIO 2025	IZENBURUA / TITULO LASARTE-URNIETA PROIEKTUKO ZATIAREN AMAIERAREN ETA IRURAINGO GAINA ETA ANDOAIN ARTEKO BIDEGORRIAREN ZATI ERAIKIAREN ARTEKO PROIEKTUA PROYECTO CONSTRUCTIVO DE LA VÍA CICLISTA LASARTE-URNIETA Y EL TRAMO CONSTRUIDO DEL BIDEGORRI IRURAIN ANDOAIN	ESKALA ESCALA (DIN A-1) 1/1500 (DIN A-3) 1/3000	IZENDAPENA / DESIGNACIÓN PLANO OROKORRAK OINPLANO OROKORRA PLANOS GENERALES PLANTA GENERAL	Zbkai Nº 1.3
--	---	--	---	---	---	--	----------------------------