


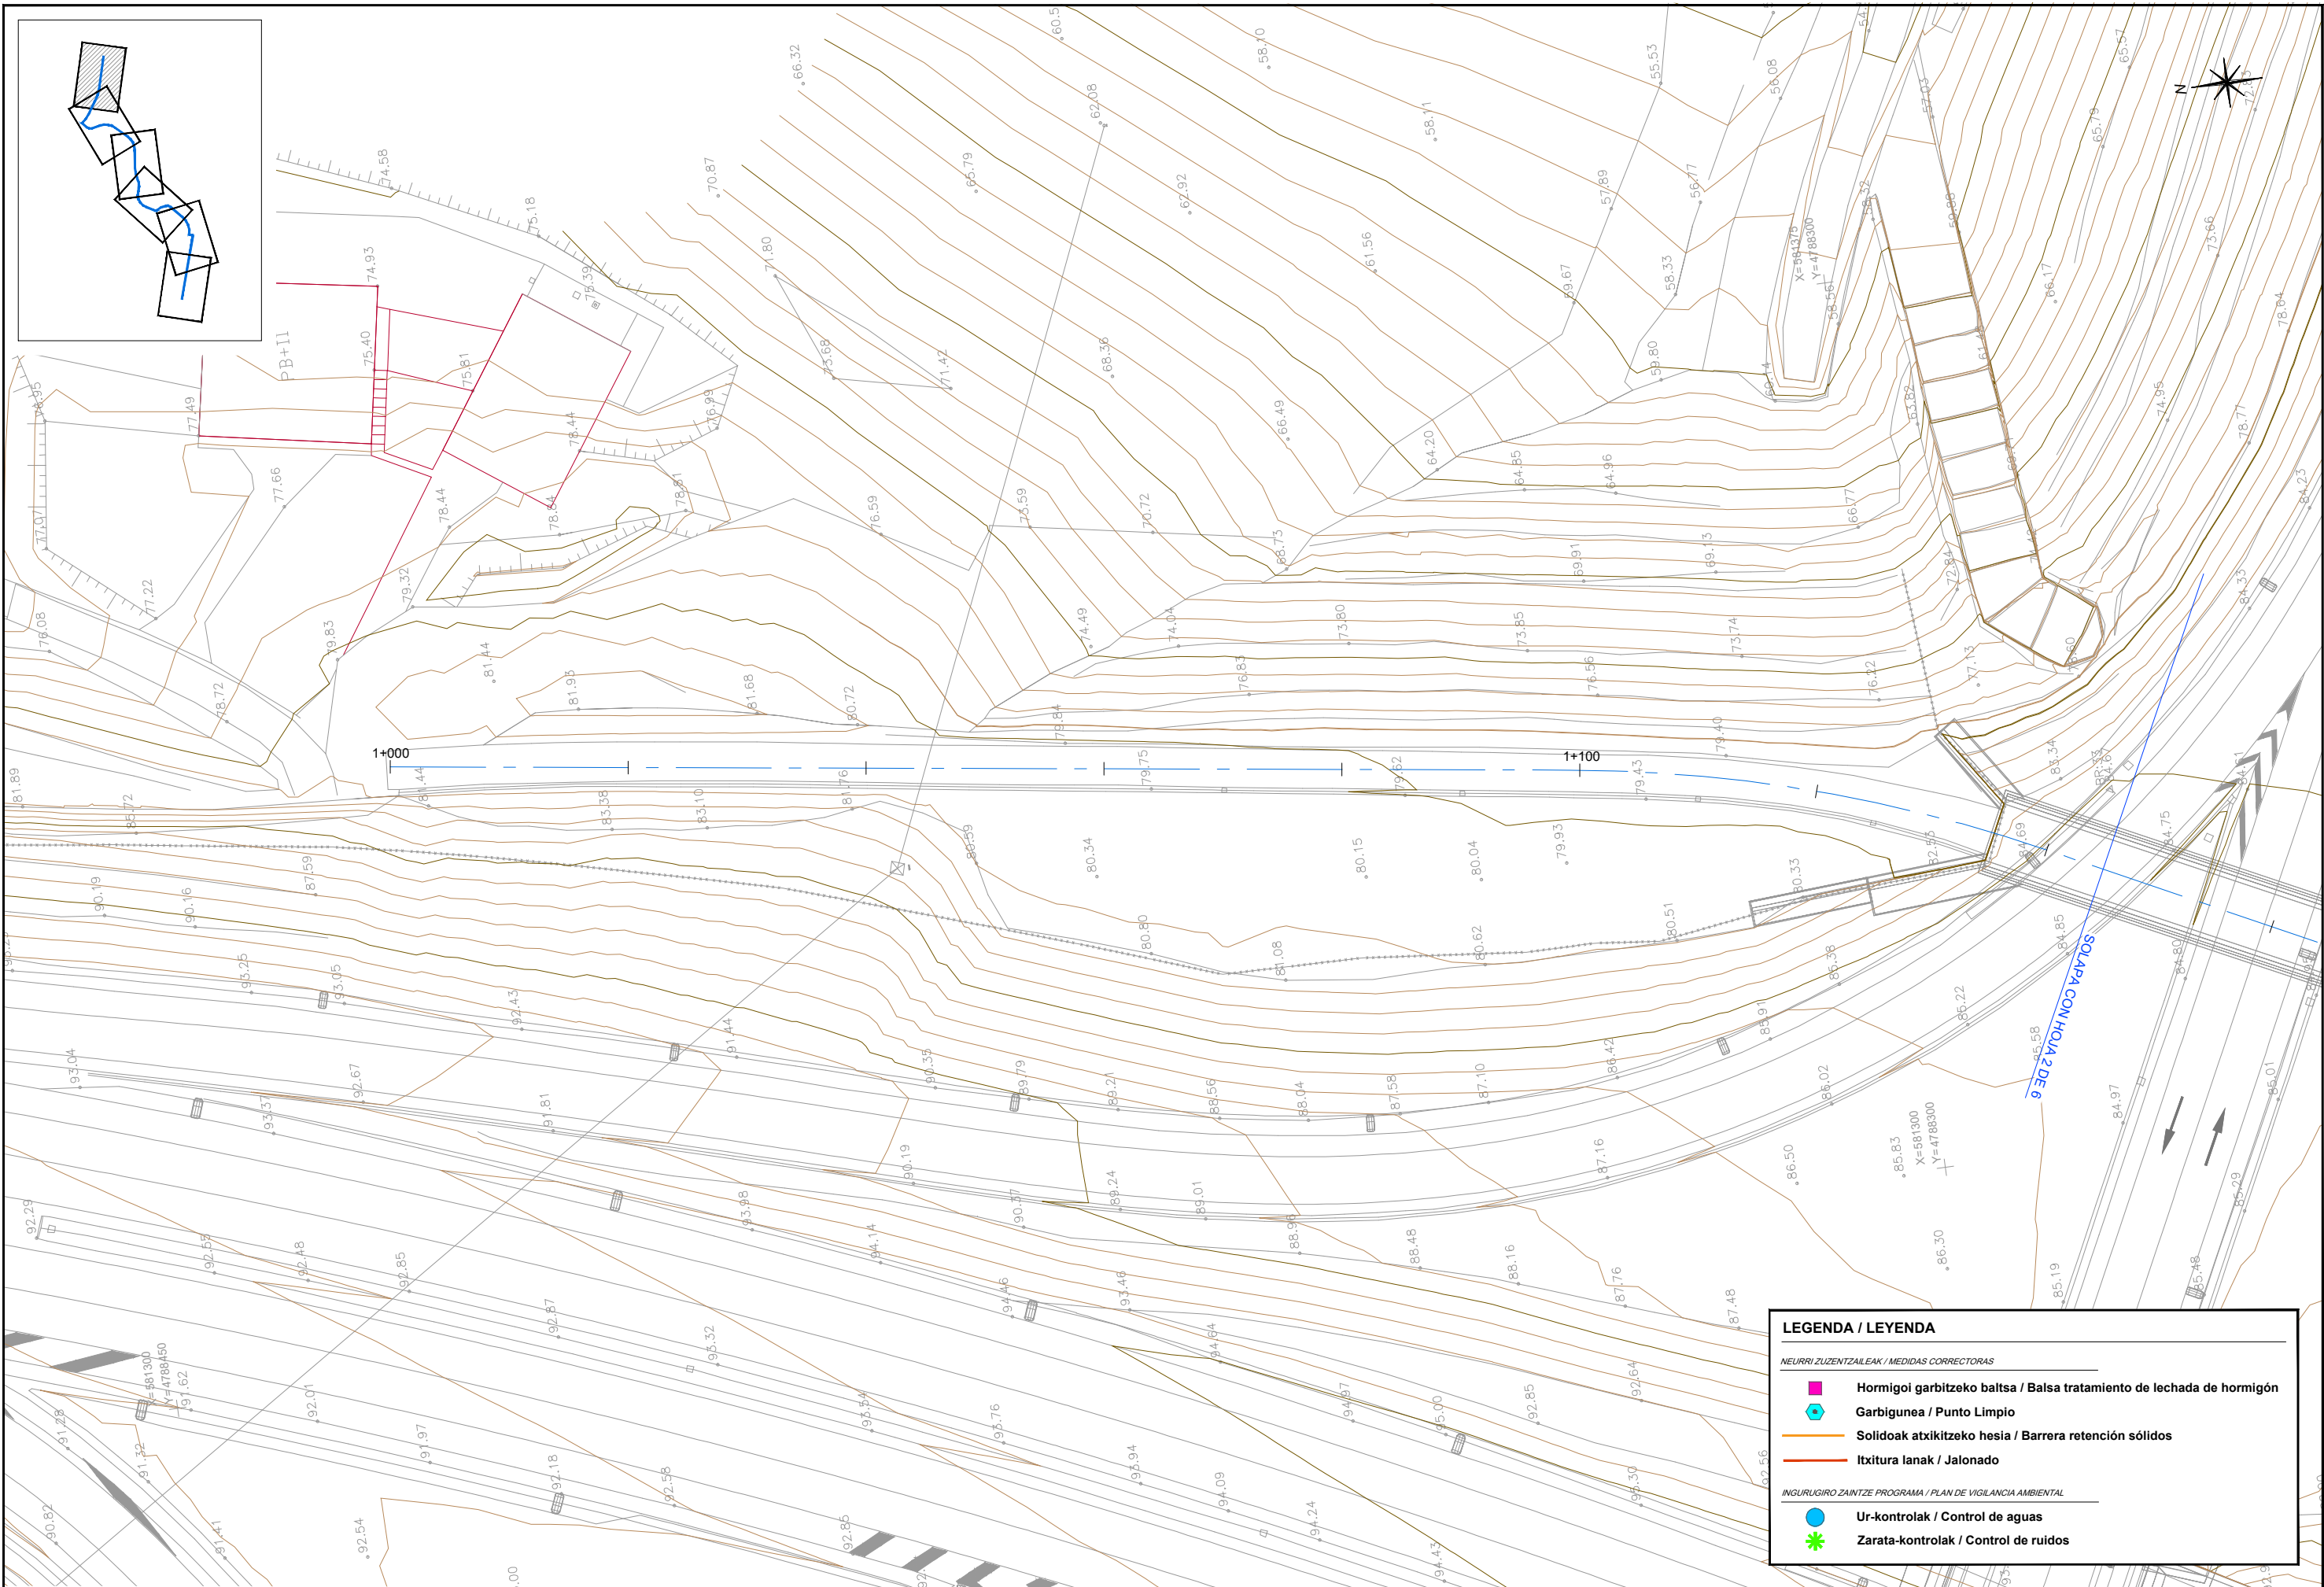

GIPUZKOAKO FORU ALDUNDIA
DIPUTACION FORAL DE GUIPUZCOA
JASANGARRITASUN DEPARTAMENTUA
DEPARTAMENTO DE SOSTENIBILIDAD

ERAGILEA
PROMOTOR

PROIEKTUAREN EGILEAK
AUTORES DEL PROYECTO

ALVARO ARRIETA
Ingeniero C.C y P



C.202504

DATA / FECHA
2025 EKAINA
JUNIO 2025

IZENBURUA / TITULO

LASARTE-URNIETA PROIEKTUKO ZATIAREN AMAIERAREN ETA IRURAINGO GAINA
ETA ANDOAIN ARTEKO BIDEGORRIAREN ZATI ERAIKIAREN ARTEKO PROIEKTUA
PROYECTO CONSTRUCTIVO DE LA VÍA CICLISTA LASARTE-URNIETA Y EL TRAMO
CONSTRUIDO DEL BIDEGORRI IRURAIN ANDOAIN

ESKALA
ESCALA


(DIN A-1) 1/250
(DIN A-3) 1/500

IZENDAPENA / DESIGNACIÓN

NEURRI ZUZENTZAILEAK ETA
INGURUGIRO ZAINTZE PROGRAMA - OINPLANOAK
MEDIDAS CORRECTORA Y
PLAN DE VIGILANCIA AMBIENTAL - PLANTAS

Zbkai Nº

10.1
(1/6)

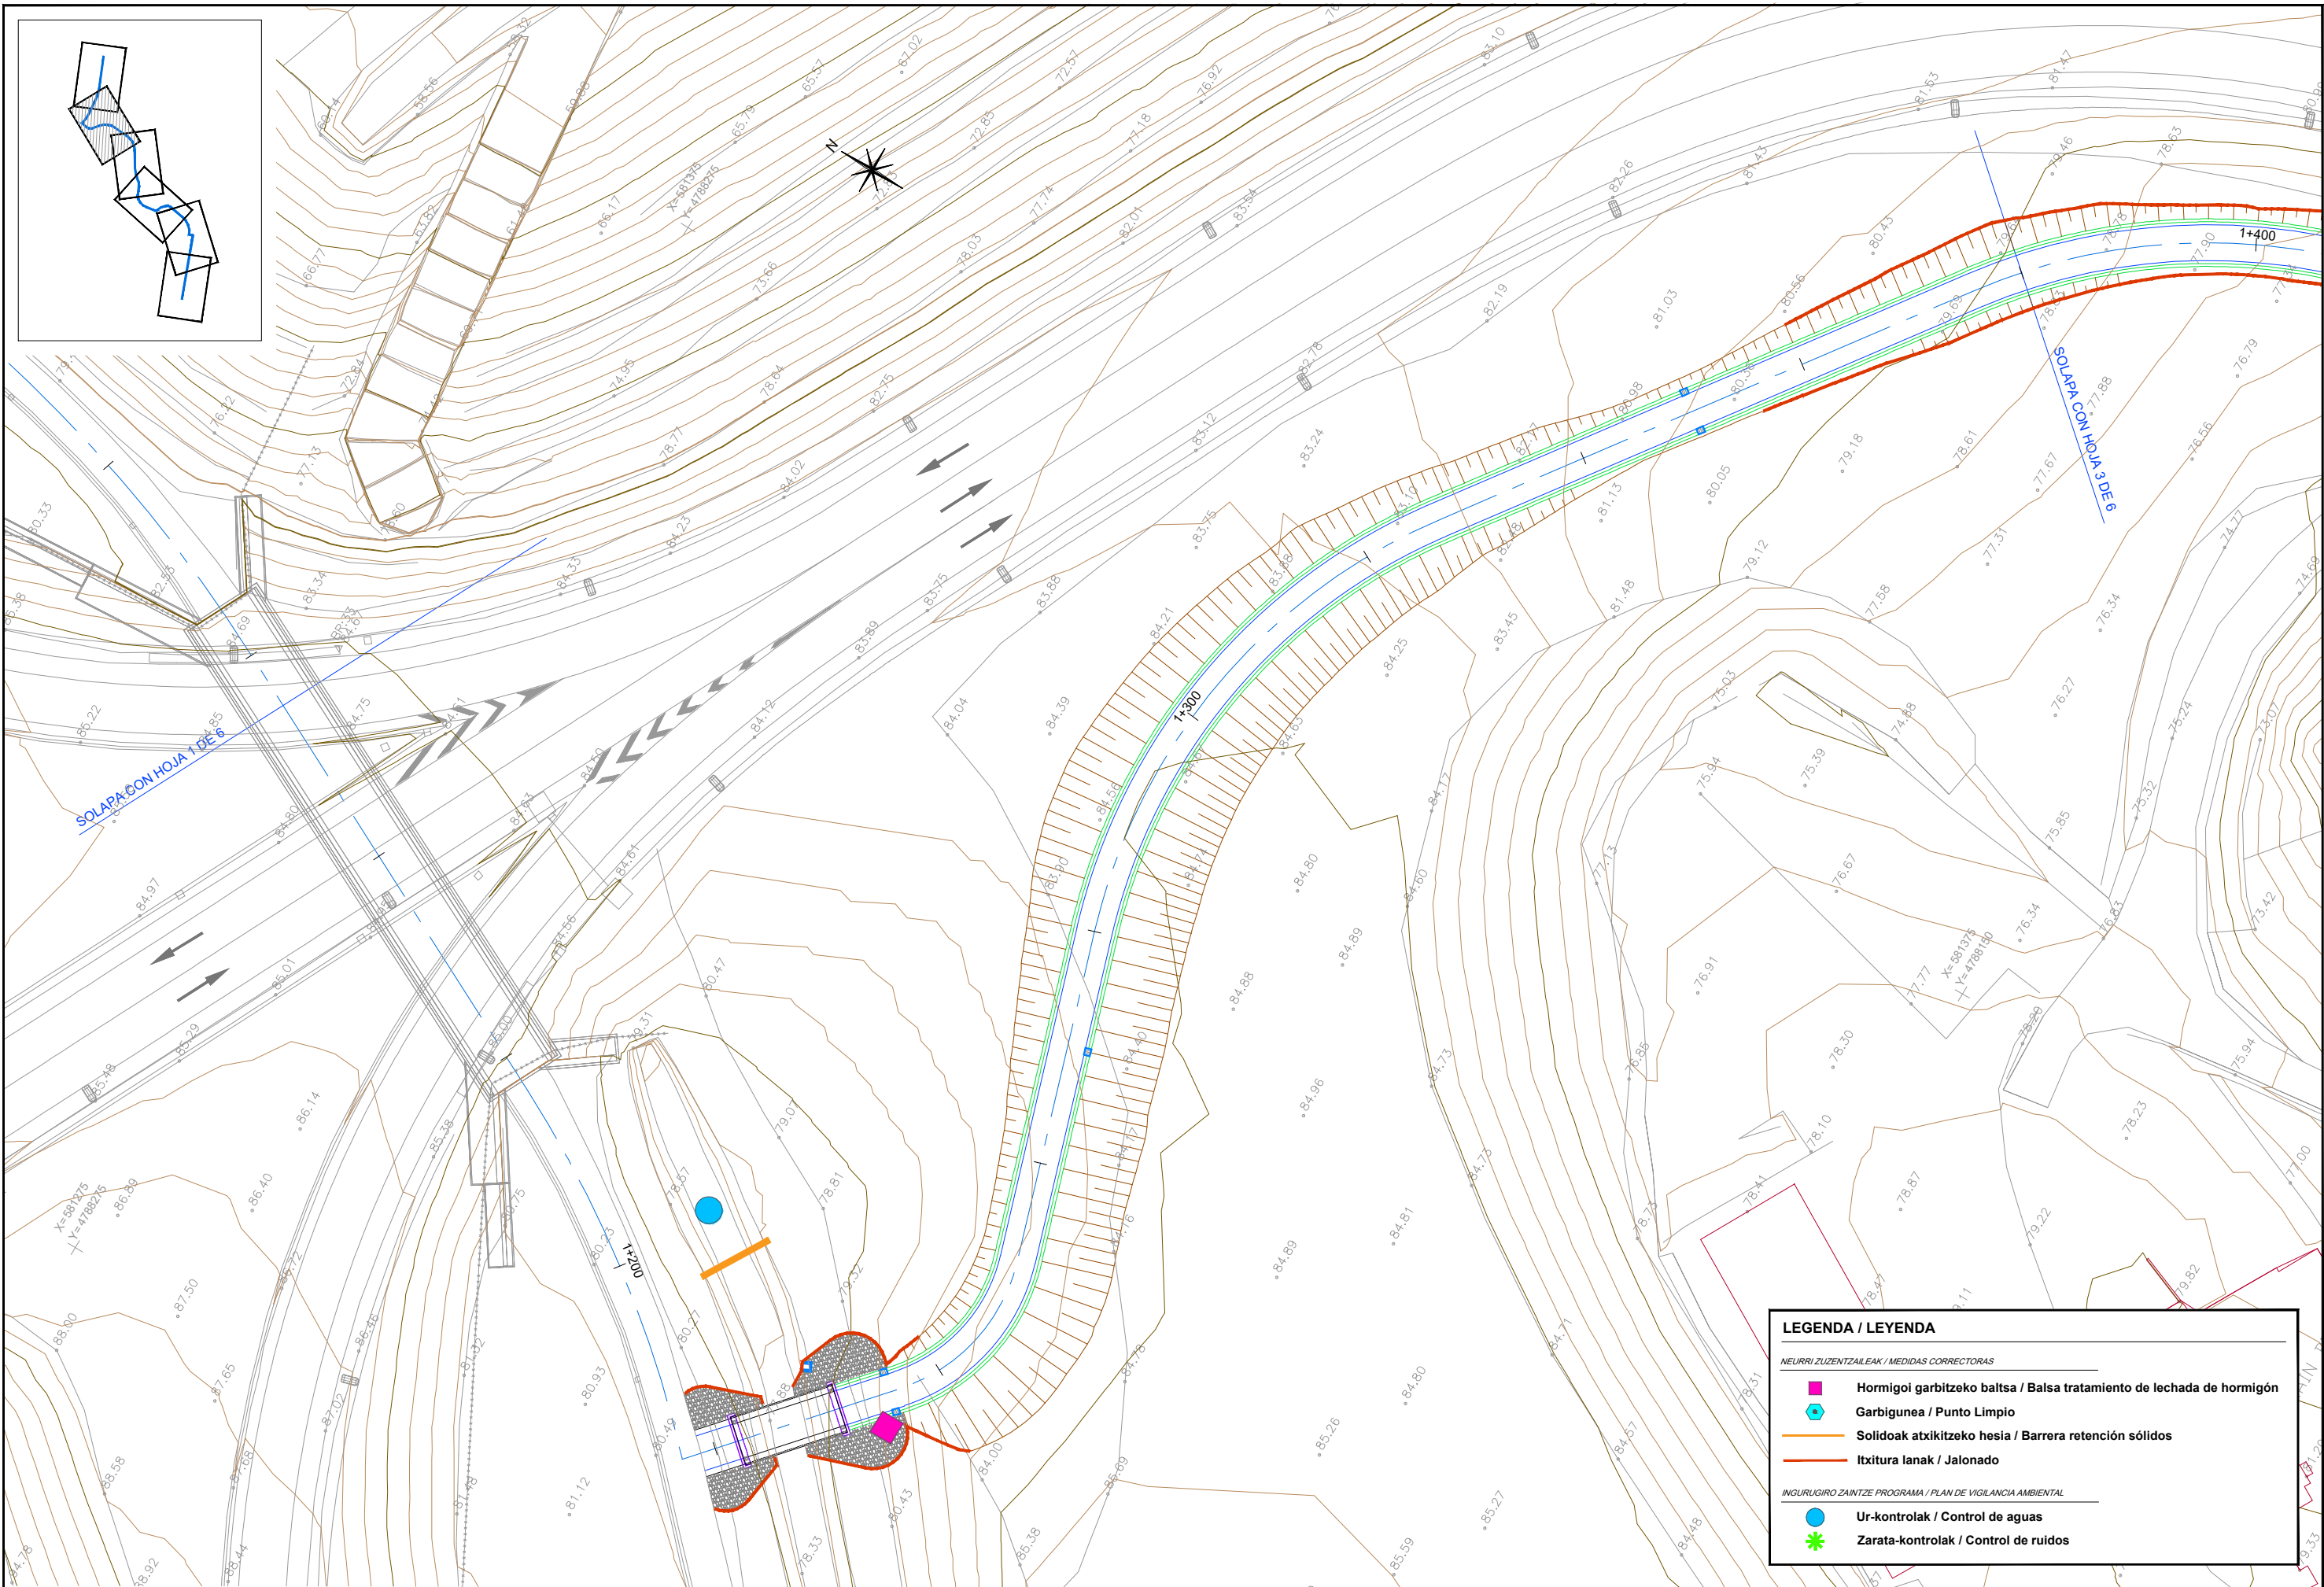

GIPUZKOAKO FORU ALDUNDIA
DIPUTACION FORAL DE GUIPUZCOA
JASANGARRITASUN DEPARTAMENTUA
DEPARTAMENTO DE SOSTENIBILIDAD

ERAGILEA
PROMOTOR

PROIEKTUAREN EGILEAK
AUTORES DEL PROYECTO

ALVARO ARRIETA
Ingeniero C.C y P



C.202504

DATA / FECHA
2025 EKAINA
JUNIO 2025

IZENBURUA / TITULO

LASARTE-URNIETA PROIEKTUKO ZATIAREN AMAIERAREN ETA IRURAINGO GAINA
ETA ANDOAIN ARTEKO BIDEGORRIAREN ZATI ERAIKIAREN ARTEKO PROIEKTUA
PROYECTO CONSTRUCTIVO DE LA VÍA CICLISTA LASARTE-URNIETA Y EL TRAMO
CONSTRUIDO DEL BIDEGORRI IRURAIN ANDOAIN

ESKALA
ESCALA


(DIN A-1) 1/250
(DIN A-3) 1/500

IZENDAPENA / DESIGNACIÓN

NEURRI ZUZENTZAILEAK ETA
INGURUGIRO ZAINTZE PROGRAMA - OINPLANOAK
MEDIDAS CORRECTORA Y
PLAN DE VIGILANCIA AMBIENTAL - PLANTAS

Zbkai/ Nº

10.1
(2/6)

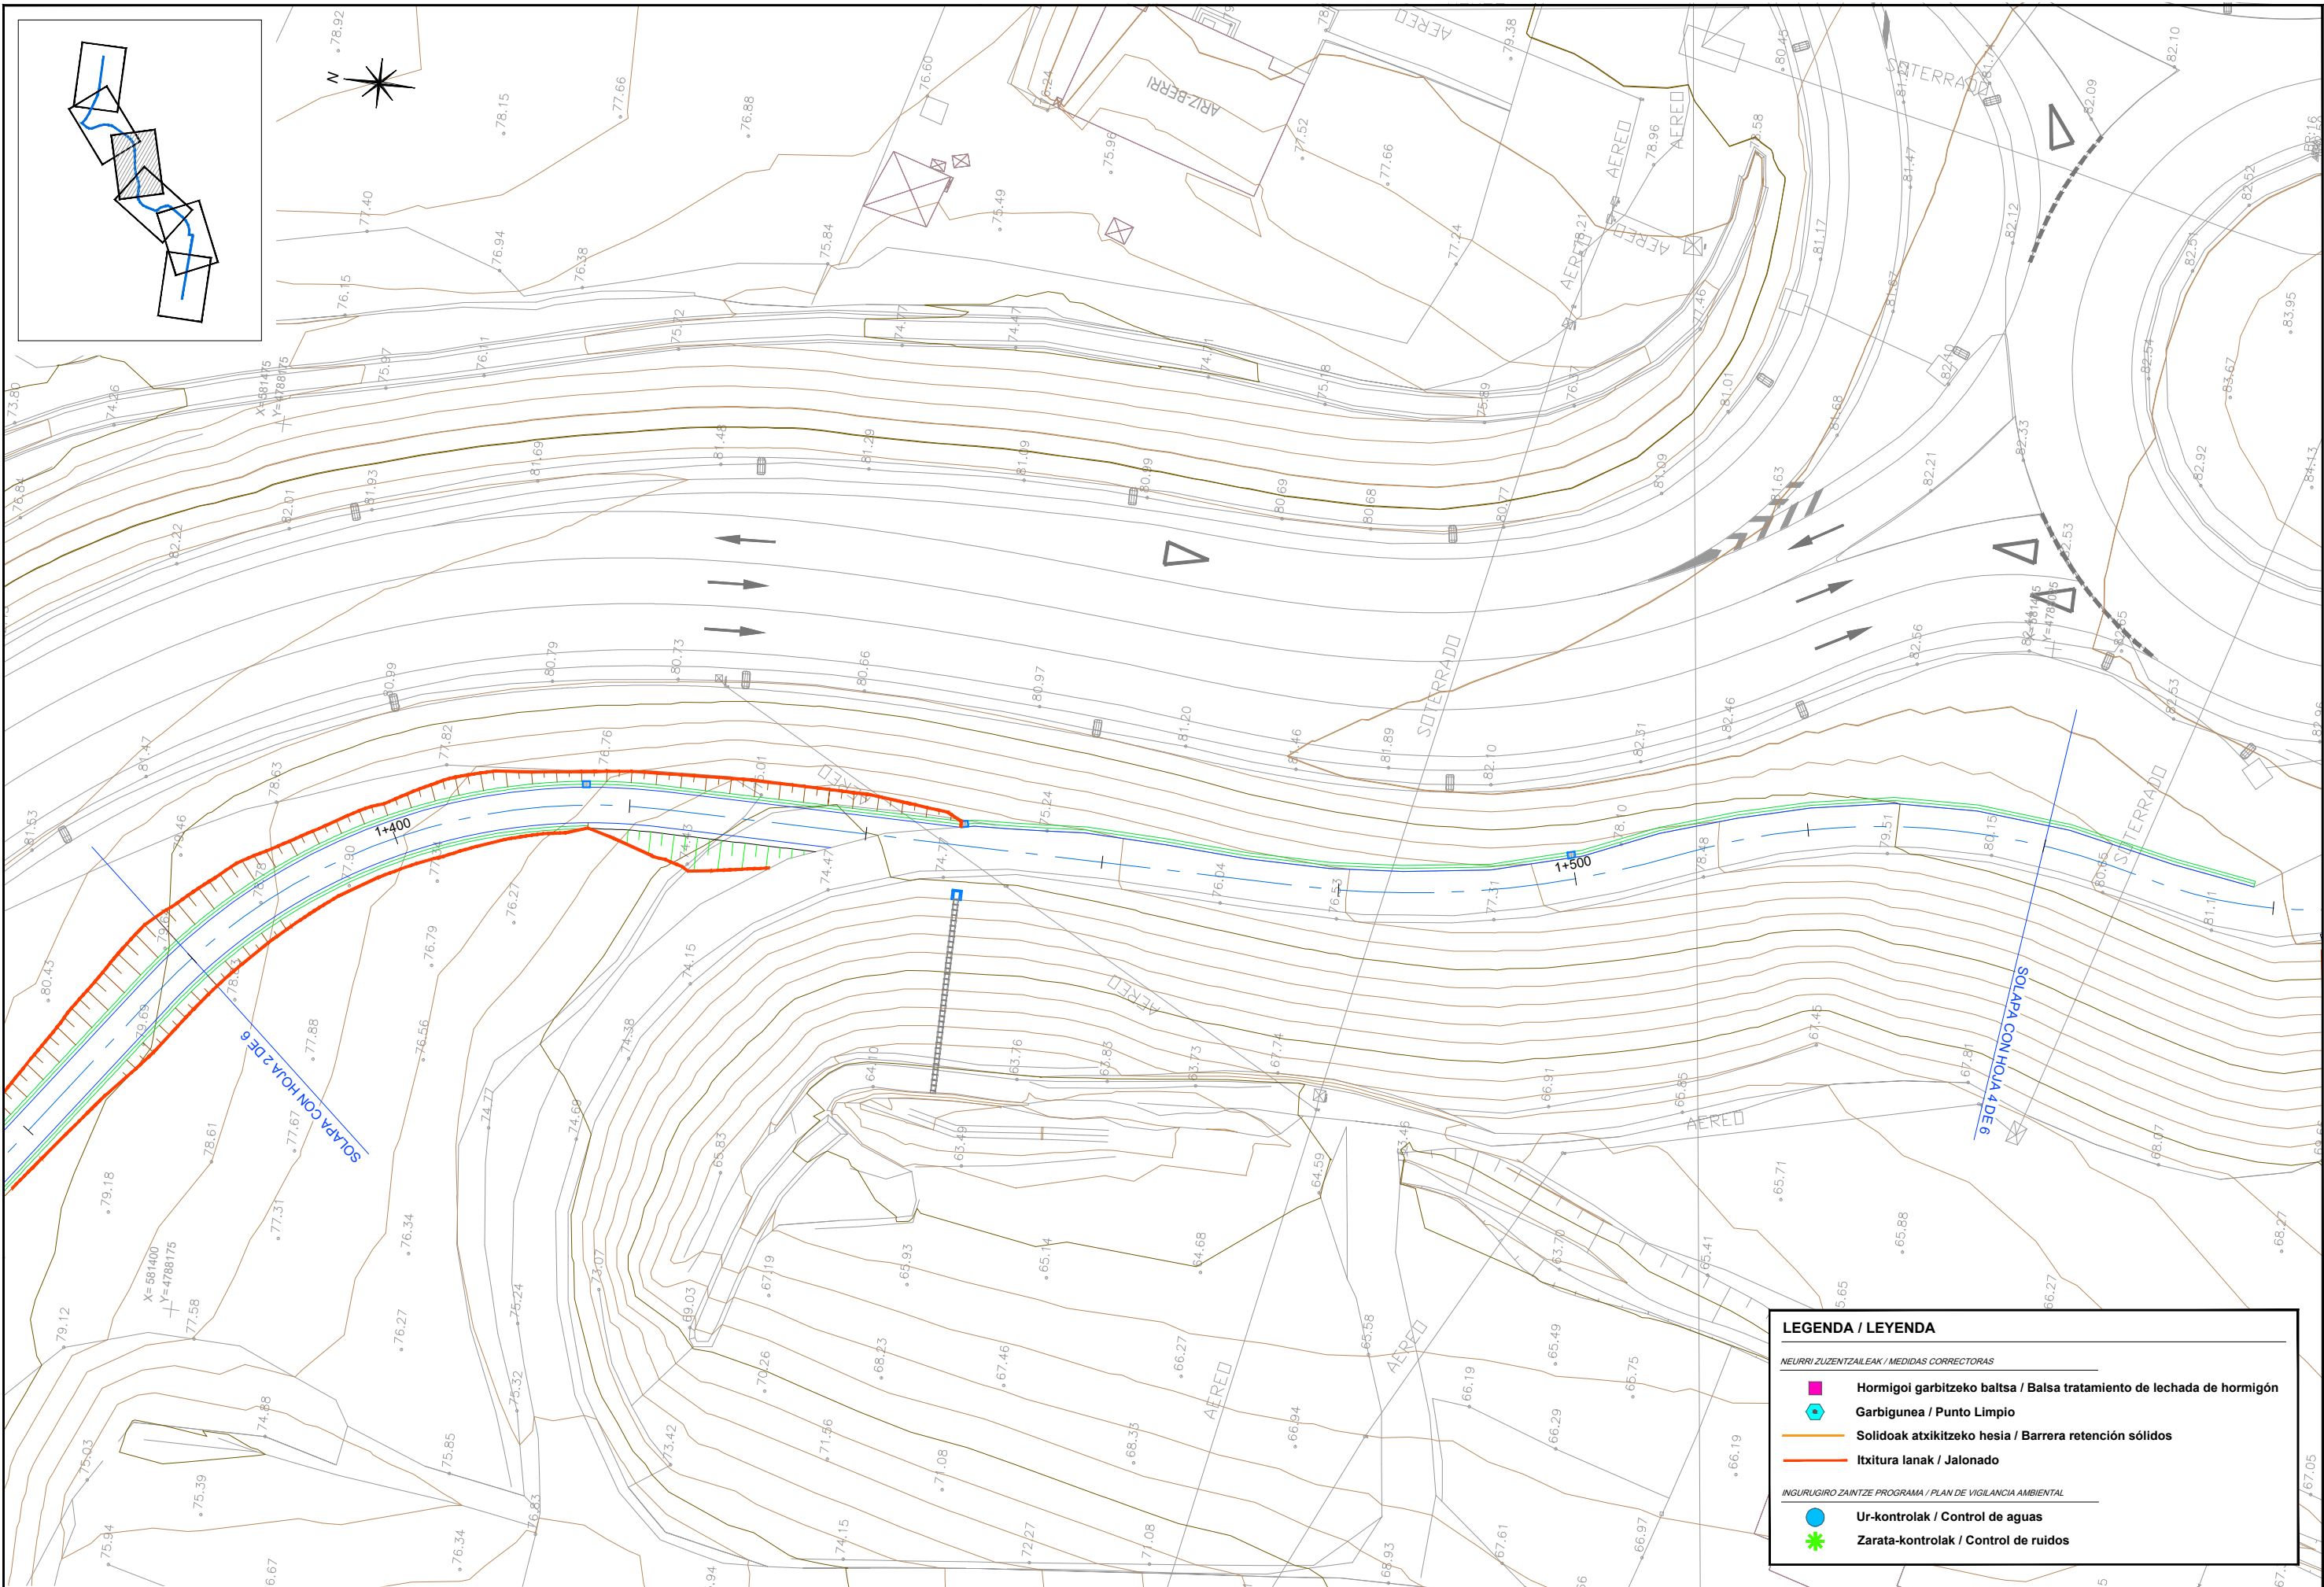

LEGENDA / LEYENDA

NEURRI ZUZENTZAILEAK / MEDIDAS CORRECTORAS

Hormigoi garbitzeko baltsa / Balsa tratamiento de lechada de hormigón

Garbigunea / Punto Limpio

Solidoak atxikitzeko hesia / Barrera retención sólidos

Itxitura lanak / Jalonado

INGURUGIRO ZAINTZE PROGRAMA / PLAN DE VIGILANCIA AMBIENTAL

Ur-kontrolak / Control de aguas

Zarata-kontrolak / Control de ruidos



GIPUZKOAKO FORU ALDUNDIA
DIPUTACION FORAL DE GUIPUZCOA
JASANGARRITASUN DEPARTAMENTUA
DEPARTAMENTO DE SOSTENIBILIDAD

ERAGILEA
PROMOTOR

PROIEKTUAREN EGILEAK
AUTORES DEL PROYECTO

ALVARO ARRIETA
Ingeniero C.C y P



C.202504

DATA / FECHA
2025 EKAINA
JUNIO 2025

IZENBURUA / TITULO

LASARTE-URNIETA PROIEKTUKO ZATIAREN AMAIERAREN ETA IRURAINGO GAINA
ETA ANDOAIN ARTEKO BIDEGORRIAREN ZATI ERAIKIAREN ARTEKO PROIEKTUA
PROYECTO CONSTRUCTIVO DE LA VÍA CICLISTA LASARTE-URNIETA Y EL TRAMO
CONSTRUIDO DEL BIDEGORRI IRURAIN ANDOAIN

ESKALA
ESCALA


(DIN A-1) 1/250
(DIN A-3) 1/500

IZENDAPENA / DESIGNACIÓN

NEURRI ZUZENTZAILEAK ETA
INGURUGIRO ZAINTZE PROGRAMA - OINPLANOAK
MEDIDAS CORRECTORAS Y
PLAN DE VIGILANCIA AMBIENTAL - PLANTAS

Zbkai/ Nº

10.1
(3/6)

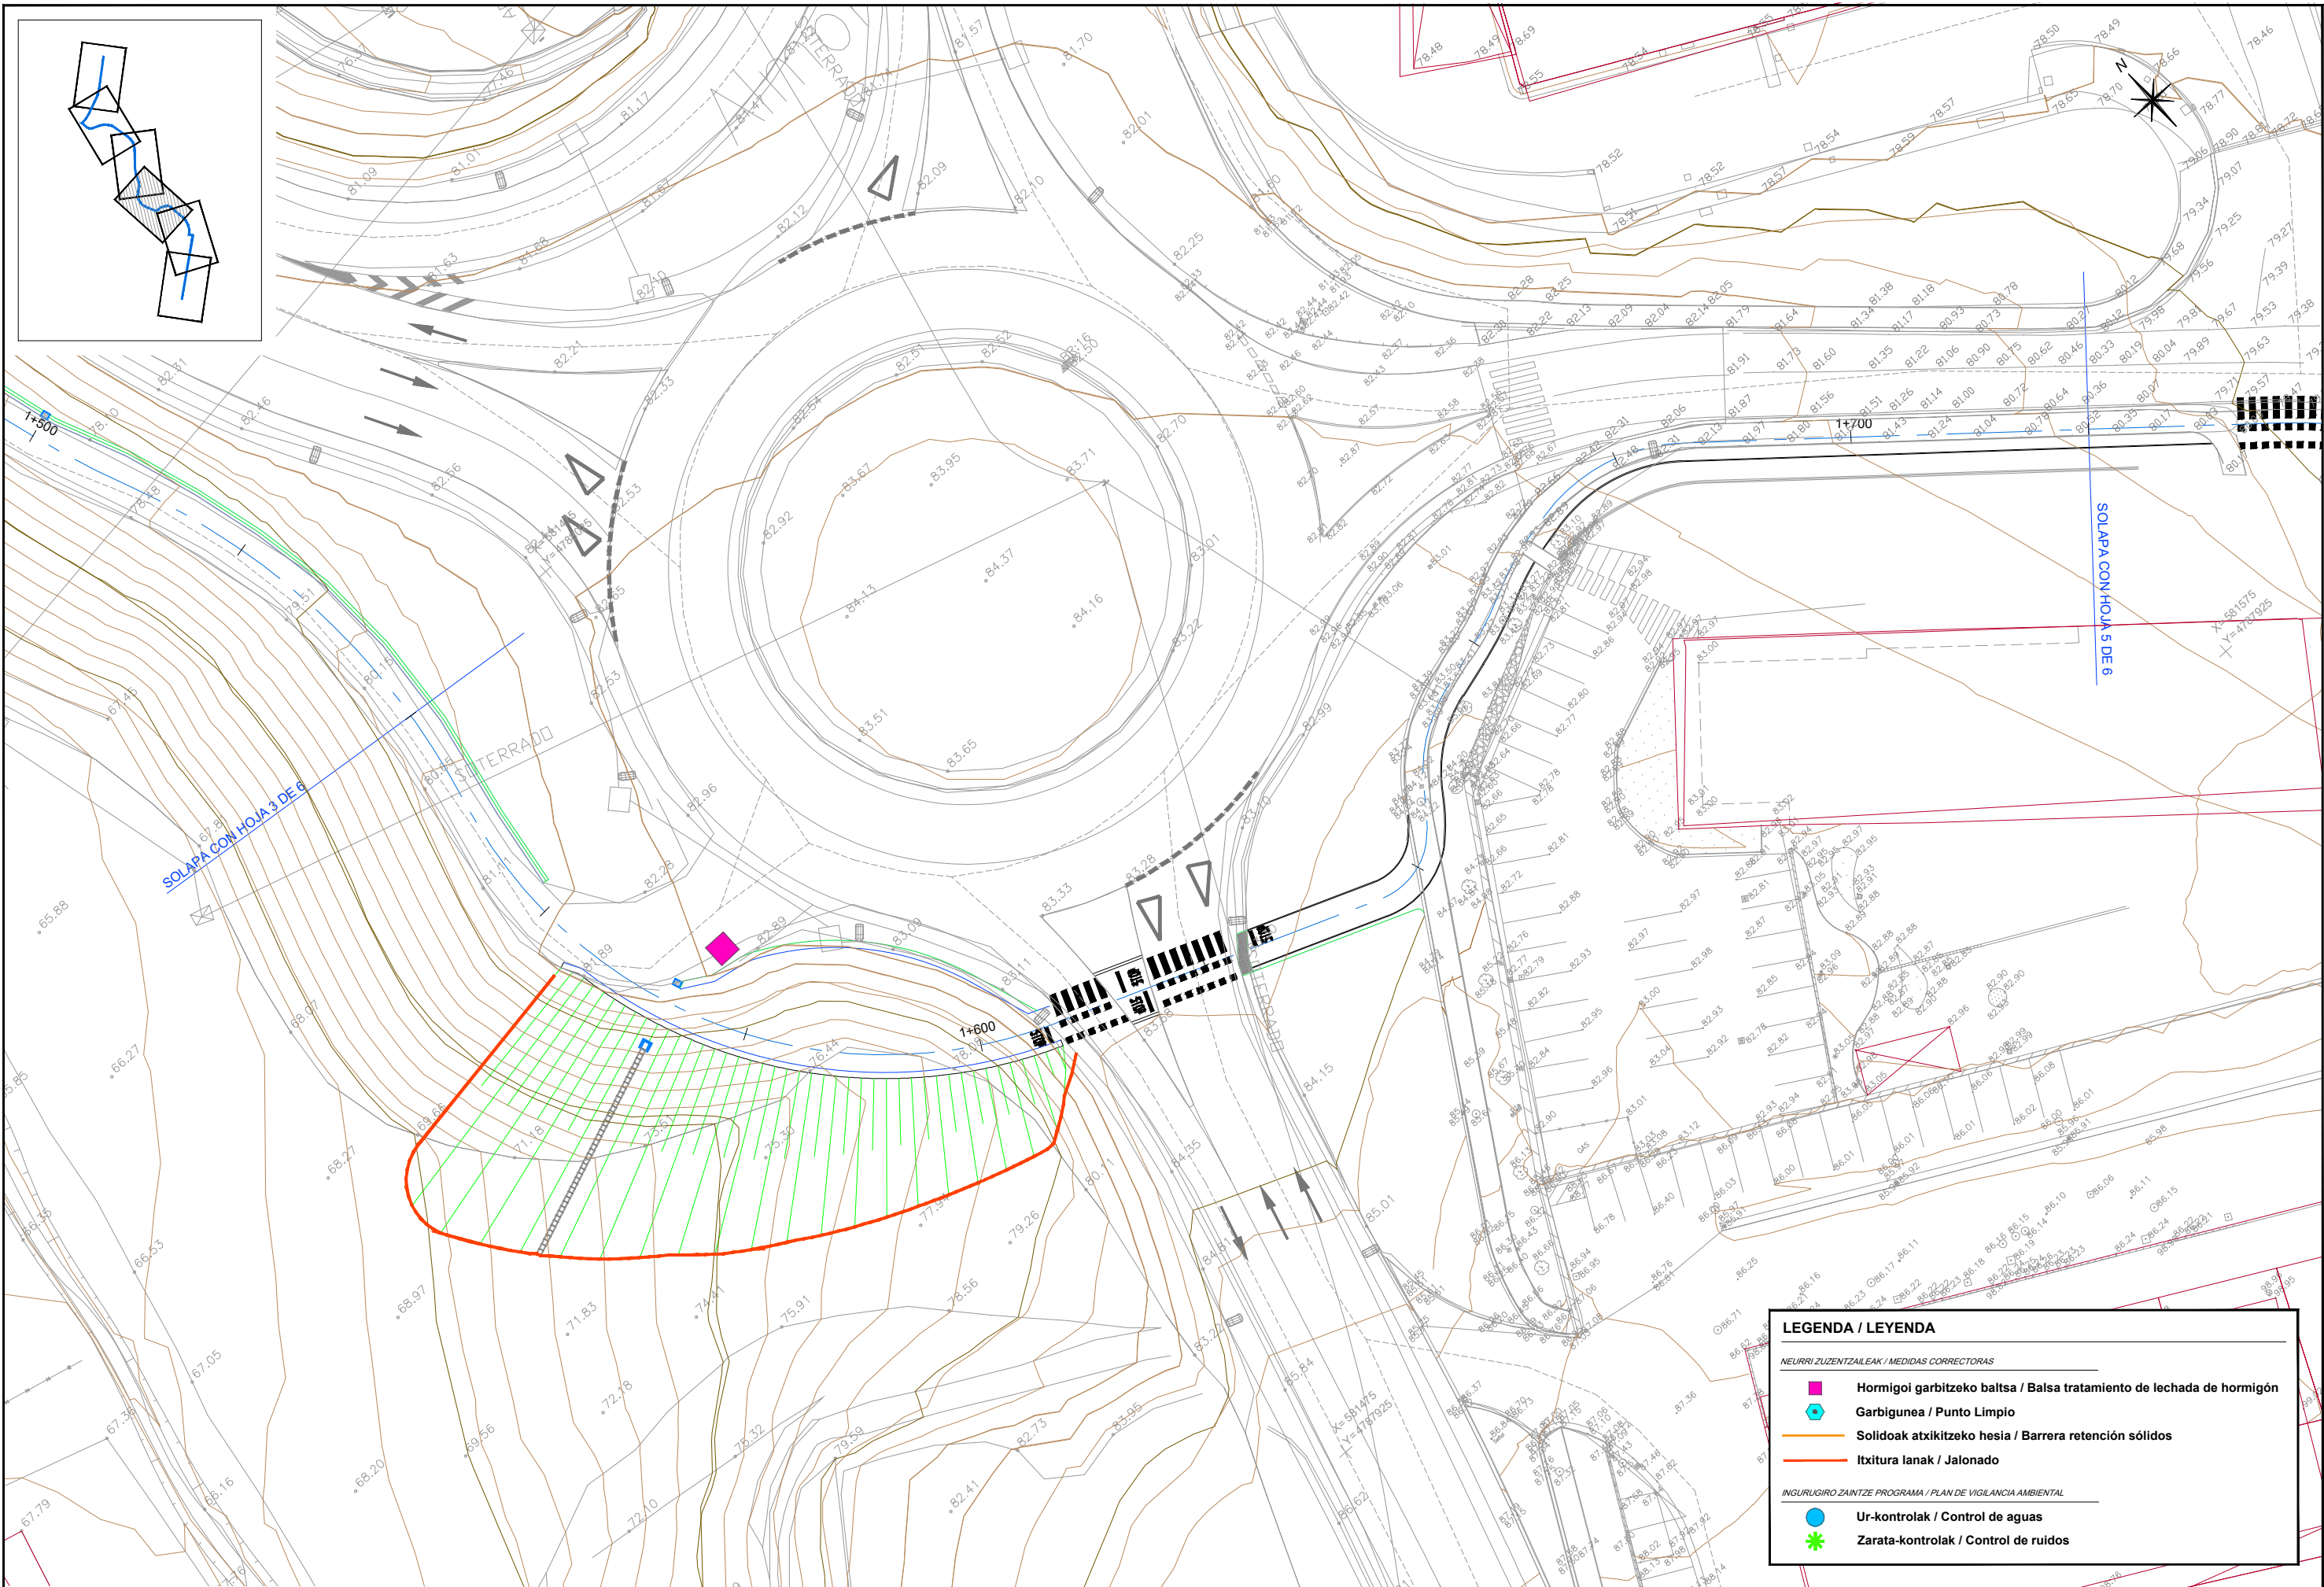

LEGENDA / LEYENDA	
NEURRI ZUZENTZAILEAK / MEDIDAS CORRECTORAS	
	Hormigoi garbitzeko baltsa / Balsa tratamiento de lechada de hormigón
	Garbigunea / Punto Limpio
	Solidoak atxikitzeko hesia / Barrera retención sólidos
	Itxitura lanak / Jalonado
INGURUGIRO ZAINTZE PROGRAMA / PLAN DE VIGILANCIA AMBIENTAL	
	Ur-kontrolak / Control de aguas
	Zarata-kontrolak / Control de ruidos



GIPUZKOAKO FORU ALDUNDIA
DIPUTACION FORAL DE GUIPUZCOA
JASANGARRITASUN DEPARTAMENTUA
DEPARTAMENTO DE SOSTENIBILIDAD

ERAGILEA
PROMOTOR

PROIEKTUAREN EGILEAK
AUTORES DEL PROYECTO

ALVARO ARRIETA
Ingeniero C.C y P

sestra
INGENIERÍA Y ARQUITECTURA

C.202504

DATA / FECHA
2025 EKAINA
JUNIO 2025

IZENBURUA / TÍTULO

LASARTE-URNIETA PROIEKTUKO ZATIAREN AMAIERAREN ETA IRURAINGO GAINA
ETA ANDOAIN ARTEKO BIDEGORRIAREN ZATI ERAIKIAREN ARTEKO PROIEKTUA

PROYECTO CONSTRUCTIVO DE LA VÍA CICLISTA LASARTE-URNIETA Y EL TRAMO
CONSTRUIDO DEL BIDEGORRI IRURAIN ANDOAIN

ESKALA
ESCALA


(DIN A-1) 1/250
(DIN A-3) 1/500

IZENDAPENA / DESIGNACIÓN

NEURRI ZUZENTZAILEAK ETA
INGURUGIRO ZAINTZE PROGRAMA - OINPLANOAK
MEDIDAS CORRECTORAS Y
PLAN DE VIGILANCIA AMBIENTAL - PLANTAS

Zbkai Nº

10.1
(4/6)

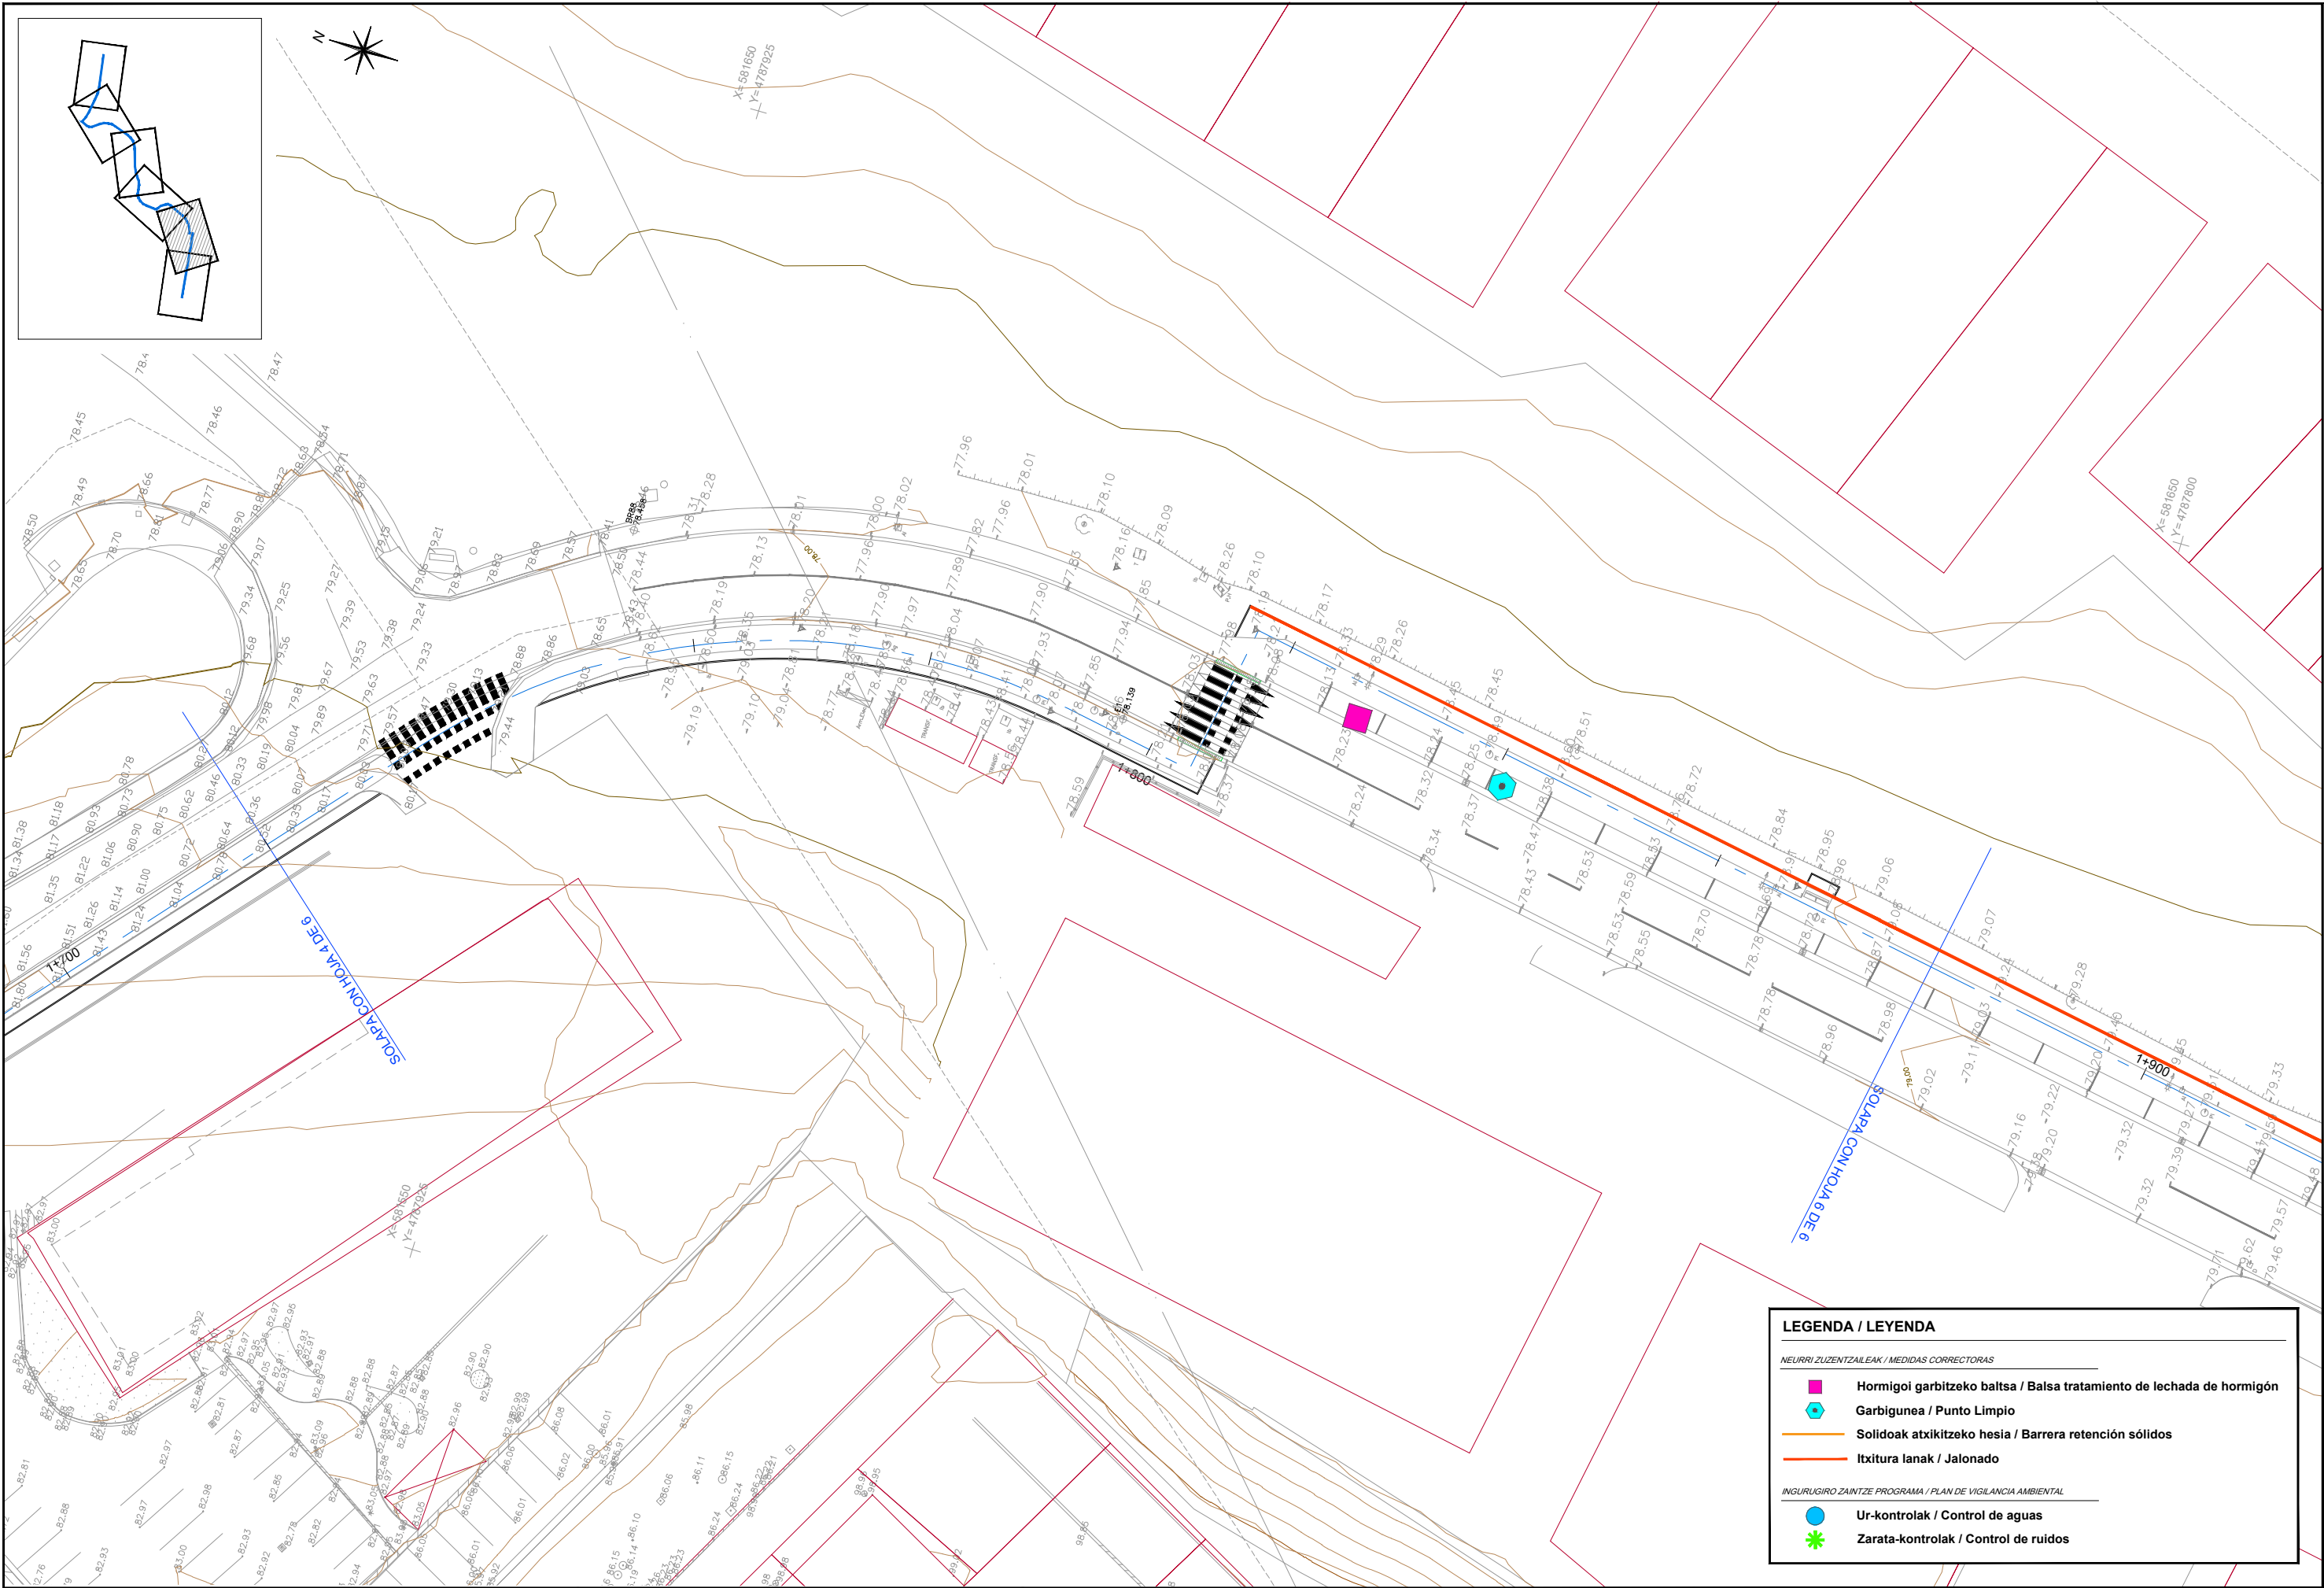

LEGENDA / LEYENDA

NEURRI ZUZENTZAILEAK / MEDIDAS CORRECTORAS

Hormigoi garbitzeko baltsa / Balsa tratamiento de lechada de hormigón

Garbigunea / Punto Limpio

Solidoak atxikitzeko hesia / Barrera retención sólidos

Itxitura lanak / Jalonado

INGURUGIRO ZAINTZE PROGRAMA / PLAN DE VIGILANCIA AMBIENTAL

Ur-kontrolak / Control de aguas

Zarata-kontrolak / Control de ruidos



GIPUZKOAKO FORU ALDUNDIA
DIPUTACION FORAL DE GUIPUZCOA
JASANGARRITASUN DEPARTAMENTUA
DEPARTAMENTO DE SOSTENIBILIDAD

ERAGILEA
PROMOTOR

PROIEKTUAREN EGILEAK
AUTORES DEL PROYECTO

ALVARO ARRIETA
Ingeniero C.C y P



C.202504

DATA / FECHA
2025 EKAINA
JUNIO 2025

IZENBURUA / TÍTULO

LASARTE-URNIETA PROIEKTUKO ZATIAREN AMAIERAREN ETA IRURAINGO GAINA
ETA ANDOAIN ARTEKO BIDEGORRIAREN ZATI ERAIKIAREN ARTEKO PROIEKTUA
PROYECTO CONSTRUCTIVO DE LA VÍA CICLISTA LASARTE-URNIETA Y EL TRAMO
CONSTRUIDO DEL BIDEGORRI IRURAIN ANDOAIN

ESKALA
ESCALA


(DIN A-1) 1/250
(DIN A-3) 1/500

IZENDAPENA / DESIGNACIÓN

NEURRI ZUZENTZAILEAK ETA
INGURUGIRO ZAINTZE PROGRAMA - OINPLANOAK
MEDIDAS CORRECTORAS Y
PLAN DE VIGILANCIA AMBIENTAL - PLANTAS

Zbkai Nº

10.1
(5/6)

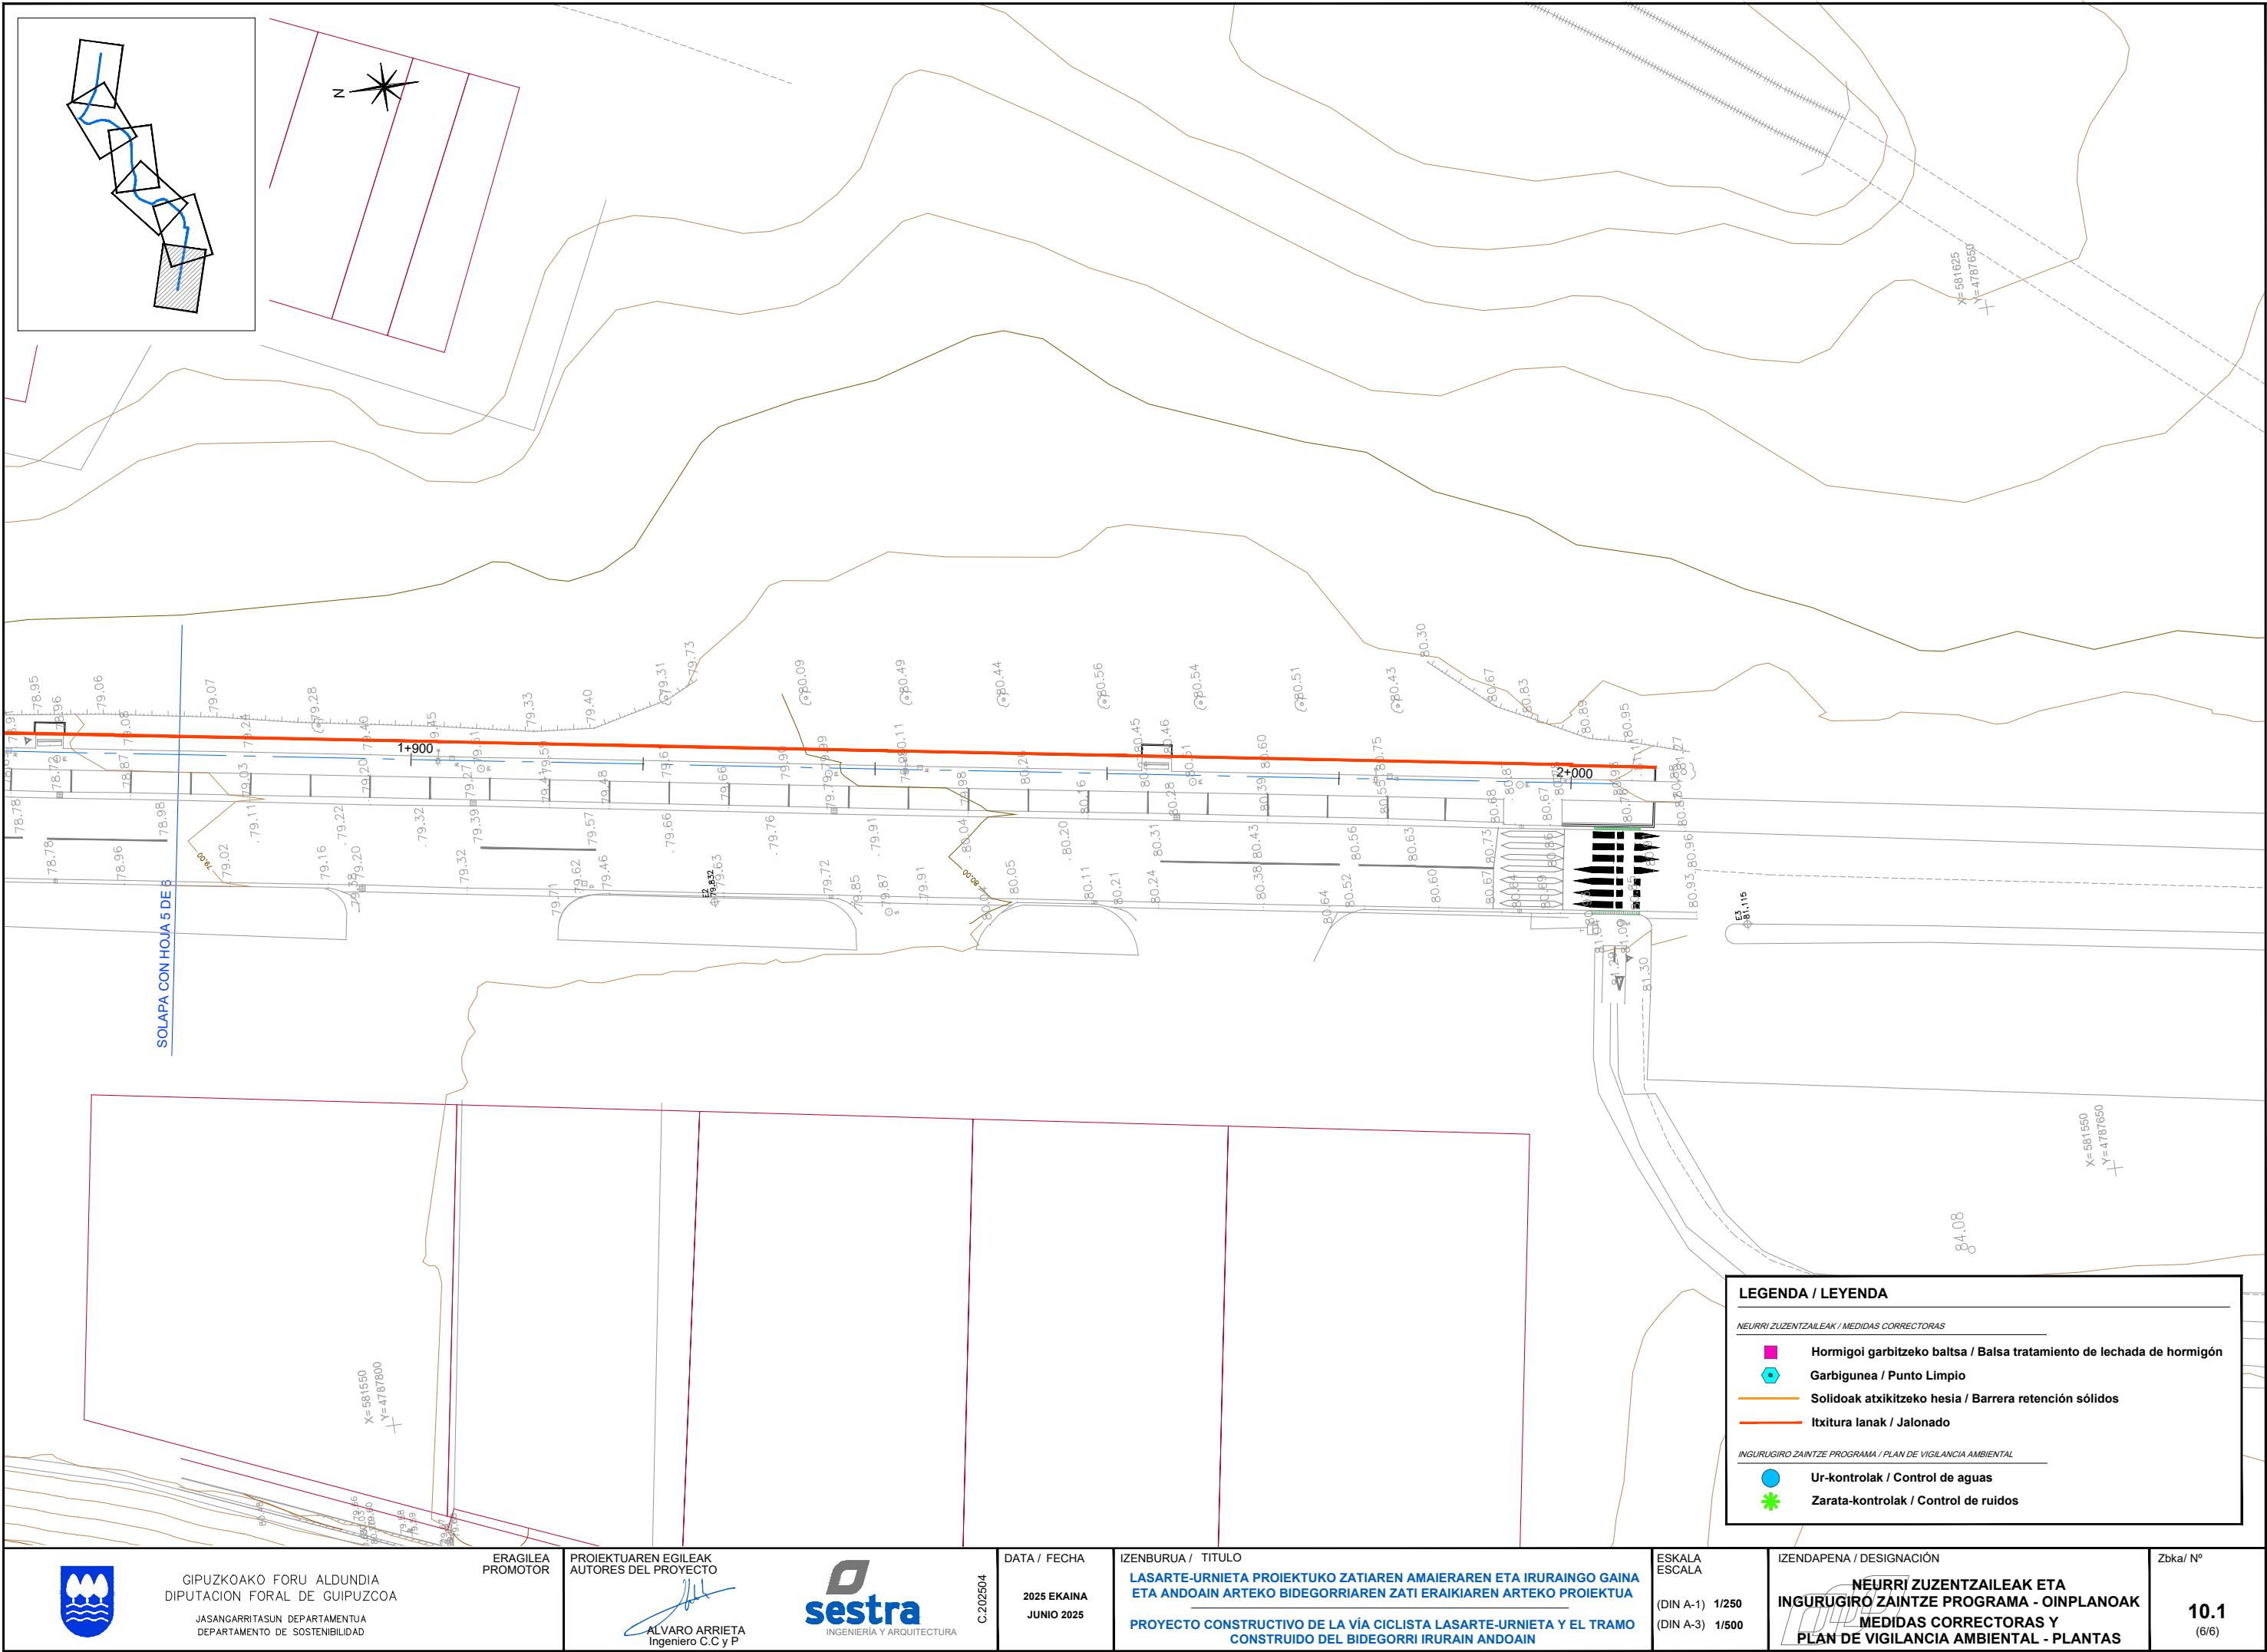

GIPUZKOAKO FORU ALDUNDIA
DIPUTACION FORAL DE GUIPUZCOA
JASANGARRITASUN DEPARTAMENTUA
DEPARTAMENTO DE SOSTENIBILIDAD

ERAGILEA
PROMOTOR

PROIEKTUAREN EGILEAK
AUTORES DEL PROYECTO

ALVARO ARRIETA
Ingeniero C.C y P



C.202504

DATA / FECHA
2025 EKAINA
JUNIO 2025

IZENBURUA / TITULO

LASARTE-URNIETA PROIEKTUKO ZATIAREN AMAIERAREN ETA IRURAINGO GAINA
ETA ANDOAIN ARTEKO BIDEGORRIAREN ZATI ERAIKIAREN ARTEKO PROIEKTUA
PROYECTO CONSTRUCTIVO DE LA VÍA CICLISTA LASARTE-URNIETA Y EL TRAMO
CONSTRUÍDO DEL BIDEGORRI IRURAIN ANDOAIN

ESKALA
ESCALA

(DIN A-1) 1/250
(DIN A-3) 1/500


IZENDAPENA / DESIGNACIÓN

NEURRI ZUZENTZAILEAK ETA
INGURUGIRO ZAIINTZE PROGRAMA - OINPLANOAK
MEDIDAS CORRECTORAS Y
PLAN DE VIGILANCIA AMBIENTAL - PLANTAS


Zbka/ N°

10.1
(6/6)


JALONADO DE ZONA DE OBRAS

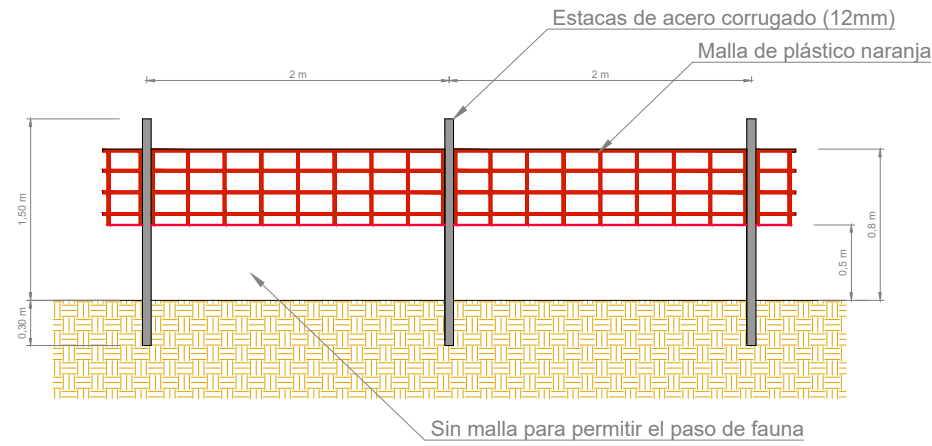

CONTENEDOR PARA LAVADO DE HORMIGÓN

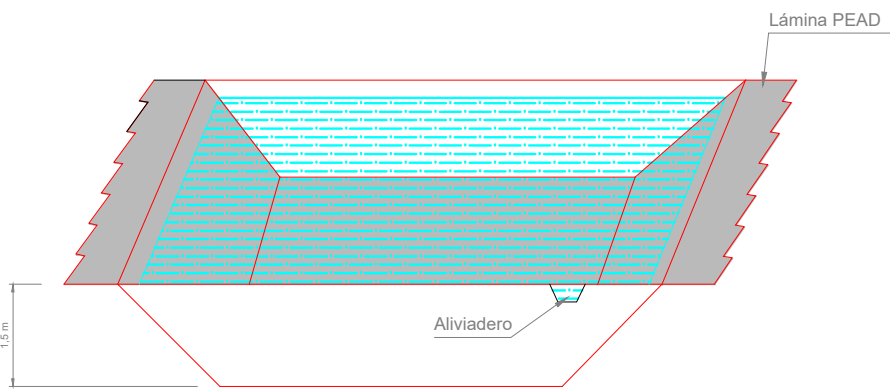


ALZADO

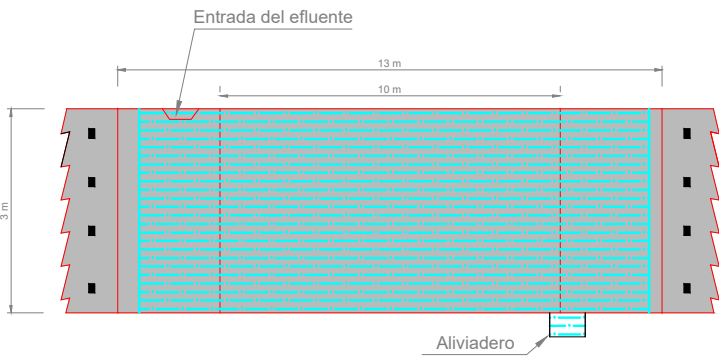

PLANTA

PROTECCIÓN ARBOLADO

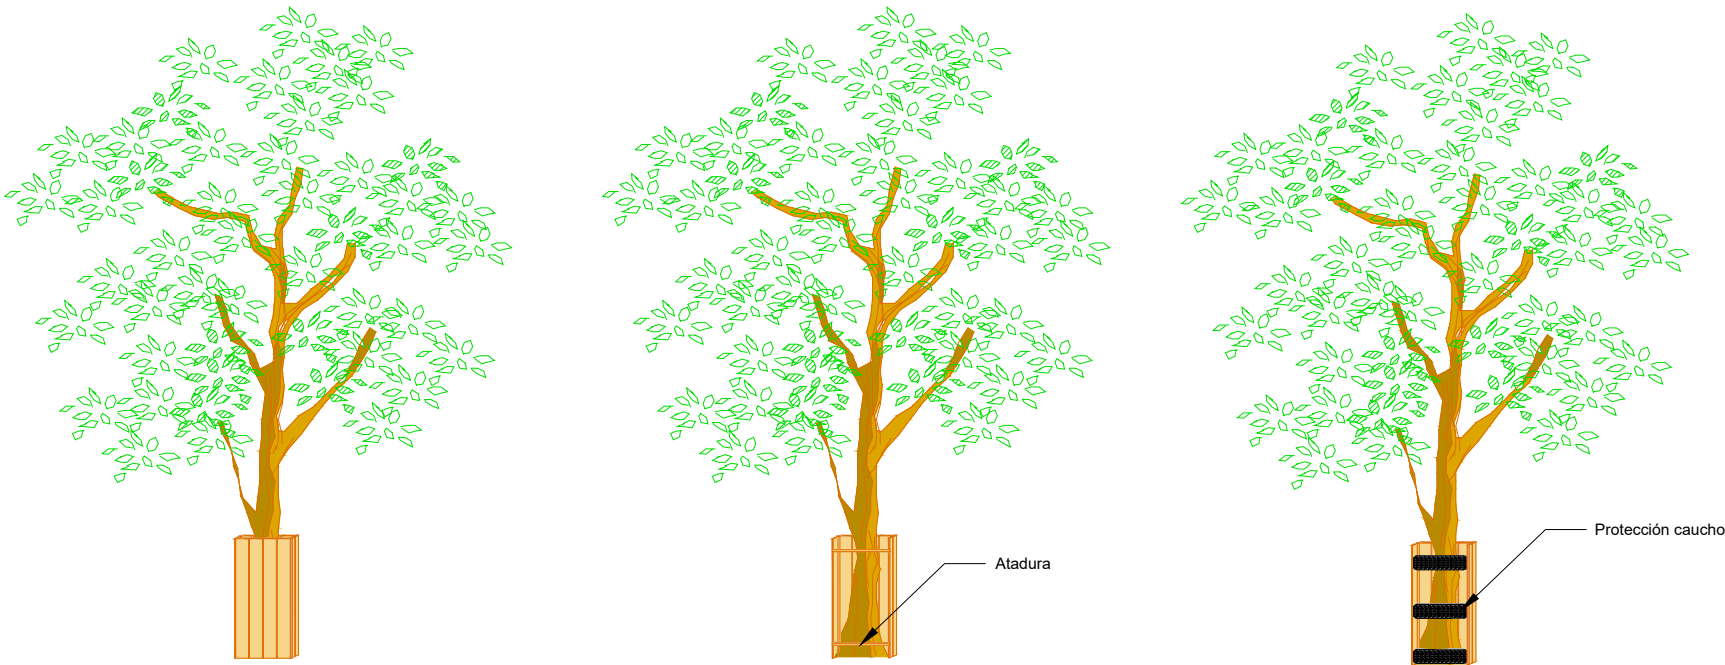

GIPUZKOAKO FORU ALDUNDIA
DIPUTACION FORAL DE GUIPUZCOA
JASANGARRITASUN DEPARTAMENTUA
DEPARTAMENTO DE SOSTENIBILIDAD

ERAGILEA
PROMOTOR

PROIEKTUAREN EGILEAK
AUTORES DEL PROYECTO

ALVARO ARRIETA
Ingeniero C.C y P



C.2.02504

DATA / FECHA
2025 EKAINA
JUNIO 2025

IZENBURUA / TITULO

LASARTE-URNIETA PROIEKTUKO ZATIAREN AMAIERAREN ETA IRURAINGO GAINA
ETA ANDOAIN ARTEKO BIDEGORRIAREN ZATI ERAIKIAREN ARTEKO PROIEKTUA
PROYECTO CONSTRUCTIVO DE LA VÍA CICLISTA LASARTE-URNIETA Y EL TRAMO
CONSTRUIDO DEL BIDEGORRI IRURAIN ANDOAIN

ESKALA
ESCALA

(DIN A-1) S.E.
(DIN A-3) S.E.


IZENDAPENA / DESIGNACIÓN

NEURRI ZUZENTZAILEAK ETA
INGURUGIRO ZAINTZE PROGRAMA - XEHETASUNAK
MEDIDAS CORRECTORAS Y
PLAN DE VIGILANCIA AMBIENTAL - DETALLES

Zbkai/ Nº

10.2
(1/2)

BARRERA DE RETENCIÓN DE SÓLIDOS

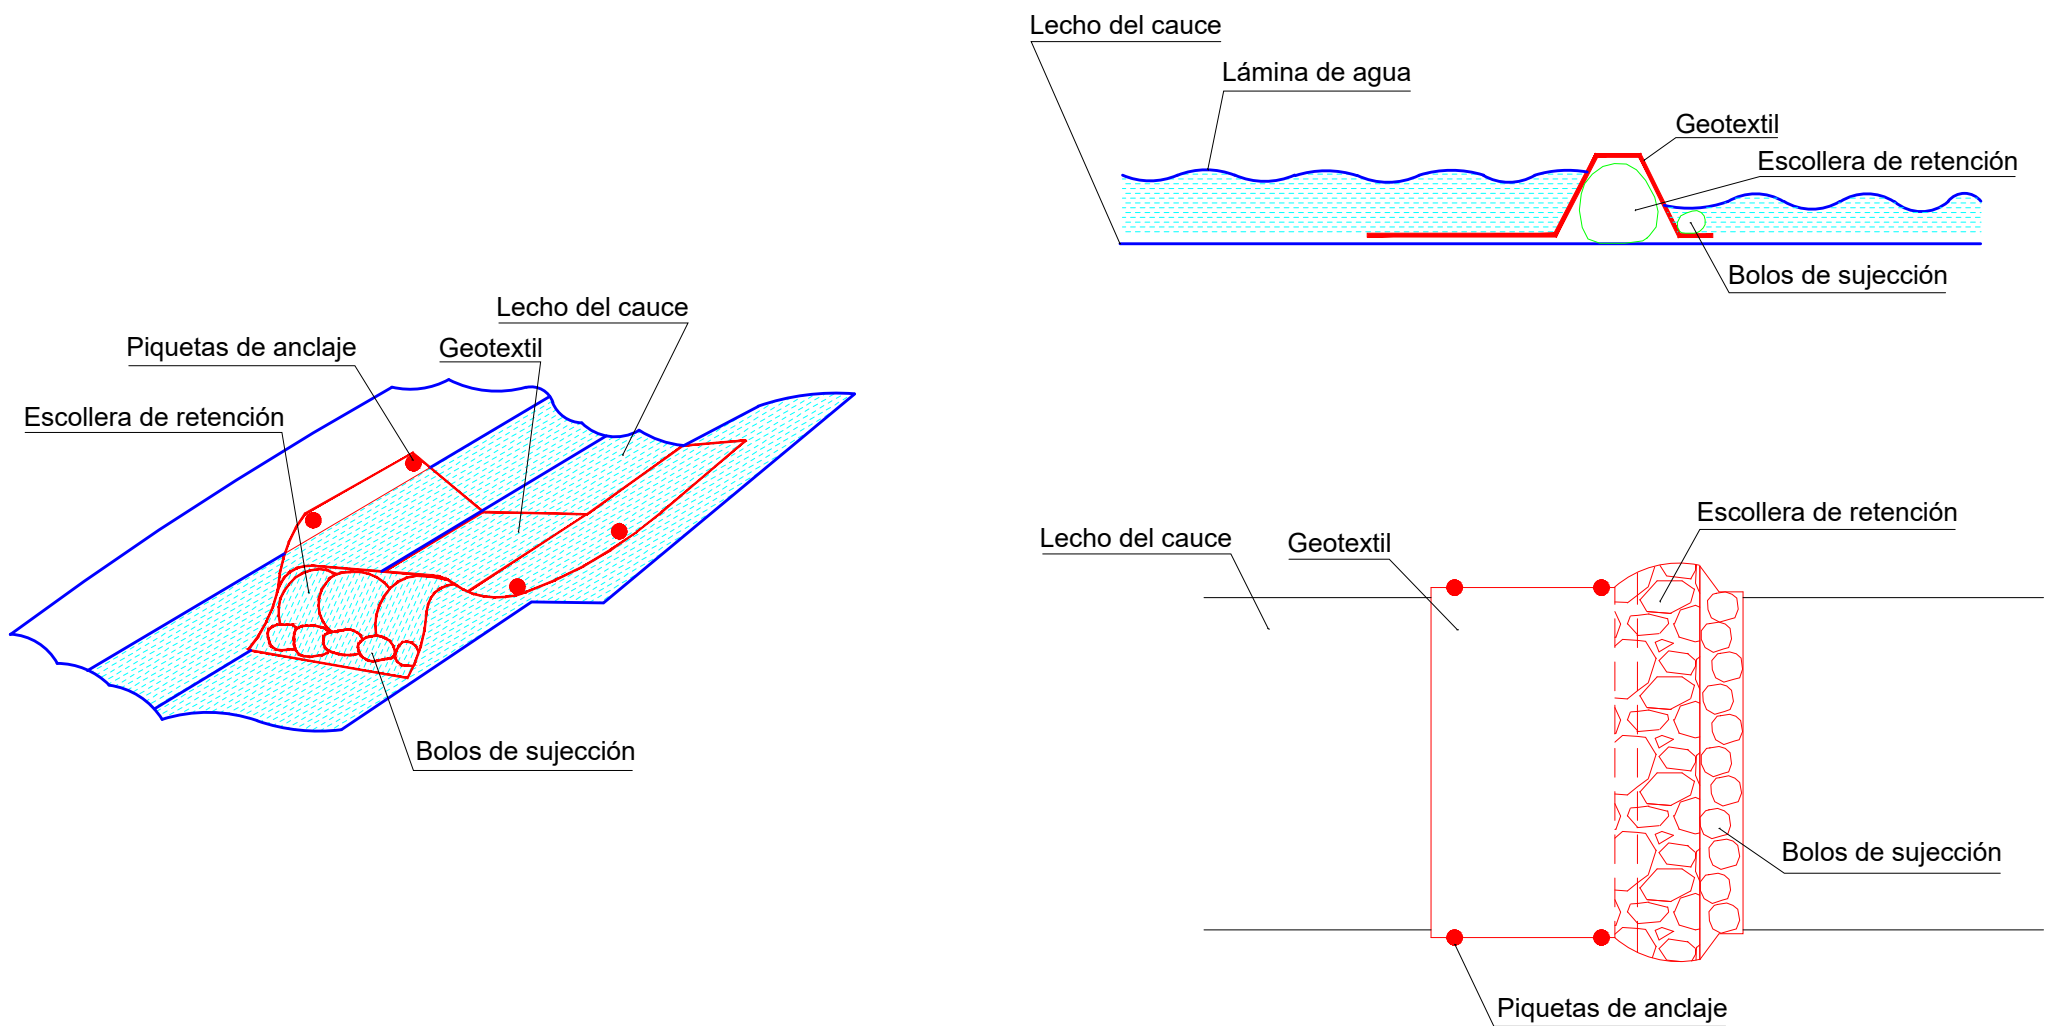

GIPUZKOAKO FORU ALDUNDIA
DIPUTACION FORAL DE GUIPUZCOA
JASANGARRITASUN DEPARTAMENTUA
DEPARTAMENTO DE SOSTENIBILIDAD

ERAGILEA
PROMOTOR

PROIEKTUAREN EGILEAK
AUTORES DEL PROYECTO

ALVARO ARRIETA
Ingeniero C.C y P



C.202504

DATA / FECHA
2025 EKAINA
JUNIO 2025

IZENBURUA / TITULO

LASARTE-URNIETA PROIEKTUKO ZATIAREN AMAIERAREN ETA IRURAINGO GAINA
ETA ANDOAIN ARTEKO BIDEGORRIAREN ZATI ERAIKIAREN ARTEKO PROIEKTUA
PROYECTO CONSTRUCTIVO DE LA VÍA CICLISTA LASARTE-URNIETA Y EL TRAMO
CONSTRUIDO DEL BIDEGORRI IRURAIN ANDOAIN

ESKALA
ESCALA

(DIN A-1) S.E.
(DIN A-3) S.E.

IZENDAPENA / DESIGNACIÓN

NEURRI ZUZENTZAILEAK ETA
INGURUGIRO ZAINTEZ PROGRAMA - XEHETASUNAK
MEDIDAS CORRECTORAS Y
PLAN DE VIGILANCIA AMBIENTAL - DETALLES

Zbka/ Nº

10.2
(2/2)