


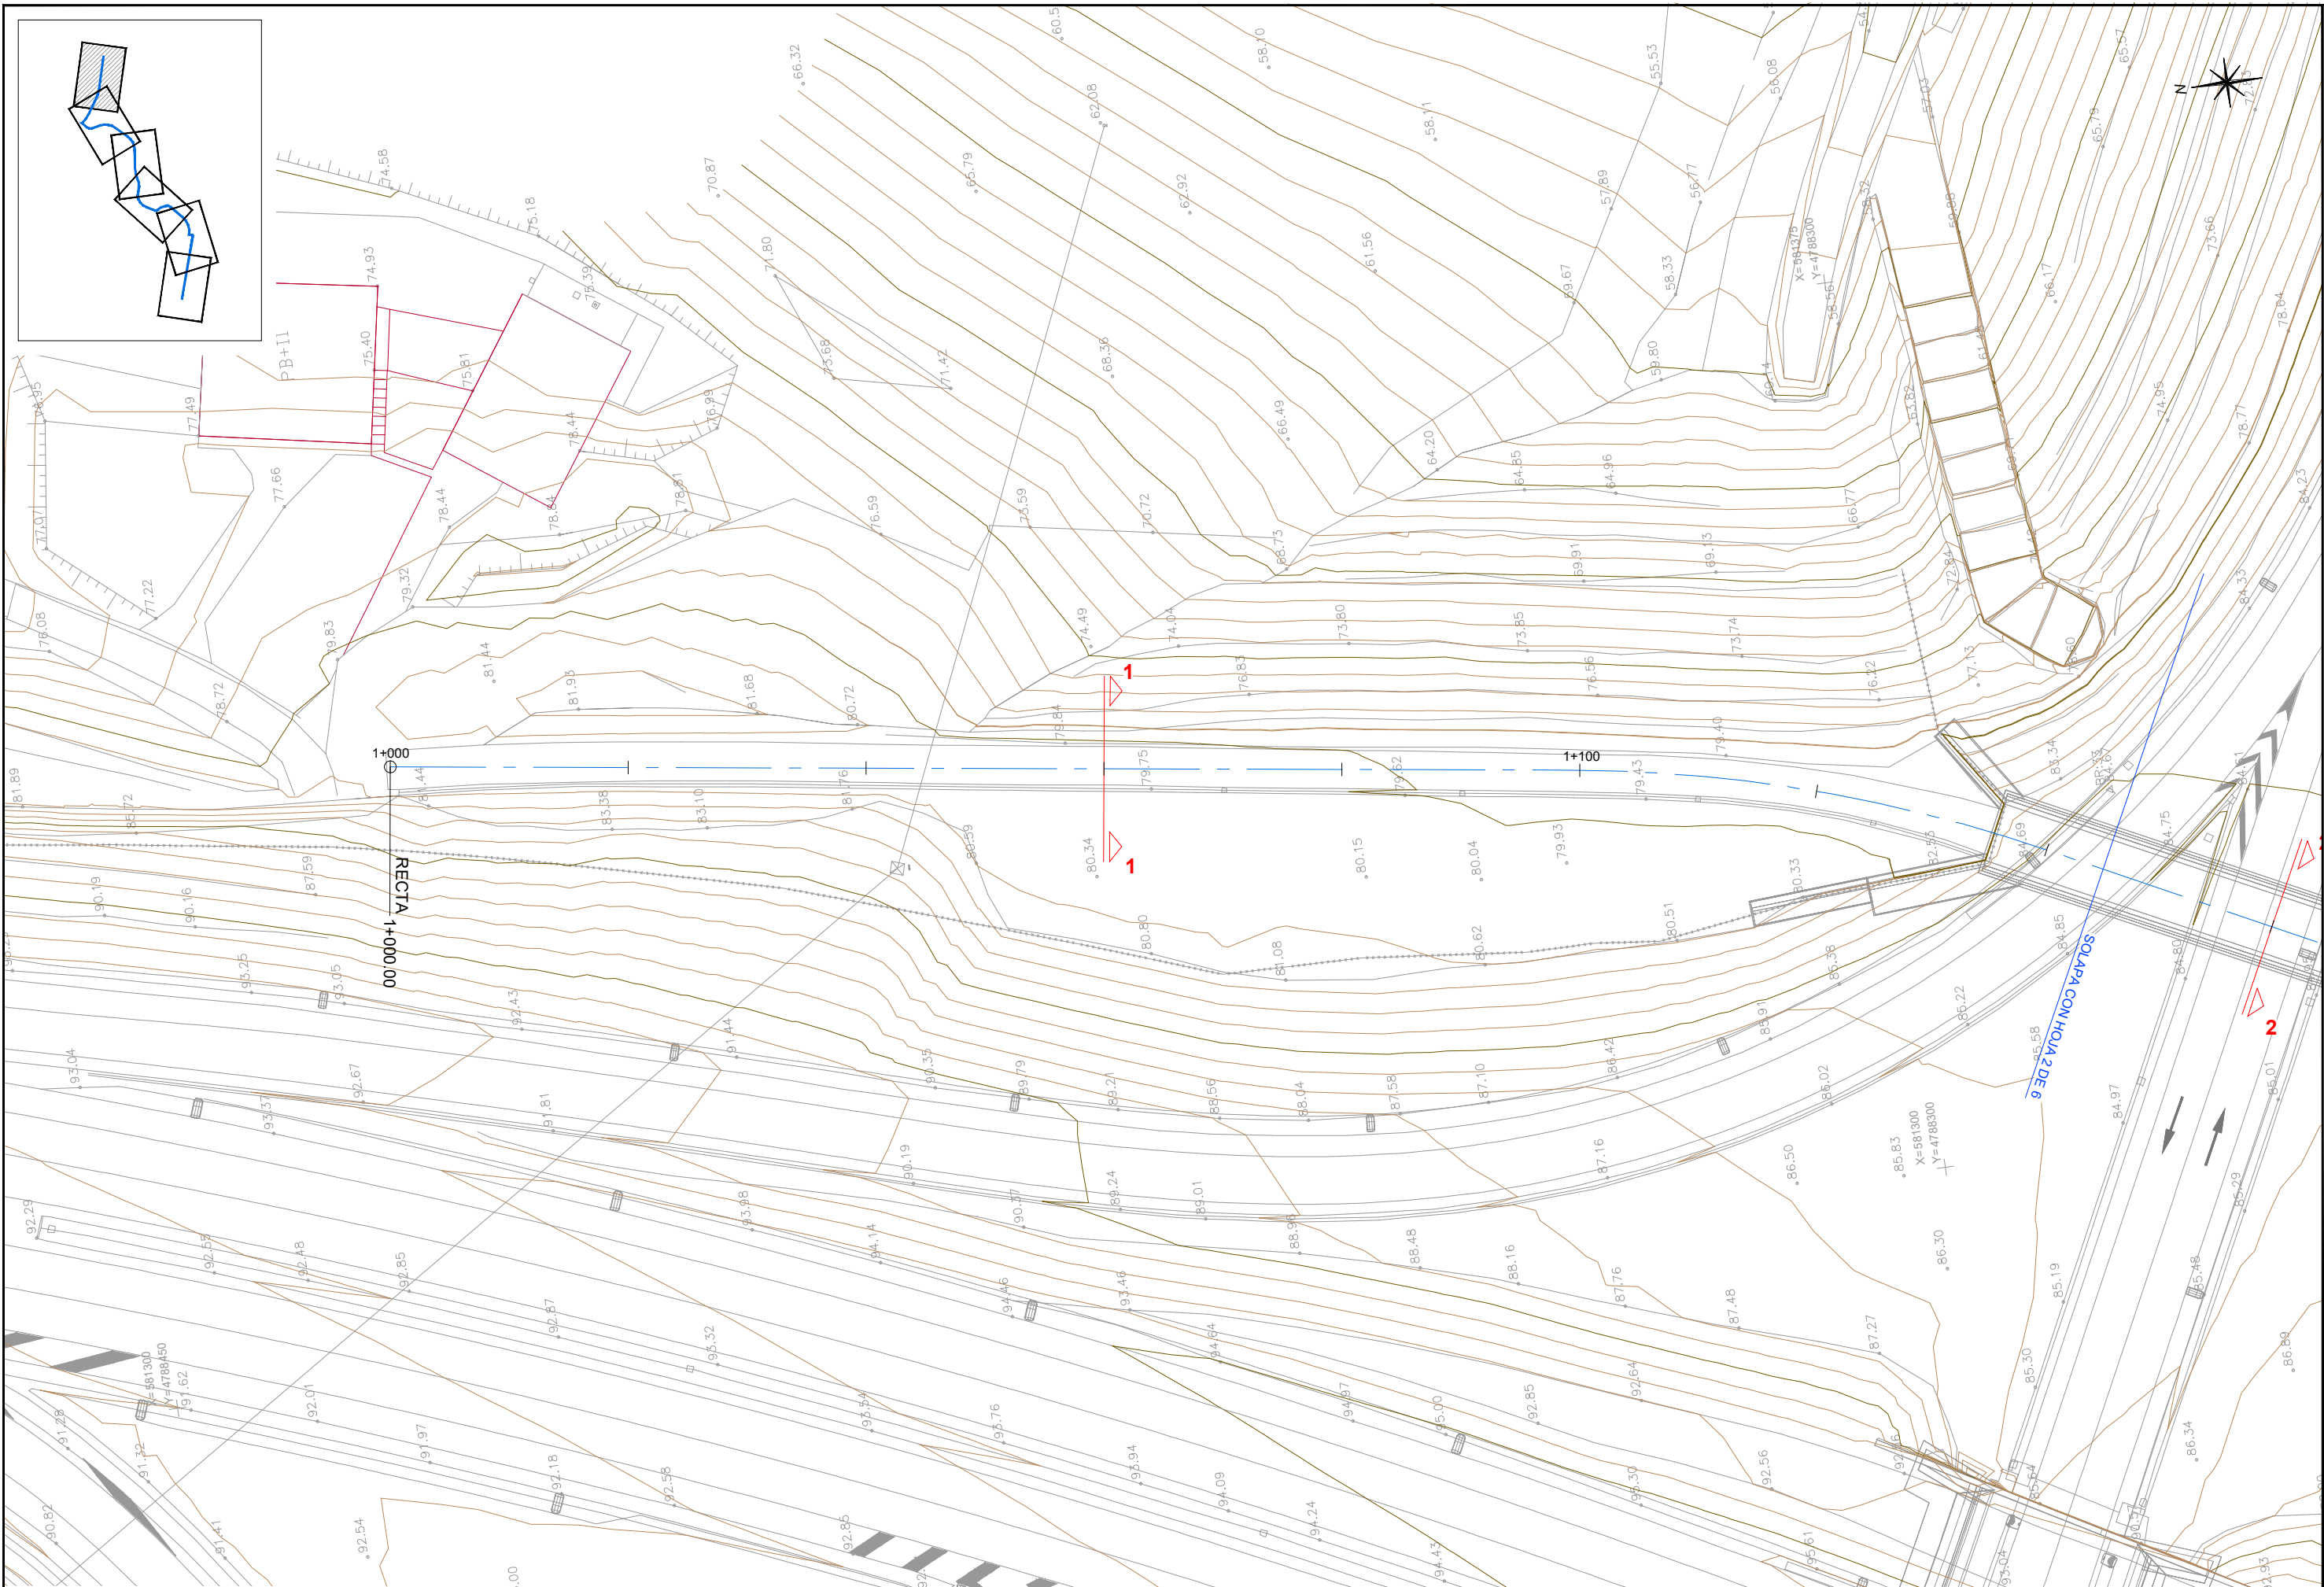

GIPUZKOAKO FORU ALDUNDIA
DIPUTACION FORAL DE GUIPUZCOA
JASANGARRITASUN DEPARTAMENTUA
DEPARTAMENTO DE SOSTENIBILIDAD

ERAGILEA
PROMOTOR

PROIEKTUAREN EGILEAK
AUTORES DEL PROYECTO

ALVARO ARRIETA
Ingeniero C.C y P



C.202504

DATA / FECHA
2025 EKAINA
JUNIO 2025

IZENBURUA / TITULO

LASARTE-URNIETA PROIEKTUKO ZATIAREN AMAIERAREN ETA IRURAINGO GAINA
ETA ANDOAIN ARTEKO BIDEGORRIAREN ZATI ERAIKIAREN ARTEKO PROIEKTUA
PROYECTO CONSTRUCTIVO DE LA VÍA CICLISTA LASARTE-URNIETA Y EL TRAMO
CONSTRUIDO DEL BIDEGORRI IRURAIN ANDOAIN

ESKALA
ESCALA


(DIN A-1) 1/250
(DIN A-3) 1/500

IZENDAPENA / DESIGNACIÓN

DEFINIZIO GEOMETRIKOA
OINPLANO OROKORRAK
DEFINICIÓN GEOMÉTRICA
PLANTAS GENERALES

Zbkai Nº

3.1
(1/6)

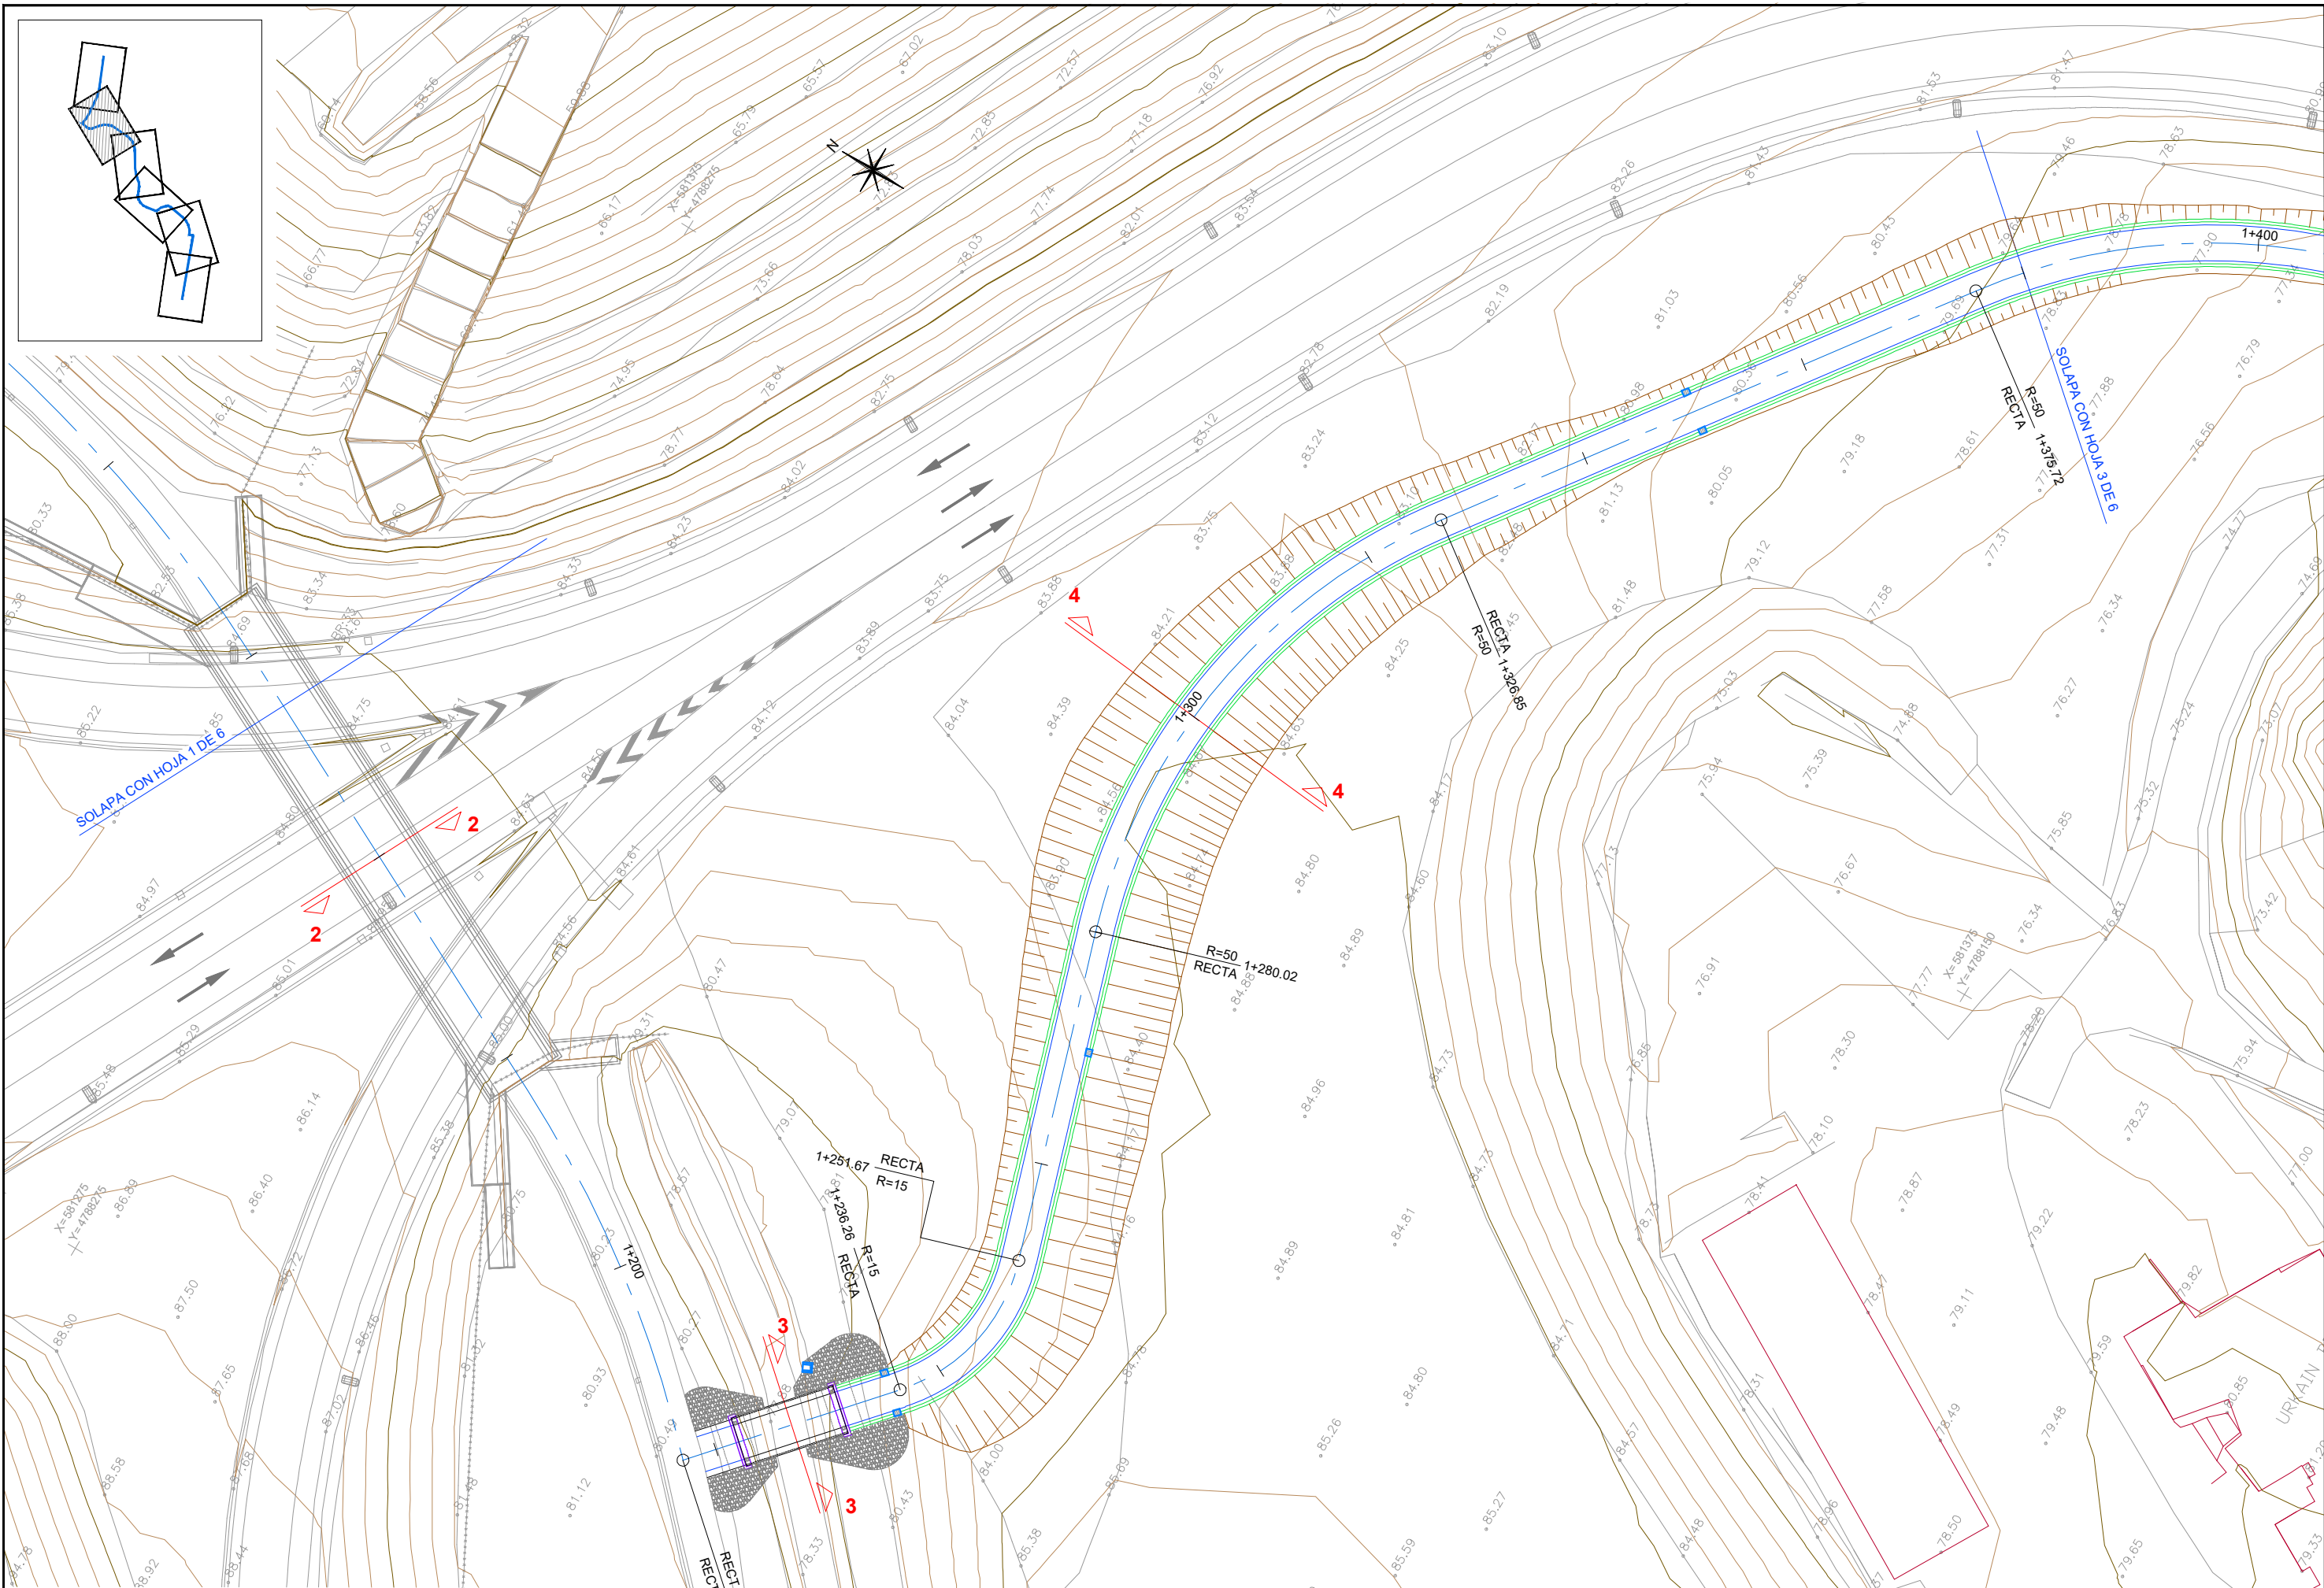

GIPUZKOAKO FORU ALDUNDIA
DIPUTACION FORAL DE GUIPUZCOA
JASANGARRITASUN DEPARTAMENTUA
DEPARTAMENTO DE SOSTENIBILIDAD

ERAGILEA
PROMOTOR

PROIEKTUAREN EGILEAK
AUTORES DEL PROYECTO

ALVARO ARRIETA
Ingeniero C.C y P

sestra
INGENIERÍA Y ARQUITECTURA

C.202504

DATA / FECHA
2025 EKAINA
JUNIO 2025

IZENBURUA / TITULO

LASARTE-URNIETA PROIEKTUKO ZATIAREN AMAIERAREN ETA IRURAINGO GAINA
ETA ANDOAIN ARTEKO BIDEGORRIAREN ZATI ERAIKIAREN ARTEKO PROIEKTUA
PROYECTO CONSTRUCTIVO DE LA VÍA CICLISTA LASARTE-URNIETA Y EL TRAMO
CONSTRUIDO DEL BIDEGORRI IRURAIN ANDOAIN

ESKALA
ESCALA


(DIN A-1) 1/250
(DIN A-3) 1/500

IZENDAPENA / DESIGNACIÓN

DEFINIZIO GEOMETRIKOA
OINPLANO OROKORRAK
DEFINICIÓN GEOMÉTRICA
PLANTAS GENERALES

Zbkai Nº

3.1
(2/6)

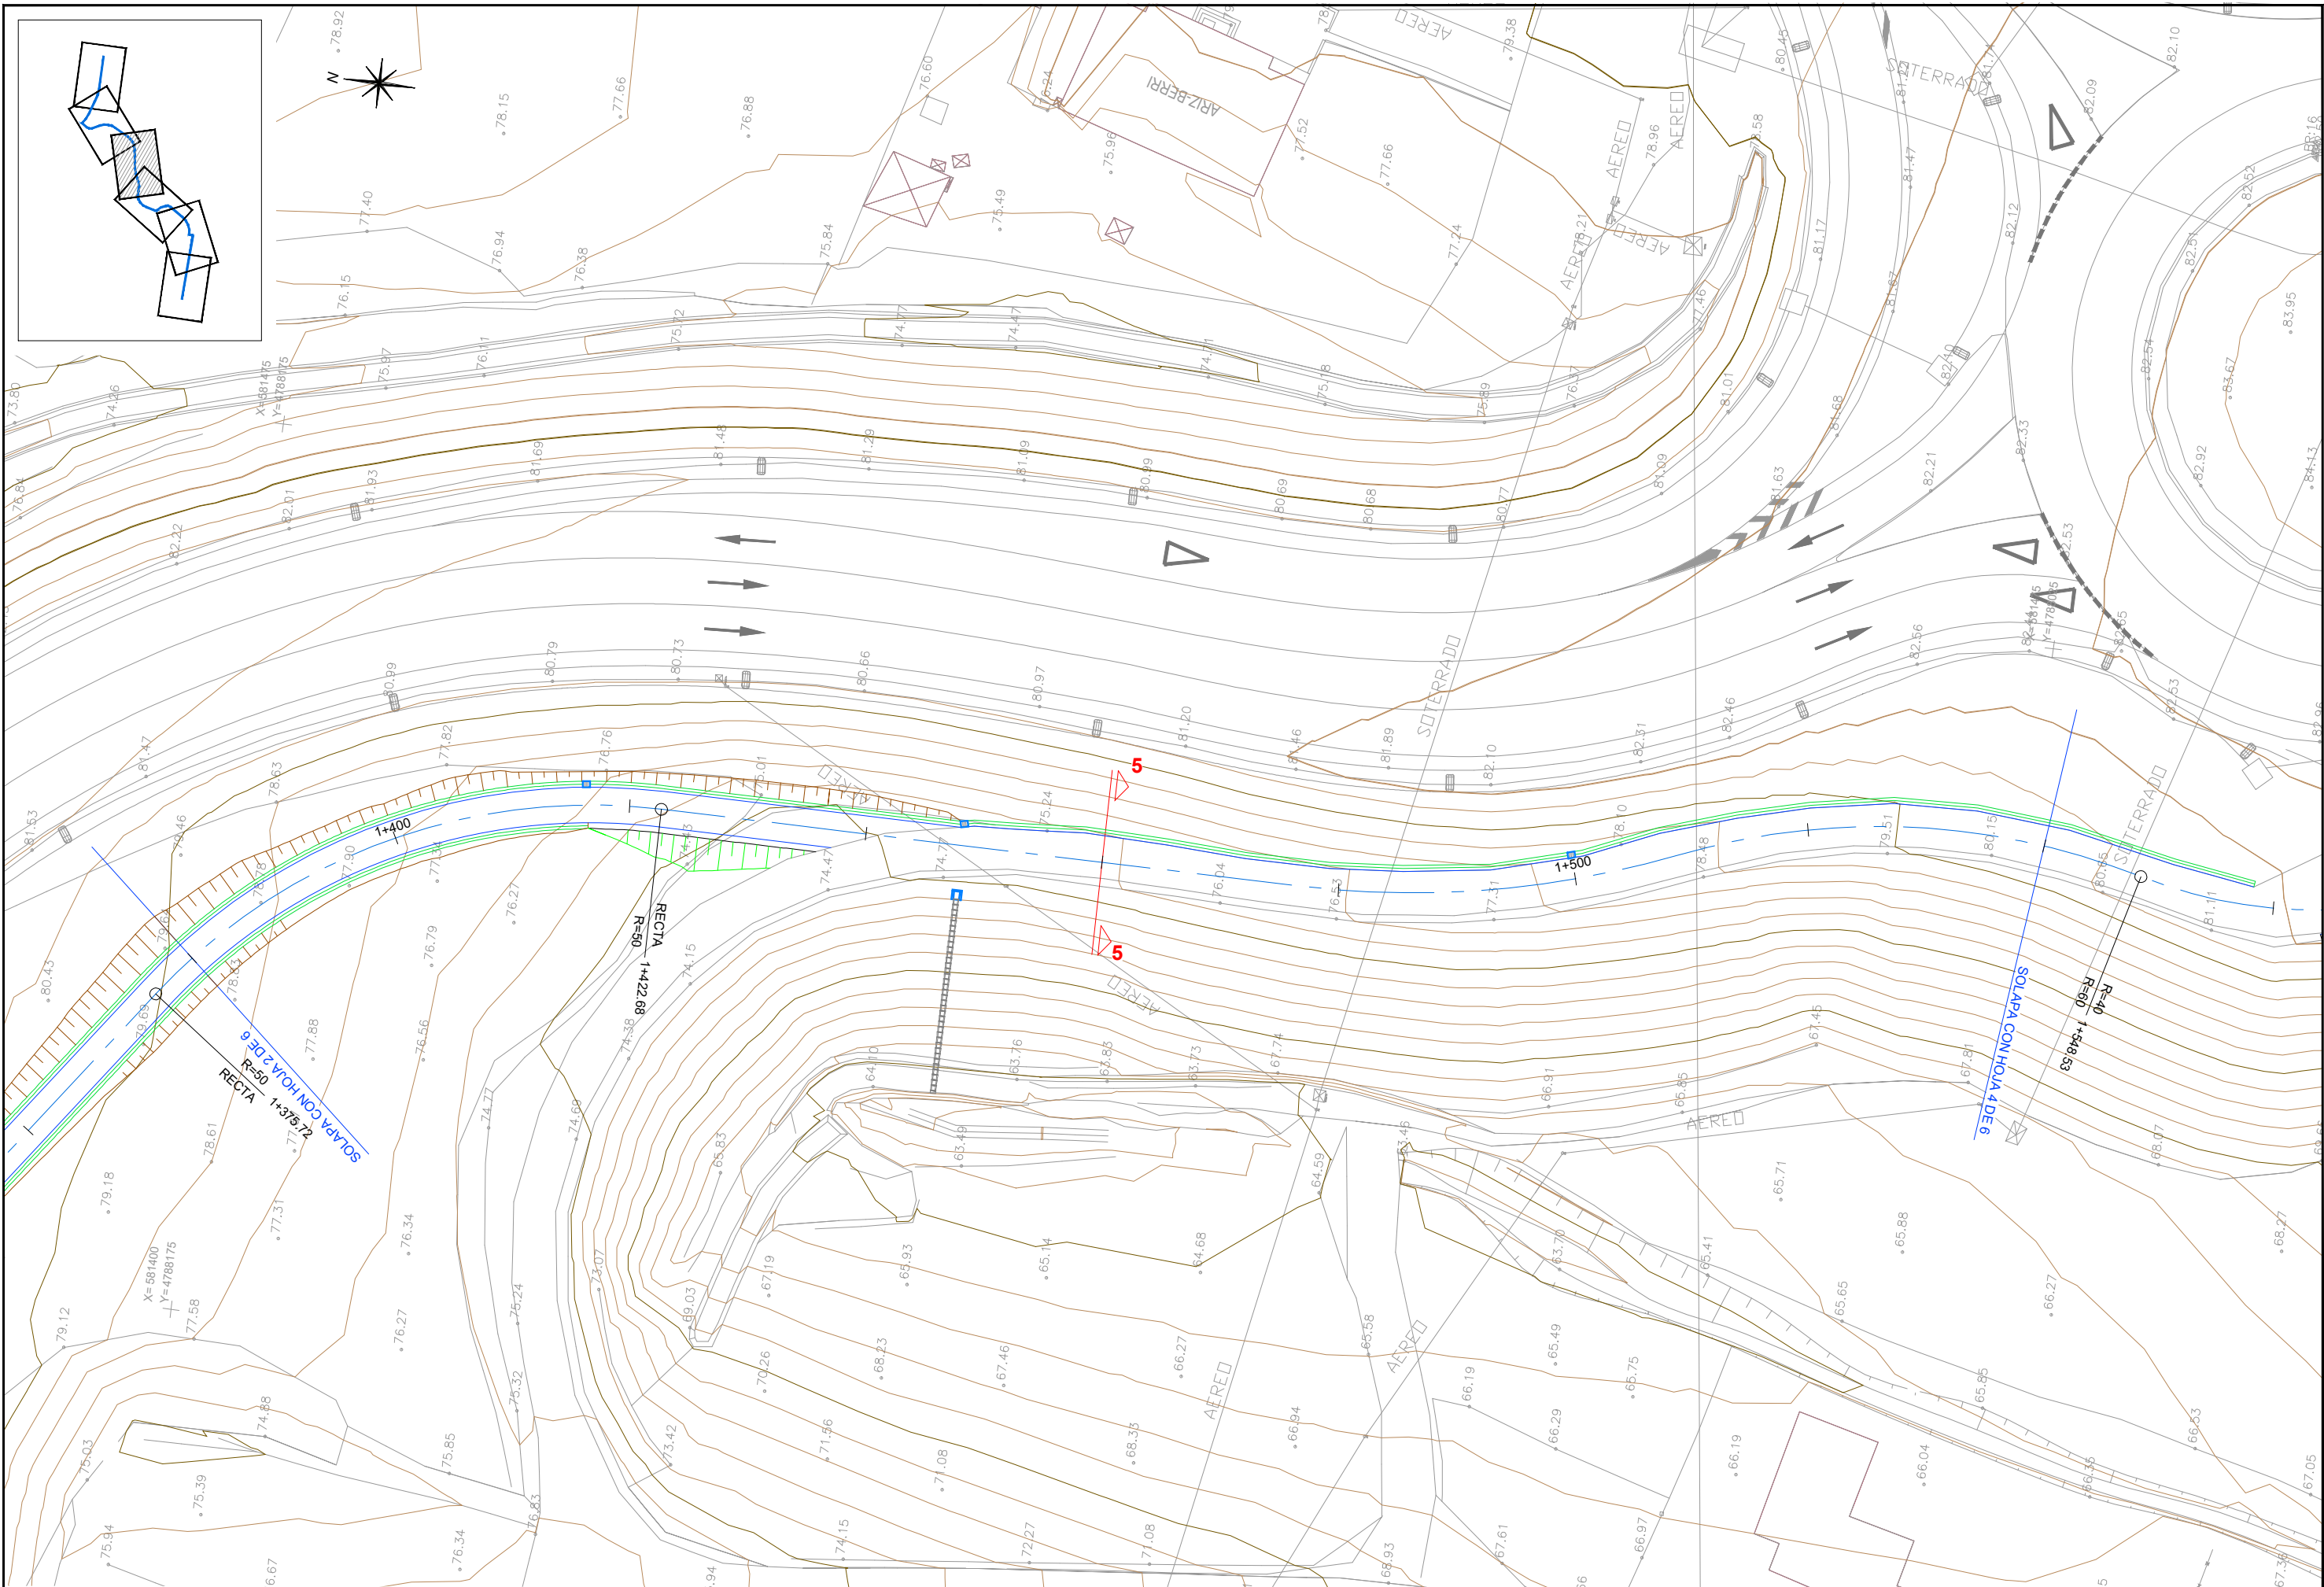

GIPUZKOAKO FORU ALDUNDIA
DIPUTACION FORAL DE GUIPUZCOA
JASANGARRITASUN DEPARTAMENTUA
DEPARTAMENTO DE SOSTENIBILIDAD

ERAGILEA
PROMOTOR

PROIEKTUAREN EGILEAK
AUTORES DEL PROYECTO

ALVARO ARRIETA
Ingeniero C.C y P



C.202504

DATA / FECHA
2025 EKAINA
JUNIO 2025

IZENBURUA / TÍTULO

LASARTE-URNIETA PROIEKTUKO ZATIAREN AMAIERAREN ETA IRURAINGO GAINA
ETA ANDOAIN ARTEKO BIDEGORRIAREN ZATI ERAIKIAREN ARTEKO PROIEKTUA
PROYECTO CONSTRUCTIVO DE LA VÍA CICLISTA LASARTE-URNIETA Y EL TRAMO
CONSTRUIDO DEL BIDEGORRI IRURAIN ANDOAIN

ESKALA
ESCALA


(DIN A-1) 1/250
(DIN A-3) 1/500

IZENDAPENA / DESIGNACIÓN

DEFINIZIO GEOMETRIKOA
OINPLANO OROKORRAK
DEFINICIÓN GEOMÉTRICA
PLANTAS GENERALES

Zbkai/ Nº

3.1
(3/6)

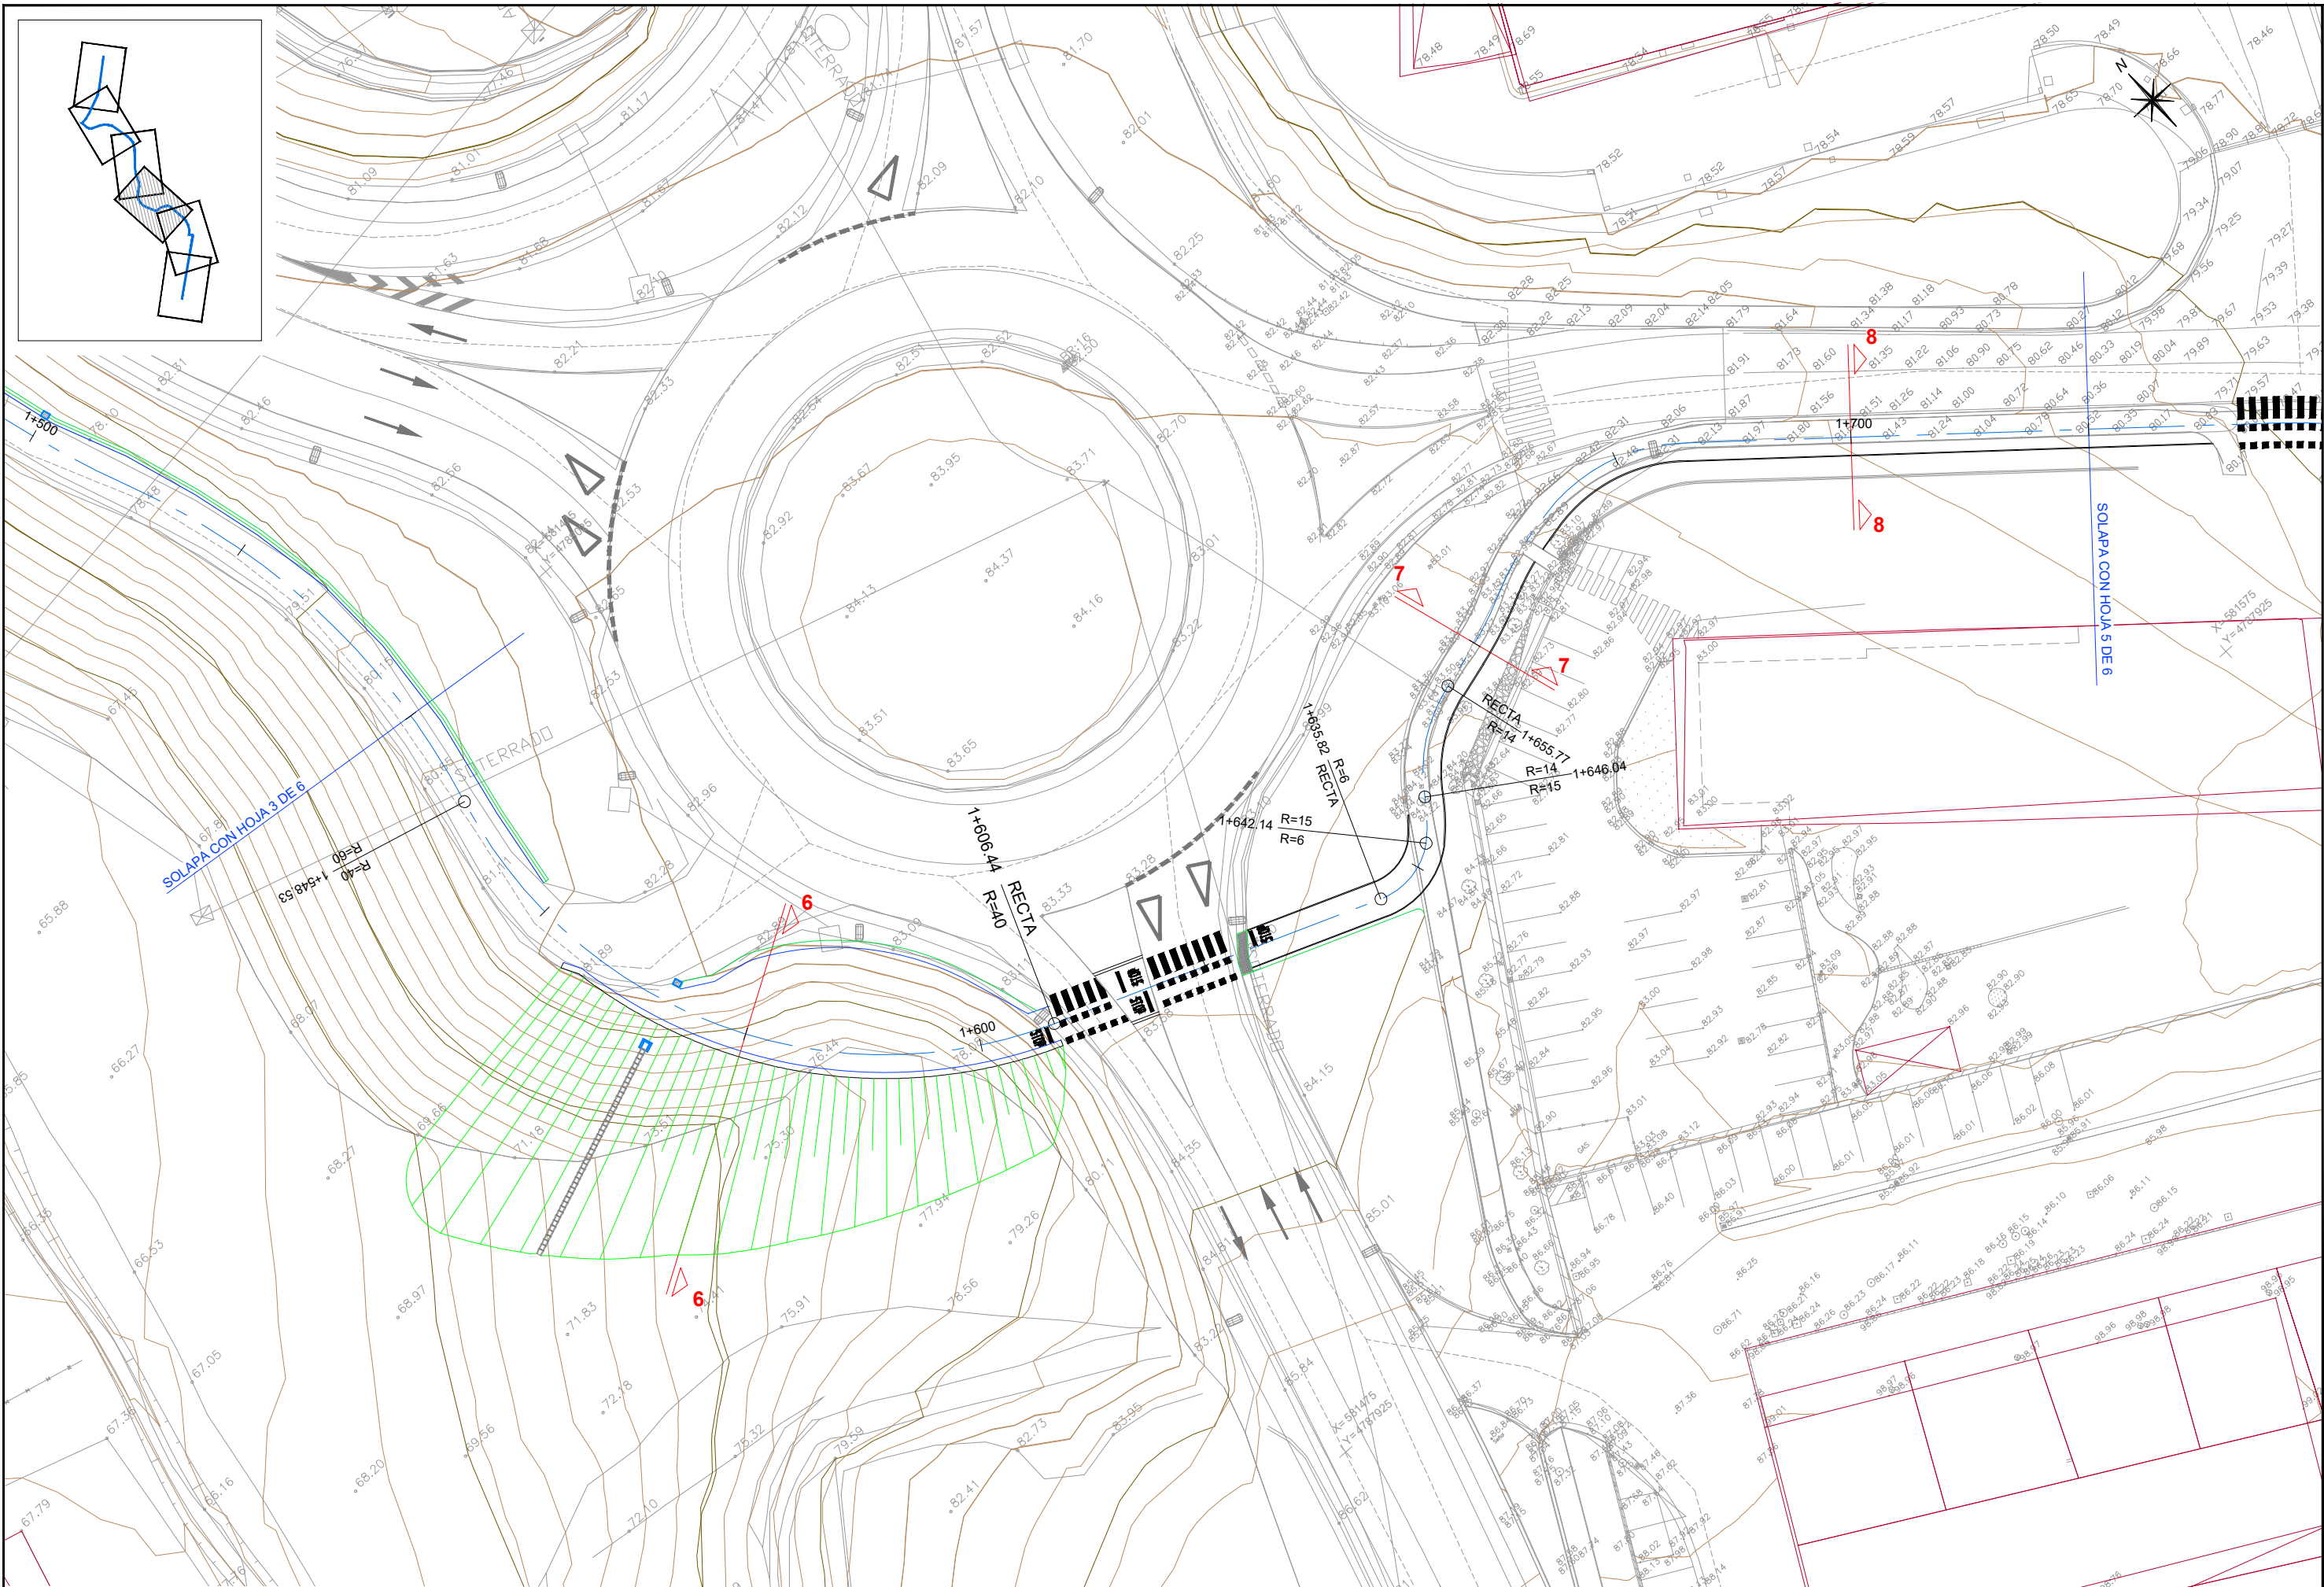

GIPUZKOAKO FORU ALDUNDIA
DIPUTACION FORAL DE GUIPUZCOA
JASANGARRITASUN DEPARTAMENTUA
DEPARTAMENTO DE SOSTENIBILIDAD

ERAGILEA
PROMOTOR

PROIEKTUAREN EGILEAK
AUTORES DEL PROYECTO

ALVARO ARRIETA
Ingeniero C.C y P

sestra
INGENIERÍA Y ARQUITECTURA

C.202504

DATA / FECHA
2025 EKAINA
JUNIO 2025

IZENBURUA / TÍTULO

**LASARTE-URNIETA PROIEKTUKO ZATIAREN AMAIERAREN ETA IRURAINGO GAINA
ETA ANDOAIN ARTEKO BIDEGORRIAREN ZATI ERAIKIAREN ARTEKO PROIEKTUA**

**PROYECTO CONSTRUCTIVO DE LA VÍA CICLISTA LASARTE-URNIETA Y EL TRAMO
CONSTRUIDO DEL BIDEGORRI IRURAIN ANDOAIN**

ESKALA
ESCALA


(DIN A-1) 1/250
(DIN A-3) 1/500

IZENDAPENA / DESIGNACIÓN

**DEFINIZIO GEOMETRIKOA
OINPLANO OROKORRAK
DEFINICIÓN GEOMÉTRICA
PLANTAS GENERALES**

Zbkai Nº

3.1
(4/6)

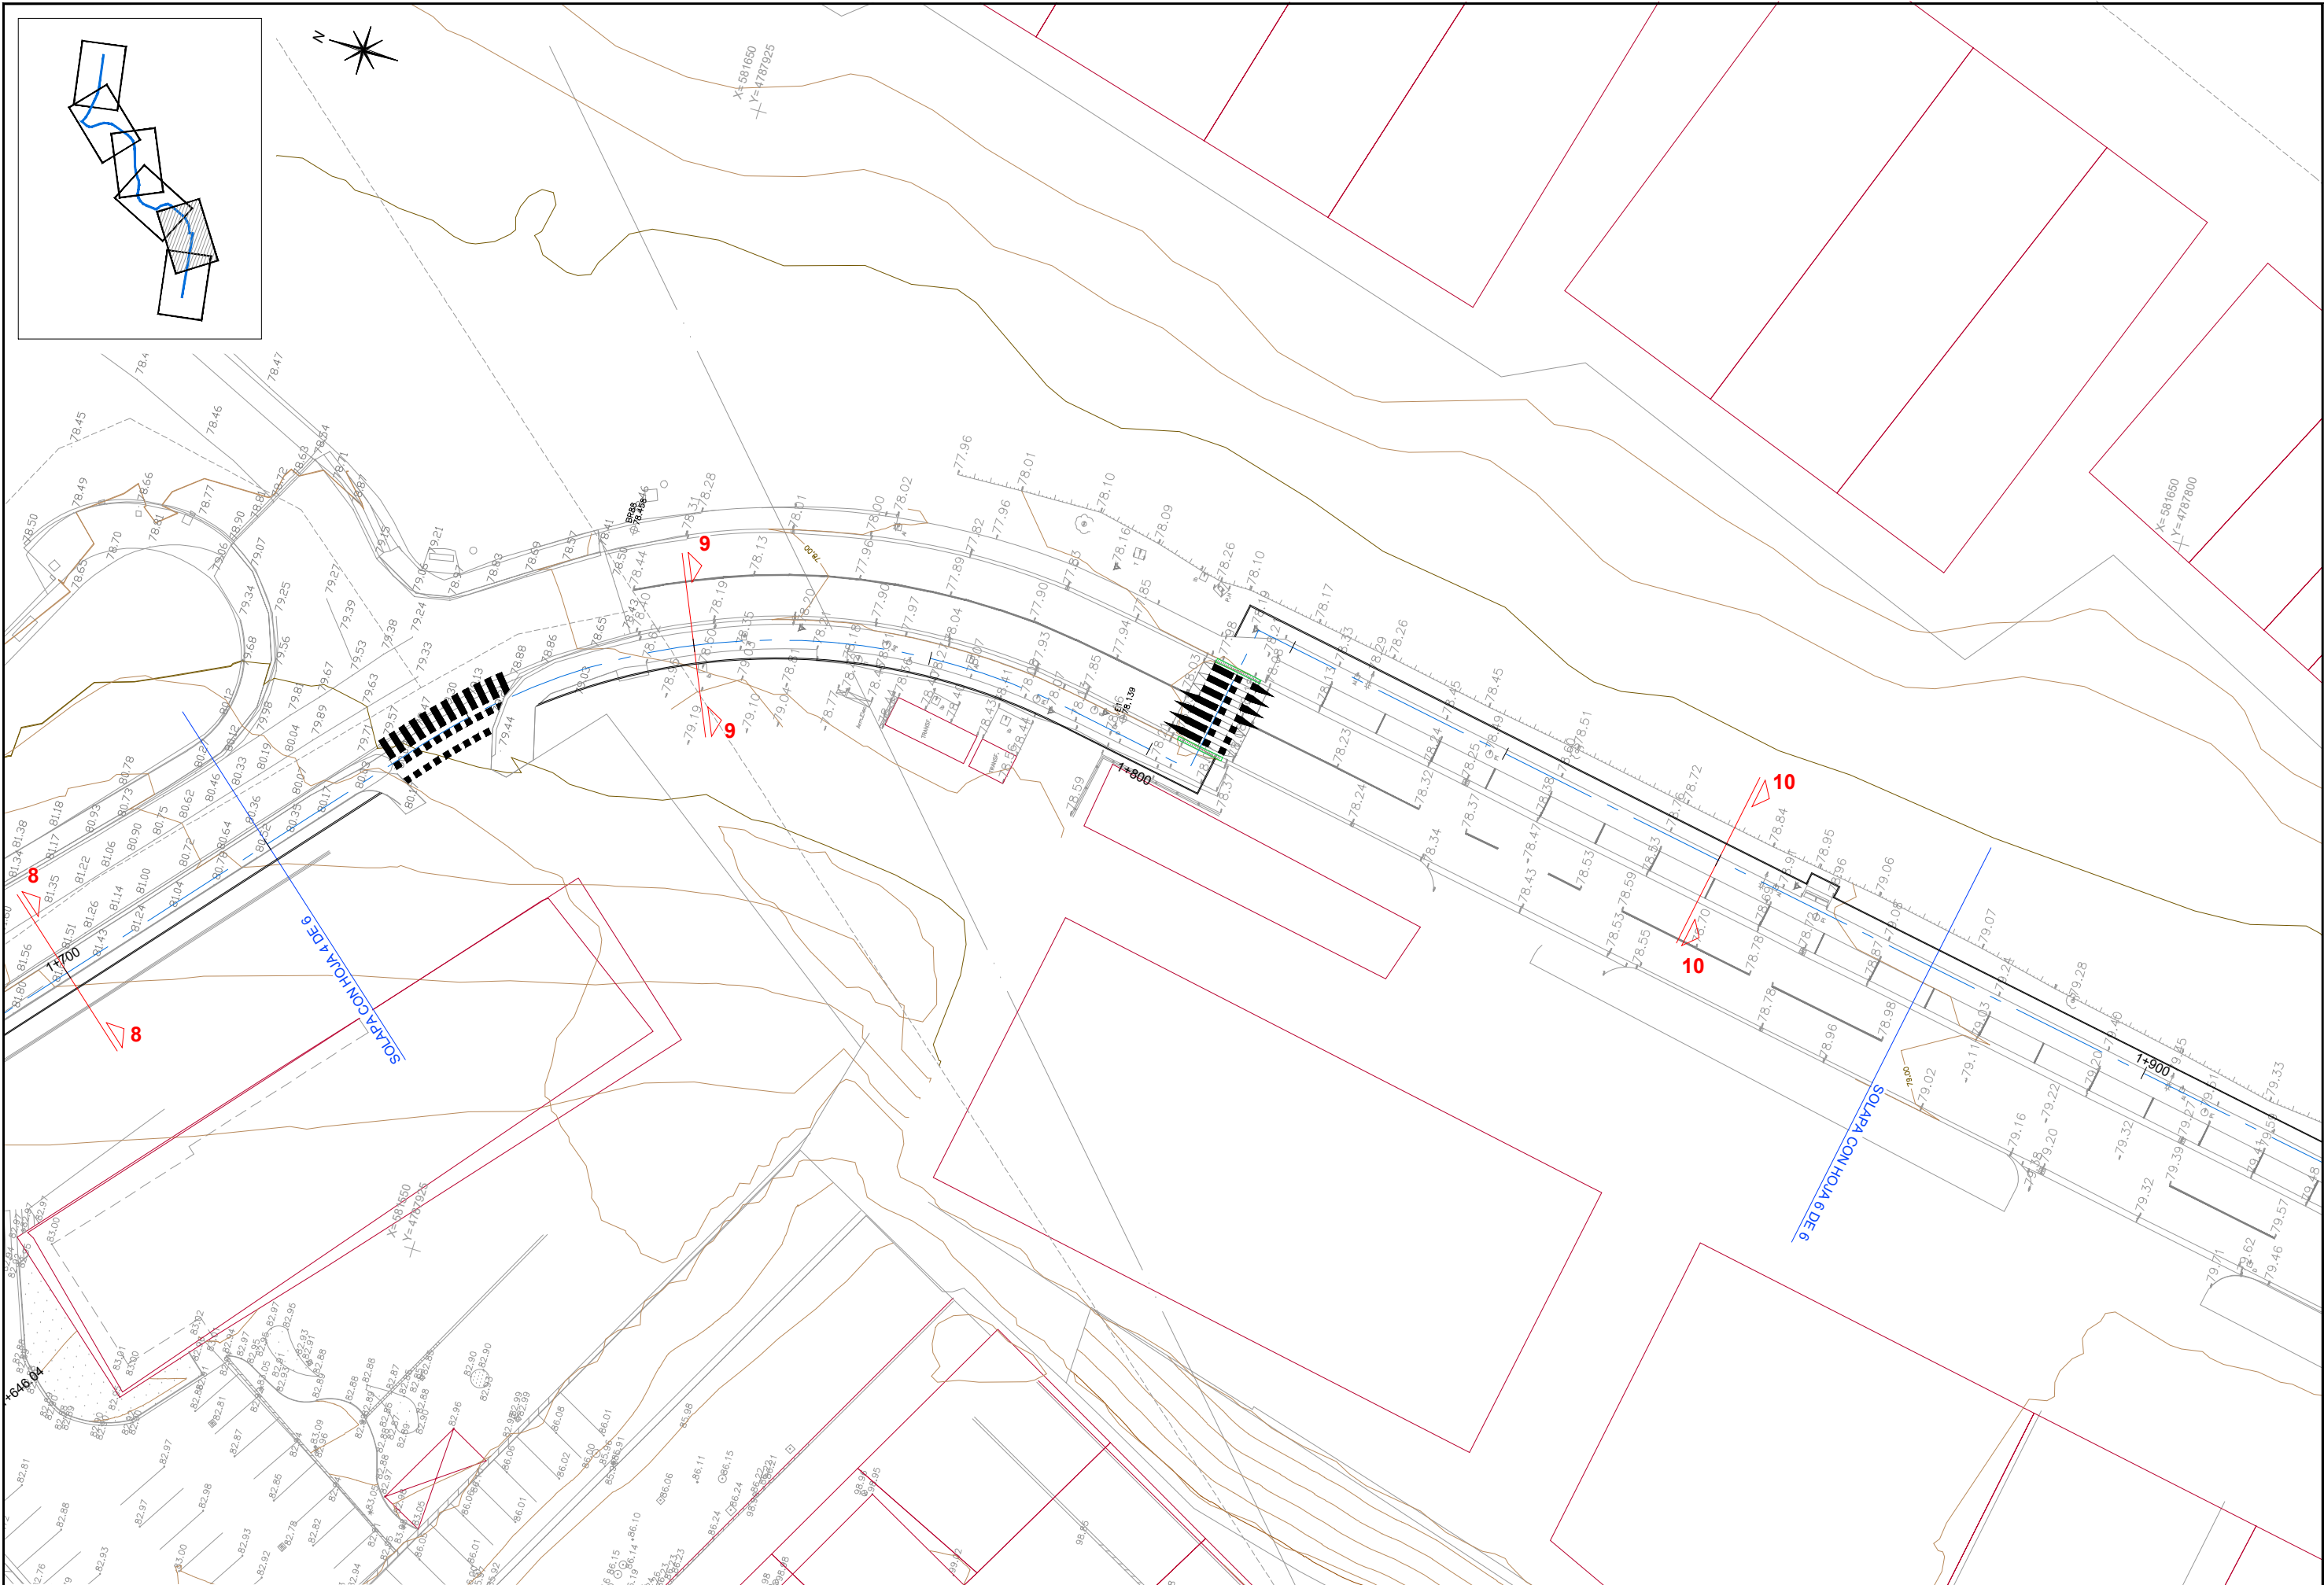

GIPUZKOAKO FORU ALDUNDIA
DIPUTACION FORAL DE GUIPUZCOA
JASANGARRITASUN DEPARTAMENTUA
DEPARTAMENTO DE SOSTENIBILIDAD

ERAGILEA
PROMOTOR

PROIEKTUAREN ERAGILEAK
AUTORES DEL PROYECTO

ALVARO ARRIETA
Ingeniero C.C y P

sestra
INGENIERÍA Y ARQUITECTURA

C.202504

DATA / FECHA
2025 EKAINA
JUNIO 2025

IZENBURUA / TÍTULO

**LASARTE-URNIETA PROIEKTUKO ZATIAREN AMAIERAREN ETA IRURAINGO GAINA
ETA ANDOAIN ARTEKO BIDEGORRIAREN ZATI ERAIKIAREN ARTEKO PROIEKTUA**
**PROYECTO CONSTRUCTIVO DE LA VÍA CICLISTA LASARTE-URNIETA Y EL TRAMO
CONSTRUIDO DEL BIDEGORRI IRURAIN ANDOAIN**

ESKALA
ESCALA

(DIN A-1) 1/250
(DIN A-3) 1/500


IZENDAPENA / DESIGNACIÓN



**DEFINIZIO GEOMETRIKOA
OINPLANO OROKORRAK
DEFINICIÓN GEOMÉTRICA
PLANTAS GENERALES**

Zbkai Nº

3.1
(5/6)

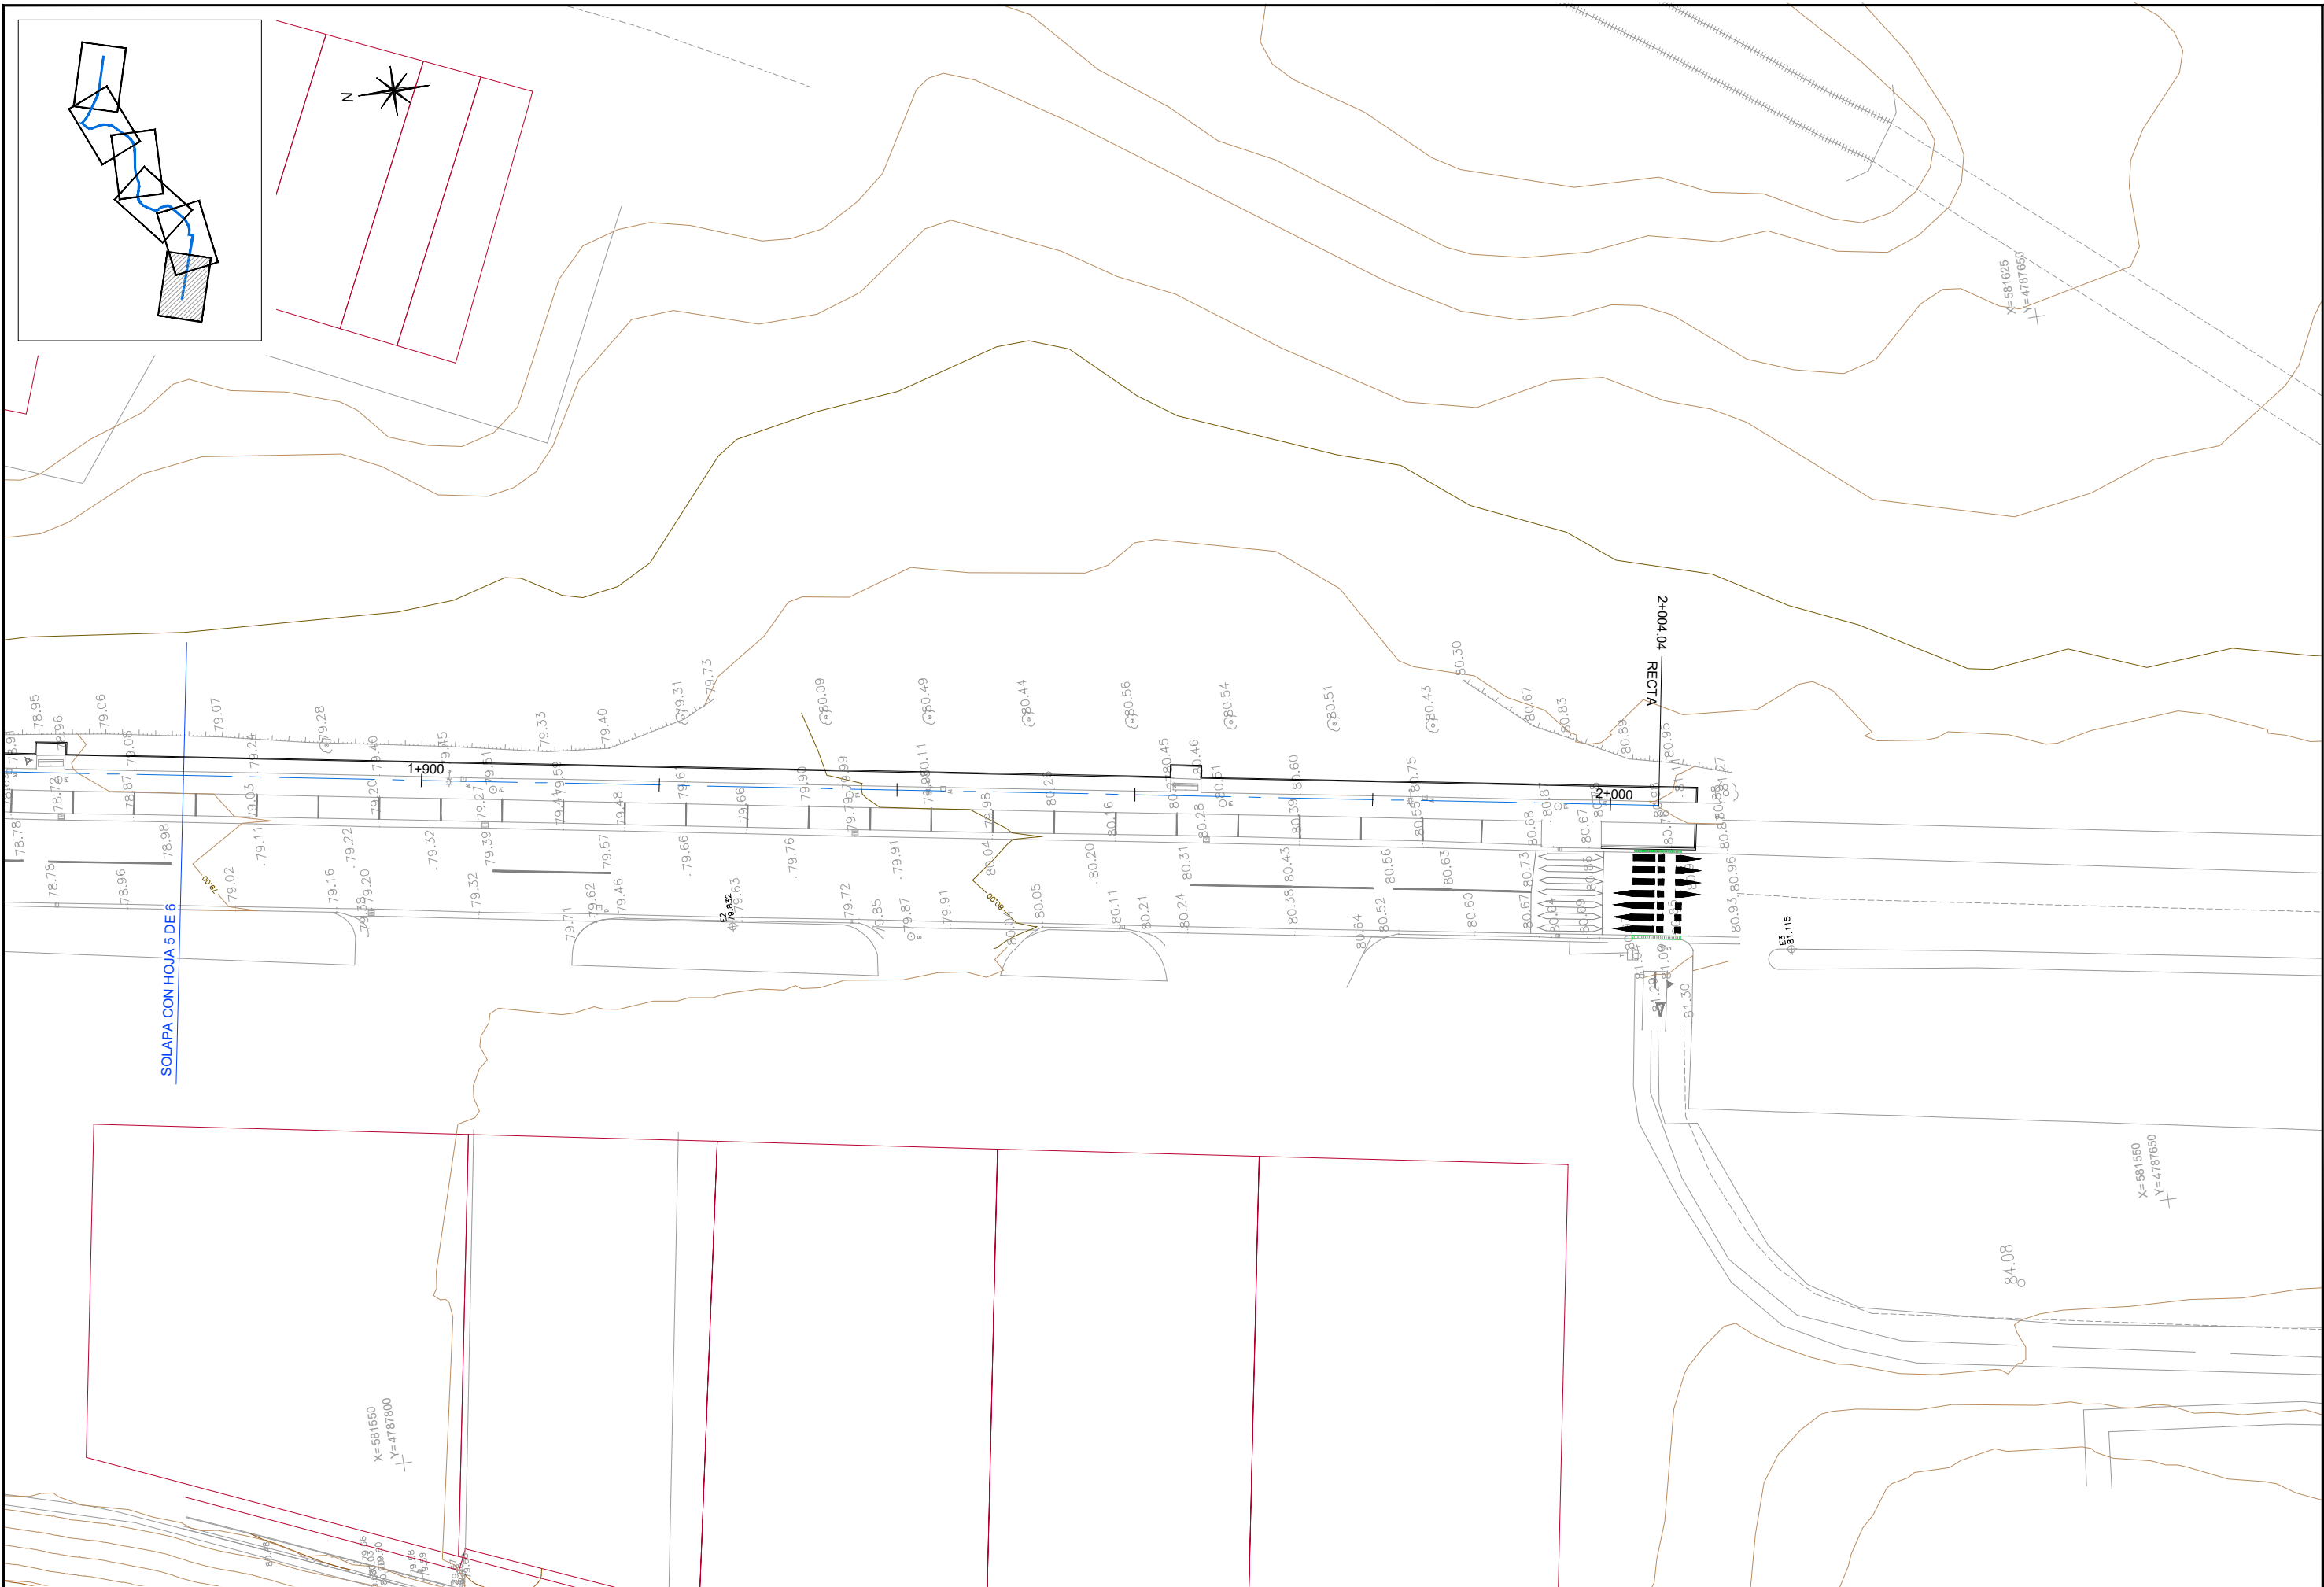

GIPUZKOAKO FORU ALDUNDIA
DIPUTACION FORAL DE GUIPUZCOA
JASANGARRITASUN DEPARTAMENTUA
DEPARTAMENTO DE SOSTENIBILIDAD

ERAGILEA
PROMOTOR

PROIEKTUAREN EGILEAK
AUTORES DEL PROYECTO

ALVARO ARRIETA
Ingeniero C.C y P



C.202504

DATA / FECHA
2025 EKAINA
JUNIO 2025

IZENBURUA / TITULO

LASARTE-URNIETA PROIEKTUKO ZATIAREN AMAIERAREN ETA IRURAINGO GAINA
ETA ANDOAIN ARTEKO BIDEGORRIAREN ZATI ERAIKIAREN ARTEKO PROIEKTUA
PROYECTO CONSTRUCTIVO DE LA VÍA CICLISTA LASARTE-URNIETA Y EL TRAMO
CONSTRUIDO DEL BIDEGORRI IRURAIN ANDOAIN

ESKALA
ESCALA



(DIN A-1) 1/250
(DIN A-3) 1/500

IZENDAPENA / DESIGNACIÓN


DEFINIZIO GEOMETRIKOA
OINPLANO OROKORRAK
DEFINICIÓN GEOMÉTRICA
PLANTAS GENERALES

Zbka/ N°

3.1
(6/6)

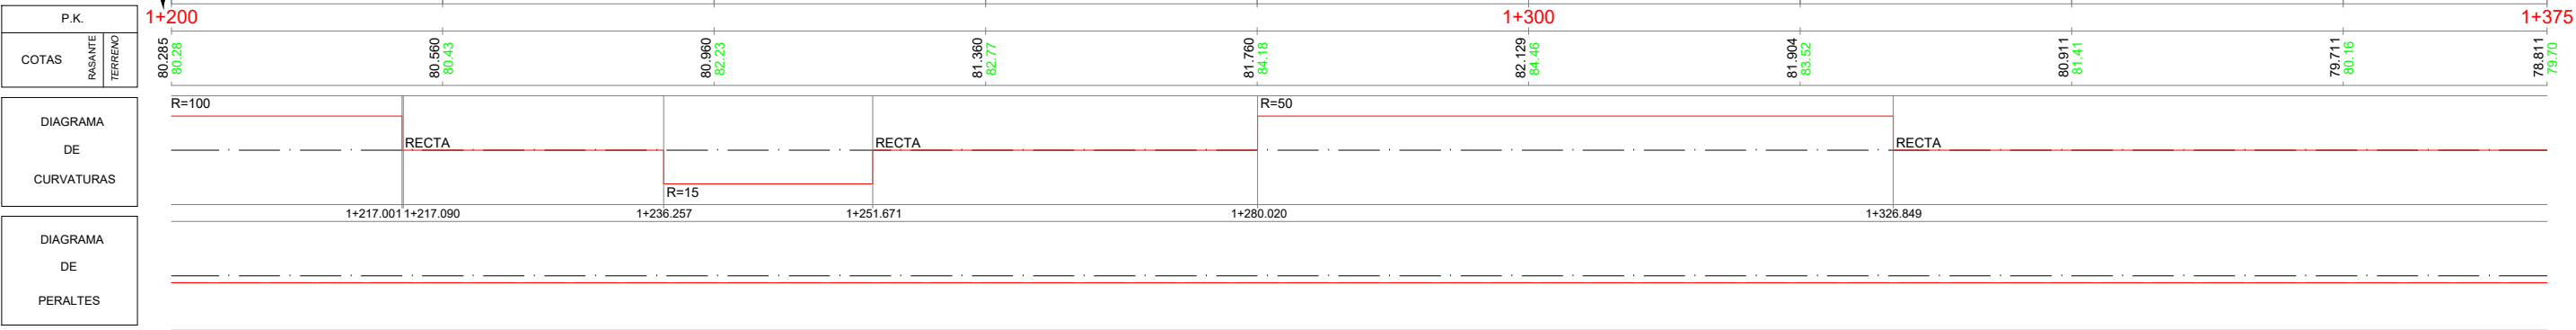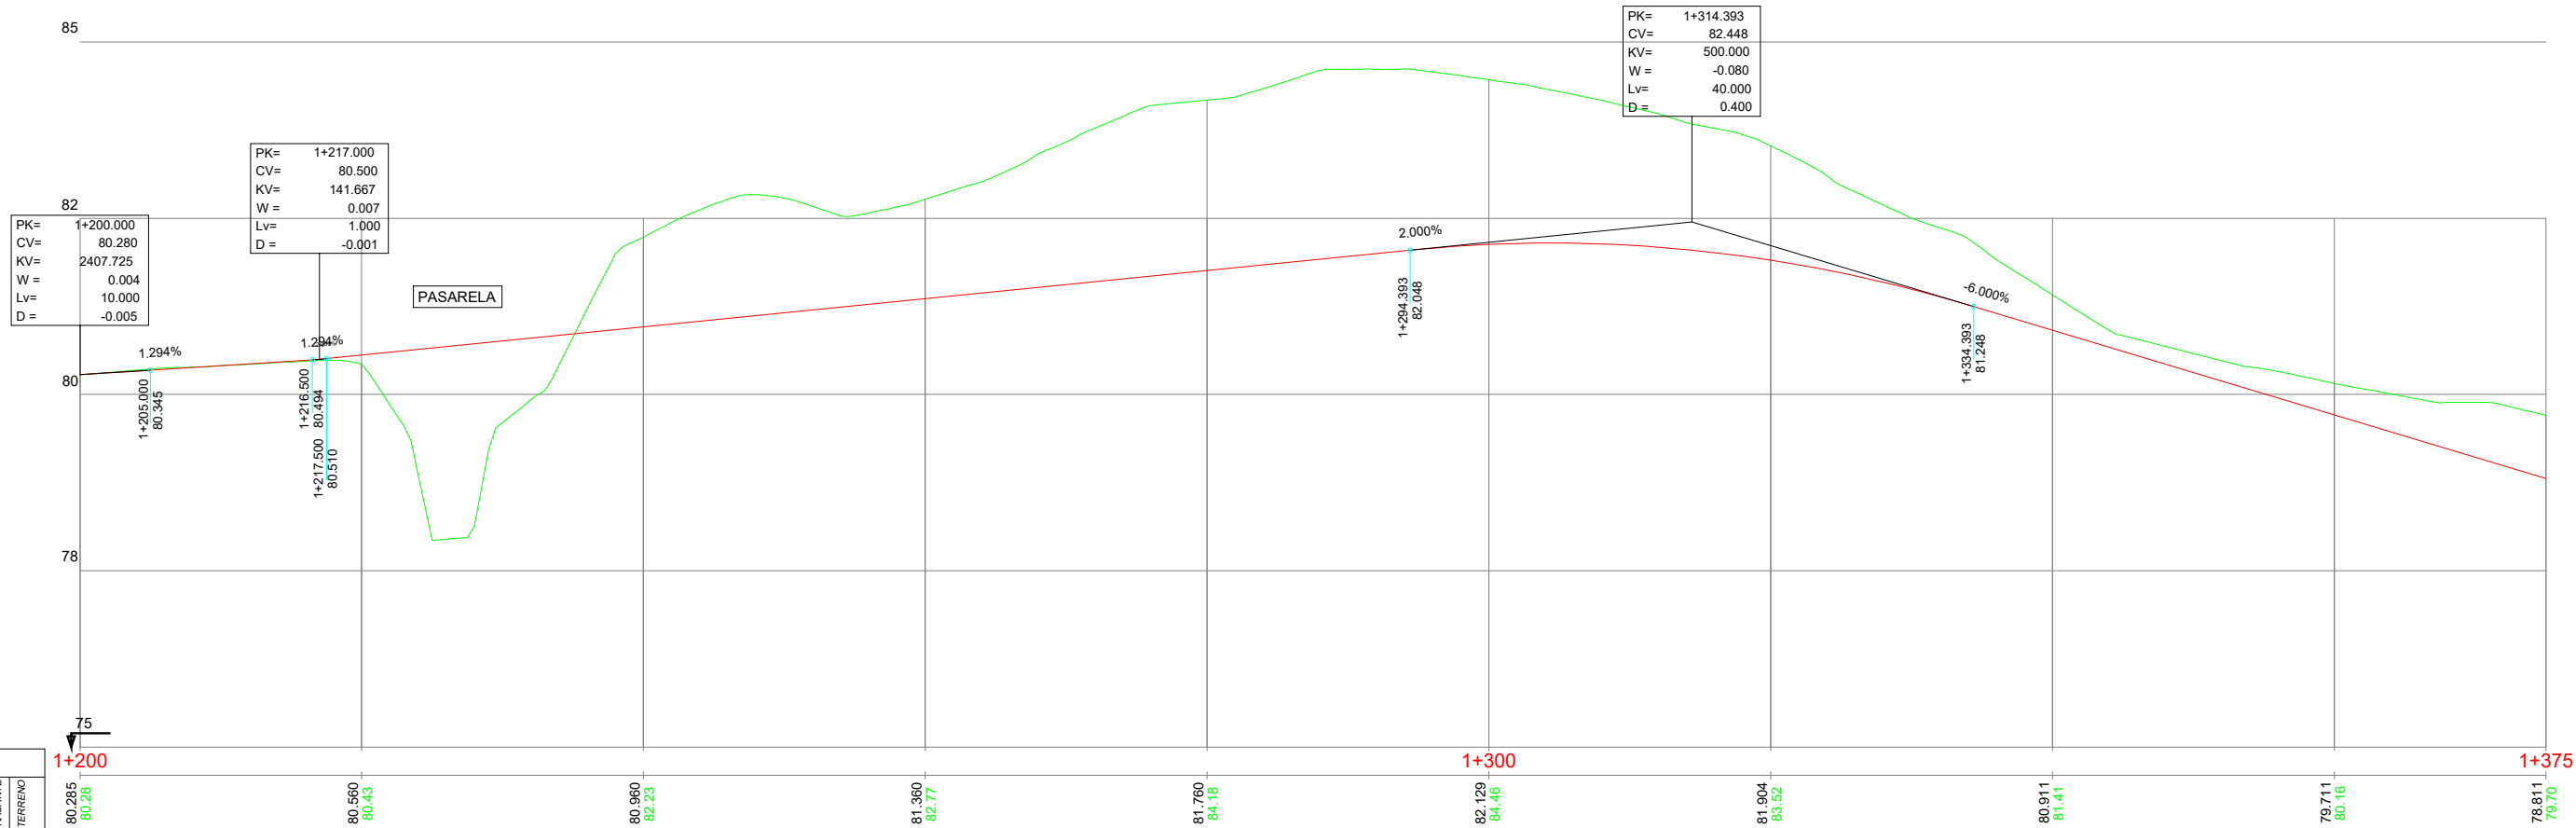

PERFIL LONGITUDINAL
E(A1): H:1/250 V:1/50
E(A3): H:1/500 V:1/100

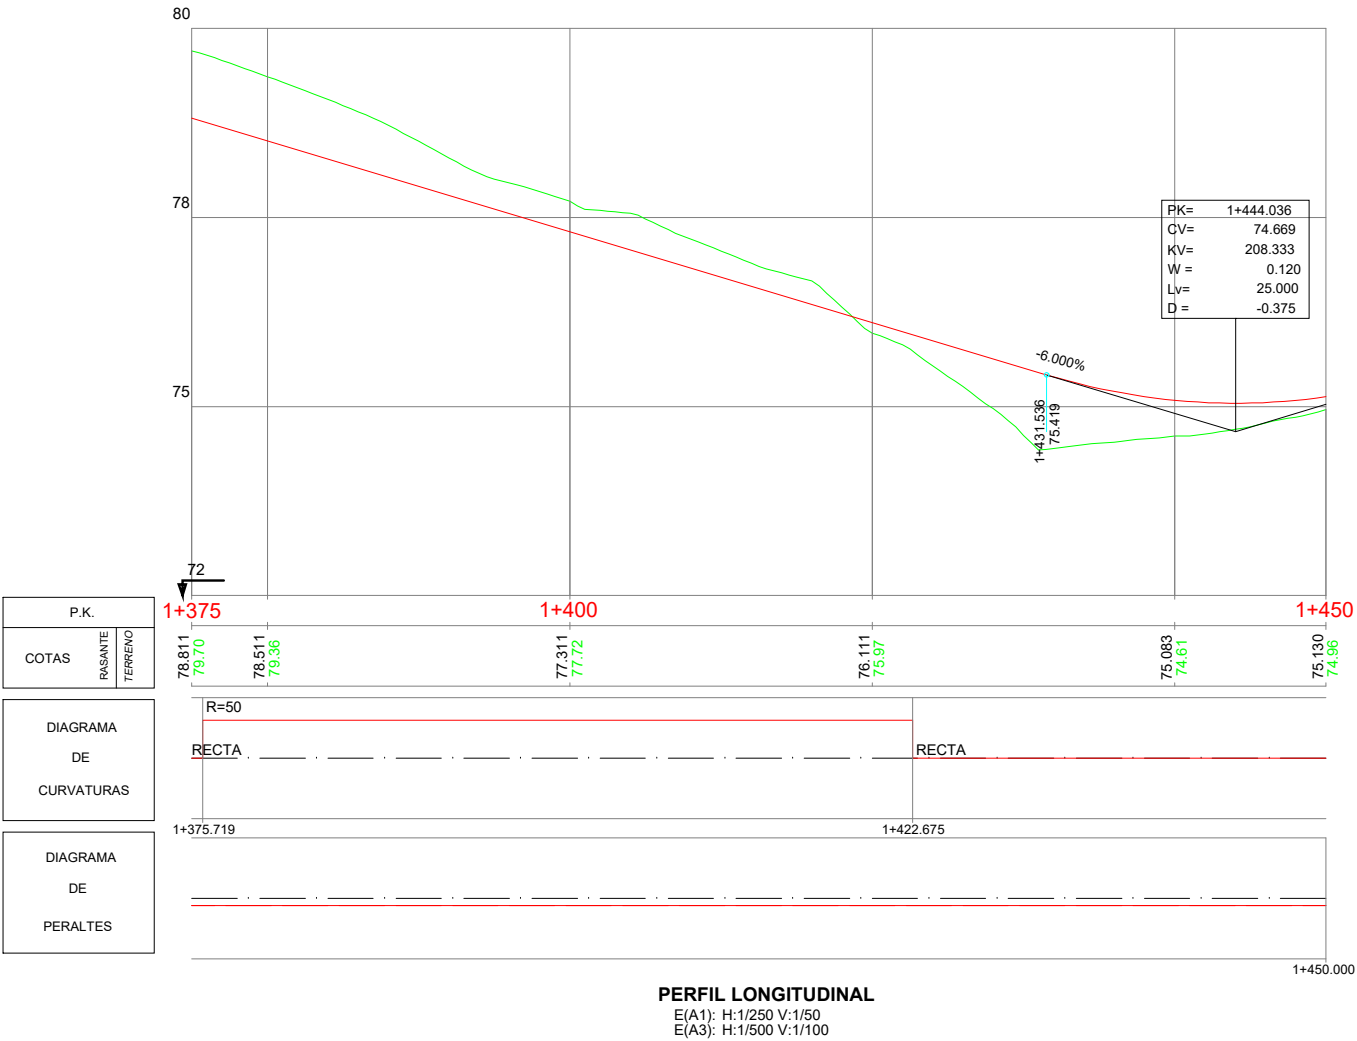

GIPUZKOAKO FORU ALDUNDIA
DIPUTACION FORAL DE GUIPUZCOA
JASANGARRITASUN DEPARTAMENTUA
DEPARTAMENTO DE SOSTENIBILIDAD

ERAGILEA
PROMOTOR

PROIEKTUAREN EGILEAK
AUTORES DEL PROYECTO

ALVARO ARRIETA
Ingeniero C.C y P



C.202504

DATA / FECHA
2025 EKAINA
JUNIO 2025

IZENBURUA / TITULO

LASARTE-URNIETA PROIEKTUKO ZATIAREN AMAIERAREN ETA IRURAINGO GAINA
ETA ANDOAIN ARTEKO BIDEGORRIAREN ZATI ERAIKIAREN ARTEKO PROIEKTUA
PROYECTO CONSTRUCTIVO DE LA VÍA CICLISTA LASARTE-URNIETA Y EL TRAMO
CONSTRUIDO DEL BIDEGORRI IRURAIN ANDOAIN

ESKALA
ESCALA


(DIN A-1) VARIAS
(DIN A-3) VARIAS

IZENDAPENA / DESIGNACIÓN

DEFINIZIO GEOMETRIKOA
LUZETARAKO PROFILA
DEFINICIÓN GEOMÉTRICA
PERFIL LONGITUDINAL

Zbka/ Nº

3.2
(2/3)

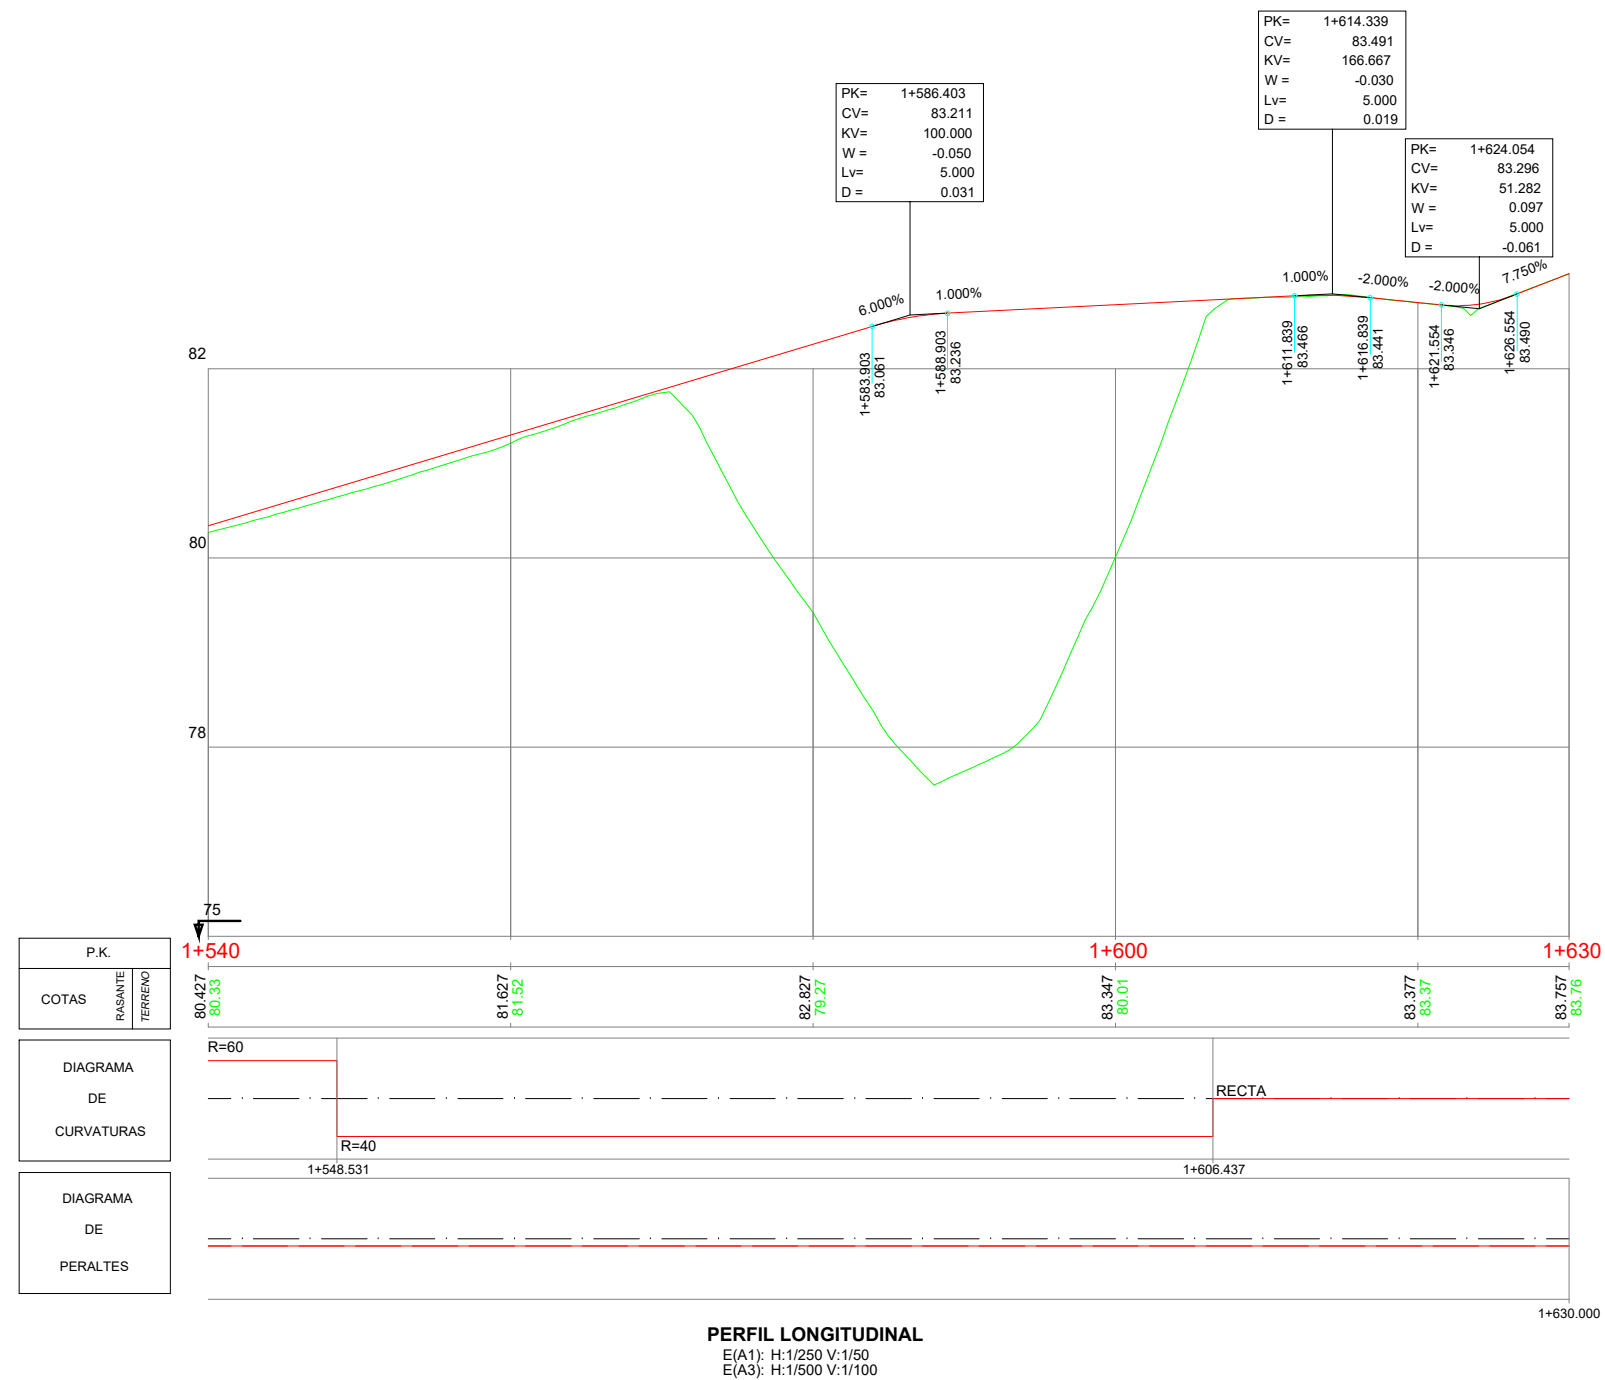

GIPUZKOAKO FORU ALDUNDIA
DIPUTACION FORAL DE GUIPUZCOA
JASANGARRITASUN DEPARTAMENTUA
DEPARTAMENTO DE SOSTENIBILIDAD

ERAGILEA
PROMOTOR

PROIEKTUAREN EGILEAK
AUTORES DEL PROYECTO

ALVARO ARRIETA
Ingeniero C.C y P



C.202504

DATA / FECHA
2025 EKAINA
JUNIO 2025

IZENBURUA / TITULO

LASARTE-URNIETA PROIEKTUKO ZATIAREN AMAIERAREN ETA IRURAINGO GAINA
ETA ANDOAIN ARTEKO BIDEGORRIAREN ZATI ERAIKIAREN ARTEKO PROIEKTUA
PROYECTO CONSTRUCTIVO DE LA VÍA CICLISTA LASARTE-URNIETA Y EL TRAMO
CONSTRUIDO DEL BIDEGORRI IRURAIN ANDOAIN

ESKALA
ESCALA




(DIN A-1) VARIAS
(DIN A-3) VARIAS

IZENDAPENA / DESIGNACIÓN

DEFINIZIO GEOMETRIKOA
LUZETARAKO PROFILA
DEFINICIÓN GEOMÉTRICA
PERFIL LONGITUDINAL

Zbka/ N°

3.2
(3/3)

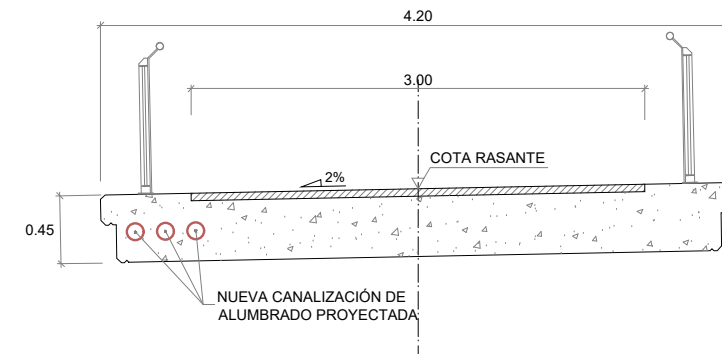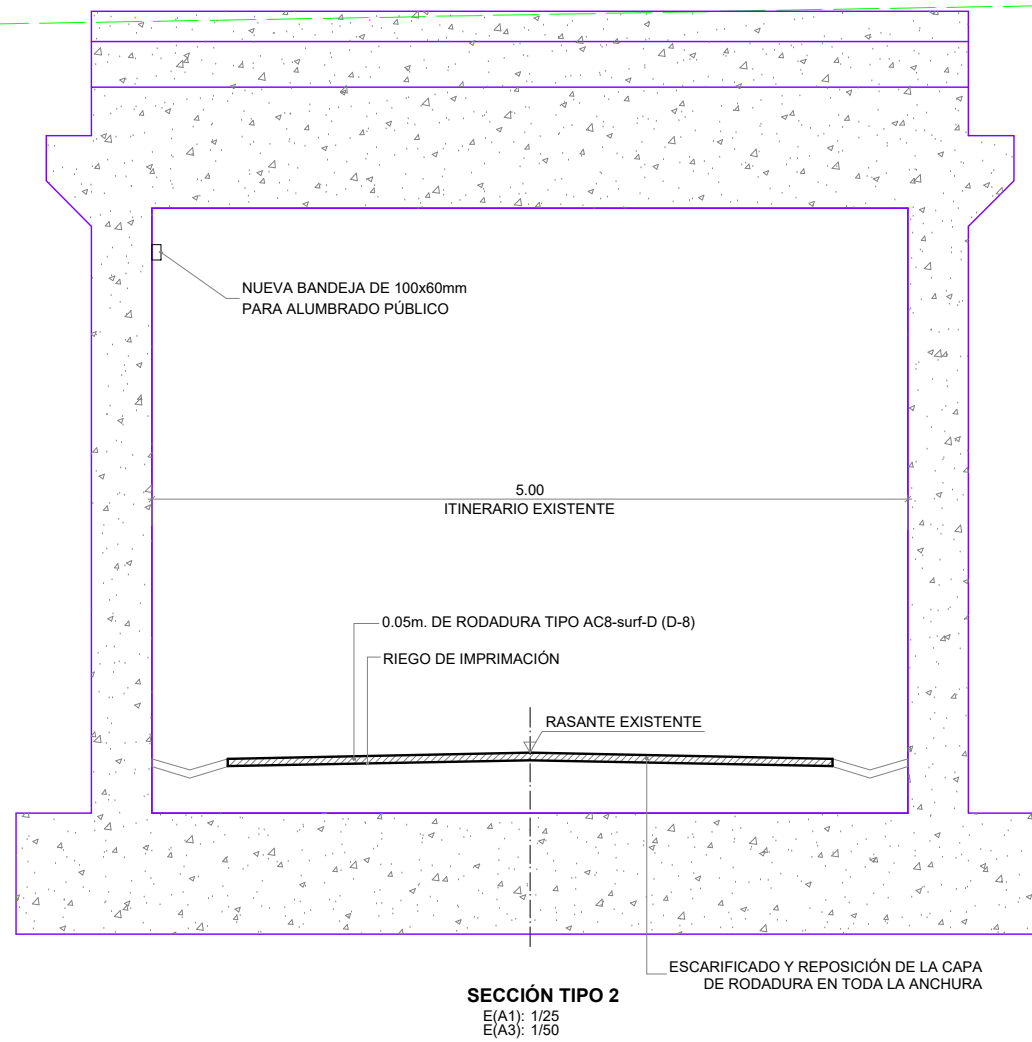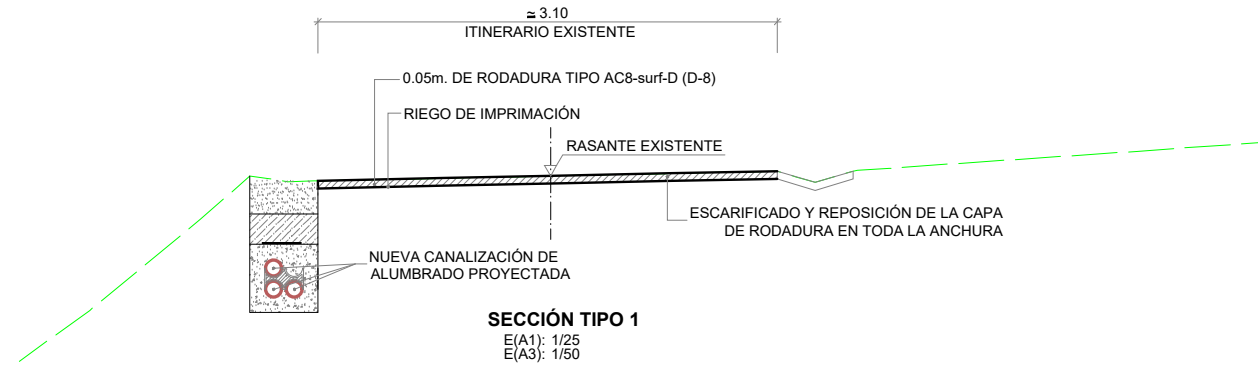

GIPUZKOAKO FORU ALDUNDIA
DIPUTACION FORAL DE GUIPUZCOA
JASANGARRITASUN DEPARTAMENTUA
DEPARTAMENTO DE SOSTENIBILIDAD

ERAGILEA
PROMOTOR

PROIEKTUAREN EGILEAK
AUTORES DEL PROYECTO

ALVARO ARRIETA
Ingeniero C.C y P



C.202504

DATA / FECHA
2025 EKAINA
JUNIO 2025

IZENBURUA / TITULO

LASARTE-URNIETA PROIEKTUKO ZATIAREN AMAIERAREN ETA IRURAINGO GAINA
ETA ANDOAIN ARTEKO BIDEGORRIAREN ZATI ERAIKIAREN ARTEKO PROIEKTUA
PROYECTO CONSTRUCTIVO DE LA VÍA CICLISTA LASARTE-URNIETA Y EL TRAMO
CONSTRUIDO DEL BIDEGORRI IRURAIN ANDOAIN

ESKALA
ESCALA

(DIN A-1) 1/25
(DIN A-3) 1/50


IZENDAPENA / DESIGNACIÓN

DEFINIZIO GEOMETRIKOA
EREDU SEKZIOAK
DEFINICIÓN GEOMÉTRICA
SECCIONES TIPO

Zbka/ Nº

3.3
(1/6)


NOTA:
EN LOS TALUDES DE DESMONTE, EN CASO DE IDENTIFICAR NIVELES COLGADOS DE AGUA, COMO EL IDENTIFICADO EN LA CALICATA C-6, SE EJECUTARÁN LOS DRENES CALIFORNIANOS.

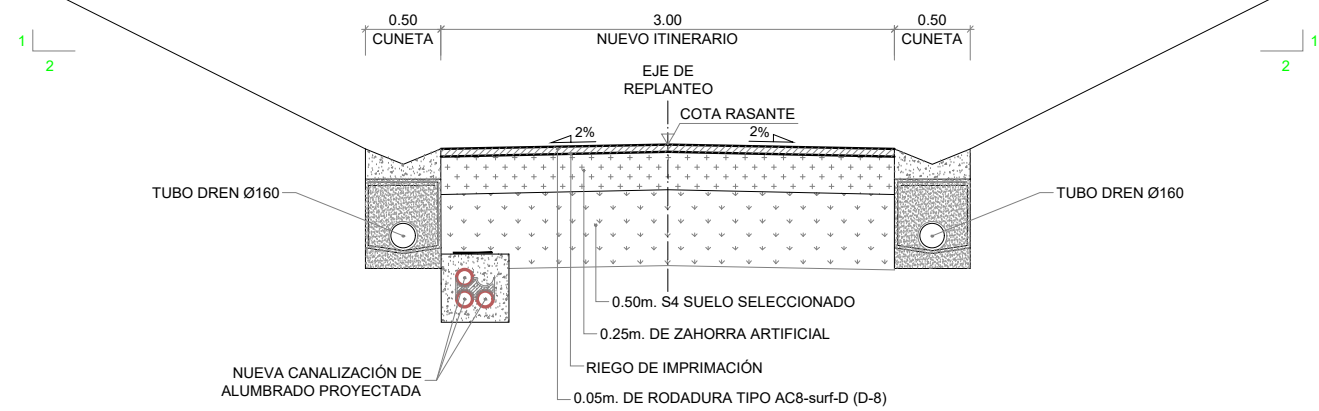

SECCIÓN TIPO 4 (en desmonte)
E(A1): 1/25
E(A3): 1/50



SECCIÓN TIPO 5 (camino caserío existente)
E(A1): 1/25
E(A3): 1/50

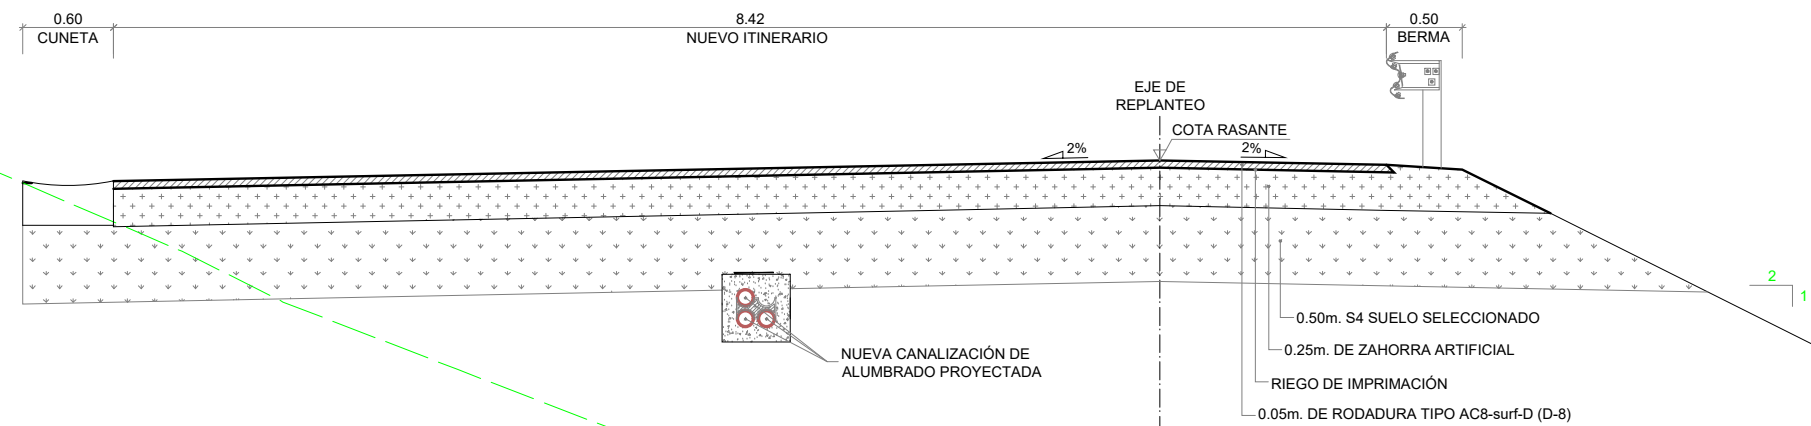

SECCIÓN TIPO 6 (en terraplén)
E(A1): 1/25
E(A3): 1/50



GIPUZKOAKO FORU ALDUNDIA
DIPUTACION FORAL DE GUIPUZCOA
JASANGARRITASUN DEPARTAMENTUA
DEPARTAMENTO DE SOSTENIBILIDAD

ERAGILEA
PROMOTOR

PROIEKTUAREN EGILEAK
AUTORES DEL PROYECTO

ALVARO ARRIETA
Ingeniero C.C y P



C.202504

DATA / FECHA
2025 EKAINA
JUNIO 2025

IZENBURUA / TITULO

LASARTE-URNIETA PROIEKTUKO ZATIAREN AMAIERAREN ETA IRURAINGO GAINA
ETA ANDOAIN ARTEKO BIDEGORRIAREN ZATI ERAIKIAREN ARTEKO PROIEKTUA
PROYECTO CONSTRUCTIVO DE LA VÍA CICLISTA LASARTE-URNIETA Y EL TRAMO
CONSTRUIDO DEL BIDEGORRI IRURAIN ANDOAIN

ESKALA
ESCALA



(DIN A-1) 1/25
(DIN A-3) 1/50

IZENDAPENA / DESIGNACIÓN

DEFINIZIO GEOMETRIKOA
EREDU SEKZIOAK
DEFINICIÓN GEOMÉTRICA
SECCIONES TIPO

Zbka/ Nº

3.3
(2/6)

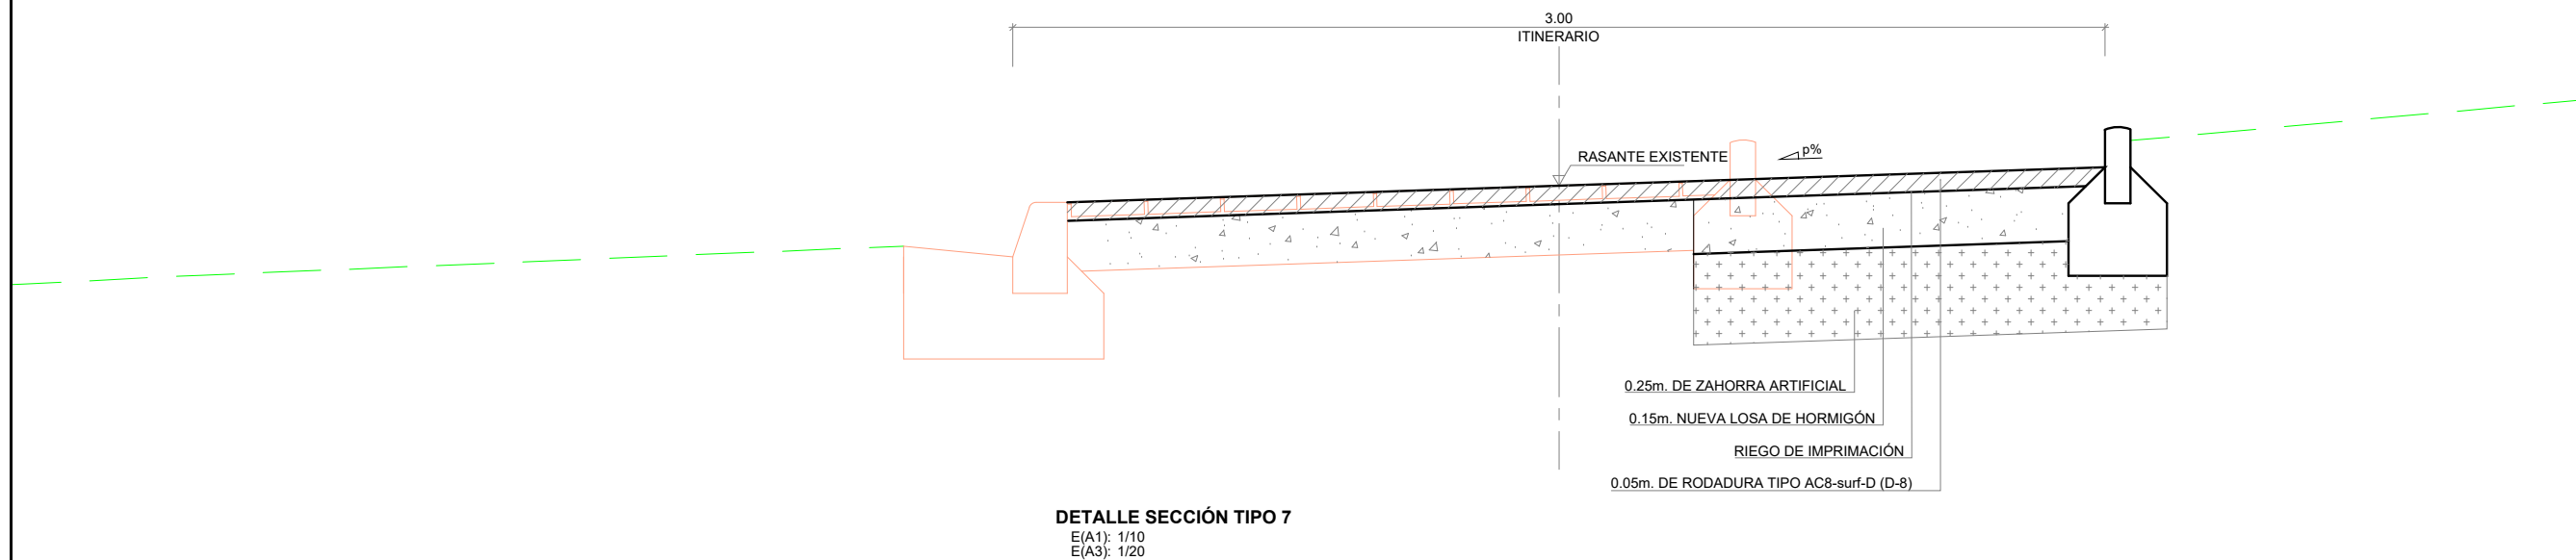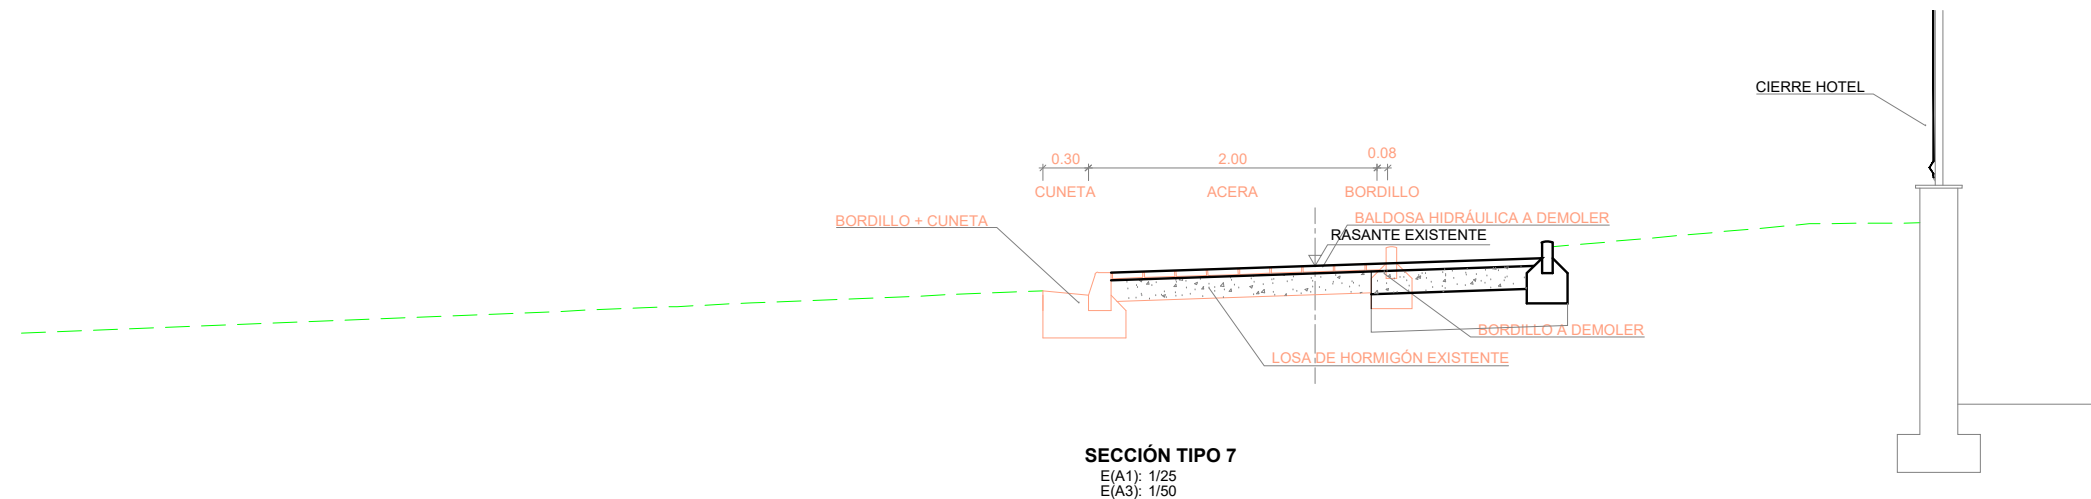

GIPUZKOAKO FORU ALDUNDIA
DIPUTACION FORAL DE GUIPUZCOA
JASANGARRITASUN DEPARTAMENTUA
DEPARTAMENTO DE SOSTENIBILIDAD

ERAGILEA
PROMOTOR

PROIEKTUAREN EGILEAK
AUTORES DEL PROYECTO

ALVARO ARRIETA
Ingeniero C.C y P



C.2.02504

DATA / FECHA
2025 EKAINA
JUNIO 2025

IZENBURUA / TITULO

LASARTE-URNIETA PROIEKTUKO ZATIAREN AMAIERAREN ETA IRURAINGO GAINA
ETA ANDOAIN ARTEKO BIDEGORRIAREN ZATI ERAIKIAREN ARTEKO PROIEKTUA
PROYECTO CONSTRUCTIVO DE LA VÍA CICLISTA LASARTE-URNIETA Y EL TRAMO
CONSTRUIDO DEL BIDEGORRI IRURAIN ANDOAIN

ESKALA
ESCALA


(DIN A-1) 1/25
(DIN A-3) 1/50

IZENDAPENA / DESIGNACIÓN


DEFINIZIO GEOMETRIKOA
EREDU SEKZIOAK
DEFINICIÓN GEOMÉTRICA
SECCIONES TIPO

Zbka/ Nº

3.3
(3/6)

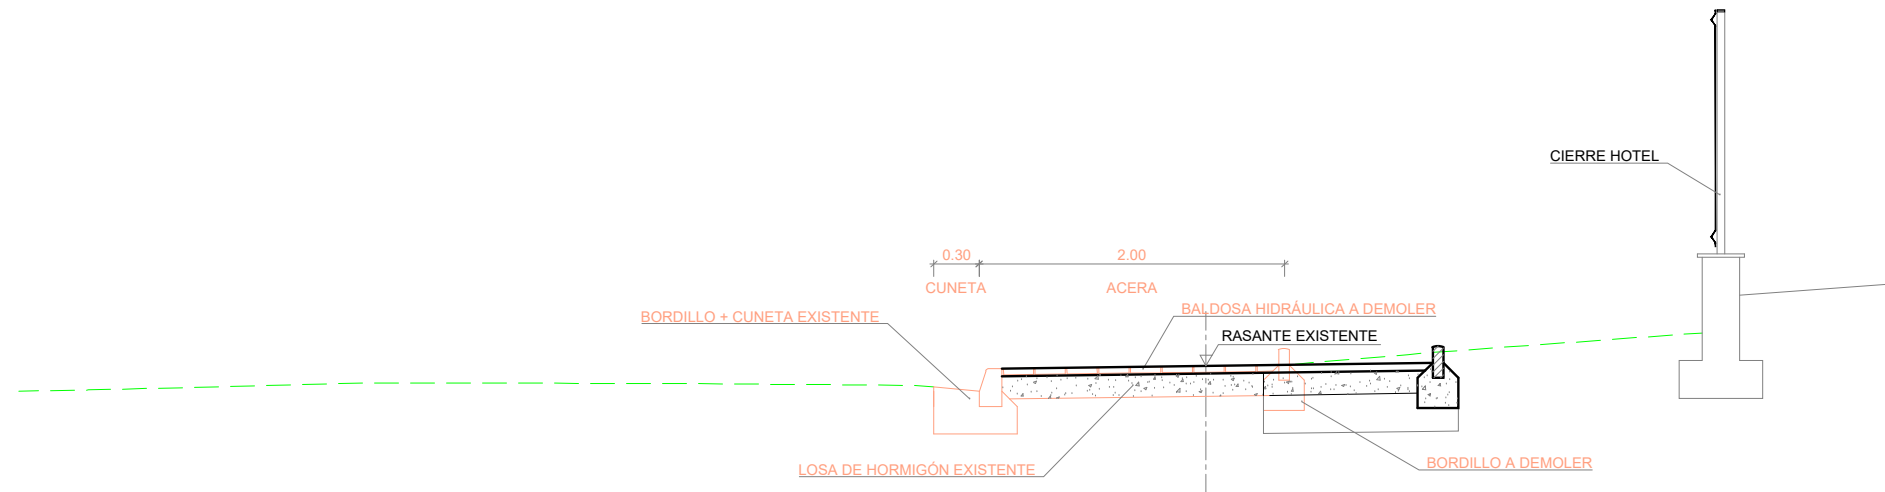

SECCIÓN TIPO 8
E(A1): 1/25
E(A3): 1/50

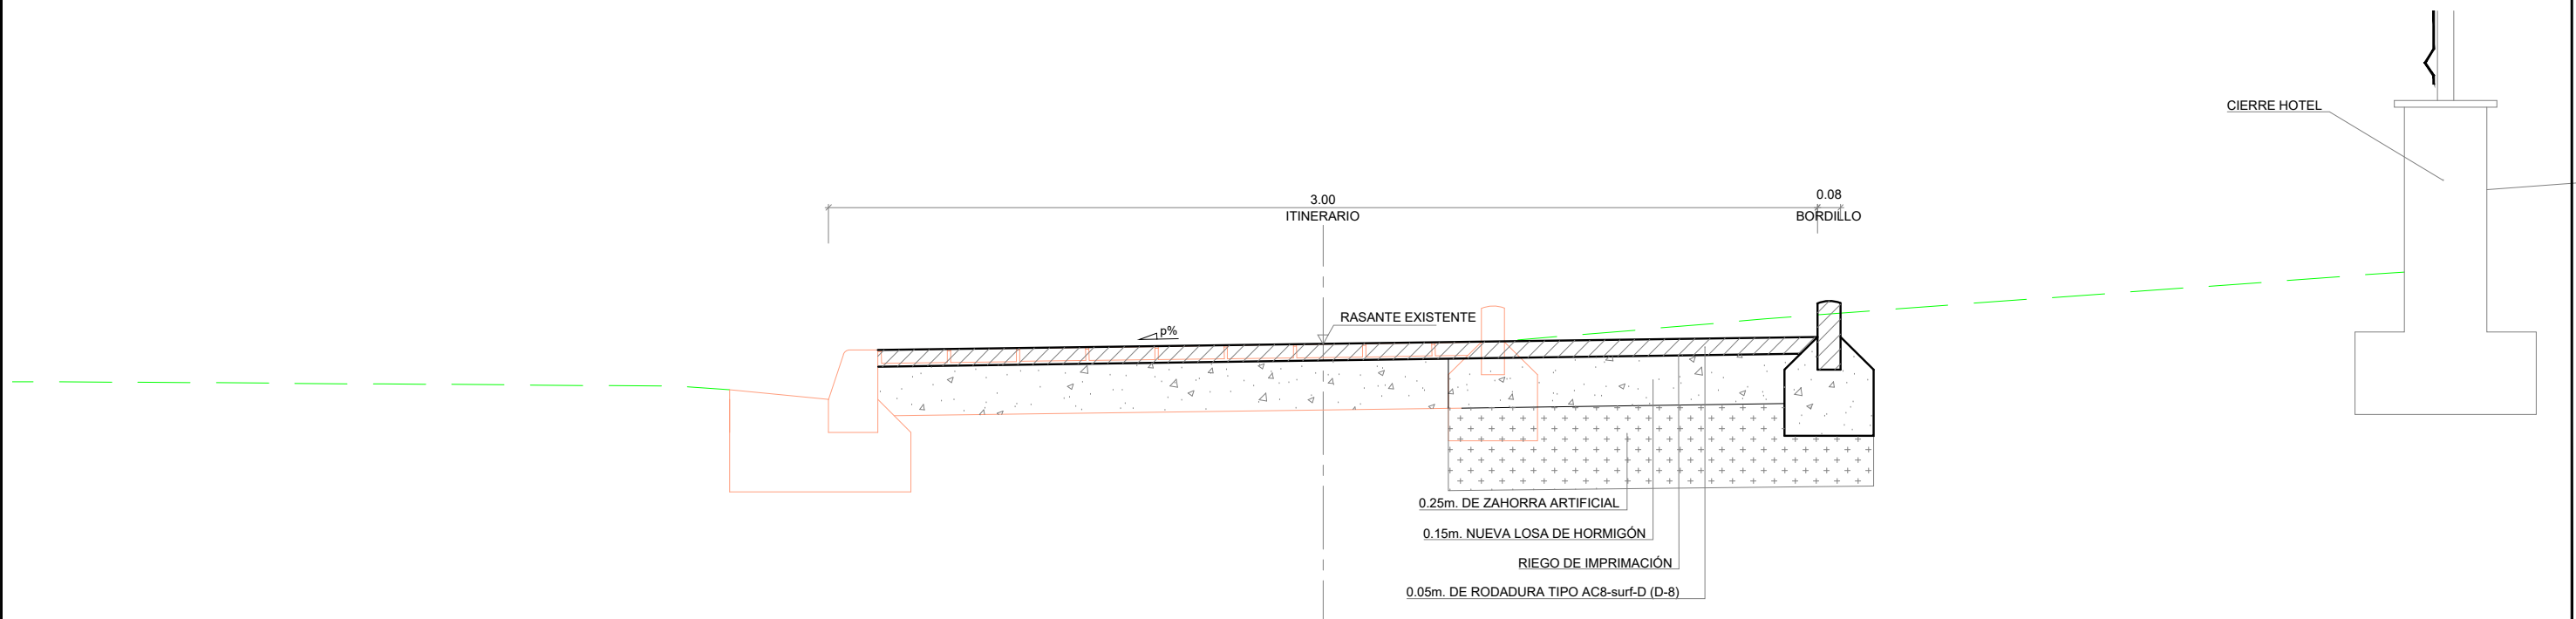

DETALLE SECCIÓN TIPO 8
E(A1): 1/10
E(A3): 1/20



GIPUZKOAKO FORU ALDUNDIA
DIPUTACION FORAL DE GUIPUZCOA
JASANGARRITASUN DEPARTAMENTUA
DEPARTAMENTO DE SOSTENIBILIDAD

ERAGILEA
PROMOTOR

PROIEKTUAREN EGILEAK
AUTORES DEL PROYECTO

ALVARO ARRIETA
Ingeniero C.C y P



C.2.02504

DATA / FECHA
2025 EKAINA
JUNIO 2025

IZENBURUA / TITULO

LASARTE-URNIETA PROIEKTUKO ZATIAREN AMAIERAREN ETA IRURAINGO GAINA
ETA ANDOAIN ARTEKO BIDEGORRIAREN ZATI ERAIKIAREN ARTEKO PROIEKTUA
PROYECTO CONSTRUCTIVO DE LA VÍA CICLISTA LASARTE-URNIETA Y EL TRAMO
CONSTRUIDO DEL BIDEGORRI IRURAIN ANDOAIN

ESKALA
ESCALA


(DIN A-1) 1/25
(DIN A-3) 1/50

IZENDAPENA / DESIGNACIÓN


DEFINIZIO GEOMETRIKOA
EREDU SEKZIOAK
DEFINICIÓN GEOMÉTRICA
SECCIONES TIPO

Zbka/ Nº

3.3
(4/6)

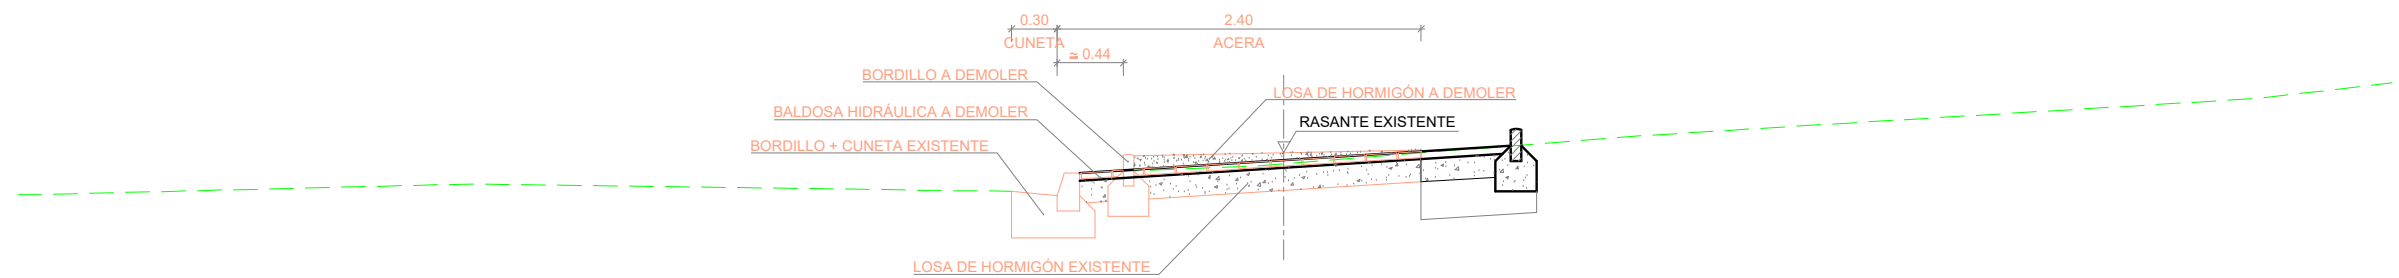

SECCIÓN TIPO 9
E(A1): 1/25
E(A3): 1/50

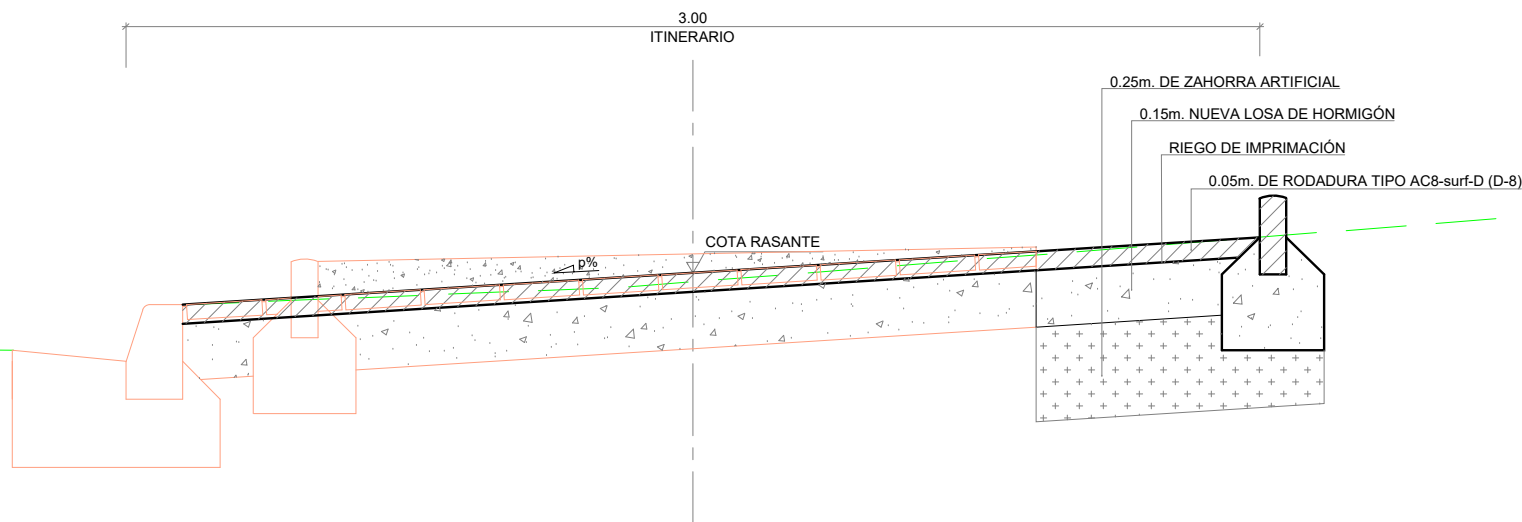

DETALLE SECCIÓN TIPO 9
E(A1): 1/10
E(A3): 1/20



GIPUZKOAKO FORU ALDUNDIA
DIPUTACION FORAL DE GUIPUZCOA
JASANGARRITASUN DEPARTAMENTUA
DEPARTAMENTO DE SOSTENIBILIDAD

ERAGILEA
PROMOTOR

PROIEKTUAREN EGILEAK
AUTORES DEL PROYECTO

ALVARO ARRIETA
Ingeniero C.C y P



C.202504

DATA / FECHA
2025 EKAINA
JUNIO 2025

IZENBURUA / TITULO

LASARTE-URNIETA PROIEKTUKO ZATIAREN AMAIERAREN ETA IRURAINGO GAINA
ETA ANDOAIN ARTEKO BIDEGORRIAREN ZATI ERAIKIAREN ARTEKO PROIEKTUA
PROYECTO CONSTRUCTIVO DE LA VÍA CICLISTA LASARTE-URNIETA Y EL TRAMO
CONSTRUIDO DEL BIDEGORRI IRURAIN ANDOAIN

ESKALA
ESCALA


(DIN A-1) 1/25
(DIN A-3) 1/50

IZENDAPENA / DESIGNACIÓN


DEFINIZIO GEOMETRIKOA
EREDU SEKZIOAK
DEFINICIÓN GEOMÉTRICA
SECCIONES TIPO

Zbka/ Nº

3.3
(5/6)

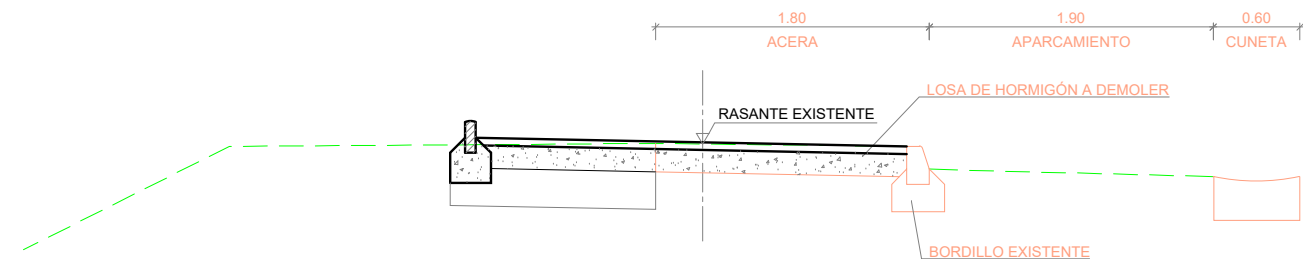

SECCIÓN TIPO 10
E(A1): 1/25
E(A3): 1/50

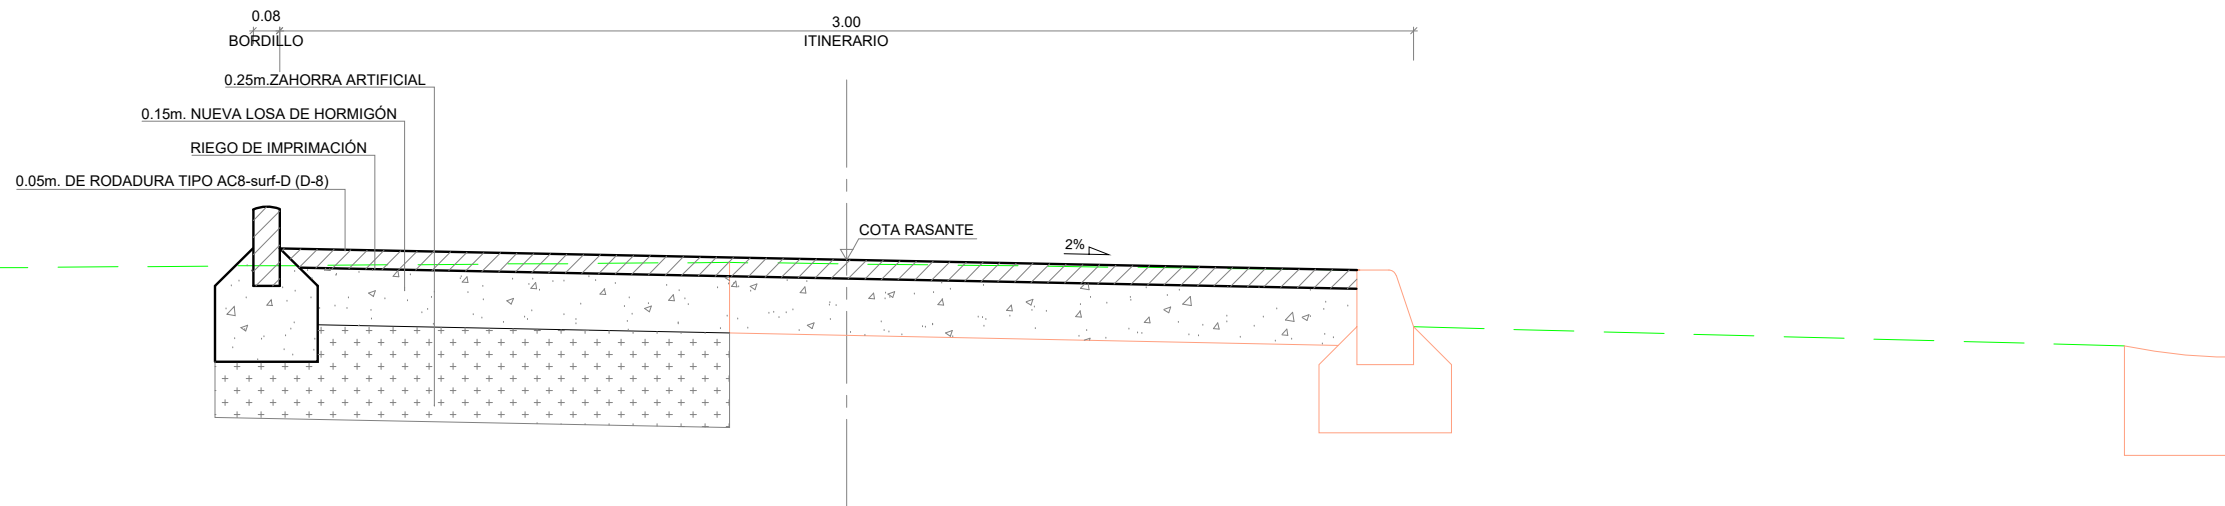

DETALLE SECCIÓN TIPO 10
E(A1): 1/10
E(A3): 1/20



GIPUZKOAKO FORU ALDUNDIA
DIPUTACION FORAL DE GUIPUZCOA
JASANGARRITASUN DEPARTAMENTUA
DEPARTAMENTO DE SOSTENIBILIDAD

ERAGILEA
PROMOTOR

PROIEKTUAREN EGILEAK
AUTORES DEL PROYECTO

ALVARO ARRIETA
Ingeniero C.C y P



C.202504

DATA / FECHA
2025 EKAINA
JUNIO 2025

IZENBURUA / TITULO

LASARTE-URNIETA PROIEKTUKO ZATIAREN AMAIERAREN ETA IRURAINGO GAINA
ETA ANDOAIN ARTEKO BIDEGORRIAREN ZATI ERAIKIAREN ARTEKO PROIEKTUA
PROYECTO CONSTRUCTIVO DE LA VÍA CICLISTA LASARTE-URNIETA Y EL TRAMO
CONSTRUIDO DEL BIDEGORRI IRURAIN ANDOAIN

ESKALA
ESCALA



(DIN A-1) 1/25
(DIN A-3) 1/50

IZENDAPENA / DESIGNACIÓN

DEFINIZIO GEOMETRIKOA
EREDU SEKZIOAK
DEFINICIÓN GEOMÉTRICA
SECCIONES TIPO

Zbka/ Nº

3.3
(6/6)

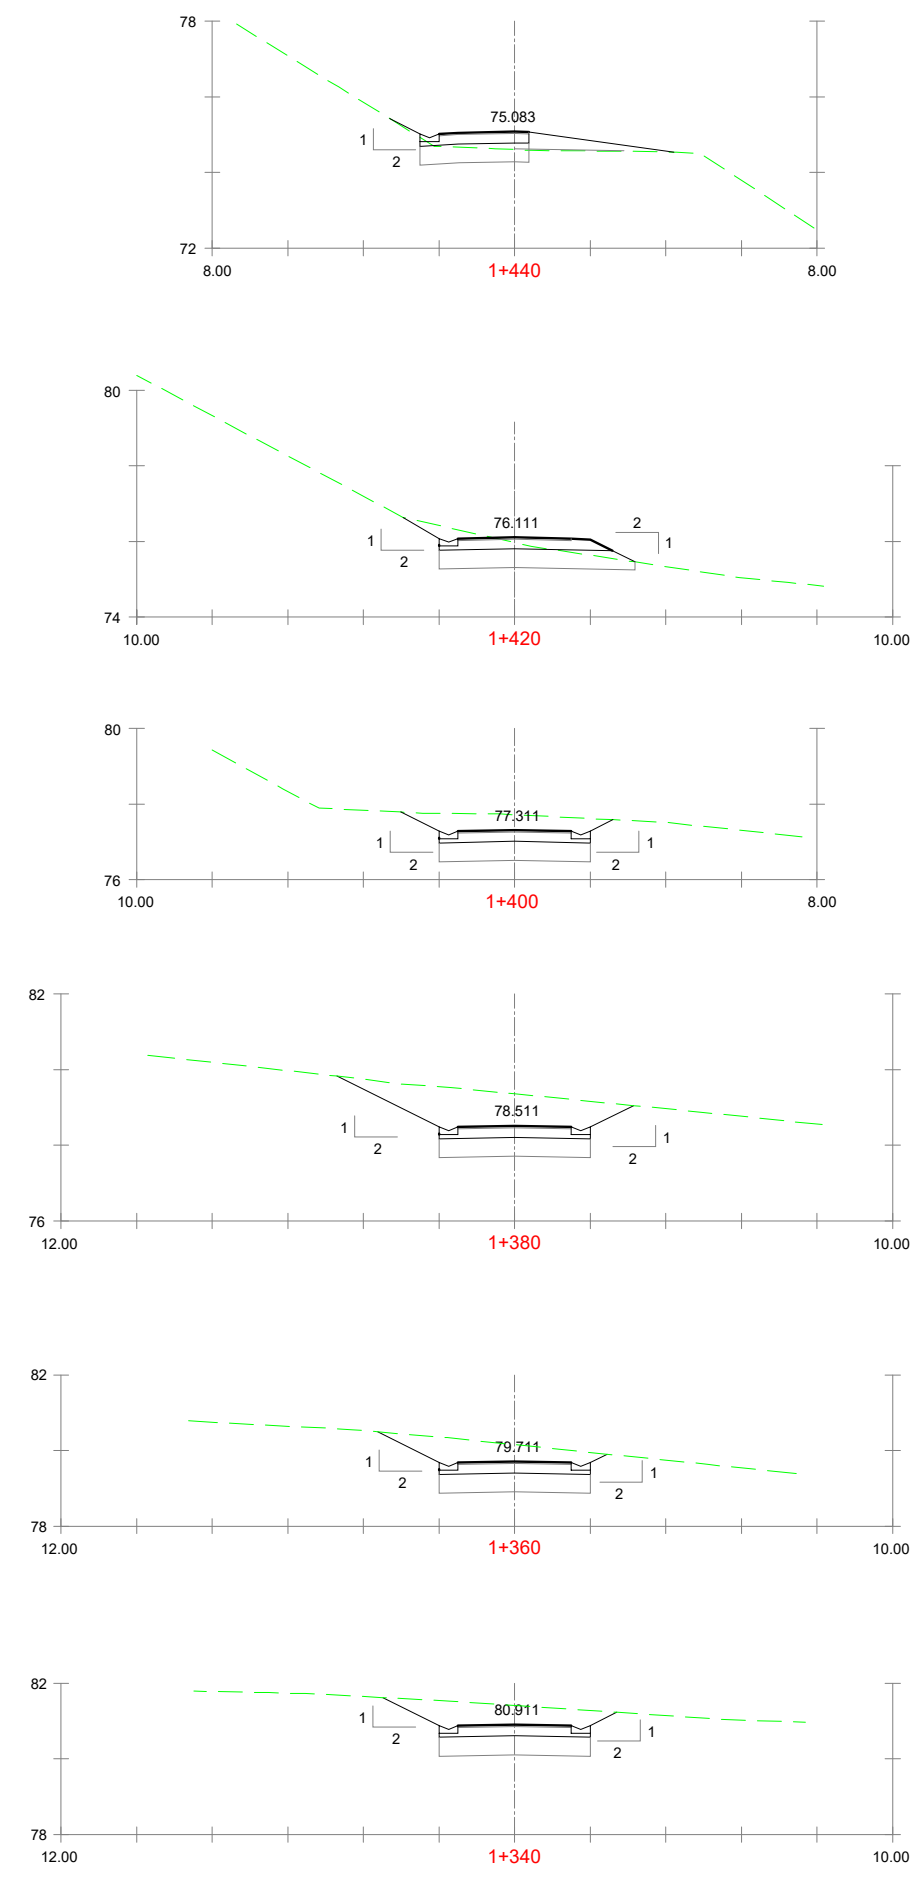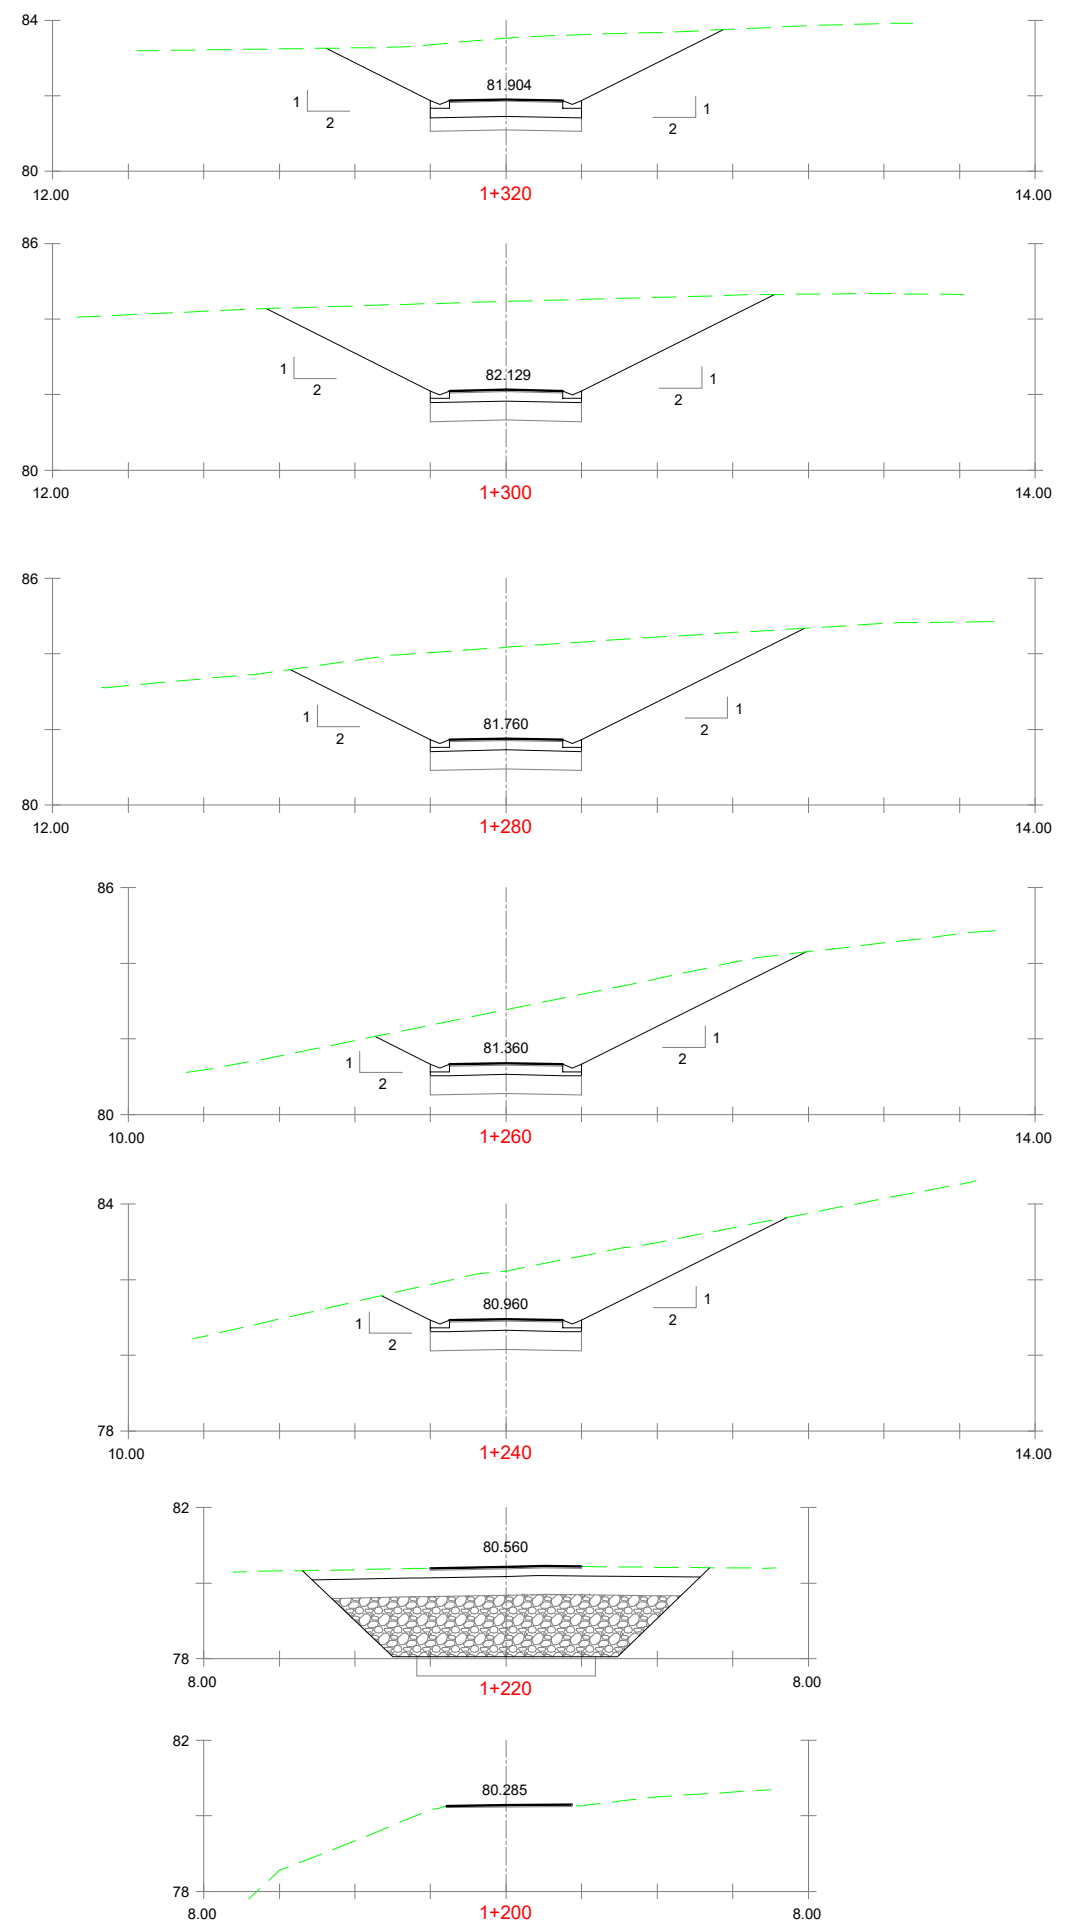

GIPUZKOAKO FORU ALDUNDIA
DIPUTACION FORAL DE GUIPUZCOA
JASANGARRITASUN DEPARTAMENTUA
DEPARTAMENTO DE SOSTENIBILIDAD

ERAGILEA
PROMOTOR

PROIEKTUAREN EGILEAK
AUTORES DEL PROYECTO

ALVARO ARRIETA
Ingeniero C.C y P



C.2.02504

DATA / FECHA
2025 EKAINA
JUNIO 2025





IZENBURUA / TITULO
LASARTE-URNIETA PROIEKTUKO ZATIAREN AMAIERAREN ETA IRURAINGO GAINA
ETA ANDOAIN ARTEKO BIDEGORRIAREN ZATI ERAIKIAREN ARTEKO PROIEKTUA
PROYECTO CONSTRUCTIVO DE LA VÍA CICLISTA LASARTE-URNIETA Y EL TRAMO
CONSTRUIDO DEL BIDEGORRI IRURAIN ANDOAIN

ESKALA
ESCALA
(DIN A-1) 1/100
(DIN A-3) 1/200

IZENDAPENA / DESIGNACIÓN

DEFINIZIO GEOMETRIKOA
ZEHARKAKO PROFILAK
DEFINICIÓN GEOMÉTRICA
PERFILES TRANSVERSALES

Zbkak/ Nº
3.4
(1/2)

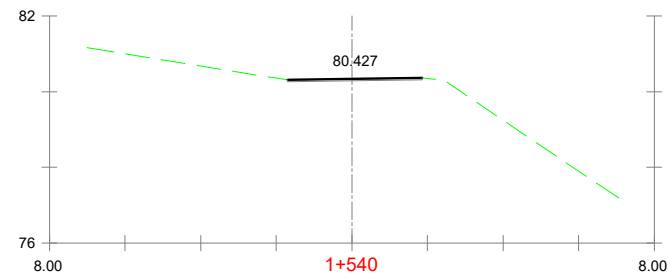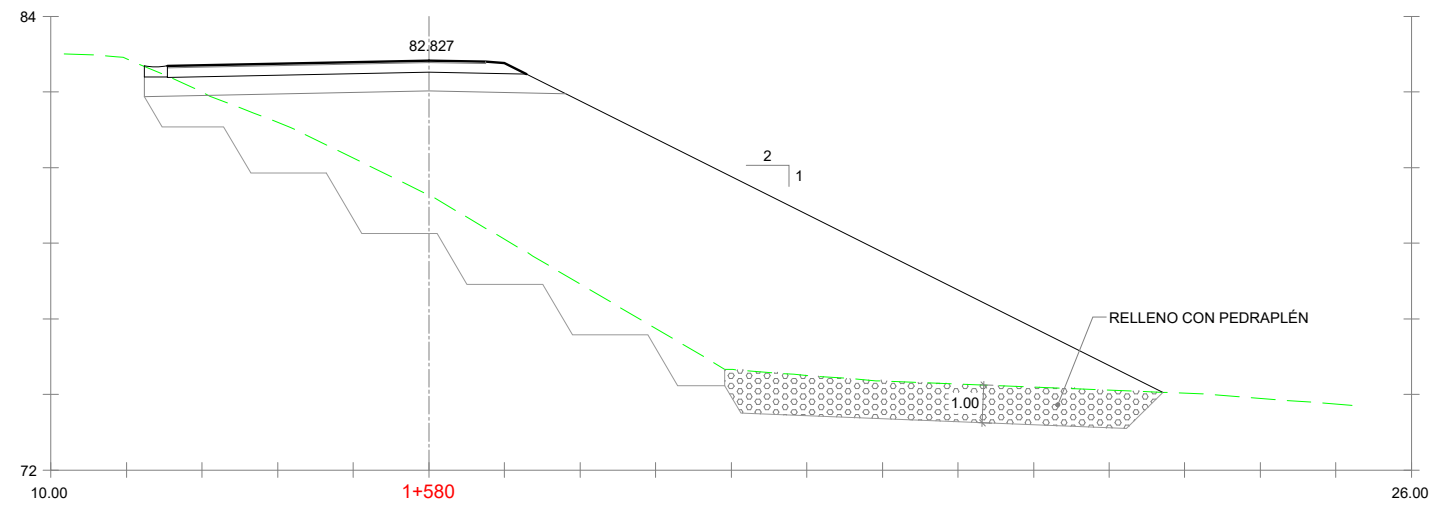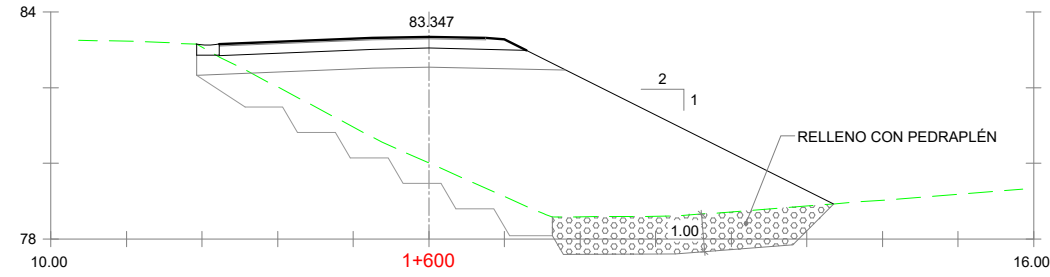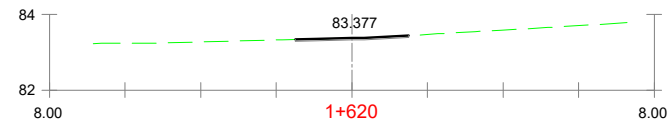

GIPUZKOAKO FORU ALDUNDIA
DIPUTACION FORAL DE GUIPUZCOA
JASANGARRITASUN DEPARTAMENTUA
DEPARTAMENTO DE SOSTENIBILIDAD

ERAGILEA
PROMOTOR

PROIEKTUAREN EGILEAK
AUTORES DEL PROYECTO

ALVARO ARRIETA
Ingeniero C.C y P



C.202504

DATA / FECHA

2025 EKAINA
JUNIO 2025

IZENBURUA / TITULO

LASARTE-URNIETA PROIEKTUKO ZATIAREN AMAIERAREN ETA IRURAINGO GAINA
ETA ANDOAIN ARTEKO BIDEGORRIAREN ZATI ERAIKIAREN ARTEKO PROIEKTUA
PROYECTO CONSTRUCTIVO DE LA VÍA CICLISTA LASARTE-URNIETA Y EL TRAMO
CONSTRUIDO DEL BIDEGORRI IRURAIN ANDOAIN

ESKALA
ESCALA


(DIN A-1) 1/100
(DIN A-3) 1/200


IZENDAPENA / DESIGNACIÓN

DEFINIZIO GEOMETRIKOA
ZEHARKAKO PROFILAK
DEFINICIÓN GEOMÉTRICA
PERFILES TRANSVERSALES

Zbka/ Nº

3.4
(2/2)

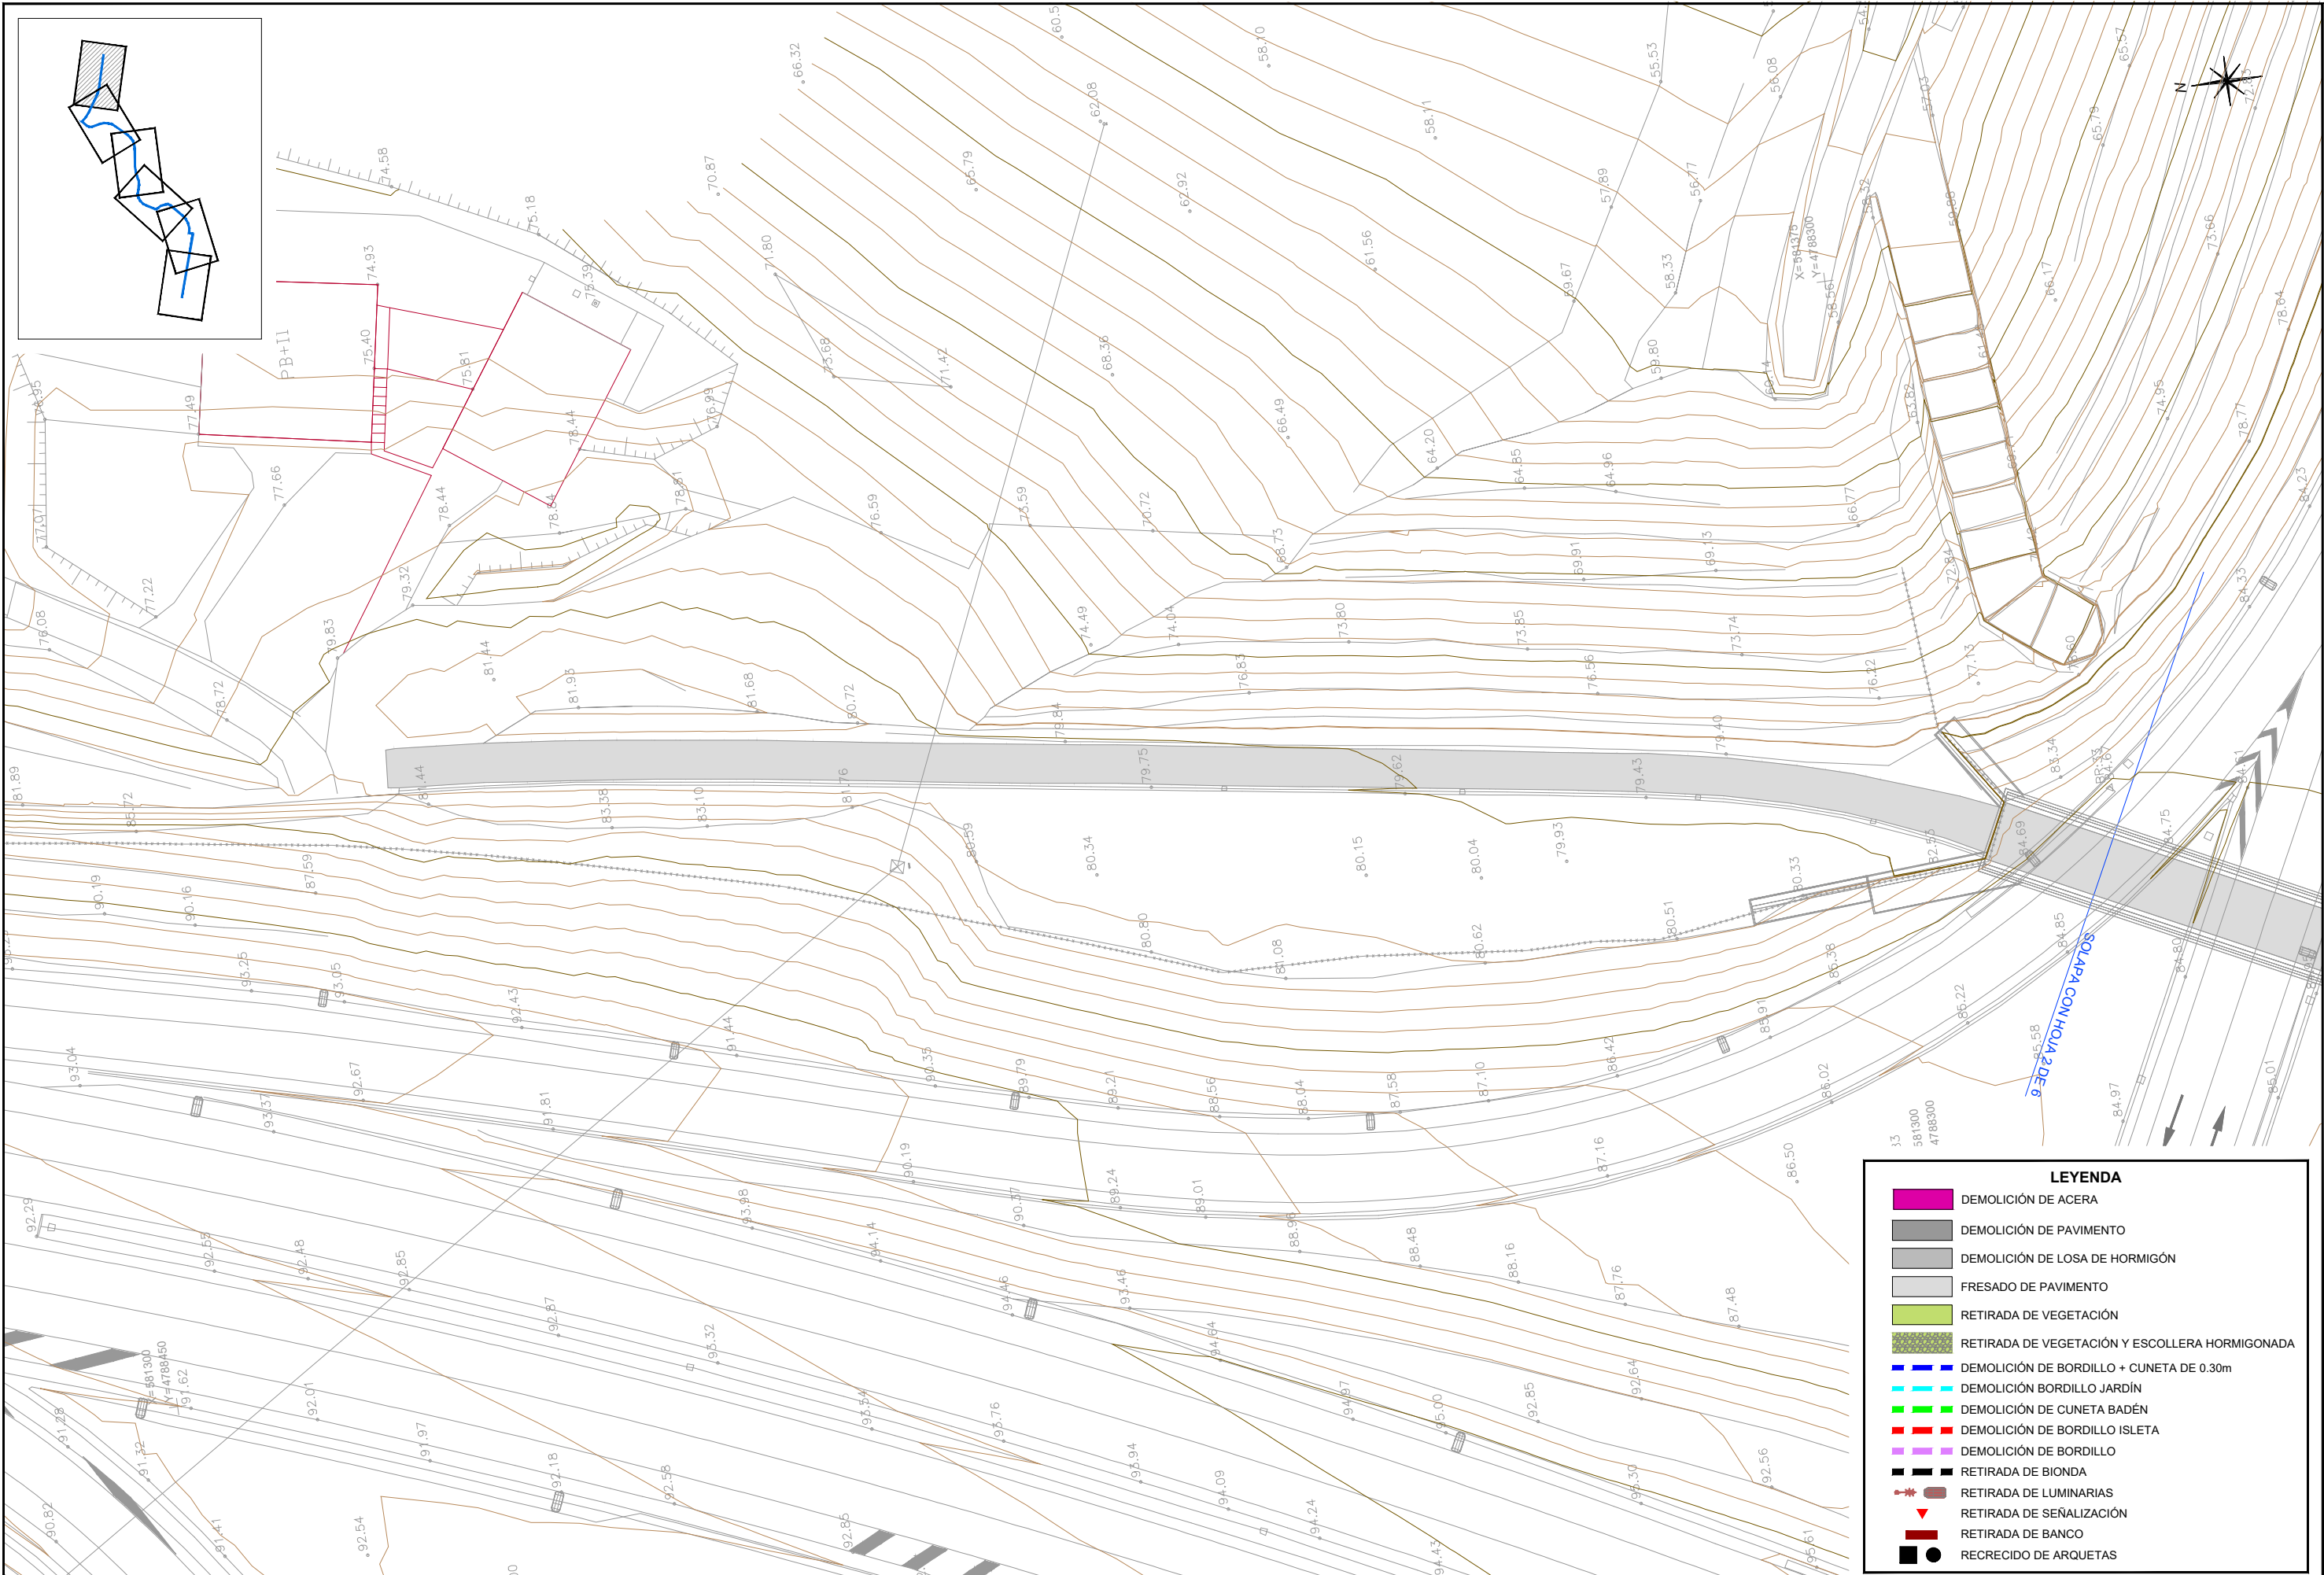

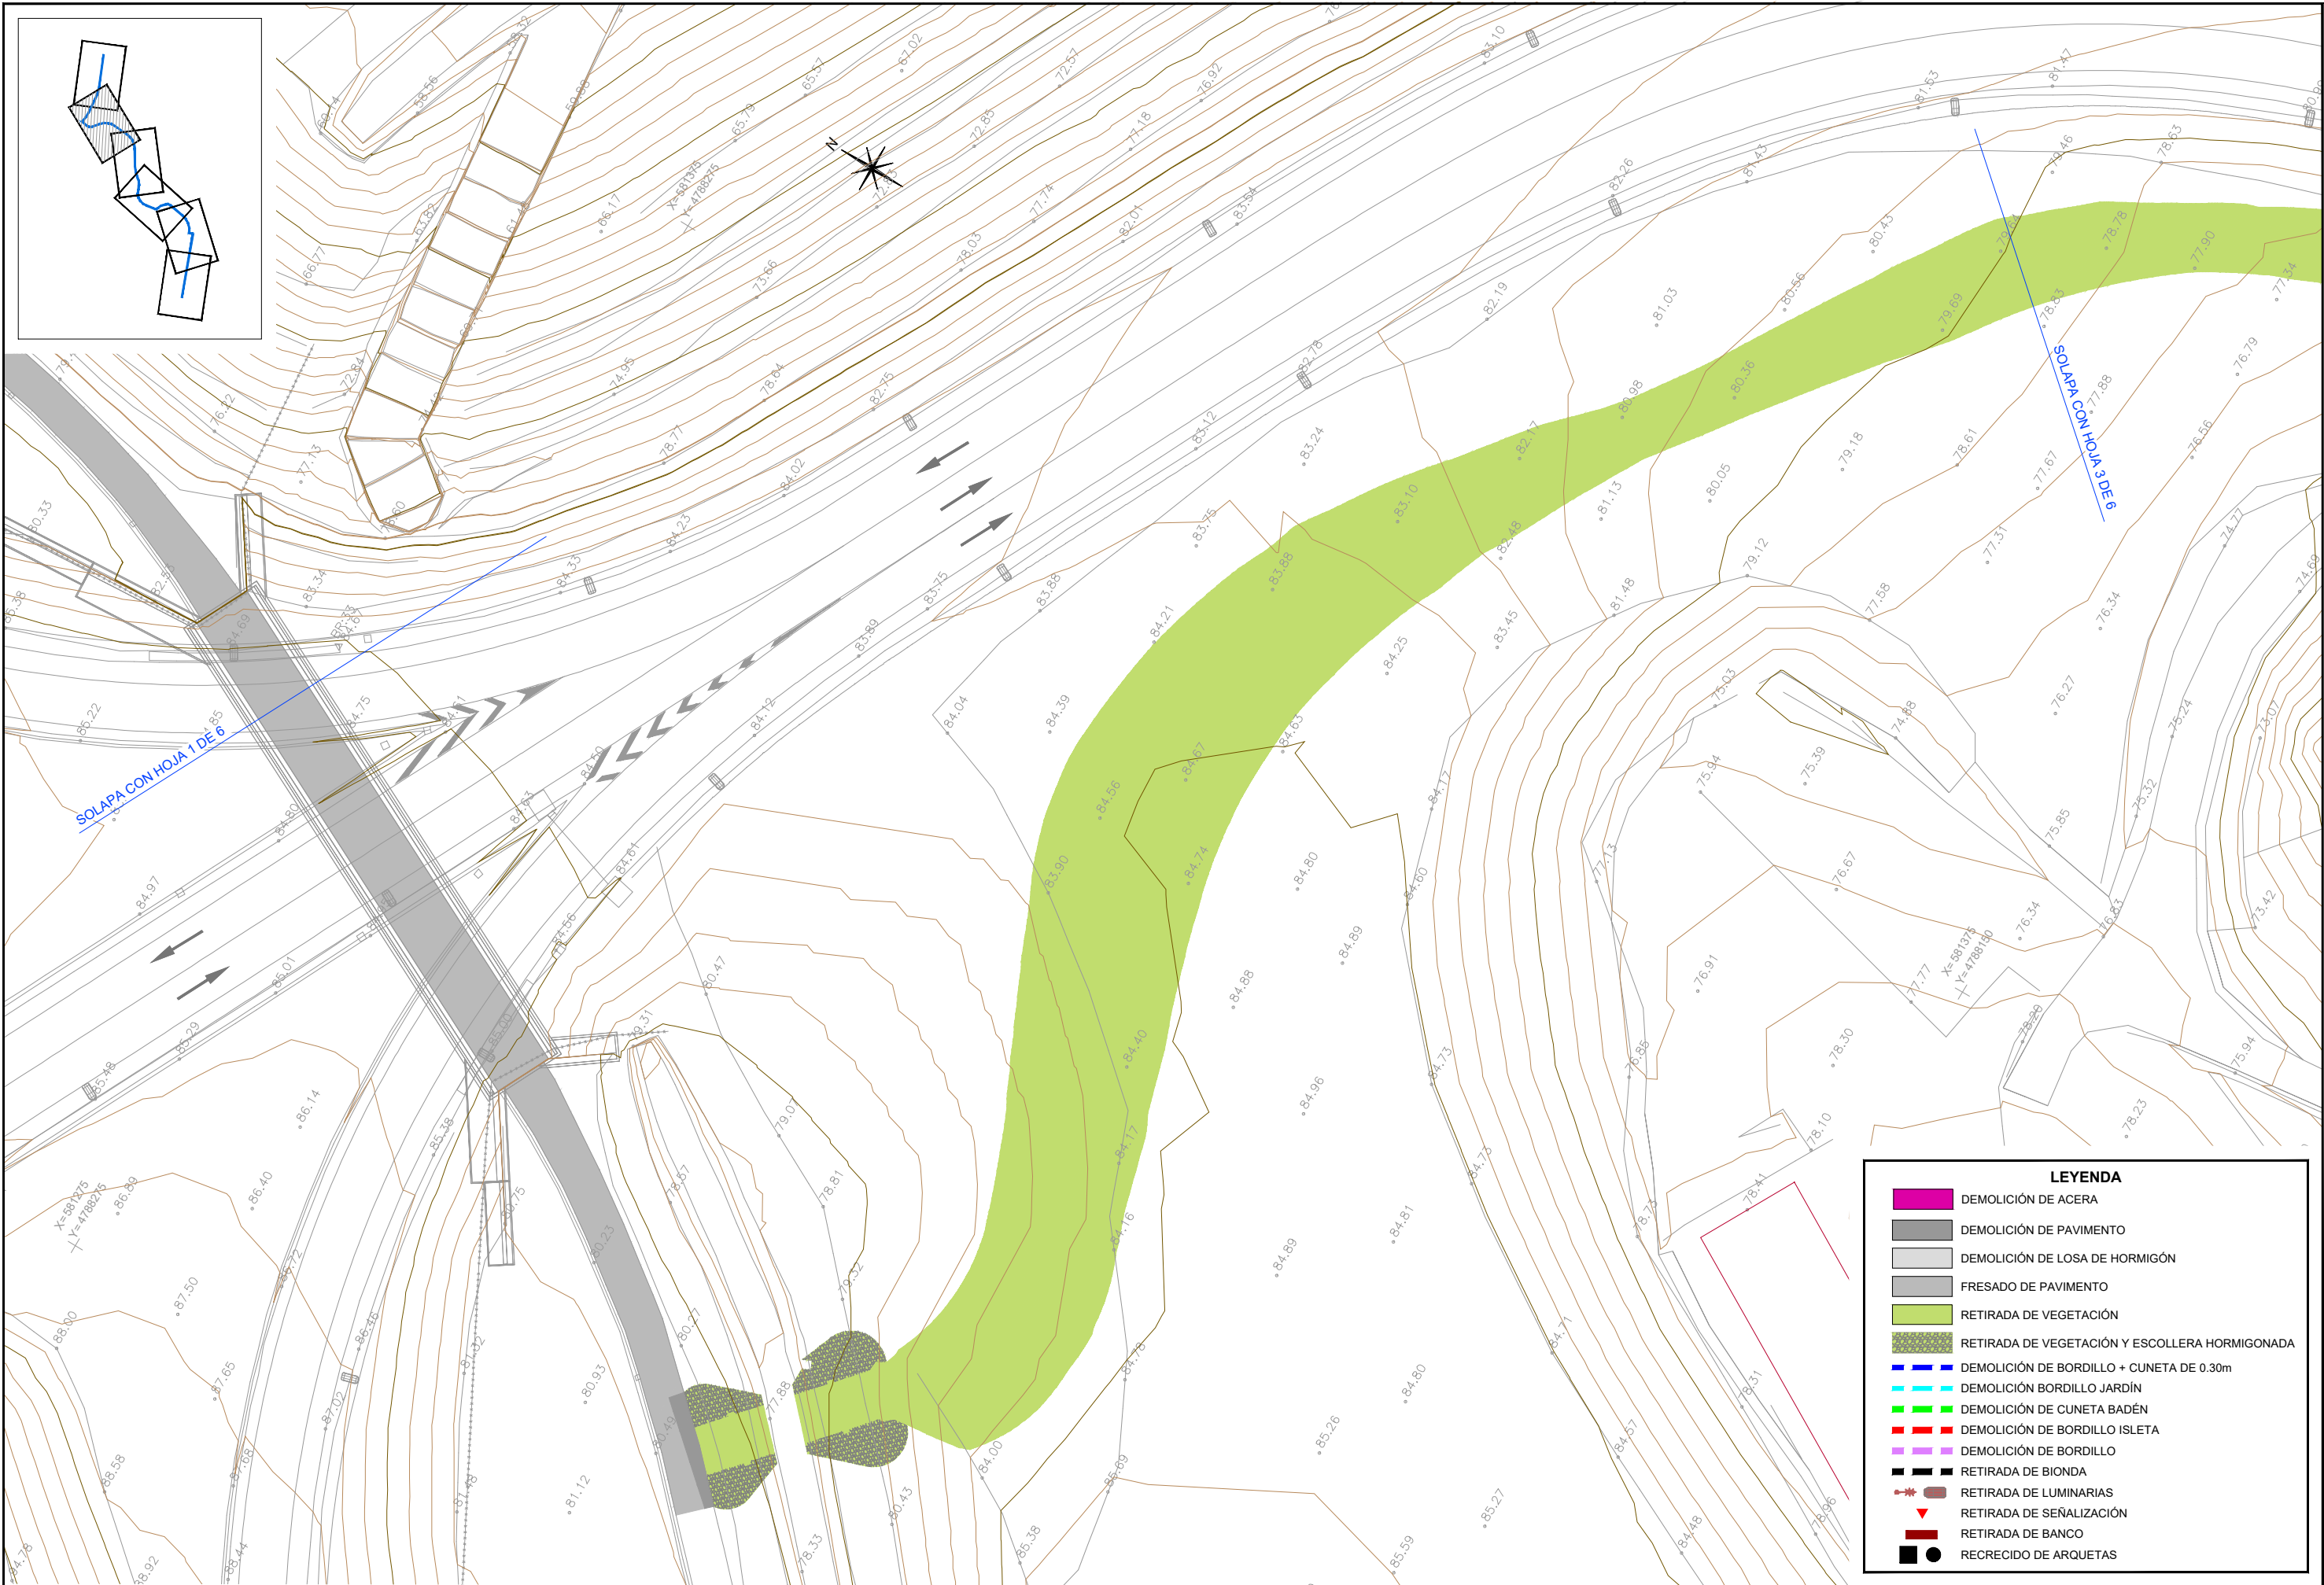

GIPUZKOAKO FORU ALDUNDIA
DIPUTACION FORAL DE GUIPUZCOA
JASANGARRITASUN DEPARTAMENTUA
DEPARTAMENTO DE SOSTENIBILIDAD

ERAGILEA
PROMOTOR

PROIEKTUAREN EGILEAK
AUTORES DEL PROYECTO

ALVARO ARRIETA
Ingeniero C.C y P



C.202504

DATA / FECHA
2025 EKAINA
JUNIO 2025

IZENBURUA / TITULO

LASARTE-URNIETA PROIEKTUKO ZATIAREN AMAIERAREN ETA IRURAINGO GAINA
ETA ANDOAIN ARTEKO BIDEGORRIAREN ZATI ERAIKIAREN ARTEKO PROIEKTUA
PROYECTO CONSTRUCTIVO DE LA VÍA CICLISTA LASARTE-URNIETA Y EL TRAMO
CONSTRUIDO DEL BIDEGORRI IRURAIN ANDOAIN


ESKALA
ESCALA
(DIN A-1) 1/250
(DIN A-3) 1/500

IZENDAPENA / DESIGNACIÓN

DEFINIZIO GEOMETRIKOA - ERAISPENAK
OINPLANOAK
DEFINICIÓN GEOMÉTRICA - DEMOLICIONES
PLANTAS

Zbkai Nº

3.5
(2/6)

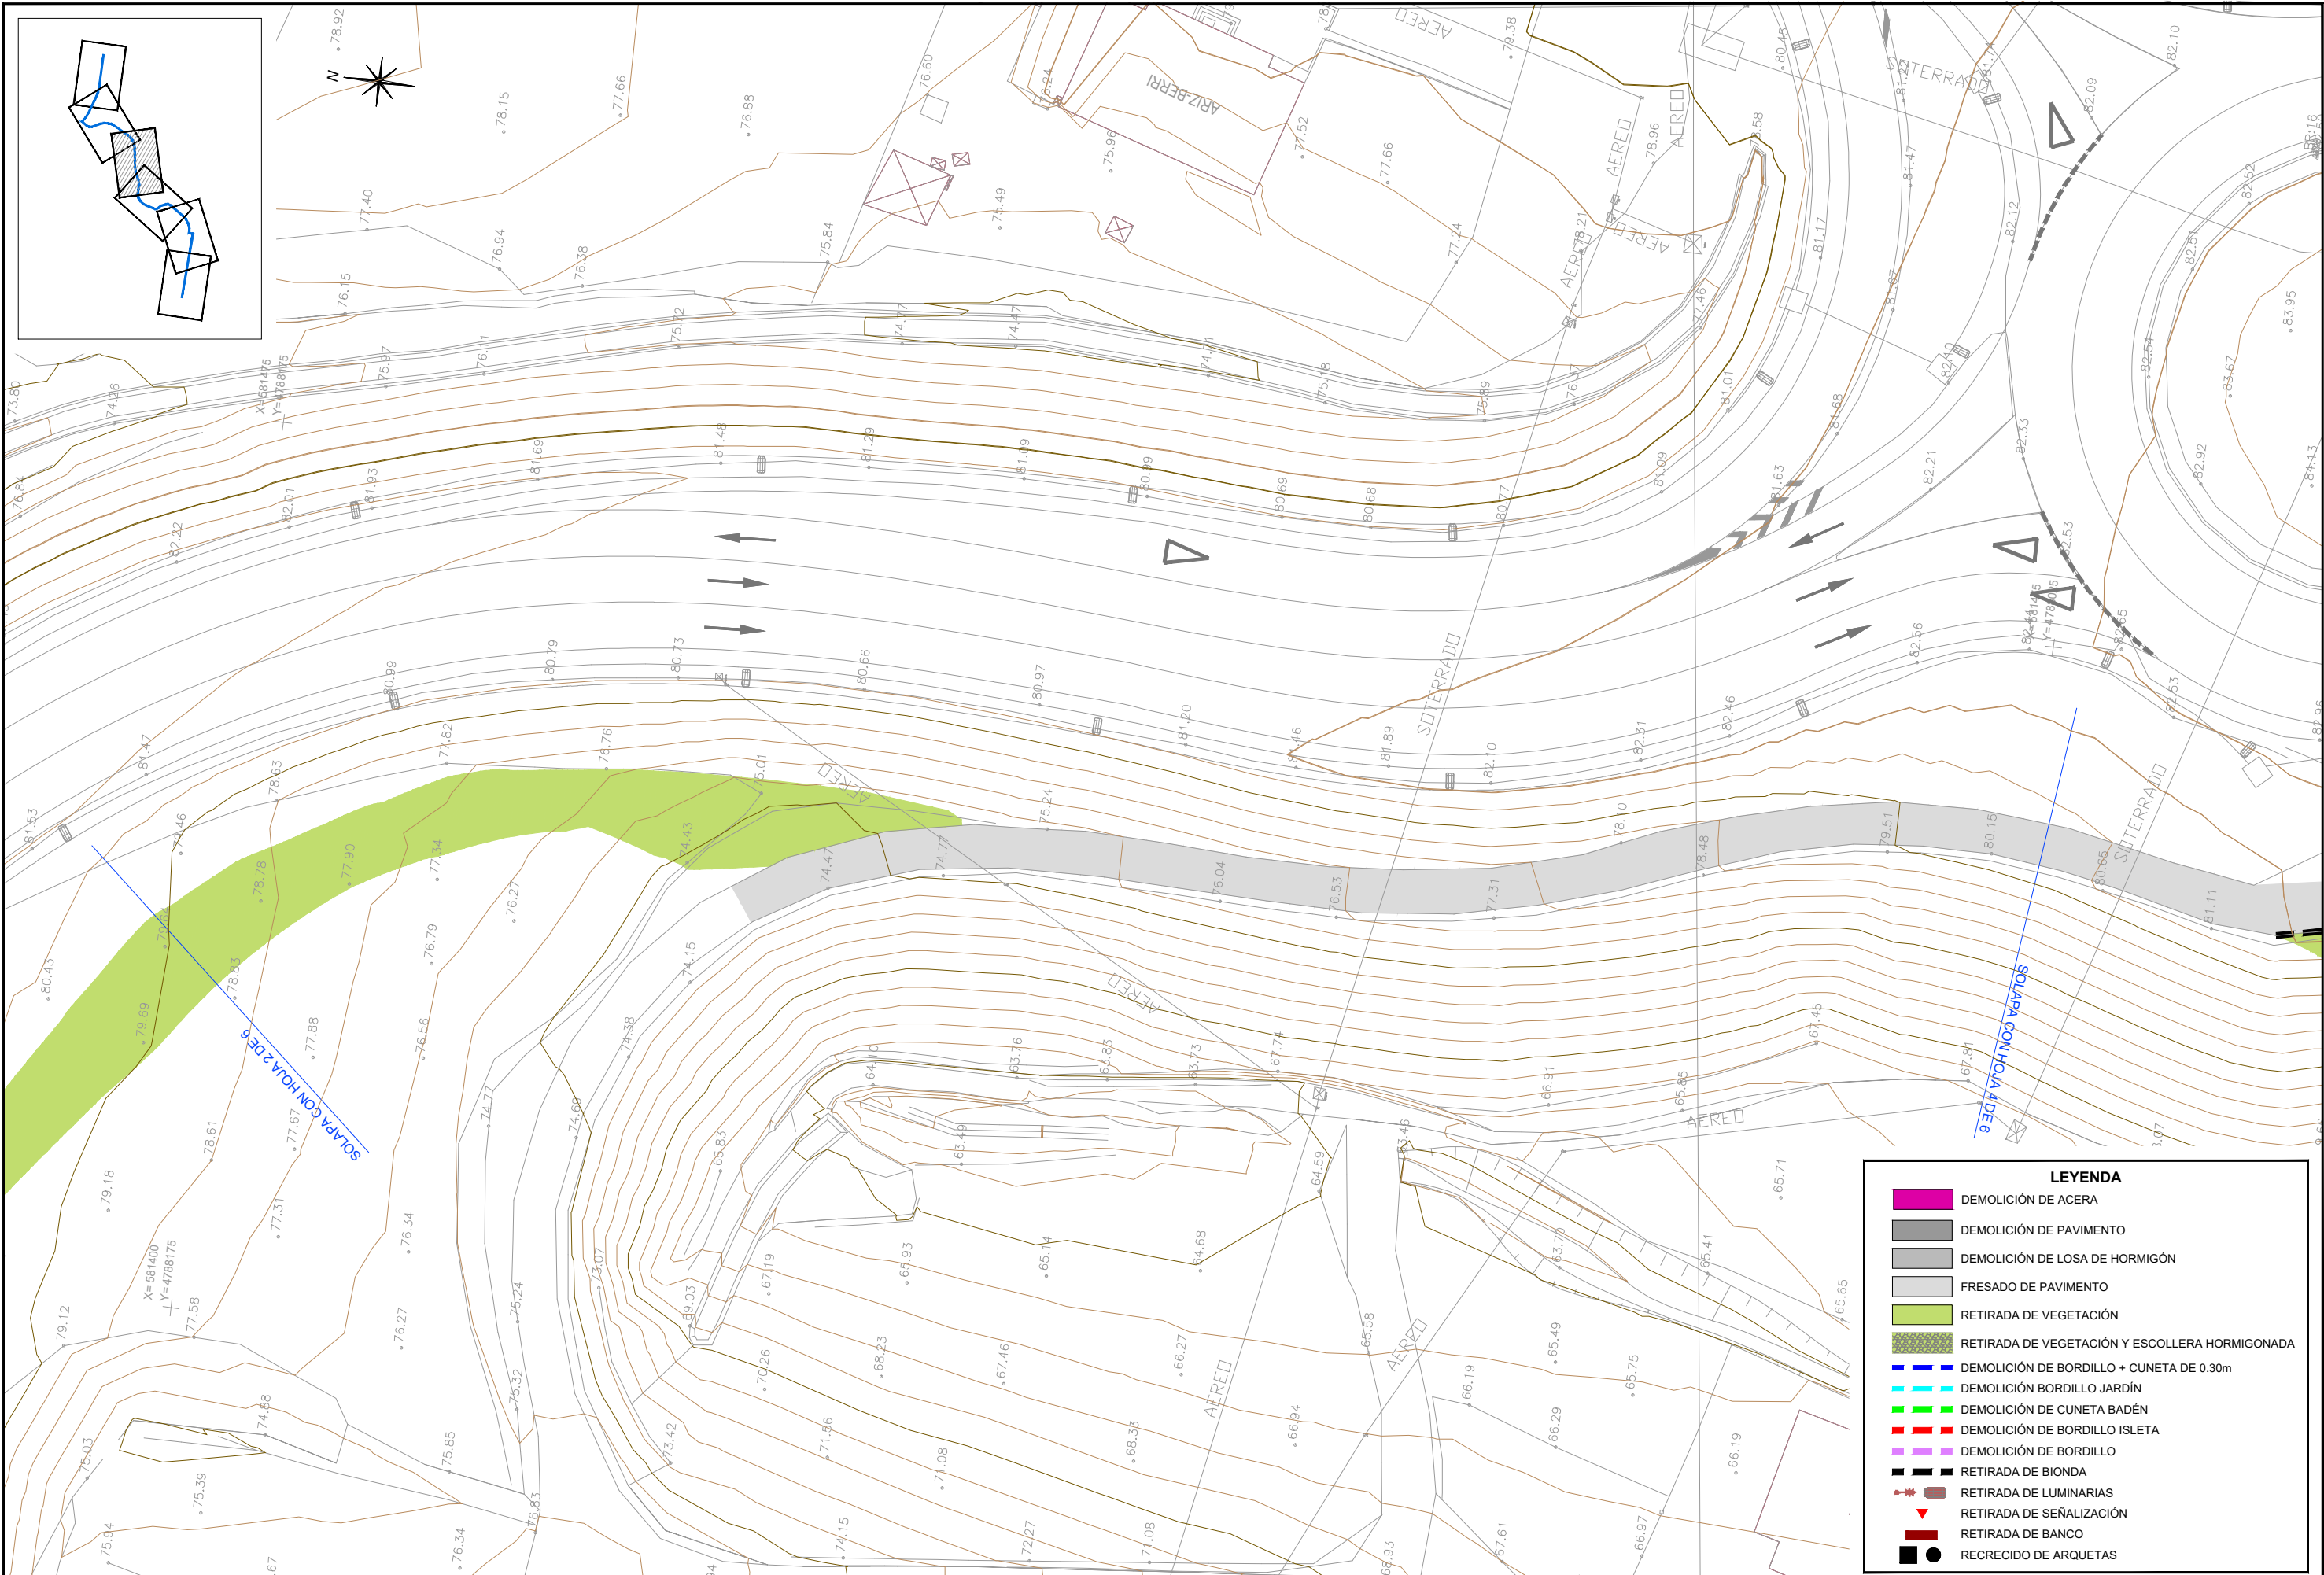

GIPUZKOAKO FORU ALDUNDIA
DIPUTACION FORAL DE GUIPUZCOA
JASANGARRITASUN DEPARTAMENTUA
DEPARTAMENTO DE SOSTENIBILIDAD

ERAGILEA
PROMOTOR

PROIEKTUAREN EGILEAK
AUTORES DEL PROYECTO

ALVARO ARRIETA
Ingeniero C.C y P



C.202504

DATA / FECHA
2025 EKAINA
JUNIO 2025

IZENBURUA / TÍTULO

LASARTE-URNIETA PROIEKTUKO ZATIAREN AMAIERAREN ETA IRURAINGO GAINA
ETA ANDOAIN ARTEKO BIDEGORRIAREN ZATI ERAIKIAREN ARTEKO PROIEKTUA
PROYECTO CONSTRUCTIVO DE LA VÍA CICLISTA LASARTE-URNIETA Y EL TRAMO
CONSTRUIDO DEL BIDEGORRI IRURAIN ANDOAIN

ESKALA
ESCALA


(DIN A-1) 1/250
(DIN A-3) 1/500

IZENDAPENA / DESIGNACIÓN

DEFINIZIO GEOMETRIKOA - ERAISPENAK
OINPLANOAK
DEFINICIÓN GEOMÉTRICA - DEMOLICIONES
PLANTAS

Zbkai/ Nº

3.5
(3/6)

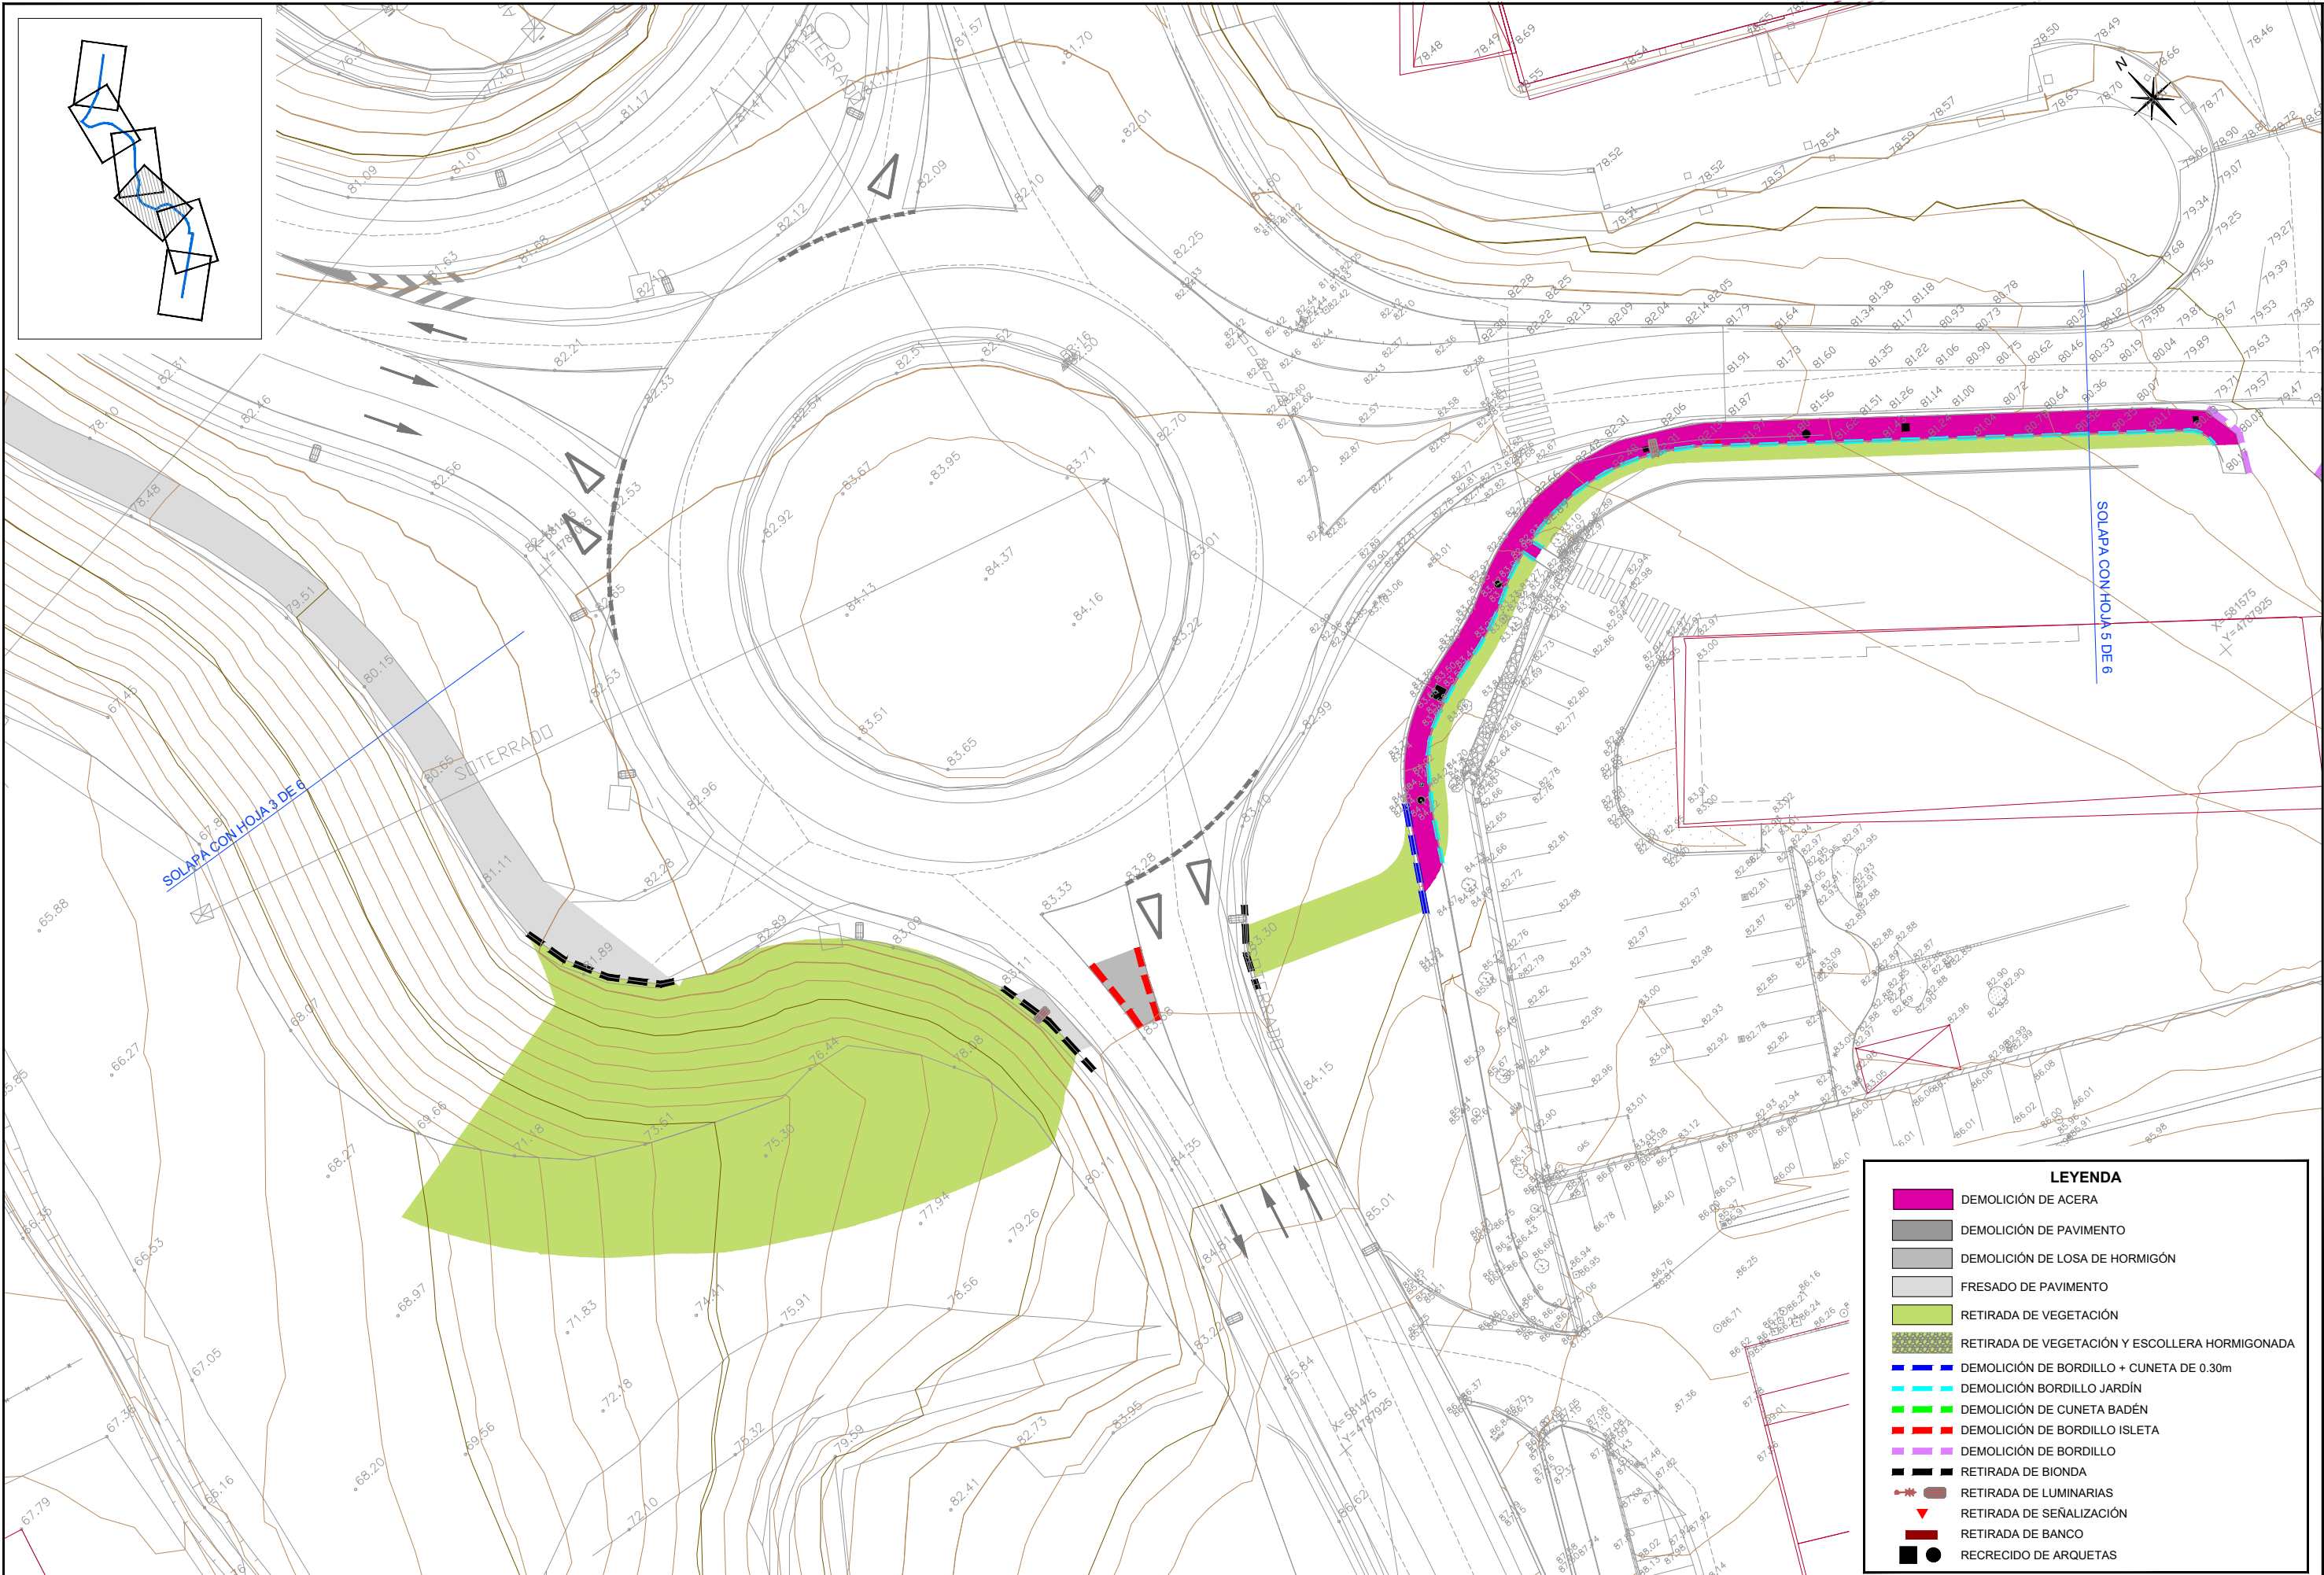

LEYENDA	
	DEMOLICIÓN DE ACERA
	DEMOLICIÓN DE PAVIMENTO
	DEMOLICIÓN DE LOSA DE HORMIGÓN
	FRESADO DE PAVIMENTO
	RETIRADA DE VEGETACIÓN
	RETIRADA DE VEGETACIÓN Y ESCOLLERA HORMIGONADA
	DEMOLICIÓN DE BORDILLO + CUNETA DE 0.30m
	DEMOLICIÓN BORDILLO JARDÍN
	DEMOLICIÓN DE CUNETA BADÉN
	DEMOLICIÓN DE BORDILLO ISLETA
	DEMOLICIÓN DE BORDILLO
	RETIRADA DE BIONDA
	RETIRADA DE LUMINARIAS
	RETIRADA DE SEÑALIZACIÓN
	RETIRADA DE BANCO
	RECRECIDO DE ARQUETAS



GIPUZKOAKO FORU ALDUNDIA
DIPUTACION FORAL DE GUIPUZCOA
JASANGARRITASUN DEPARTAMENTUA
DEPARTAMENTO DE SOSTENIBILIDAD

ERAGILEA
PROMOTOR

PROIEKTUAREN EGILEAK
AUTORES DEL PROYECTO

ALVARO ARRIETA
Ingeniero C.C y P



C.202504

DATA / FECHA
2025 EKAINA
JUNIO 2025

IZENBURUA / TITULO

LASARTE-URNIETA PROIEKTUKO ZATIAREN AMAIERAREN ETA IRURAINGO GAINA
ETA ANDOAIN ARTEKO BIDEGORRIAREN ZATI ERAIKIAREN ARTEKO PROIEKTUA
PROYECTO CONSTRUCTIVO DE LA VÍA CICLISTA LASARTE-URNIETA Y EL TRAMO
CONSTRUIDO DEL BIDEGORRI IRURAIN ANDOAIN

ESKALA
ESCALA


(DIN A-1) 1/250
(DIN A-3) 1/500


IZENDAPENA / DESIGNACIÓN


DEFINIZIO GEOMETRIKOA - ERAISPENAK
OINPLANOAK
DEFINICIÓN GEOMÉTRICA - DEMOLICIONES
PLANTAS


Zbkai Nº

3.5
(5/6)

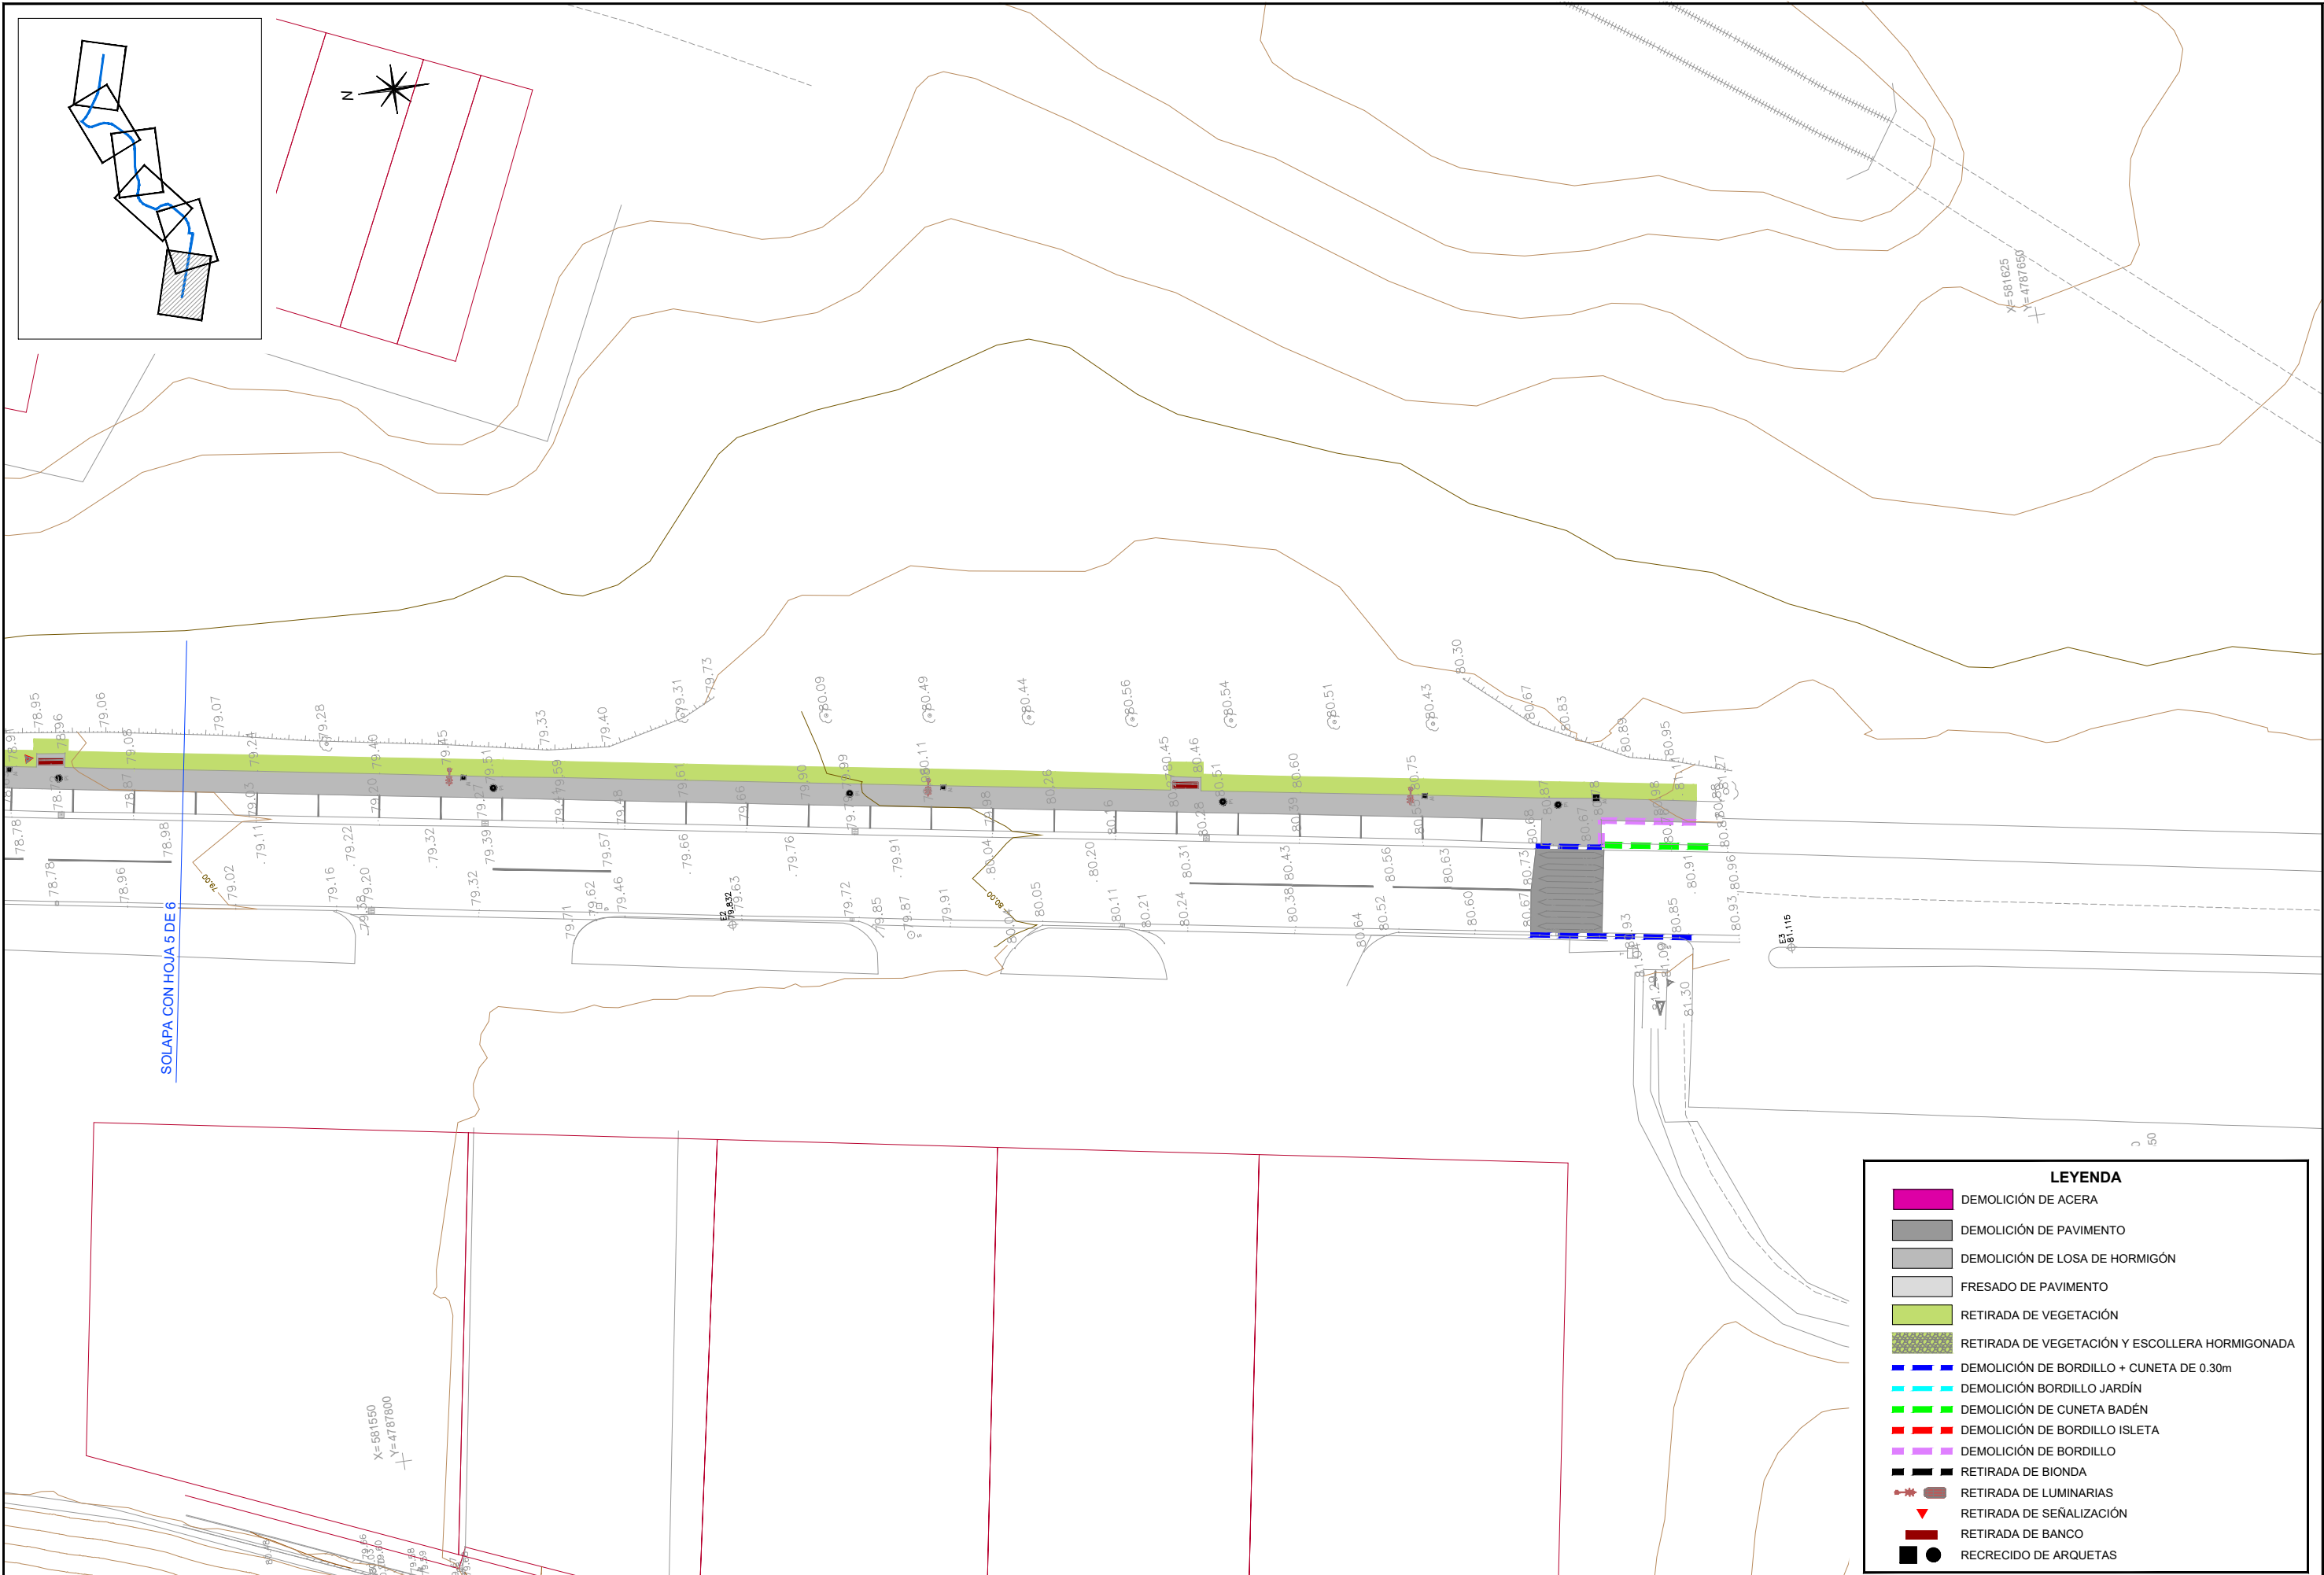

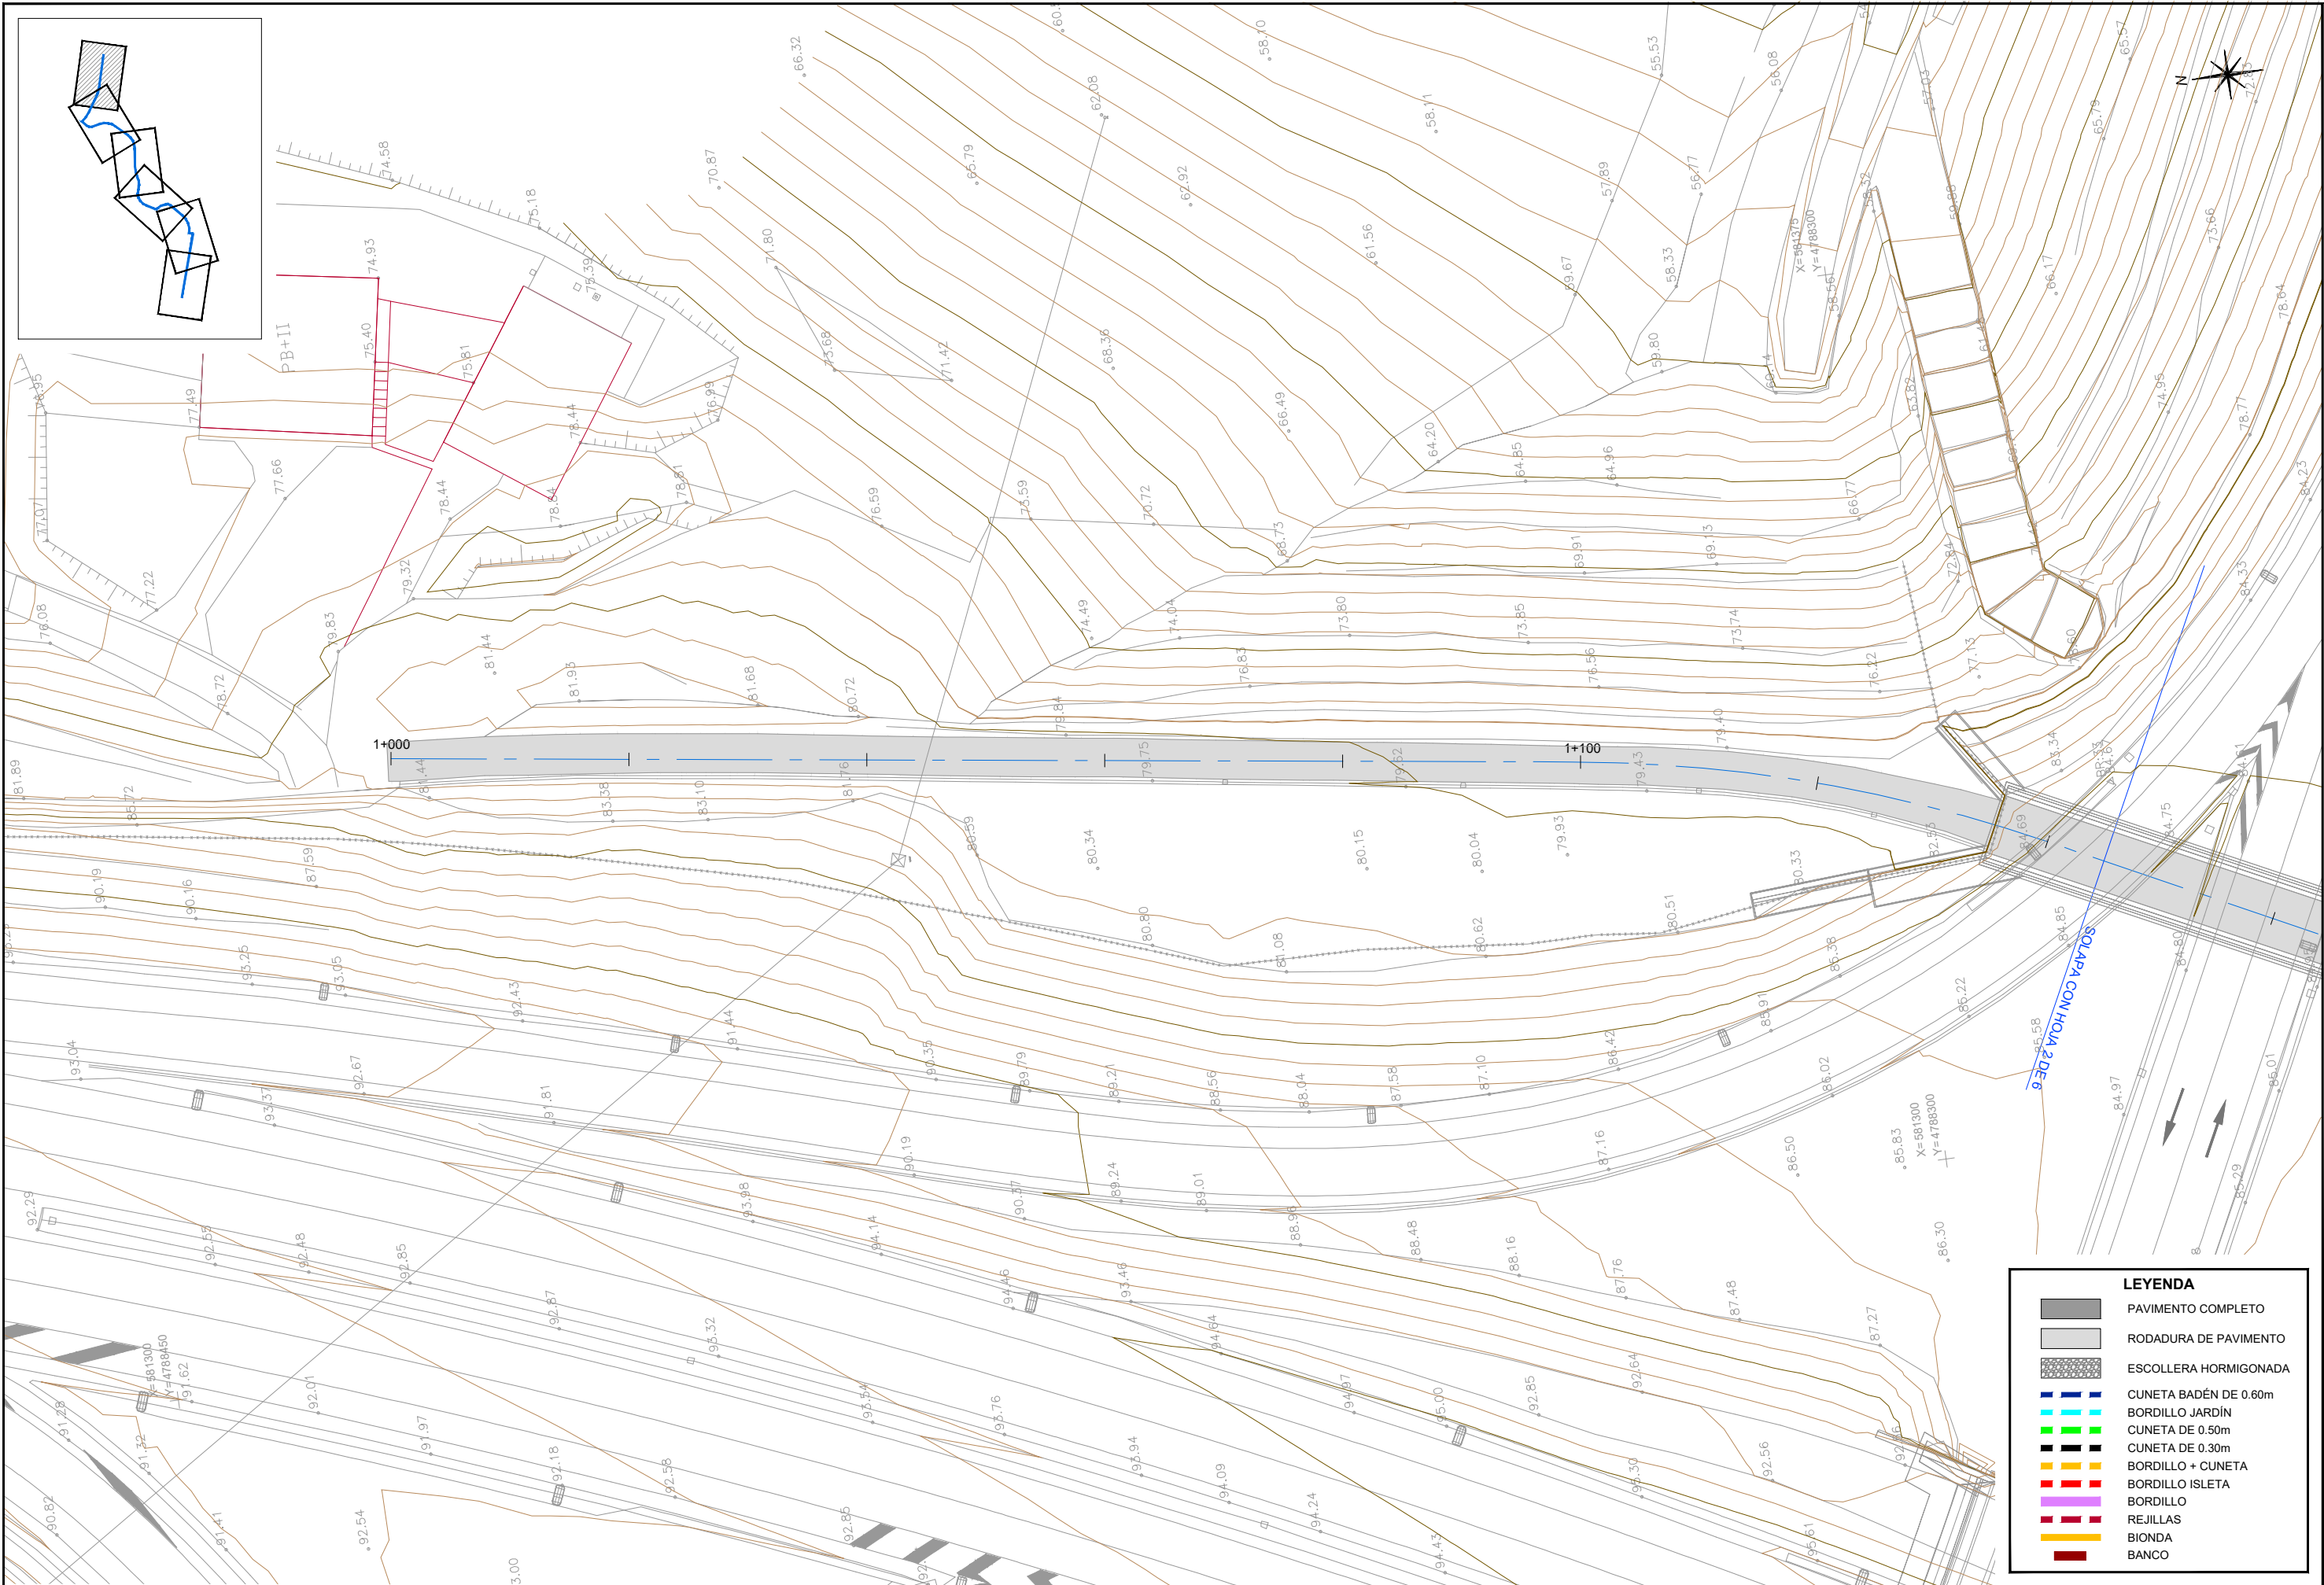

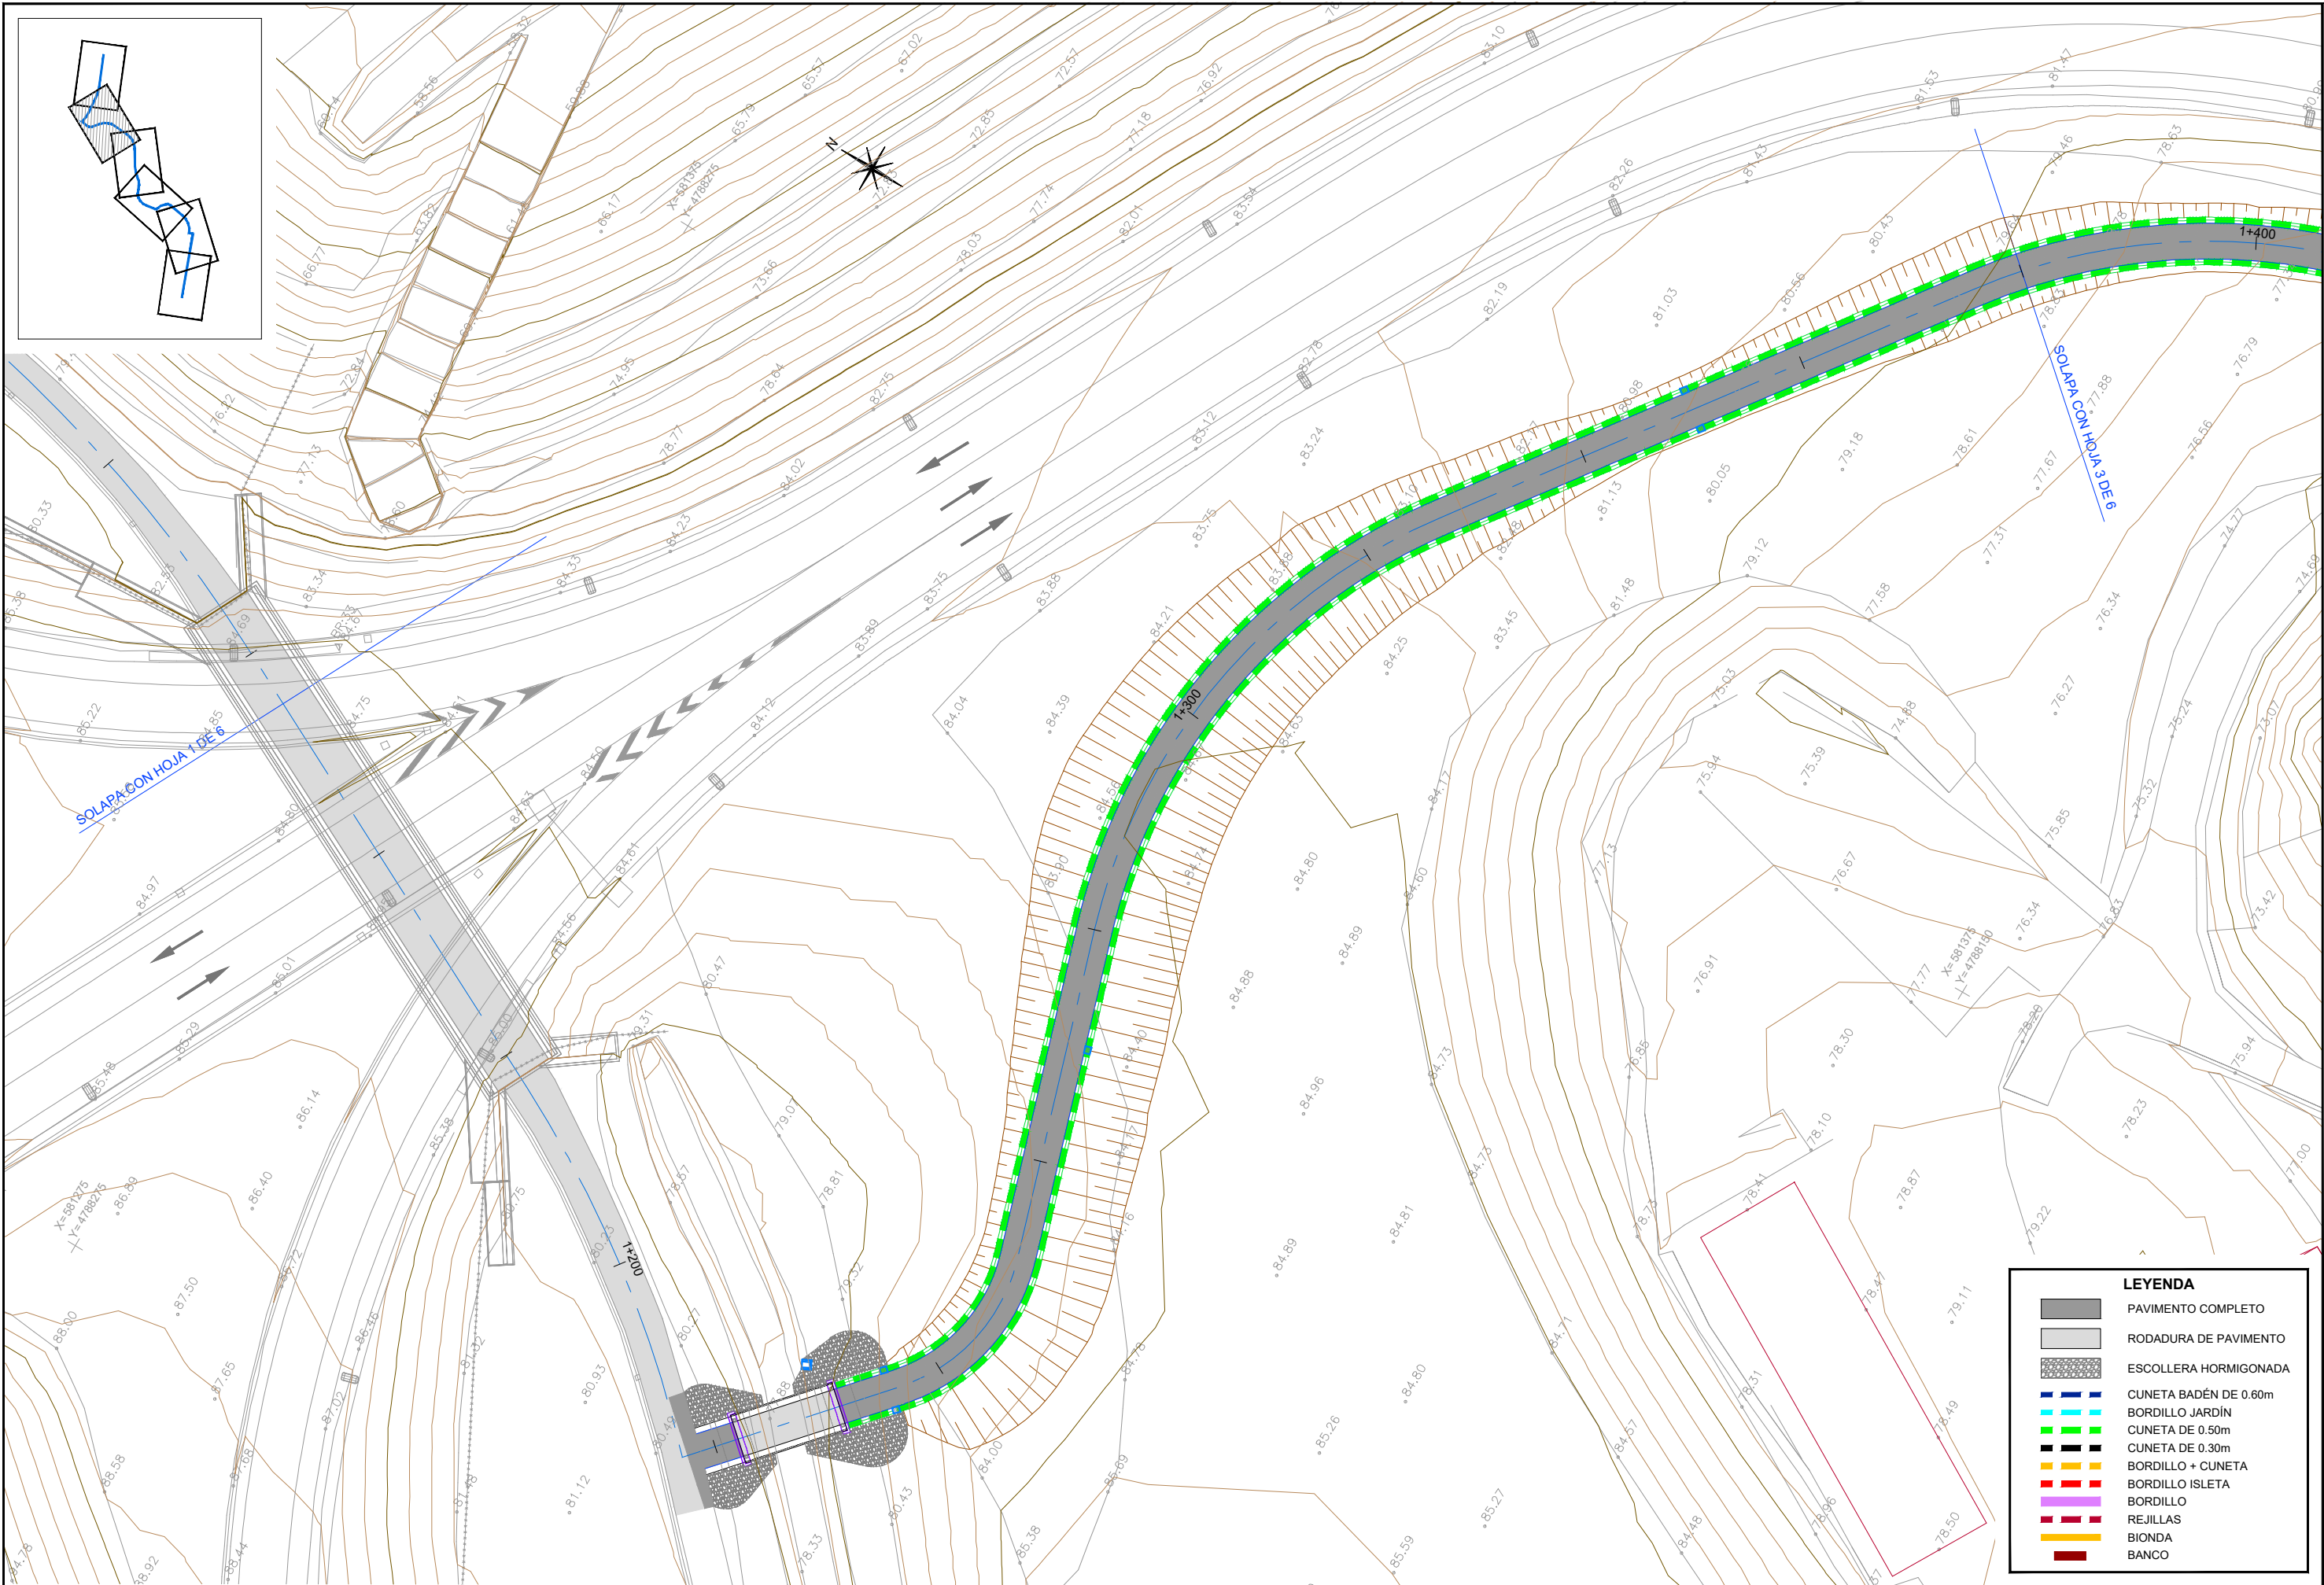

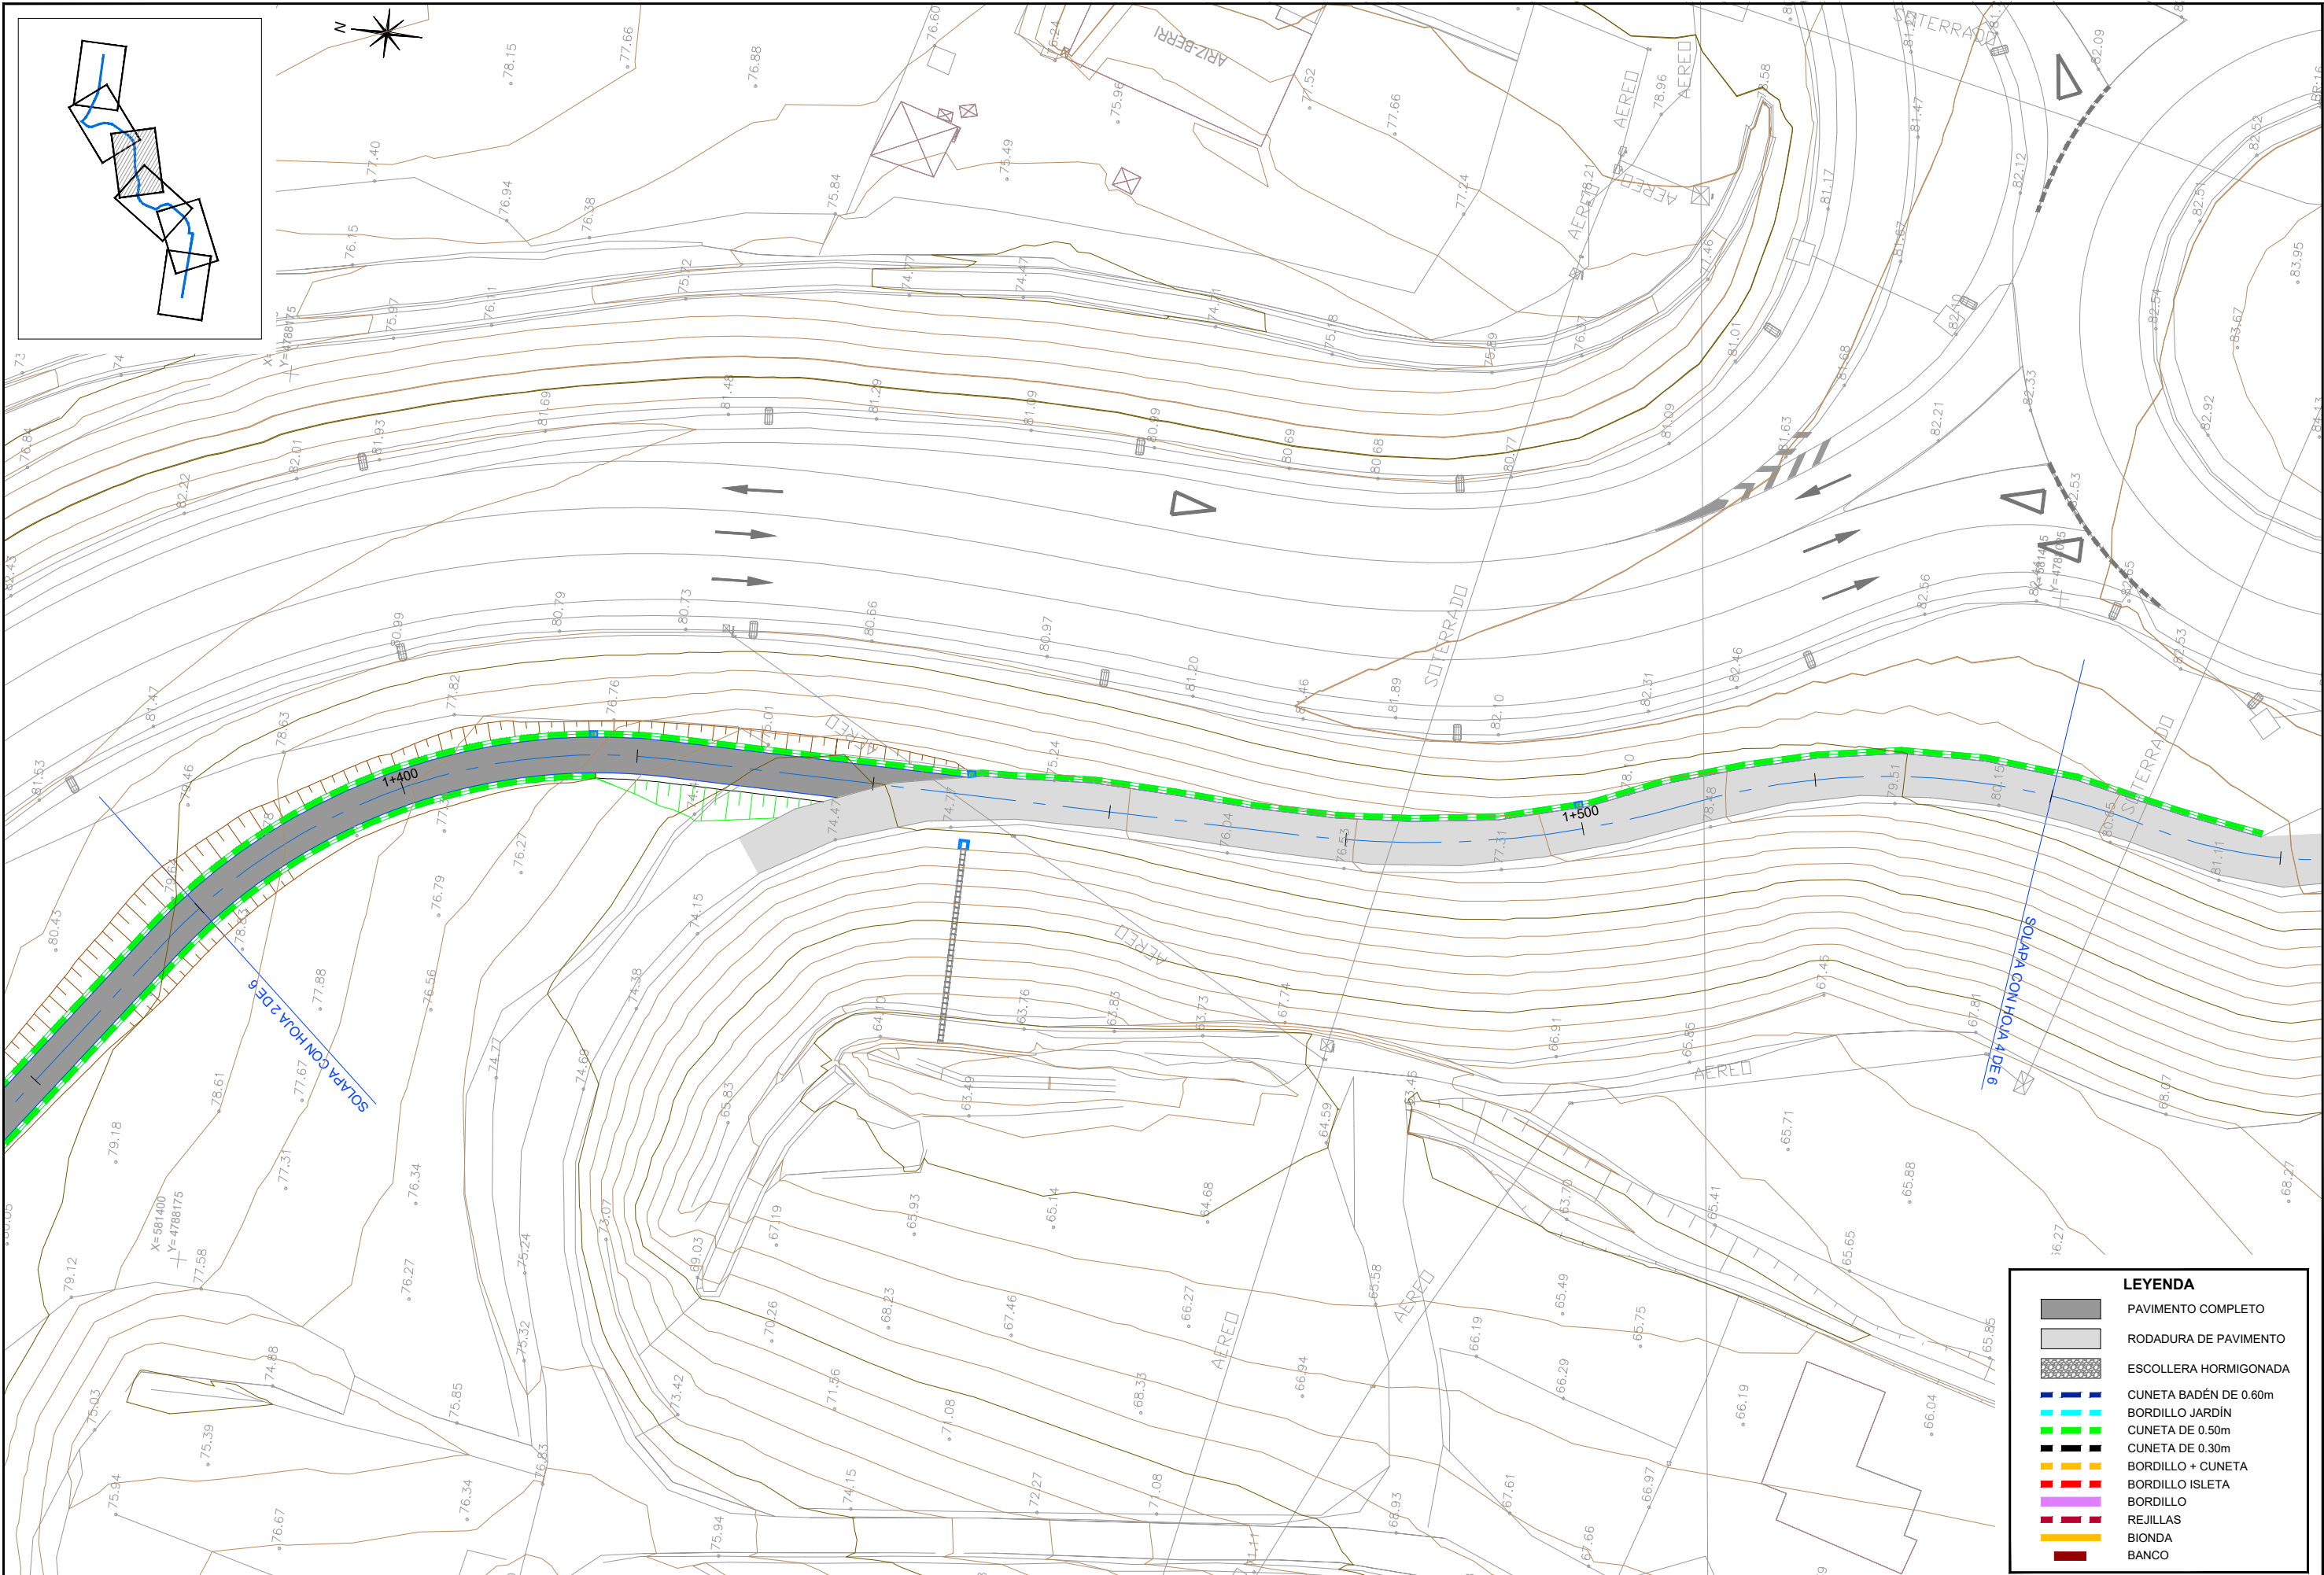

LEYENDA	
	PAVIMENTO COMPLETO
	RODADURA DE PAVIMENTO
	ESCOLLERA HORMIGONADA
	CUNETA BADÉN DE 0.60m
	BORDILLO JARDÍN
	CUNETA DE 0.50m
	CUNETA DE 0.30m
	BORDILLO + CUNETA
	BORDILLO ISLETA
	BORDILLO
	REJILLAS
	BIONDA
	BANCO



GIPUZKOAKO FORU ALDUNDIA
DIPUTACION FORAL DE GUIPUZCOA
JASANGARRITASUN DEPARTAMENTUA
DEPARTAMENTO DE SOSTENIBILIDAD

ERAGILEA
PROMOTOR



PROIEKTUAREN EGILEAK
AUTORES DEL PROYECTO
ALVARO ARRIETA
Ingeniero C.C y P



C.202504


DATA / FECHA
2025 EKAINA
JUNIO 2025


IZENBURUA / TITULO
LASARTE-URNIETA PROIEKTUKO ZATIAREN AMAIERAREN ETA IRURAINGO GAINA
ETA ANDOAIN ARTEKO BIDEGORRIAREN ZATI ERAIKIAREN ARTEKO PROIEKTUA
PROYECTO CONSTRUCTIVO DE LA VÍA CICLISTA LASARTE-URNIETA Y EL TRAMO
CONSTRUIDO DEL BIDEGORRI IRURAIN ANDOAIN

ESKALA
ESCALA
(DIN A-1) 1/250
(DIN A-3) 1/500

IZENDAPENA / DESIGNACIÓN
DEFINIZIO GEOMETRIKOA - ZOLADURA
OINPLANOAK
DEFINICIÓN GEOMÉTRICA - PAVIMENTACIÓN
PLANTAS

Zbkai/ Nº
3.6.1
(3/6)

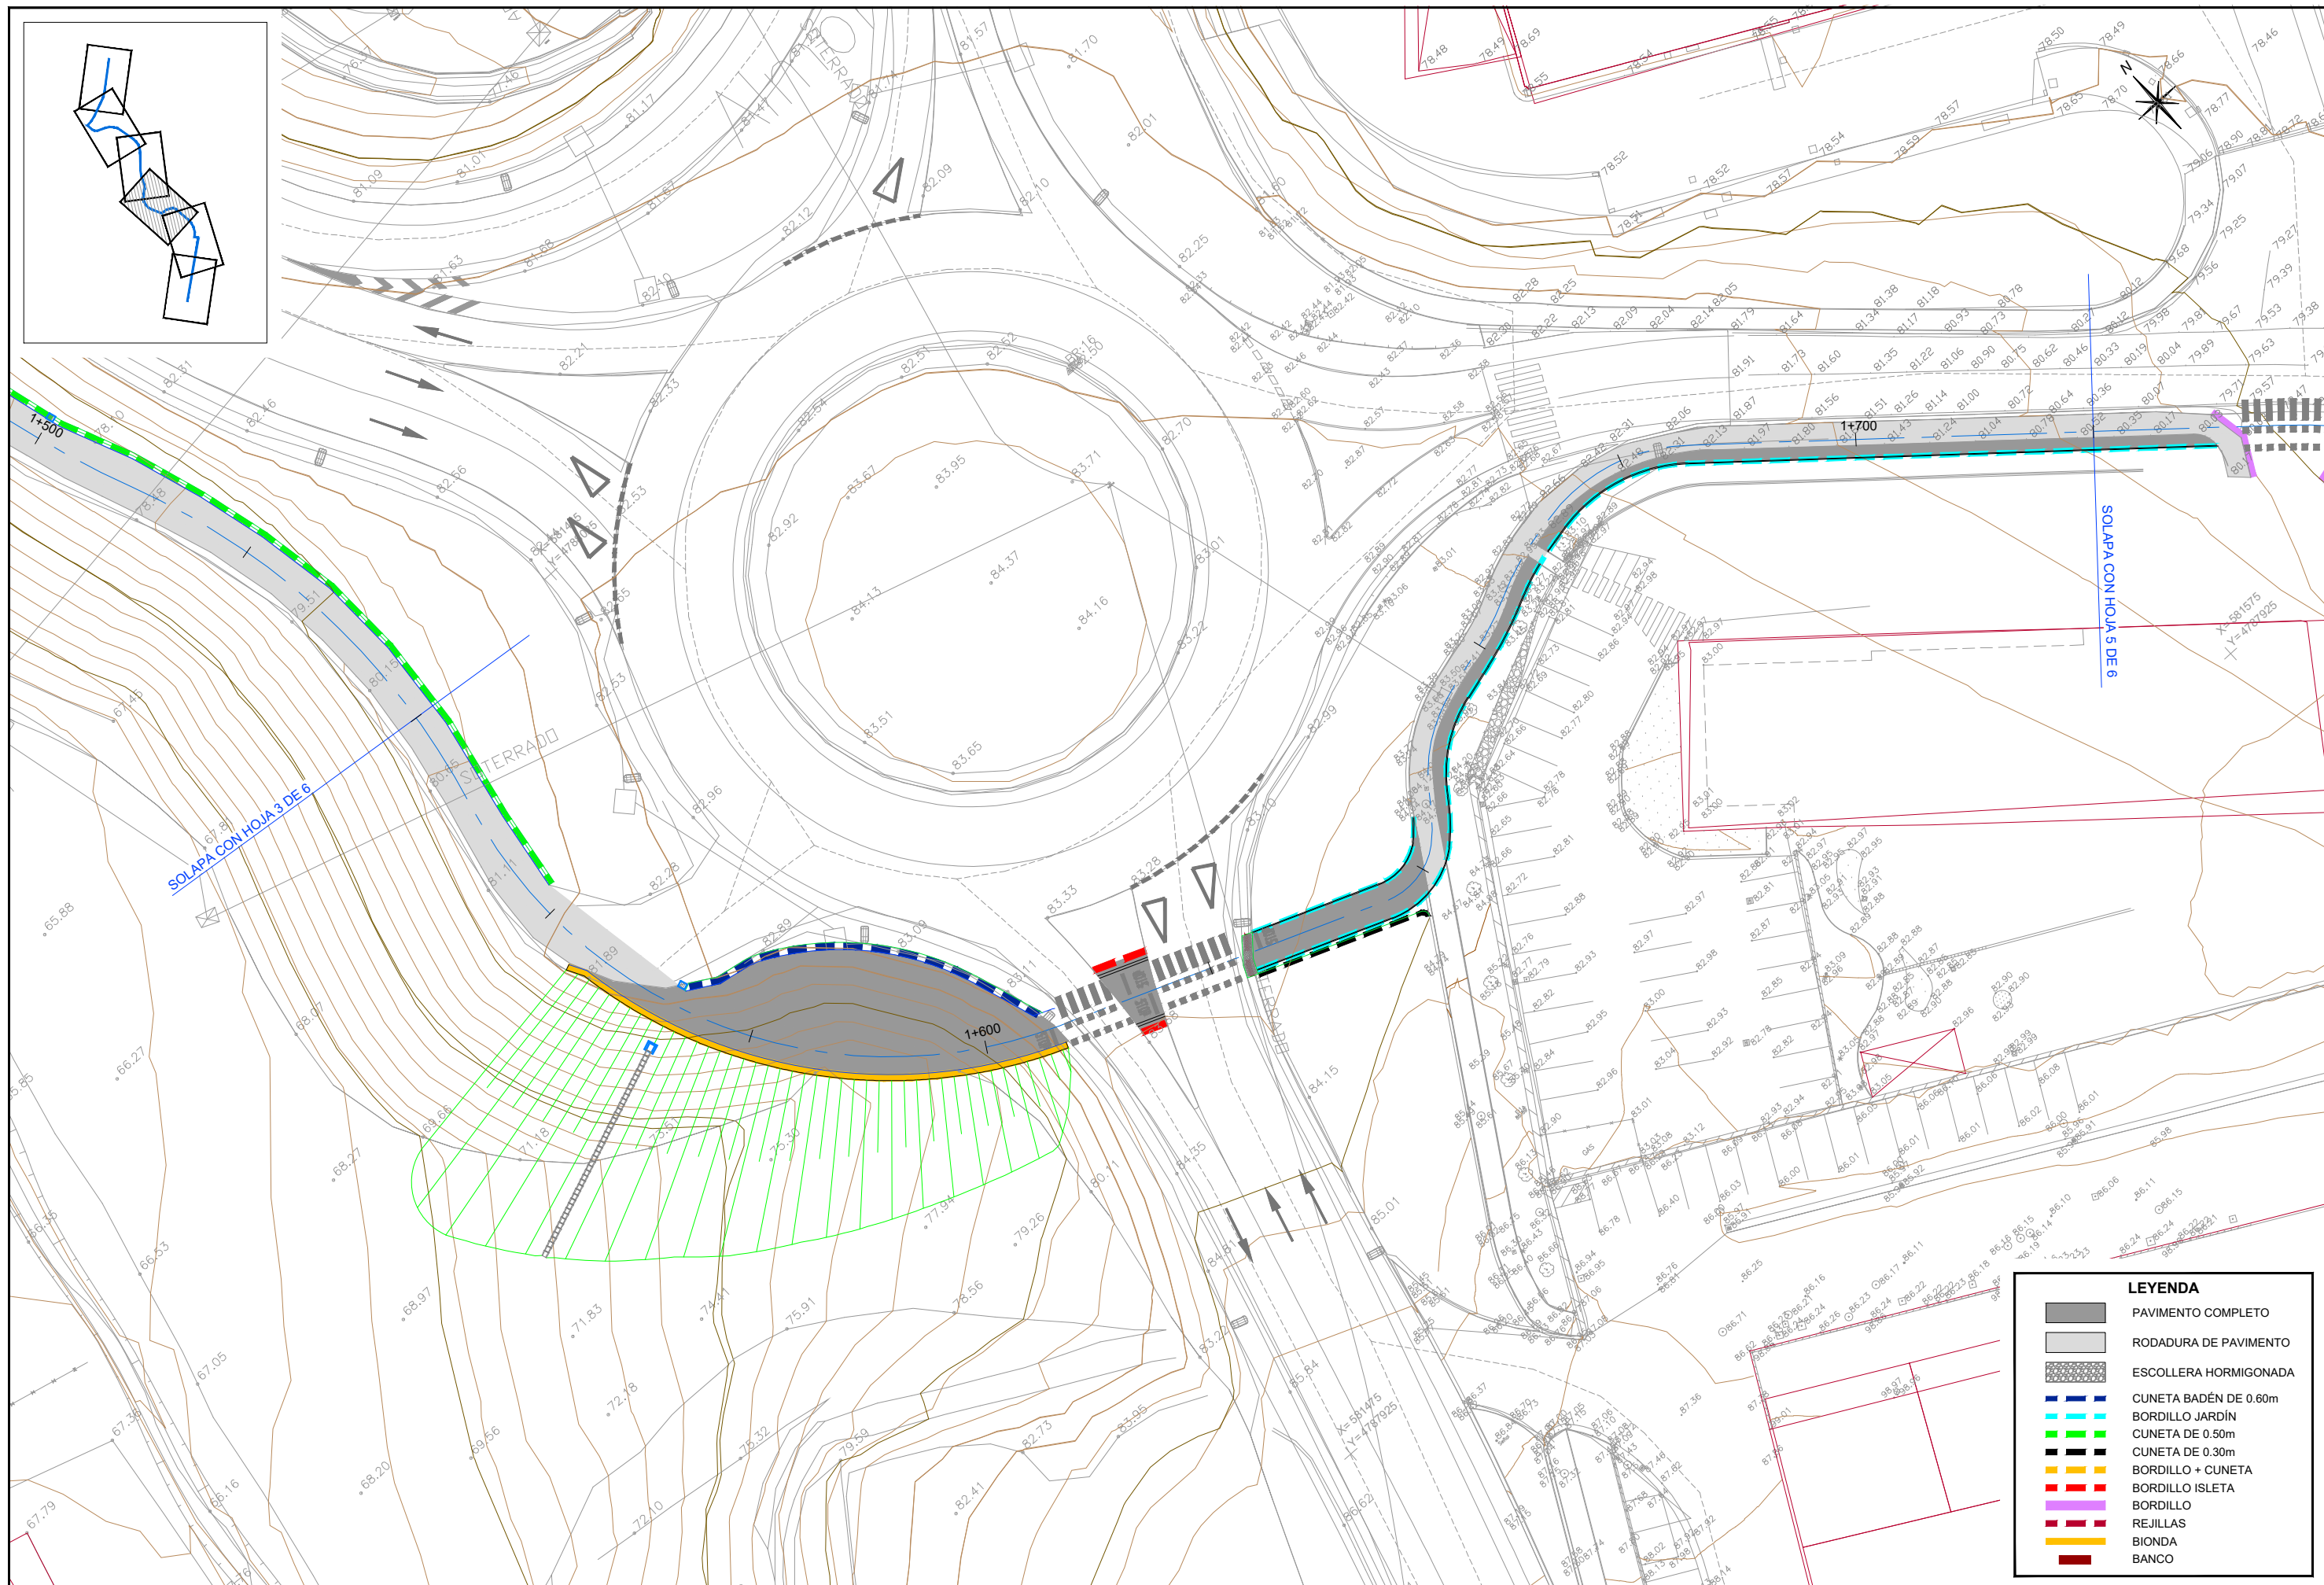

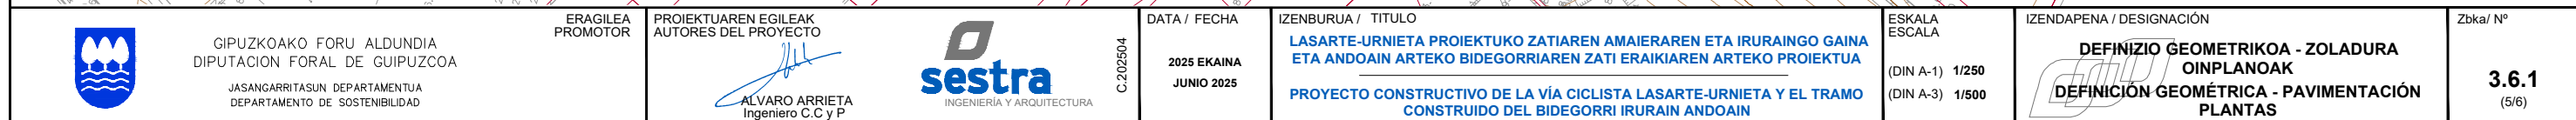



LEYENDA	
	PAVIMENTO COMPLETO
	RODADURA DE PAVIMENTO
	ESCOLLERA HORMIGONADA
	CUNETA BADÉN DE 0.60m
	BORDILLO JARDÍN
	CUNETA DE 0.50m
	CUNETA DE 0.30m
	BORDILLO + CUNETA
	BORDILLO ISLETA
	BORDILLO
	REJILLAS
	BIONDA
	BANCO



GIPUZKOAKO FORU ALDUNDIA
DIPUTACION FORAL DE GUIPUZCOA
JASANGARRITASUN DEPARTAMENTUA
DEPARTAMENTO DE SOSTENIBILIDAD

ERAGILEA
PROMOTOR

PROIEKTUAREN EGILEAK
AUTORES DEL PROYECTO

ALVARO ARRIETA
Ingeniero C.C y P



C.202504

DATA / FECHA
2025 EKAINA
JUNIO 2025

IZENBURUA / TITULO

LASARTE-URNIETA PROIEKTUKO ZATIAREN AMAIERAREN ETA IRURAINGO GAINA
ETA ANDOAIN ARTEKO BIDEGORRIAREN ZATI ERAIKIAREN ARTEKO PROIEKTUA
PROYECTO CONSTRUCTIVO DE LA VÍA CICLISTA LASARTE-URNIETA Y EL TRAMO
CONSTRUIDO DEL BIDEGORRI IRURAIN ANDOAIN


ESKALA
ESCALA
(DIN A-1) 1/250
(DIN A-3) 1/500

IZENDAPENA / DESIGNACIÓN


DEFINIZIO GEOMETRIKOA - ZOLADURA
OINPLANOAK
DEFINICIÓN GEOMÉTRICA - PAVIMENTACIÓN
PLANTAS

Zbka/ N°

3.6.1
(6/6)

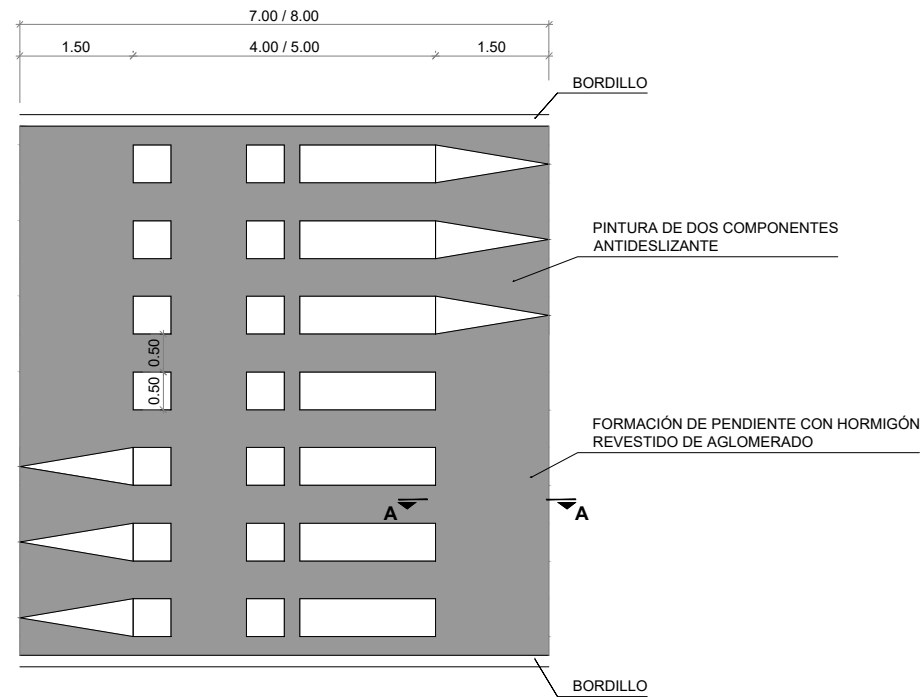


PLANTA
E(A1): 1/50
E(A3): 1/100

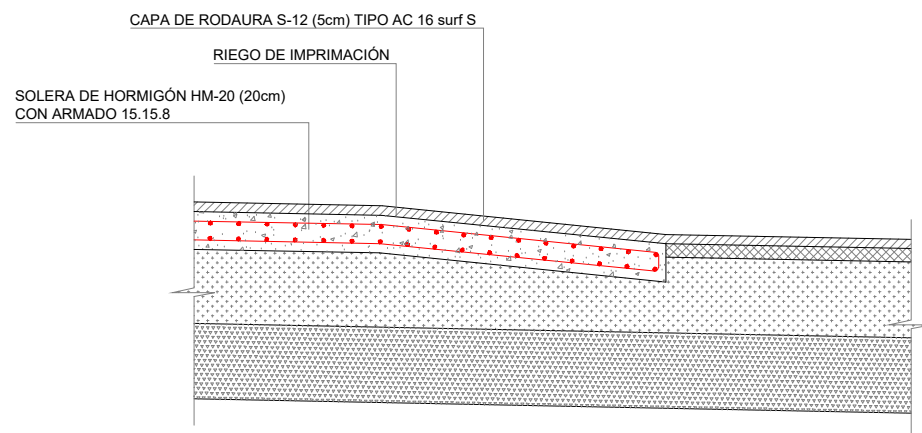


SECCIÓN A-A
E(A1): 1/20
E(A3): 1/40


DETALLE DE PASO DE CEBRA ELEVADO

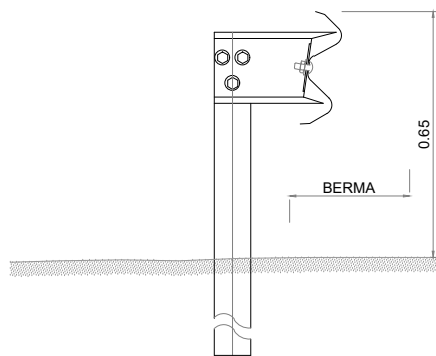


BARRERA METÁLICA H2 W4
E(A1): S.E.
E(A3): S.E.

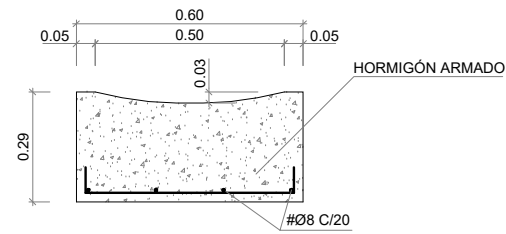


CUNETA BADÉN DE 0.60m
E(A1): 1/10
E(A3): 1/20

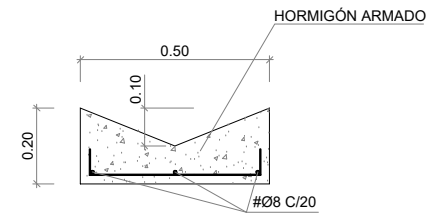


CUNETA DE 0.50m
E(A1): 1/10
E(A3): 1/20

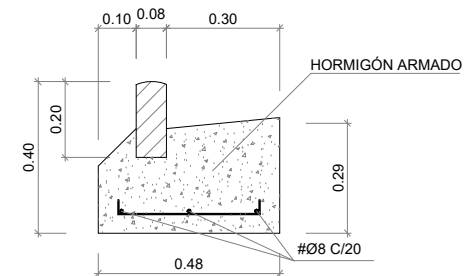

BORDILLO JARDÍN + CUNETA DE 0.30m
E(A1): 1/10
E(A3): 1/20

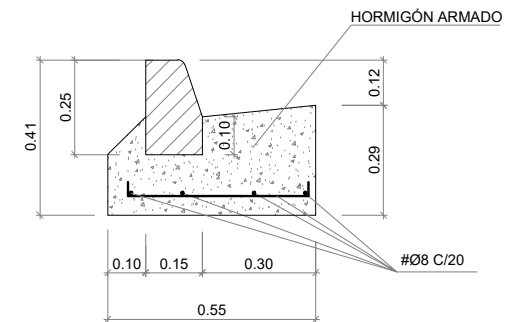

CUNETA TIPO DE 0.30m
JUNTO A BORDILLO
E(A1): 1/10
E(A3): 1/20

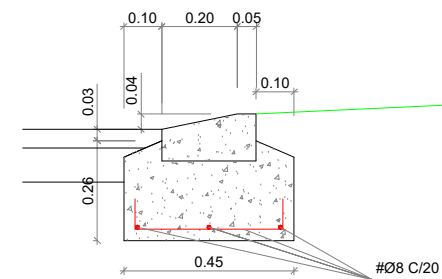

DETALLE DE BORDILLO ISLETA
E(A1): 1/10
E(A3): 1/20



GIPUZKOAKO FORU ALDUNDIA
DIPUTACION FORAL DE GUIPUZCOA
JASANGARRITASUN DEPARTAMENTUA
DEPARTAMENTO DE SOSTENIBILIDAD

ERAGILEA
PROMOTOR

PROIEKTUAREN EGILEAK
AUTORES DEL PROYECTO

ALVARO ARRIETA
Ingeniero C.C y P



C.2.02504

DATA / FECHA
2025 EKAINA
JUNIO 2025

IZENBURUA / TITULO

LASARTE-URNIETA PROIEKTUKO ZATIAREN AMAIERAREN ETA IRURAINGO GAINA
ETA ANDOAIN ARTEKO BIDEGORRIAREN ZATI ERAIKIAREN ARTEKO PROIEKTUA
PROYECTO CONSTRUCTIVO DE LA VÍA CICLISTA LASARTE-URNIETA Y EL TRAMO
CONSTRUIDO DEL BIDEGORRI IRURAIN ANDOAIN

ESKALA
ESCALA

(DIN A-1) VARIAS
(DIN A-3) VARIAS

IZENDAPENA / DESIGNACIÓN

DEFINIZIO GEOMETRIKOA - ZOLADURA
XEHEITASUNAK
DEFINICIÓN GEOMÉTRICA - PAVIMENTACIÓN
DETALLES

Zbka/ Nº

3.6.2