


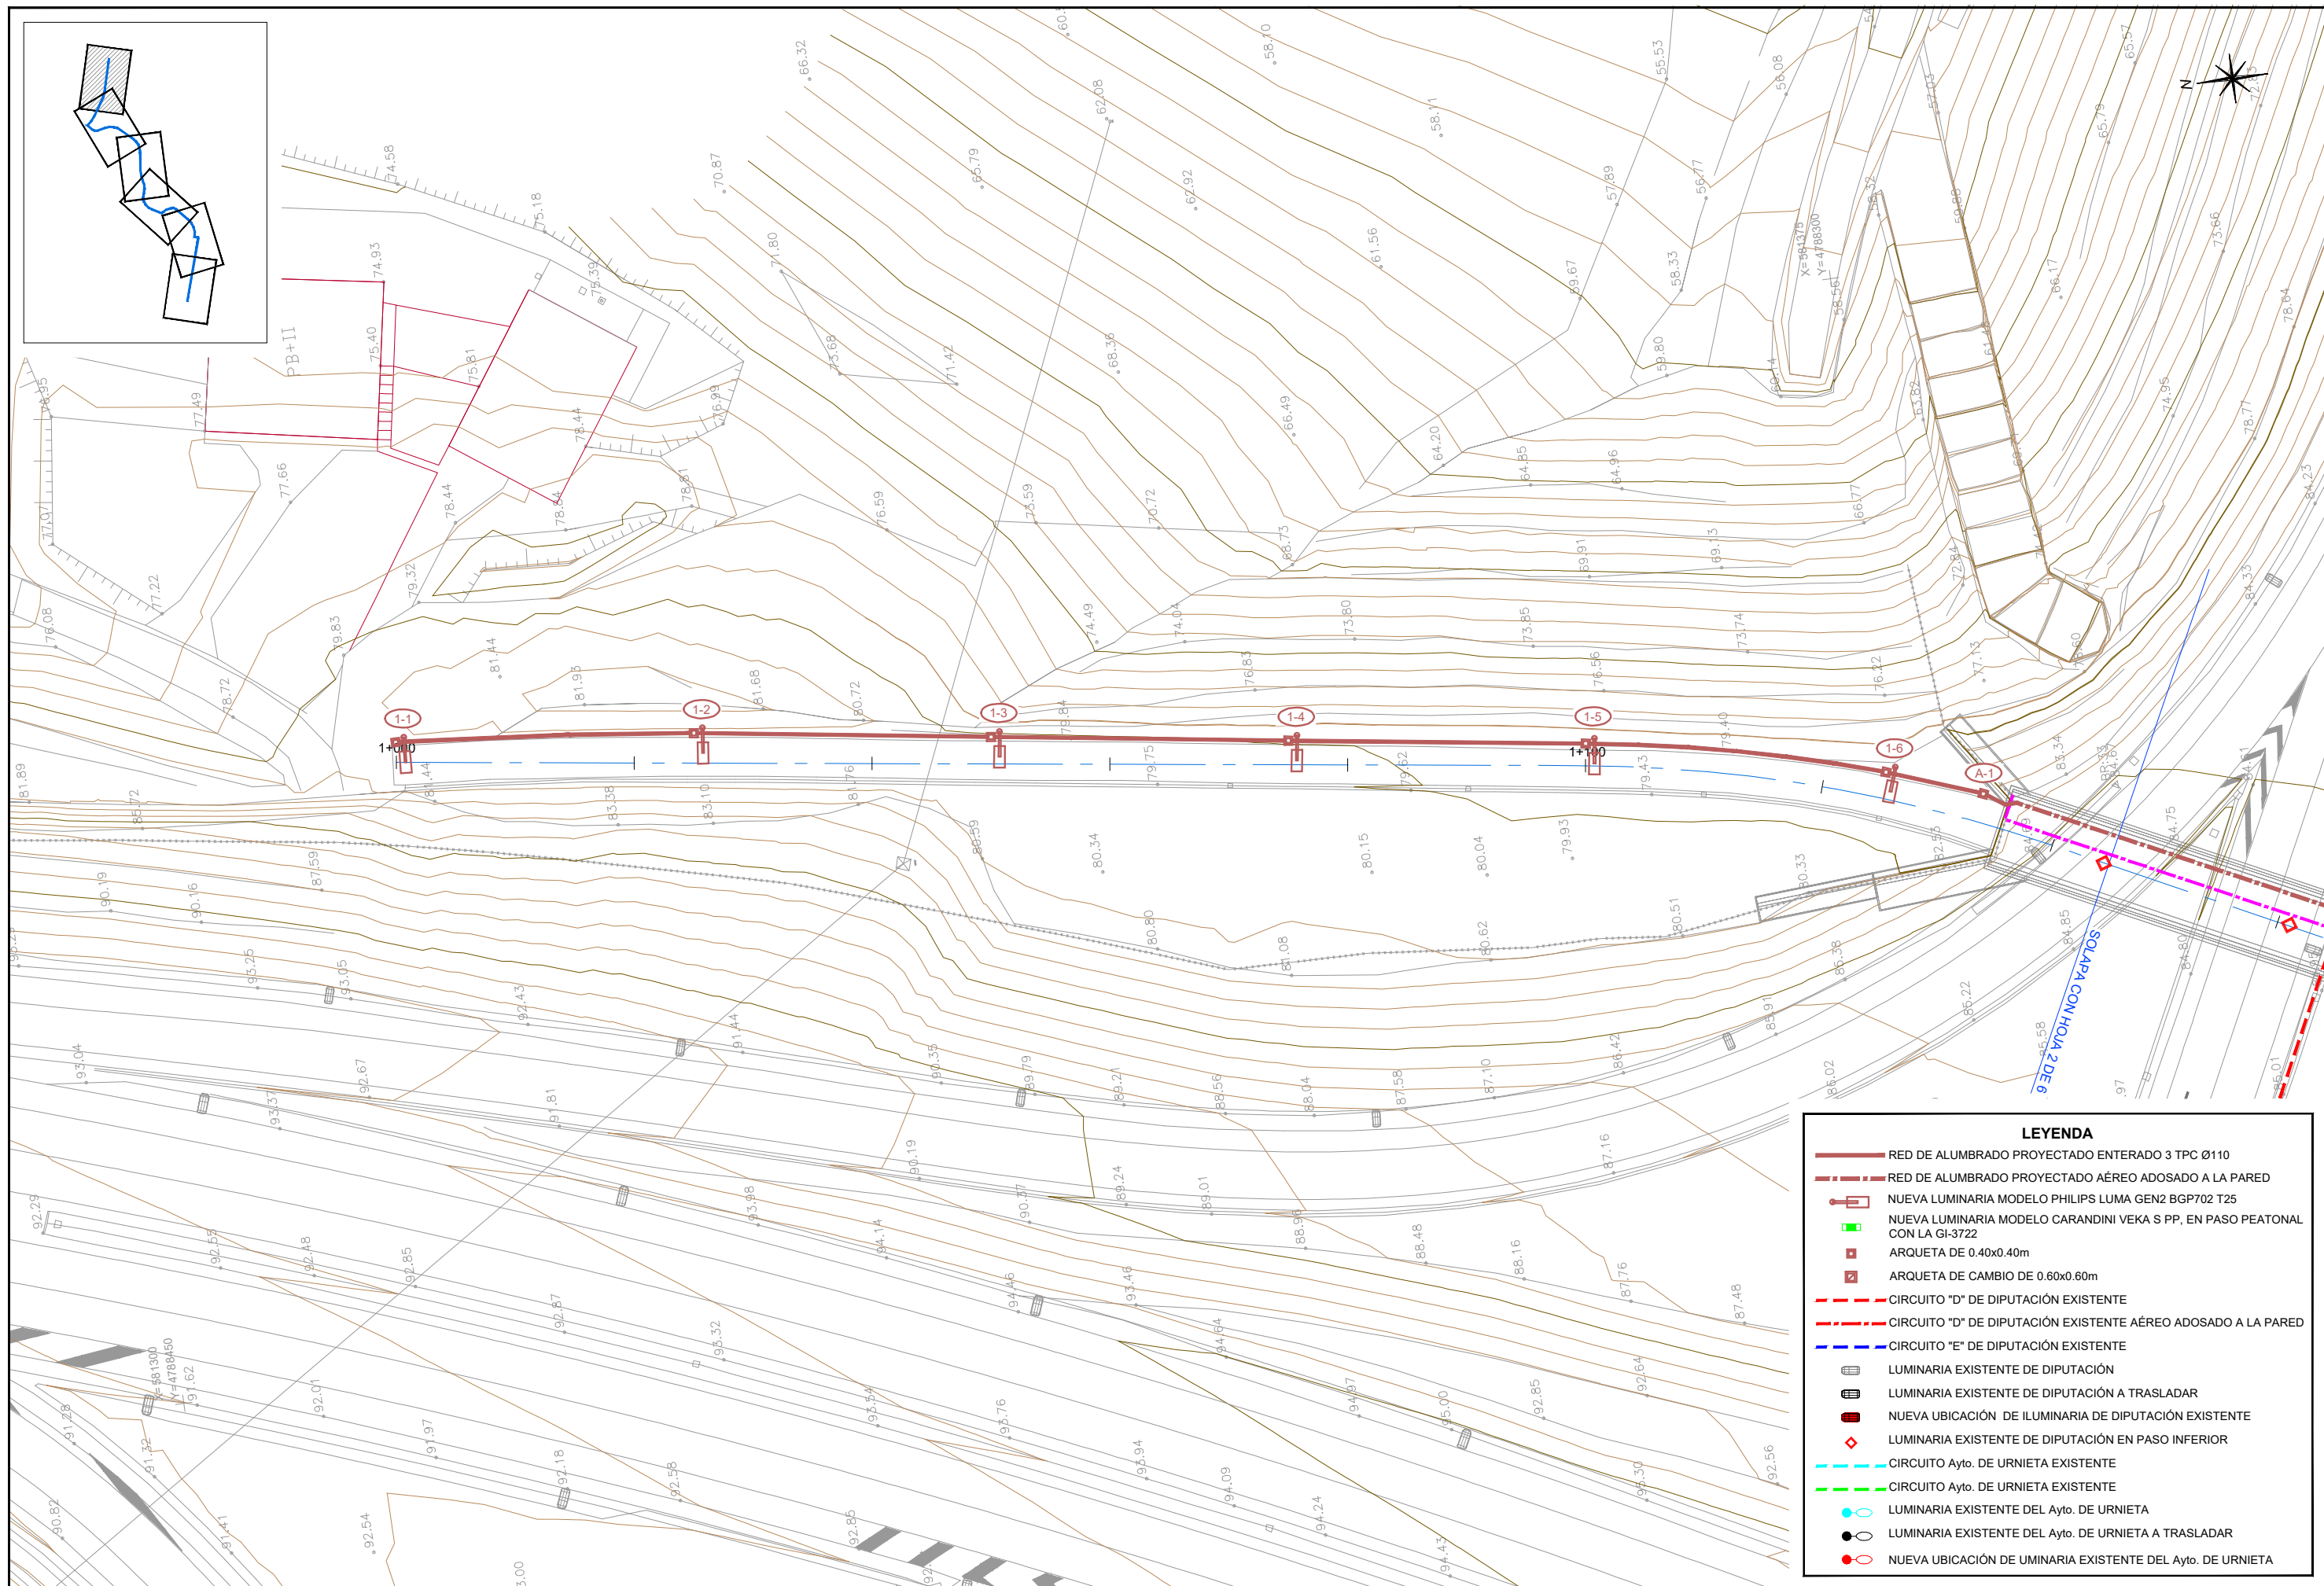

GIPUZKOAKO FORU ALDUNDIA
DIPUTACION FORAL DE GUIPUZCOA
JASANGARRITASUN DEPARTAMENTUA
DEPARTAMENTO DE SOSTENIBILIDAD

ERAGILEA
PROMOTOR

PROIEKTUAREN EGILEAK AUTORES DEL PROYECTO	
--	--


ALVARO ARRIETA
Ingeniero C.C y P



C.202504

DATA / FECHA

2025 EKAINA
JUNIO 2025

DATA / FECHA

[illegible]

**LASARTE-URNIETA PROIEKTUKO ZATIAREN AMAIERAREN ETA IRURAINGO GAINA
ETA ANDOAIN ARTEKO BIDEGORRIAREN ZATI ERAIKIAREN ARTEKO PROIEKTUA**

**PROYECTO CONSTRUCTIVO DE LA VÍA CICLISTA LASARTE-URNIETA Y EL TRAMO
CONSTRUIDO DEL BIDEGORRI IRURAIN ANDOAIN**


ESKALA
ESCALA


(DIN A-1) 1/250
(DIN A-3) 1/500

[illegible]

Zbka/ N°

7.1
(1/6)

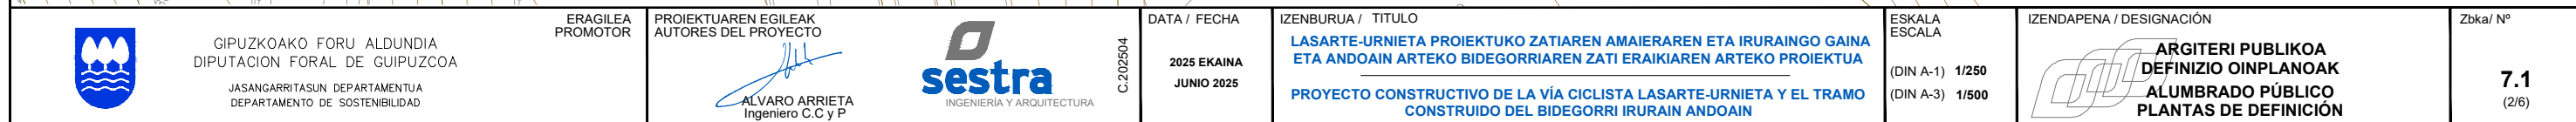

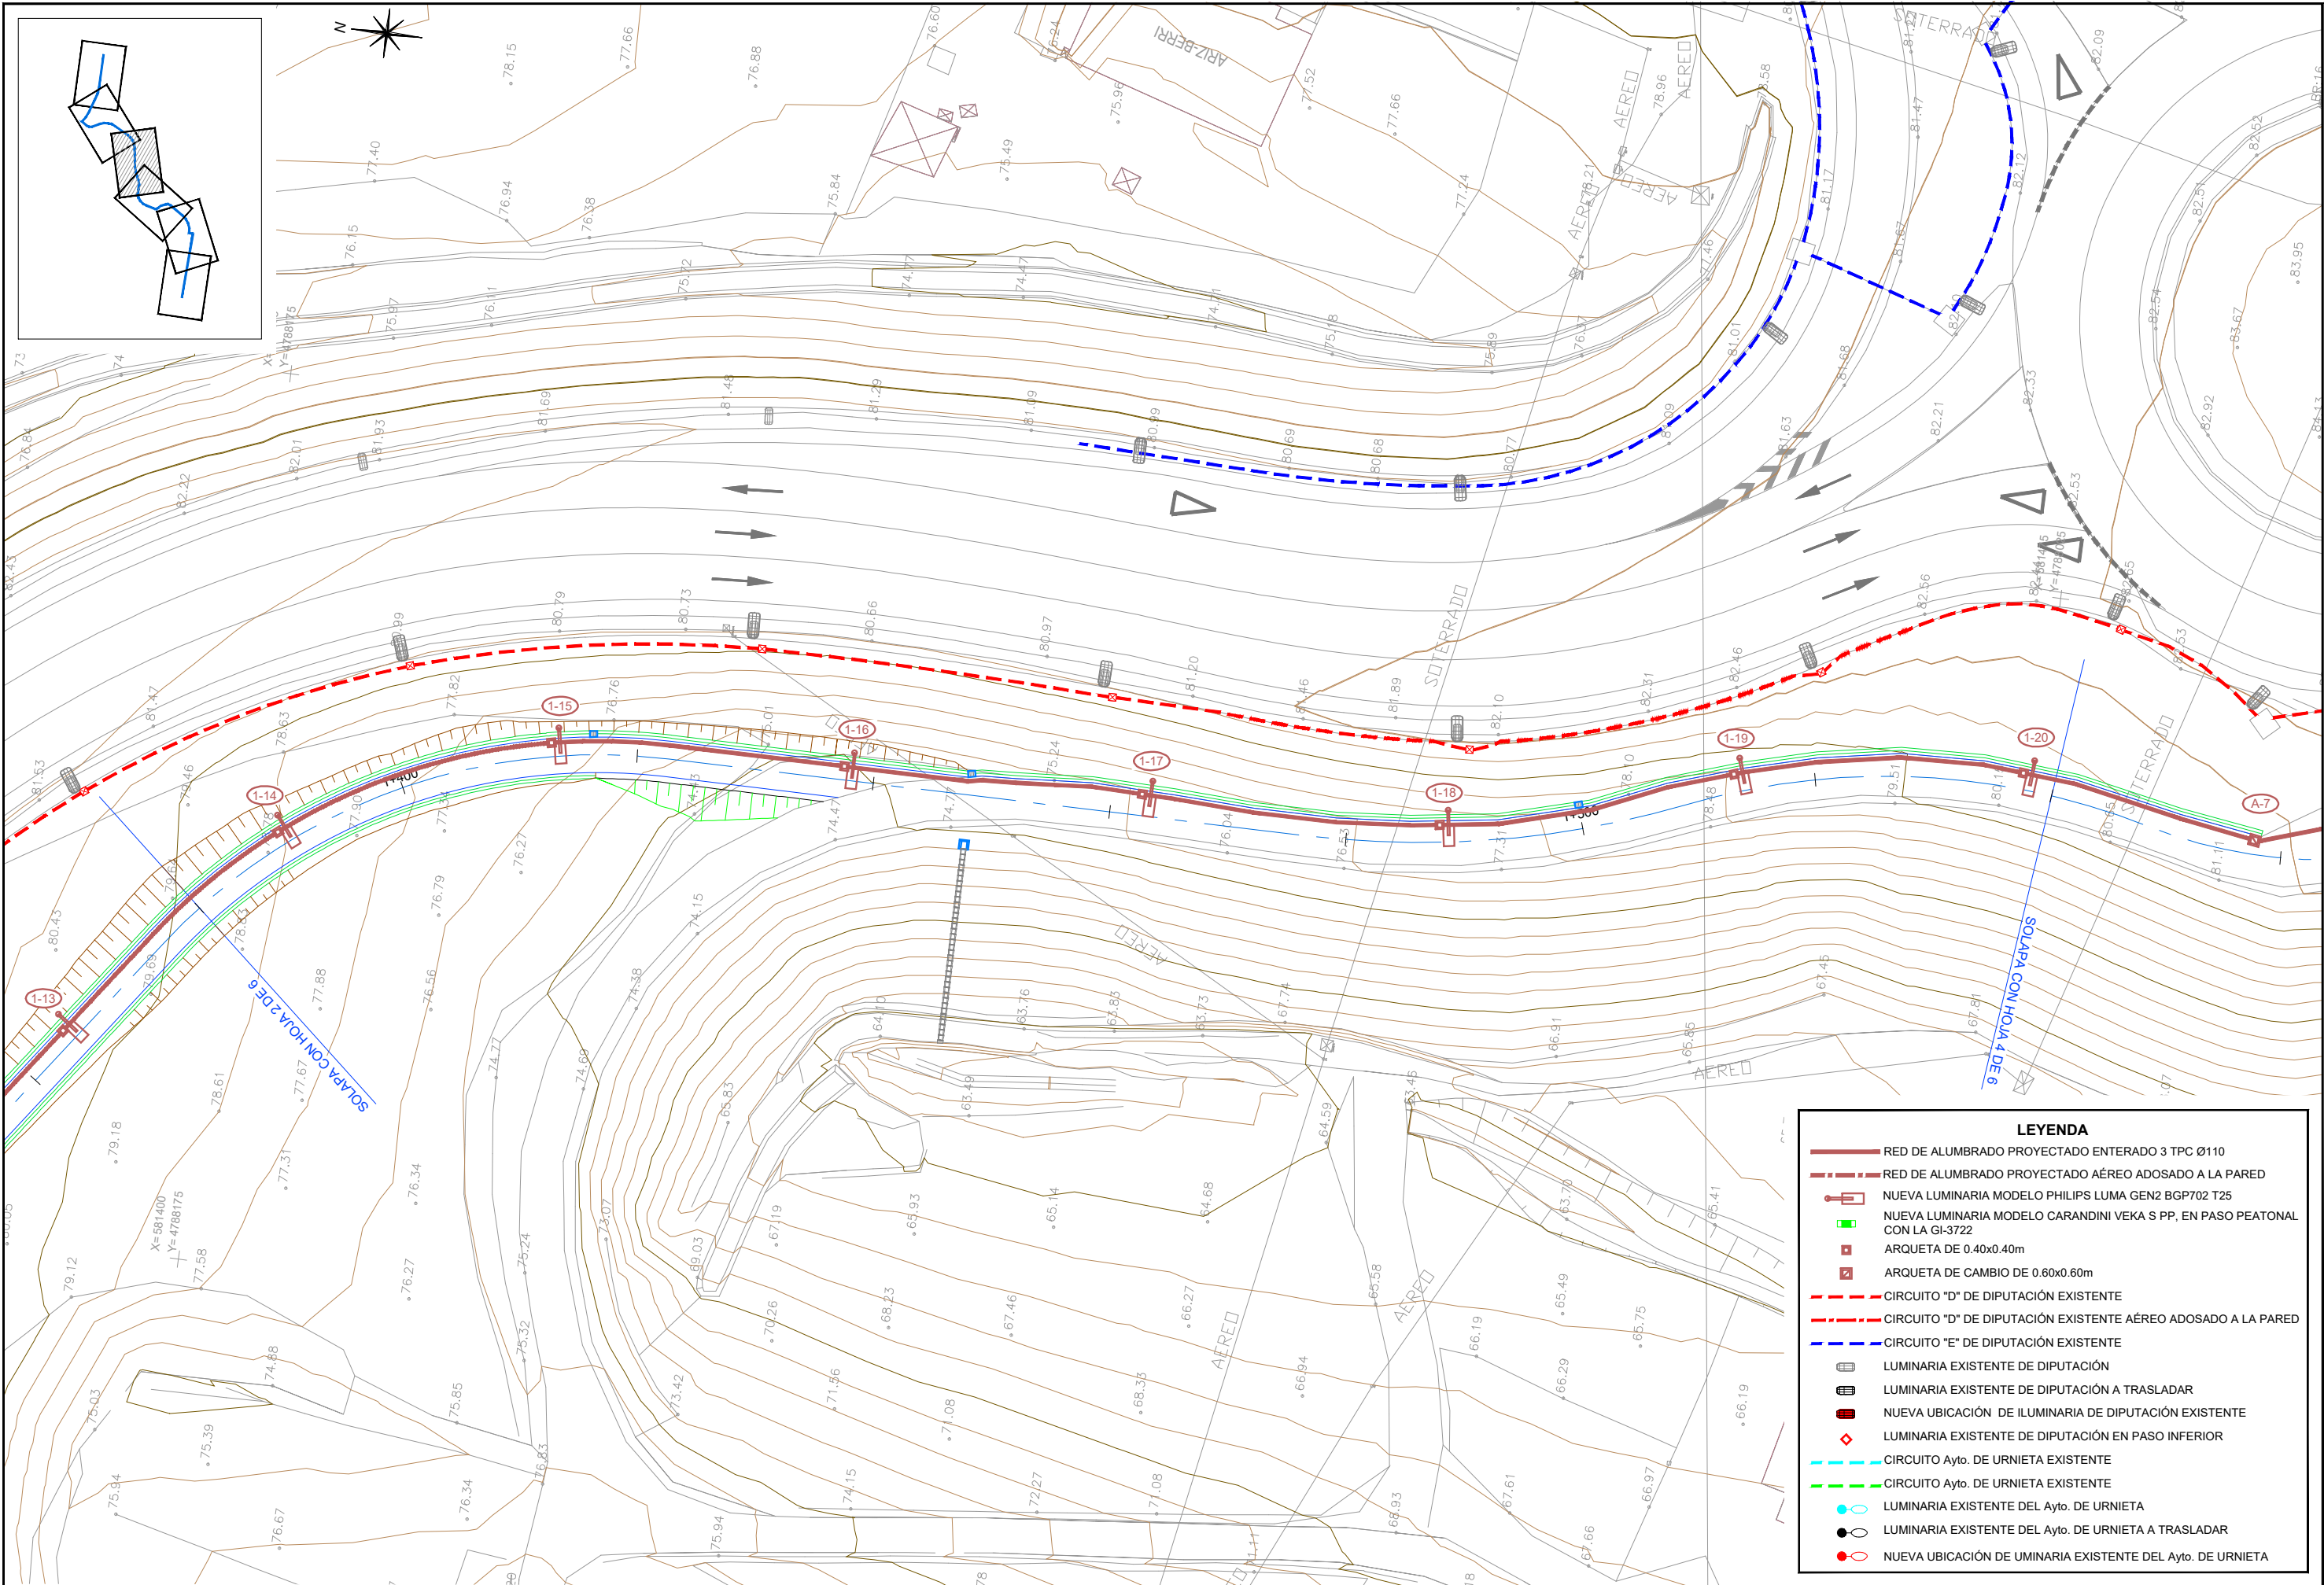

LEYENDA	
	RED DE ALUMBRADO PROYECTADO ENTERADO 3 TPC Ø110
	RED DE ALUMBRADO PROYECTADO AÉREO ADOSADO A LA PARED
	NUEVA LUMINARIA MODELO PHILIPS LUMA GEN2 BGP702 T25
	NUEVA LUMINARIA MODELO CARANDINI VEKA S PP, EN PASO PEATONAL CON LA GI-3722
	ARQUETA DE 0.40x0.40m
	ARQUETA DE CAMBIO DE 0.60x0.60m
	CIRCUITO "D" DE DIPUTACIÓN EXISTENTE
	CIRCUITO "D" DE DIPUTACIÓN EXISTENTE AÉREO ADOSADO A LA PARED
	CIRCUITO "E" DE DIPUTACIÓN EXISTENTE
	LUMINARIA EXISTENTE DE DIPUTACIÓN
	LUMINARIA EXISTENTE DE DIPUTACIÓN A TRASLADAR
	NUEVA UBICACIÓN DE ILUMINARIA DE DIPUTACIÓN EXISTENTE
	LUMINARIA EXISTENTE DE DIPUTACIÓN EN PASO INFERIOR
	CIRCUITO Ayto. DE URNIETA EXISTENTE
	CIRCUITO Ayto. DE URNIETA EXISTENTE
	LUMINARIA EXISTENTE DEL Ayto. DE URNIETA
	LUMINARIA EXISTENTE DEL Ayto. DE URNIETA A TRASLADAR
	NUEVA UBICACIÓN DE UMINARIA EXISTENTE DEL Ayto. DE URNIETA



GIPUZKOAKO FORU ALDUNDIA
DIPUTACION FORAL DE GUIPUZCOA
JASANGARRITASUN DEPARTAMENTUA
DEPARTAMENTO DE SOSTENIBILIDAD

ERAGILEA
PROMOTOR

PROIEKTUAREN EGILEAK
AUTORES DEL PROYECTO

ALVARO ARRIETA
Ingeniero C.C y P



C.202504

DATA / FECHA
2025 EKAINA
JUNIO 2025

IZENBURUA / TITULO

LASARTE-URNIETA PROIEKTUKO ZATIAREN AMAIERAREN ETA IRURAINGO GAINA
ETA ANDOAIN ARTEKO BIDEGORRIAREN ZATI ERAIKIAREN ARTEKO PROIEKTUA
PROYECTO CONSTRUCTIVO DE LA VÍA CICLISTA LASARTE-URNIETA Y EL TRAMO
CONSTRUIDO DEL BIDEGORRI IRURAIN ANDOAIN

ESKALA
ESCALA

(DIN A-1) 1/250
(DIN A-3) 1/500


IZENDAPENA / DESIGNACIÓN

ARGITERI PUBLIKOAK
DEFINIZIO OINPLANOAK
ALUMBRADO PÚBLICO
PLANTAS DE DEFINICIÓN


Zbkai/ Nº


7.1
(3/6)



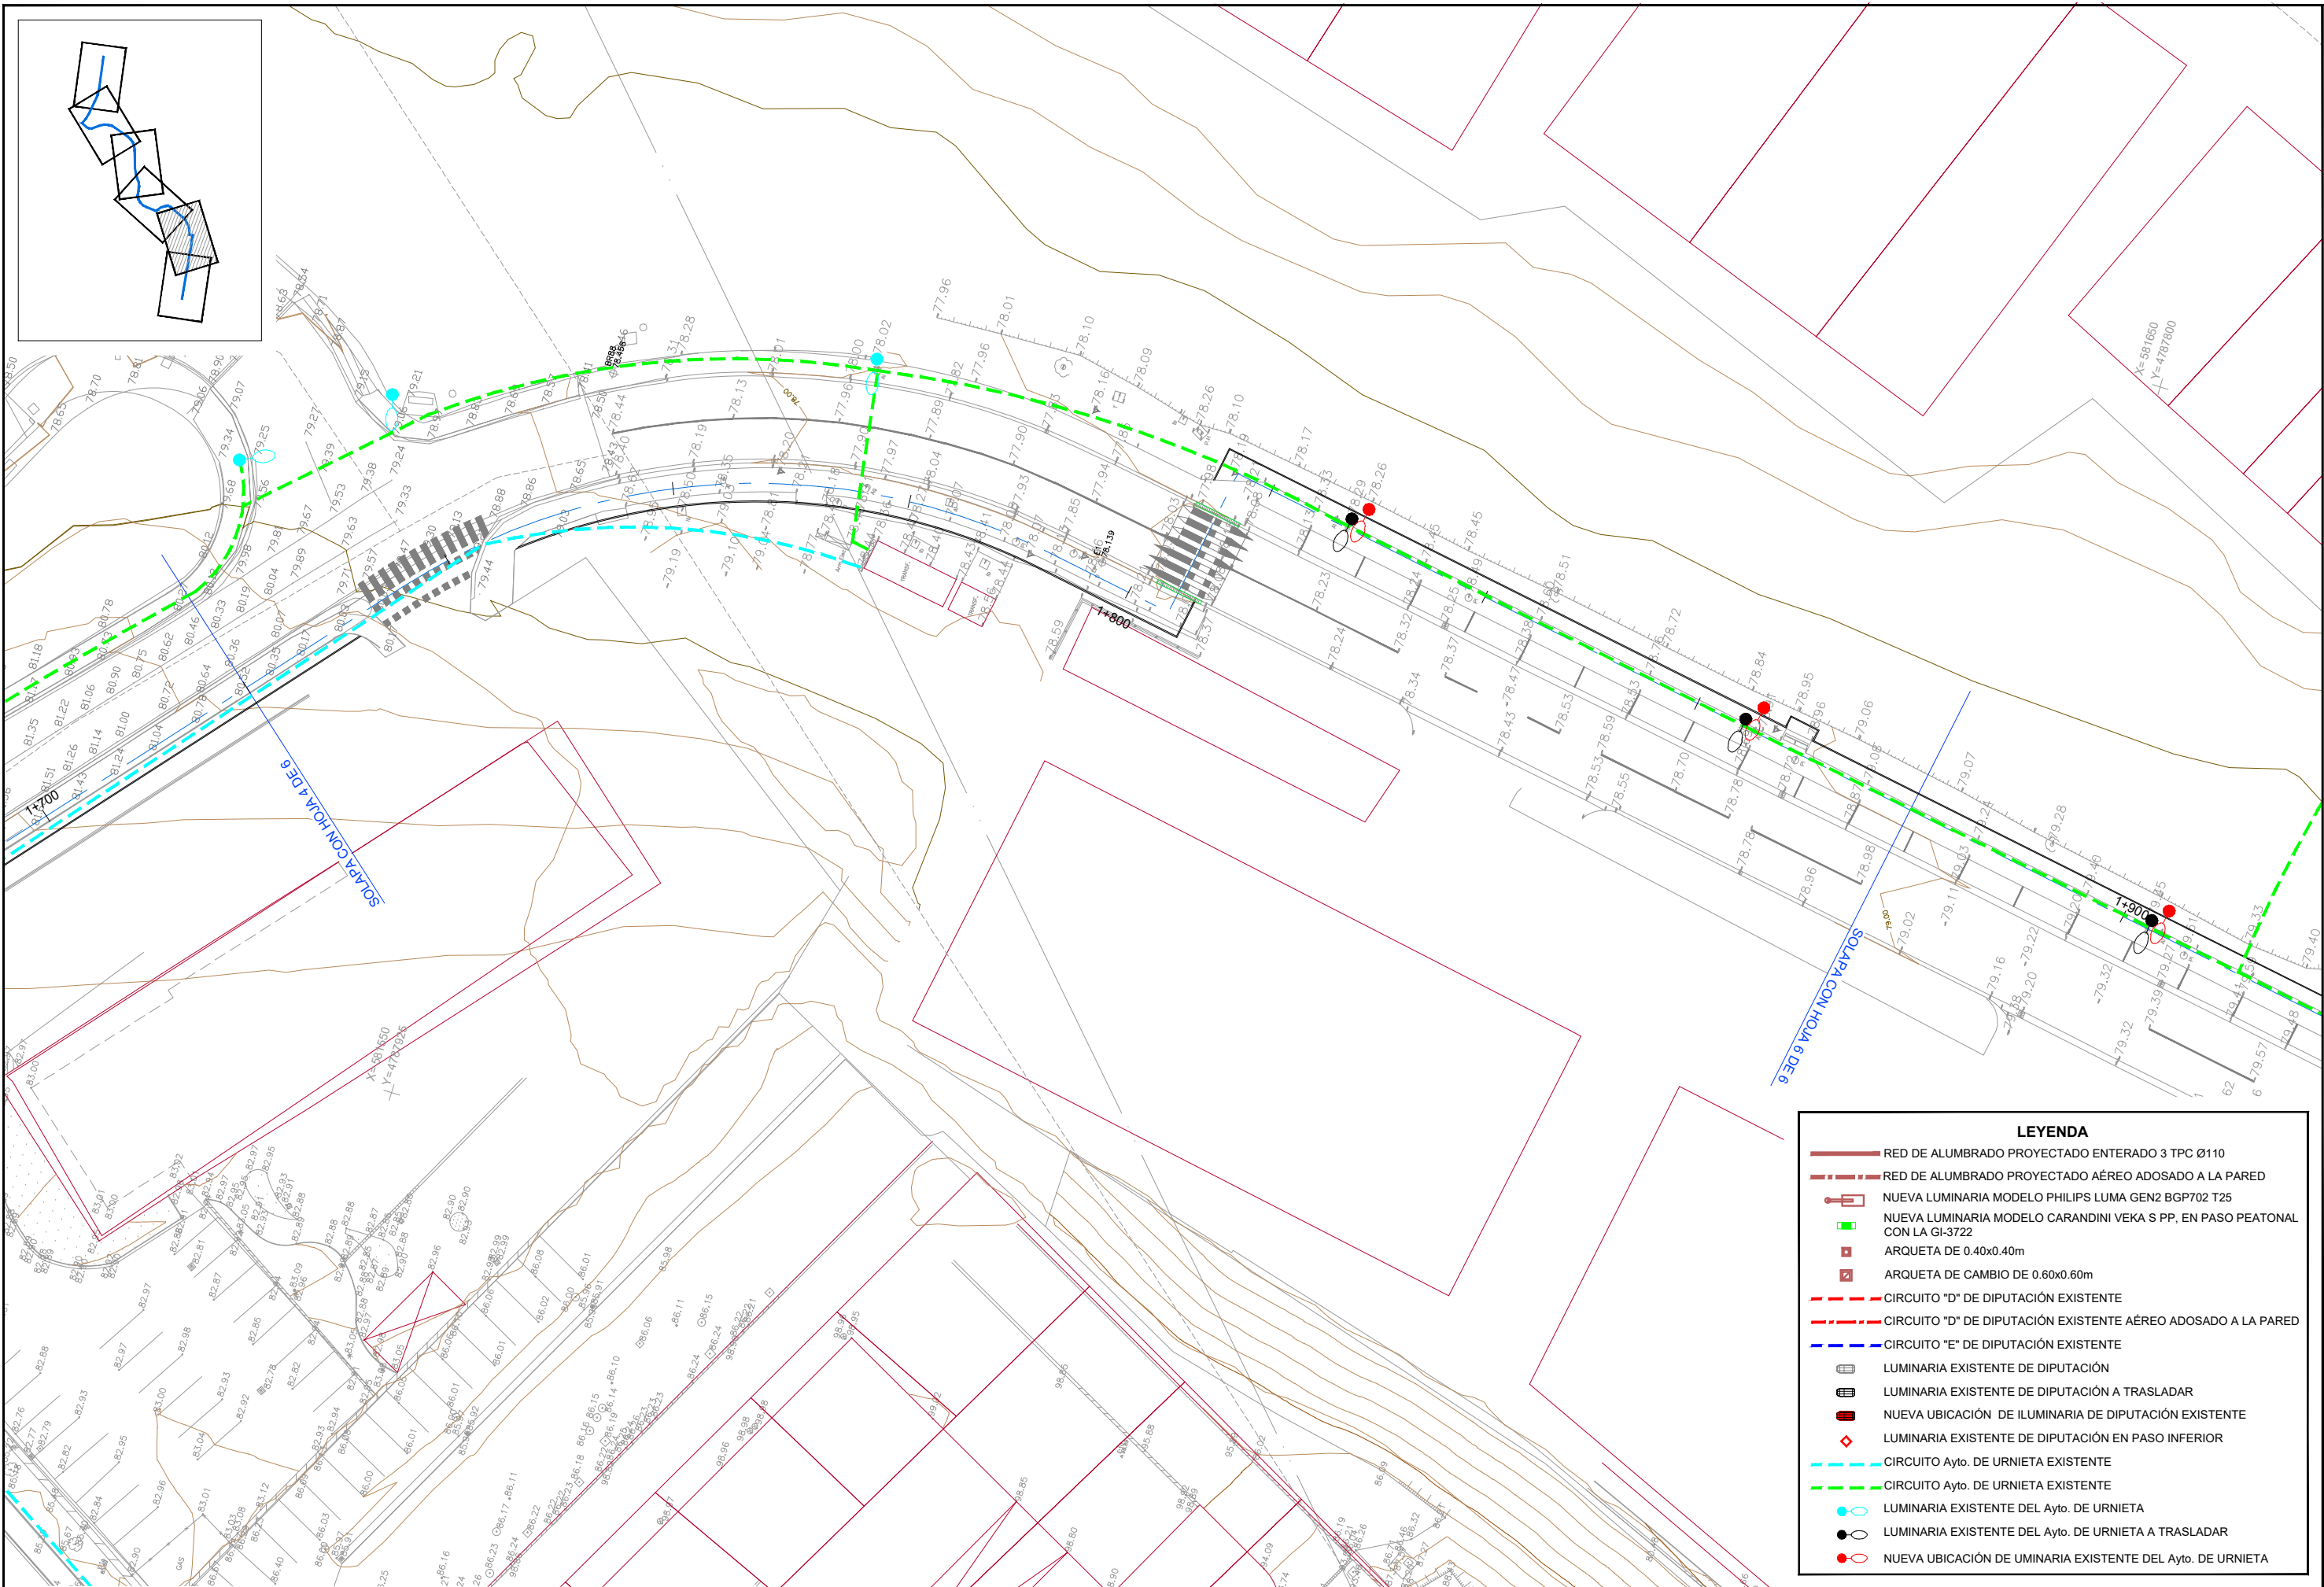


LEYENDA	
	RED DE ALUMBRADO PROYECTADO ENTERADO 3 TPC Ø110
	RED DE ALUMBRADO PROYECTADO AÉREO ADOSADO A LA PARED
	NUEVA LUMINARIA MODELO PHILIPS LUMA GEN2 BGP702 T25
	NUEVA LUMINARIA MODELO CARANDINI VEKA S PP, EN PASO PEATONAL CON LA GI-3722
	ARQUETA DE 0.40x0.40m
	ARQUETA DE CAMBIO DE 0.60x0.60m
	CIRCUITO "D" DE DIPUTACIÓN EXISTENTE
	CIRCUITO "D" DE DIPUTACIÓN EXISTENTE AÉREO ADOSADO A LA PARED
	CIRCUITO "E" DE DIPUTACIÓN EXISTENTE
	LUMINARIA EXISTENTE DE DIPUTACIÓN
	LUMINARIA EXISTENTE DE DIPUTACIÓN A TRASLADAR
	NUEVA UBICACIÓN DE ILUMINARIA DE DIPUTACIÓN EXISTENTE
	LUMINARIA EXISTENTE DE DIPUTACIÓN EN PASO INFERIOR
	CIRCUITO Ayto. DE URNIETA EXISTENTE
	CIRCUITO Ayto. DE URNIETA EXISTENTE
	LUMINARIA EXISTENTE DEL Ayto. DE URNIETA
	LUMINARIA EXISTENTE DEL Ayto. DE URNIETA A TRASLADAR
	NUEVA UBICACIÓN DE UMINARIA EXISTENTE DEL Ayto. DE URNIETA

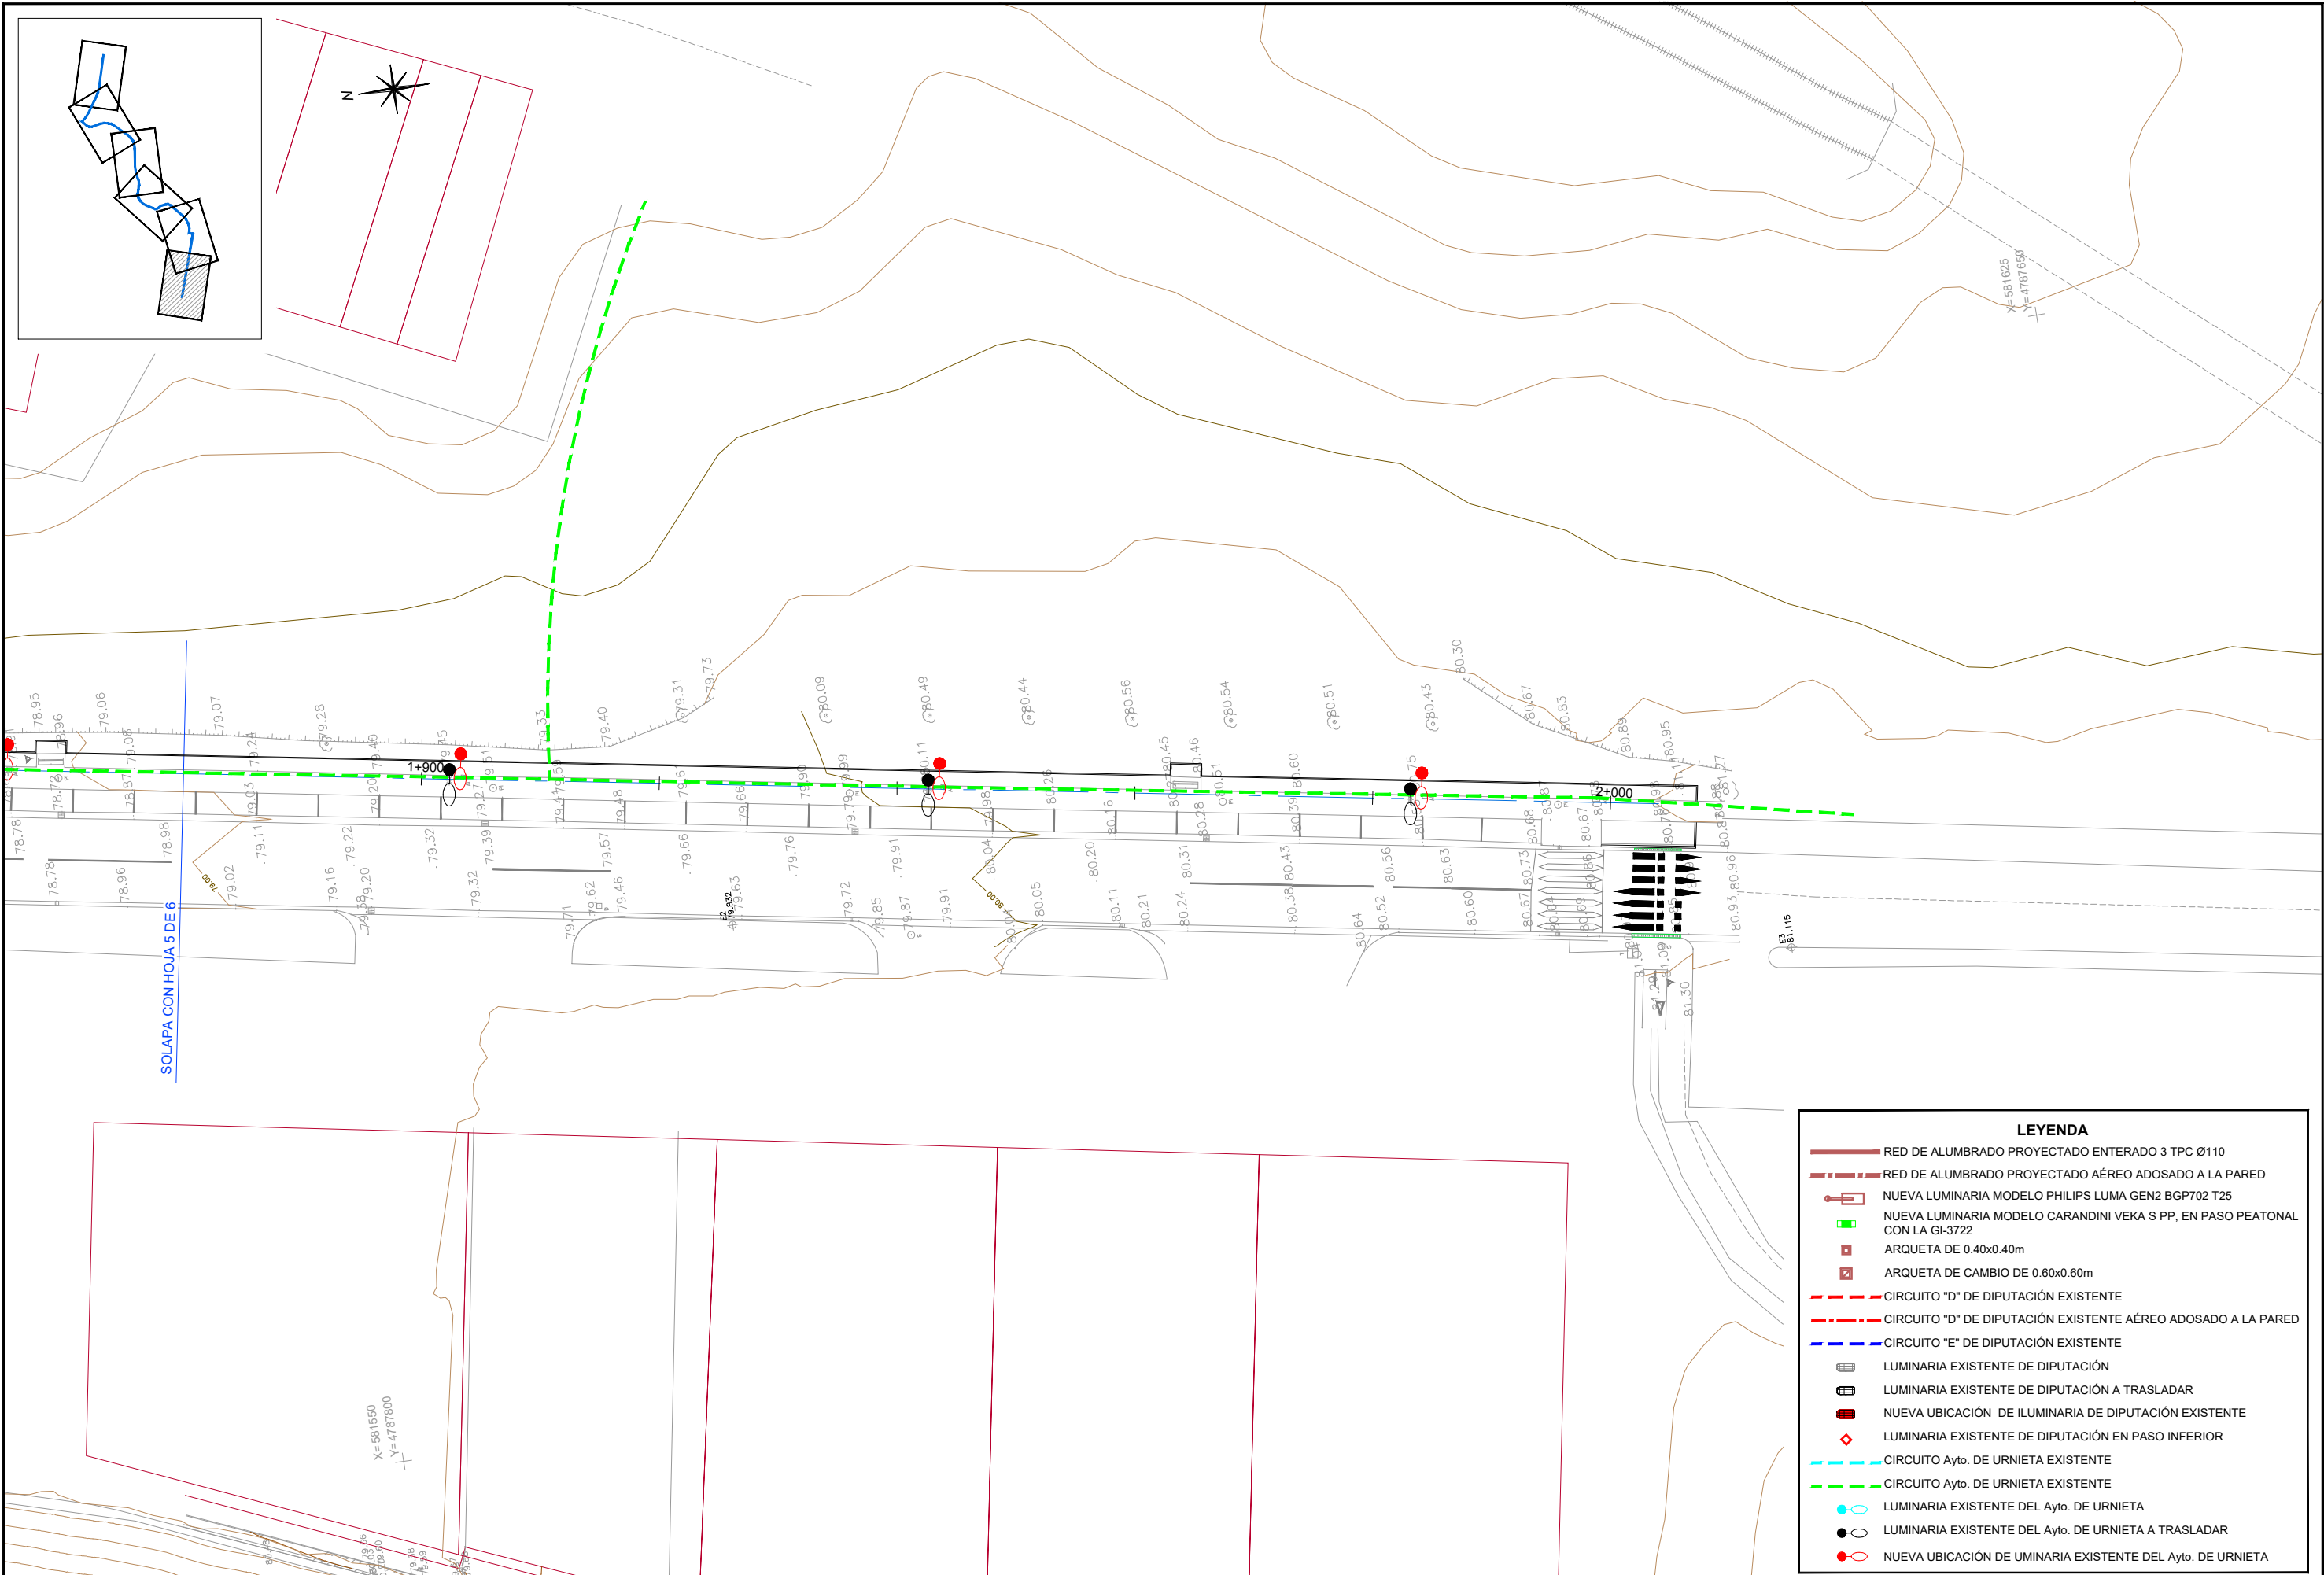


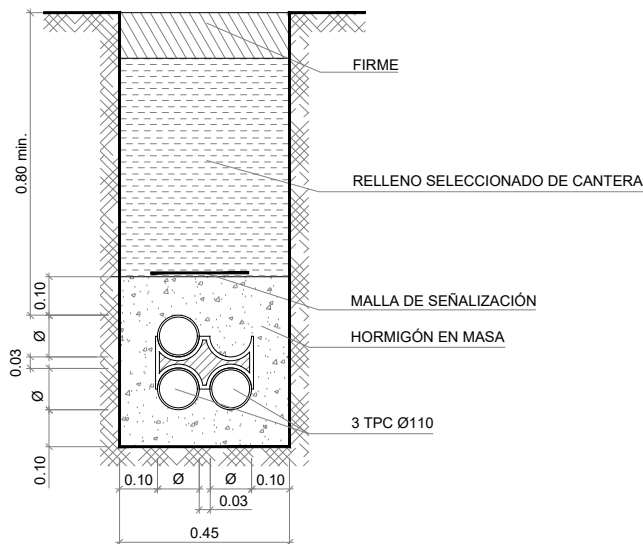


SECCIÓN TIPO ZANJA BAJO VIAL CON 3 TPC Ø110
PARA ALUMBRADO Y RED DE DATOS MUNICIPALES
E(A1): 1/10
E(A3): 1/20

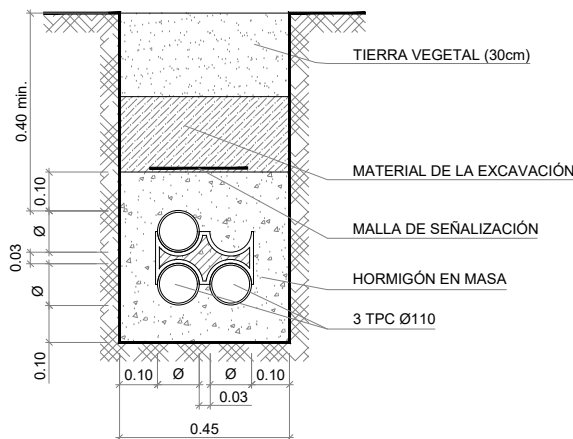



SECCIÓN TIPO ZANJA BAJO ZONA VERDE CON 3 TPC Ø110
PARA ALUMBRADO Y RED DE DATOS MUNICIPALES
E(A1): 1/10
E(A3): 1/20

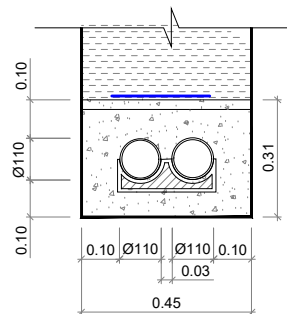

2 TPC Ø110
E(A1): 1/10
E(A3): 1/20

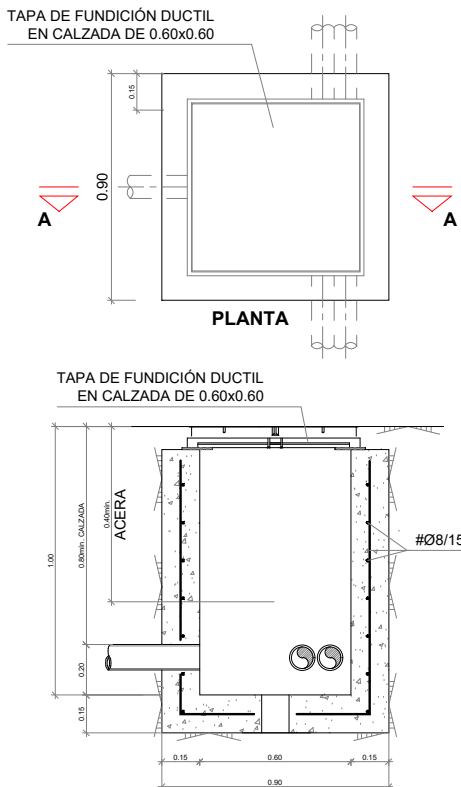


SECCIÓN A-A
ARQUETA DE CAMBIO DE 60x60
E(A1): 1/15
E(A3): 1/30

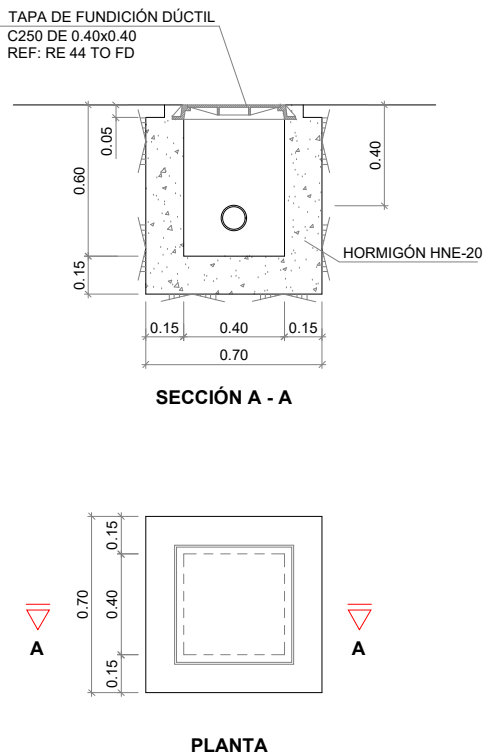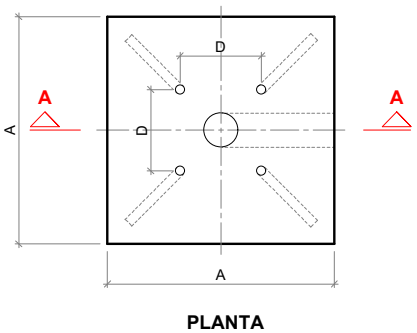


SECCIÓN A - A
ARQUETA DE REGISTRO DE 40x40
E(A1): 1/15
E(A3): 1/30


CIMENT. TIPO	H	A x A x B	L	PERNO Ø(mm)	D(mm)
I	4	0.40 x 0.40 x 0.60	0.40	M18	215
II	4.5	0.40 x 0.40 x 0.70	0.40	M18	215
III	5	0.40 x 0.40 x 0.70	0.40	M18	215
IV	7	0.65 x 0.65 x 0.65	0.50	M24	285
V	8	0.65 x 0.65 x 0.65	0.50	M24	285
VI	9	0.80 x 0.80 x 1.00	0.50	M24	285
VII	10	0.80 x 0.80 x 1.00	0.50	M24	285
VIII	12	0.80 x 0.80 x 1.20	0.50	M24	285

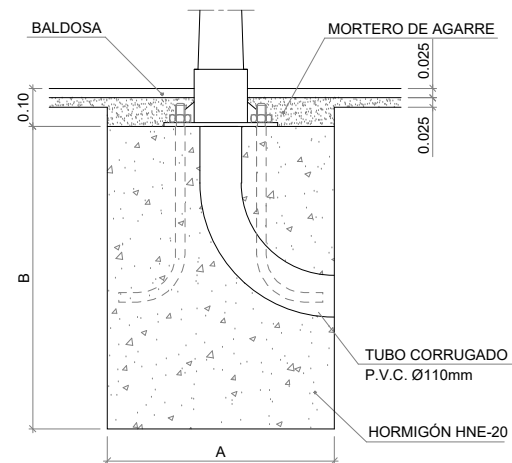


SECCIÓN A - A

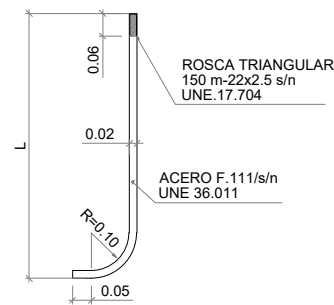

DETALLES DE CIMENTACIÓN
DE BÁCULO Y PERNO
E(A1): 1/10
E(A3): 1/20

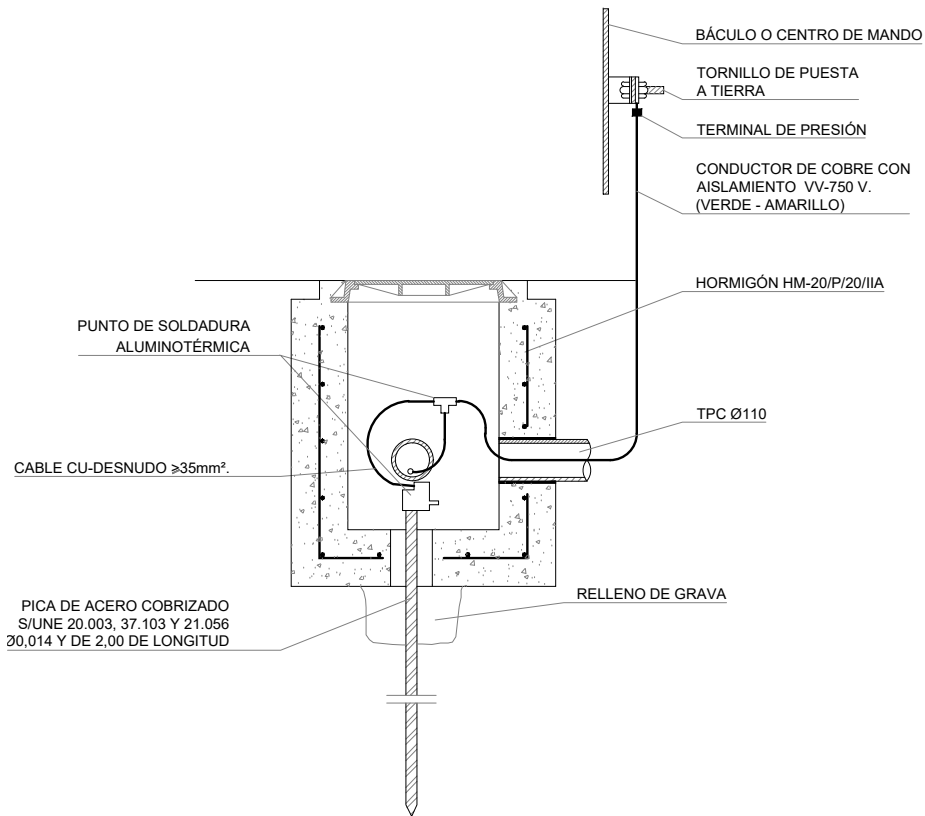

* LA SECCIÓN DEL CONDUCTOR DE SALIDA DE PICA, SERÁ COMO
MÍNIMO 35mm². Cu DESNUDO Ó AISLADO DE 16mm².
* LA SECCIÓN DE LOS CONDUCTORES DE UNIÓN DE BÁCULOS O
COLUMNAS Y CENTRO DE MANDO, DESDE LA SOLDADURA DE
DERIVACIÓN ESTARÁ DE ACUERDO CON MIBT 039.
* SE INSTALARÁ UNA PICA EN CADA ARQUETA Y EN EL
CENTRO DE MANDO.
* LA RESISTENCIA MÁXIMA DEL SISTEMA SERÁ IGUAL O INFERIOR
A 10 OHMIOS.

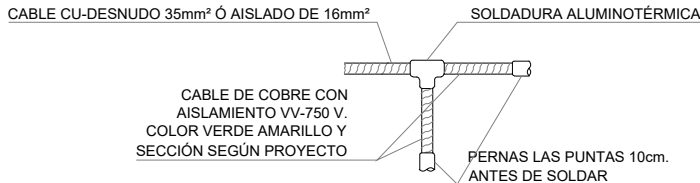

DETALLE DE TOMA DE TIERRA
E(A1): S/E
E(A3): S/E



GIPUZKOAKO FORU ALDUNDIA
DIPUTACION FORAL DE GUIPUZCOA
JASANGARRITASUN DEPARTAMENTUA
DEPARTAMENTO DE SOSTENIBILIDAD

ERAGILEA
PROMOTOR

PROIEKTUAREN EGILEAK
AUTORES DEL PROYECTO

ALVARO ARRIETA
Ingeniero C.C y P

sestra
INGENIERÍA Y ARQUITECTURA

C.202504

DATA / FECHA
2025 EKAINA
JUNIO 2025

IZENBURUA / TITULO

LASARTE-URNIETA PROIEKTUKO ZATIAREN AMAIERAREN ETA IRURAINGO GAINA
ETA ANDOAIN ARTEKO BIDEGORRIAREN ZATI ERAIKIAREN ARTEKO PROIEKTUA
PROYECTO CONSTRUCTIVO DE LA VÍA CICLISTA LASARTE-URNIETA Y EL TRAMO
CONSTRUIDO DEL BIDEGORRI IRURAIN ANDOAIN

ESKALA
ESCALA

(DIN A-1) VARIAS
(DIN A-3) VARIAS

IZENDAPENA / DESIGNACIÓN

ARGITERI PUBLIKOA
EREDU-SEKZIOAK ETA XEHETASUNAK
ALUMBRADO PÚBLICO
SECCIONES TIPO Y DETALLES

Zbka/ Nº

7.2