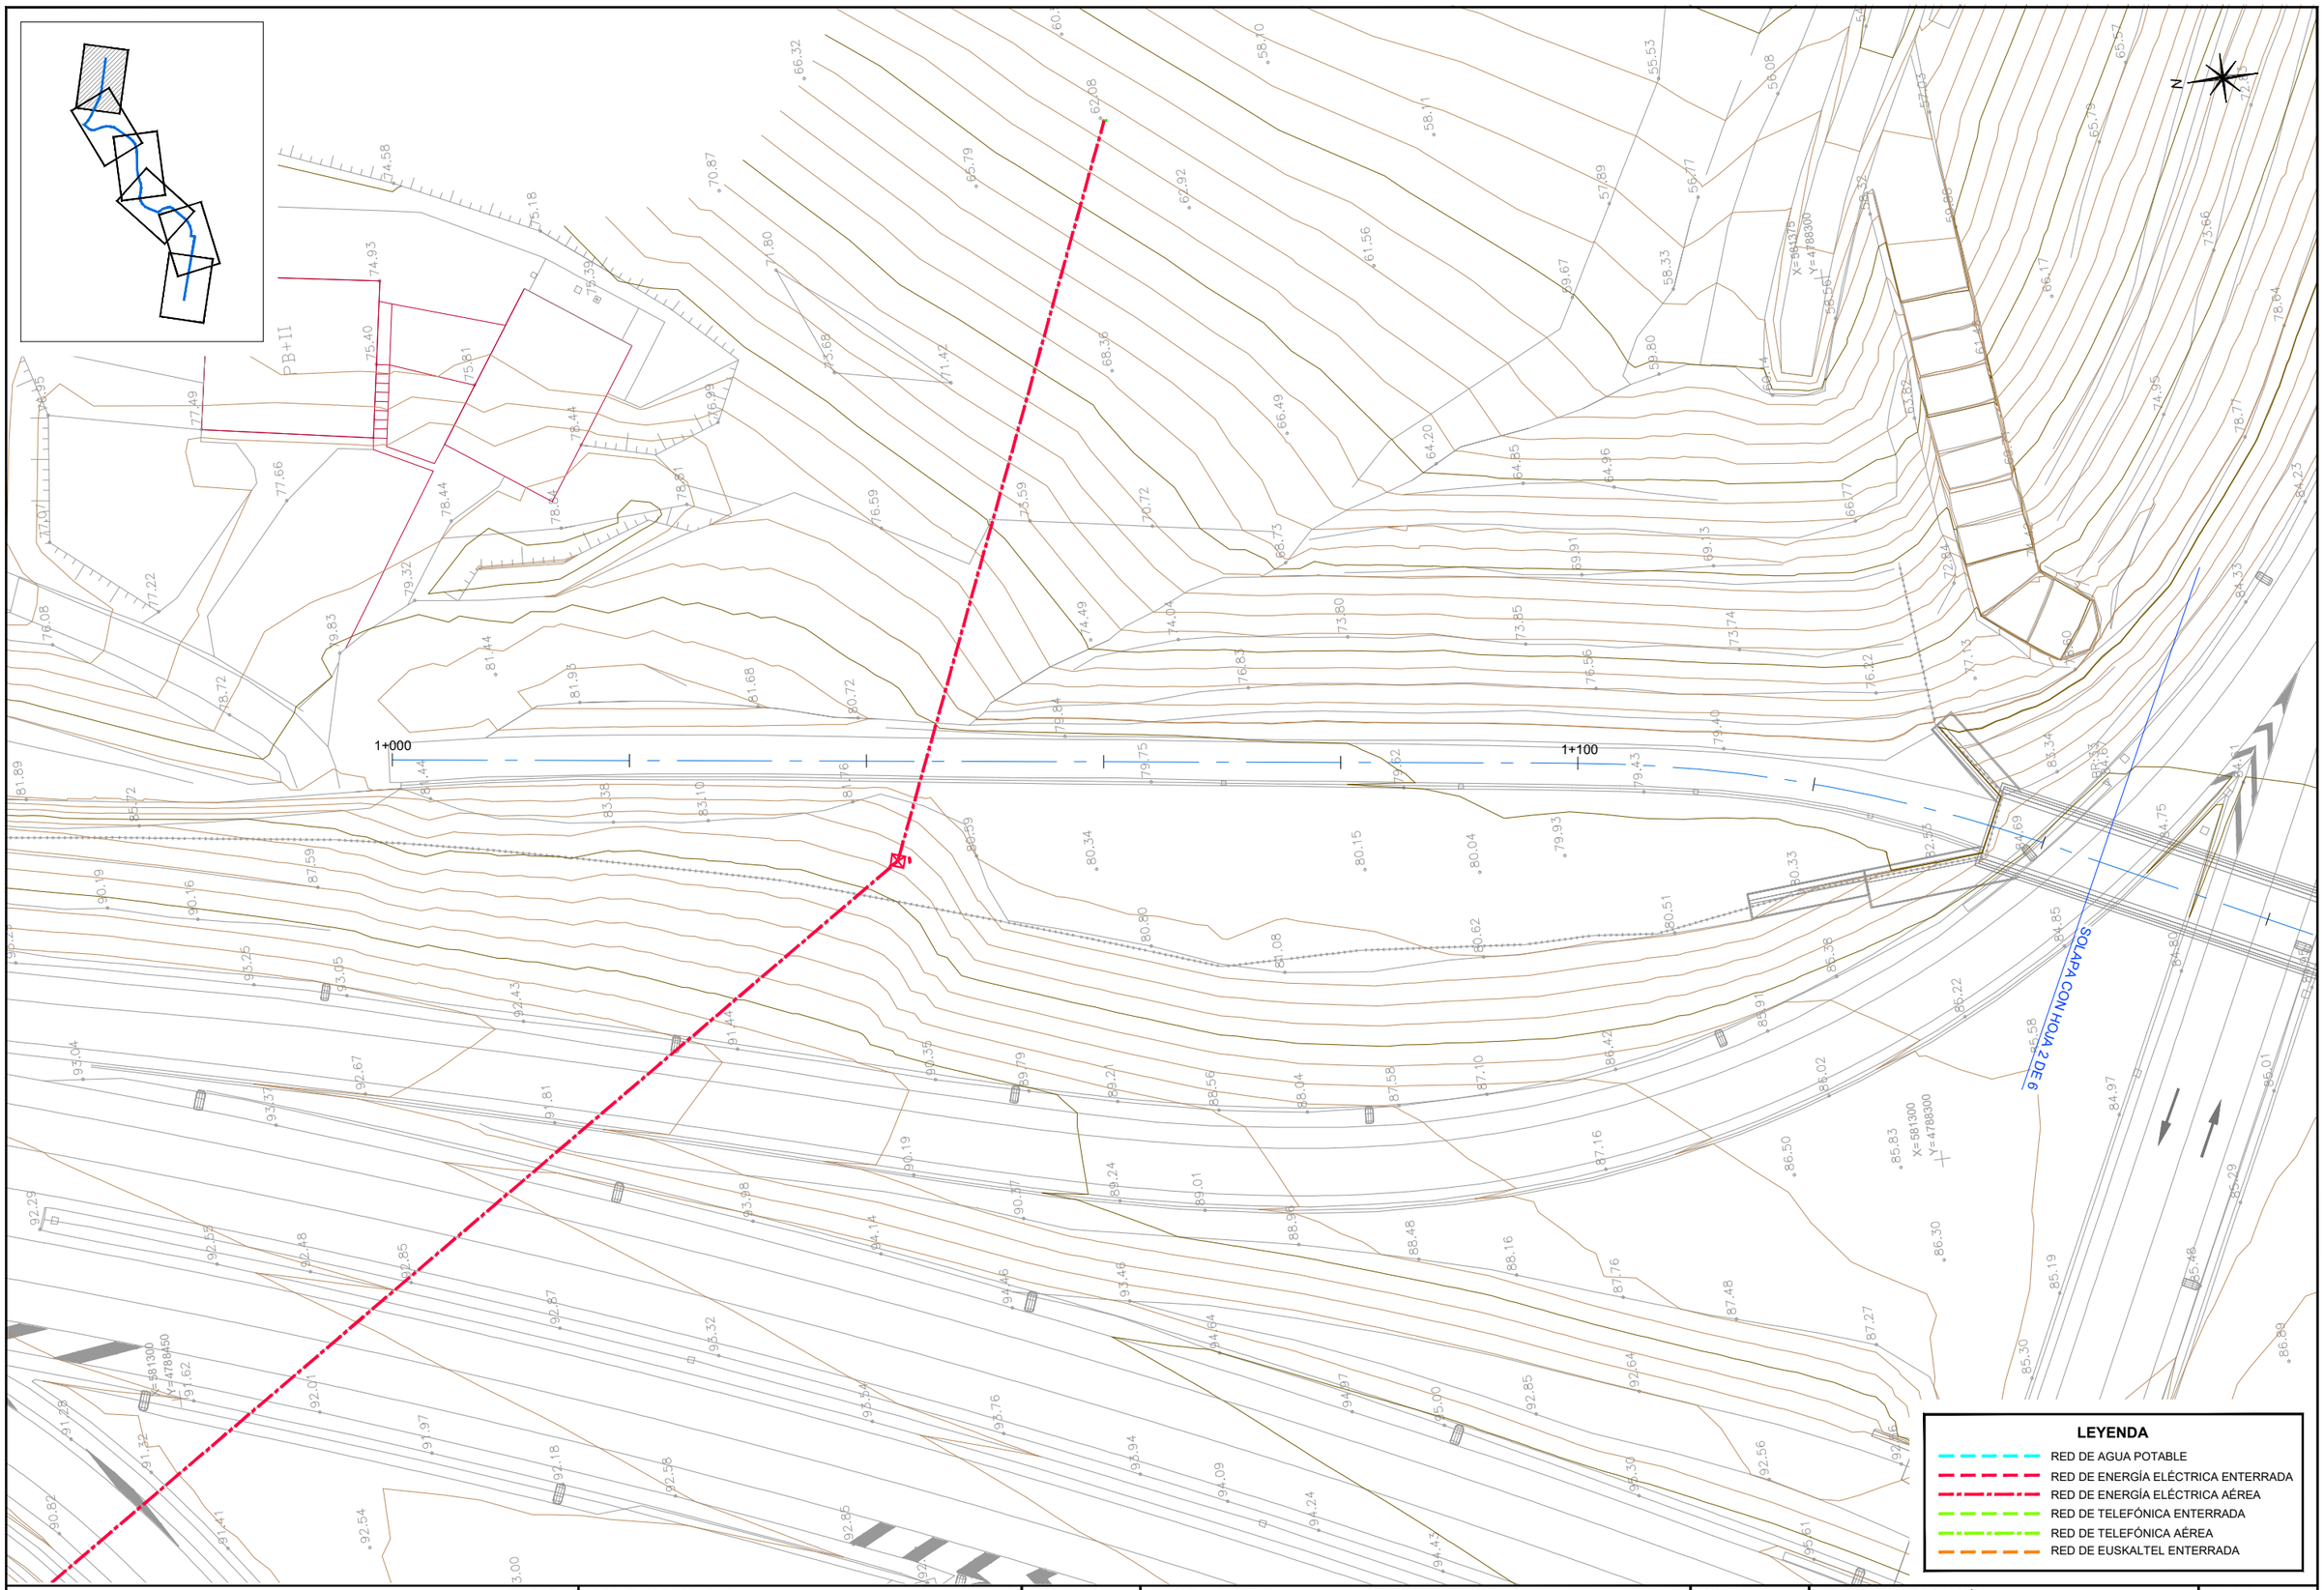

GIPUZKOAKO FORU ALDUNDIA DIPUTACION FORAL DE GUIPUZCOA JASANGARRITASUN DEPARTAMENTUA DEPARTAMENTO DE SOSTENIBILIDAD	ERAGILEA PROMOTOR	PROIEKTUAREN EGILEAK AUTORES DEL PROYECTO ALVARO ARRIETA Ingeniero C.C y P sestra INGENIERÍA Y ARQUITECTURA	C.202504	DATA / FECHA 2025 EKAINA JUNIO 2025	IZENBURUA / TITULO LASARTE-URNIETA PROIEKTUKO ZATIAREN AMAIERAREN ETA IRURAINGO GAINA ETA ANDOAIN ARTEKO BIDEGORRIAREN ZATI ERAIKIAREN ARTEKO PROIEKTUA PROYECTO CONSTRUCTIVO DE LA VÍA CICLISTA LASARTE-URNIETA Y EL TRAMO CONSTRUIDO DEL BIDEGORRI IRURAIN ANDOAIN	ESKALA ESCALA (DIN A-1) 1/250 (DIN A-3) 1/500	IZENDAPENA / DESIGNACIÓN OBREK ERAGINDAKO ZERBITZUAK OINPLANOAK SERVICIOS AFECTADOS PLANTAS	Zbka/ Nº 8 (1/6)

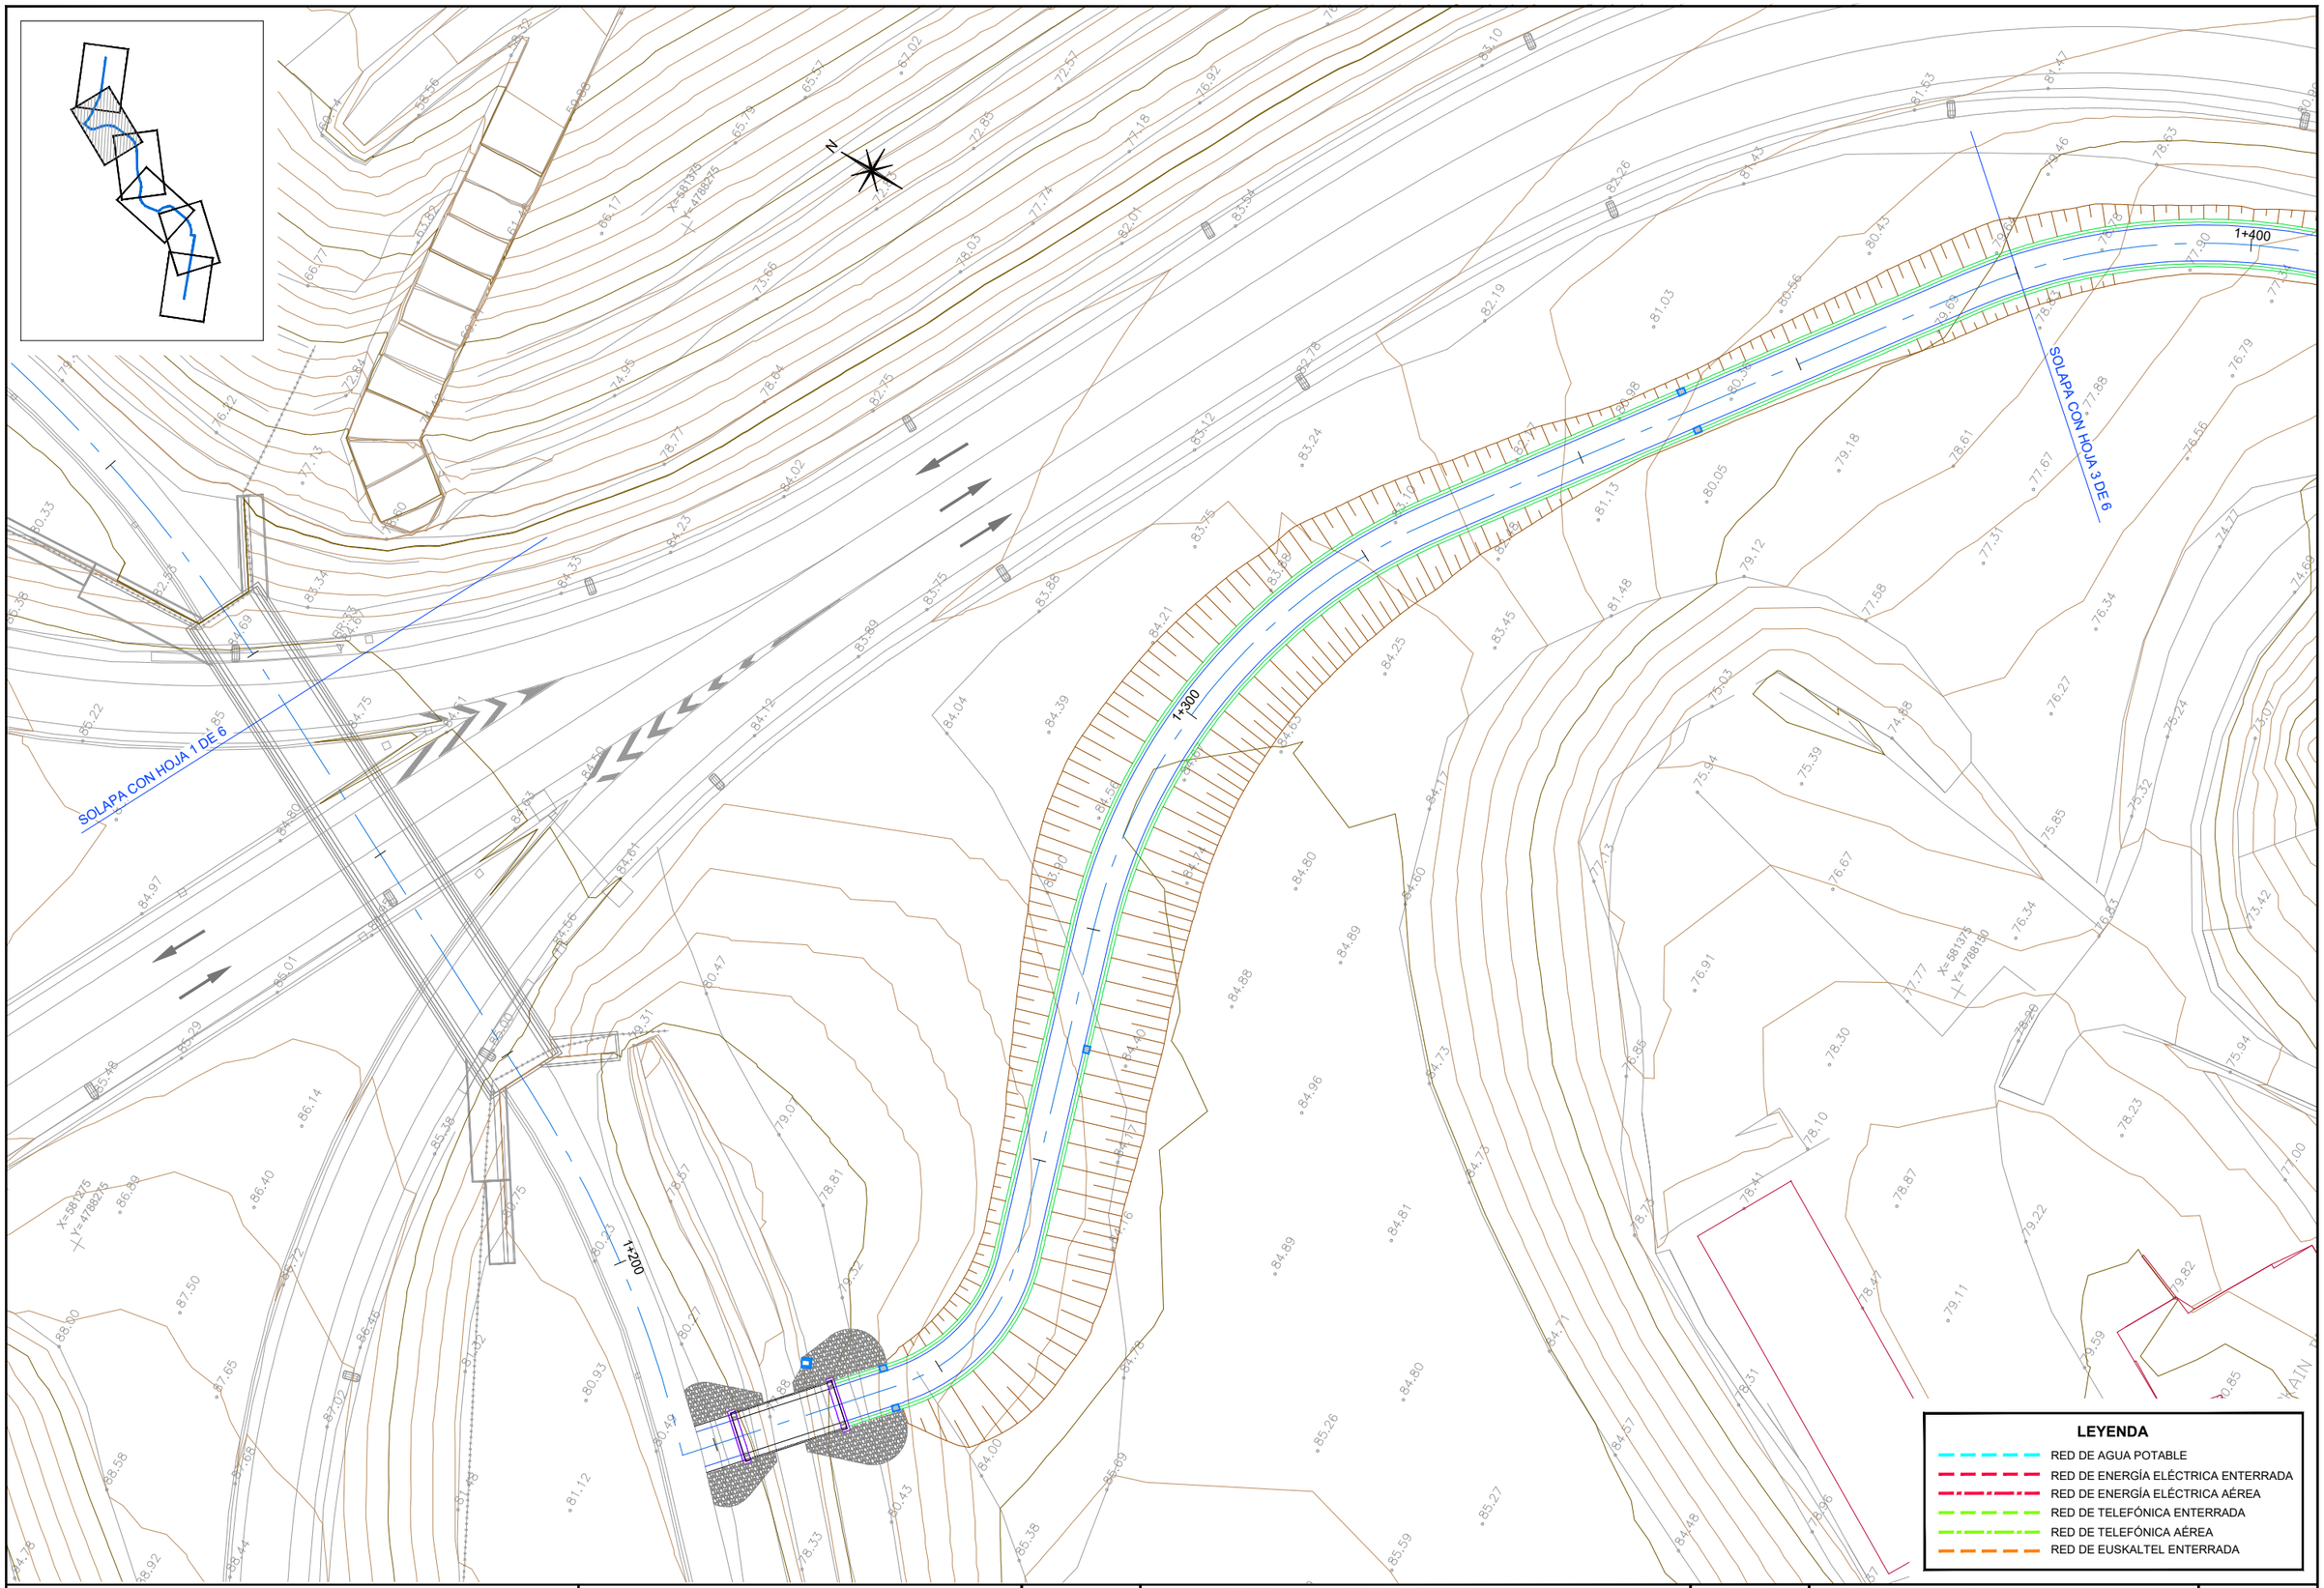

GIPUZKOAKO FORU ALDUNDIA DIPUTACION FORAL DE GUIPUZCOA JASANGARRITASUN DEPARTAMENTUA DEPARTAMENTO DE SOSTENIBILIDAD	ERAGILEA PROMOTOR	PROIEKTUAREN EGILEAK AUTORES DEL PROYECTO ALVARO ARRIETA Ingeniero C.C y P sestra INGENIERÍA Y ARQUITECTURA C.202504	DATA / FECHA 2025 EKAINA JUNIO 2025	IZENBURUA / TITULO LASARTE-URNIETA PROIEKTUKO ZATIAREN AMAIERAREN ETA IRURAINGO GAINA ETA ANDOAIN ARTEKO BIDEGORRIAREN ZATI ERAIKIAREN ARTEKO PROIEKTUA PROYECTO CONSTRUCTIVO DE LA VÍA CICLISTA LASARTE-URNIETA Y EL TRAMO CONSTRUIDO DEL BIDEGORRI IRURAIN ANDOAIN	ESKALA ESCALA (DIN A-1) 1/250 (DIN A-3) 1/500	IZENDAPENA / DESIGNACIÓN OBREK ERAGINDAKO ZERBITZUAK OINPLANOAK SERVICIOS AFECTADOS PLANTAS	Zbka/ Nº 8 (2/6)

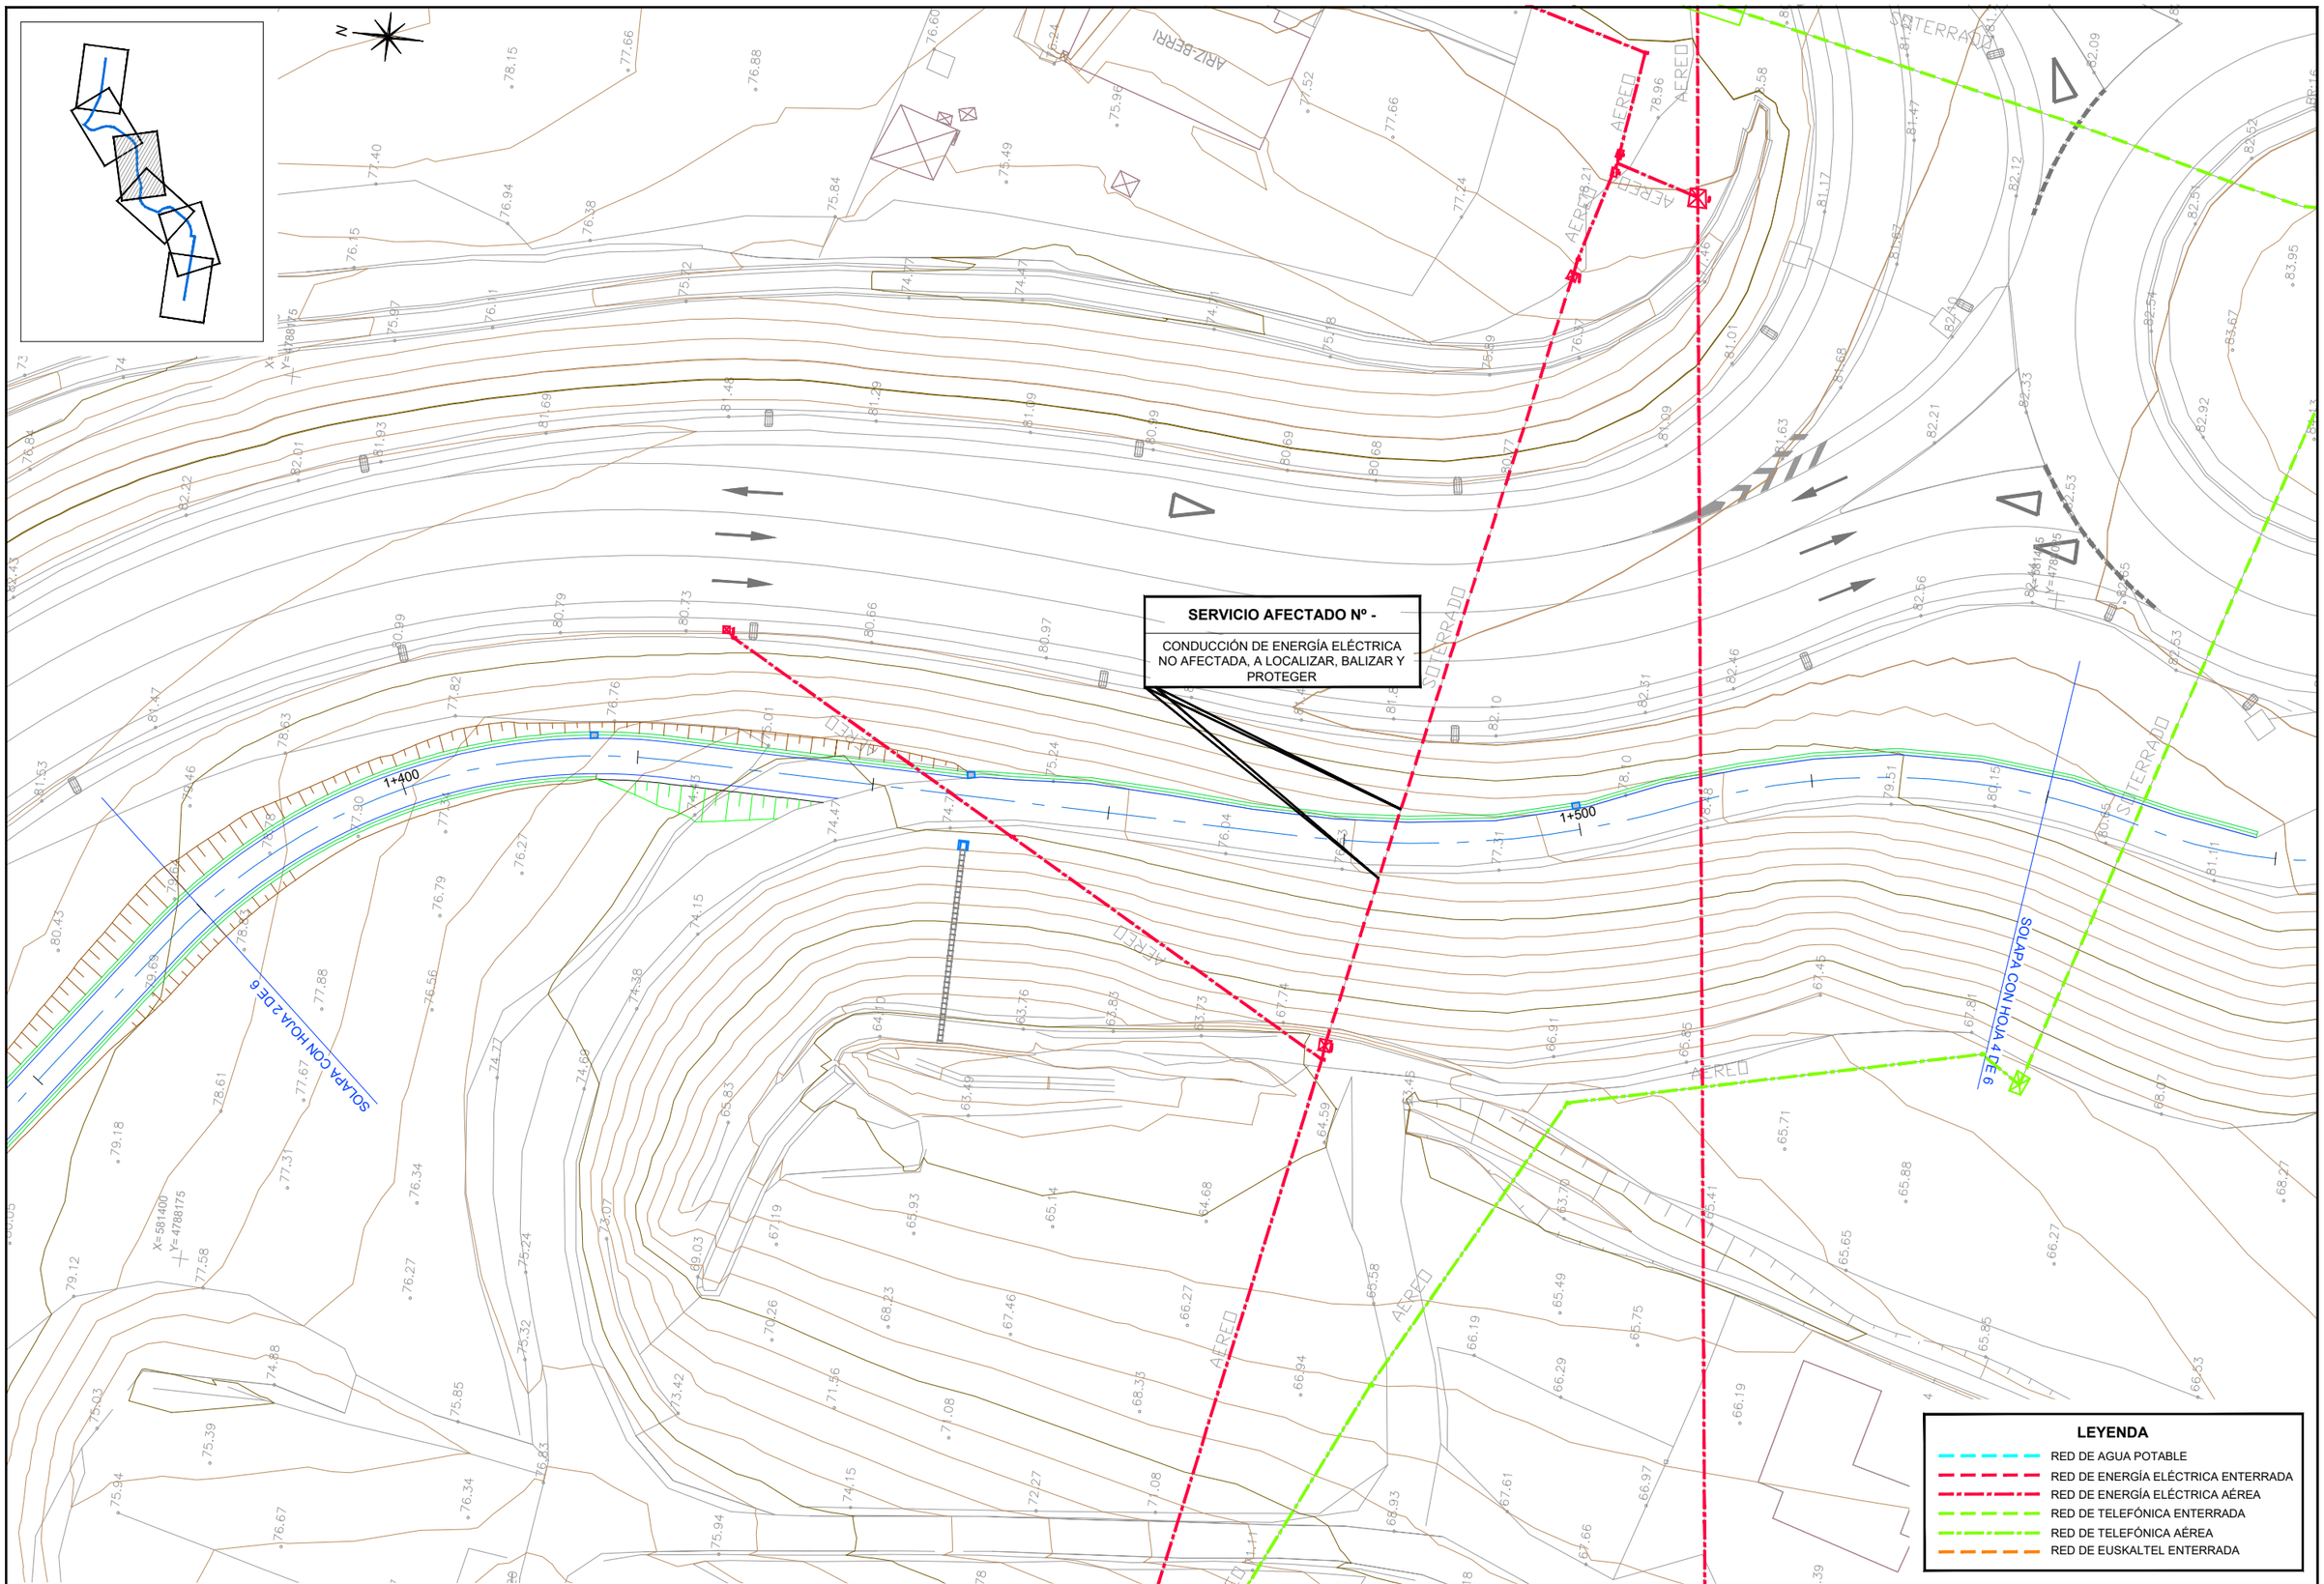

GIPUZKOAKO FORU ALDUNDIA DIPUTACION FORAL DE GUIPUZCOA JASANGARRITASUN DEPARTAMENTUA DEPARTAMENTO DE SOSTENIBILIDAD	ERAGILEA PROMOTOR	PROIEKTUAREN EGILEAK AUTORES DEL PROYECTO ALVARO ARRIETA Ingeniero C.C y P sestra INGENIERÍA Y ARQUITECTURA	C-202504	DATA / FECHA 2025 EKAINA JUNIO 2025	IZENBURUA / TITULO LASARTE-URNIETA PROIEKTUKO ZATIAREN AMAIERAREN ETA IRURAINGO GAINA ETA ANDOAIN ARTEKO BIDEGORRIAREN ZATI ERAIKIAREN ARTEKO PROIEKTUA PROYECTO CONSTRUCTIVO DE LA VÍA CICLISTA LASARTE-URNIETA Y EL TRAMO CONSTRUIDO DEL BIDEGORRI IRURAIN ANDOAIN	ESKALA ESCALA (DIN A-1) 1/250 (DIN A-3) 1/500

IZENDAPENA / DESIGNACIÓN	Zbka/ Nº
OBREK ERAGINDAKO ZERBITZUAK OINPLANOAK SERVICIOS AFECTADOS PLANTAS	8 (3/6)

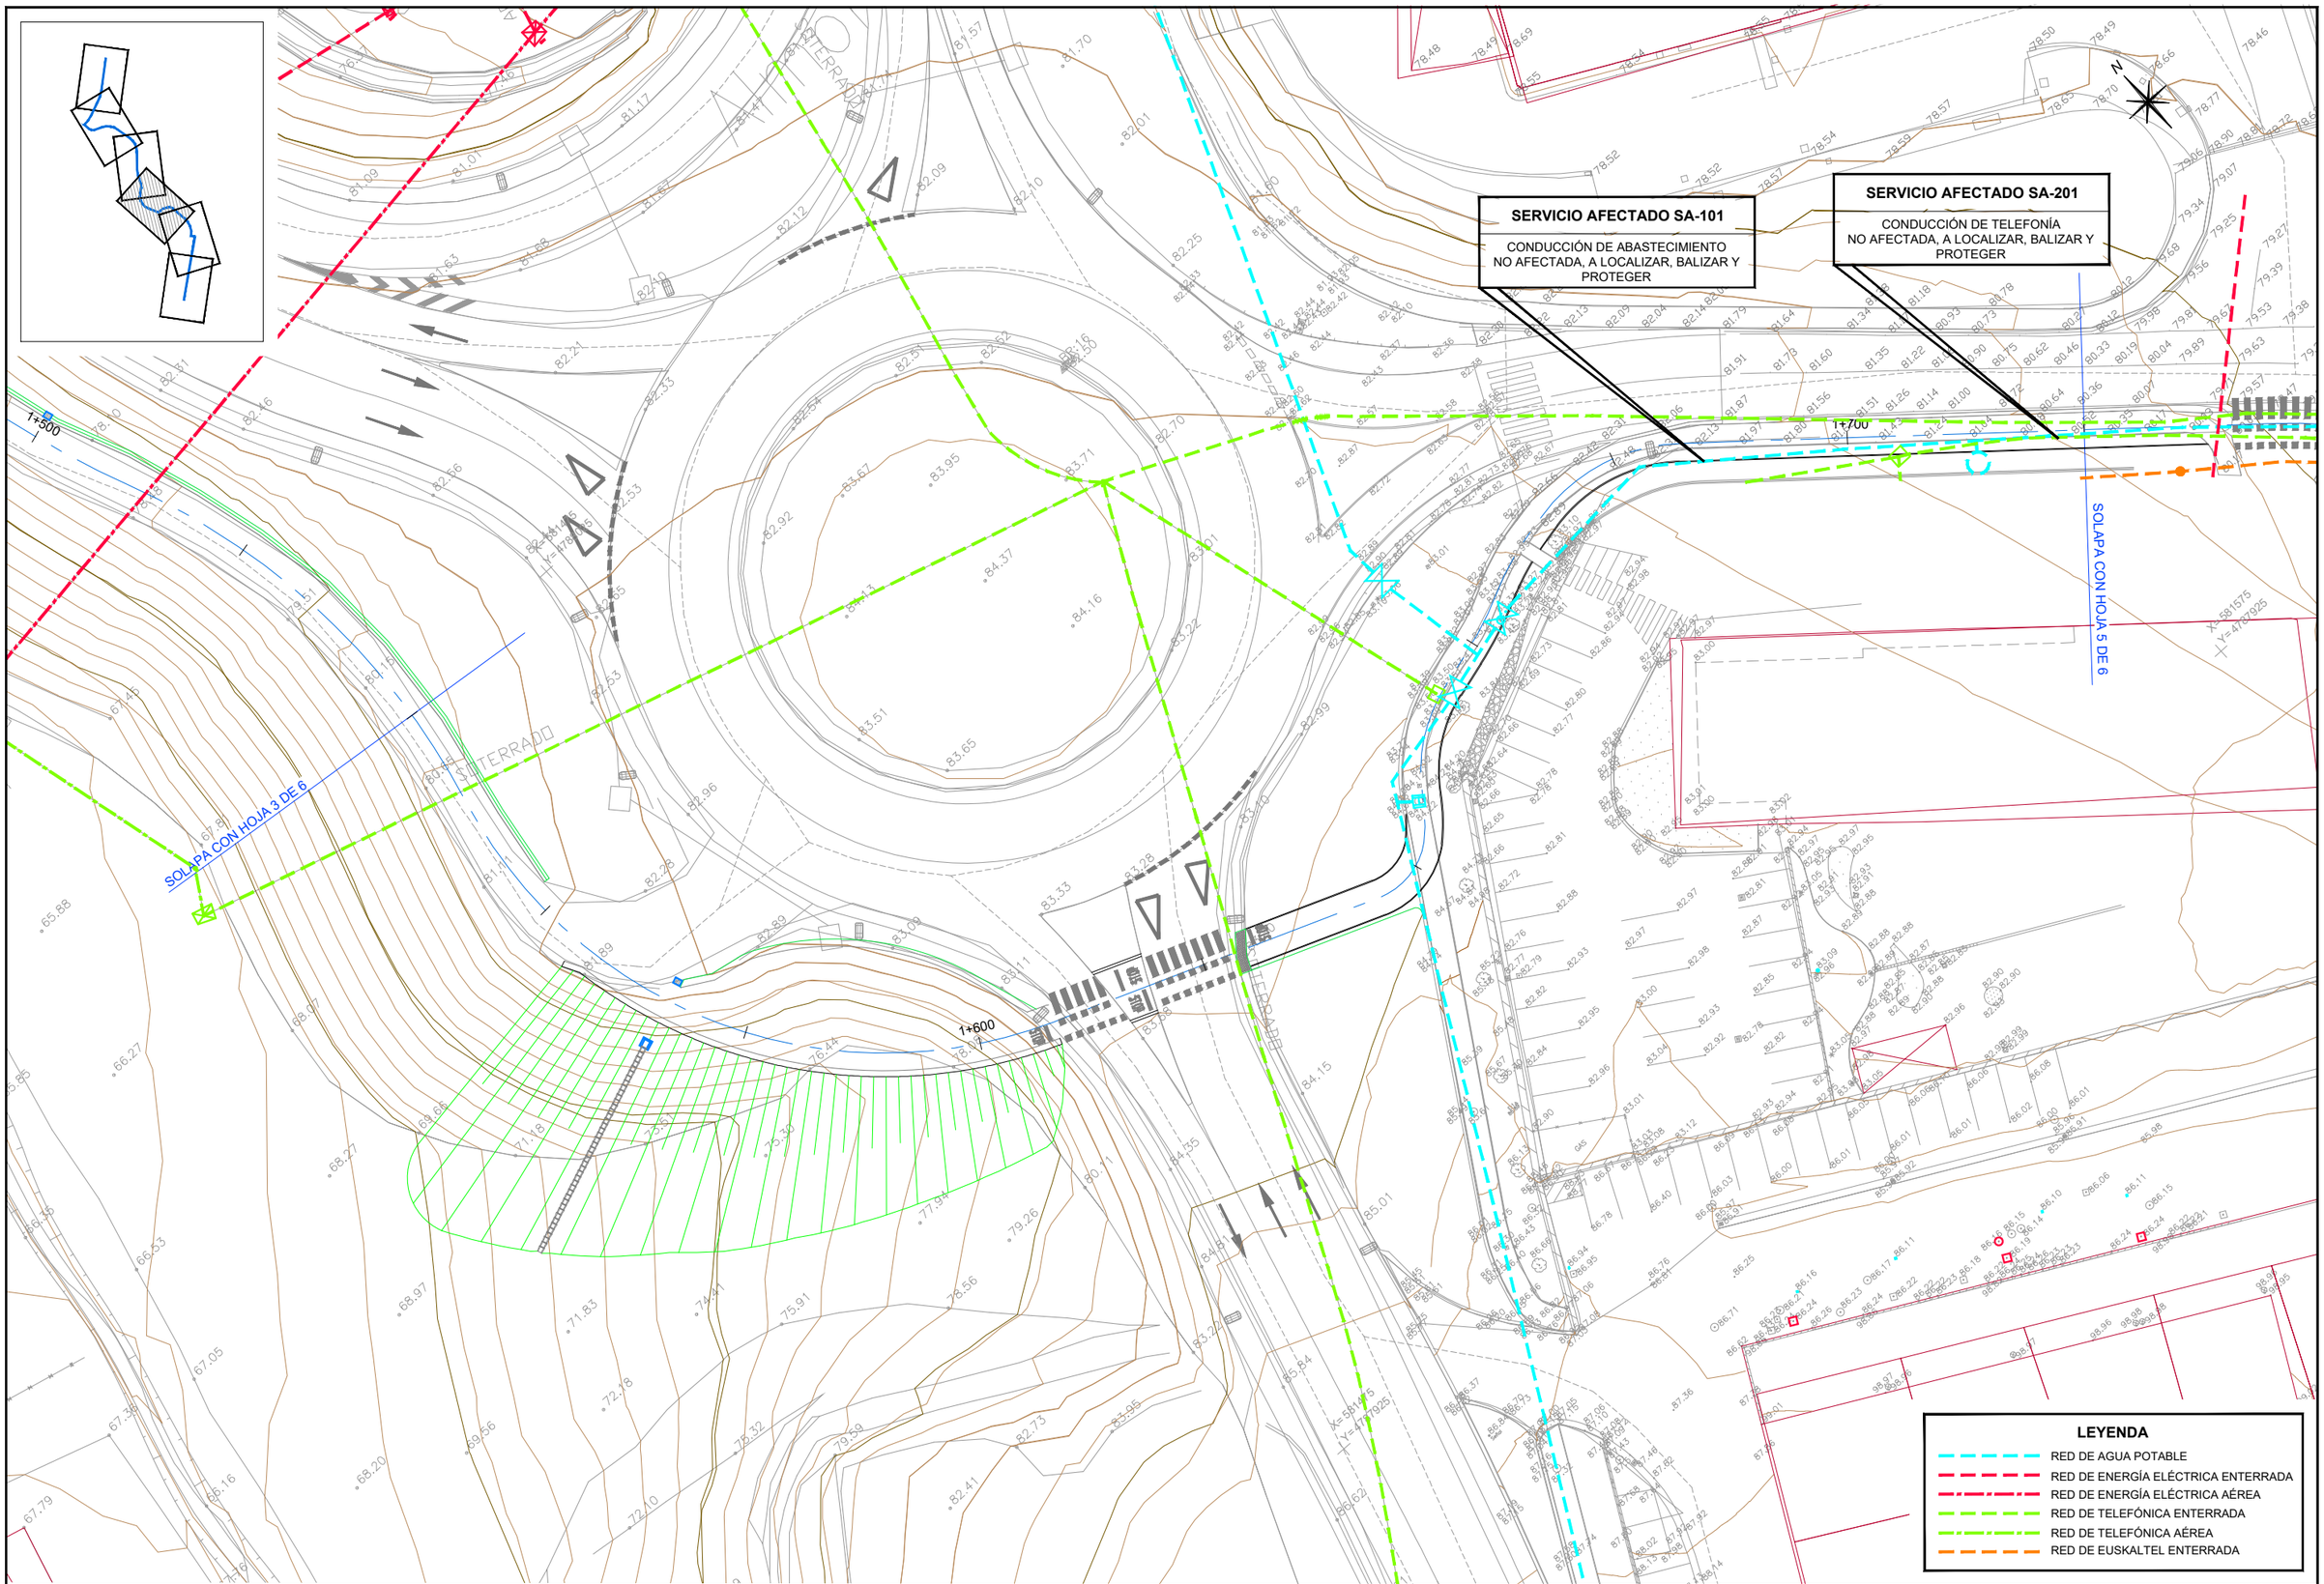

GIPUZKOAKO FORU ALDUNDIA DIPUTACION FORAL DE GUIPUZCOA JASANGARRITASUN DEPARTAMENTUA DEPARTAMENTO DE SOSTENIBILIDAD	ERAGILEA PROMOTOR	PROIEKTUAREN EGILEAK AUTORES DEL PROYECTO ALVARO ARRIETA Ingeniero C.C y P sestra INGENIERÍA Y ARQUITECTURA C-202504	DATA / FECHA 2025 EKAINA JUNIO 2025	IZENBURUA / TITULO LASARTE-URNIETA PROIEKTUKO ZATIAREN AMAIERAREN ETA IRURAINGO GAINA ETA ANDOAIN ARTEKO BIDEGORRIAREN ZATI ERAIKIAREN ARTEKO PROIEKTUA PROYECTO CONSTRUCTIVO DE LA VÍA CICLISTA LASARTE-URNIETA Y EL TRAMO CONSTRUIDO DEL BIDEGORRI IRURAIN ANDOAIN	ESKALA ESCALA (DIN A-1) 1/250 (DIN A-3) 1/500	IZENDAPENA / DESIGNACIÓN OBREK ERAGINDAKO ZERBITZUAK OINPLANOAK SERVICIOS AFECTADOS PLANTAS	Zbka/ Nº 8 (4/6)

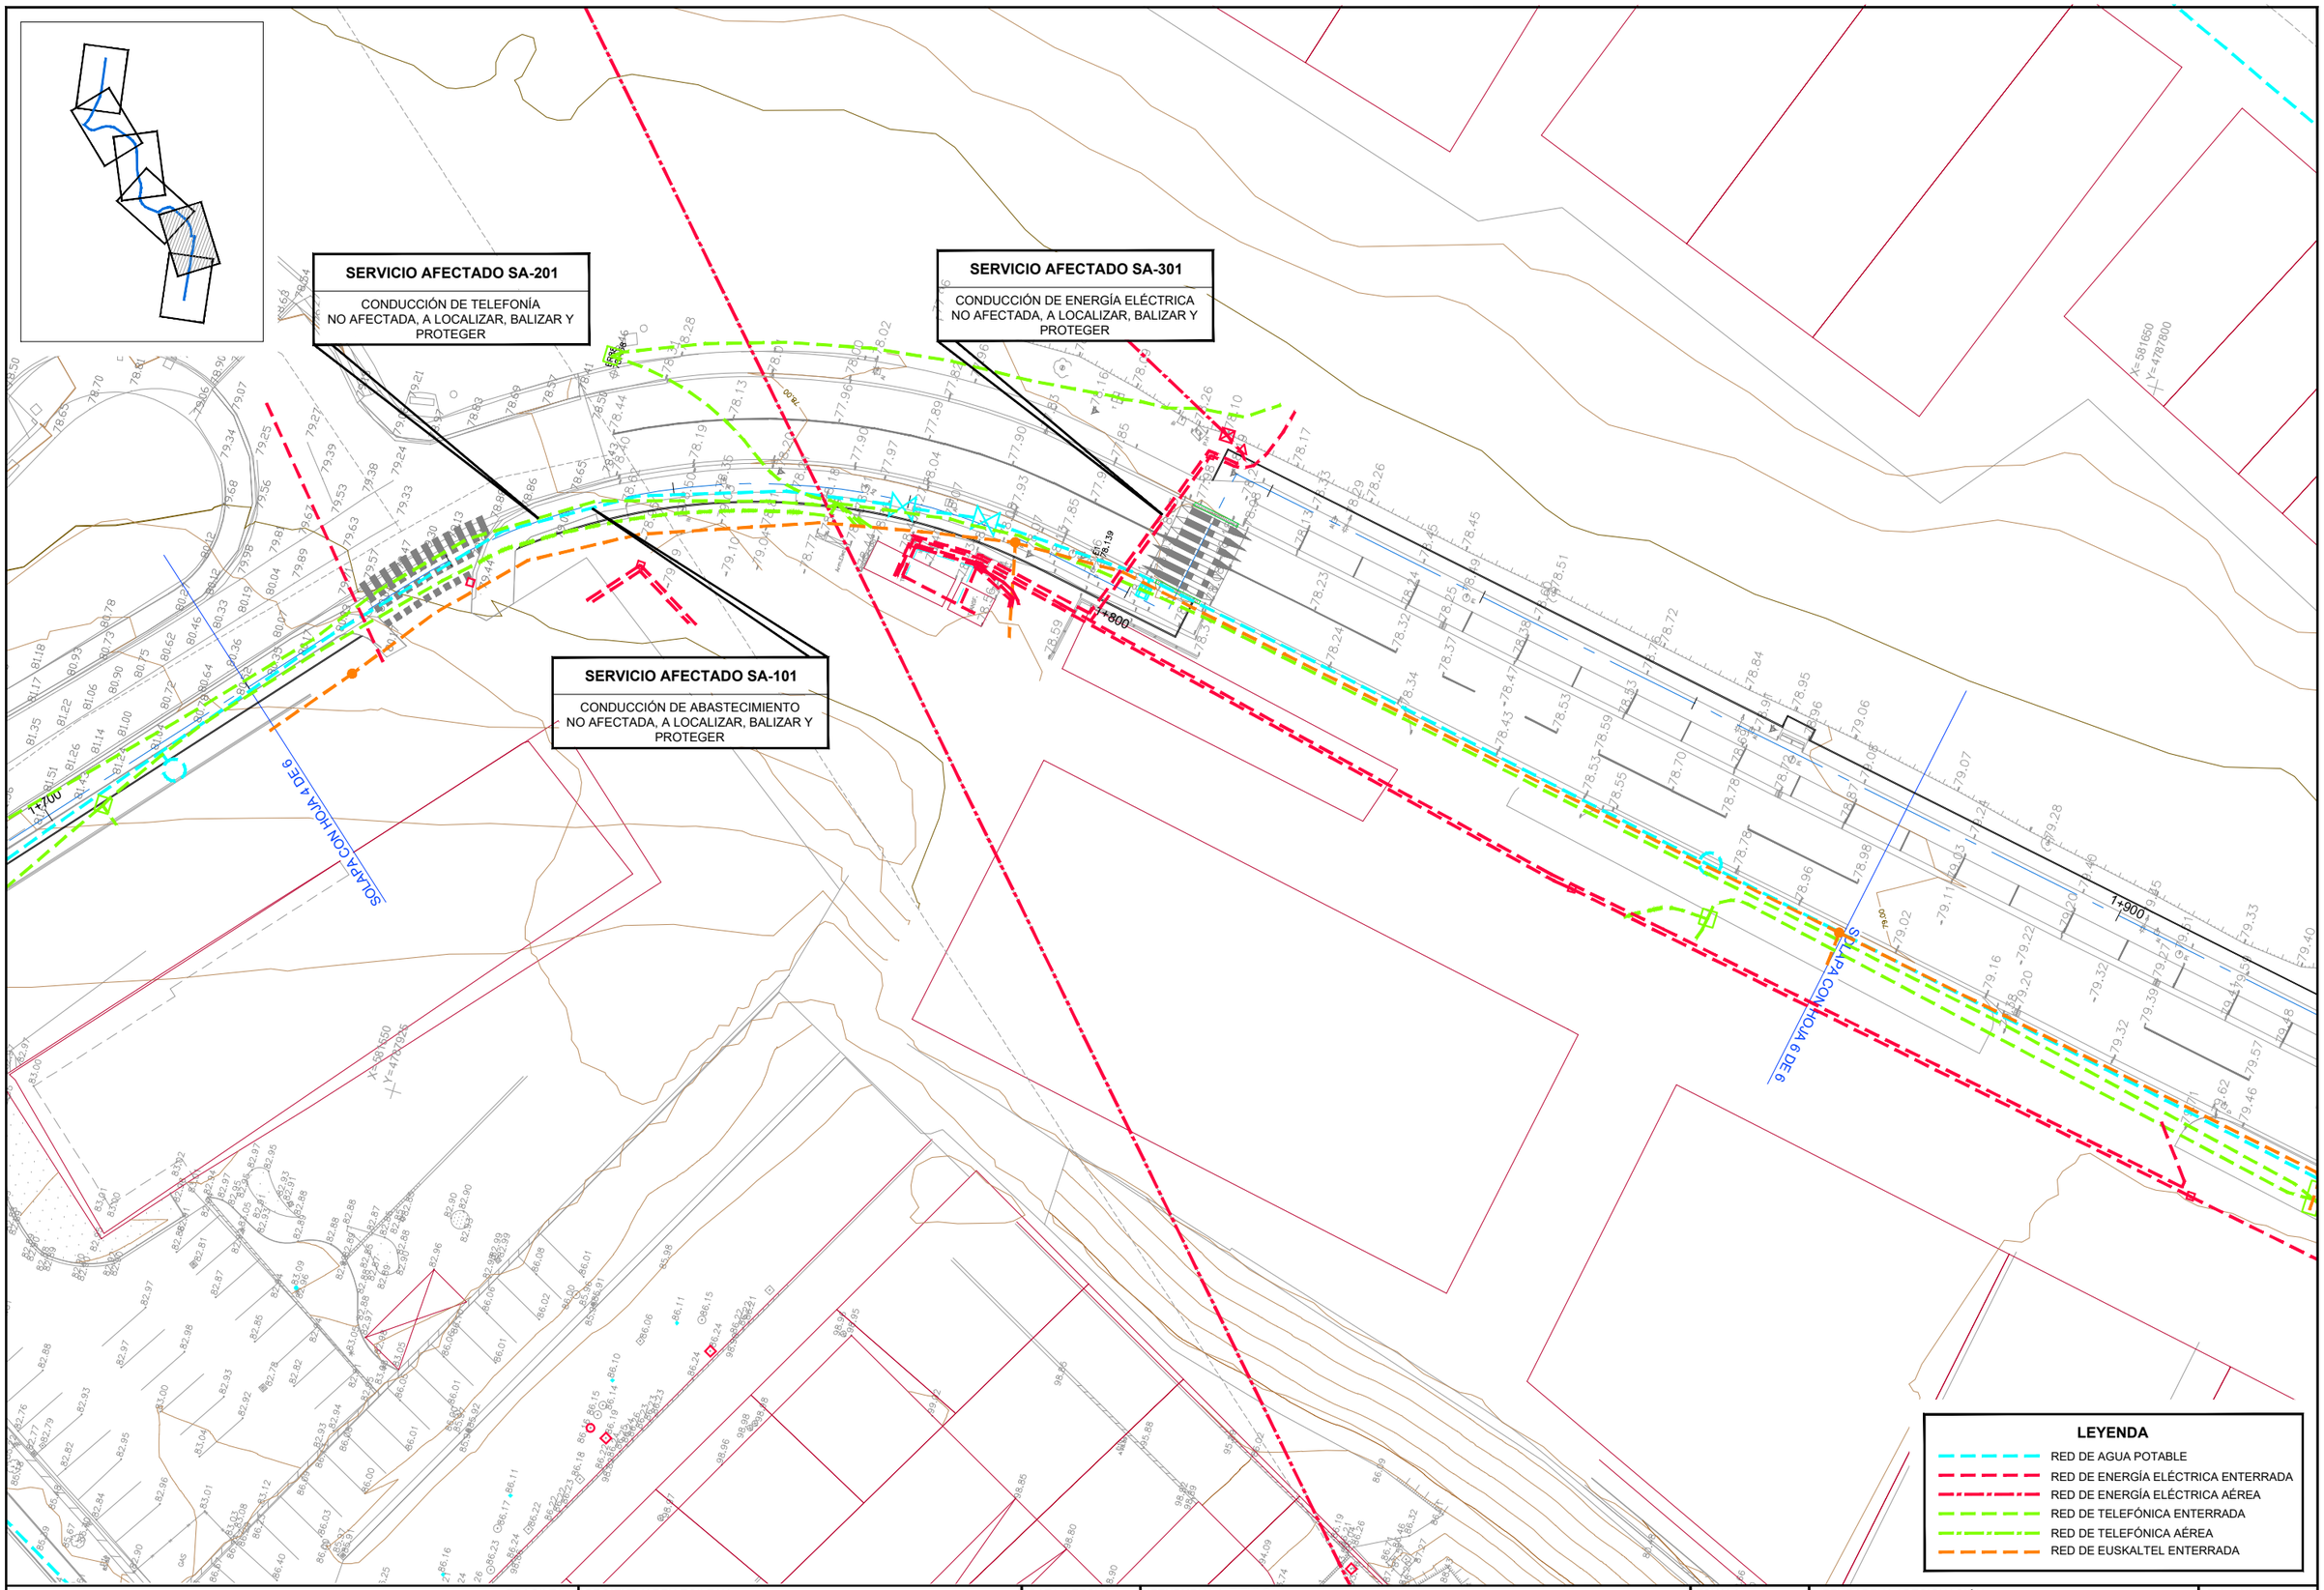

GIPUZKOAKO FORU ALDUNDIA DIPUTACION FORAL DE GUIPUZCOA JASANGARRITASUN DEPARTAMENTUA DEPARTAMENTO DE SOSTENIBILIDAD	ERAGILEA PROMOTOR	PROIEKTUAREN EGILEAK AUTORES DEL PROYECTO ALVARO ARRIETA Ingeniero C.C y P sestra INGENIERÍA Y ARQUITECTURA	C.202504	DATA / FECHA 2025 EKAINA JUNIO 2025	IZENBURUA / TITULO LASARTE-URNIETA PROIEKTUKO ZATIAREN AMAIERAREN ETA IRURAINGO GAINA ETA ANDOAIN ARTEKO BIDEGORRIAREN ZATI ERAIKIAREN ARTEKO PROIEKTUA PROYECTO CONSTRUCTIVO DE LA VÍA CICLISTA LASARTE-URNIETA Y EL TRAMO CONSTRUIDO DEL BIDEGORRI IRURAIN ANDOAIN	ESKALA ESCALA (DIN A-1) 1/250 (DIN A-3) 1/500

IZENDAPENA / DESIGNACIÓN	OBREK ERAGINDAKO ZERBITZUAK OINPLANOAK SERVICIOS AFECTADOS PLANTAS
Zbka/ Nº	8 (5/6)

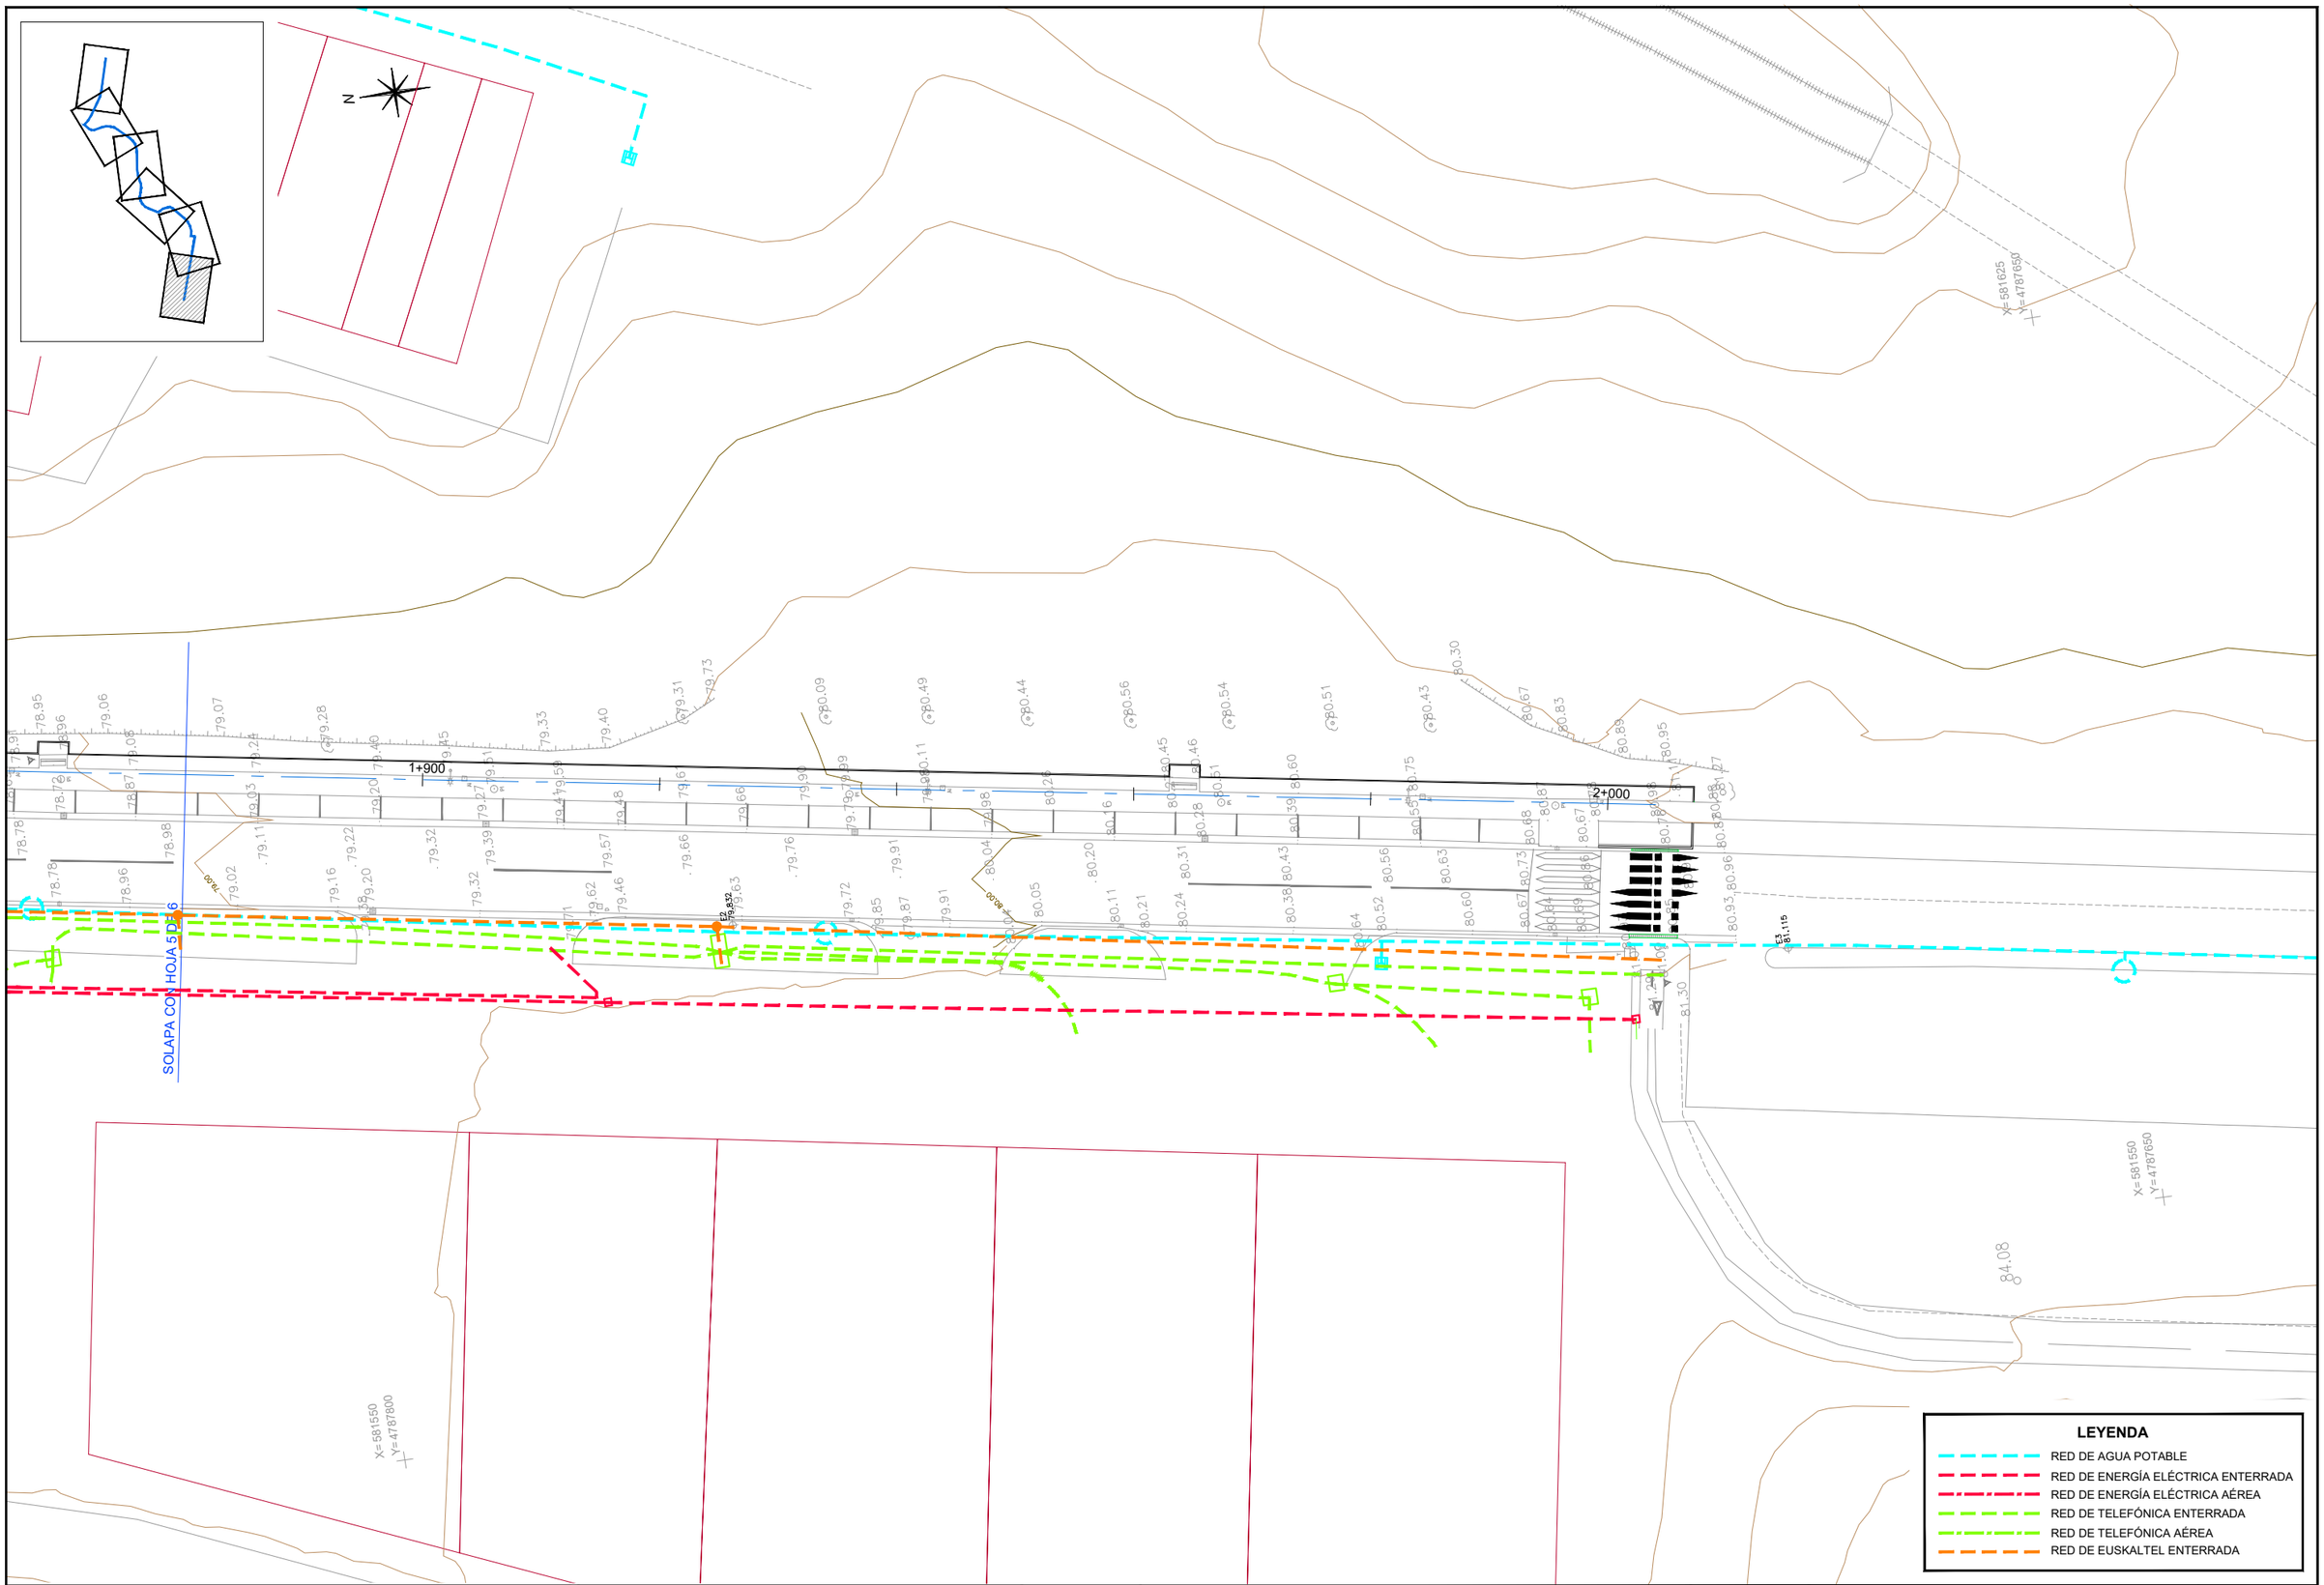

GIPUZKOAKO FORU ALDUNDIA DIPUTACION FORAL DE GUIPUZCOA JASANGARRITASUN DEPARTAMENTUA DEPARTAMENTO DE SOSTENIBILIDAD	ERAGILEA PROMOTOR	PROIEKTUAREN EGILEAK AUTORES DEL PROYECTO ALVARO ARRIETA Ingeniero C.C y P sestra INGENIERÍA Y ARQUITECTURA	C.202504	DATA / FECHA 2025 EKAINA JUNIO 2025	IZENBURUA / TITULO LASARTE-URNIETA PROIEKTUKO ZATIAREN AMAIERAREN ETA IRURAINGO GAINA ETA ANDOAIN ARTEKO BIDEGORRIAREN ZATI ERAIKIAREN ARTEKO PROIEKTUA PROYECTO CONSTRUCTIVO DE LA VÍA CICLISTA LASARTE-URNIETA Y EL TRAMO CONSTRUIDO DEL BIDEGORRI IRURAIN ANDOAIN	ESKALA ESCALA (DIN A-1) 1/250 (DIN A-3) 1/500	IZENDAPENA / DESIGNACIÓN OBREK ERAGINDAKO ZERBITZUAK OINPLANOAK SERVICIOS AFECTADOS PLANTAS	Zbka/ Nº 8 (6/6)