
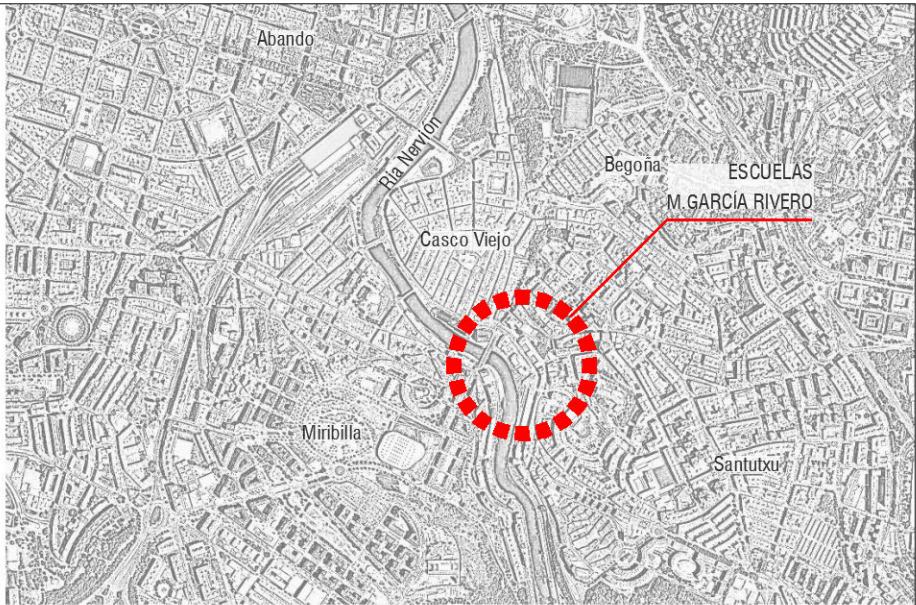


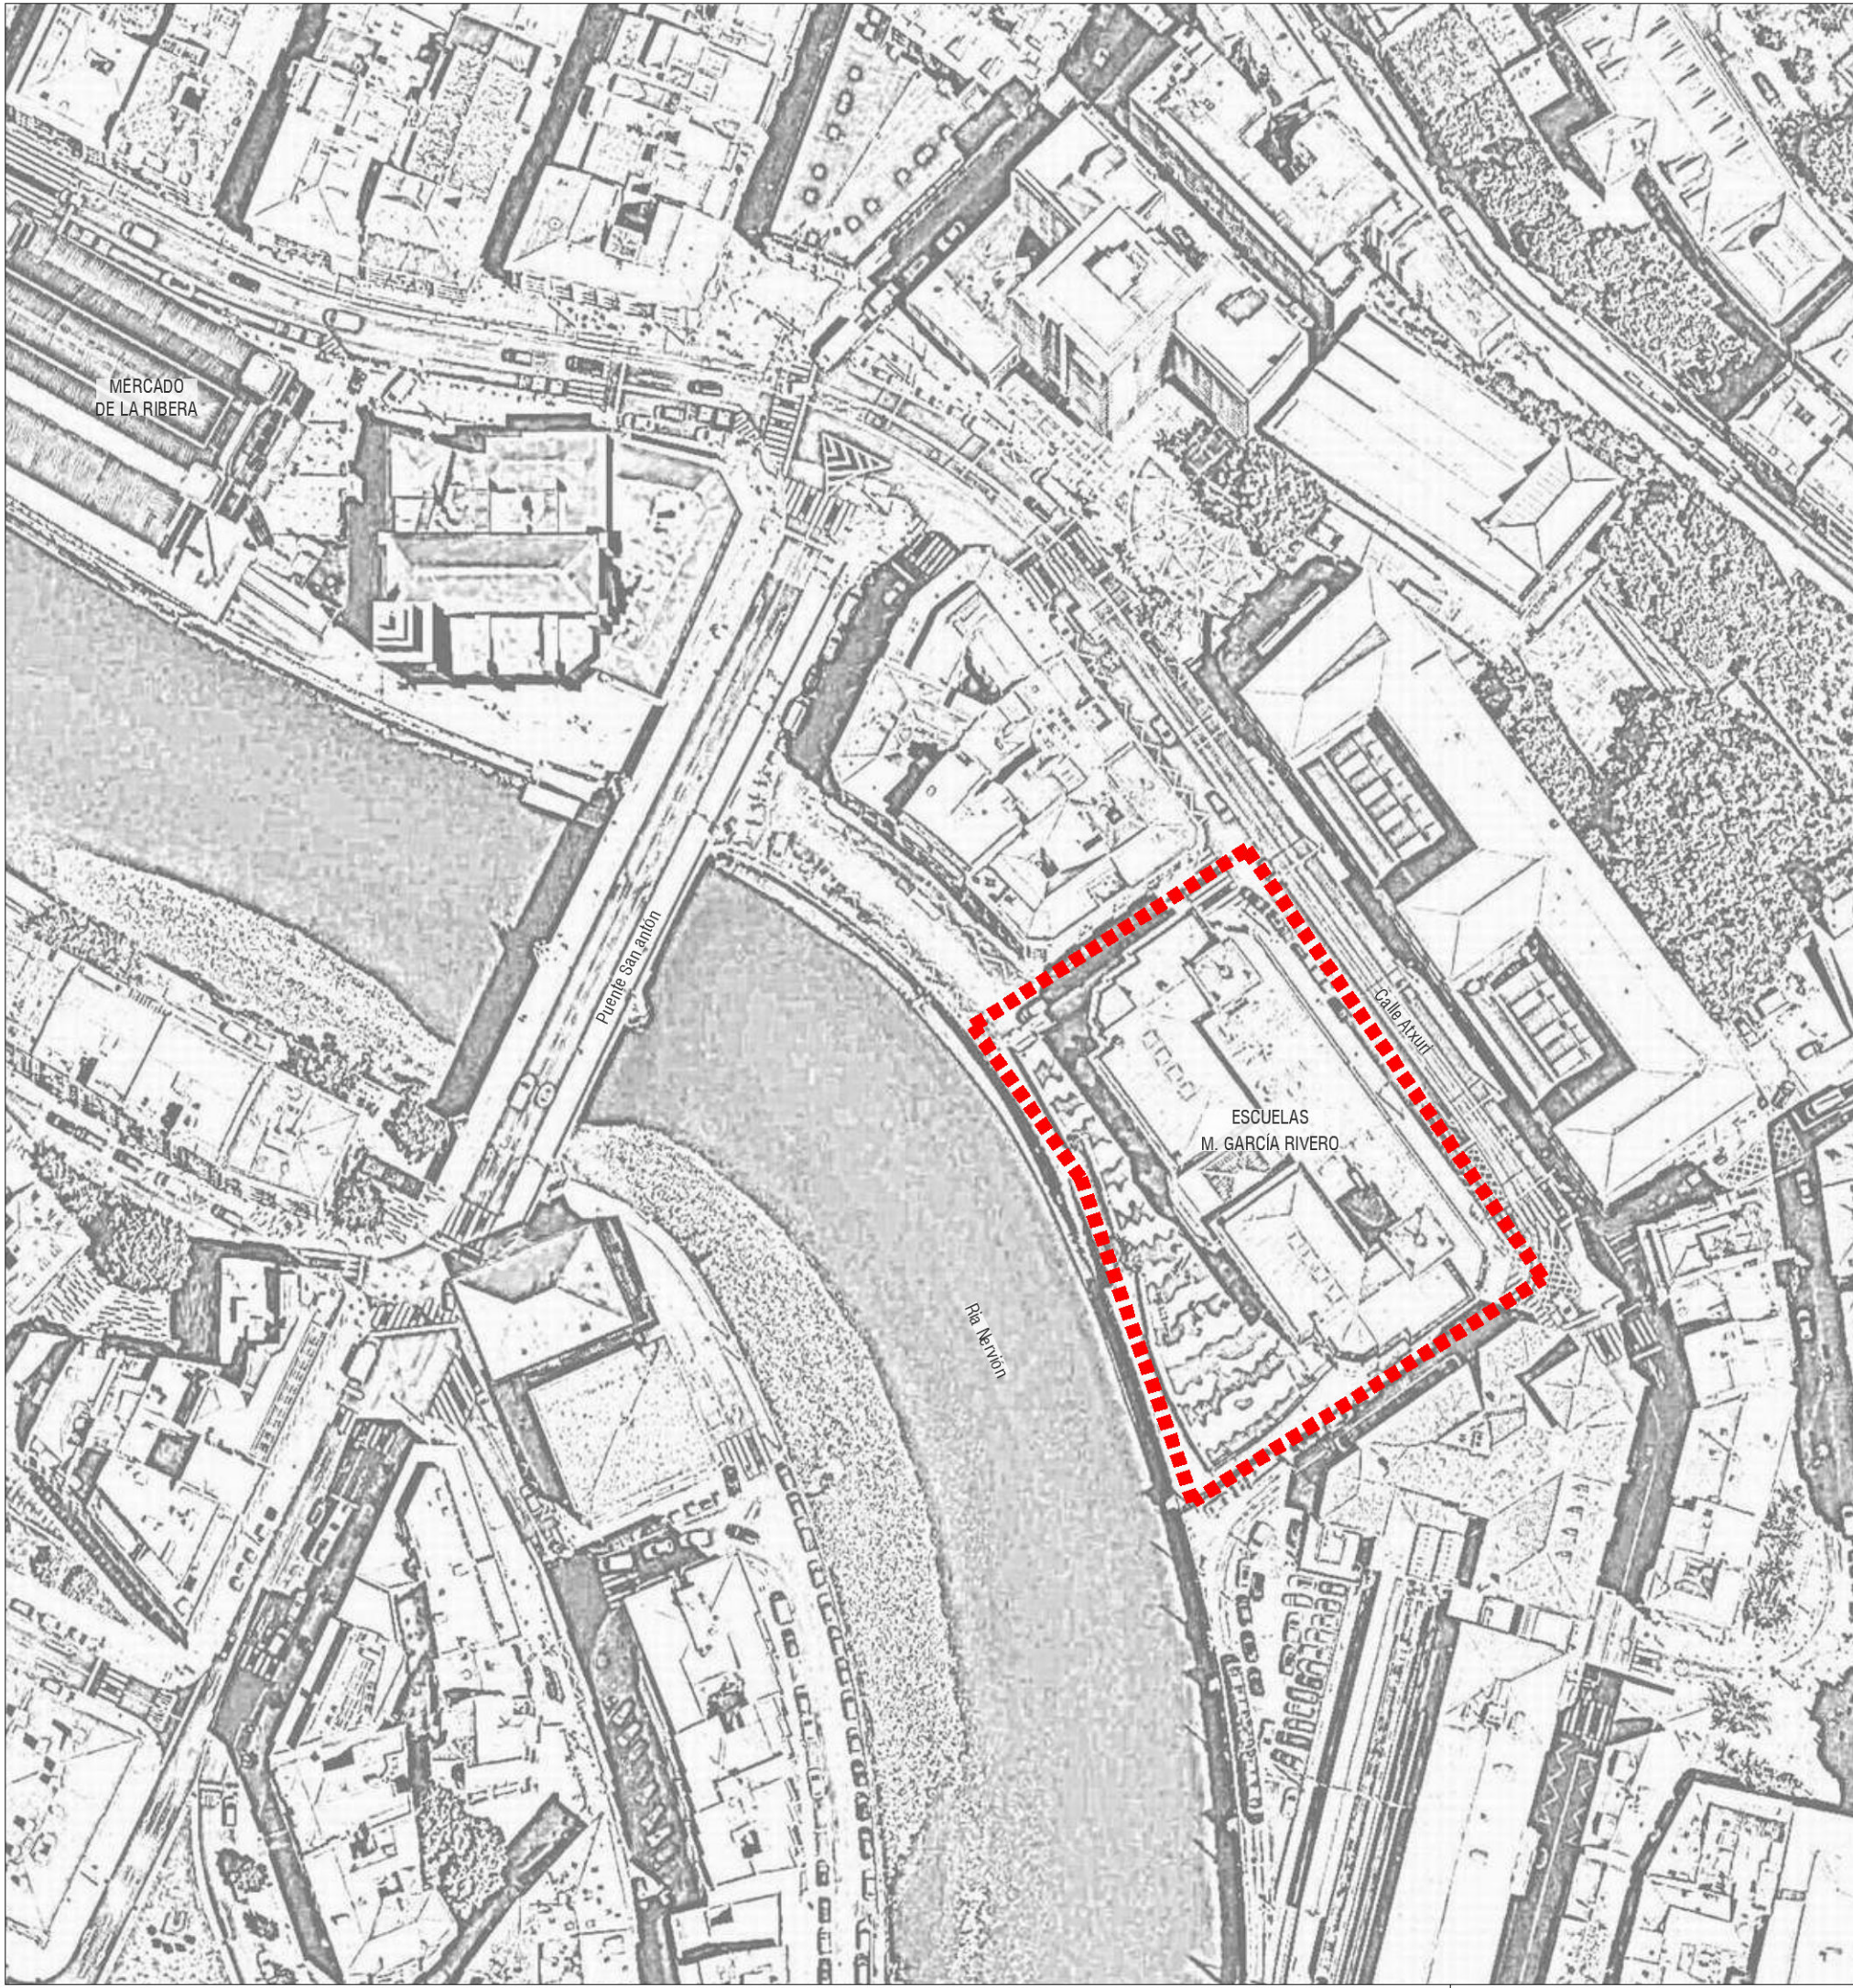

SITUACIÓN (Sin escala)

G1

REPARACIÓN FACILIDADES
CEIP MAESTRO GARCÍA RIVERO

c/ ATXURI 2, BILBAO

PROYECTO EJECUCIÓN
ZOCALO

022601-541

AYUNTAMIENTO BILBAO. ÁREA EDUCACIÓN

SITUACIÓN Y EMPLAZAMIENTO

A3 1:1000

JUNIO 2026

E.Aurtenechea J.Corrál M.Iriarte

API
Oficina de Arquitectura
www.apiarquitectos.com

B2026A1029
24/06/2026

B2026A1029
24/06/2026

VISADO
BISATUA

PROYECTO EJECUCIÓN
ZOCALO

022601-541

AYUNTAMIENTO BILBAO. ÁREA EDUCACIÓN


SITUACIÓN Y EMPLAZAMIENTO

A3 1:1000

JUNIO 2026

E.Aurtenechea J.Corrál M.Iriarte

API
Oficina de Arquitectura
www.apiarquitectos.com

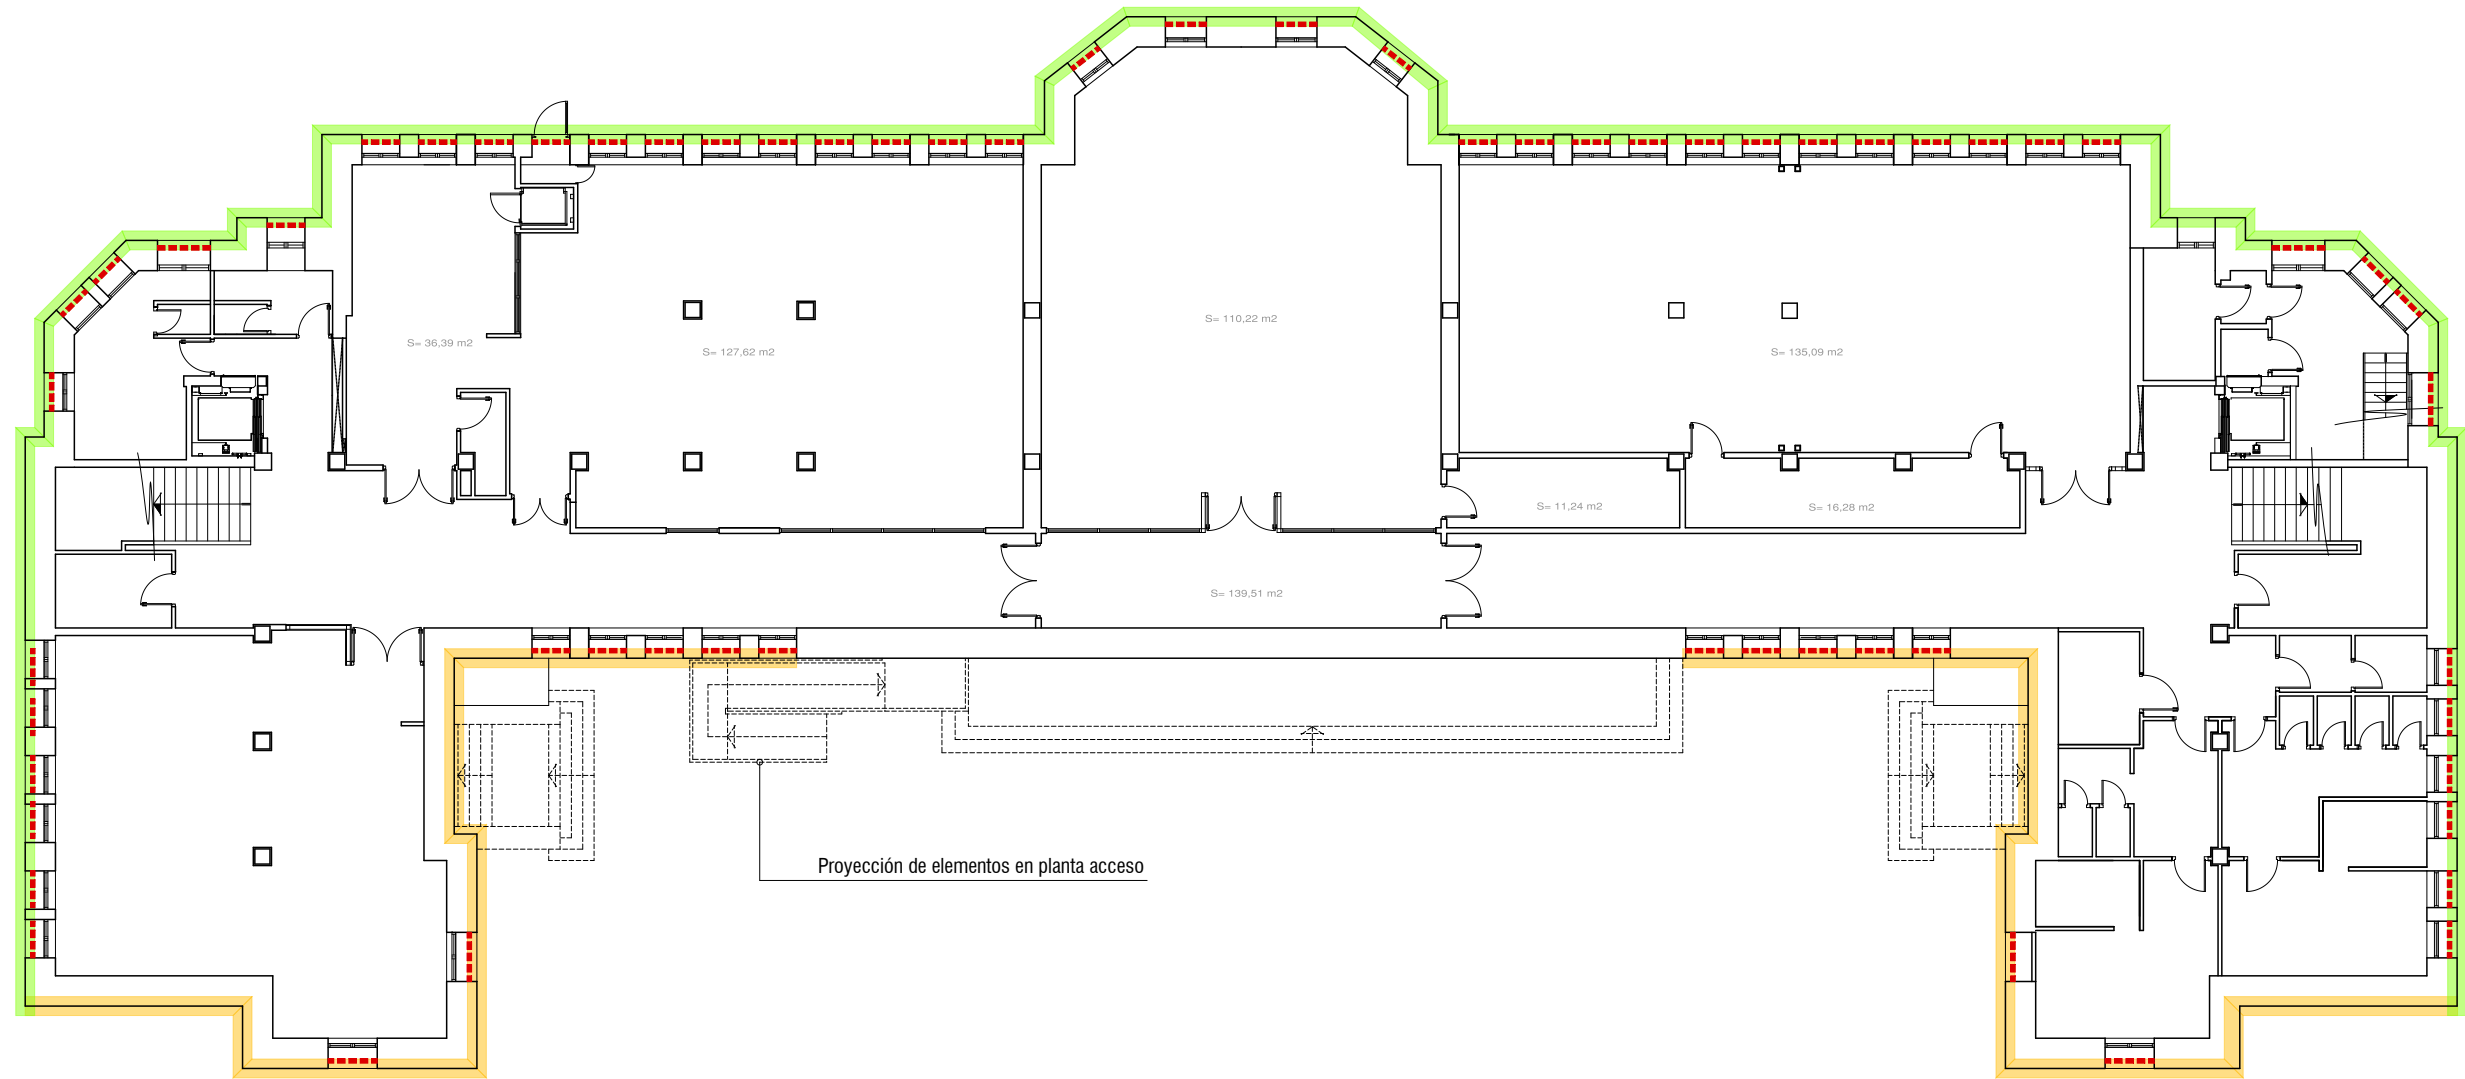

LEYENDA DE LAS ACTUACIONES A REALIZAR

- LINEA DE CORTE DE LA ACTUACIÓN:
CONSTANTE EN TODAS LAS FACHADAS, FIJADA POR FIN DE TABIQUE TRASDÓS
- DEMOLICIÓN DE TABIQUE TRASDOSADO EN PERÍMETRO EXTERIOR
- DEMOLICIÓN DE RASEO EXISTENTE EN PATIO ACCESO
- DESMONTAJE E IDENTIFICACIÓN DE HERRERÍAS PARA POSTERIOR RECUPERACIÓN

EA1

REPARACIÓN FACHADAS
CEIP MAESTRO GARCÍA RIVERO

c/ ATXURI 2, BILBAO

PROYECTO EJECUCIÓN
ZOCALO

022601-541

AYUNTAMIENTO BILBAO. ÁREA EDUCACIÓN

PLANTA SEMISÓTANO
GENERAL

A3 1:200

JUNIO 2026

E.Aurtenechea J.Corrál M.Iriarte


API
Oficina de Arquitectura
www.apiarquitectos.com

B2026A1029
EXP
FECHA
DATA
24/06/2026

99B41A9C
VISADO
BISATUA

COA
BIZKAIA


COA

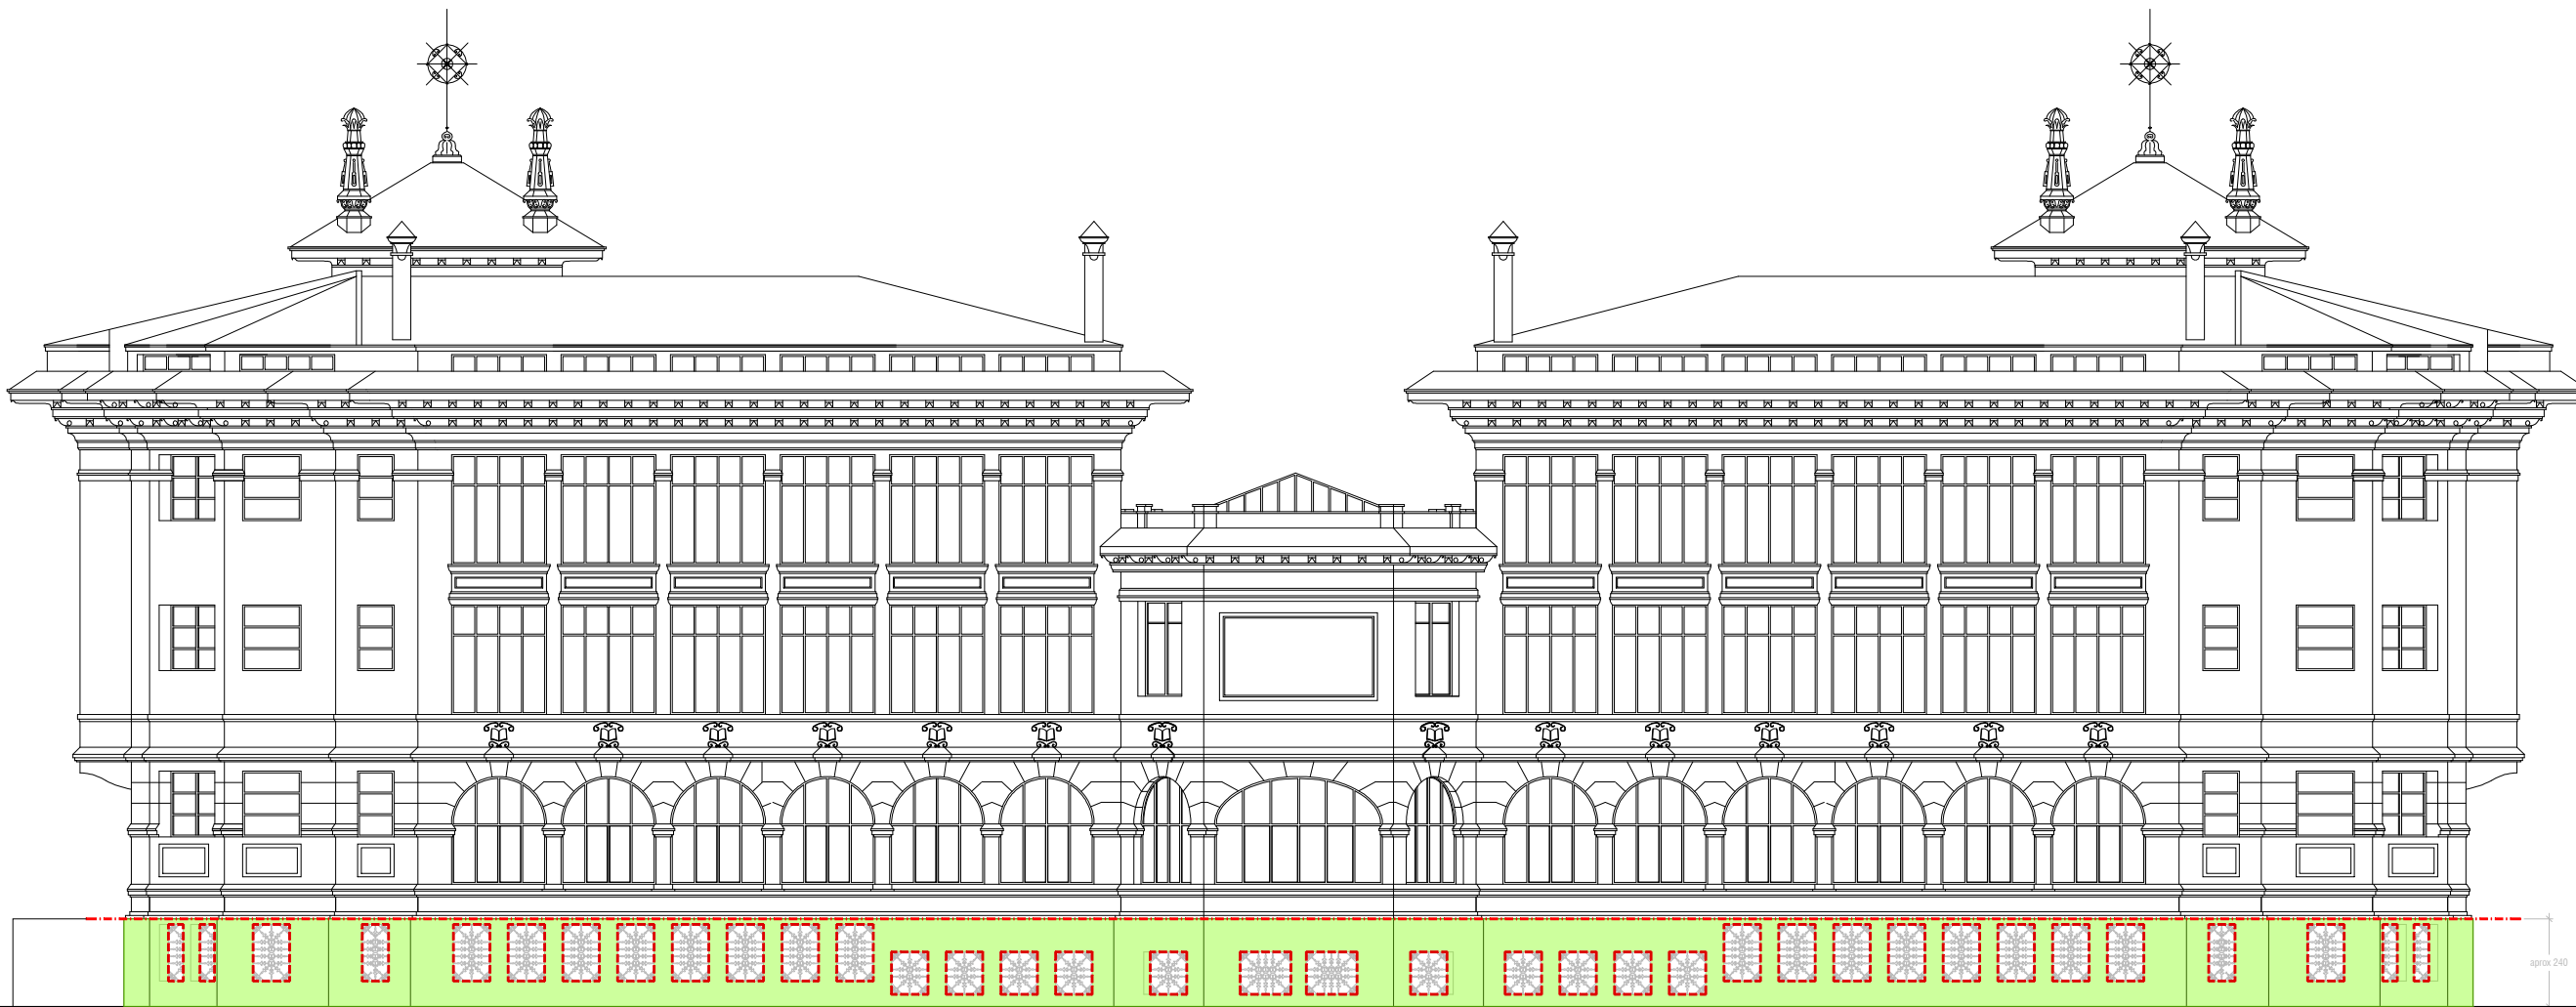

ALZADO MUELLE DE IBENI



SECCIÓN ORIGINAL A MANTENER TRAS LA REFORMA

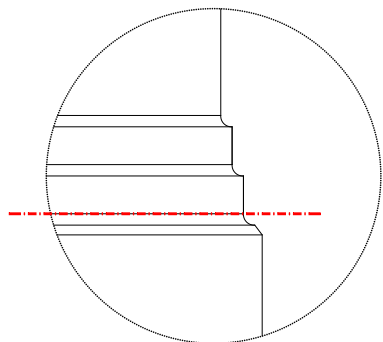

LEYENDA DE LAS ACTUACIONES A REALIZAR

- LINEA DE CORTE DE LA ACTUACIÓN:
CONSTANTE EN TODAS LAS FACHADAS, FIJADA POR FIN DE TABIQUE TRASDÓS
- DEMOLICIÓN DE TABIQUE TRASDOSADO EN PERÍMETRO EXTERIOR
- DEMOLICIÓN DE RASEO EXISTENTE EN PATIO ACCESO
- DESMONTAJE E IDENTIFICACIÓN DE HERRERÍAS PARA POSTERIOR RECUPERACIÓN

EA2

REPARACIÓN FACHADAS
CEIP MAESTRO GARCÍA RIVERO

c/ ATXURI 2, BILBAO

PROYECTO EJECUCIÓN
ZOCALO

022601-541

AYUNTAMIENTO BILBAO. ÁREA EDUCACIÓN

ALZADO MUELLE DE IBENI
ESTADO ACTUAL, DEMOLICIONES
Y ESTADO DEFINITIVO
A3 1:200

JUNIO 2026

E.Aurtenechea

J.Corral

M.Iriarte

API
Oficina de Arquitectura
www.apiarquitectos.com

B2026A1029

EXP

FECHA

DATA

24/06/2026

COLEGIO OFICIAL DE ARQUITECTOS DE BILBAO

COLEGIO OFICIAL DE ARQUITECTOS DE BILBAO

ALZADO LATERAL PATIO ACCESO

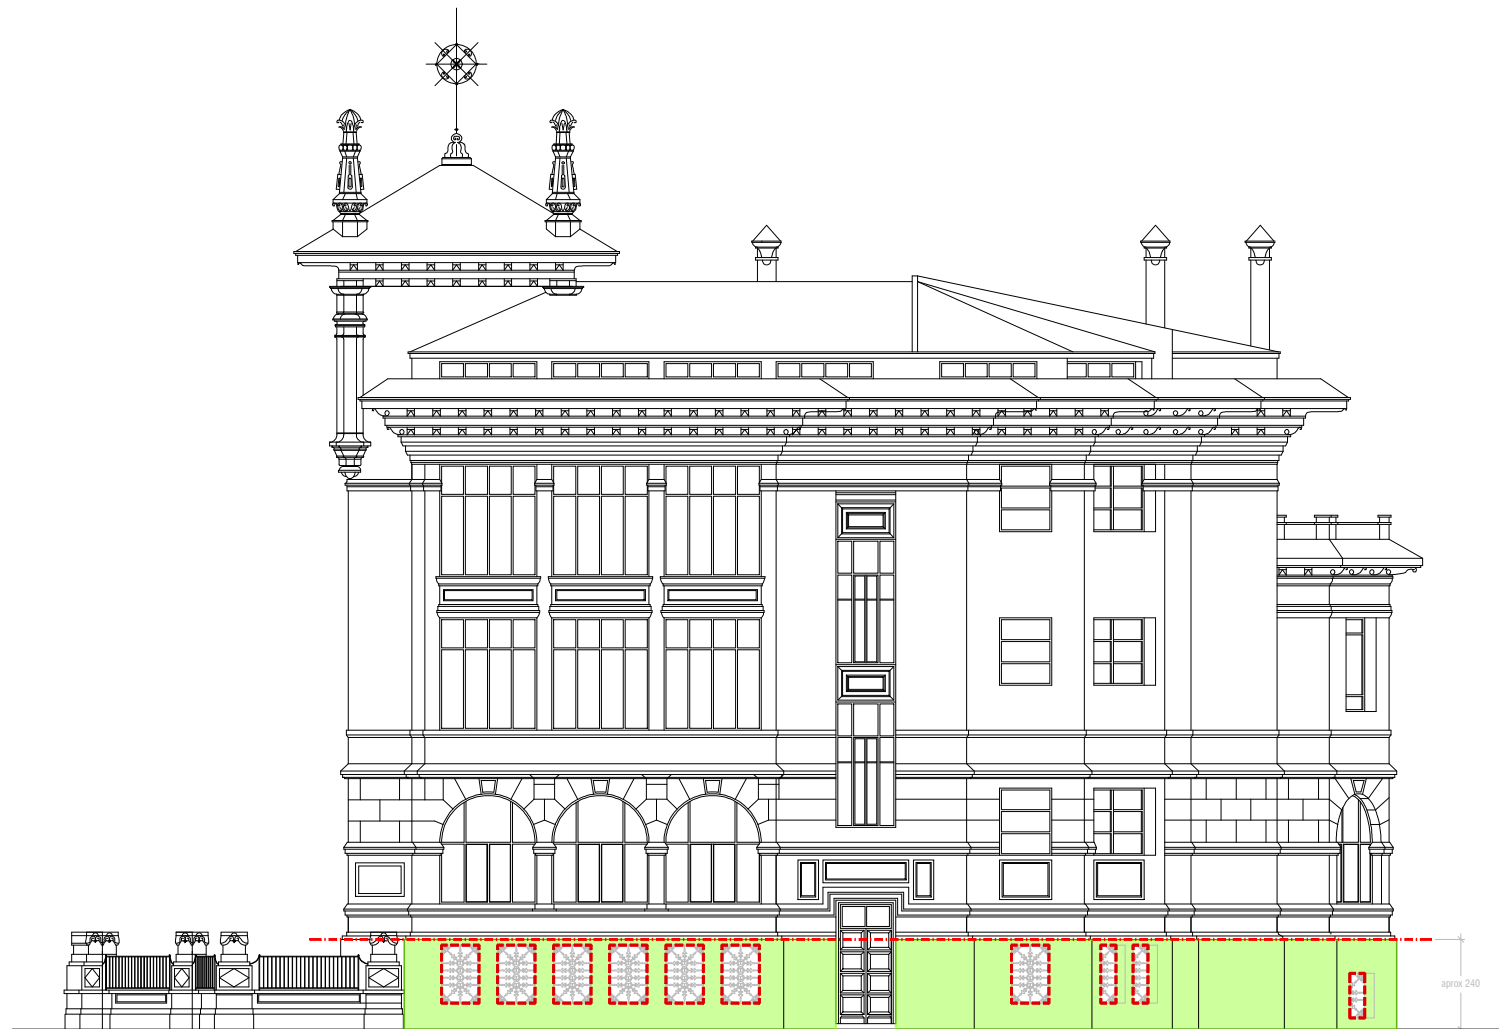

ALZADO TRAVESÍA DE LAS ESCUELAS

LEYENDA DE LAS ACTUACIONES A REALIZAR

- LINEA DE CORTE DE LA ACTUACIÓN:
CONSTANTE EN TODAS LAS FACHADAS, FIJADA POR FIN DE TABIQUE TRASDÓS
- DEMOLICIÓN DE TABIQUE TRASDOSADO EN PERÍMETRO EXTERIOR
- DEMOLICIÓN DE RASEO EXISTENTE EN PATIO ACCESO
- DESMONTAJE E IDENTIFICACIÓN DE HERRERÍAS PARA POSTERIOR RECUPERACIÓN

EA3

REPARACIÓN FACHADAS
CEIP MAESTRO GARCÍA RIVERO

c/ ATXURI 2, BILBAO

PROYECTO EJECUCIÓN
ZOCALO

022601-541

AYUNTAMIENTO BILBAO. ÁREA EDUCACIÓN

ALZADO T. DE LAS ESCUELAS Y PATIO
ESTADO ACTUAL, DEMOLICIONES
Y ESTADO DEFINITIVO

A3 1:200

JUNIO 2026

E.Aurtenechea J.Corrál M.Iriarte

API
Oficina de Arquitectura
www.apiarquitectos.com

B2026A1029
EXP
FECHA
DATA
24/06/2026

B2026A1029
EXP
FECHA
DATA
24/06/2026

B2026A1029
EXP
FECHA
DATA
24/06/2026

B2026A1029
EXP
FECHA
DATA
24/06/2026



ALZADO C/ATXURI

LEYENDA DE LAS ACTUACIONES A REALIZAR

- LINEA DE CORTE DE LA ACTUACIÓN:
CONSTANTE EN TODAS LAS FACHADAS, FIJADA POR FIN DE TABIQUE TRASDÓS
- DEMOLICIÓN DE TABIQUE TRASDOSADO EN PERÍMETRO EXTERIOR
- DEMOLICIÓN DE RASEO EXISTENTE EN PATIO ACCESO
- DESMONTAJE E IDENTIFICACIÓN DE HERRERÍAS PARA POSTERIOR RECUPERACIÓN

EA4
REPARACIÓN FACHADAS
CEIP MAESTRO GARCÍA RIVERO
c/ ATXURI 2, BILBAO

PROYECTO EJECUCIÓN
ZOCALO
022601-541
AYUNTAMIENTO BILBAO. ÁREA EDUCACIÓN
ALZADO PRINCIPAL, C/ ATXURI
ESTADO ACTUAL, DEMOLICIONES
Y ESTADO DEFINITIVO
A3 1:200

JUNIO 2026
E. Aurtenechea J. Corral M. Iriarte

API
Oficina de Arquitectura
www.apiarquitectos.com

B2026A1029
EXP
FECHA
DATA
24/06/2026

B2026A1029
VISADO
BISATUA

B2026A1029
COLEGIO OFICIAL DE ARQUITECTOS DE BILBAO
EUSKAL HERREREN ARKITEKTUREREN ELIZATEgia

B2026A1029
COLEGIO OFICIAL DE ARQUITECTOS DE BILBAO
EUSKAL HERREREN ARKITEKTUREREN ELIZATEgia



ALZADO LATERAL TRANVÍA



ALZADO LATERAL PATIO ACCESO

LEYENDA DE LAS ACTUACIONES A REALIZAR

- LINEA DE CORTE DE LA ACTUACIÓN:
CONSTANTE EN TODAS LAS FACHADAS, FIJADA POR FIN DE TABIQUE TRASDÓS
- DEMOLICIÓN DE TABIQUE TRASDOSADO EN PERÍMETRO EXTERIOR
- DEMOLICIÓN DE RASEO EXISTENTE EN PATIO ACCESO
- DESMONTAJE E IDENTIFICACIÓN DE HERRERÍAS PARA POSTERIOR RECUPERACIÓN

EA5

REPARACIÓN FACHADAS
CEIP MAESTRO GARCÍA RIVERO

c/ ATXURI 2, BILBAO

PROYECTO EJECUCIÓN
ZOCALO

022601-541

AYUNTAMIENTO BILBAO. ÁREA EDUCACIÓN

ALZADO LATERAL TRANVÍA Y PATIO
ESTADO ACTUAL, DEMOLICIONES
Y ESTADO DEFINITIVO

A3 1:200

JUNIO 2026

E.Aurtenechea J.Corrál M.Iriarte



API
Oficina de Arquitectura
www.apiarquitectos.com

B2026A1029
EXP
FECHA
DATA
24/06/2026

B2026A1029
EXP
FECHA
DATA
24/06/2026


B2026A1029
EXP
FECHA
DATA
24/06/2026

B2026A1029
EXP
FECHA
DATA
24/06/2026

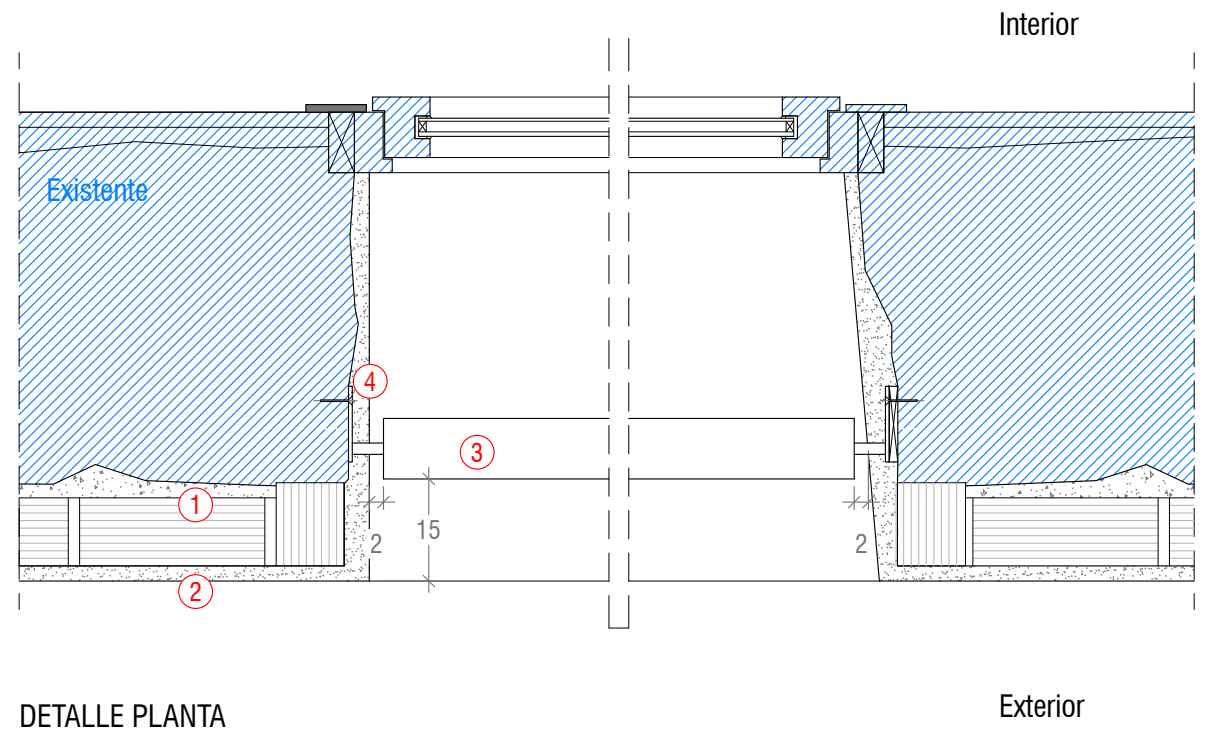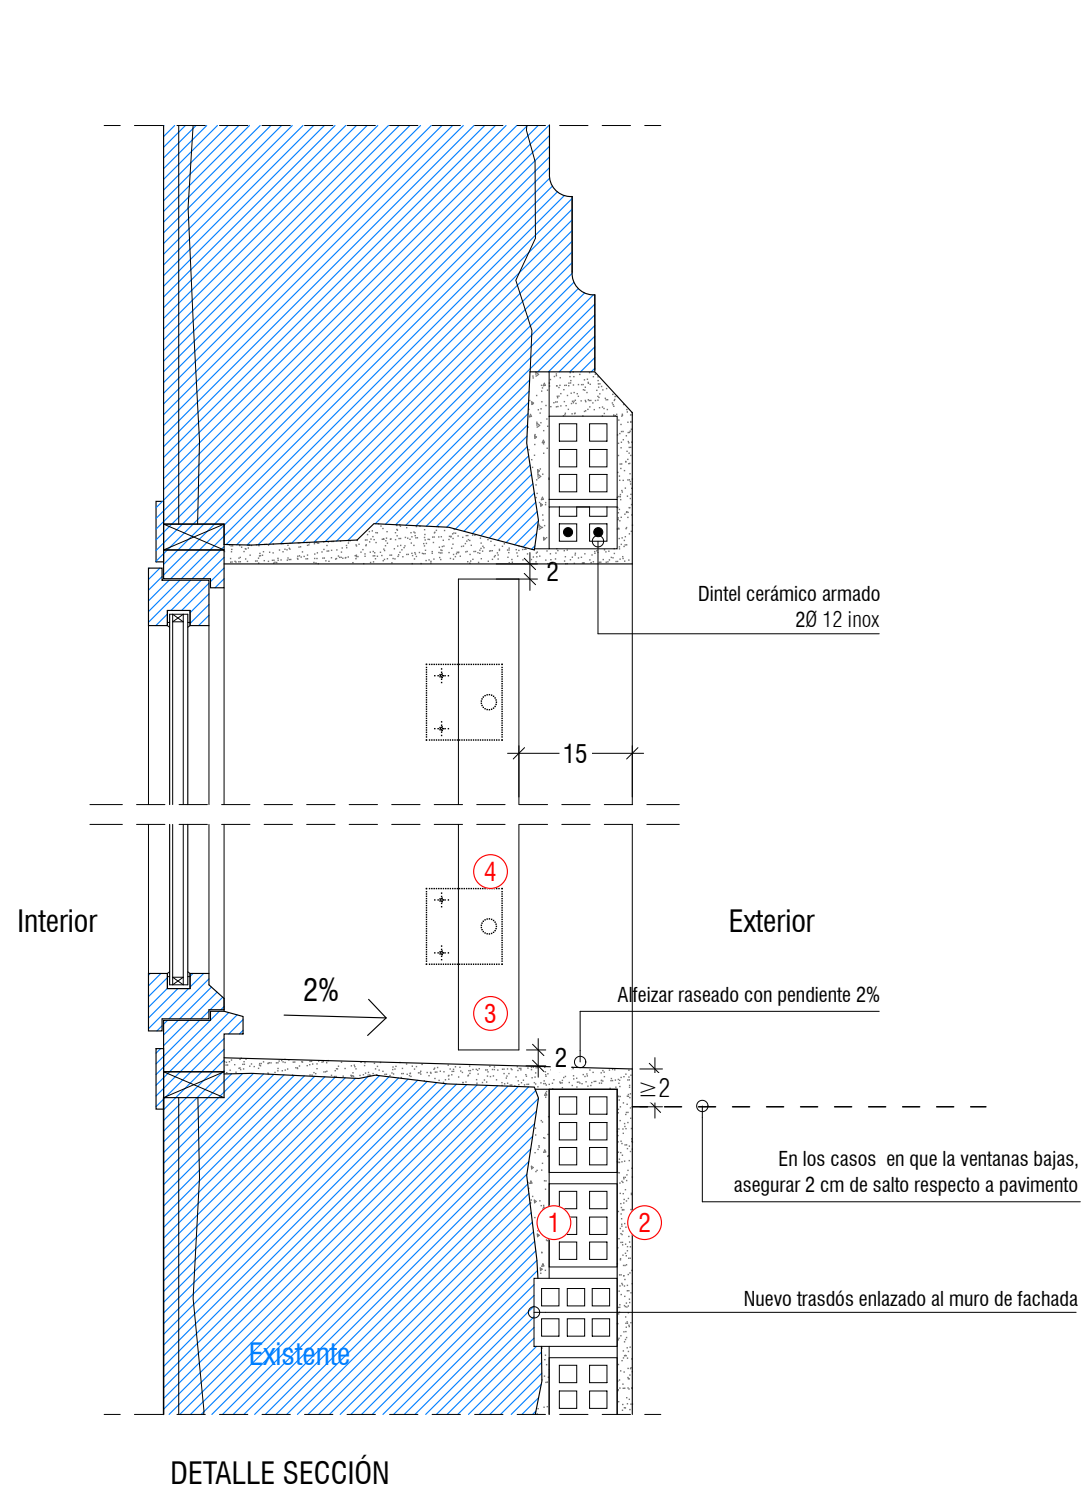

1. Levante de LHD 9 cm enlazado a hoja principal y retacado con mortero de cemento
2. Enfoscado de cemento acabado con fratasado fino
3. Herrería recuperada
4. Sistema de anclaje de herrería mediante barra Ø 15 mm soladada a llanta perimetral coincidente con despiece y chapa de anclaje 100x100x5 mm anclado a hoja principal

Puntos de anclaje propuestos según tipo :

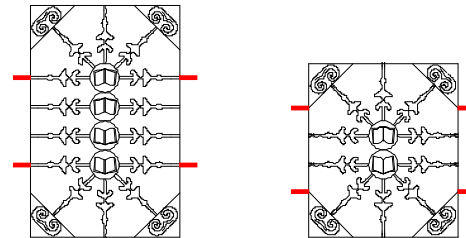

NOTAS:

- Las dimensiones de las mochetas están supeditadas a la dimensión de cada elemento de herrería.
- Previamente a su desmontaje deben identificarse y tomar medidas en base a las cuales se reliazarán los huecos de mochetas.
- Estas serán rectas en la medida de lo posible, pudiendo abocinarse hacia el exterior si fuera necesarios para permitir la holgura perimetral de 2 cm indicada.
- Los raseos pueden rematar sobre los marcos de ventanas existentes que , en general, servirán de premarco a las futuras ventanas.
- Se dejarán en los laterales cajeros de 20x20 cm aproximadamente para el posterior anclaje de las herrerías recuperadas y se rematarán una vez colocadas estas.

ADC1

REPARACIÓN FACHADAS
CEIP MAESTRO GARCÍA RIVERO

c/ ATXURI 2, BILBAO

PROYECTO EJECUCIÓN
ZOCALO

022601-541

AYUNTAMIENTO BILBAO. ÁREA EDUCACIÓN

DETALLES

A3 1:10

JUNIO 2026

E.Aurtenechea J.Corrál M.Iriarte

API
Oficina de Arquitectura
www.apiarquitectos.com

B2026A1029
EXP
FECHA
DATA
24/06/2026

99B41A9C
VISADO
BISATUA

COA
BIZKAIA