


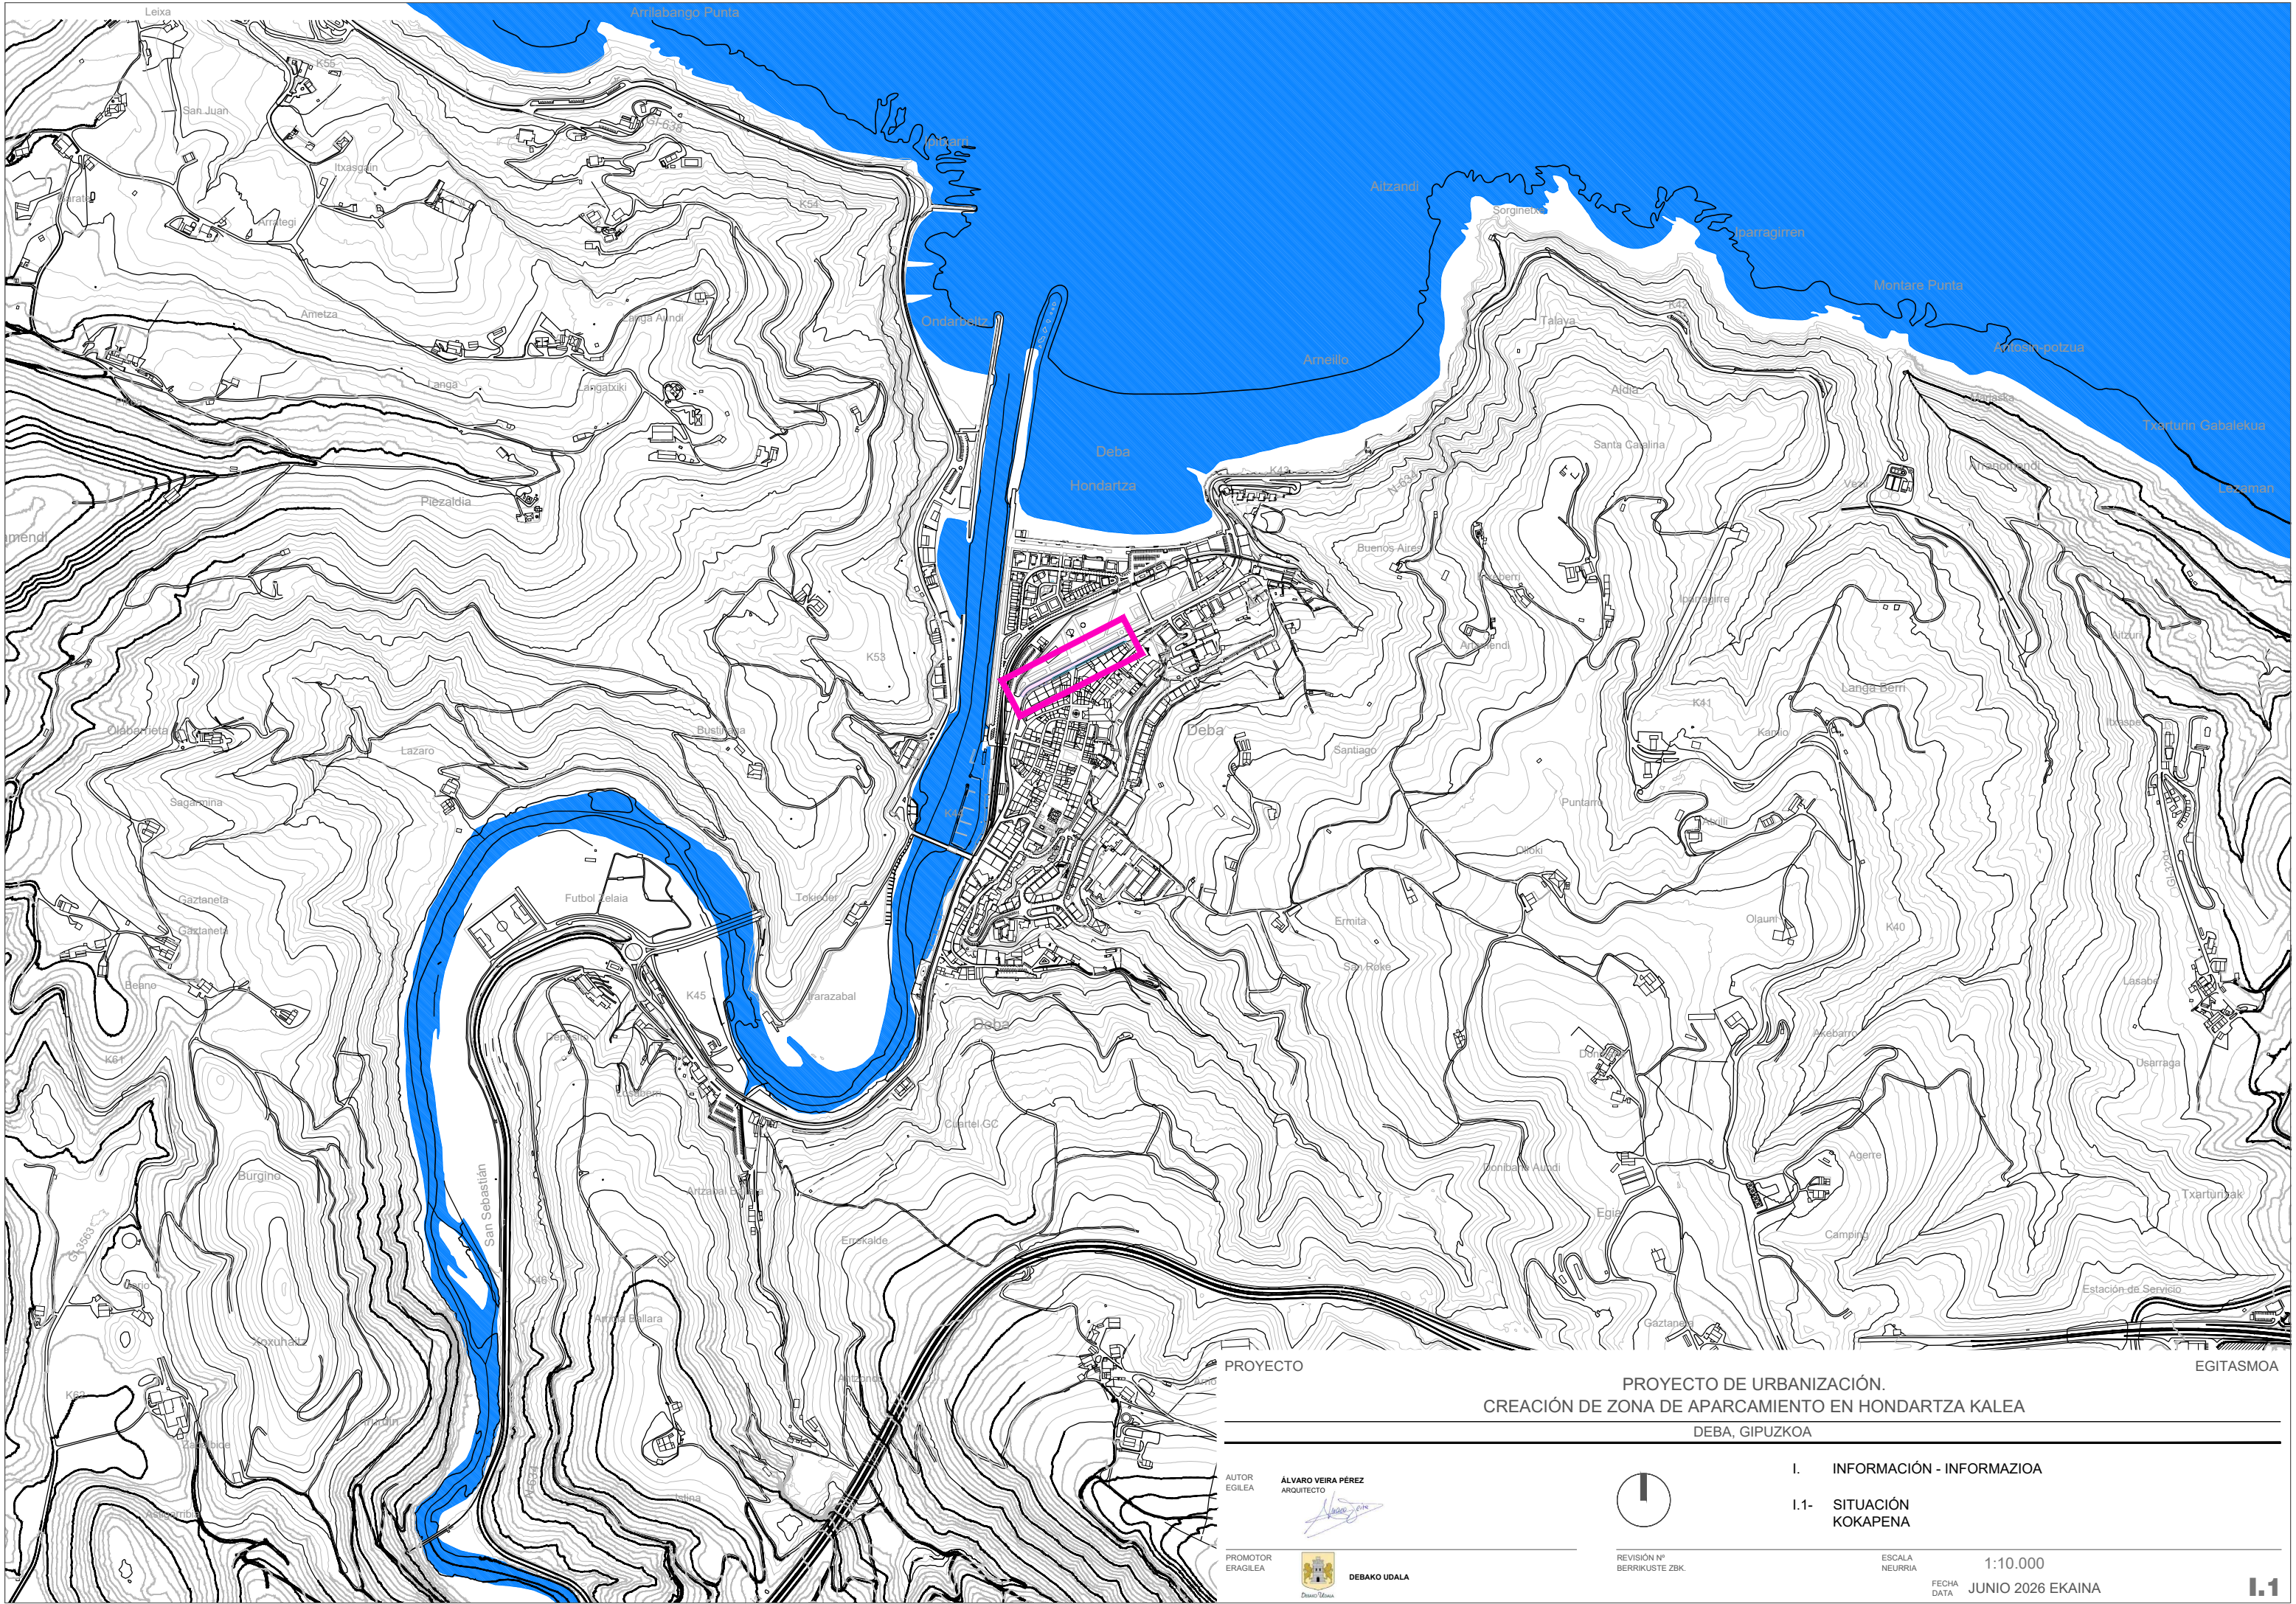

PROYECTO

PROYECTO DE URBANIZACIÓN.
CREACIÓN DE ZONA DE APARCAMIENTO EN HONDARTZA KALEA
DEBA, GIPUZKOA

AUTOR
EGILEA

ÁLVARO VEIRA PÉREZ
ARQUITECTO

PROMOTOR
ERAGILEA



DEBAKO UDALAK



REVISIÓN Nº
BERRIKUSTE ZBK.

ESCALA
NEURRIA


1:10.000

FECHA
DATA JUNIO 2026 EKAINA

I. INFORMACIÓN - INFORMAZIOA

I.1- SITUACIÓN
KOKAPENA

EGITASMOA

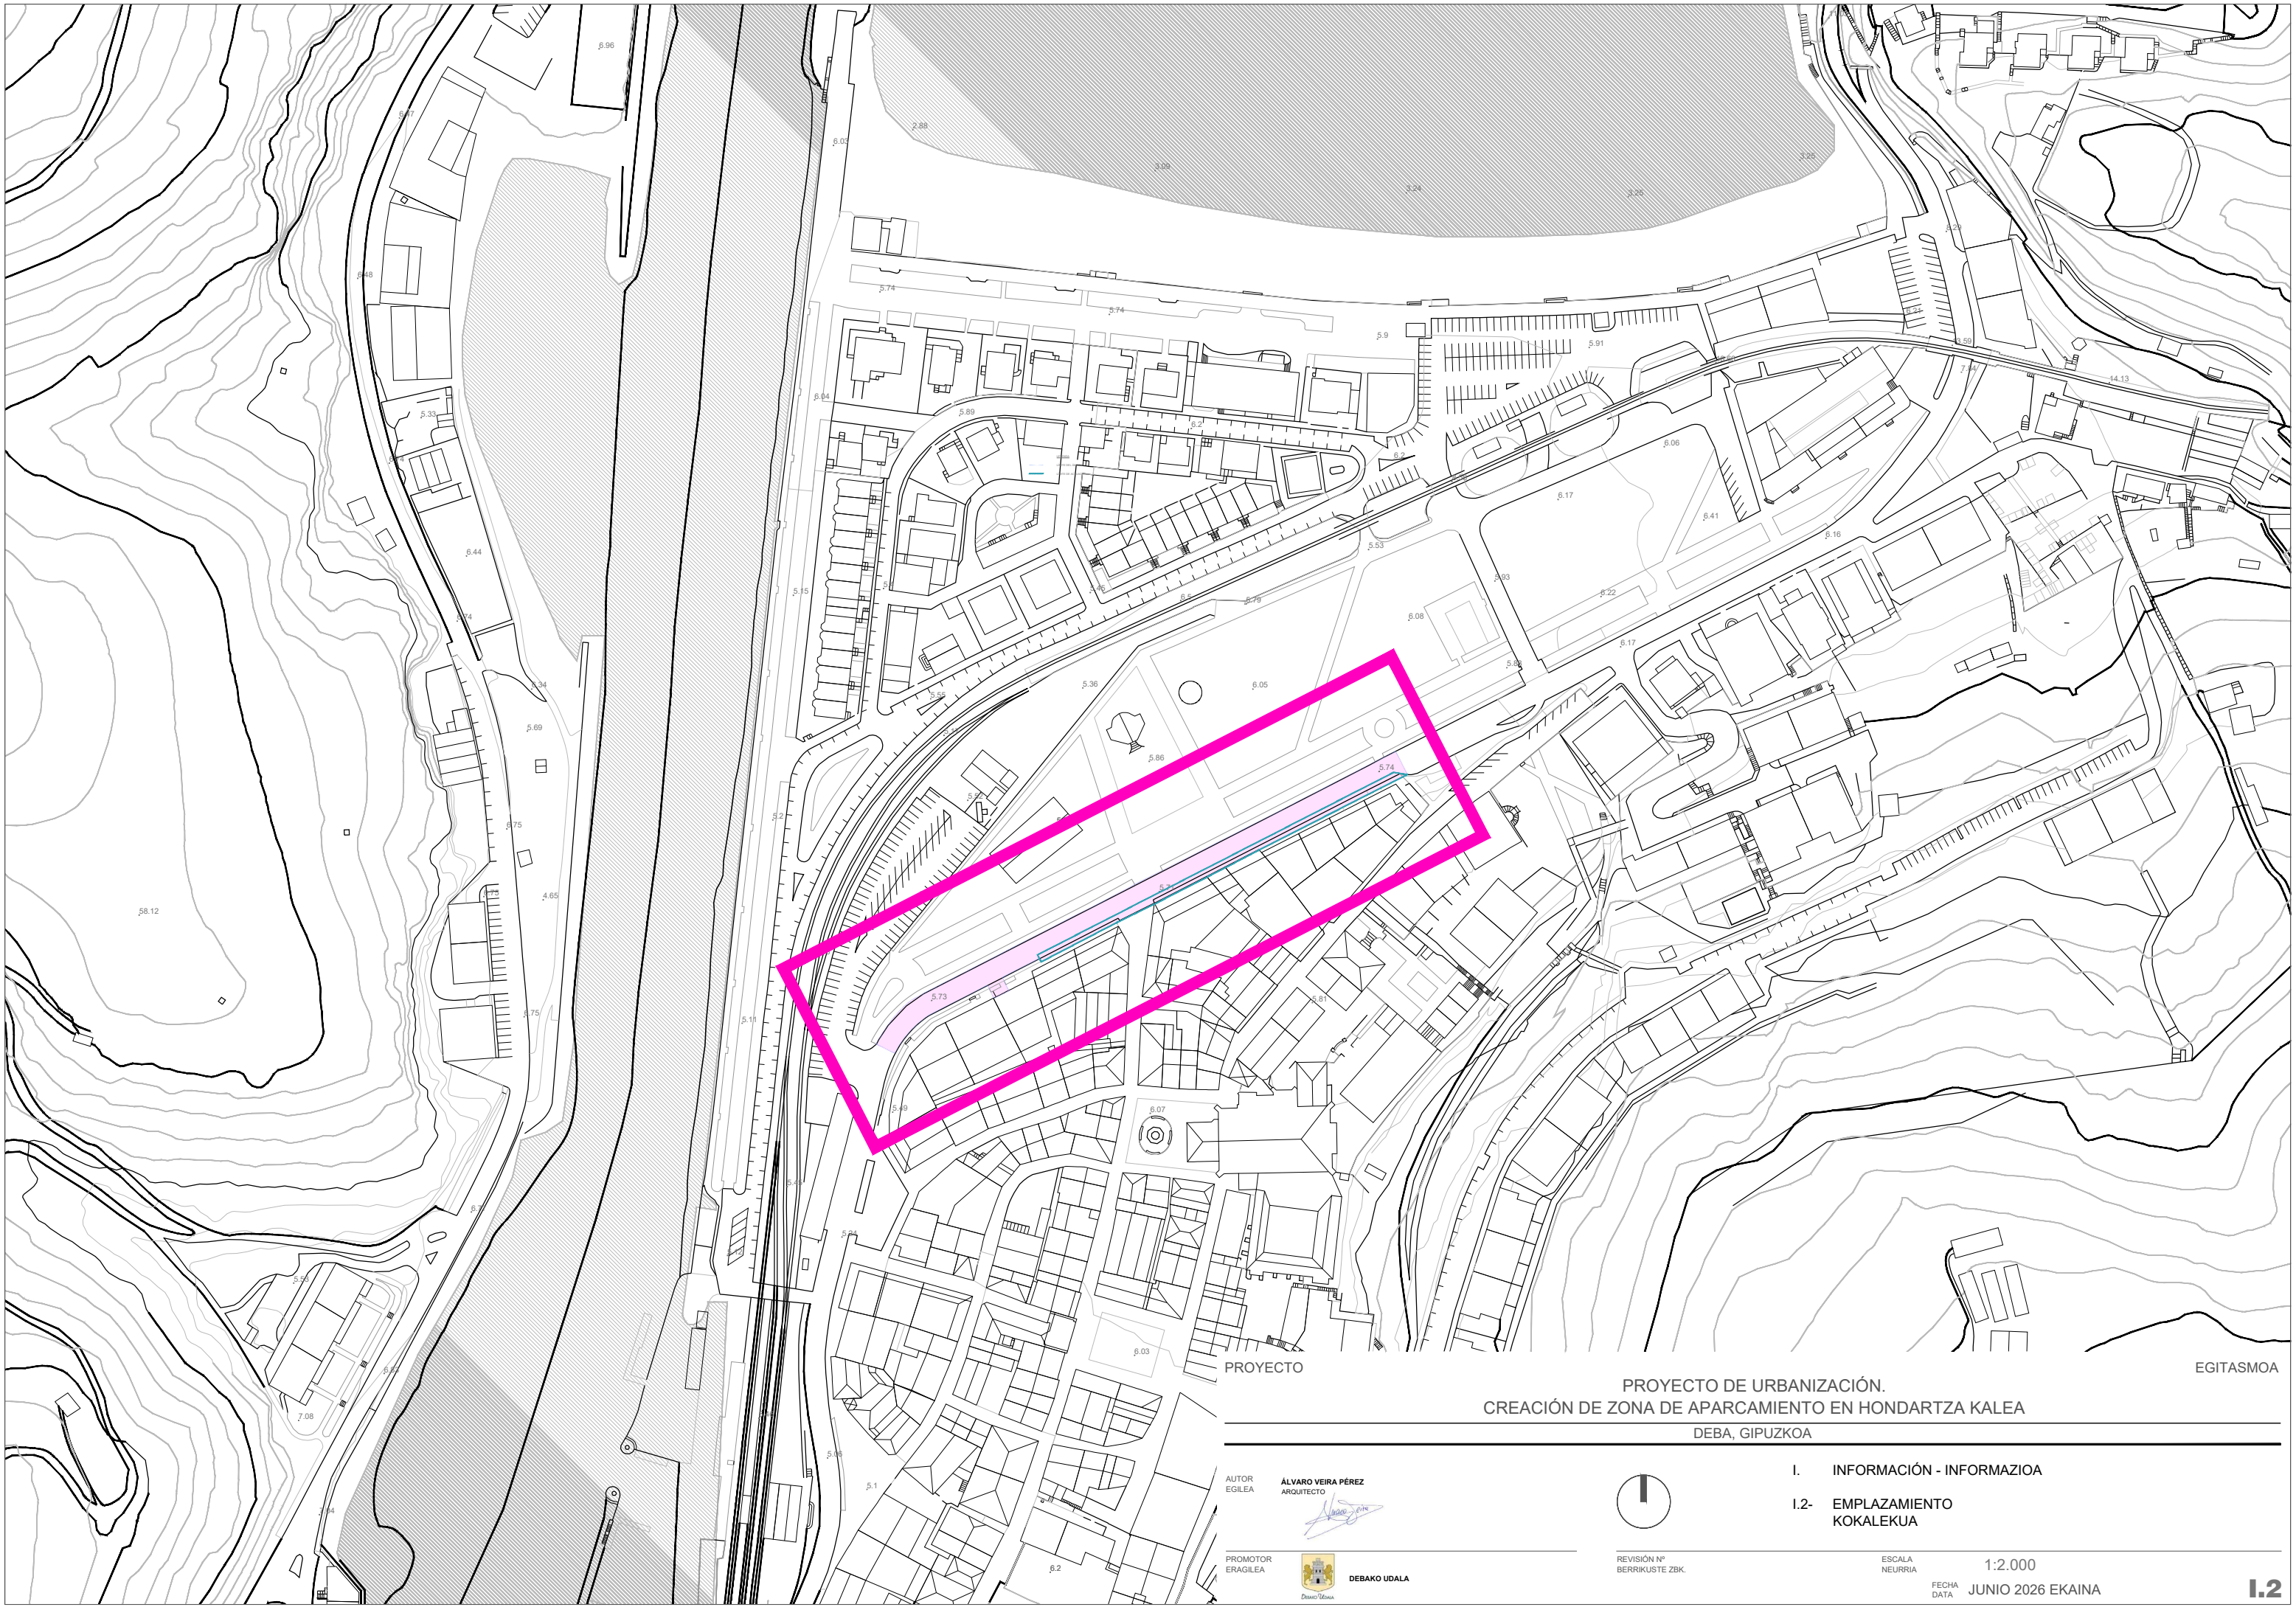

PROYECTO

PROYECTO DE URBANIZACIÓN.
CREACIÓN DE ZONA DE APARCAMIENTO EN HONDARTZA KALEA
DEBA, GIPUZKOA

EGITASMOA

AUTOR
EGILEA

ÁLVARO VEIRA PÉREZ
ARQUITECTO

PROMOTOR
ERAGILEA



DEBAKO UDALA



REVISIÓN Nº
BERRIKUSTE ZBK.

I. INFORMACIÓN - INFORMAZIOA


I.2- EMPLAZAMIENTO
KOKALEKUA

ESCALA
NEURRIA

1:2.000

FECHA
DATA JUNIO 2026 EKAINA



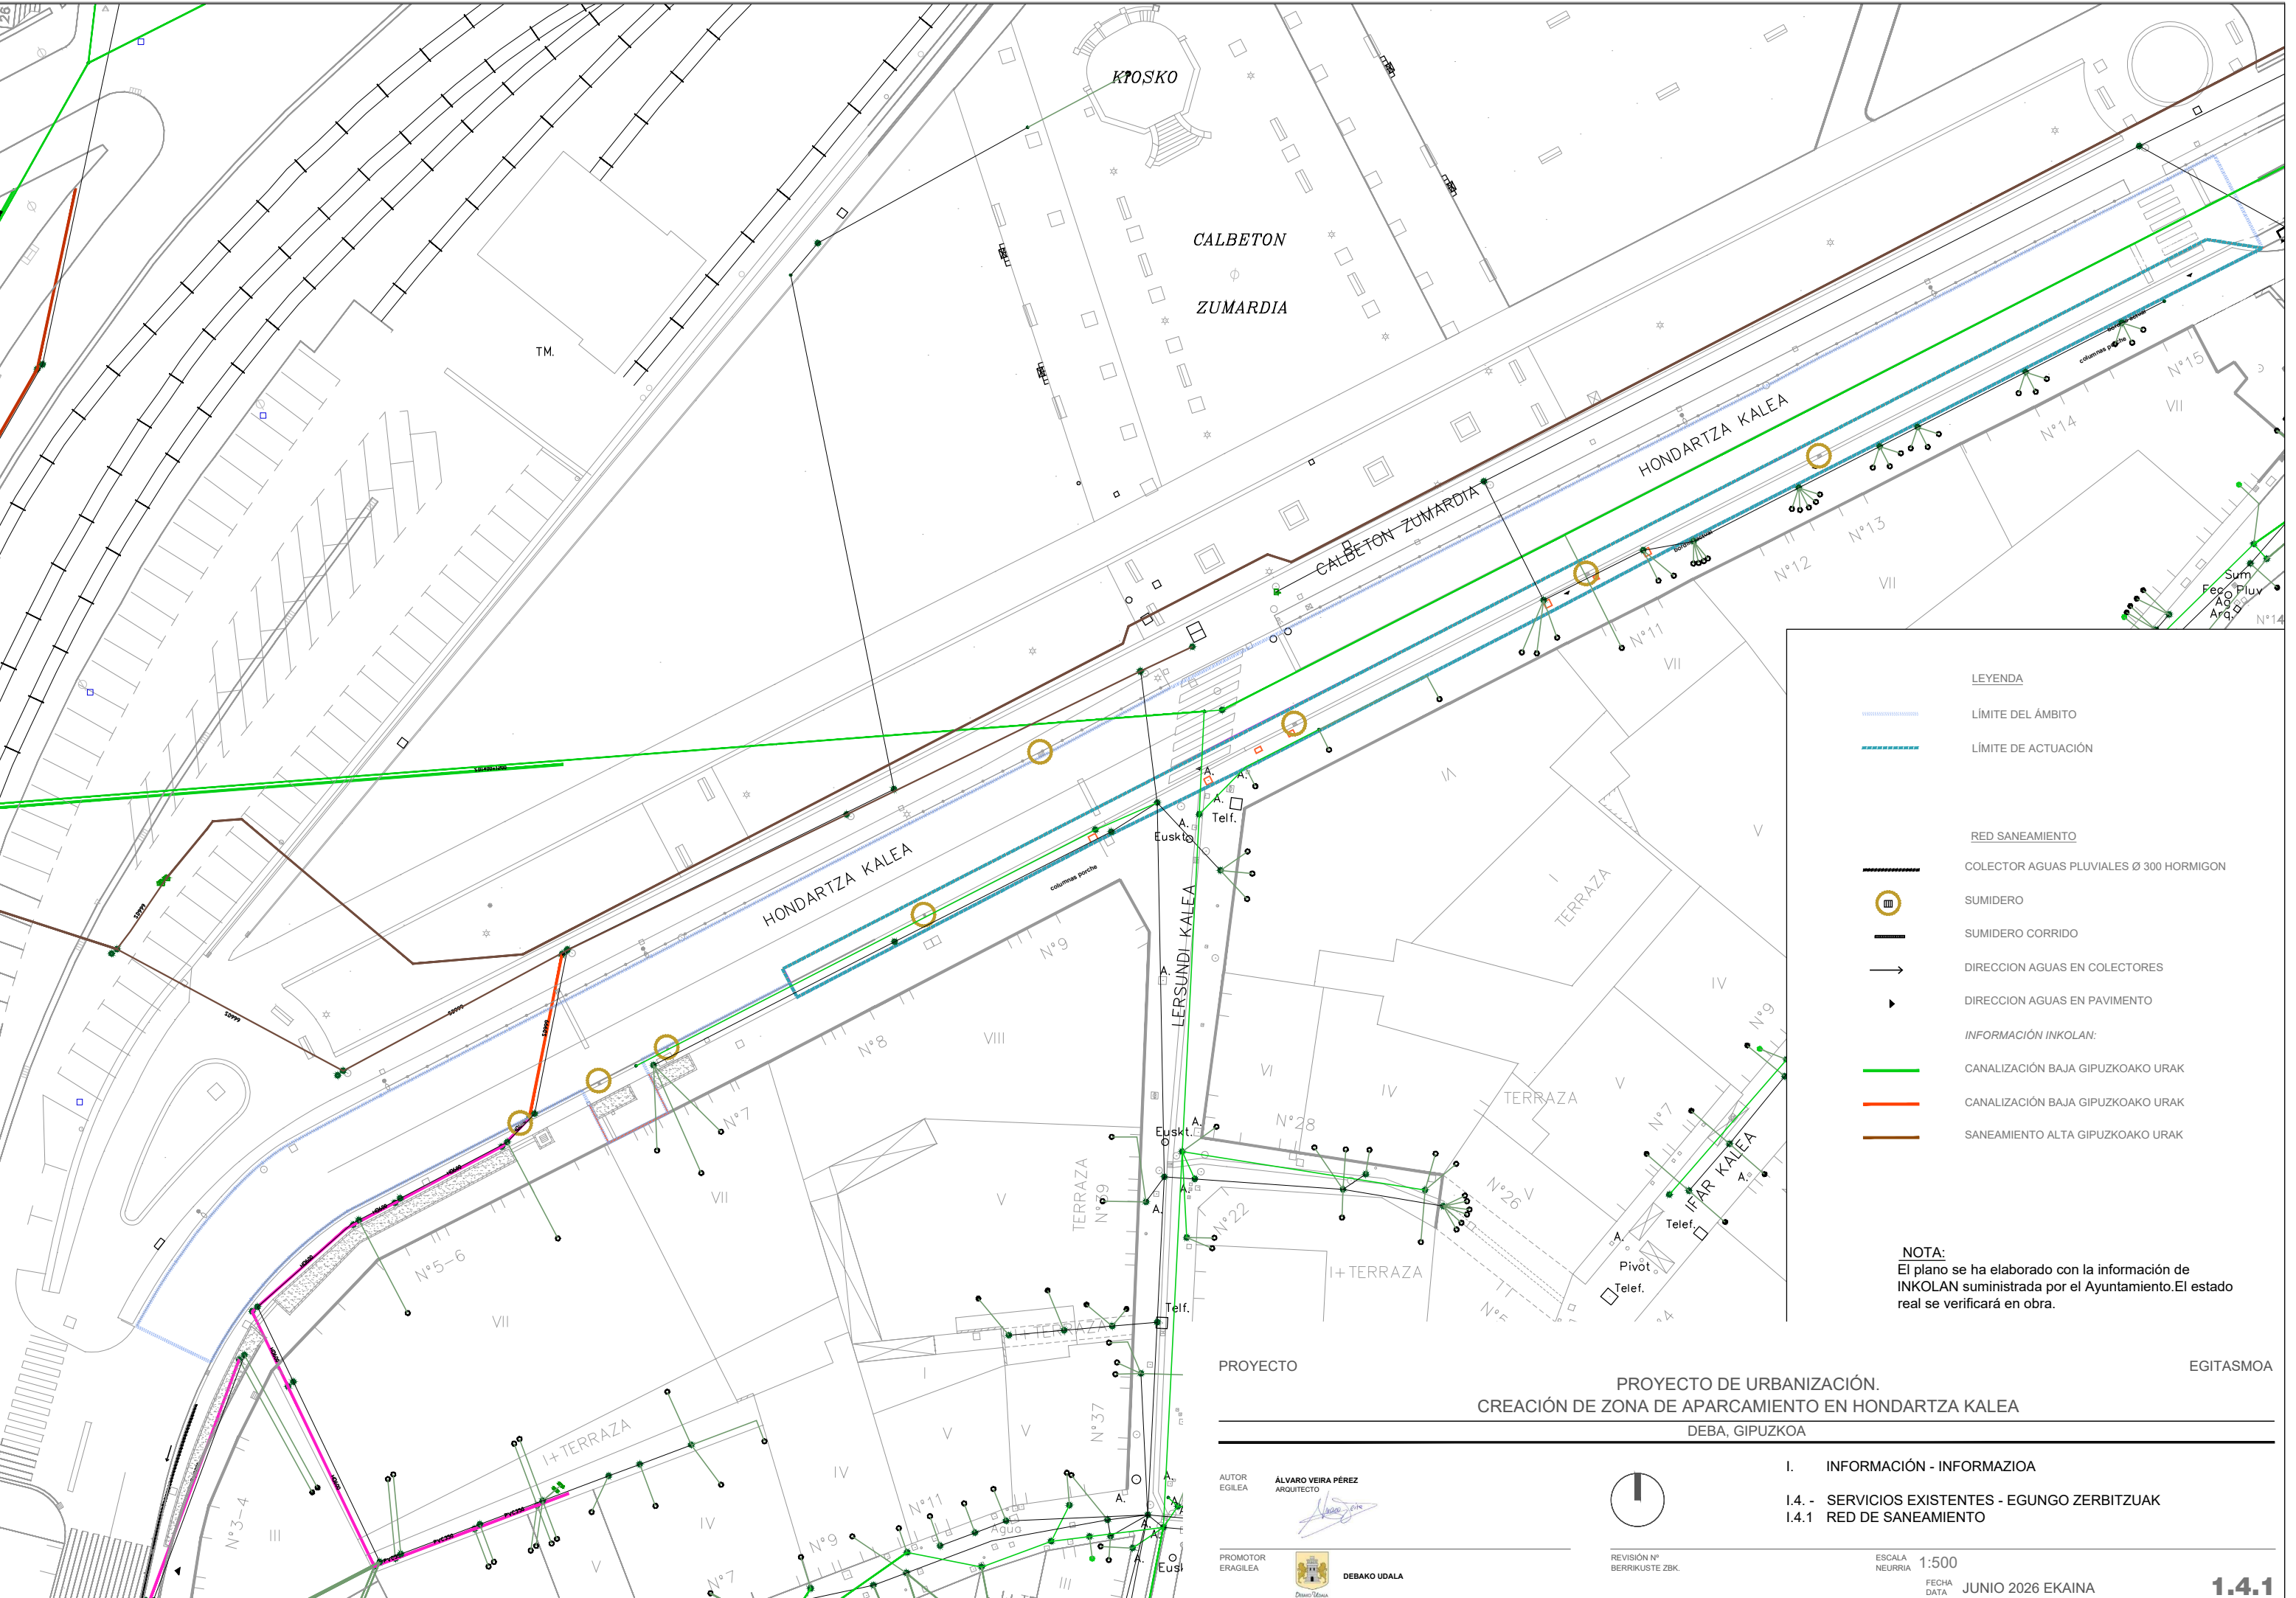

LEYENDA

- LÍMITE DEL ÁMBITO
- LÍMITE DE ACTUACIÓN

RED SANEAMIENTO

- COLECTOR AGUAS PLUVIALES Ø 300 HORMIGON
- SUMIDERO
- SUMIDERO CORRIDO
- DIRECCION AGUAS EN COLECTORES
- DIRECCION AGUAS EN PAVIMENTO
- INFORMACIÓN INKOLAN:
- CANALIZACIÓN BAJA GIPUZKOAKO URAK
- CANALIZACIÓN BAJA GIPUZKOAKO URAK
- SANEAMIENTO ALTA GIPUZKOAKO URAK

NOTA:
El plano se ha elaborado con la información de INKOLAN suministrada por el Ayuntamiento. El estado real se verificará en obra.

PROYECTO

PROYECTO DE URBANIZACIÓN.
CREACIÓN DE ZONA DE APARCAMIENTO EN HONDARTZA KALEA
DEBA, GIPUZKOA

EGITASMOA

AUTOR
EGILEA

ÁLVARO VEIRA PÉREZ
ARQUITECTO

PROMOTOR
ERAGILEA


DEBAKO UDALA




REVISIÓN Nº
BERRIKUSTE ZBK.

ESCALA
NEURRIA 1:500

FECHA
DATA JUNIO 2026 EKAINA

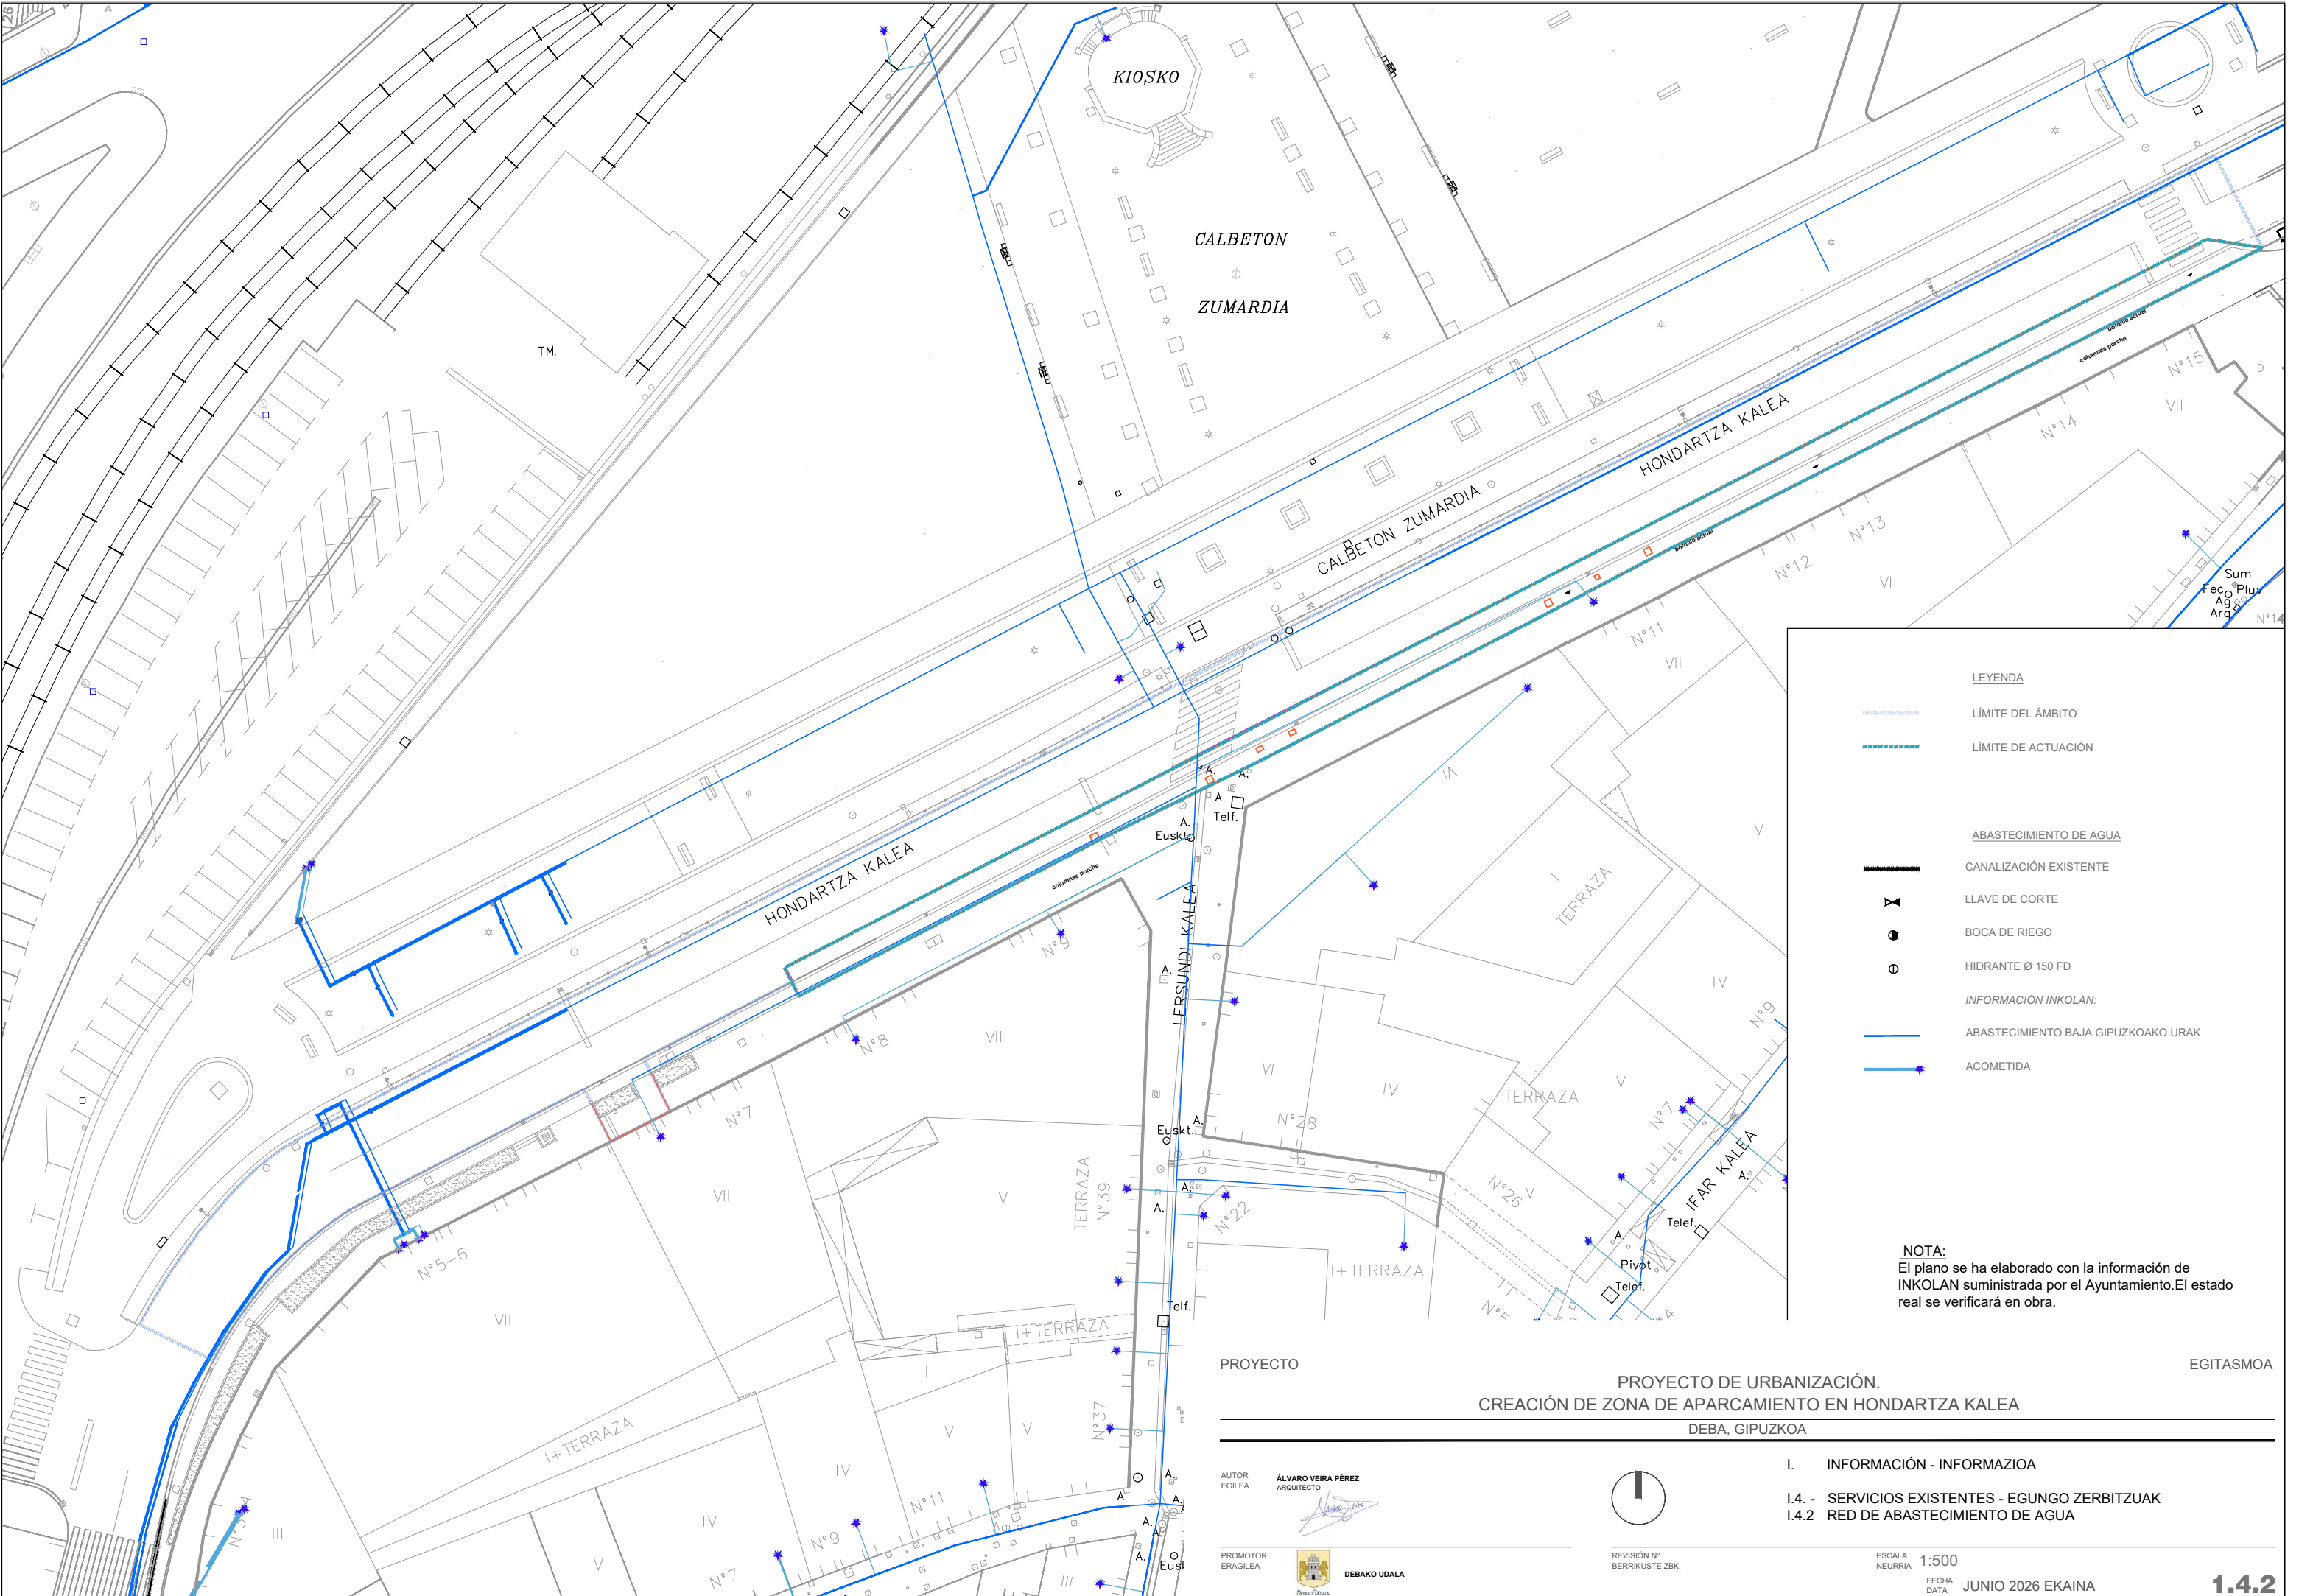

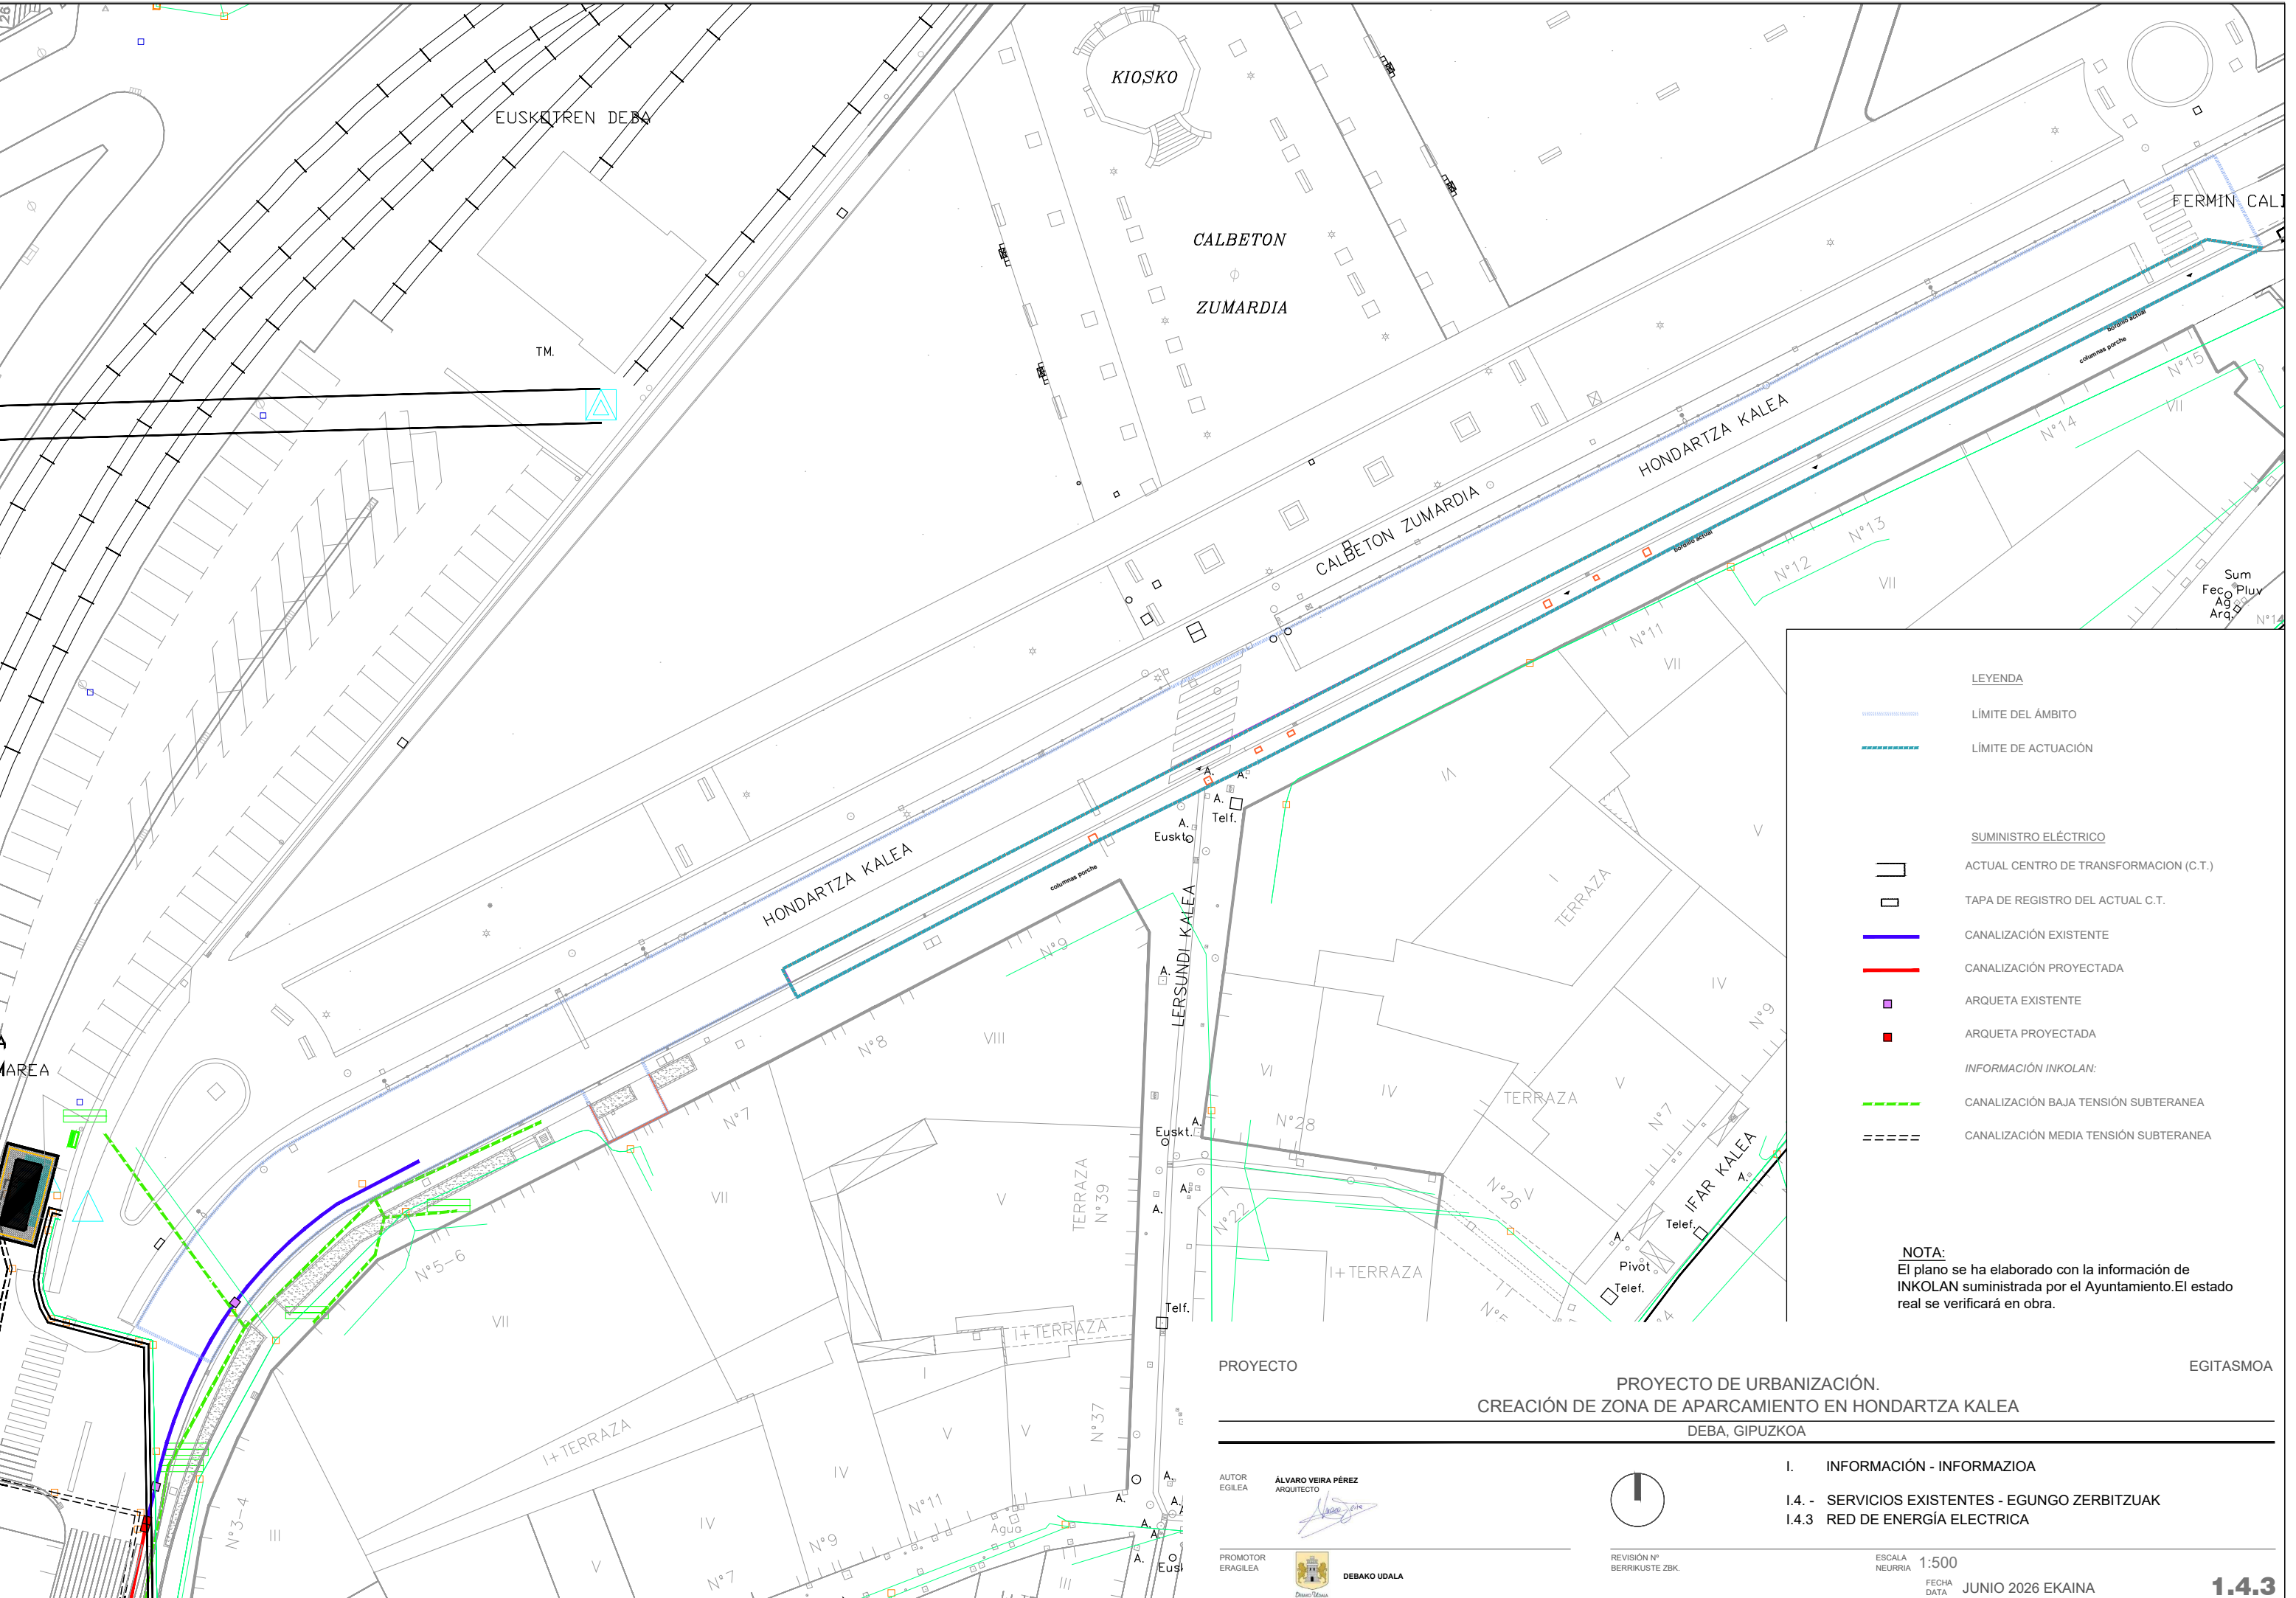

LEYENDA

- LÍMITE DEL ÁMBITO
- LÍMITE DE ACTUACIÓN

SUMINISTRO ELÉCTRICO

- ACTUAL CENTRO DE TRANSFORMACION (C.T.)
- TAPA DE REGISTRO DEL ACTUAL C.T.
- CANALIZACIÓN EXISTENTE
- CANALIZACIÓN PROYECTADA
- ARQUETA EXISTENTE
- ARQUETA PROYECTADA
- INFORMACIÓN INKOLAN:
- CANALIZACIÓN BAJA TENSIÓN SUBTERANEA
- CANALIZACIÓN MEDIA TENSIÓN SUBTERANEA

NOTA:
El plano se ha elaborado con la información de INKOLAN suministrada por el Ayuntamiento.El estado real se verificará en obra.

PROYECTO

PROYECTO DE URBANIZACIÓN.
CREACIÓN DE ZONA DE APARCAMIENTO EN HONDARTZA KALEA
DEBA, GIPUZKOA

EGITASMOA

AUTOR

ÁLVARO VEIRA PÉREZ

ARQUITECTO

PROMOTOR

ERAGILEA

DEBAKO UDALA

DEBAKO UDALA

REVISIÓN Nº

BERRIKUSTE ZBK.

ESCALA

NEURRIA 1:500


FECHA

DATA

JUNIO 2026 EKAINA

I. INFORMACIÓN - INFORMAZIOA

I.4. - SERVICIOS EXISTENTES - EGUNGO ZERBITZUAK
I.4.3 RED DE ENERGÍA ELECTRICA

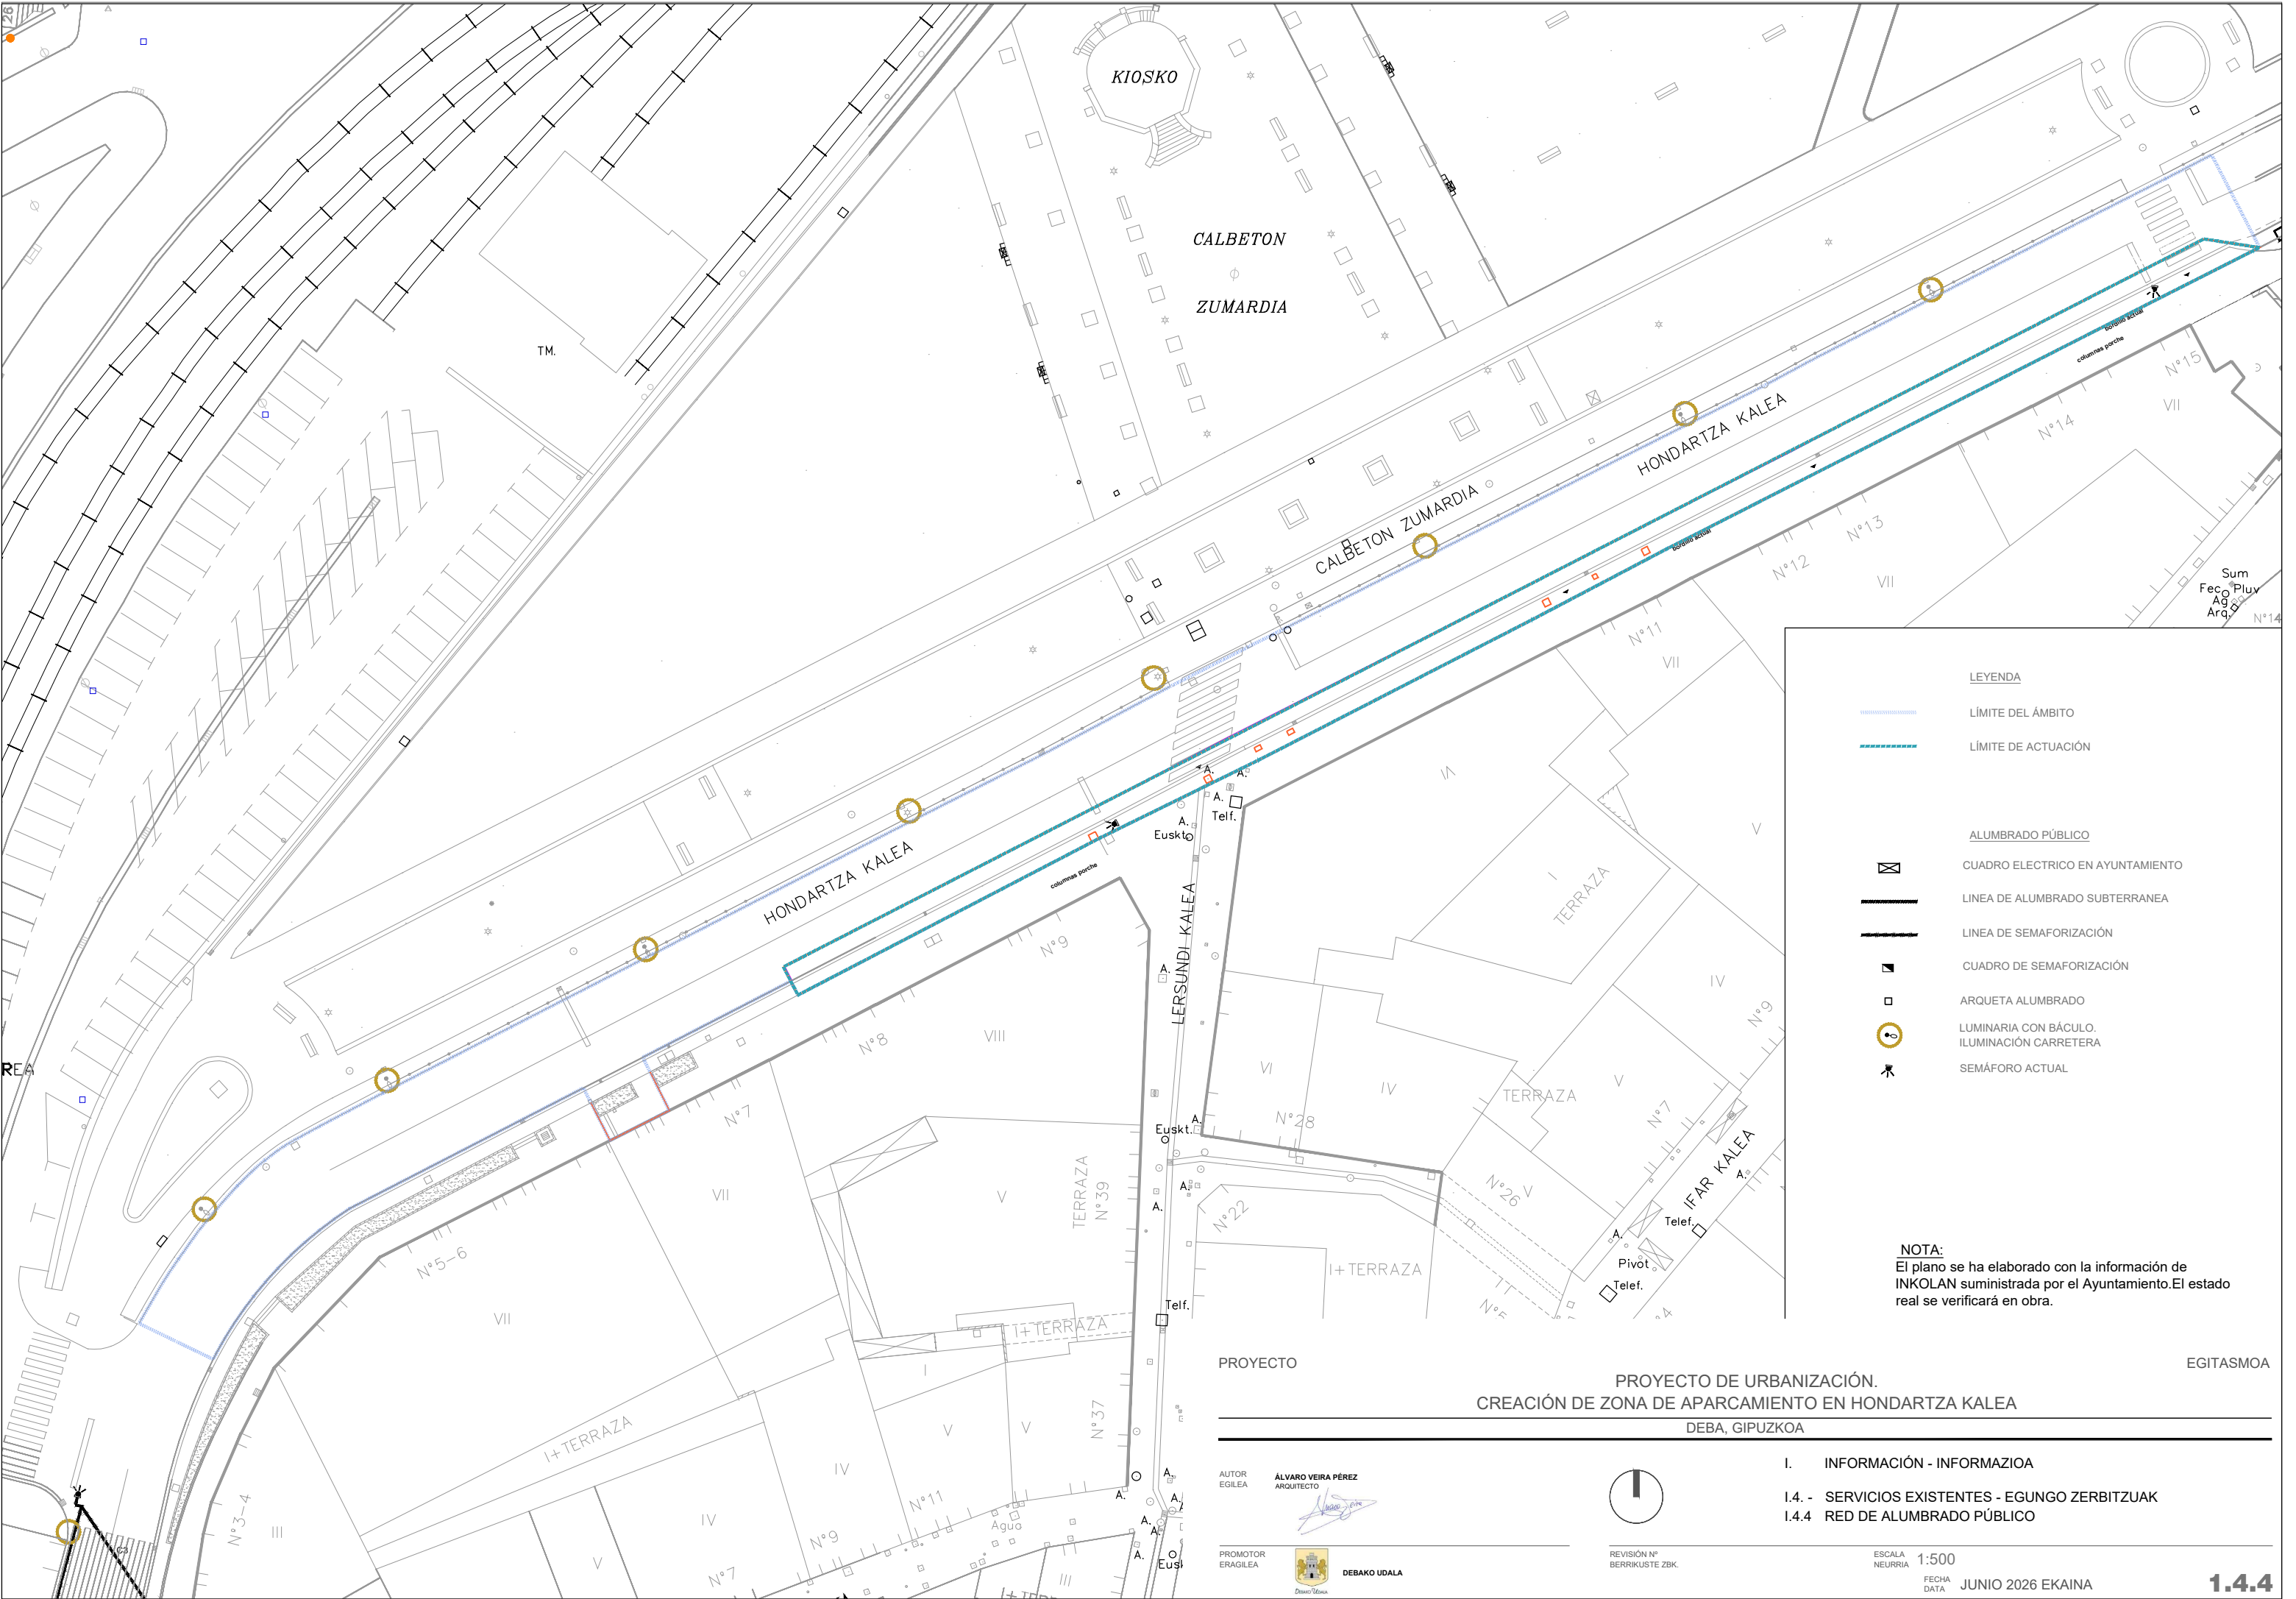

LEYENDA

- LÍMITE DEL ÁMBITO
- LÍMITE DE ACTUACIÓN

ALUMBRADO PÚBLICO

- CUADRO ELECTRICO EN AYUNTAMIENTO
- LINEA DE ALUMBRADO SUBTERRANEA
- LINEA DE SEMAFORIZACIÓN
- CUADRO DE SEMAFORIZACIÓN
- ARQUETA ALUMBRADO
- LUMINARIA CON BÁCULO. ILUMINACIÓN CARRETERA
- SEMAFORO ACTUAL

NOTA:
El plano se ha elaborado con la información de INKOLAN suministrada por el Ayuntamiento. El estado real se verificará en obra.

PROYECTO

PROYECTO DE URBANIZACIÓN.
CREACIÓN DE ZONA DE APARCAMIENTO EN HONDARTZA KALEA

DEBA, GIPUZKOA

AUTOR

ÁLVARO VEIRA PÉREZ

ARQUITECTO

PROMOTOR

ERAGILEA

DEBAKO UDALA

REVISIÓN Nº

BERRIKUSTE ZBK.

ESCALA

1:500

FECHA


JUNIO 2026 EKAINA

EGITASMOA

I. INFORMACIÓN - INFORMAZIOA

I.4. - SERVICIOS EXISTENTES - EGUNGO ZERBITZUAK

I.4.4 RED DE ALUMBRADO PÚBLICO

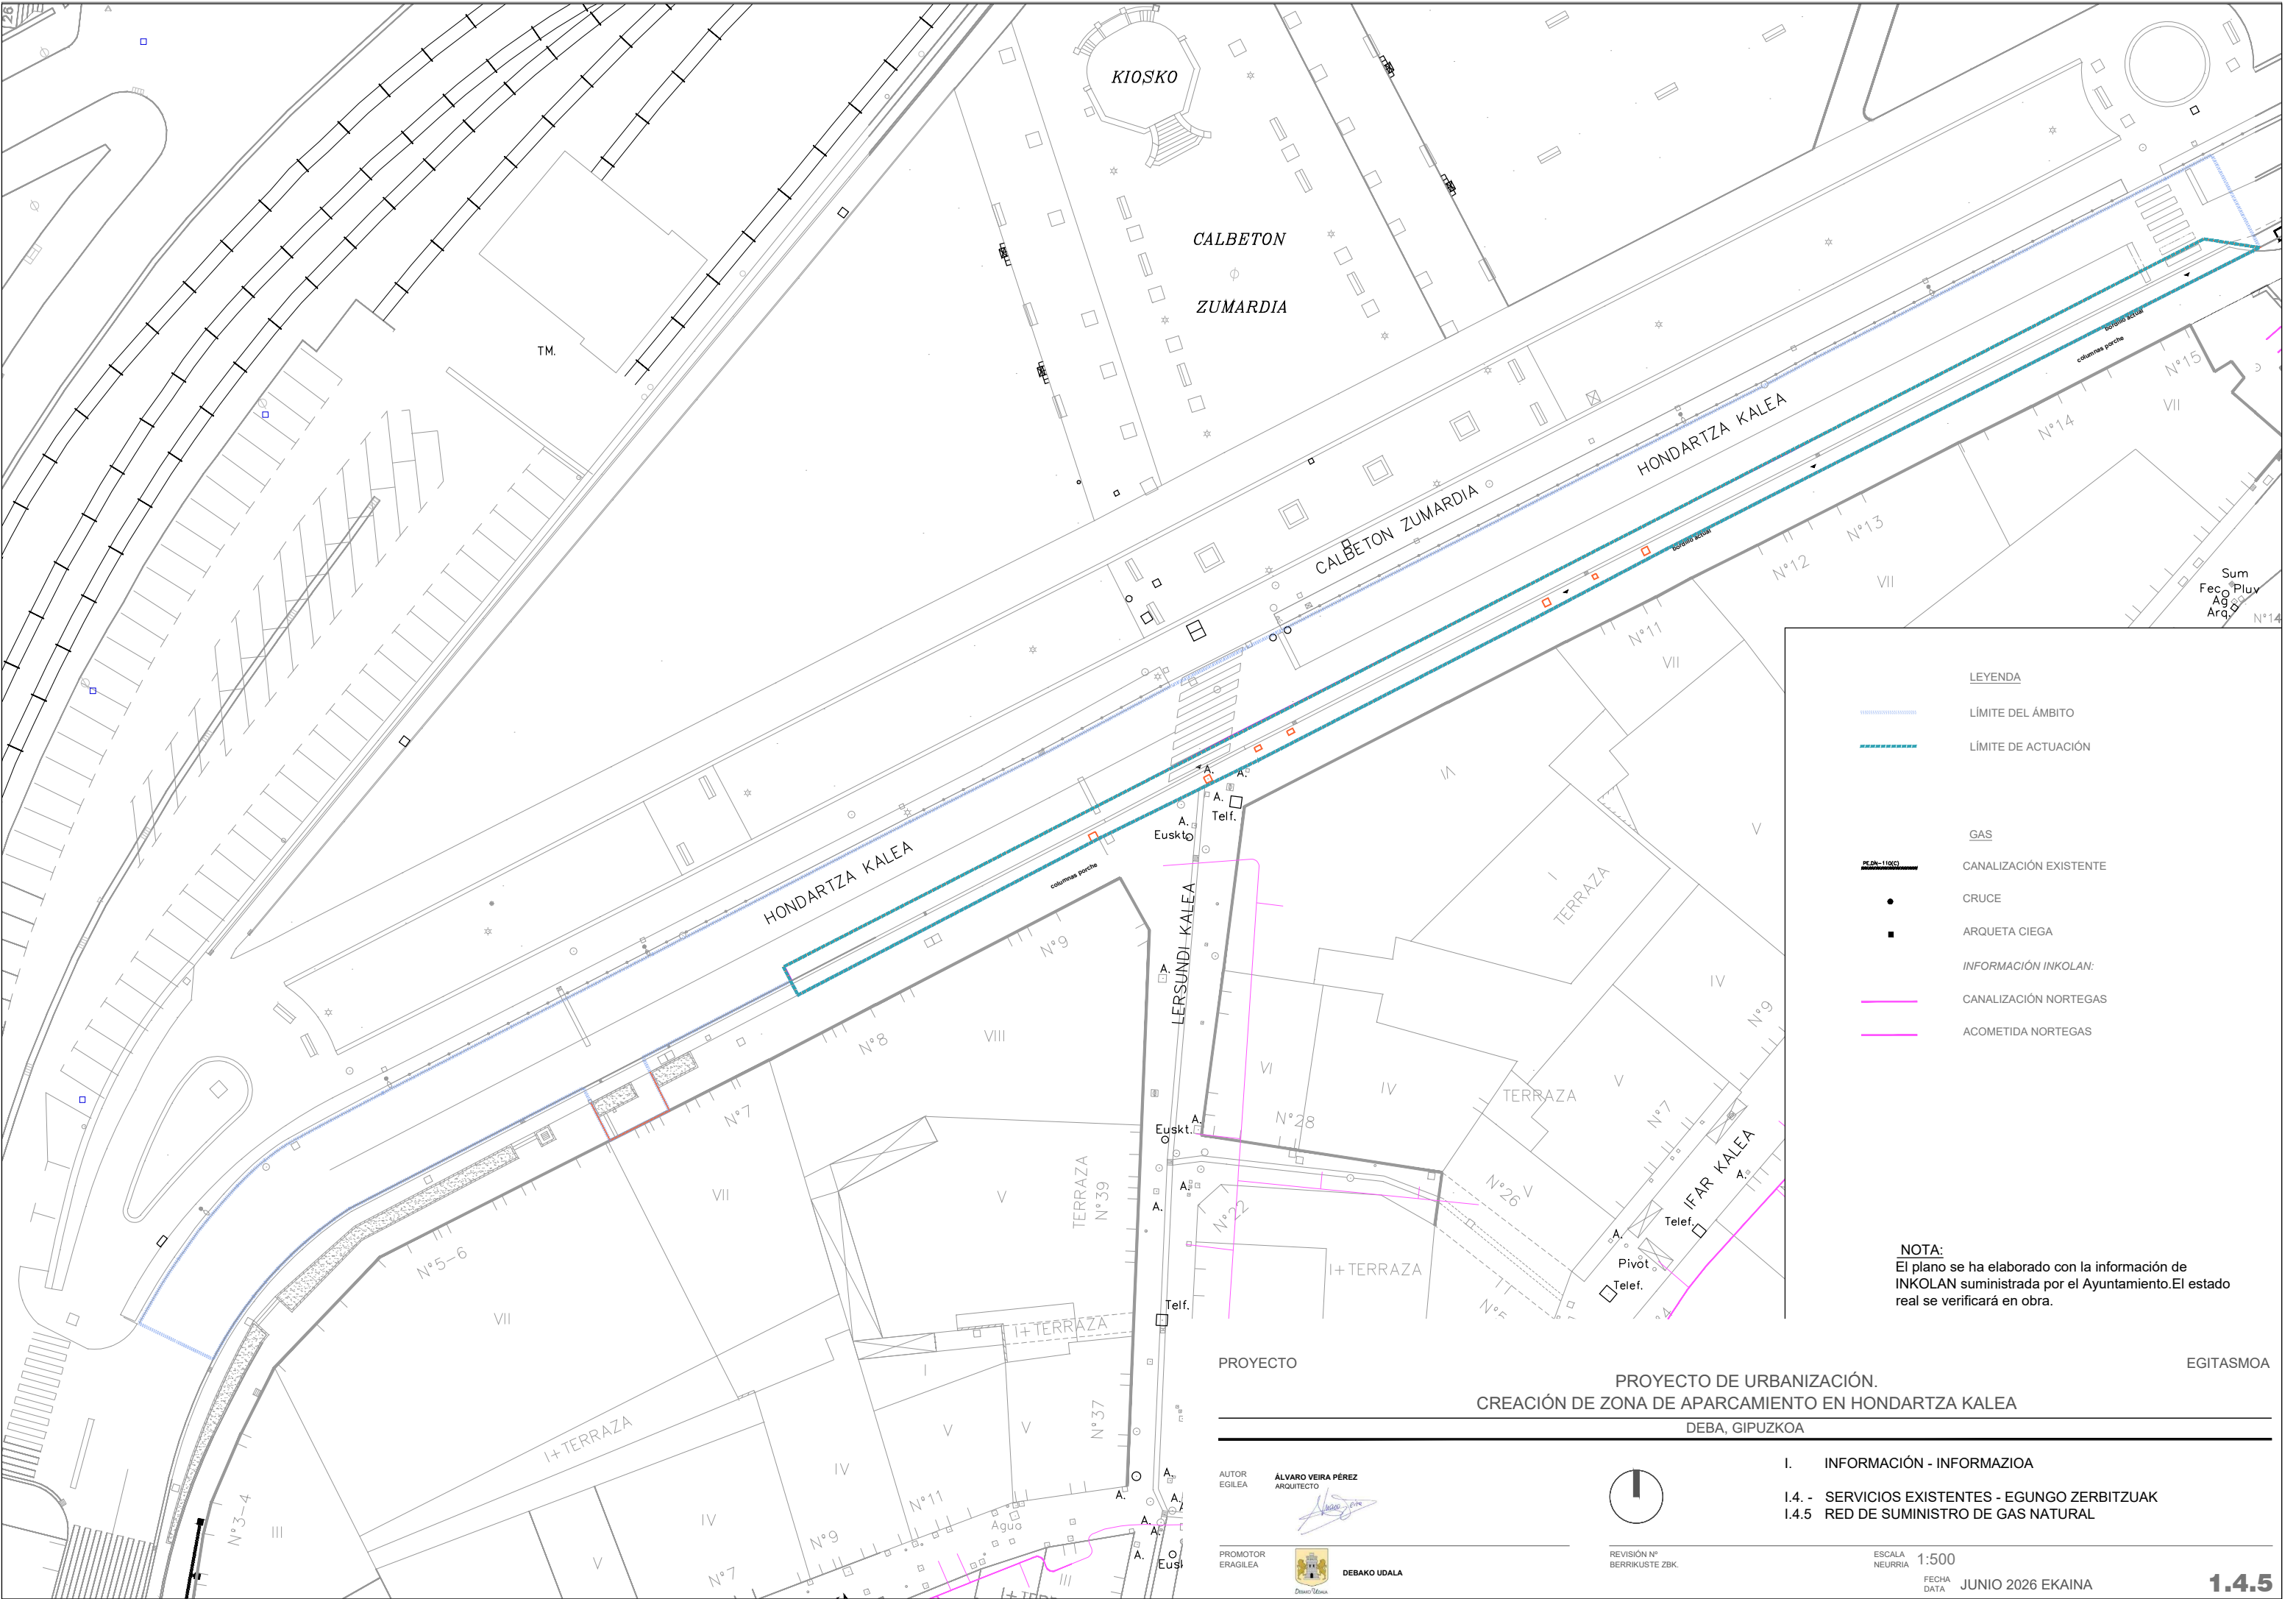

LEYENDA

- LÍMITE DEL ÁMBITO
- LÍMITE DE ACTUACIÓN

GAS

- CANALIZACIÓN EXISTENTE
- CRUCE
- ARQUETA CIEGA

INFORMACIÓN INKOLAN:

- CANALIZACIÓN NORTEGAS
- ACOMETIDA NORTEGAS

NOTA:
El plano se ha elaborado con la información de INKOLAN suministrada por el Ayuntamiento. El estado real se verificará en obra.

PROYECTO

PROYECTO DE URBANIZACIÓN.
CREACIÓN DE ZONA DE APARCAMIENTO EN HONDARTZA KALEA

DEBA, GIPUZKOA

AUTOR
EGILEA

ÁLVARO VEIRA PÉREZ
ARQUITECTO

PROMOTOR
ERAGILEA

DEBAKO UDALA



REVISIÓN Nº
BERRIKUSTE ZBK.


ESCALA
NEURRIA 1:500

FECHA
DATA JUNIO 2026 EKAINA

EGITASMOA

I. INFORMACIÓN - INFORMAZIOA

- I.4. - SERVICIOS EXISTENTES - EGUNGO ZERBITZUAK
- I.4.5 RED DE SUMINISTRO DE GAS NATURAL

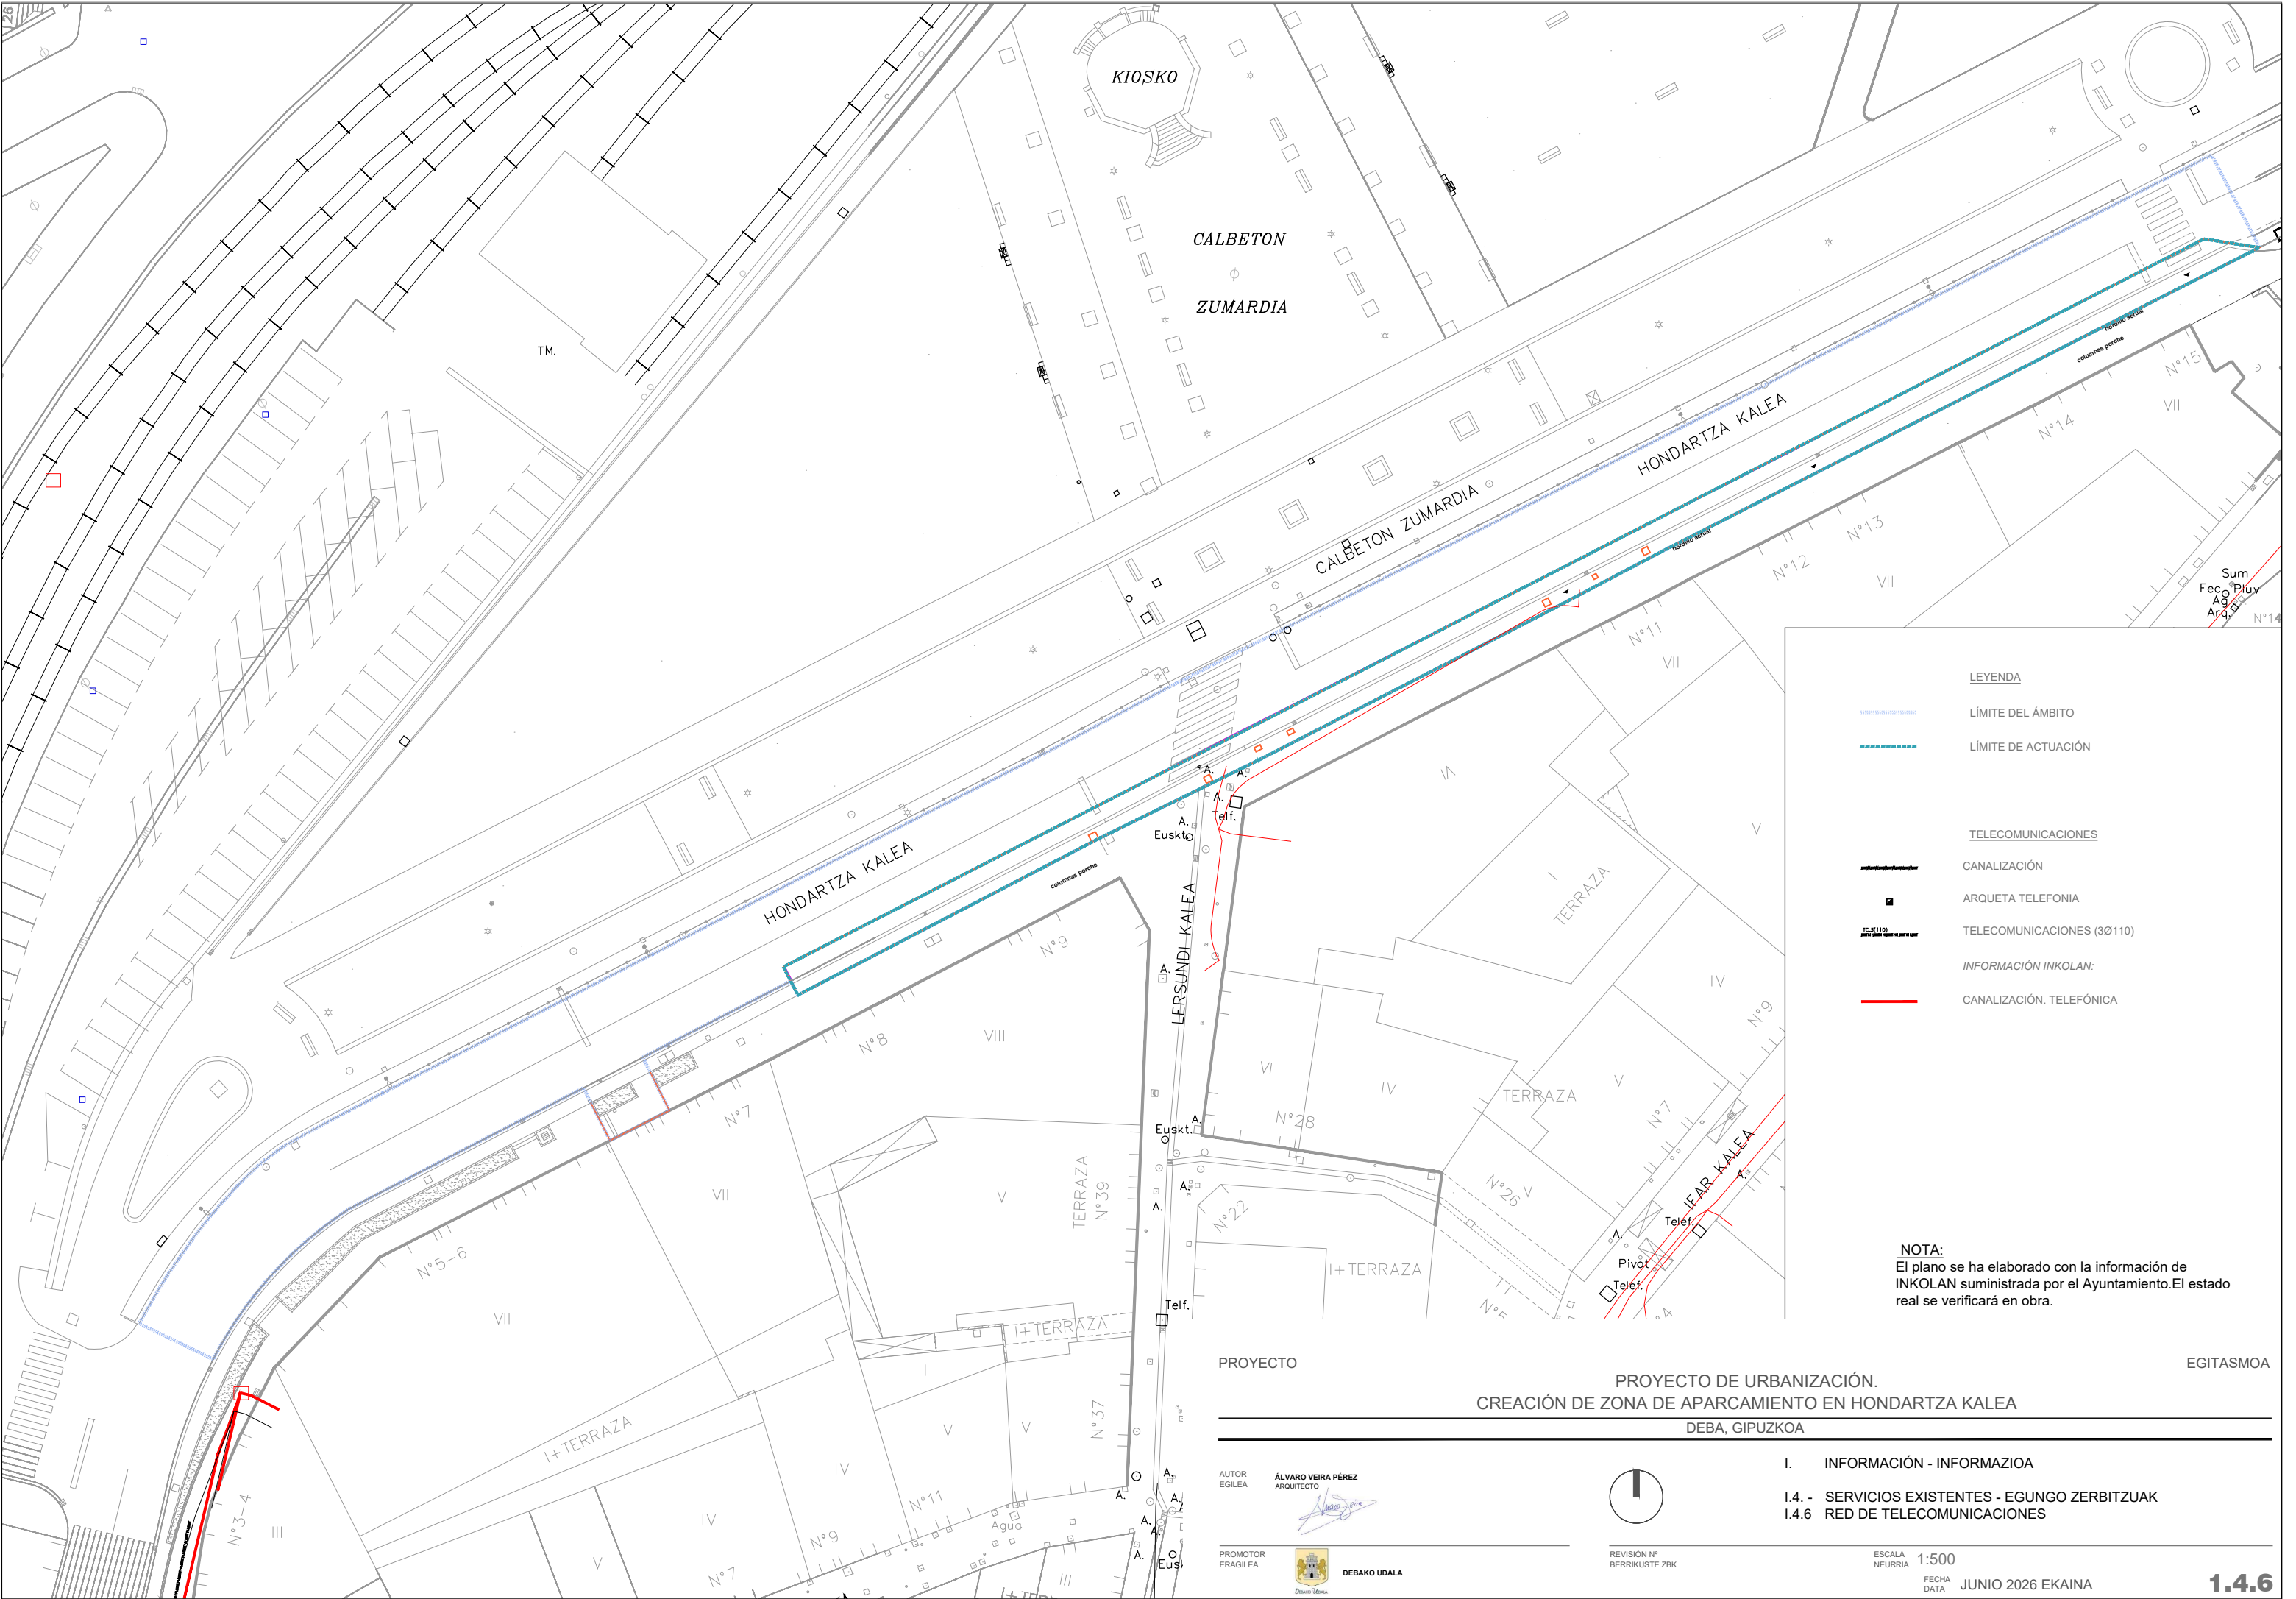

LEYENDA

- LÍMITE DEL ÁMBITO
- LÍMITE DE ACTUACIÓN

TELECOMUNICACIONES

- CANALIZACIÓN
- ARQUETA TELEFONIA
- TELECOMUNICACIONES (3Ø110)

INFORMACIÓN INKOLAN:

- CANALIZACIÓN. TELEFÓNICA

NOTA:
El plano se ha elaborado con la información de INKOLAN suministrada por el Ayuntamiento.El estado real se verificará en obra.

PROYECTO

PROYECTO DE URBANIZACIÓN.
CREACIÓN DE ZONA DE APARCAMIENTO EN HONDARTZA KALEA

DEBA, GIPUZKOA

EGITASMOA

AUTOR

ÁLVARO VEIRA PÉREZ

ARQUITECTO

PROMOTOR

ERAGILEA



DEBAKO UDALA



REVISIÓN Nº

BERRIKUSTE ZBK.

ESCALA


1:500

FECHA

JUNIO 2026 EKAINA


I. INFORMACIÓN - INFORMAZIOA

- I.4. - SERVICIOS EXISTENTES - EGUNGO ZERBITZUAK
- I.4.6 RED DE TELECOMUNICACIONES

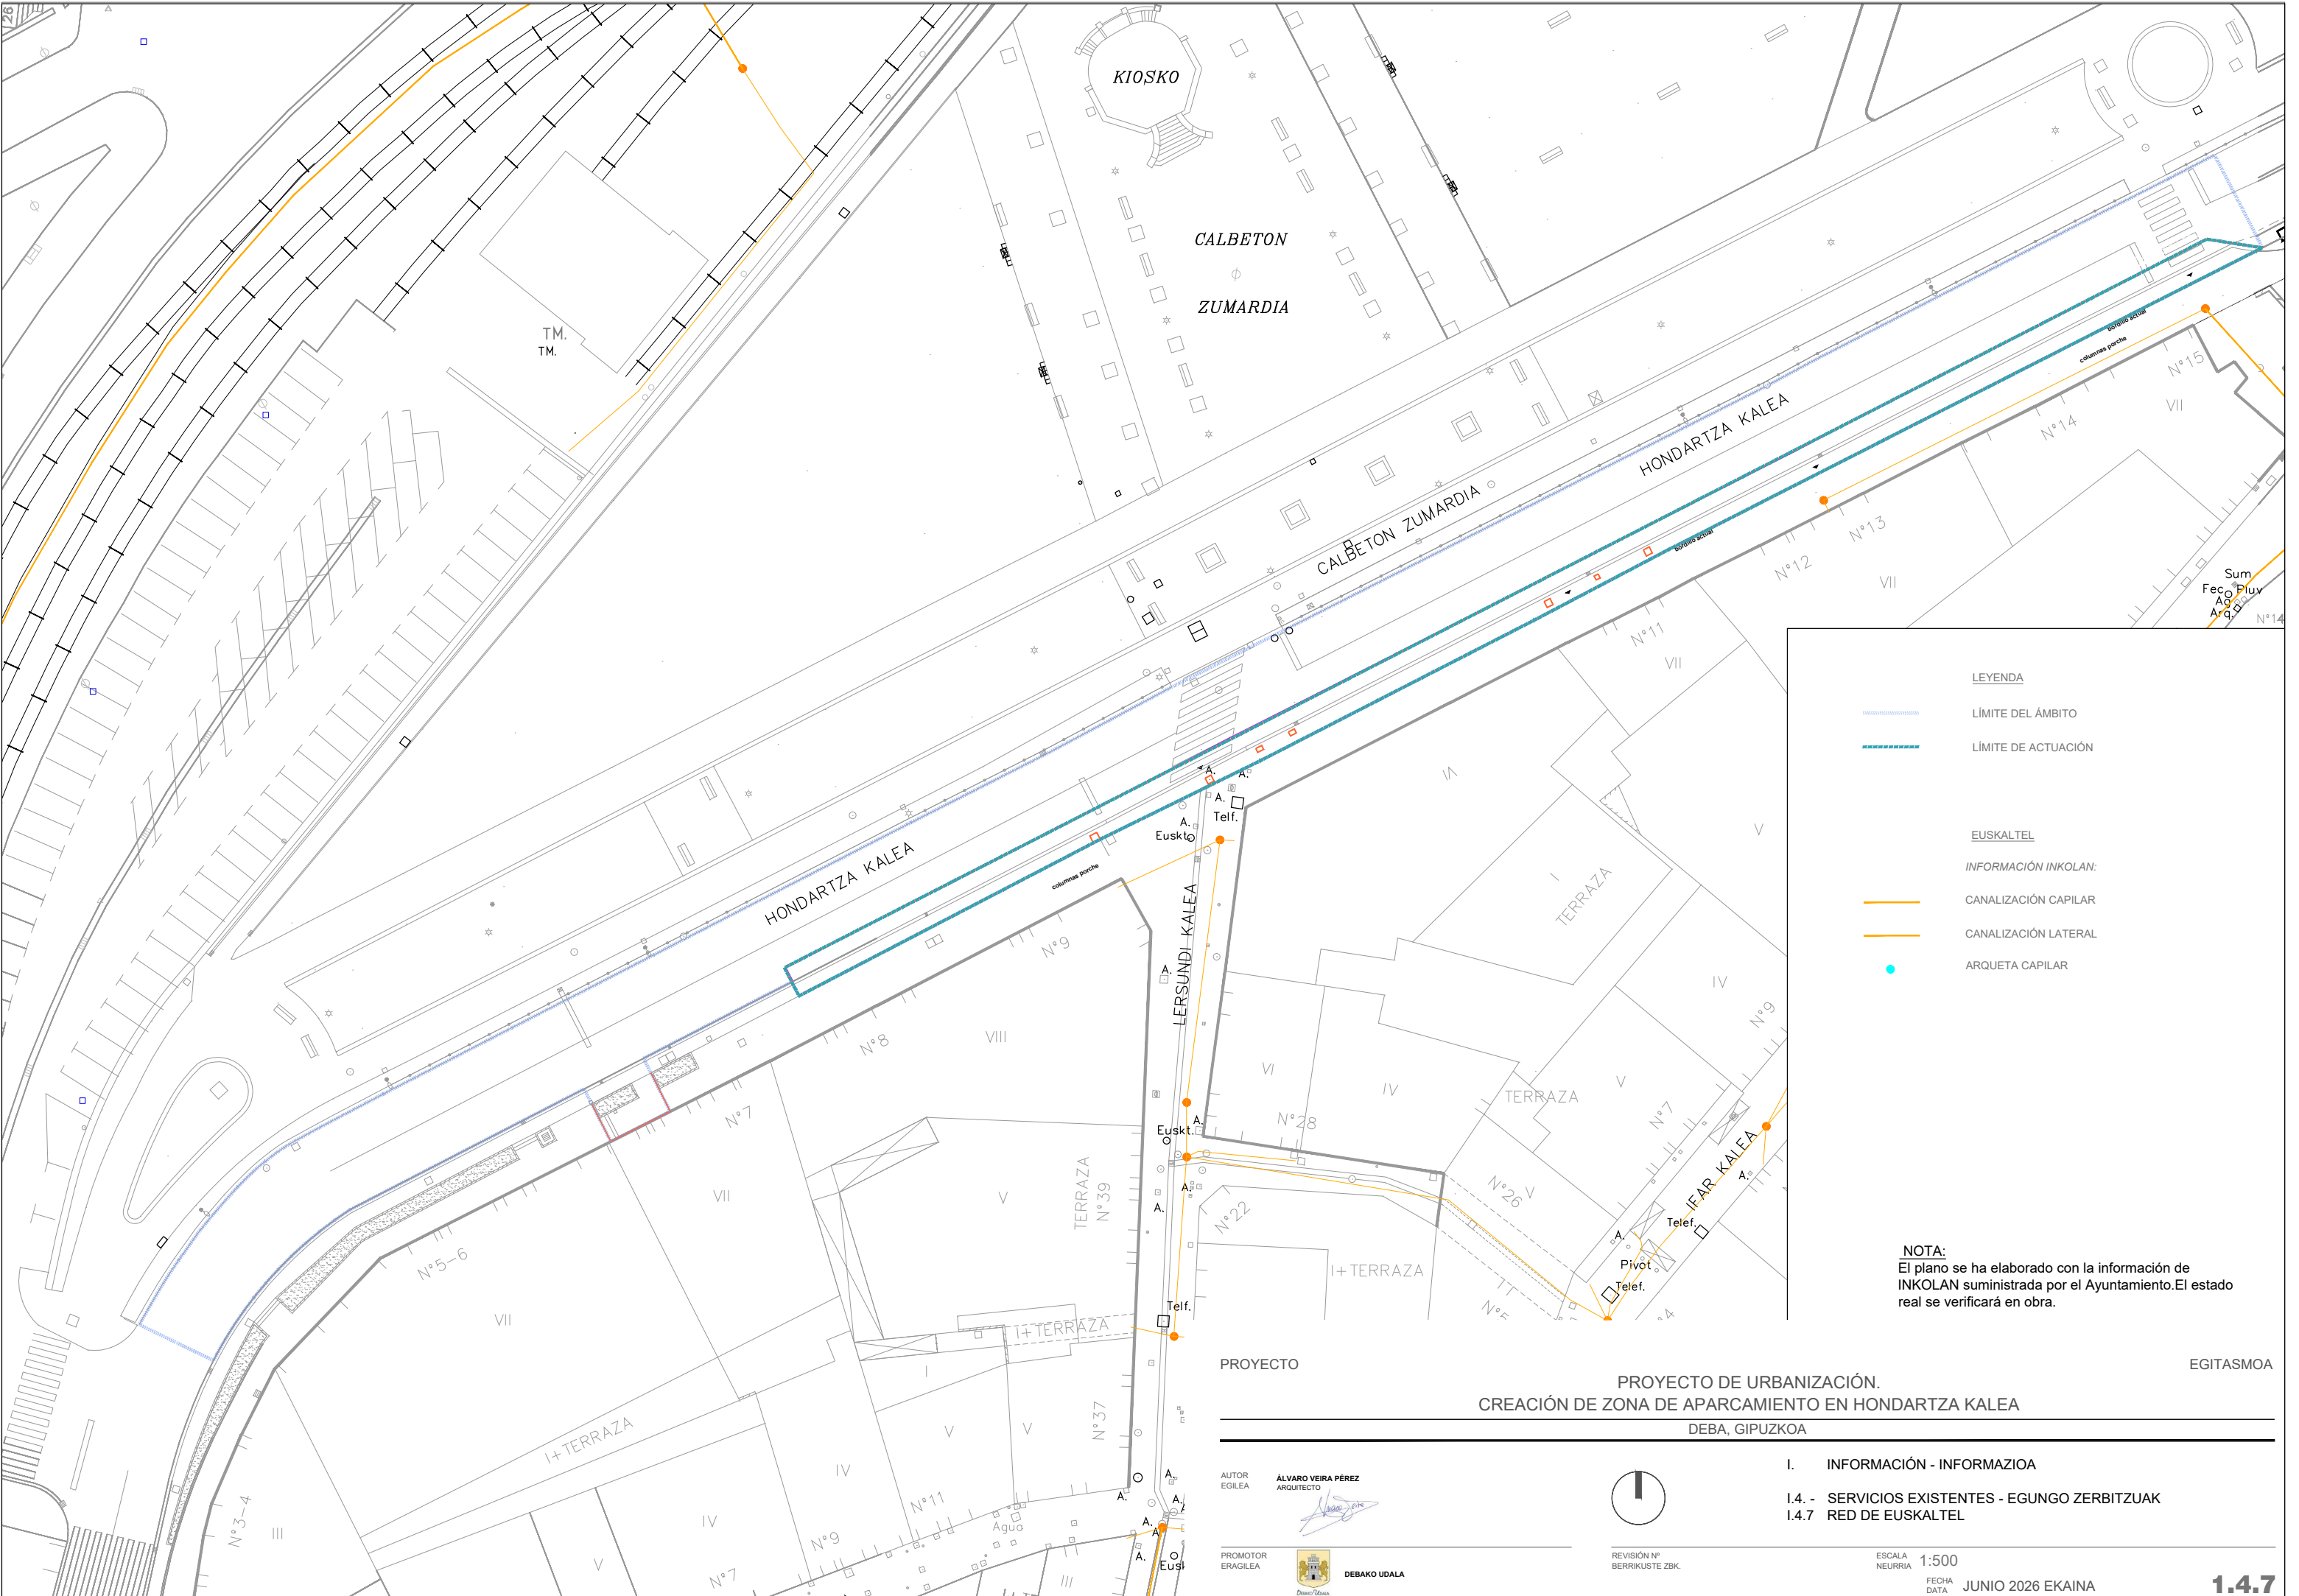




11.1.1

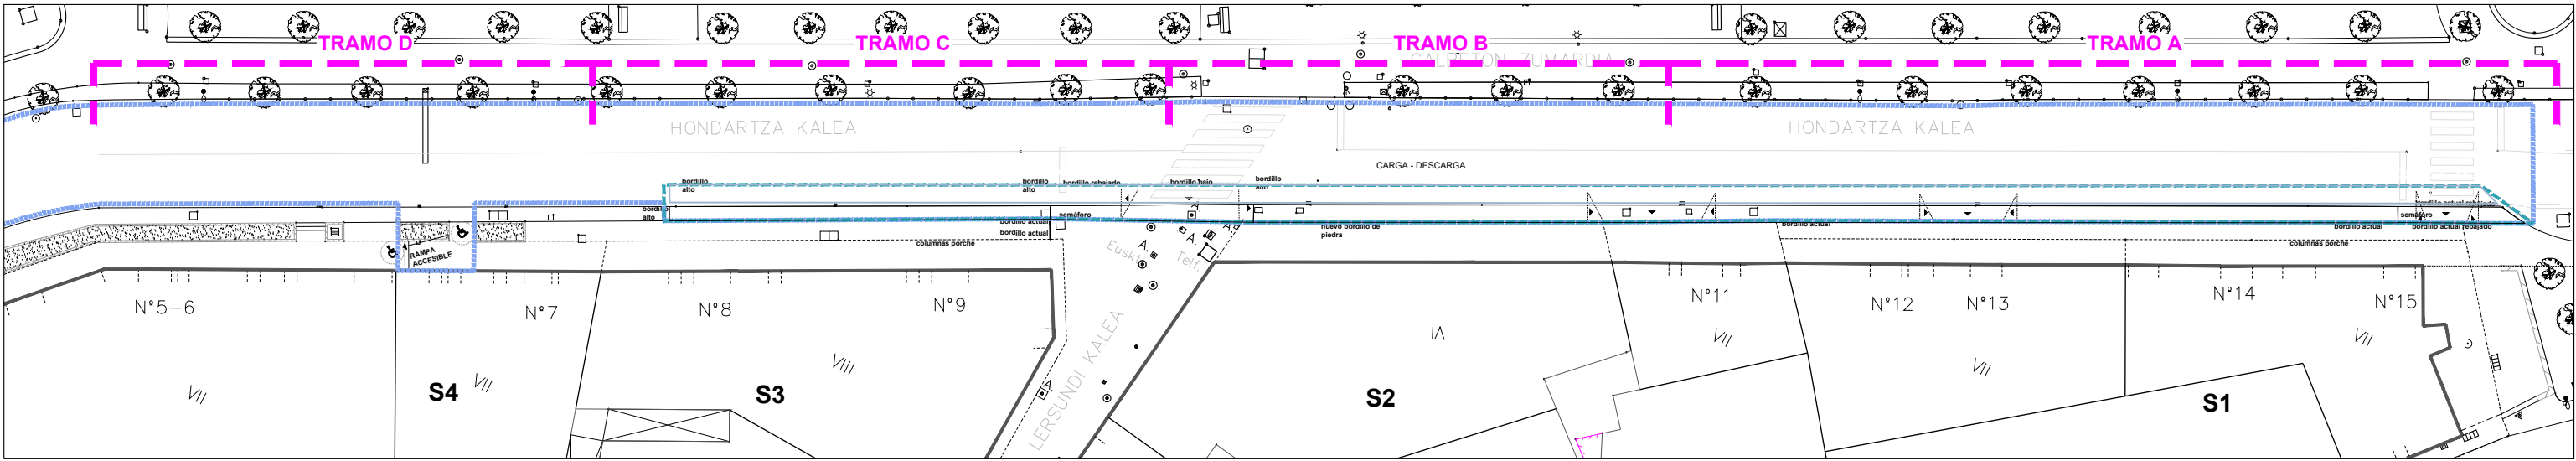

PLANTA ESTADO ACTUAL ESCALA 1/500

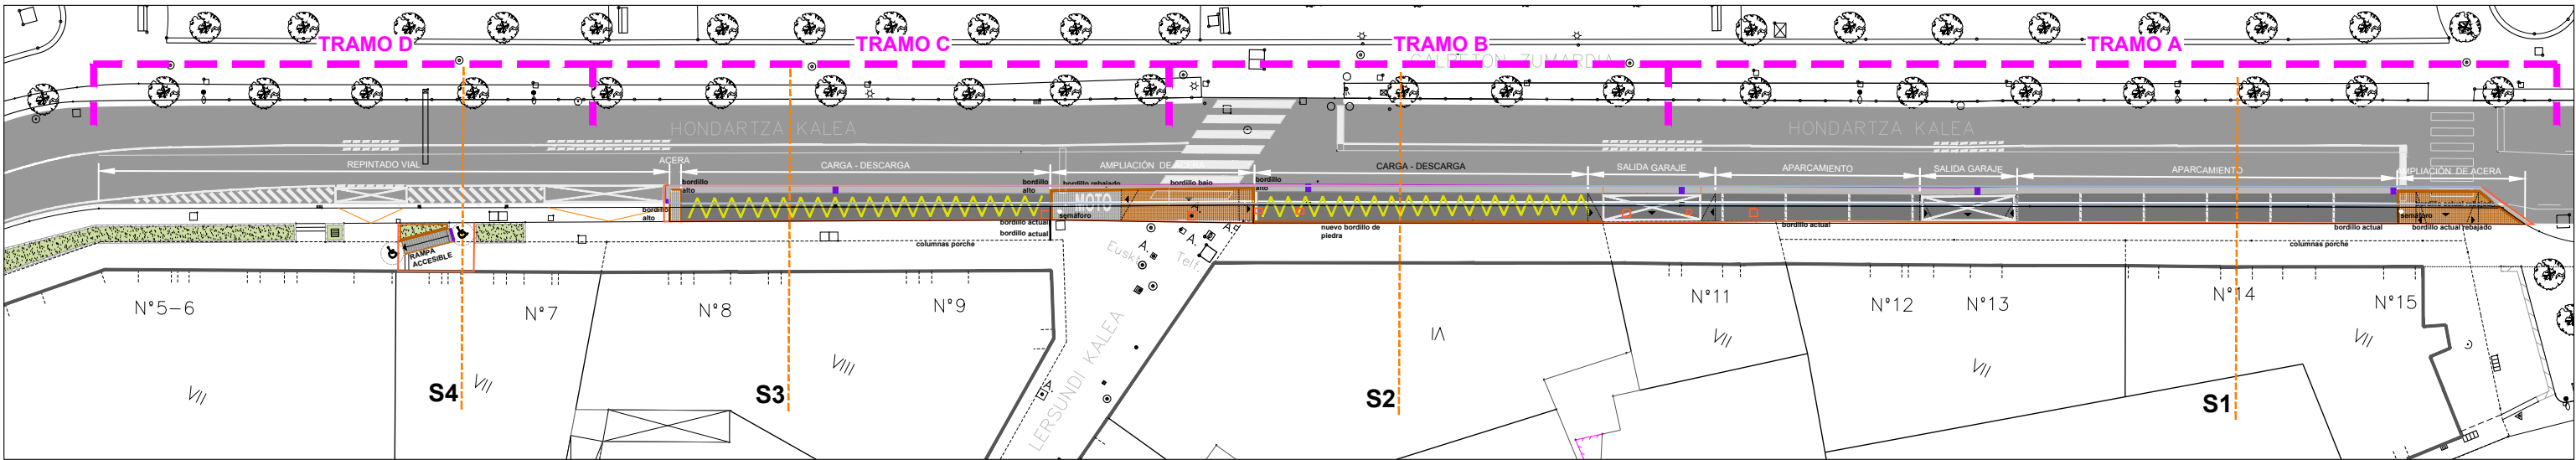

PLANTA SUPERPUESTA DE LA ORDENACIÓN ESCALA 1/500



EMPLAZAMIENTO ESCALA 1/4000
ZONA DE ACTUACIÓN

PROYECTO
PROYECTO DE URBANIZACIÓN.
CREACIÓN DE ZONA DE APARCAMIENTO EN HONDARTZA KALEA
DEBA, GIPUZKOA
EGITASMOA

AUTOR
EGILEA
ÁLVARO VEIRA PÉREZ
ARQUITECTO


PROMOTOR
ERAGILEA
DEBAKO UDALA



REVISIÓN Nº
BERRIKUSTE ZBK.


II. PROYECTO - EGITASMOA
II.2 DEFINICIÓN GEOMÉTRICA - DEFINIZIO GEOMETRIKOA
II.1.1 PLANTA - OINA

ESCALA
NEURRIA
1:500
FECHA
DATA
JUNIO 2026 EKAINA

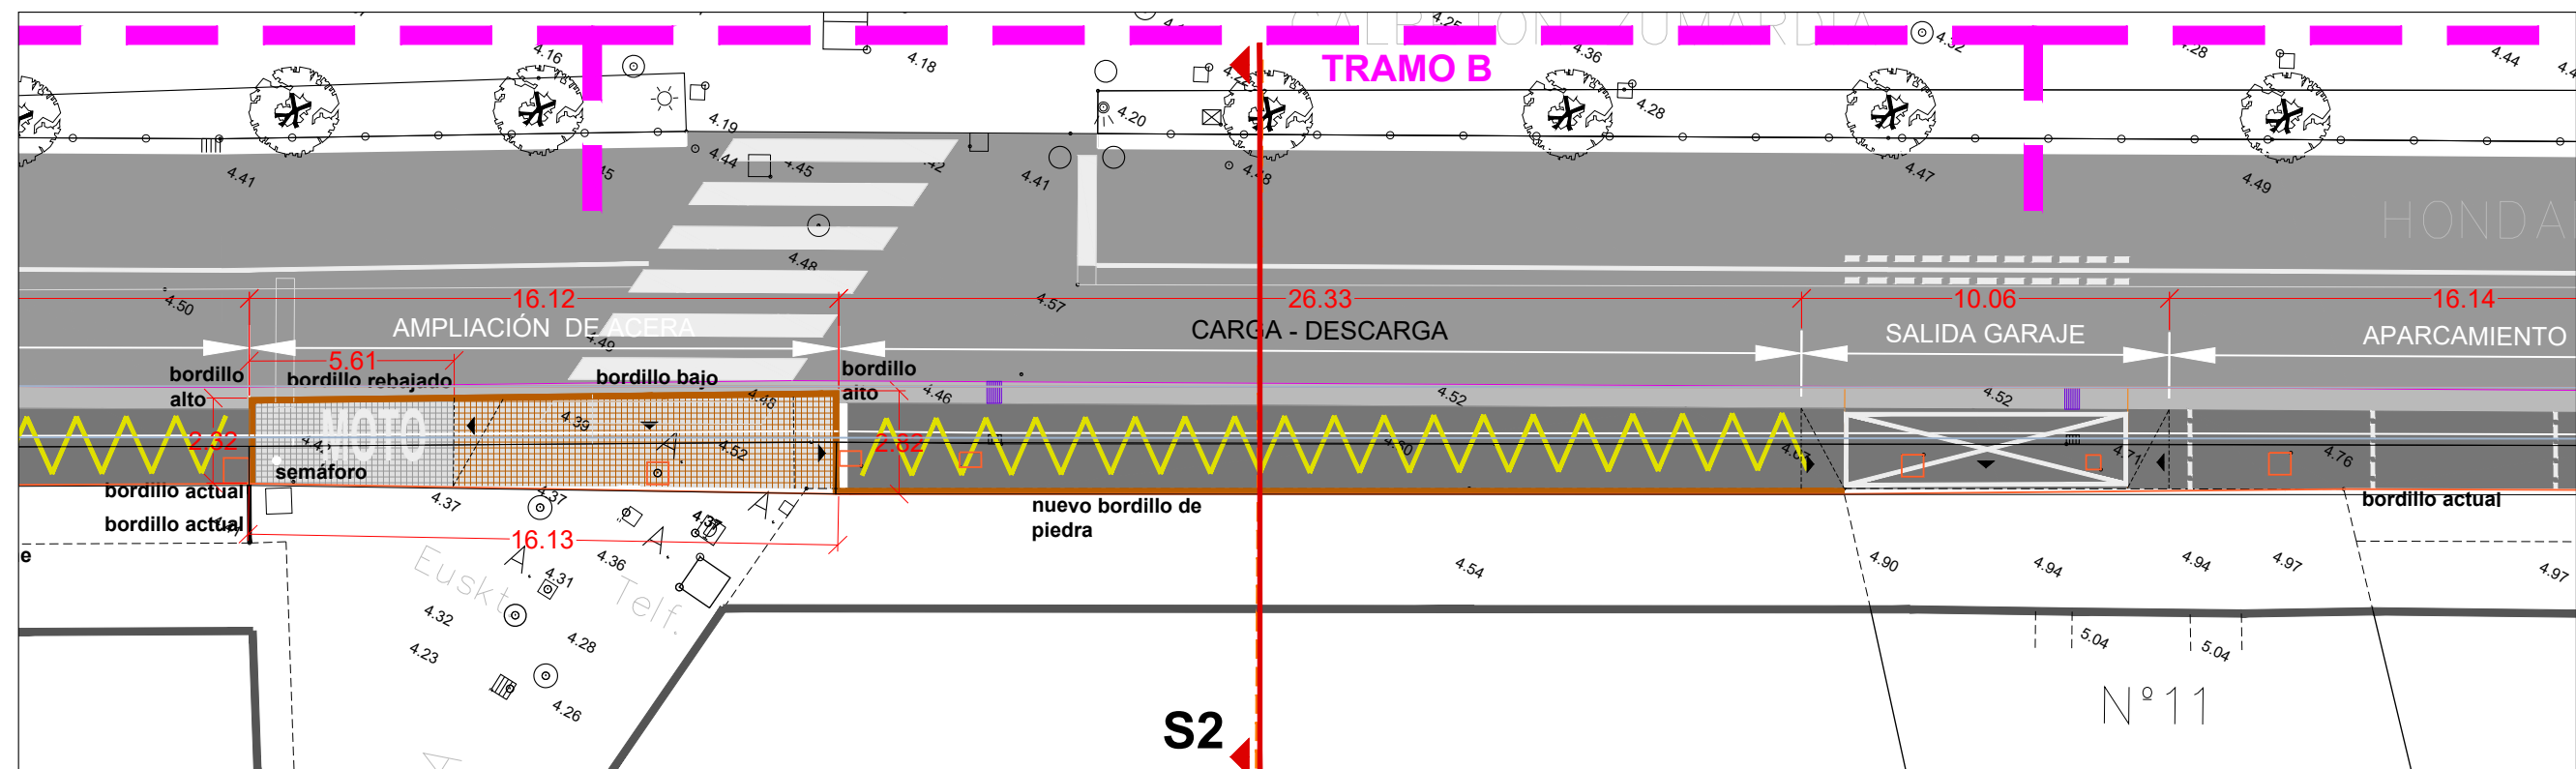

PLANTA SUPERPUESTA DE LA ORDENACIÓN. TRAMO B.

ESCALA 1/200

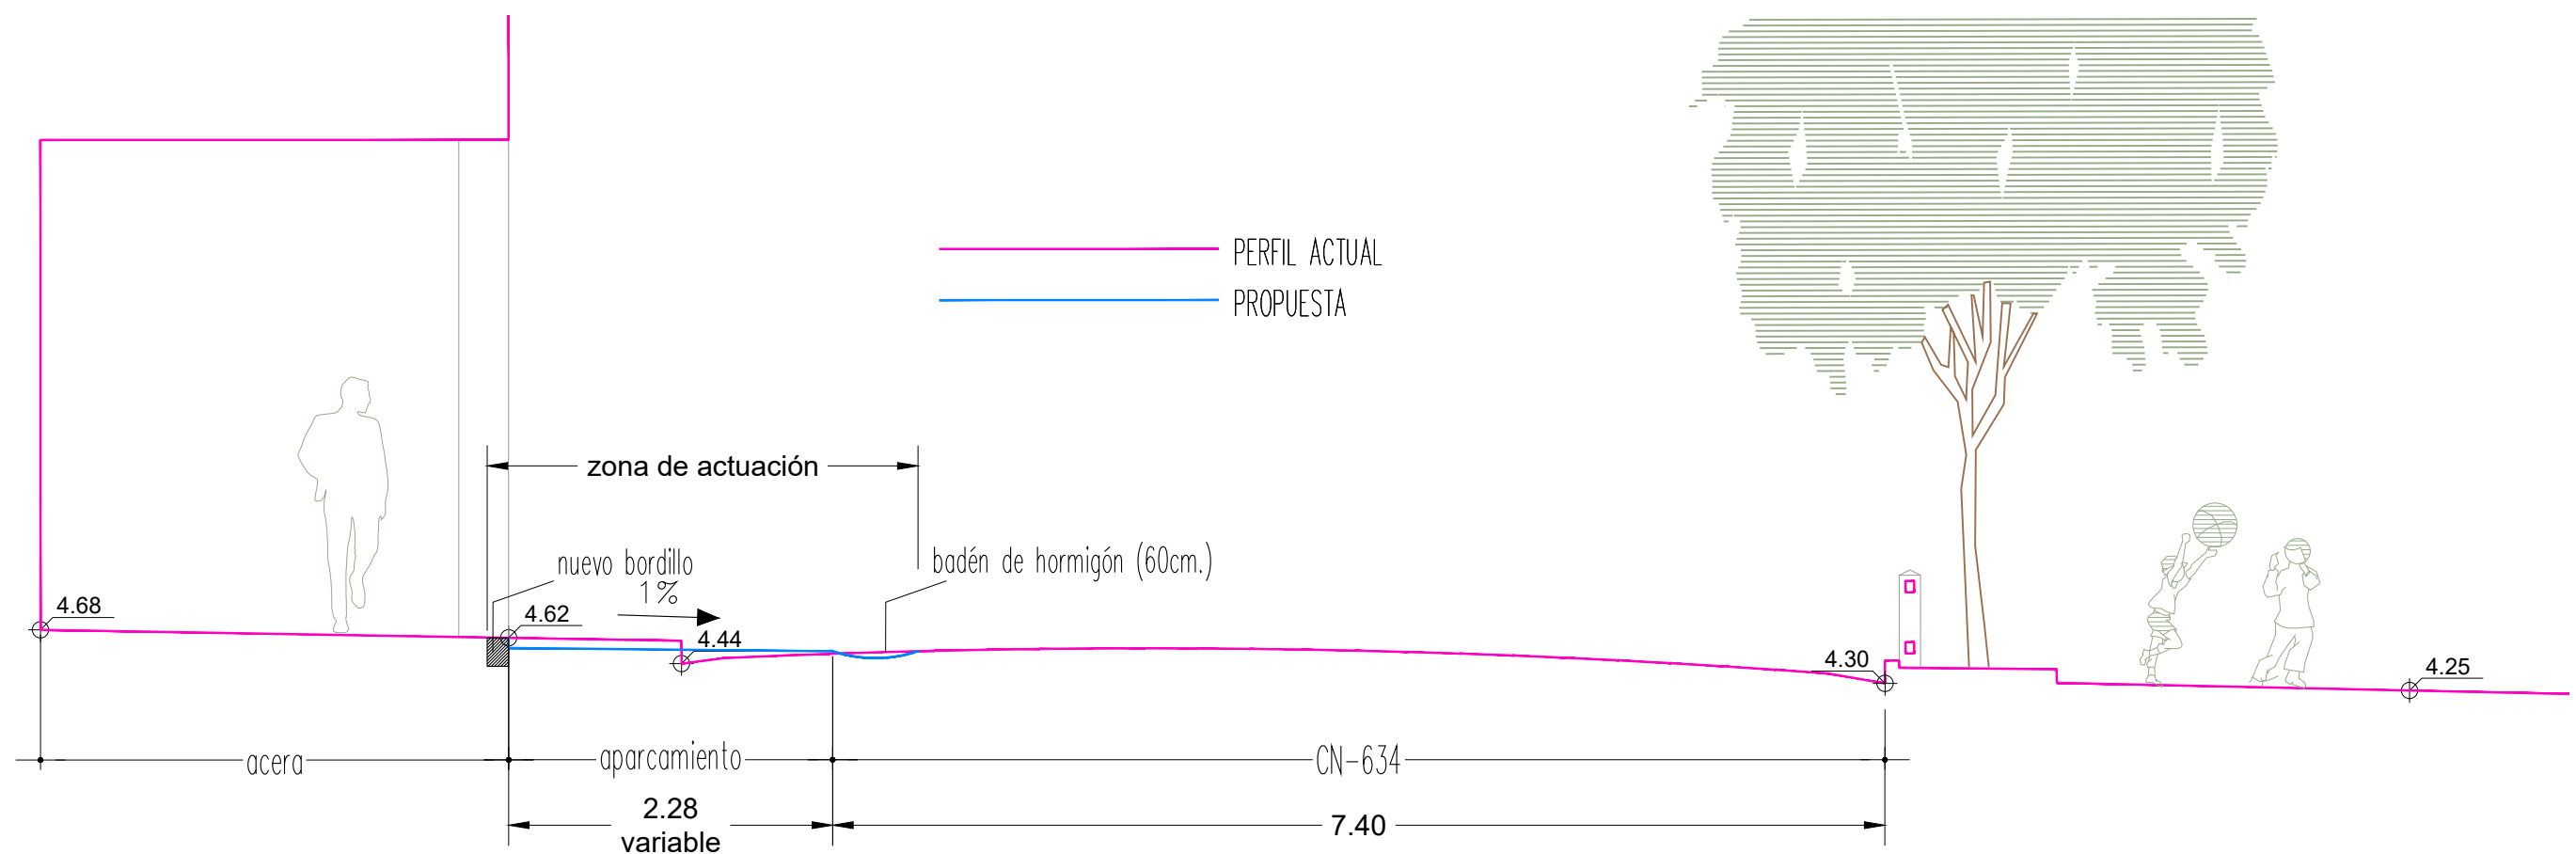

SECCION S2
ESCALA 1/50

PROYECTO

PROYECTO DE URBANIZACIÓN.
CREACIÓN DE ZONA DE APARCAMIENTO EN HONDARTZA KALEA
DEBA, GIPUZKOA

EGITASMOA

AUTOR
EGILEA

ÁLVARO VEIRA PÉREZ
ARQUITECTO

PROMOTOR
ERAGILEA

DEBAKO UDALA




REVISIÓN Nº
BERRIKUSTE ZBK.

II. PROYECTO - EGITASMOA

II.2 DEFINICIÓN GEOMÉTRICA - DEFINIZIO GEOMETRIKOA
II.2.3 TRAMO B


ESCALA
NEURRIA 1:200 - 1/50

FECHA
DATA JUNIO 2026 EKAINA

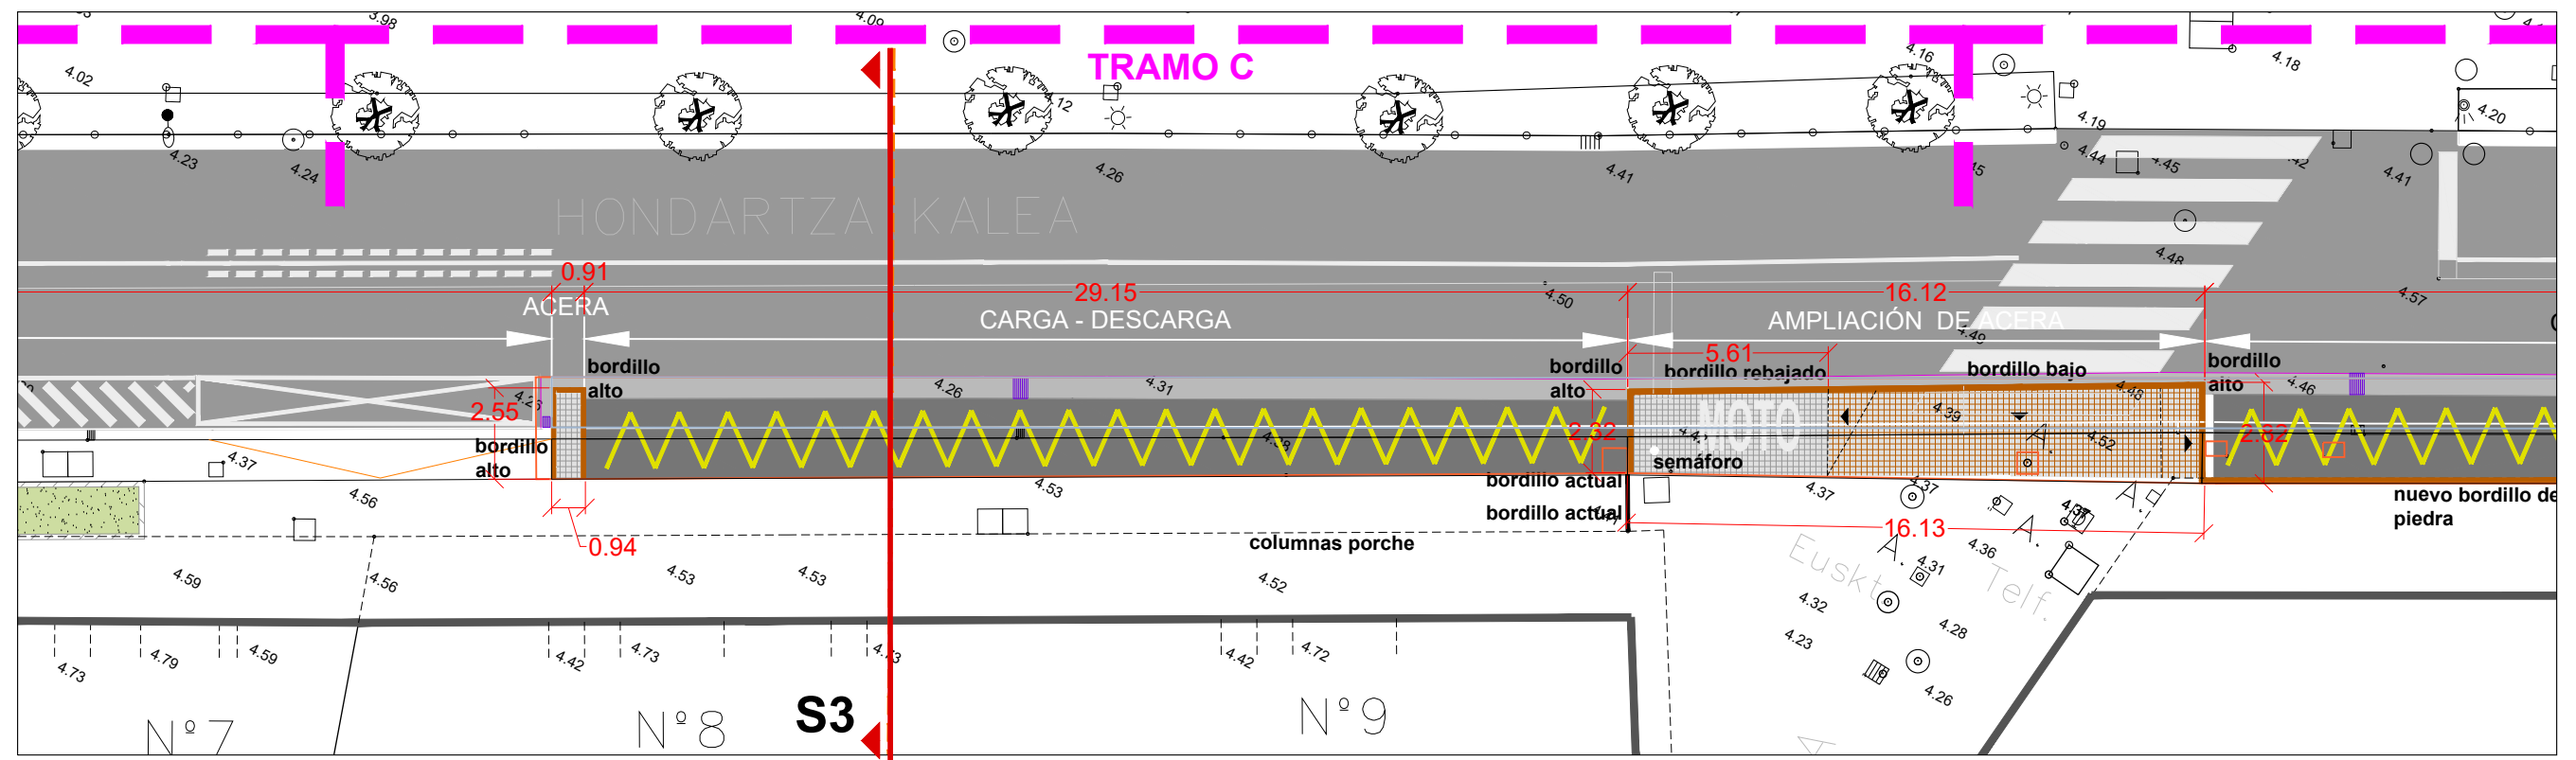

PLANTA SUPERPUESTA DE LA ORDENACIÓN. TRAMO C.

ESCALA 1/200

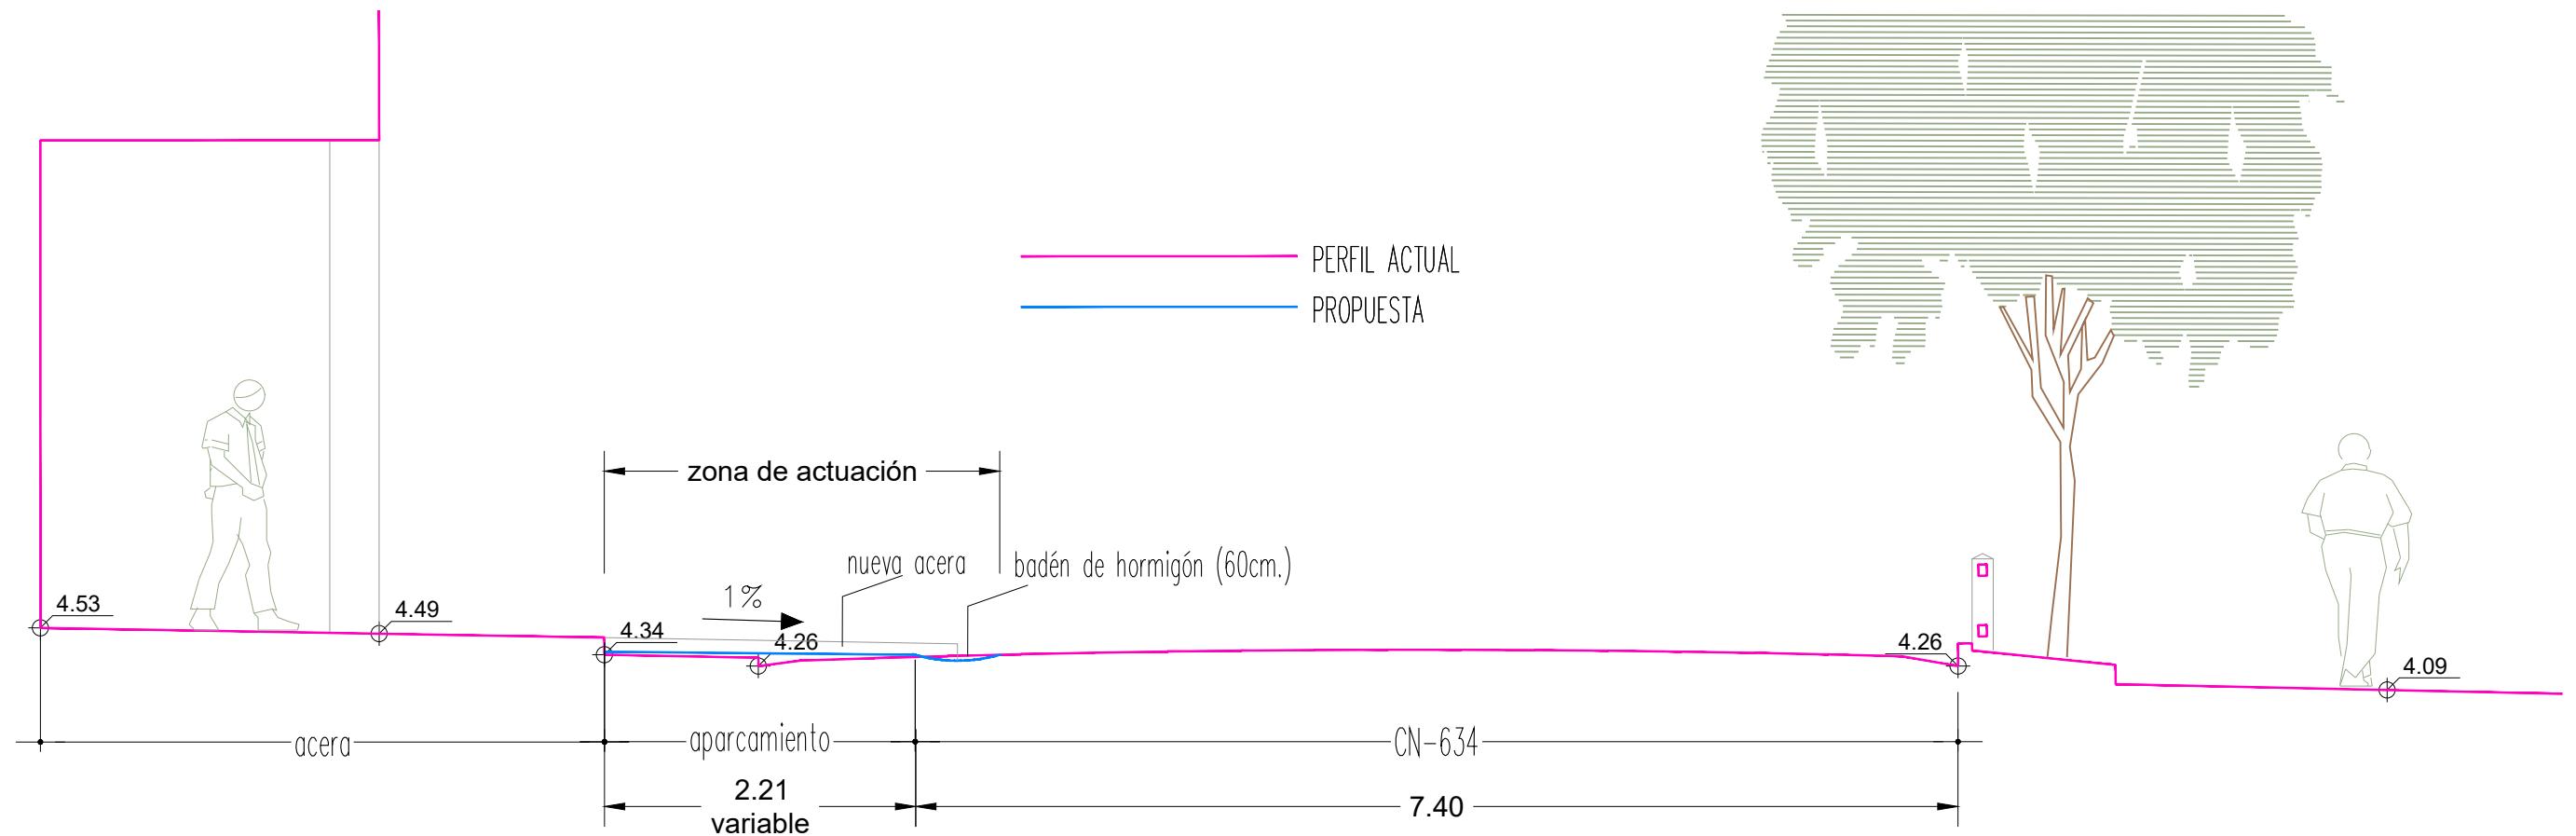

SECCION **S3**
ESCALA 1/50

PROYECTO

PROYECTO DE URBANIZACIÓN.
CREACIÓN DE ZONA DE APARCAMIENTO EN HONDARTZA KALEA
DEBA, GIPUZKOA

EGITASMOA

AUTOR
EGILEA

ÁLVARO VEIRA PÉREZ
ARQUITECTO

PROMOTOR
ERAGILEA

DEBAKO UDALA




REVISIÓN Nº
BERRIKUSTE ZBK.

II. PROYECTO - EGITASMOA


II.2 DEFINICIÓN GEOMÉTRICA - DEFINIZIO GEOMETRIKOA
II.2.4 TRAMO C

ESCALA
NEURRIA 1:200 - 1/50

FECHA
DATA JUNIO 2026 EKAINA

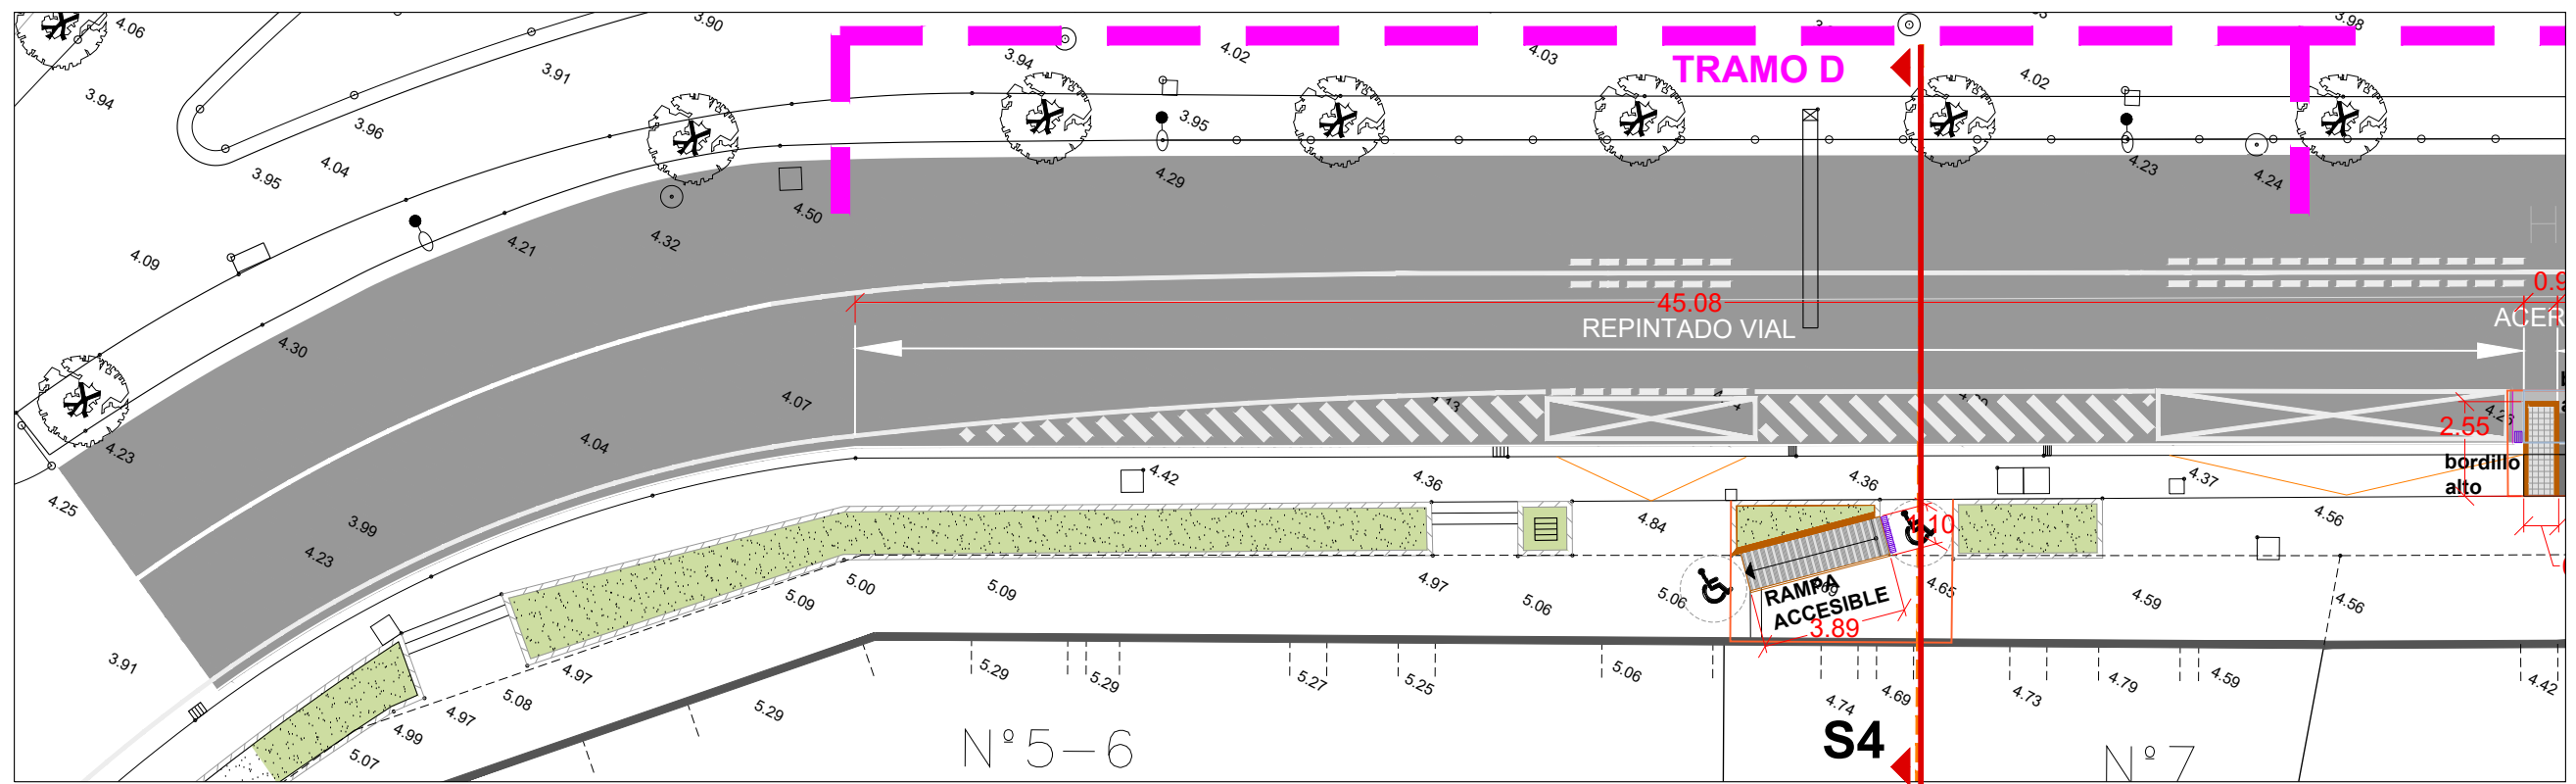

PLANTA SUPERPUESTA DE LA ORDENACIÓN. TRAMO C. ESCALA 1/200

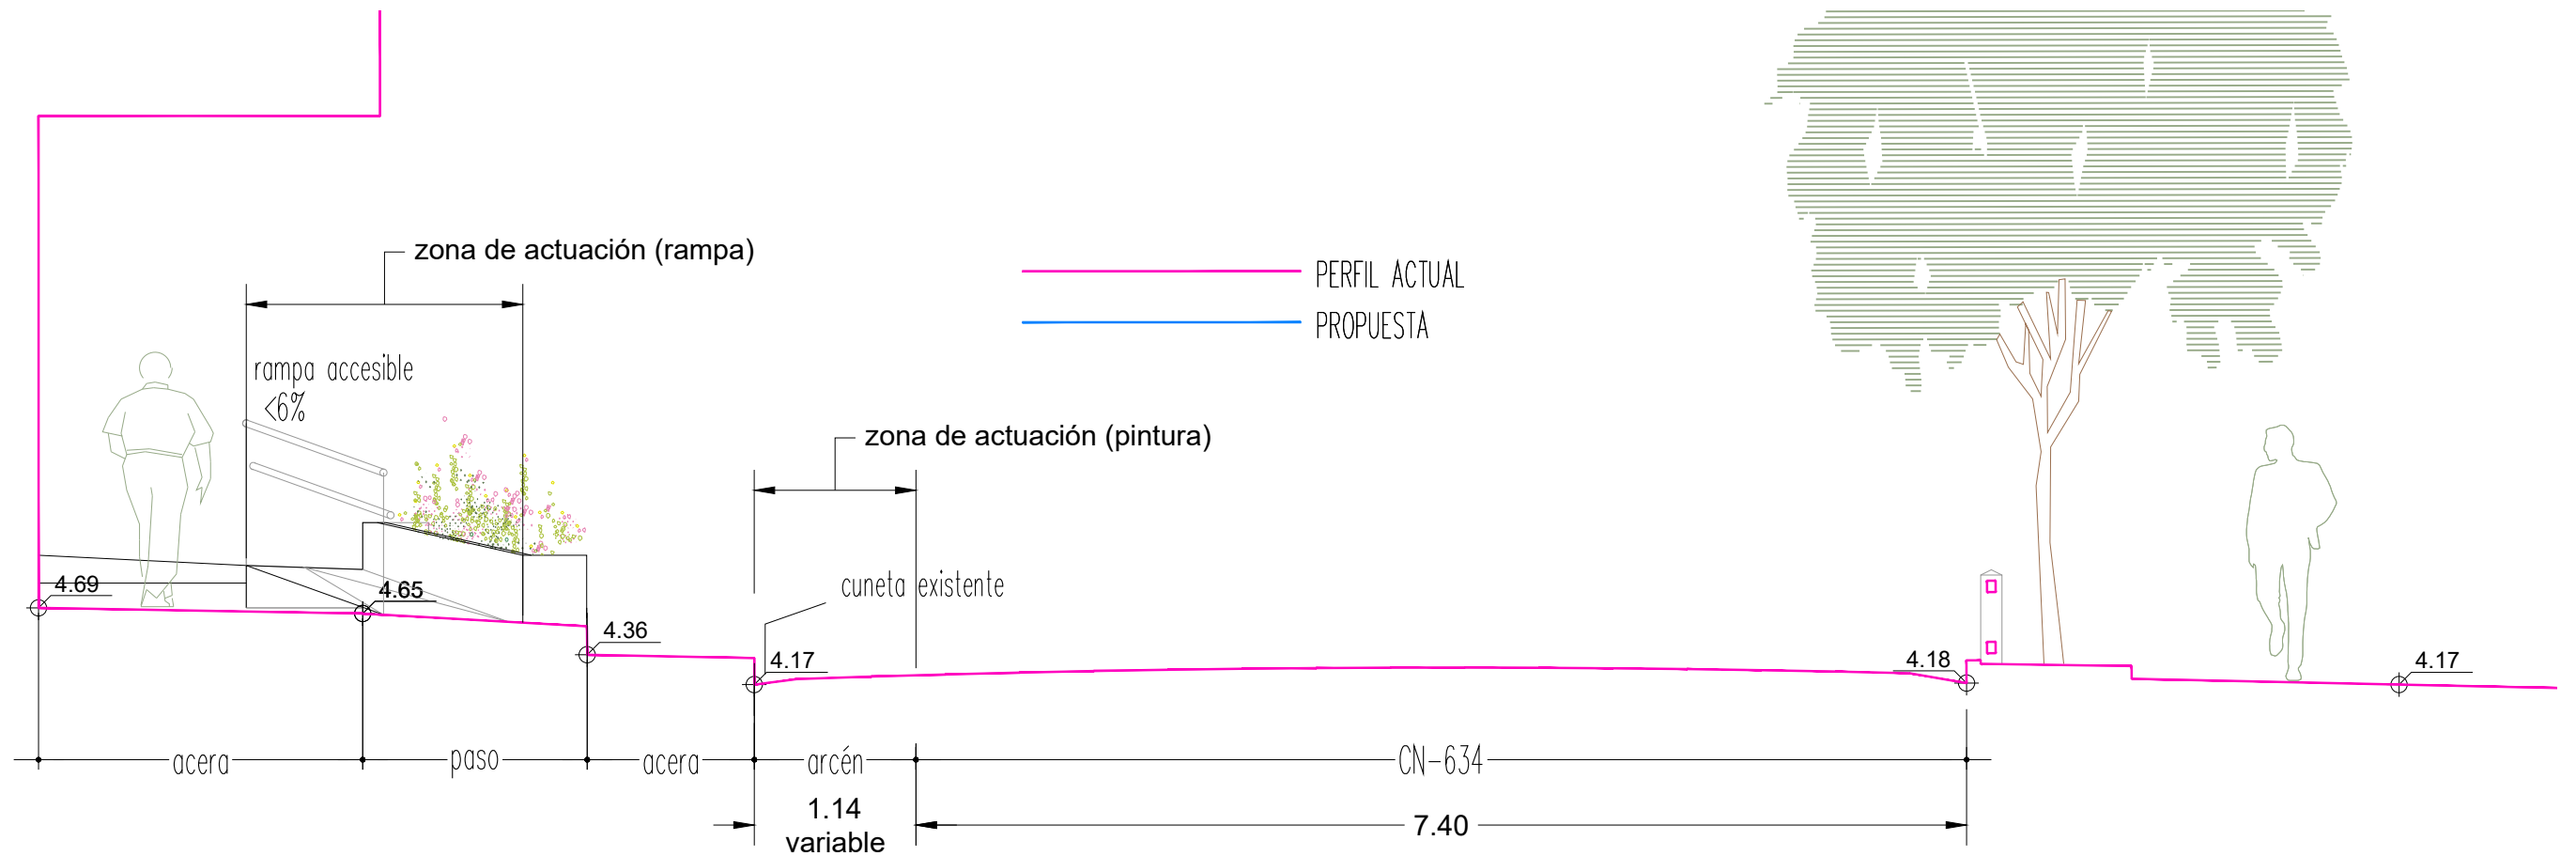

SECCION S4
ESCALA 1/50

PROYECTO

PROYECTO DE URBANIZACIÓN.
CREACIÓN DE ZONA DE APARCAMIENTO EN HONDARTZA KALEA
DEBA, GIPUZKOA

EGITASMOA

AUTOR
EGILEA

ÁLVARO VEIRA PÉREZ
ARQUITECTO

PROMOTOR
ERAGILEA

DEBAKO UDALA




REVISIÓN Nº
BERRIKUSTE ZBK.

II. PROYECTO - EGITASMOA

II.2 DEFINICIÓN GEOMÉTRICA - DEFINIZIO GEOMETRIKOA
II.2.5 TRAMO D

ESCALA
NEURRIA 1:200 - 1/50

FECHA
DATA JUNIO 2026 EKAINA

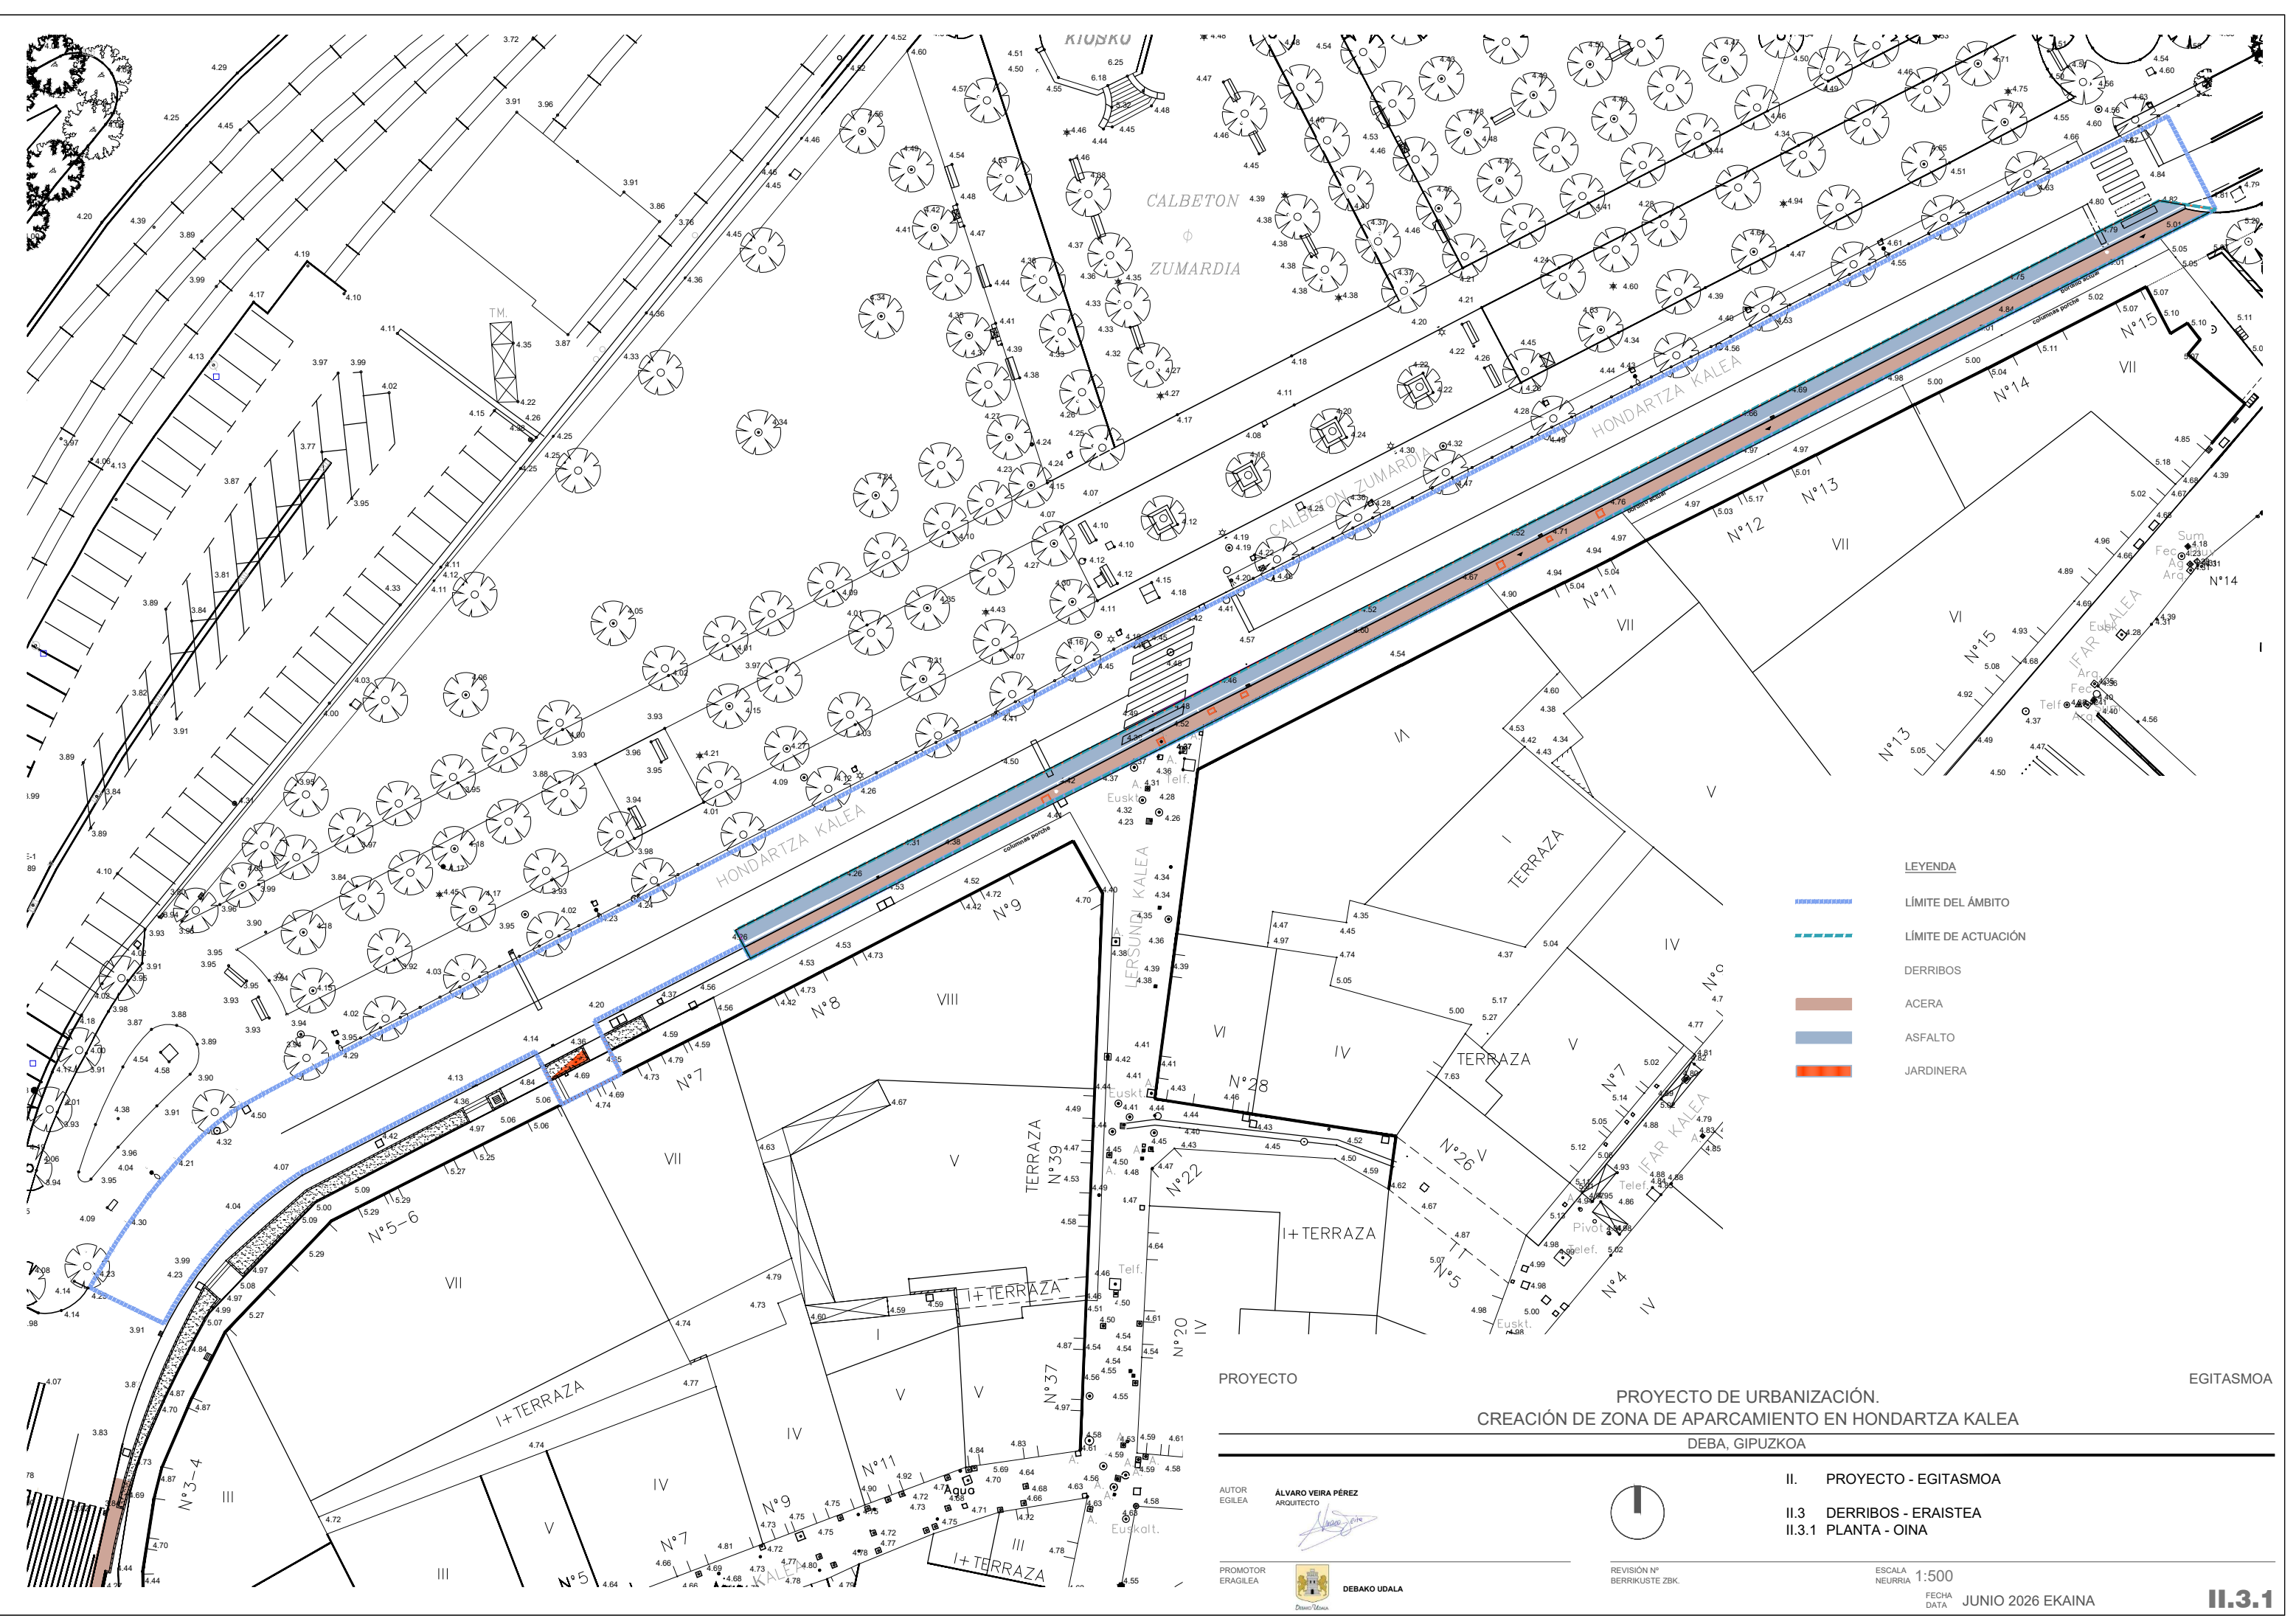

- LEYENDA
- LÍMITE DEL ÁMBITO
 - LÍMITE DE ACTUACIÓN
 - DERRIBOS
 - ACERA
 - ASFALTO
 - JARDINERA

PROYECTO

PROYECTO DE URBANIZACIÓN.
CREACIÓN DE ZONA DE APARCAMIENTO EN HONDARTZA KALEA

DEBA, GIPUZKOA

AUTOR
EGILEA

ÁLVARO VEIRA PÉREZ
ARQUITECTO

PROMOTOR
ERAGILEA

DEBAKO UDALA

REVISIÓN Nº
BERRIKUSTE ZBK.

II. PROYECTO - EGITASMOA

II.3 DERRIBOS - ERAISTEA

II.3.1 PLANTA - OINA


ESCALA
NEURRIA

1:500


FECHA
DATA

JUNIO 2026 EKAINA


II.3.1

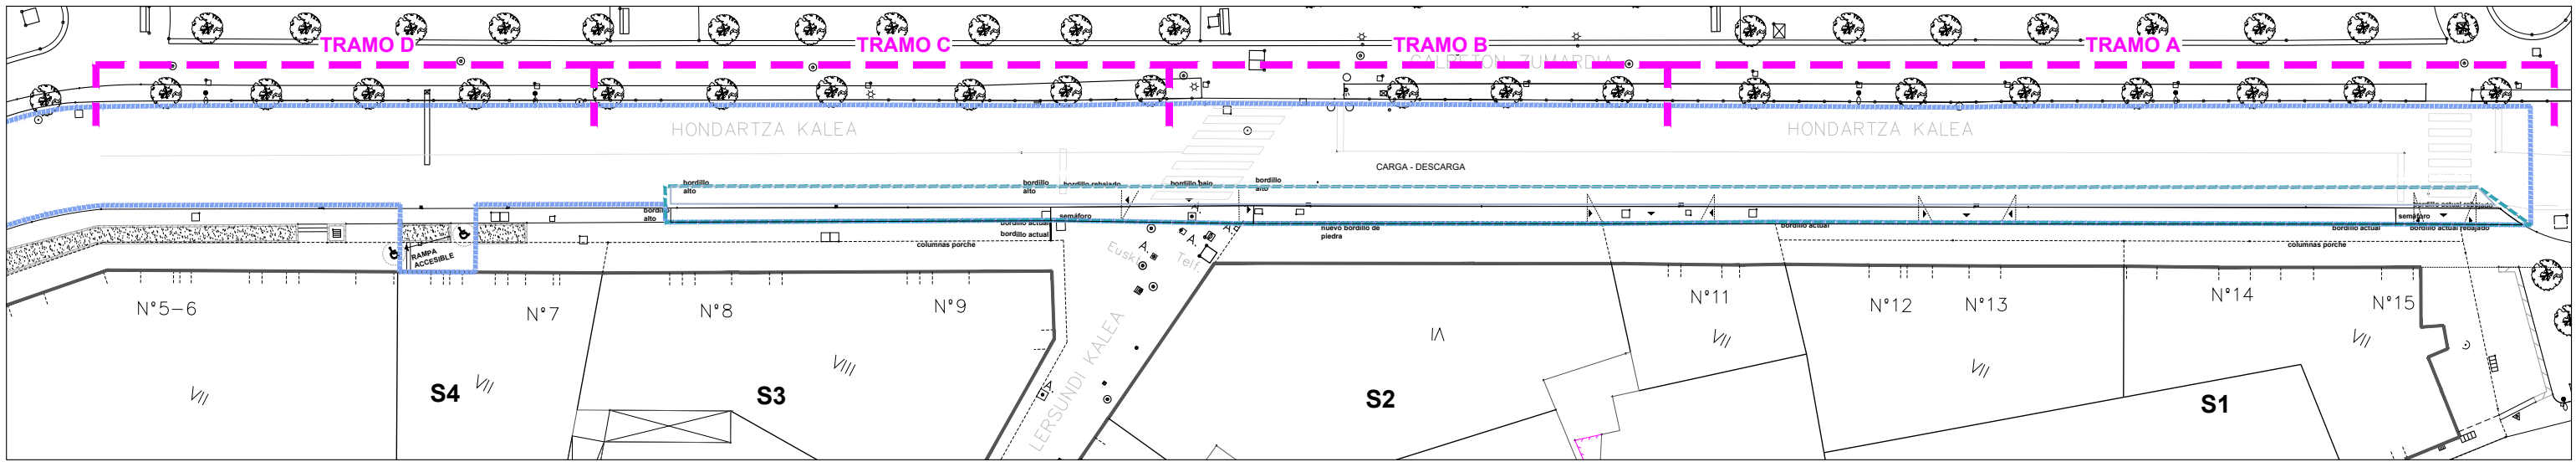

PLANTA ESTADO ACTUAL ESCALA 1/500

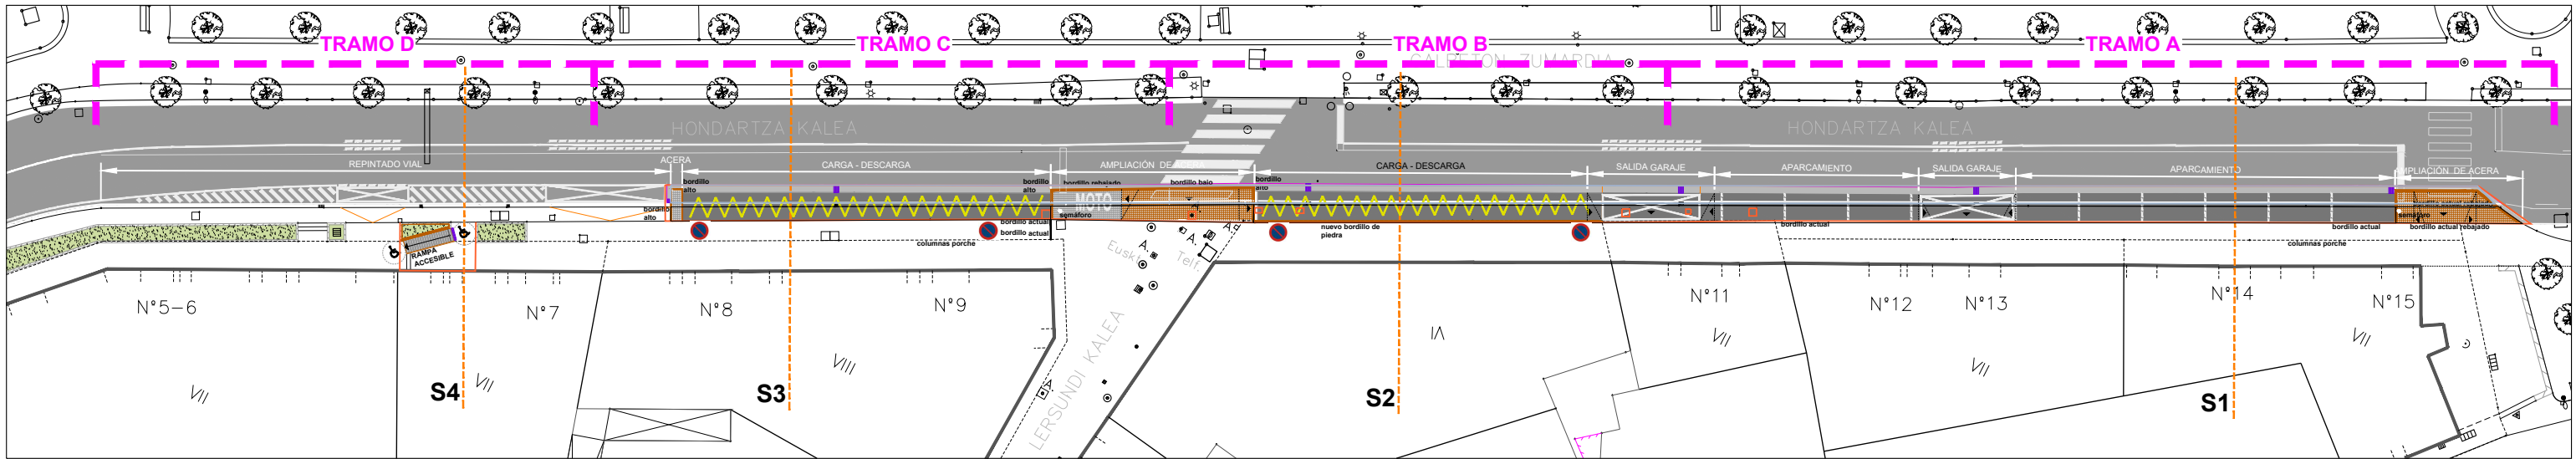


PLANTA SUPERPUESTA DE LA ORDENACIÓN ESCALA 1/500

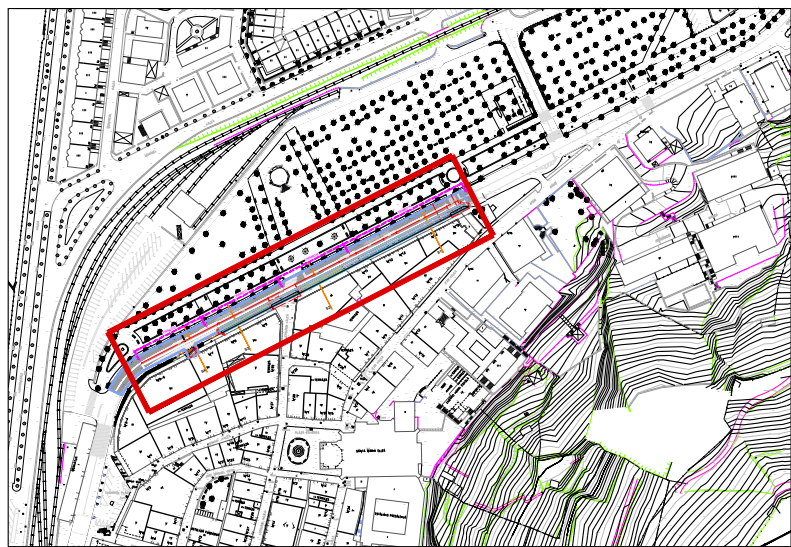

EMPLAZAMIENTO ESCALA 1/4000
ZONA DE ACTUACIÓN

- AMPLIACIÓN DE ACERA ACTUAL. PODODACTIL
- AMPLIACIÓN DE ACERA ACTUAL. BALDOSA HIDRÁULICA
- NUEVO ASFALTO. APARCAMIENTO - CARGA Y DESCARGA
- ASFALTO ACTUAL
- NUEVO BADÉN - CUNETA DE HORMIGÓN (y sumideros)
- NUEVO TRAZADO VIAL
- NUEVO BORDILLO
- HORMIGÓN RAYADO. ANTIDESLIZANTE

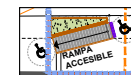

RANPA ACCESIBLE. (VER PLANO II.4.6)



SEÑAL VERTICAL DE CARGA Y DESCARGA (4 Uds.)

PROYECTO

PROYECTO DE URBANIZACIÓN.
CREACIÓN DE ZONA DE APARCAMIENTO EN HONDARTZA KALEA
DEBA, GIPUZKOA

EGITASMOA

AUTOR
EGILEA

ÁLVARO VEIRA PÉREZ
ARQUITECTO

PROMOTOR
ERAGILEA

DEBAKO UDALA




REVISIÓN Nº
BERRIKUSTE ZBK.

II. PROYECTO - EGITASMOA


II.4 PAVIMENTACIÓN Y MOBILIARIO - ZOLADURA ETA HIRI ALTZAIRUAK
II.4.1 PLANTA - OINA

ESCALA
NEURRIA 1:400

FECHA
DATA JUNIO 2026 EKAINA

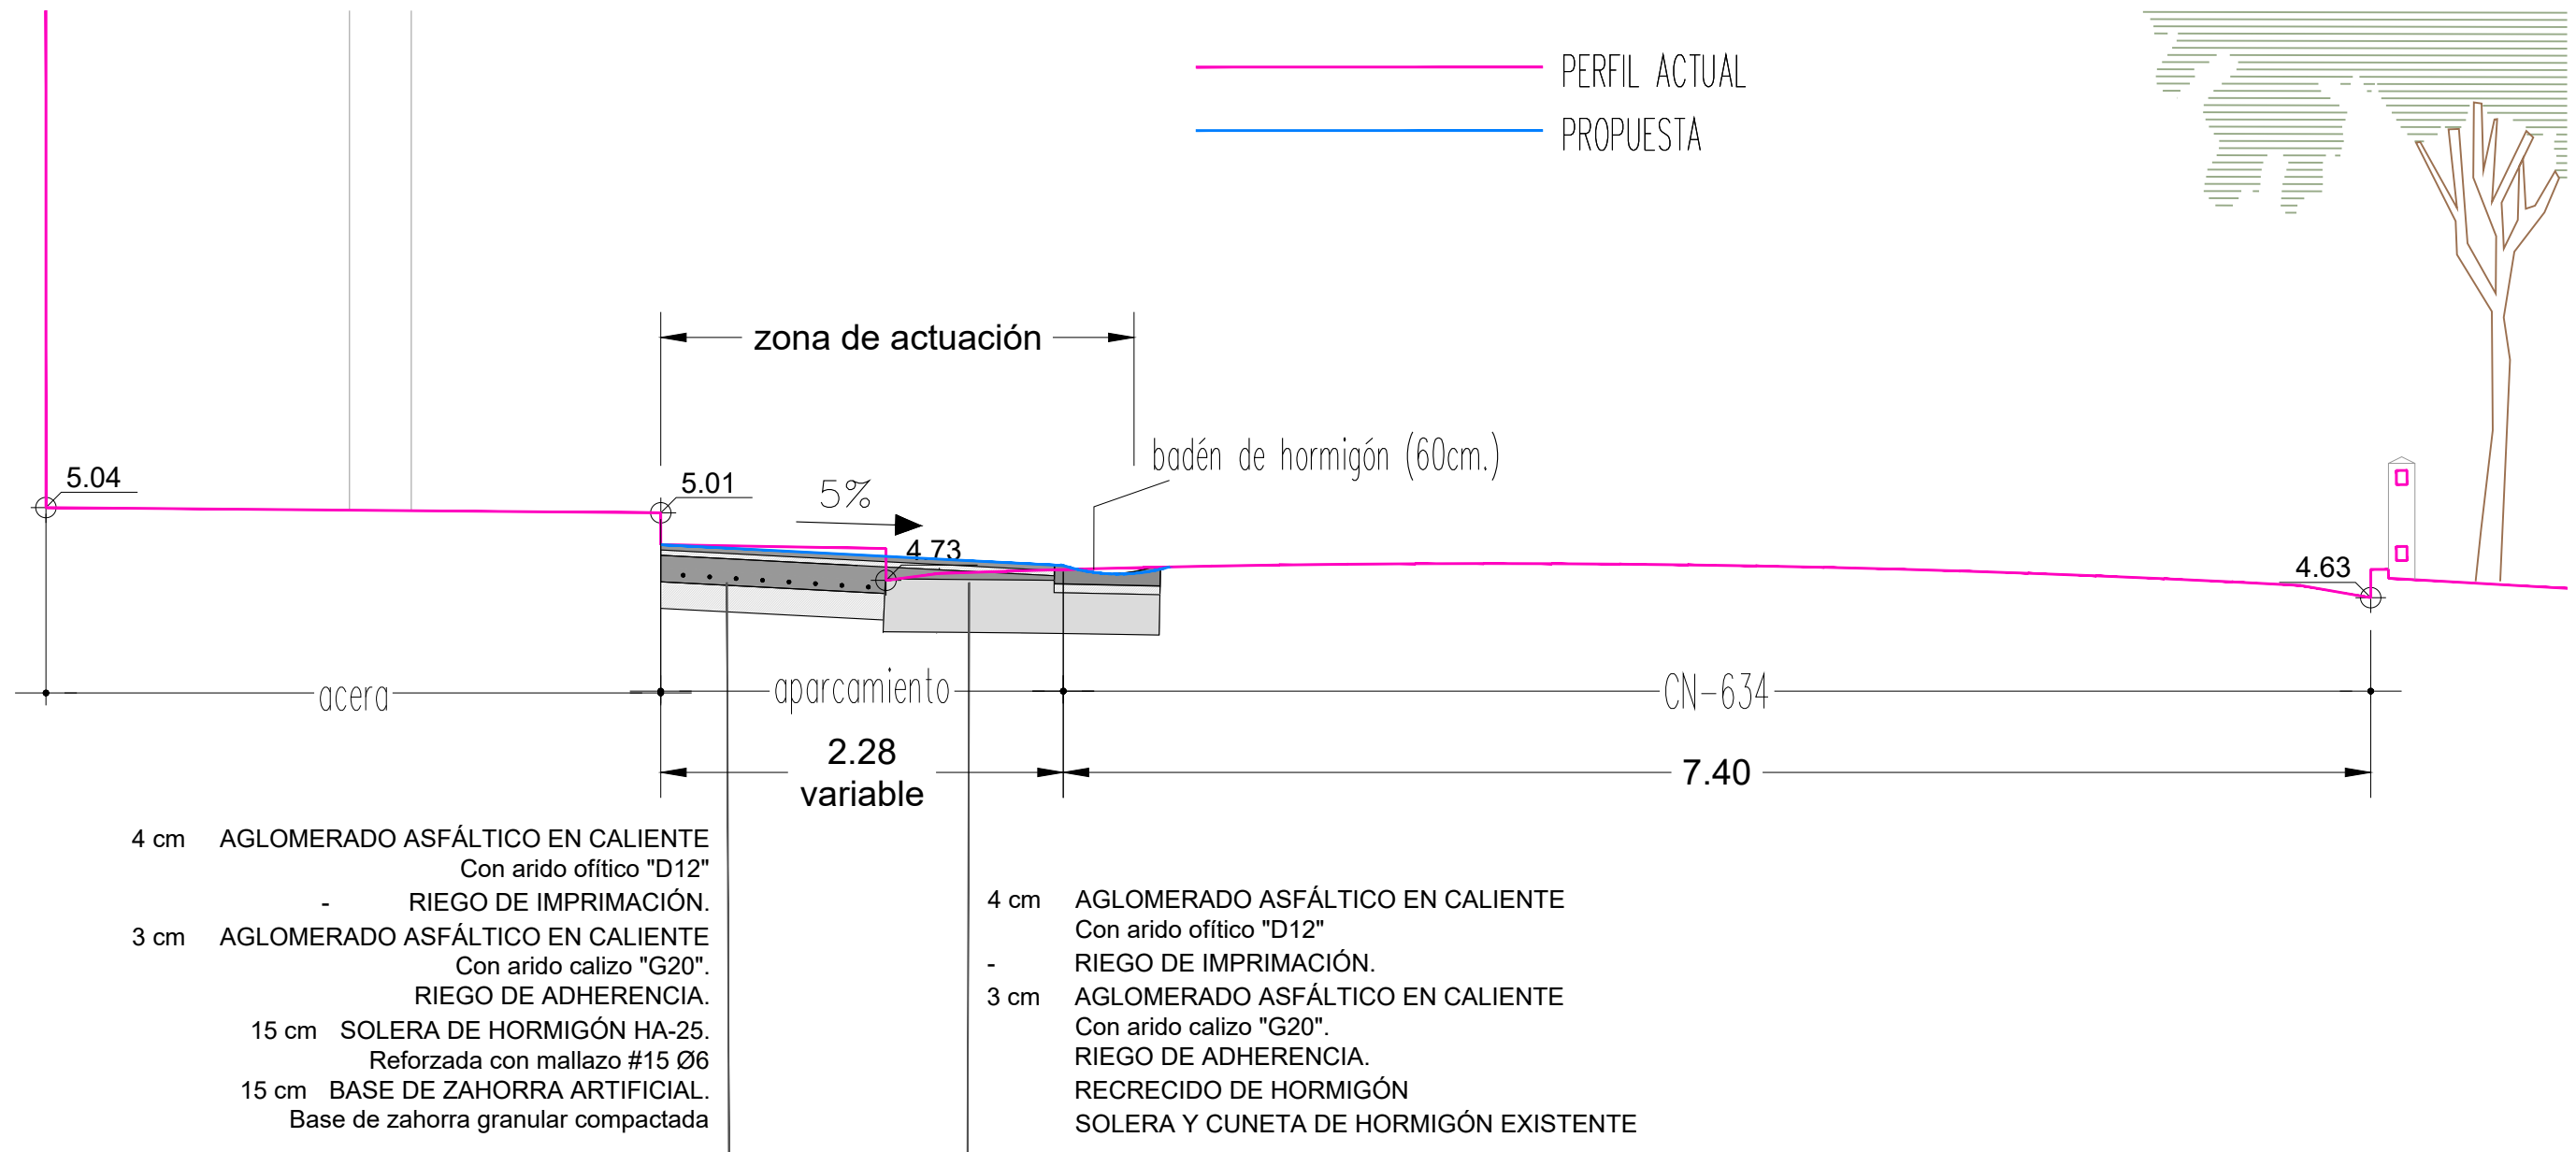

SECCION **S1**
ESCALA 1/40

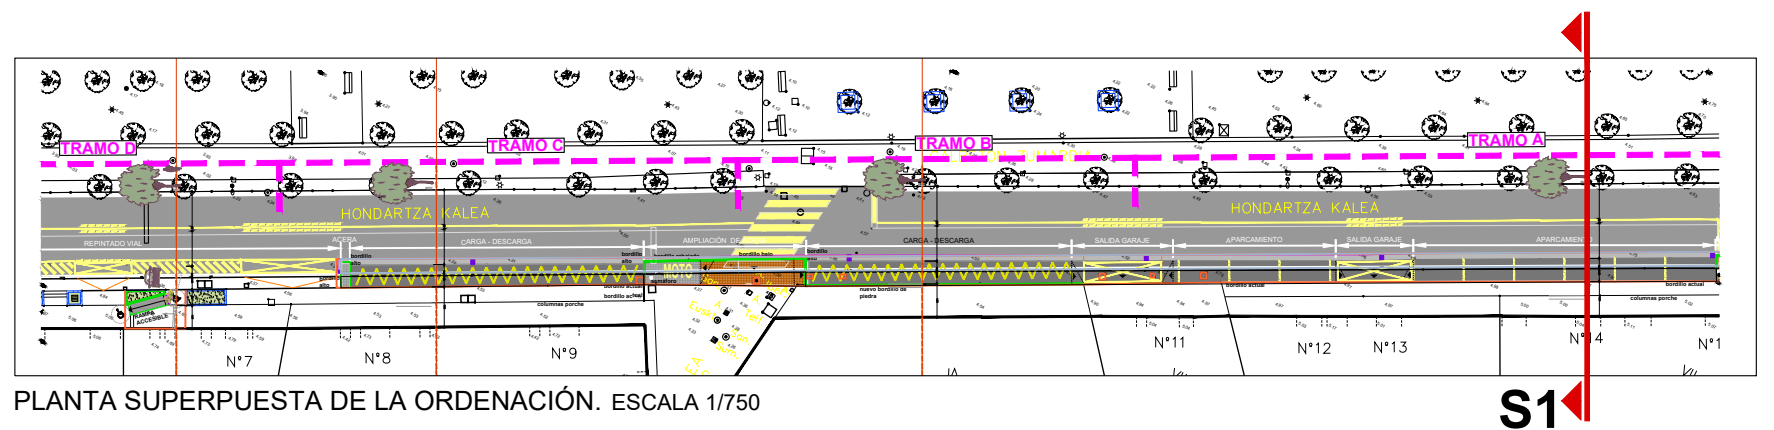

PROYECTO

PROYECTO DE URBANIZACIÓN.
CREACIÓN DE ZONA DE APARCAMIENTO EN HONDARTZA KALEA
DEBA, GIPUZKOA

EGITASMOA

AUTOR
EGILEA

ÁLVARO VEIRA PÉREZ
ARQUITECTO

PROMOTOR
ERAGILEA

DEBAKO UDALA



REVISIÓN Nº
BERRIKUSTE ZBK.


II. PROYECTO - EGITASMOA

II.4 PAVIMENTACIÓN Y MOBILIARIO - ZOLADURA ETA HIRI ALTZAIUAK
II.4.2 DETALLES- XEHETASUNAK. TRAMO A. SECCIÓN S1


ESCALA
NEURRIA 1:40

FECHA
DATA JUNIO 2026 EKAINA

II.4.2

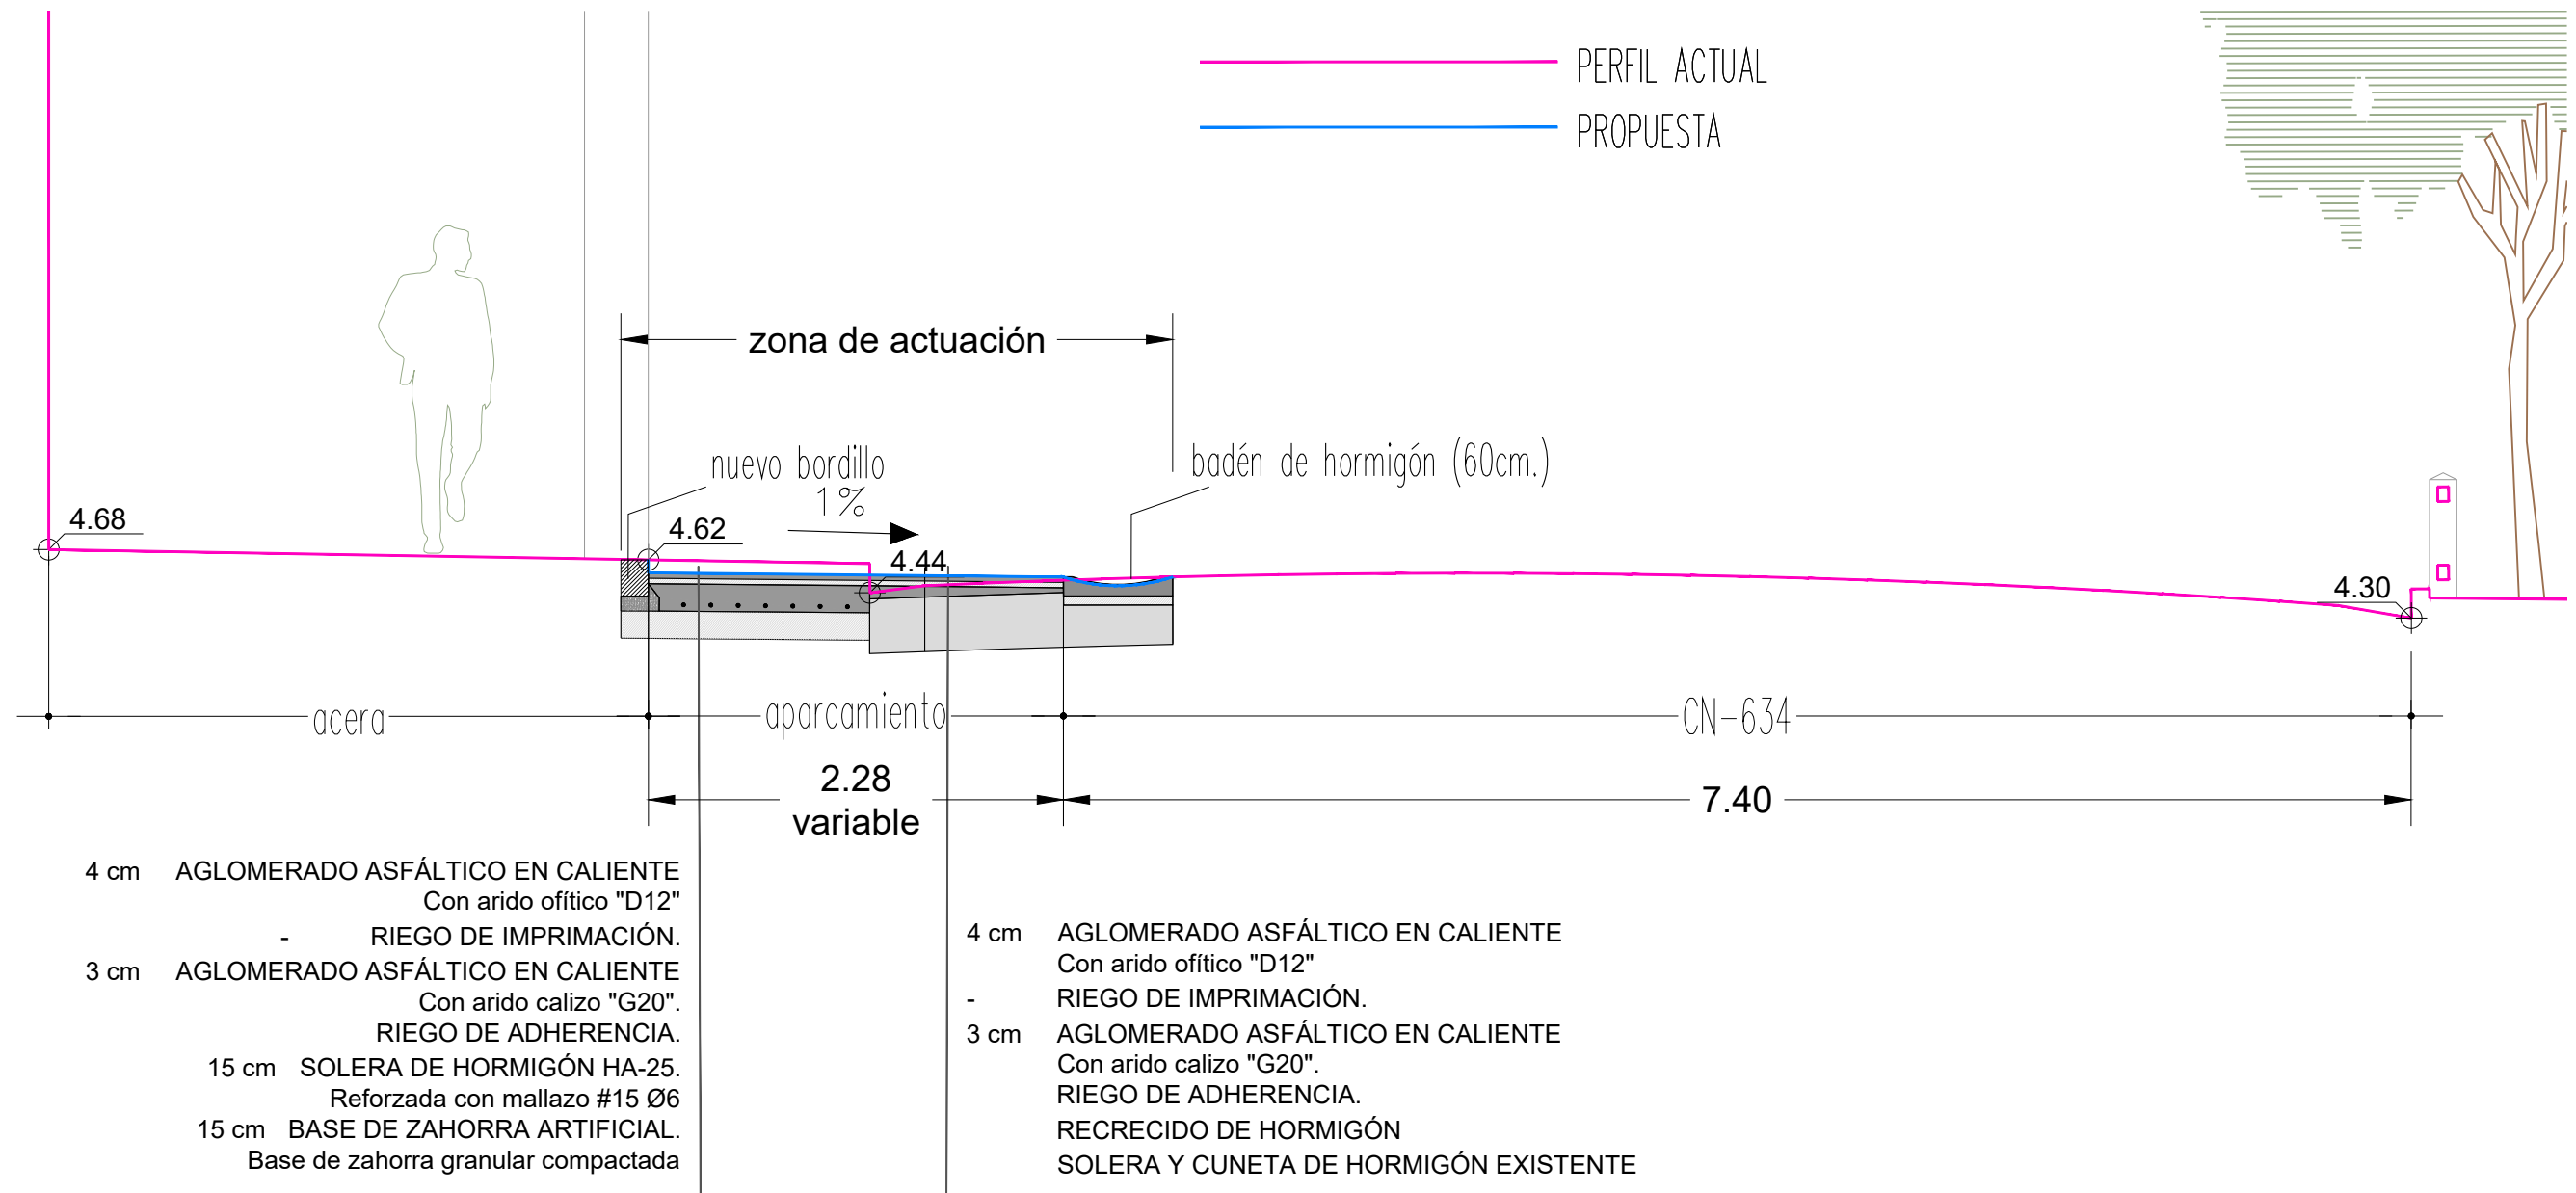

SECCION **S2**
ESCALA 1/40

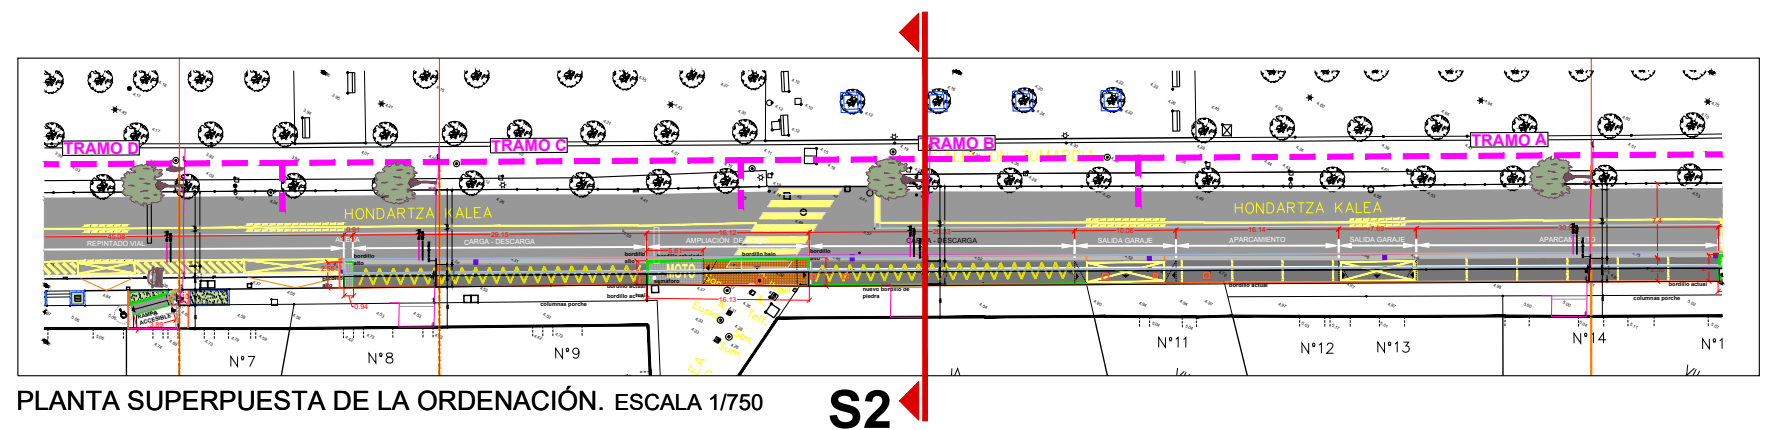

PLANTA SUPERPUESTA DE LA ORDENACIÓN. ESCALA 1/750

PROYECTO

PROYECTO DE URBANIZACIÓN.
CREACIÓN DE ZONA DE APARCAMIENTO EN HONDARTZA KALEA
DEBA, GIPUZKOA

EGITASMOA

AUTOR
EGILEA
ÁLVARO VEIRA PÉREZ
ARQUITECTO

PROMOTOR
ERAGILEA
DEBAKO UDALA




REVISIÓN Nº
BERRIKUSTE ZBK.

II. PROYECTO - EGITASMOA


II.4 PAVIMENTACIÓN Y MOBILIARIO - ZOLADURA ETA HIRI ALTZAIURAK
II.4.3 DETALLES- XEHETASUNAK. TRAMO B. SECCIÓN S2

ESCALA
NEURRIA
1:40
FECHA
DATA
JUNIO 2026 EKAINA

II.4.3

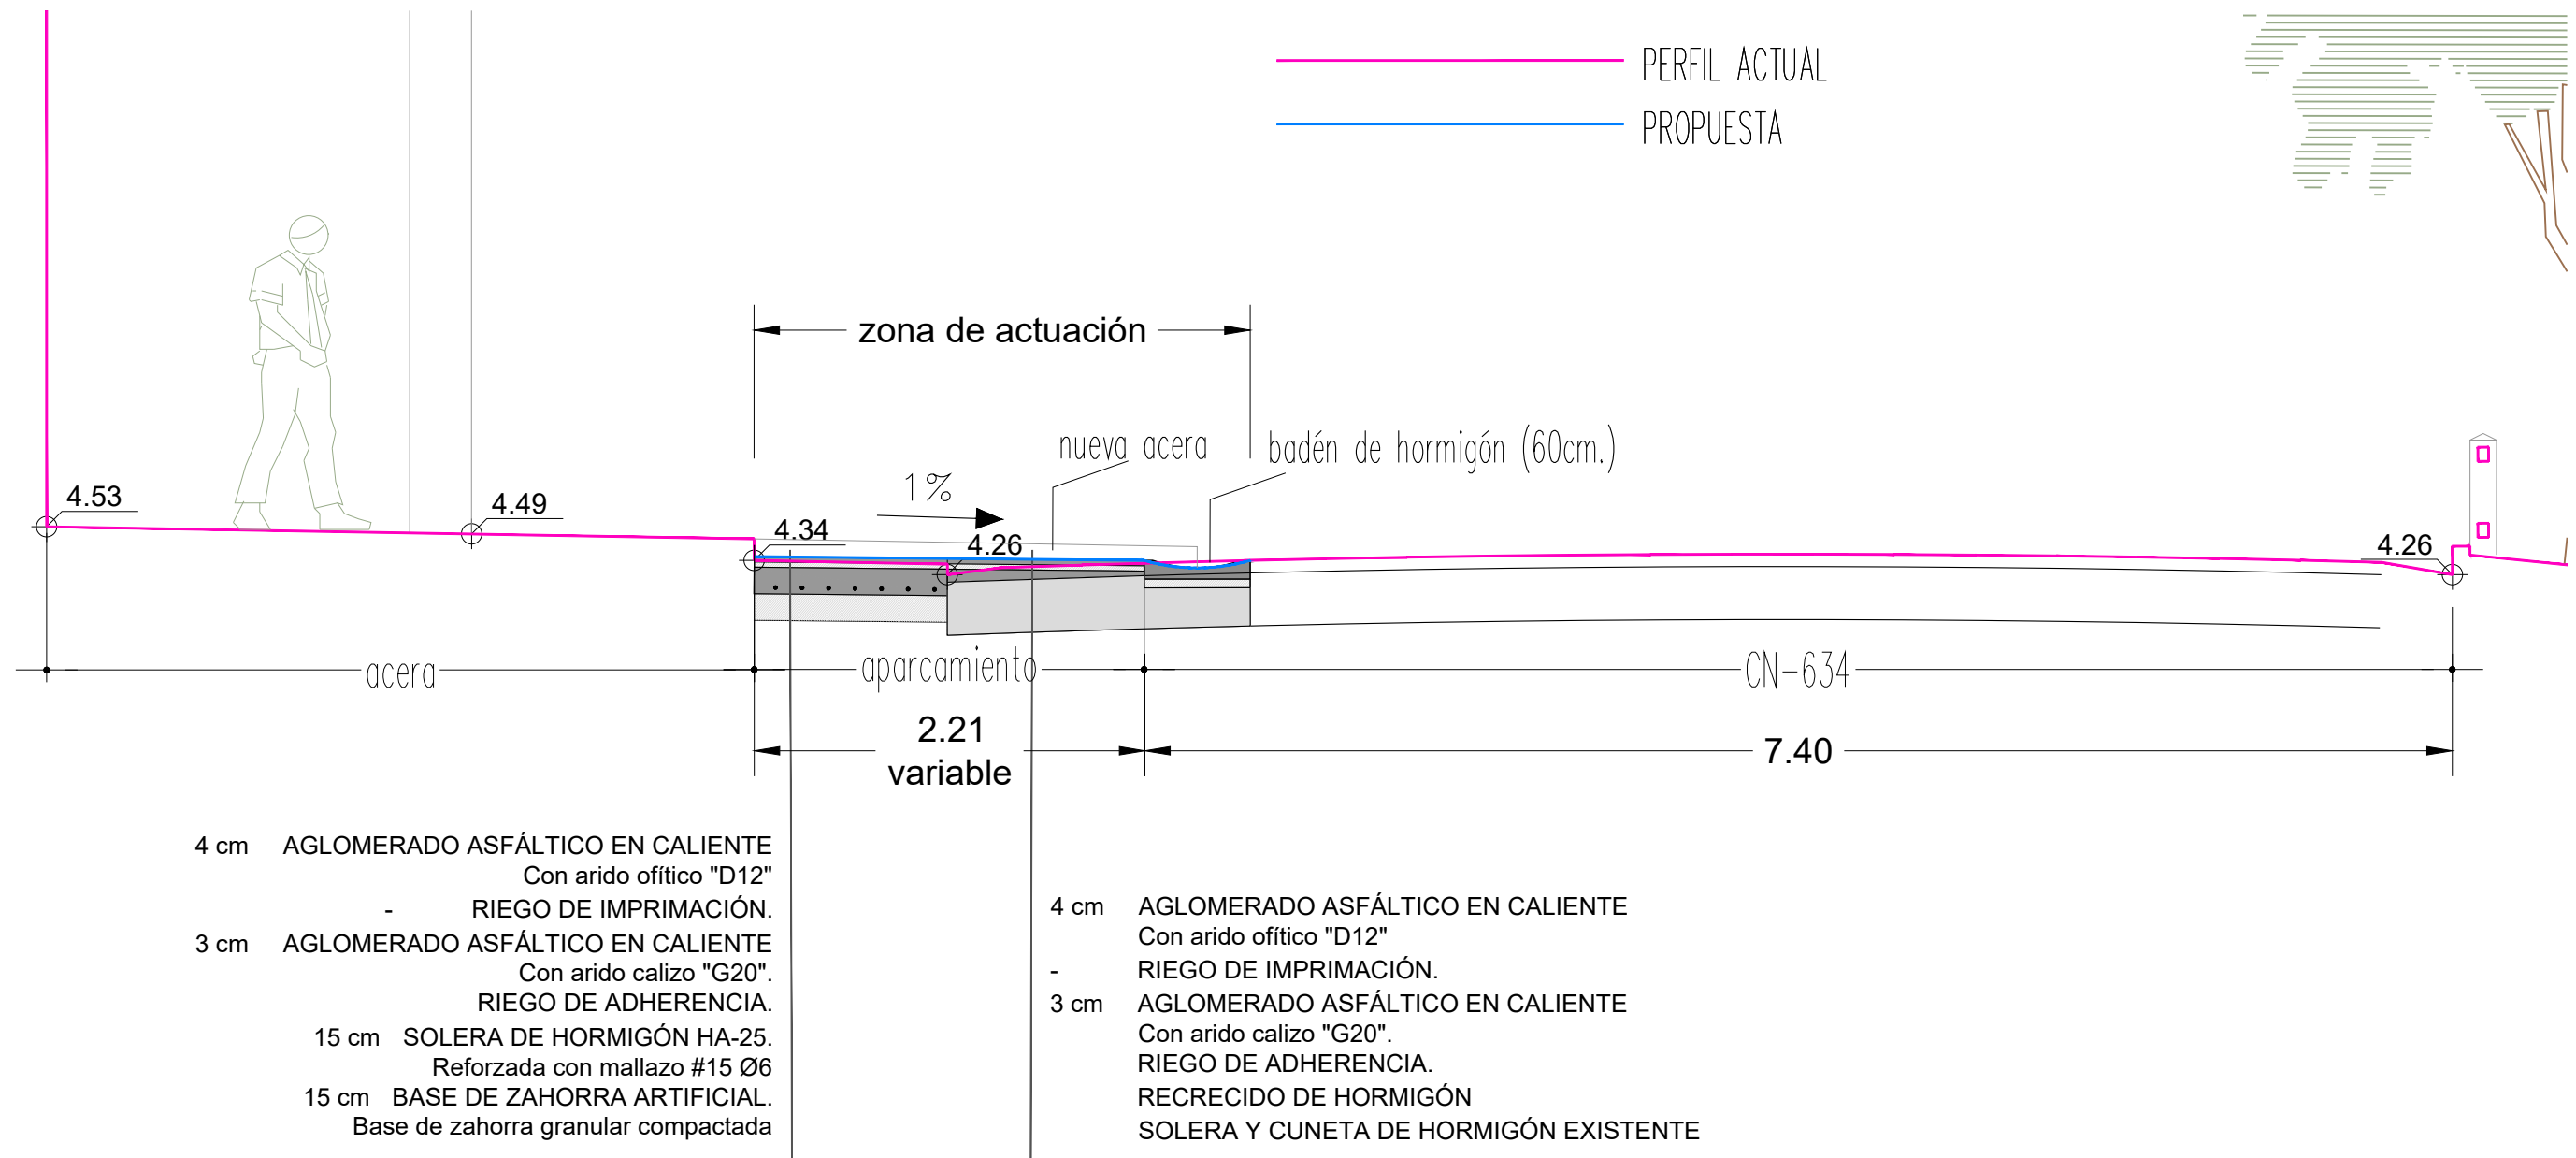

SECCION **S3**
ESCALA 1/40

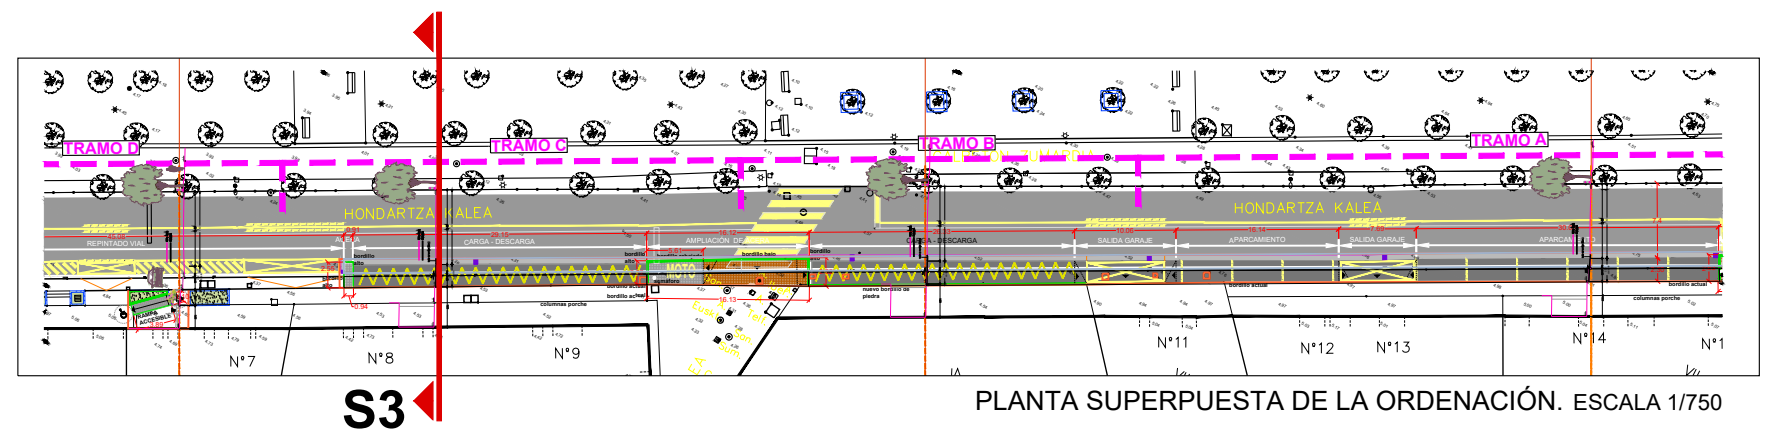

PROYECTO

PROYECTO DE URBANIZACIÓN.
CREACIÓN DE ZONA DE APARCAMIENTO EN HONDARTZA KALEA
DEBA, GIPUZKOA

EGITASMOA

AUTOR
EGILEA
ÁLVARO VEIRA PÉREZ
ARQUITECTO

PROMOTOR
ERAGILEA
DEBAKO UDALA




REVISIÓN Nº
BERRIKUSTE ZBK.

II. PROYECTO - EGITASMOA


II.4 PAVIMENTACIÓN Y MOBILIARIO - ZOLADURA ETA HIRI ALTZAIURAK
II.4.4 DETALLES- XEHETASUNAK. TRAMO C. SECCIÓN S3

ESCALA
NEURRIA
1:40
FECHA
DATA
JUNIO 2026 EKAINA

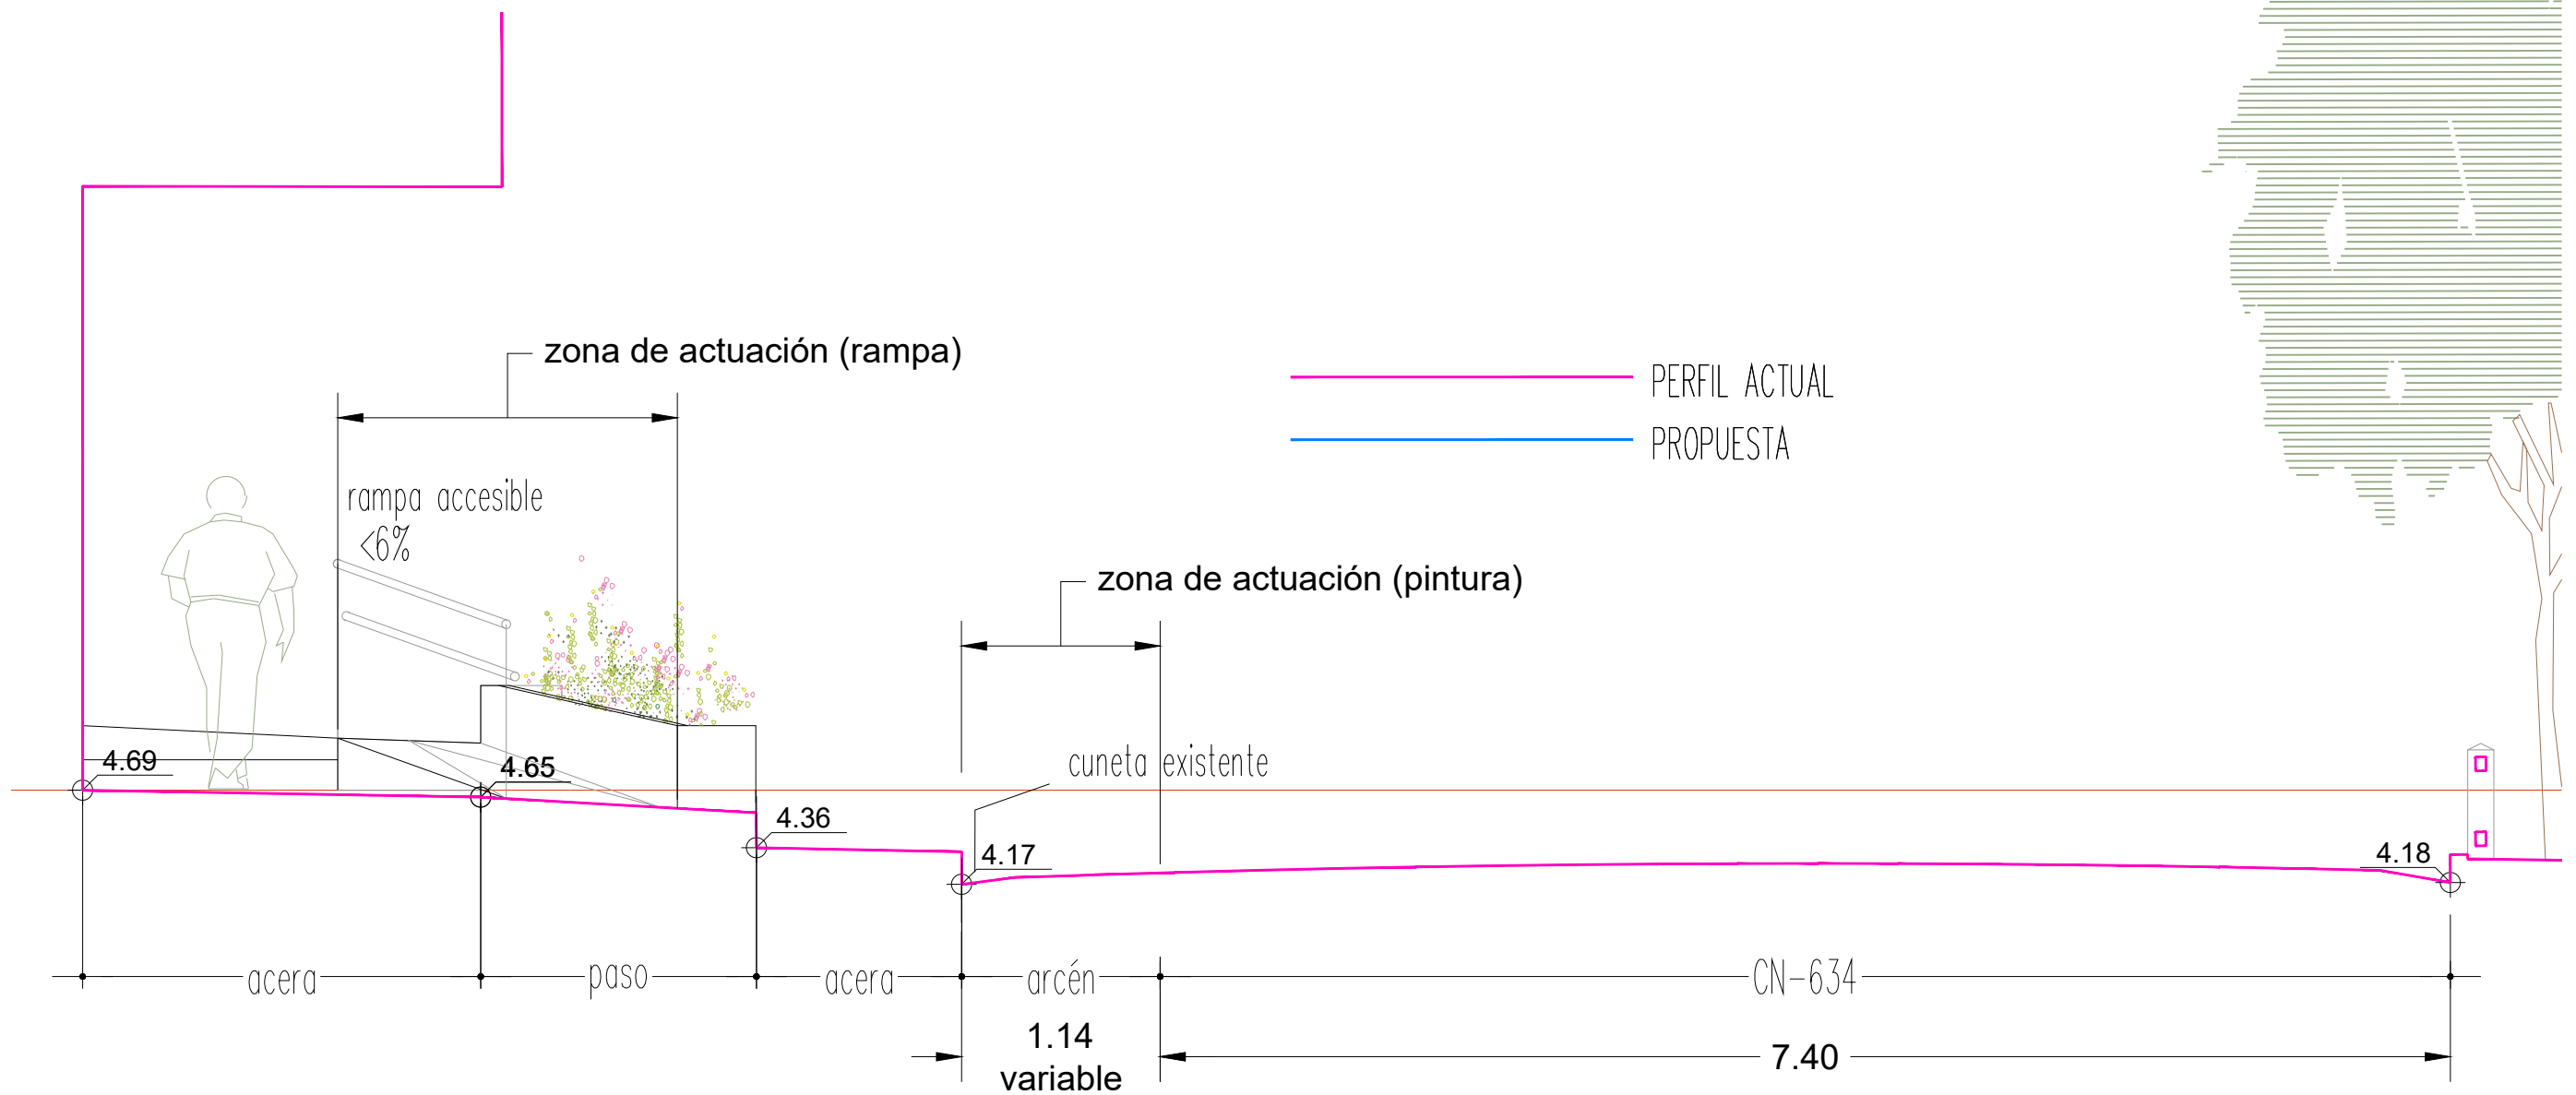

SECCION **S4**
ESCALA 1/40

VER DETALLES DE RAMPA EN PLANO II.4.6

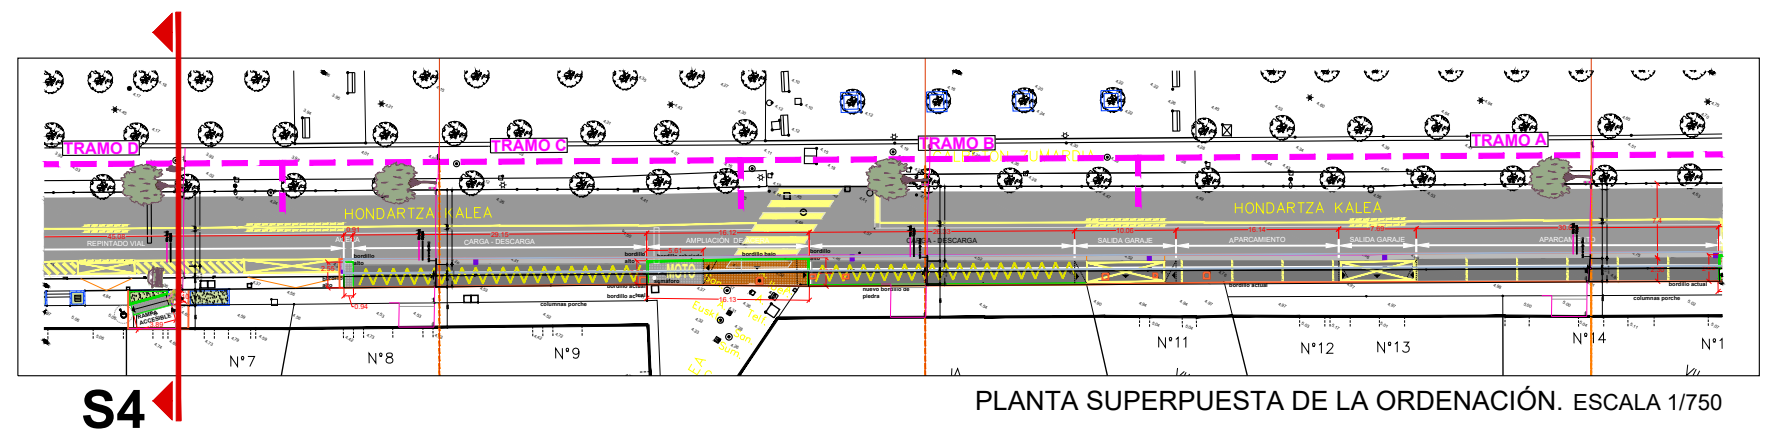

PROYECTO

PROYECTO DE URBANIZACIÓN.
CREACIÓN DE ZONA DE APARCAMIENTO EN HONDARTZA KALEA
DEBA, GIPUZKOA

EGITASMOA

AUTOR
EGILEA
ÁLVARO VEIRA PÉREZ
ARQUITECTO

PROMOTOR
ERAGILEA

DEBAKO UDALA



REVISIÓN Nº
BERRIKUSTE ZBK.


II. PROYECTO - EGITASMOA

II.4 PAVIMENTACIÓN Y MOBILIARIO - ZOLADURA ETA HIRI ALTZAIUAK
II.4.4 DETALLES- XEHETASUNAK. TRAMO D. SECCIÓN S4


ESCALA
NEURRIA 1:40

FECHA
DATA JUNIO 2026 EKAINA


II.4.5

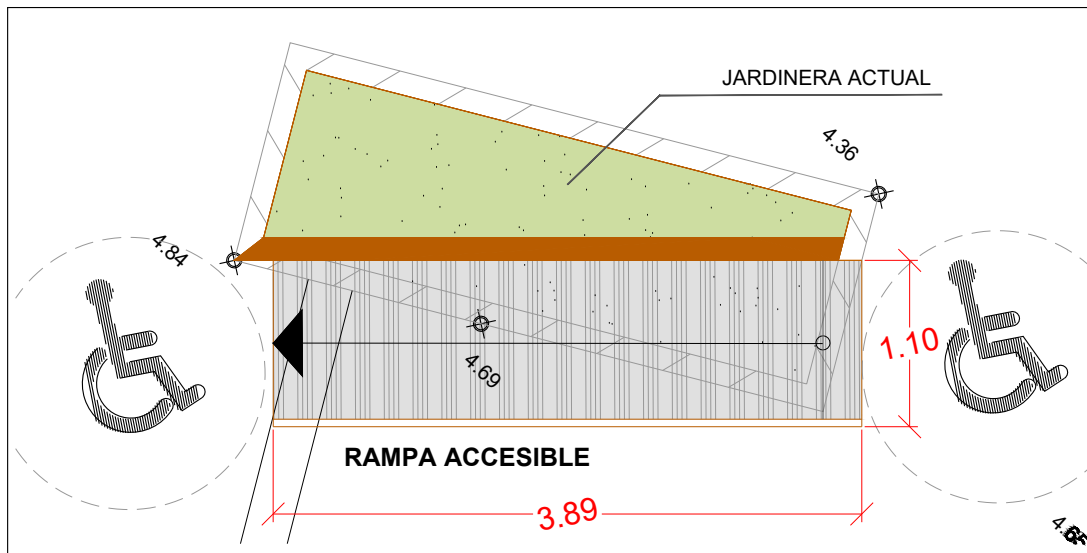





PLANTA

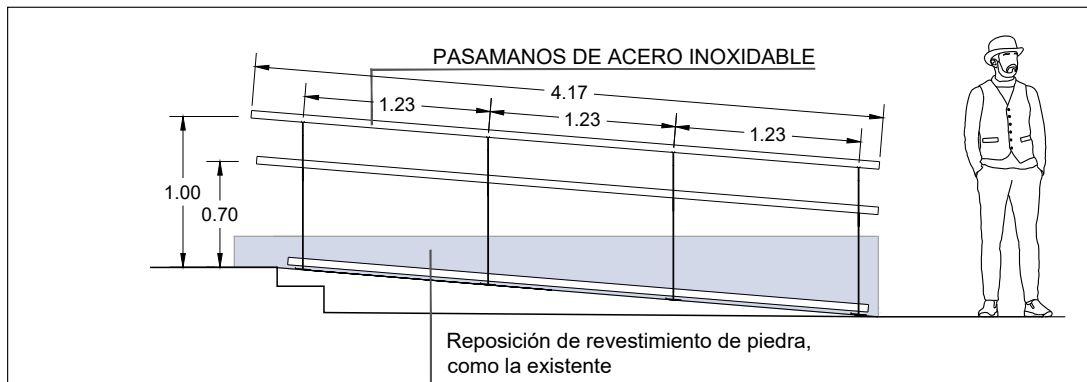

ALZADO

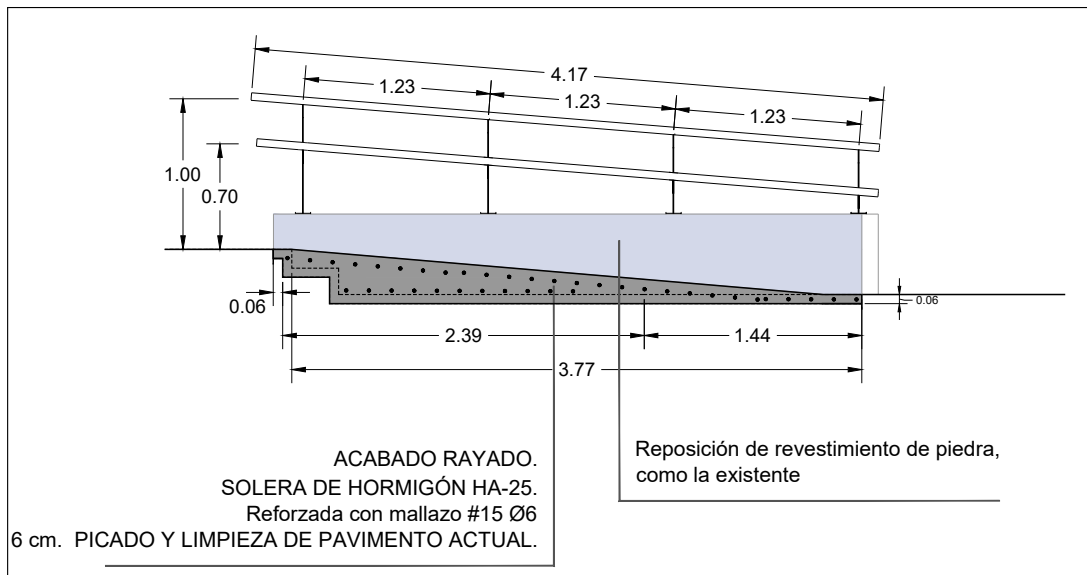


SECCION LONGITUDINAL

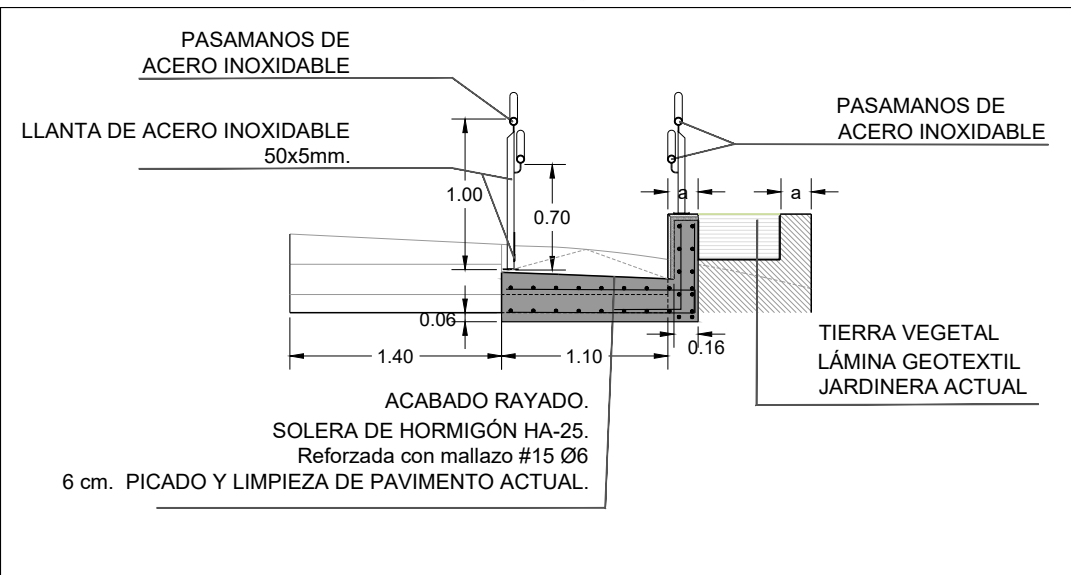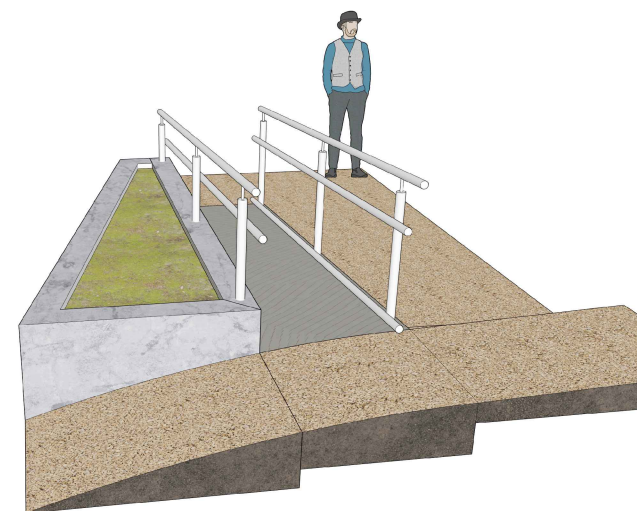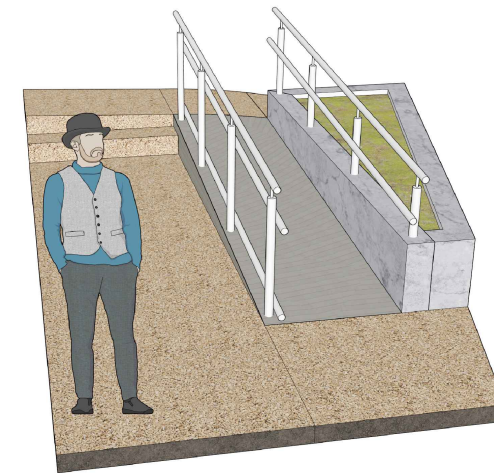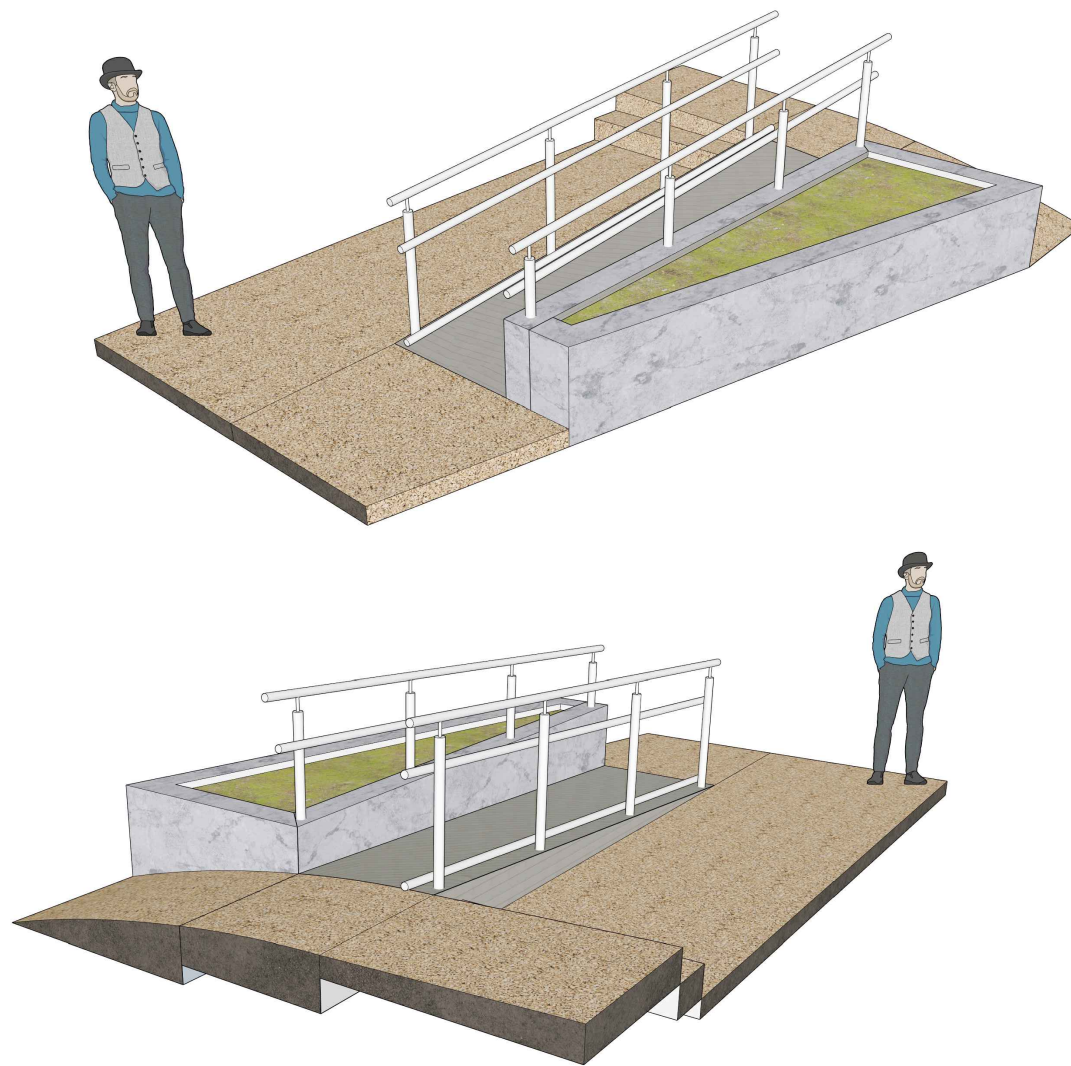

SECCION TRANSVERSAL



SECCION FUGADA

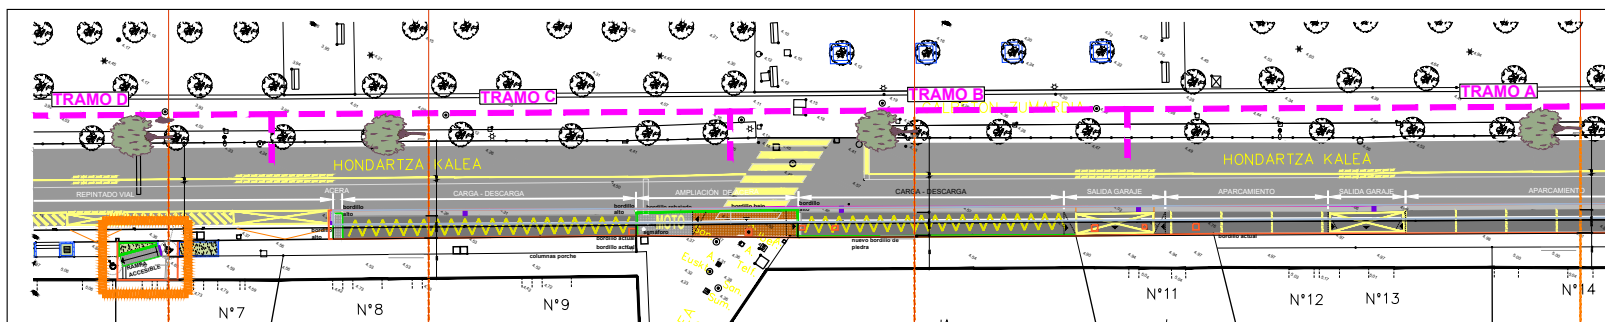

PLANTA SUPERPUESTA DE LA ORDENACIÓN. ESCALA 1/750

PROYECTO

PROYECTO DE URBANIZACIÓN.
CREACIÓN DE ZONA DE APARCAMIENTO EN HONDARTZA KALEA
DEBA, GIPUZKOA

EGITASMOA

AUTOR
EGILEA

ÁLVARO VEIRA PÉREZ
ARQUITECTO

PROMOTOR
ERAGILEA

DEBAKO UDALA

DEBAKO UDALA




REVISIÓN Nº
BERRIKUSTE ZBK.

II. PROYECTO - EGITASMOA

II.4 PAVIMENTACIÓN Y MOBILIARIO - ZOLADURA ETA HIRI ALTZAIUAK
II.4.4 DETALLES- XEHETASUNAK. RAMPA ACCESIBLE

ESCALA
NEURRIA 1:40

FECHA
DATA JUNIO 2026 EKAINA

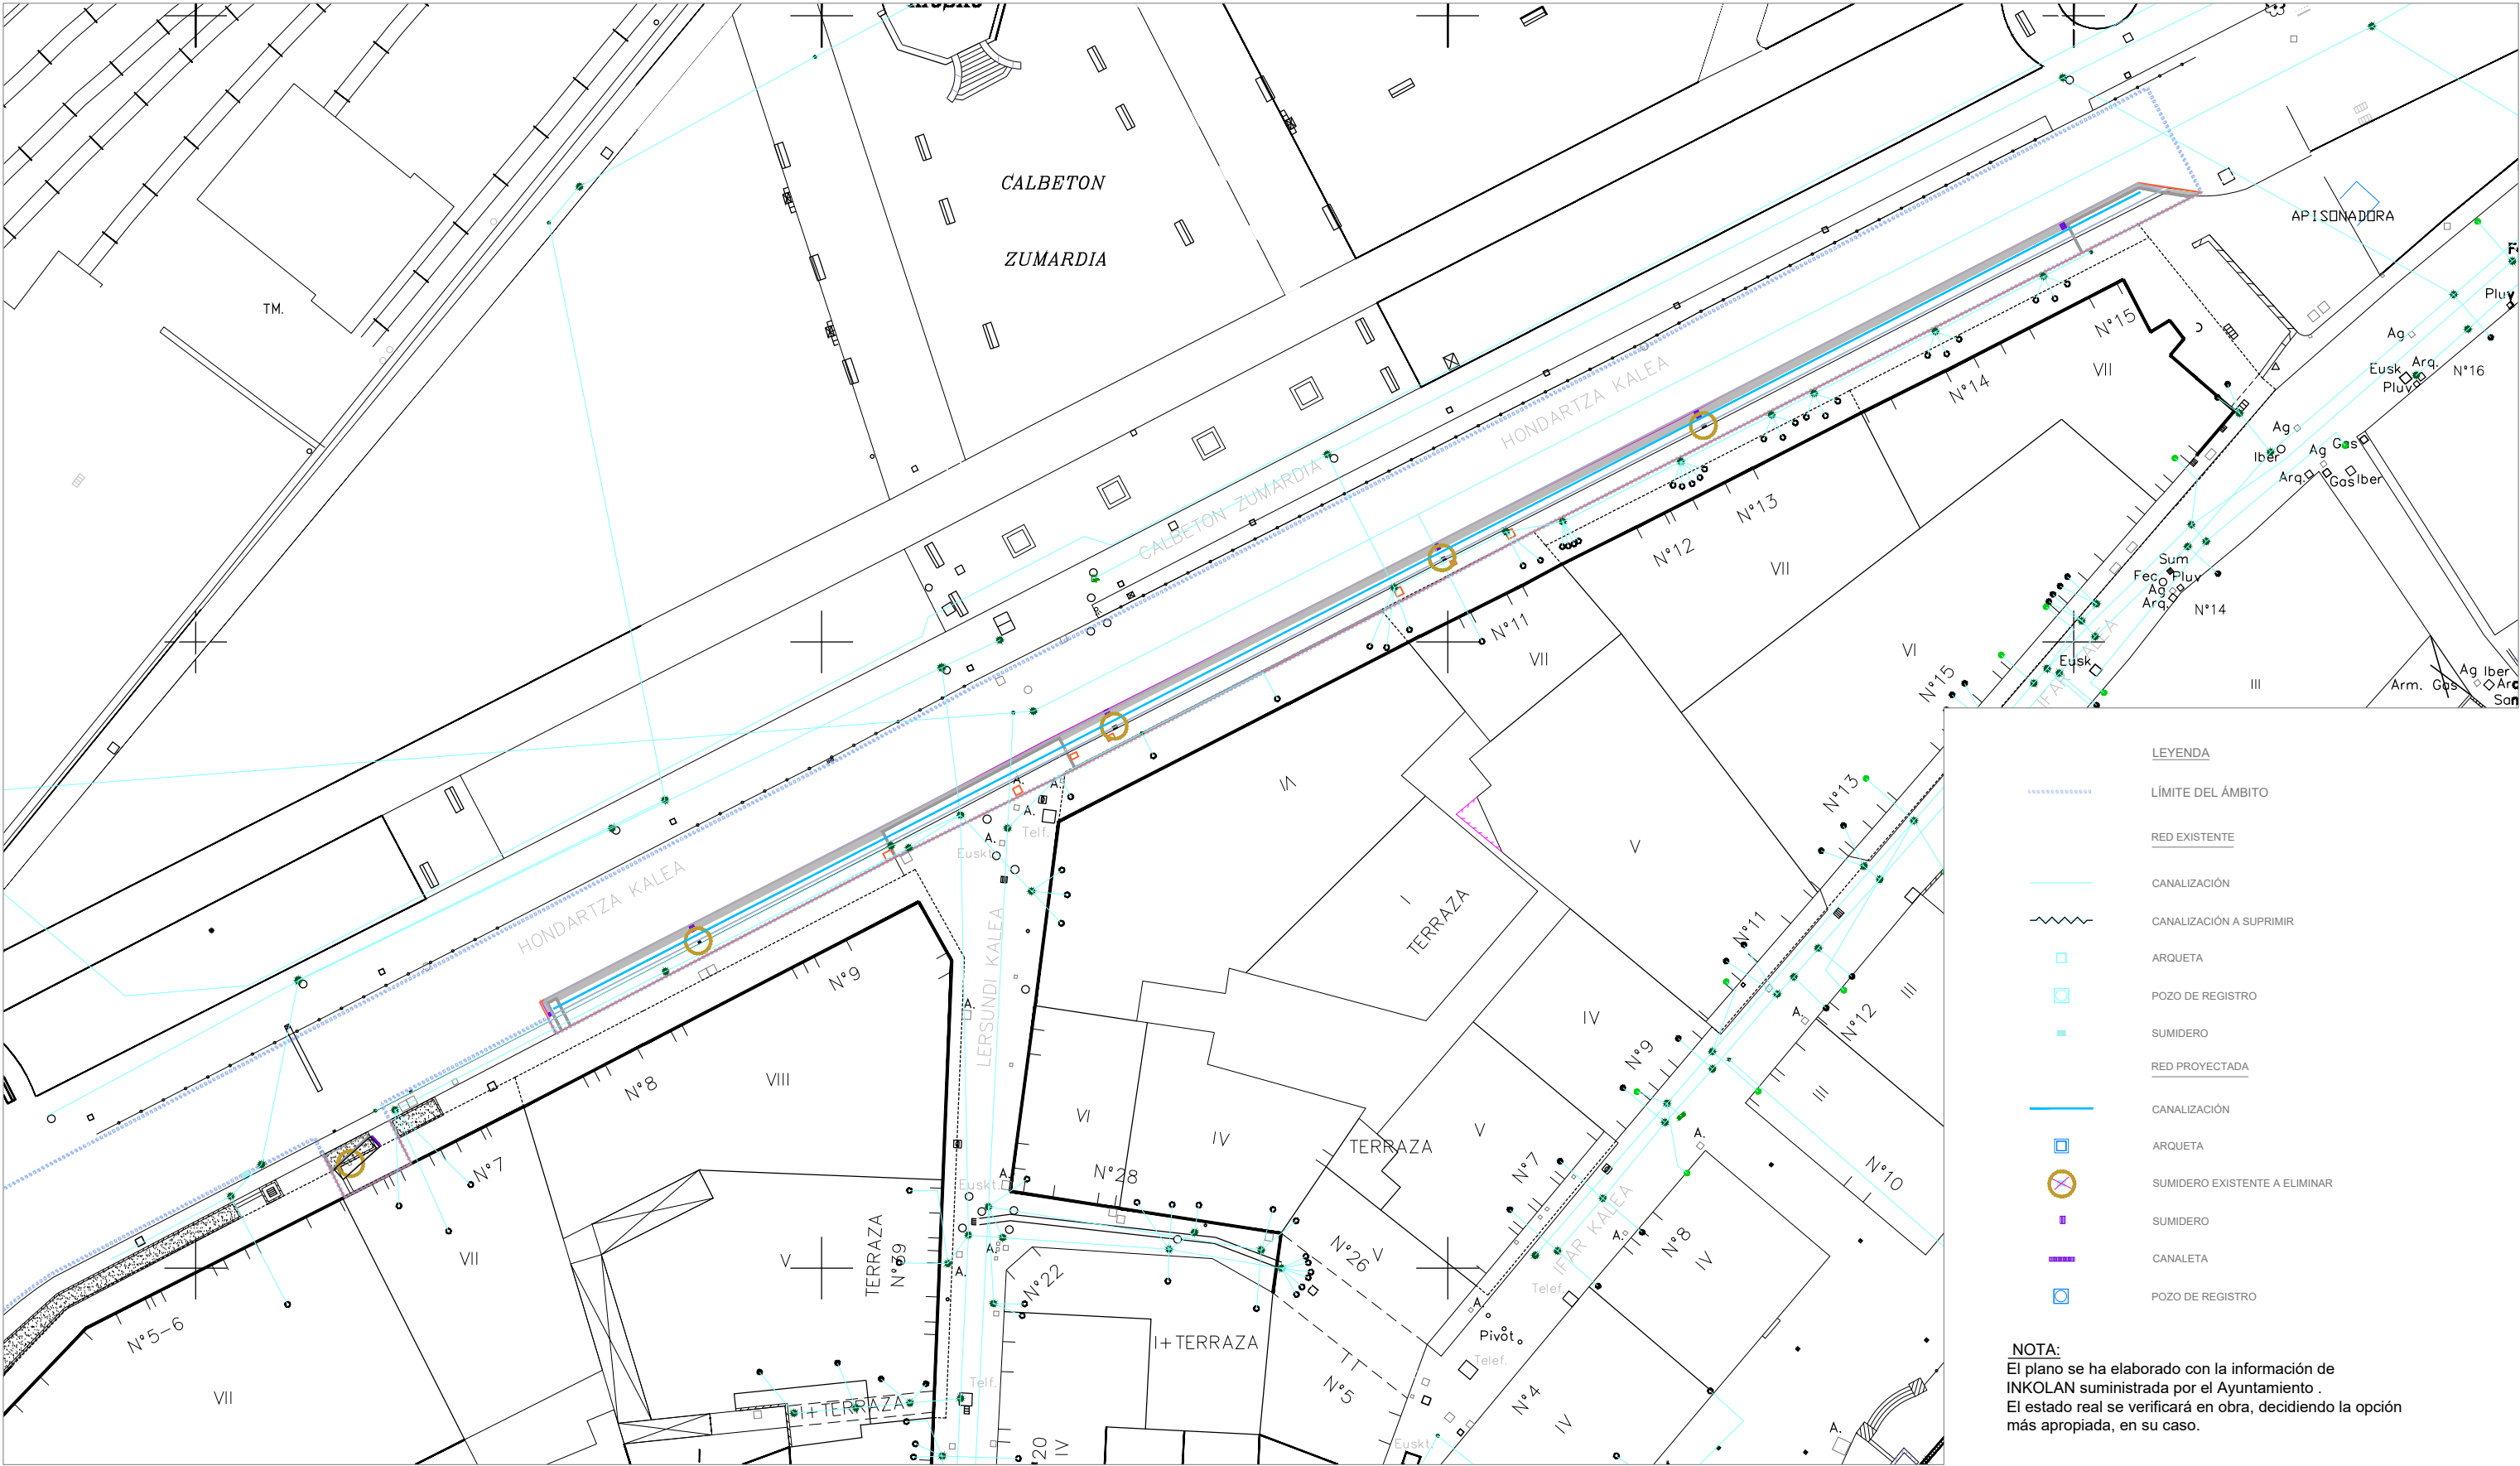

NOTA:
El plano se ha elaborado con la información de
INKOLAN suministrada por el Ayuntamiento .
El estado real se verificará en obra, decidiendo la opción
más apropiada, en su caso.

PROYECTO

PROYECTO DE URBANIZACIÓN.
CREACIÓN DE ZONA DE APARCAMIENTO EN HONDARTZA KALEA
DEBA, GIPUZKOA

EGITASMOA

AUTOR
EGILEA

ÁLVARO VEIRA PÉREZ
ARQUITECTO

PROMOTOR
ERAGILEA

DEBAKO UDALA



REVISIÓN Nº
BERRIKUSTE ZBK.

ESCALA
NEURRIA 1:400


FECHA
DATA JUNIO 2026 EKAINA

II. PROYECTO - EGITASMOA
II.5 RED DE PLUVIALES - EURI UREN SAREA
II.5.1 PLANTA - OINA

II.5.1


ZANJA TIPO PARA ALTURAS < 130cm

ESCALA 1:50

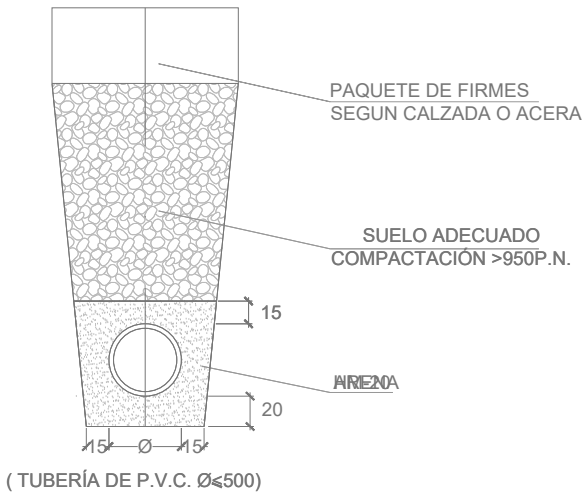


ZANJA TIPO PARA ALTURAS > 130cm

ESCALA 1:50

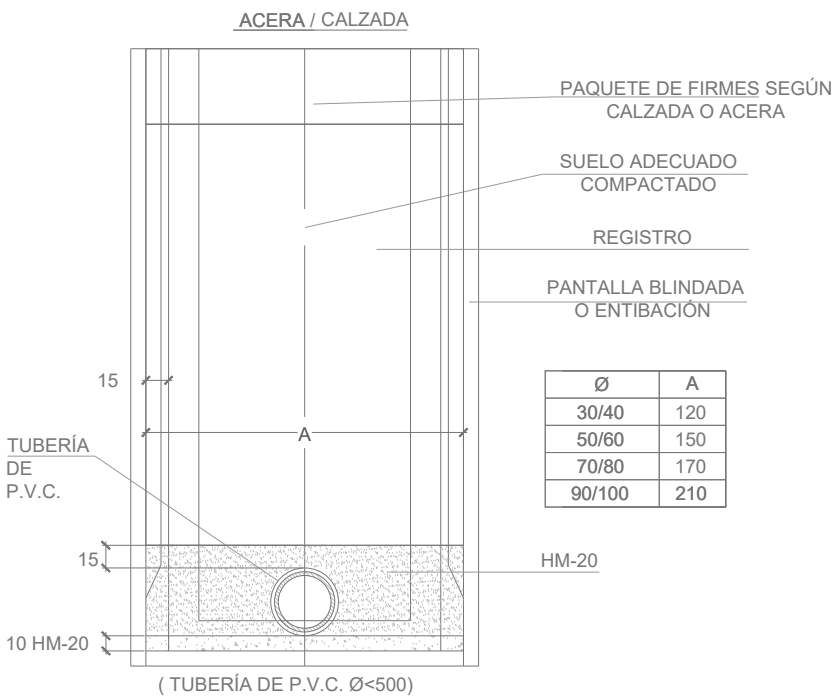

ZANJA TIPO PARA ALTURAS < 60cm


ESCALA 1:50

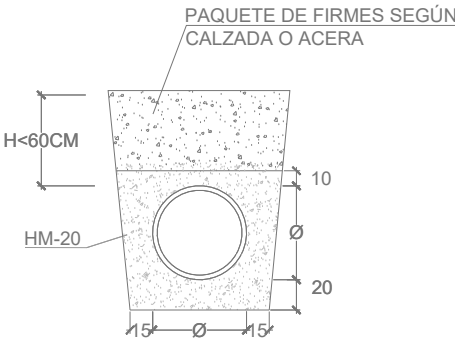

DETALLE DE CONEXIÓN DE TUBERÍA CON OBRAS DE FÁBRICA


PARA TUBERÍA DE P.V.C.

ESCALA 1:40

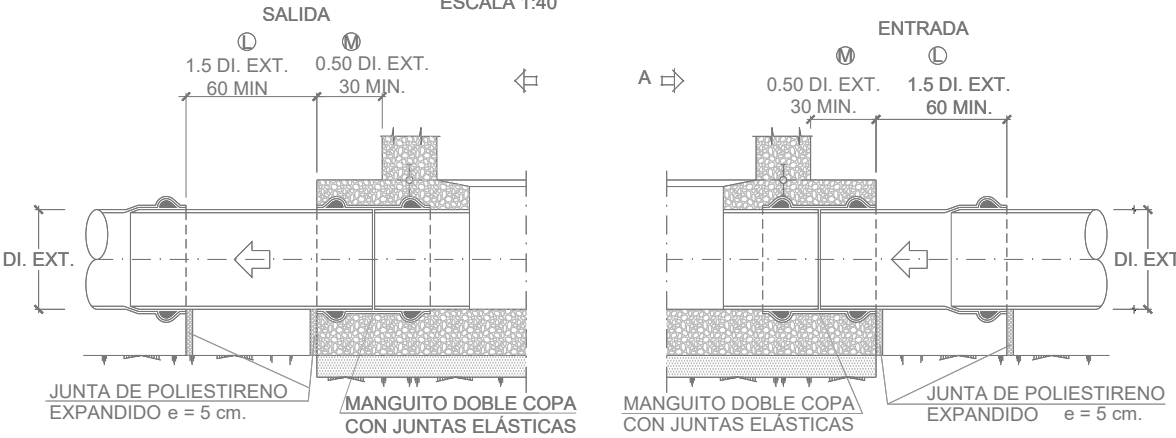


VISTA "A"

ESCALA 1:40

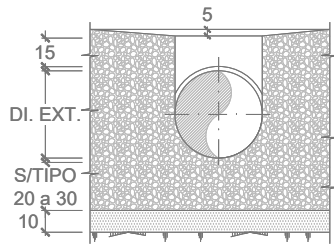


PARA TUBERIA DE HORMIGON ARMADO EN MASA O GRES

ESCALA 1:40

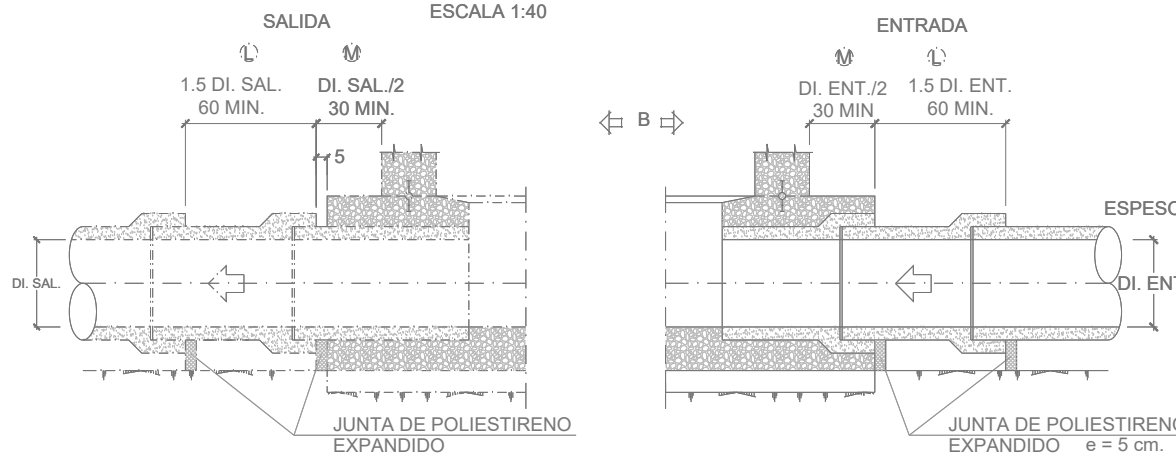

VISTA "B"

ESCALA 1:40

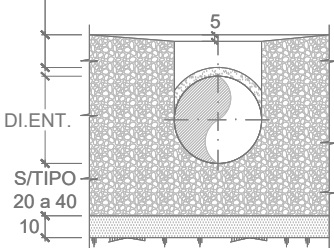

NOTA: LAS CONDICIONES DE EJECUCIÓN DE LAS ZANJAS Y, EN SU CASO, LA ENTIBACIÓN DE LAS MISMAS SERÁN LAS ESTABLECIDAS EN EL "PLAN DE SEGURIDAD Y SALUD" Y SERÁN SUPERVISADAS POR EL "COORDINADOR DE SEGURIDAD Y SALUD". LAS MODIFICACIONES DE LAS PREVISIONES DE "P.S.S." RELACIONADAS CON ÉSTOS ASPECTOS QUE SE INTRODUCZCAN EN EL PROCESO DE OBRA DEBERÁN RECOGERSE DE FORMA EXPRESA EN DICHO PLAN CON ANTERIORIDAD A SU EJECUCIÓN Y APROBARSE POR EL "COORDINADOR DE SEGURIDAD Y SALUD".

PROYECTO

PROYECTO DE URBANIZACIÓN.
CREACIÓN DE ZONA DE APARCAMIENTO EN HONDARTZA KALEA

DEBA, GIPUZKOA

EGITASMOA

AUTOR

EGILEA

ÁLVARO VEIRA PÉREZ

ARQUITECTO

PROMOTOR

ERAGILEA

DEBAKO UDALA

DEBAKO UDALA

REVISIÓN Nº

BERRIKUSTE ZBK.

ESCALA



NEURRIA

FECHA
DATA JUNIO 2026 EKAINA

II. PROYECTO - EGITASMOA

II.5 RED DE PLUVIALES - EURI UREN SAREA


II.5.2 DETALLES - ERAKITZE ZEHAZTASUNAK

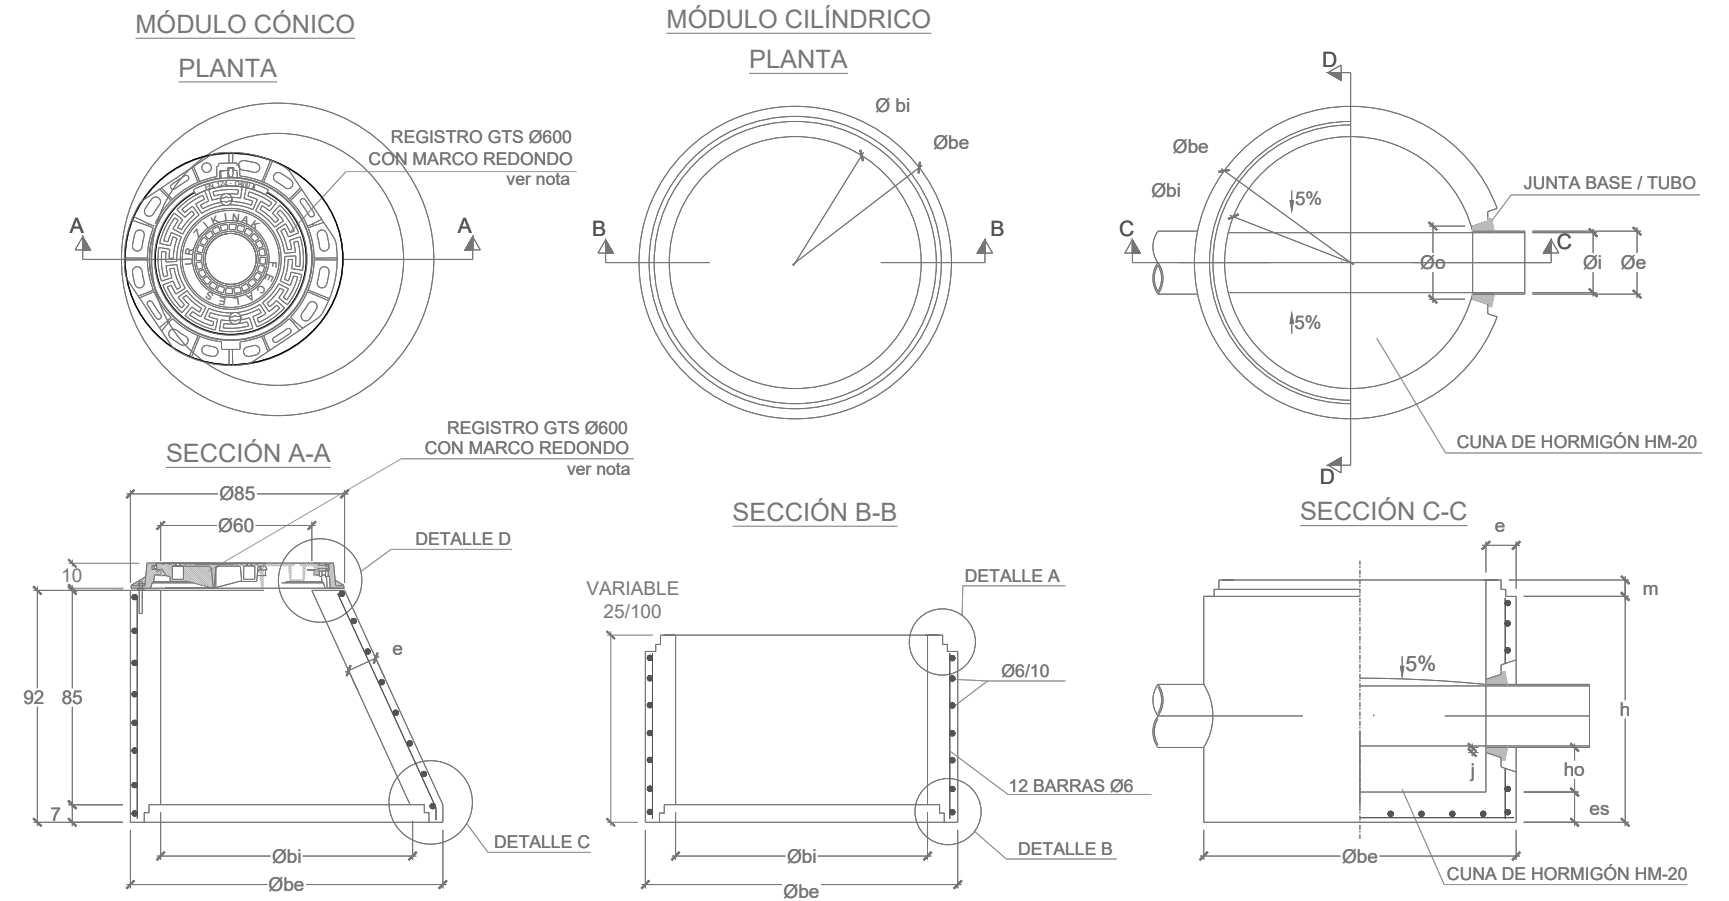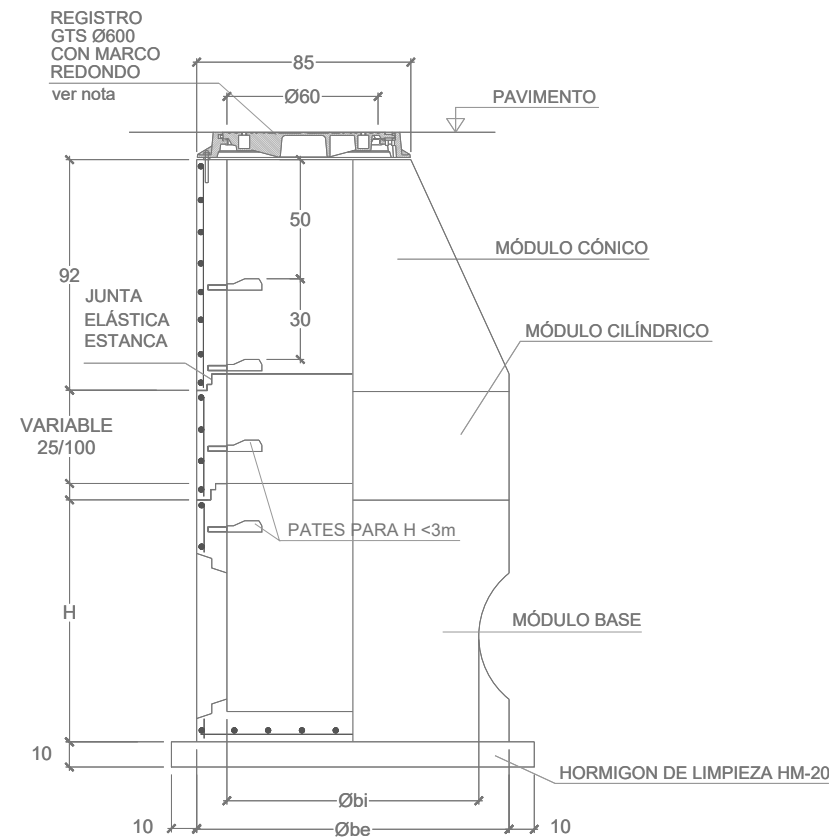

	POZO	TUBO	COTAS ORIENTATIVAS EN BASES DE REGISTRO PREFABRICADOS (M.)							
Øbi	INTERIOR		1.00					1.20		
Øbe	EXTERIOR		1.24						1.52	1.60
Øi		INTERIOR	0.238	0.30	0.38	0.30H	0.40H	0.476	500H	600H
Øe		EXTERIOR	PVC 0.25	PVC 0.315	PVC 0.40	0.415	0.525	PVC 0.50	0.645	0.75
Ø	ORIFICIO		0.290	0.355	0.444	0.455	0.565	0.540	0.685	0.79
H	TOTAL		1.025					1.20		1.355
h	UTIL		0.096					1.135		1.29
m	MACHO		0.065					0.065		0.065
e	ALZADOS		0.12					0.16		0.20
es	SOLERA		0.12	0.12	0.12	0.12	0.12	0.165		0.20
ho			0.177	0.145	0.092	0.055	0.04	0.178	0.105	0.060
i	JUNTA		0.02					0.020		

NOTA: TAPAS DE REGISTRO CLASE D-400
UNE-EN-124
LOS POZOS DE H>3m. DISPONDRÁN DE
GUÍA CON ARNÉS EN EL ACCESO.


COTAS ORIENTATIVAS EN M.				
Øbi	1.00	1.20		1.50
Øbe	1.24	1.52	1.60	2.10
H	1.025	1.200	1.355	1.70
e	0.12	0.16	0.20	0.30

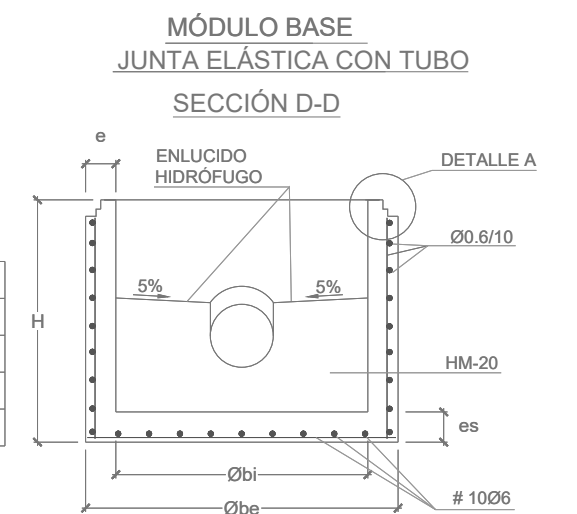


DETALLES DE JUNTAS PARA POZO DE REGISTRO DE HORMIGÓN ARMADO PREFABRICADO

SIN ESCALA


DETALLE DE JUNTA BASE/TUBO
CON ORIFICIO PREFABRICADO

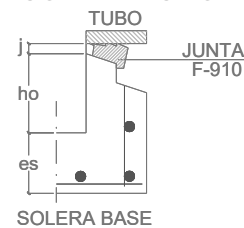

DETALLE DE JUNTA BASE/TUBO CON
ORIFICIO TALADRADO A POSTERIORI

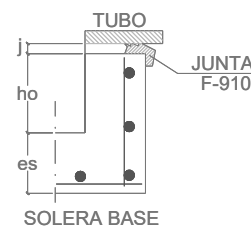


DETALLE A

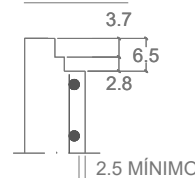


DETALLE B



DETALLE C

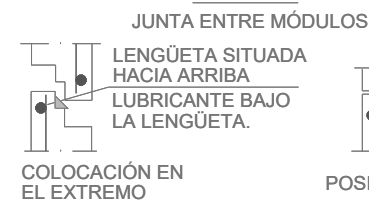

DETALLE D
ANCLAJE DE TAPA

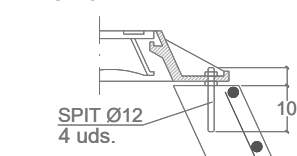

PROYECTO

PROYECTO DE URBANIZACIÓN.
CREACIÓN DE ZONA DE APARCAMIENTO EN HONDARTZA KALEA

DEBA, GIPUZKOA

II. PROYECTO - EGITASMOA

II.5 RED DE PLUVIALES - EURI UREN SAREA

II.5.3 DETALLES - ERAIKITZE ZEHAZTASUNAK

AUTOR
EGILEA

ÁLVARO VEIRA PÉREZ
ARQUITECTO

PROMOTOR
ERAGILEA


DEBAKO UDALA

REVISIÓN Nº
BERRIKUSTE ZBK


ESCALA
NEURRIA

FECHA DATA JUNIO 2026 EKAINA


SECCIÓN A-A'

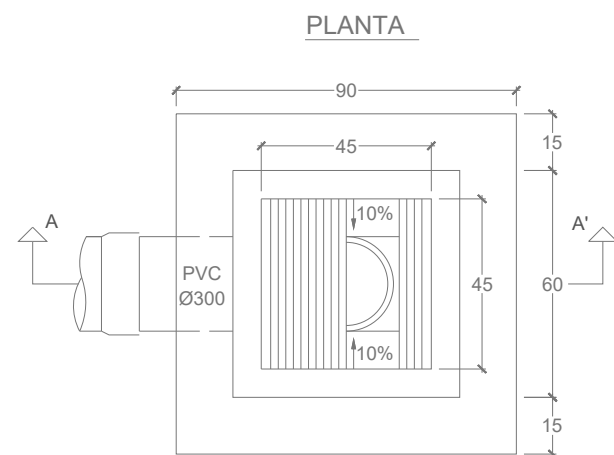

SECCIÓN

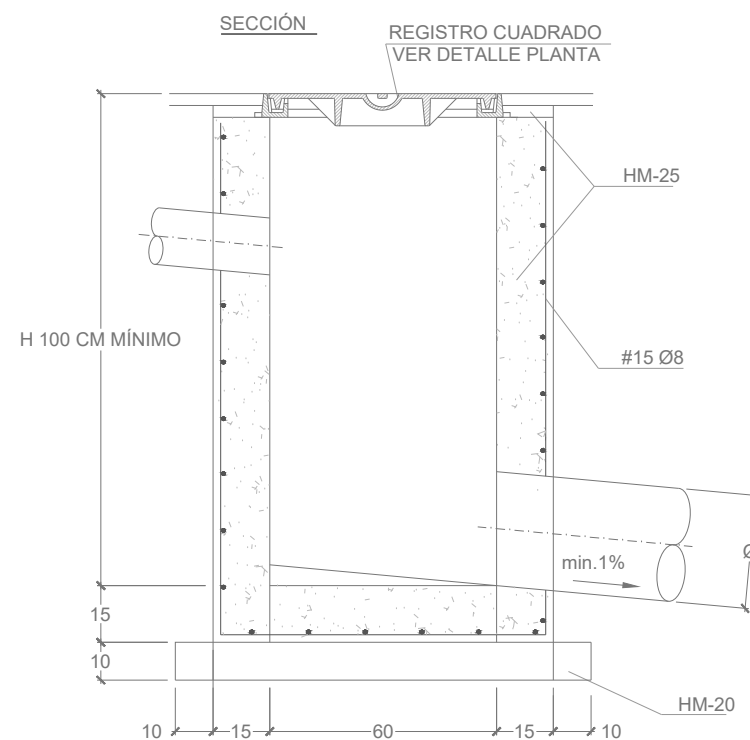

SECCIÓN A-A'

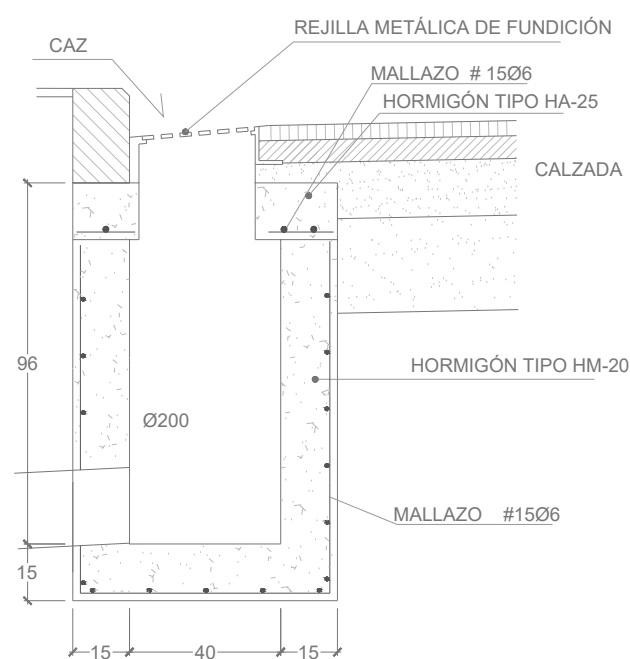


REJILLA DE FUNDICIÓN
ARTICULADA CON MARCO
METÁLICO DE ANCHURA ÚTIL
30 Y DESAGÜE DE 20
CLASE D-400

NOTA: TODOS LOS
SUMIDEROS COLOCADOS
EN ZONA DE RODADURA
SERÁN ATORNILLADOS


(A)	CLASIFICACIÓN Y NORMATIVA
(B)	CERTIFICADO DE CALIDAD EN LA FABRICACIÓN
(C)	FABRICANTE
(D)	TIPO DE CANALIZACIÓN

PLANTA

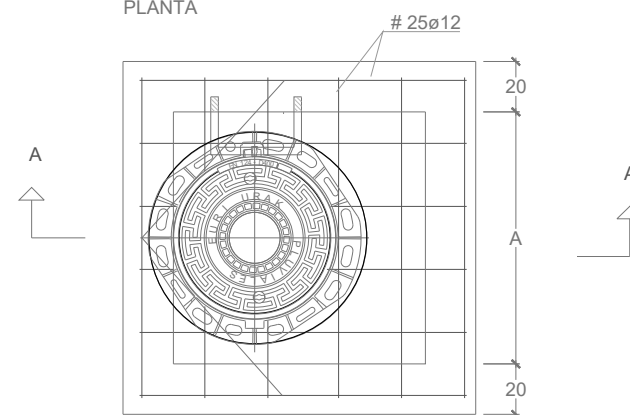

$\emptyset$	A	DE
30/40	80	200
50/60	100	315
70/80	120	400
90/100	140	500

PLANTA

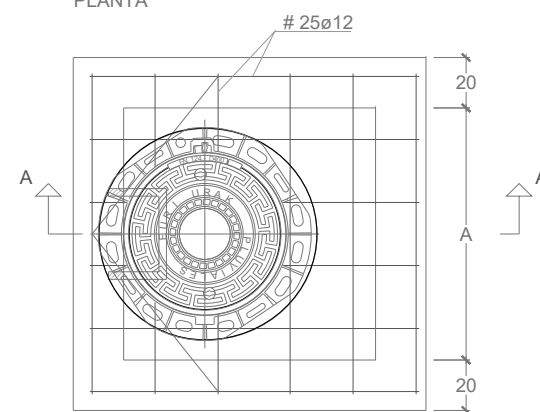

ESCALA 1:15



PROYECTO

PROYECTO DE URBANIZACIÓN.
CREACIÓN DE ZONA DE APARCAMIENTO EN HONDARTZA KALEA


DEBA, GIPUZKOA

II. PROYECTO - EGITASMOA


II.5 RED DE PLUVIALES - EURI UREN SAREA

II.5.4 DETALLES - ERAIKITZE ZEHAZTASUNAK

ALZADO-SECCIÓN A-A'

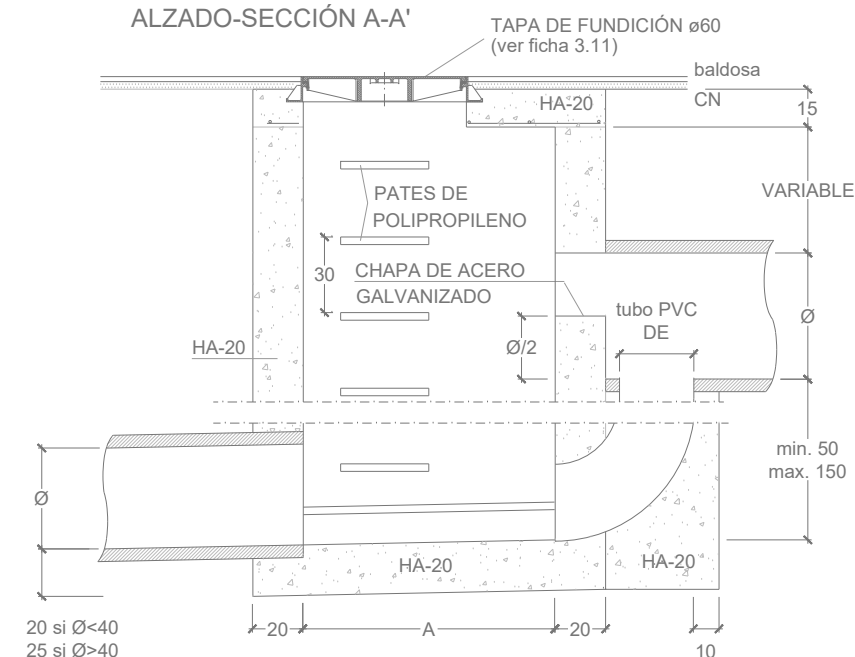

ALZADO-SECCION A-A'

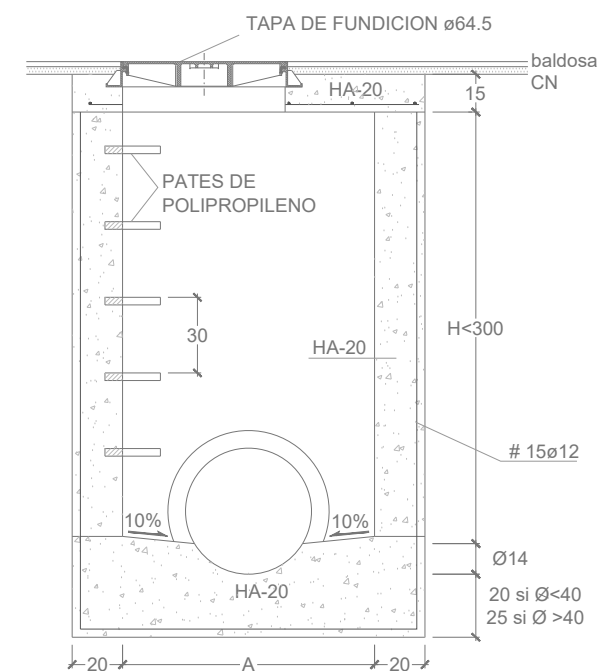

REVESTIMIENTO DE POLIPROPILENO



MONTAJE DEL PATE DE POLIPROPILENO
A: EJECUTAR TALADRO Ø26x28 mm.
B: INTRODUCIR A PRESIÓN LOS TACOS
DEL PATE CON MARTILLO. UTILIZANDO
UN TACO DE MADERA INTERPUESTO.

EGITASMOA

AUTOR
EGILEA

ÁLVARO VEIRA PÉREZ
ARQUITECTO

PROMOTOR
ERAGILEA

DEBAKO UDALA


REVISIÓN Nº
BERRIKUSTE ZBK

ESCALA
NEURRIA

VARIAS

FECHA DATA JUNIO 2026 EKAINA

11.5.4

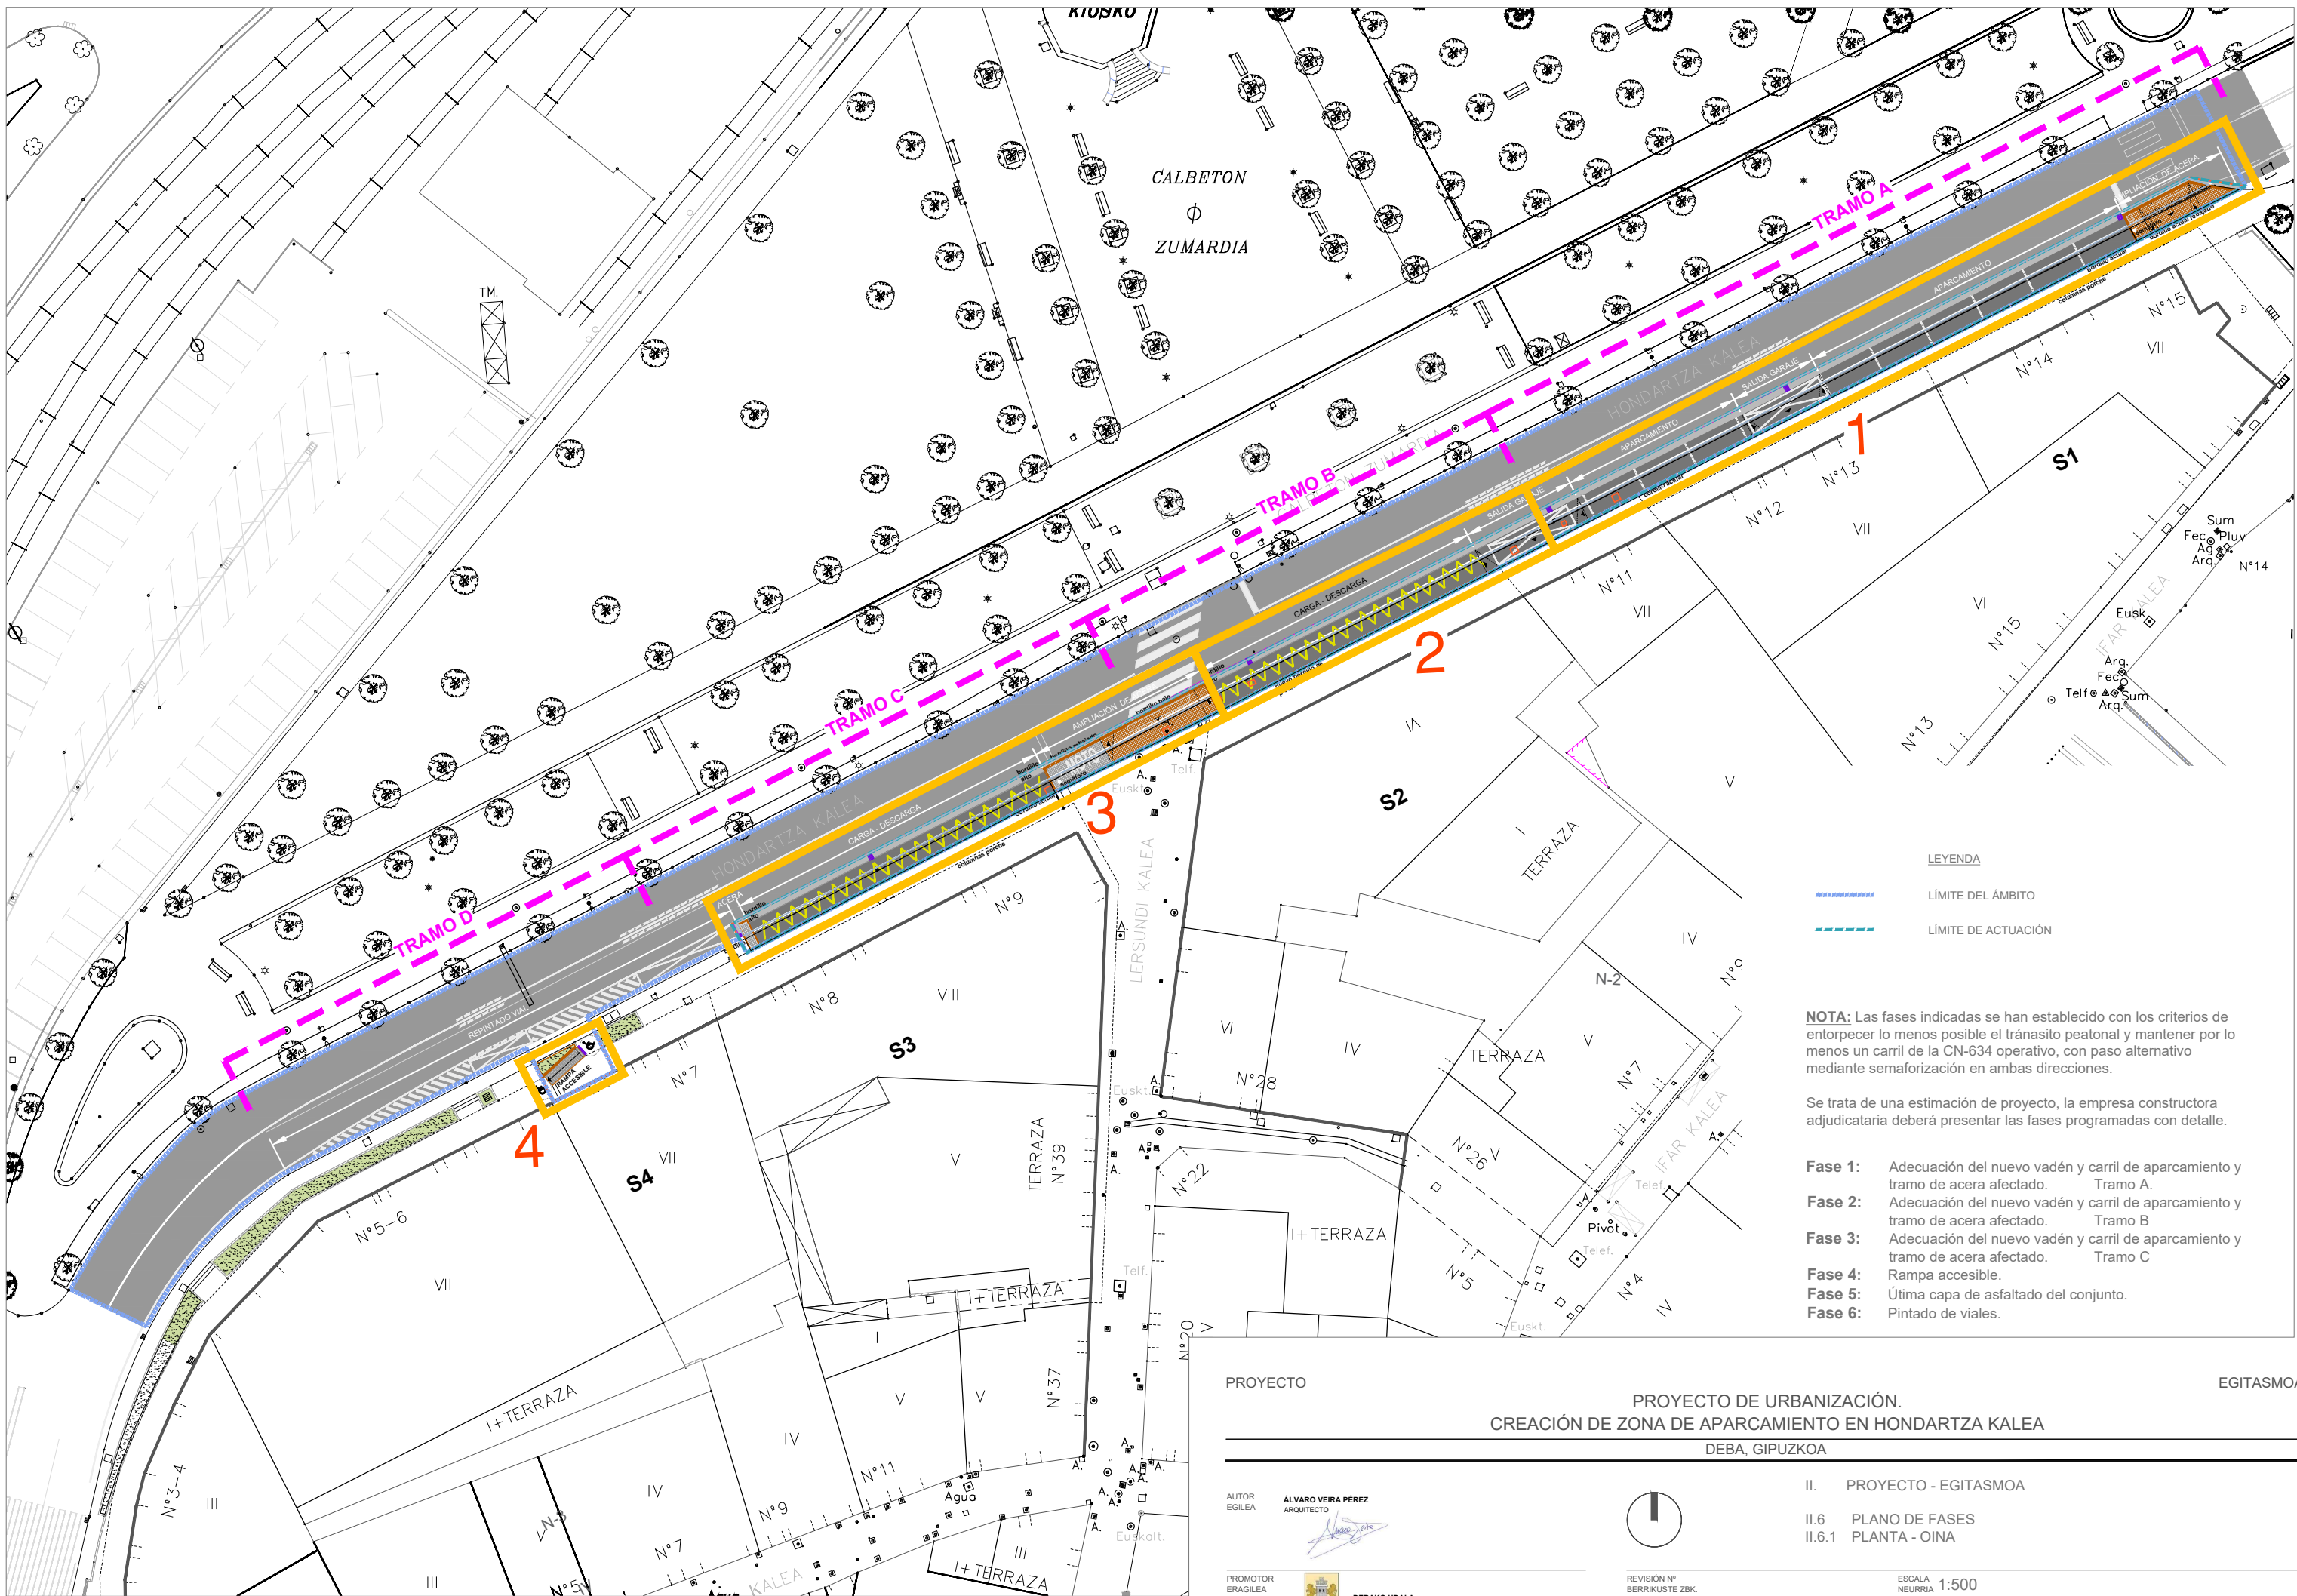

LEYENDA

----- LÍMITE DEL ÁMBITO

----- LÍMITE DE ACTUACIÓN

NOTA: Las fases indicadas se han establecido con los criterios de entorpecer lo menos posible el tránsito peatonal y mantener por lo menos un carril de la CN-634 operativo, con paso alternativo mediante semaforización en ambas direcciones.

Se trata de una estimación de proyecto, la empresa constructora adjudicataria deberá presentar las fases programadas con detalle.

- Fase 1:** Adecuación del nuevo vadén y carril de aparcamiento y tramo de acera afectado. Tramo A.
- Fase 2:** Adecuación del nuevo vadén y carril de aparcamiento y tramo de acera afectado. Tramo B.
- Fase 3:** Adecuación del nuevo vadén y carril de aparcamiento y tramo de acera afectado. Tramo C.
- Fase 4:** Rampa accesible.
- Fase 5:** Última capa de asfalto del conjunto.
- Fase 6:** Pintado de viales.

PROYECTO

PROYECTO DE URBANIZACIÓN.
CREACIÓN DE ZONA DE APARCAMIENTO EN HONDARTZA KALEA

DEBA, GIPUZKOA

EGITASMOA

AUTOR
EGILEA

ALVARO VEIRA PÉREZ
ARQUITECTO

PROMOTOR
ERAGILEA



DEBAKO UDALA



REVISIÓN Nº
BERRIKUSTE ZBK.

ESCALA
NEURRIA 1:500

FECHA
DATA JUNIO 2026 EKAINA