


SITUACIÓN

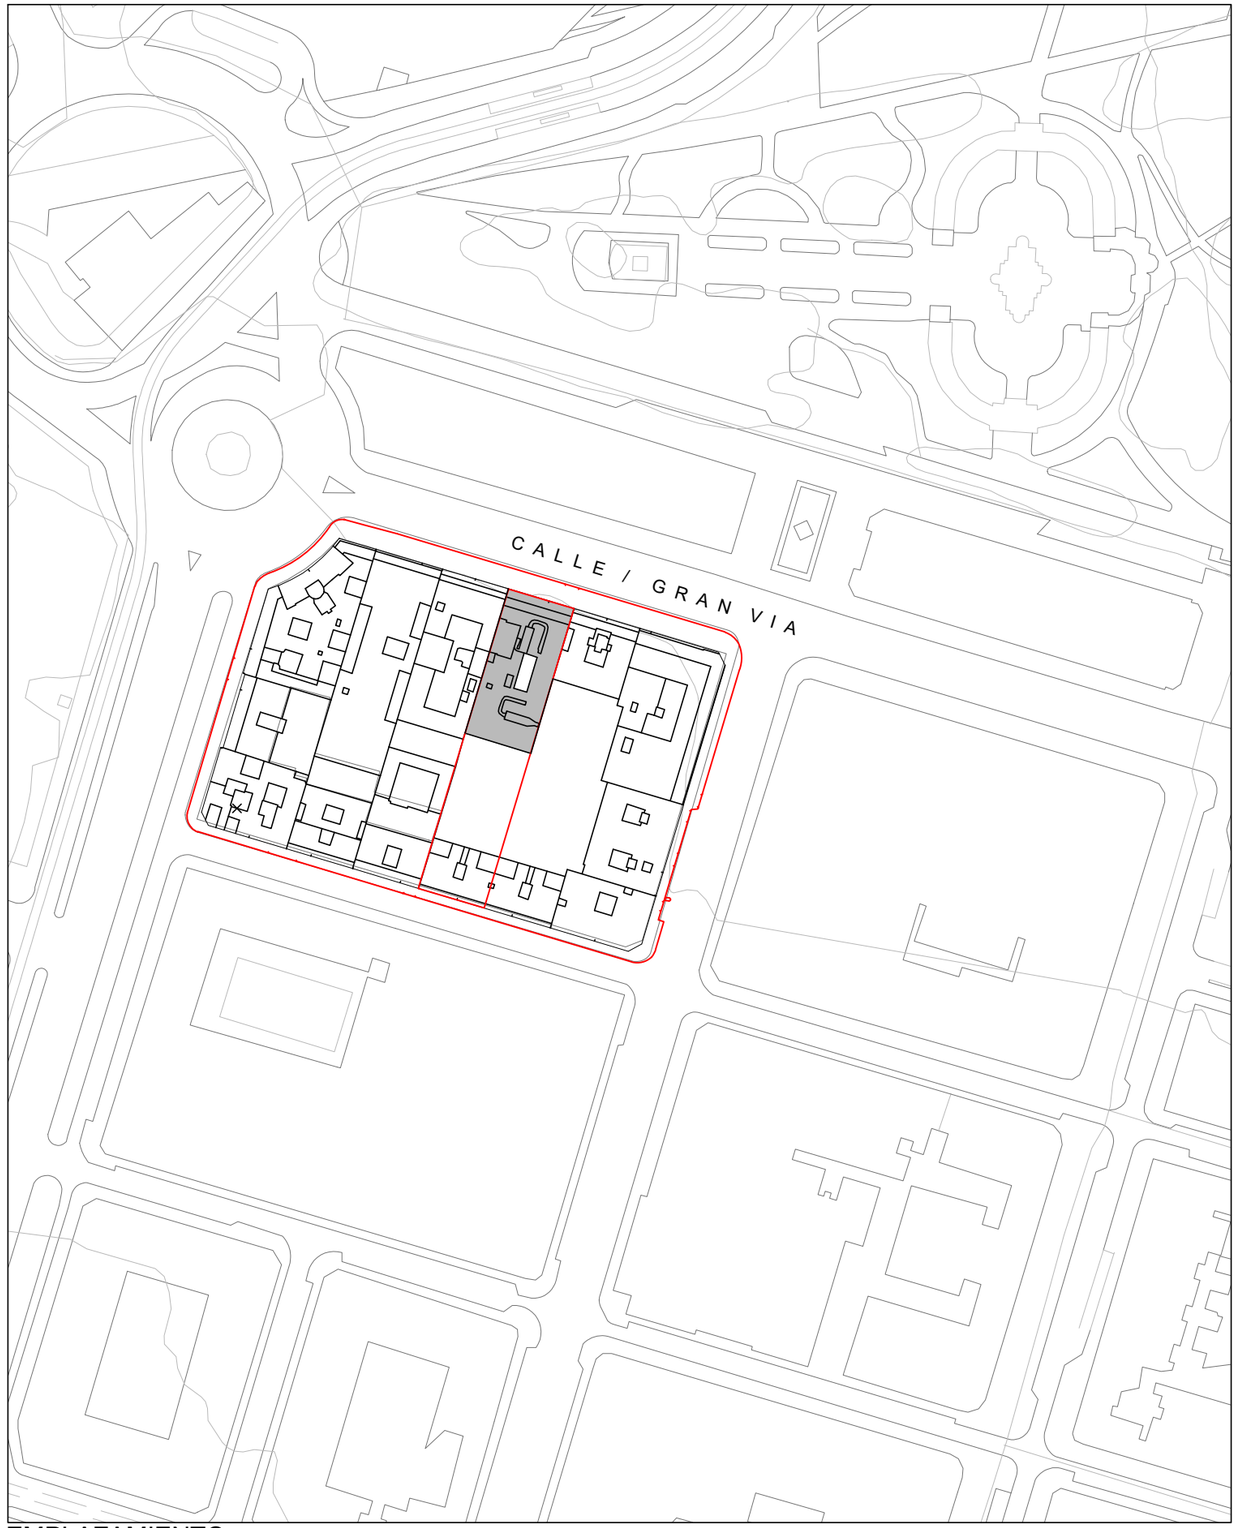

EMPLAZAMIENTO

EUSKO JAURLARITZA GOBIERNO VASCO

GOBERNANTZA, ADMINISTRAZIO DIGITALA ETA AUTOGOBERNU SAILA
Administrazioko eta Zerbitzu Orokorretako Sailburuordetza
Baliabide Orokorren Zuzendaritza

DEPARTAMENTO DE GOBERNANZA, ADMINISTRACIÓN DIGITAL Y AUTOGOBIERNO
Viceconsejería de Administración y Servicios Generales
Dirección de Recursos Generales

REFORMA ACCESO Y ZONA ZUZENEAN

EDIFICIO GRAN VÍA


c/ Gran Vía Don Diego López de Haro, nº 85 Bilbao

EXP: 02G2025


PG01

SITUACIÓN Y EMPLAZAMIENTO
EDIFICIO GRAN VÍA
e: 1/20.000 1/2.000
martxoa/marzo 2026

0 10 100

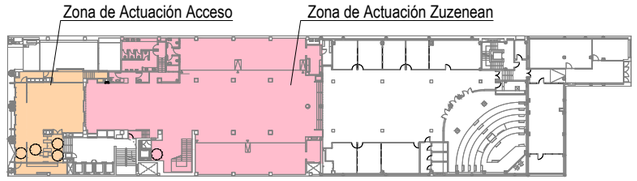

PLANTA GENERAL

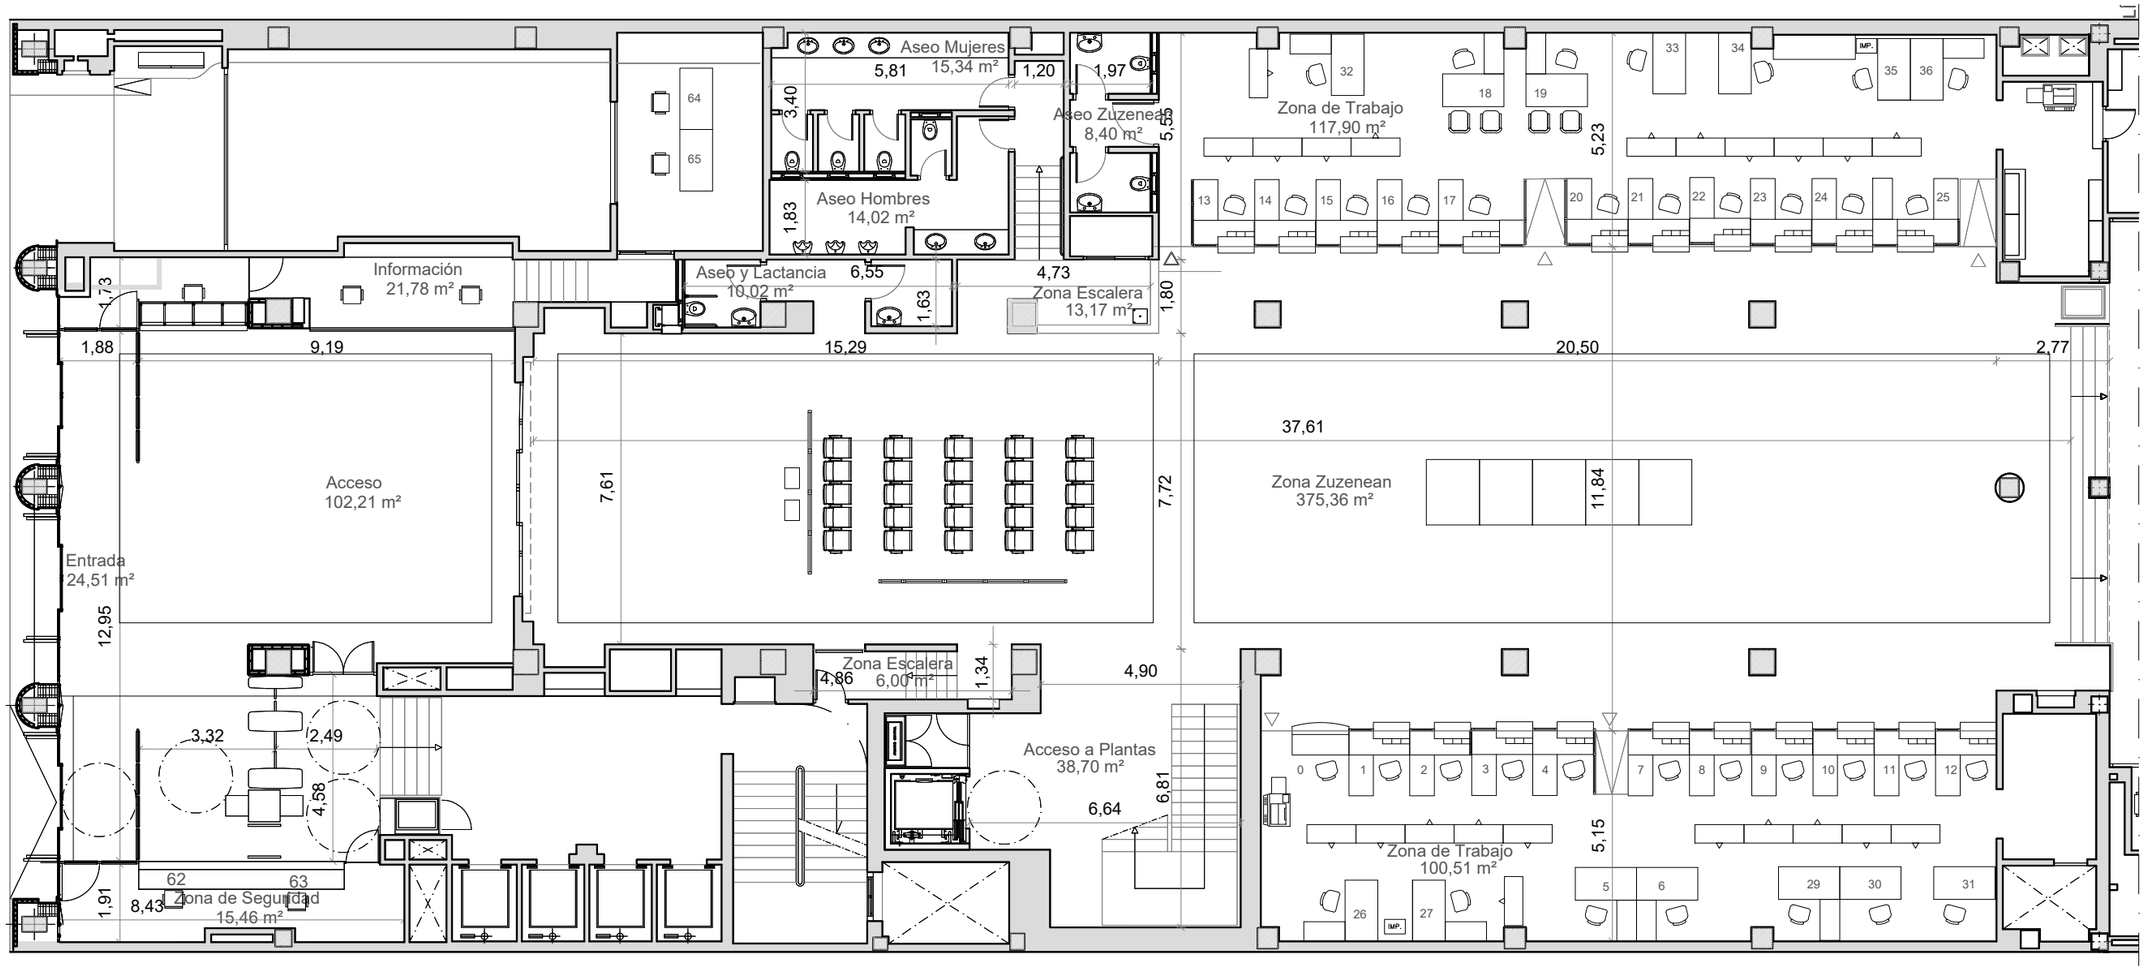

ESTADO ACTUAL_Superficies, Cotas y Mobiliario

* COTAS A COMPROBAR EN OBRA

EUSKO JAURLARITZA GOBIERNO VASCO

GOBERNANTZA, ADMINISTRAZIO DIGITALA ETA AUTOGOBERNU SAILA
Administrazioko eta Zerbitzu Orokorretako Sailburuordetza
Baliabide Orokorren Zuzendaritza

DEPARTAMENTO DE GOBERNANZA, ADMINISTRACIÓN DIGITAL Y AUTOGOBIERNO
Viceconsejería de Administración y Servicios Generales
Dirección de Recursos Generales

REFORMA ACCESO Y ZONA ZUZENEAN

EDIFICIO GRAN VÍA


c/ Gran Vía Don Diego López de Haro, nº 85 Bilbao

EXP: 02G2025


EA-A01

PLANTA BAJA
EA_SUPERFICIES, COTAS Y MOBILIARIO
e:1/150
martxoa/marzo 2026

0 1 5

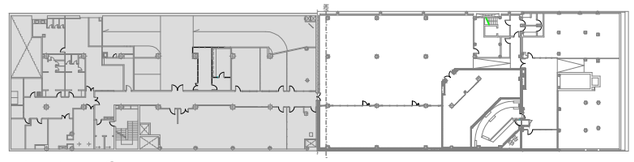

PLANTA GENERAL

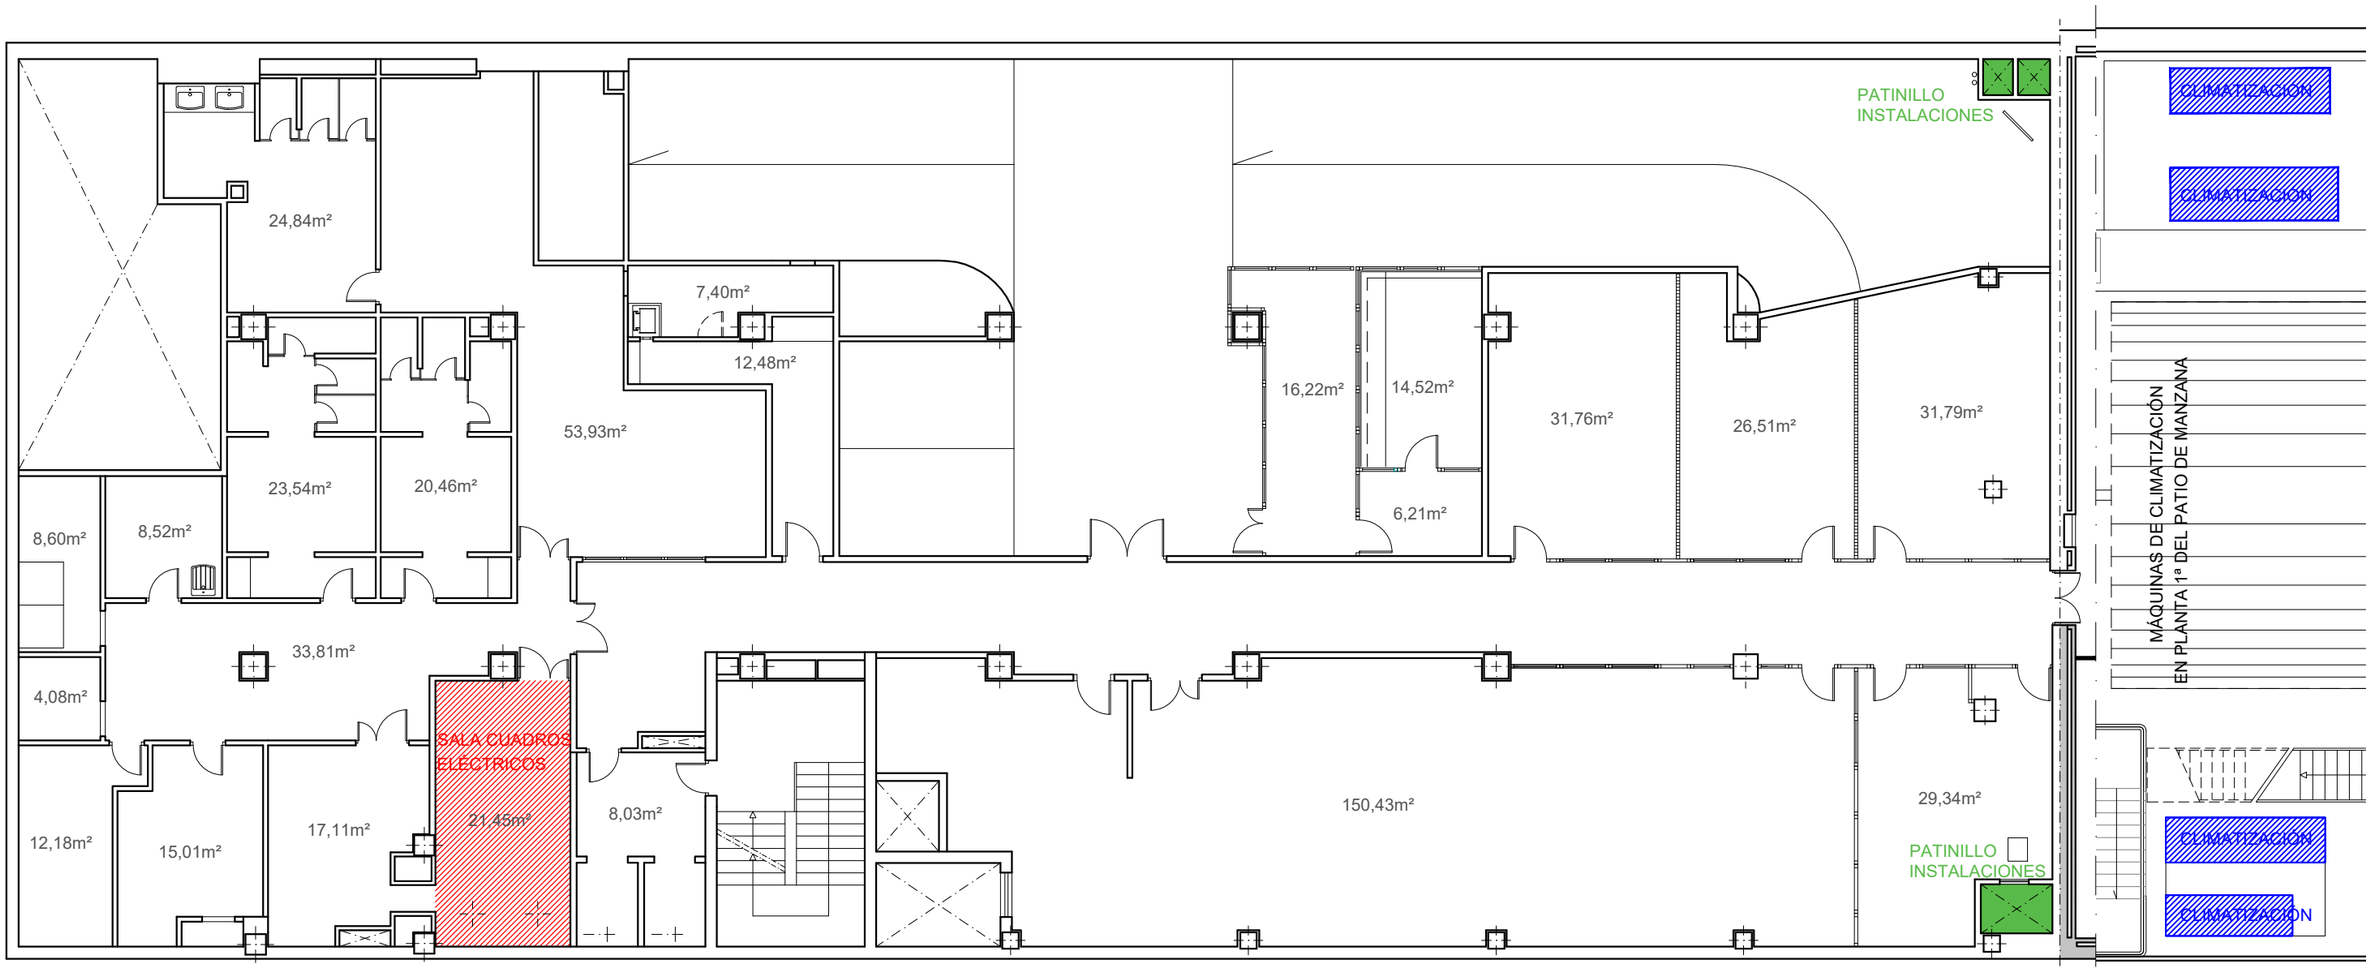

ESTADO ACTUAL_Superficies, cuarto eléctrico y patinillos de instalaciones

* COTAS A COMPROBAR EN OBRA

EUSKO JAURLARITZA GOBIERNO VASCO

GOBERNANTZA, ADMINISTRAZIO DIGITALA ETA AUTOGOBERNU SAILA
Administrazioko eta Zerbitzu Orokorretako Sailburuordetza
Baliabide Orokorren Zuzendaritza

DEPARTAMENTO DE GOBERNANZA, ADMINISTRACIÓN DIGITAL Y AUTOGOBIERNO
Viceconsejería de Administración y Servicios Generales
Dirección de Recursos Generales

REFORMA ACCESO Y ZONA ZUZENEAN

EDIFICIO GRAN VÍA

c/ Gran Vía Don Diego López de Haro, nº 85 Bilbao

EXP: 02G2025

EA-A02


PLANTA SÓTANO -1

EA_SUPERFICIES, PATINILLOS INSTALACIONES Y CUARTO ELÉC.


e:1/150

martxoa/marzo 2026

0 1 5

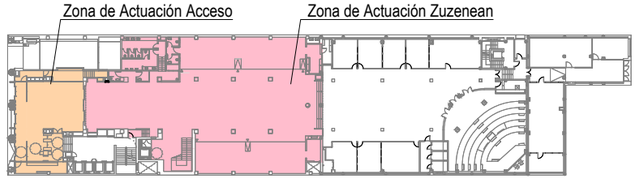

PLANTA GENERAL

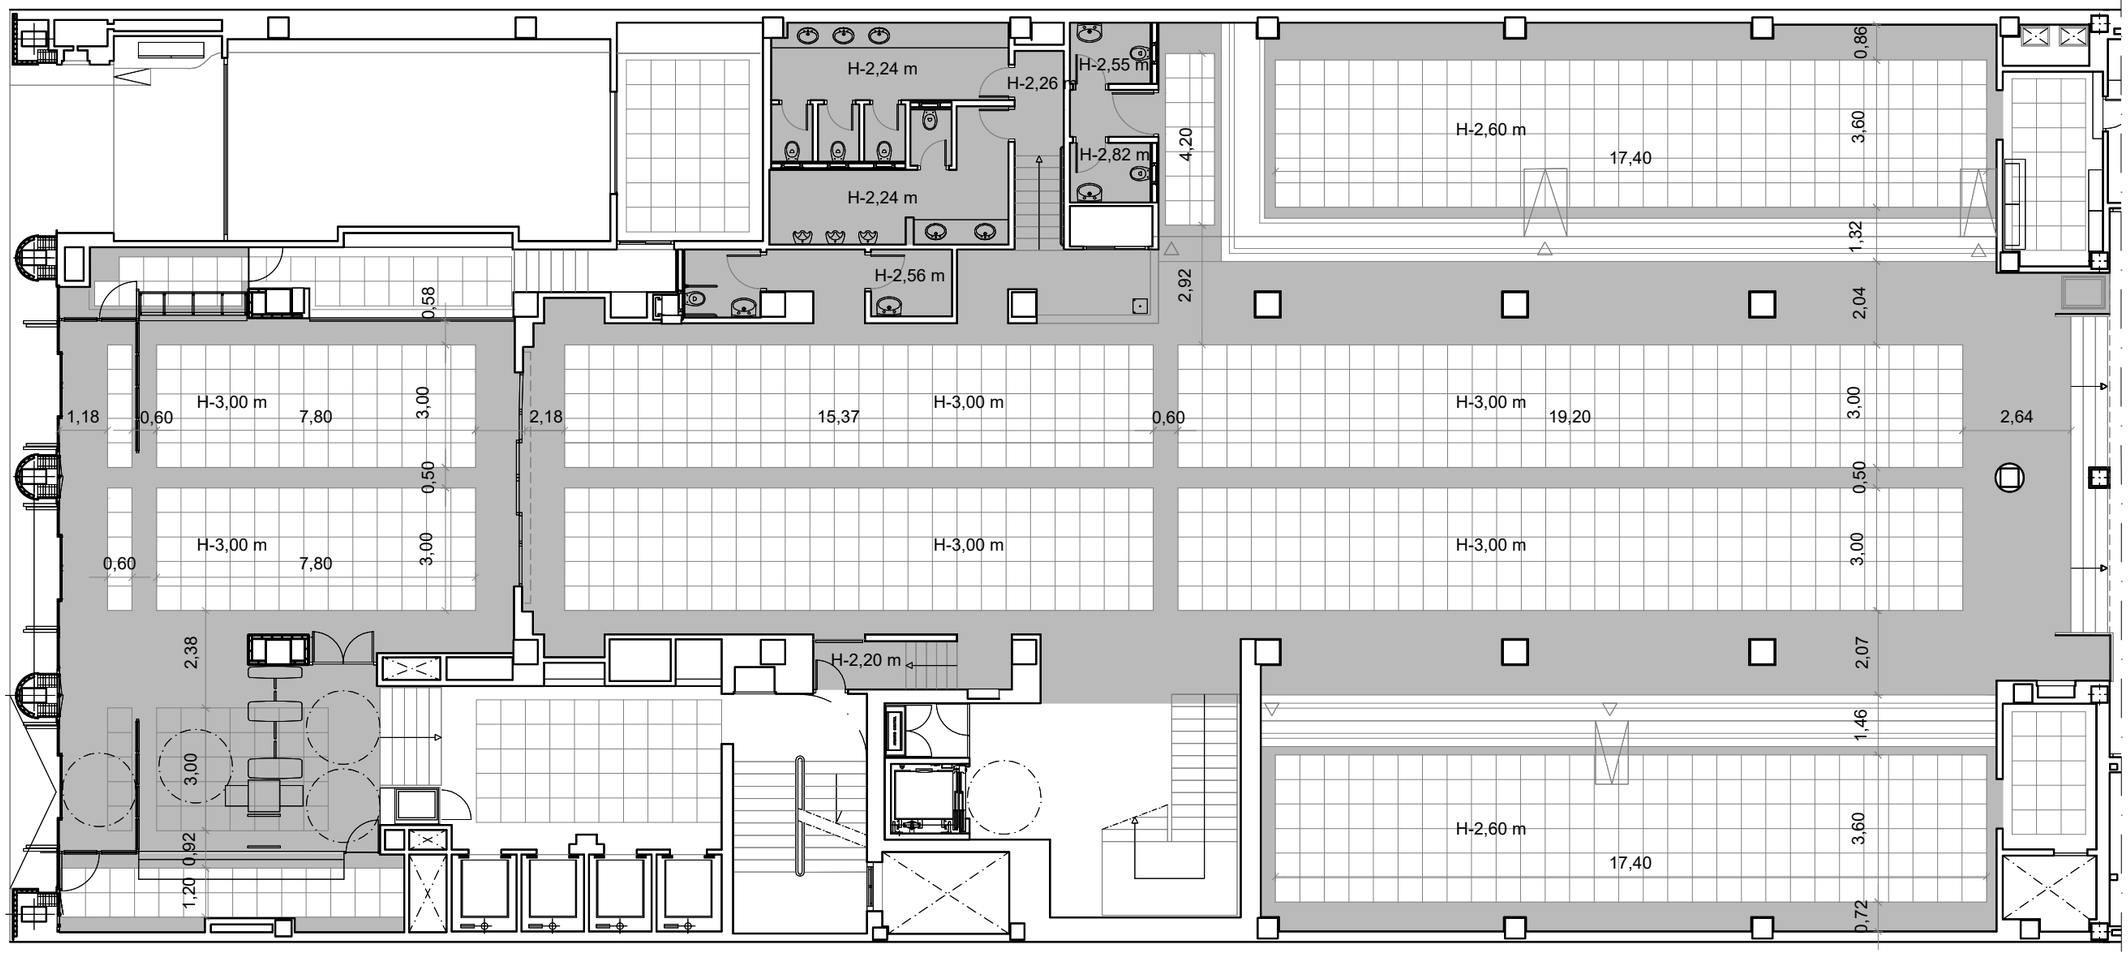

ESTADO ACTUAL_Falsos Techos

* COTAS A COMPROBAR EN OBRA

LEYENDA FALSOS TECHOS
FALSO TECHO YESO LAMINADO 60x60
BANDA YESO LAMINADO

EUSKO JAURLARITZA GOBIERNO VASCO
GOBERNANTZA, ADMINISTRAZIO DIGITALA ETA AUTOGOBERNU SAILA
Administrazioko eta Zerbitzu Orokorretako Sailburuordetza
Baliabide Orokorren Zuzendaritza
DEPARTAMENTO DE GOBERNANZA, ADMINISTRACIÓN DIGITAL Y AUTOGOBIERNO
Viceconsejería de Administración y Servicios Generales
Dirección de Recursos Generales

REFORMA ACCESO Y ZONA ZUZENEAN

EDIFICIO GRAN VÍA


c/ Gran Vía Don Diego López de Haro, nº 85 Bilbao

EXP: 02G2025


EA-A03

PLANTA BAJA
EA_FALSOS TECHOS
e:1/150
martxoa/marzo 2026

0 1 5

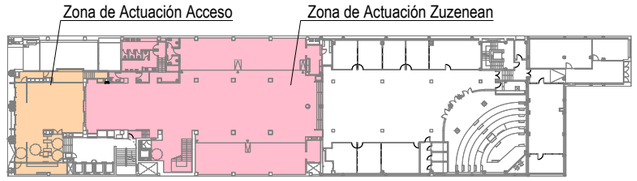

PLANTA GENERAL

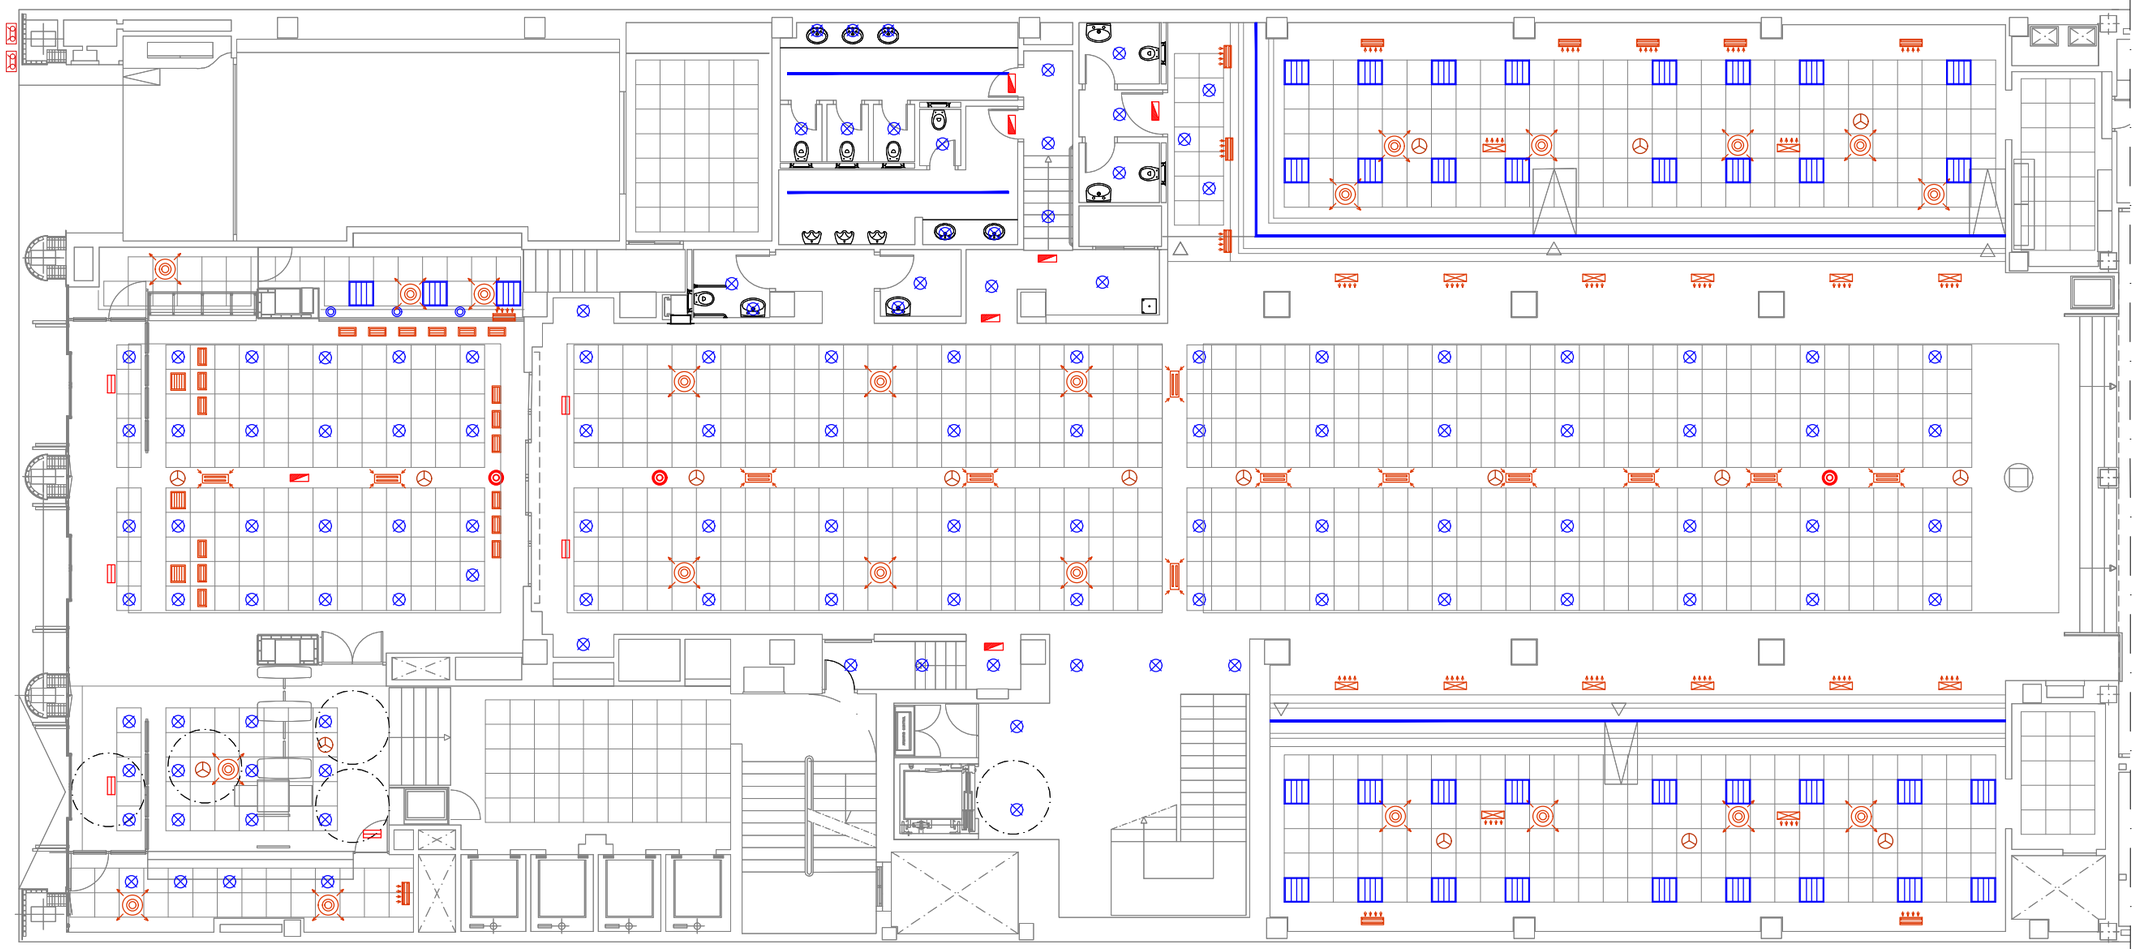

ESTADO ACTUAL_Control de Techos

CONTROL DE TECHOS
LUMINARIA DOWNLIGHT
LUMINARIA EMPOTRABLE
LUMINARIA
DETECTOR
DIFUSOR ROTACIONAL
REJILLA DE VENTILACIÓN
LUMINARIA EMERGENCIA
LUMINARIA DE EMERGENCIA CON INDICACIÓN DE SALIDA
CÁMARA

* COTAS A COMPROBAR EN OBRA

EUSKO JAURLARITZA GOBIERNO VASCO
GOBERNANTZA, ADMINISTRAZIO DIGITALA ETA AUTOGOBERNU SAILA
Administrazioko eta Zerbitzu Orokorretako Sailburuordetza
Baliabide Orokorren Zuzendaritza
DEPARTAMENTO DE GOBERNANZA, ADMINISTRACIÓN DIGITAL Y AUTOGOBIERNO
Viceconsejería de Administración y Servicios Generales
Dirección de Recursos Generales

REFORMA ACCESO Y ZONA ZUZENEAN

EDIFICIO GRAN VÍA


c/ Gran Vía Don Diego López de Haro, nº 85 Bilbao

EXP: 02G2025


EA-A04


PLANTA BAJA
EA_CONTROL DE TECHOS
e:1/150
martxoa/marzo 2026

0 1 5

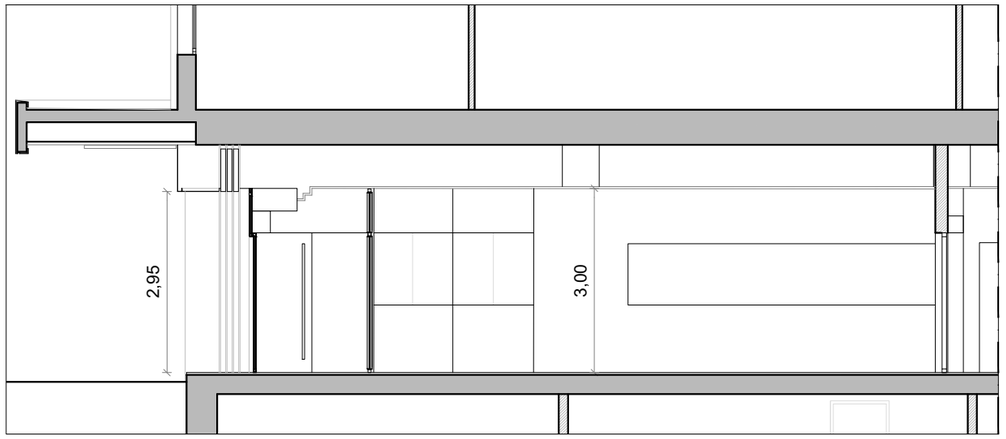


ESTADO ACTUAL_Acceso_Sección Longitudinal A-A´ *

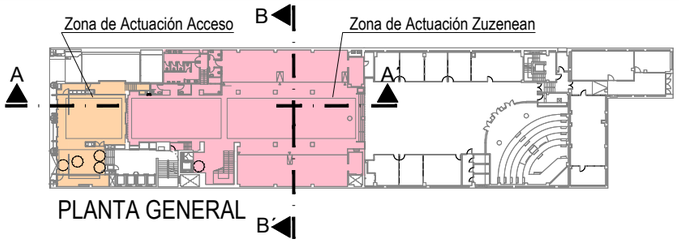

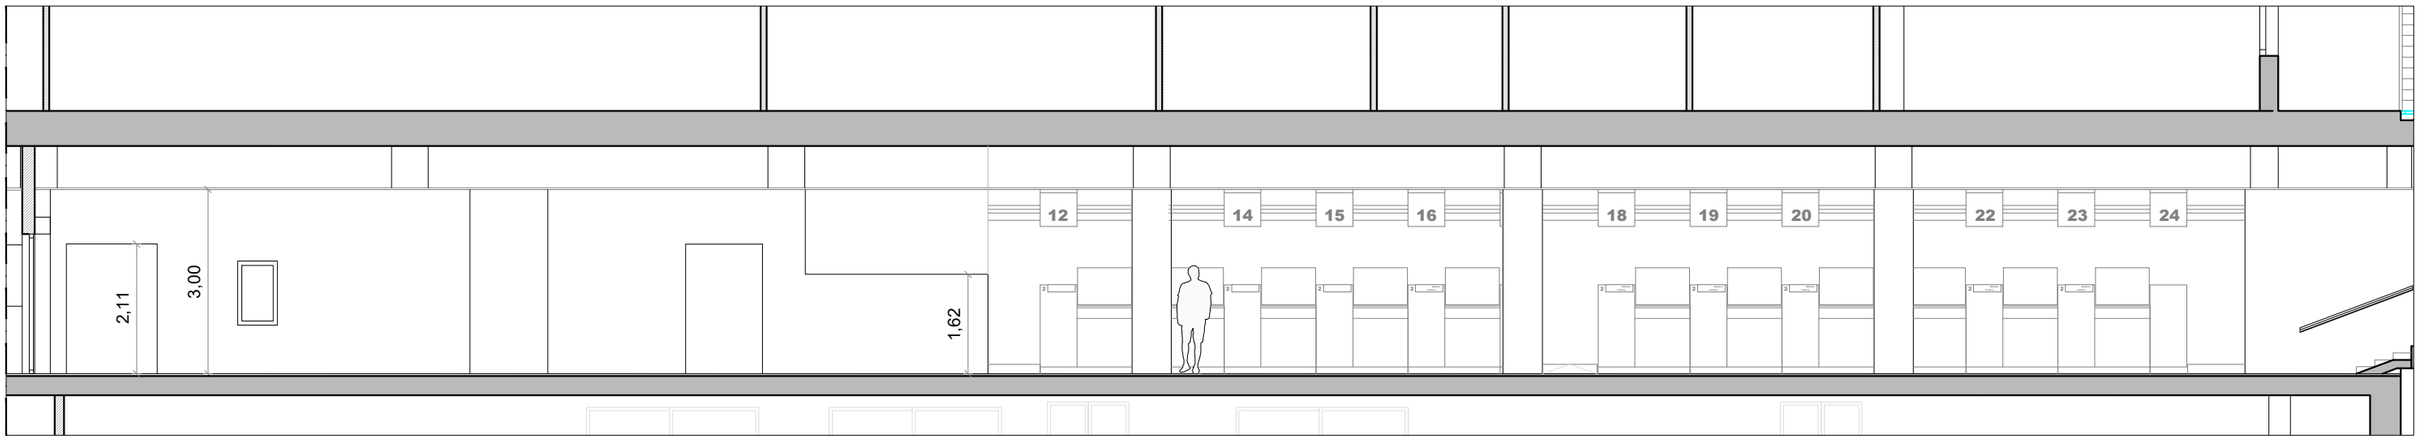

* ESTADO ACTUAL_Zona Zuzenean_Sección Longitudinal A-A´

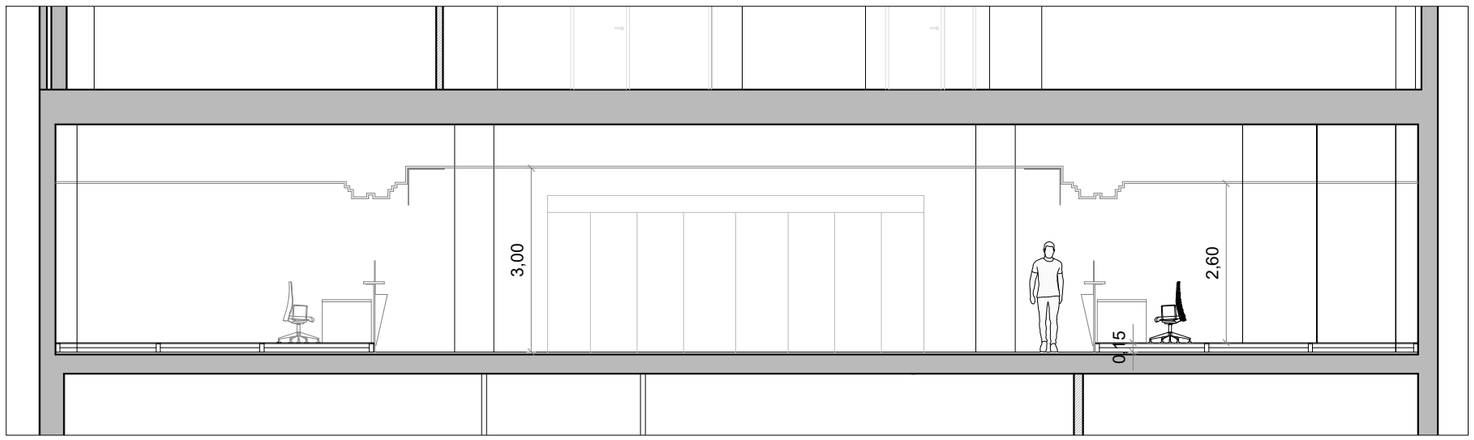

ESTADO ACTUAL_Zona Zuzenean_Sección Transversal B-B´

* COTAS A COMPROBAR EN OBRA

EUSKO JAURLARITZA GOBIERNO VASCO
GOBERNANTZA, ADMINISTRAZIO DIGITALA ETA AUTOGOBERNU SAILA
Administrazioko eta Zerbitzu Orokorretako Sailburuordetza
Baliabide Orokorren Zuzendaritza
DEPARTAMENTO DE GOBERNANZA, ADMINISTRACIÓN DIGITAL Y AUTOGOBIERNO
Viceconsejería de Administración y Servicios Generales
Dirección de Recursos Generales

REFORMA ACCESO Y ZONA ZUZENEAN

EDIFICIO GRAN VÍA


c/ Gran Vía Don Diego López de Haro, nº 85 Bilbao

EXP: 02G2025


EA-A05

0 1 5


PLANTA BAJA
EA_SECCIONES I
e:1/100
martxoa/marzo 2026

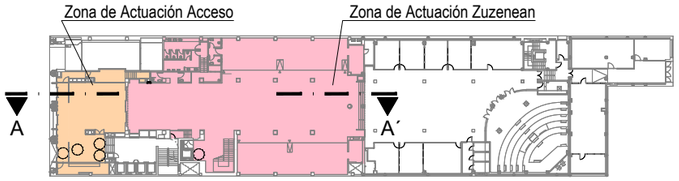

PLANTA GENERAL

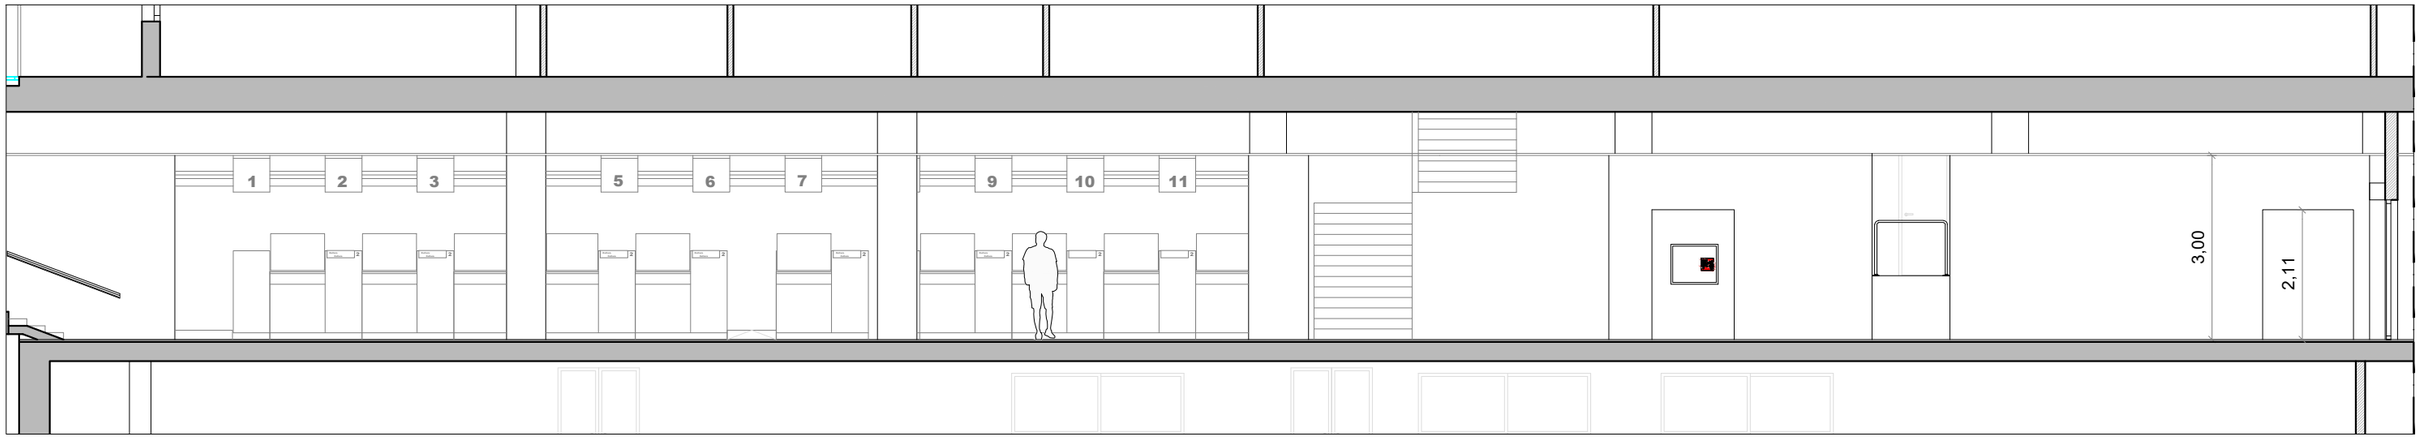

ESTADO ACTUAL_Zona Zuzenean_Sección Longitudinal A-A´

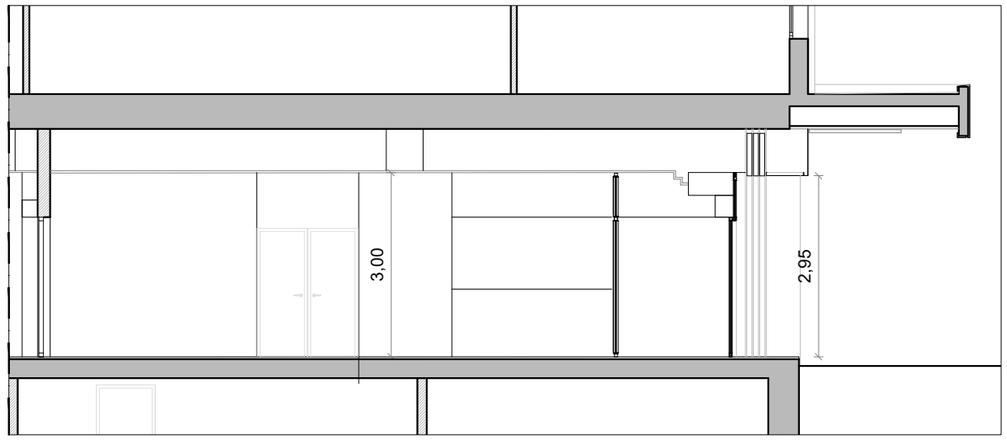

* ESTADO ACTUAL_Acceso_Sección Longitudinal A-A´

* COTAS A COMPROBAR EN OBRA

EUSKO JAURLARITZA GOBIERNO VASCO
GOBERNANTZA, ADMINISTRAZIO DIGITALA ETA AUTOGOBERNU SAILA
Administrazioko eta Zerbitzu Orokorretako Sailburuordetza
Baliabide Orokorren Zuzendaritza
DEPARTAMENTO DE GOBERNANZA, ADMINISTRACIÓN DIGITAL Y AUTOGOBIERNO
Viceconsejería de Administración y Servicios Generales
Dirección de Recursos Generales

REFORMA ACCESO Y ZONA ZUZENEAN

EDIFICIO GRAN VÍA

c/ Gran Vía Don Diego López de Haro, nº 85 Bilbao

EXP: 02G2025

EA-A06


PLANTA BAJA
EA_SECCIONES II
e:1/100
martxoa/marzo 2026

0 1 5


LEYENDA
PICADO DE REVESTIMIENTO EN PAREDES
DESMONTAJE DE TORNOS
DESMONTAJE DE CARPINTERÍA
DERRIBO TABIQUES
PICADO DE SUELO
DESMONTAJE DE SUELO TÉCNICO E INSTALACIONES
DESMONTAJE DE FALSO TECHO E INSTALACIONES

1. Desmontaje carpintería acero inoxidable en puertas de acceso incluso fijaciones a estructura
2. Desmontaje mampara acero inoxidable
3. Desmontaje mostrador de acero inoxidable
4. Desmontaje puertas de acero inoxidable

1. Derribo forro revestimiento de pilares
2. Derribo cierre fábrica y revestimiento de piedra

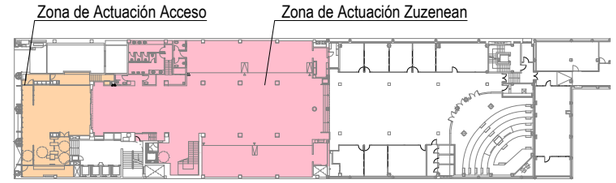

PLANTA GENERAL

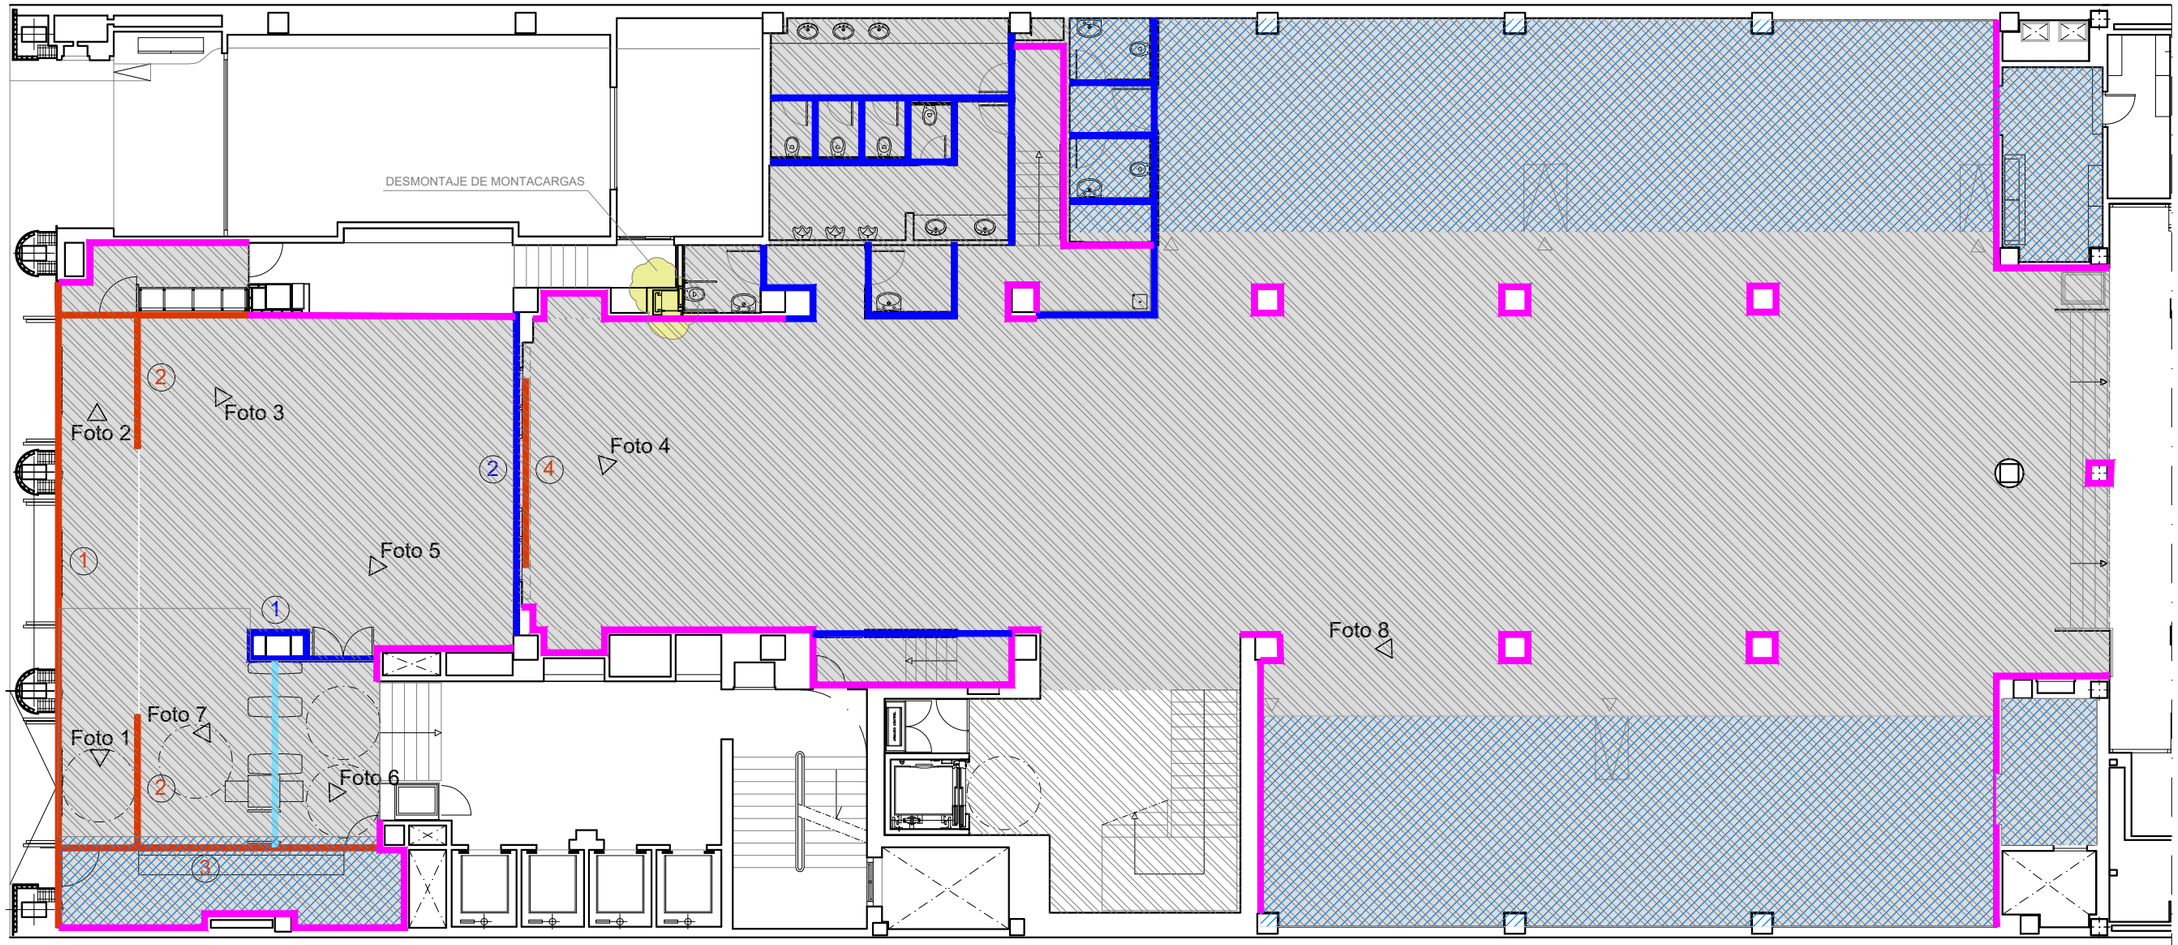

ESTADO ACTUAL_Partidas a Ejecutar



1 2 3 4 5 6 7 8

* COTAS A COMPROBAR EN OBRA

EUSKO JAURLARITZA GOBIERNO VASCO
GOBERNANTZA, ADMINISTRAZIO DIGITALA ETA AUTOGOBERNU SAILA
Administrazioko eta Zerbitzu Orokorretako Sailburuordetza
Baliabide Orokorren Zuzendaritza
DEPARTAMENTO DE GOBERNANZA, ADMINISTRACIÓN DIGITAL Y AUTOGOBIERNO
Viceconsejería de Administración y Servicios Generales
Dirección de Recursos Generales

REFORMA ACCESO Y ZONA ZUZENEAN

EDIFICIO GRAN VÍA

c/ Gran Vía Don Diego López de Haro, nº 85 Bilbao

EXP: 02G2025

EA-PA01


PLANTA BAJA

EA_PARTIDAS A EJECUTAR_DESMONTES Y DEMOLICIONES


e:1/150

martxoa/marzo 2026

0 1 5

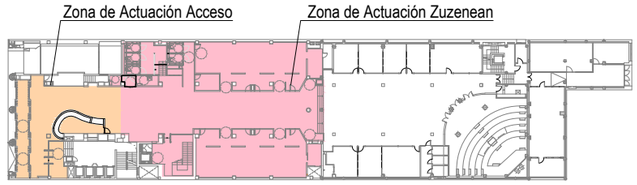

PLANTA GENERAL

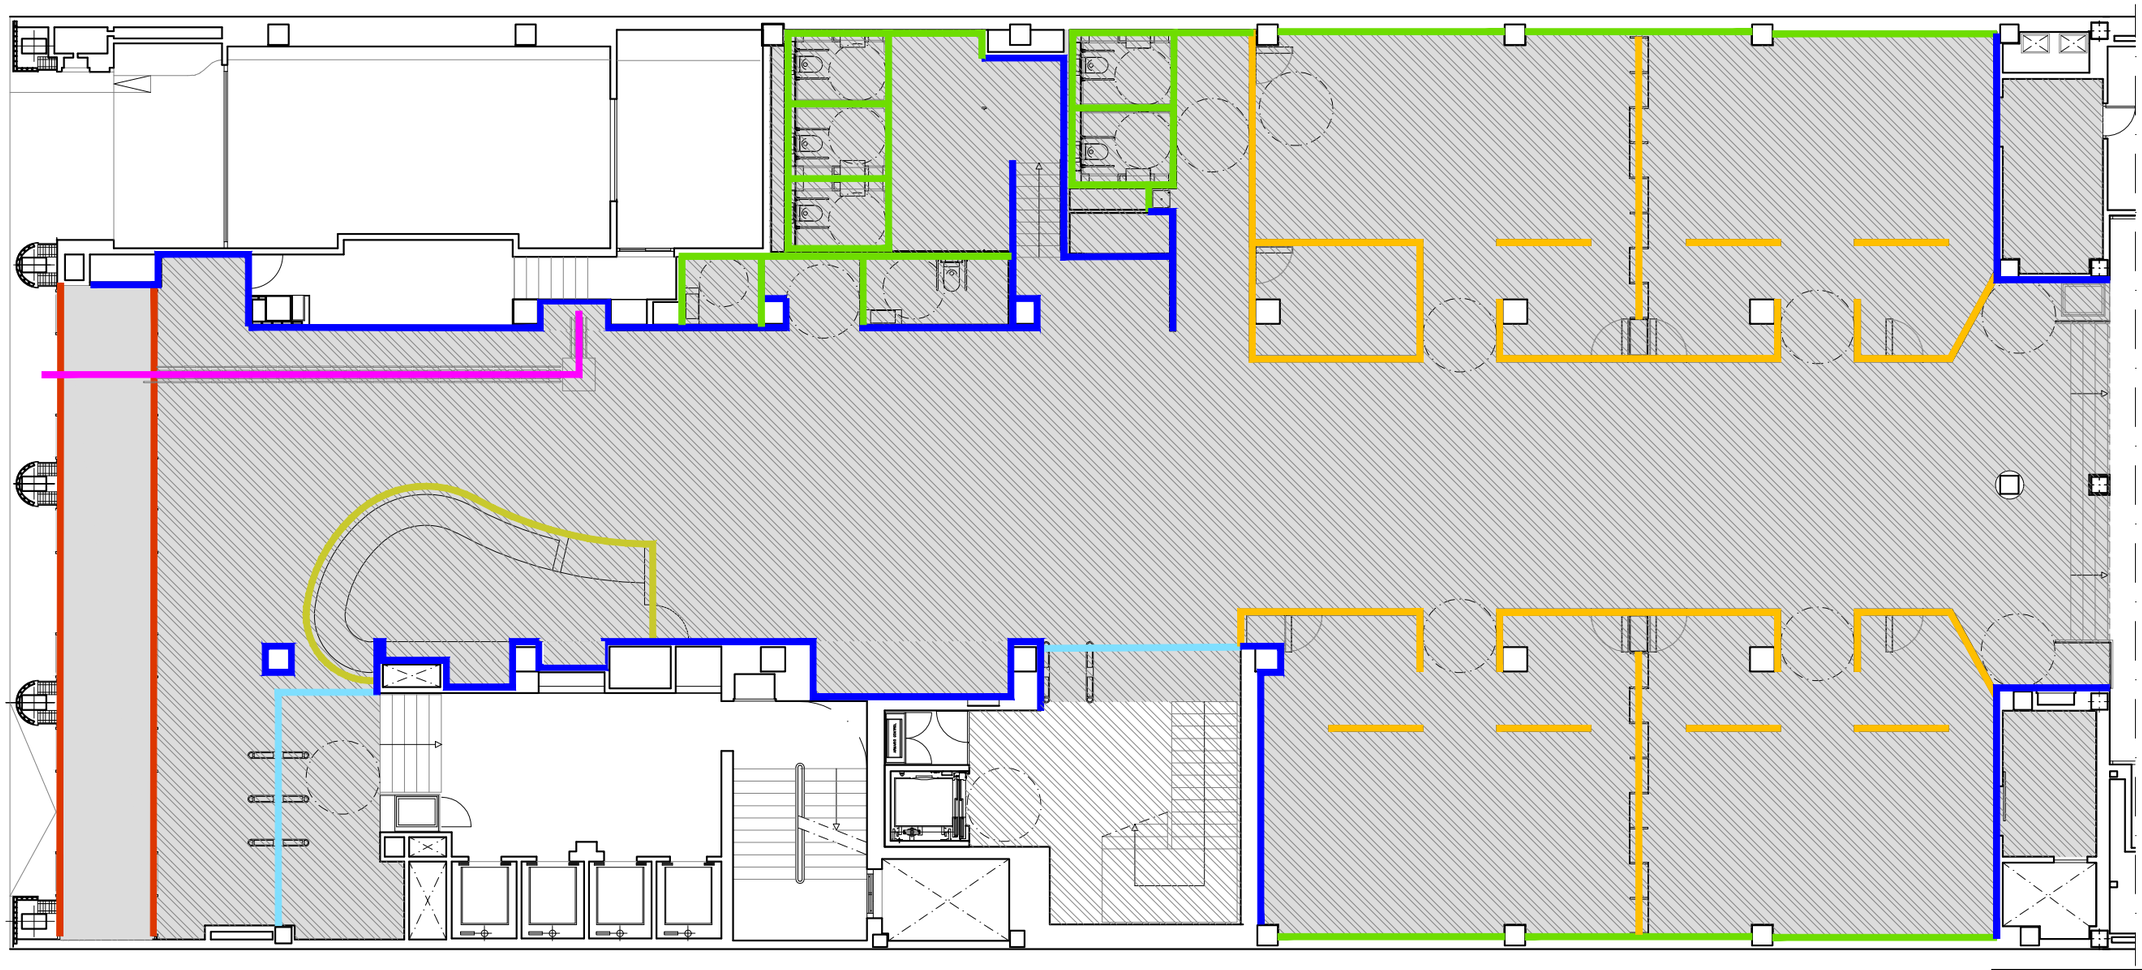

ESTADO REFORMADO_Partidas a Ejecutar

LEYENDA

- MONTAJE DE TORNOS
- MONTAJE DE CARPINTERÍA
- REVESTIMIENTO NUEVO DE PAREDES
- TABIQUES NUEVOS DE PLADUR
- MONTAJE MOBILIARIO INFORMACIÓN
- MONTAJE MOBILIARIO ZUZENEAN
- REVESTIMIENTO SUELO ACCESIBLE
- NUEVO SUELO EN ZONA DE PICADO
- MONTAJE DE FALSO TECHO

* COTAS A COMPROBAR EN OBRA

EUSKO JAURLARITZA GOBIERNO VASCO
GOBERNANTZA, ADMINISTRAZIO DIGITALA ETA AUTOGOBERNU SAILA
Administrazioko eta Zerbitzu Orokorretako Sailburuordetza
Baliabide Orokorren Zuzendaritza
DEPARTAMENTO DE GOBERNANZA, ADMINISTRACIÓN DIGITAL Y AUTOGOBIERNO
Viceconsejería de Administración y Servicios Generales
Dirección de Recursos Generales

REFORMA ACCESO Y ZONA ZUZENEAN

EDIFICIO GRAN VÍA

c/ Gran Vía Don Diego López de Haro, nº 85 Bilbao

EXP: 02G2025

ER-PA02


PLANTA BAJA

ER_PARTIDAS A EJECUTAR_NUEVA PROPUESTA


e:1/150

martxoa/marzo 2026

0 1 5

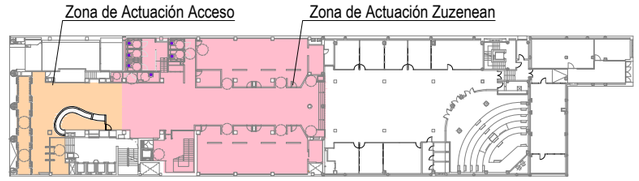

PLANTA GENERAL

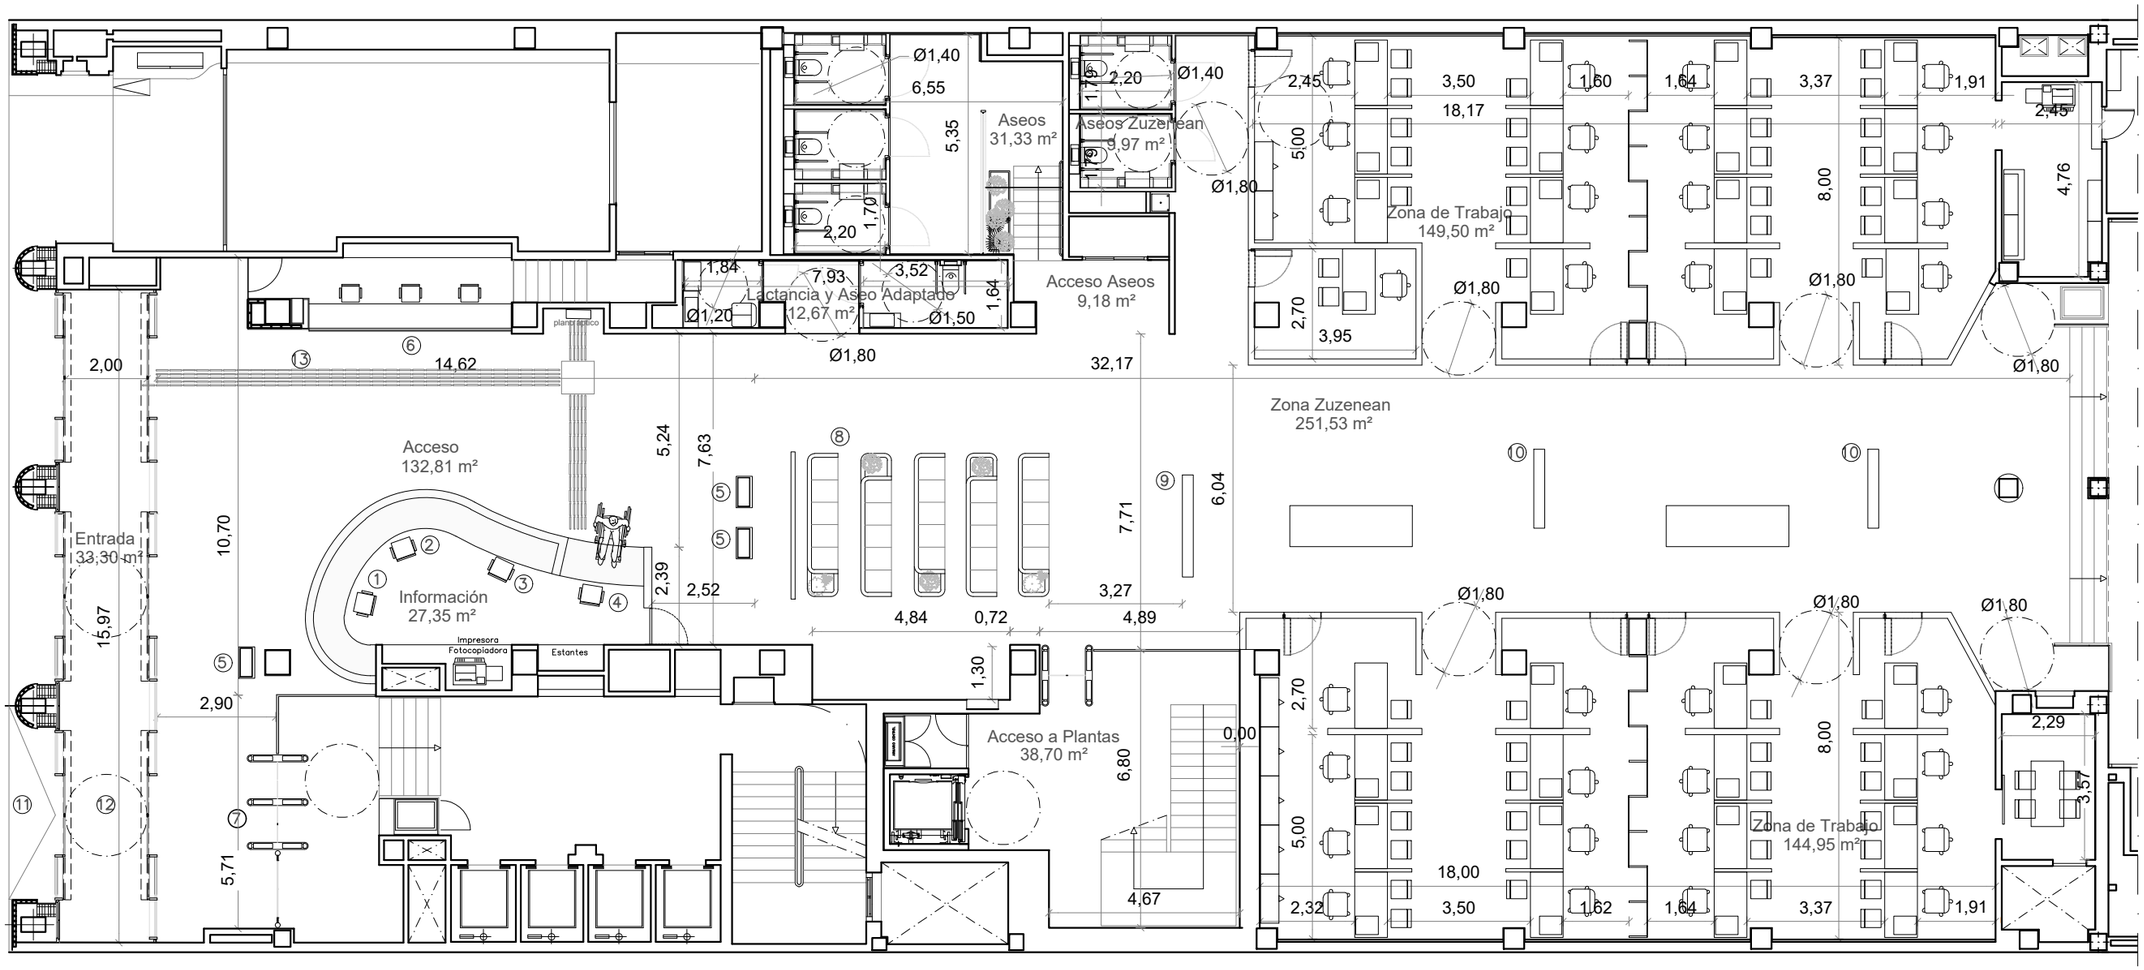

ESTADO REFORMADO_Superficies, Cotas y Mobiliario

① Personal Seguridad Acceso a plantas
② Personal Zuzenean
③ Personal Registro
④ Puesto atención accesible
Bucle magnético
⑤ Gestor de colas
⑥ Personal Izenpe
⑦ Acceso funcionarios
⑧ Zona de espera Zuzenean
⑨ Pantalla led en suelo
⑩ Pantalla led en techo
⑪ Acceso accesible
⑫ Vestíbulo entre puertas
⑬ Suelo podotáctil hasta ubicación
de plano áptico y mostrador información

* COTAS A COMPROBAR EN OBRA

EUSKO JAURLARITZA GOBIERNO VASCO
GOBERNANTZA, ADMINISTRAZIO DIGITALA ETA AUTOGOBERNU SAILA
Administrazioko eta Zerbitzu Orokorretako Sailburuordetza
Baliabide Orokorren Zuzendaritza
DEPARTAMENTO DE GOBERNANZA, ADMINISTRACIÓN DIGITAL Y AUTOGOBIERNO
Viceconsejería de Administración y Servicios Generales
Dirección de Recursos Generales

REFORMA ACCESO Y ZONA ZUZENEAN

EDIFICIO GRAN VÍA


c/ Gran Vía Don Diego López de Haro, nº 85 Bilbao

EXP: 02G2025


ER-A01

PLANTA BAJA
ER_SUPERFICIES, COTAS Y MOBILIARIO
e:1/150
martxoa/marzo 2026

0 1 5

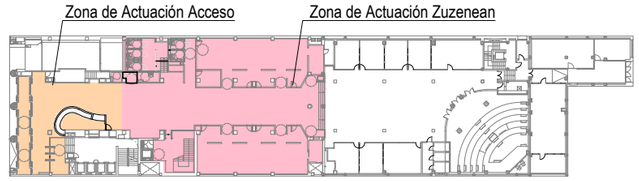

PLANTA GENERAL

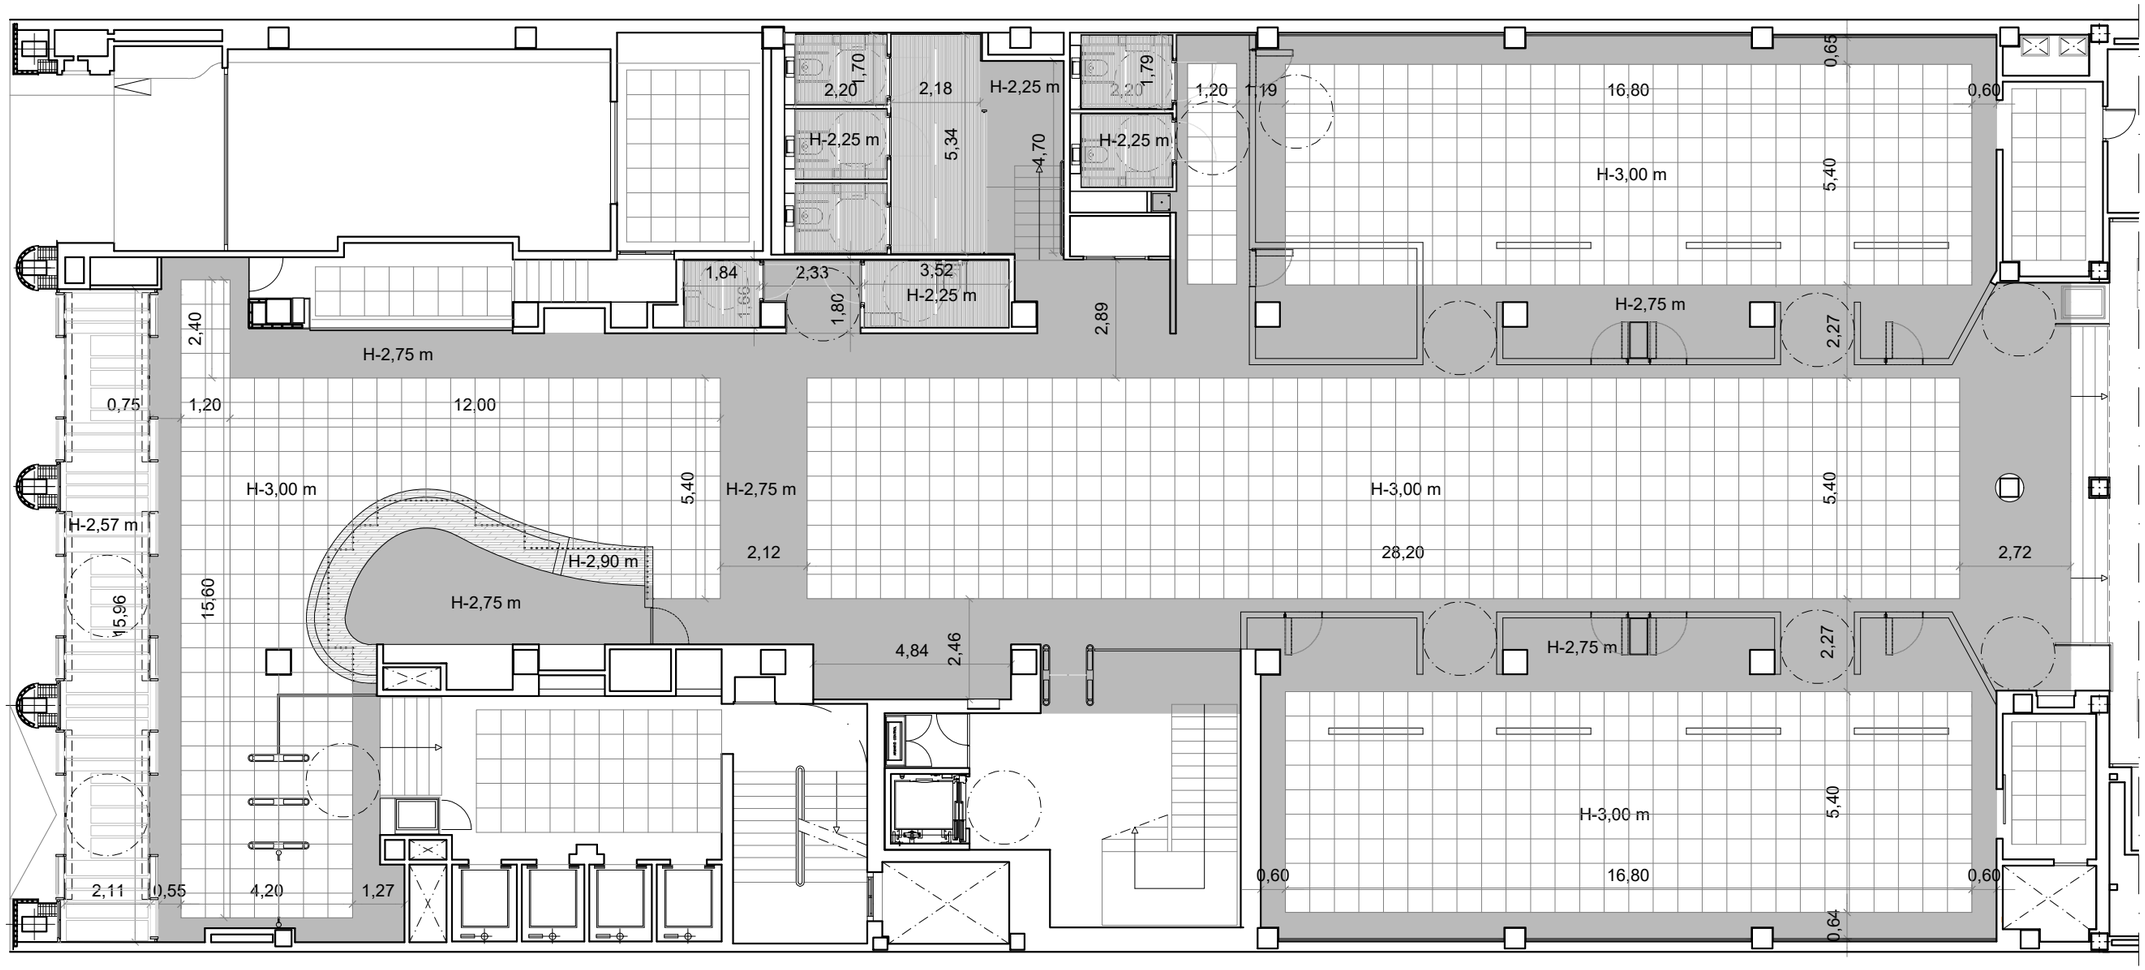

ESTADO REFORMADO_Falsos Techos

* COTAS A COMPROBAR EN OBRA

LEYENDA FALSOS TECHOS
FALSO TECHO YESO LAMINADO 60x60
BANDA YESO LAMINADO
MADERA
LÁMINA MICROPERFORADA EN ACCESO
LAMAS DE ALUMINIO EN ASEOS

EUSKO JAURLARITZA GOBIERNO VASCO

GOBERNANTZA, ADMINISTRAZIO DIGITALA ETA AUTOGOBERNU SAILA
Administrazioko eta Zerbitzu Orokorretako Sailburuordetza
Baliabide Orokorren Zuzendaritza

DEPARTAMENTO DE GOBERNANZA, ADMINISTRACIÓN DIGITAL Y AUTOGOBIERNO
Viceconsejería de Administración y Servicios Generales
Dirección de Recursos Generales

REFORMA ACCESO Y ZONA ZUZENEAN

EDIFICIO GRAN VÍA


c/ Gran Vía Don Diego López de Haro, nº 85 Bilbao

EXP: 02G2025


ER-A02

PLANTA BAJA
ER_FALSOS TECHOS
e:1/150
martxoa/marzo 2026


0 1 5

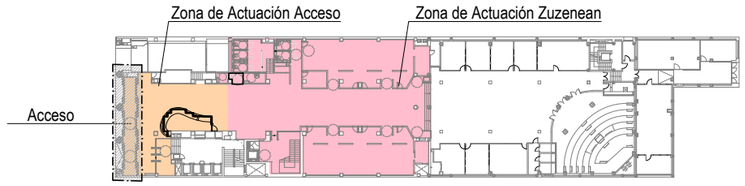

PLANTA GENERAL

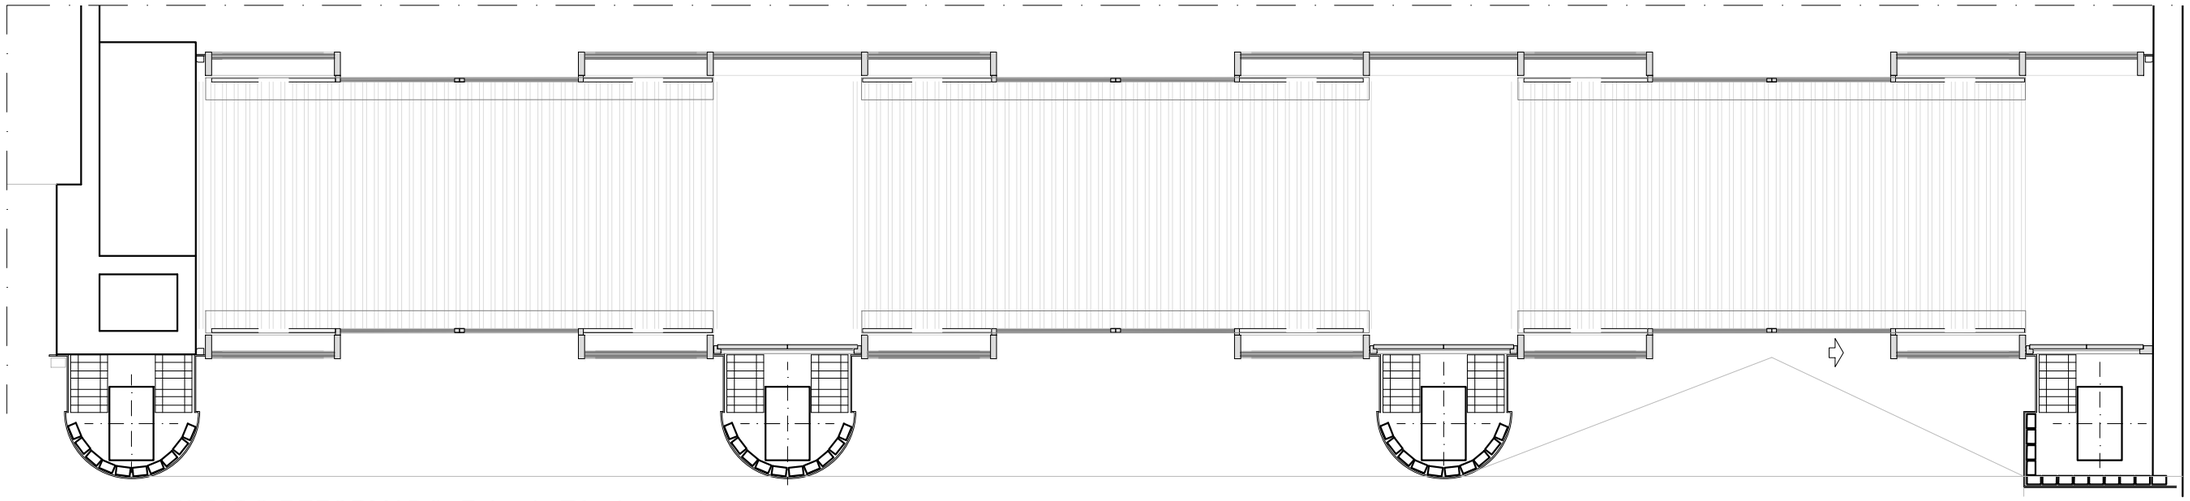

ESTADO REFORMADO_Felpudo Técnico en Acceso

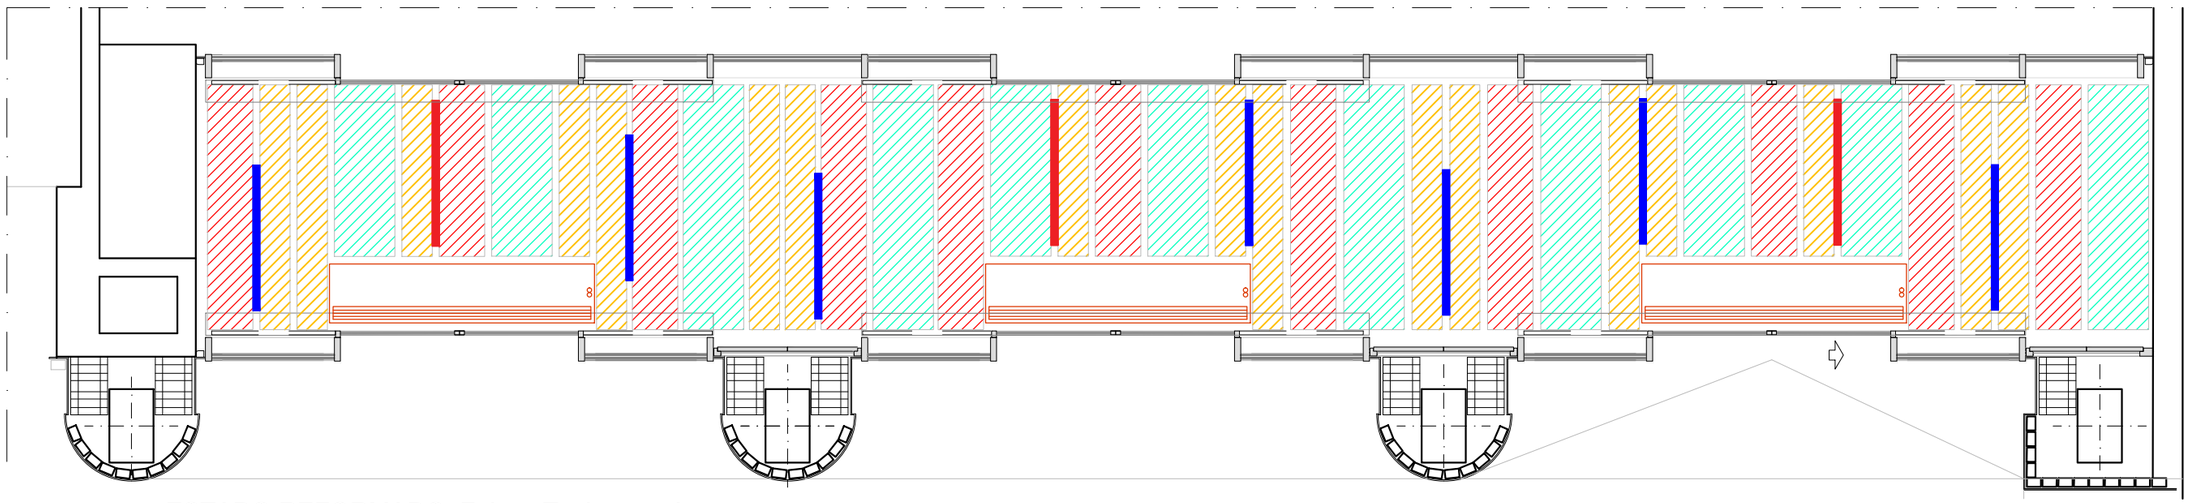

ESTADO REFORMADO_Falsos Techos en Acceso

Cortina de aire

Techo de Láminas Microperforadas

2000 x 247 (11 uds)
1400 x 247 (6 uds)

2000 x 494 (5 uds)
1400 x 494 (6 uds)

2000 x 370,5 (8 uds)
1400 x 370,5 (3 uds)

Luminarias (7 uds)

Luminarias de Emergencia (3 uds)

* COTAS A COMPROBAR EN OBRA

EUSKO JAURLARITZA GOBIERNO VASCO
GOBERNANTZA, ADMINISTRAZIO DIGITALA ETA AUTOGOBERNU SAILA
Administrazioko eta Zerbitzu Orokorretako Sailburuordetza
Baliabide Orokorren Zuzendaritza
DEPARTAMENTO DE GOBERNANZA, ADMINISTRACIÓN DIGITAL Y AUTOGOBIERNO
Viceconsejería de Administración y Servicios Generales
Dirección de Recursos Generales

REFORMA ACCESO Y ZONA ZUZENEAN

EDIFICIO GRAN VÍA


c/ Gran Vía Don Diego López de Haro, nº 85 Bilbao

EXP: 02G2025

ER-A03

PLANTA BAJA
ER_SUELO Y FALSOS TECHOS EN ACCESO
e:1/75
martxoa/marzo 2026


0 0.5 2.5

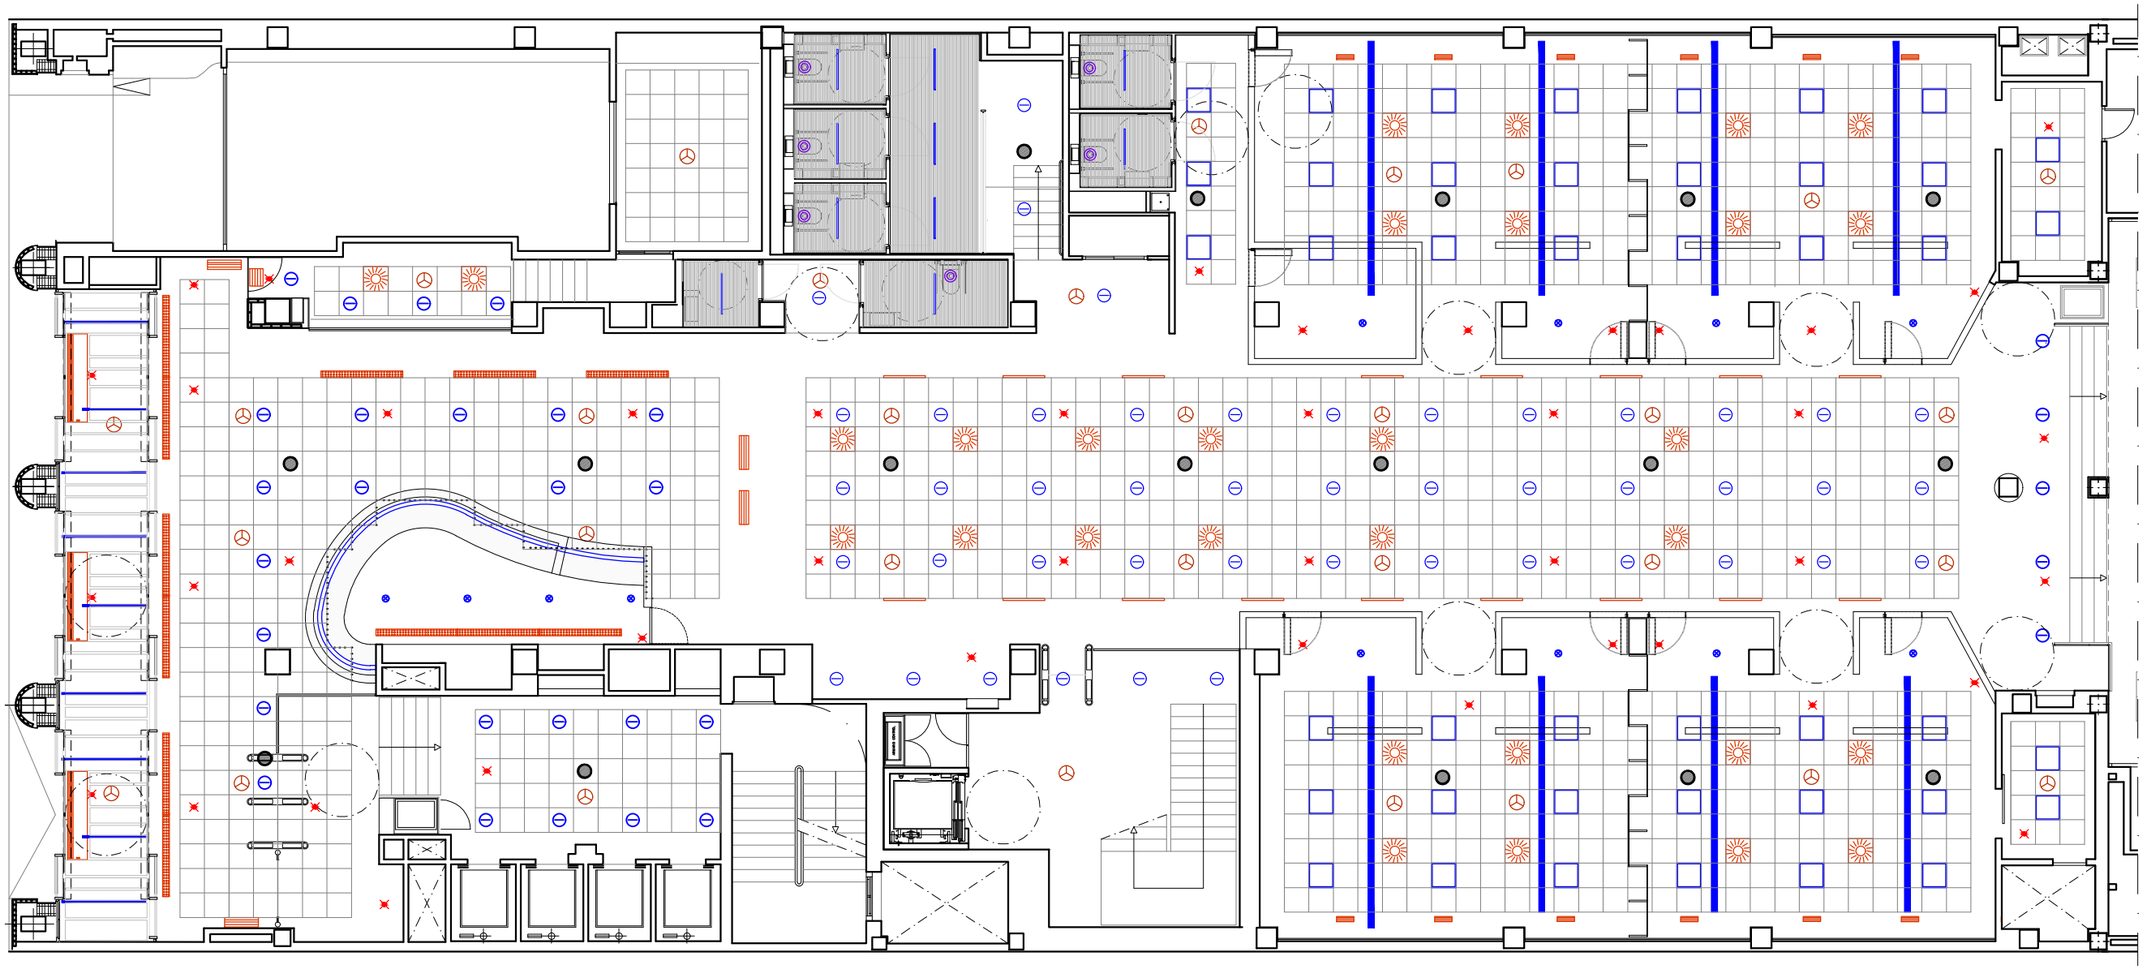

ESTADO REFORMADO_Control de Techos

* COTAS A COMPROBAR EN OBRA

LEYENDA CONTROL DE TECHOS
DIFUSOR
DIFUSOR
CORTINA DE AIRE
REJILLA ASPIRACION
VENTILACIÓN DIFUSIÓN
DETECTOR ÓPTICO DE HUMOS
LUMINARIA DOWNLIGHT DALI
PEQUEÑA LUMINARIA LED DALI
TIRA LED EN PERFIL CON DIFUSOR ENTRE LAMAS DALI
LUMINARIA MODULAR 60X60 DALI
LUMINARIA A MEDIDA. TIRA LED DALI EN PERFIL DE ACERO INOX
LUMINARIA LINEAL SUSPENDIDA DALI
APARATO AUTONOMO DE EMERGENCIA
ALTAVOZ ENCASTRADO EN TECHO
SETA DE EXTRACCIÓN Ø100

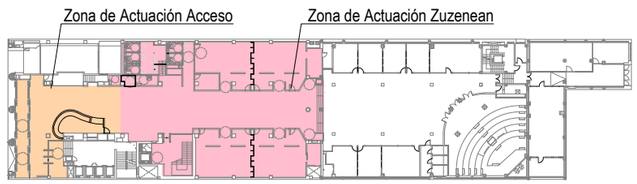

PLANTA GENERAL

EUSKO JAURLARITZA GOBIERNO VASCO
GOBERNANTZA, ADMINISTRAZIO DIGITALA ETA AUTOGOBERNU SAILA
Administrazioko eta Zerbitzu Orokorretako Sailburuordetza
Baliabide Orokorren Zuzendaritza
DEPARTAMENTO DE GOBERNANZA, ADMINISTRACIÓN DIGITAL Y AUTOGOBIERNO
Viceconsejería de Administración y Servicios Generales
Dirección de Recursos Generales

REFORMA ACCESO Y ZONA ZUZENEAN

EDIFICIO GRAN VÍA


c/ Gran Vía Don Diego López de Haro, nº 85 Bilbao

EXP: 02G2025


ER-A04

PLANTA BAJA
ER_CONTROL DE TECHOS
e:1/150
martxoa/marzo 2026


0 1 5

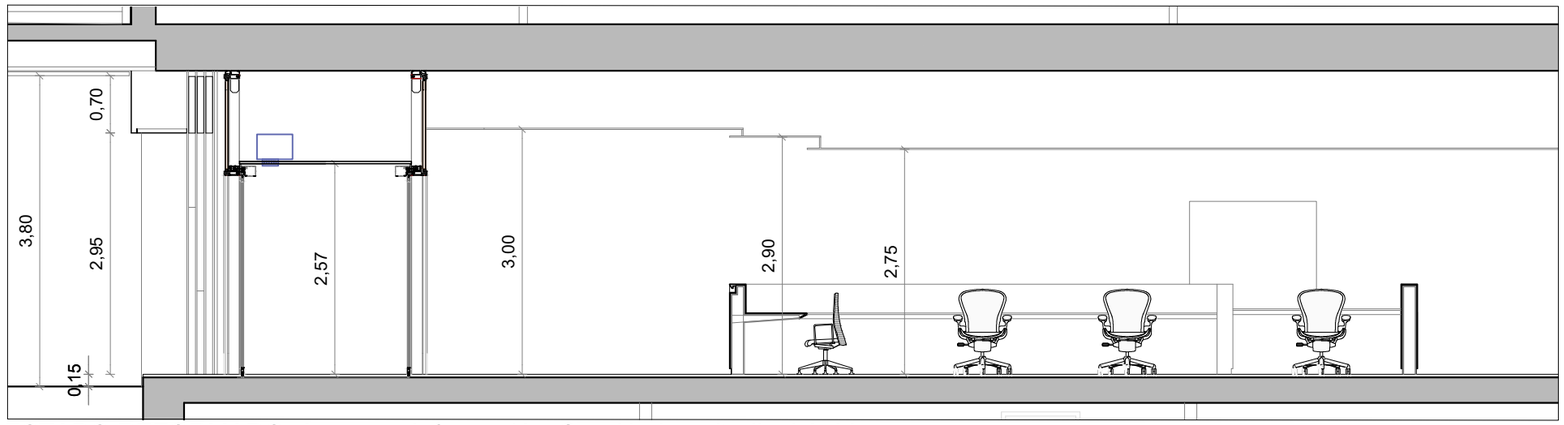


ESTADO REFORMADO_Acceso e Información_Sección Longitudinal A-A´

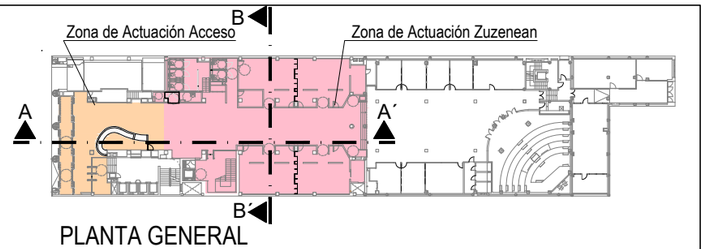

PLANTA GENERAL

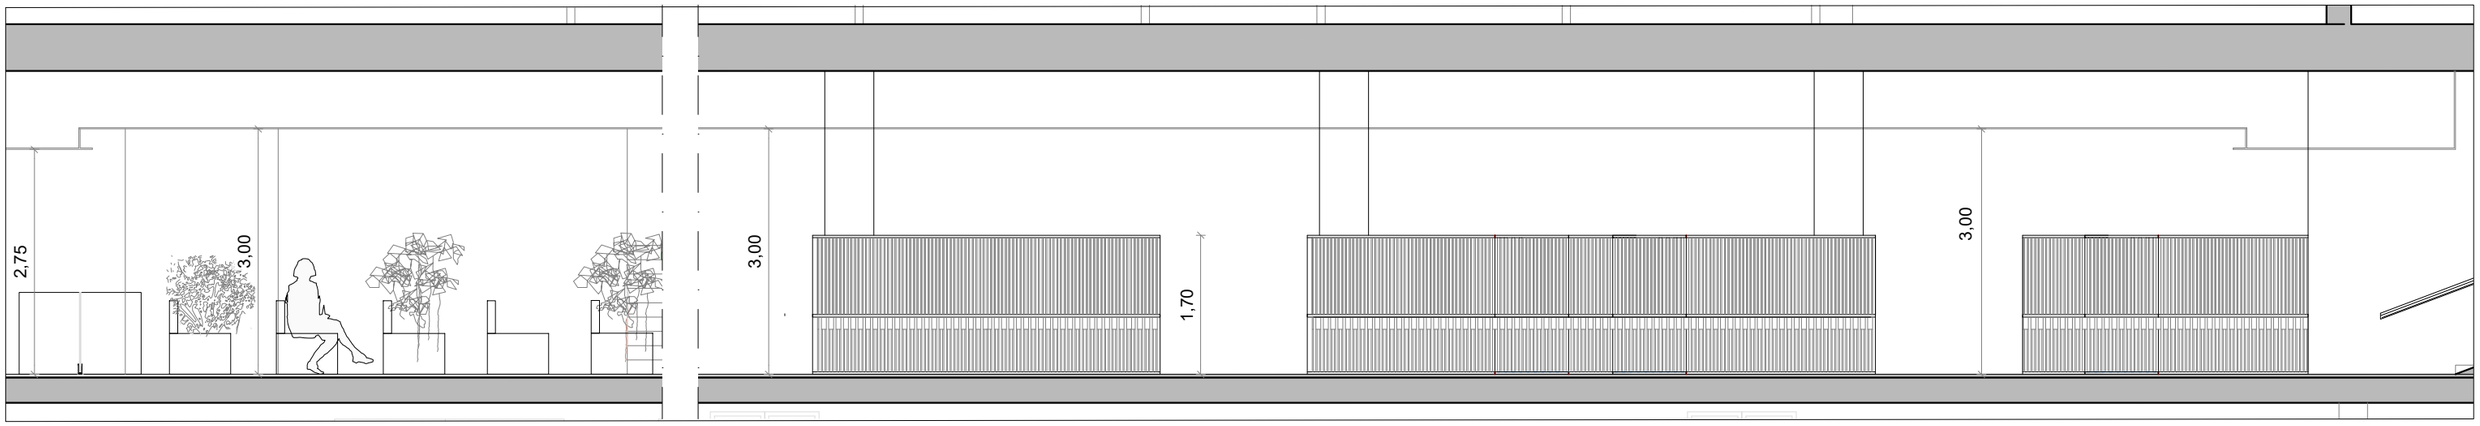

ESTADO REFORMADO_Zona Zuzenean_Sección Longitudinal A-A´

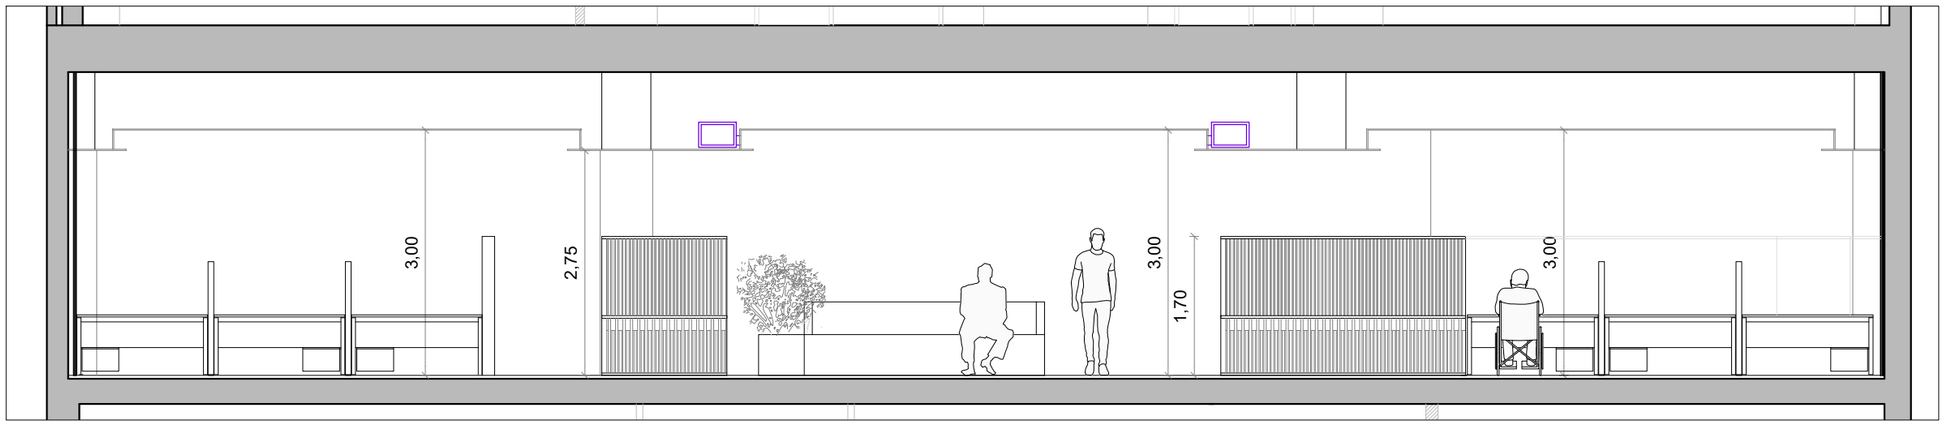

ESTADO REFORMADO_Zona Zuzenean_Sección Transversal B-B´

* COTAS A COMPROBAR EN OBRA

EUSKO JAURLARITZA GOBIERNO VASCO
GOBERNANTZA, ADMINISTRAZIO DIGITALA ETA AUTOGOBERNU SAILA
Administrazioko eta Zerbitzu Orokorretako Sailburuordetza
Bailabide Orokorren Zuzendaritza
DEPARTAMENTO DE GOBERNANZA, ADMINISTRACIÓN DIGITAL Y AUTOGOBIERNO
Viceconsejería de Administración y Servicios Generales
Dirección de Recursos Generales

REFORMA ACCESO Y ZONA ZUZENEAN

EDIFICIO GRAN VÍA


c/ Gran Vía Don Diego López de Haro, nº 85 Bilbao

EXP: 02G2025


ER-A05

PLANTA BAJA
ER_SECCIONES I
e:1/75
martxoa/marzo 2026


0 0.5 2.5

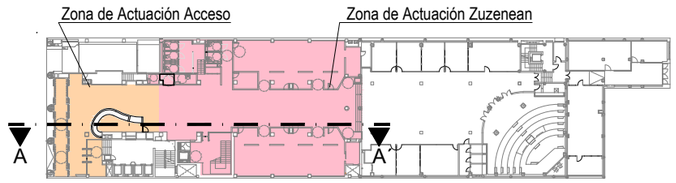

PLANTA GENERAL

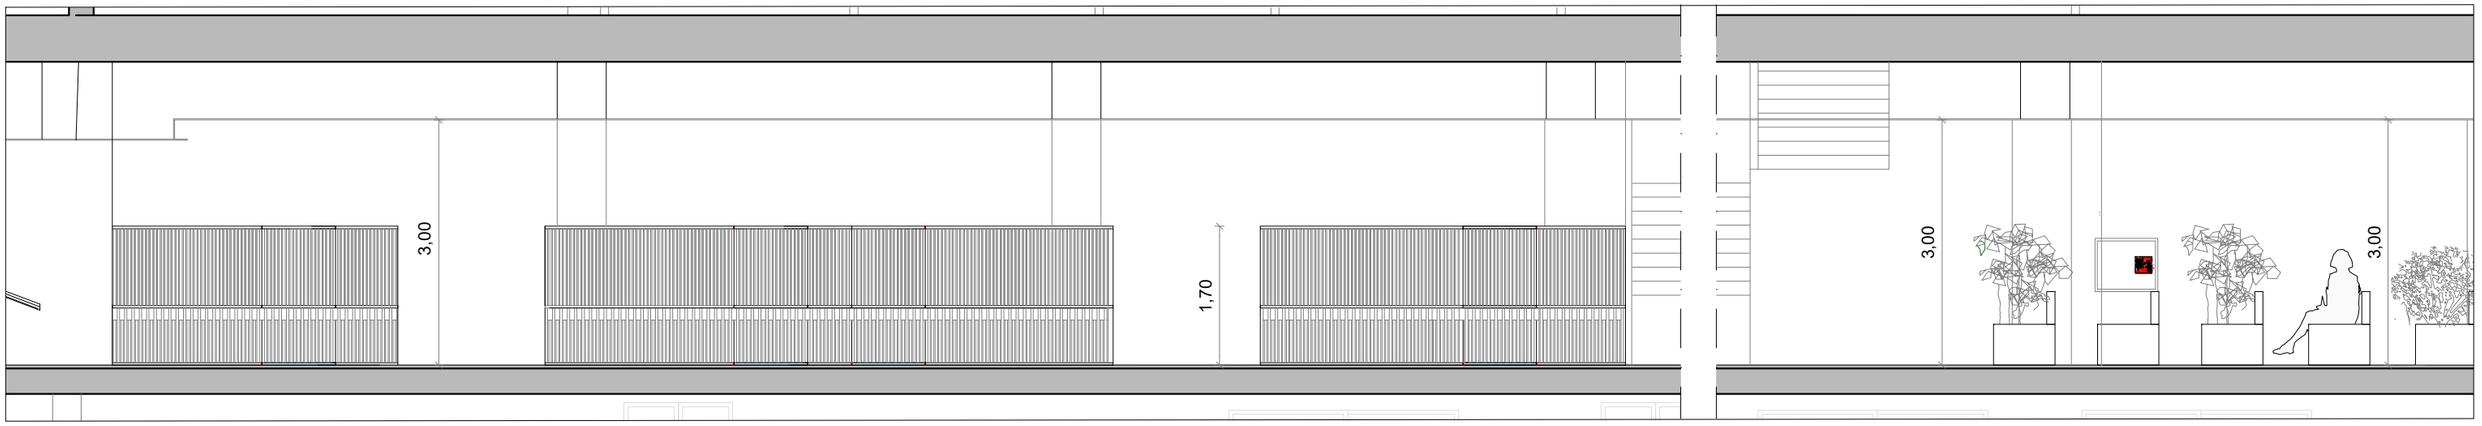

ESTADO REFORMADO_Zona Zuzenean_Sección Longitudinal A-A´

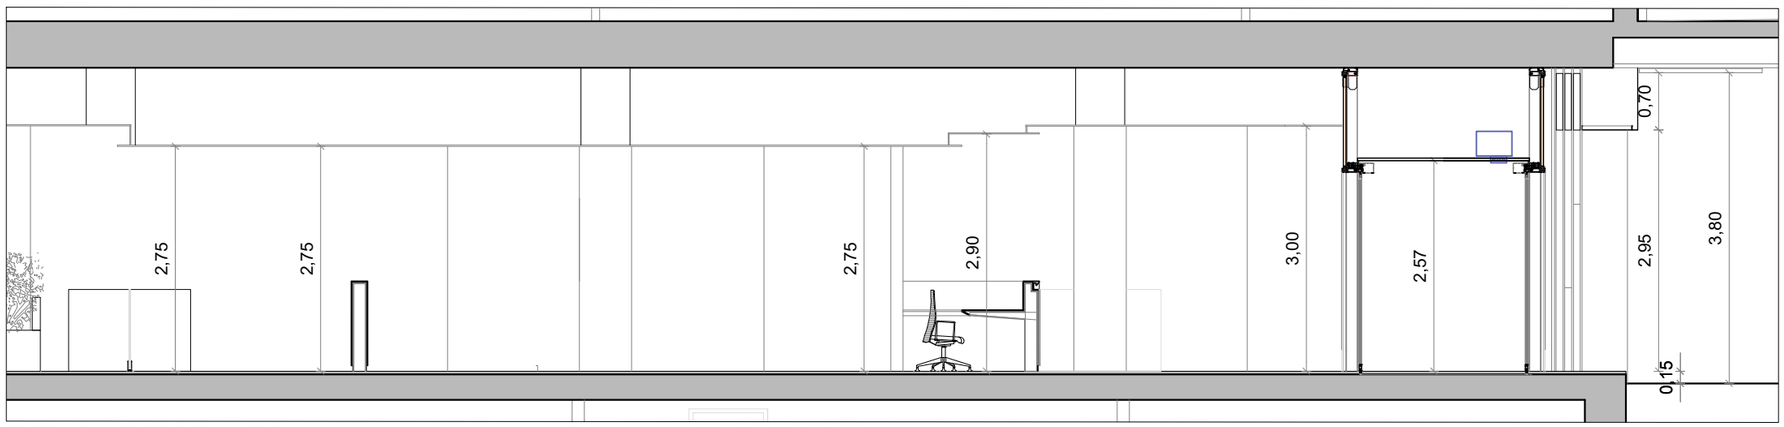

ESTADO REFORMADO_Acceso e Información_Sección Longitudinal A-A´

* COTAS A COMPROBAR EN OBRA

EUSKO JAURLARITZA GOBIERNO VASCO
GOBERNANTZA, ADMINISTRAZIO DIGITALA ETA AUTOGOBERNU SAILA
Administrazioko eta Zerbitzu Orokorretako Sailburuordetza
Baliabide Orokorren Zuzendaritza
DEPARTAMENTO DE GOBERNANZA, ADMINISTRACIÓN DIGITAL Y AUTOGOBIERNO
Viceconsejería de Administración y Servicios Generales
Dirección de Recursos Generales

REFORMA ACCESO Y ZONA ZUZENEAN

EDIFICIO GRAN VÍA


c/ Gran Vía Don Diego López de Haro, nº 85 Bilbao

EXP: 02G2025

ER-A06

PLANTA BAJA
ER_SECCIONES II
e:1/75
martxoa/marzo 2026

0 0.5 2.5

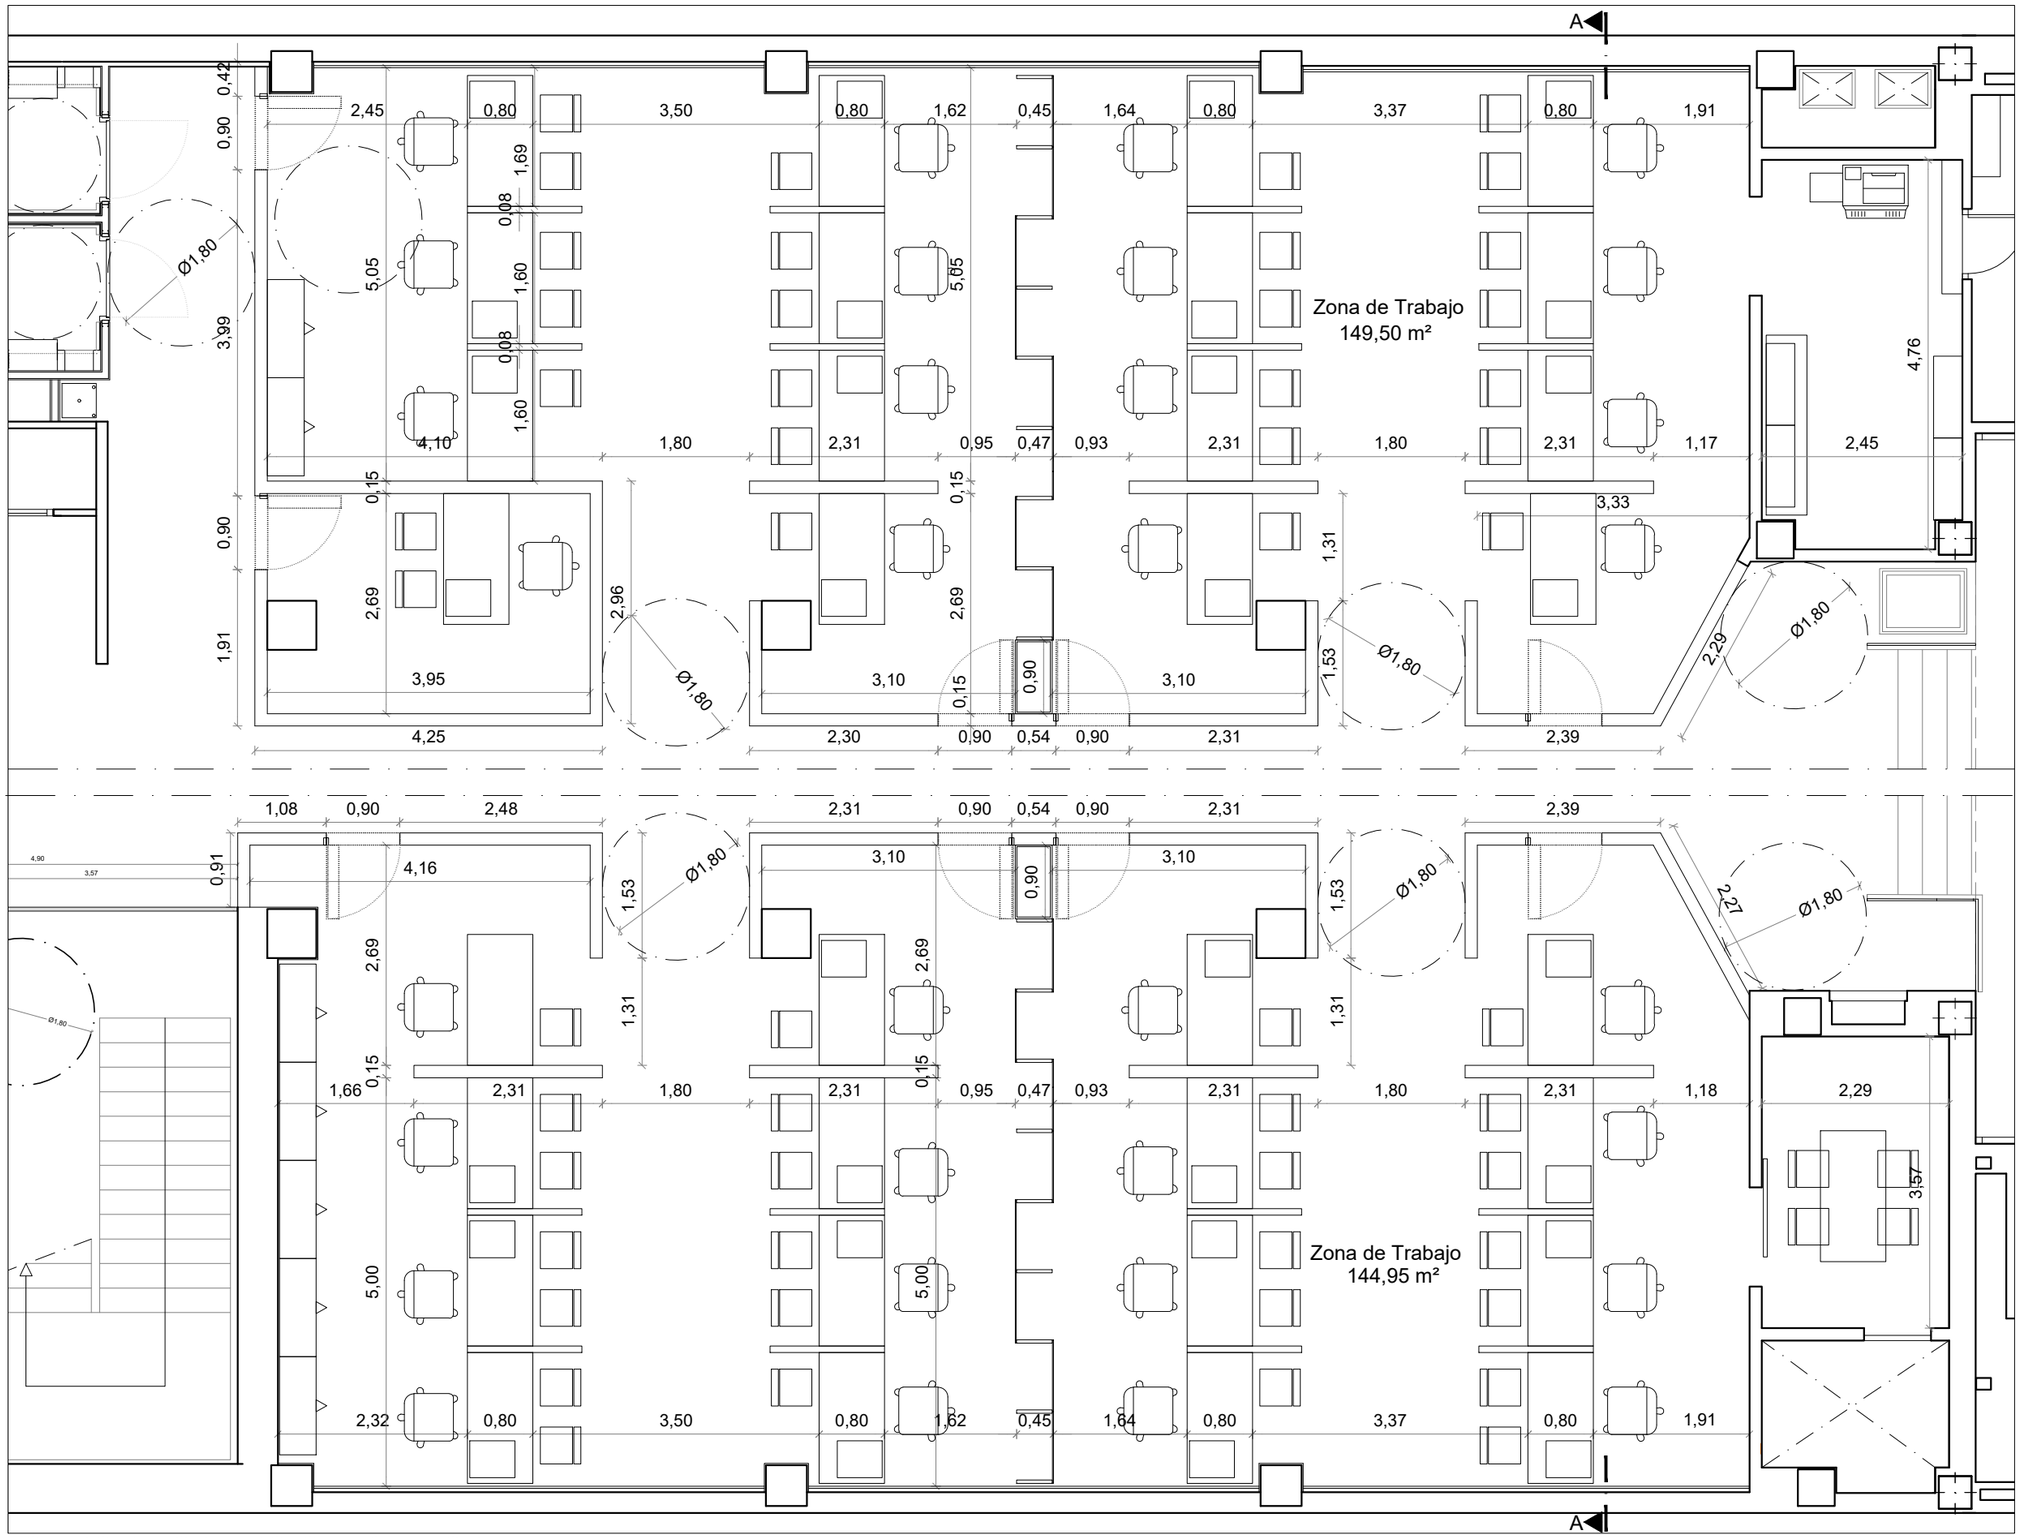

Zona Zuzenean

PLANTA GENERAL

ESTADO REFORMADO_Superficies, Cotas y Mobiliario

* COTAS A COMPROBAR EN OBRA

DETALLE A_Revestimiento de Pladur

EUSKO JAURLARITZA GOBIERNO VASCO

GOBERNANTZA, ADMINISTRAZIO DIGITALA ETA AUTOGOBERNU SAILA
Administrazioko eta Zerbitzu Orokorretako Sailburuordetza
Baliabide Orokorren Zuzendaritza

DEPARTAMENTO DE GOBERNANZA, ADMINISTRACIÓN DIGITAL Y AUTOGOBIERNO
Viceconsejería de Administración y Servicios Generales
Dirección de Recursos Generales

REFORMA ACCESO Y ZONA ZUZENEAN

EDIFICIO GRAN VÍA

c/ Gran Vía Don Diego López de Haro, nº 85 Bilbao

EXP: 02G2025

ER-D01


PLANTA BAJA

ER_SUPERFICIES, COTAS Y MOBILIARIO_ZONA DE TRABAJO ZUZENEAN


e:1/75

martxoa/marzo 2026


0 0.5 2.5

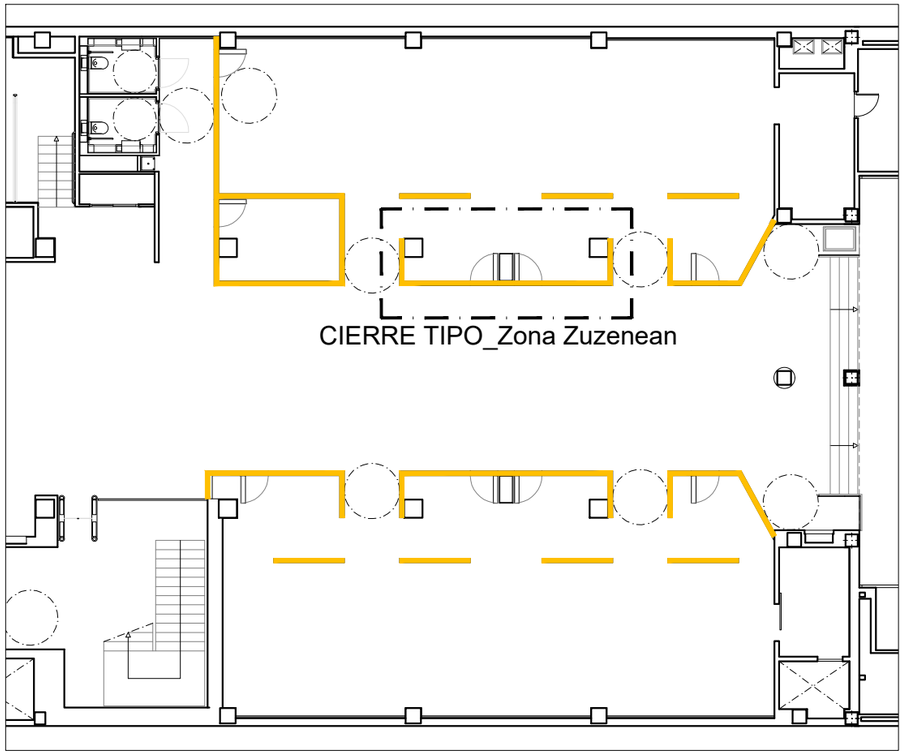


PLANTA GENERAL_Zona Zuzenean

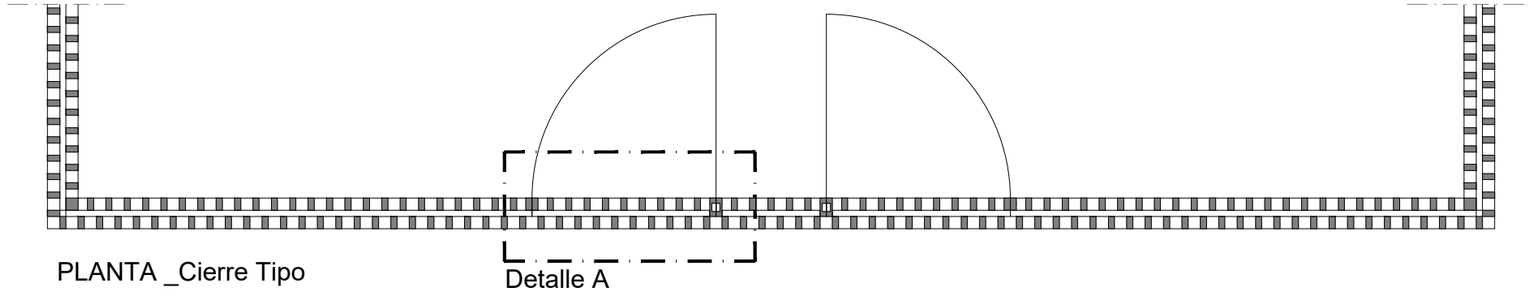


PLANTA _Cierre Tipo

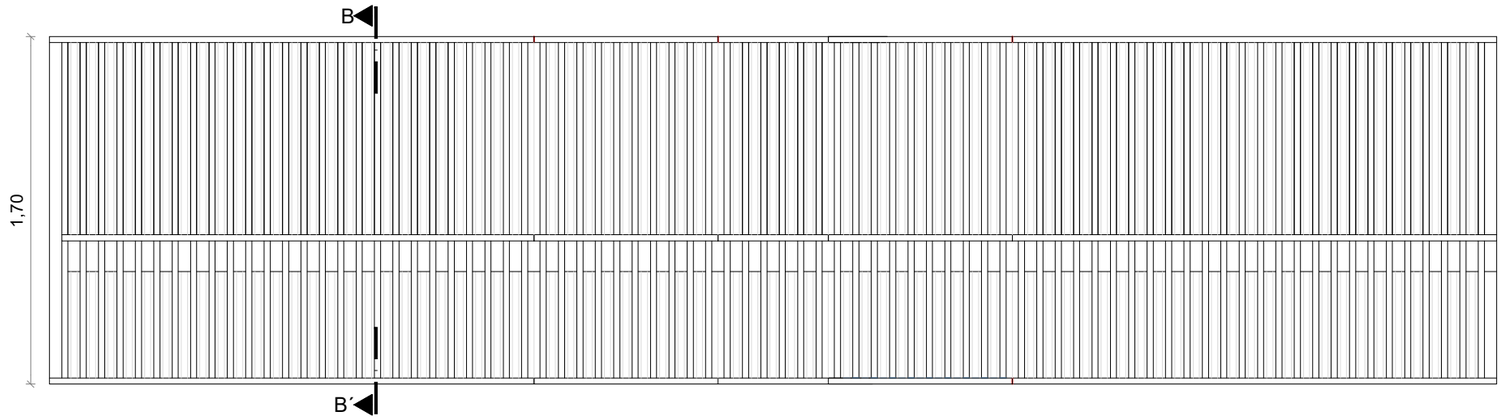


ALZADO _Cierre Tipo

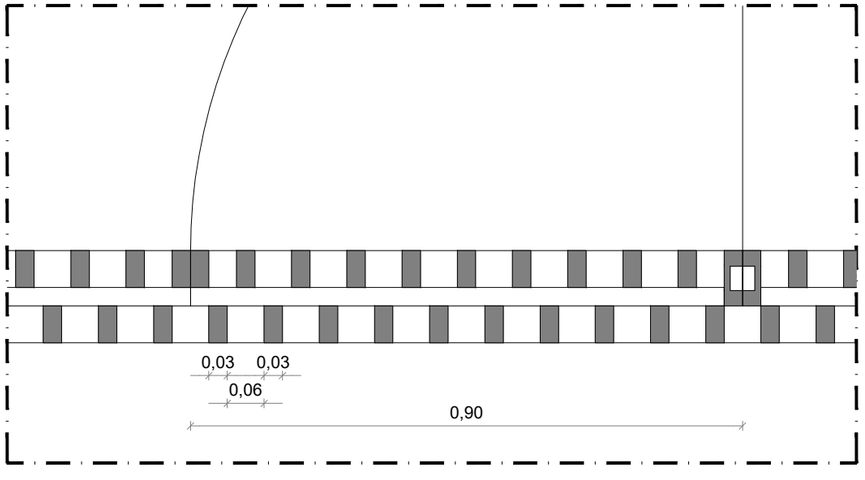

DETALLE A Cotas en cm e-1/10

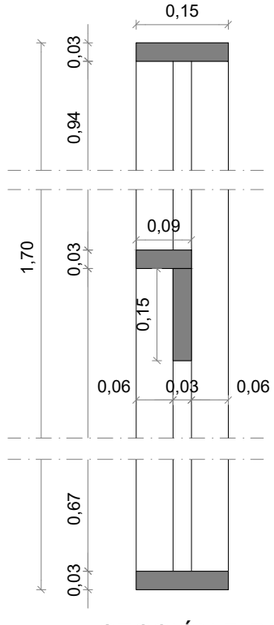

SECCIÓN B-B´

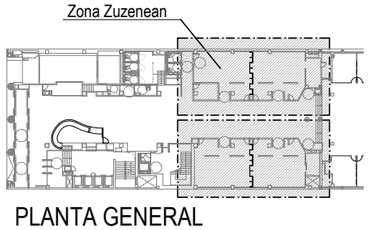

PLANTA GENERAL

* COTAS A COMPROBAR EN OBRA

EUSKO JAURLARITZA GOBIERNO VASCO
GOBERNANTZA, ADMINISTRAZIO DIGITALA ETA AUTOGOBERNU SAILA
Administrazioko eta Zerbitzu Orokorretako Sailburuordetza
Baliabide Orokorren Zuzendaritza
DEPARTAMENTO DE GOBERNANZA, ADMINISTRACIÓN DIGITAL Y AUTOGOBIERNO
Viceconsejería de Administración y Servicios Generales
Dirección de Recursos Generales

REFORMA ACCESO Y ZONA ZUZENEAN

EDIFICIO GRAN VÍA

c/ Gran Vía Don Diego López de Haro, nº 85 Bilbao

EXP: 02G2025


ER-D02 PLANTA BAJA

ER_DETALLE MOBILIARIO_ZONA DE TRABAJO ZUZENEAN I


e:1/30 - 1/10

martxoa/marzo 2026


0 0.1 1

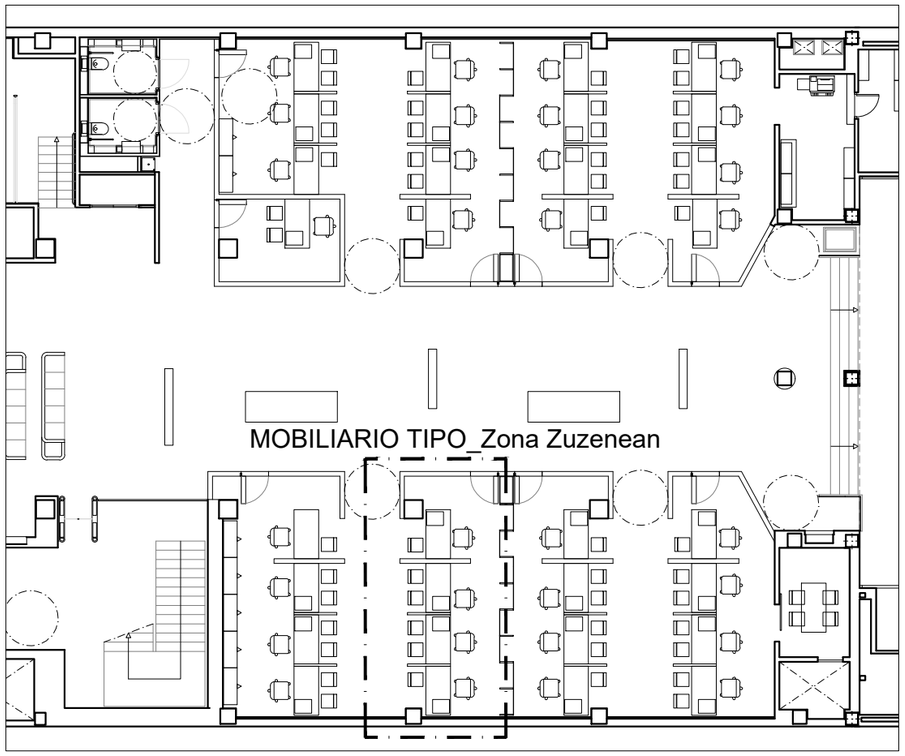


PLANTA GENERAL_Zona Zuzenean

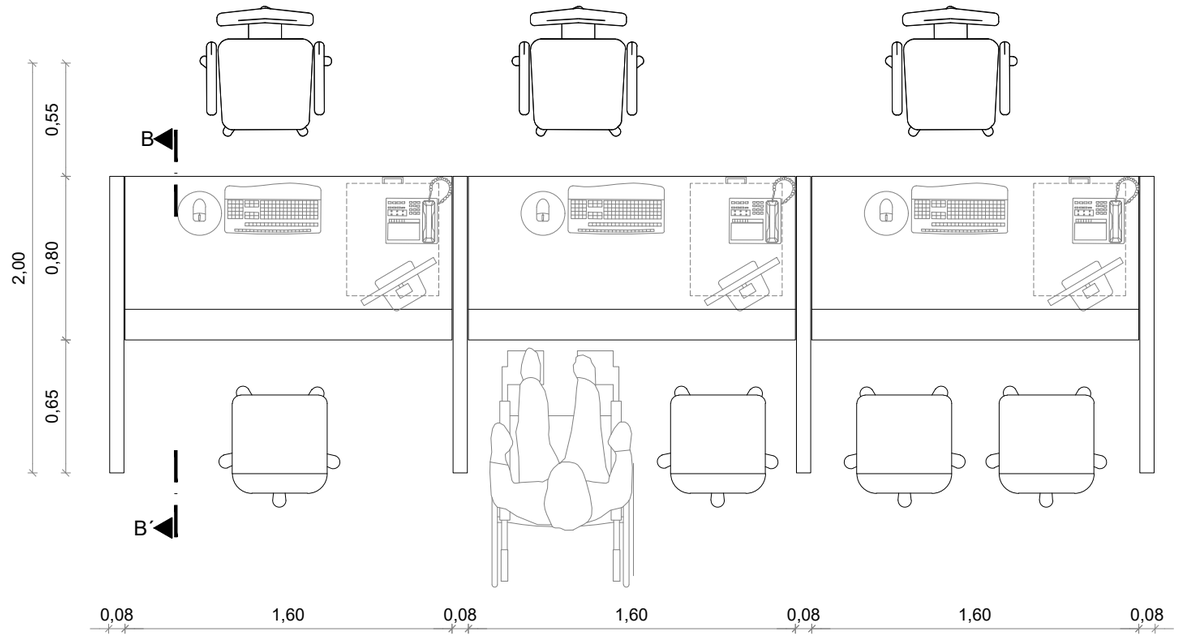


PLANTA TIPO_Puesto de Trabajo

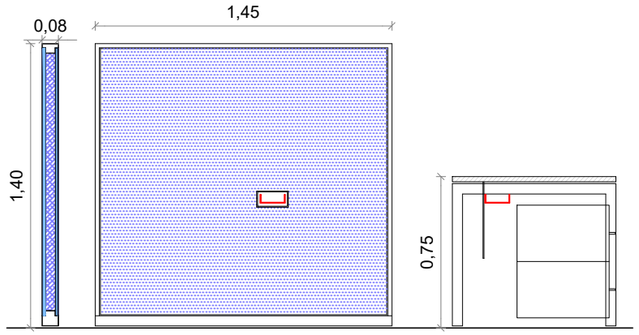

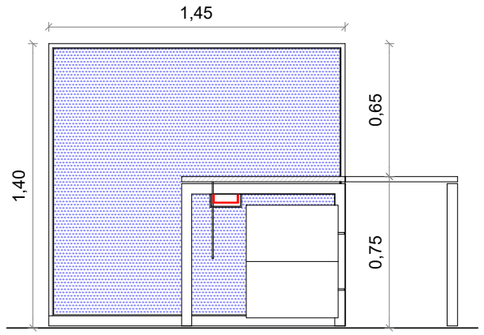


SECCIÓN B´

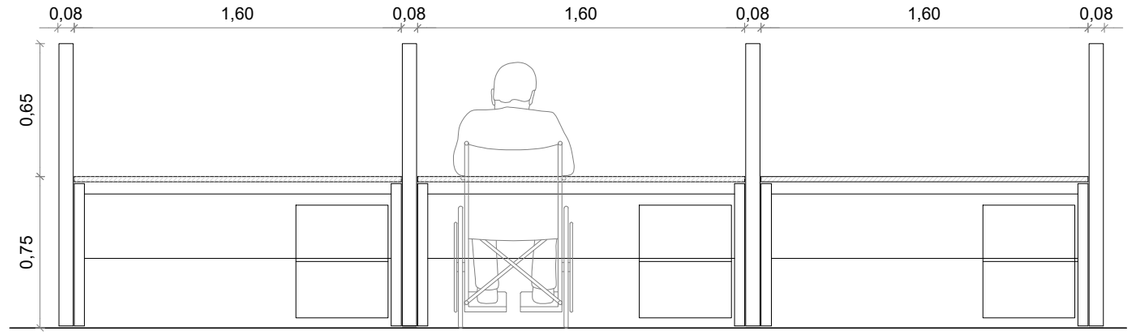

ALZADO_Puesto de Trabajo

1.–Armazón chapa acero laminada en frío 0,8mm espesor
2.–Panel interior de lana mineral de alta densidad 5cm espesor
3.–Tablero MDF ignífugo perforado 10mm espesor
4.–Espuma flexible de poliuretano de célula abierta 4mm espesor
5.–Tejido técnico acústico decorativo

* COTAS A COMPROBAR EN OBRA

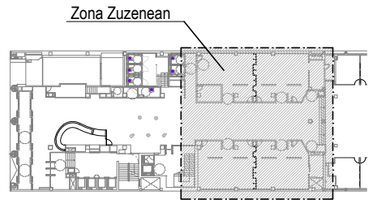

PLANTA GENERAL

EUSKO JAURLARITZA GOBIERNO VASCO
GOBERNANTZA, ADMINISTRAZIO DIGITALA ETA AUTOGOBERNU SAILA
Administrazioko eta Zerbitzu Orokorretako Sailburuordetza
Baliabide Orokorren Zuzendaritza
DEPARTAMENTO DE GOBERNANZA, ADMINISTRACIÓN DIGITAL Y AUTOGOBIERNO
Viceconsejería de Administración y Servicios Generales
Dirección de Recursos Generales

REFORMA ACCESO Y ZONA ZUZENEAN

EDIFICIO GRAN VÍA

c/ Gran Vía Don Diego López de Haro, nº 85 Bilbao

EXP: 02G2025

ER-D03


PLANTA BAJA

ER_DETALLE MOBILIARIO_ZONA DE TRABAJO ZUZENEAN II


e:1/30

martxoa/marzo 2026


0 0.1 1

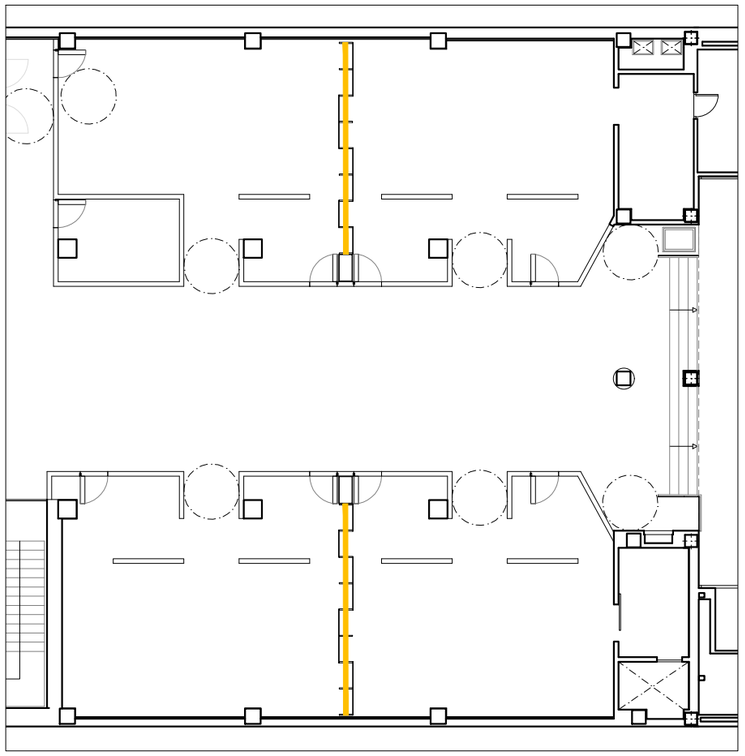


PLANTA GENERAL_Zona Zuzenean

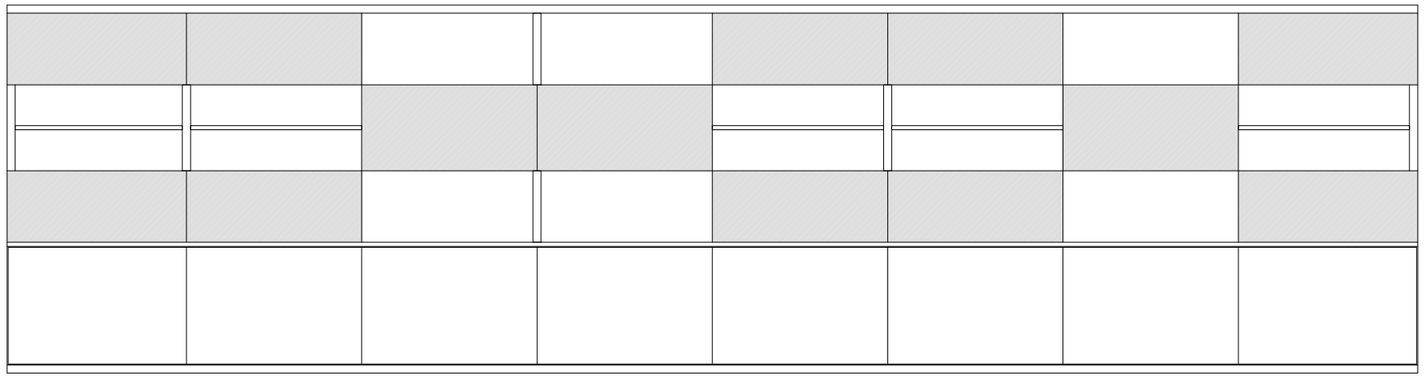


ALZADO ①

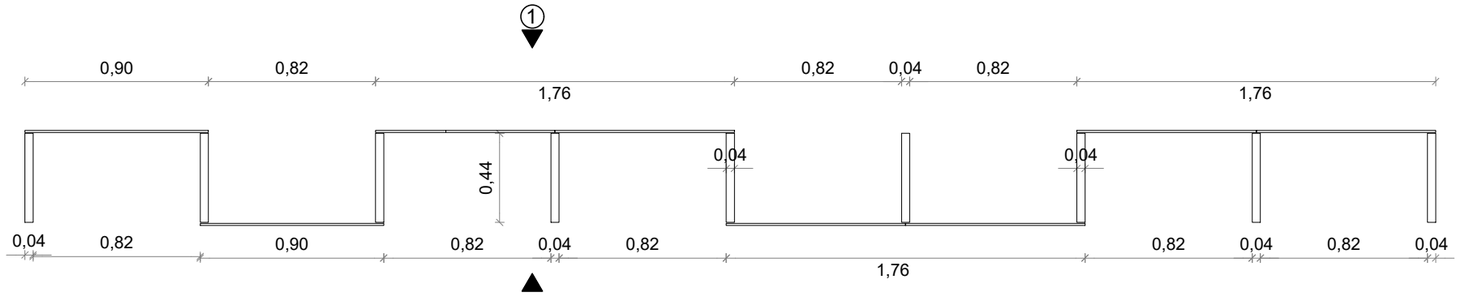


MUEBLE SEPARACIÓN ESPACIOS_Zona Zuzenean

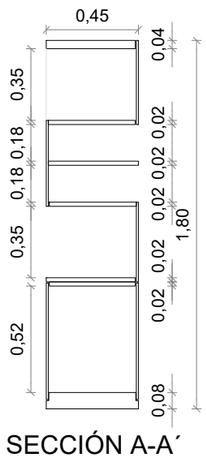

SECCIÓN A-A´

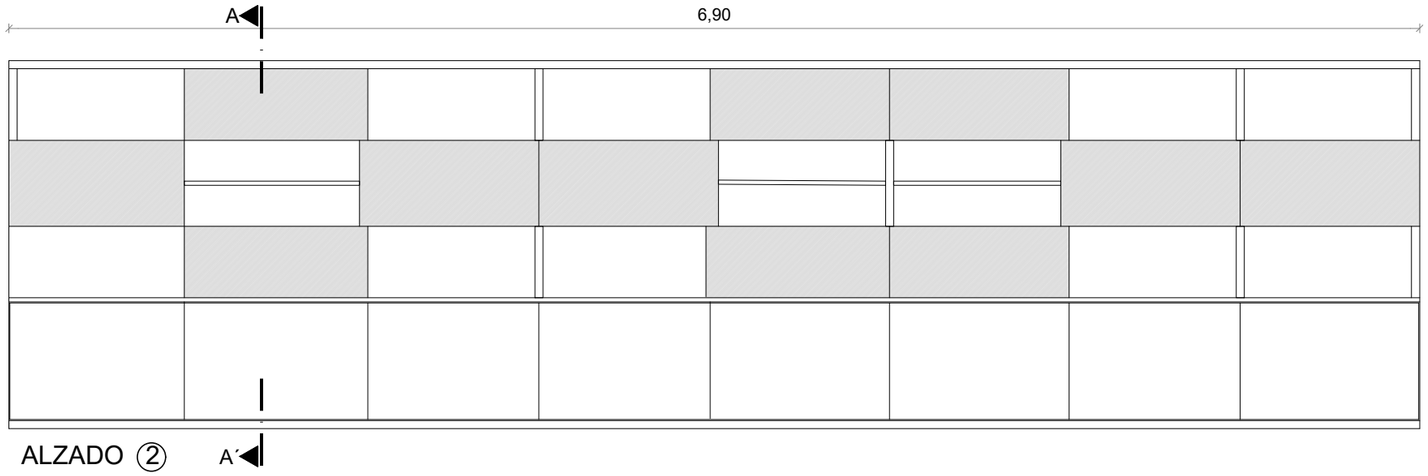

ALZADO ②

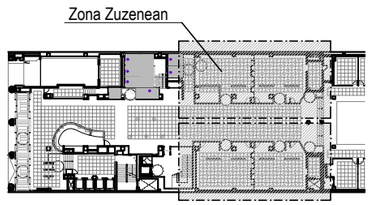

PLANTA GENERAL

* COTAS A COMPROBAR EN OBRA

EUSKO JAURLARITZA GOBIERNO VASCO
GOBERNANTZA, ADMINISTRAZIO DIGITALA ETA AUTOGOBERNU SAILA
Administrazioko eta Zerbitzu Orokorretako Sailburuordetza
Baliabide Orokorren Zuzendaritza
DEPARTAMENTO DE GOBERNANZA, ADMINISTRACIÓN DIGITAL Y AUTOGOBIERNO
Viceconsejería de Administración y Servicios Generales
Dirección de Recursos Generales

REFORMA ACCESO Y ZONA ZUZENEAN

EDIFICIO GRAN VÍA

c/ Gran Vía Don Diego López de Haro, nº 85 Bilbao

EXP: 02G2025

ER-D04


PLANTA BAJA

ER_DETALLE MOBILIARIO_SEPARACIÓN ZONA DE TRABAJO ZUZENEAN


e:1/30

martxoa/marzo 2026


0 0.1 1

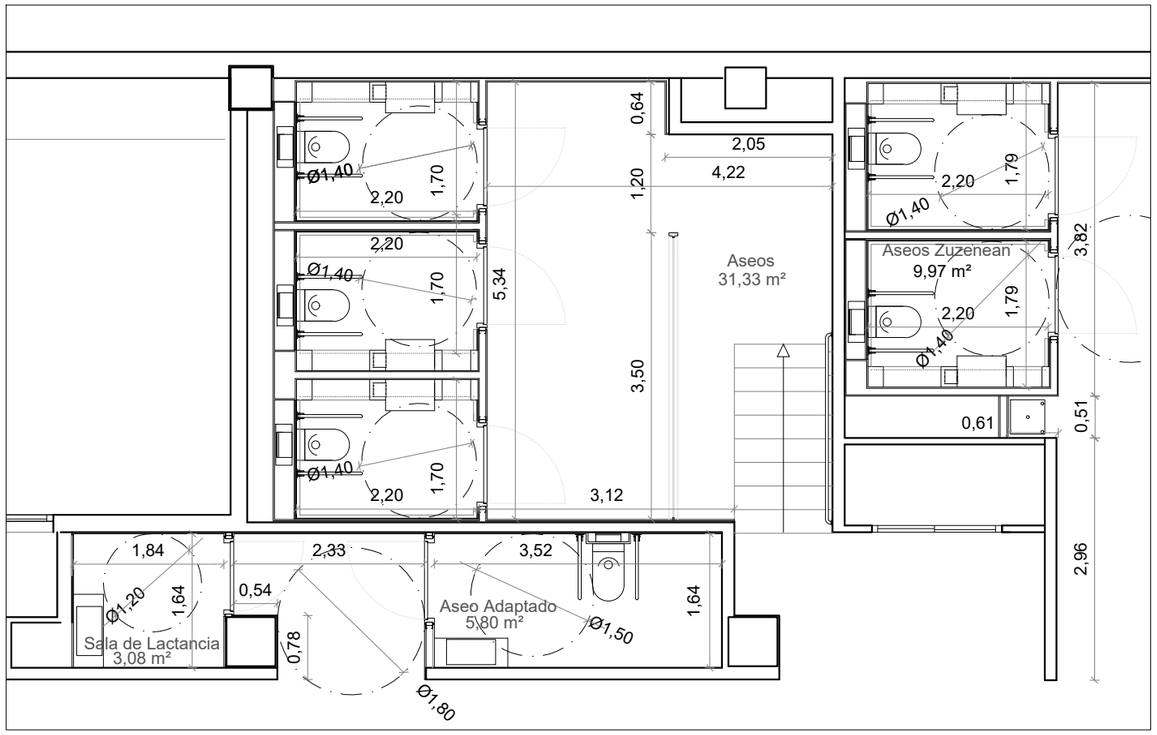


ESTADO REFORMADO_Superficies y Cotas_Zona Aseos

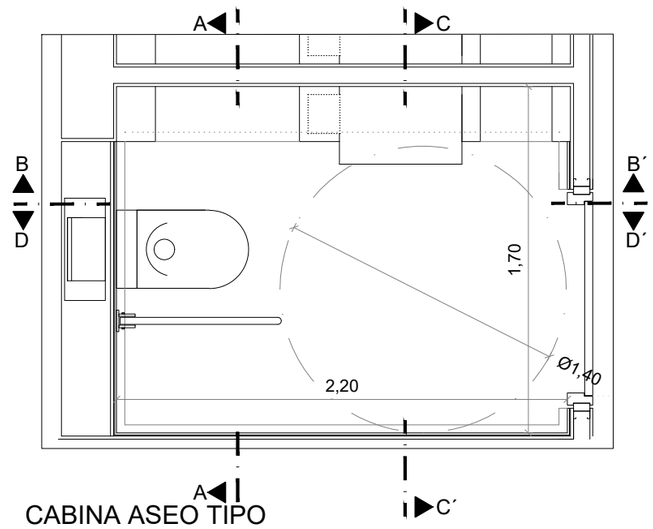


CABINA ASEO TIPO
e-1/30

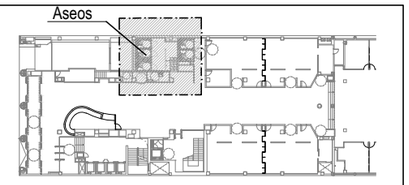


PLANTA GENERAL

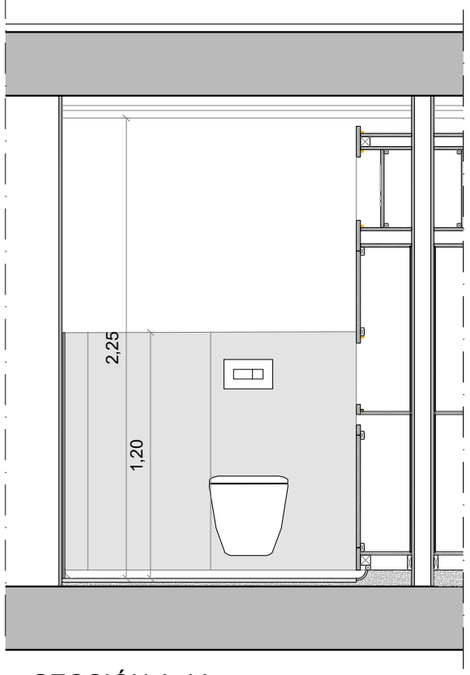


SECCIÓN A-A´

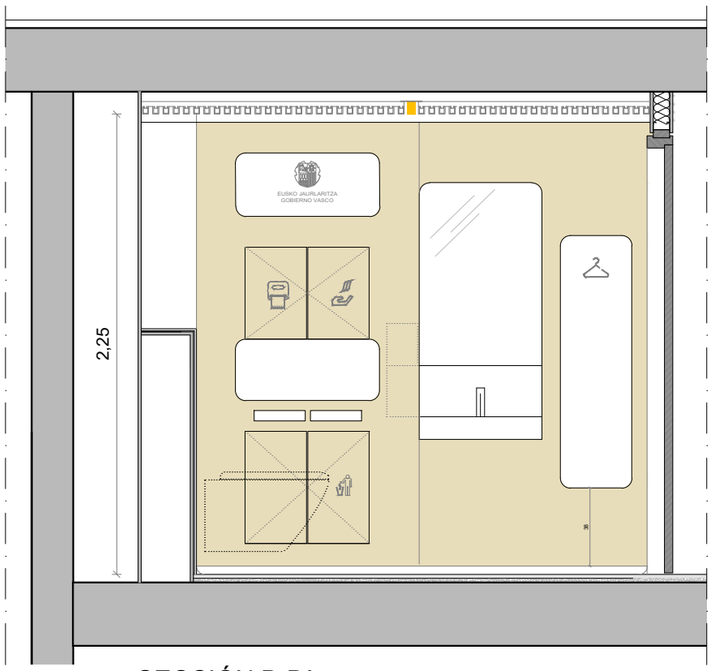

SECCIÓN B-B´

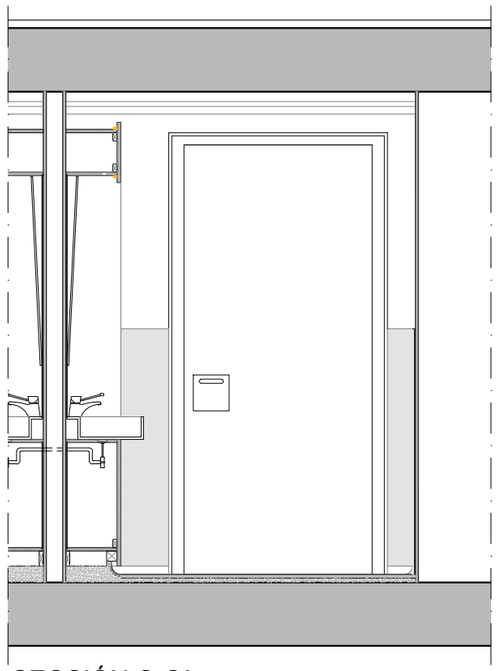

SECCIÓN C-C´

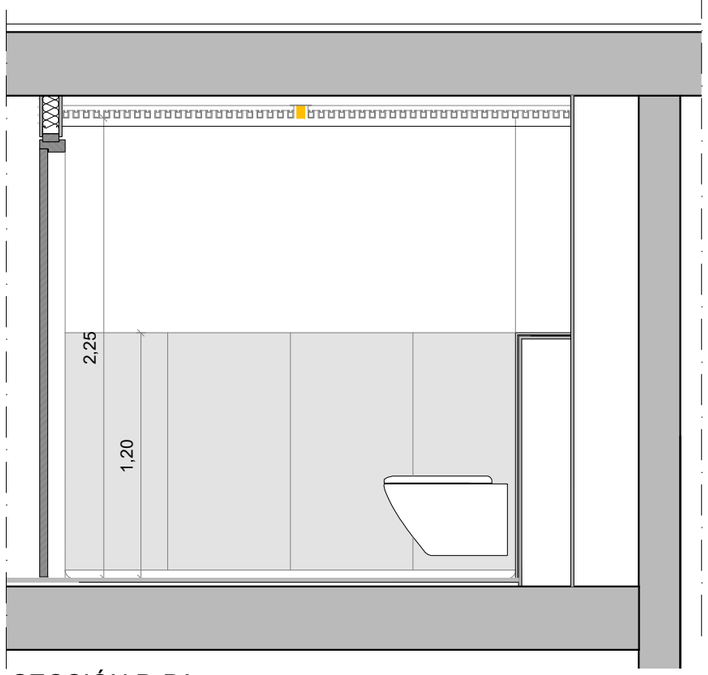

SECCIÓN D-D´

* COTAS A COMPROBAR EN OBRA

EUSKO JAURLARITZA GOBIERNO VASCO
GOBERNANTZA, ADMINISTRAZIO DIGITALA ETA AUTOGOBERNU SAILA
Administrazioko eta Zerbitzu Orokorretako Sailburuordetza
Baliabide Orokorren Zuzendaritza

DEPARTAMENTO DE GOBERNANZA, ADMINISTRACIÓN DIGITAL Y AUTOGOBIERNO
Viceconsejería de Administración y Servicios Generales
Dirección de Recursos Generales

REFORMA ACCESO Y ZONA ZUZENEAN

EDIFICIO GRAN VÍA


c/ Gran Vía Don Diego López de Haro, nº 85 Bilbao

EXP: 02G2025


ER-D05

PLANTA BAJA
ER_SUPERFICIES, COTAS Y SECCIONES_ASEOS
e:1/50 - 1/30 -1/5
martxoa/marzo 2026

0 0.5 2

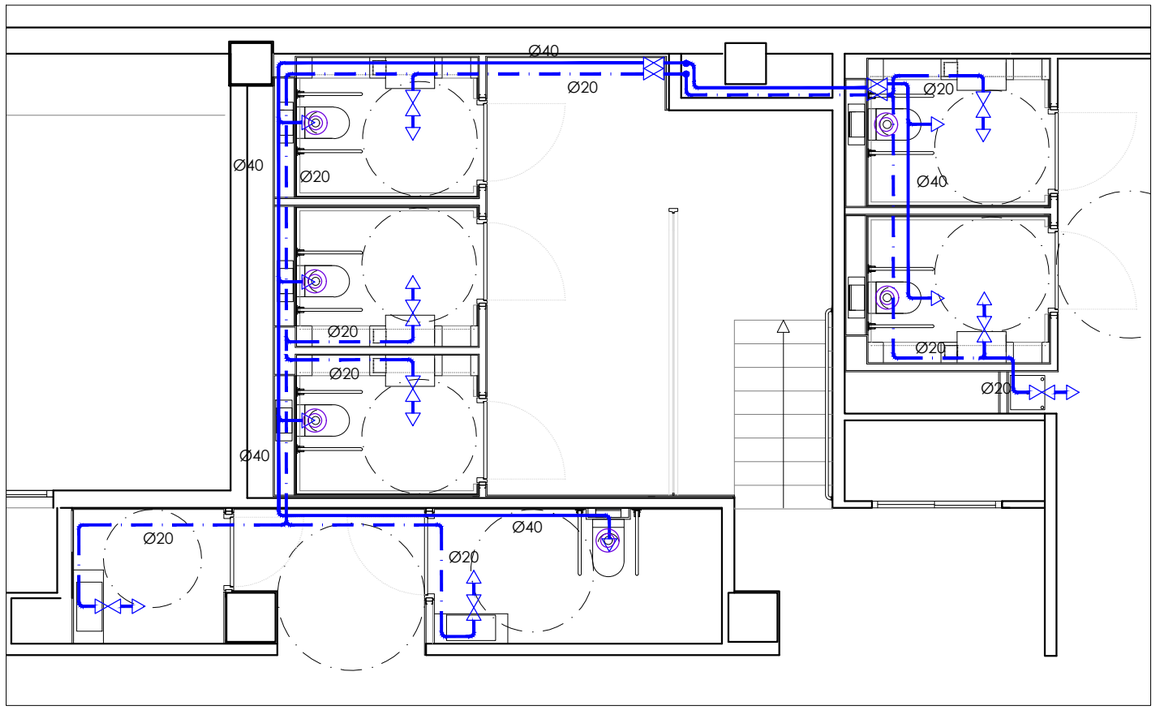


ESTADO REFORMADO_Instalación de Fontanería

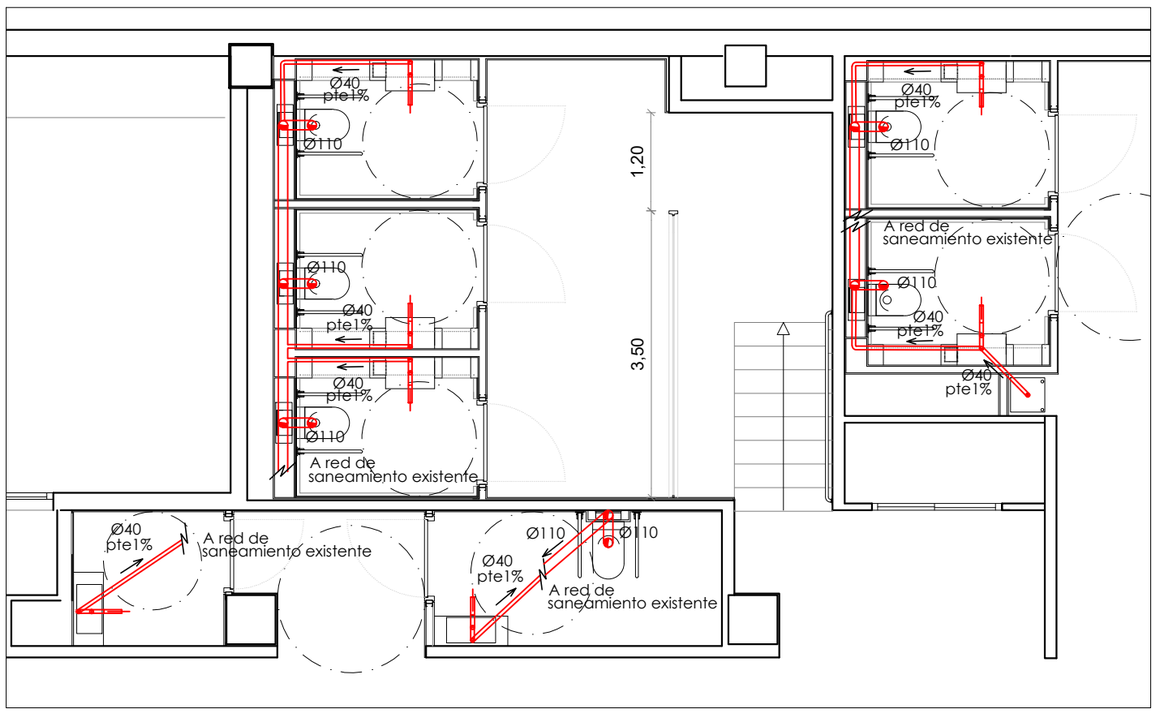

ESTADO REFORMADO_Instalación de Saneamiento


LEYENDA FONTANERÍA Y SANEAMIENTO


	PUNTO DE AGUA FRIA CON LLAVE DE CORTE
	MONTANTE DE AGUA FRIA
	LLAVE DE CORTE AGUA FRIA
	Ø 20 mm ABASTECIMIENTO DE AGUA
	Ø 40 mm RED DE FLUXORES
	BAJANTE FECAL
	CANALIZACIÓN POR SUELO DE PVC
	SIFÓN A LA SALIDA DE APARATO SANITARIO
	SETA DE EXTRACCIÓN Ø100

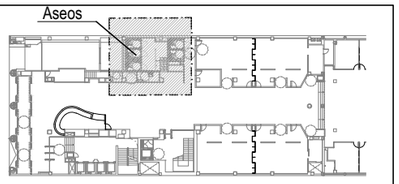

PLANTA GENERAL



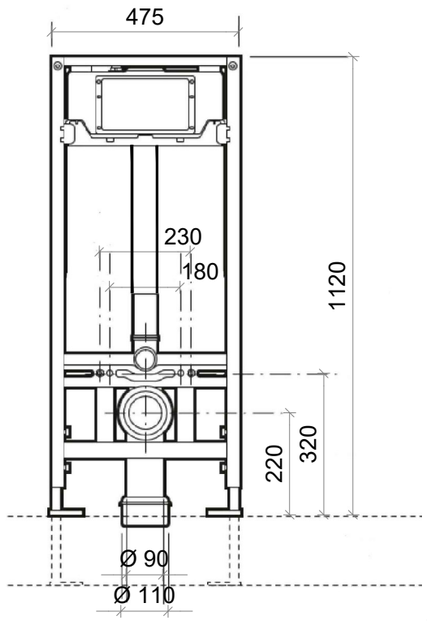

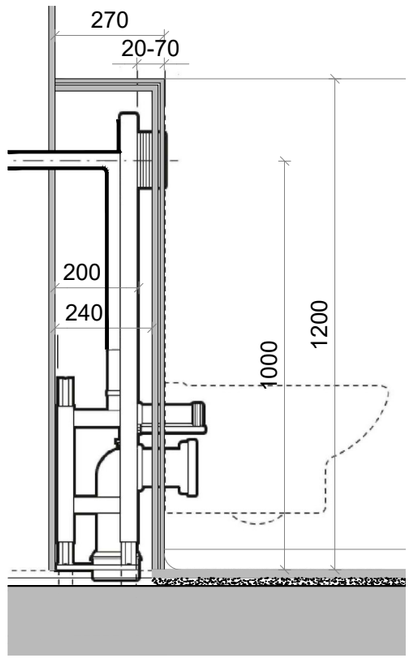

* COTAS A COMPROBAR EN OBRA

EUSKO JAURLARITZA GOBIERNO VASCO
GOBERNANTZA, ADMINISTRAZIO DIGITALA ETA AUTOGOBERNU SAILA
Administrazioko eta Zerbitzu Orokorretako Sailburuordetza
Baliabide Orokorren Zuzendaritza
DEPARTAMENTO DE GOBERNANZA, ADMINISTRACIÓN DIGITAL Y AUTOGOBIERNO
Viceconsejería de Administración y Servicios Generales
Dirección de Recursos Generales

REFORMA ACCESO Y ZONA ZUZENEAN

EDIFICIO GRAN VÍA


c/ Gran Vía Don Diego López de Haro, nº 85 Bilbao

EXP: 02G2025


ER-D06

PLANTA BAJA
ER_INSTALACIONES_ASEOS
e:1/75
martxoa/marzo 2026


0 0.5 2.5

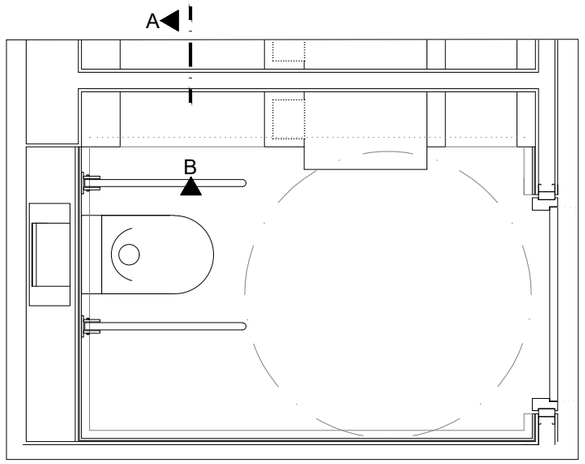


CABINA ASEO TIPO
e-1/30

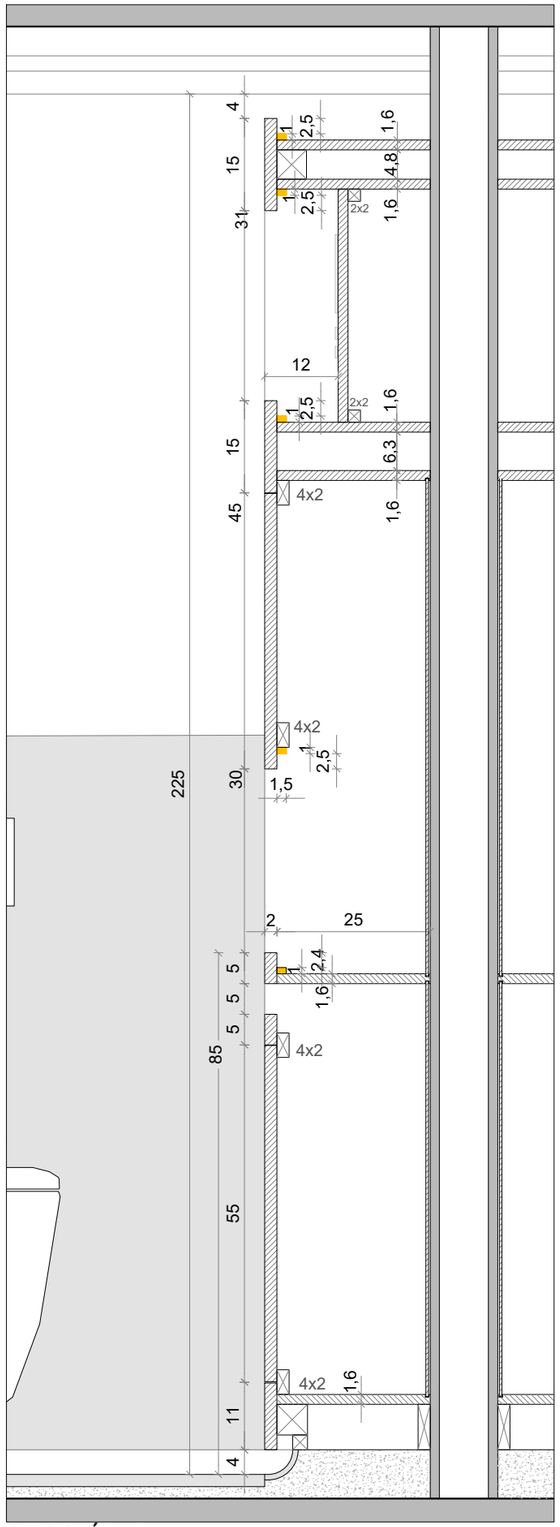


SECCIÓN A

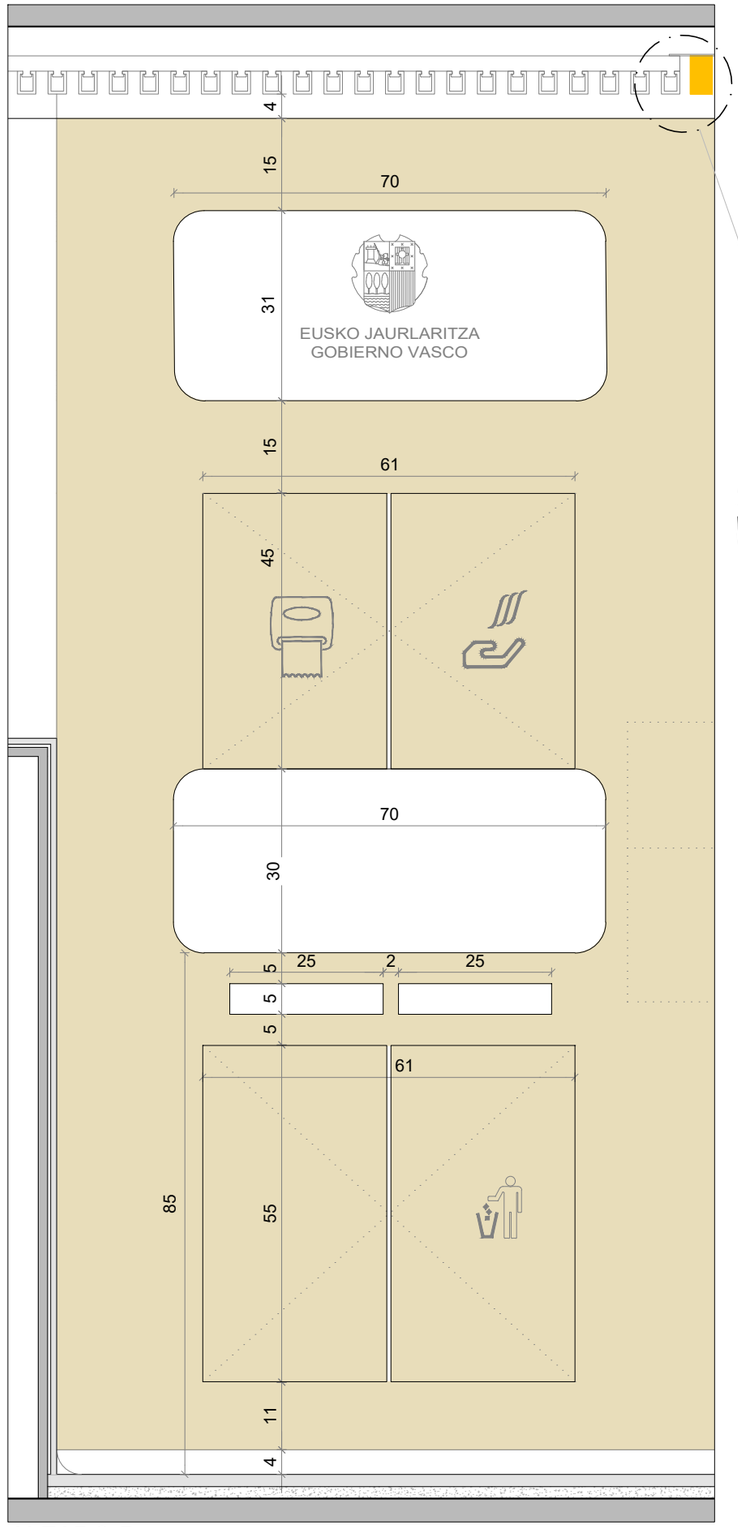

ALZADO B

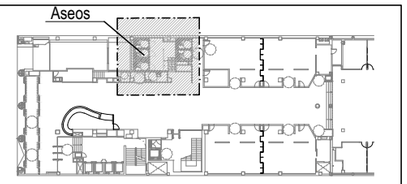

PLANTA GENERAL

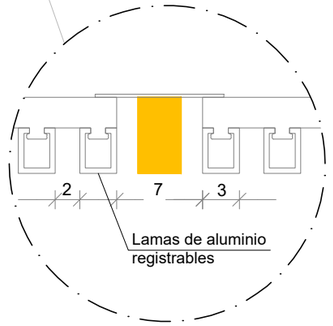

DETALLE FALSO TECHO
e:1/5

Revestimiento cerámico 120 x 60

Panel madera 20 mm acabado 1 cara revestimiento madera tipo oberflex sésamo spiced wood sobre estructura de madera

Fondo armario de Panel madera 16 mm revestido 1 ó 2 caras con melamina blanca

* COTAS A COMPROBAR EN OBRA

EUSKO JAURLARITZA GOBIERNO VASCO
GOBERNANTZA, ADMINISTRAZIO DIGITALA ETA AUTOGOBERNU SAILA
Administrazioko eta Zerbitzu Orokorretako Sailburuordetza
Baliabide Orokorren Zuzendaritza
DEPARTAMENTO DE GOBERNANZA, ADMINISTRACIÓN DIGITAL Y AUTOGOBIERNO
Viceconsejería de Administración y Servicios Generales
Dirección de Recursos Generales

REFORMA ACCESO Y ZONA ZUZENEAN

EDIFICIO GRAN VÍA


c/ Gran Vía Don Diego López de Haro, nº 85 Bilbao

EXP: 02G2025


ER-D07

PLANTA BAJA
ER_MOBILIARIO I_ASEOS
e:1/10 - 1/5
martxoa/marzo 2026


0 0.5 2

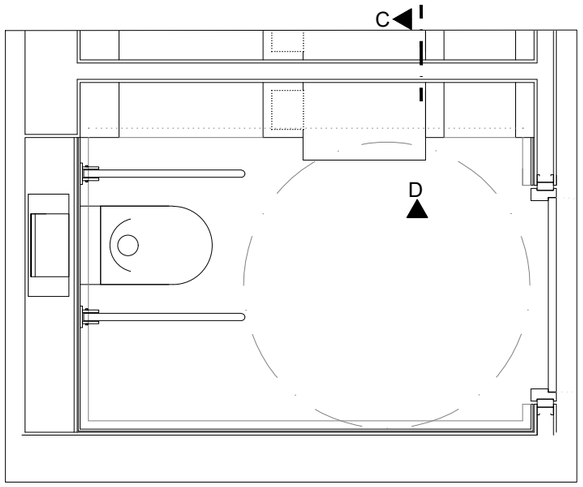


CABINA ASEO TIPO
e-1/30

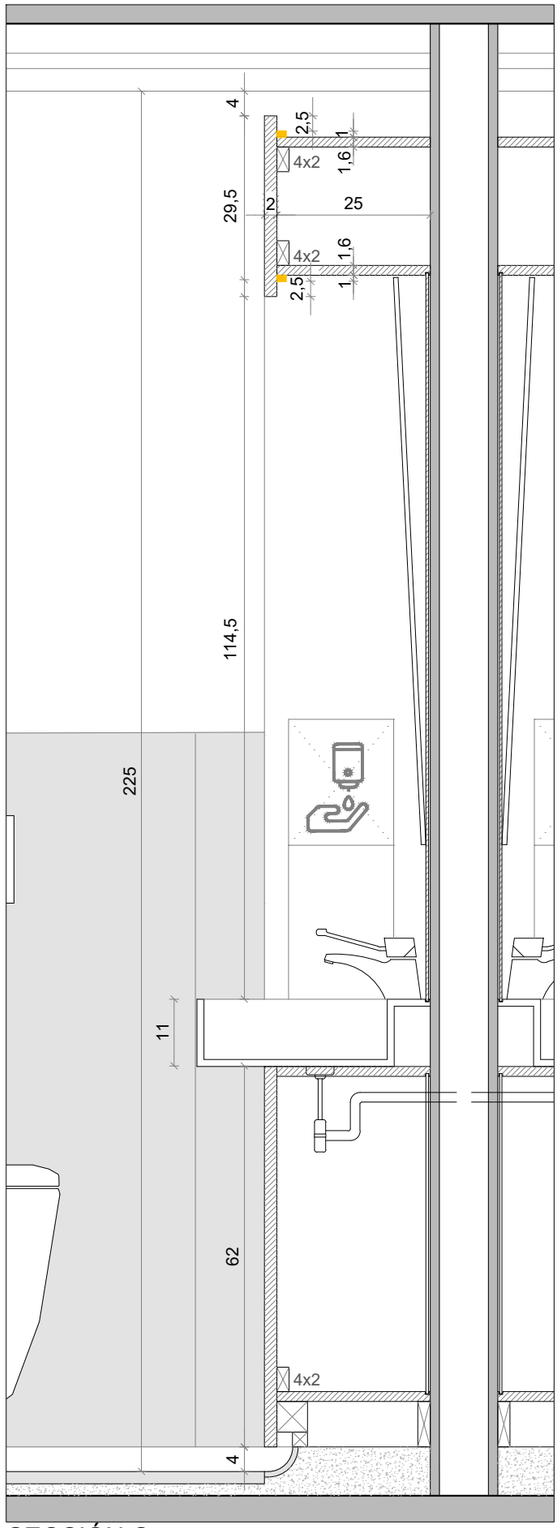

SECCIÓN C

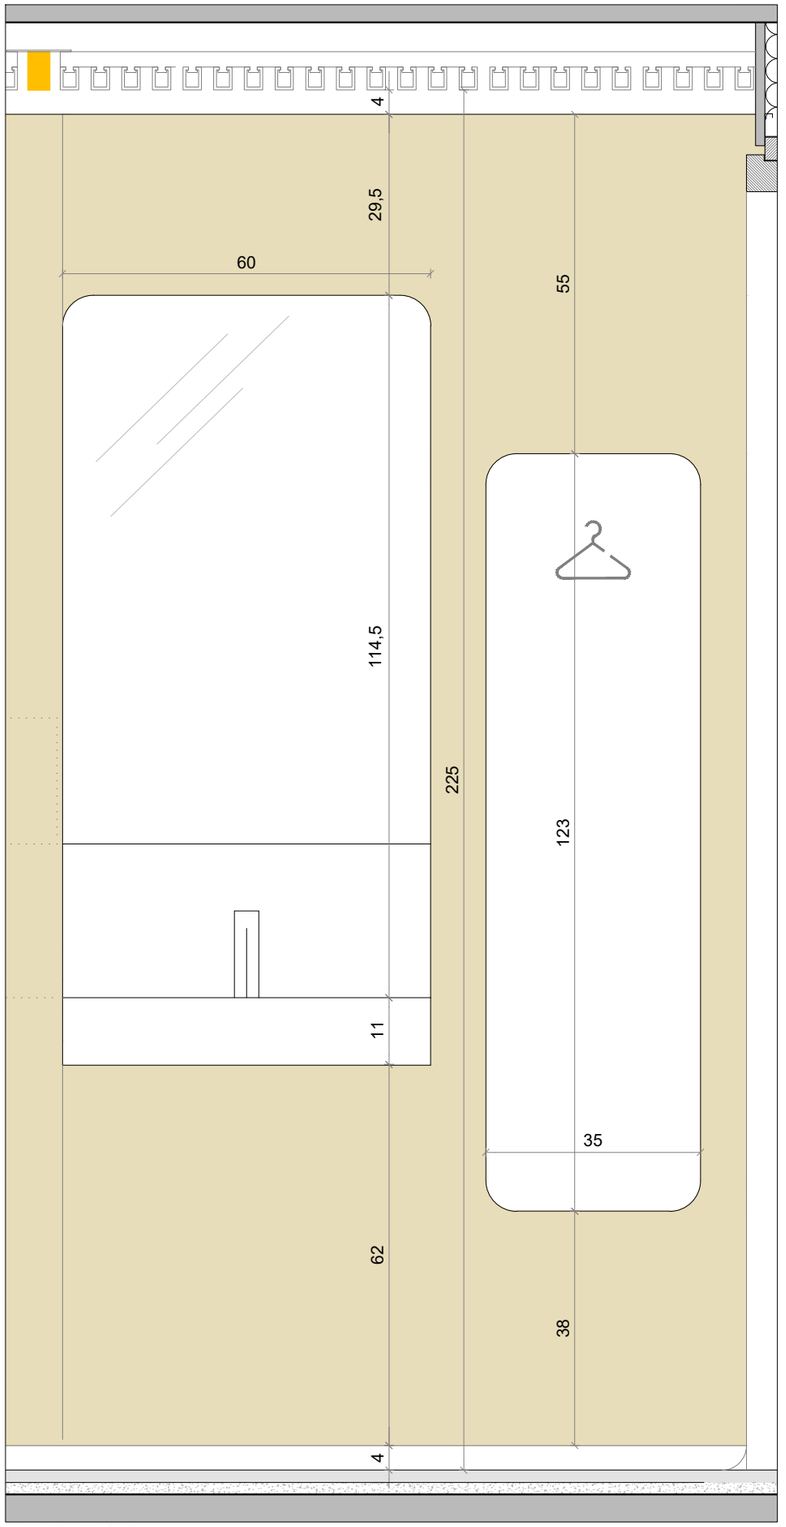

ALZADO D

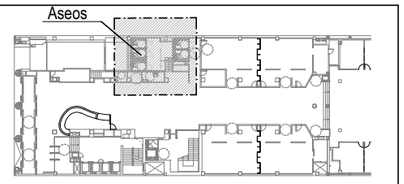

PLANTA GENERAL

Revestimiento cerámico 120 x 60

Panel madera 20 mm acabado 1 cara revestimiento madera tipo oberflex sésamo spiced wood sobre estructura de madera

Fondo armario de Panel madera 16 mm revestido 1 ó 2 caras con melamina blanca

EUSKO JAURLARITZA GOBIERNO VASCO
GOBERNANTZA, ADMINISTRAZIO DIGITALA ETA AUTOGOBERNU SAILA
Administrazioko eta Zerbitzu Orokorretako Sailburuordetza
Baliabide Orokorren Zuzendaritza
DEPARTAMENTO DE GOBERNANZA, ADMINISTRACIÓN DIGITAL Y AUTOGOBIERNO
Viceconsejería de Administración y Servicios Generales
Dirección de Recursos Generales

REFORMA ACCESO Y ZONA ZUZENEAN

EDIFICIO GRAN VÍA


c/ Gran Vía Don Diego López de Haro, nº 85 Bilbao

EXP: 02G2025


ER-D08

PLANTA BAJA
ER_MOBILIARIO II_ASEOS
e:1/10
martxoa/marzo 2026


0 0.5 2

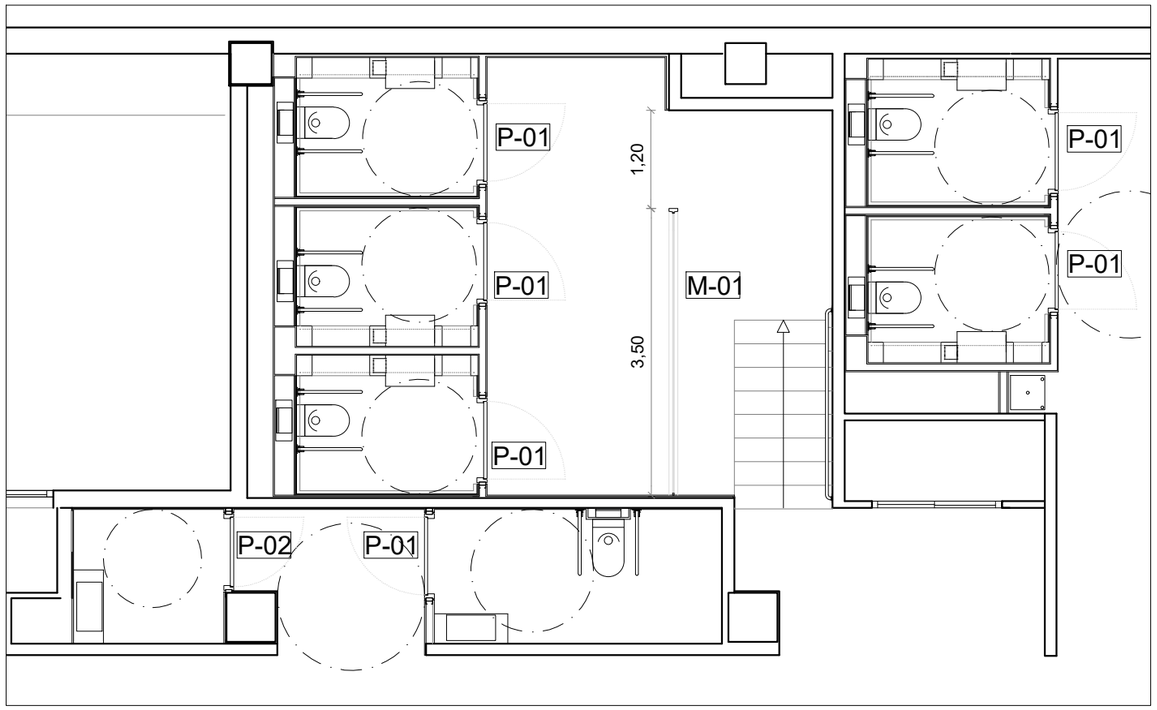

ESTADO REFORMADO_NOMENCLATURA CARPINTERÍA

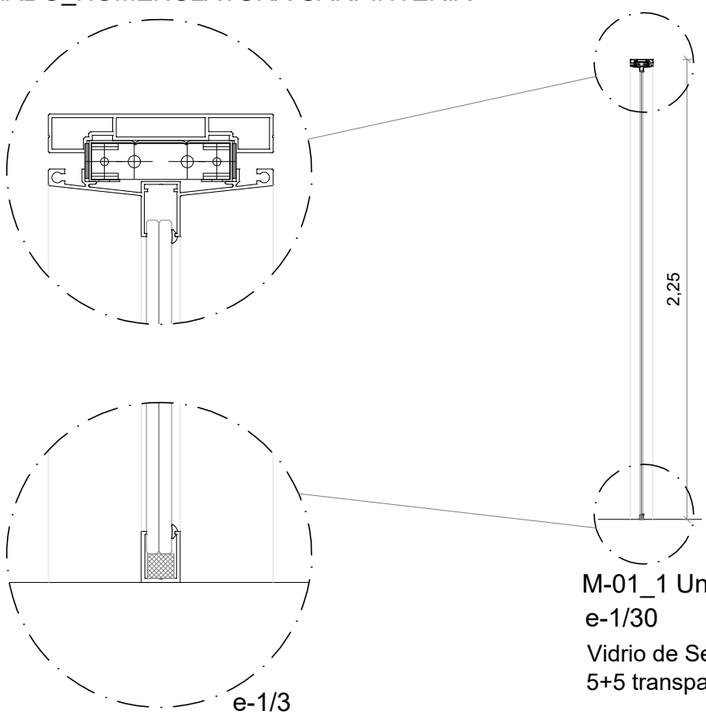


M-01_1 Unidad
e-1/30
Vidrio de Seguridad
5+5 transparente

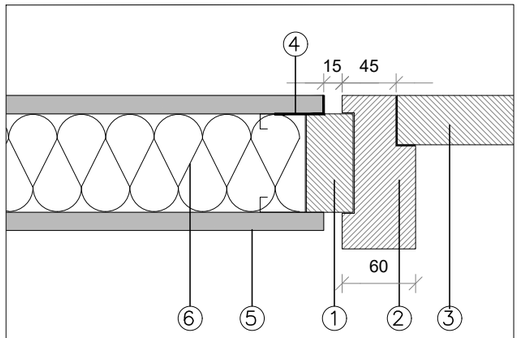


1. Premarco de madera DM para pintar
2. Marco de puerta DM para pintar
3. Puerta DM para pintar
4. Angular 15.40.1 acero
5. Panel de pladur 15mm
6. Aislante lana de roca 7cm

DETALLE A_CARPINTERÍA
e-1/5

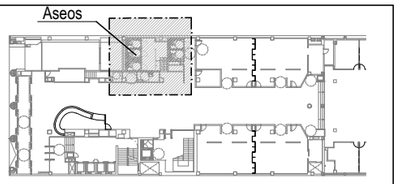


PLANTA GENERAL

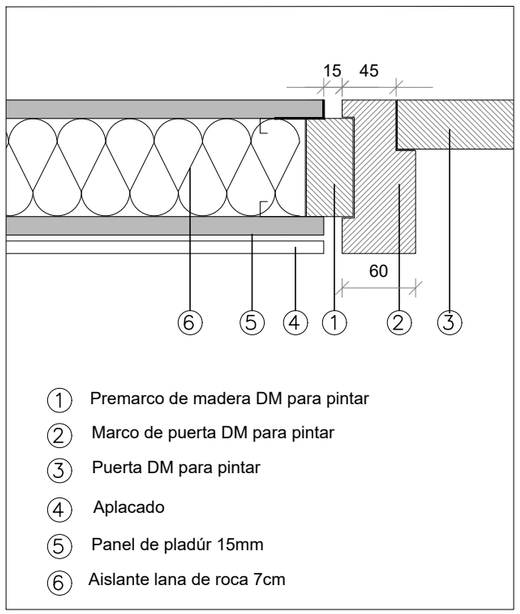


1. Premarco de madera DM para pintar
2. Marco de puerta DM para pintar
3. Puerta DM para pintar
4. Aplacado
5. Panel de pladúr 15mm
6. Aislante lana de roca 7cm

DETALLE B_CARPINTERÍA
e-1/5

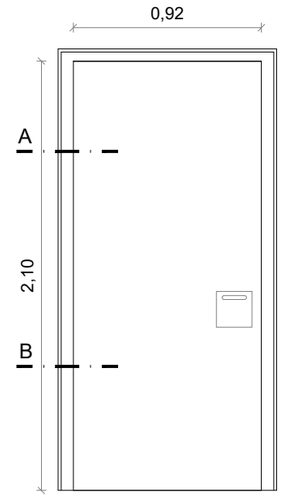

P-01_6 Unidades
e-1/30

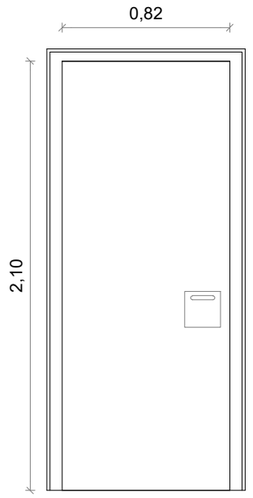

P-02_1 Unidad

* COTAS A COMPROBAR EN OBRA

EUSKO JAURLARITZA GOBIERNO VASCO
GOBERNANTZA, ADMINISTRAZIO DIGITALA ETA AUTOGOBERNU SAILA
Administrazioko eta Zerbitzu Orokorretako Sailburuordetza
Baliabide Orokorren Zuzendaritza
DEPARTAMENTO DE GOBERNANZA, ADMINISTRACIÓN DIGITAL Y AUTOGOBIERNO
Viceconsejería de Administración y Servicios Generales
Dirección de Recursos Generales

REFORMA ACCESO Y ZONA ZUZENEAN

EDIFICIO GRAN VÍA


c/ Gran Vía Don Diego López de Haro, nº 85 Bilbao


EXP: 02G2025

ER-D09


0 0.5 2

PLANTA BAJA
ER_CARPINTERÍA_ASEOS
e:1/30 - 1/5 - 1/3
martxoa/marzo 2026

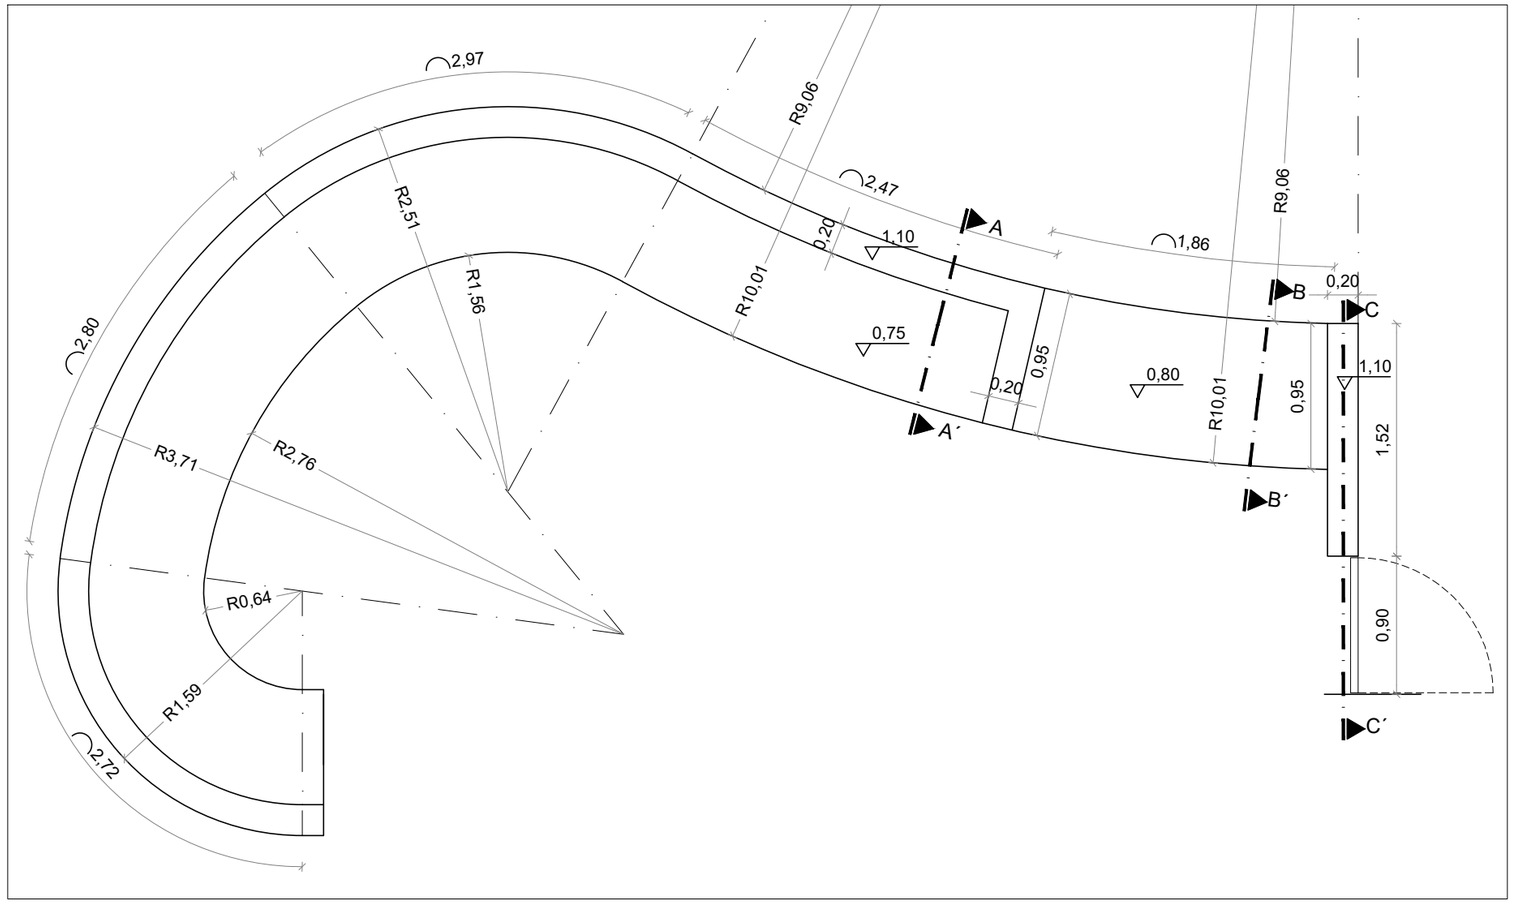

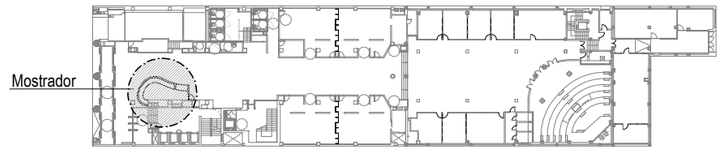


PLANTA GENERAL

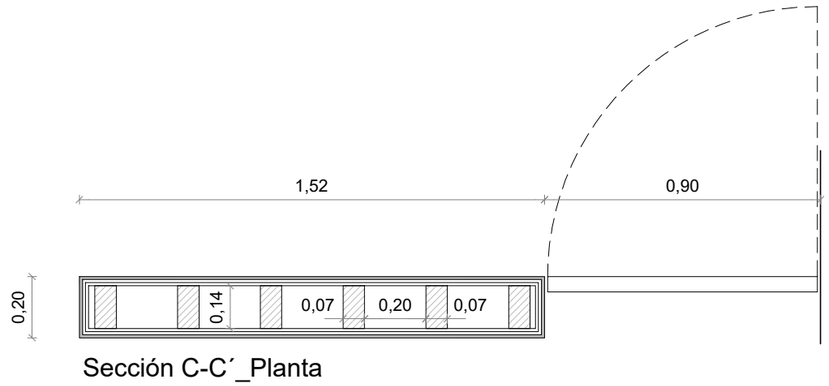


Sección C-C´_Planta


MOSTRADOR_Cotas Generales

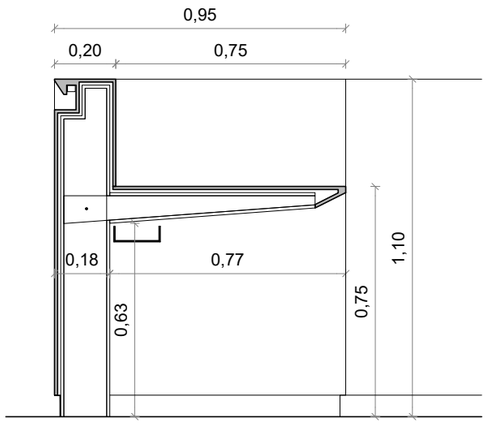

MOSTRADOR_Sección A-A´ e-1/20

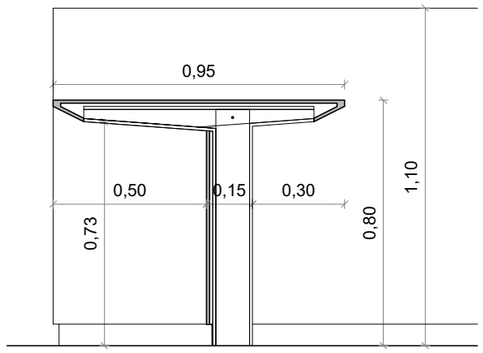

MOSTRADOR_Sección B-B´ e-1/20

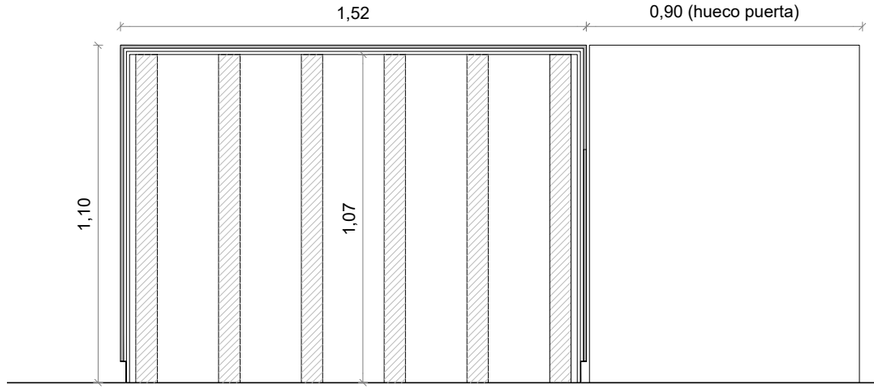

MOSTRADOR_Sección C-C´_Alzado e-1/20

* COTAS A COMPROBAR EN OBRA

EUSKO JAURLARITZA GOBIERNO VASCO
GOBERNANTZA, ADMINISTRAZIO DIGITALA ETA AUTOGOBERNU SAILA
Administrazioko eta Zerbitzu Orokorretako Sailburuordetza
Baliabide Orokorren Zuzendaritza
DEPARTAMENTO DE GOBERNANZA, ADMINISTRACIÓN DIGITAL Y AUTOGOBIERNO
Viceconsejería de Administración y Servicios Generales
Dirección de Recursos Generales

REFORMA ACCESO Y ZONA ZUZENEAN

EDIFICIO GRAN VÍA


c/ Gran Vía Don Diego López de Haro, nº 85 Bilbao

EXP: 02G2025


ER-D10

PLANTA BAJA
ER_MOSTRADOR / RECEPCIÓN E INFORMACIÓN
e:1/40 - 1/20
martxoa/marzo 2026


0 0.5 2

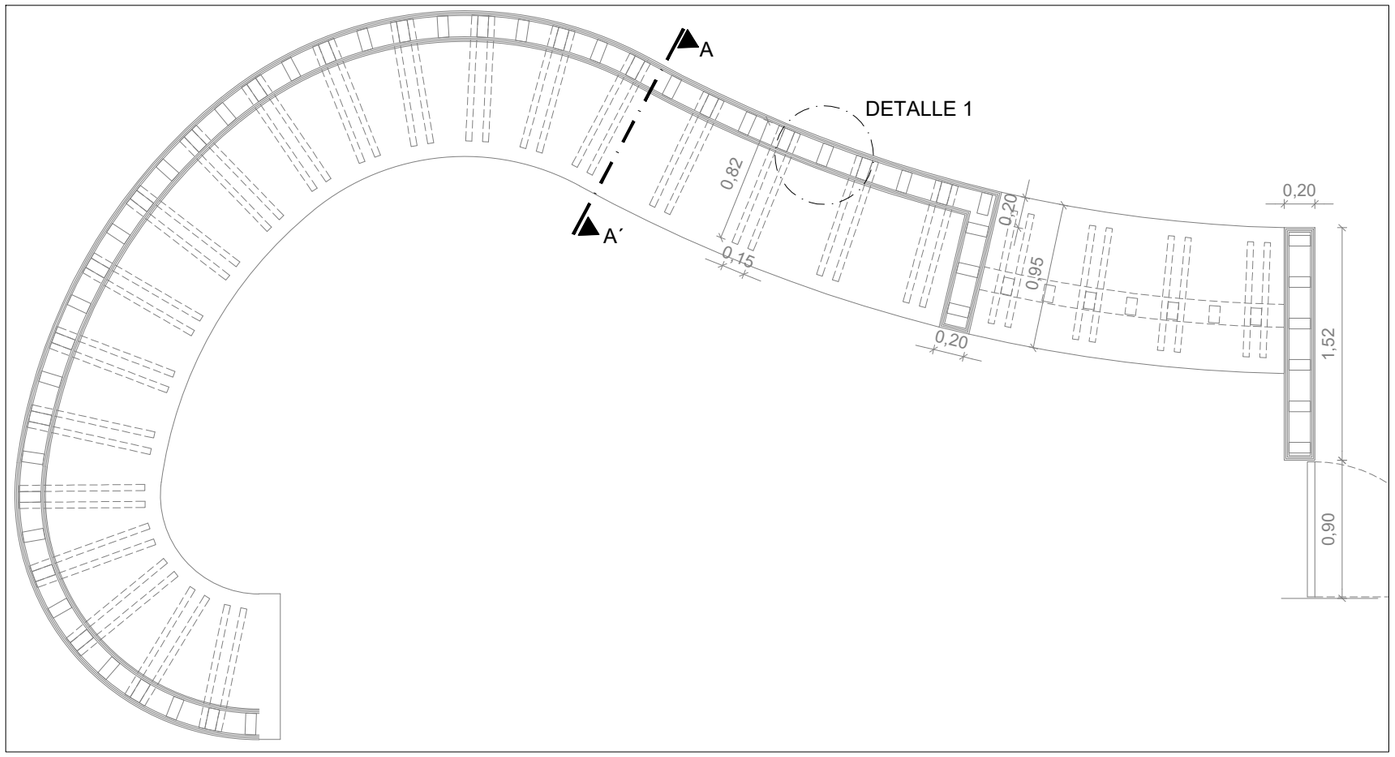


MOSTRADOR_Sección D-D´ e-1/40

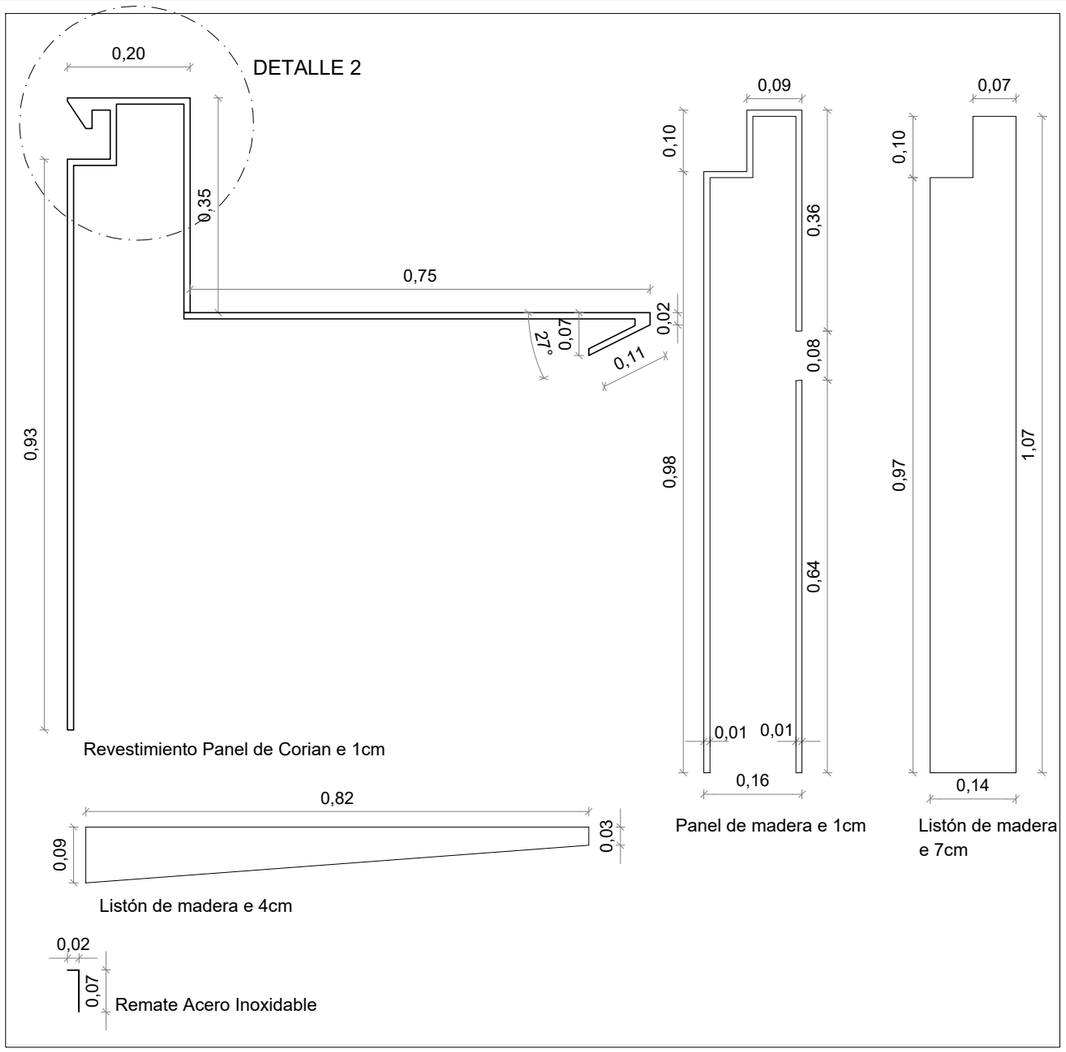


DESPIECE e-1/10

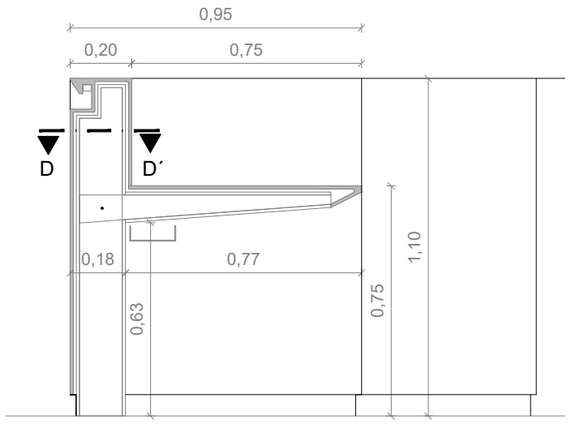

MOSTRADOR_Sección A-A´ e-1/20

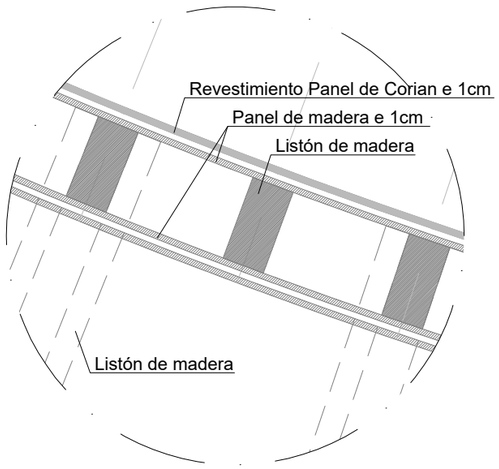

DETALLE 1 e-1/10

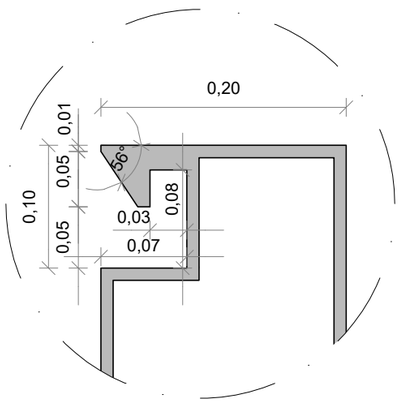

DETALLE 2 e-1/5

* COTAS A COMPROBAR EN OBRA

EUSKO JAURLARITZA GOBIERNO VASCO
GOBERNANTZA, ADMINISTRAZIO DIGITALA ETA AUTOGOBERNU SAILA
Administrazioko eta Zerbitzu Orokorretako Sailburuordetza
Baliabide Orokorren Zuzendaritza
DEPARTAMENTO DE GOBERNANZA, ADMINISTRACIÓN DIGITAL Y AUTOGOBIERNO
Viceconsejería de Administración y Servicios Generales
Dirección de Recursos Generales

REFORMA ACCESO Y ZONA ZUZENEAN

EDIFICIO GRAN VÍA

c/ Gran Vía Don Diego López de Haro, nº 85 Bilbao

EXP: 02G2025

ER-D11


PLANTA BAJA

ER_DETALLES MOSTRADOR I / RECEPCIÓN E INFORMACIÓN


e: 1/40 - 1/20 -1/10

martxoa/marzo 2026


0 0.5 2

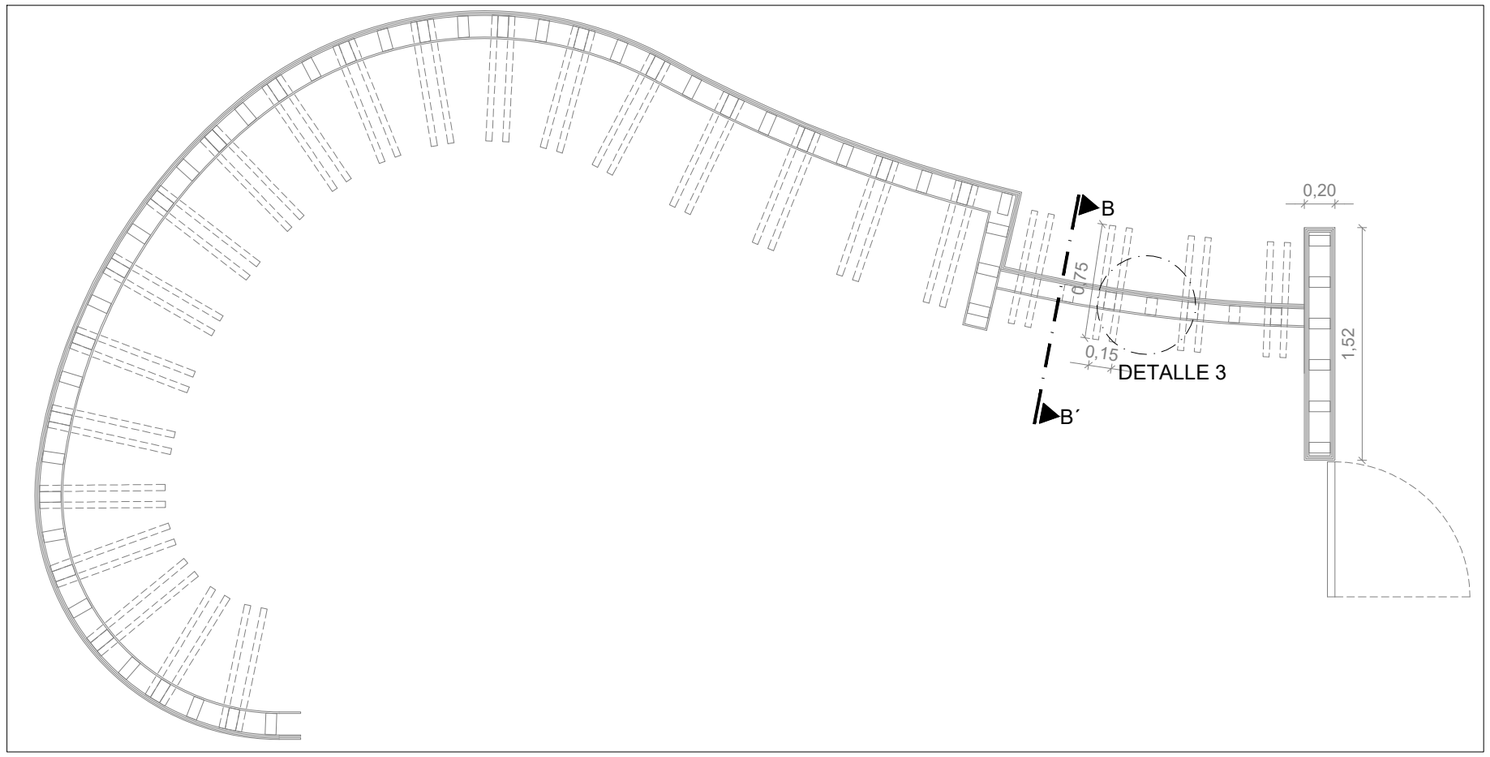


MOSTRADOR_Sección C-C´ e-1/40

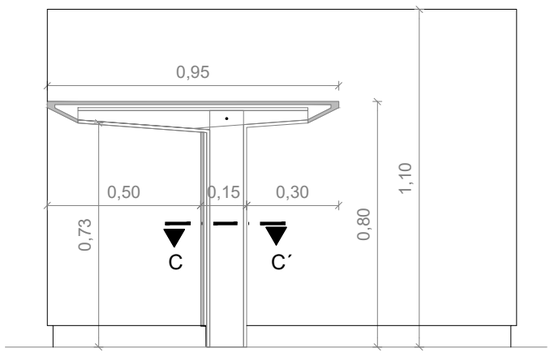

MOSTRADOR_Sección B-B´ e-1/20

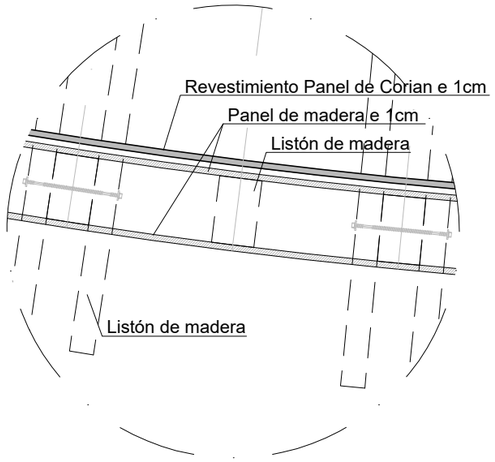

DETALLE 3 e-1/10

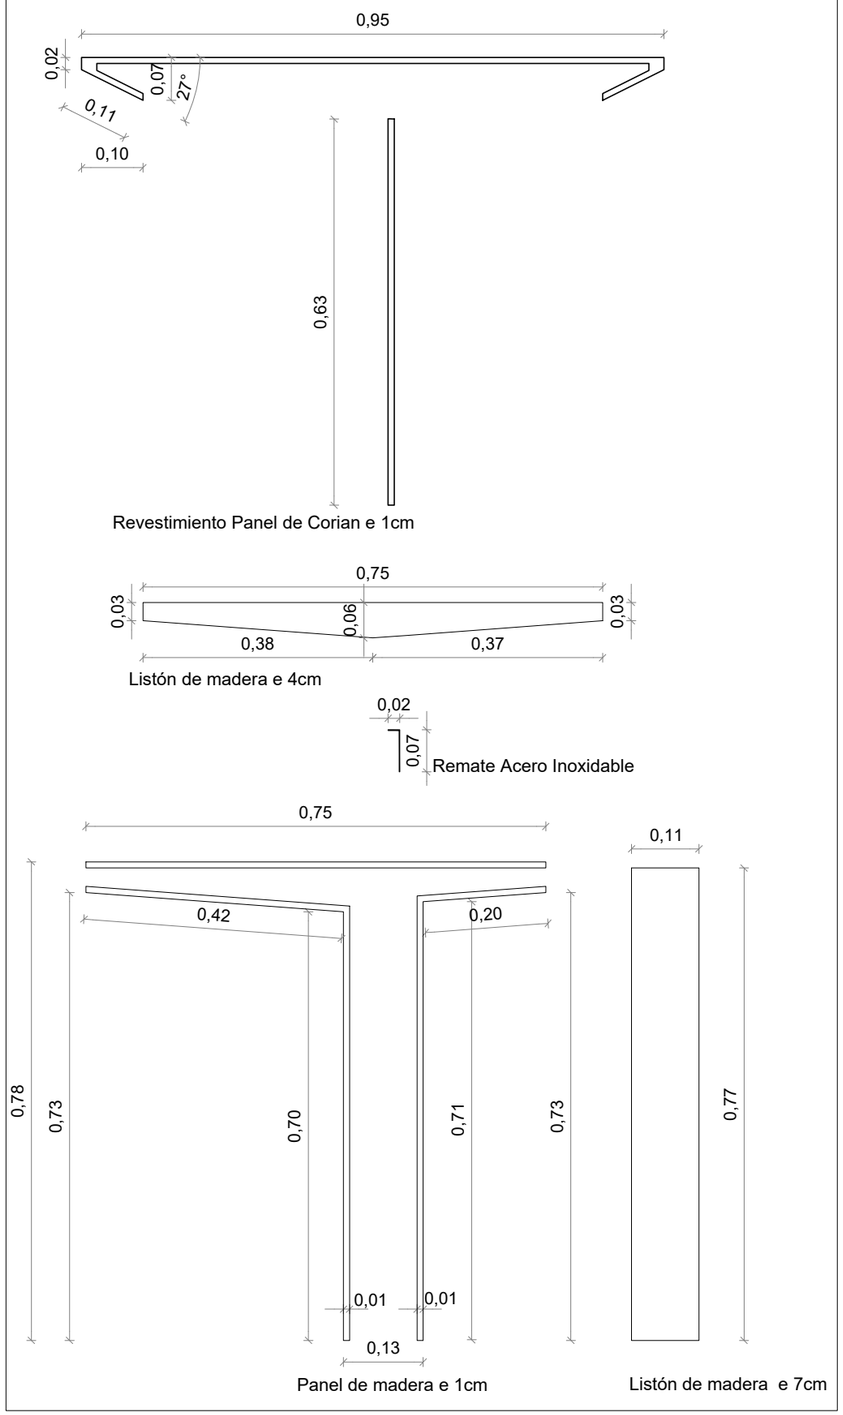

DESPIECE e-1/10

* COTAS A COMPROBAR EN OBRA

EUSKO JAURLARITZA GOBIERNO VASCO
GOBERNANTZA, ADMINISTRAZIO DIGITALA ETA AUTOGOBERNU SAILA
Administrazioko eta Zerbitzu Orokorretako Sailburuordetza
Baliabide Orokorren Zuzendaritza
DEPARTAMENTO DE GOBERNANZA, ADMINISTRACIÓN DIGITAL Y AUTOGOBIERNO
Viceconsejería de Administración y Servicios Generales
Dirección de Recursos Generales

REFORMA ACCESO Y ZONA ZUZENEAN

EDIFICIO GRAN VÍA

c/ Gran Vía Don Diego López de Haro, nº 85 Bilbao

EXP: 02G2025

ER-D12


PLANTA BAJA

ER_DETALLES MOSTRADOR II / RECEPCIÓN E INFORMACIÓN


e: 1/40 - 1/20 -1/10

martxoa/marzo 2026


0 0.5 2

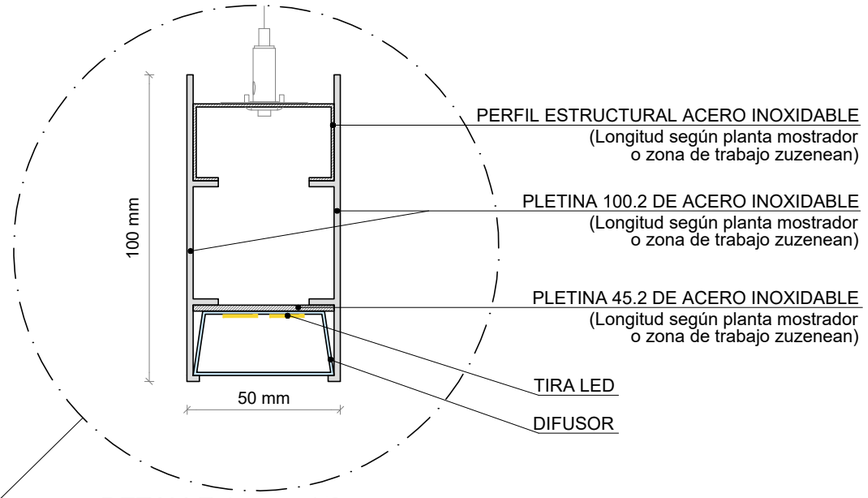


DETALLE 1 e-1/2

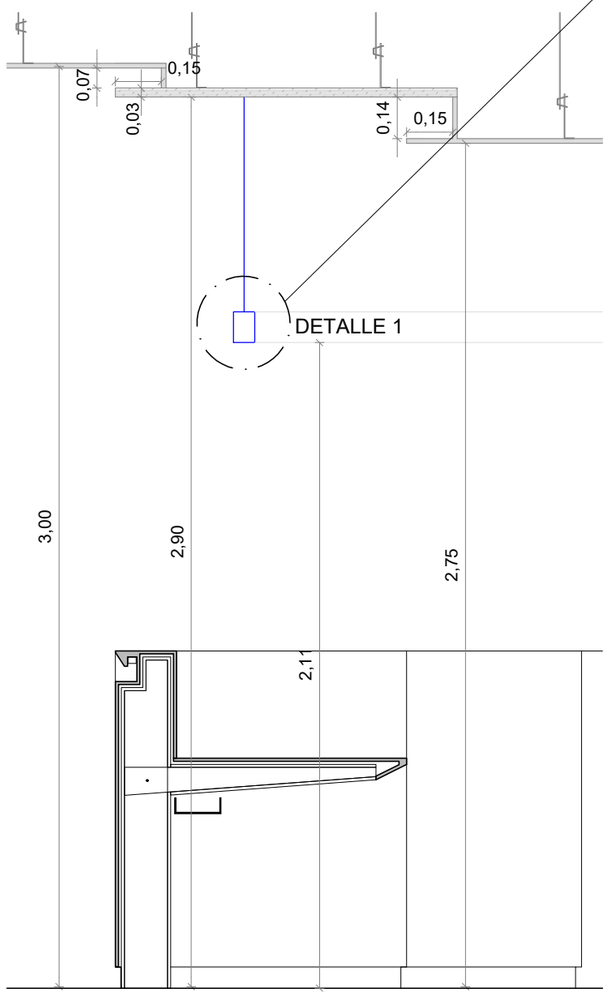

LUMINARIA EN MOSTRADOR e-1/20

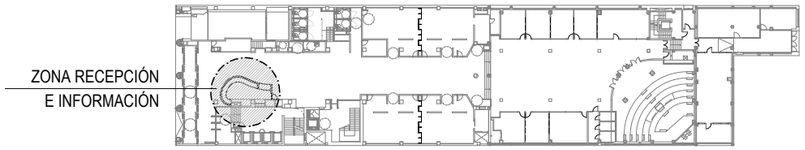

PLANTA GENERAL

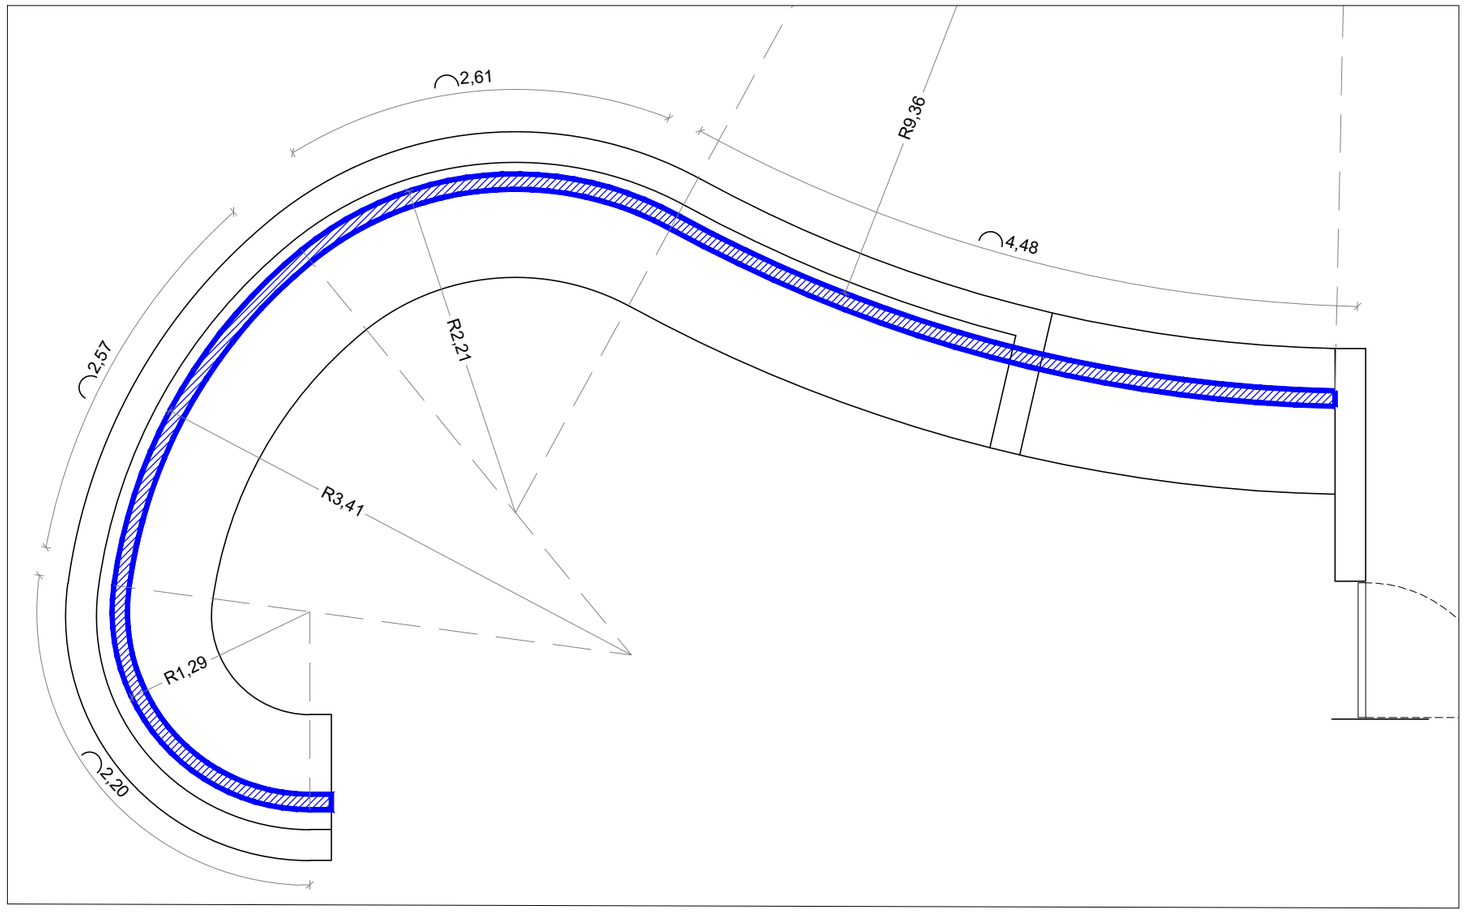

LUMINARIA_Cotas e-1/40

* COTAS A COMPROBAR EN OBRA

EUSKO JAURLARITZA GOBIERNO VASCO
GOBERNANTZA, ADMINISTRAZIO DIGITALA ETA AUTOGOBERNU SAILA
Administrazioko eta Zerbitzu Orokorretako Sailburuordetza
Baliabide Orokorren Zuzendaritza
DEPARTAMENTO DE GOBERNANZA, ADMINISTRACIÓN DIGITAL Y AUTOGOBIERNO
Viceconsejería de Administración y Servicios Generales
Dirección de Recursos Generales

REFORMA ACCESO Y ZONA ZUZENEAN

EDIFICIO GRAN VÍA

c/ Gran Vía Don Diego López de Haro, nº 85 Bilbao

EXP: 02G2025

ER-D13


PLANTA BAJA

ER_DETALLE LUMINARIA EN MOSTRADOR / RECEPCIÓN E INFORMACIÓN

e:1/40 - 1/20 - 1/2


martxoa/marzo 2026

0 0.5 2

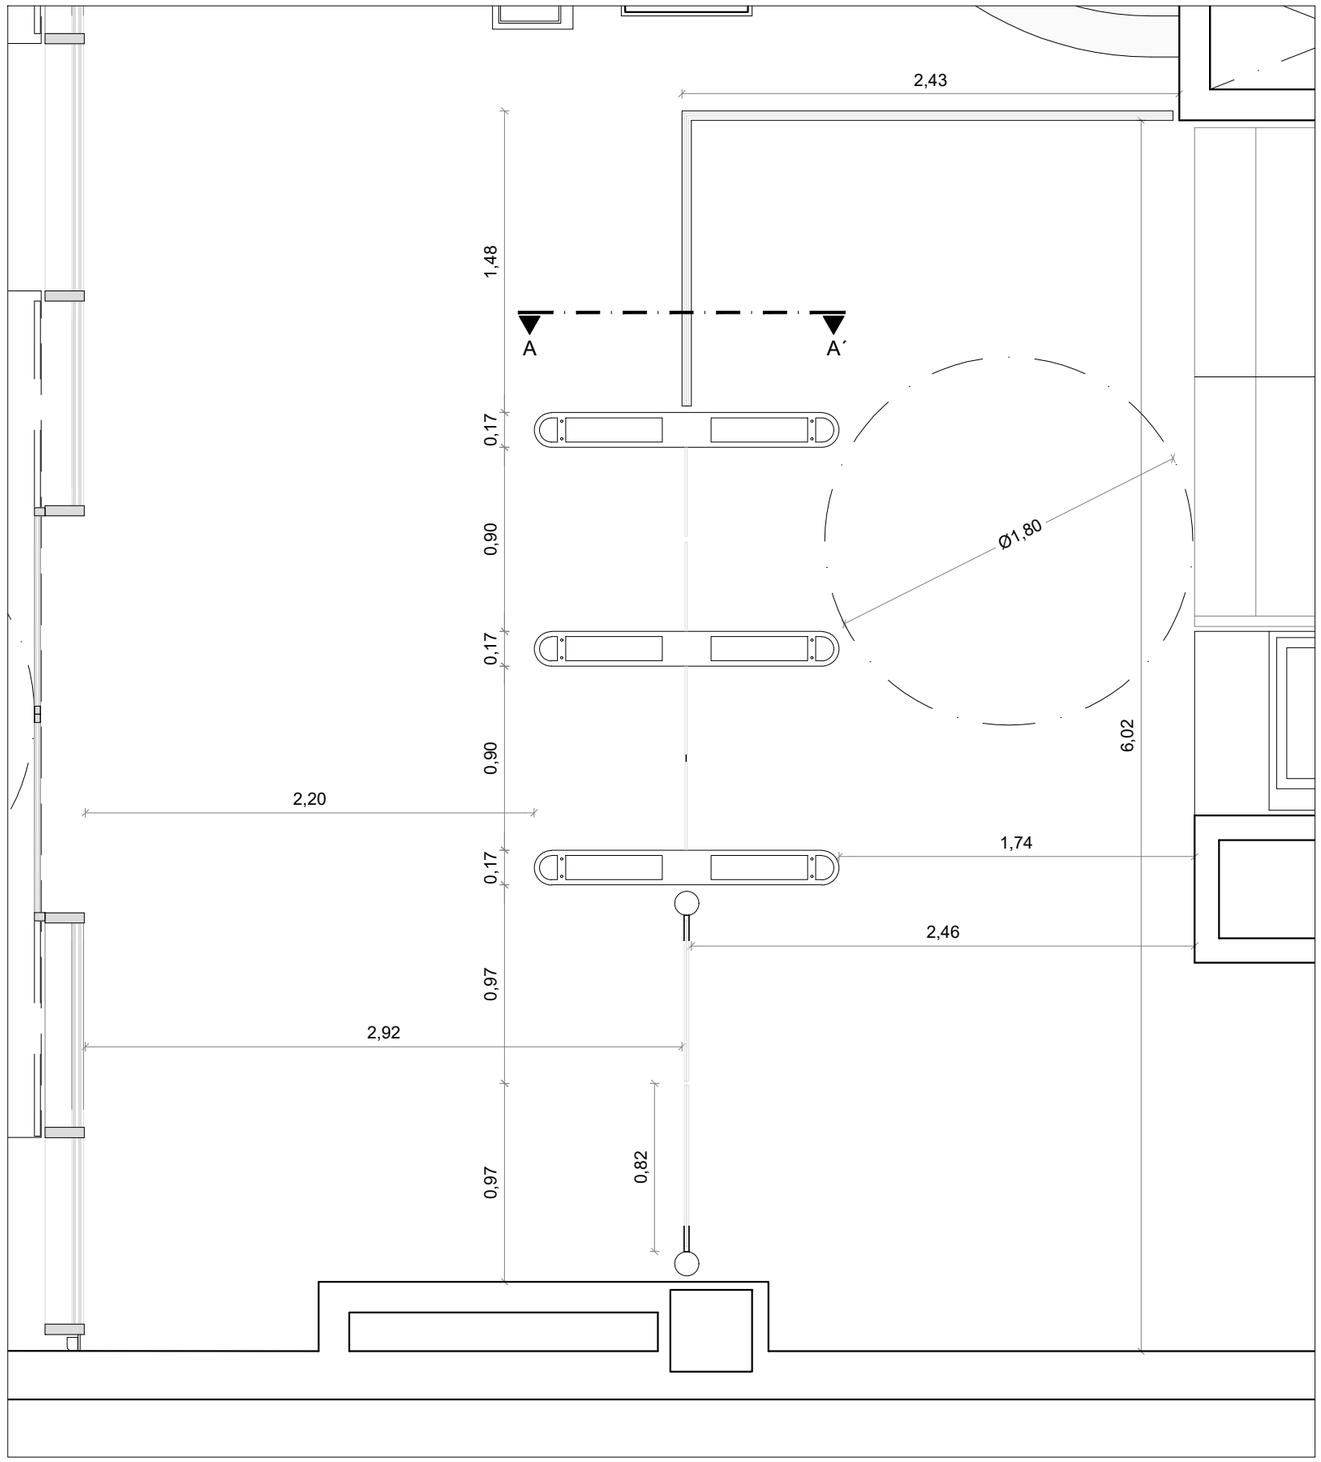


Tornos_Cotas Generales


* COTAS A COMPROBAR EN OBRA

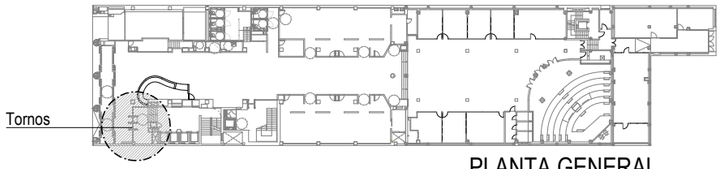


PLANTA GENERAL

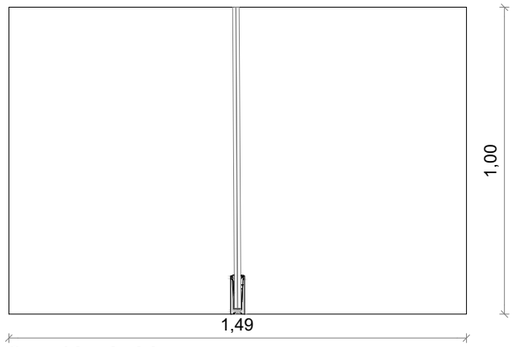


Sección A-A´

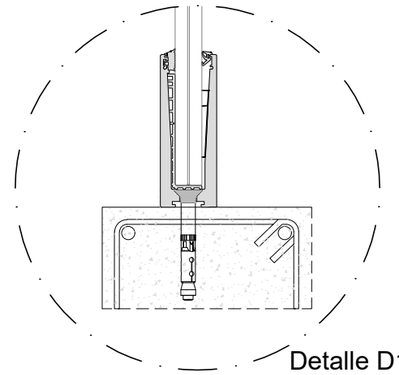


Detalle D1

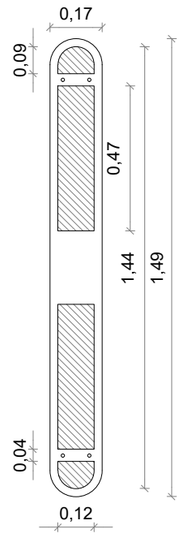

Paso de Cables

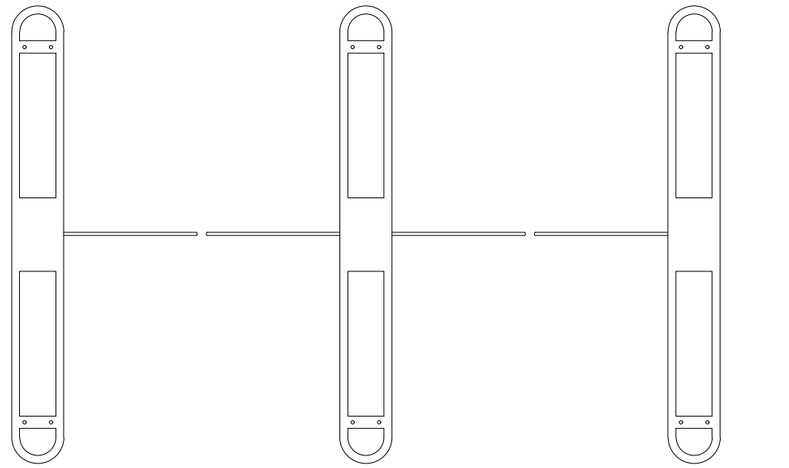

Planta_Tornos

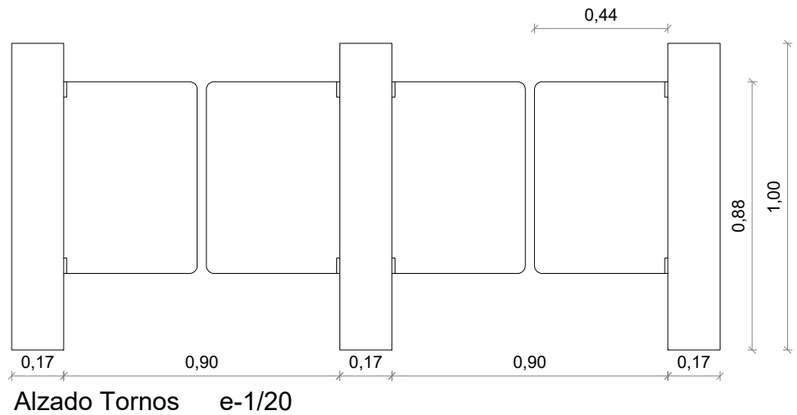

Alzado Tornos e-1/20

EUSKO JAURLARITZA GOBIERNO VASCO

GOBERNANTZA, ADMINISTRAZIO DIGITALA ETA AUTOGOBERNU SAILA
Administrazioko eta Zerbitzu Orokorretako Sailburuordetza
Baliabide Orokorren Zuzendaritza

DEPARTAMENTO DE GOBERNANZA, ADMINISTRACIÓN DIGITAL Y AUTOGOBIERNO
Viceconsejería de Administración y Servicios Generales
Dirección de Recursos Generales

REFORMA ACCESO Y ZONA ZUZENEAN

EDIFICIO GRAN VÍA


c/ Gran Vía Don Diego López de Haro, nº 85 Bilbao


EXP: 02G2025

ER-D14


PLANTA BAJA
ER_TORNOS ACCESO
e:1/30 - 1/20
martxoa/marzo 2026

0 0.1 1

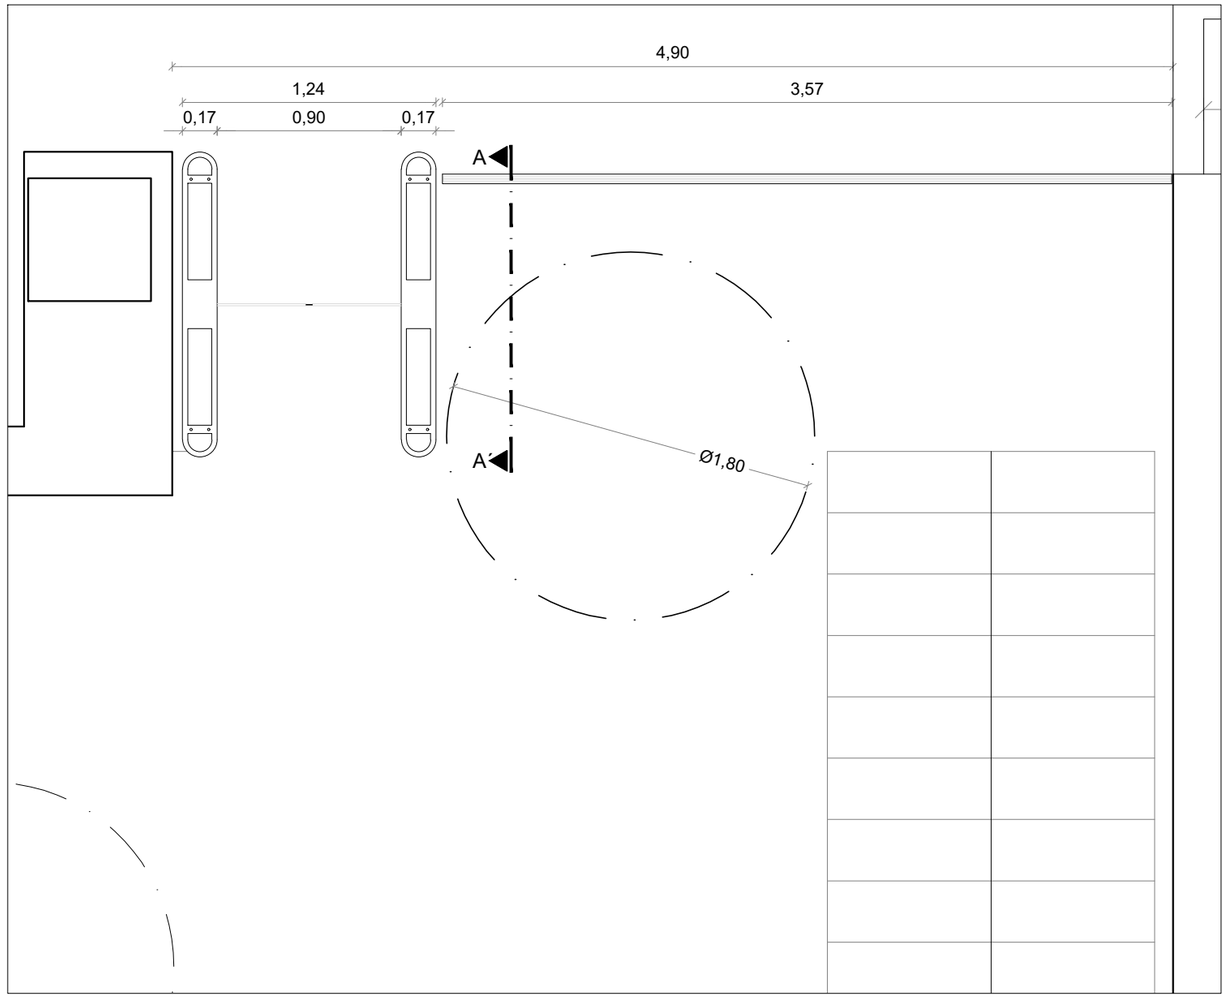


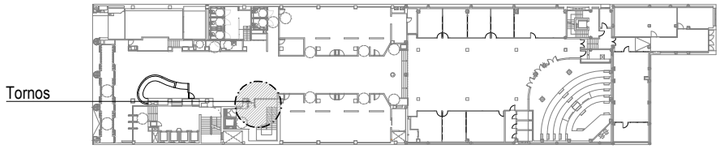


PLANTA GENERAL

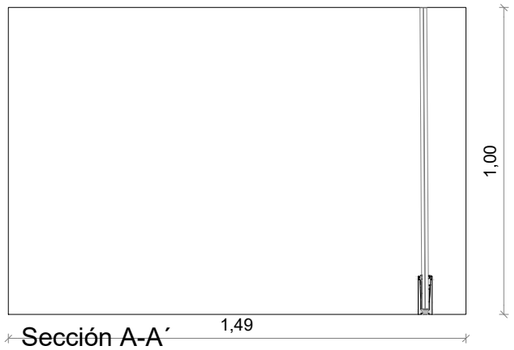


Sección A-A´

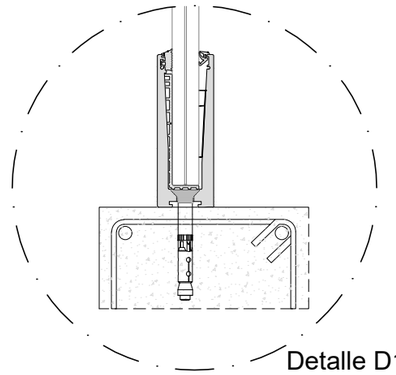


Detalle D1

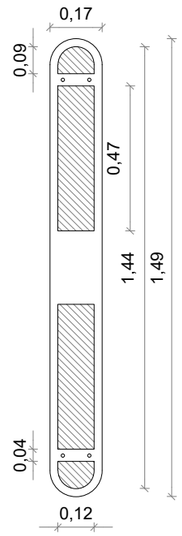

Paso de Cables

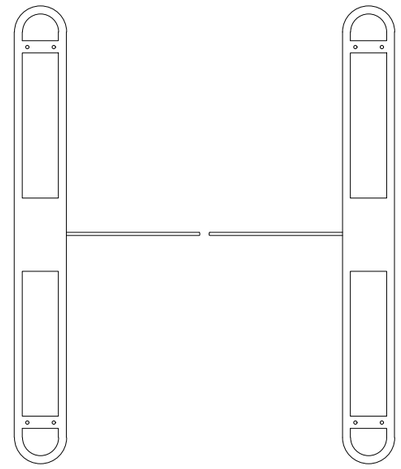

Planta_Tornos

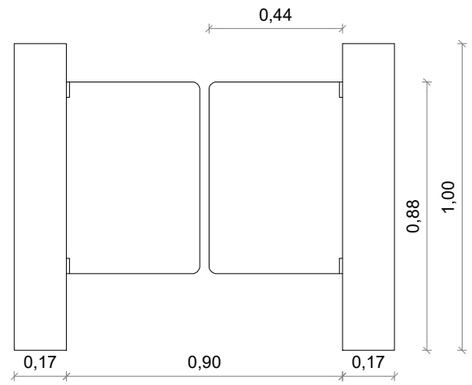

Alzado Tornos e-1/20

Tornos_Cotas Generales

* COTAS A COMPROBAR EN OBRA

EUSKO JAURLARITZA GOBIERNO VASCO
GOBERNANTZA, ADMINISTRAZIO DIGITALA ETA AUTOGOBERNU SAILA
Administrazioko eta Zerbitzu Orokorretako Sailburuordetza
Baliabide Orokorren Zuzendaritza
DEPARTAMENTO DE GOBERNANZA, ADMINISTRACIÓN DIGITAL Y AUTOGOBIERNO
Viceconsejería de Administración y Servicios Generales
Dirección de Recursos Generales

REFORMA ACCESO Y ZONA ZUZENEAN

EDIFICIO GRAN VÍA


c/ Gran Vía Don Diego López de Haro, nº 85 Bilbao

EXP: 02G2025


ER-D15

PLANTA BAJA
ER_TORNOS ACCESO PLANTAS_ZONA ZUZENEAN
e:1/30 - 1/20
martxoa/marzo 2026


0 0.1 1

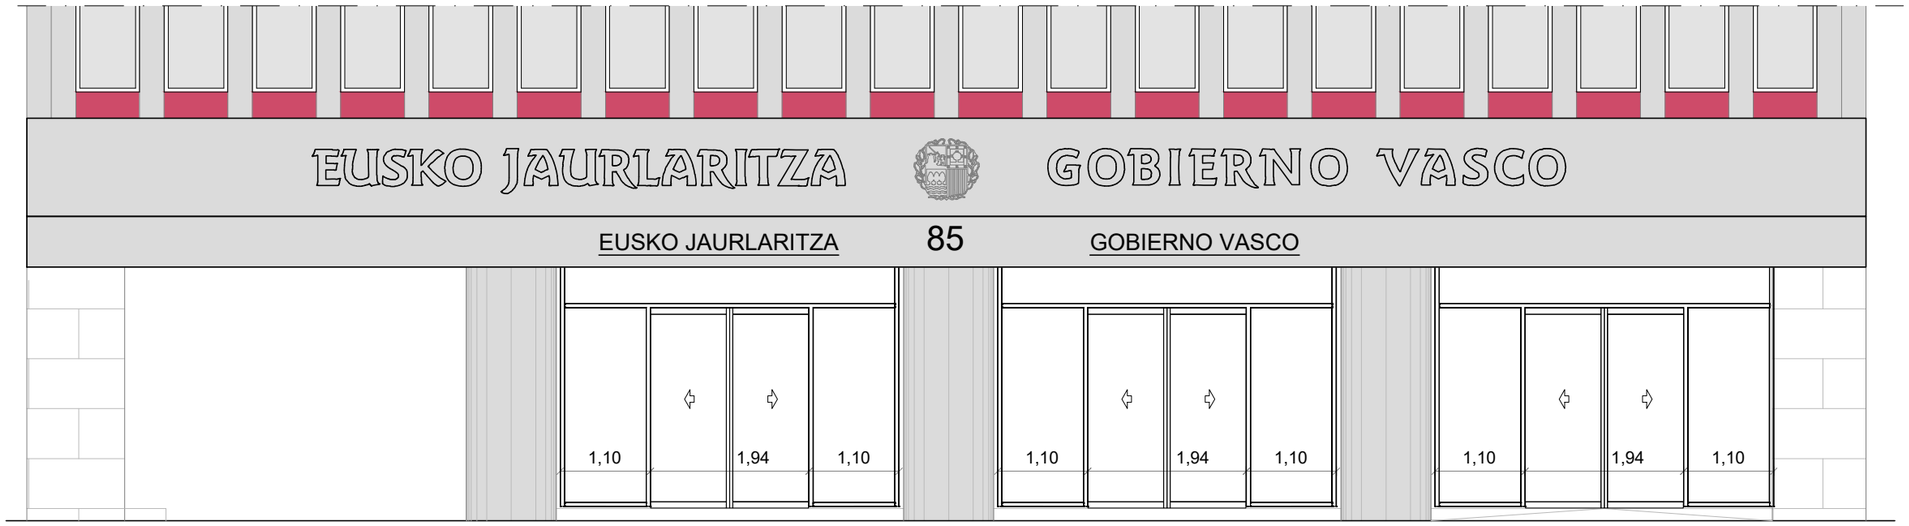


ESTADO REFORMADO_Alzado Acceso

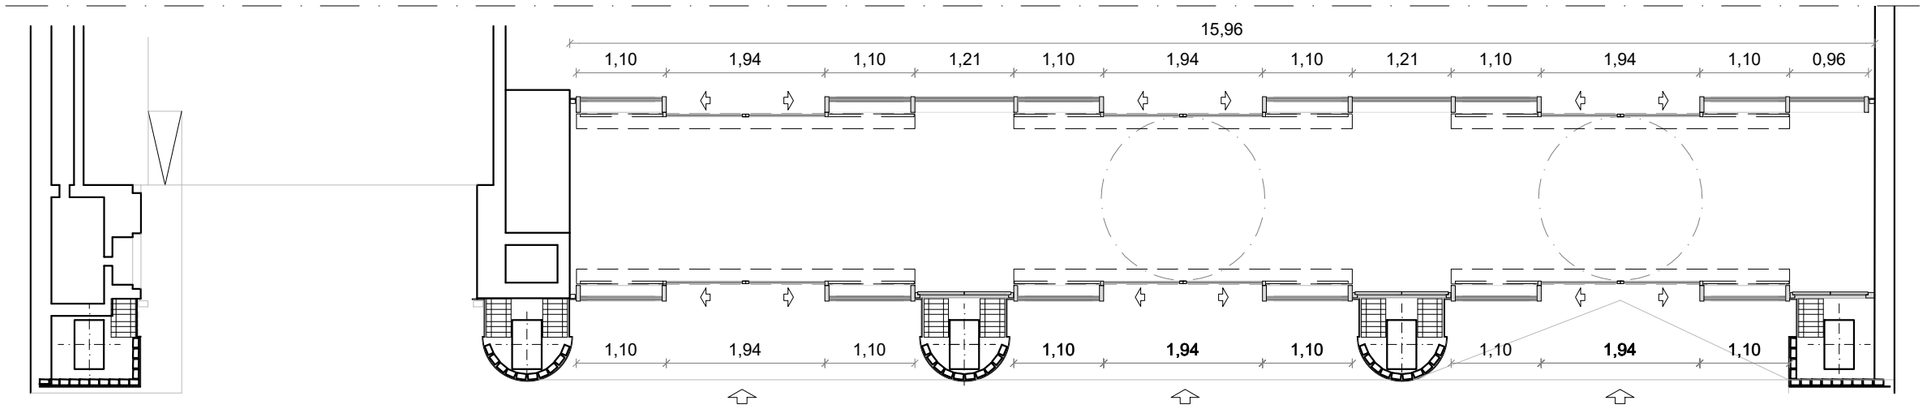


ESTADO REFORMADO_SECCIÓN A

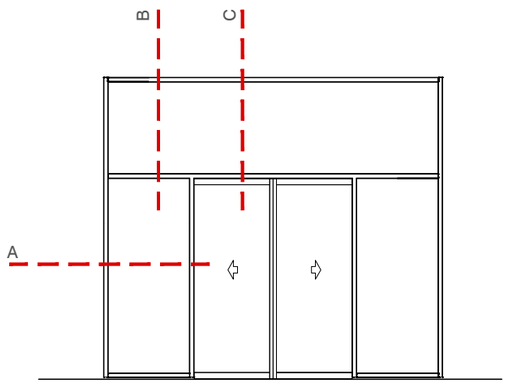

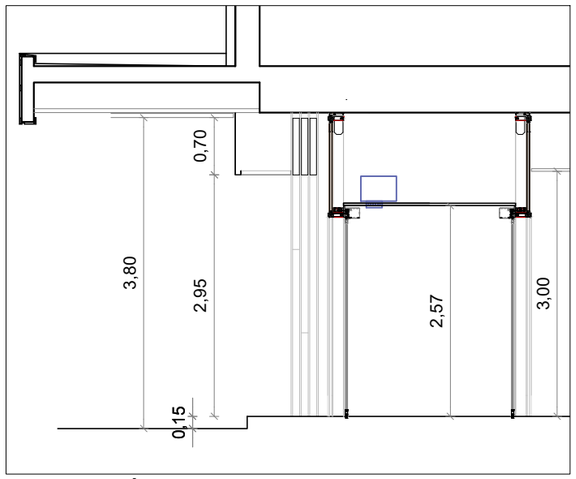

SECCIÓN C

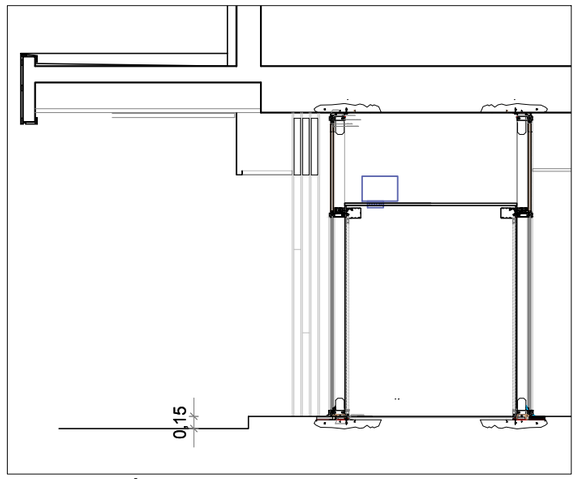

SECCIÓN B

* COTAS A COMPROBAR EN OBRA

EUSKO JAURLARITZA GOBIERNO VASCO
GOBERNANTZA, ADMINISTRAZIO DIGITALA ETA AUTOGOBERNU SAILA
Administrazioko eta Zerbitzu Orokorretako Sailburuordetza
Baliabide Orokorren Zuzendaritza
DEPARTAMENTO DE GOBERNANZA, ADMINISTRACIÓN DIGITAL Y AUTOGOBIERNO
Viceconsejería de Administración y Servicios Generales
Dirección de Recursos Generales

REFORMA ACCESO Y ZONA ZUZENEAN

EDIFICIO GRAN VÍA


c/ Gran Vía Don Diego López de Haro, nº 85 Bilbao

EXP: 02G2025


ER-C01

PLANTA BAJA
ER_CARPINTERÍA EXTERIOR ACCESO EDIFICIO
e:1/75
martxoa/marzo 2026

0 0.5 2.5

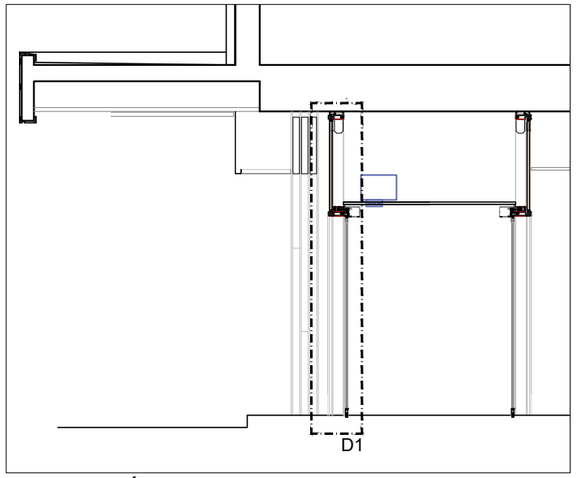


SECCIÓN C

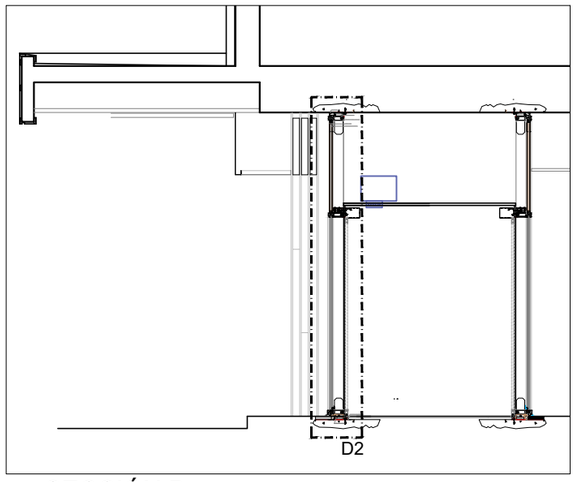


SECCIÓN B

* COTAS A COMPROBAR EN OBRA

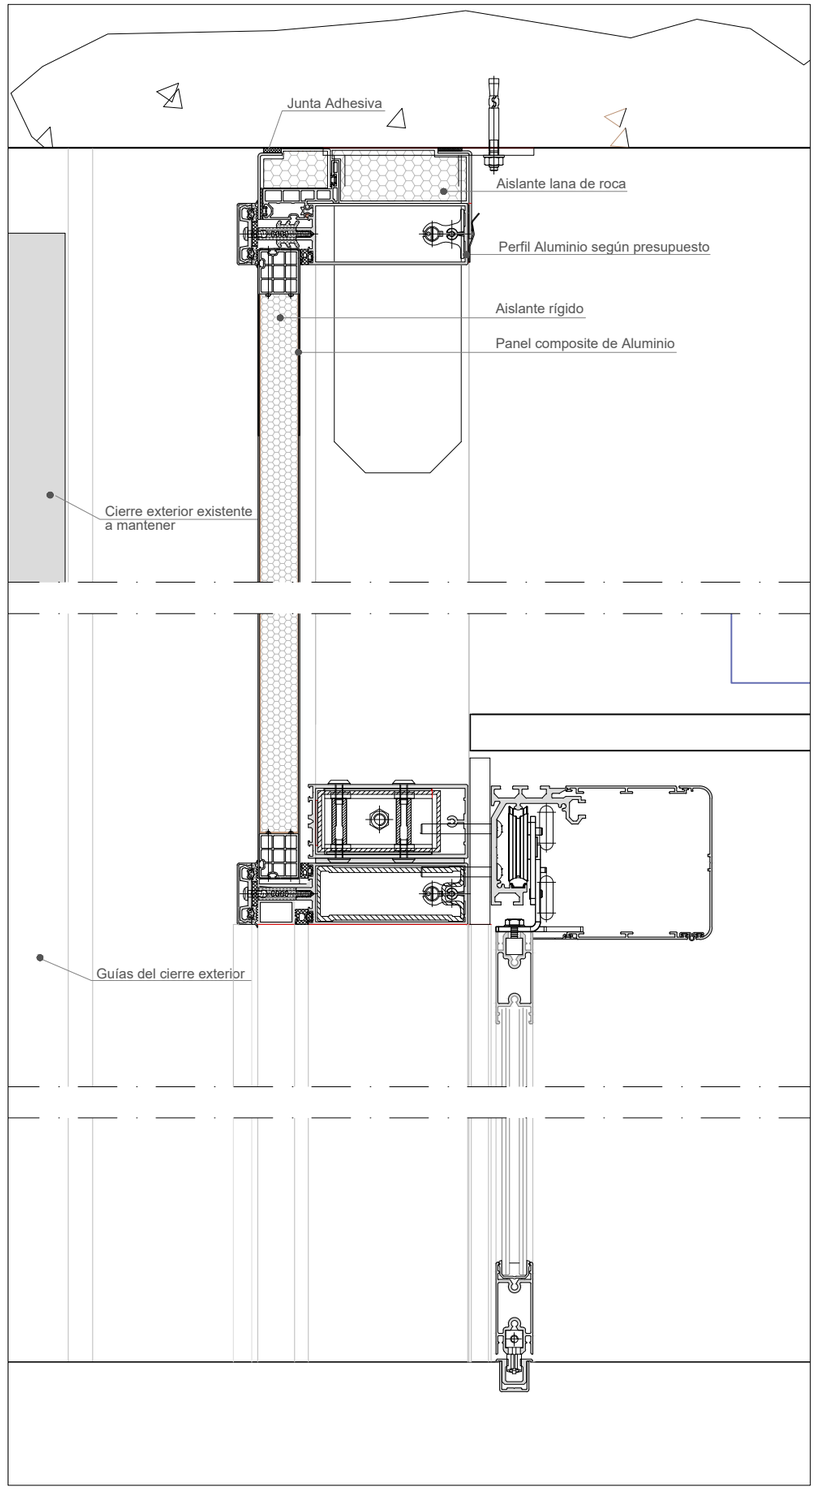

DETALLE D1

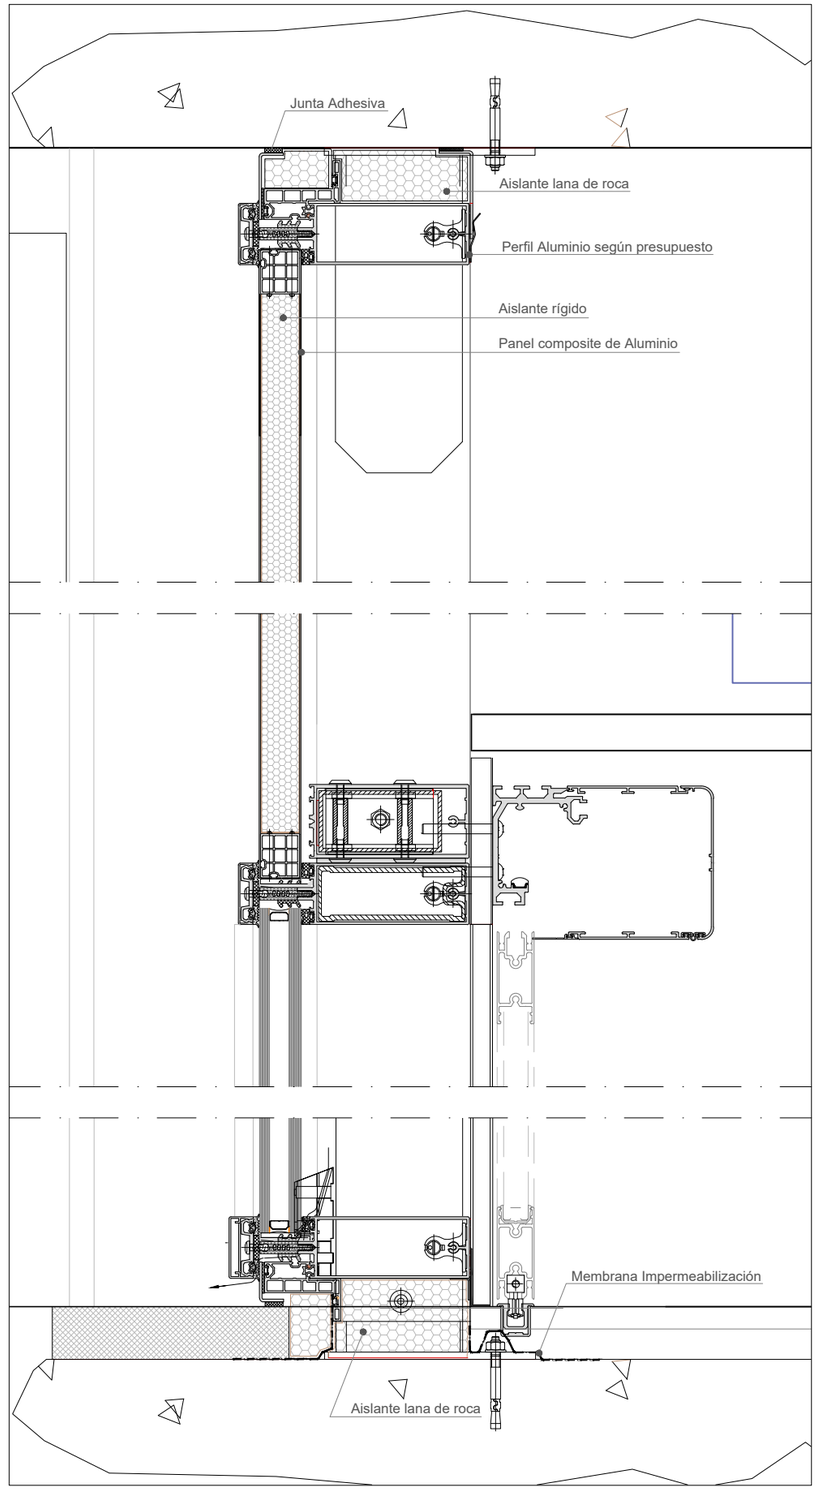

DETALLE D2

EUSKO JAURLARITZA GOBIERNO VASCO

GOBERNANTZA, ADMINISTRAZIO DIGITALA ETA AUTOGOBERNU SAILA
Administrazioko eta Zerbitzu Orokorretako Sailburuordetza
Baliabide Orokorren Zuzendaritza

DEPARTAMENTO DE GOBERNANZA, ADMINISTRACIÓN DIGITAL Y AUTOGOBIERNO
Viceconsejería de Administración y Servicios Generales
Dirección de Recursos Generales

REFORMA ACCESO Y ZONA ZUZENEAN

EDIFICIO GRAN VÍA


c/ Gran Vía Don Diego López de Haro, nº 85 Bilbao

EXP: 02G2025


ER-C02


PLANTA BAJA
ER_DETALLES CARPINTERÍA EXTERIOR I
e:1/5
martxoa/marzo 2026

0 0.05 0.25

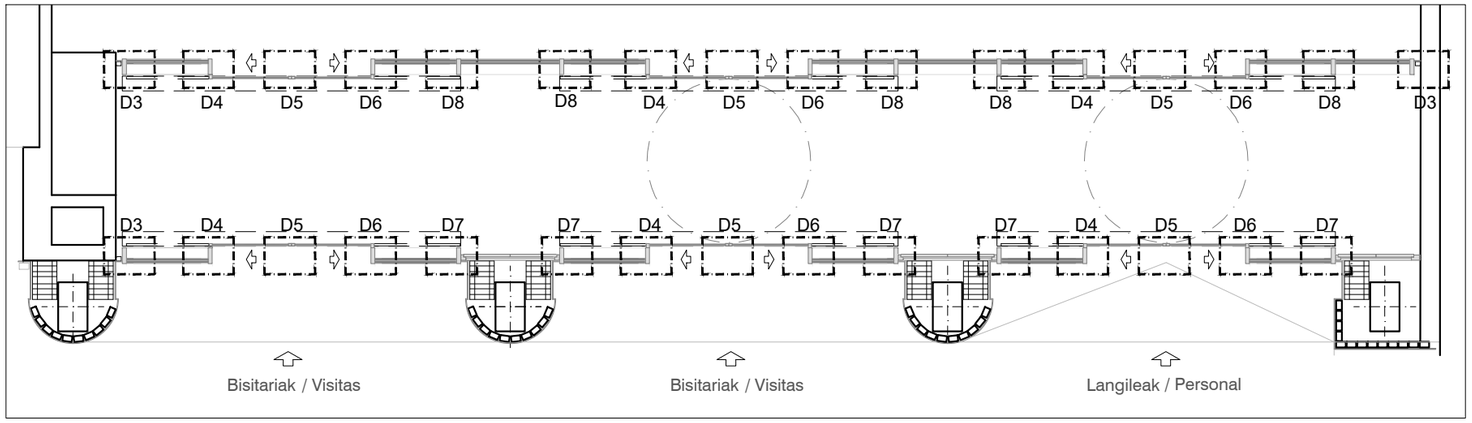

PLANTA ACCESO

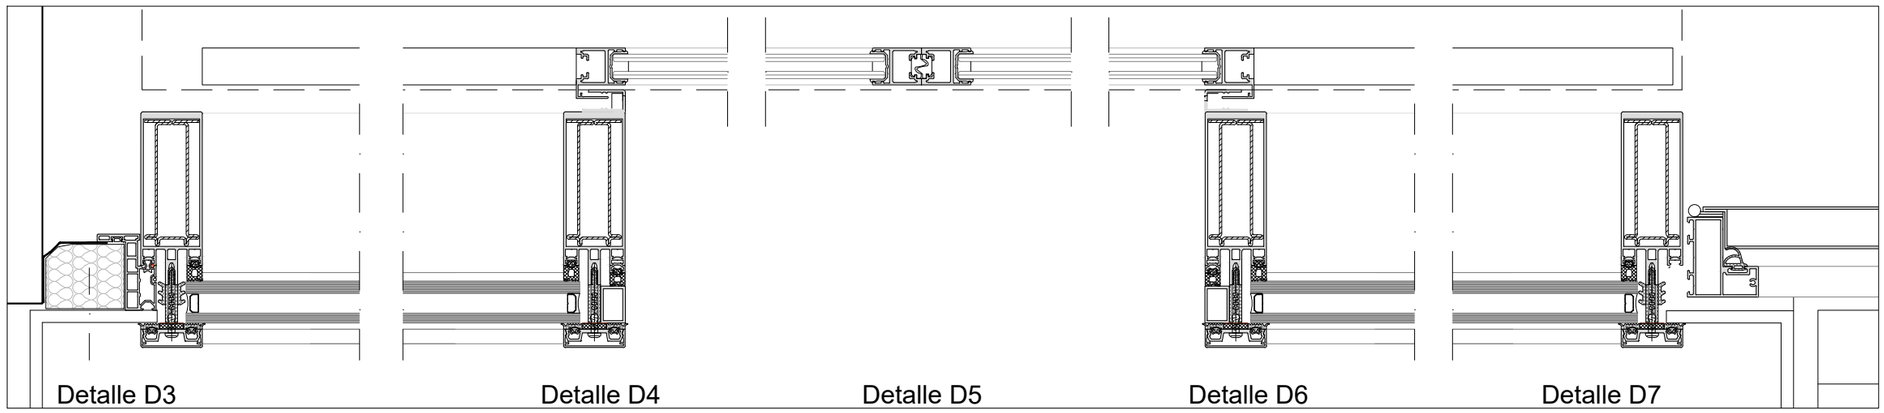

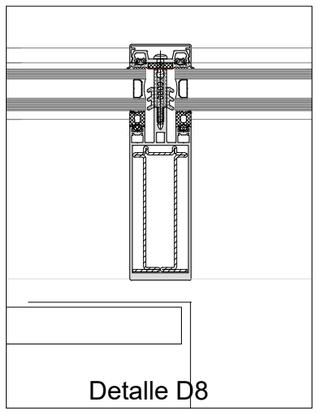

SECCIÓN HORIZONTAL

* COTAS A COMPROBAR EN OBRA

EUSKO JAURLARITZA GOBIERNO VASCO
GOBERNANTZA, ADMINISTRAZIO DIGITALA ETA AUTOGOBERNU SAILA
Administrazioko eta Zerbitzu Orokorretako Sailburuordetza
Baliabide Orokorren Zuzendaritza
DEPARTAMENTO DE GOBERNANZA, ADMINISTRACIÓN DIGITAL Y AUTOGOBIERNO
Viceconsejería de Administración y Servicios Generales
Dirección de Recursos Generales

REFORMA ACCESO Y ZONA ZUZENEAN

EDIFICIO GRAN VÍA


c/ Gran Vía Don Diego López de Haro, nº 85 Bilbao

EXP: 02G2025


ER-C03

PLANTA BAJA
ER_DETALLES CARPINTERÍA EXTERIOR II
e:1/5
martxoa/marzo 2026

0 0.05 0.25

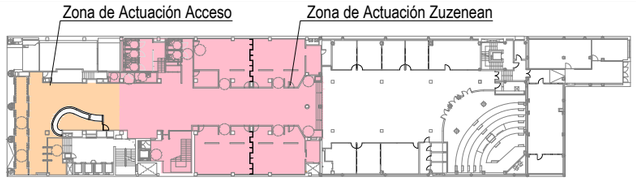

PLANTA GENERAL

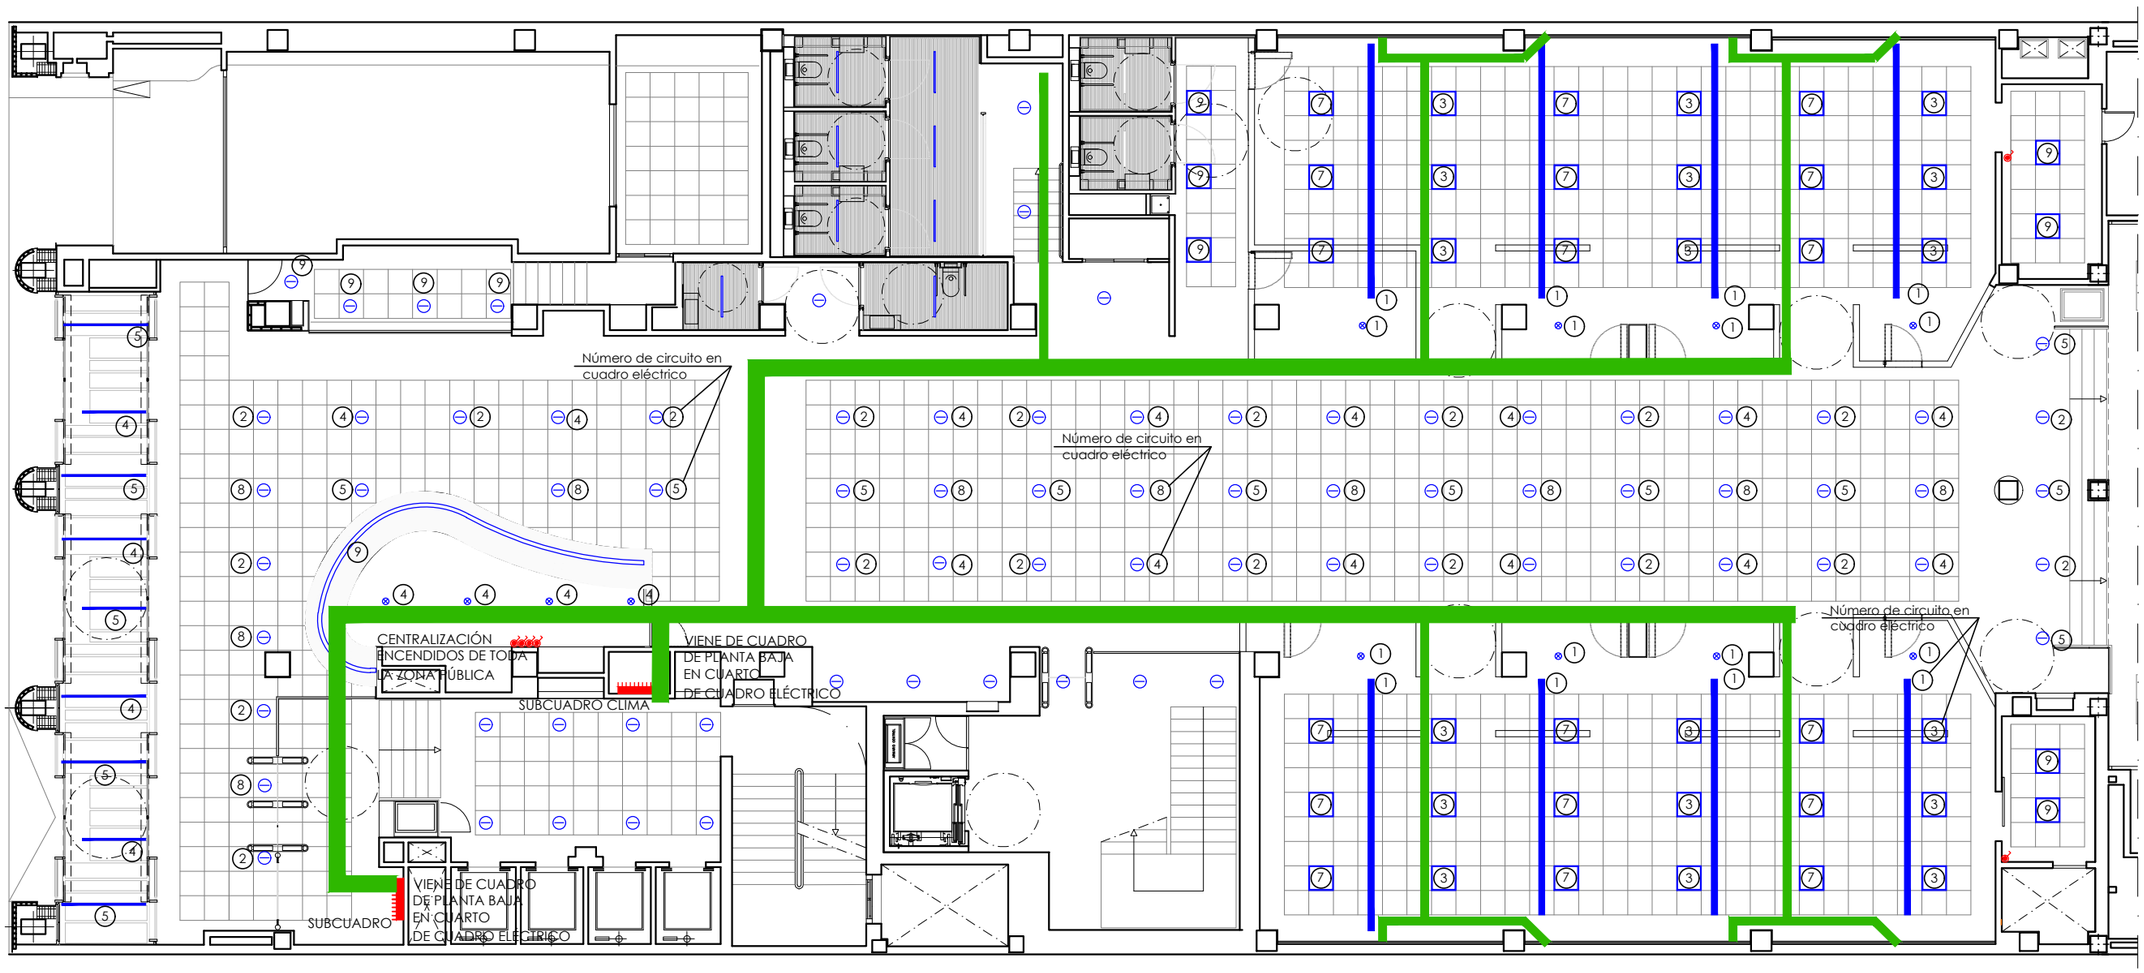

ESTADO REFORMADO_Electricidad_Iluminación

* COTAS A COMPROBAR EN OBRA

LEYENDA INST. ELÉCTRICA_ILUMINACIÓN
LUMINARIA DOWNLIGHT DALI
PEQUEÑA LUMINARIA LED DALI
TIRA LED EN PERFIL CON DIFUSOR ENTRE LAMAS DALI
LUMINARIA MODULAR 60X60 DALI
LUMINARIA A MEDIDA. TIRA LED DALI EN PERFIL DE ACERO INOX
LUMINARIA LINEAL SUSPENDIDA DALI
PULSADOR KNX
BANDEJA DE REJILLA

EUSKO JAURLARITZA GOBIERNO VASCO
GOBERNANTZA, ADMINISTRAZIO DIGITALA ETA AUTOGOBERNU SAILA
Administrazioko eta Zerbitzu Orokorretako Sailburuordetza
Baliabide Orokorren Zuzendaritza
DEPARTAMENTO DE GOBERNANZA, ADMINISTRACIÓN DIGITAL Y AUTOGOBIERNO
Viceconsejería de Administración y Servicios Generales
Dirección de Recursos Generales

REFORMA ACCESO Y ZONA ZUZENEAN

EDIFICIO GRAN VÍA

c/ Gran Vía Don Diego López de Haro, nº 85 Bilbao

EXP: 02G2025

ER-I01


PLANTA BAJA

ER_INSTALACIÓN DE ELECTRICIDAD_ILUMINACIÓN


e:1/150

martxoa/marzo 2026

0 1 5

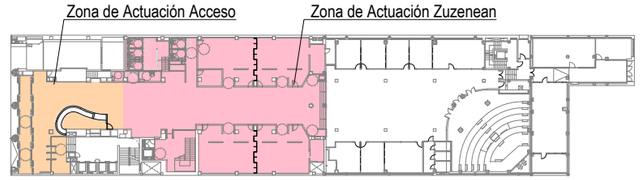

PLANTA GENERAL

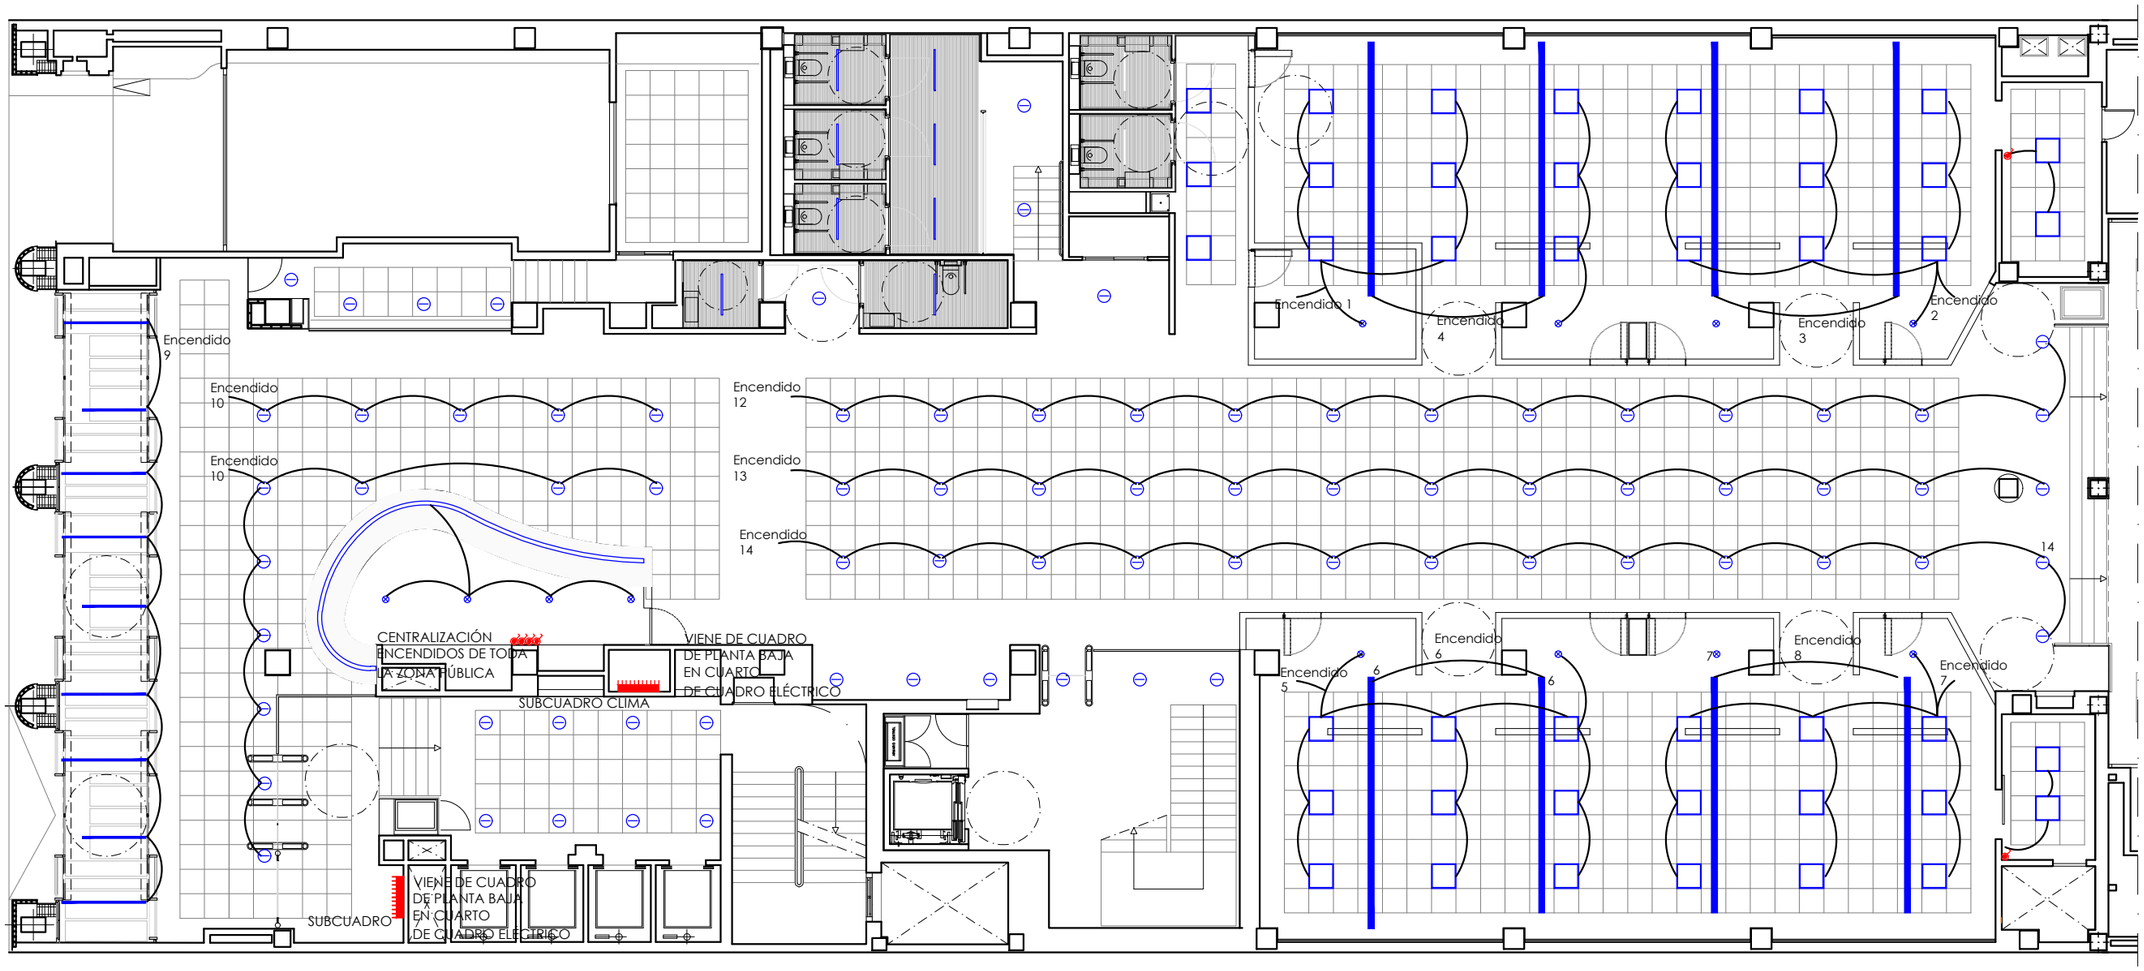

ESTADO REFORMADO_Electricidad_Encendidos

* COTAS A COMPROBAR EN OBRA

LEYENDA INST. ELÉCTRICA_ENCENDIDOS

	LUMINARIA DOWNLIGHT DALI
	PEQUEÑA LUMINARIA LED DALI
	TIRA LED EN PERFIL CON DIFUSOR ENTRE LAMAS DALI
	LUMINARIA MODULAR 60X60 DALI
	LUMINARIA A MEDIDA. TIRA LED DALI EN PERFIL DE ACERO INOX
	LUMINARIA LINEAL SUSPENDIDA DALI
	PULSADOR KNX
	CIRCUITOS ENCENDIDOS

EUSKO JAURLARITZA GOBIERNO VASCO
GOBERNANTZA, ADMINISTRAZIO DIGITALA ETA AUTOGOBERNU SAILA
Administrazioko eta Zerbitzu Orokorretako Sailburuordetza
Baliabide Orokorren Zuzendaritza
DEPARTAMENTO DE GOBERNANZA, ADMINISTRACIÓN DIGITAL Y AUTOGOBIERNO
Viceconsejería de Administración y Servicios Generales
Dirección de Recursos Generales

REFORMA ACCESO Y ZONA ZUZENEAN

EDIFICIO GRAN VÍA


c/ Gran Vía Don Diego López de Haro, nº 85 Bilbao

EXP: 02G2025


ER-I02

PLANTA BAJA
ER_INSTALACIÓN DE ELECTRICIDAD_ENCENDIDOS
e:1/150
martxoa/marzo 2026

0 1 5

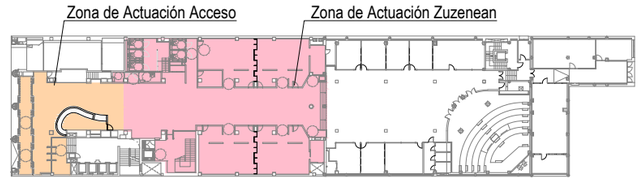

PLANTA GENERAL

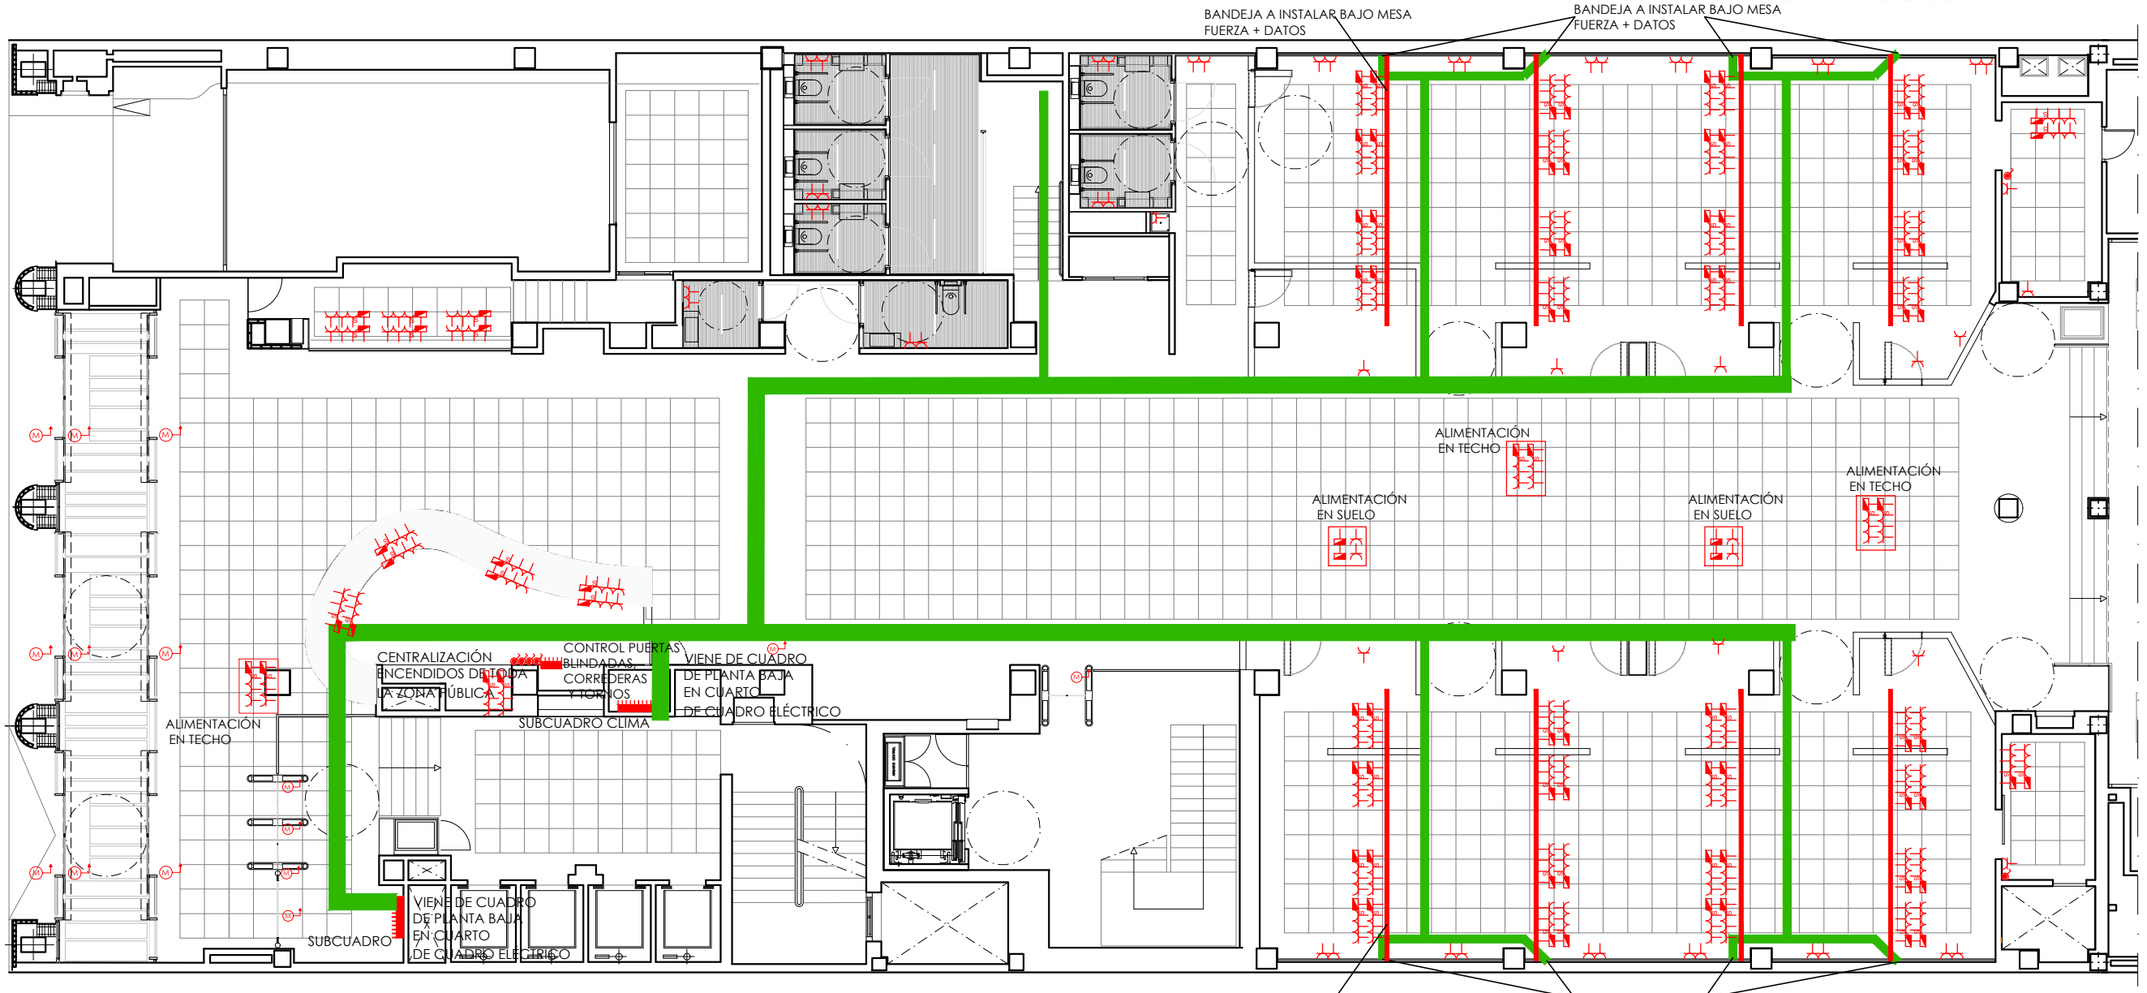

ESTADO REFORMADO_Electricidad_Fuerza

* COTAS A COMPROBAR EN OBRA

LEYENDA INST. ELÉCTRICA_FUERZA
PULSADOR KNX
PUNTO PARA MOTORIZACIÓN DE PUERTA / TORNO / PORTÓN
PUESTO DE TRABAJO (4 T/C + 2 T/C SAI + 2 DATOS)
TOMA DE CORRIENTE 2P+T 16 A
CANALETA DOBLE COMPARTIMENTO BAJO MESA / MOSTRADOR
BANDEJA DE REJILLA

EUSKO JAURLARITZA GOBIERNO VASCO
GOBERNANTZA, ADMINISTRAZIO DIGITALA ETA AUTOGOBERNU SAILA
Administrazioko eta Zerbitzu Orokorretako Sailburuordetza
Baliabide Orokorren Zuzendaritza
DEPARTAMENTO DE GOBERNANZA, ADMINISTRACIÓN DIGITAL Y AUTOGOBIERNO
Viceconsejería de Administración y Servicios Generales
Dirección de Recursos Generales

REFORMA ACCESO Y ZONA ZUZENEAN

EDIFICIO GRAN VÍA


c/ Gran Vía Don Diego López de Haro, nº 85 Bilbao

EXP: 02G2025


ER-I03

PLANTA BAJA
ER_INSTALACIÓN DE ELECTRICIDAD_FUERZA
e:1/150
martxoa/marzo 2026

0 1 5

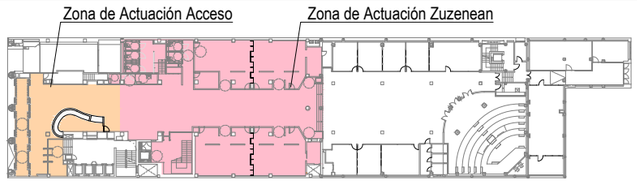

PLANTA GENERAL

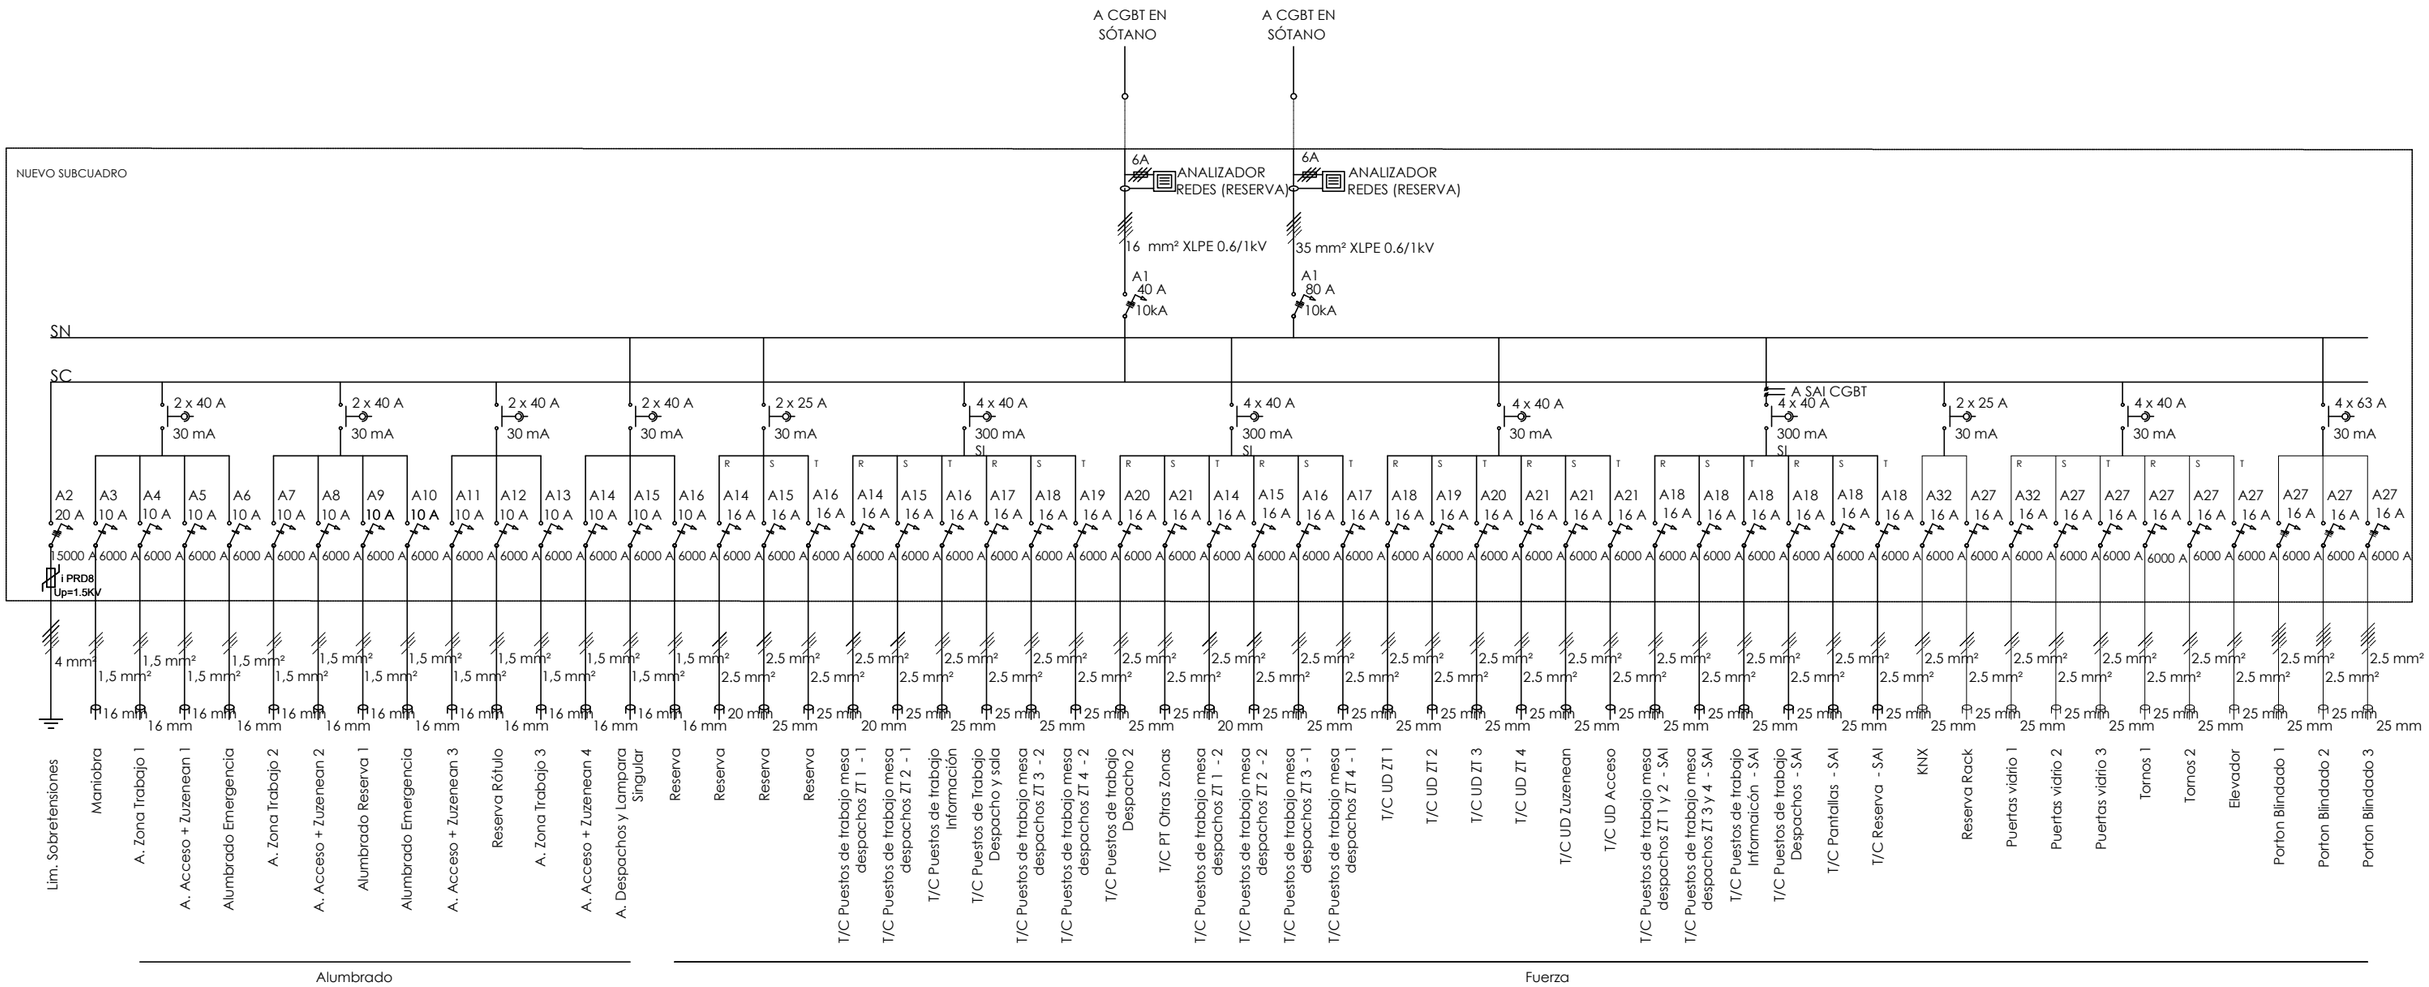

* COTAS A COMPROBAR EN OBRA

EUSKO JAURLARITZA GOBIERNO VASCO
GOBERNANTZA, ADMINISTRAZIO DIGITALA ETA AUTOGOBERNU SAILA
Administrazioko eta Zerbitzu Orokorretako Sailburuordetza
Baliabide Orokorren Zuzendaritza
DEPARTAMENTO DE GOBERNANZA, ADMINISTRACIÓN DIGITAL Y AUTOGOBIERNO
Viceconsejería de Administración y Servicios Generales
Dirección de Recursos Generales

REFORMA ACCESO Y ZONA ZUZENEAN

EDIFICIO GRAN VÍA

c/ Gran Vía Don Diego López de Haro, nº 85 Bilbao

EXP: 02G2025

ER-I04


PLANTA BAJA

ER_INSTALACIÓN DE ELECTRICIDAD_ESQUEMA UNIFILAR

s/e


martxoa/marzo 2026


0 1 5

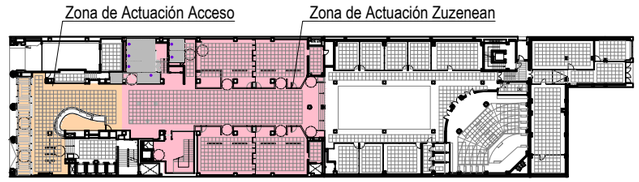

PLANTA GENERAL

CE Automatización

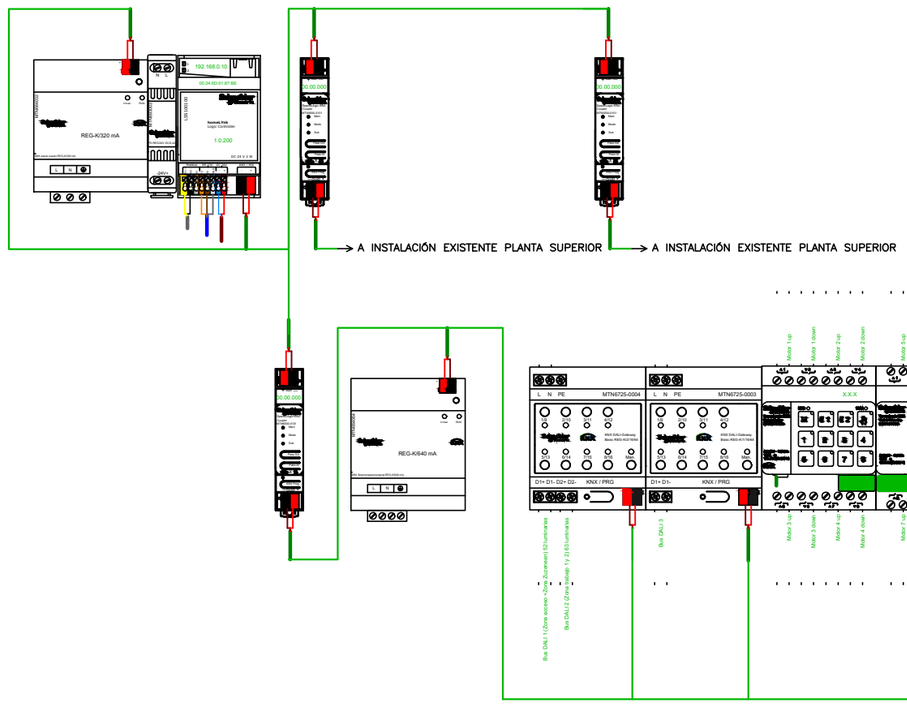

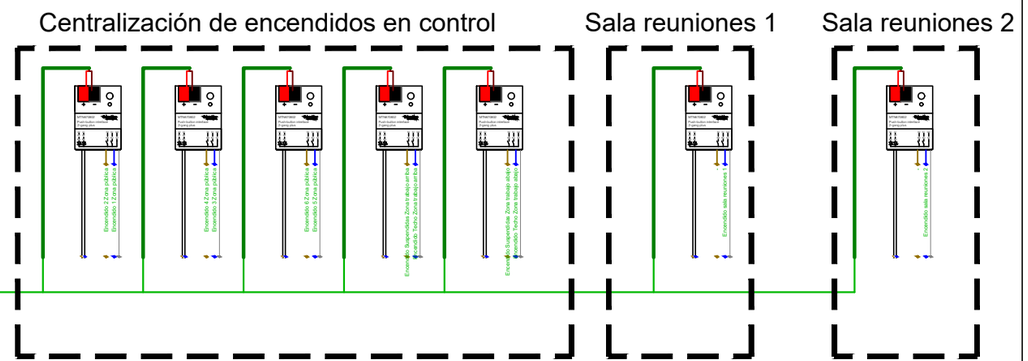

* COTAS A COMPROBAR EN OBRA

EUSKO JAURLARITZA GOBIERNO VASCO
GOBERNANTZA, ADMINISTRAZIO DIGITALA ETA AUTOGOBERNU SAILA
Administrazioko eta Zerbitzu Orokorretako Sailburuordetza
Baliabide Orokorren Zuzendaritza
DEPARTAMENTO DE GOBERNANZA, ADMINISTRACIÓN DIGITAL Y AUTOGOBIERNO
Viceconsejería de Administración y Servicios Generales
Dirección de Recursos Generales

REFORMA ACCESO Y ZONA ZUZENEAN

EDIFICIO GRAN VÍA

c/ Gran Vía Don Diego López de Haro, nº 85 Bilbao

EXP: 02G2025

ER-I05


PLANTA BAJA

ER_INSTALACIÓN DE ELECTRICIDAD_ESQUEMA KNX


s/e

martxoa/marzo 2026

0 1 5

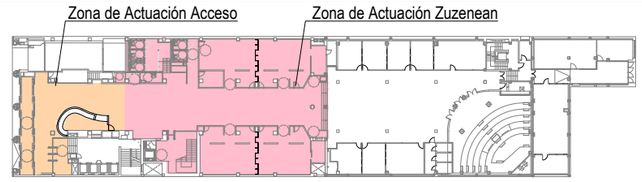

PLANTA GENERAL

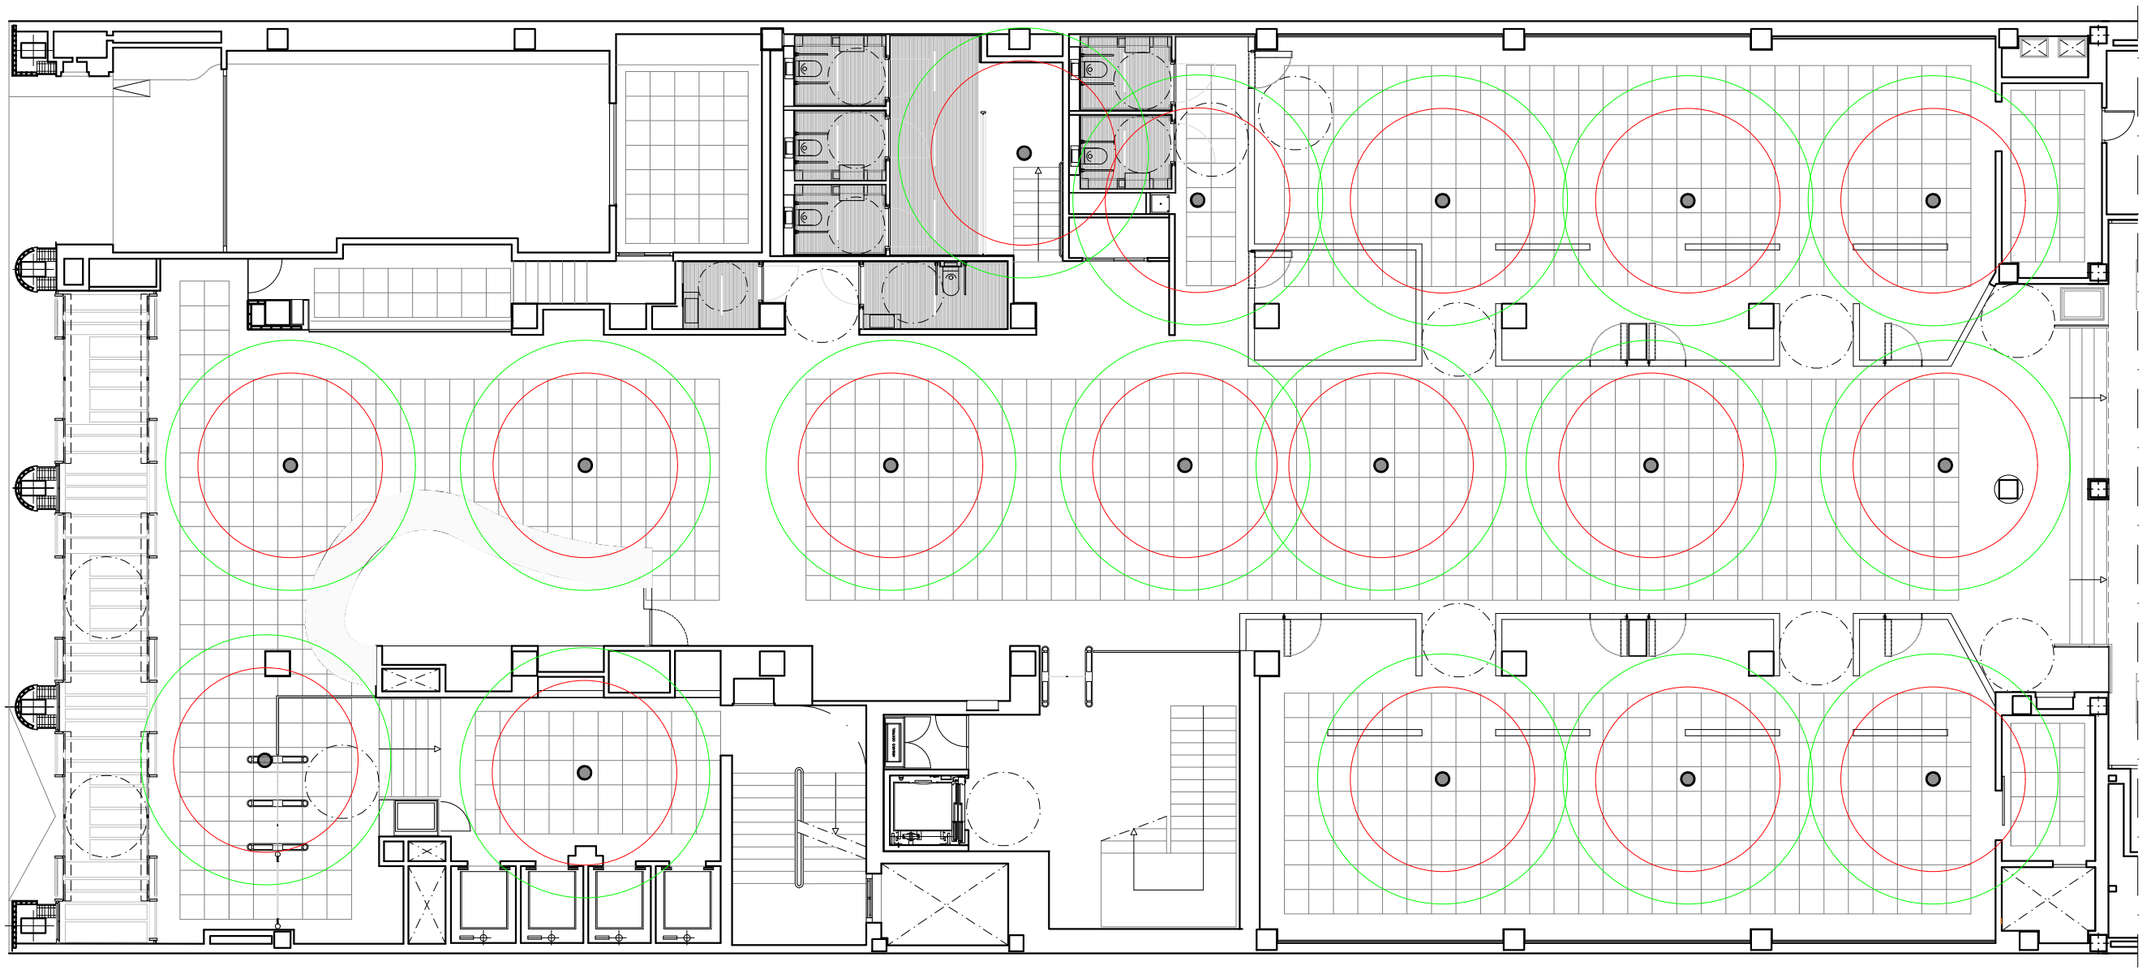

ESTADO REFORMADO_Electricidad_Megafonía

* COTAS A COMPROBAR EN OBRA

LEYENDA INST. ELÉCTRICA_MEGAFONÍA

ALTAVOZ ENCASTRADO EN TECHO

EUSKO JAURLARITZA GOBIERNO VASCO

GOBERNANTZA, ADMINISTRAZIO DIGITALA ETA AUTOGOBERNU SAILA
Administrazioko eta Zerbitzu Orokorretako Sailburuordetza
Baliabide Orokorren Zuzendaritza

DEPARTAMENTO DE GOBERNANZA, ADMINISTRACIÓN DIGITAL Y AUTOGOBIERNO
Viceconsejería de Administración y Servicios Generales
Dirección de Recursos Generales

REFORMA ACCESO Y ZONA ZUZENEAN

EDIFICIO GRAN VÍA


c/ Gran Vía Don Diego López de Haro, nº 85 Bilbao

EXP: 02G2025


ER-I06

PLANTA BAJA
ER_INSTALACIÓN DE ELECTRICIDAD_MEGAFONÍA
e:1/150
martxoa/marzo 2026

0 1 5

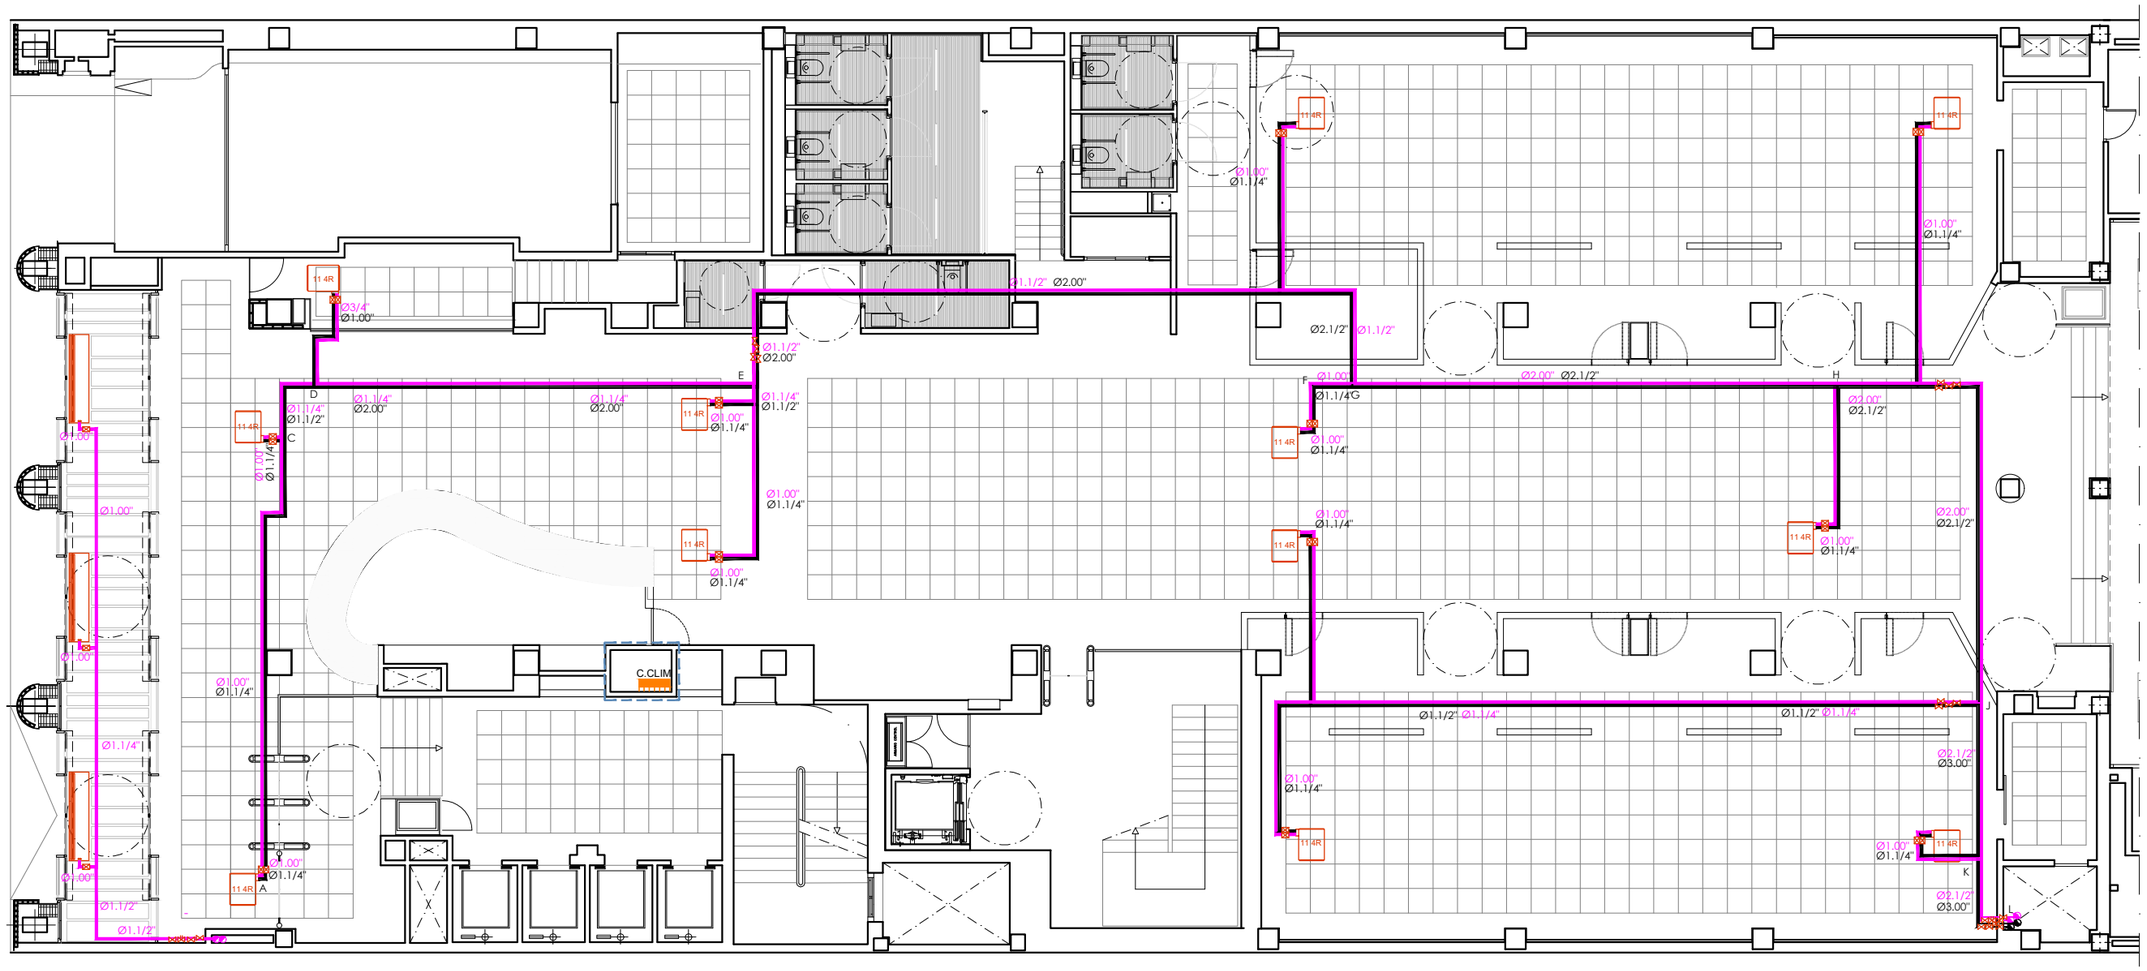


ESTADO REFORMADO_Climatización-Equipos y Trazado Tuberías

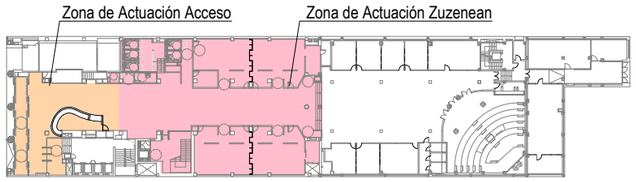

PLANTA GENERAL

DETALLE: UNIFILAR ELÉTRICO
CUADRO DE CLIMATIZACIÓN

C.CLIM

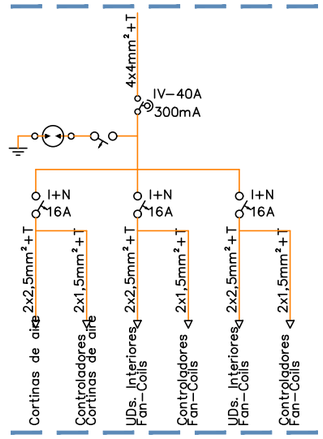

NOTA: LA DISTRIBUCION DE LOS CABLES ELECTRICOS SE REALIZA POR LA CANALIZACION PREVISTA EN LOS PLANOS ELECTRICOS.

* COTAS A COMPROBAR EN OBRA

LEYENDA INSTALACION DE CLIMATIZACION

	TUBERIA DE ACERO. AGUA CALIENTE A FAN-COILS
	TUBERIA DE ACERO. AGUA FRIA A FAN-COILS
	MONTANTES DE ACERO. AGUA FRIA Y CALIENTE A FAN-COILS
	VALVULERIA V3V. LLAVES CORTE, LATIGUILLOS
11 4R	FAN-COIL. - FASE 11 4R
	CORTINA DE AIRE. MELTEMI LC-20W

EUSKO JAURLARITZA GOBIERNO VASCO
GOBERNANTZA, ADMINISTRAZIO DIGITALA ETA AUTOGOBERNU SAILA
Administrazioko eta Zerbitzu Orokorretako Sailburuordetza
Baliabide Orokorren Zuzendaritza
DEPARTAMENTO DE GOBERNANZA, ADMINISTRACIÓN DIGITAL Y AUTOGOBIERNO
Viceconsejería de Administración y Servicios Generales
Dirección de Recursos Generales

REFORMA ACCESO Y ZONA ZUZENEAN

EDIFICIO GRAN VÍA

c/ Gran Vía Don Diego López de Haro, nº 85 Bilbao

EXP: 02G2025

ER-I07


PLANTA BAJA

ER_INSTALACIÓN DE CLIMATIZACIÓN_EQUIPOS Y TRAZADO DE TUBERÍAS


e:1/150

martxoa/marzo 2026

0 1 5

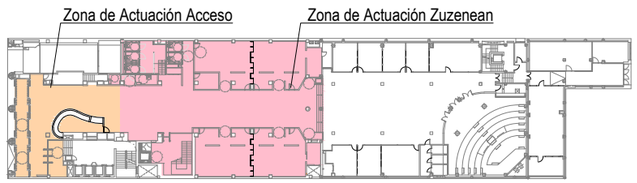

PLANTA GENERAL

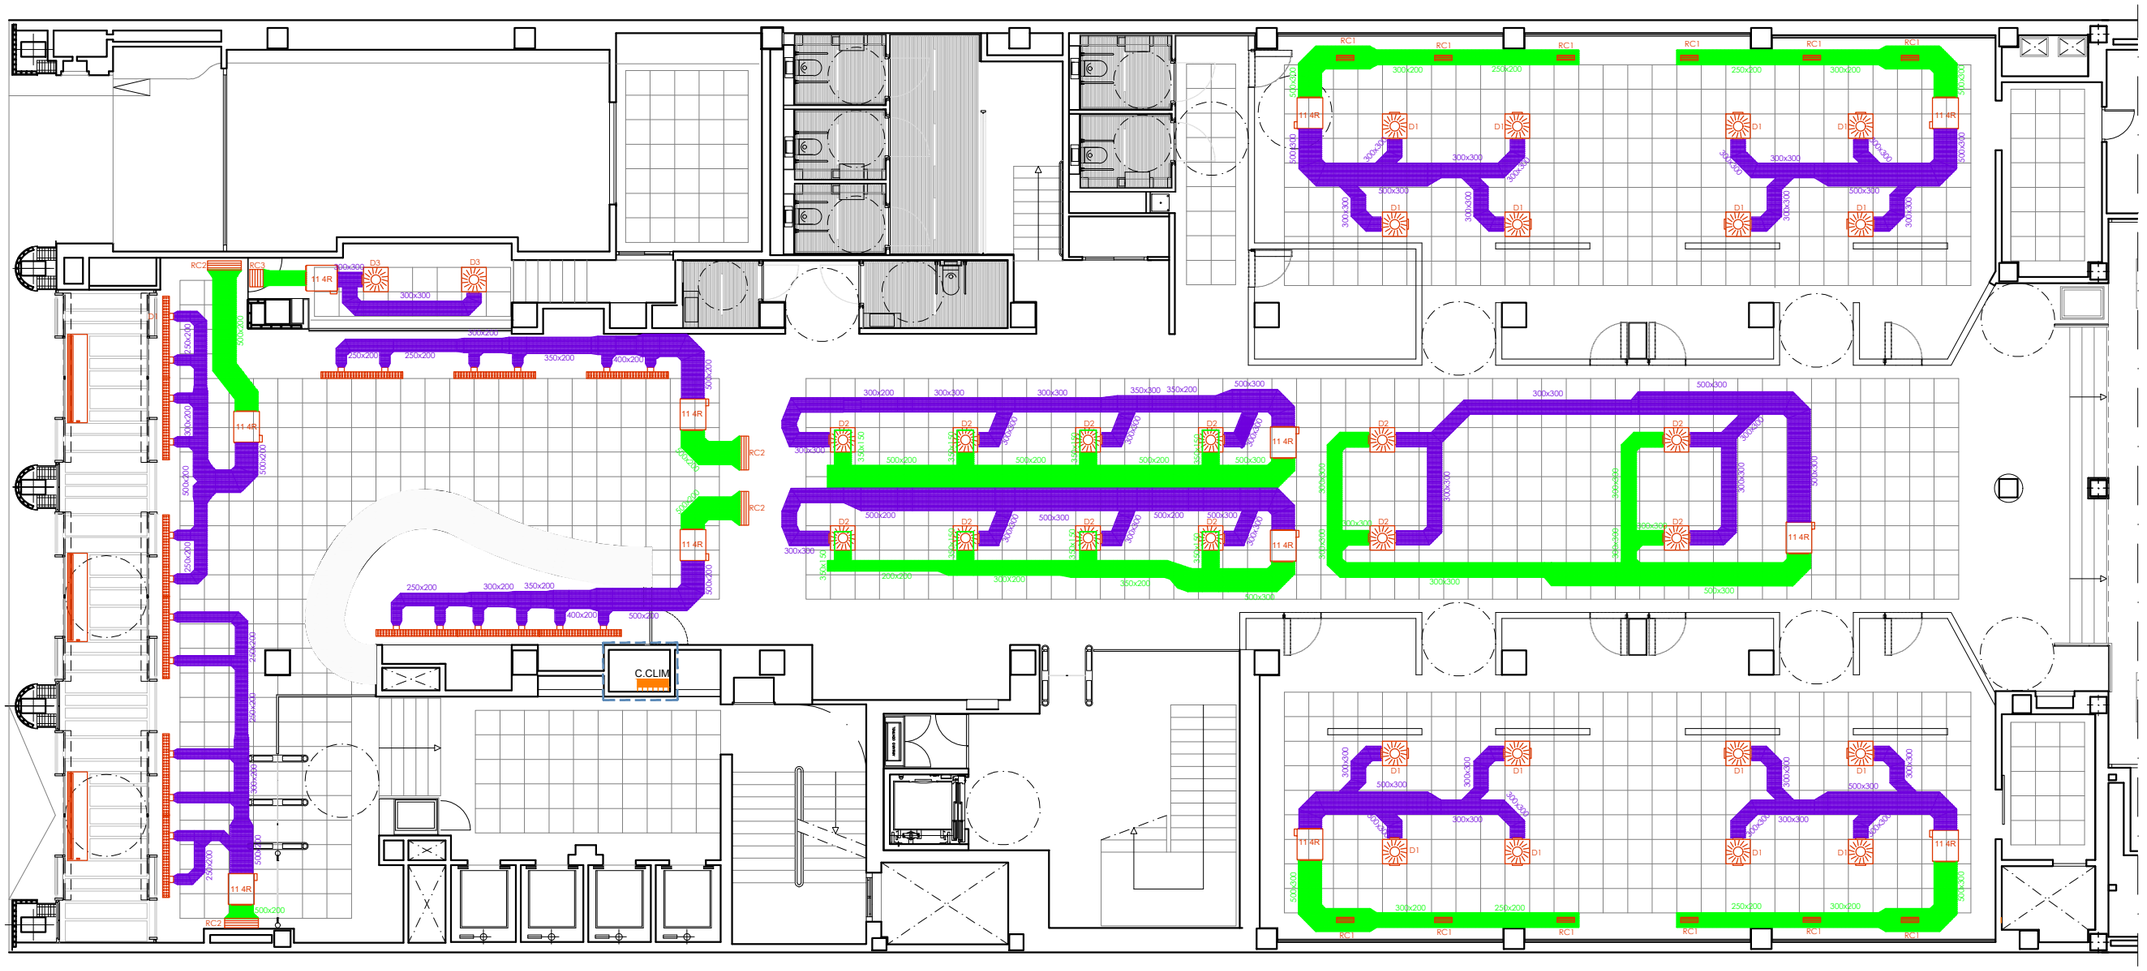

ESTADO REFORMADO_Climatización-Trazado de Conductos

* COTAS A COMPROBAR EN OBRA

LEYENDA INSTALACION DE CLIMATIZACION			
	CONDUCTO DE CLIMAVER NETO. IMPULSION	11 4R	FAN-COIL. FASE 11 4R
	CONDUCTO DE CLIMAVER NETO. ASPIRACION		CORTINA DE AIRE. MELTEMI LC-20W
D1	DIFUSOR VDW-Q-ZZ-HH/600X48+16/P1/COLOR. 308 M3/H	RC1	REJILLA XGM-H-F0-M-SP/425X125/A/0/P1/COLOR. 410 M3/H
D2	DIFUSOR VDW-Q-ZA-HH/600X48+16/P1/COLOR. 308 M3/H	RC2	REJILLA XGM-H-F0-M-SP/825X225/A/0/P1/COLOR. 1230 M3/H
D3	DIFUSOR VDW-Q-Z-H-M/500X24/600/P1/COLOR. 372 M3/H	RC3	REJILLA XGM-H-F0-M-SP/425X325/A/0/P1/COLOR. 745 M3/H
	DIFUSOR DBUS-3-W165-AK-LD/2000X158/P1/COLOR		

EUSKO JAURLARITZA GOBIERNO VASCO
GOBERNANTZA, ADMINISTRAZIO DIGITALA ETA AUTOGOBERNU SAILA
Administrazioko eta Zerbitzu Orokorretako Sailburuordetza
Baliabide Orokorren Zuzendaritza
DEPARTAMENTO DE GOBERNANZA, ADMINISTRACIÓN DIGITAL Y AUTOGOBIERNO
Viceconsejería de Administración y Servicios Generales
Dirección de Recursos Generales

REFORMA ACCESO Y ZONA ZUZENEAN

EDIFICIO GRAN VÍA

c/ Gran Vía Don Diego López de Haro, nº 85 Bilbao

EXP: 02G2025

ER-I08


PLANTA BAJA

ER_INSTALACIÓN DE CLIMATIZACIÓN_TRAZADO DE CONDUCTOS


e:1/150

martxoa/marzo 2026

0 1 5

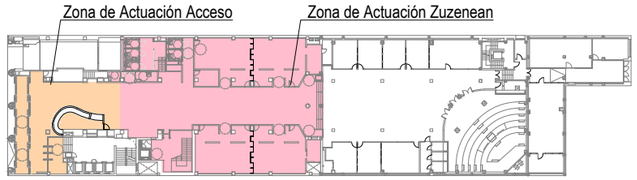

PLANTA GENERAL

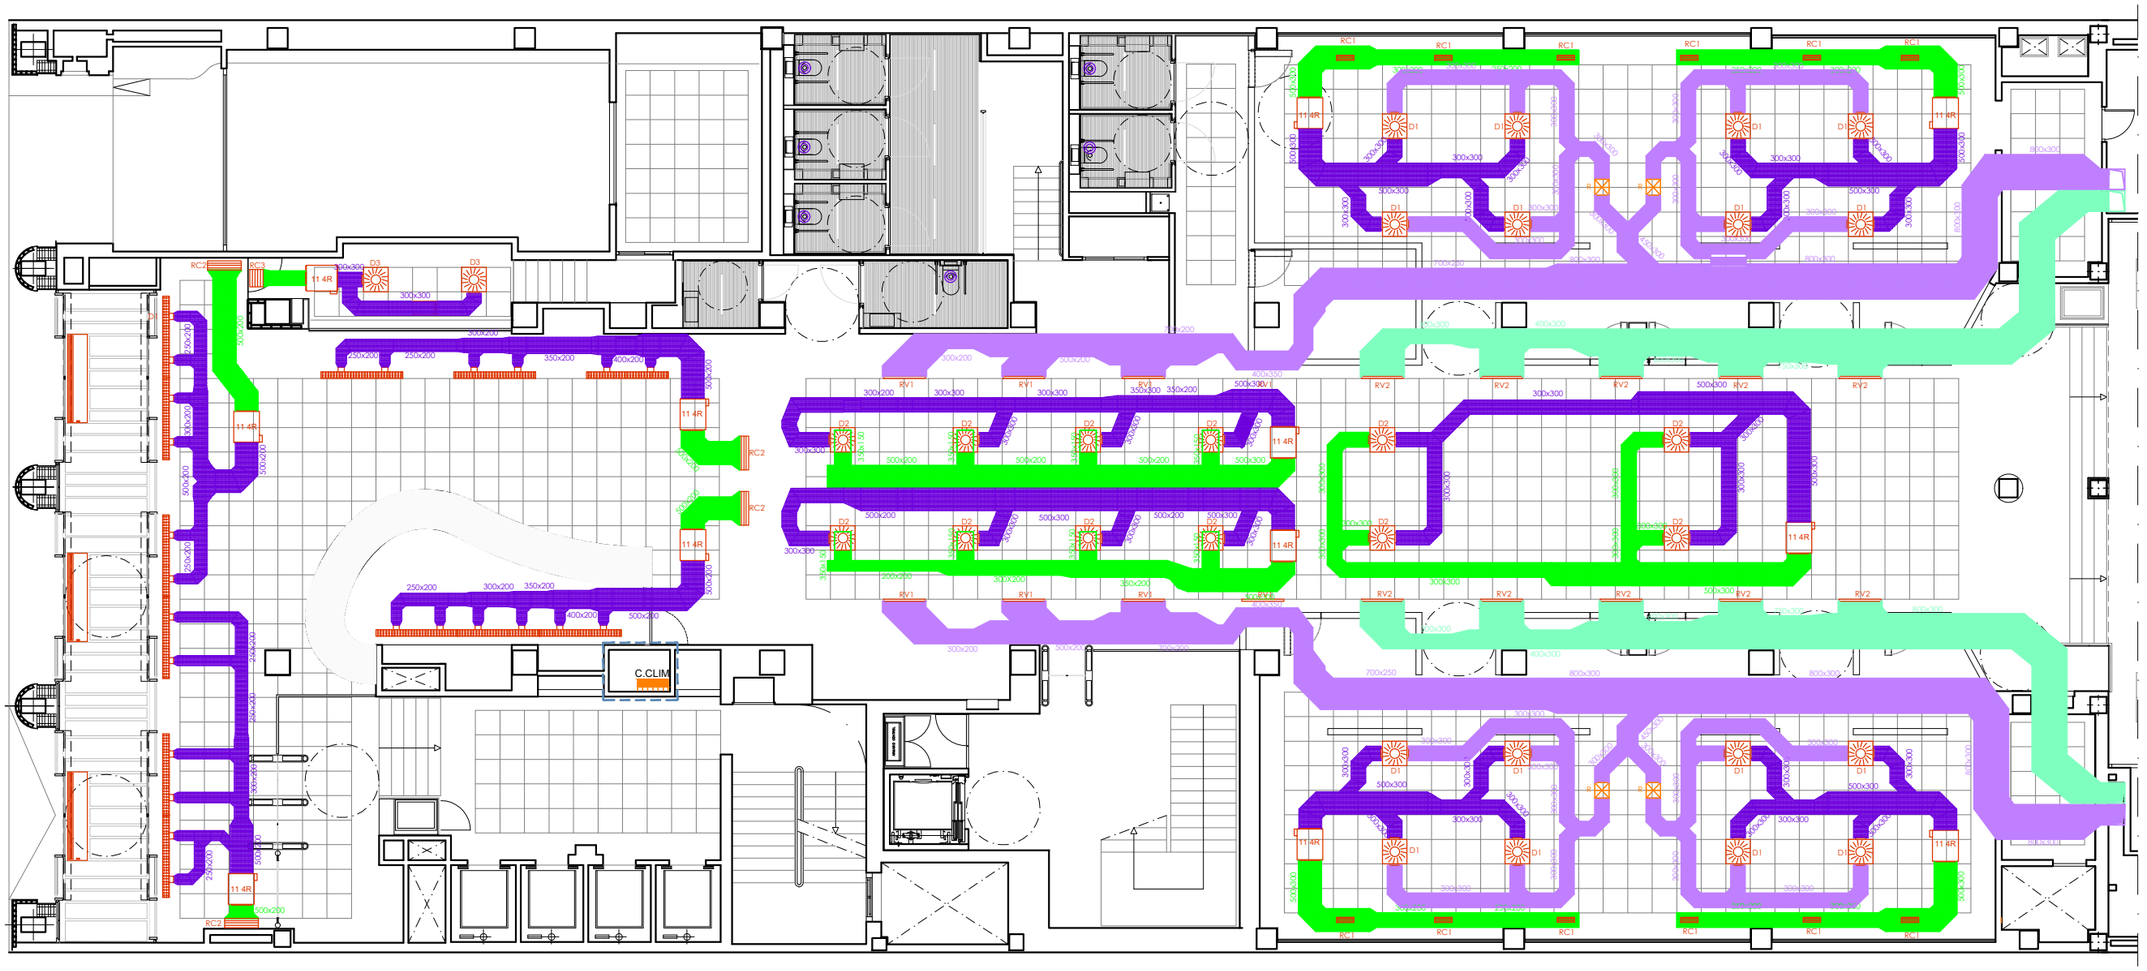

ESTADO REFORMADO_Climatización y Ventilación -Trazado de Conductos

* COTAS A COMPROBAR EN OBRA

LEYENDA INSTALACION DE CLIMATIZACION			
	CONDUCTO DE CLIMAVER NETO. IMPULSION	11 4R	FAN-COIL. FASE 11 4R
	CONDUCTO DE CLIMAVER NETO. ASPIRACION		CORTINA DE AIRE. MELTEMI LC-20W
D1	DIFUSOR VDW-Q-ZZ-HH/600X48+16/P1/COLOR. 308 M3/H	RC1	REJILLA XGM-H-F0-M-SP/425X125/A/0/P1/COLOR. 410 M3/H
D2	DIFUSOR VDW-Q-ZA-HH/600X48+16/P1/COLOR. 308 M3/H	RC2	REJILLA XGM-H-F0-M-SP/825X225/A/0/P1/COLOR. 1230 M3/H
D3	DIFUSOR VDW-Q-Z-H-M/500X24/600/P1/COLOR. 372 M3/H	RC3	REJILLA XGM-H-F0-M-SP/425X325/A/0/P1/COLOR. 745 M3/H
	DIFUSOR DBUS-3-W165-AK-LD/2000X158/P1/COLOR		

LEYENDA INSTALACION DE VENTILACION	
	CONDUCTO DE CLIMAVER NETO. IMPULSION
	CONDUCTO DE CLIMAVER NETO. ASPIRACION
	MONTANTE DE CLIMAVER NETO. IMPULSION
	MONTANTE DE CLIMAVER NETO. ASPIRACION
R	REGULADORES DE CAUDAL. 1230 M3/H
RV1	REJILLA XGM-H-F0-SP/1025X125/DG/0/P1/COLOR. 870 M3/H
RV2	REJILLA XGM-H-F0-SP/1025X125/DG/0/P1/COLOR. 1000 M3/H
	SETA DE EXTRACCIÓN Ø100

EUSKO JAURLARITZA GOBIERNO VASCO
GOBERNANTZA, ADMINISTRAZIO DIGITALA ETA AUTOGOBERNU SAILA
Administrazioko eta Zerbitzu Orokorretako Sailburuordetza
Baliabide Orokorren Zuzendaritza
DEPARTAMENTO DE GOBERNANZA, ADMINISTRACIÓN DIGITAL Y AUTOGOBIERNO
Viceconsejería de Administración y Servicios Generales
Dirección de Recursos Generales

REFORMA ACCESO Y ZONA ZUZENEAN

EDIFICIO GRAN VÍA

c/ Gran Vía Don Diego López de Haro, nº 85 Bilbao

EXP: 02G2025

ER-I09


PLANTA BAJA

ER_INST. DE CLIMATIZACIÓN Y VENTILACIÓN_TRAZADO DE CONDUCTOS


e:1/150

martxoa/marzo 2026

0 1 5

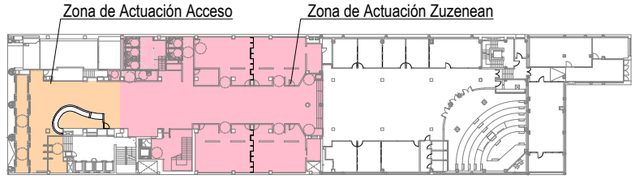

PLANTA GENERAL

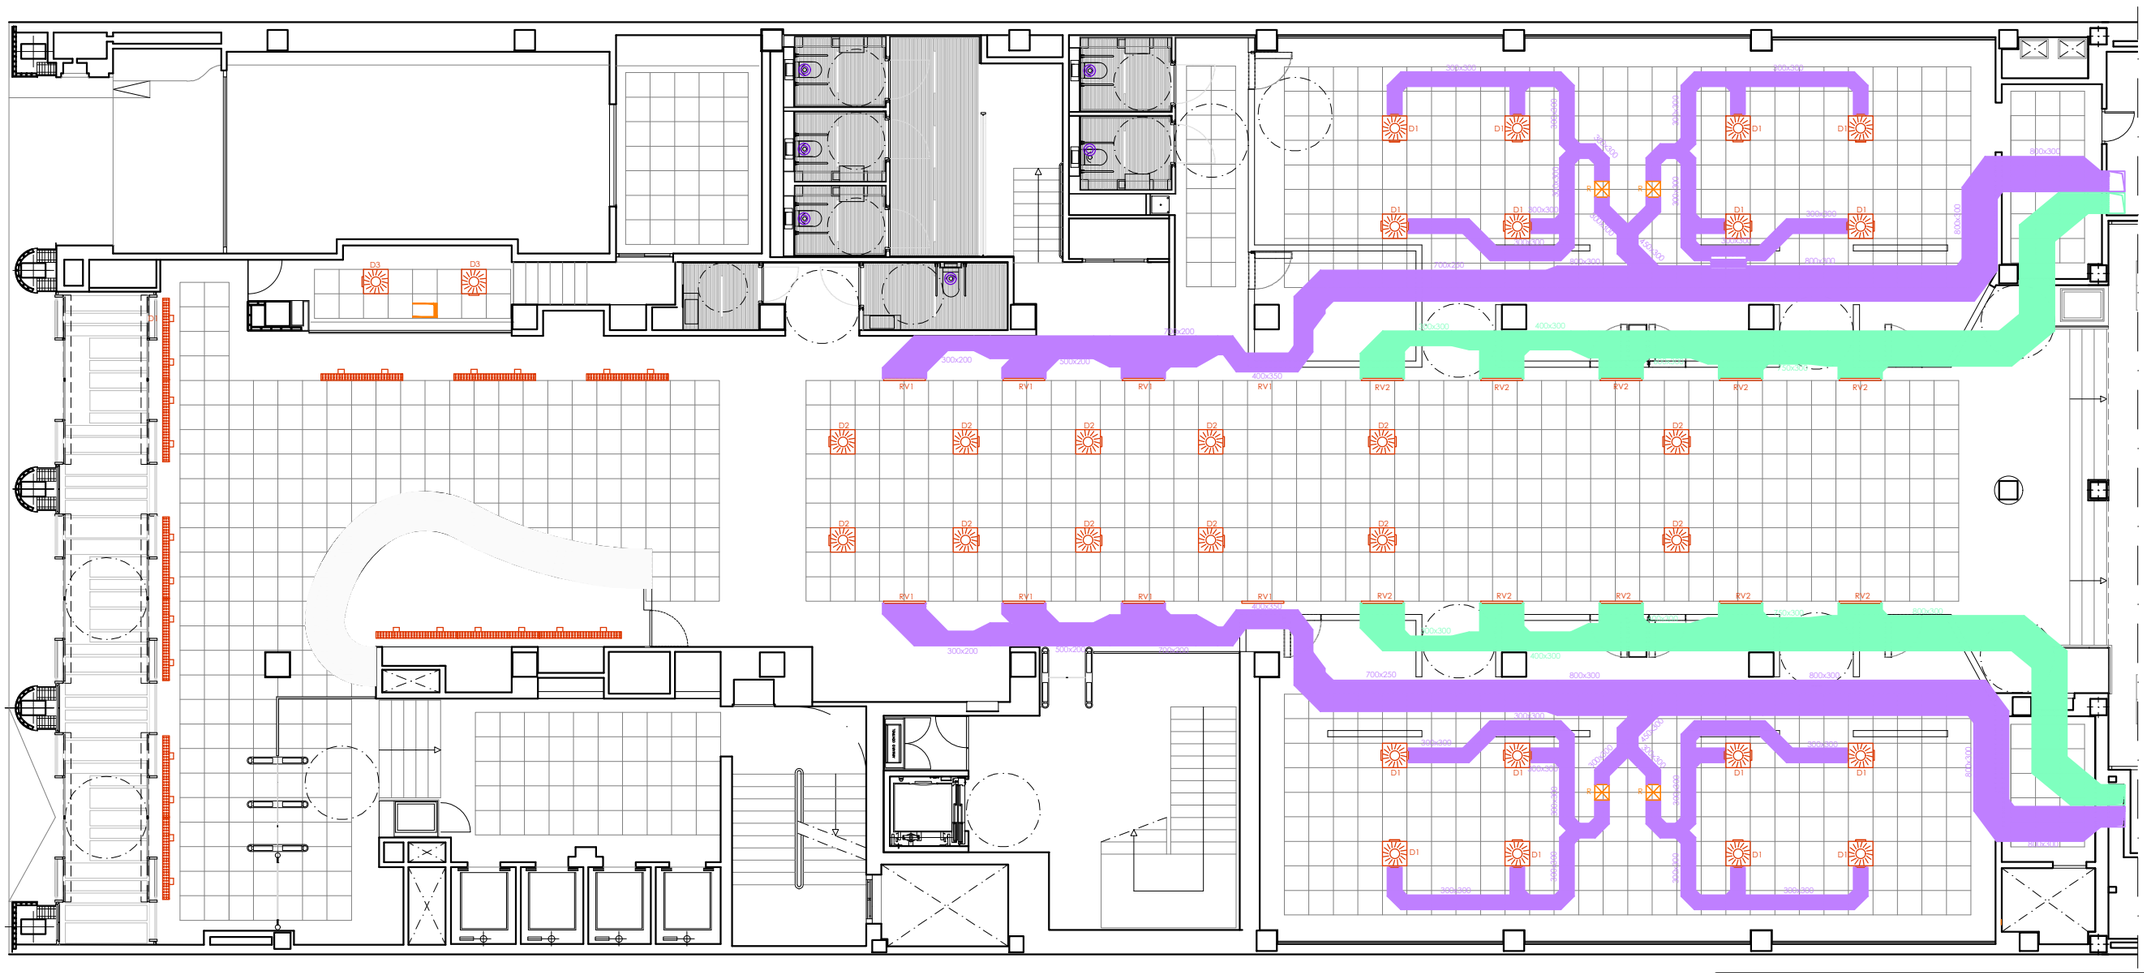

ESTADO REFORMADO_Ventilación-Trazado de Conductos

LEYENDA INSTALACION DE VENTILACION

	CONDUCTO DE CLIMAVER NETO. IMPULSION
	CONDUCTO DE CLIMAVER NETO. ASPIRACION
	MONTANTE DE CLIMAVER NETO. IMPULSION
	MONTANTE DE CLIMAVER NETO. ASPIRACION
R	REGULADORES DE CAUDAL. 1230 M3/H
RV1	REJILLA XGM-H-F0-SP/1025X125/DG/0/P1/COLOR. 870 M3/H
RV2	REJILLA XGM-H-F0-SP/1025X125/DG/0/P1/COLOR. 1000 M3/H
	SETA DE EXTRACCIÓN Ø100

* COTAS A COMPROBAR EN OBRA

EUSKO JAURLARITZA GOBIERNO VASCO
GOBERNANTZA, ADMINISTRAZIO DIGITALA ETA AUTOGOBERNU SAILA
Administrazioko eta Zerbitzu Orokorretako Sailburuordetza
Baliabide Orokorren Zuzendaritza
DEPARTAMENTO DE GOBERNANZA, ADMINISTRACIÓN DIGITAL Y AUTOGOBIERNO
Viceconsejería de Administración y Servicios Generales
Dirección de Recursos Generales

REFORMA ACCESO Y ZONA ZUZENEAN

EDIFICIO GRAN VÍA

c/ Gran Vía Don Diego López de Haro, nº 85 Bilbao

EXP: 02G2025

ER-I10


PLANTA BAJA

ER_INSTALACIÓN DE VENTILACIÓN_TRAZADO DE CONDUCTOS


e:1/150

martxoa/marzo 2026

0 1 5

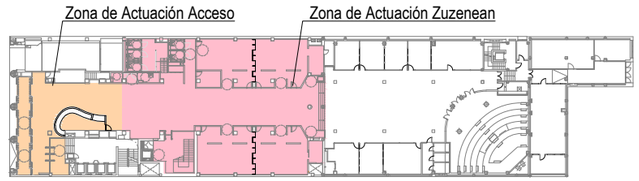

PLANTA GENERAL

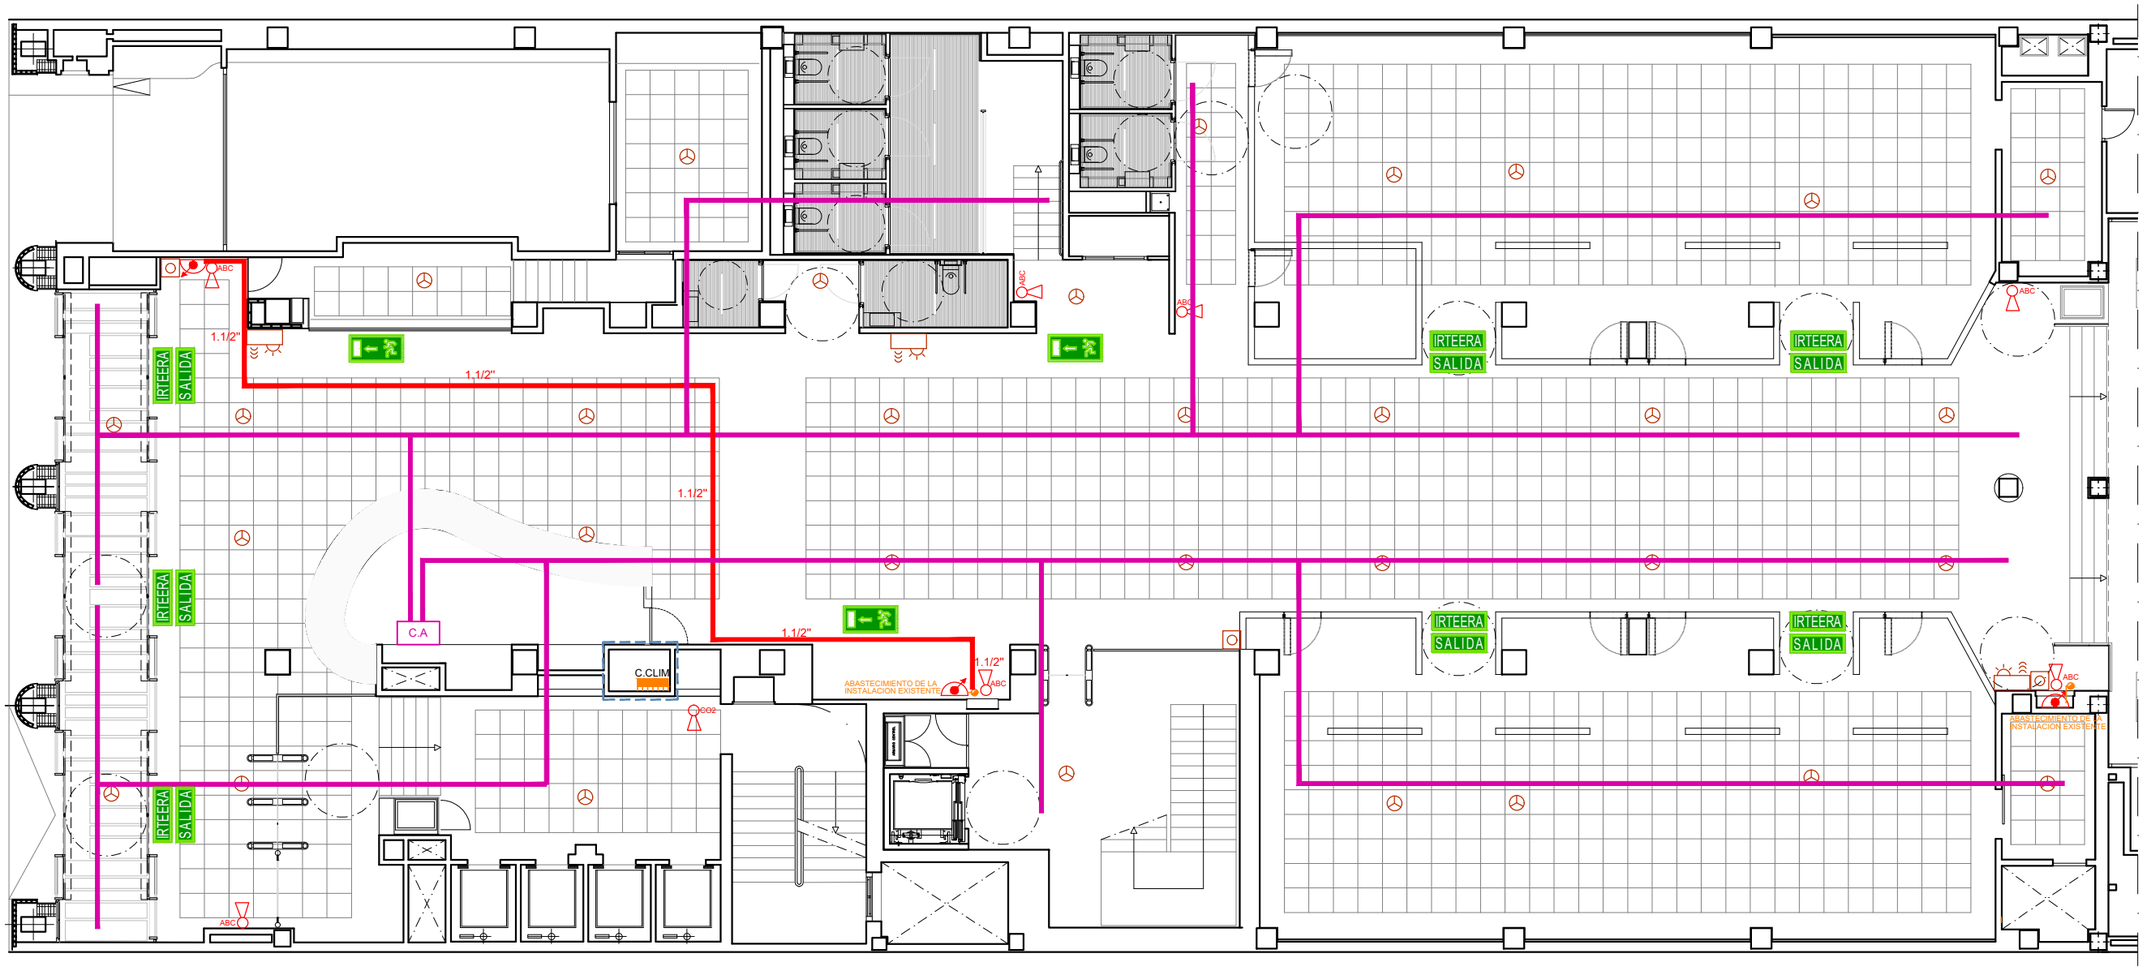

ESTADO REFORMADO_Incendios y Aspiración

* COTAS A COMPROBAR EN OBRA

LEYENDA DE EVACUACIÓN

	SEÑAL DE EVACUACIÓN
IRTEERA SALIDA	SEÑAL DE SALIDA

LEYENDA INSTALACION DE INCENDIOS

	TUBERIA DE ACERO PARA BIES	CO2	EXTINTOR DE CO2 - 5KG
	TUBERIA DE ACERO EXISTENTE PARA BIES	ABC	EXTINTOR DE POLVO ABC - 6KG
	MONTANTE DE ACERO EXISTENTE		BOCA DE INCENDIO EQUIPADA DN25/L25M
	DETECTOR OPTICO DE HUMOS		TUBERIA ABS Ø25 MM PARA ASPIRACION
	PULSADOR DIRECCIONAL REARMABLE	C.A	CENTRAL DE ASPIRACION
	SIRENA ACUSTICA INTERIOR CON FLASH		

EUSKO JAURLARITZA GOBIERNO VASCO
GOBERNANTZA, ADMINISTRAZIO DIGITALA ETA AUTOGOBERNU SAILA
Administrazioko eta Zerbitzu Orokorretako Sailburuordetza
Baliabide Orokorren Zuzendaritza
DEPARTAMENTO DE GOBERNANZA, ADMINISTRACIÓN DIGITAL Y AUTOGOBIERNO
Viceconsejería de Administración y Servicios Generales
Dirección de Recursos Generales

REFORMA ACCESO Y ZONA ZUZENEAN

EDIFICIO GRAN VÍA

c/ Gran Vía Don Diego López de Haro, nº 85 Bilbao

EXP: 02G2025

ER-I11

PLANTA BAJA

ER_INSTALACIÓN DE PCI_DISTRIBUCIÓN DE EQUIPOS

e:1/150

martxoa/marzo 2026

0 1 5

E.R.M. GAS NATURAL
CORTE GENERAL GAS NATURAL

COTA : 0,00 / Altura Real:4,50 m / Altura Útil: 4,20 m

OCUPACIÓN: 555 p
[Estimada por usos según CTE]



ESTADO ACTUAL

E.R.M. GAS NATURAL
CORTE GENERAL GAS NATURAL

COTA : 0,00 / Altura Real:4,50 m / Altura Útil: 4,20 m

OCUPACIÓN: 555 p
[Estimada por usos según CTE]



ESTADO REFORMADO

SUTEEN AURKAKO BABESAK
PROTECCIÓN CONTRA INCENDIOS

- HAUTSEZKO SU-ITZALGAILUA — EXTINTOR DE POLVO PORTATIL
- CO_2 ZKO SU-ITZALGAILUA — EXTINTOR DE CO2
- URA + AFFF GEHIGARRIA SU-ITZALGAILUA — EXTINTOR DE AGUA + ADITIVO AFFF
- SUTEETARAKO EKIPATUTAKO GUNEA — BOCA DE INCENDIO EQUIPADA
- TUTU LEHORRA - SUHILTZAILEEN HARGUNEA — COLUMNA SECA - TOMA DE BOMBEROS
- SUTEEN DETEKZIO PANELA — CENTRALITA DE INCENDIOS
- ALARMA PULTSADOREA — PULSADOR DE ALARMA
- ALARMARAKO ADARRA — SIRENA DE ALARMA
- SUTEEN DETEKZIOA — DETECCIÓN DE INCENDIOS (Estaldura Orokorra / Cob. Gral.)

COMPARTIMENTACIÓN

COMPARTIMENTACIÓN RF

NOTA: la compartimentación (sectores) de incendios reflejada tiene *carácter orientativo, sin haberse llevado a cabo verificación de la continuidad de los cerramientos, así como de las caracteristicas de resistencia al fuego de los cerramientos y puertas".*

ARRISKU GUNEAK / FOCOS DE PELIGRO

- ARRISKU BEREZIKO GUNEAK — ZONAS / LOCALES RIESGO ESPECIAL
- ARRISKUZKO INSTALAZIOAK — INSTALACIONES DE RIESGO
- ELEKTRIZITATE KUADROA — CUADRO ELÉCTRICO
- INSTALAZIOEN PATINILOA — PATINILLO INSTALACIONES

OSASUN BABESA / PROTECCIÓN SANITARIA

- DESFIBRILADOREA — DESFIBRILADOR

EBAKUAZIOA / EVACUACIÓN

- EBAKUATZEKO BIDEA — VIA DE EVACUACIÓN
- SOLAIRU IRTEERA (Eskailera) — SALIDA PLANTA (Escalera)
- ERAIKIN IRTEERA — SALIDA DE EDIFICIO
- ATERPE GUNEA — ZONA DE REFUGIO
- IGUGAILUA. EZ ERABILI — ASCENSOR. NO UTILIZAR

EUSKO JAURLARITZA GOBIERNO VASCO
GOBERNANTZA, ADMINISTRAZIO DIGITALA ETA AUTOGOBERNU SAILA
Administrazioko eta Zerbitzu Orokorretako Sailburuordetza
Baliabide Orokorren Zuzendaritza

DEPARTAMENTO DE GOBERNANZA, ADMINISTRACIÓN DIGITAL Y AUTOGOBIERNO
Viceconsejería de Administración y Servicios Generales
Dirección de Recursos Generales

REFORMA ACCESO Y ZONA ZUZENEAN

EDIFICIO GRAN VÍA

c/ Gran Vía Don Diego López de Haro, nº 85 Bilbao

EXP: 02G2025

ER-I12

PLANTA BAJA
EA y ER_EVACUACIÓN
s/e
martxoa/marzo 2026