

Irulearen kaperaren inguruko
berrurbanizazio proiektua
Proyecto de reurbanización del entorno
de la capilla de la Hilandera

Andre Maria parrokia - Deba - Parroquia de Santa María

proyecto de ejecución exekuzio proiektua

Planoak
Planos

cliente bezeroa

DEBAKO UDALA




DEBAKO UDALA

AYUNTAMIENTO DE DEBA

redacción erredakzioa

Fernando Fernández del Rincón

Pº Galicia 17 bj. 20015 Donostia-San Sebastián
943 270111 af@anterofernandez.com

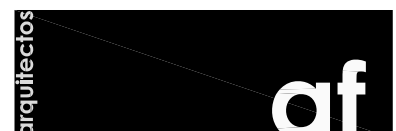

G2023A1443

EXP

27/10/2023

FECHA
DATA

FADED35B40

CSV

VISADO
BISATUA

COLEGIO OFICIAL
DE ARQUITECTOS
VASCO-NAVARRO
ARQUITECTOS
ELMARGO OFIZIALA
GIPUZKOA

COAVN

El presente documento es copia de su original. Su utilización total o parcial, así como cualquier reproducción o cesión a terceros, requerirá la previa autorización expresa de su autor. Queda permitida la impresión en su totalidad.



A01

Kokapena

Situación

plano plano

1/3000 escala
Berrurbanizazio proiektua fase
Octubre de 2023ko Urrian fecha
revisión berrikuste
sustituye a ordeztu du
sustituído por ordeztuta
EdiPE 507.001 archivo
docum. técnica dokum. teknikoa
Debako Santa Marian Parrokian
Hilandera kaperaren ingurua
berrurbanizatzeko proiektua.

Proyecto de reurbanización del
entorno de la capilla de la
Hilandera en la Parroquia de Santa
María de Deba.

cliente bezeroa

DEBAKO UDALETXEA




AYUNTAMIENTO DE DEBA

redacción erredakzioa

Fernando

Fernando Fernández del Rincón

Galicia plk.17 bj. 20015 Donostia-San Sebastián
943 270111 af@anterofermandez.com

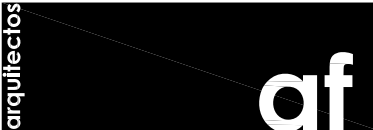

G2023A1443
27/10/2023

EXP. FECHA

DATA

FADED35B40
Verificable en www.coam.org/verificacion
www.coam.org/verificacion egaztagarria

CSV


VISADO
BISATUA

COLEGIO OFICIAL
DE ARQUITECTOS
DE GIPUZKOA
EUSKAL HERRIKO
ARKITEKTEN
ELkartea

COAVN
7

GIPUZKOA

Si presente documento es copia de su original. Su utilización total o parcial, así como cualquier reproducción o copia a terceros, requiere la previa autorización expresa de su autor. Quedando en todo caso prohibido cualquier modificación unilateral del mismo.

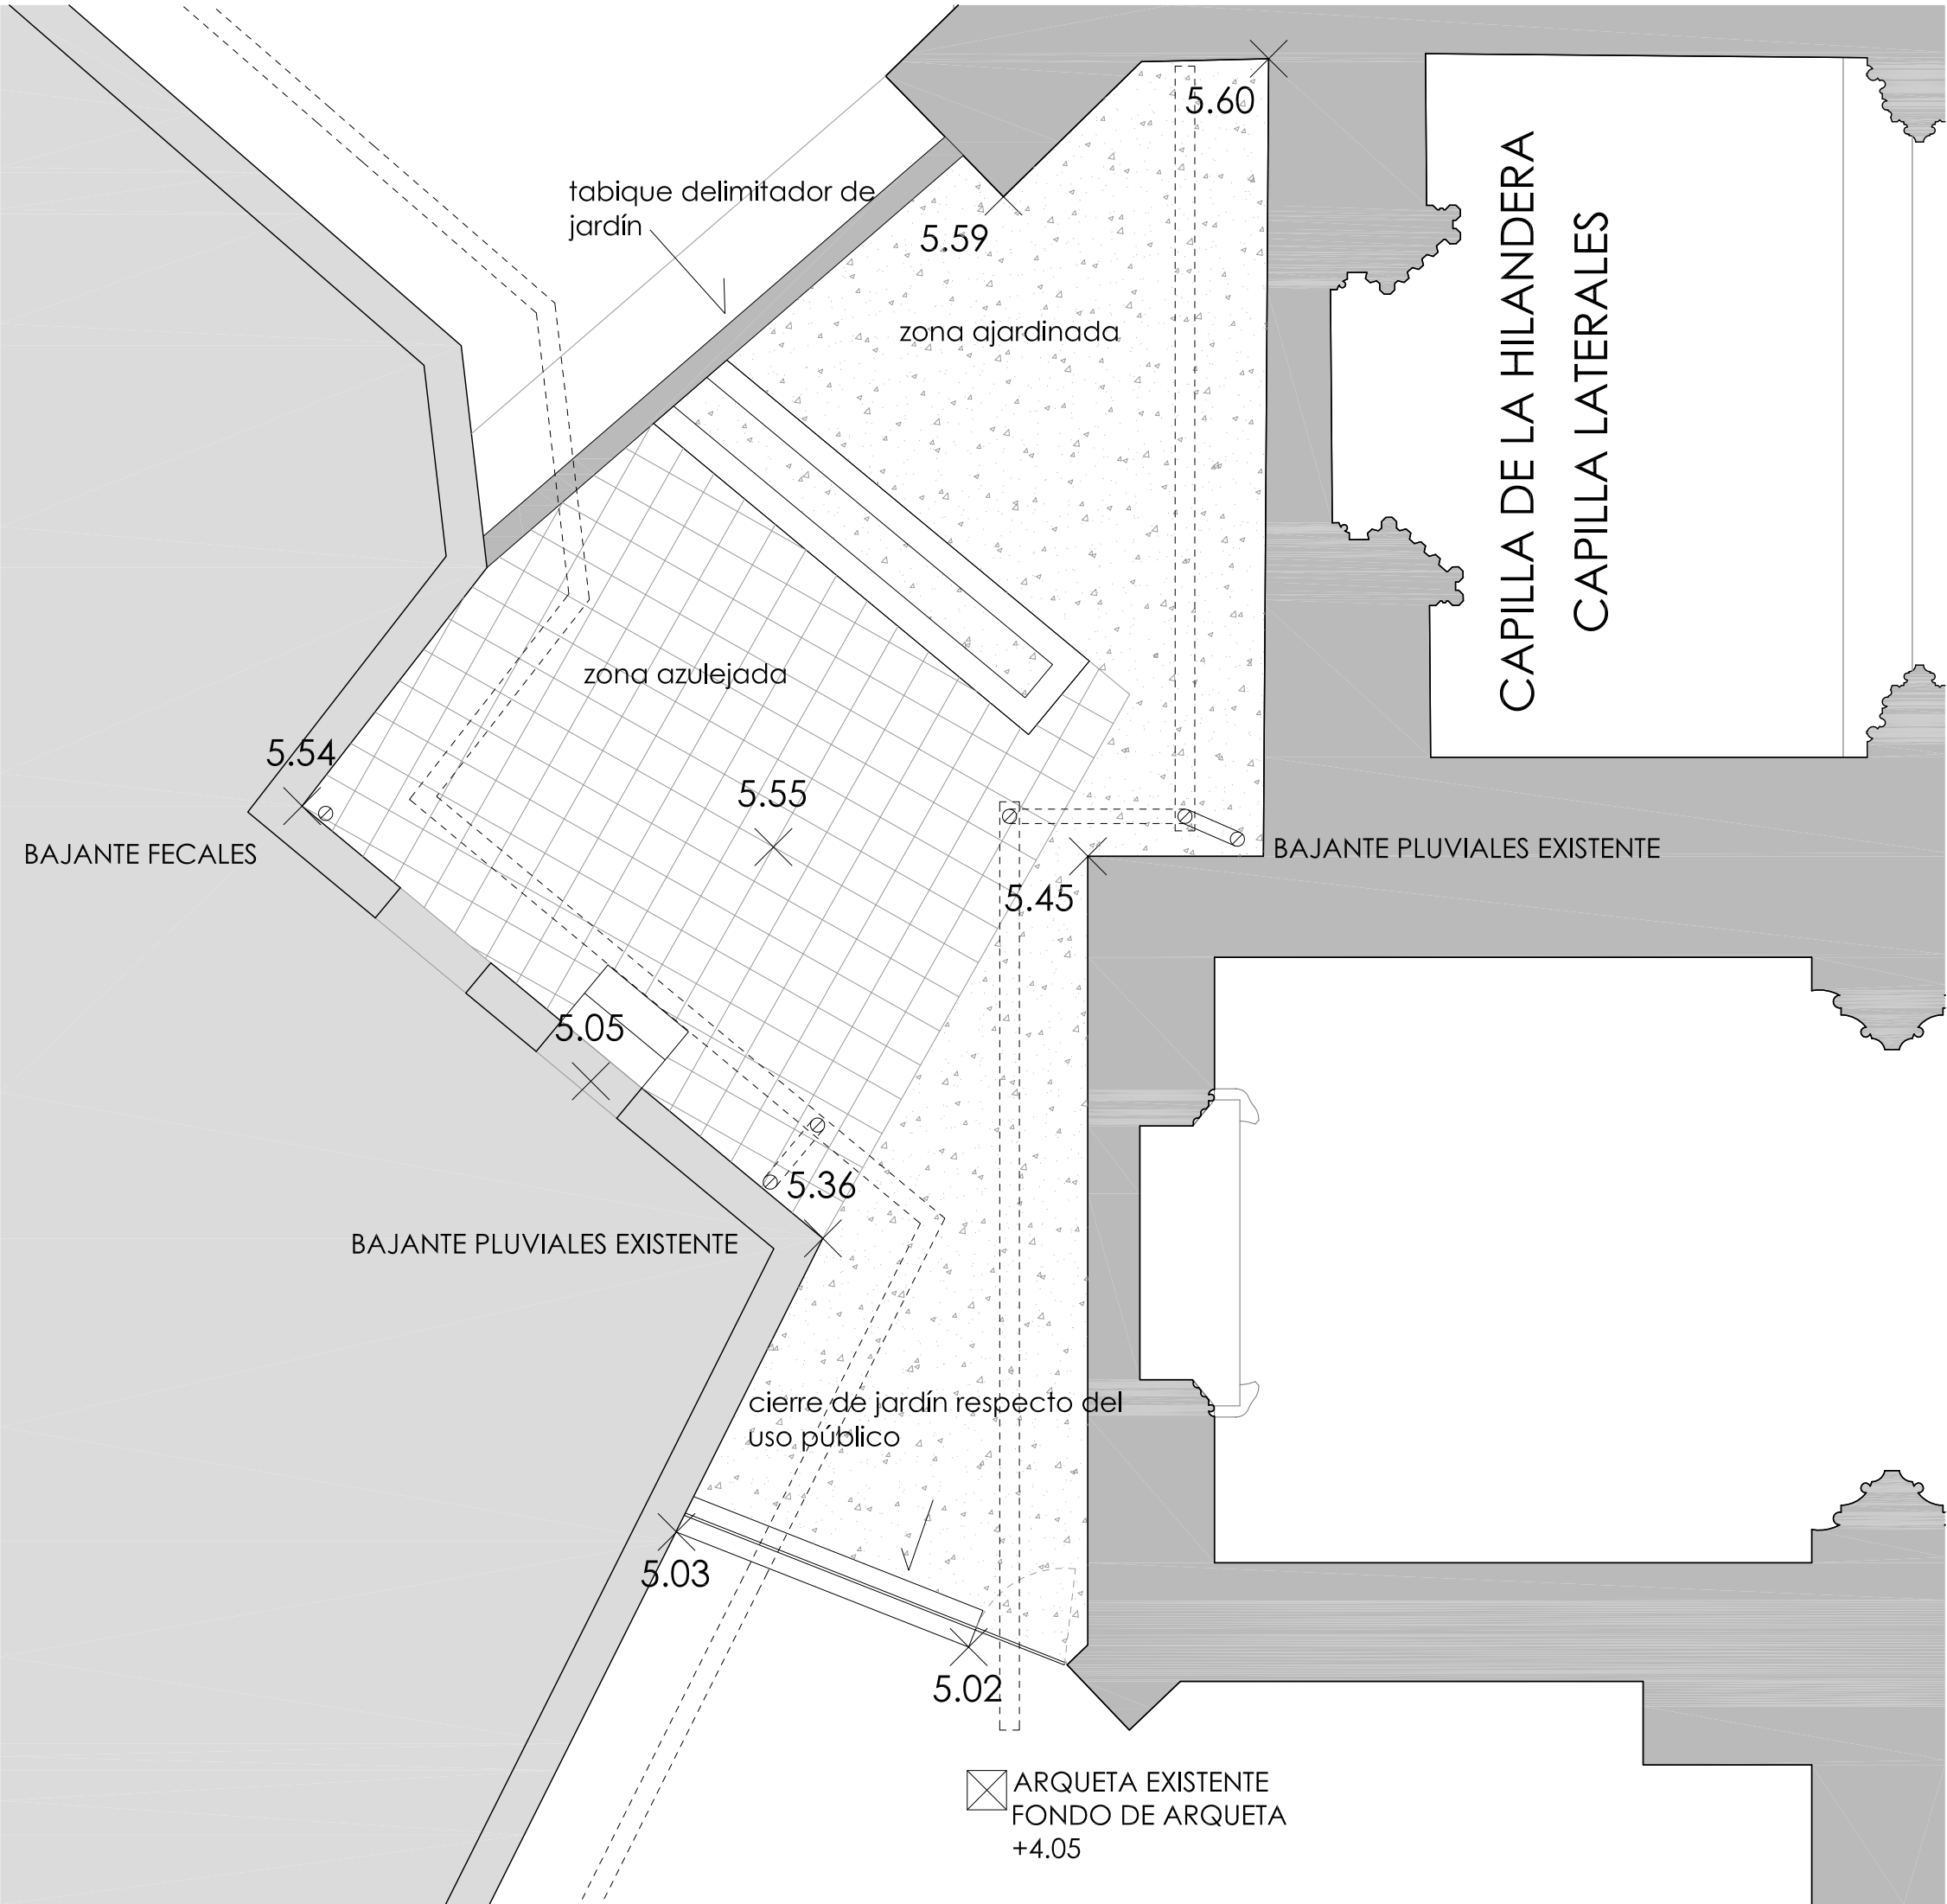

B01

Egungo egoera
Urbanizazio oinplanta
Estado actual
Planta de urbanización

1/50 escala
Berrurbanizazio proiektua fase
Octubre de 2023ko Urrian fecha data
revisión berrikuste
sustituye a ordeztu du
sustituído por ordeztuta
EdiPE 507.003 archivo artxiboa
docum. técnica dokum. teknikoa
Debako Santa Marian Parrokian
Hilanderia kaperaren ingurua
berrurbanizatzeko proiektua.


Proyecto de reurbanización del
entorno de la capilla de la
Hilandería en la Parroquia de Santa
María de Deba.

cliente bezeroa
DEBAKO UDALETXEA



redacción erredakzioa

Fernando Fernández del Rincón
Galicia plk.17 bj. 20015 Donostia-San Sebastián
943 270111 af@anterofernandez.com

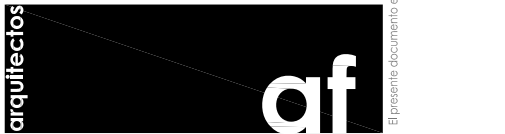

EXP



FECHA DATA

FADED35B40

27/10/2023

COAVN

COLEGIO OFICIAL DE ARQUITECTOS DE SAN SEBASTIÁN DE LOS REYES DE LA COMUNIDAD FORAL DE LA EUSKAL HERRIKO ARKITEKTEN ELkartea GIPUZKOA

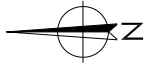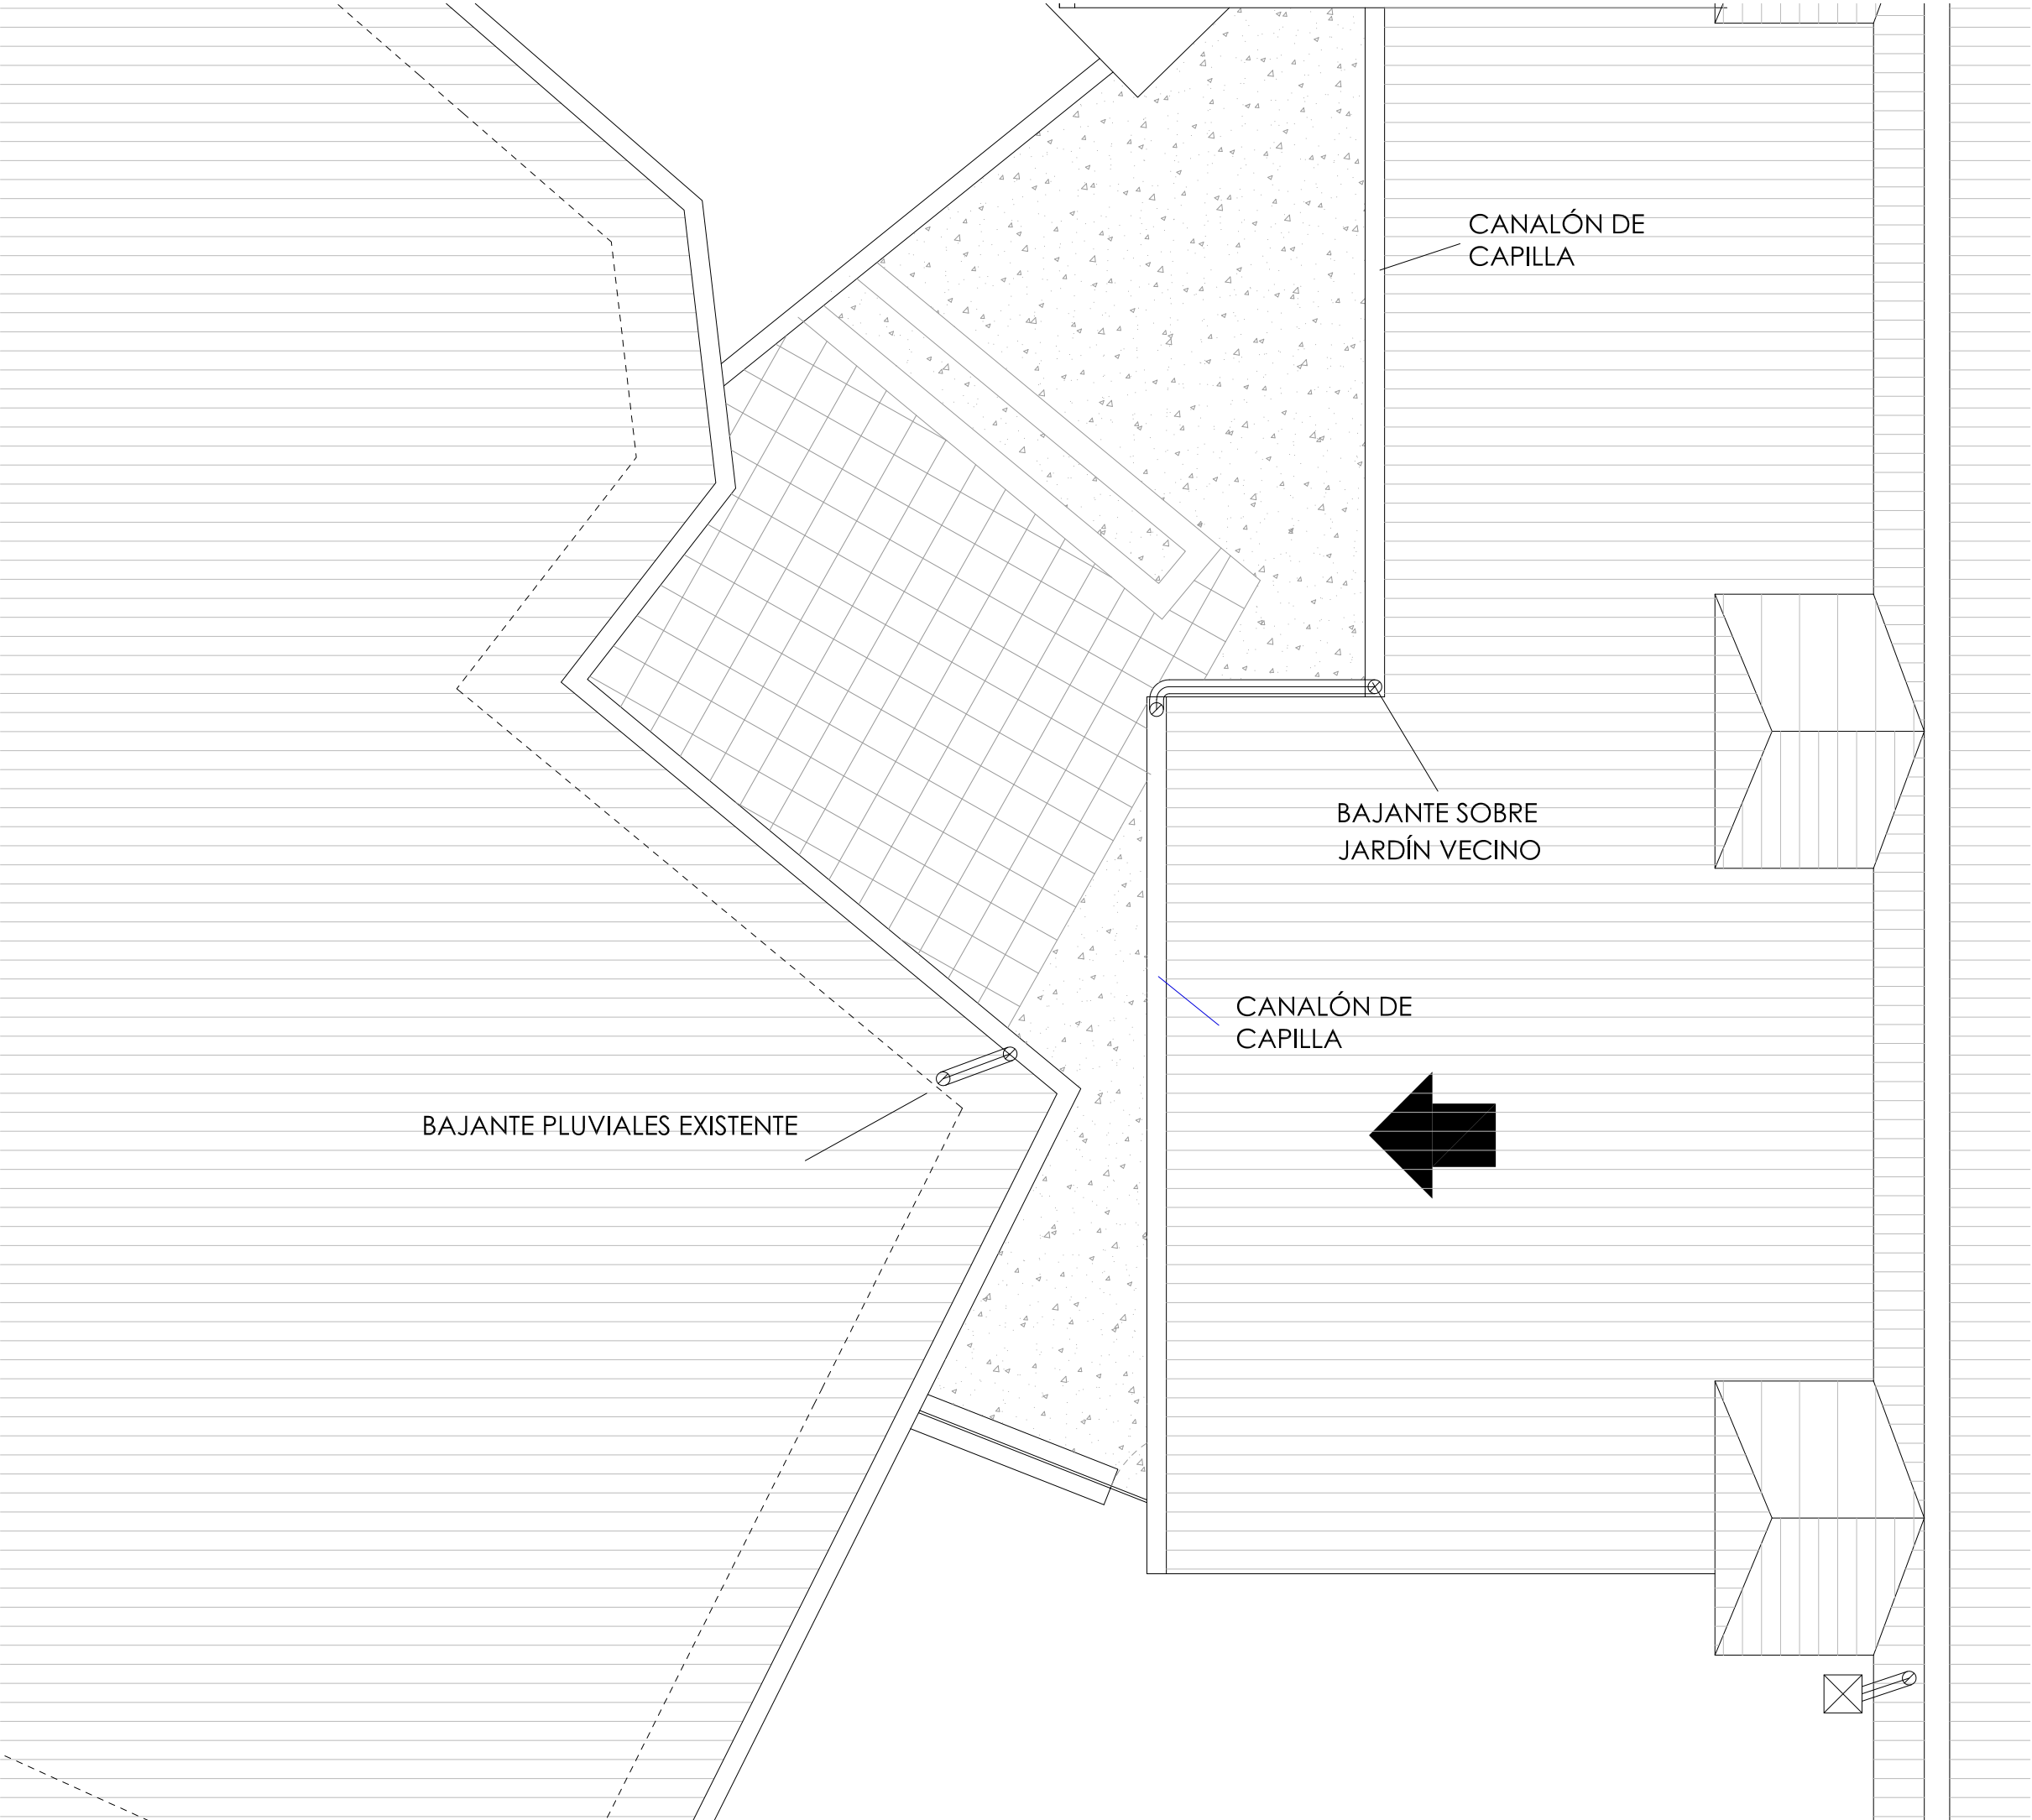

B02

Egungo egoera
Estalkien oinplanta
Estado actual
Planta de cubiertas

1/50 escala eskala
Berrurbanizazio proiektua fase fasea
Octubre de 2023ko Urrian fecha data

revisión berrikuste
sustituye a ordeztu du
sustituido por ordeztuta
EdiPE 507.003 archivo artxiboa
docum. técnica dokum. teknikoa
Debako Santa Marian Parrokian
Hilandera kaperaren ingurua
berrurbanizatzeko proiektua.

Proyecto de reurbanización del
entorno de la capilla de la
Hilandera en la Parrokia de Santa
María de Deba.

cliente bezeroa
DEBAKO UDALETXEA



AYUNTAMIENTO DE DEBA

redacción erredakzioa

Fernando

Fernando Fernández del Rincón

Galicia plk.17 bj. 20015 Donostia-San Sebastián
943 270111 af@anterofernandez.com





EXP. G2023A1443
FECHA DATA 27/10/2023

FADED35B40
VISADO BISATUA

COAVN
EUSKAL HERRIKO
ERAKUNDA
GIPUZKOA

Si presente documento es copia de su original. Su utilización total o parcial, así como cualquier reproducción o cesión a terceros, requerirá la previa autorización expresa de su autor. Quedando en todo caso prohibido cualquier modificación unilateral del mismo.

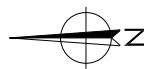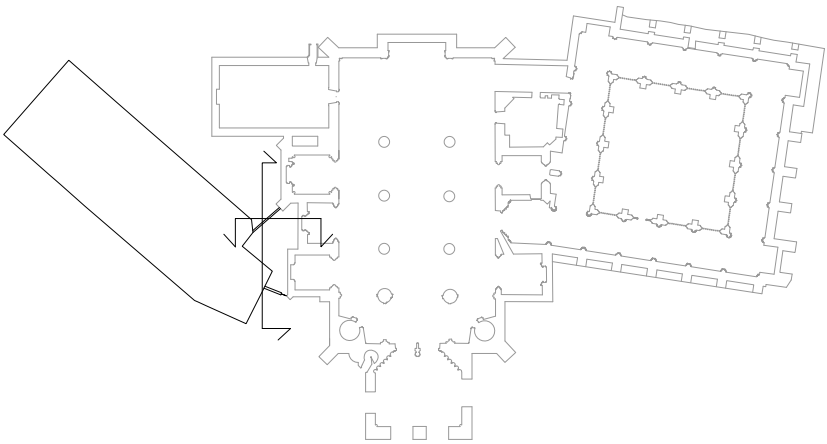

B03

Egungo egoera
Altxaera
Estado actual
Alzado

plano plano

1/50 escala eskala
Berrurbanizazio proiektua fasea fasea
Octubre de 2023ko Urrian fecha data
revisión berrikuste
sustituye a ordeztu du
sustituido por ordeztuta
EdiPE 507.003 archivo artxiboa
docum. técnica dokum. teknikoa
Debako Santa Marian Parrokian
Hilanderakaperaren ingurua
berrurbanizatzeko proiektua.

Proyecto de reurbanización del
entorno de la capilla de la
Hilanderakaperaren en la Parroquia de Santa
María de Deba.

cliente bezeroa

DEBAKO UDALETXEA




AYUNTAMIENTO DE DEBA

redacción erredakzioa

Fernando Fernández del Rincón

Galicia plk.17 bj. 20015 Donostia-San Sebastián
943 270111 af@anterofermandez.com

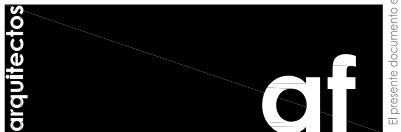


Huecos deteriorados

- Eliminación de elementos metálicos oxidados, restos de una posible verja
- Limpieza y reconstrucción de sillares

- Limpieza de maleza
- Reconstrucción del muro descarnado
- Reconstrucción del contrafuerte.
- Cambio de bajante

- Limpieza de maleza
- Excavación para drenar muro e impermeabilizarlo
- Cambio de pavimento

LIMPIEZA Y REJUNTEO DE PARTE DE FACHADA

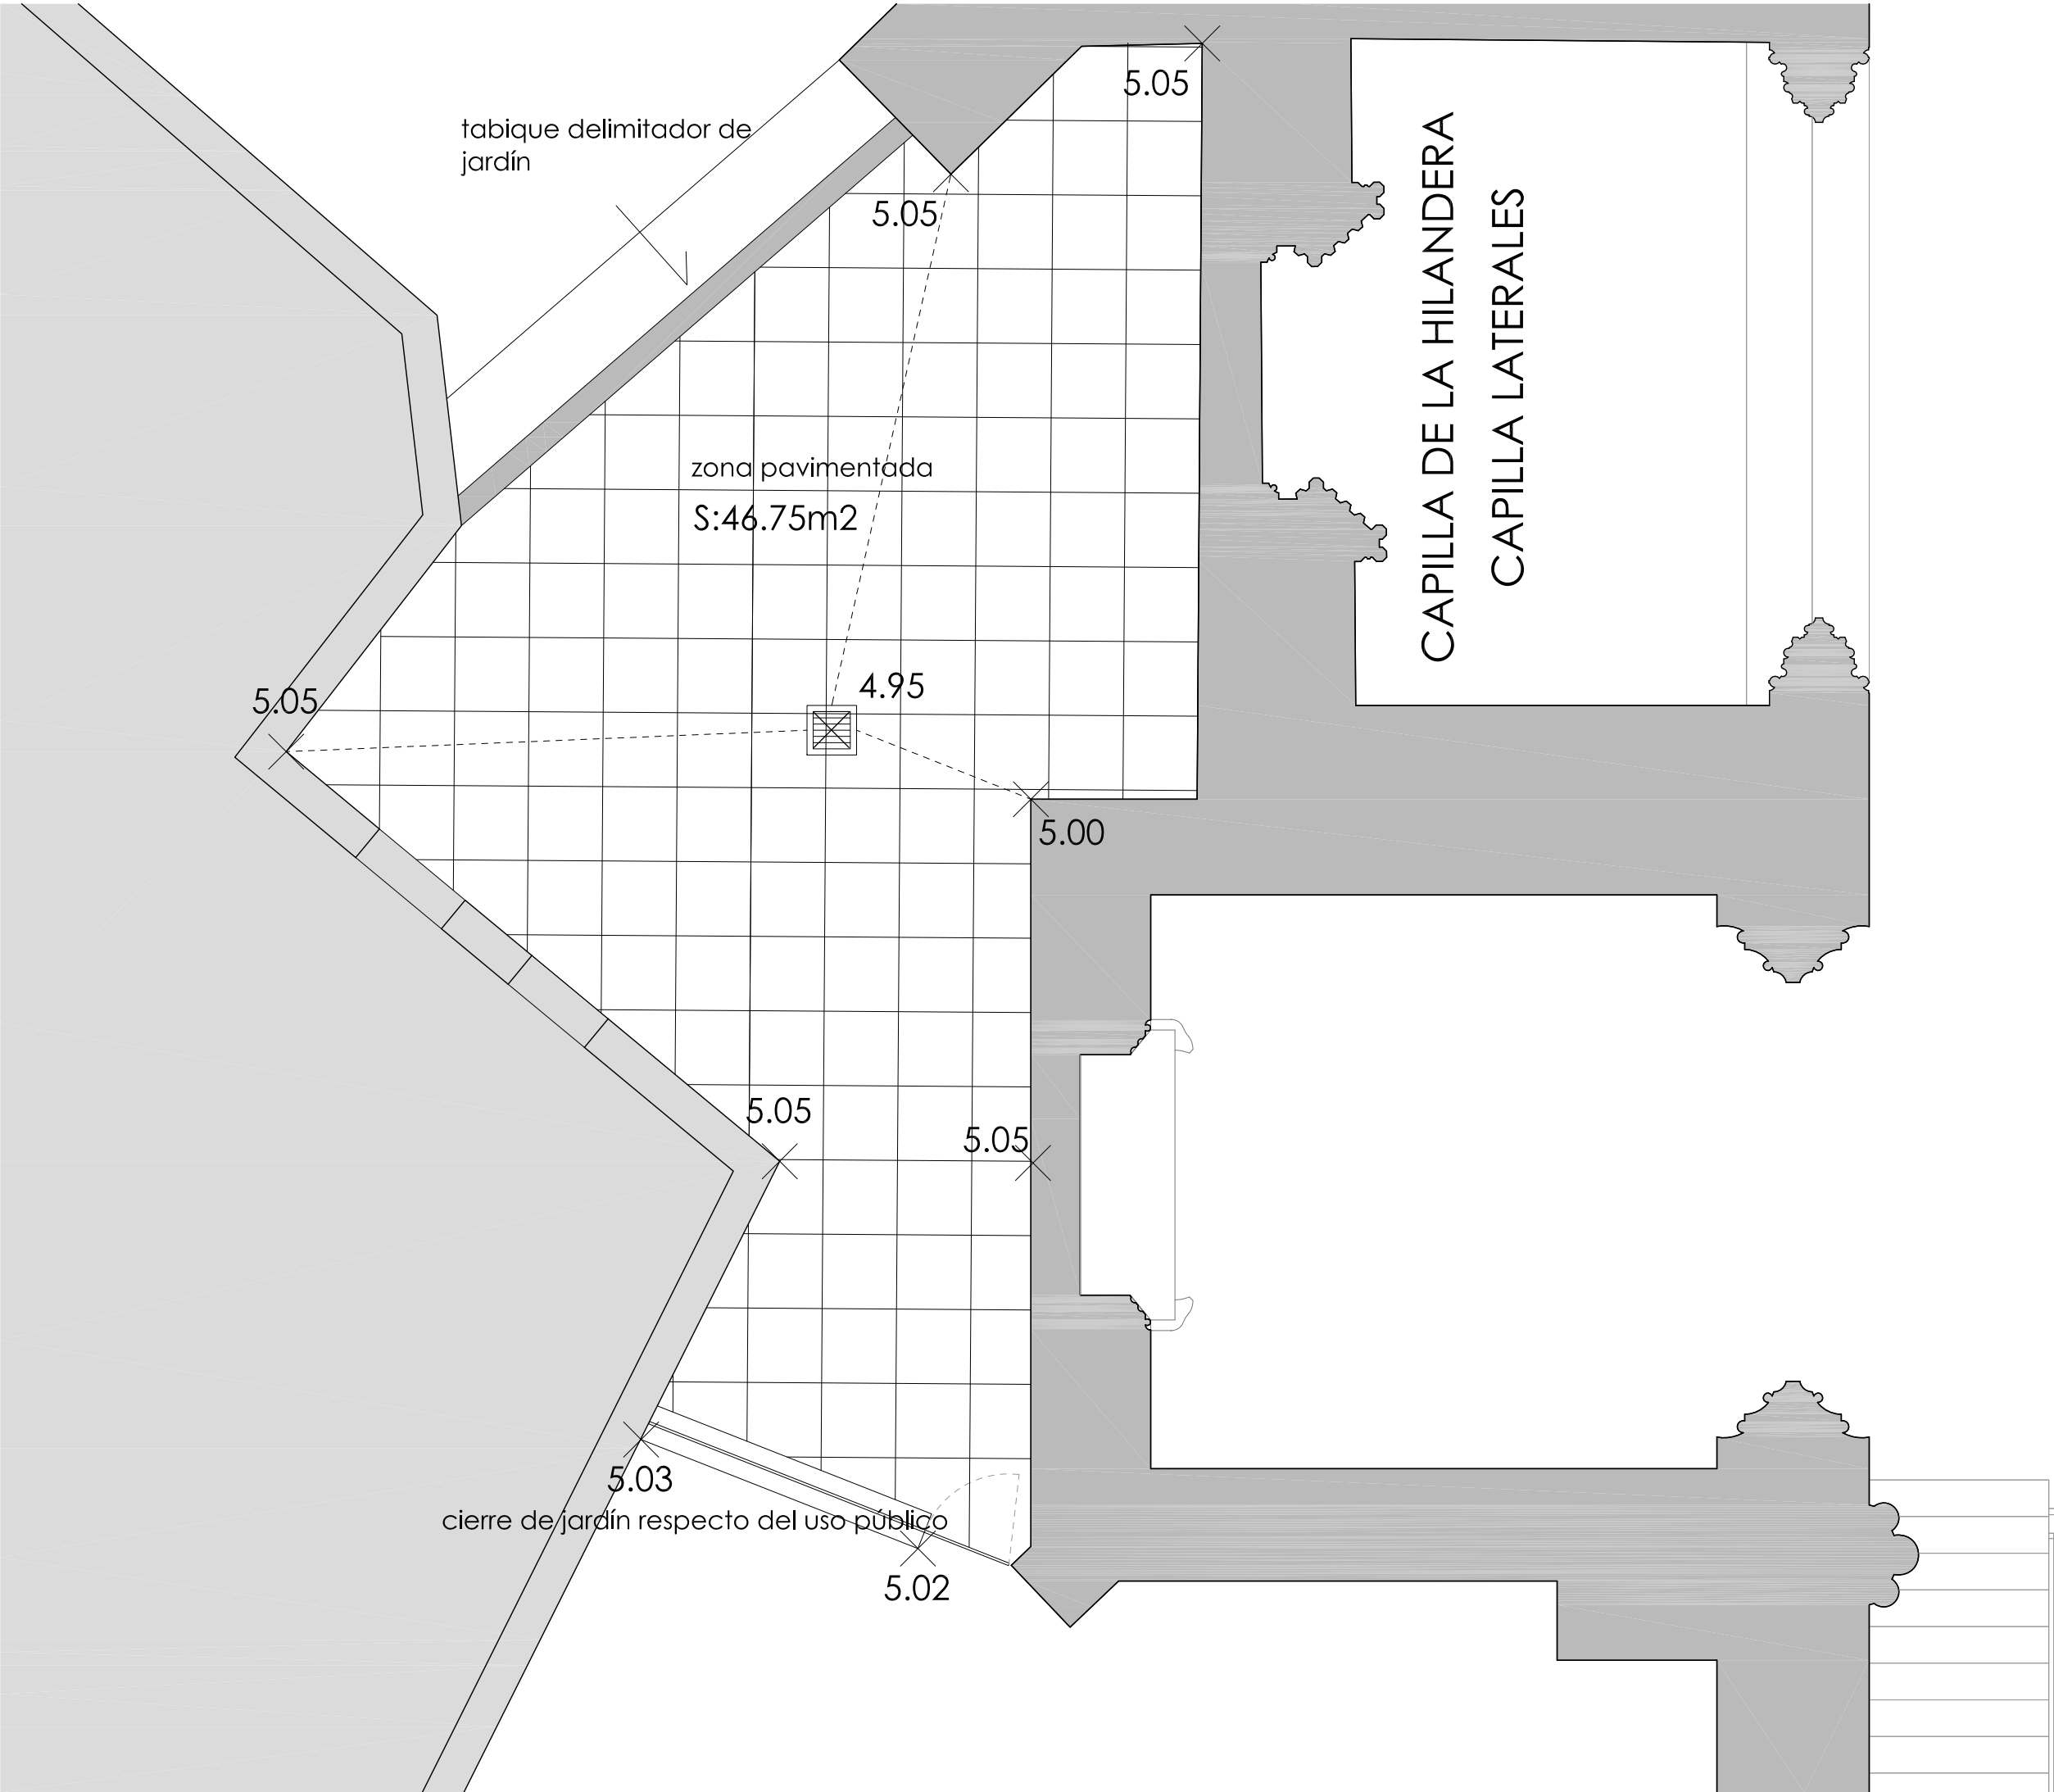

C01

Erreformatutako egoera

Urbanizazio oinplanta. Azalerak eta sestrak

Estado reformado

Planta de urbanización. Superficies y rasantes

plano plano

1/50 escala
Berrurbanizazio proiektua fasea
Octubre de 2023ko Urria fecha data
revisión berrikuste
sustituye a ordeztu du
sustituído por ordeztuta
EdiPE 507.003 archivo artxiboa
docum. técnica dokum. teknikoa
Debako Santa Marian Parrokian
Hilandera kaperaren ingurua
berrurbanizatzeko proiektua.

Proyecto de reurbanización del
entorno de la capilla de la
Hilandera en la Parrokia de Santa
María de Deba.

cliente bezeroa
DEBAKO UDALETXEA



AYUNTAMIENTO DE DEBA

redacción erredakzioa

Fernando Fernández del Rincón
Galicia plk.17 bj. 20015 Donostia-San Sebastián
943 270111 af@anterofernandez.com



EXP

FECHA

DATA

G2023A1443

27/10/2023

CSV

FADED35B40

Verificable en www.coanv.org/verificacion
www.coanv.org/verificacion egaztagarria



COANV

COLEGIO OFICIAL
DE ARQUITECTOS
DE EUSKAL HERRIKO
ARQUITECTOS
EUSKAL HERRIKO
ARQUITECTOS
EUSKAL HERRIKO
ARQUITECTOS
EUSKAL HERRIKO
ARQUITECTOS

VISADO
BISATUA

GIPIZKOA

Si presente documento es copia de su original, su utilización total o parcial, así como cualquier reproducción o copia en terceros, requerirá la previa autorización expresa de su autor, quedando en todo caso prohibido cualquier modificación unilateral del mismo.

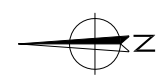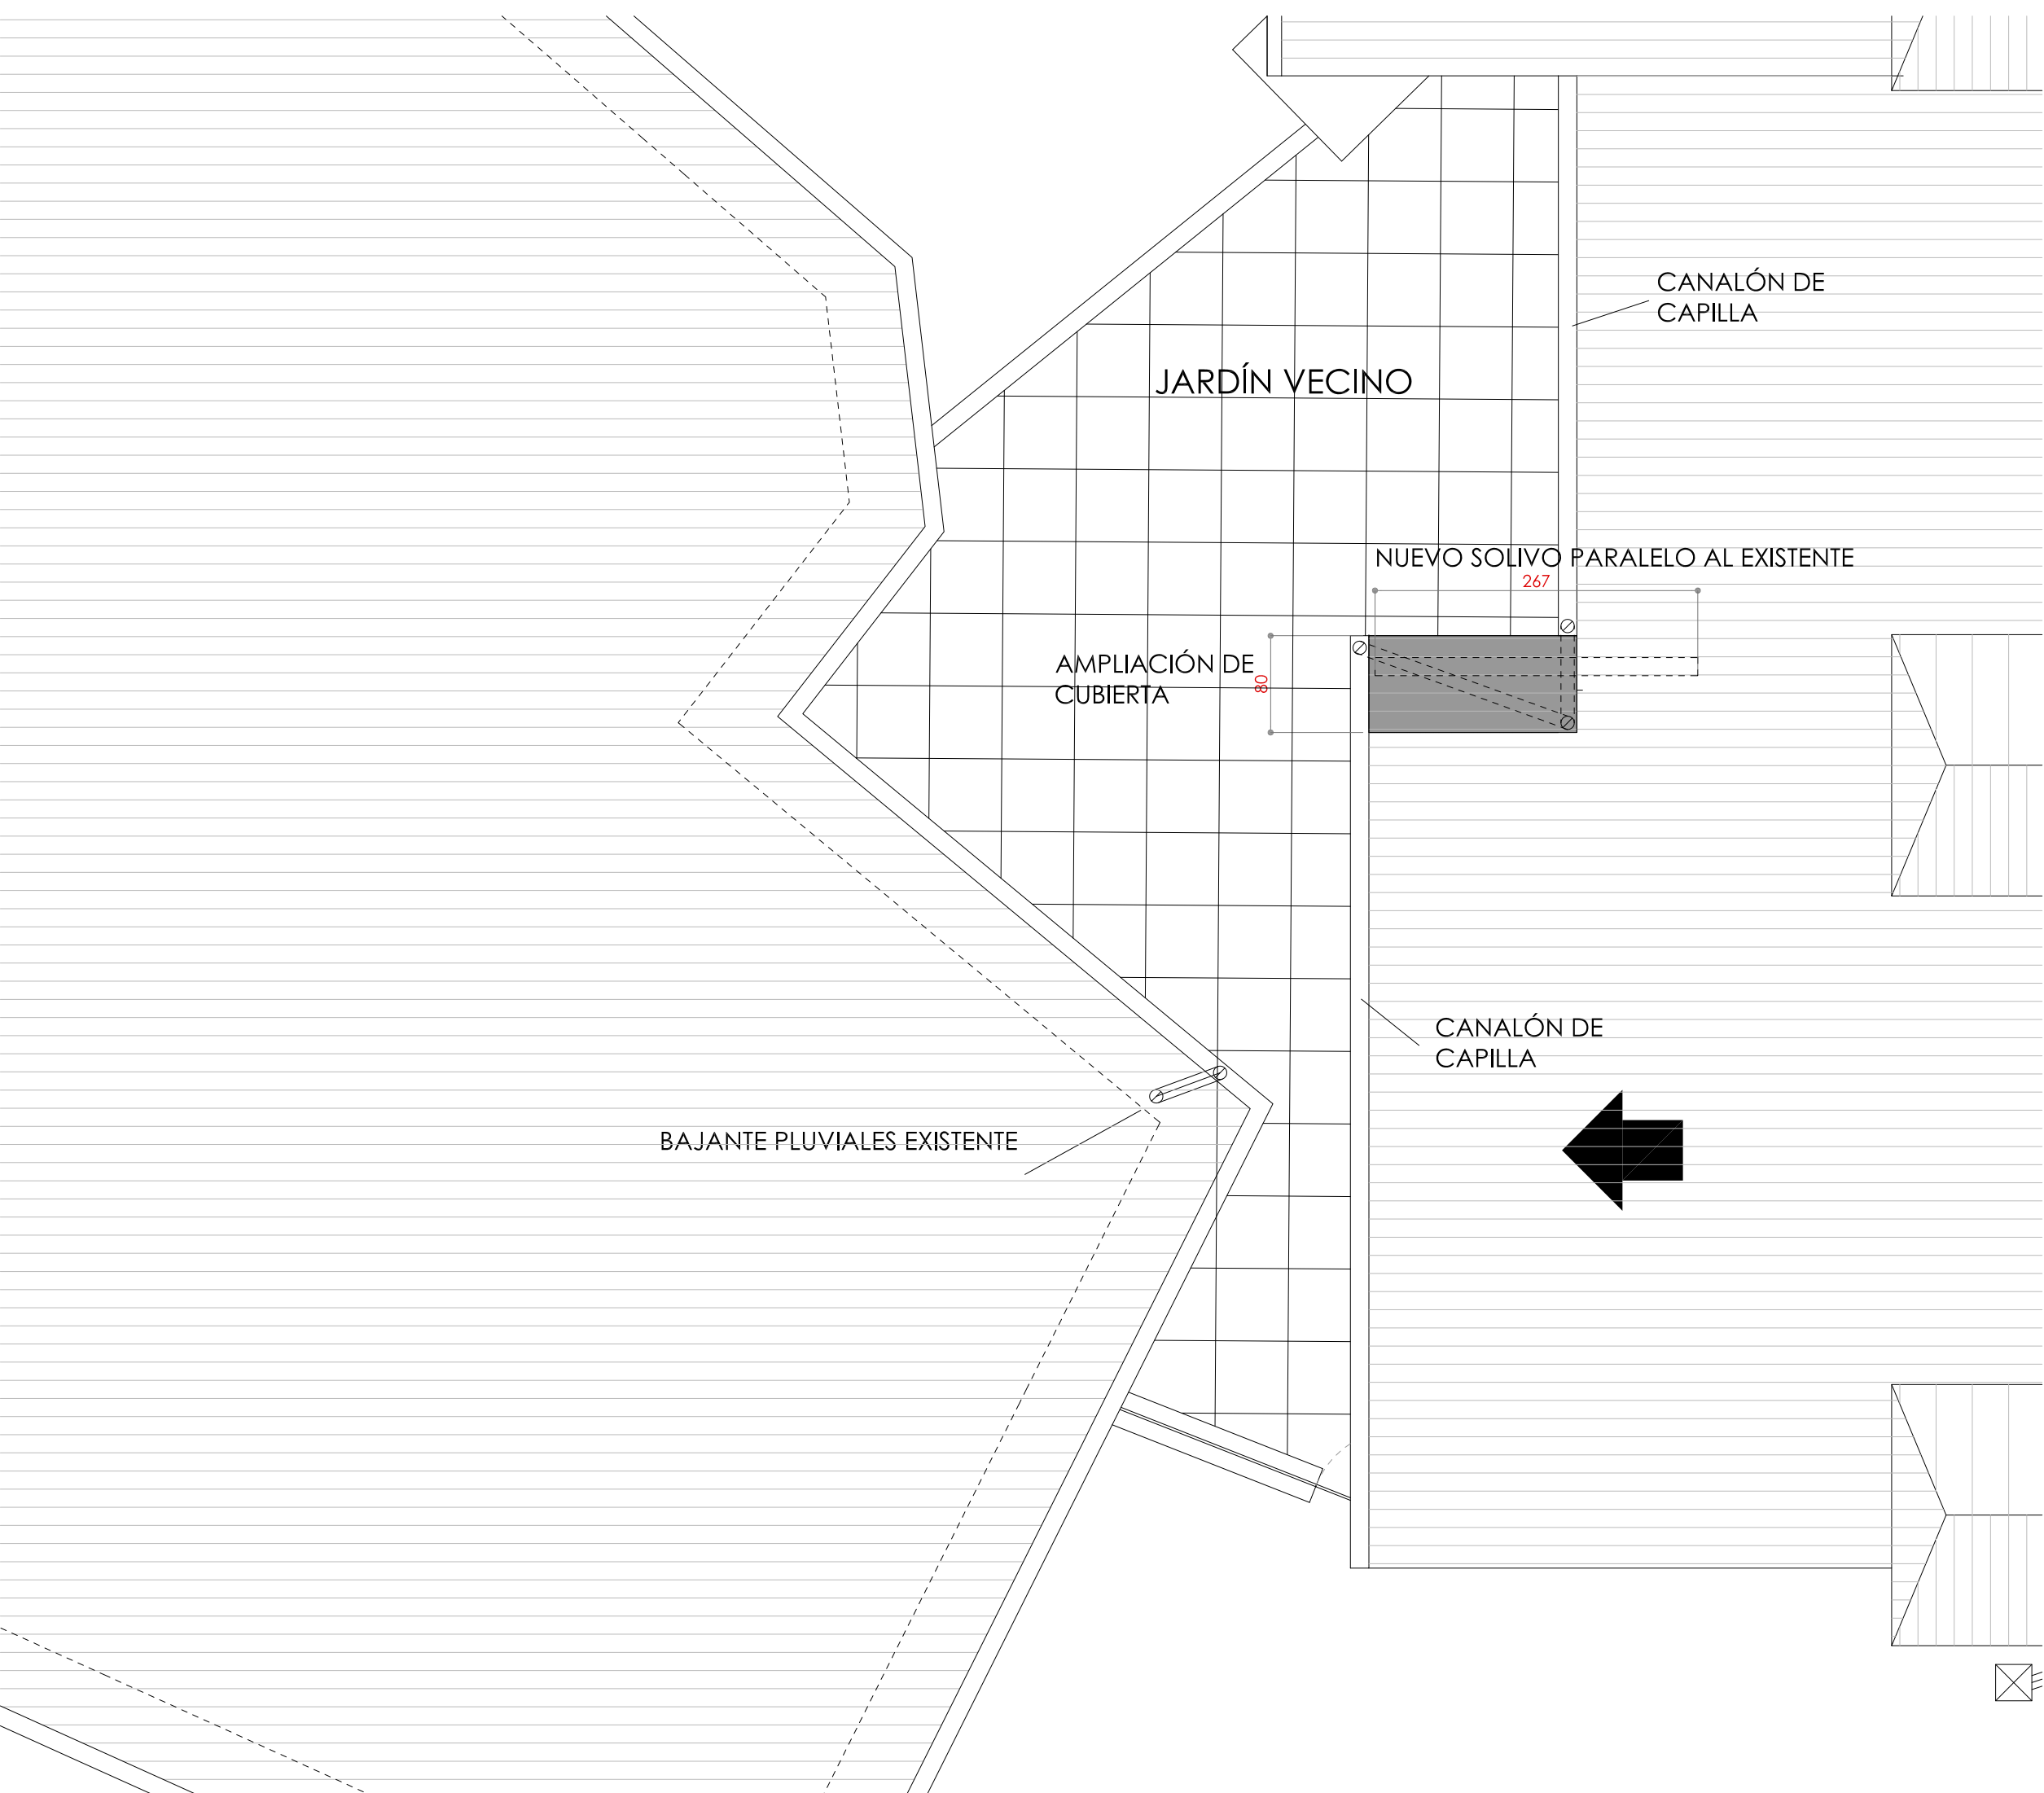

C02

Erreformatutako egoera

Estalkien oinplanta

Estado reformado

Planta de cubiertas

plano planoa

1/50 escala eskala
Berrurbanizazio proiektua fase fasea
Octubre de 2023ko Urrian fecha data
revisión berrikuste
sustituye a ordeztu du
sustituído por ordeztuta
EdiPE 507.003 archivo artxiboa
docum. técnica dokum. teknikoa
Debako Santa Marian Parrokian
Hilandera kaperaren ingurua
berrurbanizatzeko proiektua.

Proyecto de reurbanización del
entorno de la capilla de la
Hilandera en la Parrokia de Santa
María de Deba.


cliente bezeroa
DEBAKO UDALETXEA



AYUNTAMIENTO DE DEBA

redacción erredakzioa

Fernando Fernández del Rincón
Galicia plk.17 bj. 20015 Donostia-San Sebastián
943 270111 af@anterofernandez.com

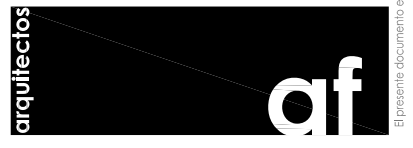

Si presente documento es copia de su original. Su utilización total o parcial, así como cualquier reproducción o cesión a terceros, requerirá la previa autorización expresa de su autor. Quedando en todo caso prohibida cualquier modificación unilateral del mismo.

EXP

FECHA DATA

G2023A1443

27/10/2023

FADED35B40

VERIFICABLE EN www.coavn.org/verificacion


VISADO BISATUA

COAVN


COLLEGIUM OFFICIALE DEBACON

EUSKAL HERRIKO ARKITEKTEN ELKARTEA


GIPIZKOA

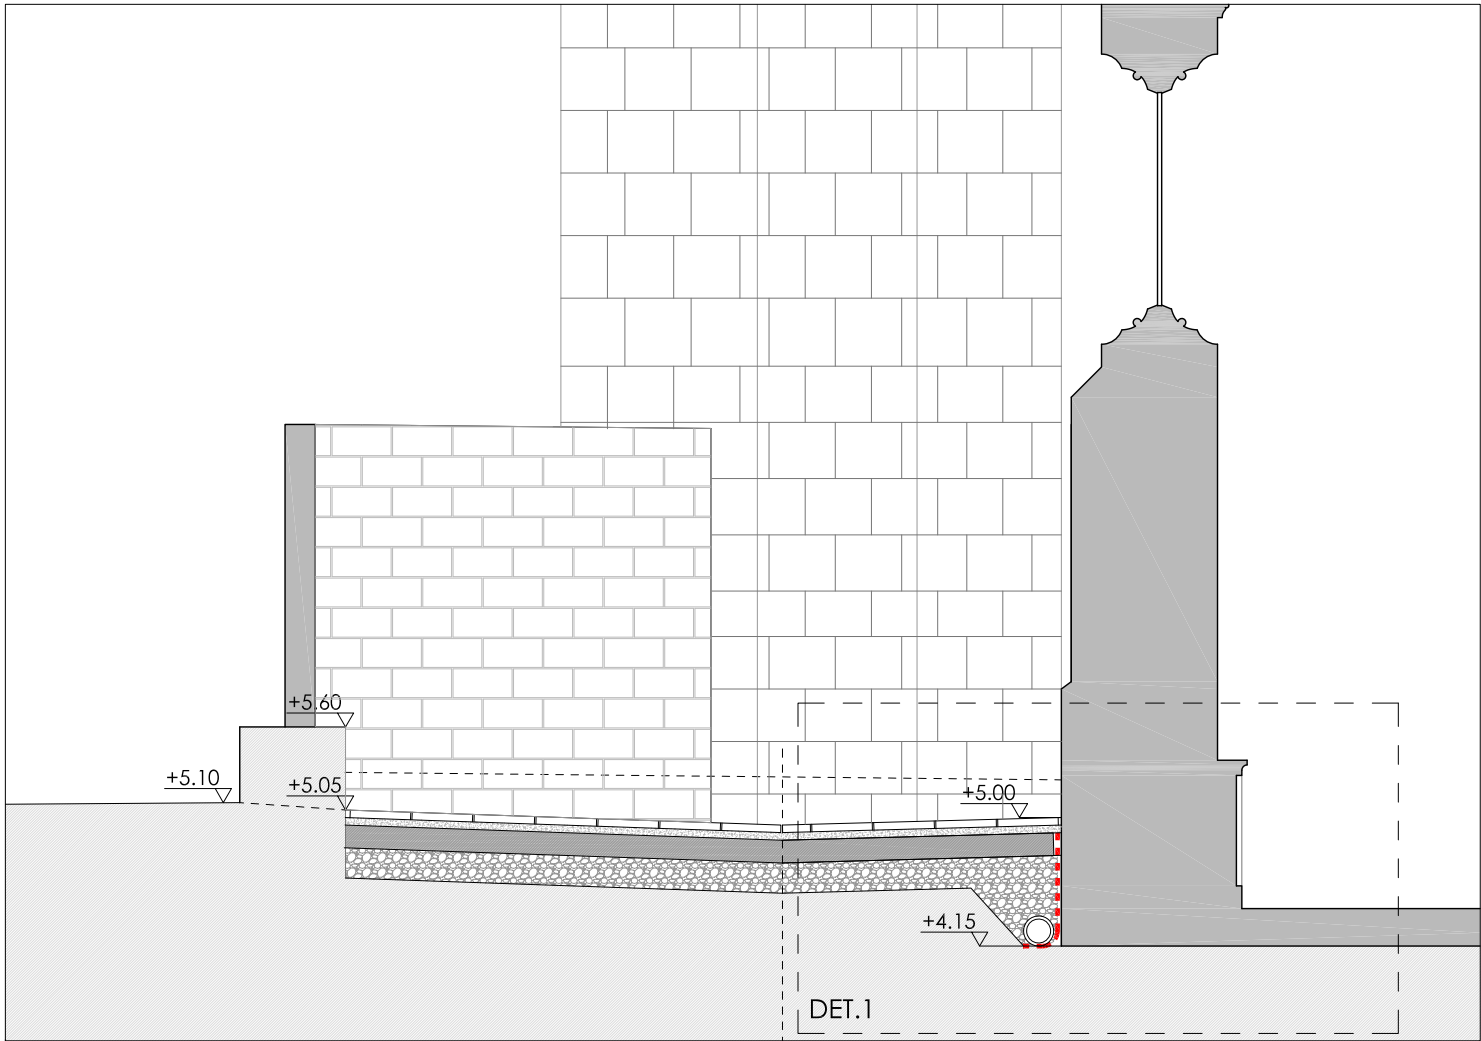

SECCIÓN.1

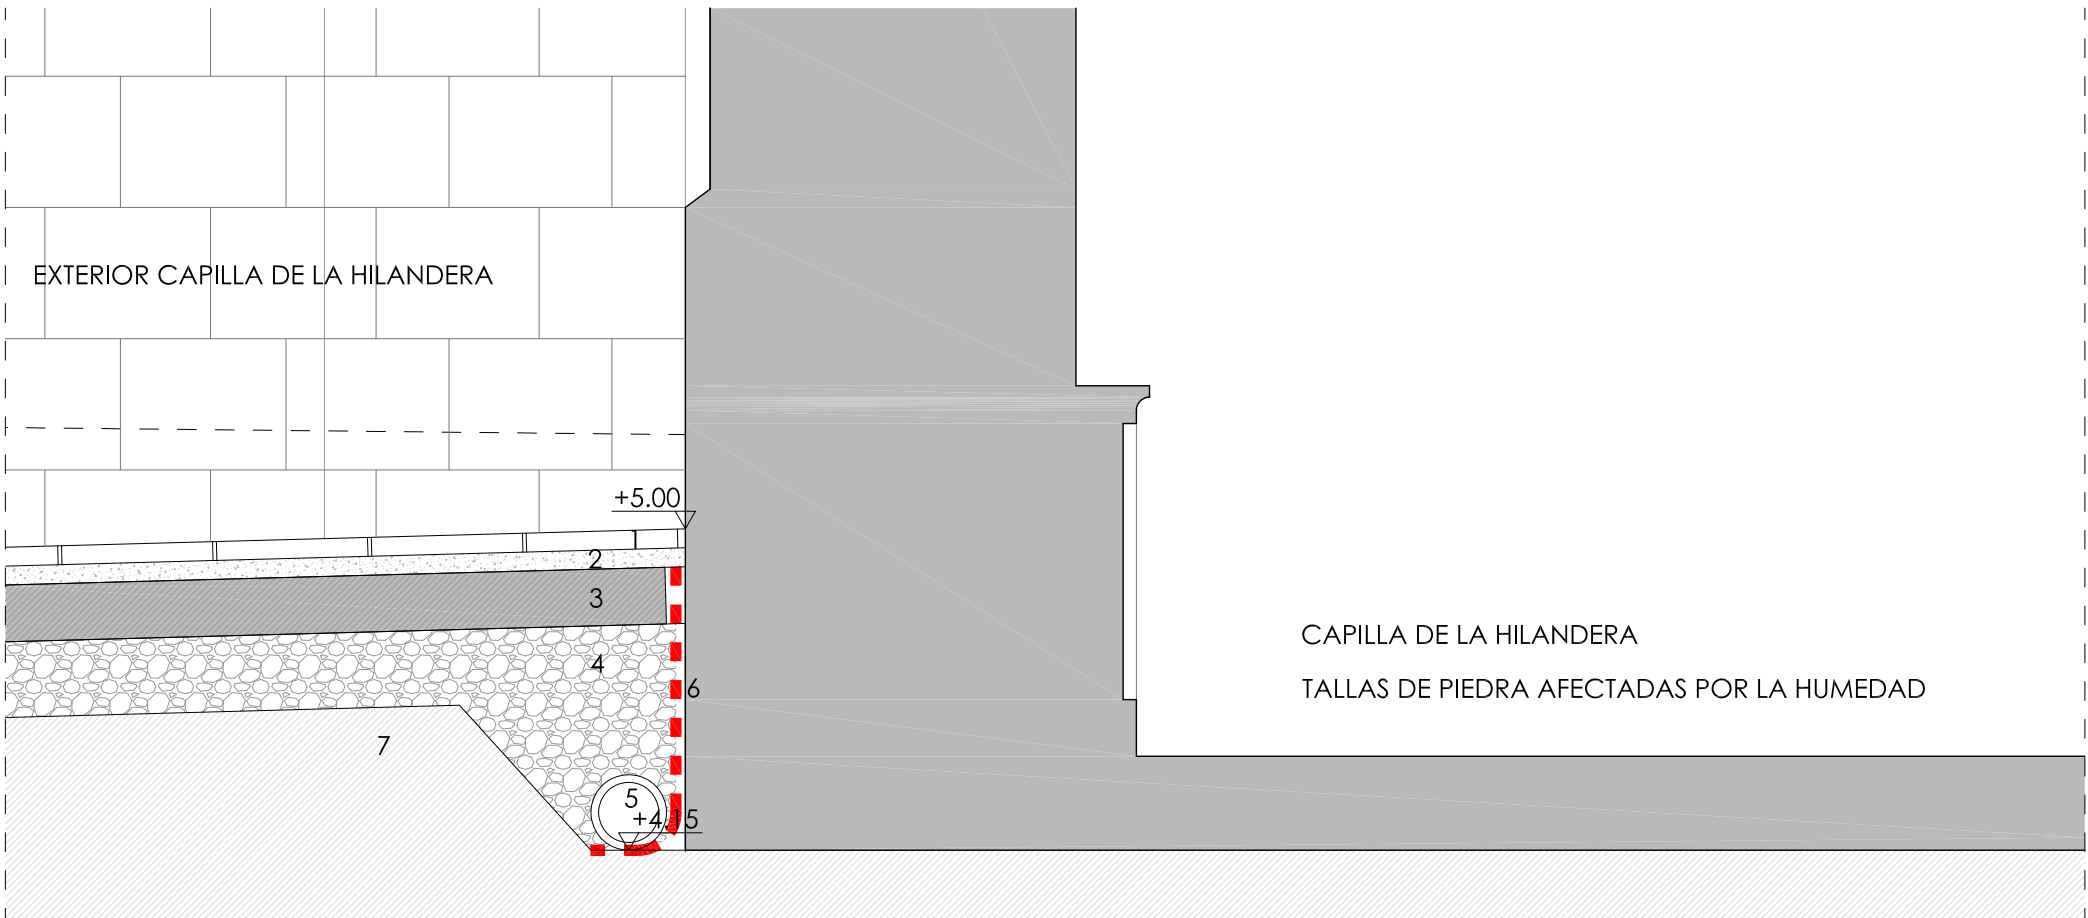

DET.1 e:1/20

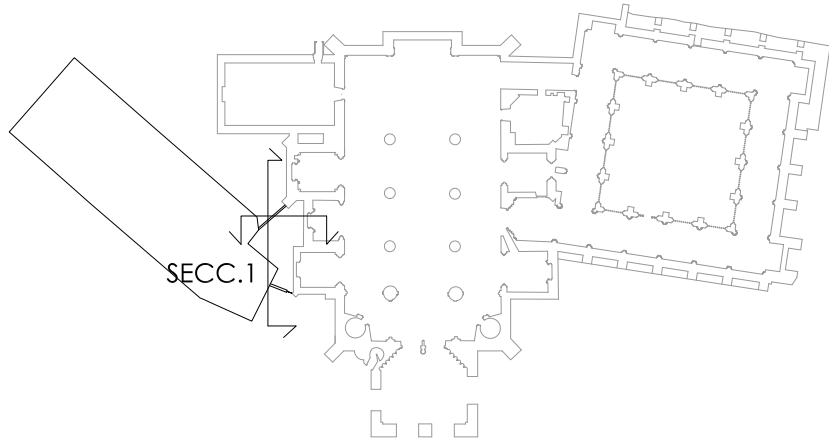

ESQUEMA DE LA IGLESIA Y ZONA A ACTUAR

1. Pavimento a base de baldosa de hormigón similar a la existente en el patio de la Haurreskola.
2. Cama de arena de apoyo de la baldosa.
3. Solera de hormigón de 15 cm.
4. Grava.
5. Tubo poroso de drenaje.
6. Lamina drenante doble capa.
7. Terreno existente



C03

Erreformatutako egoera

Sekzio eta xehetasun planoak

Estado reformado

Plano de sección y detalle

plano planoak

1/50 - 1/20 escala eskala
Berrurbanizazio proiektua fasea fasea
Octubre de 2023ko Urrian fecha data
revisión berrikuste
sustituye a ordeztu du
sustituido por ordeztuta
EdiPE 507.003 archivo artxiboa
docum. técnica dokum. teknikoa
Debako Santa Marian Parrokian
Hilanderak kaperaren ingurua
berrurbanizatzeko proiektua.

Proyecto de reurbanización del
entorno de la capilla de la
Hilanderak en la Parrokia de Santa
María de Deba.

cliente bezeroa

DEBAKO UDALETXEA




AYUNTAMIENTO DE DEBA

redacción erredakzioa

Fernando Fernández del Rincón

Galician plk.17 bj. 20015 Donostia-San Sebastián
943 270111 af@anterofernandez.com

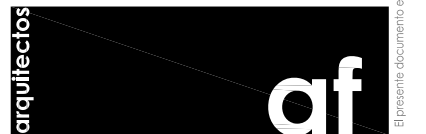

G2023A1443
27/10/2023


EXP
FECHA
DATA

FADED35B40
Verificable en www.coan.org/verificacion
www.coan.org/verificacion egaztagarria

VISADO
BISATUA

COAN
EUSKAL HERRIKO
ARKITEKTEN
ELIZABARRIA
GIPIZKOA

COAN
EUSKAL HERRIKO
ARKITEKTEN
ELIZABARRIA
GIPIZKOA

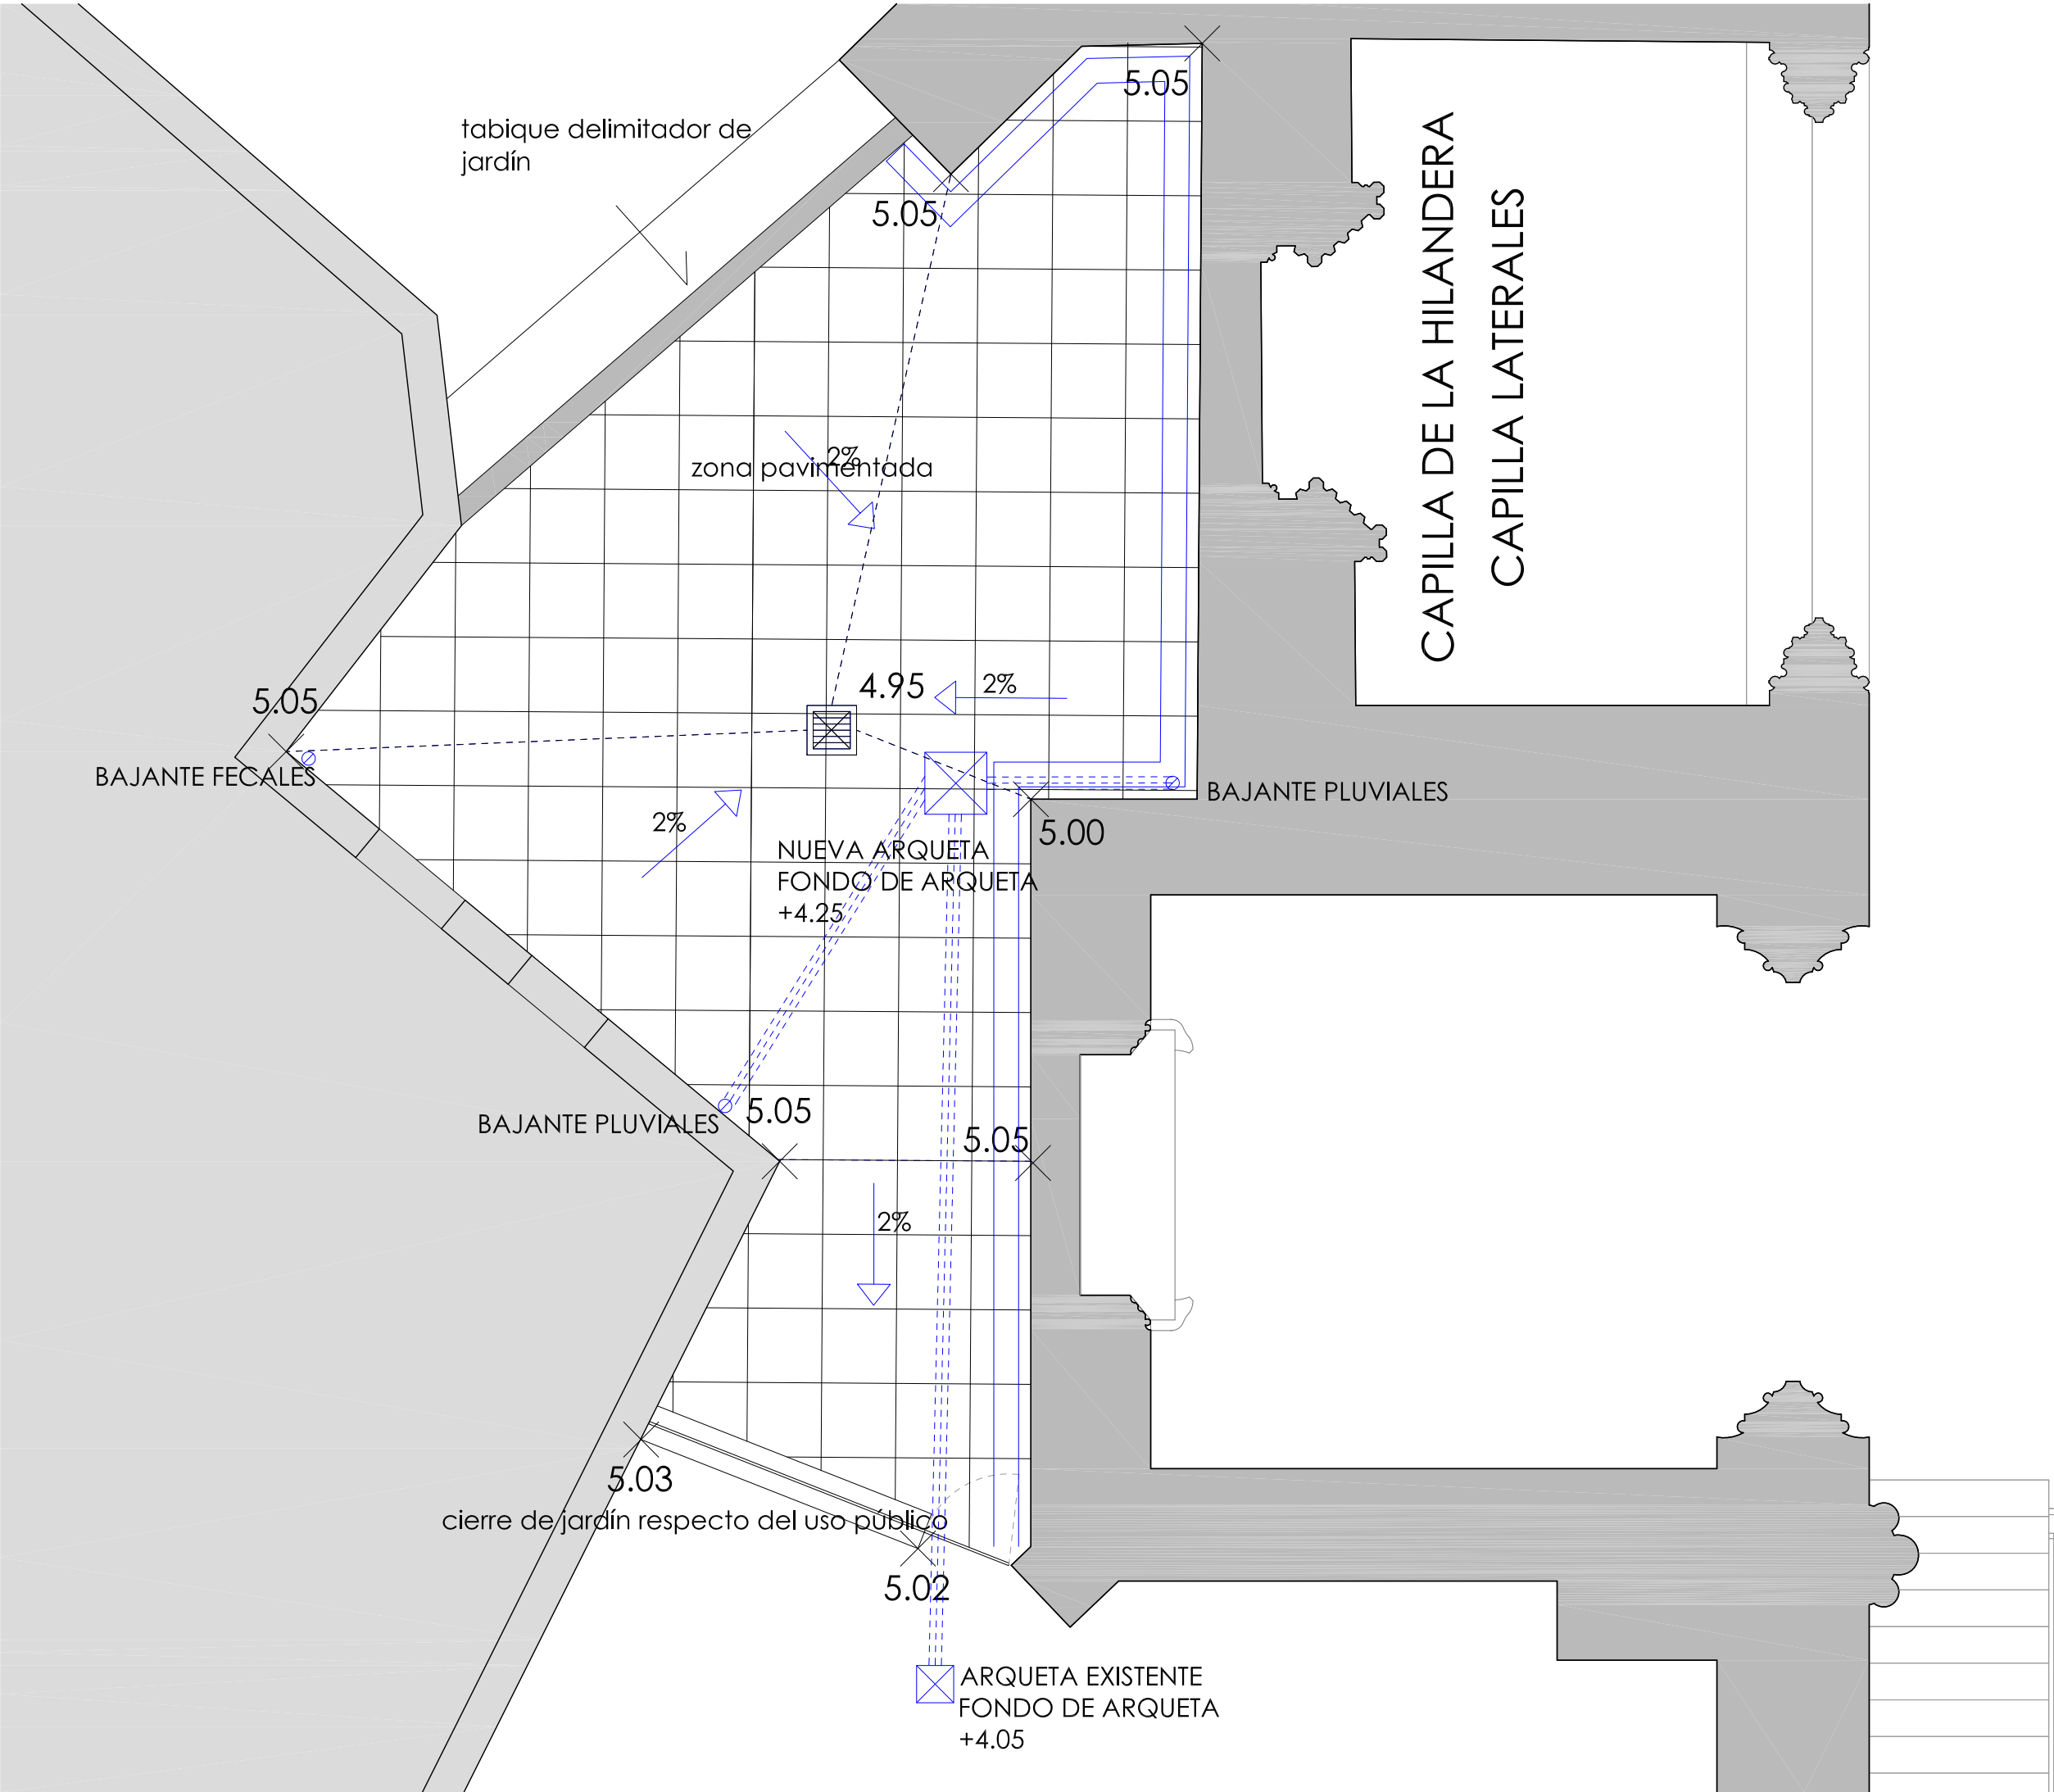

101

Erreformatutako egoera

Saneamendua

Estado reformado

Saneamiento

1/50 escala
Berrurbanizazio proiektua fase fasea
Octubre de 2023ko Urrian fecha data
revisión berrikuste
sustituye a ordeztzen du
sustituido por ordeztuta
EdiPE 507.003 archivo artxiboa
docum. técnica dokum. teknikoa
Debako Santa Marian Parrokian
Hilandería kaperaren ingurua
berrurbanizatzeko proiektua.

Proyecto de reurbanización del
entorno de la capilla de la
Hilandería en la Parroquia de Santa
María de Deba.

cliente bezeroa
DEBAKO UDALETXEA



AYUNTAMIENTO DE DEBA

redacción erredakzioa

Fernando Fernández del Rincón
Galicia plk.17 bj. 20015 Donostia-San Sebastián
943 270111 af@anterofermandez.com



EXP

FECHA DATA

G2023A1443

27/10/2023

FADED35B40

Verificable en www.coanv.org/verificacion
www.coanv.org/verificacion egaragarria

VISADO

BISATUA

COANV

COLEGIO OFICIAL DE ARQUITECTOS DE EUSKAL HERRIKO ARKITEKTEN ELkartea EUSKAL GIPUZKOA