

PROYECTO DE REFORMA EQUIPAMIENTO MUNICIPAL

LOCAL PLANTA BAJA DEL PABELLÓN POLIDEPORTIVO ISLAKALE
GREGORIO BLASCO S/N MUNDAKA.

MUNDAKAKO UDALA
(Bizkaia)

LEHEHDAKARI AGIRRE ENPARANTZA
48360 MUNDAKA (BIZKAIA)
udala.mundaka@bizkaia.org

MUNDAKAKO UDALA

ESTADO ACTUAL

Escala
A3 E: 1/500


Nº plano
01

Promotor
Mundaka Udala

Arquitecto Proyectista:
Jose María Peña nº COAVN 2524

Fecha
FEBRERO 2026

El presente documento es copia de su original del que son autoras las arquitectas Marta Novo y Nerea Ormaetxe ARQ . Su utilización total o parcial, así como cualquier reproducción o cesión a terceros, requerirá la previa autorización expresa de su autor quedando prohibida cualquier modificación unilateral del mismo.

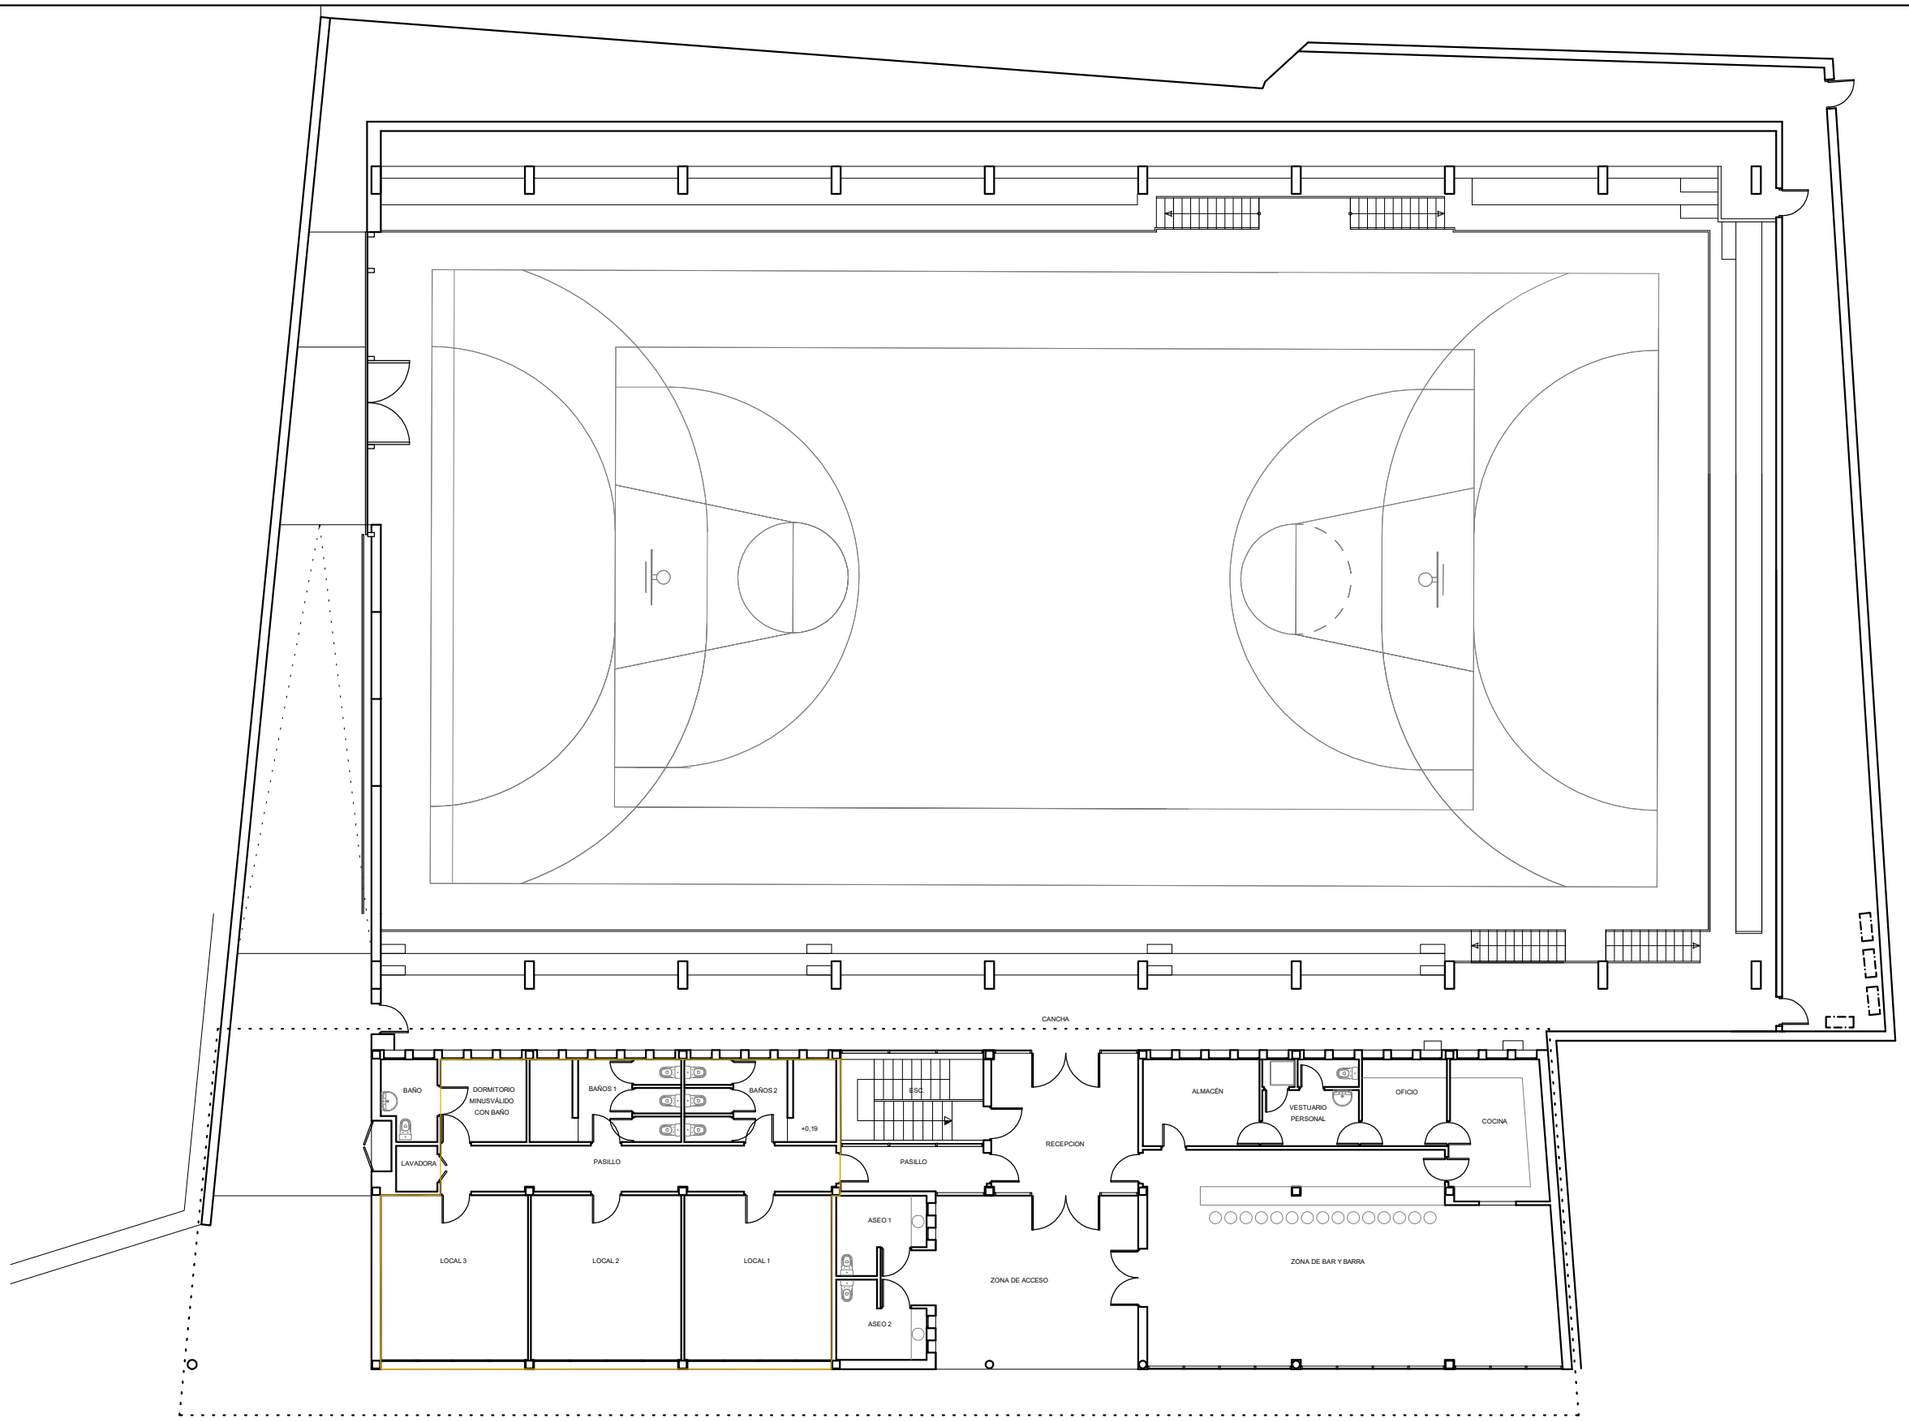

PROYECTO DE REFORMA EQUIPAMIENTO MUNICIPAL

LOCAL PLANTA BAJA DEL PABELLÓN POLIDEPORTIVO ISLAKALE
GREGORIO BLASCO S/N MUNDAKA.

MUNDAKAKO UDALA
(Bizkaia)

LEHEHDAKARI AGIRRE ENPARANTZA
48360 MUNDAKA (BIZKAIA)
udala.mundaka@bizkaia.org

PLANO DE SITUACIÓN Y EMPLAZAMIENTO

Escala: A3 E: 1/20


Nº plano: 02

Promotor: Mundaka Udala

Arquitecto Proyectista: Jose María Peña nº COAVN 2524

Fecha: FEBRERO 2026

El presente documento es copia de su original del que son autoras las arquitectas Marta Novo y Nerea Ormaetxe ARQ . Su utilización total o parcial, así como cualquier reproducción o cesión a terceros, requerirá la previa autorización expresa de su autor quedando prohibida cualquier modificación unilateral del mismo.

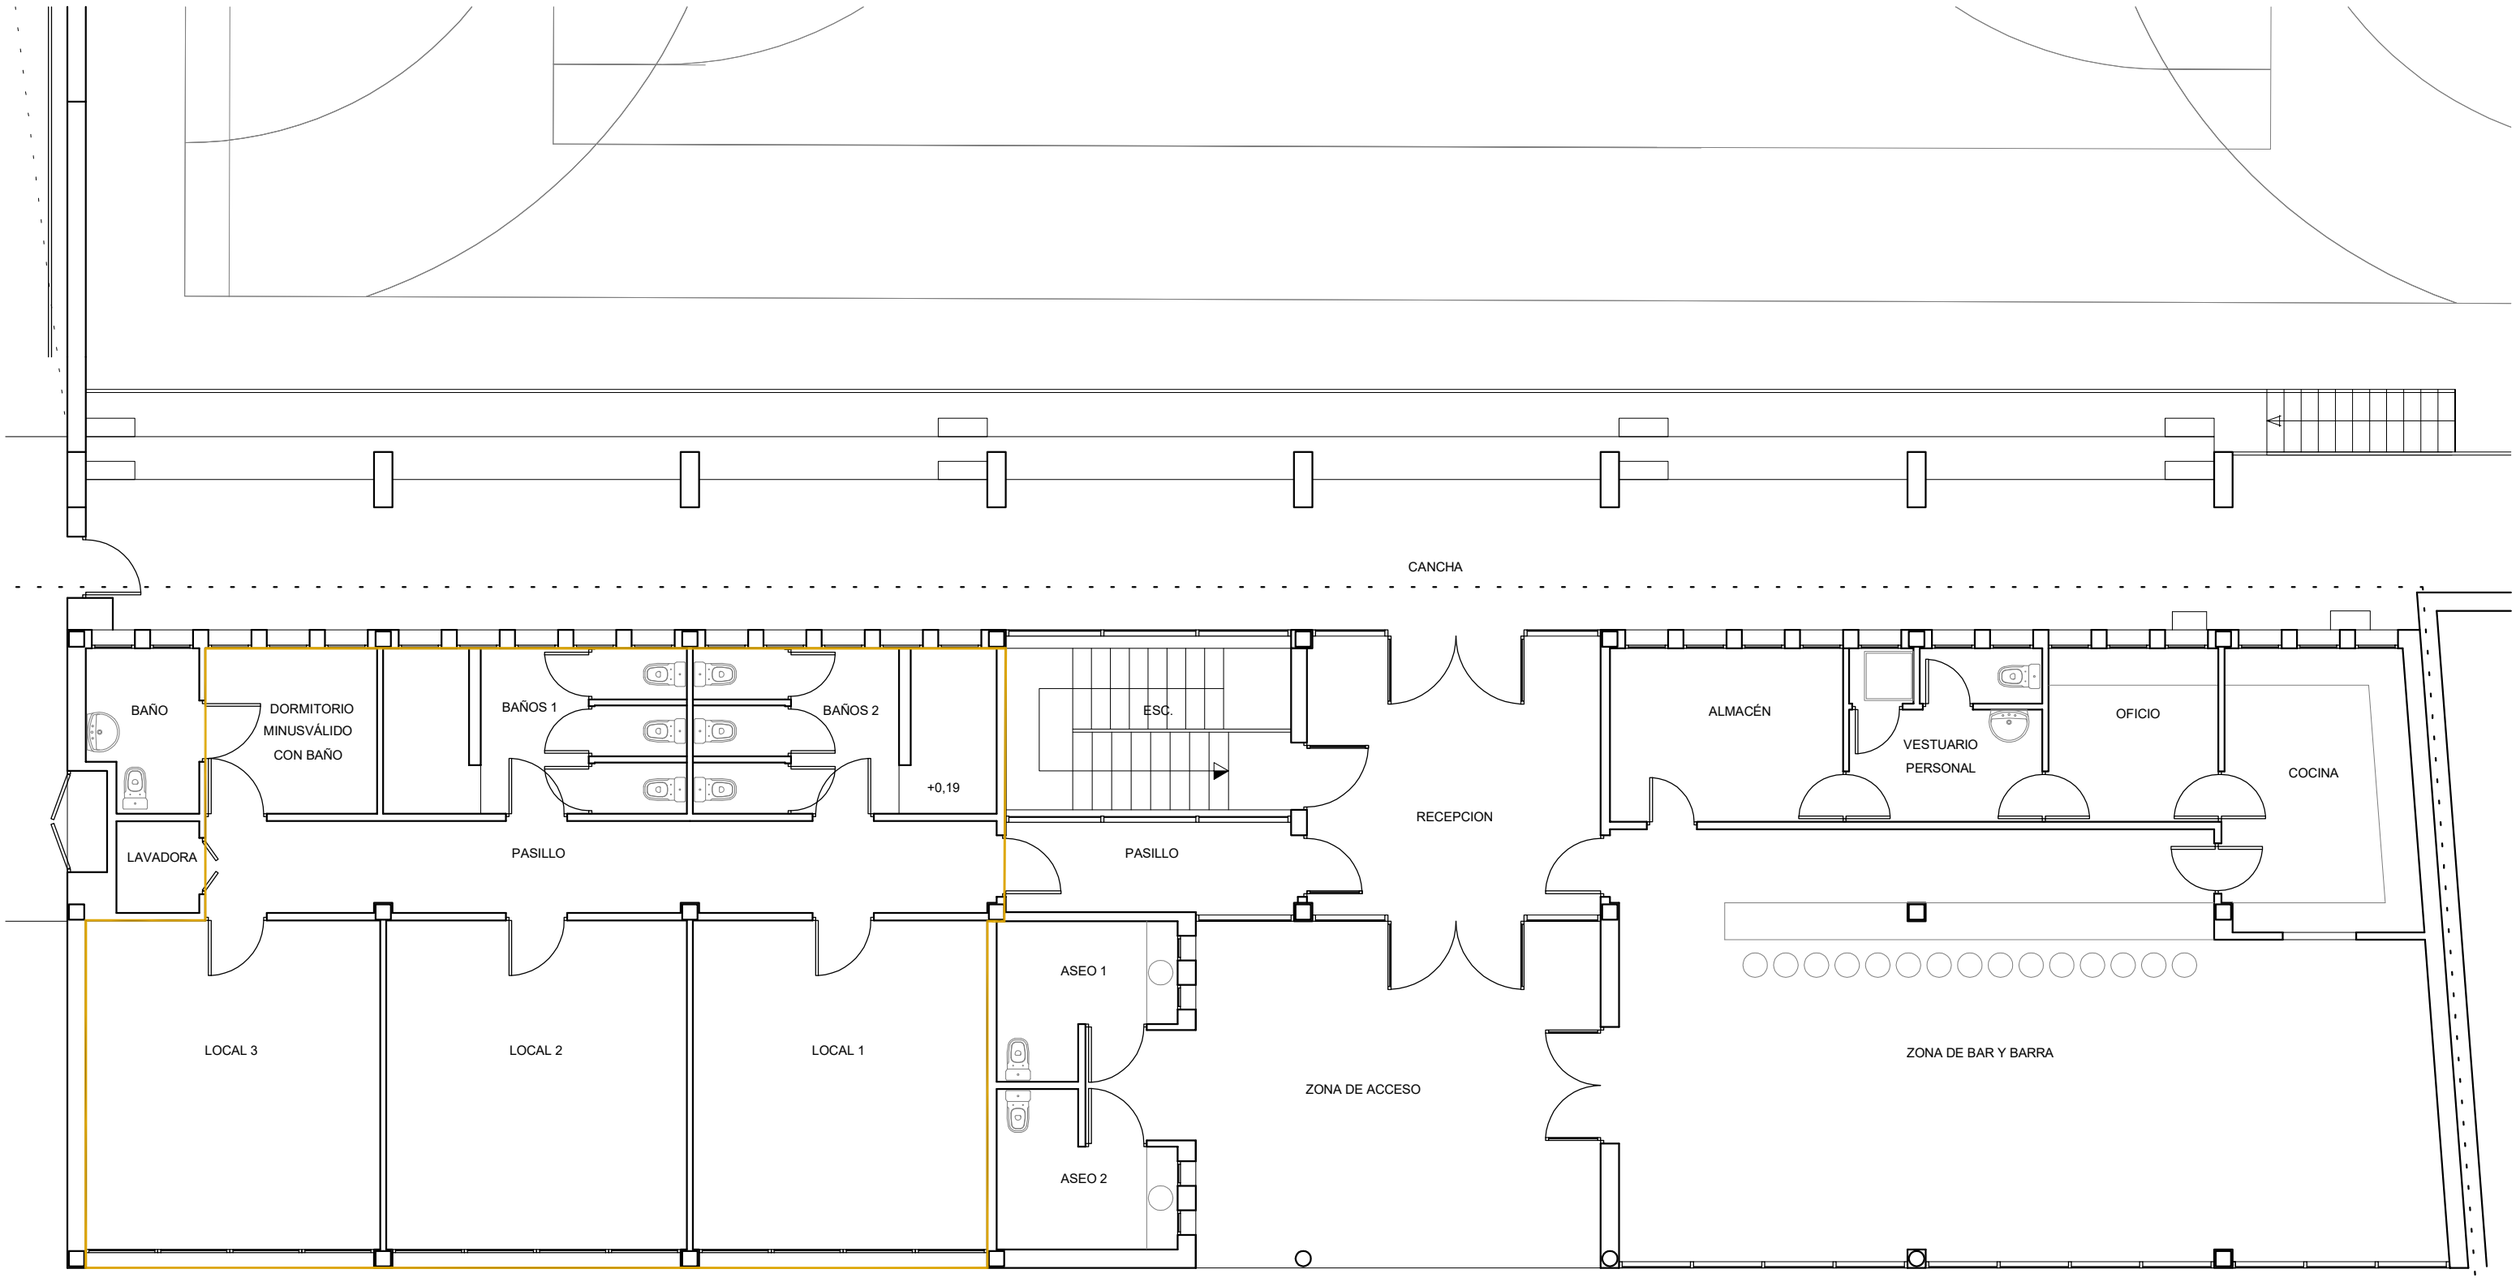

ZONA DE ACTUACIÓN

PROYECTO DE REFORMA EQUIPAMIENTO MUNICIPAL

LOCAL PLANTA BAJA DEL PABELLÓN POLIDEPORTIVO ISLAKALE
GREGORIO BLASCO S/N MUNDAKA.

MUNDAKAKO UDALA
(Bizkaia)

LEHEHDAKARI AGIRRE ENPARANTZA
48360 MUNDAKA (BIZKAIA)
udala.mundaka@bizkaia.org

ESTADO ACTUAL- PLANTA GENERAL

Escala
A3 E: 1/10


Nº plano
03

Promotor
Mundaka Udala

Arquitecto Proyectista:
Jose María Peña nº COAVN 2524

Fecha
FEBRERO 2026

El presente documento es copia de su original del que son autoras las arquitectas Marta Novo y Nerea Ormaetxe ARQ . Su utilización total o parcial, así como cualquier reproducción o cesión a terceros, requerirá la previa autorización expresa de su autor quedando prohibida cualquier modificación unilateral del mismo.

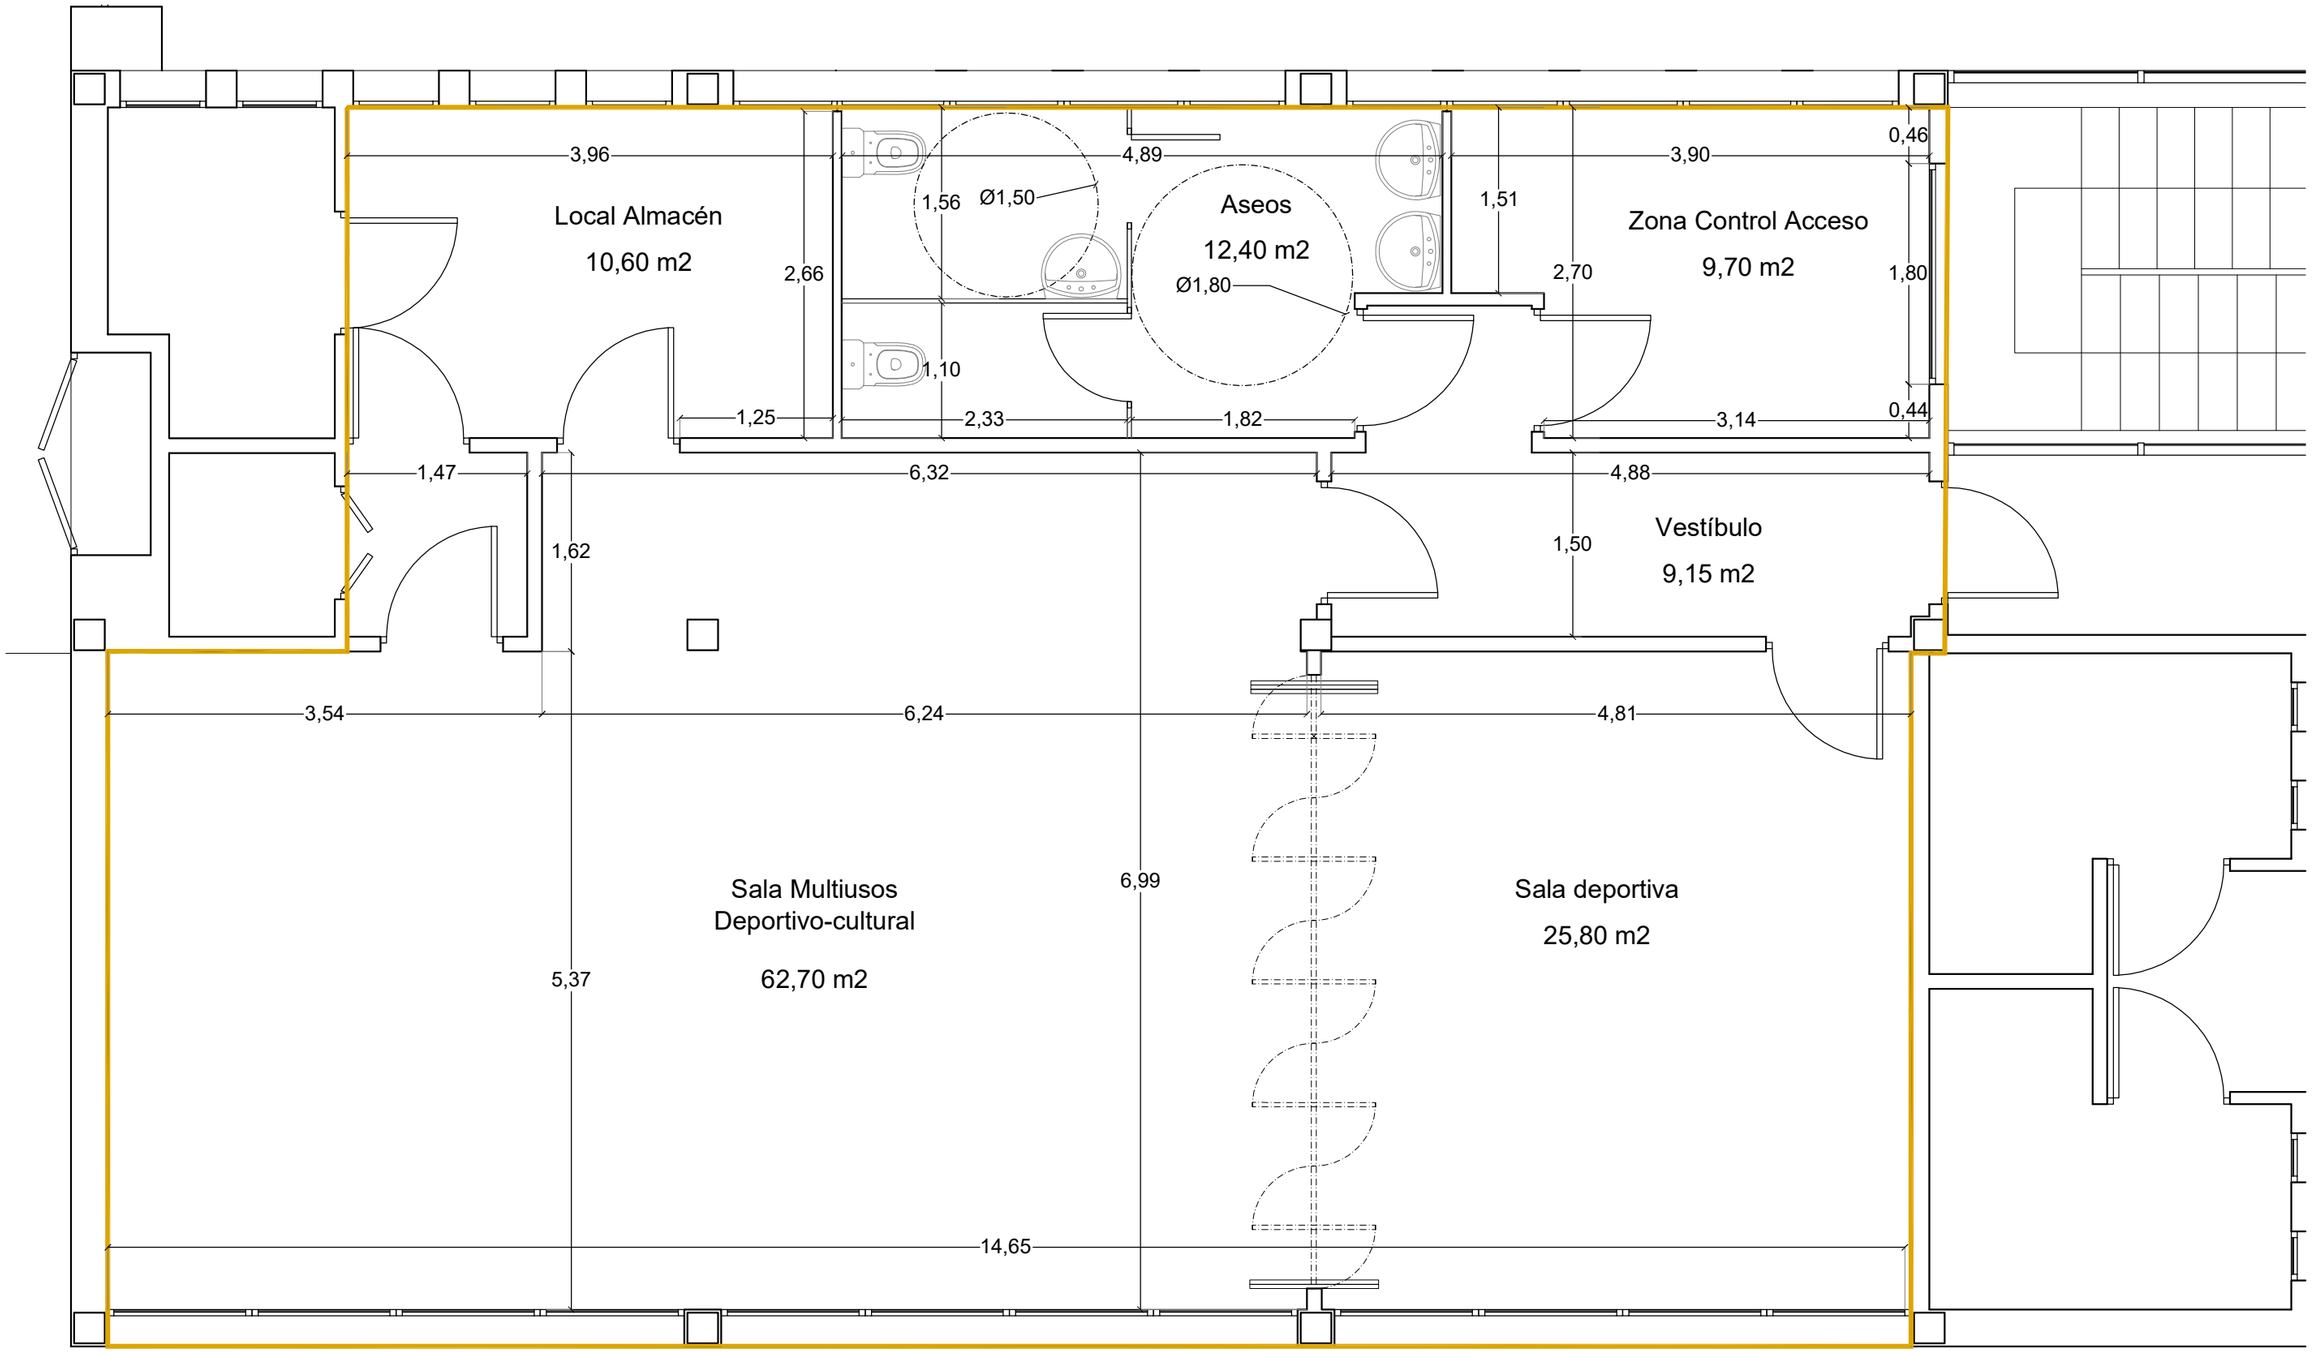

Estancias	Sup. Útil
Vestíbulo	9,70 m2
Sala Multiusos	62,70 m2
Sala Deportiva	25,80 m2
Local de Aseos	12,40 m2
Almacén	10,60 m2
Zona de Control	9,70 m2
Total Sup. Útil	**130,90 m2**

PROYECTO DE REFORMA EQUIPAMIENTO MUNICIPAL

LOCAL PLANTA BAJA DEL PABELLÓN POLIDEPORTIVO ISLAKALE
GREGORIO BLASCO S/N MUNDAKA.

MUNDAKAKO UDALA
(Bizkaia)
LEHEHDAKARI AGIRRE ENPARANTZA
48360 MUNDAKA (BIZKAIA)
udala.mundaka@bizkaia.org

ESTADO REFORMADO - COTAS Y SUPERFICIES

Escala: A3 E: 1/10


Nº plano: 04

Promotor: Mundaka Udala

Arquitecto Proyectista: Jose María Peña nº COAVN 2524

Fecha: FEBRERO 2026

El presente documento es copia de su original del que son autoras las arquitectas Marta Novo y Nerea Ormaetxe ARQ . Su utilización total o parcial, así como cualquier reproducción o cesión a terceros, requerirá la previa autorización expresa de su autor quedando prohibida cualquier modificación unilateral del mismo.

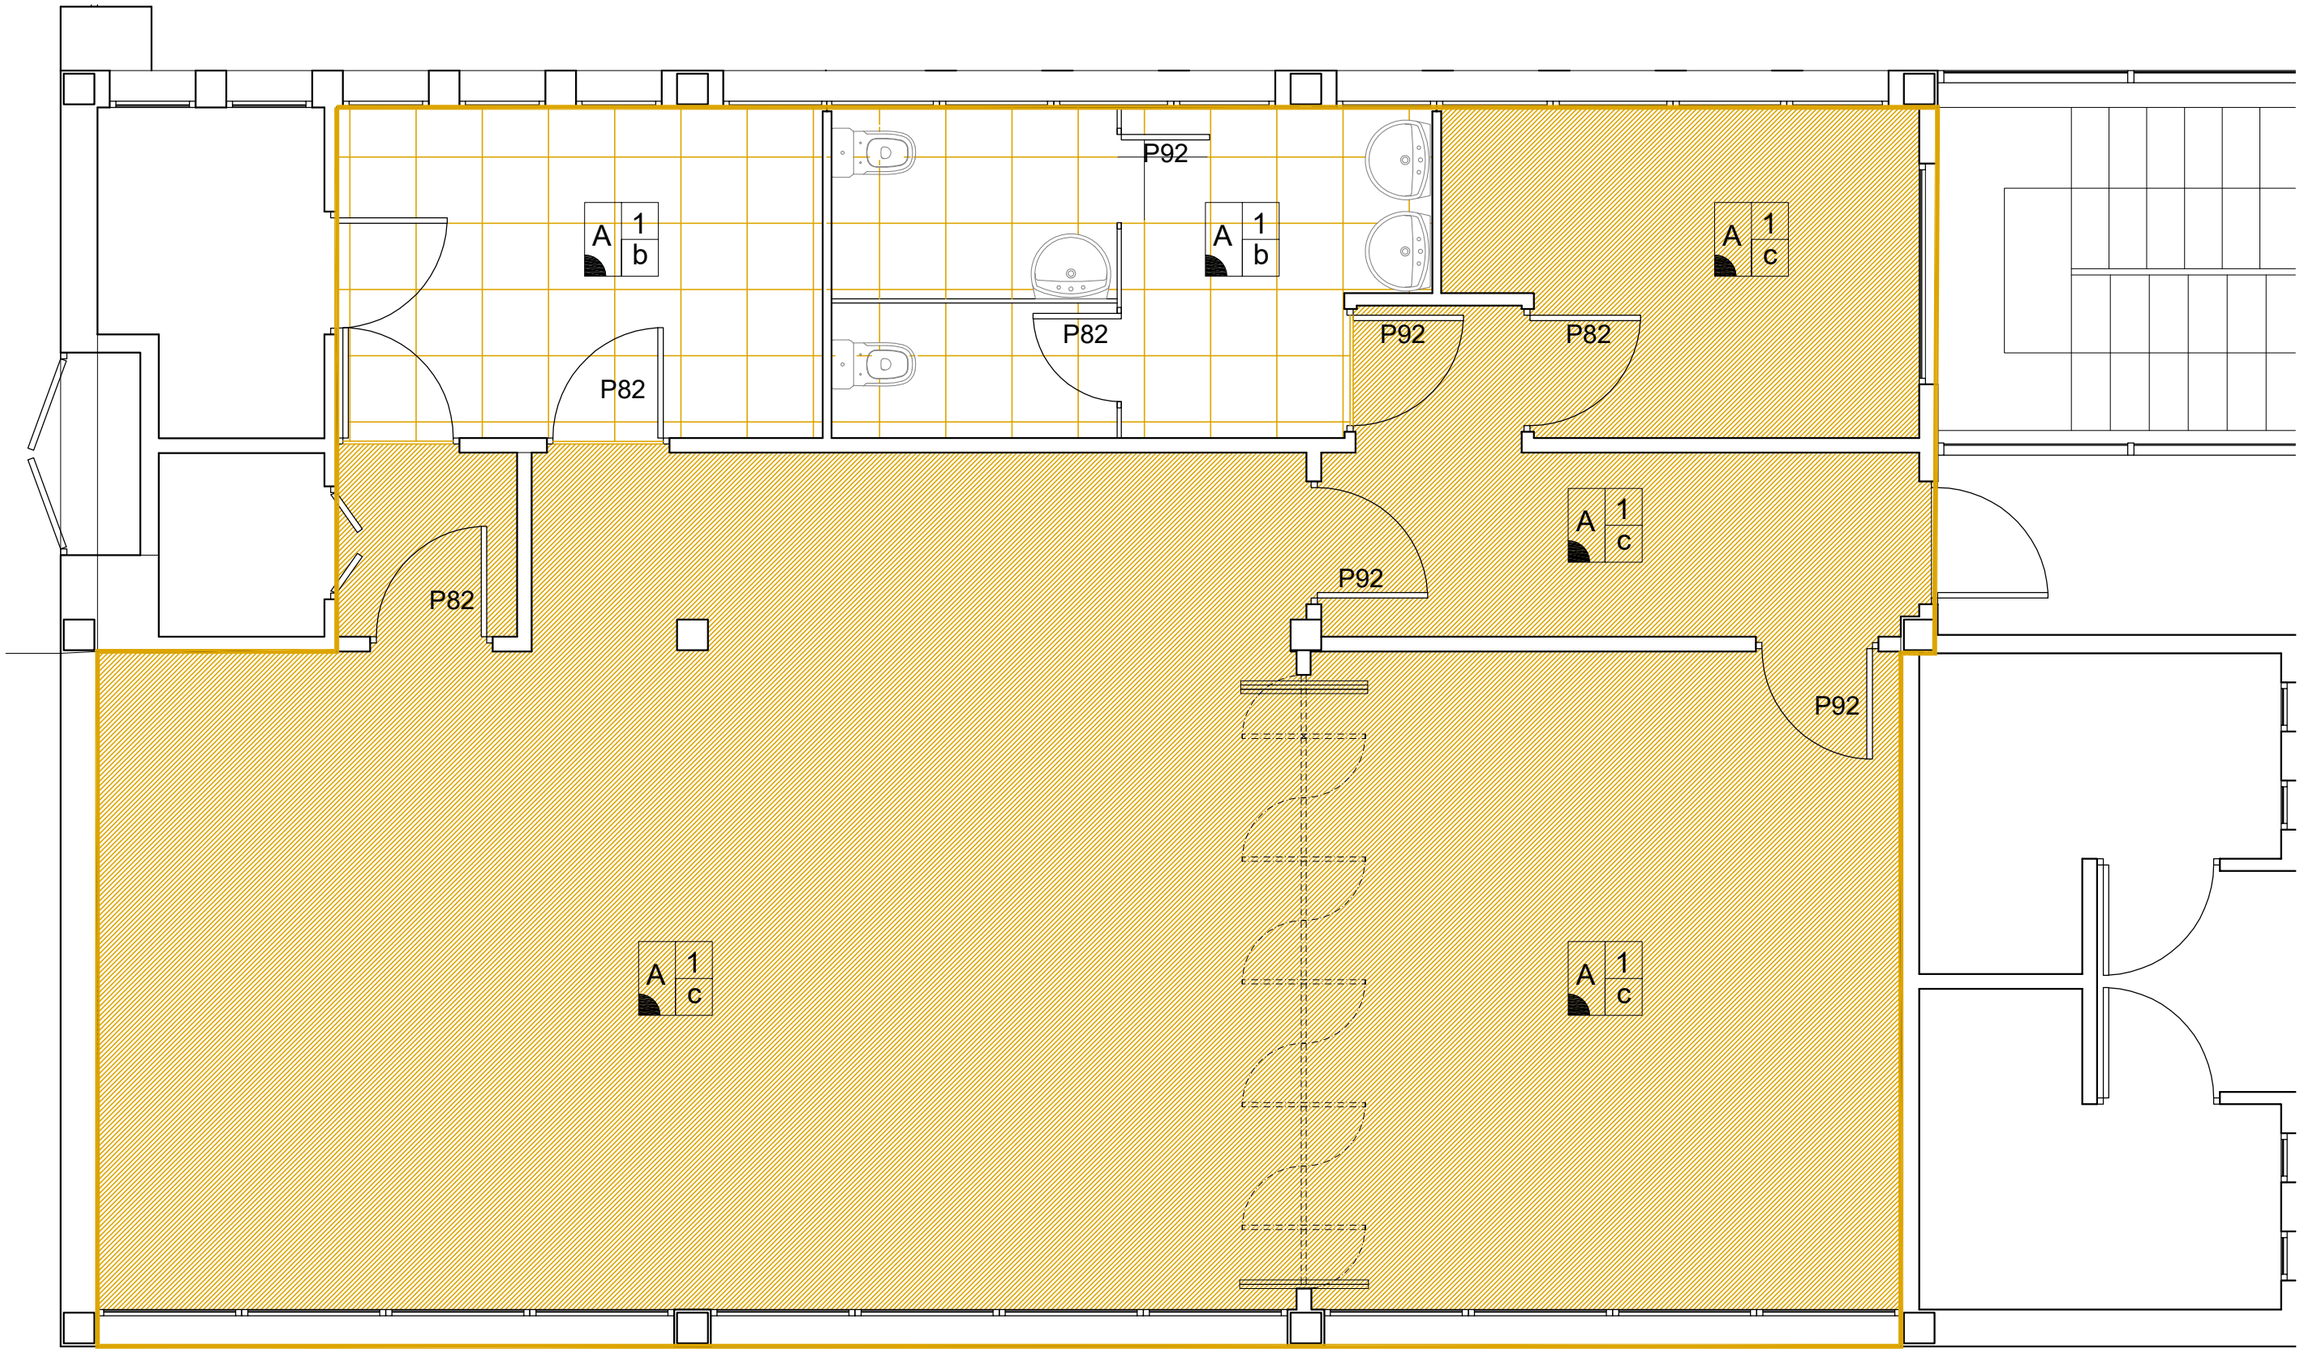

SUELOS
a- gres porcelánico imitación a madera b- gres porcelánico otro c- Suelo vinílico PVC

TECHOS
1- Enlucido pintado 2- falso techo de pladur H1 hidrófugo

REVESTIMIENTOS
A-pintura plástica lisa B-alicatado cerámico

Estancias	Sup. Útil
Vestíbulo	9,70 m2
Sala Multiusos	62,70 m2
Sala Deportiva	25,80 m2
Local de Aseos	12,40 m2
Almacén	10,60 m2
Zona de Control	9,70 m2
Total Sup. Útil	**130,90 m2**

PROYECTO DE REFORMA EQUIPAMIENTO MUNICIPAL

LOCAL PLANTA BAJA DEL PABELLÓN POLIDEPORTIVO ISLAKALE
GREGORIO BLASCO S/N MUNDAKA.

MUNDAKAKO UDALA
(Bizkaia)
LEHEHDAKARI AGIRRE ENPARANTZA
48360 MUNDAKA (BIZKAIA)
udala.mundaka@bizkaia.org

ESTADO REFORMADO - ACABADOS Y MOBILIARIO

Escala: A3 E: 1/10


Nº plano: 05

Promotor: Mundaka Udala

Arquitecto Proyectista: Jose María Peña nº COAVN 2524

Fecha: FEBRERO 2026

El presente documento es copia de su original del que son autoras las arquitectas Marta Novo y Nerea Ormaetxe ARQ . Su utilización total o parcial, así como cualquier reproducción o cesión a terceros, requerirá la previa autorización expresa de su autor quedando prohibida cualquier modificación unilateral del mismo.

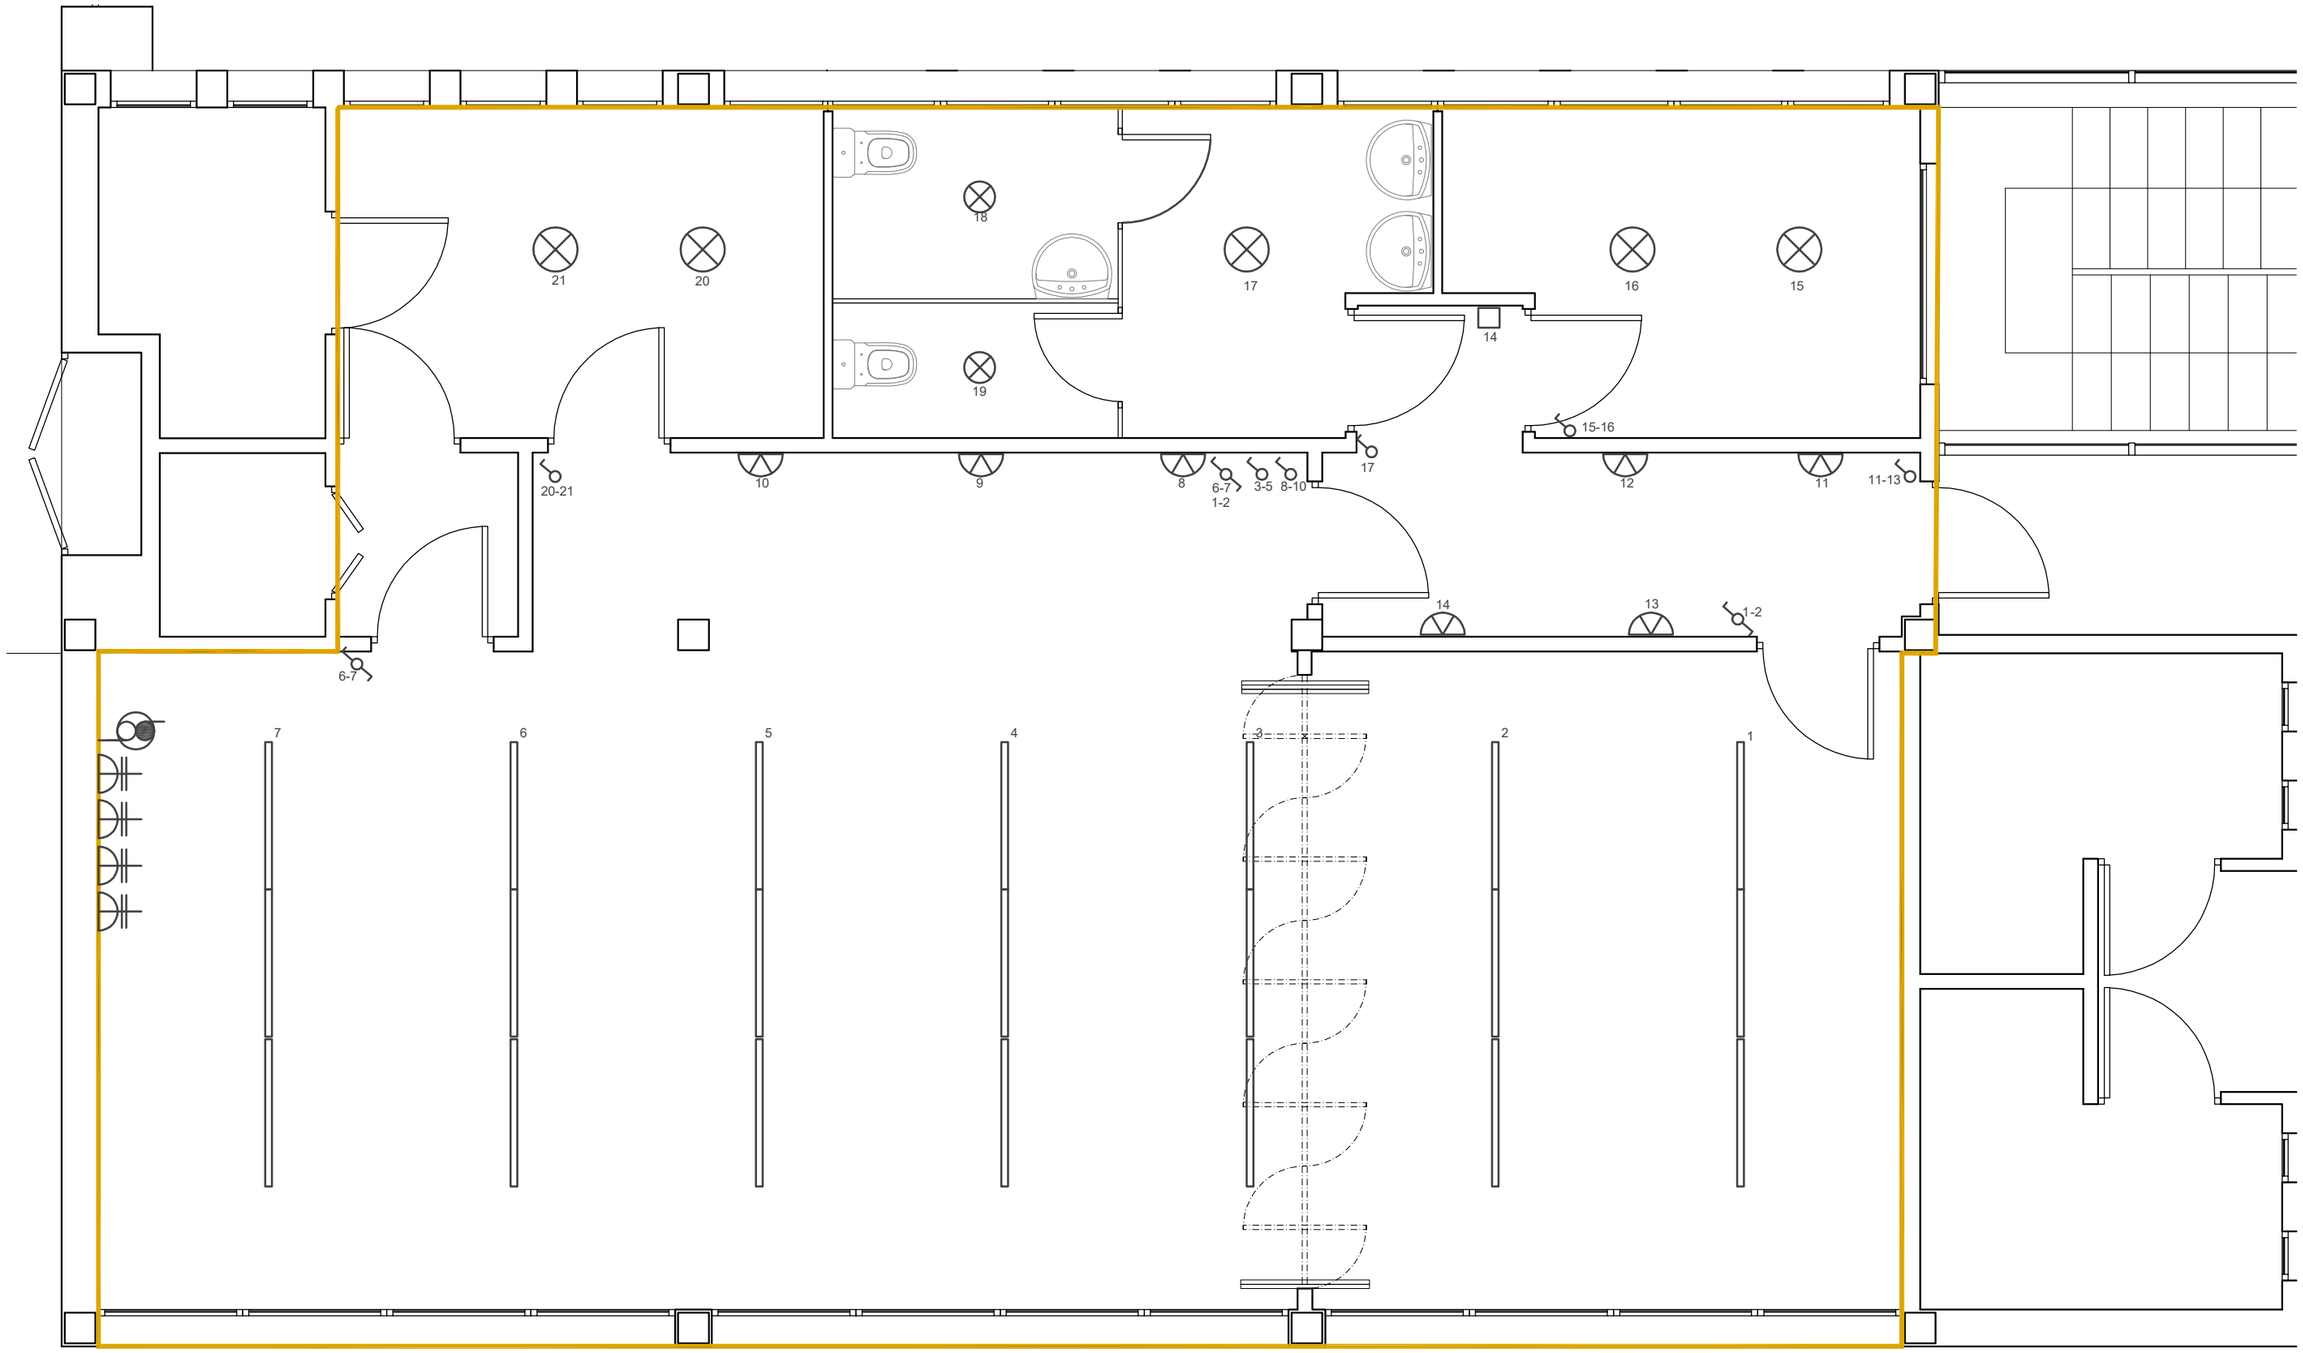

LEYENDA DE ELECTRICIDAD Y CALEFACCION

- Cuadro de mando y protección
- Punto de luz en techo
- Punto de luz en pared
- Foco empotrado
- Foco en superficie
- Pulsador
- Zumbador
- Interruptor de luz
- Interruptor de luz conmutado
- Interruptor de luz conmutado de cruce
- Base de enchufe 16 AMP
- Base de enchufe 20 AMP
- Base de enchufe 25 AMP
- Toma de telecom
- Toma de televisión

PROYECTO DE REFORMA EQUIPAMIENTO MUNICIPAL

LOCAL PLANTA BAJA DEL PABELLÓN POLIDEPORTIVO ISLAKALE
GREGORIO BLASCO S/N MUNDAKA.

MUNDAKAKO UDALA
(Bizkaia)
LEHEHDAKARI AGIRRE ENPARANTZA
48360 MUNDAKA (BIZKAIA)
udala.mundaka@bizkaia.org

ESTADO REFORMADO - INSTALACIÓN ELECTRICIDAD E ILUMINACIÓN

Escala: A3 E: 1/10


Nº plano: 06

Promotor: Mundaka Udala

Arquitecto Proyectista: Jose María Peña nº COAVN 2524

Fecha: FEBRERO 2026

El presente documento es copia de su original del que son autoras las arquitectas Marta Novo y Nerea Ormaetxe ARQ . Su utilización total o parcial, así como cualquier reproducción o cesión a terceros, requerirá la previa autorización expresa de su autor quedando prohibida cualquier modificación unilateral del mismo.

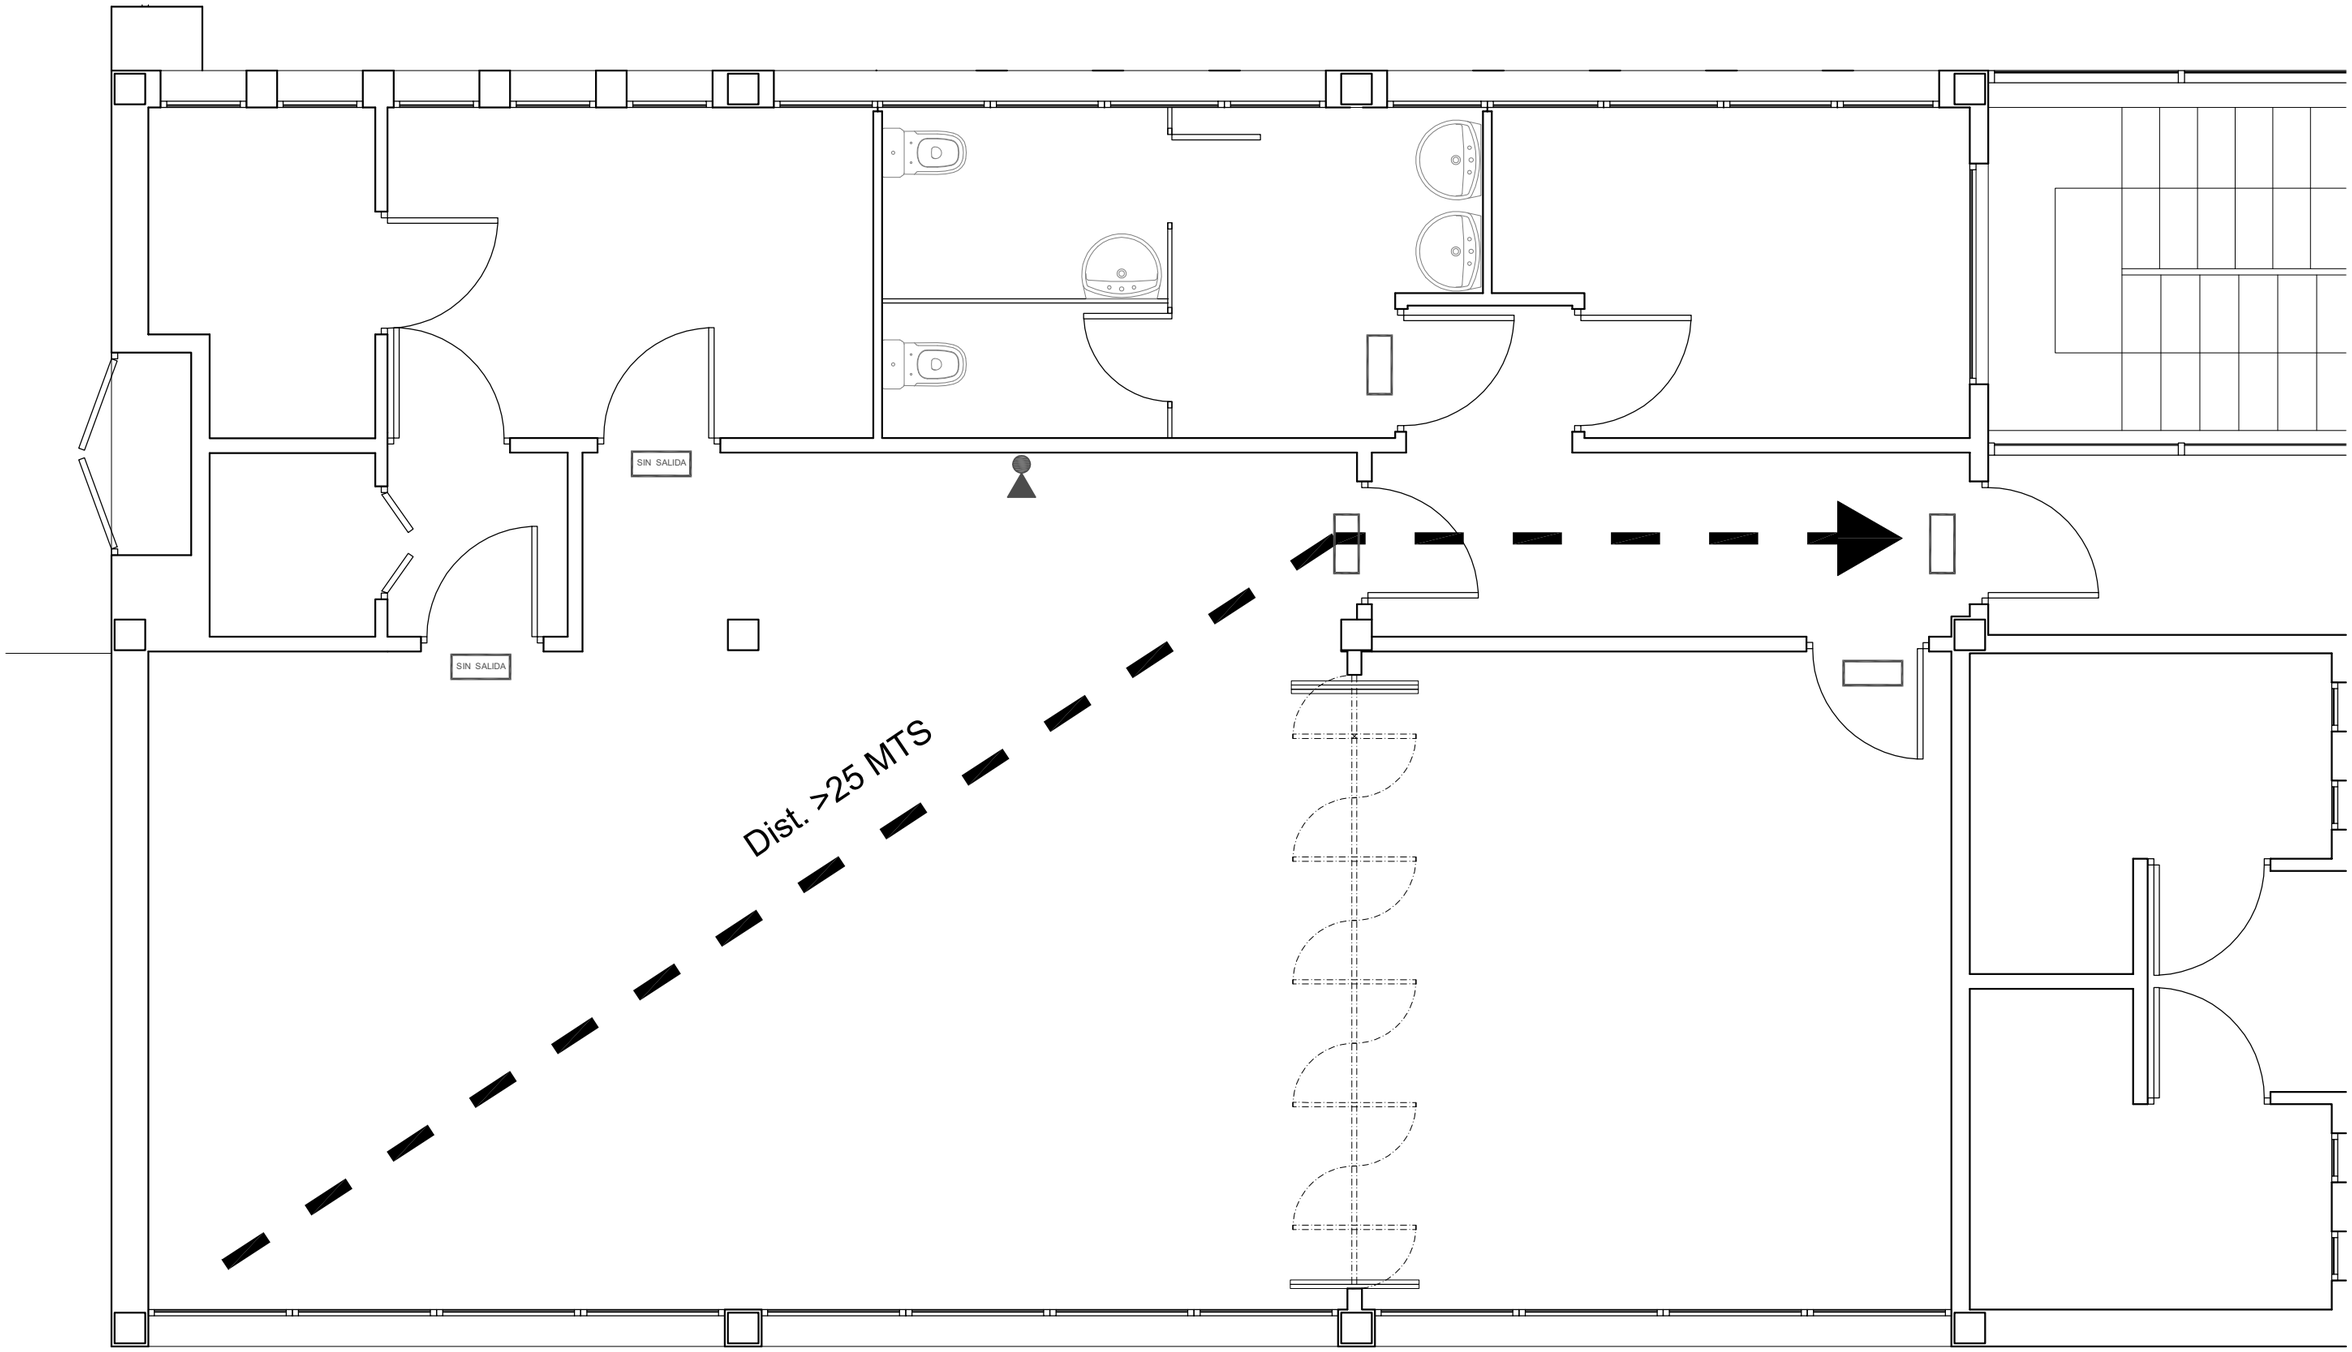

PROYECTO DE REFORMA EQUIPAMIENTO MUNICIPAL

LOCAL PLANTA BAJA DEL PABELLÓN POLIDEPORTIVO ISLAKALE
GREGORIO BLASCO S/N MUNDAKA.

MUNDAKAKO UDALA
(Bizkaia)

LEHEHDAKARI AGIRRE ENPARANTZA
48360 MUNDAKA (BIZKAIA)
udala.mundaka@bizkaia.org

ESTADO REFORMADO - PROTECCIÓN CONTRA INCENDIOS

Escala
A3 E: 1/10


Nº plano
07

Promotor
Mundaka Udala

Arquitecto Proyectista:
Jose María Peña nº COAVN 2524


Fecha
FEBRERO 2026

El presente documento es copia de su original del que son autoras las arquitectas Marta Novo y Nerea Ormaetxe ARQ . Su utilización total o parcial, así como cualquier reproducción o cesión a terceros, requerirá la previa autorización expresa de su autor quedando prohibida cualquier modificación unilateral del mismo.

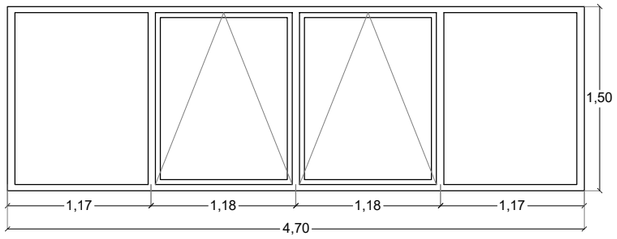

V.01 3 ud.

CARPINTERÍA PVC Kömmerling76 AD Xtrem
CRISTAL DOBLE BAJO EMISIVO 6/14/6+6
2 HOJAS BATIENTES + 2 HOJAS FIJAS
PREMARCO de MADERA
SELLADO PERIMETRAL con COMPRIBANDA
PB (sala polivalente deportiva)

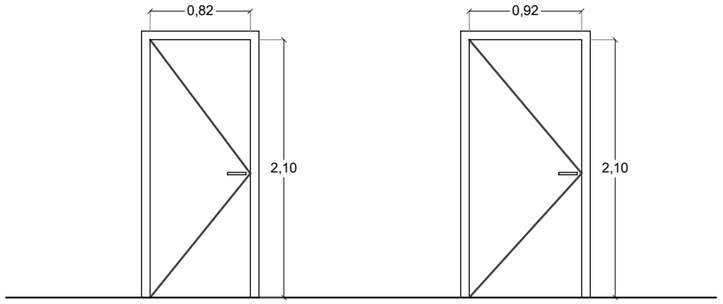


P.02 3 ud. (2 eje dcha 1 eje izda)

CARPINTERÍA de MADERA LACADA en BLANCO
TIPO BLOCK LISA
JAMBAS de 6 cm con CORTES RECTOS
MANILLA Y HERRAJES COLOR ACERO
PB (almacén, zona control)


P.01 3 ud. (1 eje dcha 2 eje izda)


CARPINTERÍA de MADERA LACADA en BLANCO
TIPO BLOCK LISA
JAMBAS de 6 cm con CORTES RECTOS
MANILLA Y HERRAJES COLOR ACERO
PB (aseo, sala polivalente, aula)

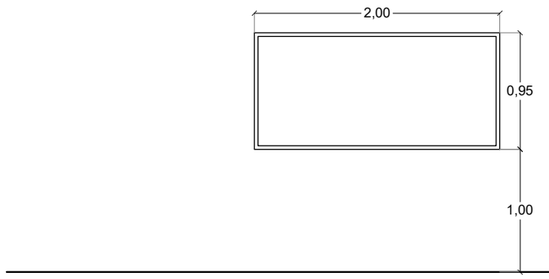

V.02 1 ud.

CARPINTERÍA METÁLICA
CRISTAL SENCILLO 3+3 MM
1 HOJA FIJA
PREMARCO de MADERA
SELLADO PERIMETRAL con COMPRIBANDA
PB (Sala de control)

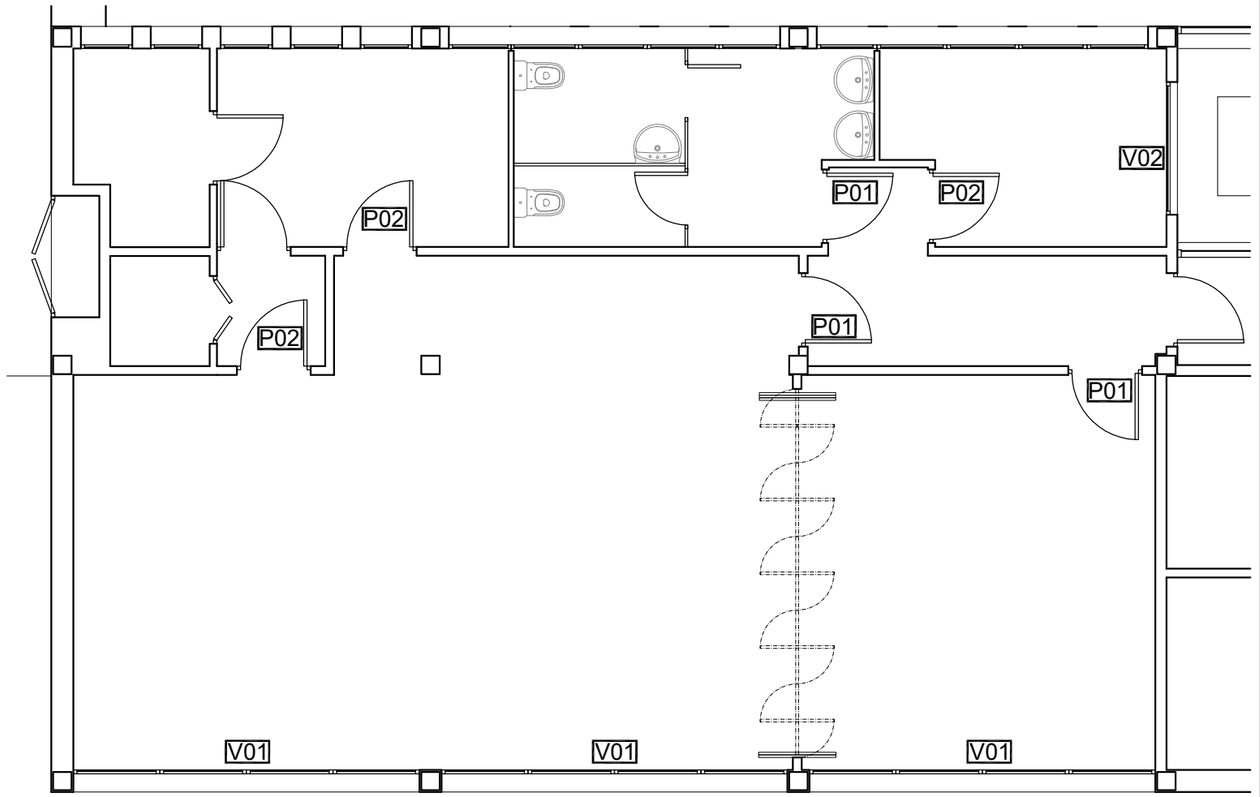

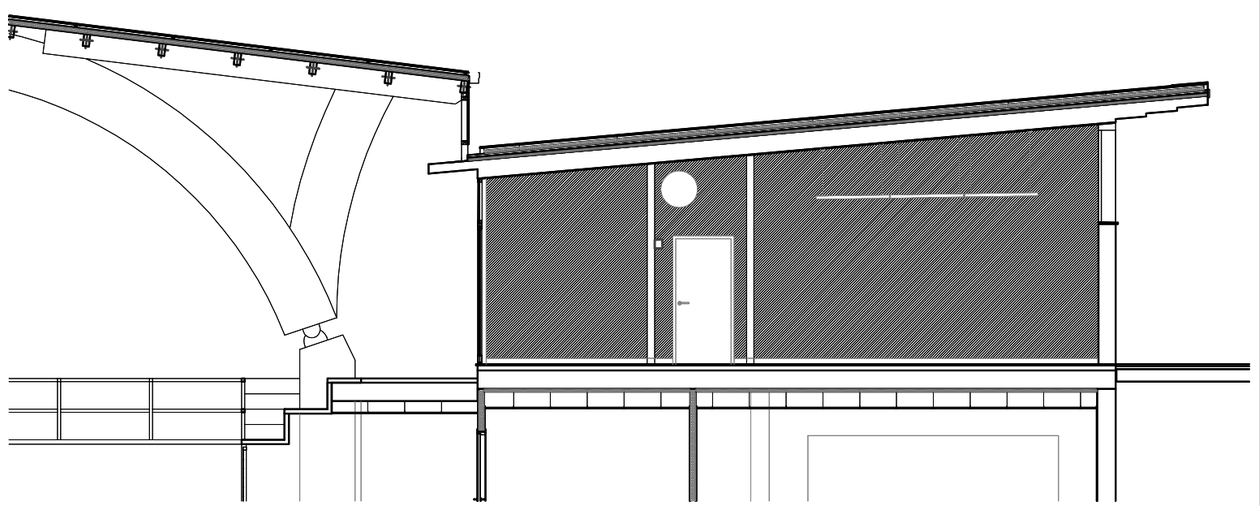

PROYECTO DE REFORMA EQUIPAMIENTO MUNICIPAL

LOCAL PLANTA BAJA DEL PABELLÓN POLIDEPORTIVO ISLAKALE
GREGORIO BLASCO S/N MUNDAKA.

MUNDAKAKO UDALA
(Bizkaia)
LEHEHDAKARI AGIRRE ENPARANTZA
48360 MUNDAKA (BIZKAIA)
udala.mundaka@bizkaia.org

ESTADO REFORMADO - MEMORIA DE CARPINTERÍAS

Escala: A3 E: 1/10

Nº plano: 08

Promotor: Mundaka Udala

Arquitecto Proyectista: Jose María Peña nº COAVN 2524

Fecha: FEBRERO 2026

El presente documento es copia de su original del que son autoras las arquitectas Marta Novo y Nerea Ormaetxe ARQ . Su utilización total o parcial, así como cualquier reproducción o cesión a terceros, requerirá la previa autorización expresa de su autor quedando prohibida cualquier modificación unilateral del mismo.