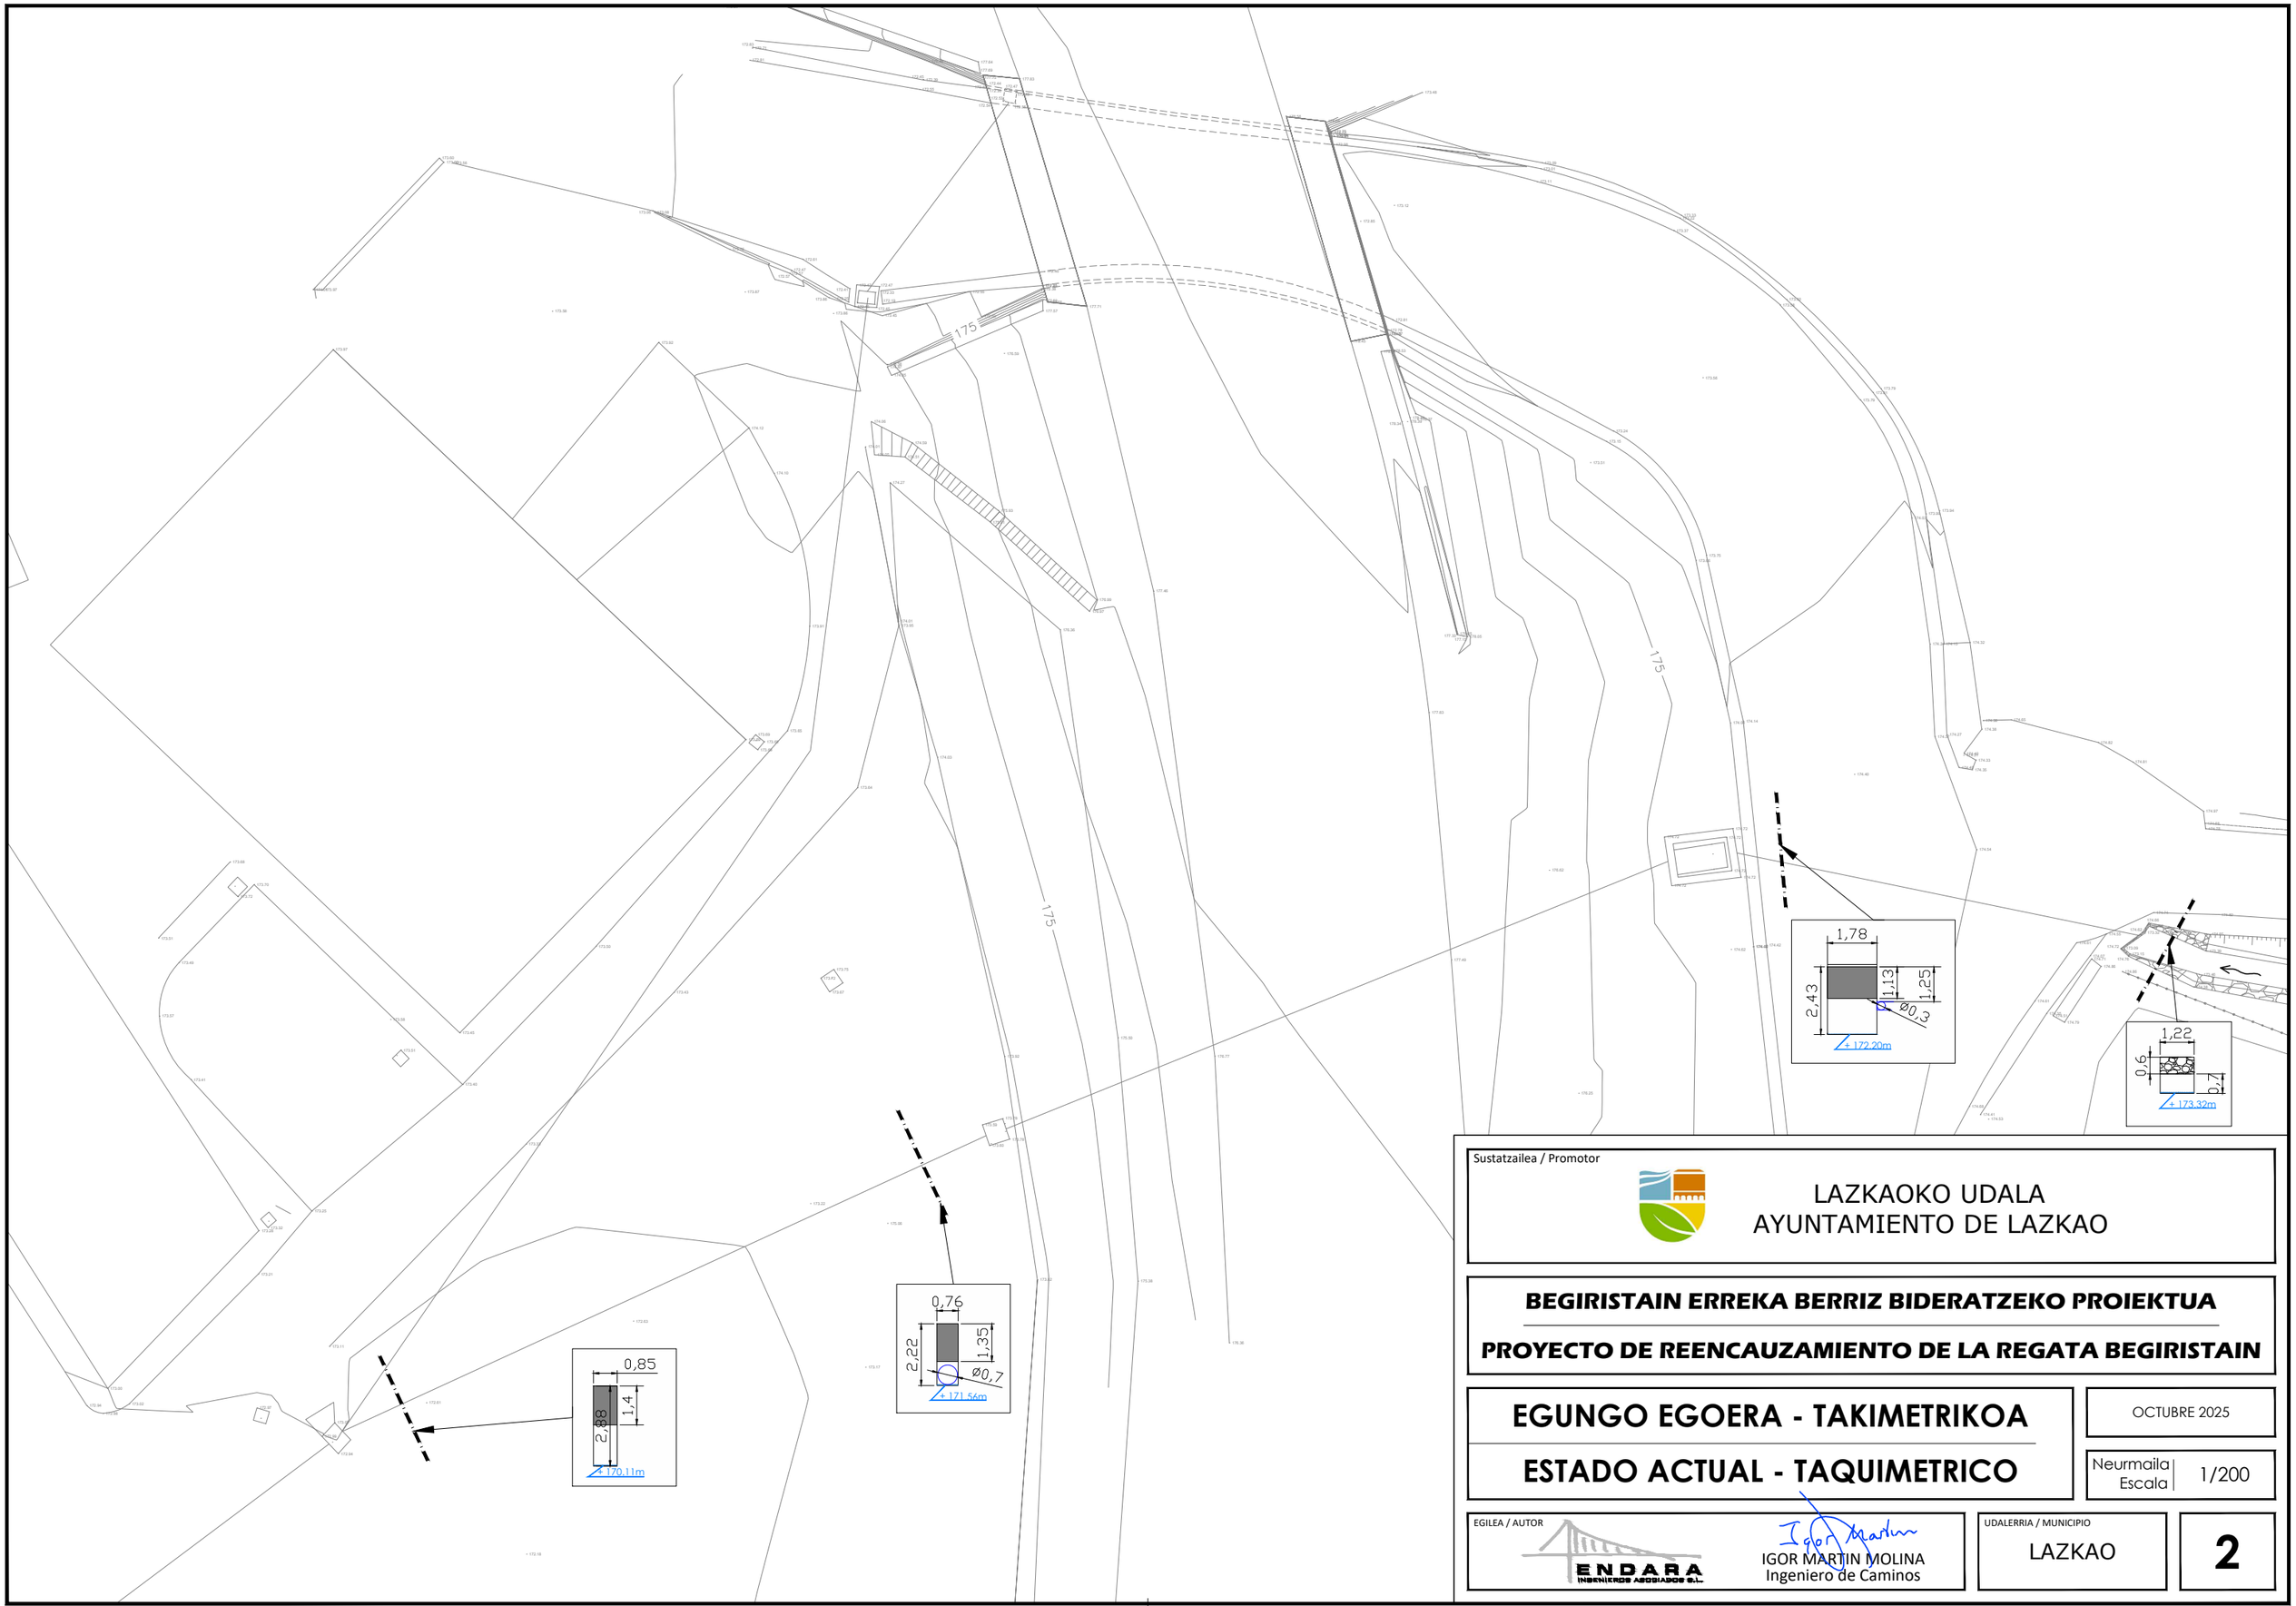


Sustatzailea / Promotor

LAZKAOKO UDALA
AYUNTAMIENTO DE LAZKAO

BEGIRISTAIN ERREKA BERRIZ BIDERATZEKO PROIEKTUA

PROYECTO DE REENCAUZAMIENTO DE LA REGATA BEGIRISTAIN

EGUNGO EGOERA - TAKIMETRIKOA

ESTADO ACTUAL - TAQUIMETRICO

OCTUBRE 2025

Neurmaila | Escala 1/200

EGILEA / AUTOR

ENDARA INGENIEROS ASOCIADOS S.L.

IGOR MARTIN MOLINA
Ingeniero de Caminos

UDALERRIA / MUNICIPIO

LAZKAO

2