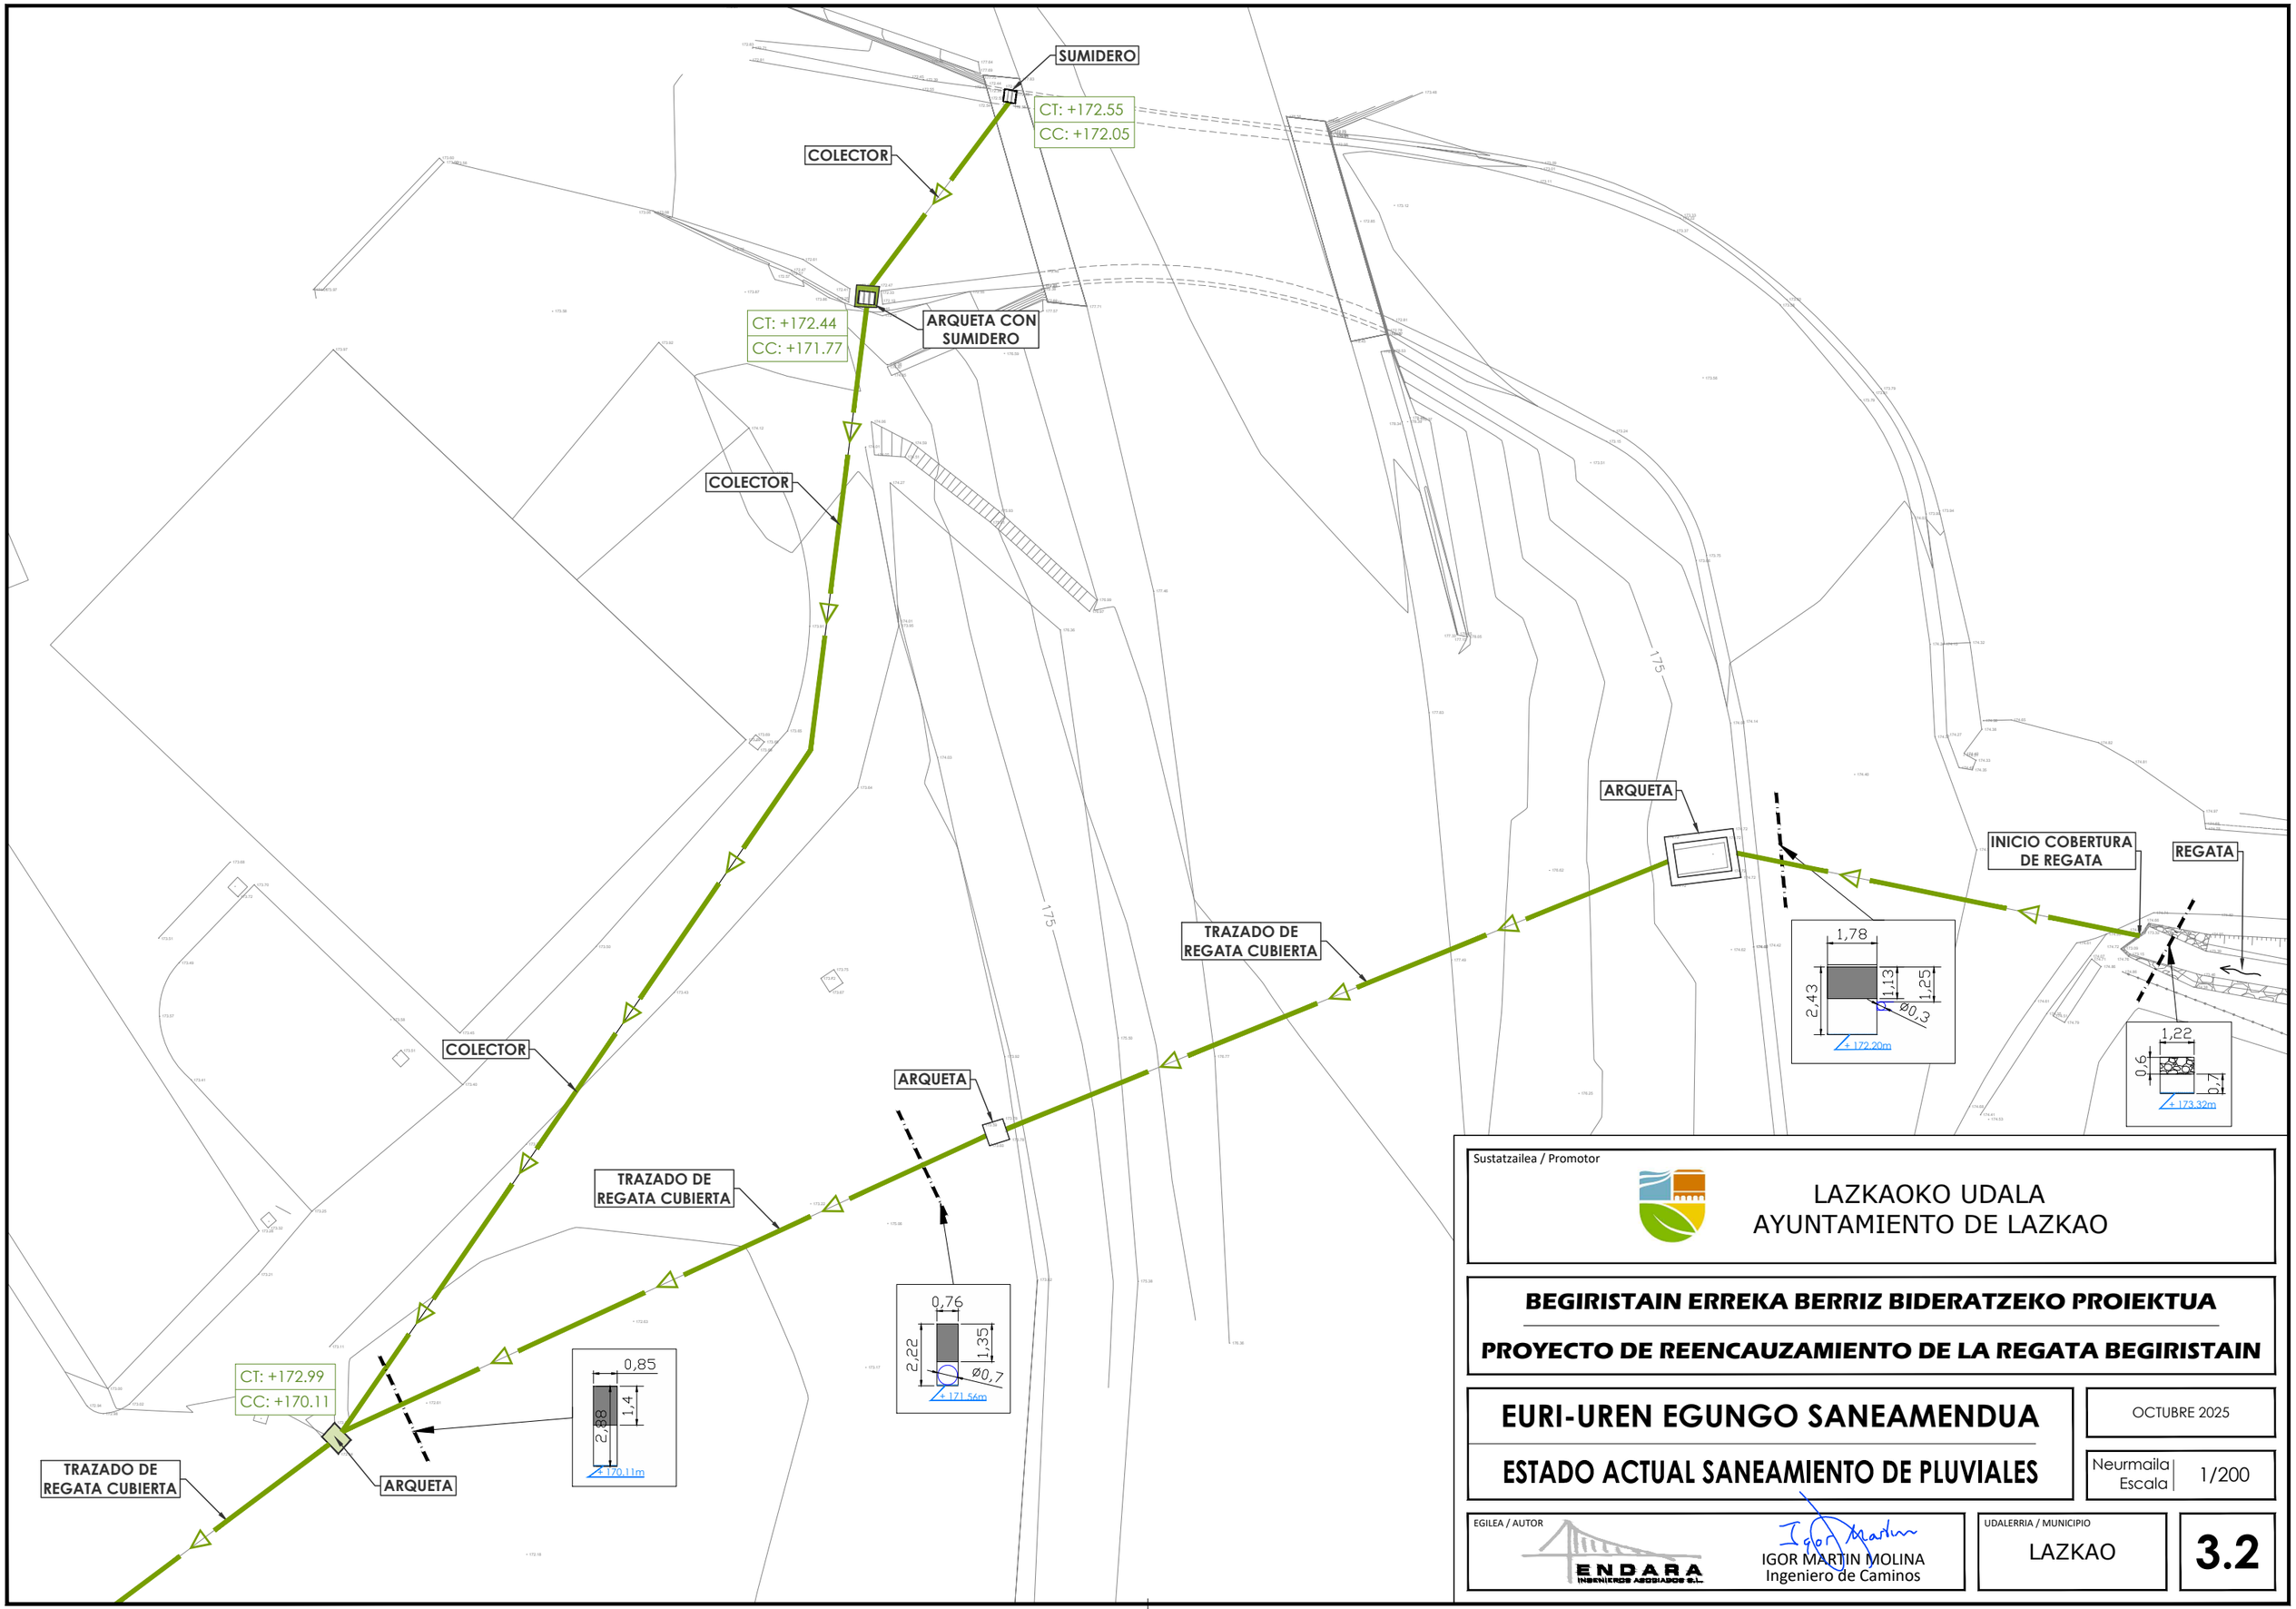


Sustatzailea / Promotor

LAZKAOKO UDALA
AYUNTAMIENTO DE LAZKAO

BEGIRISTAIN ERREKA BERRIZ BIDERATZEKO PROIEKTUA

PROYECTO DE REENCAUZAMIENTO DE LA REGATA BEGIRISTAIN

EURI-UREN EGUNGO SANEAMENDUA

ESTADO ACTUAL SANEAMIENTO DE PLUVIALES

OCTUBRE 2025

Neurmaila / Escala: 1/200

EGILEA / AUTOR

ENDARA INGENIEROS ASESORES S.L.

IGOR MARTIN MOLINA
Ingeniero de Caminos

UDALERRIA / MUNICIPIO

LAZKAO

3.2