

PERFIL LONGITUDINAL COLECTOR

Escala 1/300

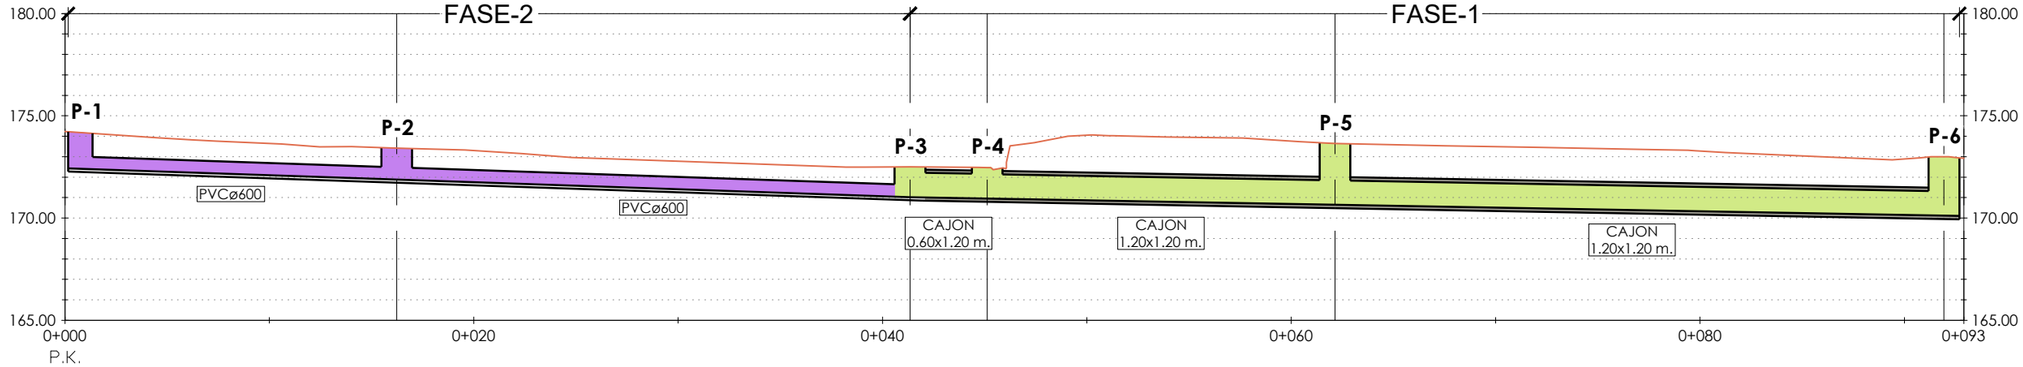

TUBERÍA / PENDIENTE	16.23 -3.41%	25.12 -3.41%	3.78 -1.80%	17.01 -1.80%	29.80 -1.80%	
COTA TERRENO	174.23	173.41	172.50	172.47	173.65	173.00
COTA CORREAGUAS	172.43	171.88	171.02	170.95	170.65	170.11
ALTURA DE ZANJA	1.95	1.69	1.63	1.67	3.15	3.04
DISTANCIA ORIGEN	0.00	16.23	41.35	45.12	62.14	91.94
Pozo Nº	P-1	P-2	P-3	P-4	P-5	P-6

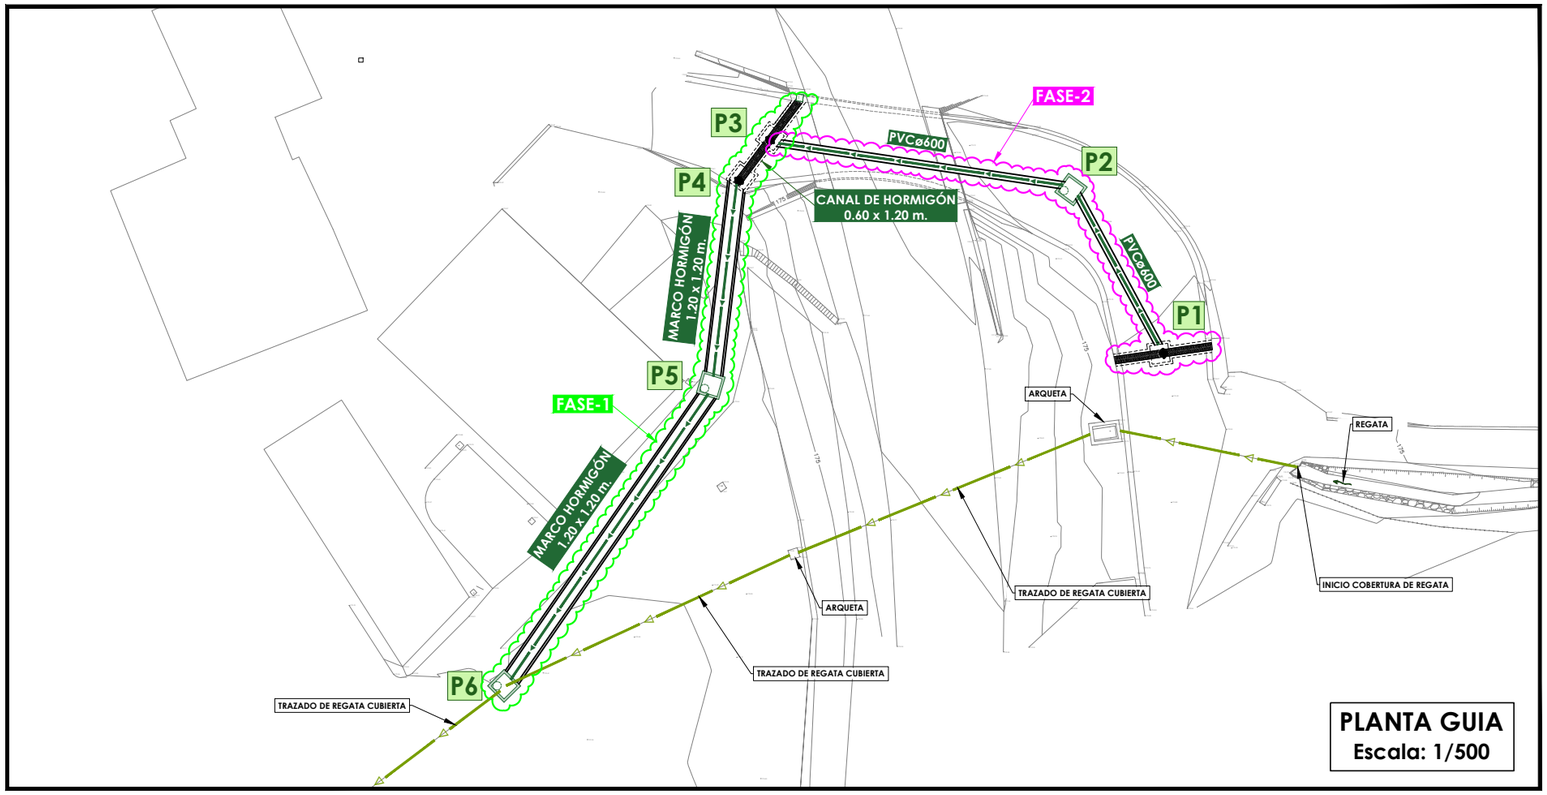

PLANTA GUIA
Escala: 1/500

Sustatzailea / Promotor

LAZKAOKO UDALA
AYUNTAMIENTO DE LAZKAO

BEGIRISTAIN ERREKA BERRIZ BIDERATZEKO PROIEKTUA

PROYECTO DE REENCAUZAMIENTO DE LA REGATA BEGIRISTAIN

EURI-UREN SANEAMENDURAKO LUZETARAKO PROFILA

PERFIL LONGITUDINAL SANEAMIENTO DE PLUVIALES

OCTUBRE 2025

Neurmaila / Escala: 1/300

EGILEA / AUTOR

ENDARA INGENIEROS ASOCIADOS S.L.

IGOR MARTIN MOLINA
Ingeniero de Caminos

UDALERRIA / MUNICIPIO

LAZKAO

5