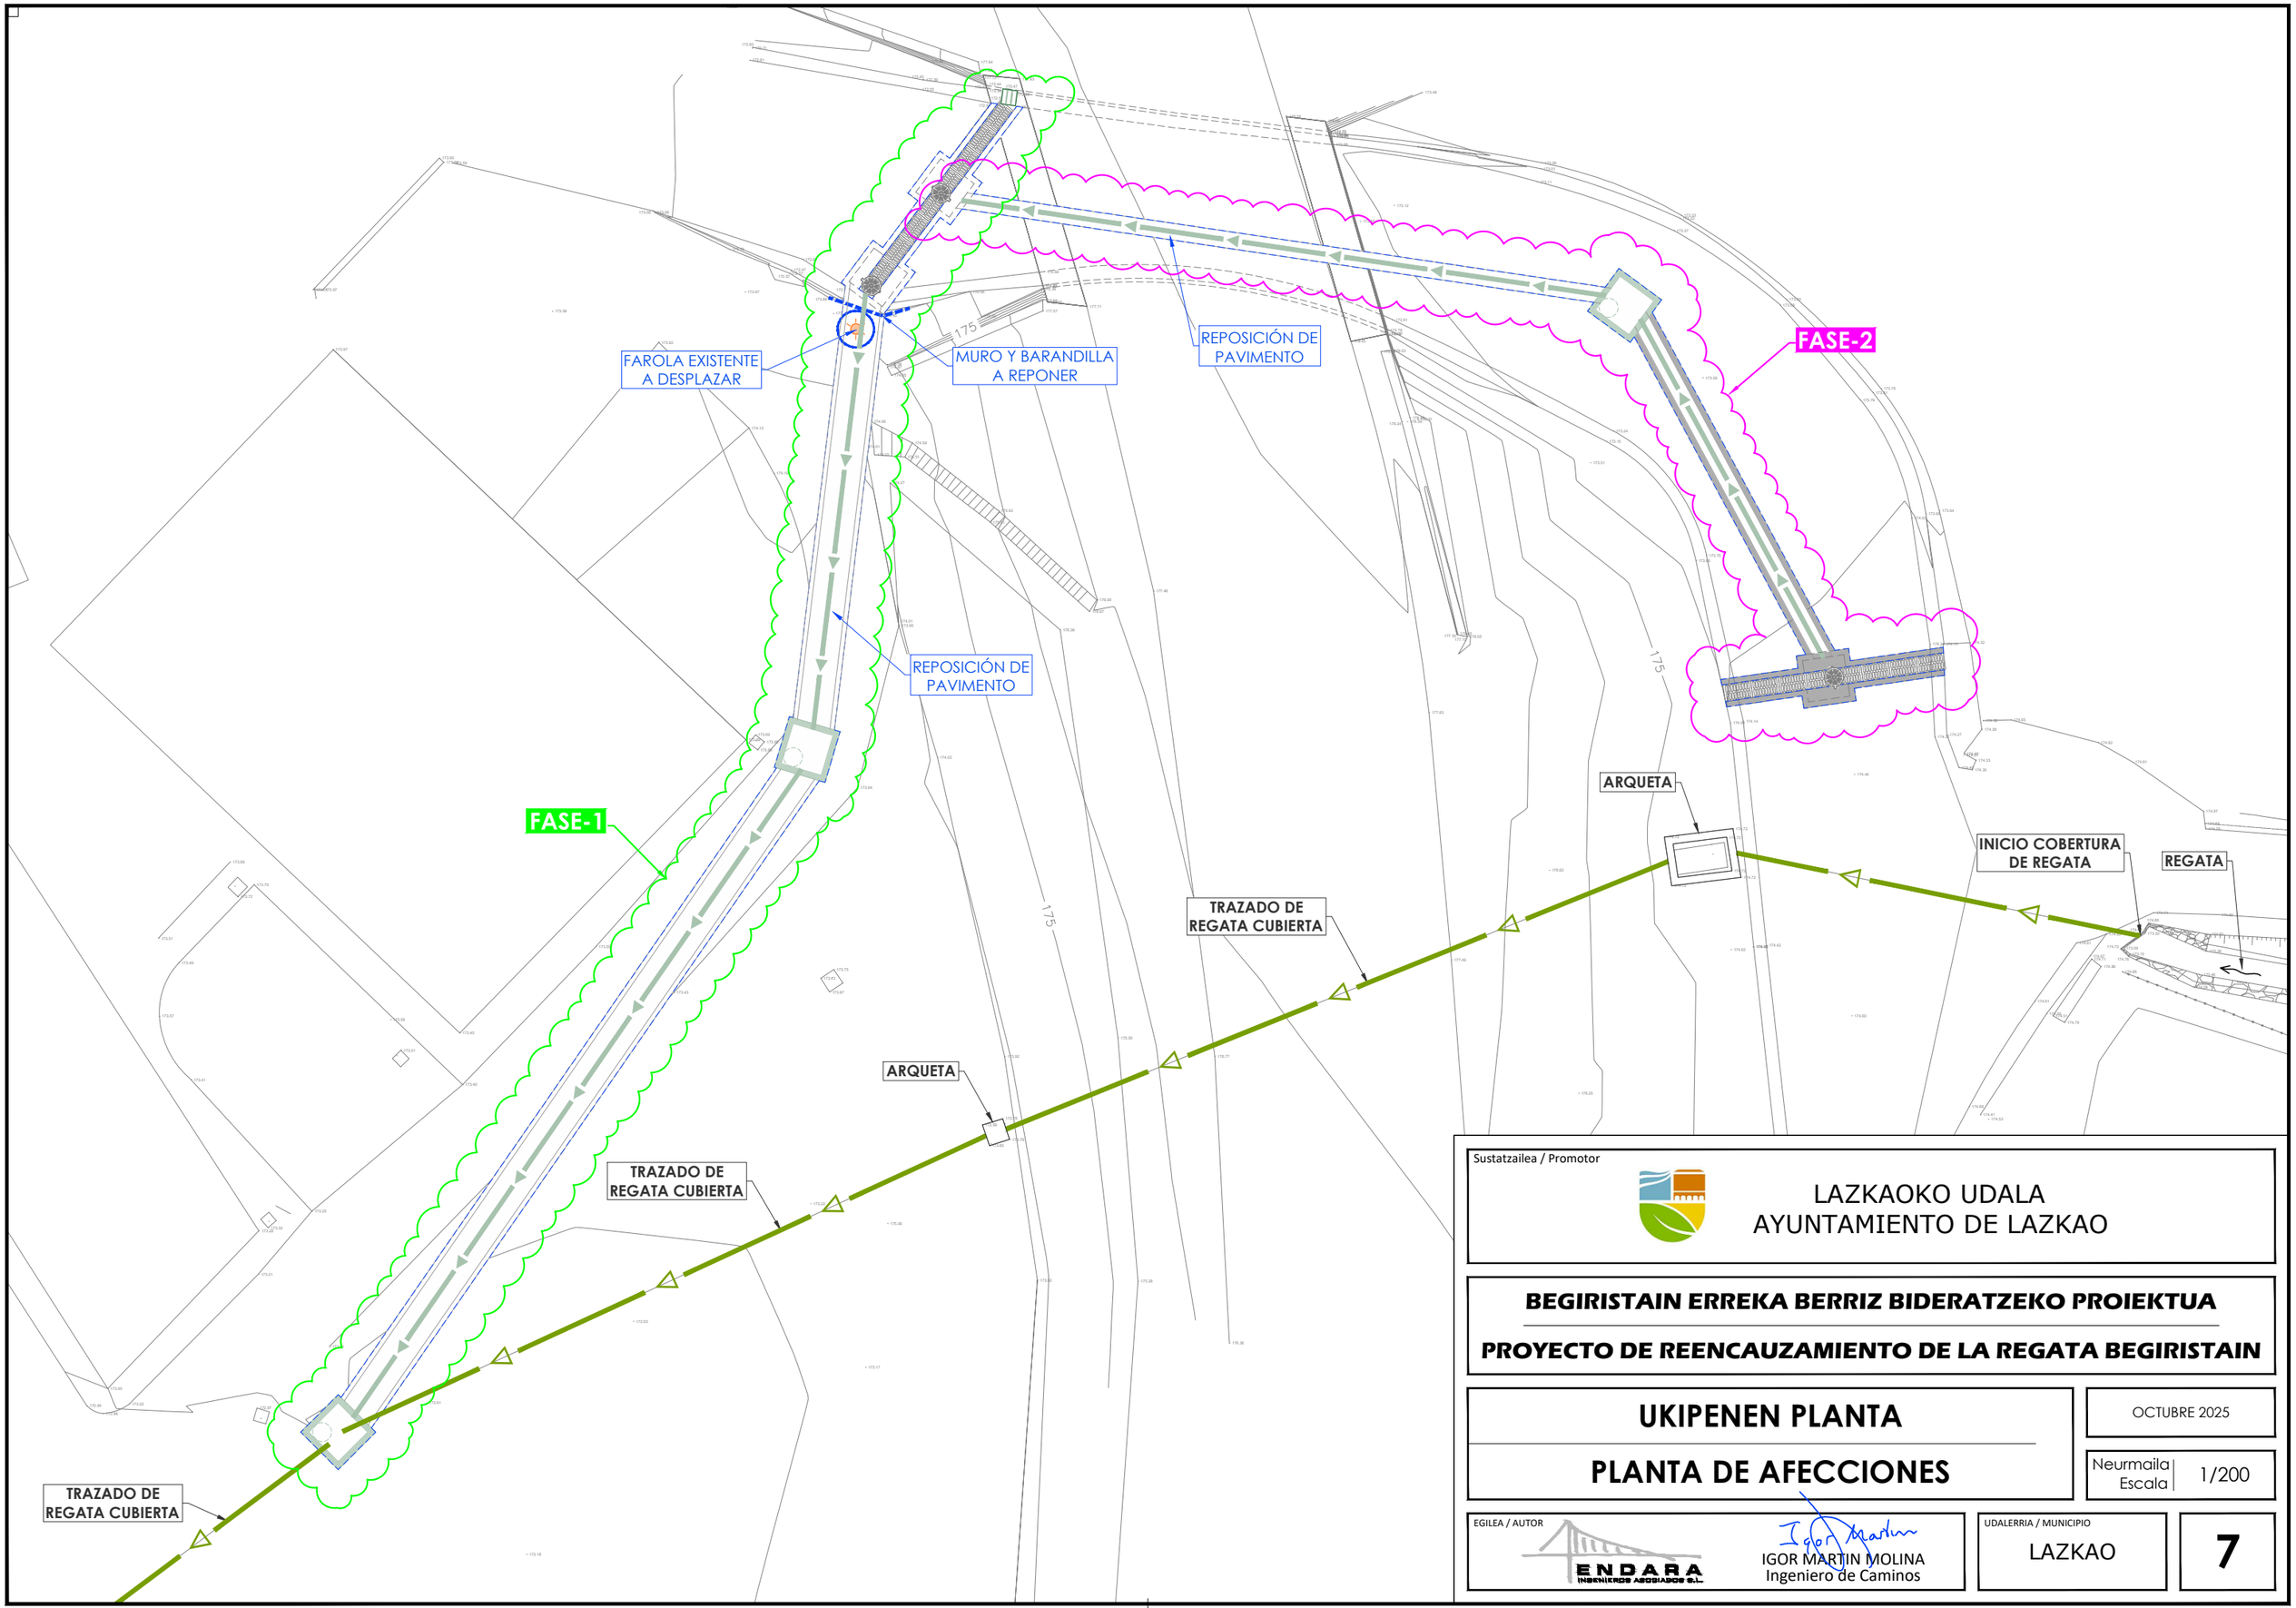


Sustatzailea / Promotor

LAZKAOKO UDALA
AYUNTAMIENTO DE LAZKAO

BEGIRISTAIN ERREKA BERRIZ BIDERATZEKO PROIEKTUA

PROYECTO DE REENCAUZAMIENTO DE LA REGATA BEGIRISTAIN

UKIPENEN PLANTA

PLANTA DE AFECCIONES

OCTUBRE 2025

Neurmaila Escala 1/200

EGILEA / AUTOR

ENDARA INGENIEROS ASOCIADOS S.L.

IGOR MARTIN MOLINA
Ingeniero de Caminos

UDALERRIA / MUNICIPIO

LAZKAO

7