



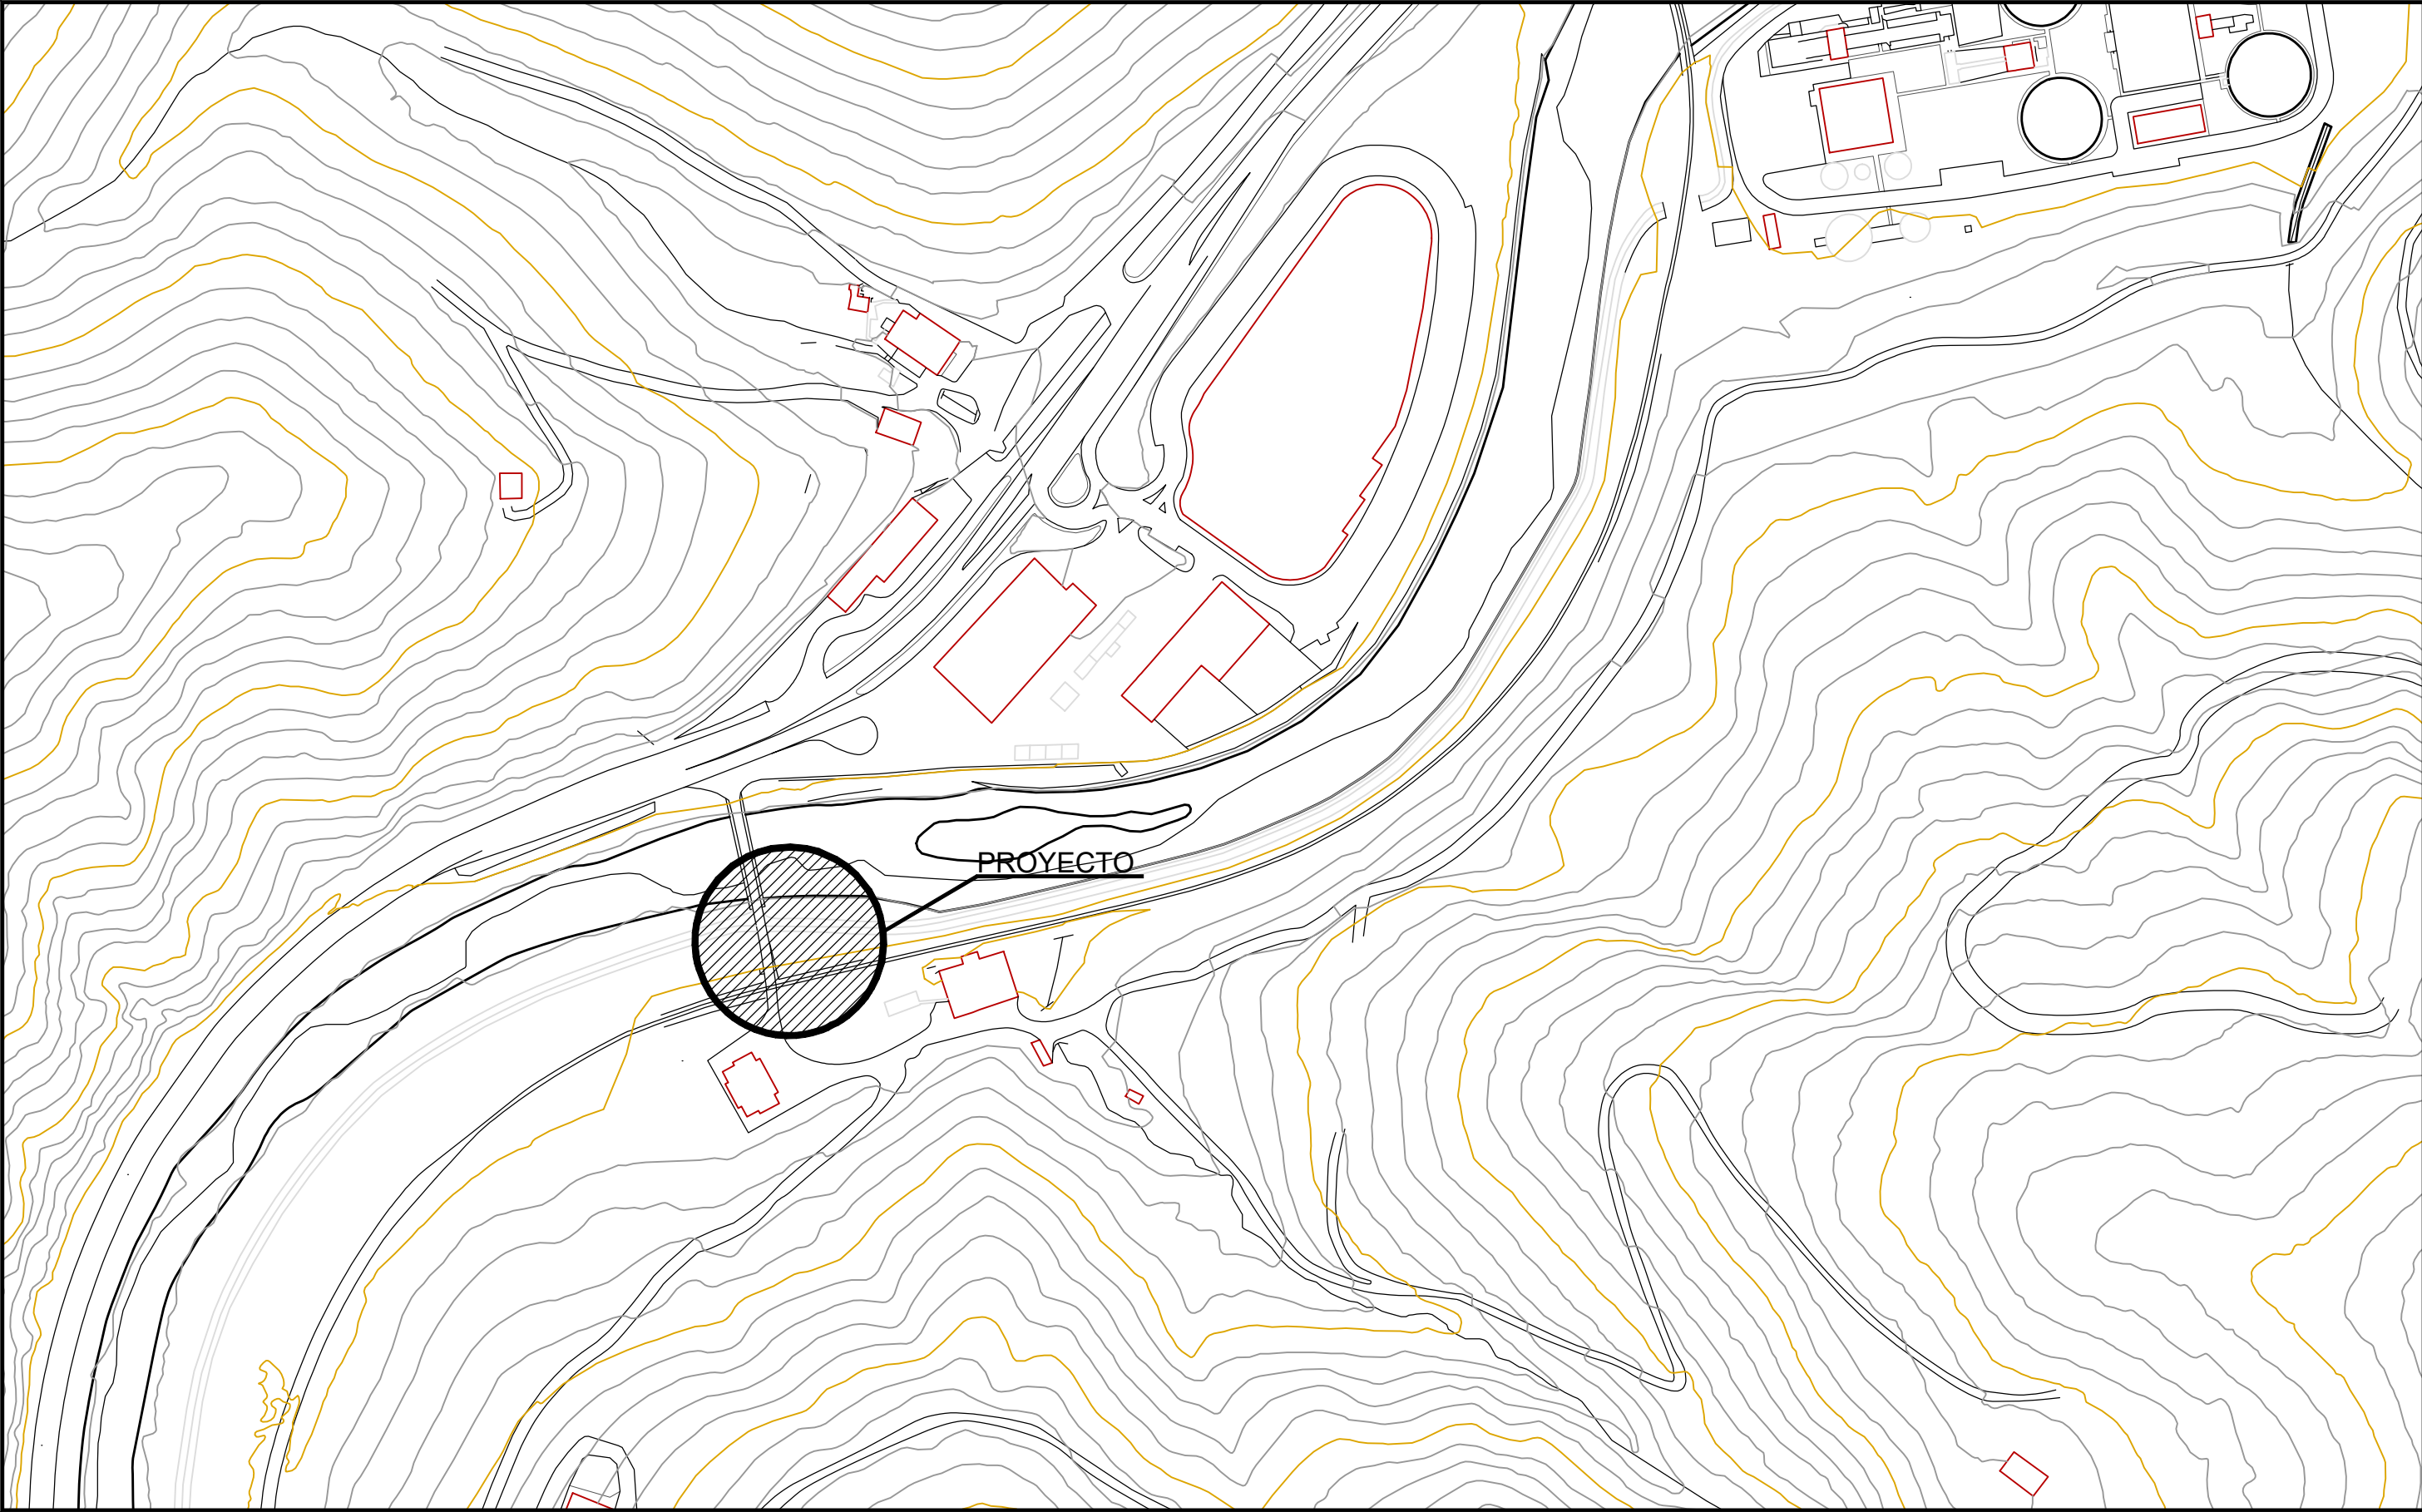


SUSTATZAILEA / PROMOTOR:	PROIEKTUA / PROYECTO:	KOKAPENA / EMPLAZAMIENTO:	DATA/FECHA:
 azperukoudala denon artean	KOMUN AUTOGARBIGARRI BATEN INSTALAZIOA INSTALACION DE CABINA-ASEO AUTOLIMPIABLE	Urolako Bidegorria Odria Auzoa, 474 AZPEITIA, GIPUZKOA	2026 MAIATZA
PLANOA / PLANO:	IDAZLEA / REDACTOR:	E:	1.1
KOKAPENA / SITUACION	 NEREA SUDUPE URIA Arquitecto Colegiado COAVN 2.508	1/2.000	
			REV.: 00

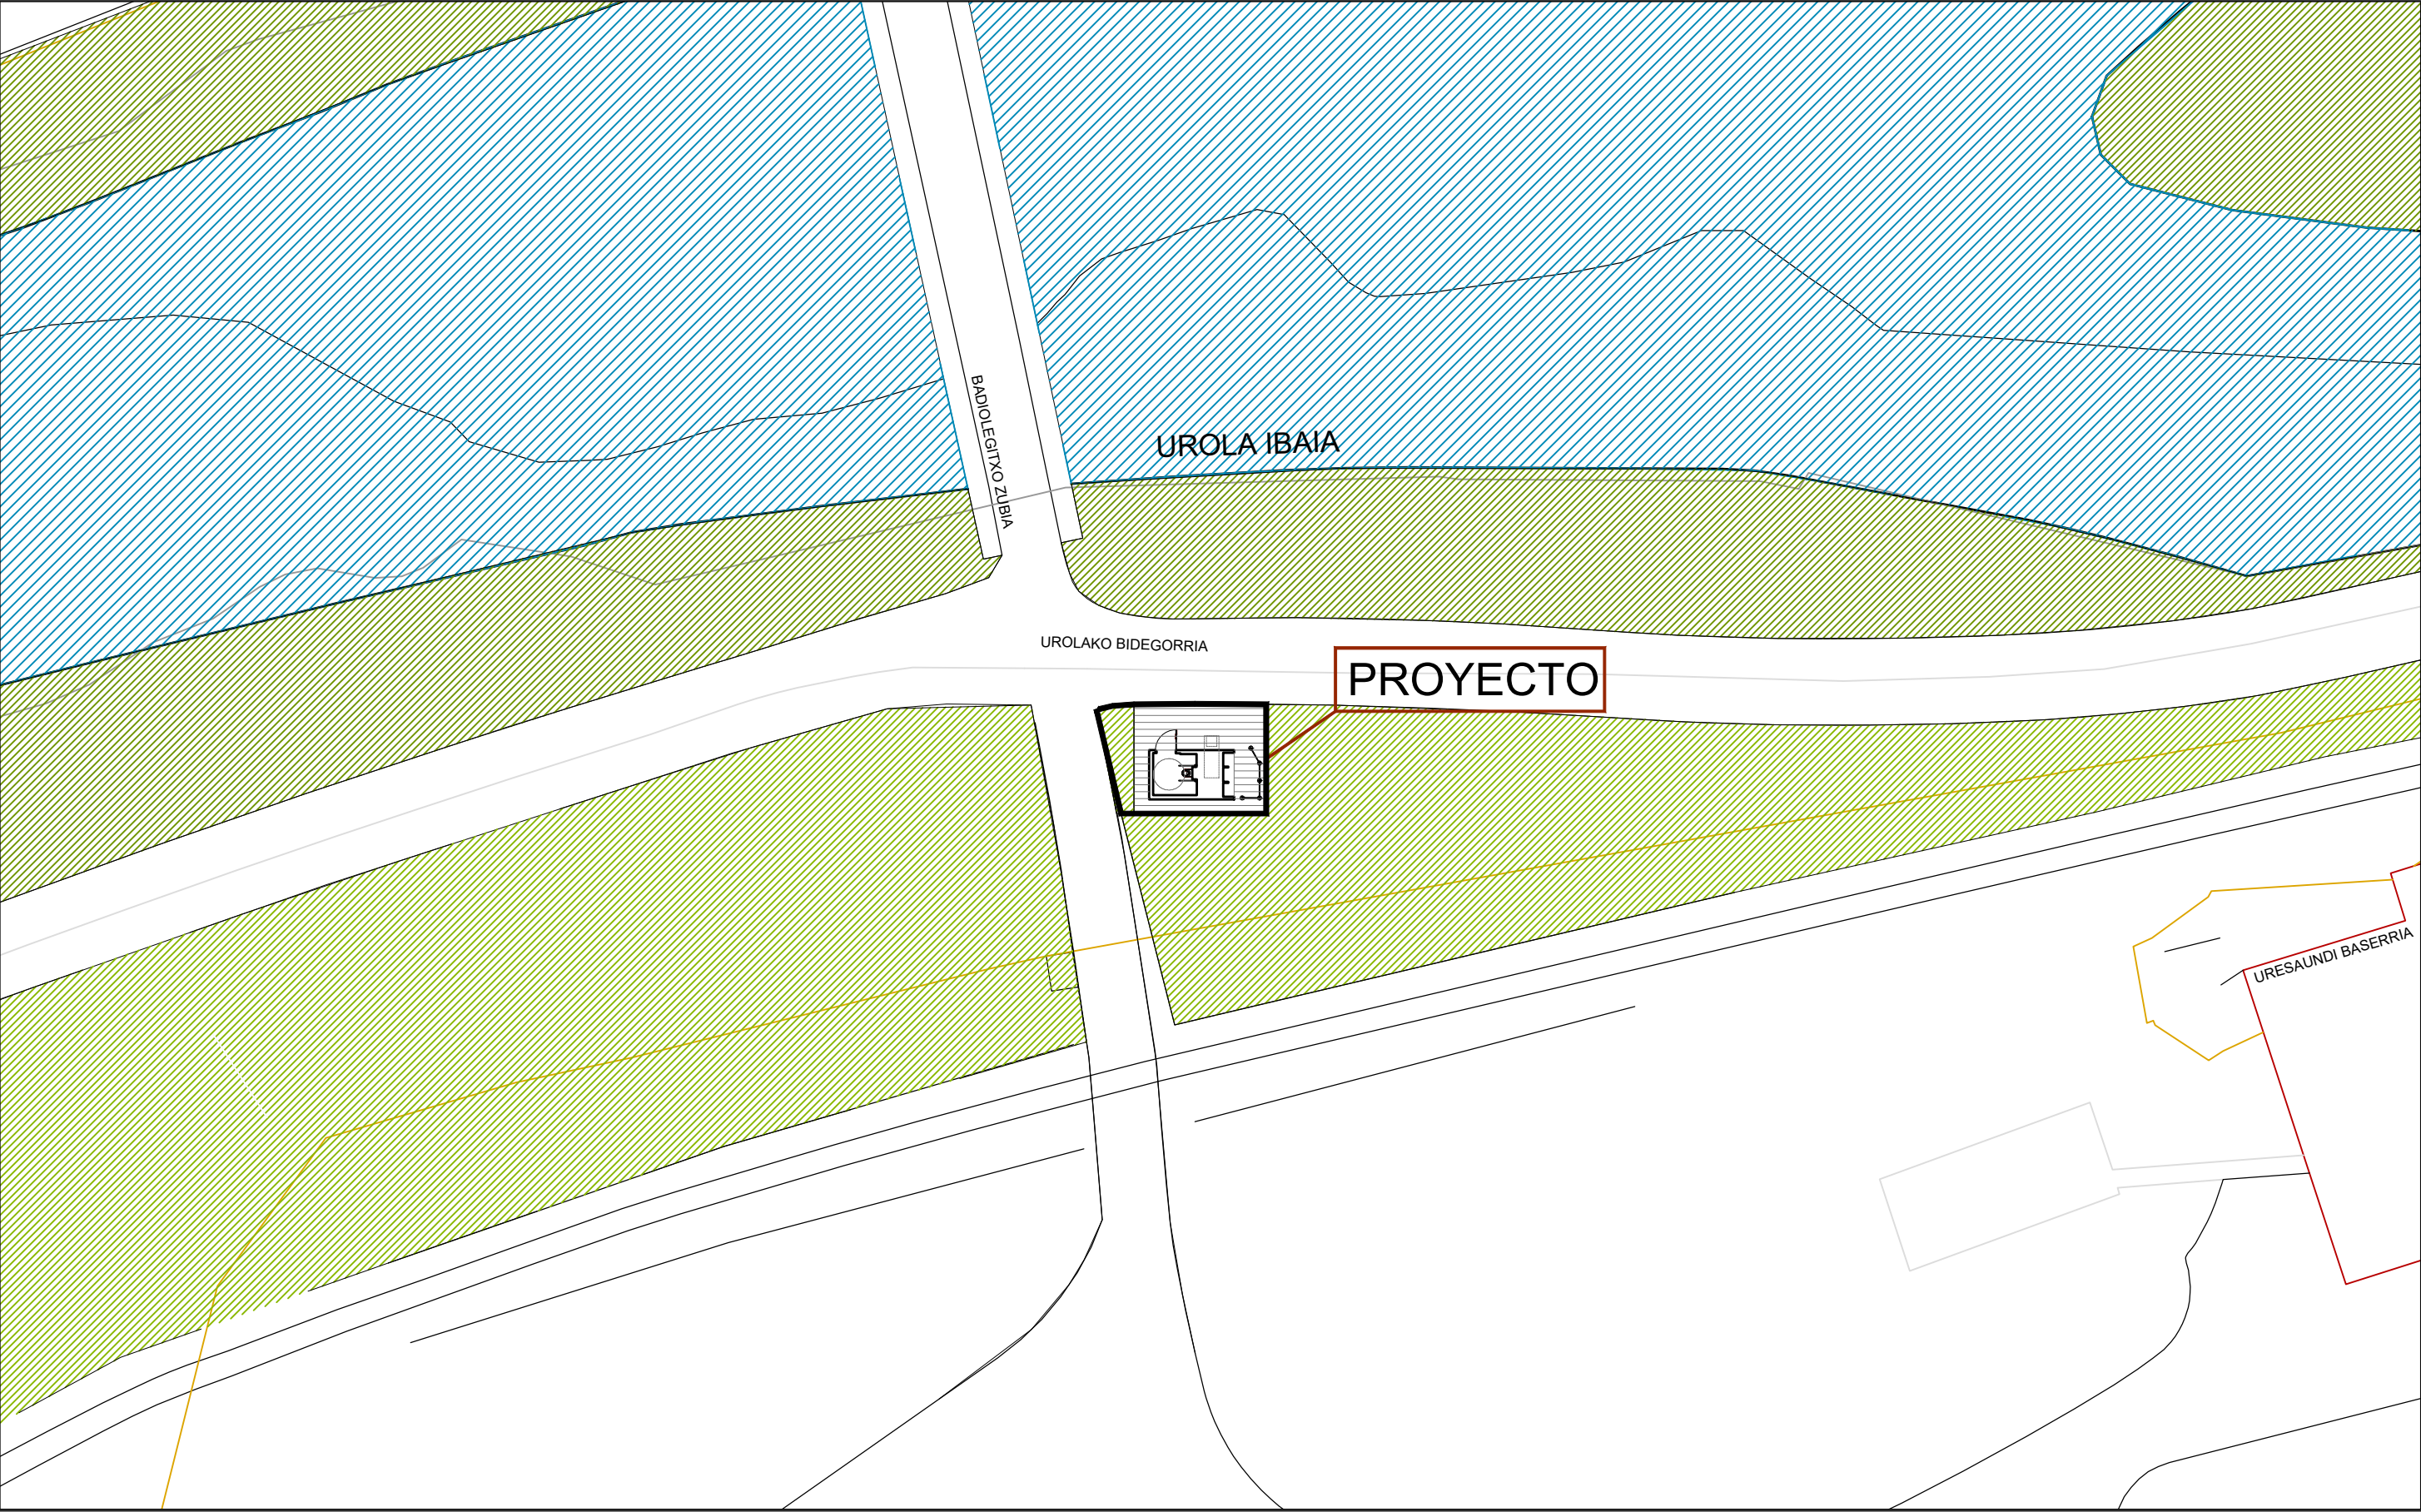

SUSTATZAILEA / PROMOTOR:	PROIEKTUA / PROYECTO:	KOKAPENA / EMPLAZAMIENTO:	DATA/FECHA:
 azperukoudala denon artean	KOMUN AUTOGARBIGARRI BATEN INSTALAZIOA INSTALACION DE CABINA-ASEO AUTOLIMPIABLE	Urolako Bidegorria Odria Auzoa, 474 AZPEITIA, GIPUZKOA	2026 MAIATZA
PLANOA / PLANO:	IDAZLEA / REDACTOR:	E:	
KOKAGUNEA / EMPLAZAMIENTO	 NEREA SUDUPE URIA Arquitecto Colegiado COAVN 2.508	1/300	1.2
			REV.: 00

UROLAKO BIDEGORRIA

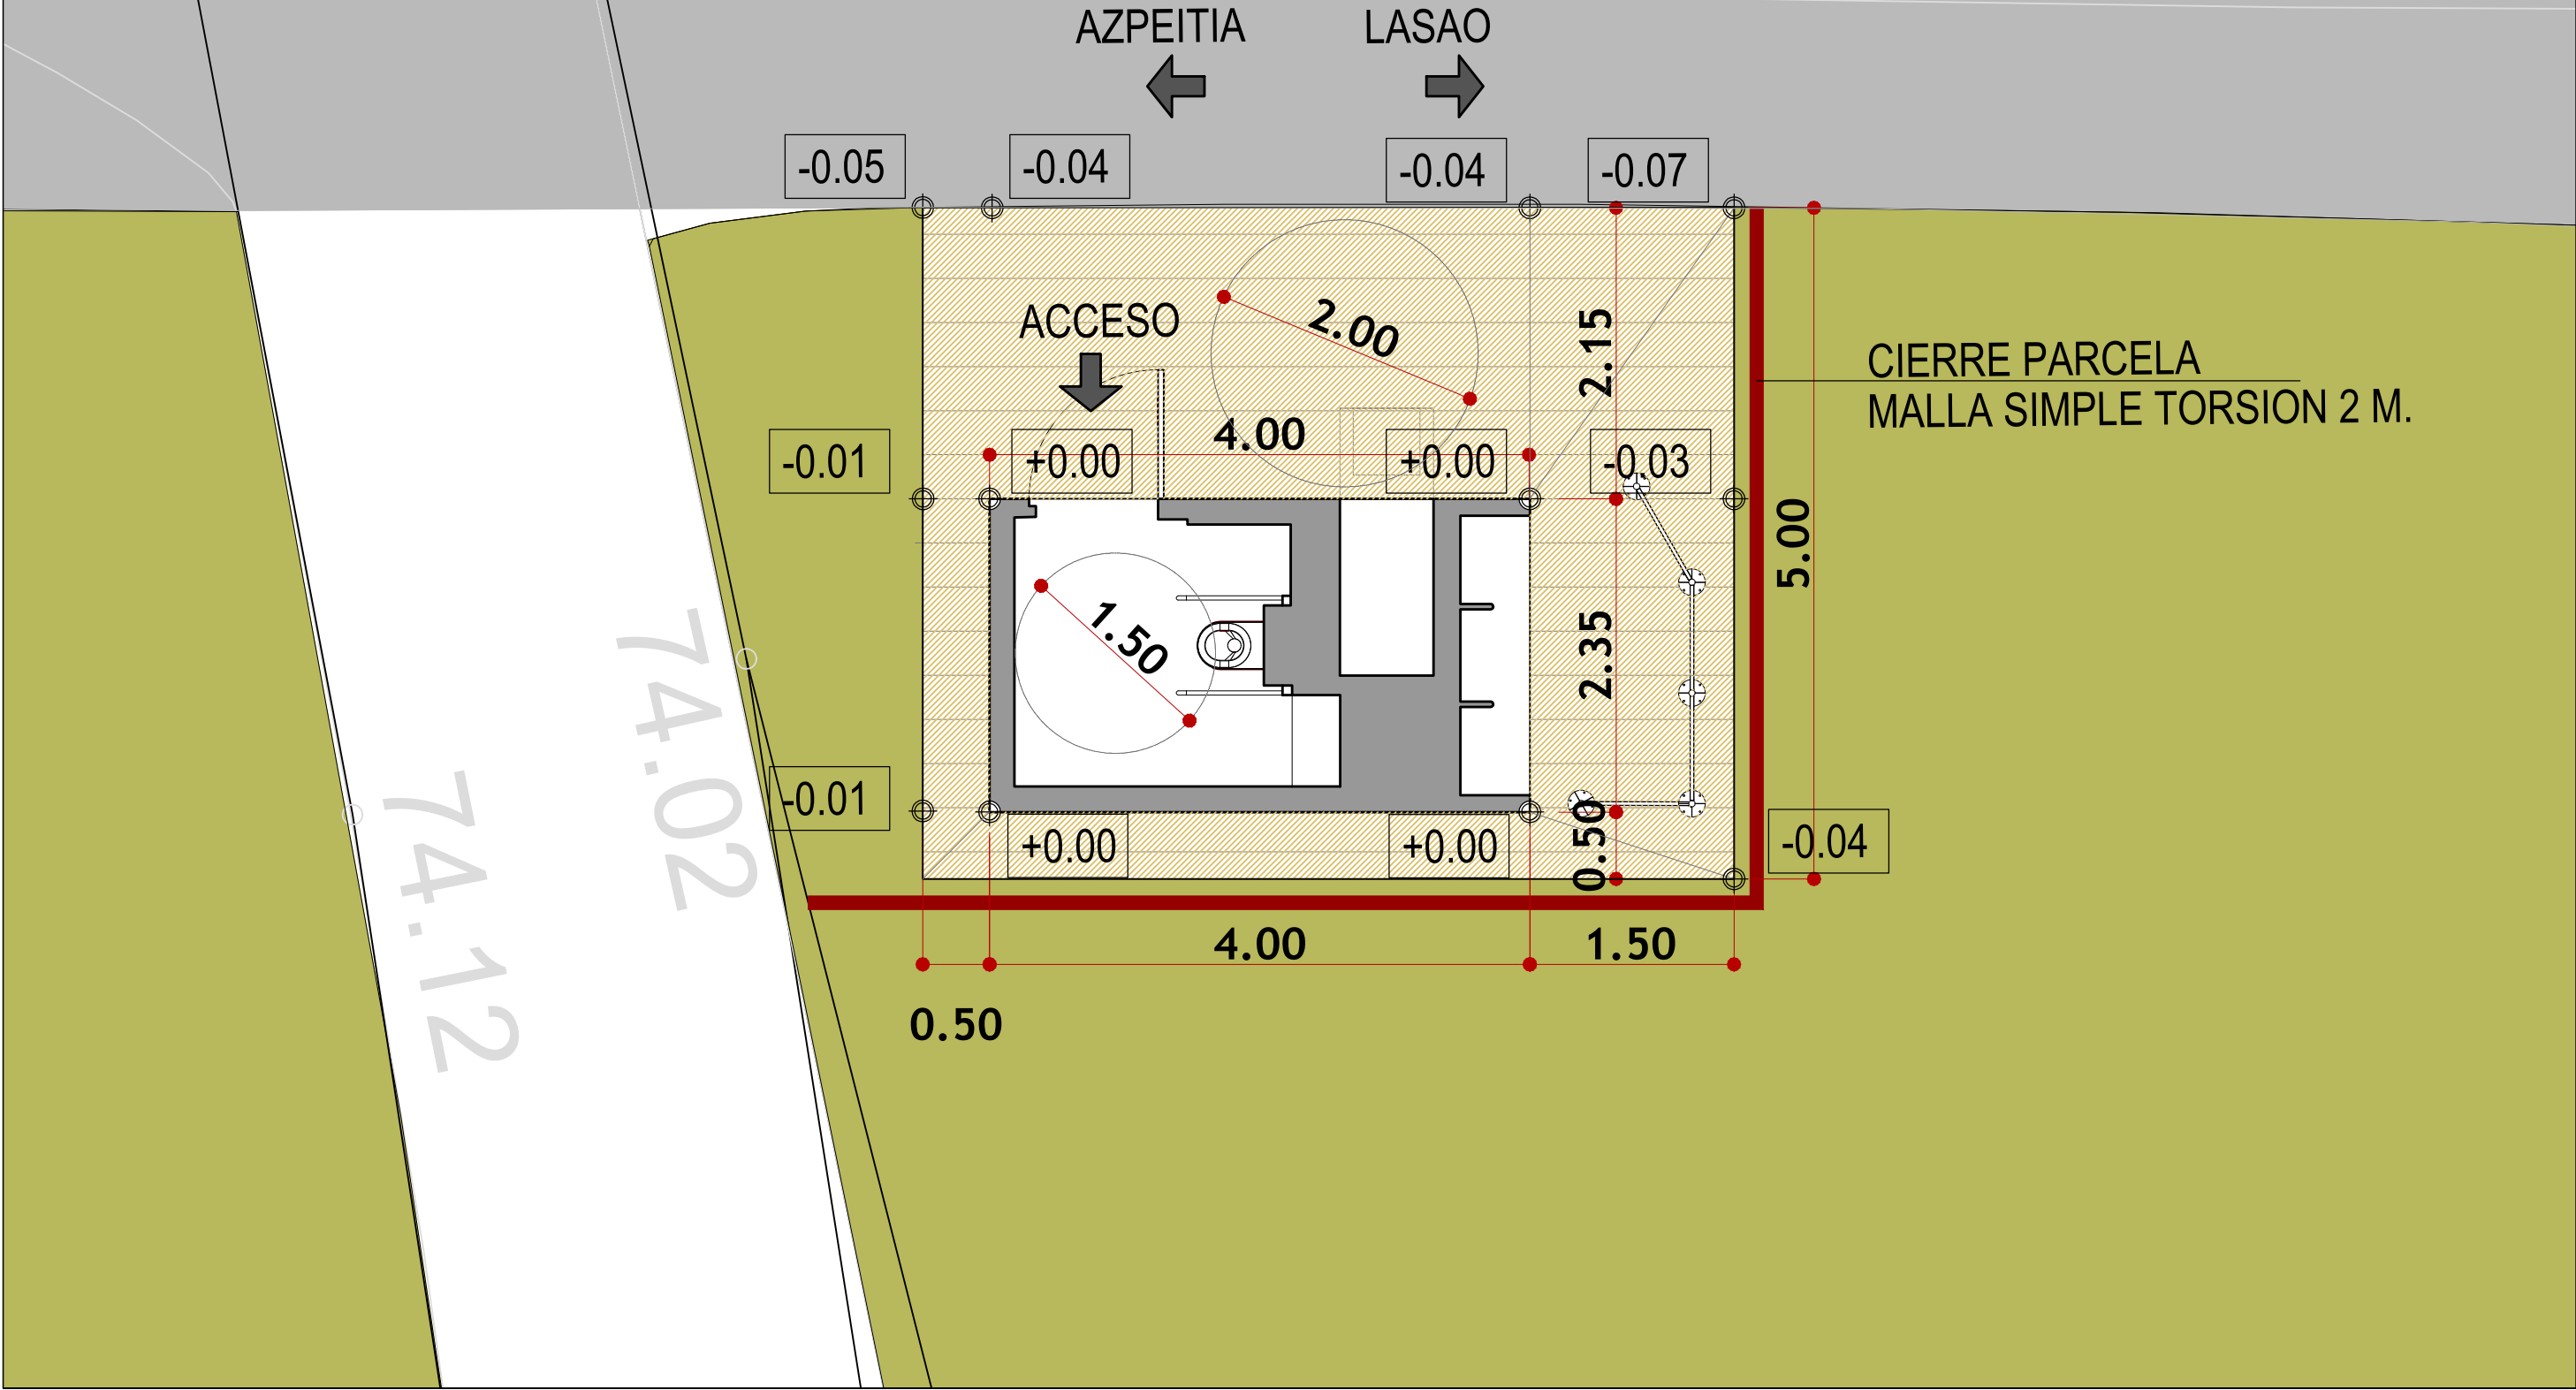



SUSTATZAILEA / PROMOTOR:	PROIEKTUA / PROYECTO:	KOKAPENA / EMPLAZAMIENTO:	DATA/FECHA:
 azperikoudala denon artean	KOMUN AUTOGARBIGARRI BATEN INSTALAZIOA INSTALACION DE CABINA-ASEO AUTOLIMPIABLE	Urolako Bidegorria Odria Auzoa, 474 AZPEITIA, GIPUZKOA	2026 MAIATZA
PLANOA / PLANO:	IDAZLEA / REDACTOR:	E:	REV.: 00
OIN OROKORRA KOTATUA PLANTA GENERAL ACOTADA	 NEREA SUDUPE URIE Arquitecto Colegiado COAVN 2.508	1/50	2.1




ALZADO FRONTAL




ALZADO LATERAL_URINARIOS

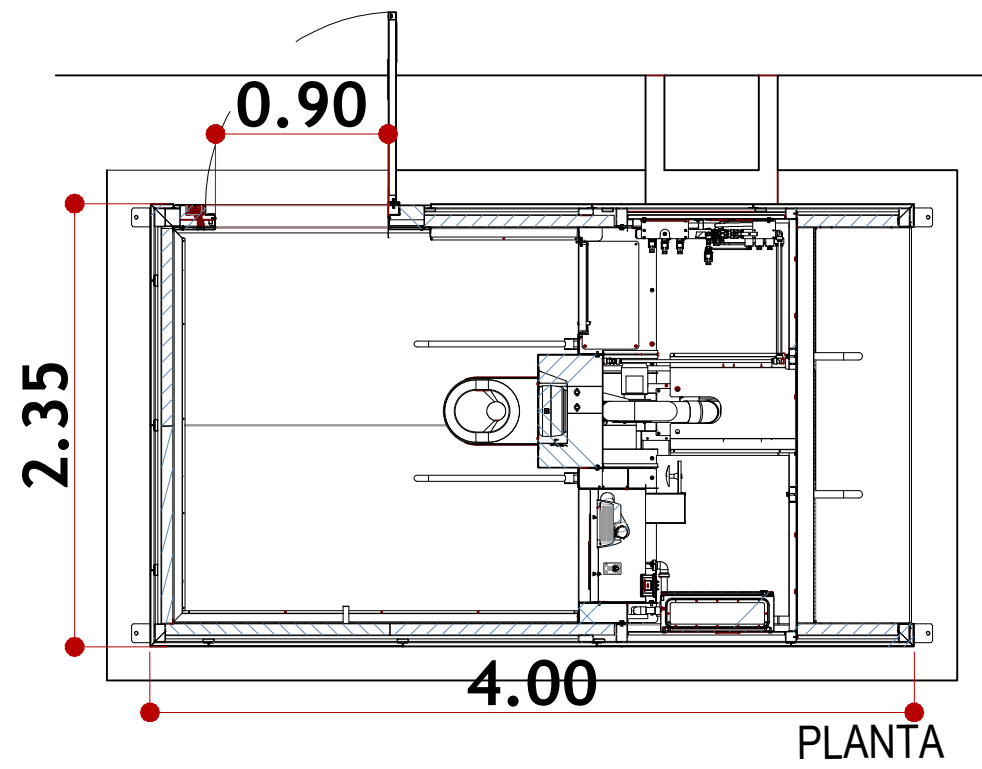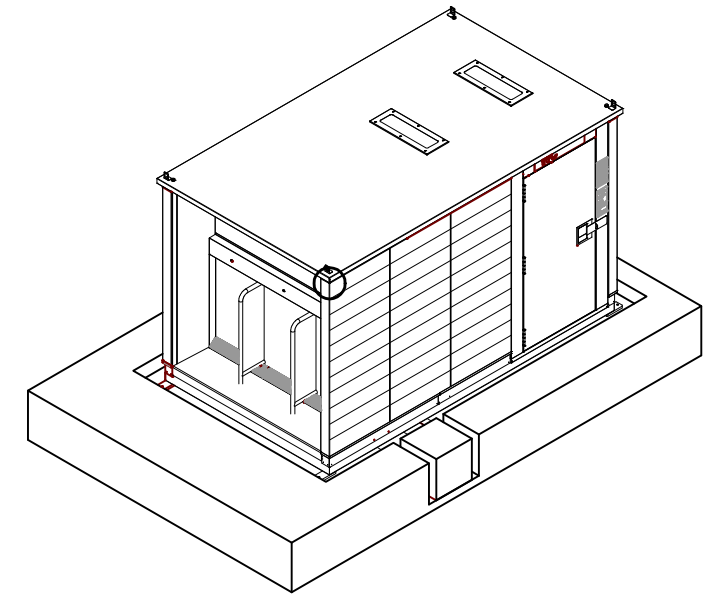





PLANTA

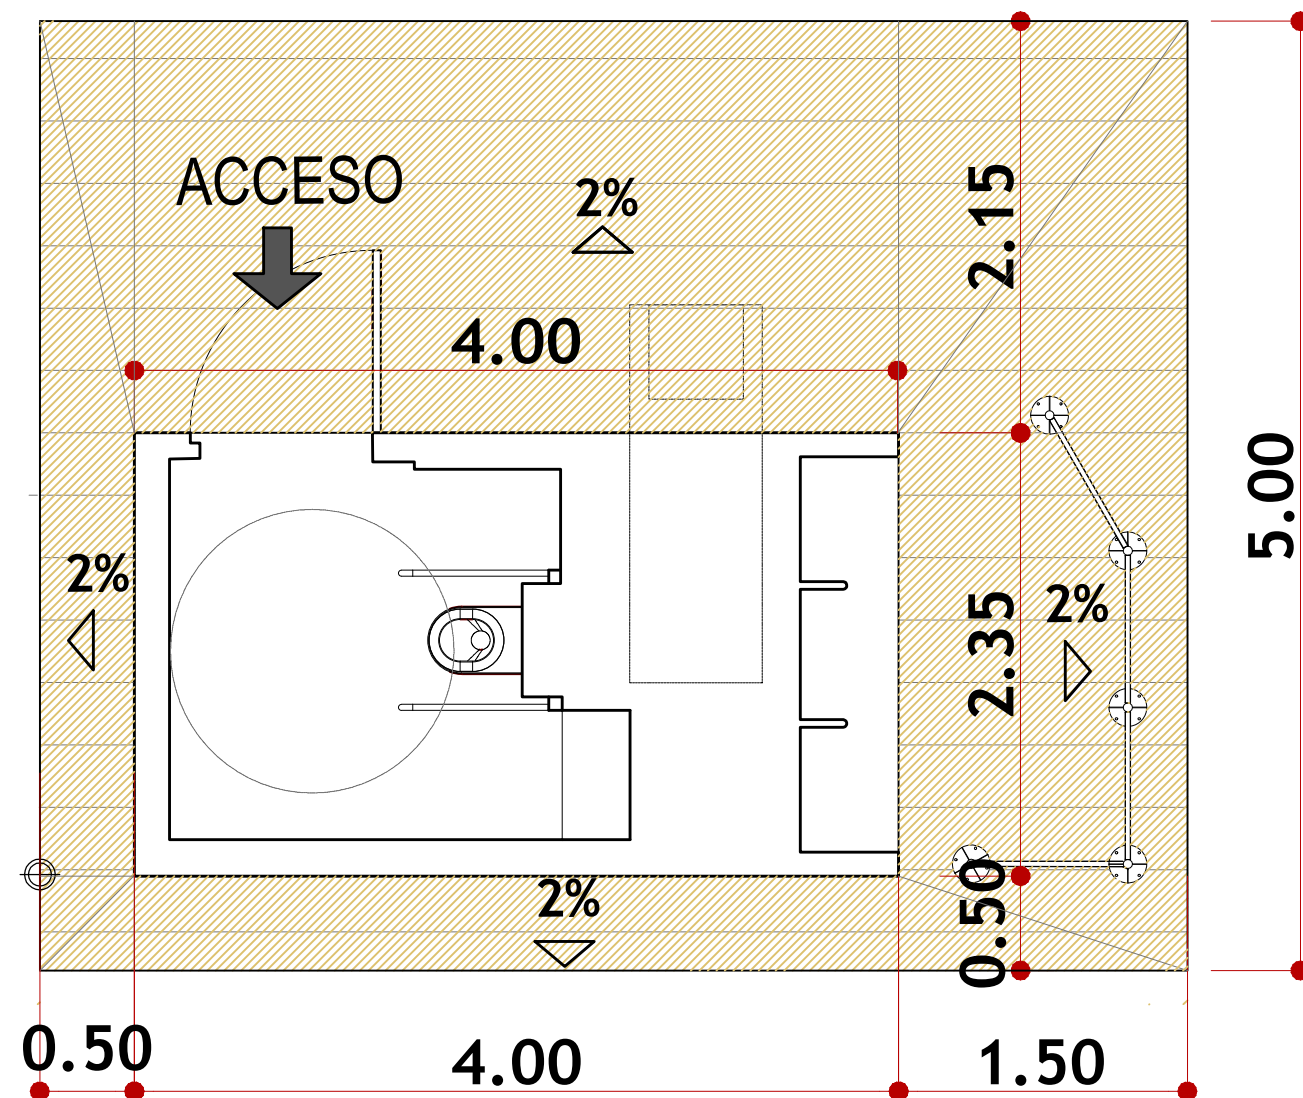

SUSTATZAILEA / PROMOTOR:	PROIEKTUA / PROYECTO:	KOKAPENA / EMPLAZAMIENTO:	DATA/FECHA:
	KOMUN AUTOGARBIGARRI BATEN INSTALAZIOA INSTALACION DE CABINA-ASEO AUTOLIMPIABLE	Urolako Bidegorria Odria Auzoa, 474 AZPEITIA, GIPUZKOA	2026 MAIATZA
PLANOA / PLANO:	IDAZLEA / REDACTOR:	E:	2.3
OINA ETA ALTXAERAK KOTEKIN PLANTA Y ALZADOS ACOTADOS	 NEREA SUDUPE URIE Arquitecto Colegiado COAVN 2.508	1/40	REV.: 00

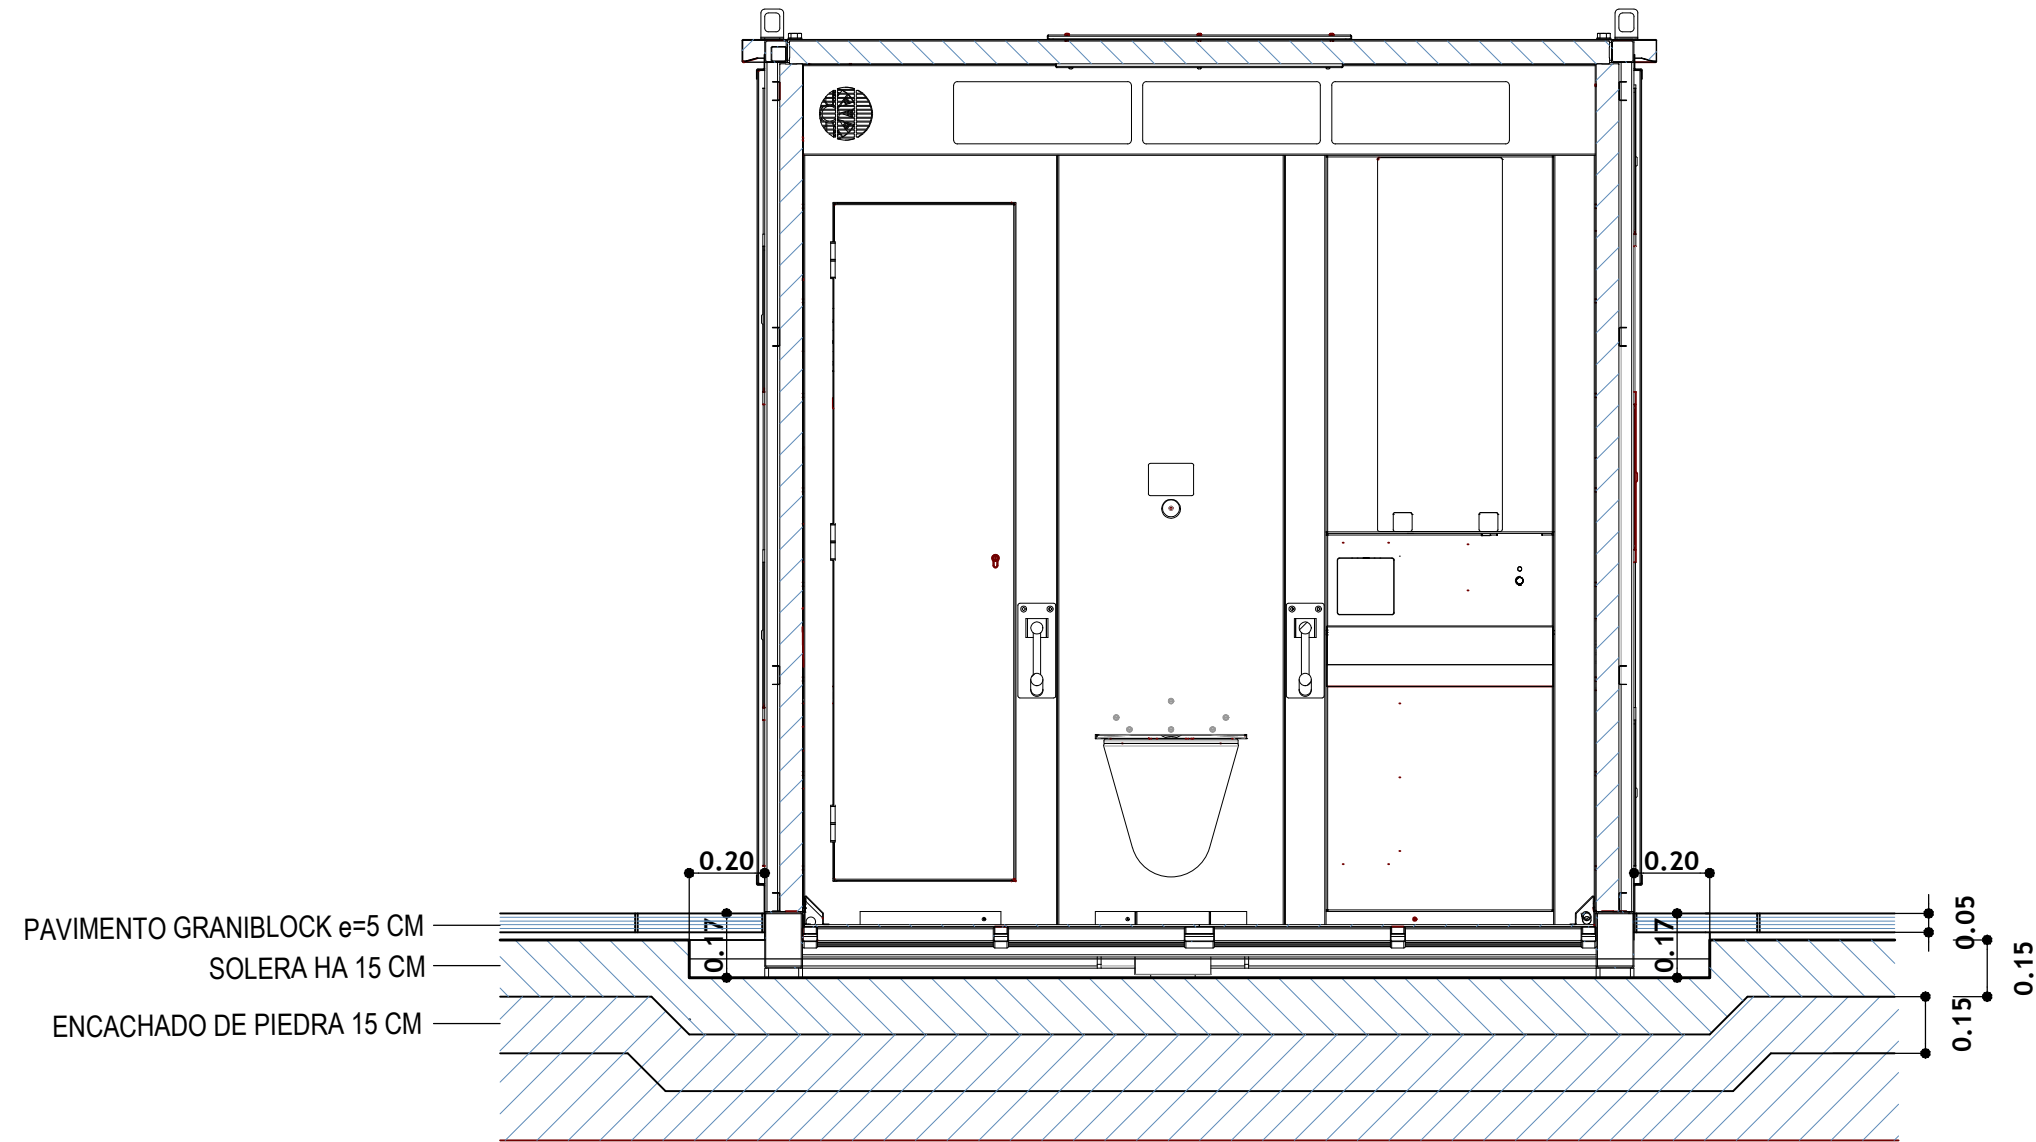

SUSTATZAILEA / PROMOTOR:	PROIEKTUA / PROYECTO:	KOKAPENA / EMPLAZAMIENTO:	DATA/FECHA:
	KOMUN AUTOGARBIGARRI BATEN INSTALAZIOA INSTALACION DE CABINA-ASEO AUTOLIMPIABLE	Urolako Bidegorria Odria Auzoa, 474 AZPEITIA, GIPUZKOA	2026 MAIATZA
PLANOA / PLANO:	IDAZLEA / REDACTOR:	E:	
XEHETASUN EBAKETA SECCION CONSTRUCTIVA	 NEREA SUDUPE URIA Arquitecto Colegiado COAVN 2.508	1/20	2.4
			REV.: 00

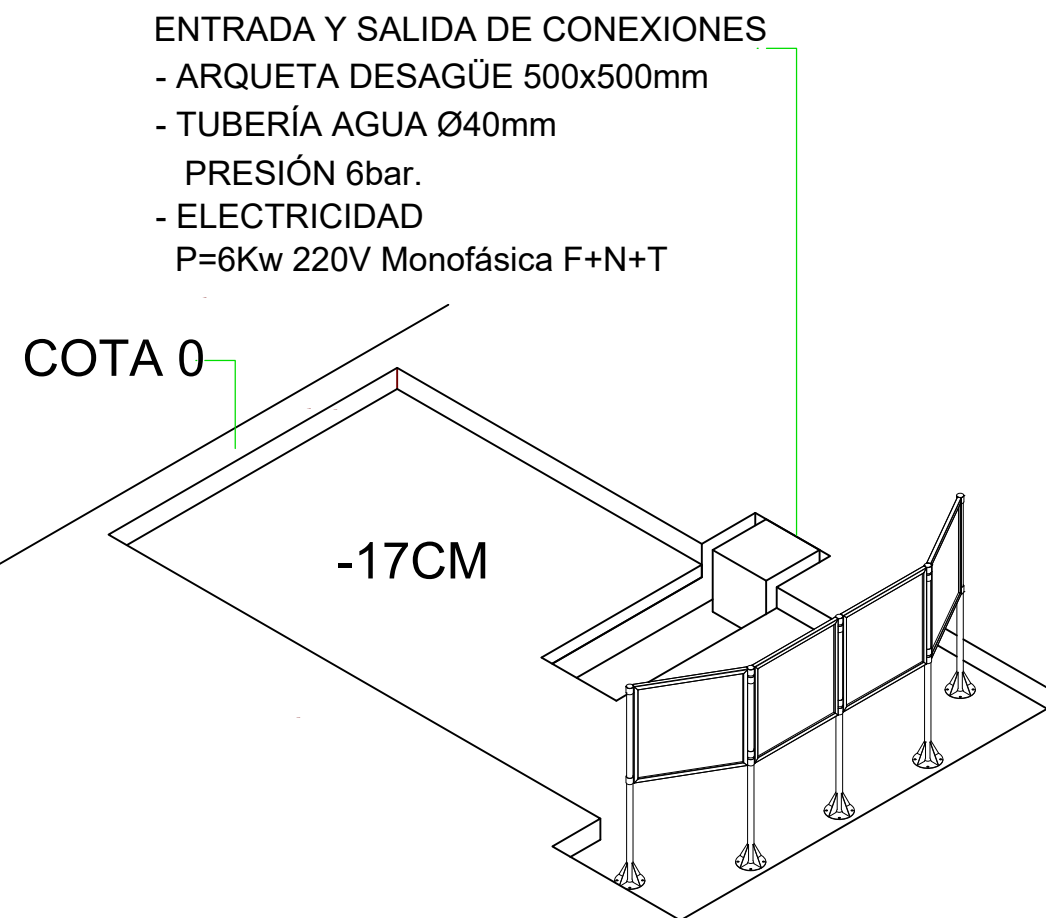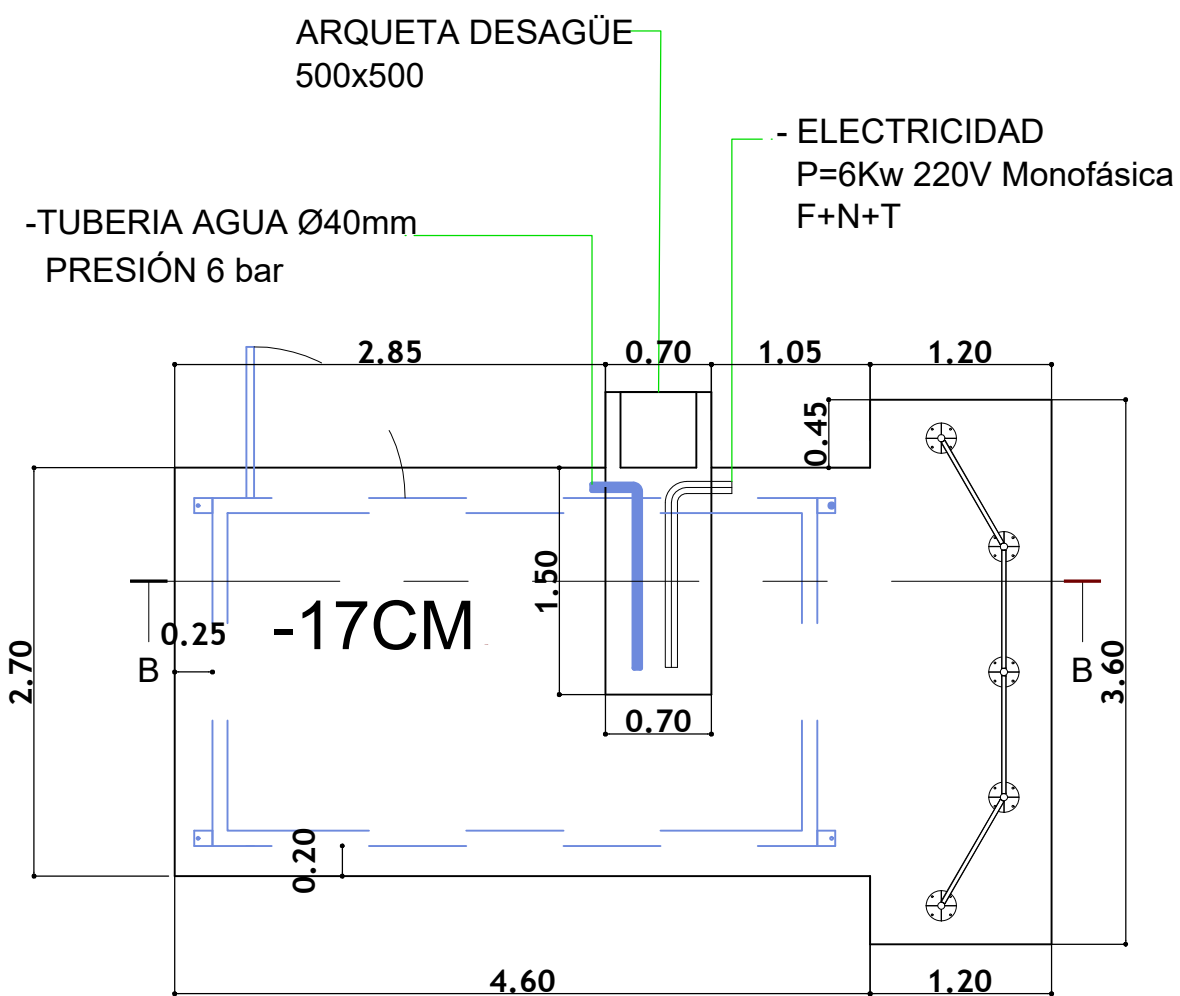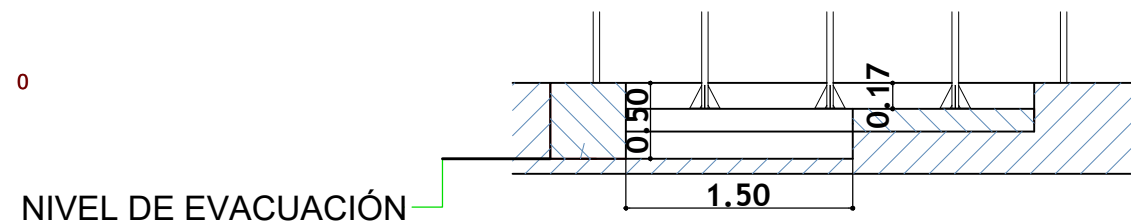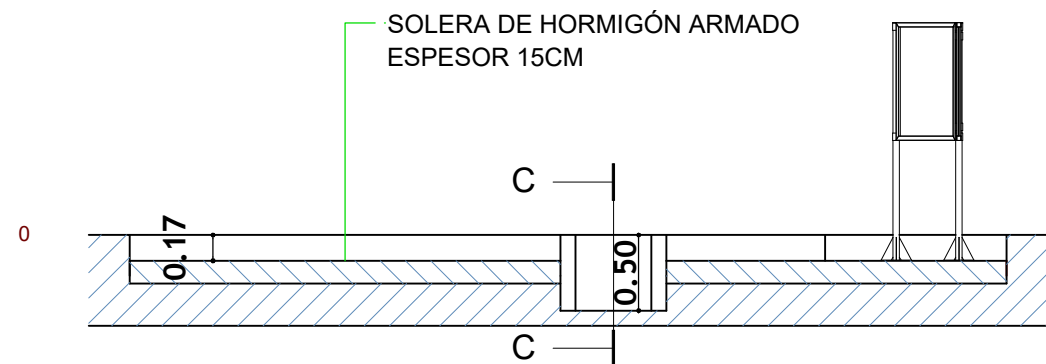

SUSTATZAILEA / PROMOTOR:	PROIEKTUA / PROYECTO:	KOKAPENA / EMPLAZAMIENTO:	DATA/FECHA:
	KOMUN AUTOGARBIGARRI BATEN INSTALAZIOA INSTALACION DE CABINA-ASEO AUTOLIMPIABLE	Urolako Bidegorria Odria Auzoa, 474 AZPEITIA, GIPUZKOA	2026 MAIATZA
PLANOA / PLANO:	IDAZLEA / REDACTOR:	E:	REV.: 00
KOMUNAREN ZIMENDUEN XEHETASUNAK DETALLES CIMENTACION CABINA-ASEO	 NEREA SUDUPE URIA Arquitecto Colegiado COAVN 2.508	1/50	2.5