


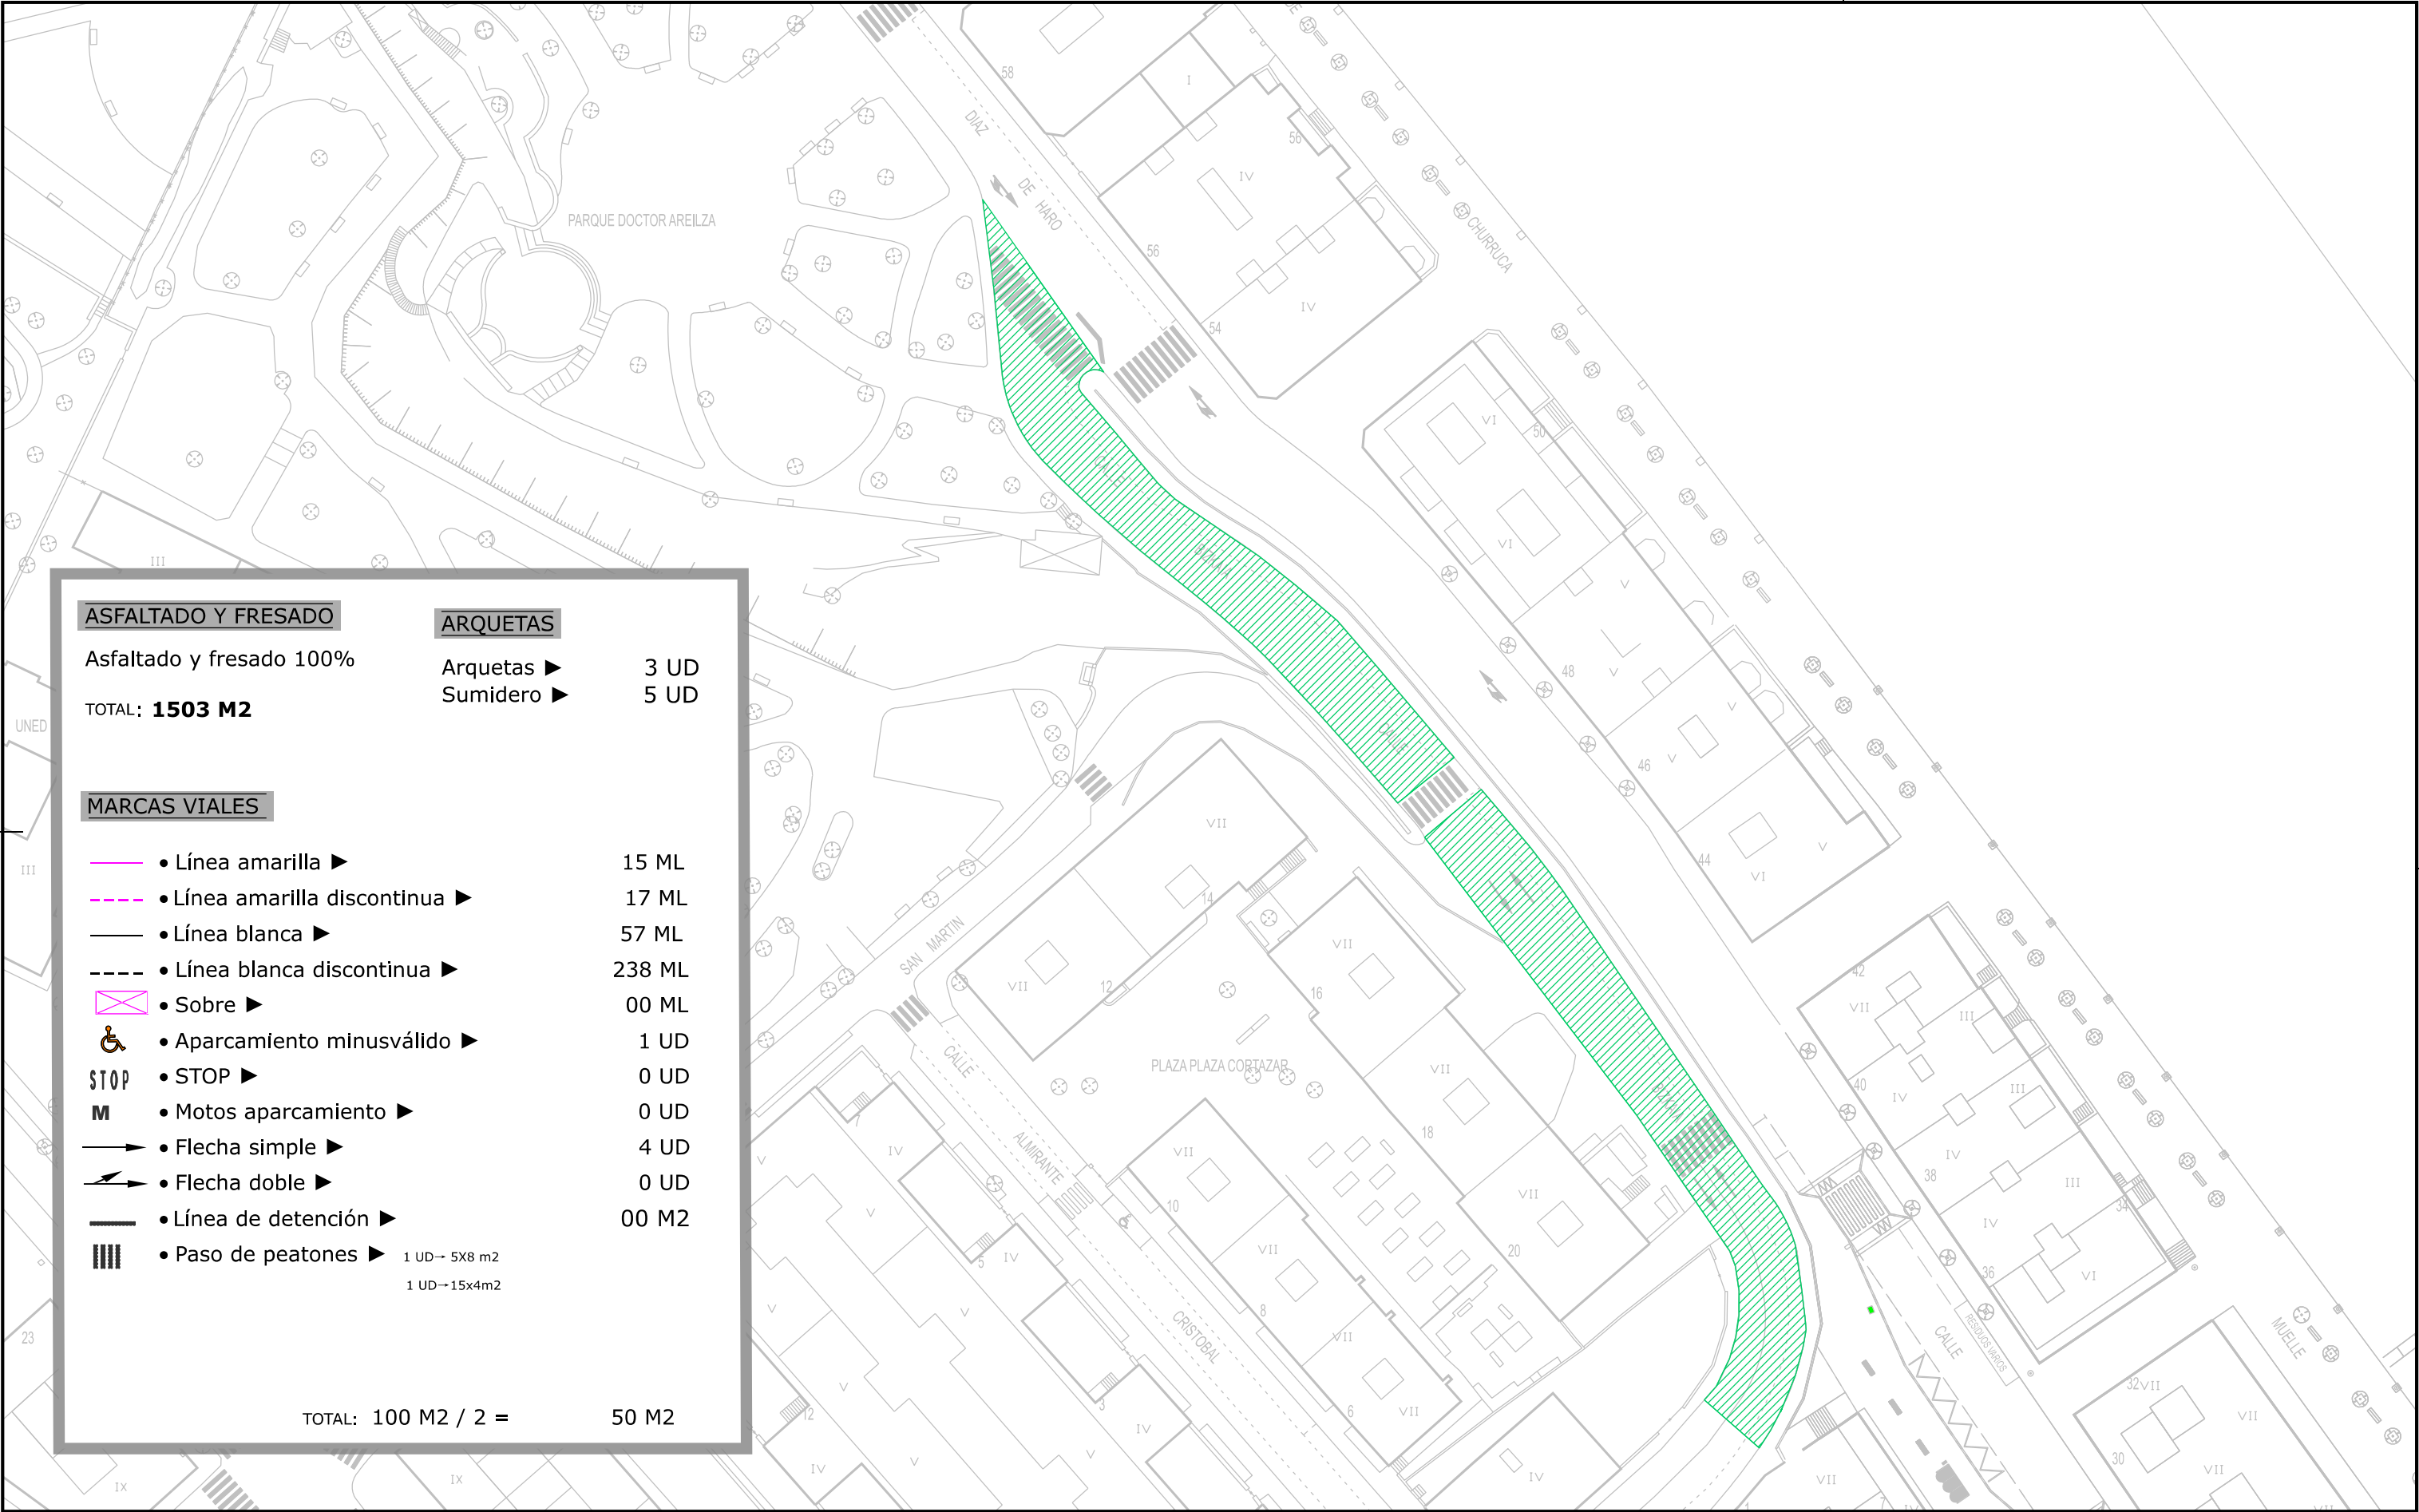

	AYUNTAMIENTO DE PORTUGALETE	PROYECTO : PROIEKTUA / ASFALTADOS 2026			ESCALAS : ESKALAK / 1:750				N PROYECTO :		
	PORTUGALETE UDALA	PLANO : PLANOA / BIZKAIA			DIN-A3						
	AREA DE OBRAS Y MANTENIMIENTO	FECHA: DATA / SEPT-2025	PLANO Nº : 008	REV. : 0	ORIGINALES JATORRIAK	0	09-2025	PROYECTO CONSTRUCTIVO		J.O.M.	D.L.V.
	LAN-MANTENU SAILA							MODIFICACION		REALIZADO	APROBADO