


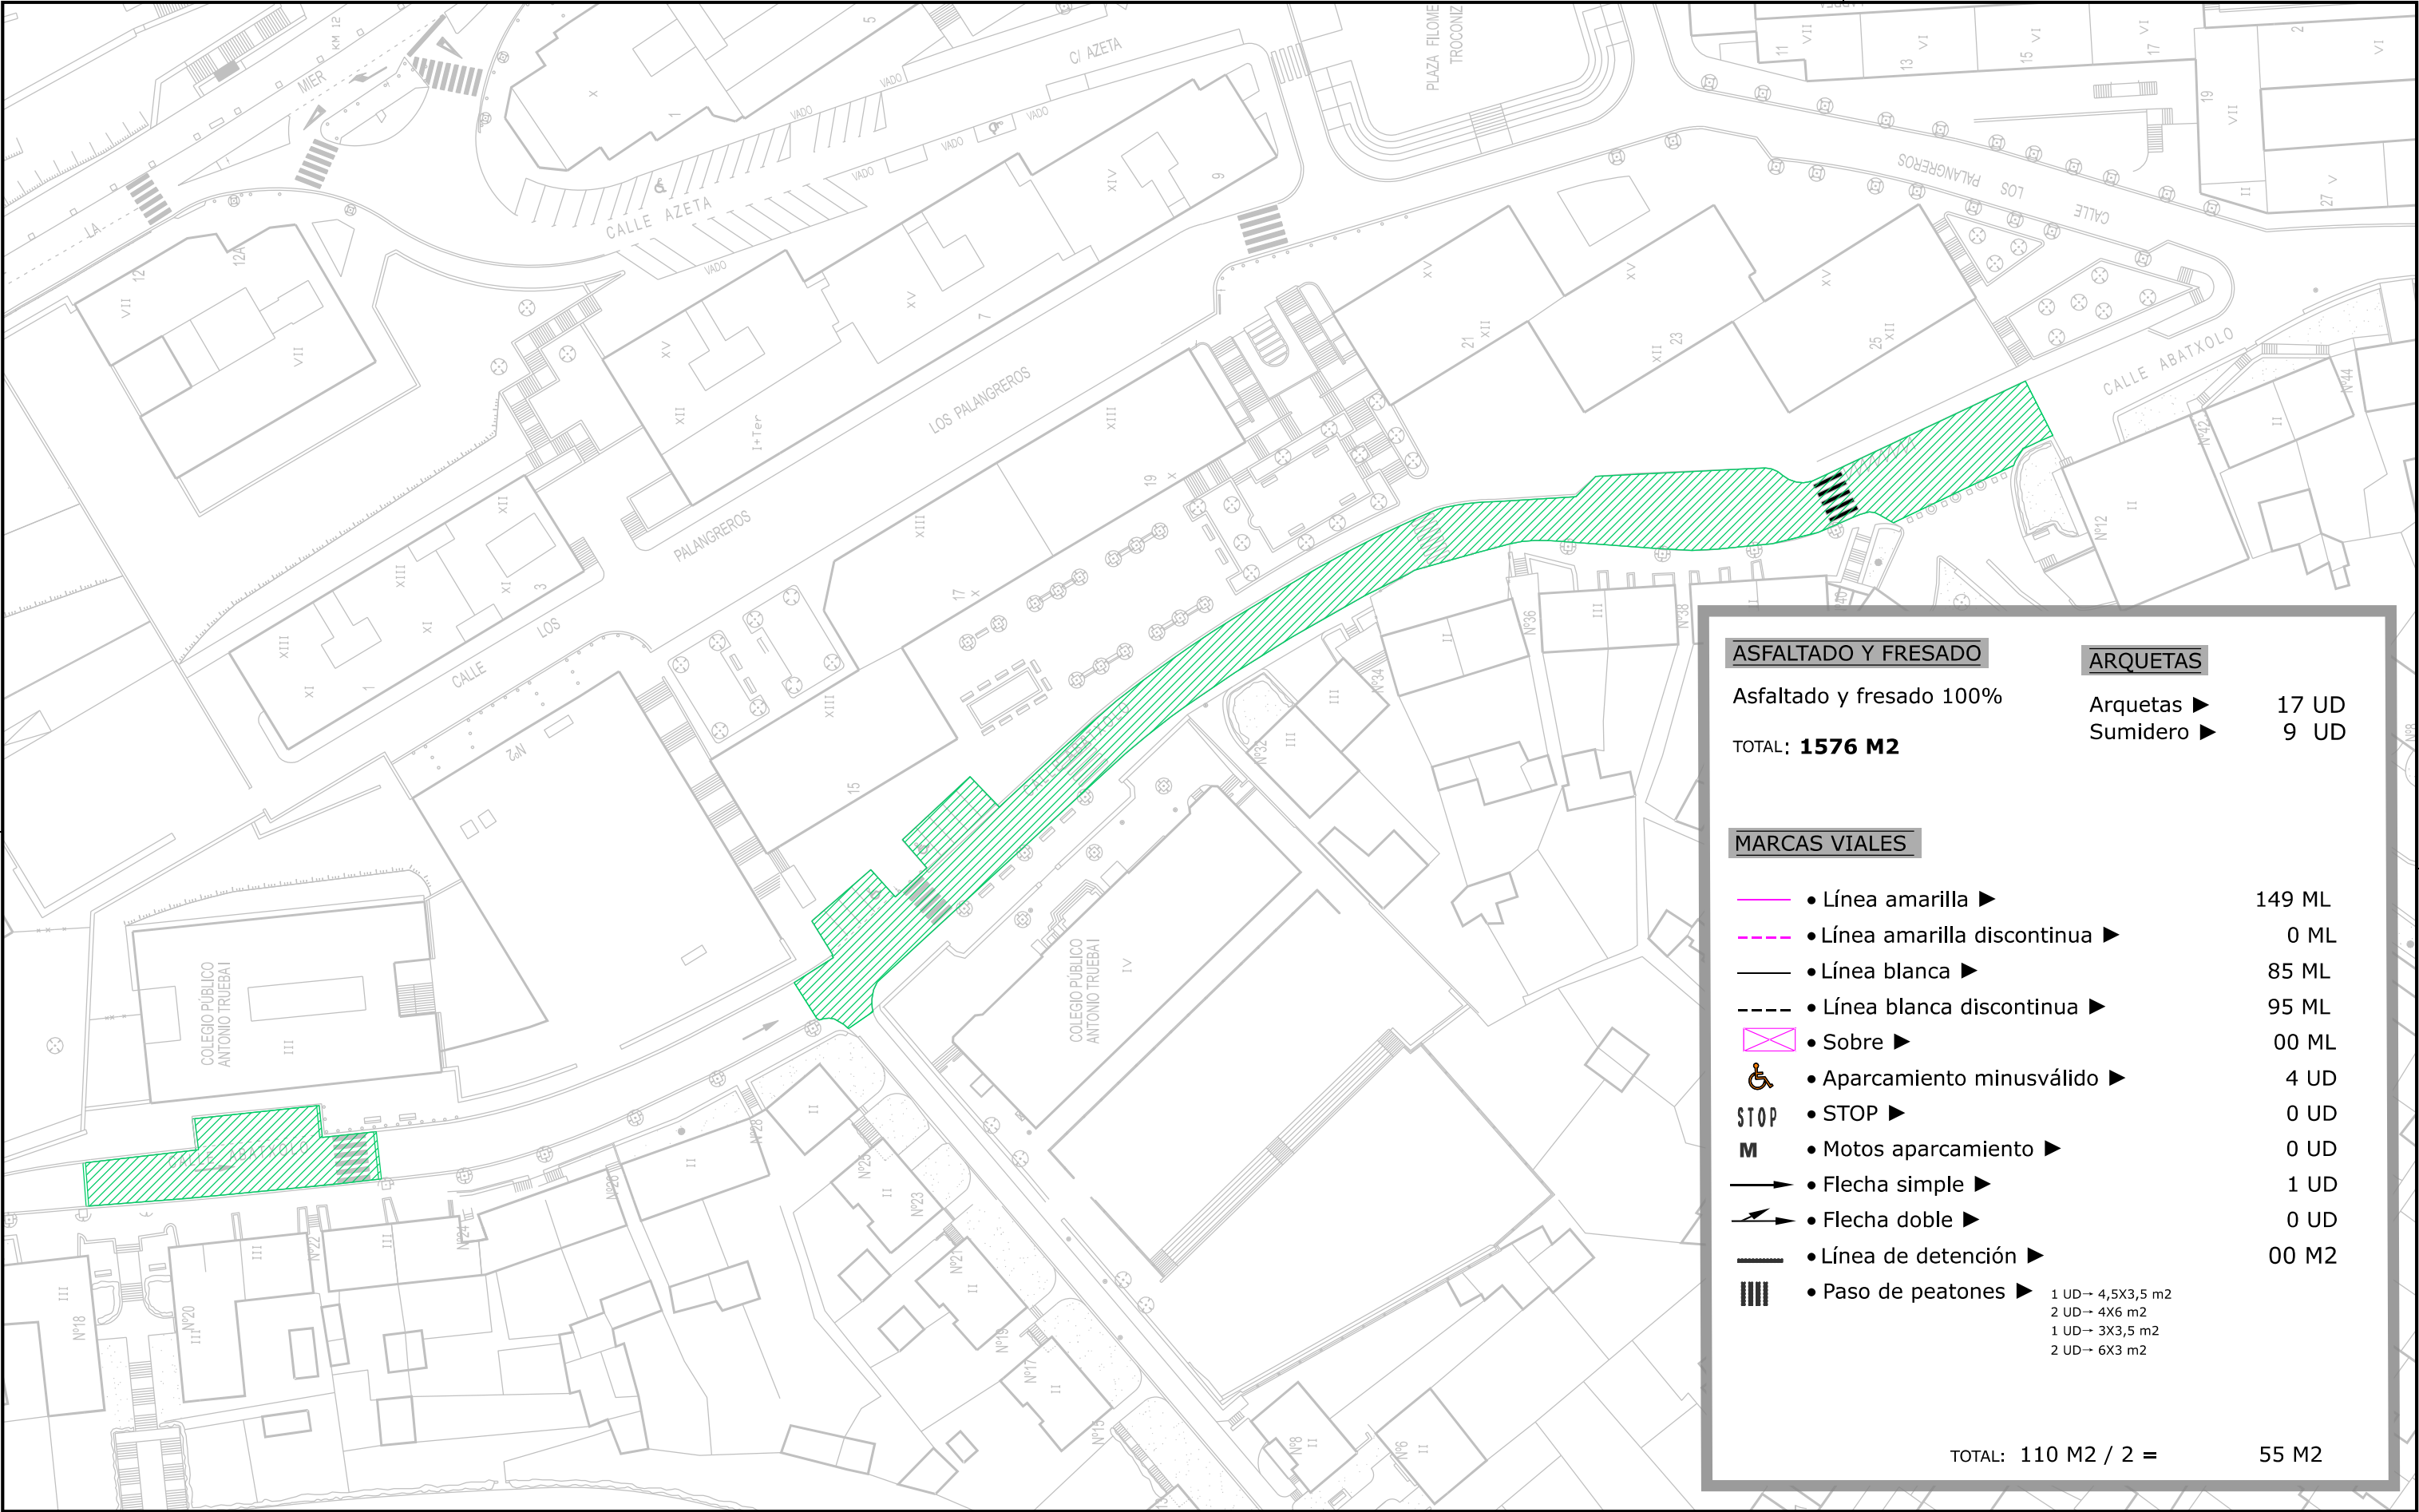

	AYUNTAMIENTO DE PORTUGALETE PORTUGALETE UDALA	PROYECTO : PROIEKTUA / ASFALTADOS 2026			ESCALAS : ESKALAK / 1:750					N PROYECTO :			
		PLANO : PLANOA / ABATXOLO											
	AREA DE OBRAS Y MANTENIMIENTO LAN-MANTENU SAILA	FECHA: DATA / SEPT-2025			PLANO Nº : 020	REV. : 0	DIN-A3 ORIGINALES JATORRIAK	0	09-2025		PROYECTO CONSTRUCTIVO	J.O.M.	D.L.V.
								REV	FECHA		MODIFICACION	REALIZADO	APROBADO