


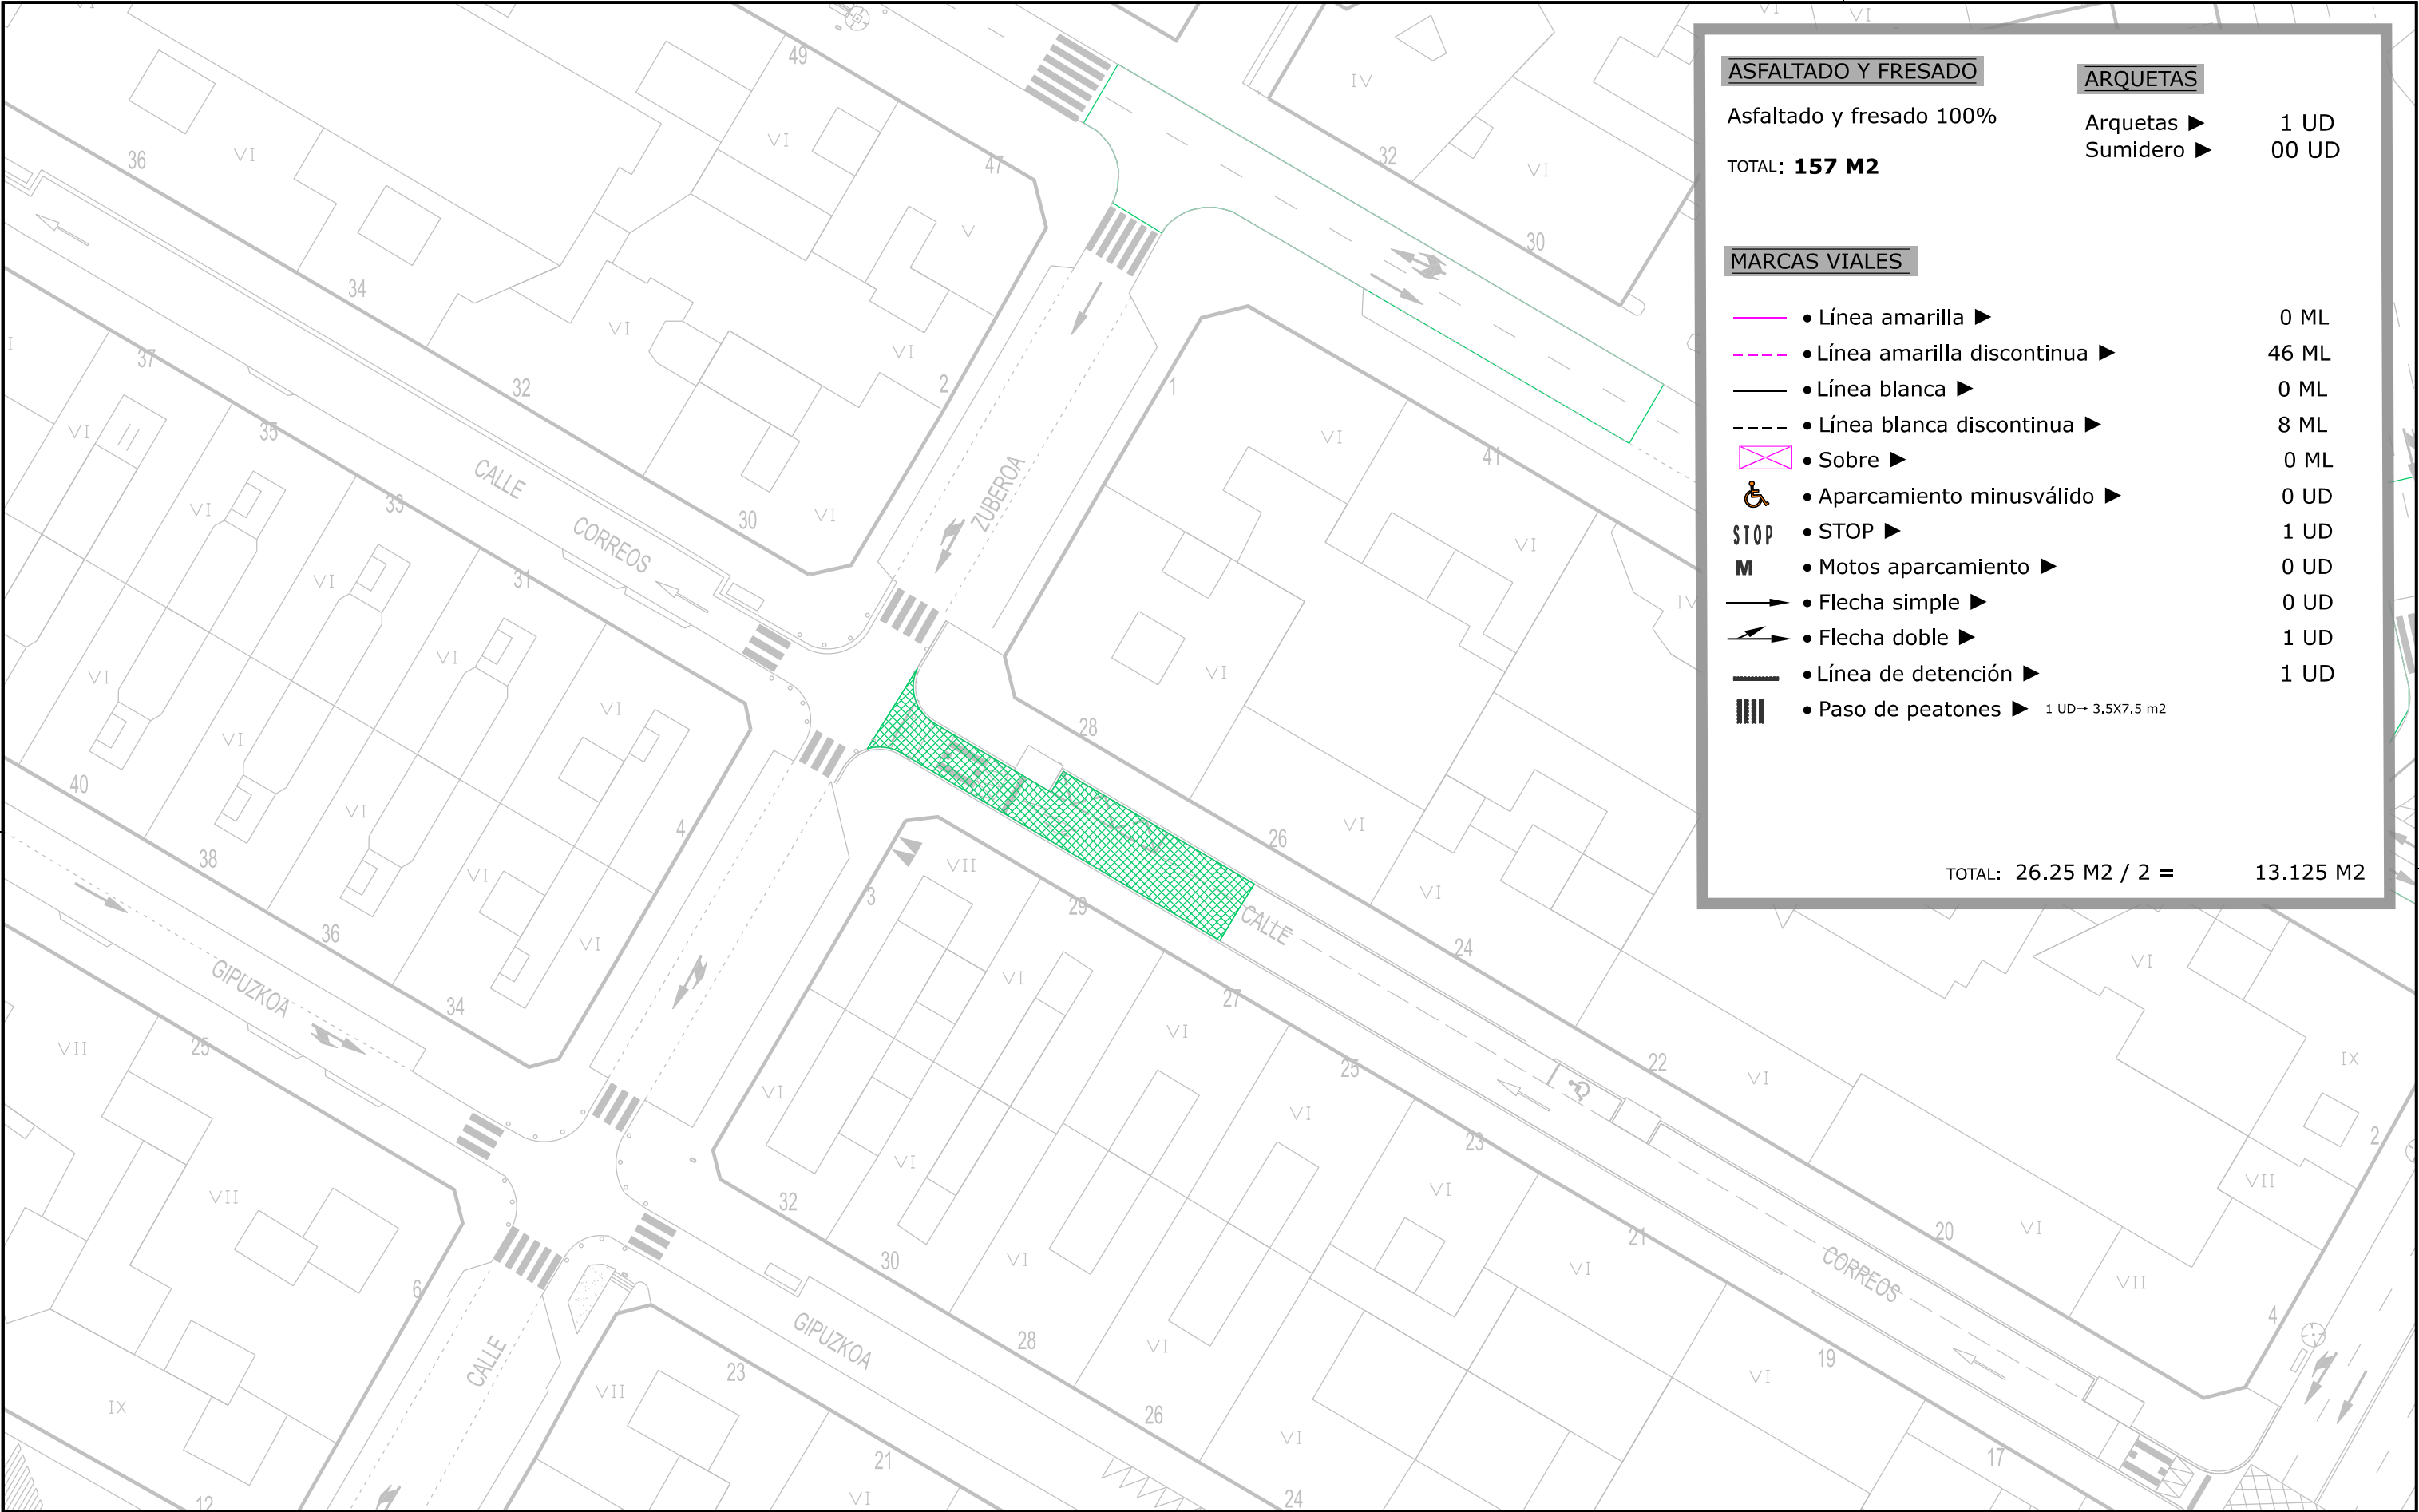

	AYUNTAMIENTO DE PORTUGALETE PORTUGALETE UDALA		PROYECTO : PROIEKTUA / ASFALTADOS 2026			ESCALAS : ESKALAK / 1:500					N PROYECTO :			
			PLANO : PLANOA / TRAMO EN CORREOS											
	AREA DE OBRAS Y MANTENIMIENTO LAN-MANTENU SAILA		FECHA: DATA / MARZO-2026			PLANO Nº : 026	REV. : 0	DIN-A3 ORIGINALES JATORRIAK	0	03-2026		PROYECTO CONSTRUCTIVO	J.O.M.	D.L.V.
									REV	FECHA		MODIFICACION	REALIZADO	APROBADO