


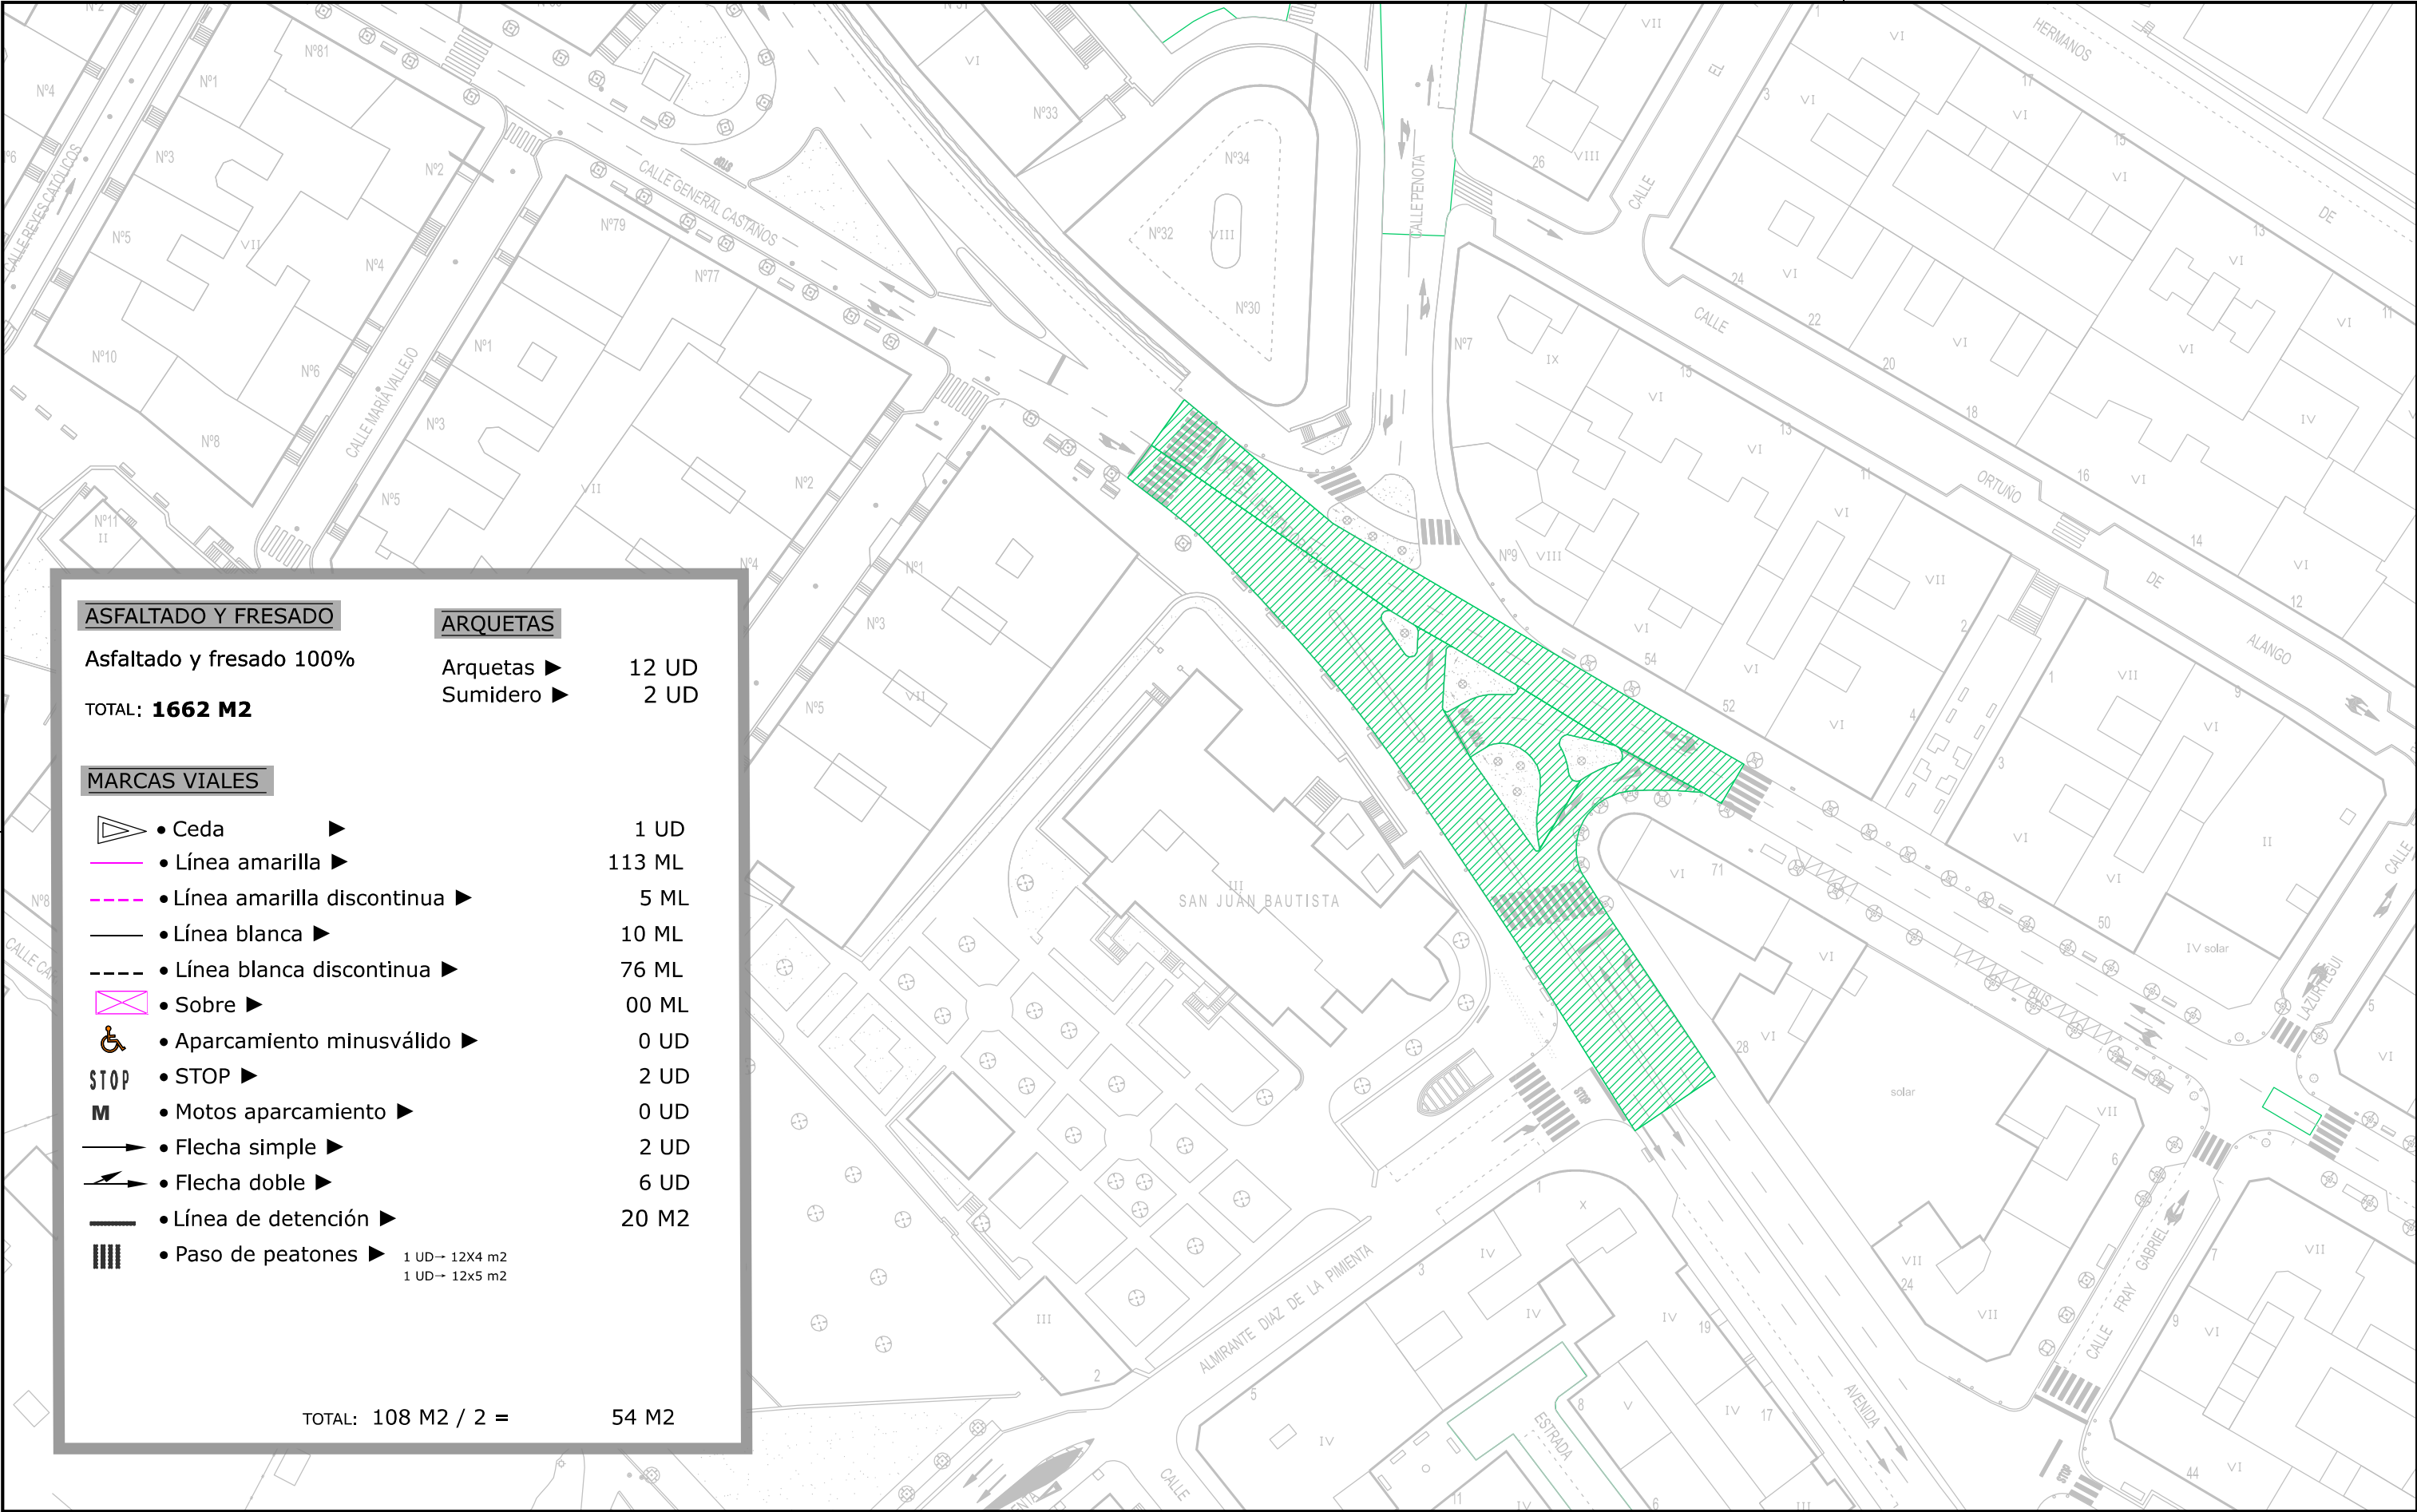

	AYUNTAMIENTO DE PORTUGALETE	PROYECTO : PROIEKTUA / ASFALTADOS 2026			ESCALAS : ESKALAK / 1:750		N PROYECTO :					
	PORTUGALETE UDALA	PLANO : PLANOA / SIMON BOLIVAR			DIN-A3							
	AREA DE OBRAS Y MANTENIMIENTO	FECHA: DATA / SEPT-2025									PLANO Nº : 003	REV. : 0
	LAN-MANTENU SAILA											
					0	09-2025	PROYECTO CONSTRUCTIVO	J.O.M.	D.L.V.			
							MODIFICACION	REALIZADO	APROBADO			