



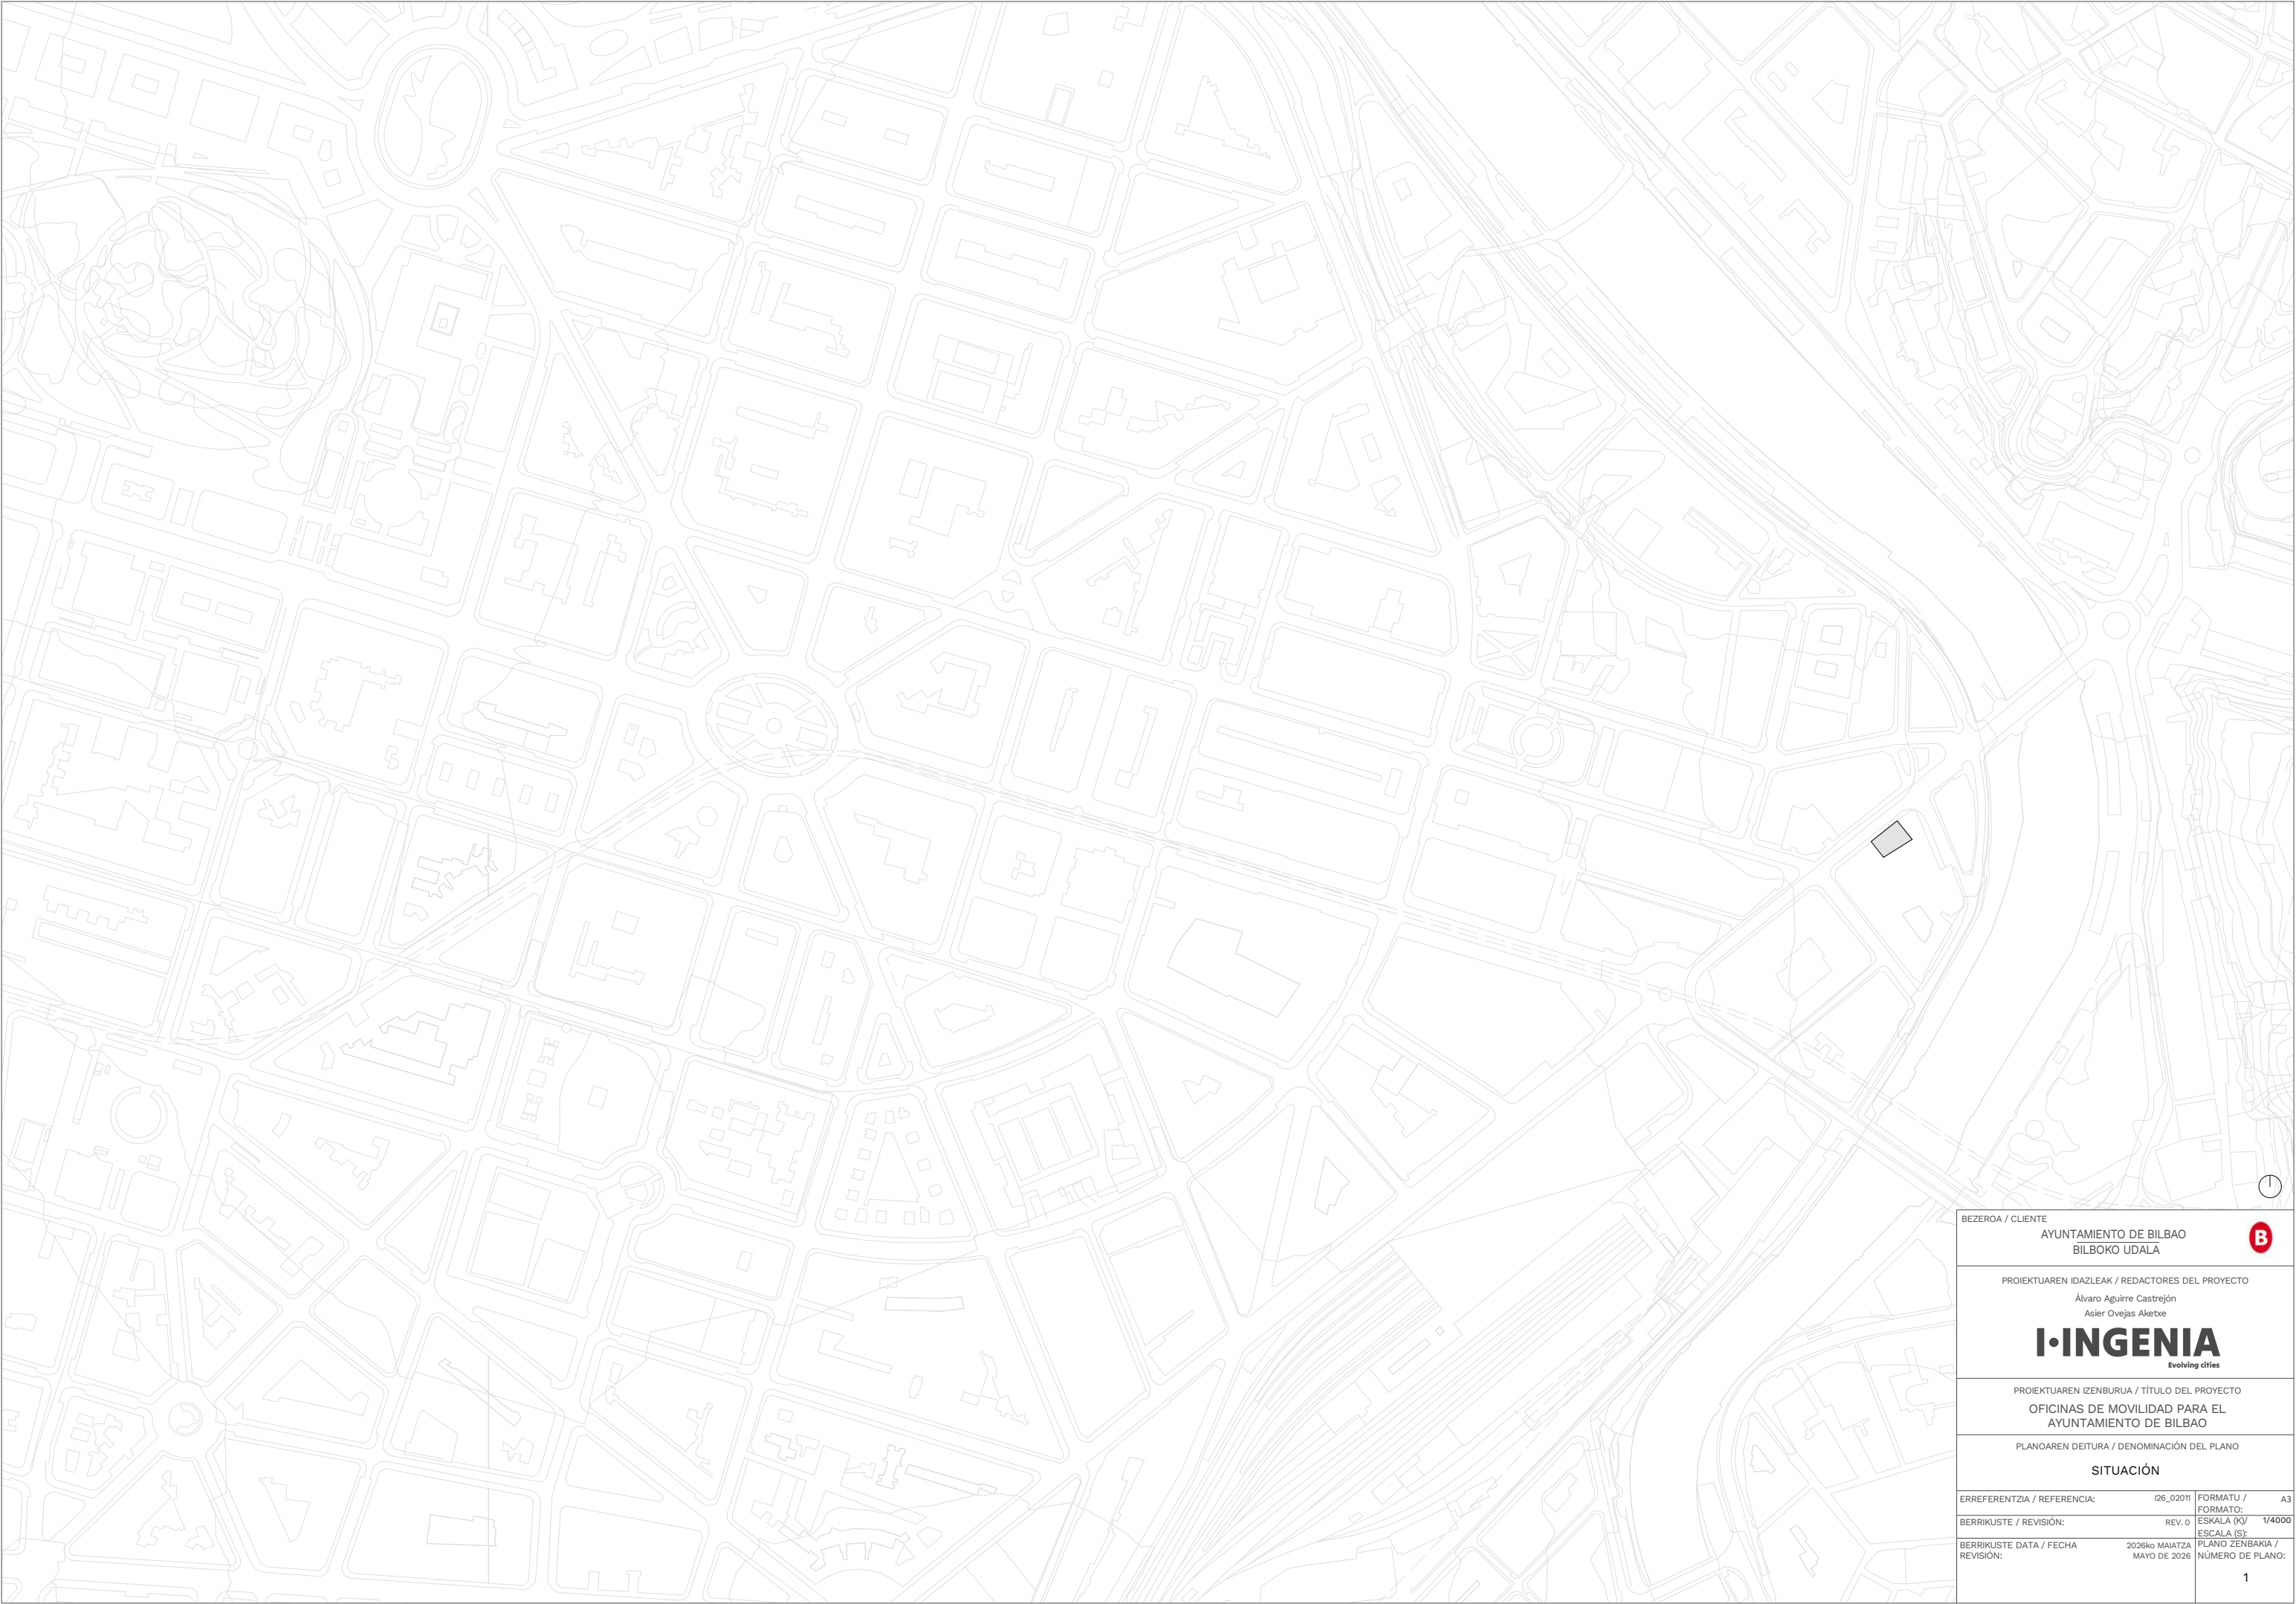


BEZEROA / CLIENTE		
AYUNTAMIENTO DE BILBAO BILBOKO UDALA		
PROIEKTUAREN IDAZLEAK / REDACTORES DEL PROYECTO		
Álvaro Aguirre Castrejón Asier Ovejas Aketxe		
I+INGENIA Evolving cities		
PROIEKTUAREN IZENBURUA / TÍTULO DEL PROYECTO		
OFICINAS DE MOVILIDAD PARA EL AYUNTAMIENTO DE BILBAO		
PLANOAREN DEITURA / DENOMINACIÓN DEL PLANO		
SITUACIÓN		
ERREFERENTZIA / REFERENCIA:	I26_02011	FORMATU / FORMATO: A3
BERRIKUSTE / REVISIÓN:	REV. 0	ESKALA (K)/ ESCALA (S): 1/4000
BERRIKUSTE DATA / FECHA REVISIÓN:	2026ko MAIATZA MAYO DE 2026	PLANO ZENBAKIA / NÚMERO DE PLANO: 1

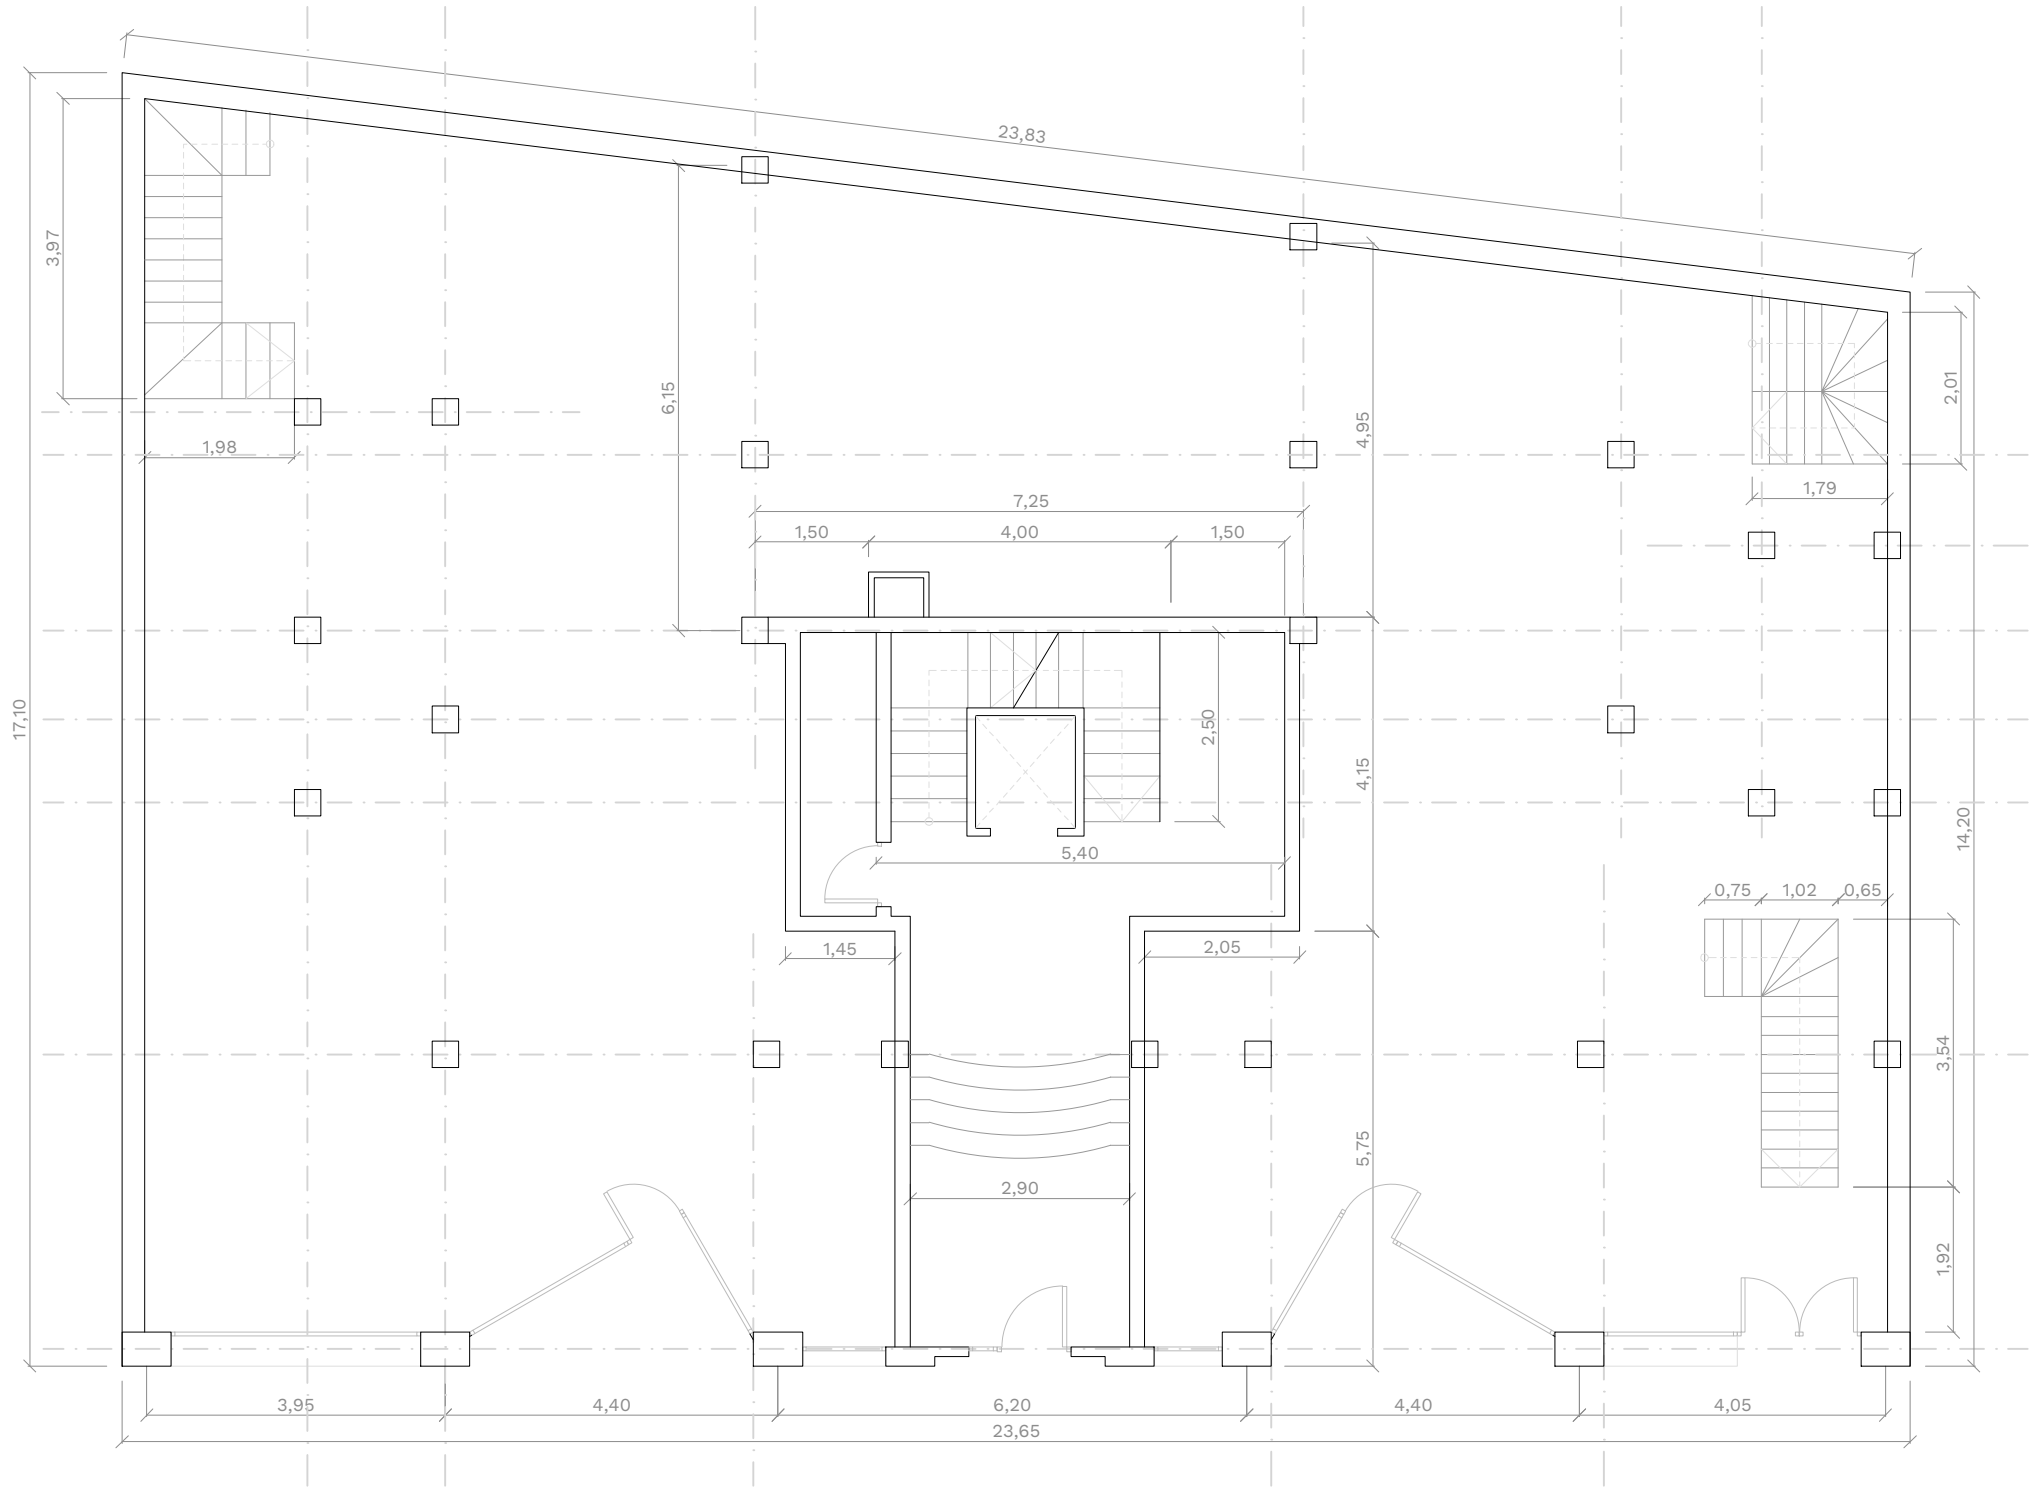

BEZEROA / CLIENTE			
AYUNTAMIENTO DE BILBAO BILBOKO UDALA			
PROIEKTUAREN IDAZLEAK / REDACTORES DEL PROYECTO			
Álvaro Aguirre Castrejón Asier Ovejías Aketxe			
PROIEKTUAREN IZENBURUA / TÍTULO DEL PROYECTO			
OFICINAS DE MOVILIDAD PARA EL AYUNTAMIENTO DE BILBAO			
PLANOAREN DEITURA / DENOMINACIÓN DEL PLANO			
EMPLAZAMIENTO			
ERREFERENTZIA / REFERENCIA:	I26_02011	FORMATU / FORMATO:	A3
BERRIKUSTE / REVISIÓN:	REV. 0	ESKALA (K)/ ESCALA (S):	1/500
BERRIKUSTE DATA / FECHA REVISIÓN:	2026ko MAIATZA MAYO DE 2026	PLANO ZENBAKIA / NÚMERO DE PLANO:	2



BEZEROA / CLIENTE		AYUNTAMIENTO DE BILBAO BILBOKO UDALA		
PROIEKTUAREN IDAZLEAK / REDACTORES DEL PROYECTO		Álvaro Aguirre Castrejón Asier Ovejás Aketxe		
PROIEKTUAREN IZENBURUA / TÍTULO DEL PROYECTO		I-INGENIA Evolving cities		
PROIEKTUAREN IZENBURUA / TÍTULO DEL PROYECTO		OFICINAS DE MOVILIDAD PARA EL AYUNTAMIENTO DE BILBAO		
PLANOAREN DEITURA / DENOMINACIÓN DEL PLANO		ESTADO ACTUAL PLANTA BAJA		
ERREFERENTZIA / REFERENCIA:		I26_02011	FORMATU / FORMATO:	A3
BERRIKUSTE / REVISIÓN:		REV. 0	ESKALA (K)/ ESCALA (S):	1/100
BERRIKUSTE DATA / FECHA		2026ko MAIATZA MAYO DE 2026	PLANO ZENBAKIA / NÚMERO DE PLANO:	
REVISIÓN:			3	

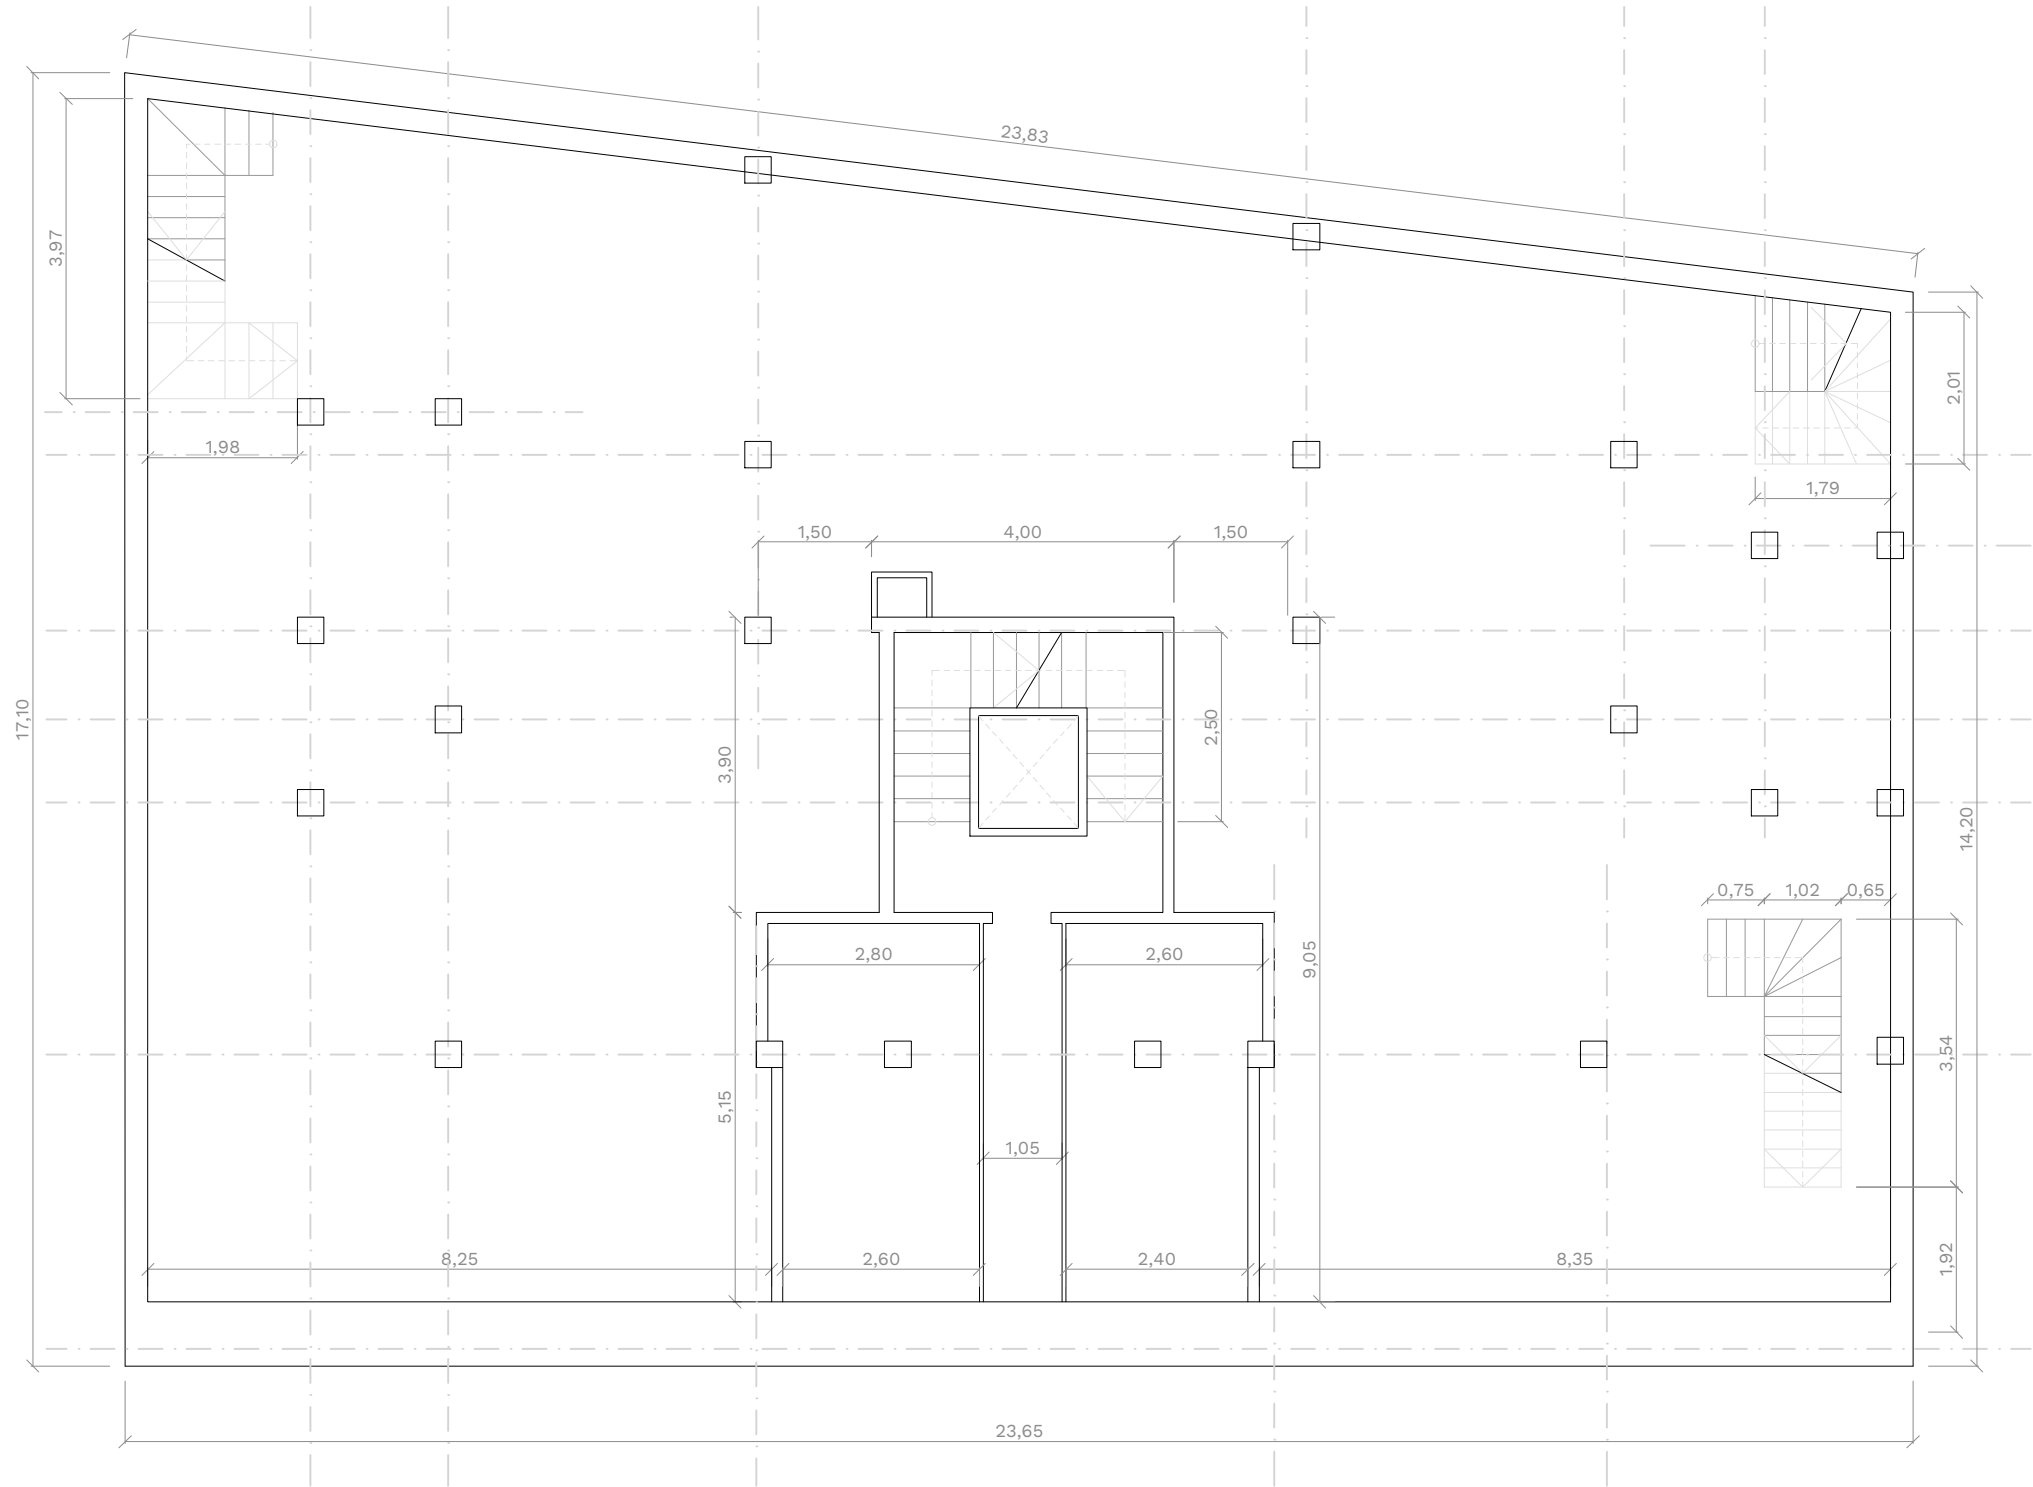


BEZEROA / CLIENTE			
AYUNTAMIENTO DE BILBAO BILBOKO UDALA			
PROIEKTUAREN IDAZLEAK / REDACTORES DEL PROYECTO			
Álvaro Aguirre Castrejón Asier Ovejas Aketxe			
PROIEKTUAREN IZENBURUA / TÍTULO DEL PROYECTO			
OFICINAS DE MOVILIDAD PARA EL AYUNTAMIENTO DE BILBAO			
PLANOAREN DEITURA / DENOMINACIÓN DEL PLANO			
ESTADO ACTUAL PLANTA SÓTANO			
ERREFERENTZIA / REFERENCIA:		FORMATU / FORMATO:	
BERRIKUSTE / REVISIÓN:		ESKALA (K)/ ESCALA (S):	
BERRIKUSTE DATA / FECHA		PLANO ZENBAKIA / NÚMERO DE PLANO:	
2026ko MAIATZA MAYO DE 2026		4	




1


BEZEROA / CLIENTE			
AYUNTAMIENTO DE BILBAO BILBOKO UDALA			
PROIEKTUAREN IDAZLEAK / REDACTORES DEL PROYECTO			
Álvaro Aguirre Castrejón Asier Ovejás Aketxe			
I•INGENIA Evolving cities			
PROIEKTUAREN IZENBURUA / TÍTULO DEL PROYECTO			
OFICINAS DE MOVILIDAD PARA EL AYUNTAMIENTO DE BILBAO			
PLANOAREN DEITURA / DENOMINACIÓN DEL PLANO			
ESTADO ACTUAL FACHADA			
ERREFERENTZIA / REFERENCIA:		I26_02011	FORMATU / FORMATO: A3
BERRIKUSTE / REVISIÓN:		REV. 0	ESKALA (K)/ ESCALA (S): 1/100
BERRIKUSTE DATA / FECHA		2026ko MAIATZA MAYO DE 2026	PLANO ZENBAKIA / NÚMERO DE PLANO:
REVISIÓN:			5

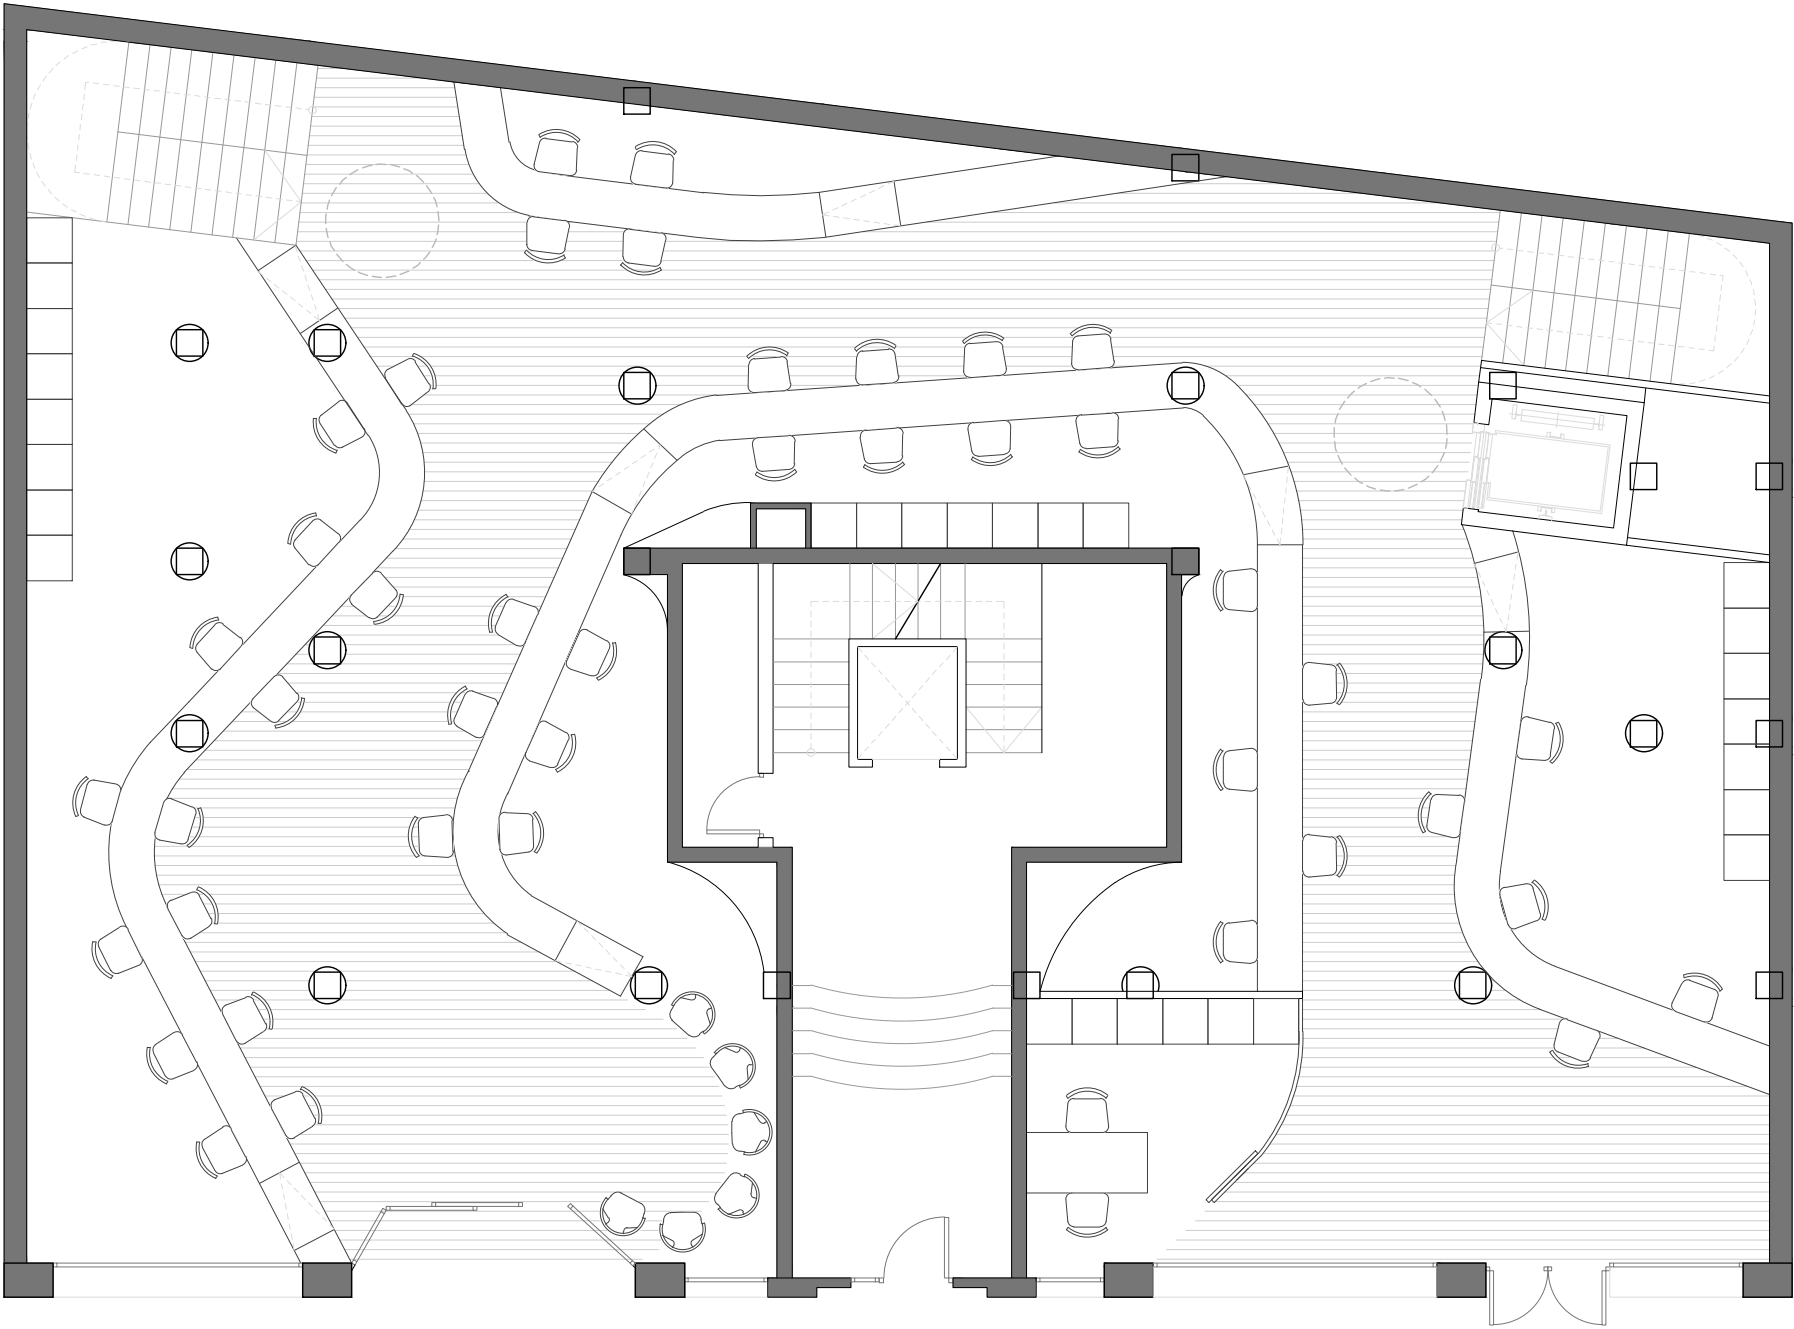

BEZEROA / CLIENTE			
AYUNTAMIENTO DE BILBAO BILBOKO UDALA			
PROIEKTUAREN IDAZLEAK / REDACTORES DEL PROYECTO			
Álvaro Aguirre Castrejón Asier Ovejás Aketxe			
I·INGENIA Evolving cities			
PROIEKTUAREN IZENBURUA / TÍTULO DEL PROYECTO			
OFICINAS DE MOVILIDAD PARA EL AYUNTAMIENTO DE BILBAO			
PLANOAREN DEITURA / DENOMINACIÓN DEL PLANO			
ESTADO REFORMADO PLANTA BAJA			
ERREFERENTZIA / REFERENCIA:	I26_02011	FORMATU / FORMATO:	A3
BERRIKUSTE / REVISIÓN:	REV. 0	ESKALA (K)/ ESCALA (S):	1/100
BERRIKUSTE DATA / FECHA REVISIÓN:	2026ko MAIATZA MAYO DE 2026	PLANO ZENBAKIA / NÚMERO DE PLANO:	6

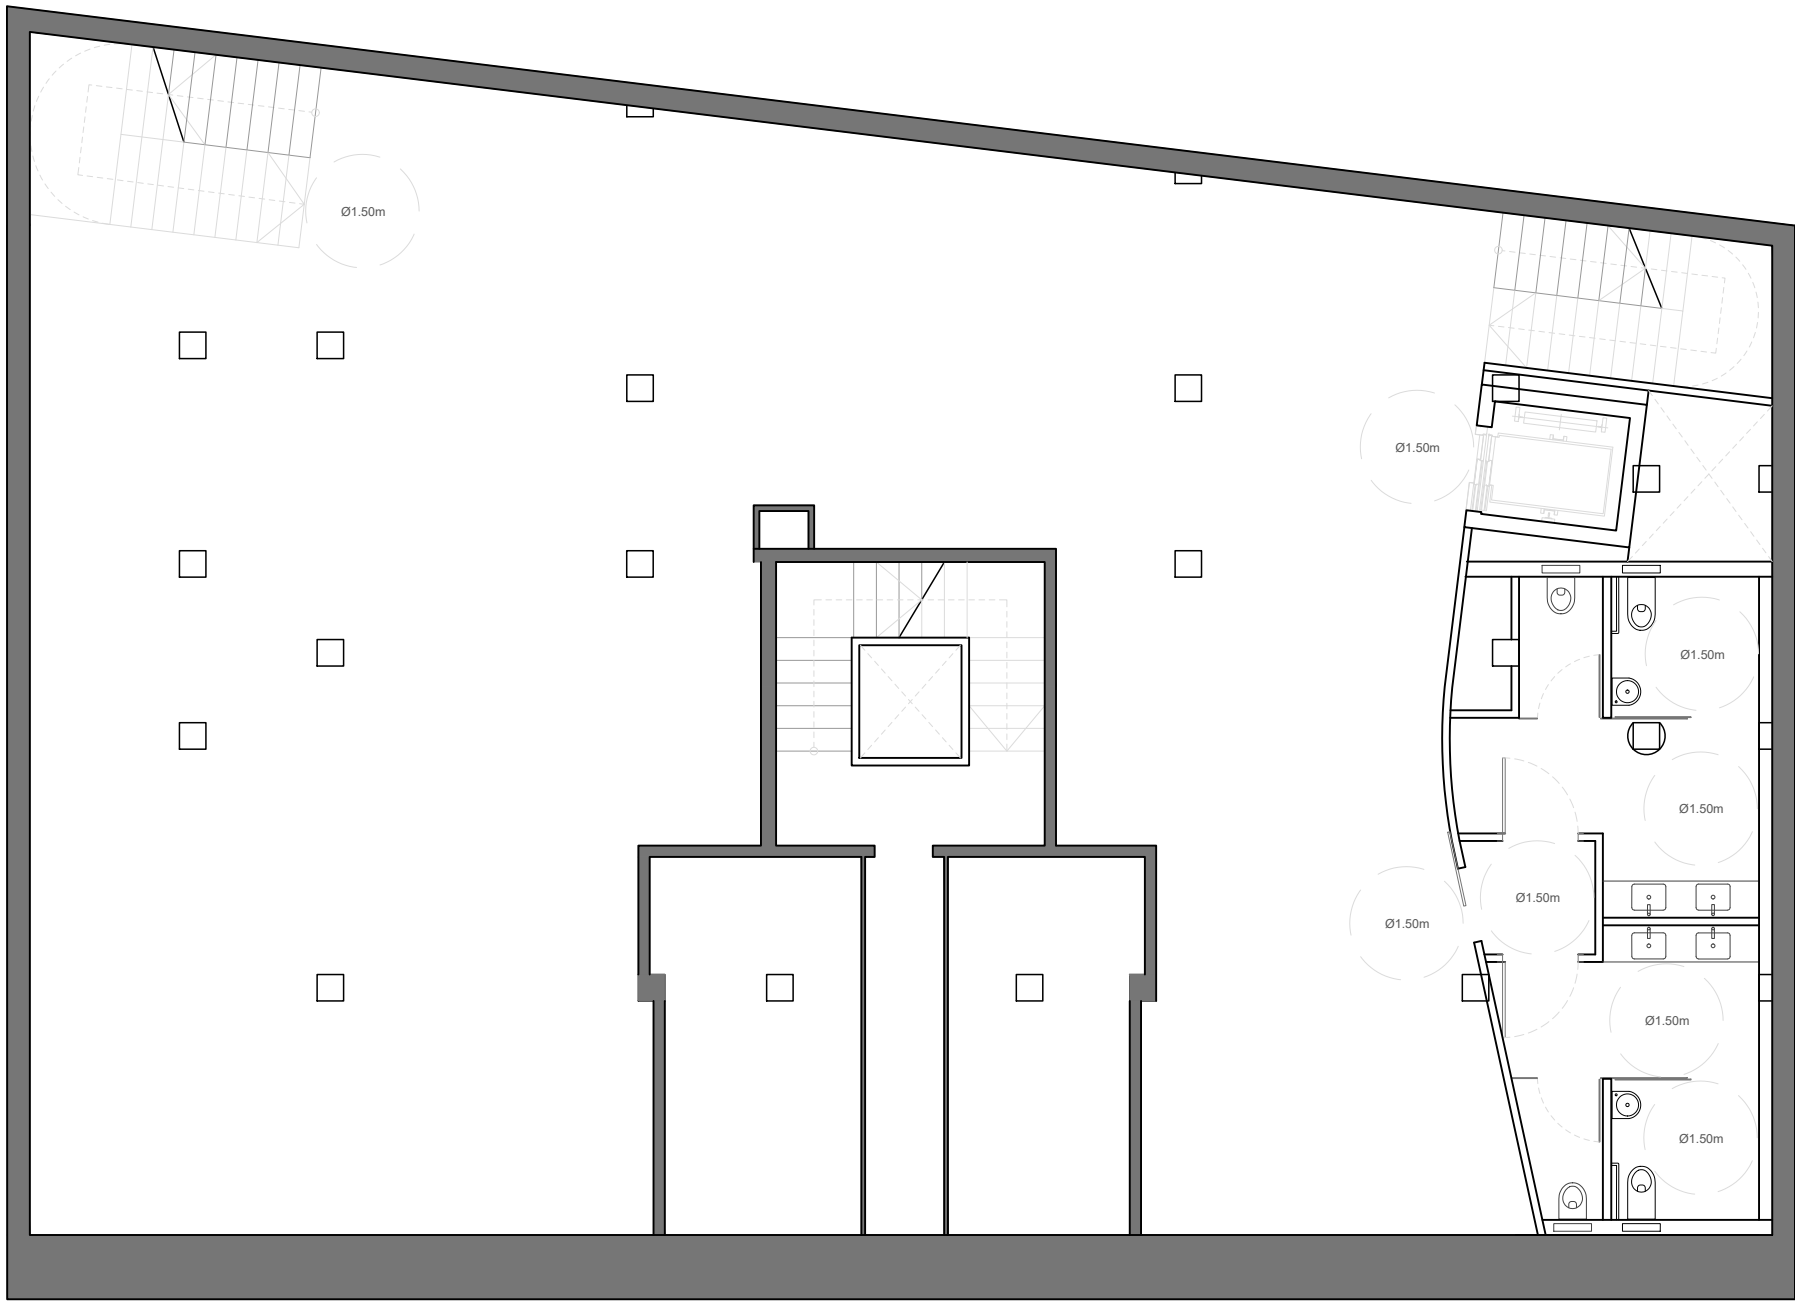


BEZEROA / CLIENTE		AYUNTAMIENTO DE BILBAO BILBOKO UDALA		
PROIEKTUAREN IDAZLEAK / REDACTORES DEL PROYECTO		Álvaro Aguirre Castrejón Asier Ovejas Aketxe		
		I·INGENIA Evolving cities		
PROIEKTUAREN IZENBURUA / TÍTULO DEL PROYECTO		OFICINAS DE MOVILIDAD PARA EL AYUNTAMIENTO DE BILBAO		
PLANOAREN DEITURA / DENOMINACIÓN DEL PLANO		ESTADO REFORMADO PLANTA SÓTANO		
ERREFERENTZIA / REFERENCIA:	I26_02011	FORMATU / FORMATO:	A3	
BERRIKUSTE / REVISIÓN:	REV. 0	ESKALA (K)/ ESCALA (S):	1/100	
BERRIKUSTE DATA / FECHA REVISIÓN:	2026ko MAIATZA MAYO DE 2026	PLANO ZENBAKIA / NÚMERO DE PLANO:	7	

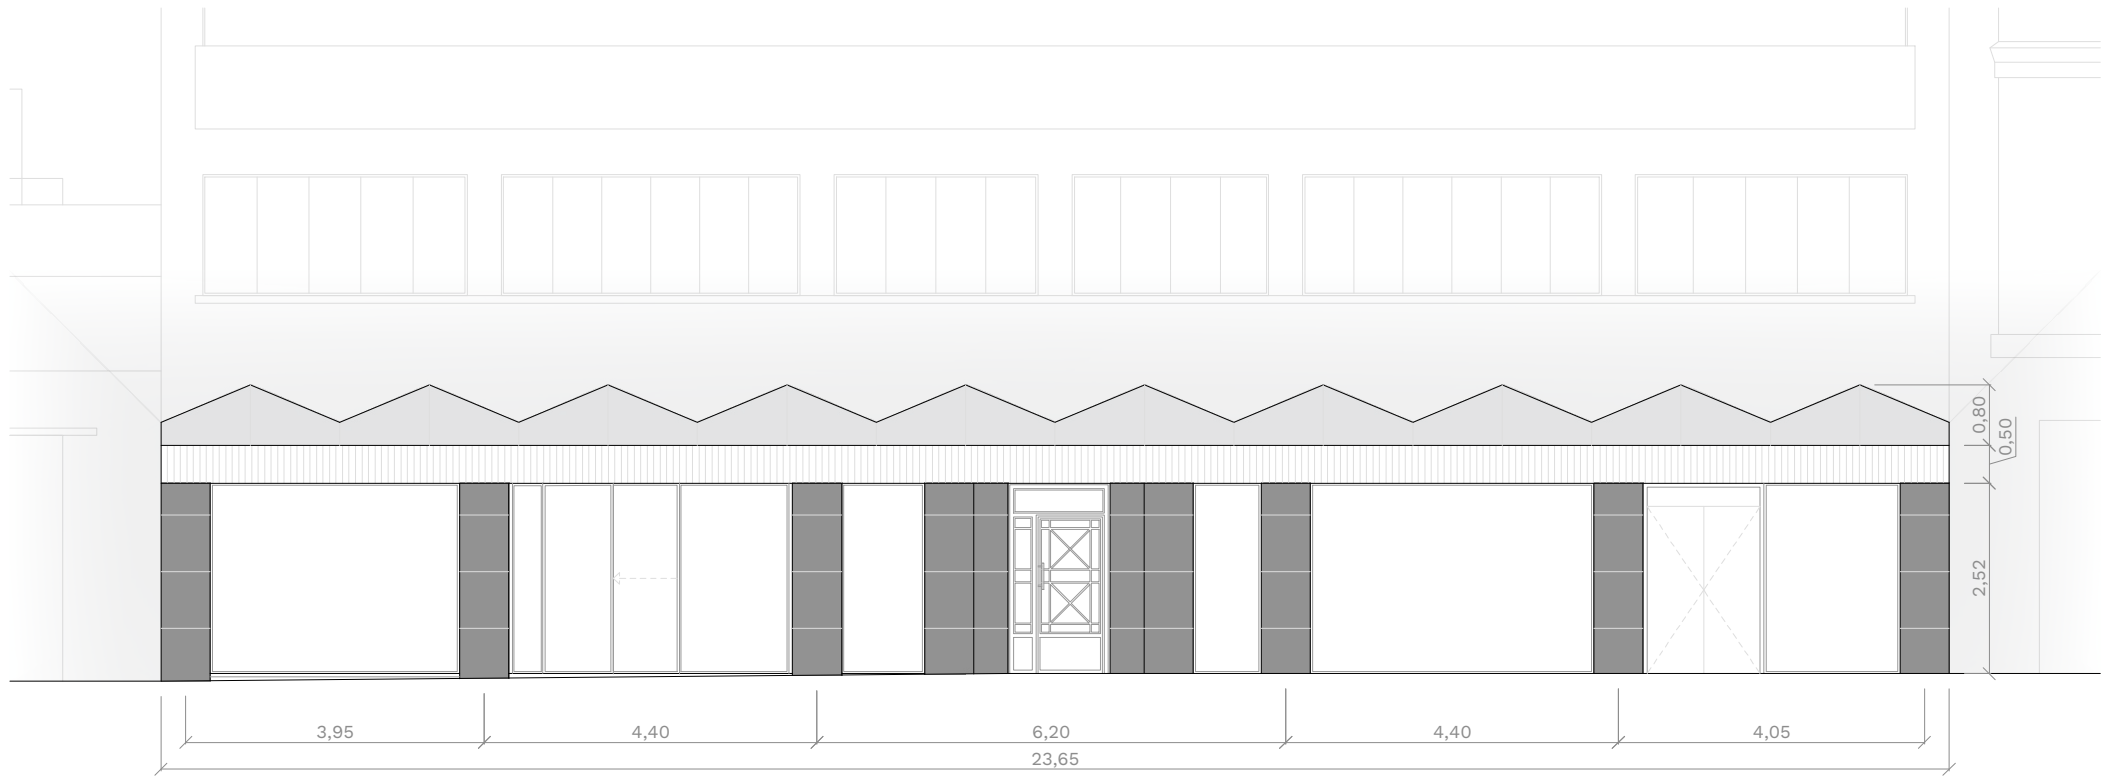


NOTA:
PENDIENTE DE DECIDIR SI SE MANTIENE EL RÓTULO
EXISTENTE, SE ADAPTA O SE ELIMINA.



BEZEROA / CLIENTE			
AYUNTAMIENTO DE BILBAO BILBOKO UDALA			
PROIEKTUAREN IDAZLEAK / REDACTORES DEL PROYECTO			
Álvaro Aguirre Castrejón Asier Ovejás Aketxe			
PROIEKTUAREN IZENBURUA / TÍTULO DEL PROYECTO			
OFICINAS DE MOVILIDAD PARA EL AYUNTAMIENTO DE BILBAO			
PLANOAREN DEITURA / DENOMINACIÓN DEL PLANO			
ESTADO REFORMADO FACHADA			
ERREFERENTZIA / REFERENCIA:		FORMATU / FORMATO:	
BERRIKUSTE / REVISIÓN:		ESKALA (K)/ ESCALA (S):	
BERRIKUSTE DATA / FECHA		PLANO ZENBAKIA / NÚMERO DE PLANO:	
2026ko MAIATZA MAYO DE 2026		8	

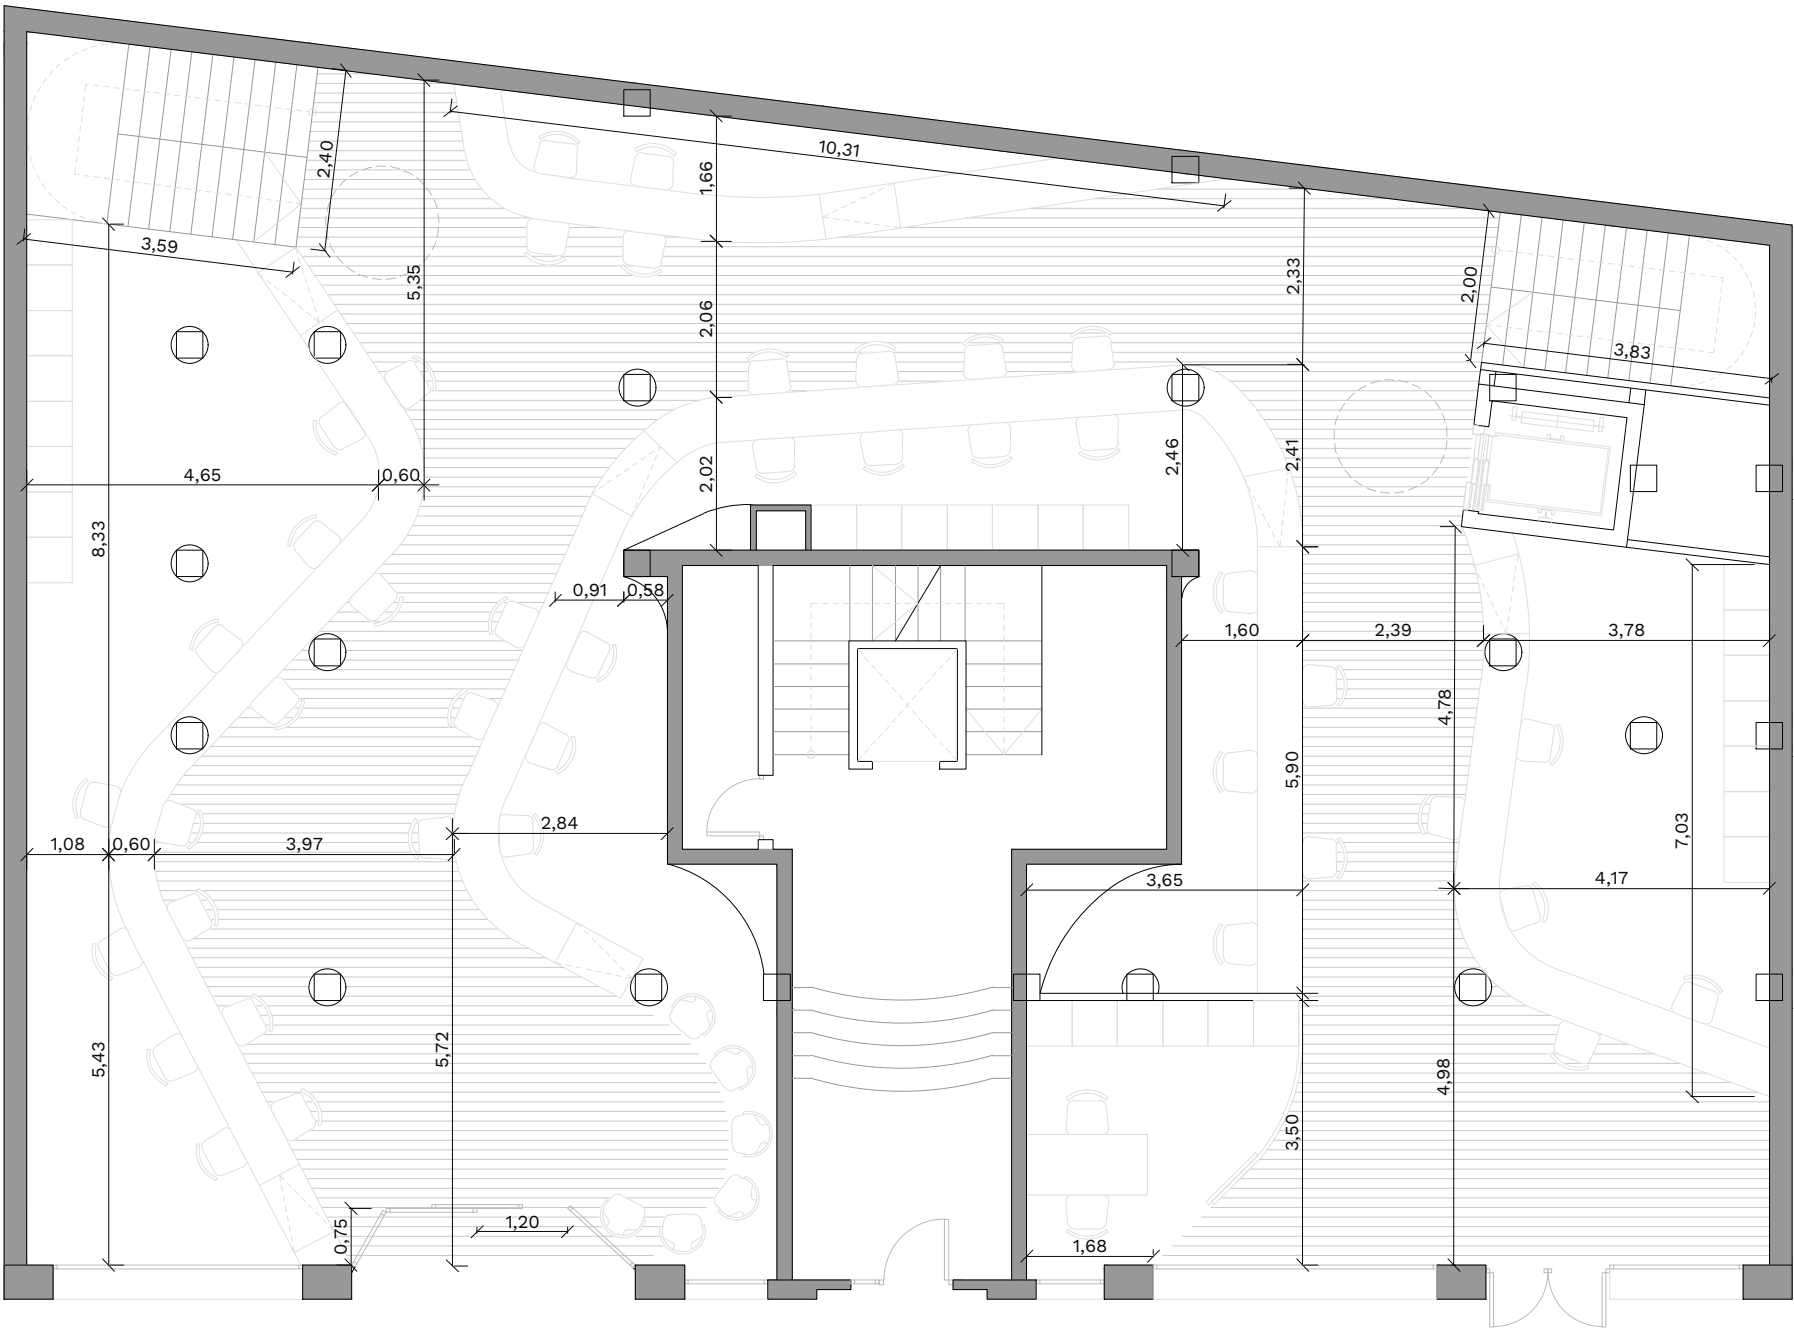

BEZEROA / CLIENTE		AYUNTAMIENTO DE BILBAO BILBOKO UDALA		
PROIEKTUAREN IDAZLEAK / REDACTORES DEL PROYECTO		Álvaro Aguirre Castrejón Asier Ovejás Aketxe		
PROIEKTUAREN IZENBURUA / TÍTULO DEL PROYECTO		I·INGENIA Evolving cities		
PROIEKTUAREN IZENBURUA / TÍTULO DEL PROYECTO		OFICINAS DE MOVILIDAD PARA EL AYUNTAMIENTO DE BILBAO		
PLANOAREN DEITURA / DENOMINACIÓN DEL PLANO		DEFINICIÓN GEOMÉTRICA PLANTA BAJA		
ERREFERENTZIA / REFERENCIA:	I26_02011	FORMATU / FORMATO:	A3	
BERRIKUSTE / REVISIÓN:	REV. 0	ESKALA (K)/ ESCALA (S):	1/100	
BERRIKUSTE DATA / FECHA REVISIÓN:	2026ko MAIATZA MAYO DE 2026	PLANO ZENBAKIA / NÚMERO DE PLANO:	9	

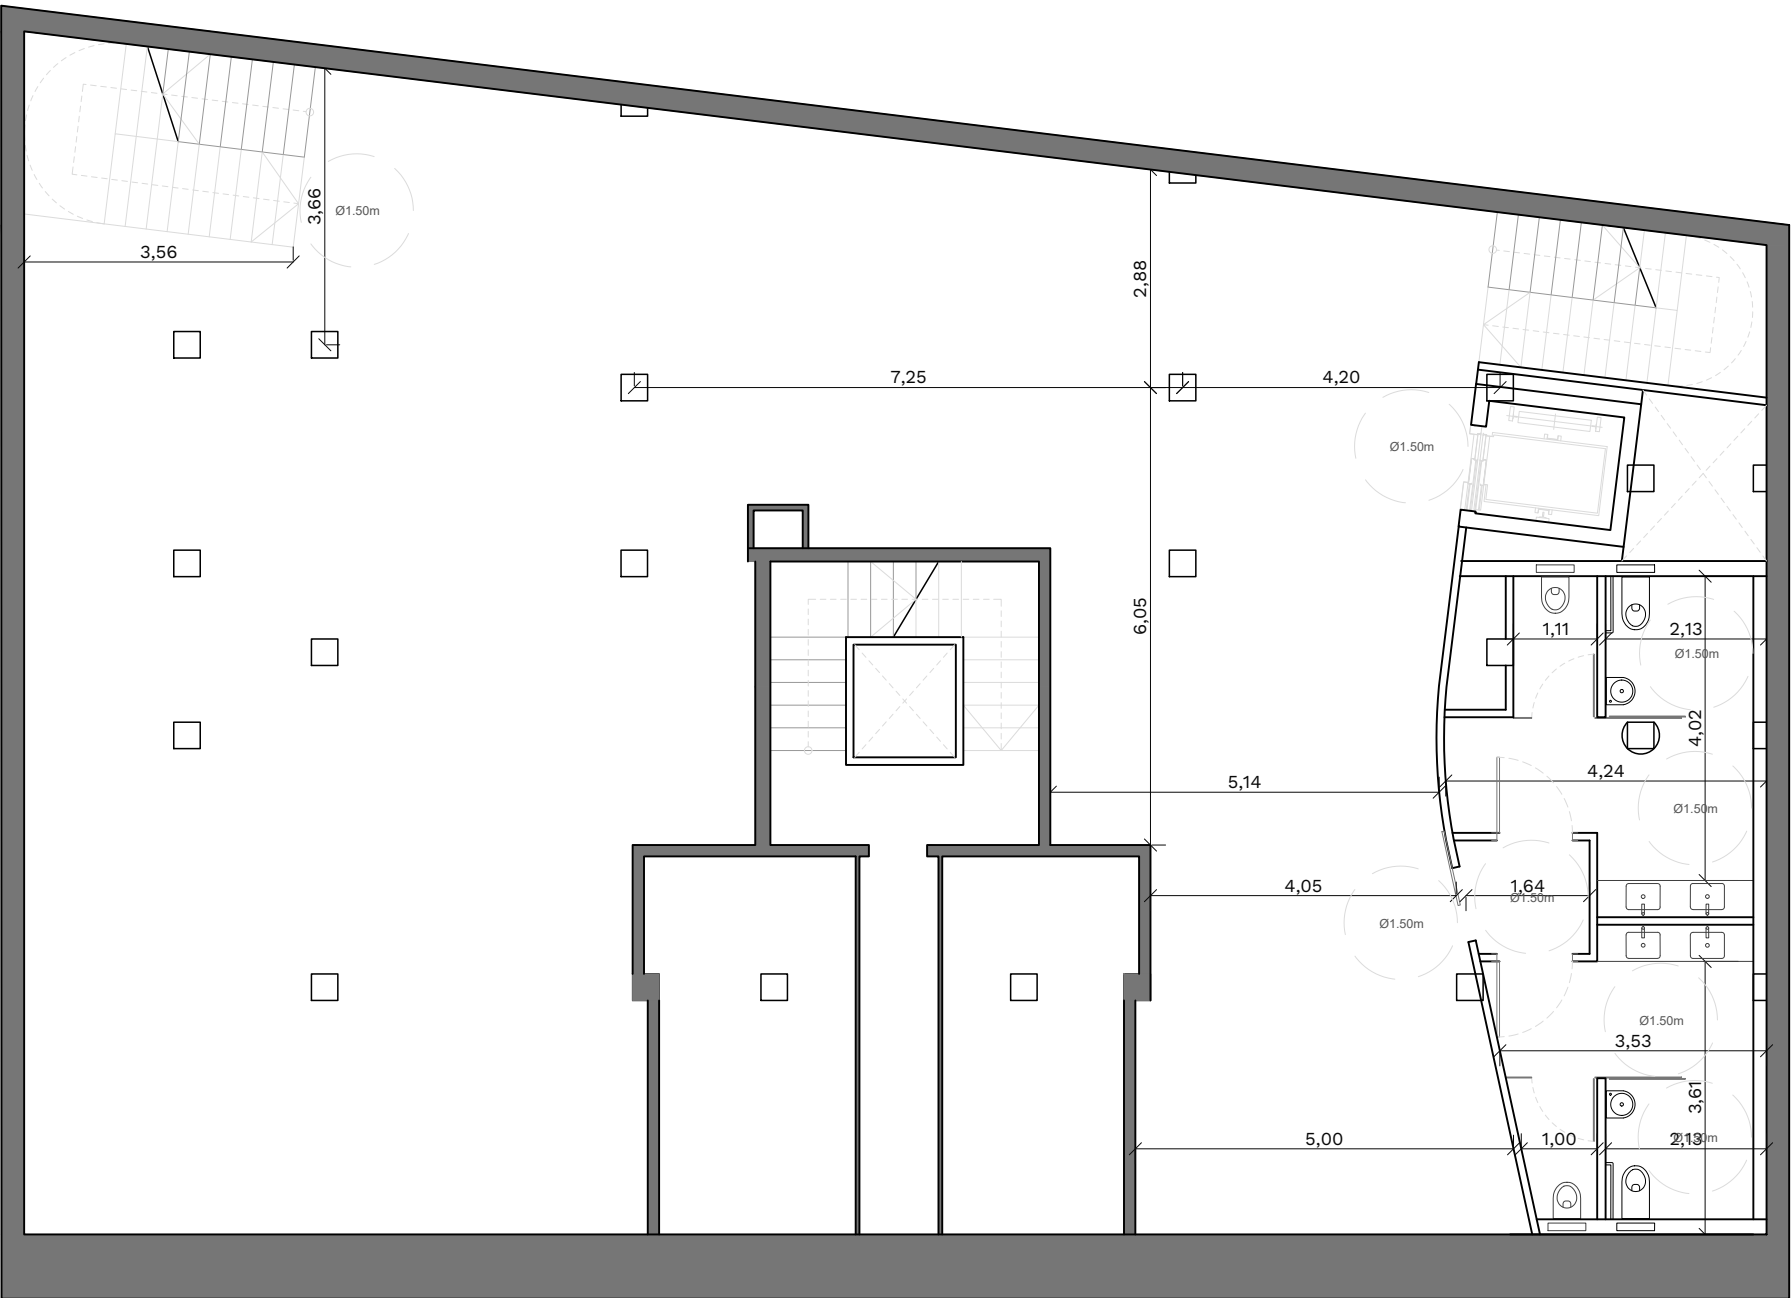

BEZEROA / CLIENTE		B
AYUNTAMIENTO DE BILBAO BILBOKO UDALA		
PROIEKTUAREN IDAZLEAK / REDACTORES DEL PROYECTO		
Álvaro Aguirre Castrejón Asier Ovejás Aketxe		
I·INGENIA Evolving cities		
PROIEKTUAREN IZENBURUA / TÍTULO DEL PROYECTO		
OFICINAS DE MOVILIDAD PARA EL AYUNTAMIENTO DE BILBAO		
PLANOAREN DEITURA / DENOMINACIÓN DEL PLANO		
DEFINICIÓN GEOMÉTRICA PLANTA SÓTANO		
ERREFERENTZIA / REFERENCIA:	I26_02011	FORMATU / FORMATO:
BERRIKUSTE / REVISIÓN:	REV. 0	ESKALA (K)/ ESCALA (S):
BERRIKUSTE DATA / FECHA REVISIÓN:	2026ko MAIATZA MAYO DE 2026	PLANO ZENBAKIA / NÚMERO DE PLANO:
		10

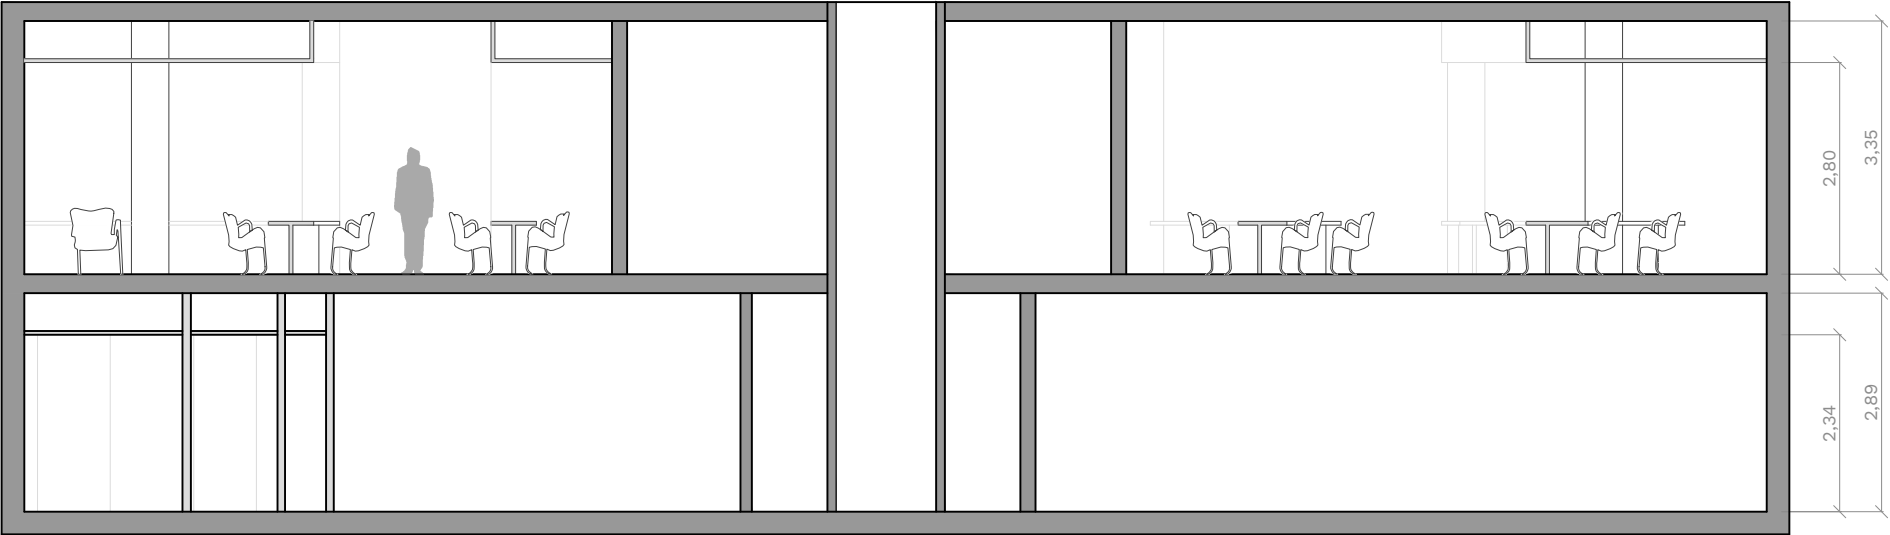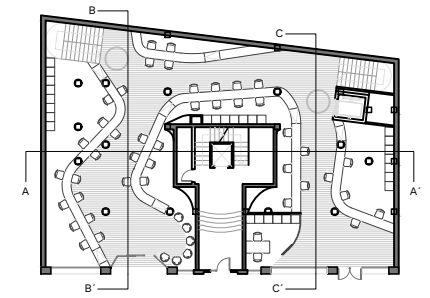

SECCIÓN A-A'

BEZEROA / CLIENTE			
AYUNTAMIENTO DE BILBAO BILBOKO UDALA			
PROIEKTUAREN IDAZLEAK / REDACTORES DEL PROYECTO			
Álvaro Aguirre Castrejón Asier Ovejías Aketxe			
PROIEKTUAREN IZENBURUA / TÍTULO DEL PROYECTO			
OFICINAS DE MOVILIDAD PARA EL AYUNTAMIENTO DE BILBAO			
PLANOAREN DEITURA / DENOMINACIÓN DEL PLANO			
DEFINICIÓN GEOMÉTRICA SECCIÓN LONGITUDINAL			
ERREFERENTZIA / REFERENCIA:		FORMATU / FORMATO:	
BERRIKUSTE / REVISIÓN:		ESKALA (K)/ ESCALA (S):	
BERRIKUSTE DATA / FECHA REVISIÓN:		PLANO ZENBAKIA / NÚMERO DE PLANO:	





I•INGENIA
Evolving cities


A3

1/100

11

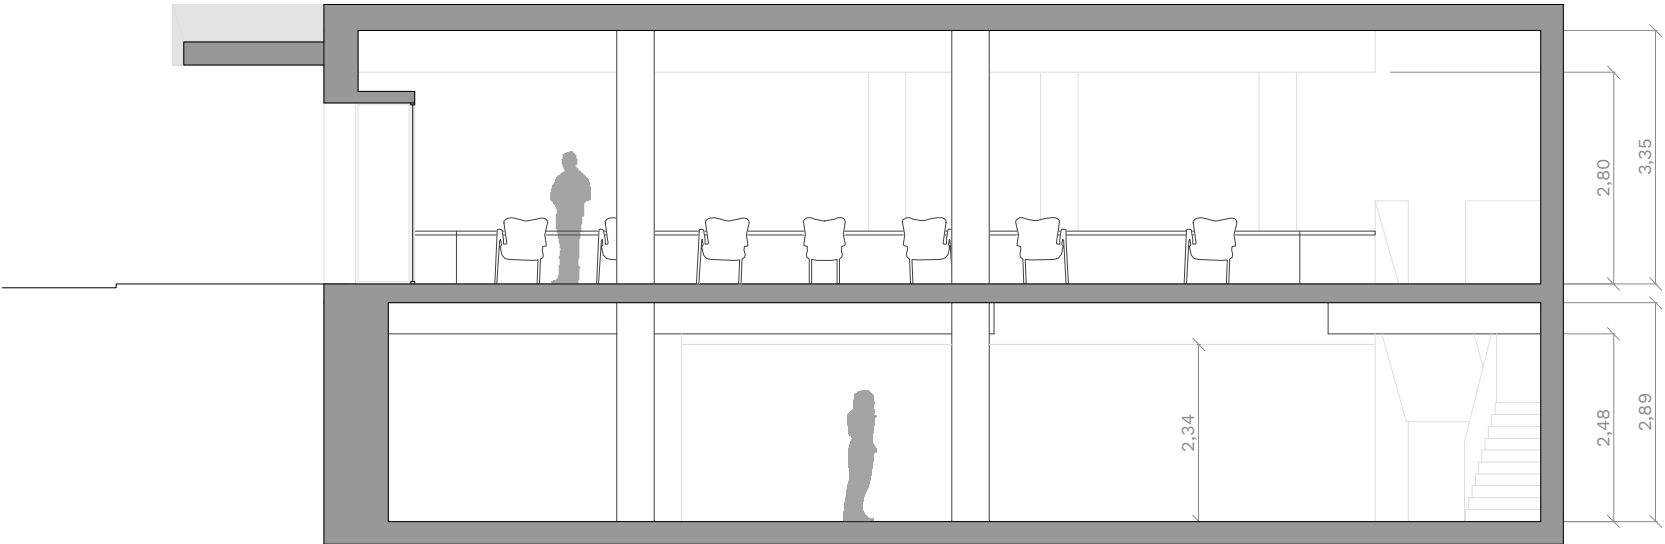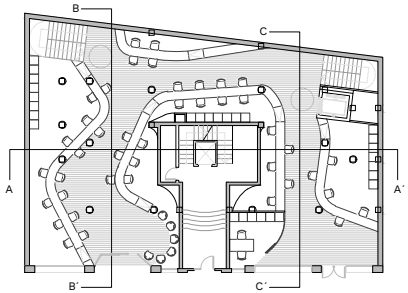


SECCIÓN B-B'

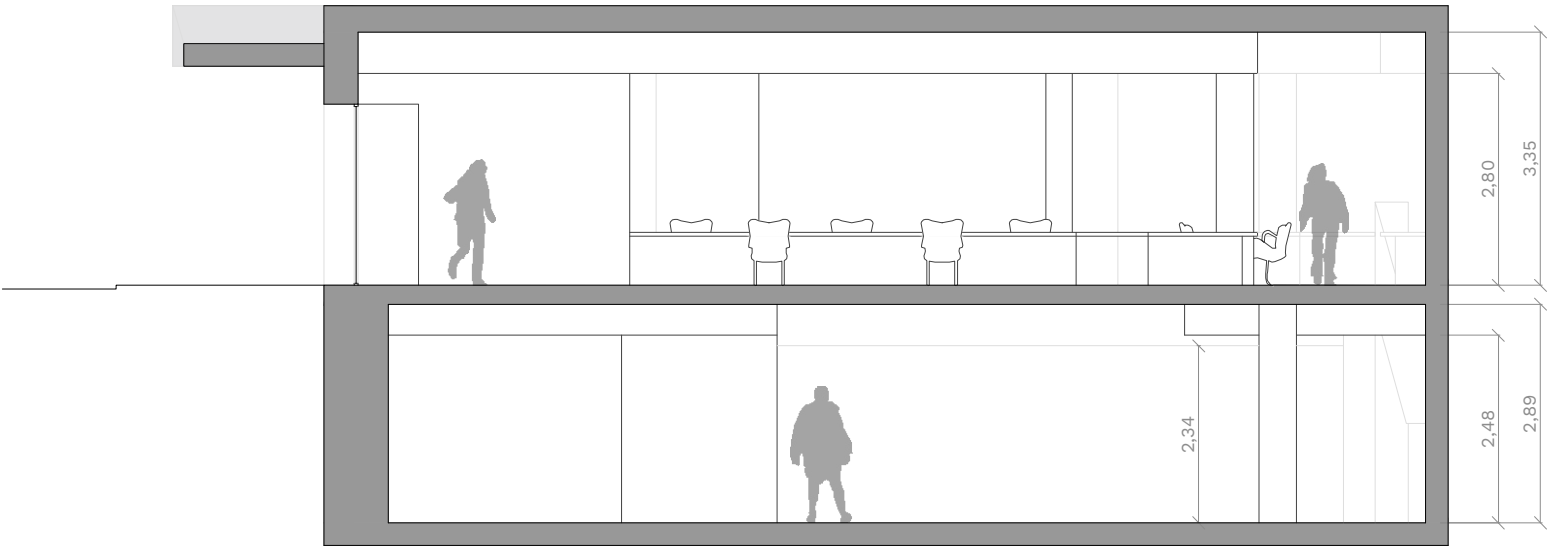

SECCIÓN C-C'

BEZEROA / CLIENTE			
AYUNTAMIENTO DE BILBAO BILBOKO UDALA			
PROIEKTUAREN IDAZLEAK / REDACTORES DEL PROYECTO			
Álvaro Aguirre Castrejón Asier Ovejás Aketxe			
PROIEKTUAREN IZENBURUA / TÍTULO DEL PROYECTO			
OFICINAS DE MOVILIDAD PARA EL AYUNTAMIENTO DE BILBAO			
PLANOAREN DEITURA / DENOMINACIÓN DEL PLANO			
DEFINICIÓN GEOMÉTRICA SECCIONES TRANSVERSALES			
ERREFERENTZIA / REFERENCIA:		I26_02011	FORMATU / FORMATO: A3
BERRIKUSTE / REVISIÓN:		REV. 0	ESKALA (K)/ ESCALA (S): 1/100
BERRIKUSTE DATA / FECHA		2026ko MAIATZA MAYO DE 2026	PLANO ZENBAKIA / NÚMERO DE PLANO:
REVISIÓN:			12

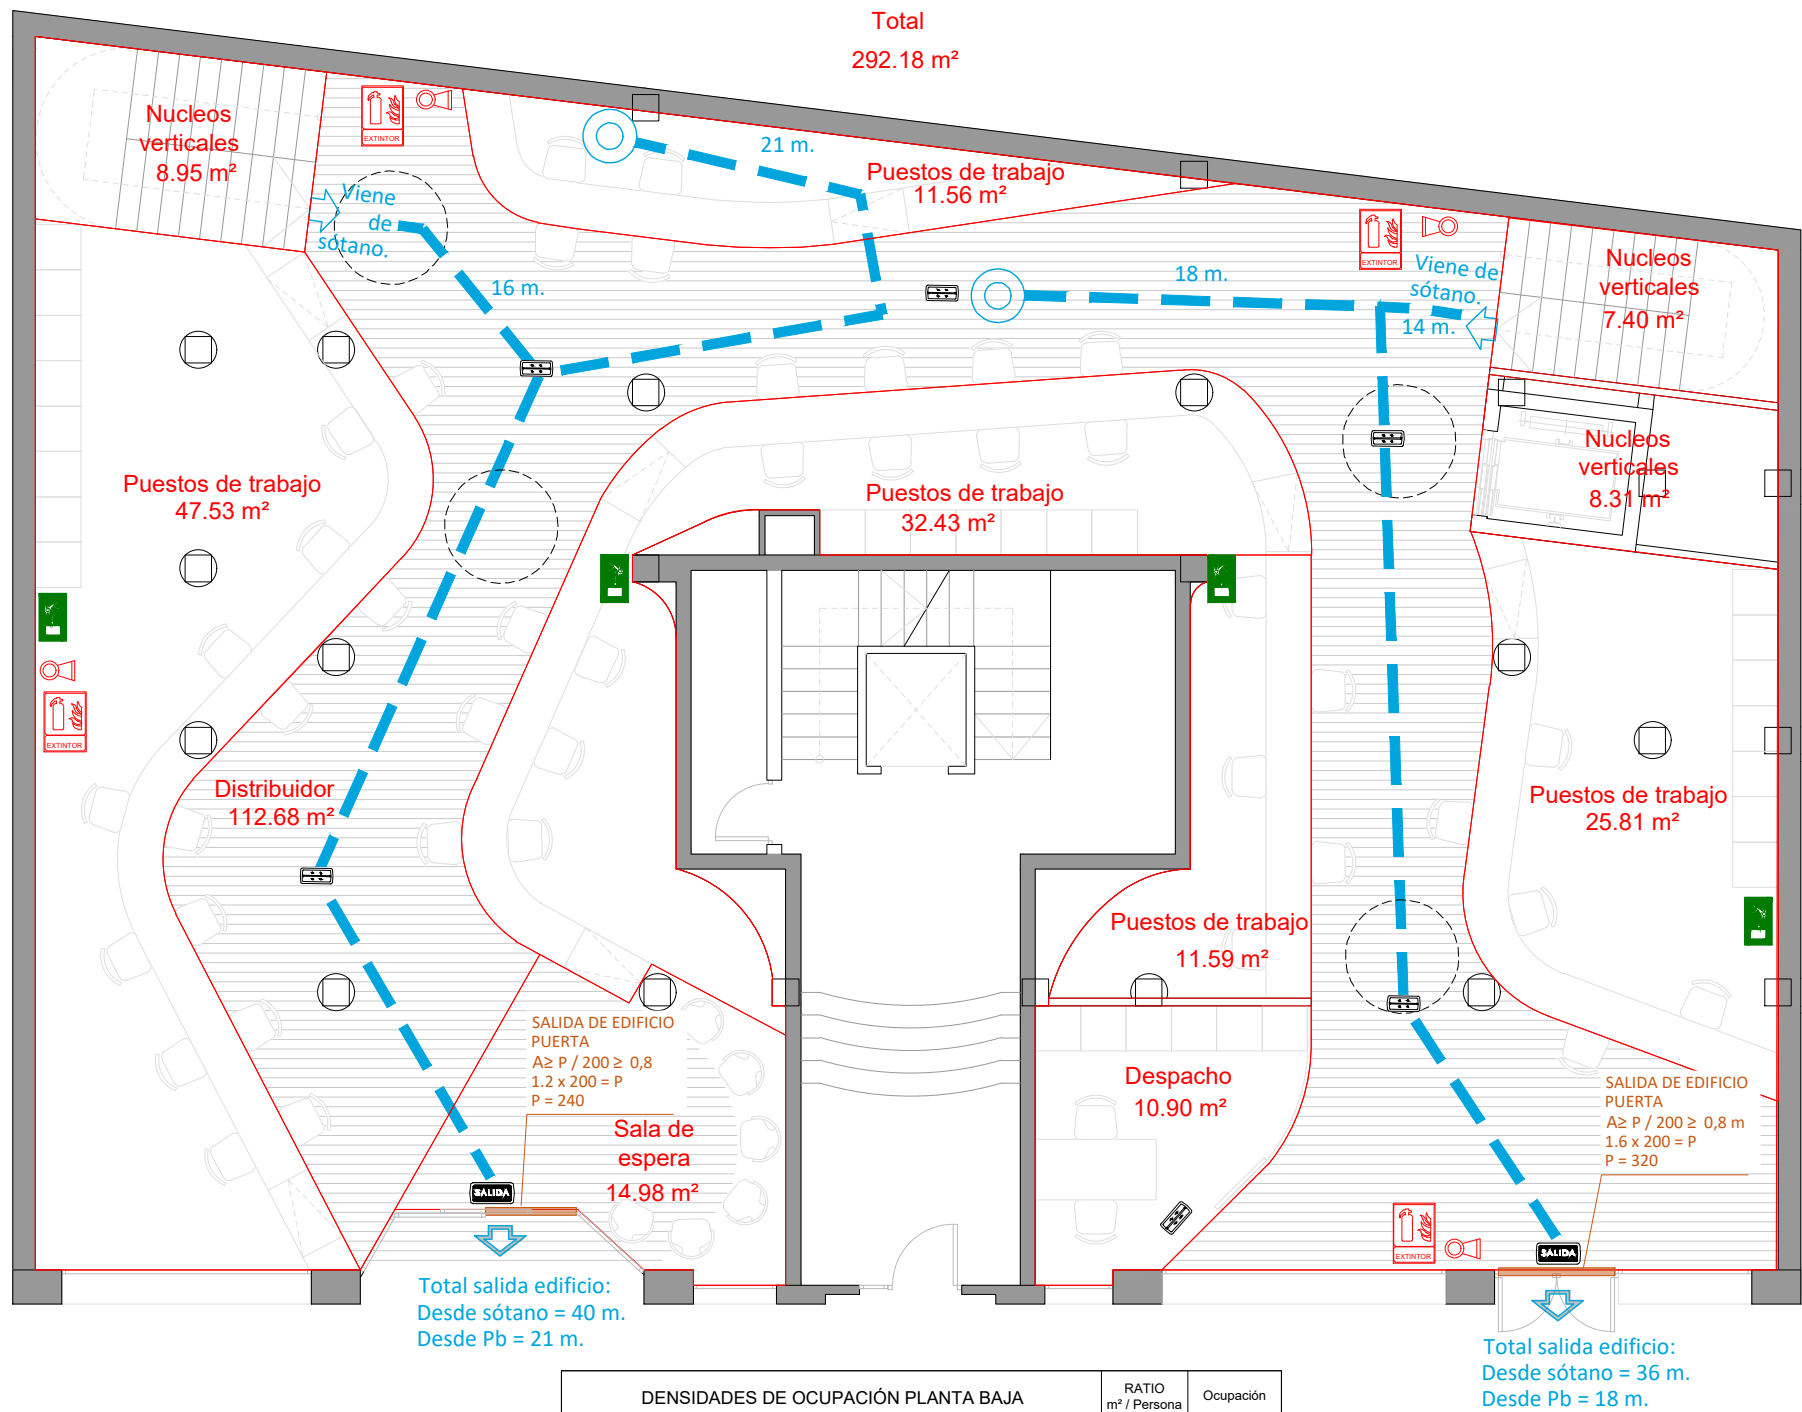

DENSIDADES DE OCUPACIÓN PLANTA BAJA			RATIO m² / Persona	Ocupación
Administrativo	Puestos de trabajo	32.43m²	10	4
	Puestos de trabajo	11.56 m²	10	2
	Puestos de trabajo	47.53 m²	10	5
	Puestos de trabajo	25.81 m²	10	3
	Puestos de trabajo	11.59 m²	10	2
	Despacho	10.90 m²	10	2
	Sala de espera	14.98 m²	2	8
	Distribuidor	112.68 m²	2	57
	Nucleos verticales	8.31m²		
	Nucleos verticales	7.40m²		
	Nucleos verticales	8.95 m²		
TOTAL		292.14 m²		83

LEYENDA DETECCIÓN INCENDIOS

- EXTINTOR DE POLVO EFICACIA 21A-113B
- LUMINARIA DE EMERGENCIA
- SEÑALIZACIÓN MEDIOS DE EVACUACIÓN
- SALIDA DE EDIFICIO
- DISTANCIA Y RECORRIDO DE EVACUACIÓN DESDE EL PUNTO MÁS DESFAVORABLE A LA SALIDA DE PLANTA Y/O EDIFICIO

SEÑALIZACIÓN PCI

- Pulsador de alarma
- Extintor

Señalización fotoluminiscente acorde a la norma UNE 23033-1 y UNE 23035-4. Se colocarán verticalmente encima de los equipos, de forma que sean visibles, claras y no tapen a los equipos que señalizan. La base de la señal se situará a una altura comprendida entre 1,50 m y 2,20 m del suelo.

EXTINTOR MANUAL

Extintor manual fabricado acorde a norma UNE-EN 1866-1 y reglamento de aparatos a presión. Dispondrá de chapa de acero serigrafiada con indicaciones de uso, tipo, capacidad de carga, vida útil y tiempo de descarga. Se fijarán sobre soportes fijados a paramentos verticales, e irá provisto de manómetro de comprobación, pasador de seguridad, palanca de descarga y manguera difusora para dirigir el chorro. La parte superior del extintor estará situada entre 80 cm y 120 cm con respecto al suelo.

DETALLE COLOCACIÓN EXTINTOR MANUAL

DETALLE COLOCACIÓN PLACAS SEÑALIZACIÓN

BEZEROA / CLIENTE

AYUNTAMIENTO DE BILBAO
BILBOKO UDALA

PROIEKTUAREN IDAZLEAK / REDACTORES DEL PROYECTO

Álvaro Aguirre Castrejón
Asier Ovejías Aketxe

I·INGENIA
Evolving cities

PROIEKTUAREN IZENBURUA / TÍTULO DEL PROYECTO

OFICINAS DE MOVILIDAD PARA EL
AYUNTAMIENTO DE BILBAO

PLANOAREN DEITURA / DENOMINACIÓN DEL PLANO

**PCI Y EVACUACIÓN
PLANTA BAJA**

ERREFERENTZIA / REFERENCIA: i26_02011


BERRIKUSTE / REVISIÓN: REV. 0

BERRIKUSTE DATA / FECHA REVISIÓN: 2026ko MAIATZA MAYO DE 2026

FORMATU / FORMATO: A3

ESKALA (K)/ ESCALA (S): 1/100

PLANO ZENBAKIA / NÚMERO DE PLANO: 13

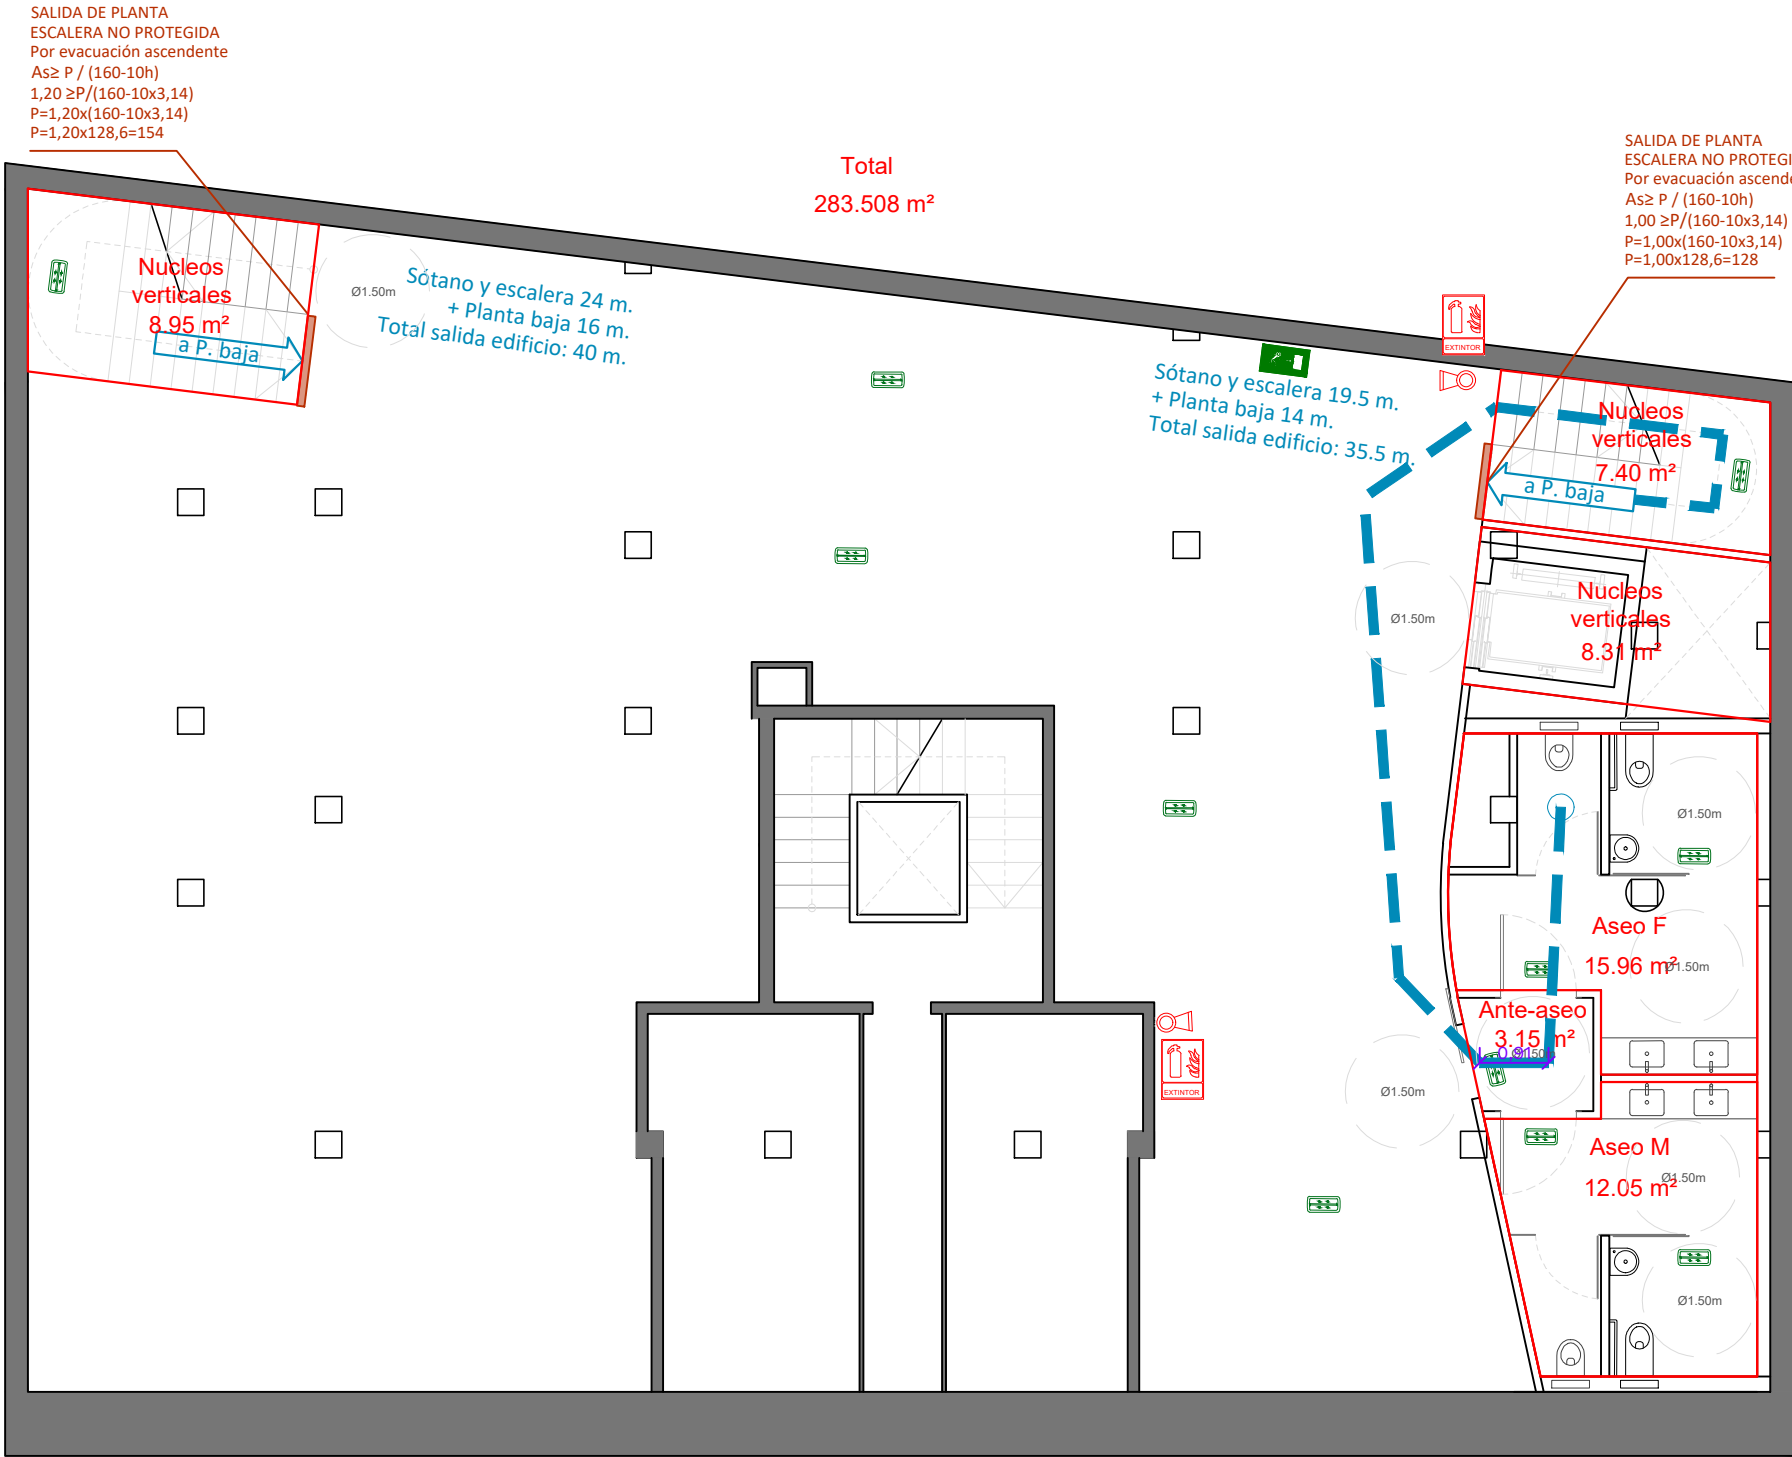

DENSIDADES DE OCUPACIÓN PLANTA SÓTANO			RATIO m² / Persona	Ocupación
Administrativo	Sala de reuniones	20.24 m²	2	11
	Office	37.00 m²	2	19
	Briefing	23.8m²	2	12
	Archivo	32.17 m²	40	1
	Distribuidor	114.48 m²	10	12
	Nucleos verticales	8.31m²		
	Nucleos verticales	7.40m²		
	Nucleos verticales	8.95 m²		
	Aseo	31.16 m²		
TOTAL		283.51 m²		55

BEZEROA / CLIENTE

AYUNTAMIENTO DE BILBAO
BILBOKO UDALA

PROIEKTUAREN IDAZLEAK / REDACTORES DEL PROYECTO

Álvaro Aguirre Castrejón
Asier Ovejías Aketxe

PROIEKTUAREN IZENBURUA / TÍTULO DEL PROYECTO

OFICINAS DE MOVILIDAD PARA EL
AYUNTAMIENTO DE BILBAO

PLANOAREN DEITURA / DENOMINACIÓN DEL PLANO

PCI Y EVACUACIÓN
PLANTA SÓTANO

ERREFERENTZIA / REFERENCIA:

i26_02011

FORMATU /
FORMATO:

A3

BERRIKUSTE / REVISIÓN:

REV. 0

ESKALA (K)/
ESCALA (S):

1/100

BERRIKUSTE DATA / FECHA
REVISIÓN:

2026ko MAIATZA
MAYO DE 2026

PLANO ZENBAKIA /
NÚMERO DE PLANO:

14


ESCALERA CON PASAMANOS A AMBOS LADOS A (90-110 cm) DE ALTURA CON PAVIMENTO TÁCTIL INDICADOR EN INICIO/FIN Y BANDAS DE SEÑALIZACIÓN VISUAL EN EL BORDE DE LOS PELDAÑOS.

ESCALERA CON PASAMANOS A UN LADO A (90-110 cm) DE ALTURA CON PAVIMENTO TÁCTIL INDICADOR EN INICIO/FIN Y BANDAS DE SEÑALIZACIÓN VISUAL EN EL BORDE DE LOS PELDAÑOS.

ASCENSOR ACCESIBLE DE DIMENSIONES MÍNIMAS EN INTERIOR DE CABINA DE 1,10m x 1,40m


MOSTRADORES DE ATENCIÓN AL PÚBLICO ADAPTADA (ALTURA DEL MOSTRADOR ENTRE 80-85 CM Y ESPACIO LIBRE INFERIOR)

ACCESO PRINCIPAL

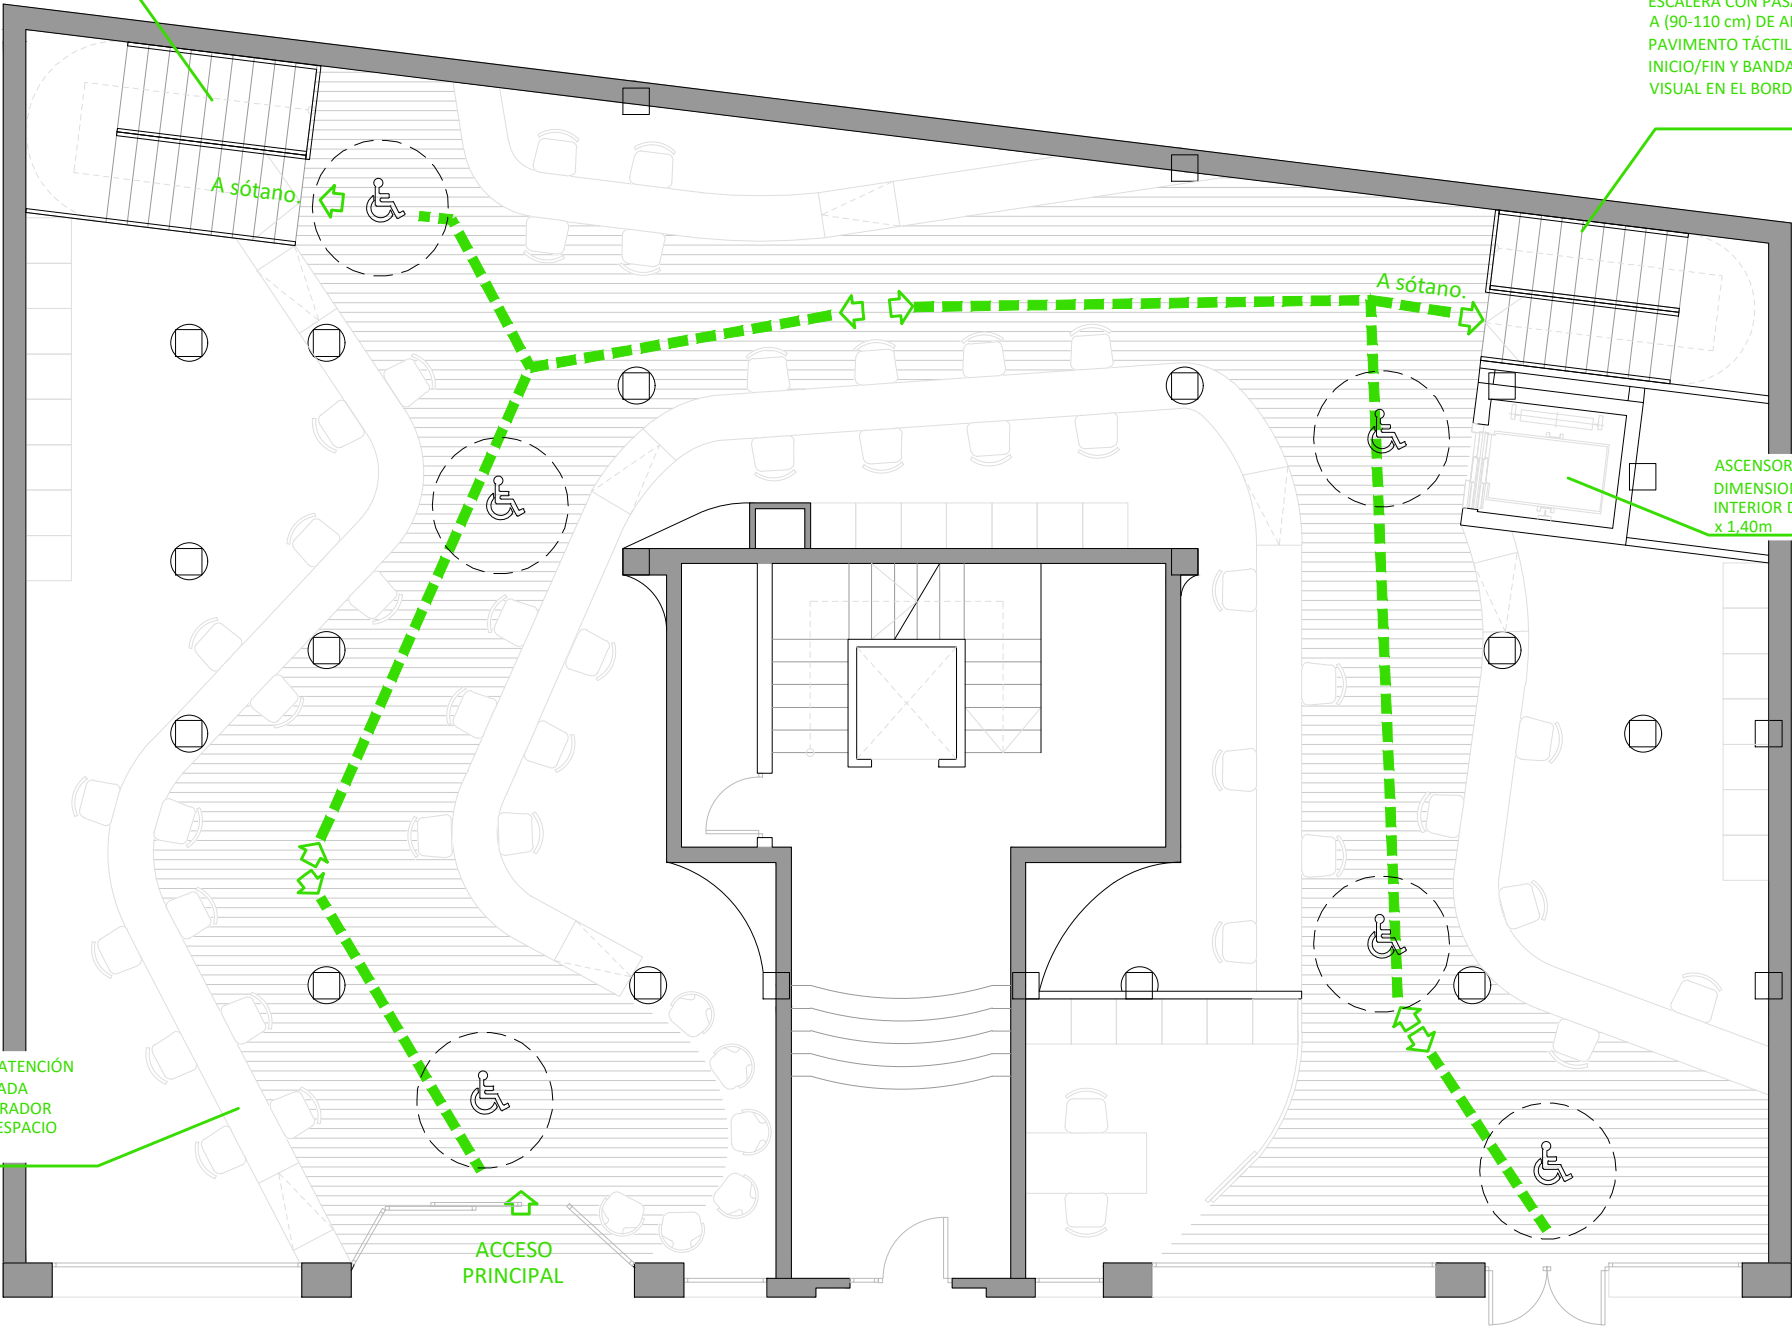

BEZEROA / CLIENTE			
AYUNTAMIENTO DE BILBAO BILBOKO UDALA			
PROIEKTUAREN IDAZLEAK / REDACTORES DEL PROYECTO			
Álvaro Aguirre Castrejón Asier Ovejás Aketxe			
I•INGENIA Evolving cities			
PROIEKTUAREN IZENBURUA / TÍTULO DEL PROYECTO			
OFICINAS DE MOVILIDAD PARA EL AYUNTAMIENTO DE BILBAO			
PLANOAREN DEITURA / DENOMINACIÓN DEL PLANO			
ACCESIBILIDAD PLANTA BAJA			
ERREFERENTZIA / REFERENCIA:	I26_02011	FORMATU / FORMATO:	A3
BERRIKUSTE / REVISIÓN:	REV. 0	ESKALA (K)/ ESCALA (S):	1/100
BERRIKUSTE DATA / FECHA REVISIÓN:	2026ko MAIATZA MAYO DE 2026	PLANO ZENBAKIA / NÚMERO DE PLANO:	15

ESCALERA CON PASAMANOS A AMBOS LADOS A (90-110cm) DE ALTURA CON PAVIMENTO TÁCTIL INDICADOR EN INICIO/FIN Y BANDAS DE SEÑALIZACIÓN VISUAL EN EL BORDE DE LOS PELDAÑOS.

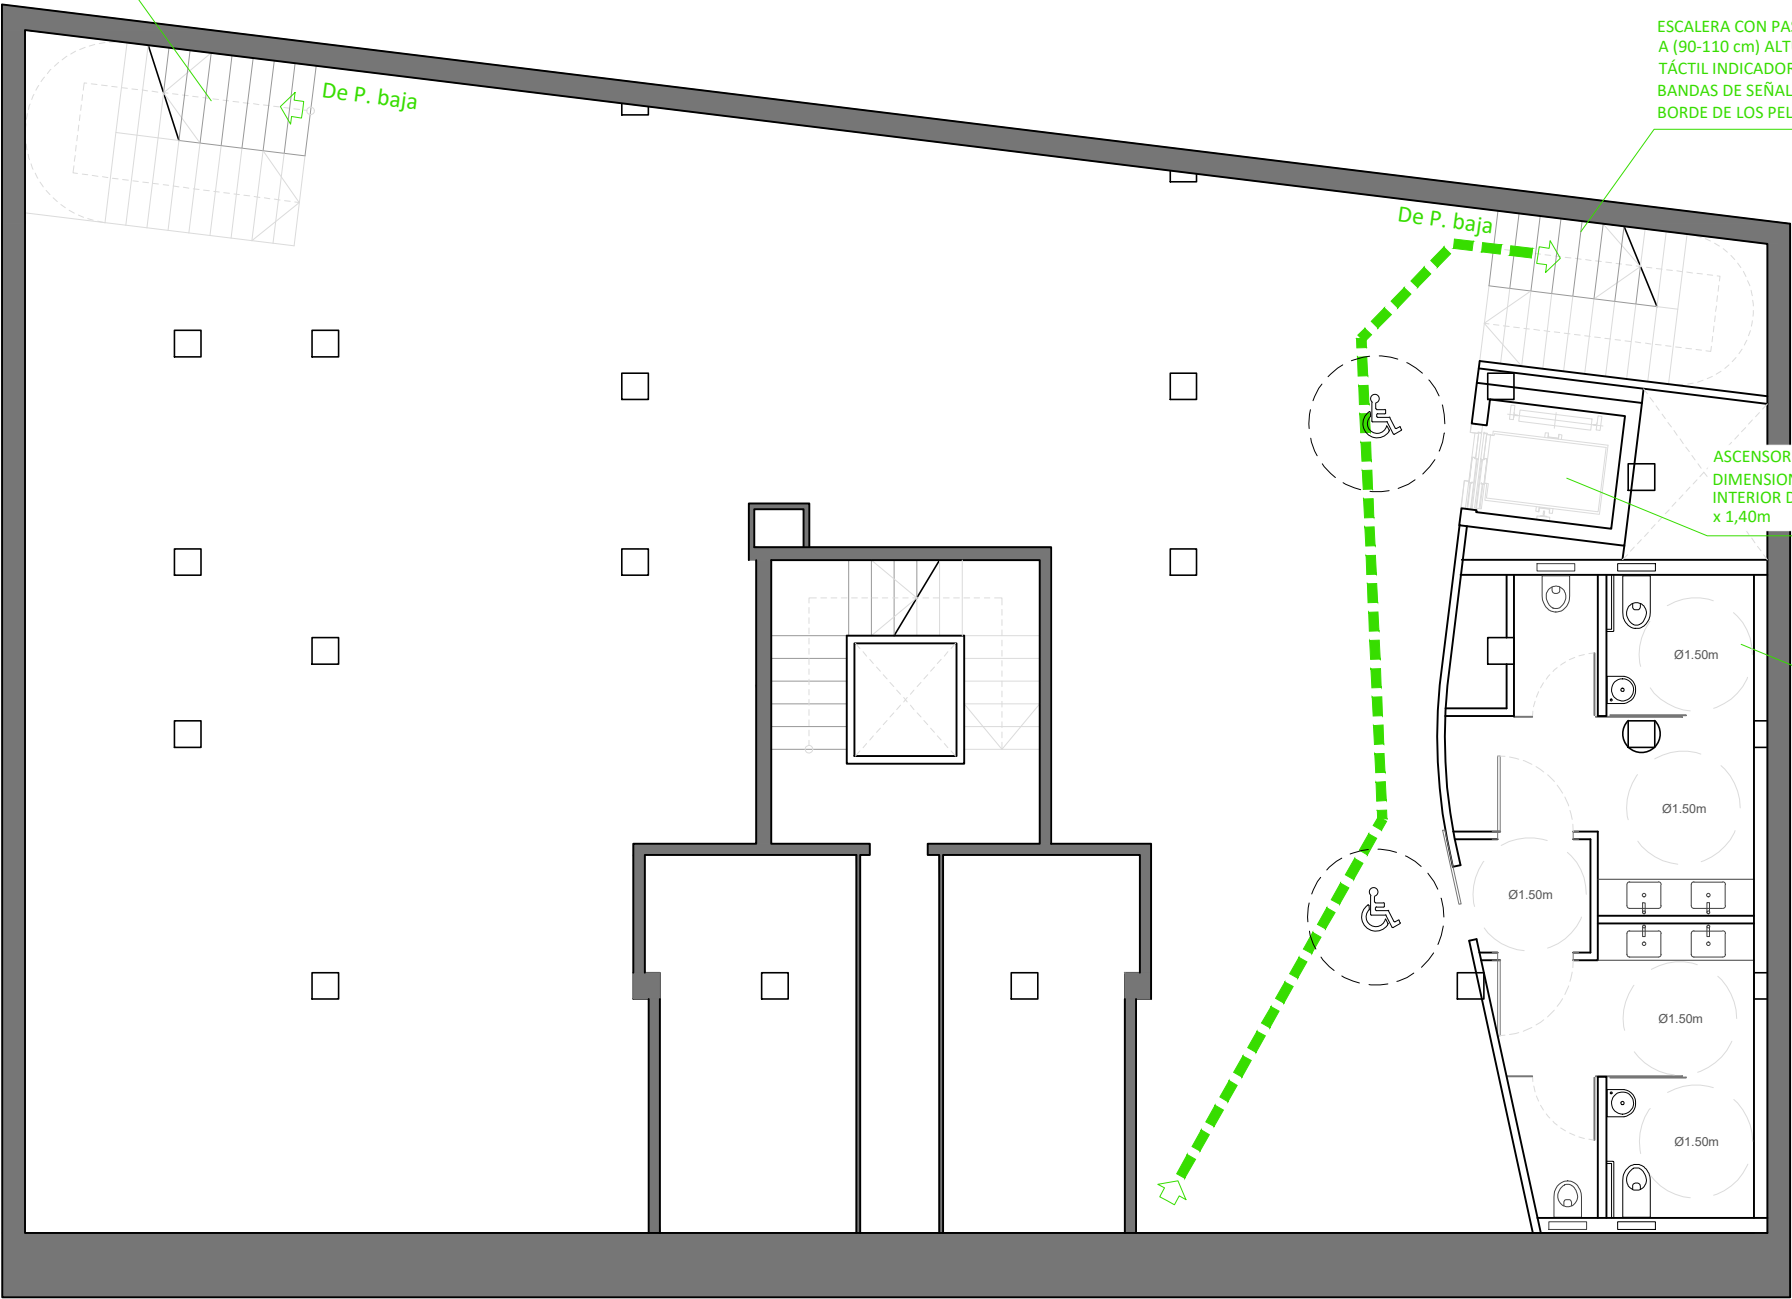


ESCALERA CON PASAMANOS A UN LADO A (90-110 cm) ALTURA, CON PAVIMENTO TÁCTIL INDICADOR EN INICIO/FIN Y BANDAS DE SEÑALIZACIÓN VISUAL EN EL BORDE DE LOS PELDAÑOS.

ASCENSOR ACCESIBLE DE DIMENSIONES MÍNIMAS EN INTERIOR DE CABINA DE 1,10m x 1,40m


ASEO PMR

BEZEROA / CLIENTE		B
AYUNTAMIENTO DE BILBAO BILBOKO UDALA		
PROIEKTUAREN IDAZLEAK / REDACTORES DEL PROYECTO		
Álvaro Aguirre Castrejón Asier Ovejías Aketxe		
I·INGENIA Evolving cities		
PROIEKTUAREN IZENBURUA / TÍTULO DEL PROYECTO		
OFICINAS DE MOVILIDAD PARA EL AYUNTAMIENTO DE BILBAO		
PLANOAREN DEITURA / DENOMINACIÓN DEL PLANO		
ACCESIBILIDAD PLANTA SÓTANO		
ERREFERENTZIA / REFERENCIA:	i26_02011	FORMATU / FORMATO: A3
BERRIKUSTE / REVISIÓN:	REV. 0	ESKALA (K)/ ESCALA (S): 1/100
BERRIKUSTE DATA / FECHA REVISIÓN:	2026ko MAIATZA MAYO DE 2026	PLANO ZENBAKIA / NÚMERO DE PLANO: 16


Aseo PMR

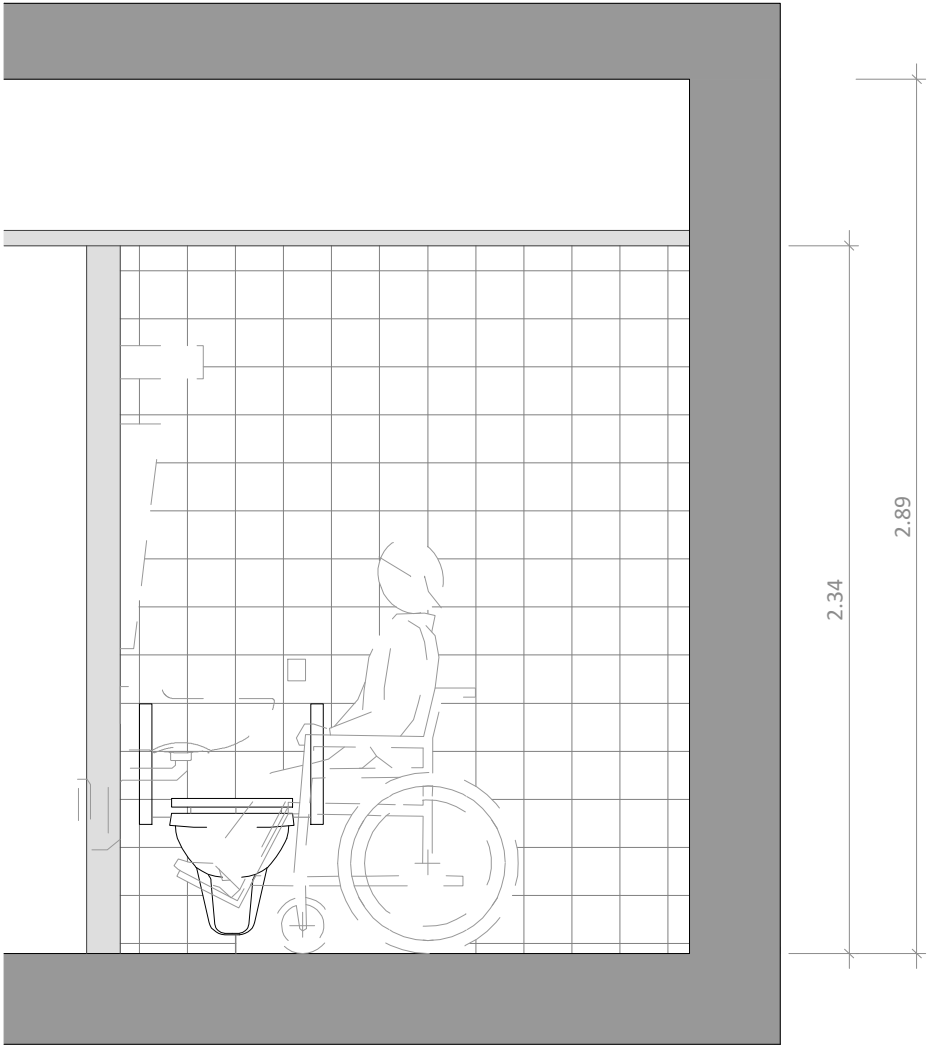

Sección AA'

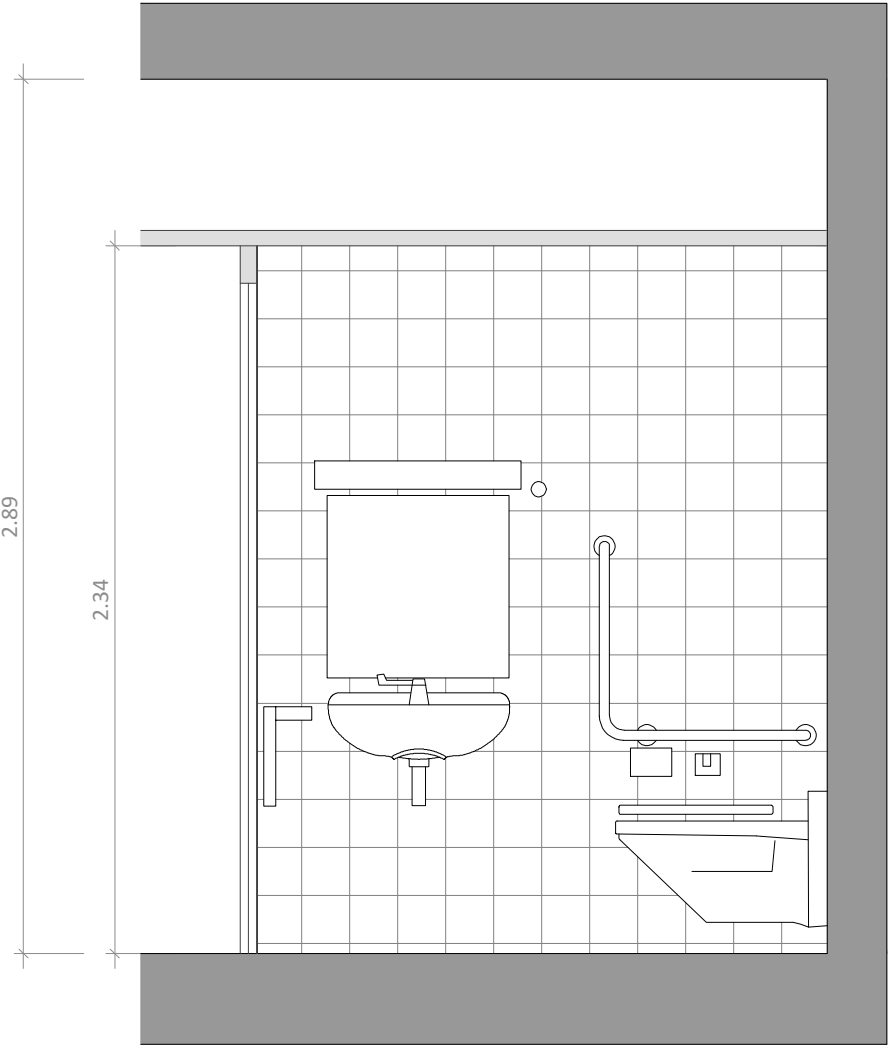

Sección BB'

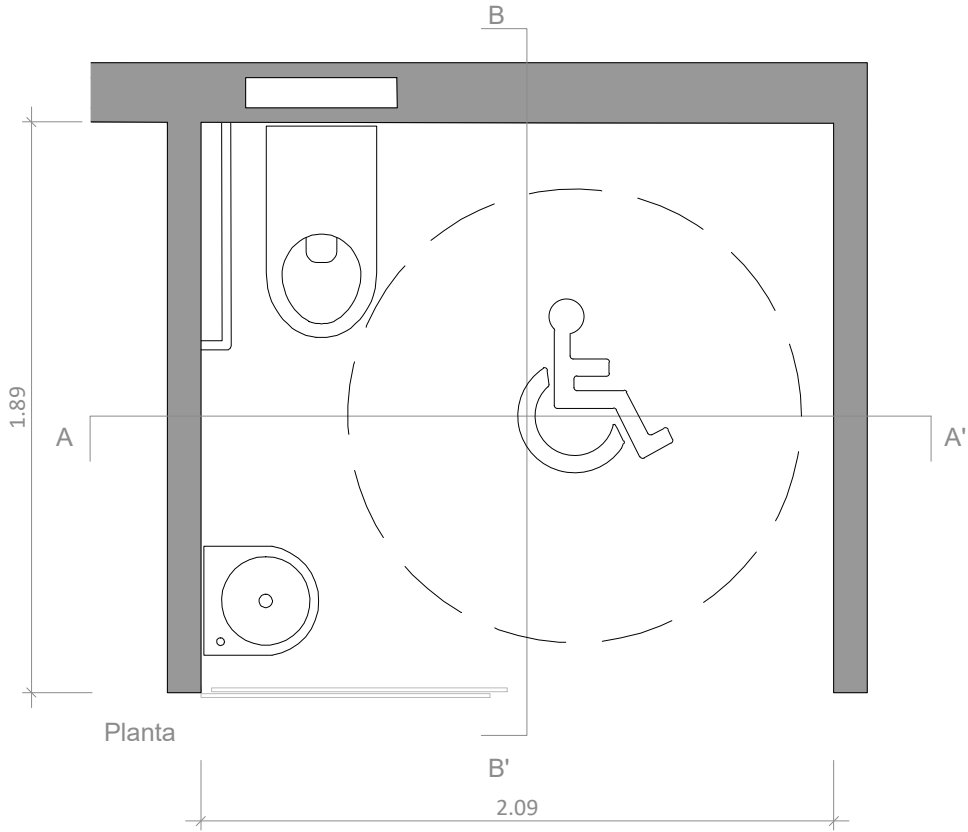

Planta

BEZEROA / CLIENTE			
AYUNTAMIENTO DE BILBAO BILBOKO UDALA			
PROIEKTUAREN IDAZLEAK / REDACTORES DEL PROYECTO			
Álvaro Aguirre Castrejón Asier Ovejás Aketxe			
PROIEKTUAREN IZENBURUA / TÍTULO DEL PROYECTO			
OFICINAS DE MOVILIDAD PARA EL AYUNTAMIENTO DE BILBAO			
PLANOAREN DEITURA / DENOMINACIÓN DEL PLANO			
ESTADO PROYECTADO ASEO PMR			
ERREFERENTZIA / REFERENCIA:	I26_02011	FORMATU / FORMATO:	A3
BERRIKUSTE / REVISIÓN:	REV. 0	ESKALA (K)/ ESCALA (S):	1/100
BERRIKUSTE DATA / FECHA REVISIÓN:	2026ko MAIATZA MAYO DE 2026	PLANO ZENBAKIA / NÚMERO DE PLANO:	17



BEZEROA / CLIENTE			
AYUNTAMIENTO DE BILBAO BILBOKO UDALA			
PROIEKTUAREN IDAZLEAK / REDACTORES DEL PROYECTO			
Álvaro Aguirre Castrejón Asier Ovejas Aketxe			
I•INGENIA Evolving cities			
PROIEKTUAREN IZENBURUA / TÍTULO DEL PROYECTO			
OFICINAS DE MOVILIDAD PARA EL AYUNTAMIENTO DE BILBAO			
PLANOAREN DEITURA / DENOMINACIÓN DEL PLANO			
INFOGRAFIA I			
ERREFERENTZIA / REFERENCIA:	I26_02011	FORMATU / FORMATO:	A3
BERRIKUSTE / REVISIÓN:	REV. 0	ESKALA (K)/ ESCALA (S):	S/N
BERRIKUSTE DATA / FECHA REVISIÓN:	2026ko MAIATZA MAYO DE 2026	PLANO ZENBAKIA / NÚMERO DE PLANO:	18



BEZEROA / CLIENTE			
AYUNTAMIENTO DE BILBAO			
BILBOKO UDALA			
PROIEKTUAREN IDAZLEAK / REDACTORES DEL PROYECTO			
Álvaro Aguirre Castrejón			
Asier Ovejas Aketxe			
I•INGENIA			
Evolving cities			
PROIEKTUAREN IZENBURUA / TÍTULO DEL PROYECTO			
OFICINAS DE MOVILIDAD PARA EL			
AYUNTAMIENTO DE BILBAO			
PLANOAREN DEITURA / DENOMINACIÓN DEL PLANO			
INFOGRAFIA II			
ERREFERENTZIA / REFERENCIA:	i26_02011	FORMATU /	A3
BERRIKUSTE / REVISIÓN:	REV. 0	FORMATO:	S/N
BERRIKUSTE DATA / FECHA	2026ko MAIATZA	ESKALA (K):	
REVISIÓN:	MAYO DE 2026	ESCALA (S):	
		PLANO ZENBAKIA /	NÚMERO DE PLANO:
		19	



BEZEROA / CLIENTE			
AYUNTAMIENTO DE BILBAO BILBOKO UDALA			
PROIEKTUAREN IDAZLEAK / REDACTORES DEL PROYECTO			
Álvaro Aguirre Castrejón Asier Ovejas Aketxe			
I•INGENIA			
Evolving cities			
PROIEKTUAREN IZENBURUA / TÍTULO DEL PROYECTO			
OFICINAS DE MOVILIDAD PARA EL AYUNTAMIENTO DE BILBAO			
PLANOAREN DEITURA / DENOMINACIÓN DEL PLANO			
FACHADA OPCIÓN 1			
ERREFERENTZIA / REFERENCIA:	I26_02011	FORMATU / FORMATO:	A3
BERRIKUSTE / REVISIÓN:	REV. 0	ESKALA (K)/ ESCALA (S):	S/N
BERRIKUSTE DATA / FECHA REVISIÓN:	2026ko MAIATZA MAYO DE 2026	PLANO ZENBAKIA / NÚMERO DE PLANO:	20



BEZEROA / CLIENTE

AYUNTAMIENTO DE BILBAO
BILBOKO UDALA

B

PROIEKTUAREN IDAZLEAK / REDACTORES DEL PROYECTO

Álvaro Aguirre Castrejón
Asier Ovejas Aketxe

I•INGENIA

Evolving cities

PROIEKTUAREN IZENBURUA / TÍTULO DEL PROYECTO

OFICINAS DE MOVILIDAD PARA EL
AYUNTAMIENTO DE BILBAO

PLANOAREN DEITURA / DENOMINACIÓN DEL PLANO

FACHADA
OPCIÓN 2

ERREFERENTZIA / REFERENCIA:	126_02011	FORMATU / FORMATO:	A3
BERRIKUSTE / REVISIÓN:	REV. 0	ESKALA (K)/ ESCALA (S):	S/N
BERRIKUSTE DATA / FECHA REVISIÓN:	2026ko MAIATZA MAYO DE 2026	PLANO ZENBAKIA / NÚMERO DE PLANO:	