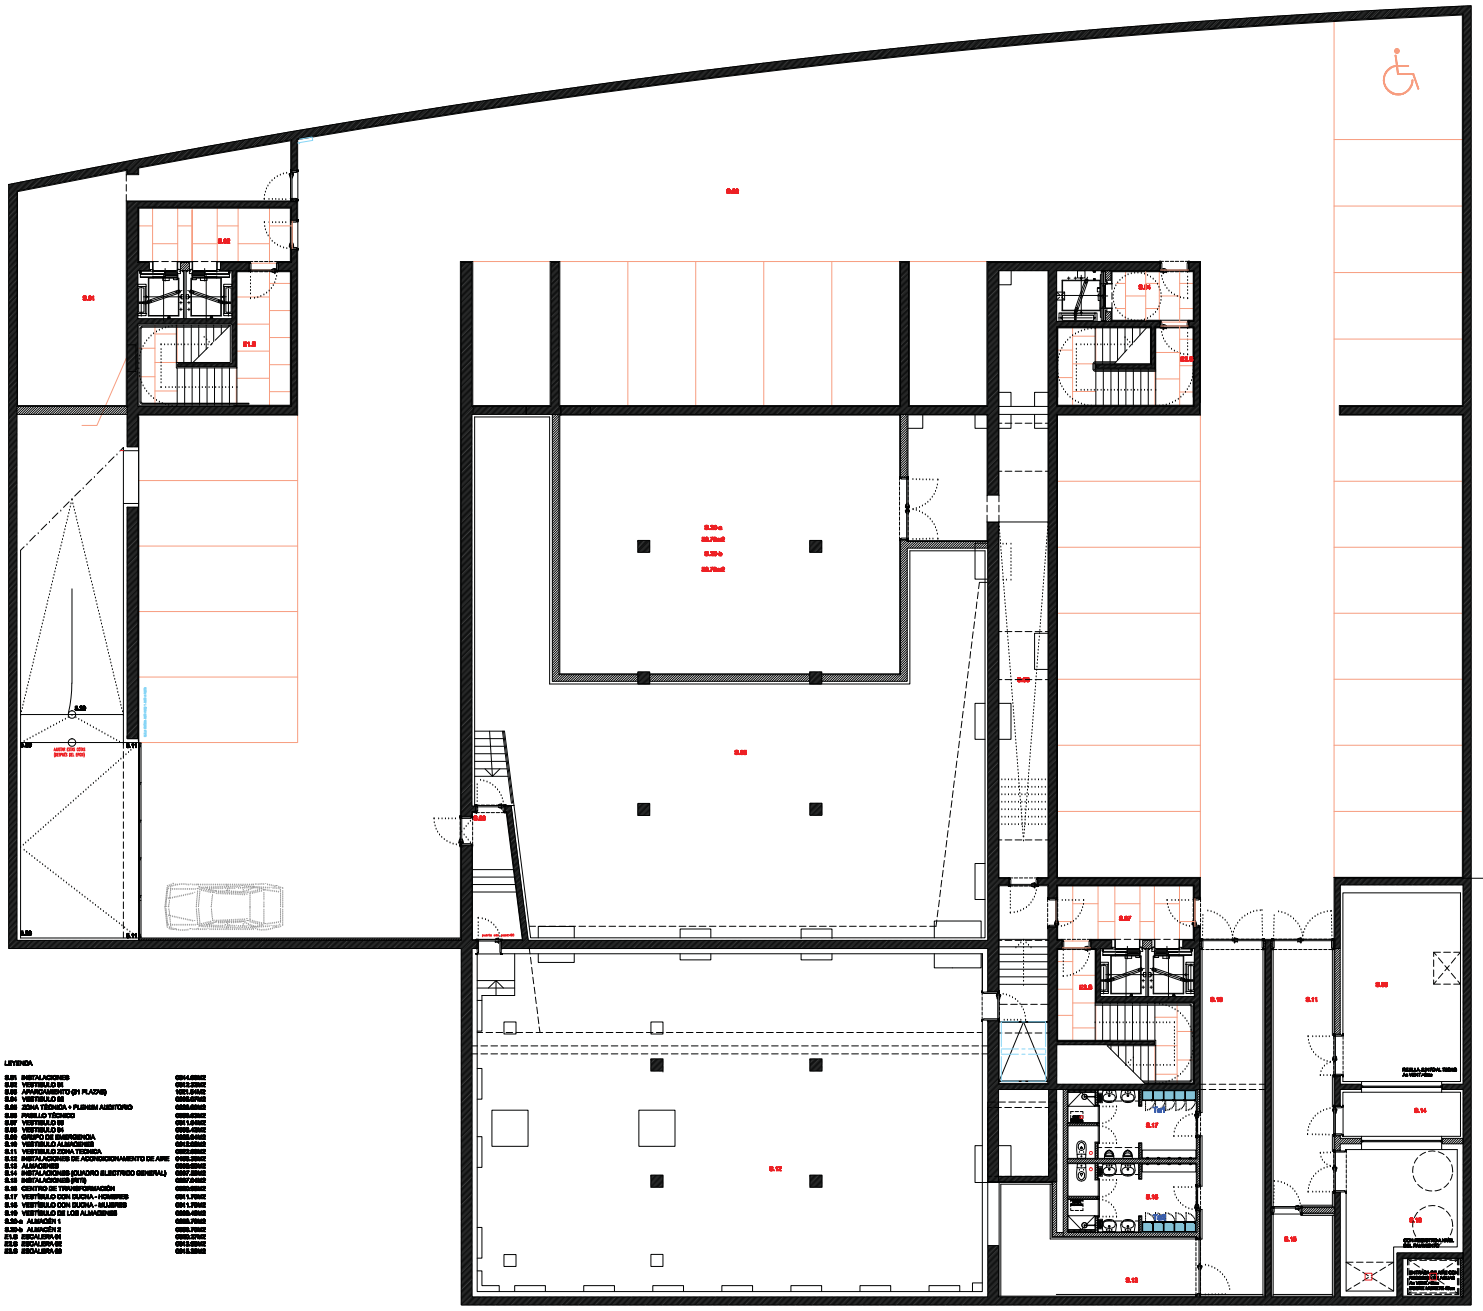

LEYENDA

0.01 INSTALACIONES	0.14 ASEOS
0.02 VESTÍBULO 01	0.15 ZONA TÉCNICA
0.03 APARCAMIENTO (21 PLAZAS)	0.16 ASEOS
0.04 VESTÍBULO 02	0.17 ASEOS
0.05 ZONA TÉCNICA + PLENUM AUDITORIO	0.18 ASEOS
0.06 PASILLO TÉCNICO	0.19 ASEOS
0.07 VESTÍBULO 03	0.20 ASEOS
0.08 VESTÍBULO 04	0.21 ASEOS
0.09 CUARTO DE ELECTRICIDAD	0.22 ASEOS
0.10 VESTÍBULO ALMACENES	0.23 ASEOS
0.11 VESTÍBULO ZONA TÉCNICA	0.24 ASEOS
0.12 INSTALACIONES DE ACONDICIONAMIENTO DE AIRE	0.25 ASEOS
0.13 ALMACENES	0.26 ASEOS
0.14 INSTALACIONES (CUADRO ELECTRICO GENERAL)	0.27 ASEOS
0.15 INSTALACIONES (PCI)	0.28 ASEOS
0.16 CENTRO DE TRANSFORMACIÓN	0.29 ASEOS
0.17 VESTÍBULO CON DUCHA - HOMBRES	0.30 ASEOS
0.18 VESTÍBULO CON DUCHA - MUJERES	0.31 ASEOS
0.19 VESTÍBULO DE LOS ALMACENES	0.32 ASEOS
0.20-a ALMACÉN 1	0.33 ASEOS
0.20-b ALMACÉN 2	0.34 ASEOS
0.21 ESCALERA 01	0.35 ASEOS
0.22 ESCALERA 02	0.36 ASEOS
0.23 ESCALERA 03	0.37 ASEOS

MOBILIARIO FIJO

MOBILIARIO DE AUTOR

LEYENDA MATERIALES

- PIEDRA LOCAL COLOR GRIS
- AZULEJO
- JARDIN AJUBERTA AJARDINADA
- HORMIGÓN
- LADRILLO

X PARTES IGUALES

ÁLVARO SIZA 2 Arqt. Lda.
RUA DO ALEIXO, 69 - 3º 4150-043 PORTO TEL.: 22-6167270 FAX.:22-6167279

BILBAO BIBKAIA KUTXA - PARANINFO DE LA UNIVERSIDAD DEL PAÍS VASCO - BILBAO

PROYECTO

PLANTA -1

08 MAYO 2010

6.3.-1

1/100

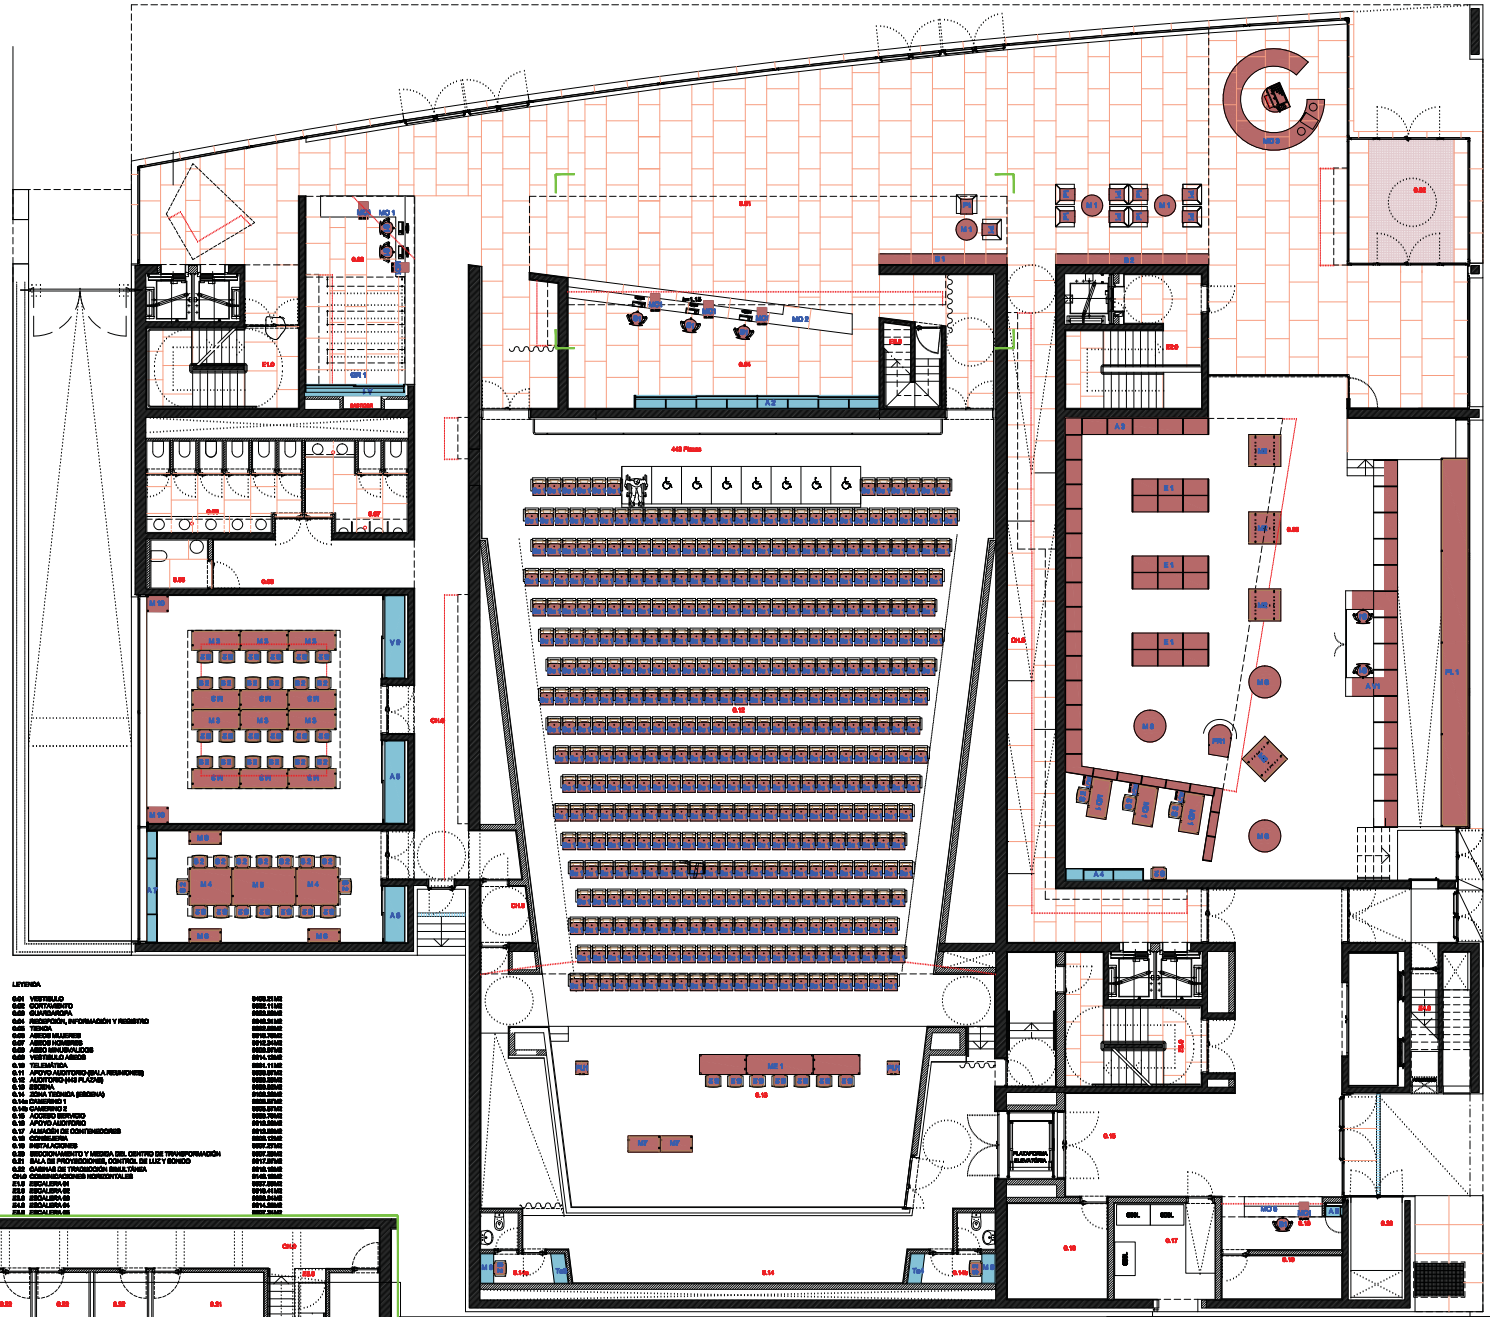

LEYENDA

0.01	VESTÍBULO	1420,21 M2
0.02	CONTRAGOLPE	2692,11 M2
0.03	GUARDARROPA	2692,00 M2
0.04	RECEPCIÓN, INFORMACIÓN Y REGISTRO	2648,24 M2
0.05	TIENDA	2648,24 M2
0.06	ASEOS MUJERES	2716,70 M2
0.07	ASEOS HOMBRES	2712,24 M2
0.08	ASEO MINUSVÁLIDOS	2714,24 M2
0.09	VESTÍBULO ASEOS	2714,13 M2
0.10	TELEMÁTICA	2684,11 M2
0.11	APOYO AUDITORIO (SALA REUNIONES)	2688,57 M2
0.12	AUDITORIO (445 PLAZAS)	2688,25 M2
0.13	ESCENA	2688,25 M2
0.14	ZONA TÉCNICA (ESCENA)	2688,25 M2
0.14a	CAMERINO 1	2688,57 M2
0.14b	CAMERINO 2	2688,57 M2
0.15	ACCESO SERVICIO	2688,73 M2
0.16	APOYO AUDITORIO	2716,28 M2
0.17	ALMACÉN DE CONTENEDORES	2716,28 M2
0.18	CONSERJERÍA	2692,12 M2
0.19	INSTALACIONES	2697,37 M2
0.20	SECCIONAMIENTO Y MEDIDA DEL CENTRO DE TRANSFORMACIÓN	2697,37 M2
0.21	SALA DE PROYECCIONES, CONTROL DE LUZ Y SONIDO	2697,37 M2
0.22	CABINAS DE TRADUCCIÓN SIMULTÁNEA	2716,10 M2
0.23	COMUNICACIONES HORIZONTALES	2716,10 M2
2.1.0	ESCALERA 01	2697,37 M2
2.1.1	ESCALERA 02	2716,41 M2
2.1.2	ESCALERA 03	2696,24 M2
2.1.3	ESCALERA 04	2714,24 M2
2.1.4	ESCALERA 05	2697,24 M2

MOBILIARIO FIJO

MOBILIARIO DE AUTOR

LEYENDA MATERIALES

- PIEDRA LOCAL COLOR GRIS
- AZULEJO
- JARDÍN AQUÍ/SIETA AJARDINADA
- HORMIGÓN
- LADRILLO

X PARTES IGUALES

ÁLVARO SIZA 2 Arqt. Ldo.

RUA DO ALEIXO, 69 - 2º 4150-043 PORTO TEL.: 22-6167270 FAX.:22-6167270

BILBAO BIBKAIA KUTXA - PARANINFO DE LA UNIVERSIDAD DEL PAÍS VASCO - BILBAO

PLANTA 0

PROYECTO

08 MAYO 2010

0.3.0

1/100

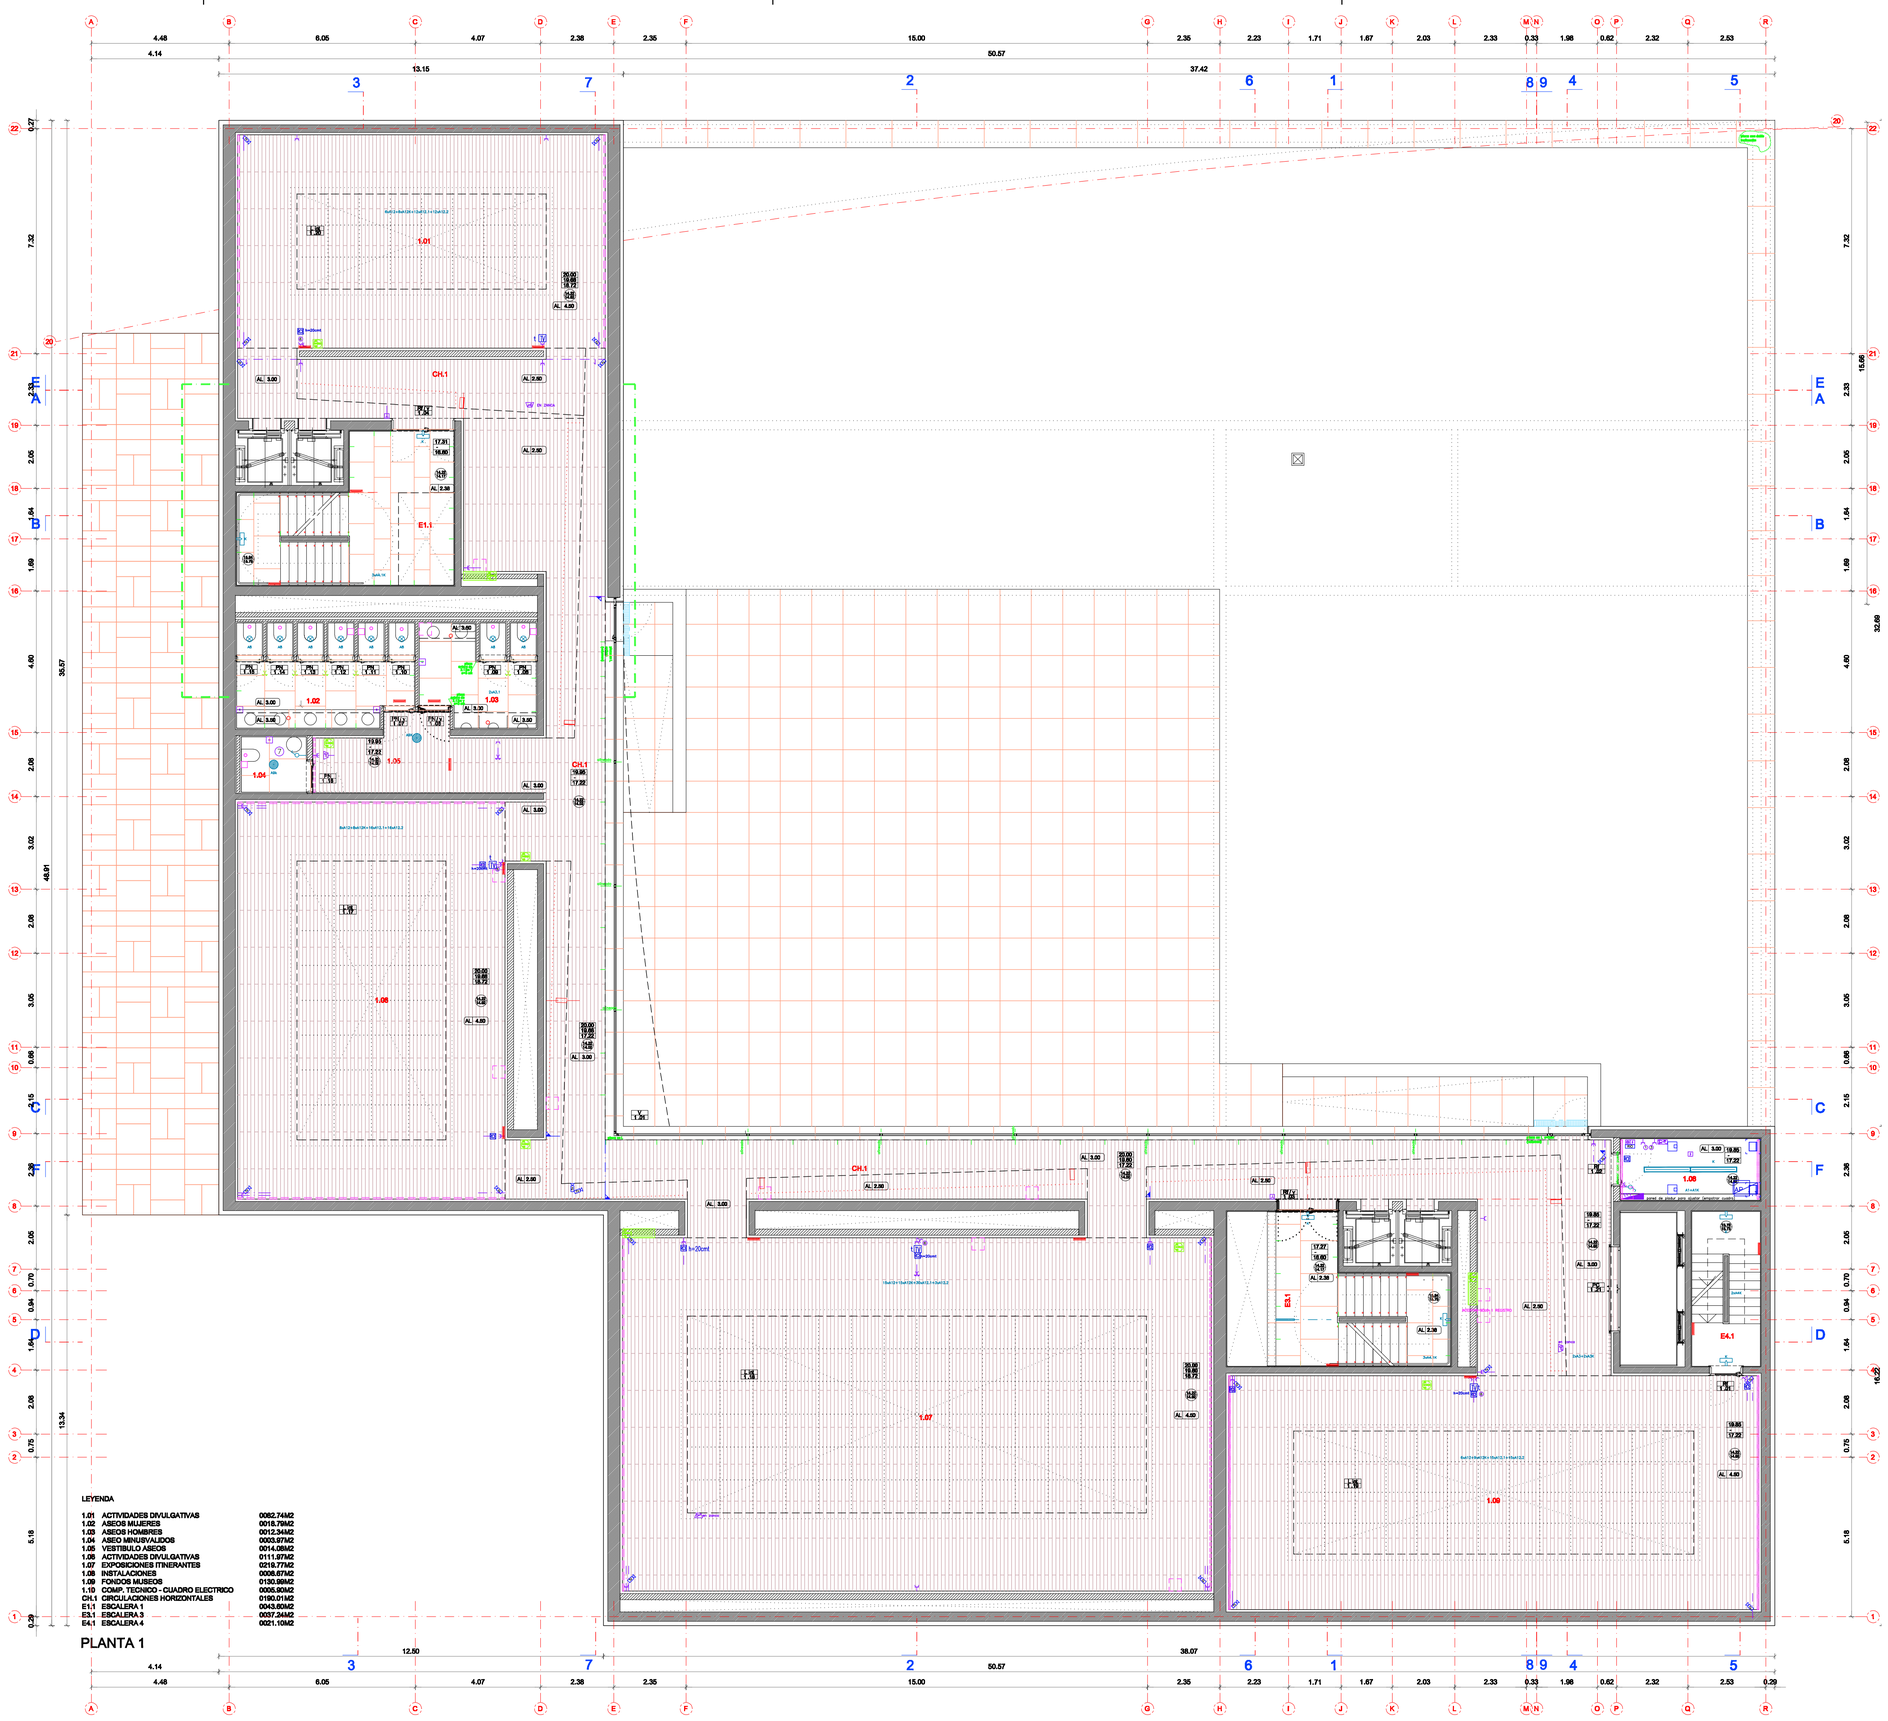

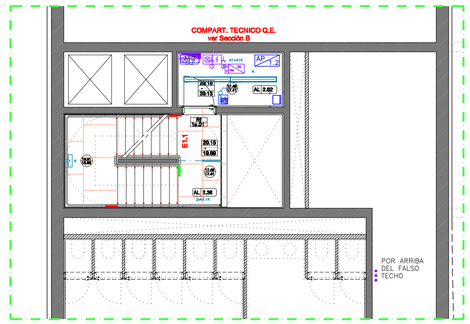

LEYENDA

1.ENTRESUELO COMPARTIMENTO CUADRO ELECTRICO 0008.78M2

LEYENDA

1.01	ACTIVIDADES DIVULGATIVAS	0082.74M2
1.02	ASEOS MUJERES	0018.79M2
1.03	ASEOS HOMBRES	0012.94M2
1.04	ASEO MINUSVALIDOS	0003.97M2
1.05	VESTIBULO ASEOS	0014.08M2
1.06	ACTIVIDADES DIVULGATIVAS	0111.97M2
1.07	EXPOSICIONES ITINERANTES	0219.77M2
1.08	INSTALACIONES	0008.67M2
1.09	FONDOS MUSEOS	0130.99M2
1.10	COMP. TECNICO - CUADRO ELECTRICO	0005.90M2
CH.1	CIRCULACIONES HORIZONTALES	0190.01M2
E1.1	ESCALERA 1	0043.60M2
E3.1	ESCALERA 3	0037.24M2
E4.1	ESCALERA 4	0021.10M2

PLANTA 1

LEYENDA TAMPAS y ACCESOS MANUTENCIÓN

TAMPAS DE ACCESO A REGISTROS CORTA-FUEGO 40x40cm

TAMPAS DE ACCESO A BOCAS DE LIMPIEZA 20x20cm

CAJAS DE PAVIMENTO (LAVABOS e OFICIOS)

BOCAS DE VENTILACIÓN "TROX" - LVS 125

Boca de incendio

Extintor

Letrero de salida de emergencia embebido

Letrero de salida de emergencia en bandera

A4 CARACOL

ZÓCALOS y RODAPIÉS

Azulejo

Mármol h = 0,06 m
Mármol h = 1,00 ó 0,40 m
Mármol h = 2,12 m
Mármol h = 2,315m

Madera contrachapado perforado h = variable

Madera h = 0,06 m
Madera y contrachapado h = 1,00 m
Madera y contrachapado h = 1,50m
Madera y contrachapado h = variable

Pintura Epoxi h = 1,50 m

Aluminio 6cm acostado
Aluminio 6cm levantado

PAVIMENTOS

Madera "Alfalfila Doucier" 189 x 2400 x 17 mm

Mármol "Alscert" 3 cm

Epoxi sistema 1

Epoxi sistema 2

Piedra 4 cm

Cesped

PAREDES

Doble Cartón-Yeso 12,5+4+12,5 mm + Lana de roca 2 x (70 mm) + Chapa metálica perforada

Lana de roca 100 mm + Chapa metálica perforada

Lana de roca 80mm + paneles STO

Pared doble con 3 cartón yeso de cada lado+ 100mm lana de roca

Doble cartón yeso 12,5 + 12,5

Hormigón visto NOTA:CUANDO NO HAYA NINGU ESPECIFICANDO EL TIPO DE PAI SERÁ EN REBOCO

Espejo

TECHOS

A1 Falso techo Cartón-Yeso 15 mm

A2 Falso techo Cartón-Yeso 12,5+4+12,5 mm + Lana de roca 2 x (70 mm)

S Sistema tipo STO

C1 Lana de roca 100 mm + Fibra de vidrio + Chapa metálica

C2 Lana de roca 3 x (60 mm) + Cartón-Yeso 12,5+4+12,5mm + Fibra de vidrio + Chapa metálica

D Hormigón visto

Techo inclinado

Zancas y Lucernarios

TIPOLOGÍAS DE COTAS

ALTURA LIBRE AL/0.00

PAVIMENTOS COTAS RELATIVAS

ACABADO

SIN ACABADO

TECHOS

SIN ACABADO

VIGA

ACABADO

TIPOLOGÍAS DE VANOS

TIPO VANO

Nº VANO

LEYENDAS DE VANOS

PN	Puerta Normal
PE	Puerta Especial
PC	Puerta Corredera
Rf	Resistente al Fuego
Ac	Acústica
AcRf	Acústica + Resistente al fuego
P ext	Puerta Exterior
PG	Puerta de Ganija
L int	Lucernario Interior
L ext	Lucernario Exterior
RV	Rejilla de Ventilación
V	Vano

X PARTES IGUALES

LEYENDA MATERIALES

PIEDRA LOCAL COLOR GRIS

AZULEJO

JARDIN /CUBIERTA AJARDINADA

HORMIGÓN

LADRILLO

ÁLVARO SIZA 2 Arqt. Lda.
RUA DO ALEIXO, 53 - 2º 4150-043 PORTO TEL.: 22-6167270 FAX.:22-6167279

BILBAO BISKAIA KUTXA - PARANINFO DE LA UNIVERSIDAD DEL PAÍS VASCO - BILBAO

PLANTA 1

08 ABRIL 2010

1.1.4

M

1/100

OBRA

COL.

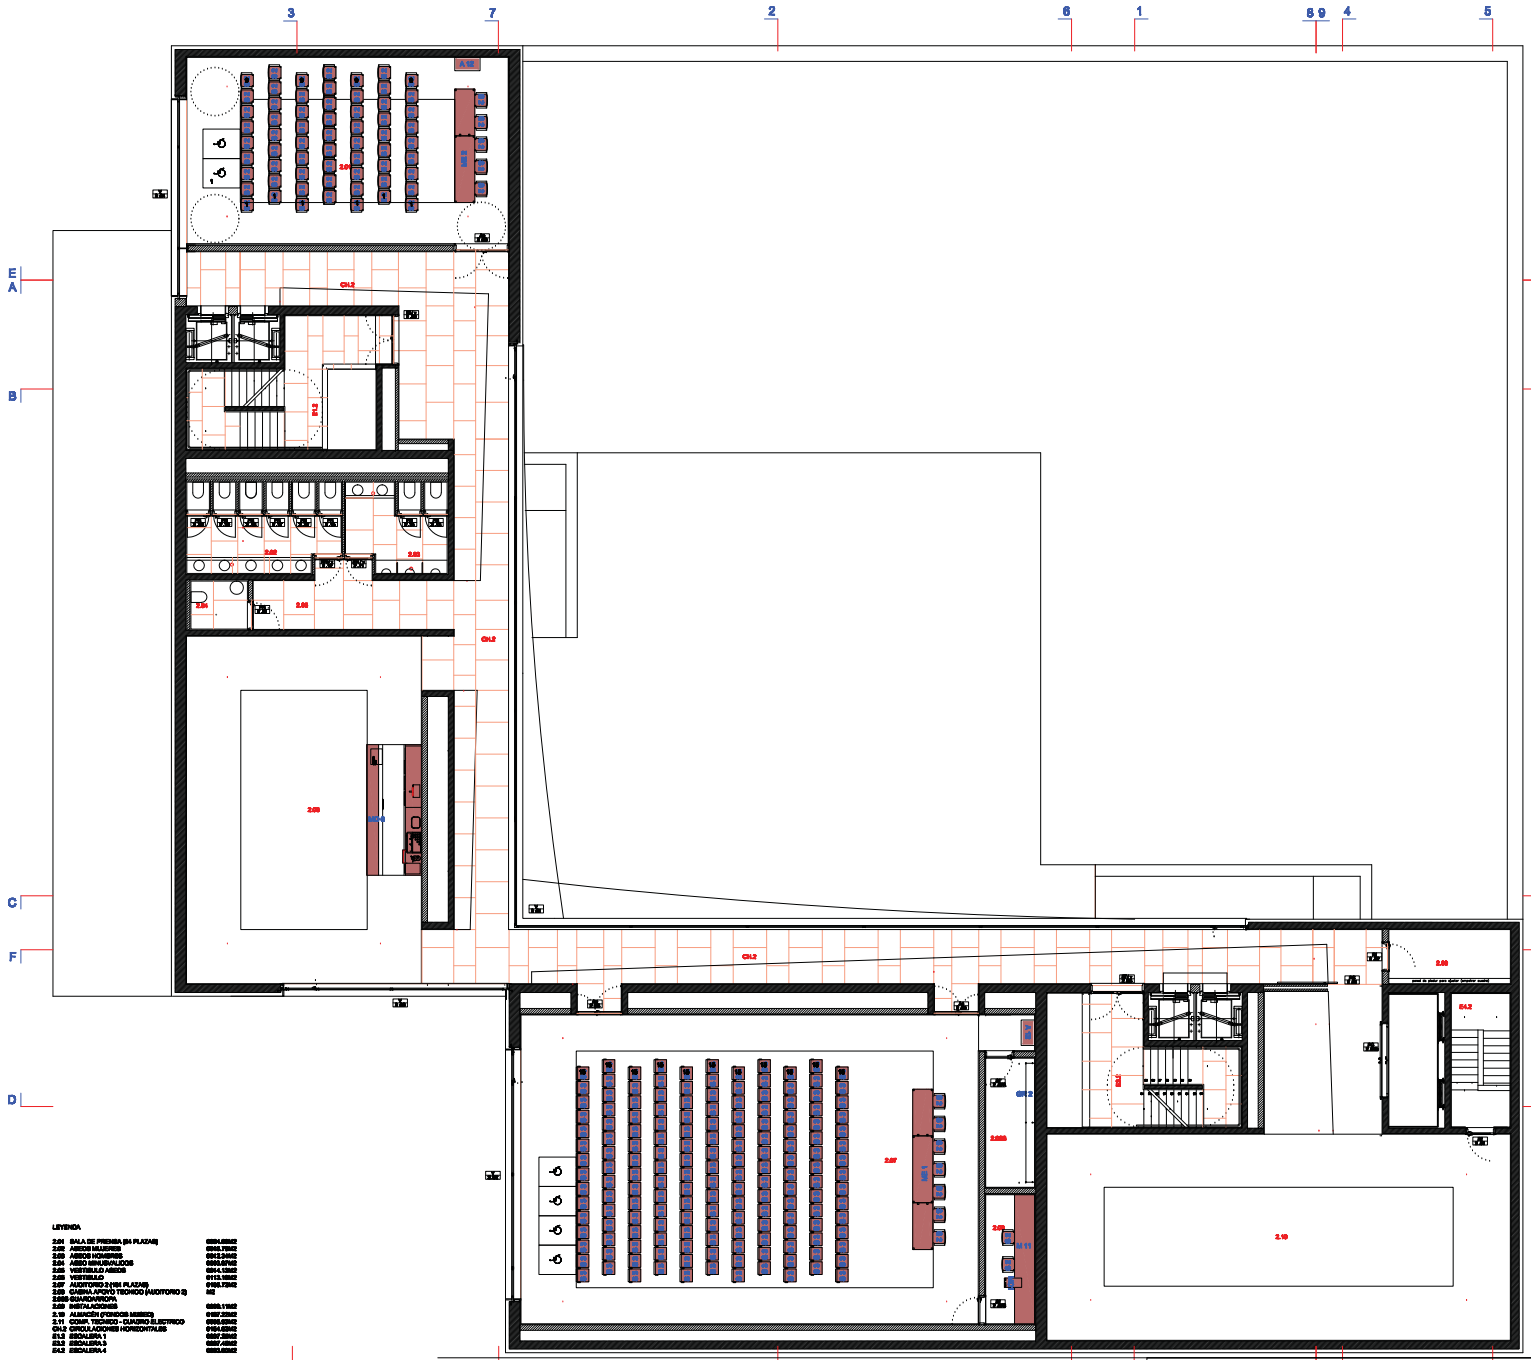
3
7
2
6
1
8 9
4
5
E
A
B
C
F
D
LEYENDA
2.01 SALA DE PRENSA (84 PLAZAS)
2.02 ASEOS MUJERES
2.03 ASEOS HOMBRES
2.04 ASEO MINUSVALIDOS
2.05 VESTIBULO ASEOS
2.06 VESTIBULO
2.07 AUDITORIO 2 (356 PLAZAS)
2.09 CABINA APOYO TECNICO (AUDITORIO 2)
2.09B GUARDARROPA
2.09 INSTALACIONES
2.10 ALMACEN (FONDOS MUSEO)
2.11 CONT. TECNICO - CUADRO ELECTRICO
CH.2 CIRCULACIONES HORIZONTALES
ES.1 ESCALERA 1
ES.2 ESCALERA 3
ES.3 ESCALERA 4
PLANTA 2
LEYENDA MATERIALES
PIEDRA LOCAL COLOR GRIS
AZULEJO
JARDIN AGUSERTA AJARDINADA
HORMIGÓN
LADRILLO
X PARTES IGUALES
MOBILIARIO FIJO
MOBILIARIO DE AUTOR
ÁLVARO SIZA 2 Arqt. Ldo.
RUA DO ALEIXO, 69 - 2º 4150-043 PORTO TEL.: 22-6167270 FAX.:22-6167270
EUSKAL HERRIKO KUTXA - PARANINFO DE LA UNIVERSIDAD DEL PAÍS VASCO - BILBAO
PROYECTO
PLANTA 2
03 ABRIL 2010
03 MAYO 2010
B.3.2
1/100

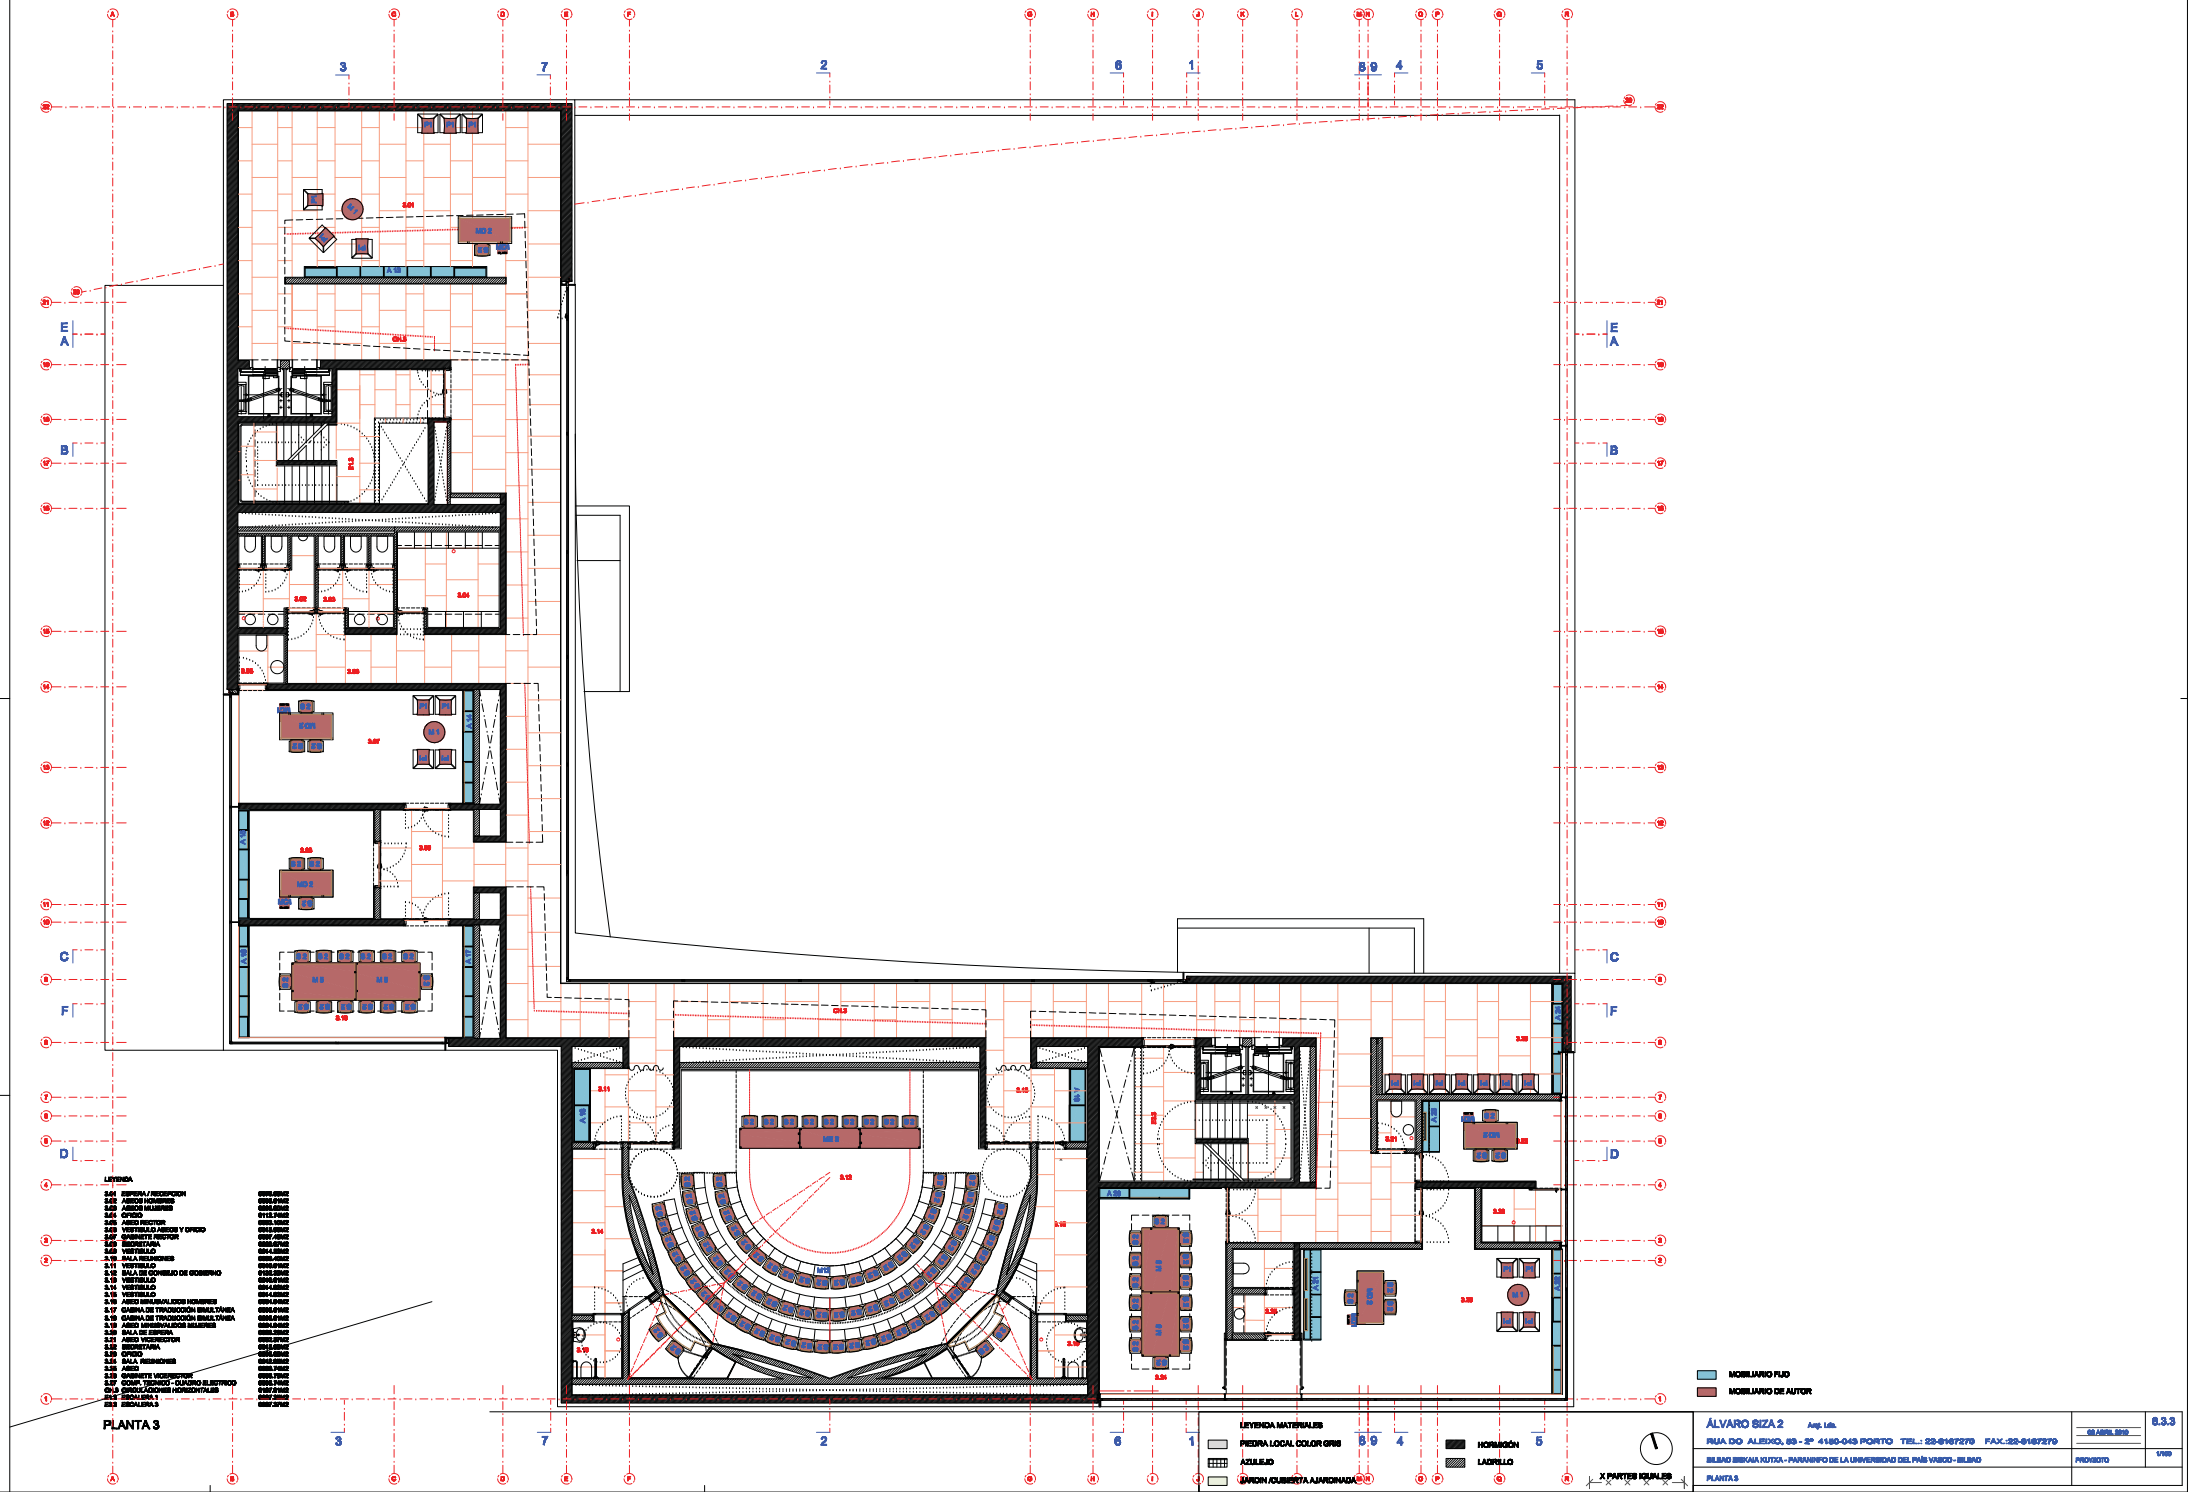
LEYENDA
PLANTA 3
LEYENDA MATERIALES
PIEDRA LOCAL COLOR GRIS
AZULEJO
JARDÍN (CUBIERTA AJARDINADA)
HORMIGÓN
LADRILLO
MOBILIARIO FIJO
MOBILIARIO DE AUTOR
X PARTES IGUALES
ÁLVARO SIZA 2
RUA DO ALEIXO, 69 - 3º 4150-043 PORTO TEL.: 22-6167270 FAX.:22-6167270
BILBAO BIBKAIA KUTXA - PARANINFO DE LA UNIVERSIDAD DEL PAÍS VASCO - BILBAO
PLANTA 3
PROYECTO
1/100
6.3.3

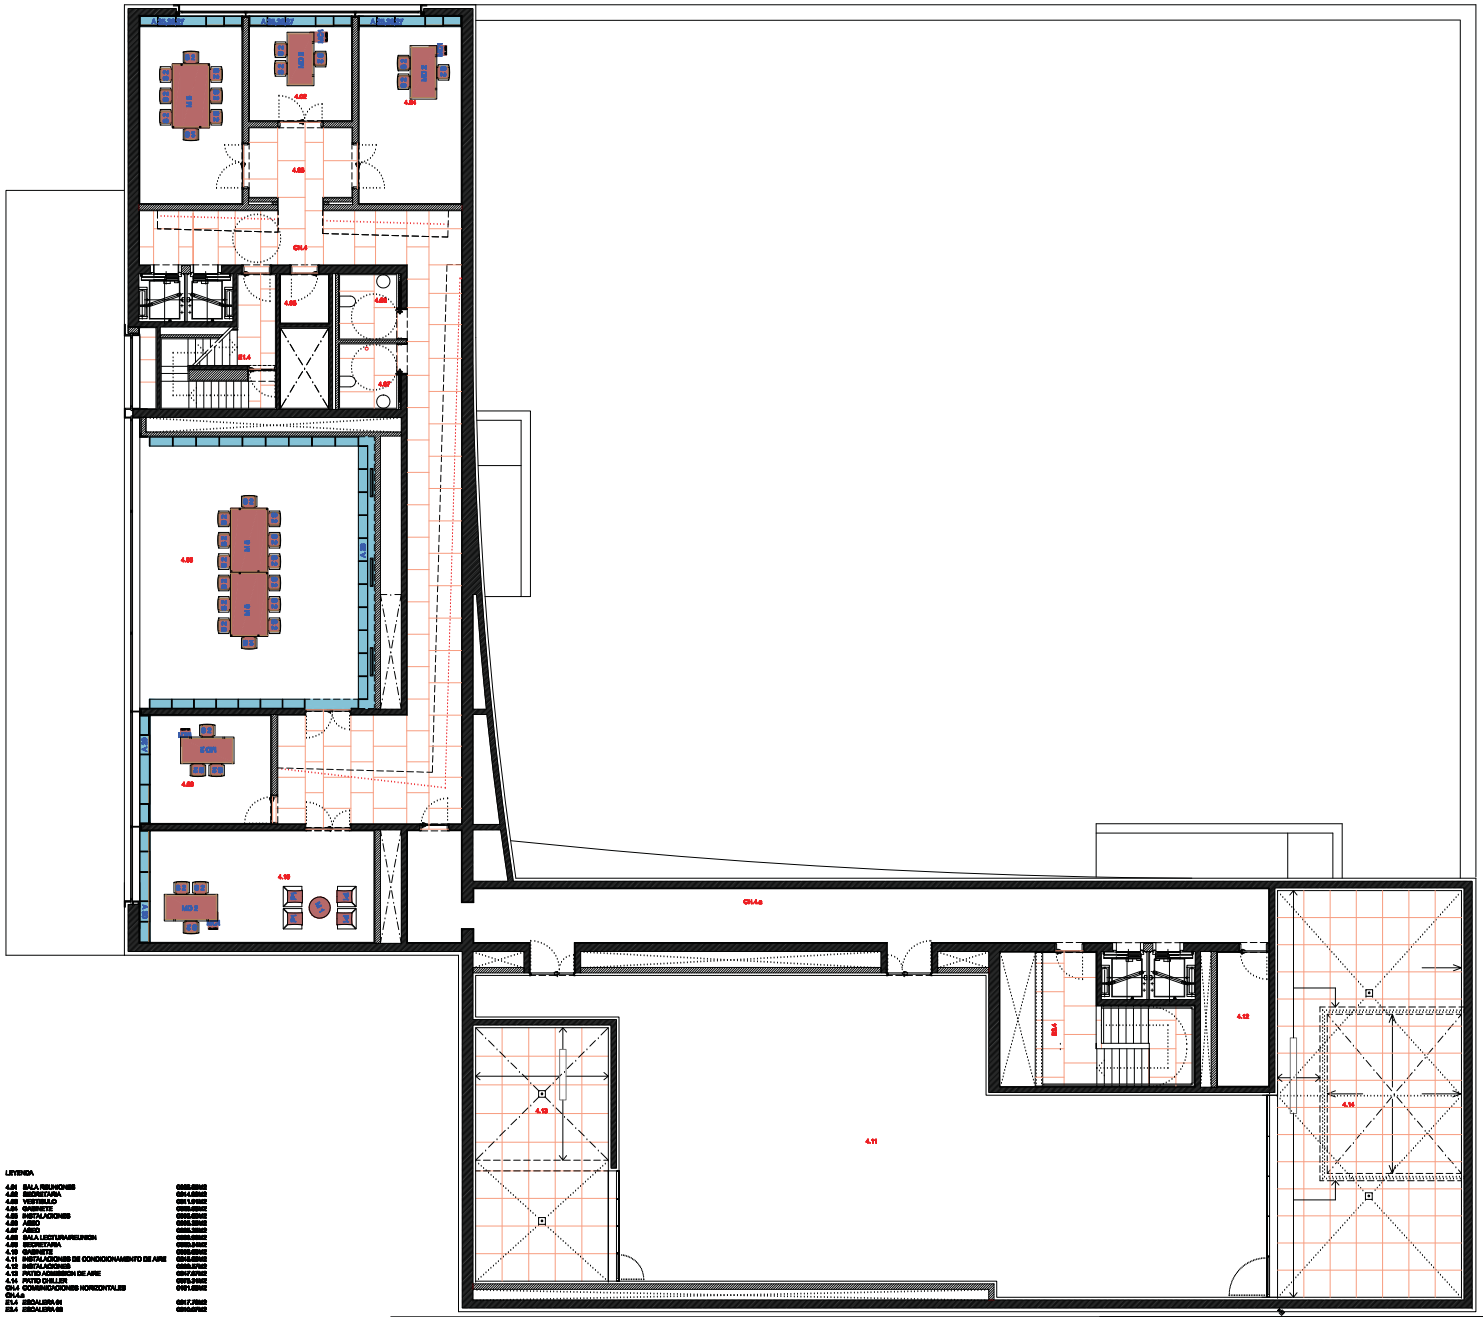

LEYENDA

4.01	SALA REUNIONES	0000,0000
4.02	SECRETARIA	0014,0000
4.03	VESTIBULO	0011,0000
4.04	ASEO/ES	0000,0000
4.05	INSTALACIONES	0000,0000
4.06	ASEO	0000,0000
4.07	ASEO	0000,0000
4.08	SALA LECTURA/REUNION	0000,0000
4.09	SECRETARIA	0000,0000
4.10	CUARTETO	0000,0000
4.11	INSTALACIONES DE CONDICIONAMIENTO DE AIRE	0000,0000
4.12	INSTALACIONES	0000,0000
4.13	PATIO ADMISION DE AIRE	0000,0000
4.14	PATIO CHILLER	0000,0000
CH.4	COMUNICACIONES HORIZONTALES	0000,0000
CH.4.a		
ES.4	ESCALERA 01	0017,0000
ES.4	ESCALERA 02	0000,0000

PLANTA 4

MOBILIARIO FIJO

MOBILIARIO DE AUTOR

LEYENDA MATERIALES

PIEDRA LOCAL COLOR GRIS	HORMIGÓN
AZULEJO	LADRILLO
JARDIN ADOSADO AJARDINADA	

X PARTES IGUALES

ÁLVARO SIZA 2 Arqt. Lda.

RUA DO ALEIXO, 69 - 2º 4150-043 PORTO TEL.: 22-6167270 FAX.:22-6167270

02 ABRIL 2003	8.3.4
08 MAYO 2003	
BILBAO BIBKAIA KUTXA - PARANINFO DE LA UNIVERSIDAD DEL PAÍS VASCO - BILBAO	PROYECTO 1/100
PLANTA 4	