PLIEGO DE PRESCRIPCIONES TECNICAS PARA EL MONTAJE Y DESMONTAJE DE DECORACION, GRADAS Y ESCENARIO PARA EVENTOS DE SEMANA SANTA EN EL MUNICIPIO DE BALMASEDA.

1. OBJETO DEL CONTRATO

Este contrato tiene por objeto la adjudicación de los trabajos de montaje y desmontaje, portes y trabajos complementarios para dichos montajes clasificados en las siguientes categorías:

Montaje, desmontaje, portes y trabajos necesarios para la instalación de entablado de los diferentes niveles del escenario del frontón, una vez se haya acabado la estructura de andamiaje del mismo (trabajos pertenecientes a otro contrato)

Montaje, desmontaje, portes y trabajos necesarios para la instalación de los paneles de fibra que forman parte de la decoración del escenario del frontón.

Montaje, desmontaje, portes y trabajos necesarios para la instalación de las tres cruces en la plataforma superior del escenario del frontón.

Montaje, desmontaje, portes y trabajos necesarios para la instalación de la decoración vegetal del escenario del frontón.

Montaje, desmontaje, portes y trabajos necesarios para la instalación del toldo trasero al escenario y de la tematización del suelo con arena.

Montaje y desmontaje del graderío frente al escenario del Campo de las Monjas

Montaje y desmontaje del escenario del Campo de las Monjas

El presente pliego de prescripciones técnicas se limita a la licitación de los montajes descritos y no deriva en responsabilidades relativas a las actividades recreativas que se realicen en ellos. Las responsabilidades establecidas en la ley 10/2015, de 23 de diciembre, de Espectáculos Públicos y Actividades Recreativas de Euskadi deberán estar asumidas por las personas titulares u organizadoras de la celebración del espectáculo o actividad, tal y como se recoge en el artículo 12 de la citada ley.

2. AMBITO DE PRESTACIÓN DEL SERVICIO

El ámbito de la prestación del servicio no se dividirá en lotes debido a que el ayuntamiento de Balmaseda prioriza la coordinación del licitador de poder simultanear trabajos en los tres lugares diferentes.

Los elementos que debe montar el licitador serán suministrados por el ayuntamiento. A su vez, los técnicos municipales velarán por el correcto montaje de los mismos.

3. ALCANCE

3.1. DESCRIPCIÓN DE LOS ELEMENTOS A MONTAR EN EL ESCENARIO DEL FRONTÓN.

El escenario del frontón se realiza mediante una estructura de andamio tubular que no forma parte de esta licitación. Una vez ejecutados los módulos de mecano-tubo a diferentes alturas, se colocan bandejas metálicas que constituyen la base de los diferentes niveles de las plataformas. Posteriormente empiezan los siguientes trabajos que si son propios de esta licitación:

Colocación de tabla de madera por encima de las bandejas metálicas. Se deberán colocar 440m2 en los diferentes niveles.

Colocación de los paneles de fibra de vidrio para decoración del escenario. En total se colocarán 101 unidades.

Colocación de las tres cruces en el nivel más alto del escenario.

Colocación de decoración a base de elementos vegetales suministrados por el ayuntamiento.

Colocación de toldo trasero al escenario sobre el vallado de Adif. La plataforma de tijera necesaria para colocarlo y el propio toldo se suministran por el ayuntamiento.

3.2 DESCRIPCIÓN DE LOS ELEMENTOS A MONTAR EN EL CAMPO DE LAS MONJAS.

Montaje y desmontaje de módulos y tableros que conforman el escenario del campo de las monjas. El ayuntamiento de Balmaseda posee un sistema de montaje de plataformas para escenarios. Consiste en estructuras modulares de tubo de acero galvanizado cuyo módulo tipo permite apoyar un tablero de 2x1m, aunque existen módulos de dimensiones diferentes al tipo. Se adjunta plano en el anexo.

Montaje y desmontaje de grada modular que se instala en el parque de Santa Clara. Se adjunta plano.

4. FASES DE TRABAJO, CONDICIONES Y CONTENIDO DE LAS MISMAS

4.1.- Condiciones generales.

a). Los licitadores completarán la documentación con la Evaluación de Riesgos Laborales, inherente a la actividad de su empresa y relacionadas con los trabajos propios de montaje y desmontaje de estructuras efímeras.

Los precios unitarios de montaje y desmontaje deberán incluir todos los gastos, constituyendo un precio cerrado.

b). Los montajes y desmontajes ejecutados por el adjudicatario se realizarán siguiendo las directrices del Ayuntamiento de Balmaseda con quien se mantendrán reuniones periódicas y a quien se le facilitará toda la información que requiera en cualquier momento sobre la marcha de los trabajos.

4.2.- Fases de trabajo y contenido de las mismas.


Los trabajos de montaje comienzan al **día siguiente del martes de carnaval** y deben estar finalizados la semana anterior a la semana santa. El desmontaje se prolongará como máximo **7 semanas** a contar desde el inicio de los montajes. Es muy importante coordinar el final del

montaje del andamio de frontón con el inicio de la colocación de tableros y escaleras en las plataformas del mismo.

5. PRECIOS UNITARIOS DE LOS MONTAJES

El licitador deberá presentar su mejor oferta para los siguientes precios unitarios:

1.- Montaje, desmontaje, portes y trabajos necesarios para la instalación de entablado de los diferentes niveles del escenario del frontón.

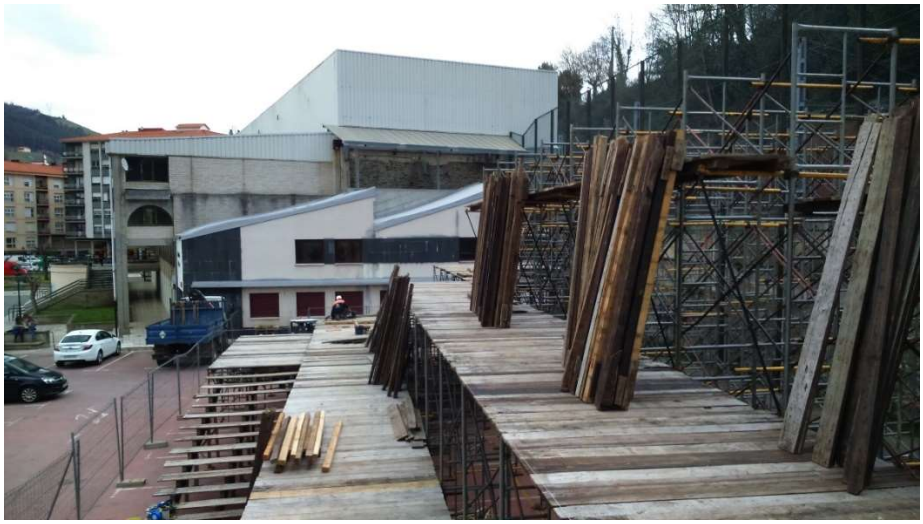

2.- Montaje, desmontaje, portes y trabajos necesarios para la instalación de los paneles de fibra de vidrio que forman parte de la decoración del escenario del frontón.



3.- Montaje, desmontaje, portes y trabajos necesarios para la instalación de las tres cruces en la plataforma superior del escenario del frontón.



4.- Montaje, desmontaje, portes y trabajos necesarios para la instalación de la decoración vegetal del escenario del frontón.



5.-Montaje, desmontaje, portes y trabajos necesarios para la instalación del toldo trasero al escenario y de la tematización del suelo con arena. El toldo se fija al vallado de las vías de Adif. Tienen una longitud de 43 metros y una altura de 8 metros. El ayuntamiento suministra la plataforma de tijera para su colocación



6.-Montaje y desmontaje del graderío frente al escenario del Campo de las Monjas



7.-Montaje y desmontaje del escenario del Campo de las Monjas



6. BASE DE LICITACIÓN


A continuación se relaciona un presupuesto a modo de precio base de licitación:

	precio base de licitación PARTIDA	PRECIO
1	Montaje, desmontaje, portes y trabajos necesarios para la instalación de entablado de los diferentes niveles del escenario del frontón, una vez se haya acabado la estructura de andamiaje del mismo (trabajos pertenecientes a otro contrato)	8.570,00 €
2	Montaje, desmontaje, portes y trabajos necesarios para la instalación de los paneles de fibra que forman parte de la decoración del escenario del frontón.	6.960,00 €
3	Montaje, desmontaje, portes y trabajos necesarios para la instalación de las tres cruces en la plataforma superior del escenario del frontón.	1.740,00 €
4	Montaje, desmontaje, portes y trabajos necesarios para la instalación de la decoración vegental del escenario del frontón.	3.000,00 €
5	Montaje, desmontaje, portes y trabajos necesarios para la instalación del toldo trasero al escenario y de la tematización del suelo con arena.	3.000,00 €
6	Montaje y desmontaje del escenario del Campo de las Monjas	3.330,00 €
7	Montaje y desmontaje del graderío frente al escenario del Campo de las Monjas	16.400,00 €
	total	43.000,00 €
	total iva incluido	52.030,00 €

7. ANEXOS

- Plano de plataformas escenario del frontón
- Plano de módulos de decoración de fibra de vidrio escenario del frontón
- Plano de la sección longitudinal del andamio del escenario del frontón.
- Plano de las gradas del parque santa clara
- Plano del escenario del Campo de las Monjas

FEVE

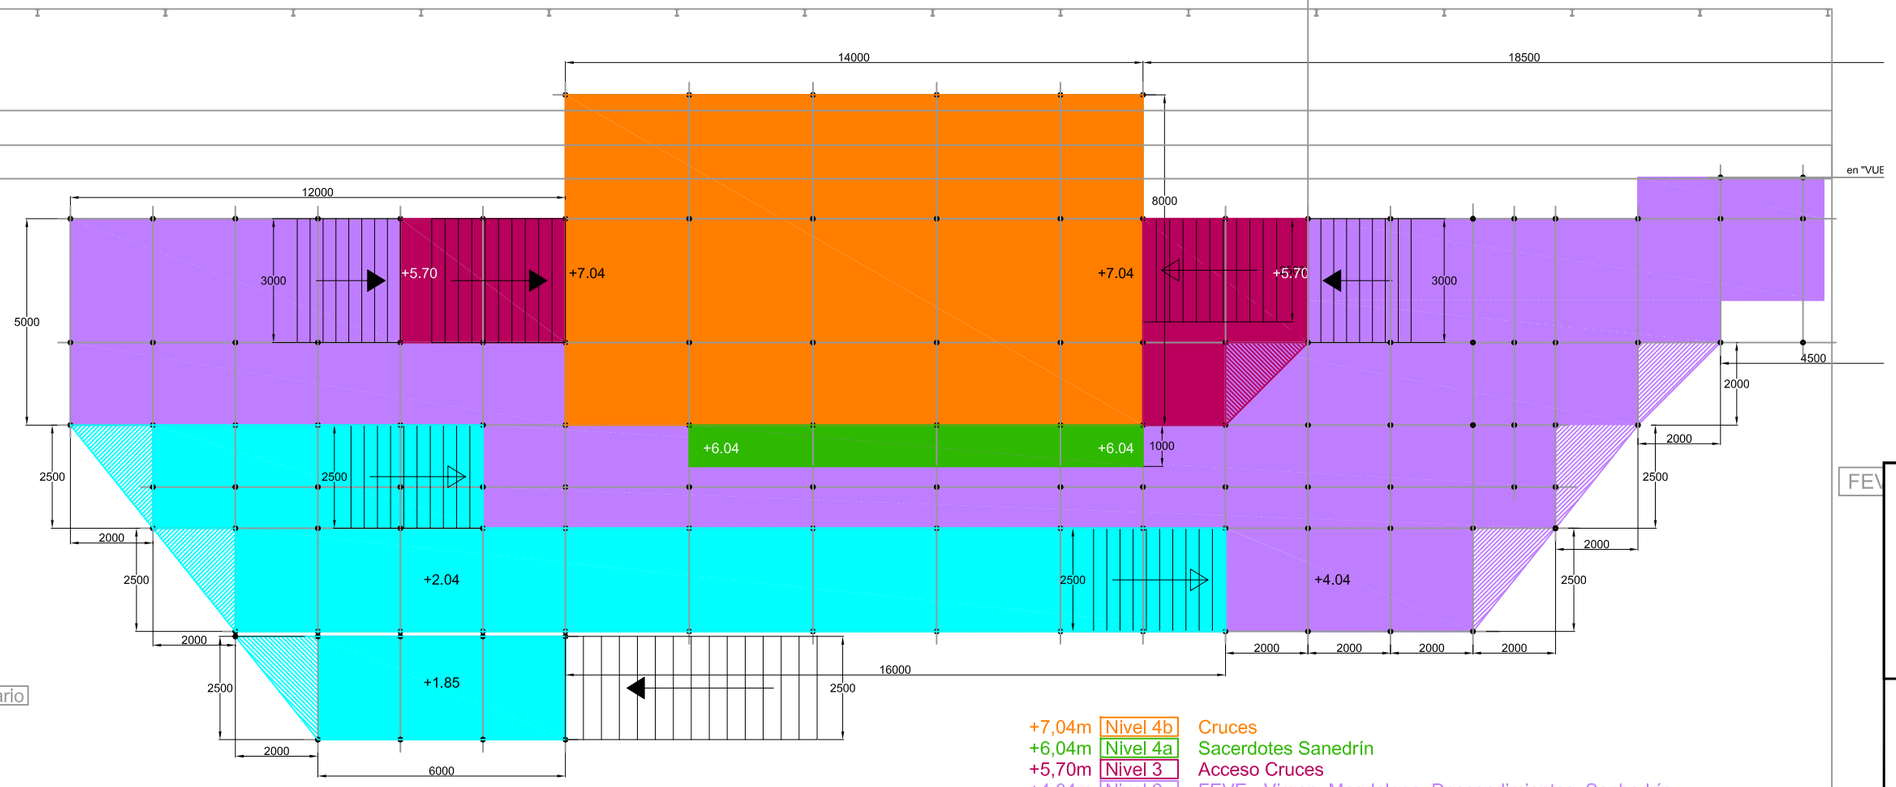

Escenario

+7,04m Nivel 4b Cruces
+6,04m Nivel 4a Sacerdotes Sanedrín
+5,70m Nivel 3 Acceso Cruces
+4,04m Nivel 2 FEVE - Virgen, Magdalena, Descendimientos, Sanhedrín
+2,04m Nivel 1b Pretorio, Apóstoles,Turba
+1,85m Nivel 1a Acceso

Mendiko Etxea

FEV

balmaseda
AyuntamientoUdala


BULEGO TEKNIKOA
OFICINA TÉCNICA

Rev. enero 2026
ESCENARIOS SEMANA SANTA

plano
REPLANTEO. PLATAFORMAS

FECHA:	*enero 2026*
ESCALA:	*A3: 1/150*
	2

FEVE

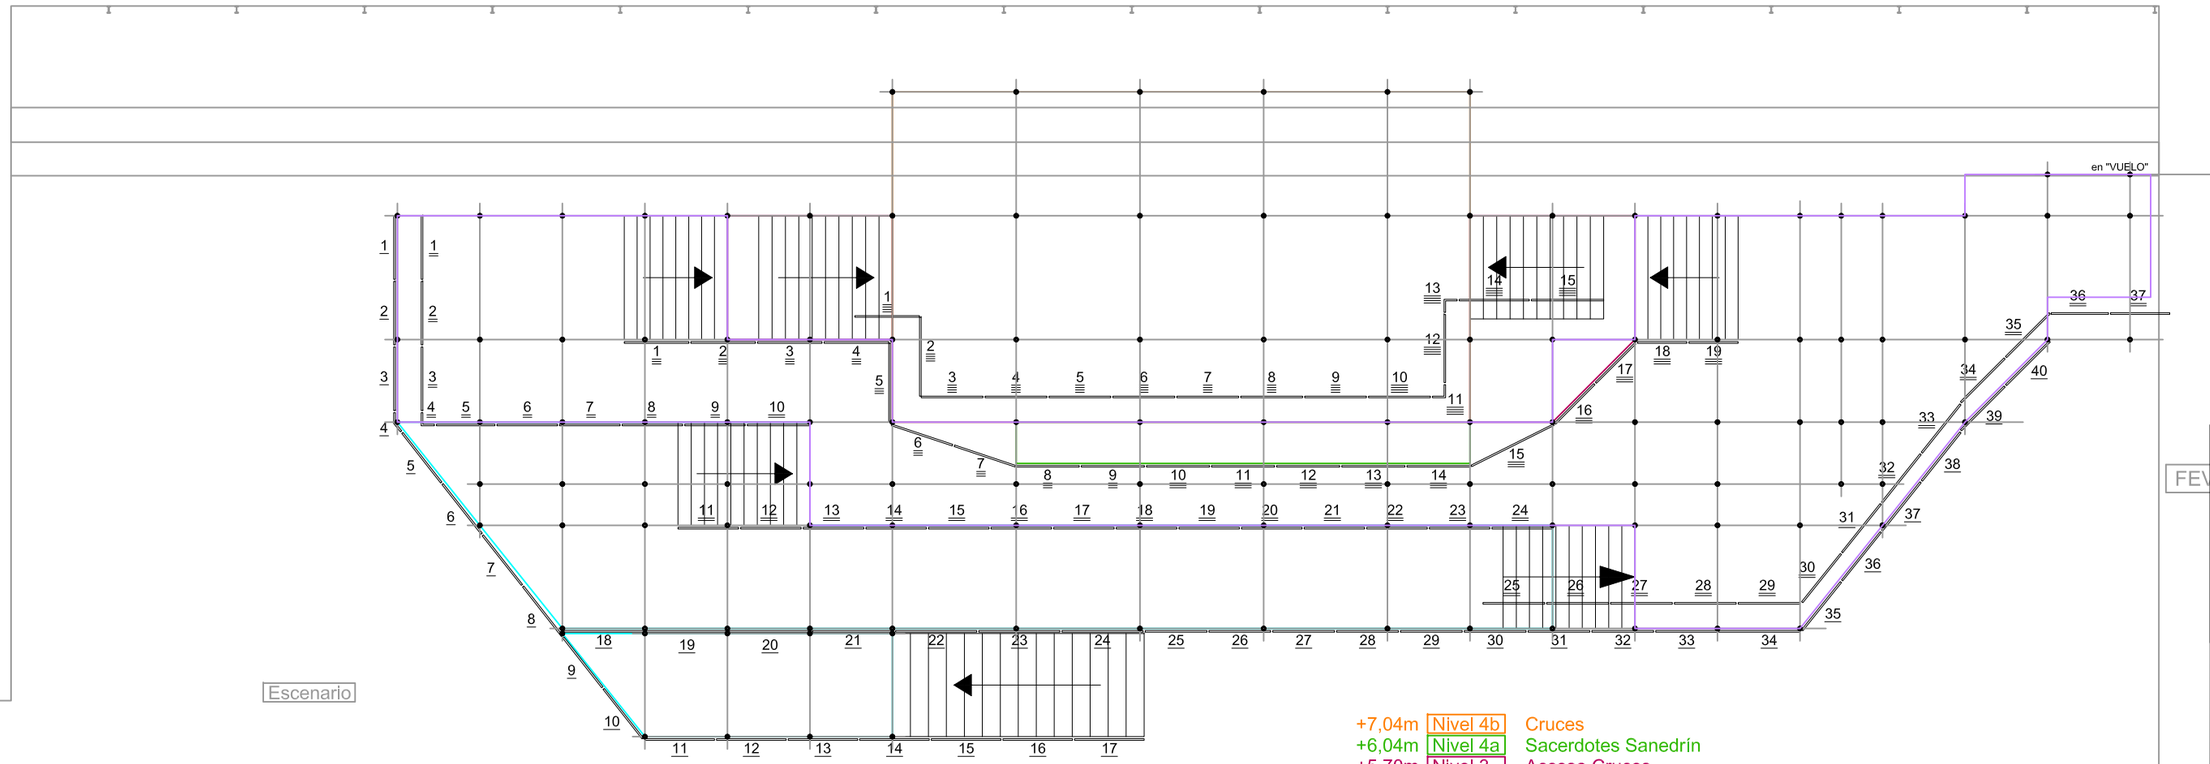

+7,04m Nivel 4b Cruces
+6,04m Nivel 4a Sacerdotes Sanedrín
+5,70m Nivel 3 Acceso Cruces
+4,04m Nivel 2 FEVE - Virgen, Magdalena, Descendimientos, Sanhedrín
+2,04m Nivel 1b Pretorio, Apóstoles,Turba
+1,85m Nivel 1a Acceso

Mendiko Etxea

FEV

balmaseda
Ayuntamiento Udala

BULEGO TEKNIKOA
OFICINA TÉCNICA


Rev. enero 2026
ESCENARIOS SEMANA SANTA

plano
REPLANTEO PANELES DE FIBRA

FECHA:	*enero 2026*
ESCALA:	*A3: 1/150*

5

Año 2026

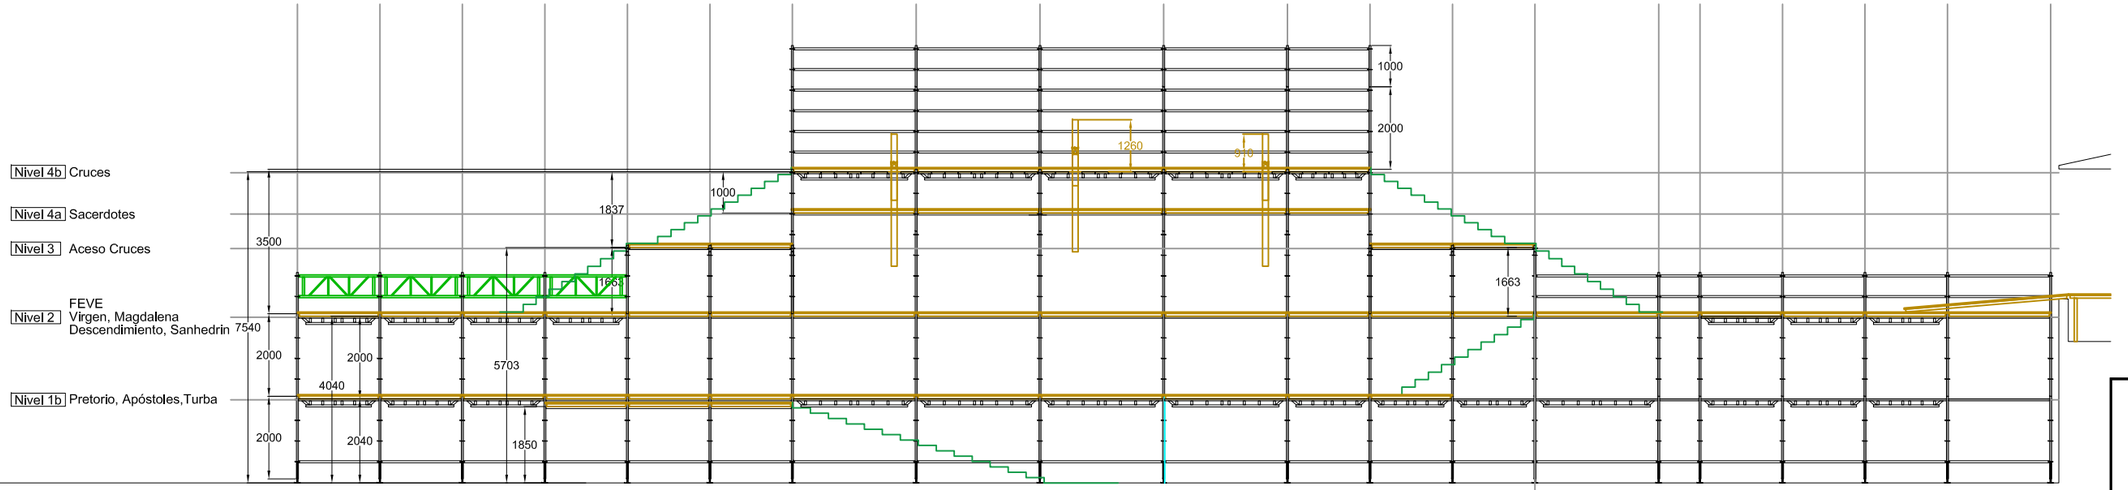

balmaseda
AyuntamientoUdala

BULEGO TEKNIKOA
OFICINA TÉCNICA

Rev. enero 2026


ESCENARIOS SEMANA SANTA

plano


SECCION LONGITUDINAL. ALTURA PLATAFORMAS

FECHA:	*enero 2026*
ESCALA:	*A3: 1/150*
	3


PIEZAS

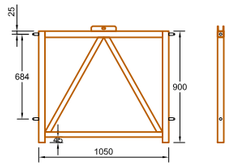


Parque-1

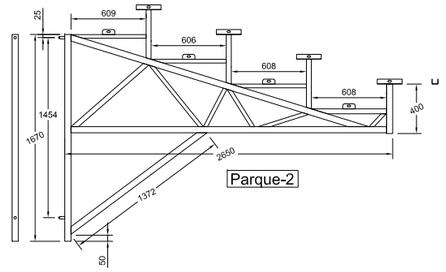


Parque-2

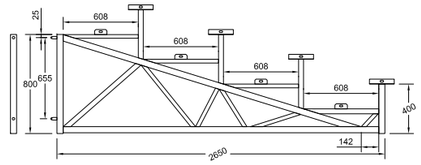


Parque-3

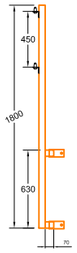


Parque-6

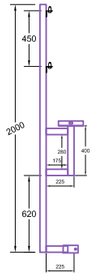


Parque-5

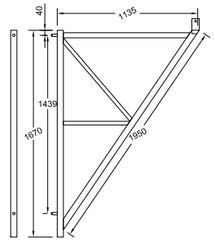



Parque-4

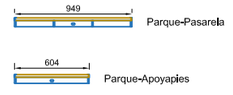

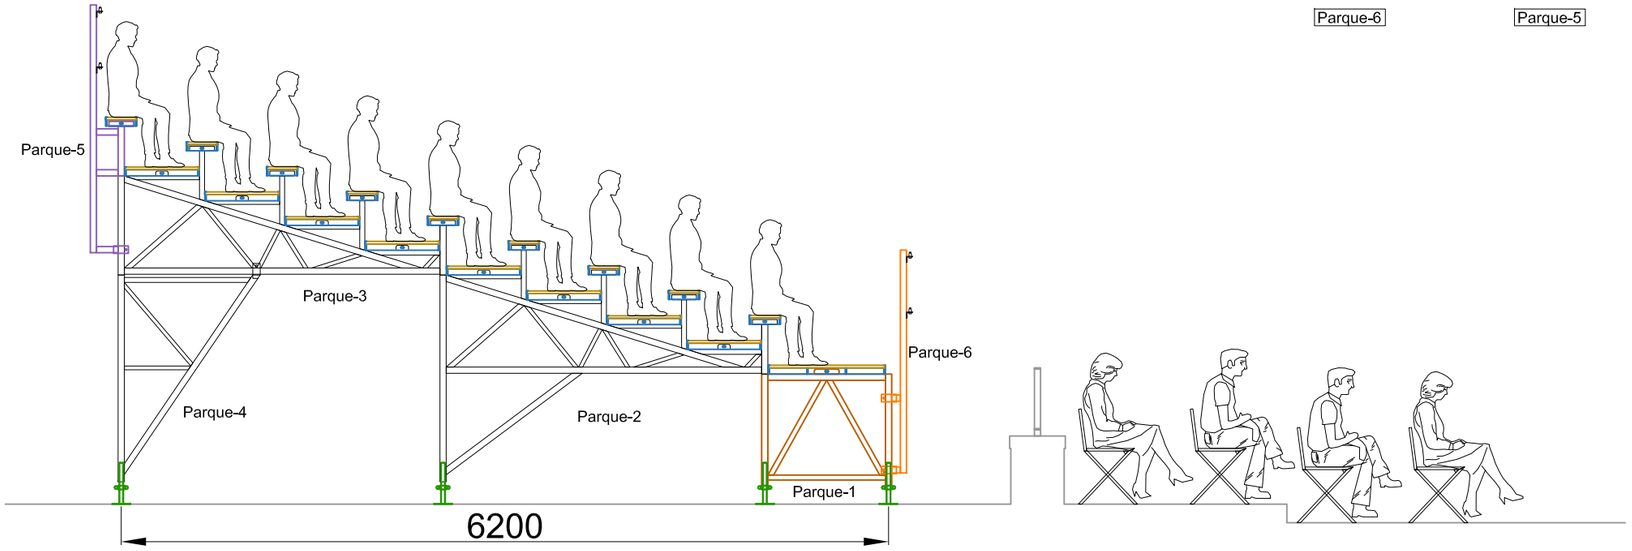

SECCION 1:50

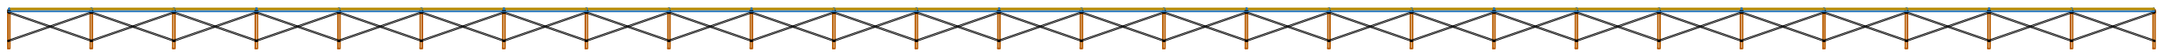

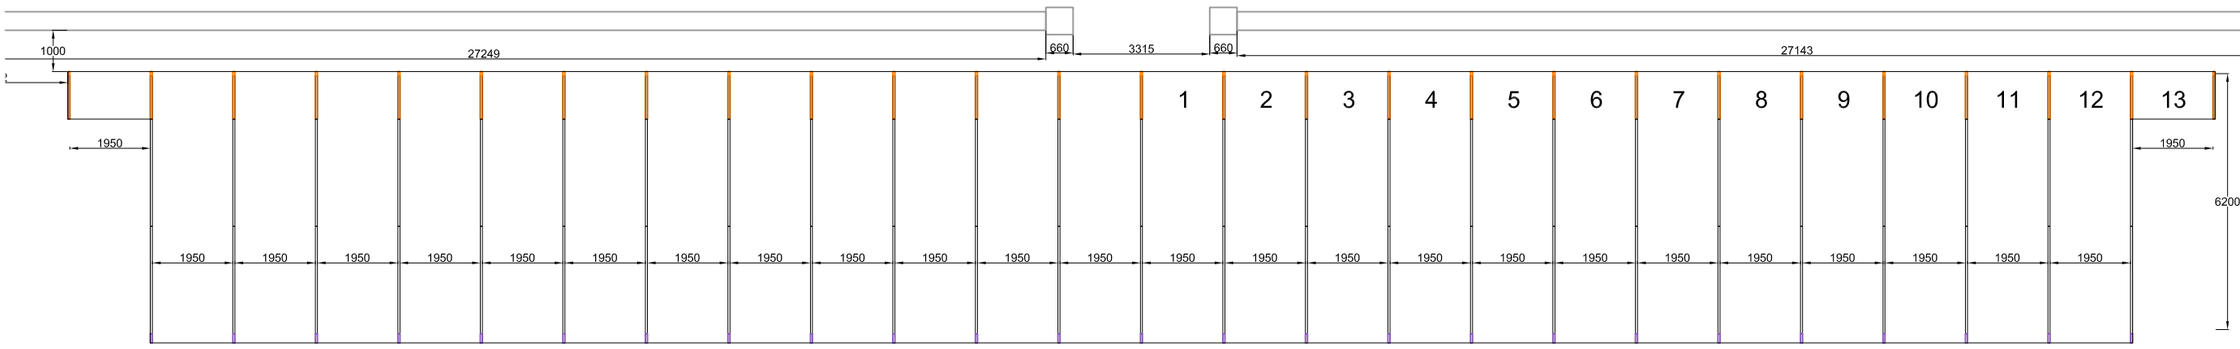

PLANTA 1/150

balmaseda
Ayuntamiento Udala

BULEGO TEKNIKOA
OFICINA TÉCNICA


Rev. enero 2026

ESCENARIOS SEMANA SANTA


plano

GRADAS DEL PARQUE SANTA CLARA


FECHA:	*enero 2026*
ESCALA:	*A3: 1/150*
	6

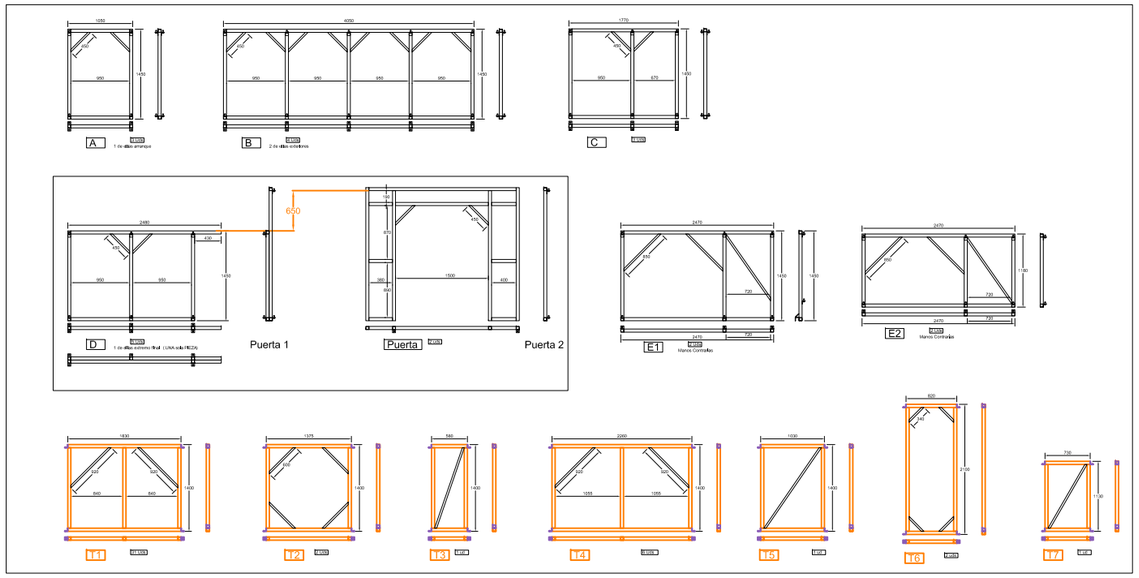

PIEZAS 1/100

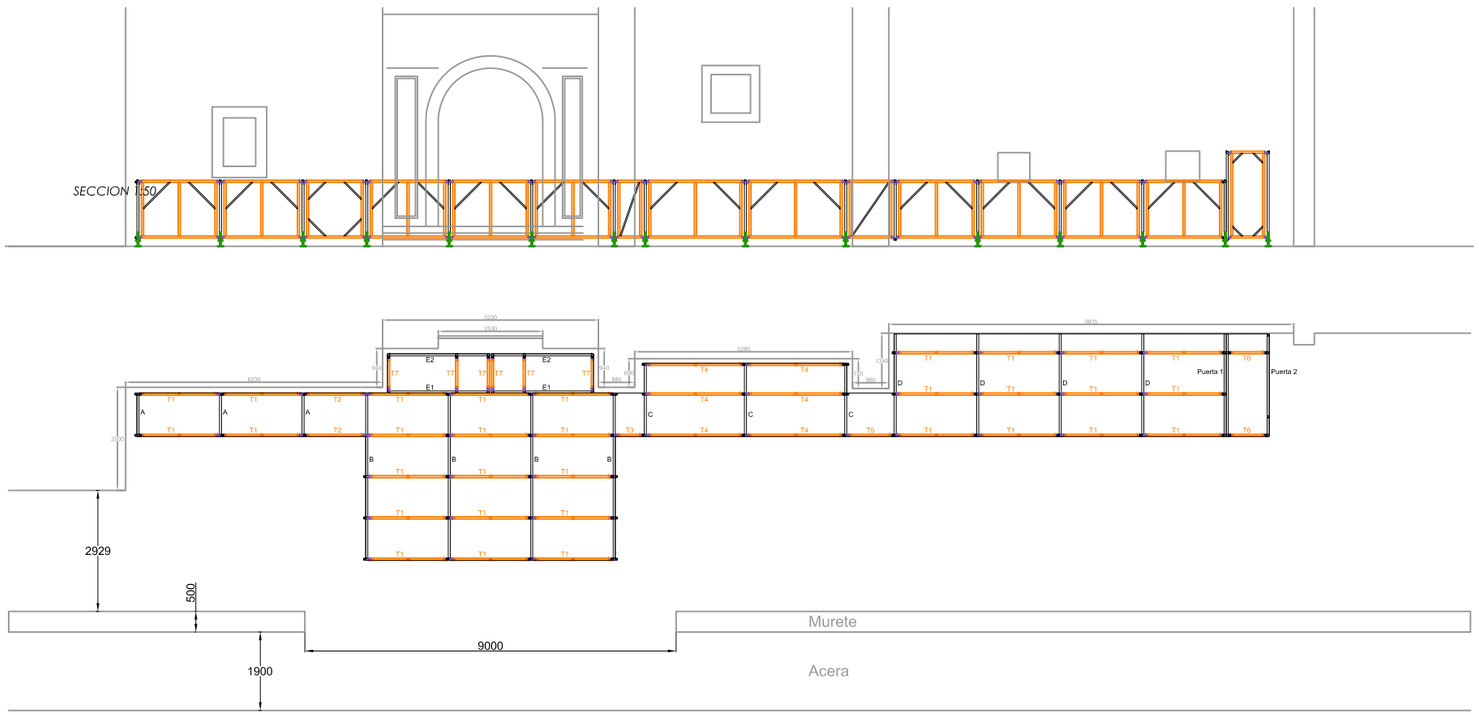

PLANTA Y SECCION LONGITUDINAL 1/150

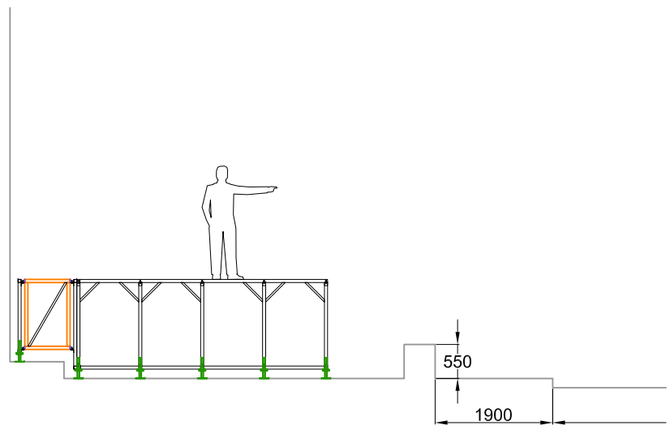

SECCION TRANSVERSAL 1/100

balmaseda
AyuntamientoUdala

BULEGO TEKNIKOA
OFICINA TÉCNICA

Rev. enero 2026

ESCENARIOS SEMANA SANTA

plano

ESCENARIO CAMPO DE LAS MONJAS

FECHA:	*enero 2026*
ESCALA:	*A3: 1/150*
	7