


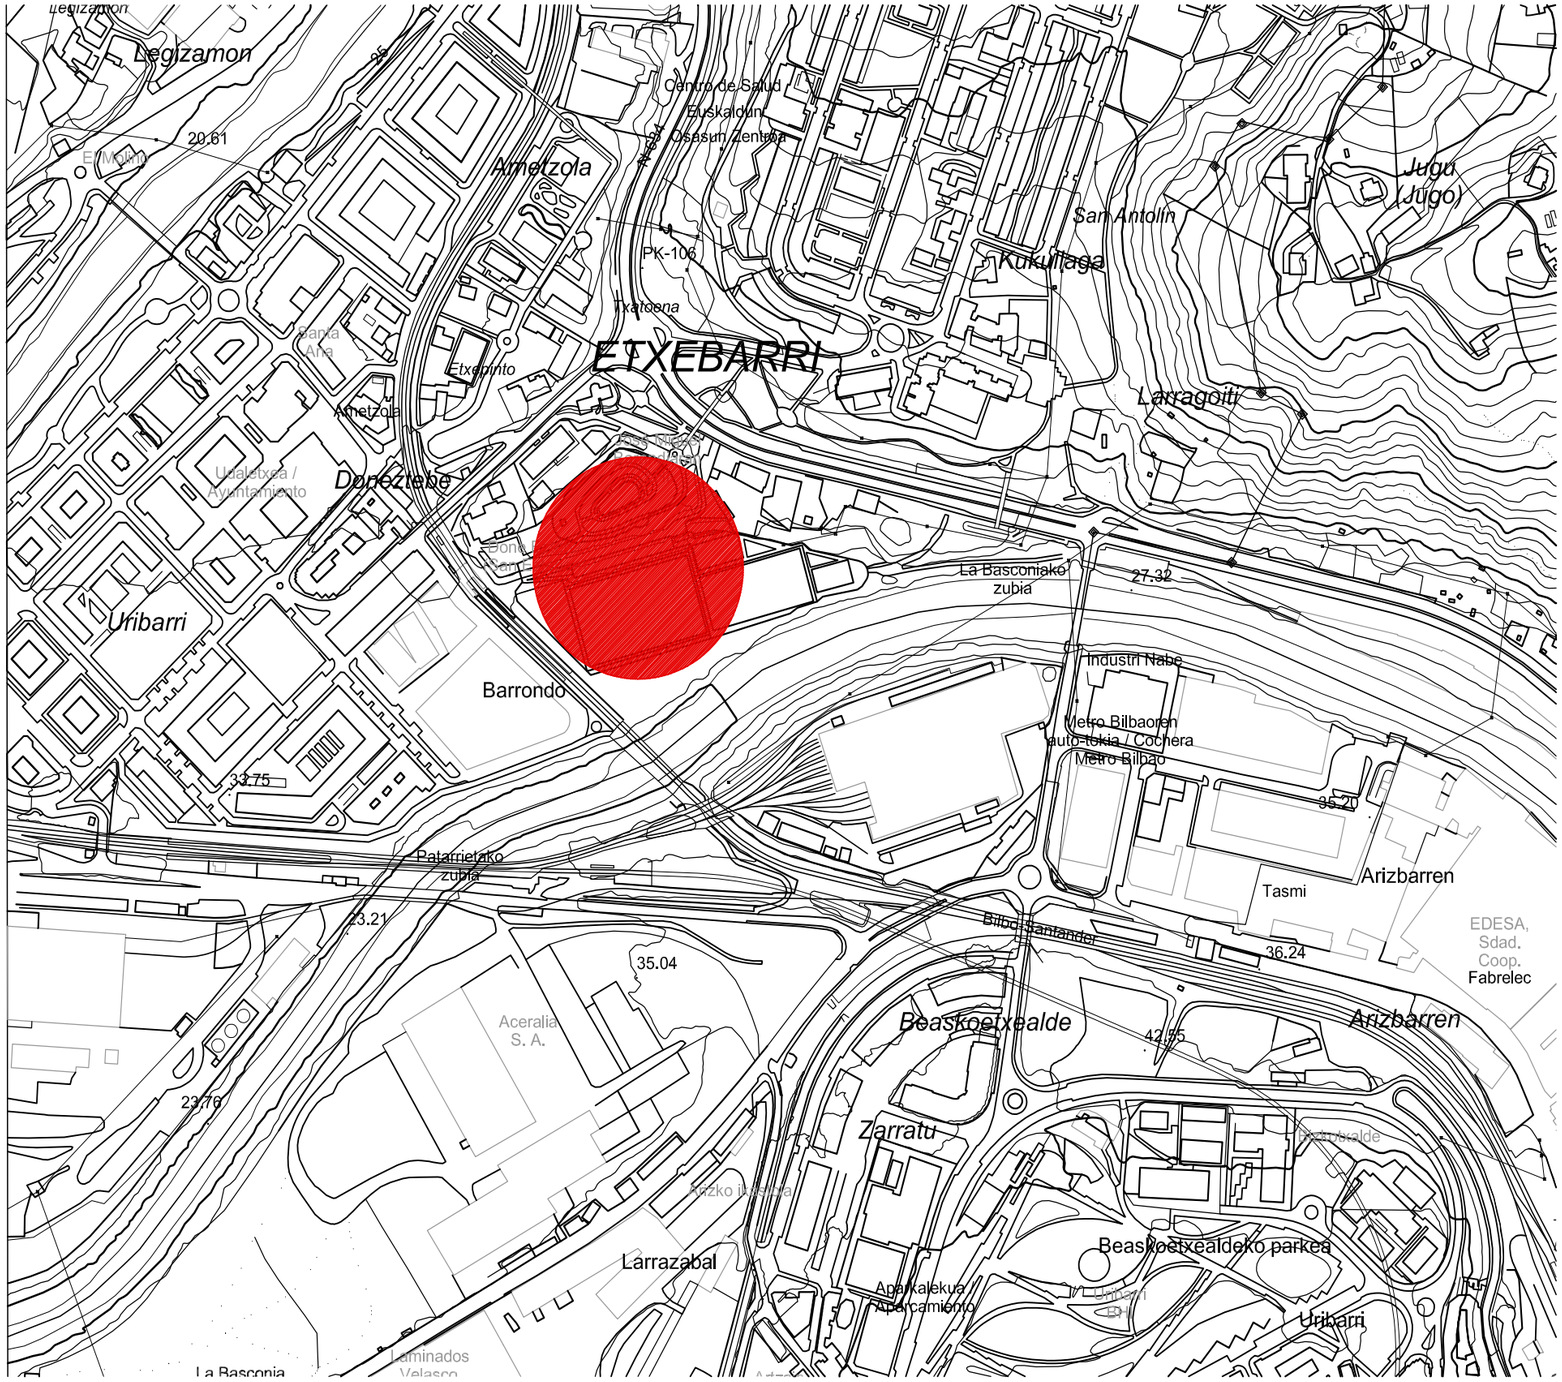

PROYECTO EJECUCION

REFORMA GRADA CAMPO DE FÚTBOL

SAN ESTEBAN HIRIBIDEA, 12 — ETXEBARRI - BIZKAIA

PROMOTOR: AYUNTAMIENTO ETXEBARRI

ARQUITECTOS: ZUHAITZ ETXABE JAUREGI IKER MARTIN LAZKANO Nº REGISTRO COLEGIAL: 950.607

makla arkitektura

Mungialde Etorbidea 29- Lokala 48160 Derio - Bizkaia Tfno. 94.471.05.12 E-mail. estudio@maklaarkitektura.com

JUNIO 2026

SITUACION

S.01

SITUACIÓN

NORTE


E:1/5000

0 50 100 150 250 500

EL PRESENTE DOCUMENTO ES COPIA DE SU ORIGINAL, DEL QUE SON AUTORES ZUHAITZ ETXABE JAUREGI E IKER MARTIN LAZKANO, ARQUITECTOS RESPONSABLES DEL ESTUDIO DE ARQUITECTURA MAKLA ARKITEKTURA ETA HIRGINTZA TAILERRA, KOOP. ELK. TXIKIA - P.SU UTILIZACION TOTAL O PARCIAL, ASI COMO CUALQUIER REPRODUCCION O CESION A TERCEROS, REQUERIRA LA PREVIA AUTORIZACION EXPRESA DE SUS AUTORES, QUEDANDO EN TODO CASO PROHIBIDA CUALQUIER MODIFICACION UNILATERAL DEL MISMO.

Sinatzaile / Firmante: ETXEBARRIKO UDALA / AYUNTAMIENTO DE ETXEBARRI Data: 2026-11-17 07:17:00(UTC) Fecha: 17/11/2026 07:17:00 (UTC)
Dokumentu honen paperezko kopia inprimatua kopia kautotutzat hartuko da. / La impresión en papel de este documento tendrá la consideración de copia auténtica.
Egiaztapen Kodea / Código de Verificación (f62b1649-219a-447e-82e0-3e8bf690d29) Elektronikoki sinatutako dokumentua / Documento firmado electrónicamente.

Sinatzaile / Firmante: ETXEBARRIKO UDALA / AYUNTAMIENTO DE ETXEBARRI Data: 2026-11-16 12:41:34(UTC) Fecha: 16/11/2026 12:41:34 (UTC)
Dokumentu honen paperezko kopia inprimatua kopia kautotutzat hartuko da. / La impresión en papel de este documento tendrá la consideración de copia auténtica.
Egiaztapen Kodea / Código de Verificación (e5a9773c-28c3-4929-a4d9-98d8c58ff84b) Elektronikoki sinatutako dokumentua / Documento firmado electrónicamente.

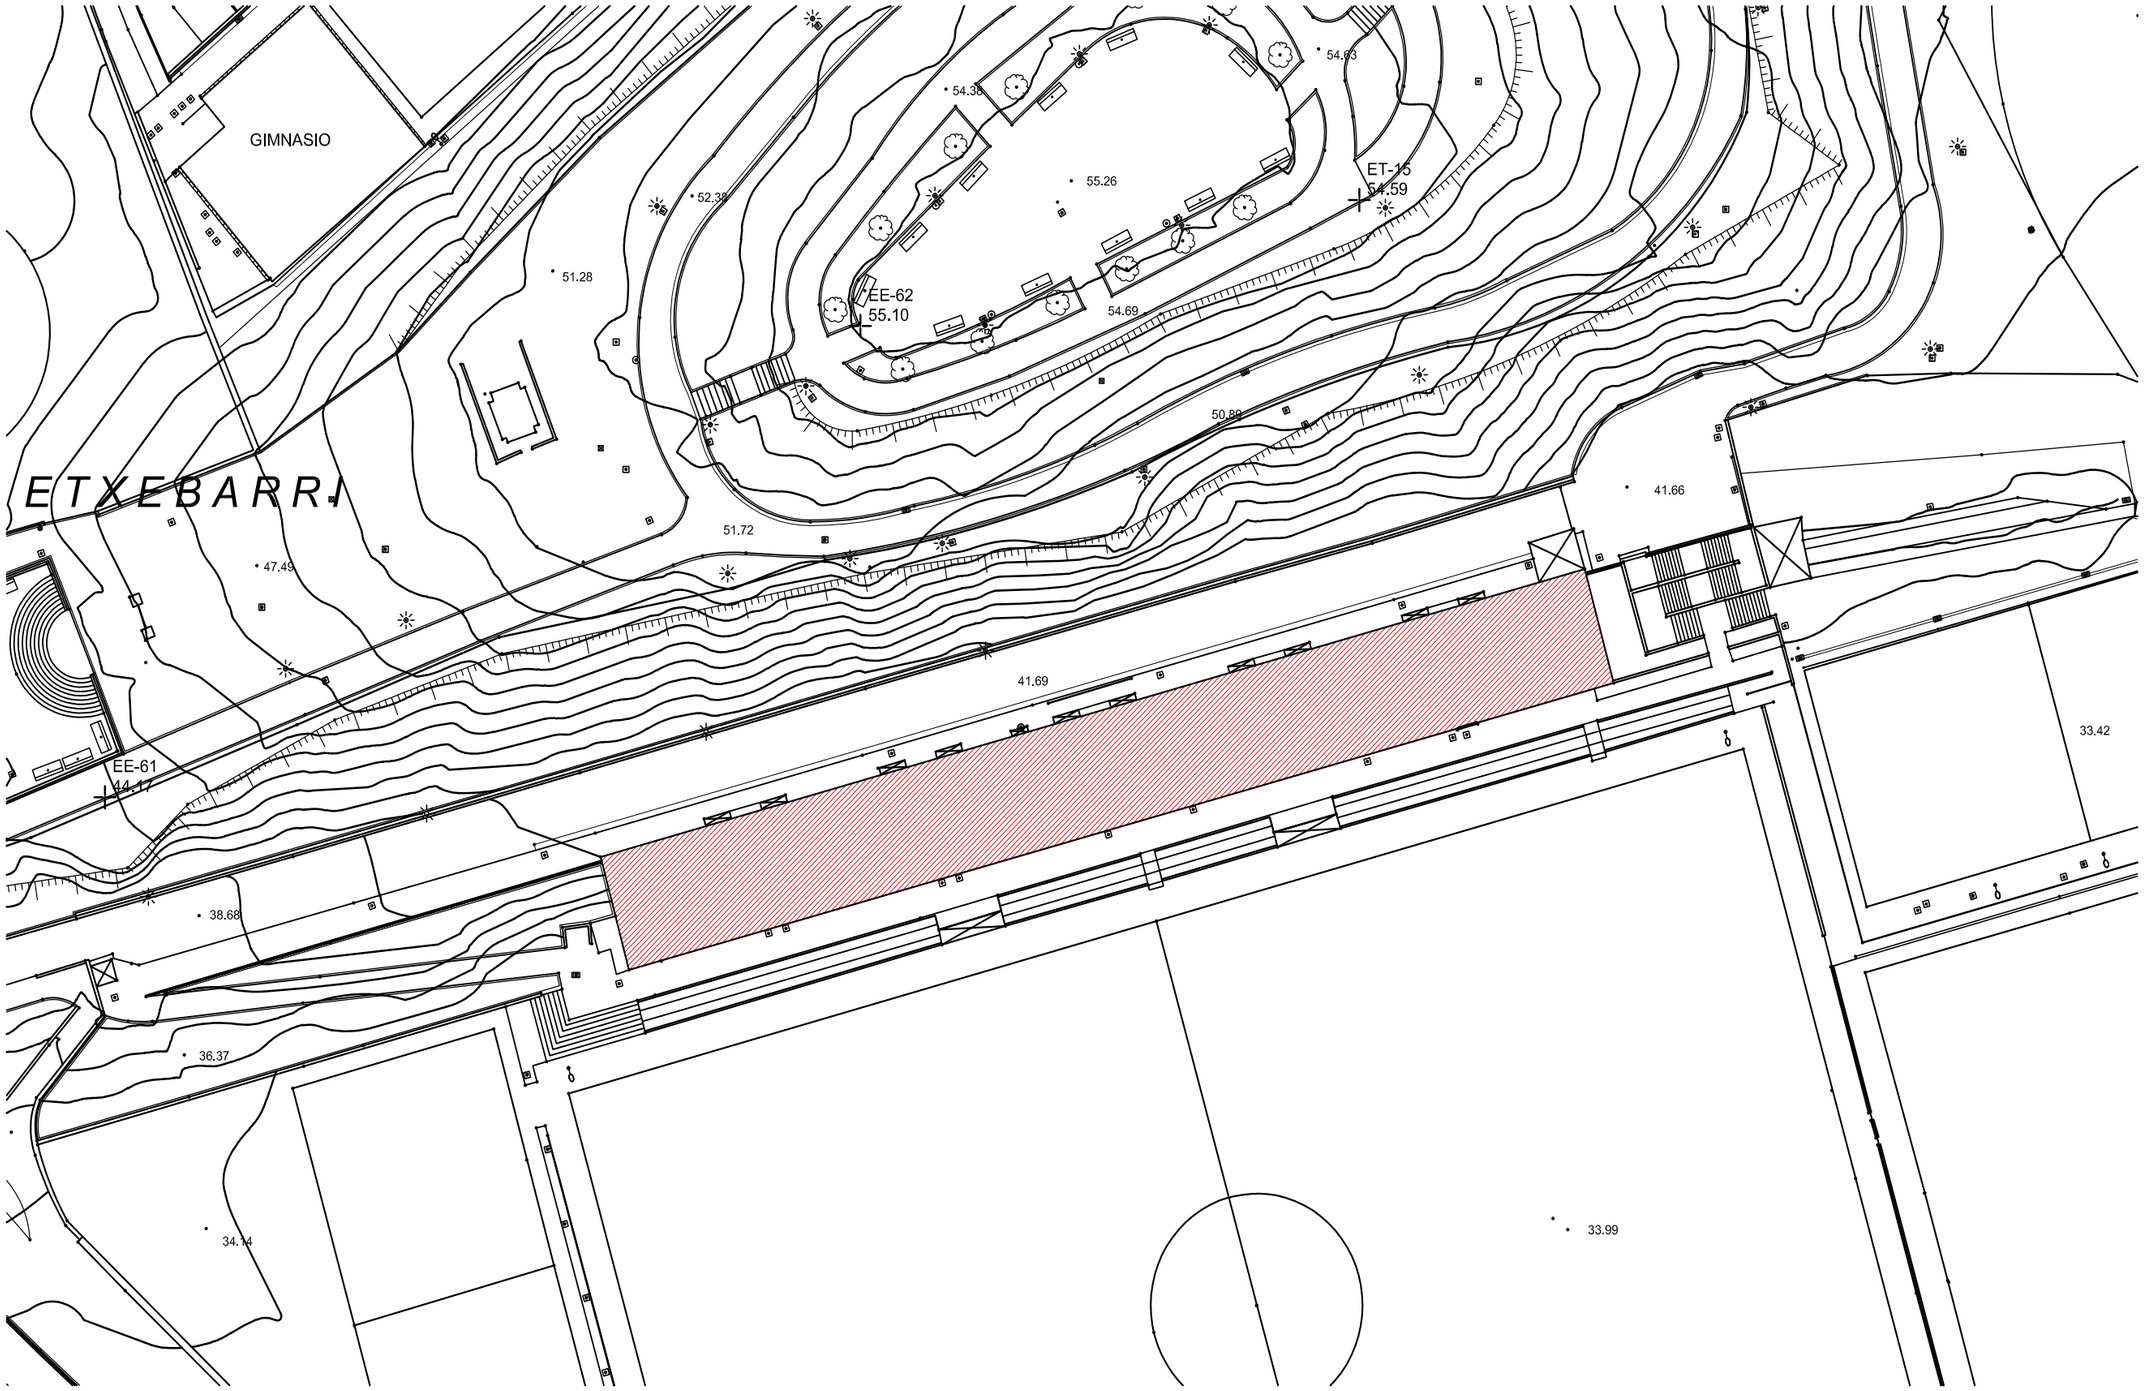

PROYECTO EJECUCION

REFORMA GRADA CAMPO DE FÚTBOL

SAN ESTEBAN HIRIBIDEA, 12 — ETXEBARRI - BIZKAIA

NORTE

PROMOTOR: AYUNTAMIENTO ETXEBARRI

ARQUITECTOS: ZUHAITZ ETXABE JAUREGI — IKER MARTIN LAZKANO — Nº REGISTRO COLEGIAL: 950.607

makla arkitektura

Mungialde Etorbidea 29- Lokala 48160 Derio - Bizkaia Tfno. 94.471.05.12 E-mail. estudio@maklaarkitektura.com

JUNIO 2026

SITUACION

S.02

EMPLAZAMIENTO


E:1/500

0 5 10 15 25 500

EL PRESENTE DOCUMENTO ES COPIA DE SU ORIGINAL, DEL QUE SON AUTORES ZUHAITZ ETXABE JAUREGI E IKER MARTIN LAZKANO, ARQUITECTOS RESPONSABLES DEL ESTUDIO DE ARQUITECTURA MAKLA ARKITEKTURA ETA HIRGINTZA TAILERRA, KOOP. ELK. TXIKIA - P.SU UTILIZACION TOTAL O PARCIAL, ASI COMO CUALQUIER REPRODUCCION O CESION A TERCEROS, REQUERIRA LA PREVIA AUTORIZACION EXPRESA DE SUS AUTORES, QUEDANDO EN TODO CASO PROHIBIDA CUALQUIER MODIFICACION UNILATERAL DEL MISMO.

Sinatzaile / Firmante: ETXEBARRIKO UDALA / AYUNTAMIENTO DE ETXEBARRI Data: 2026-11-17 07:17:00(UTC) Fecha: 17/11/2026 07:17:00 (UTC)
Dokumentu honen paperezko kopia inprimatua kopia kautotutzat hartuko da. / La impresión en papel de este documento tendrá la consideración de copia auténtica.
Egiaztapen Kodea / Código de Verificación (f62b1649-219a-447e-82e0-3d8bf690d29) Elektronikoki sinatutako dokumentua / Documento firmado electrónicamente.

Sinatzaile / Firmante: ETXEBARRIKO UDALA / AYUNTAMIENTO DE ETXEBARRI Data: 2026-11-16 12:41:34(UTC) Fecha: 16/11/2026 12:41:34 (UTC)
Dokumentu honen paperezko kopia inprimatua kopia kautotutzat hartuko da. / La impresión en papel de este documento tendrá la consideración de copia auténtica.
Egiaztapen Kodea / Código de Verificación (e5a9773c-28c3-4929-a4d9-98d8c58ff84b) Elektronikoki sinatutako dokumentua / Documento firmado electrónicamente.

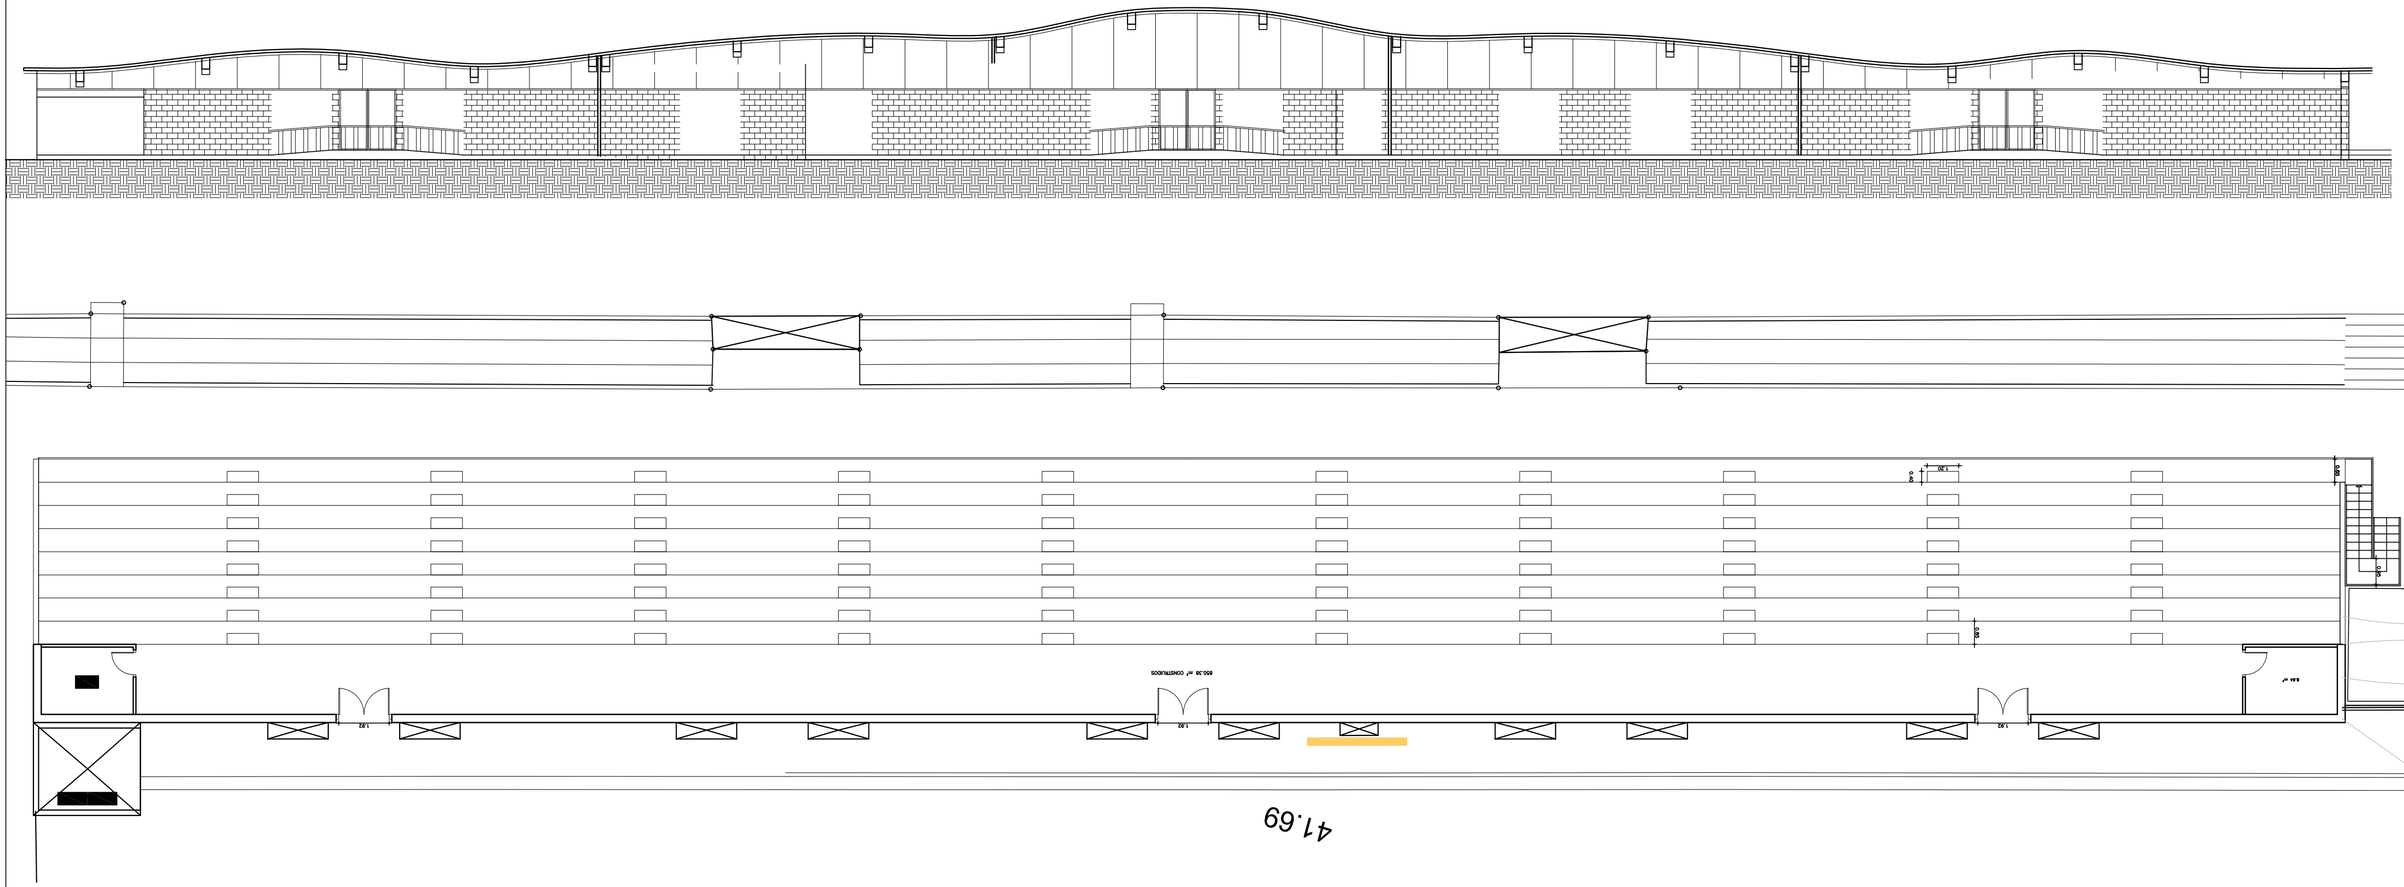

PROYECTO EJECUCION

REFORMA GRADA CAMPO DE FÚTBOL

SAN ESTEBAN HIRIBIDEA, 12 — ETXEBARRI - BIZKAIA

PROMOTOR: AYUNTAMIENTO ETXEBARRI

ARQUITECTOS: ZUHAITZ ETXABE JAUREGI — IKER MARTIN LAZKANO — Nº REGISTRO COLEGIAL: 950.607

Mungialde Etorbidea 29- Lokala 48160 Derio - Bizkaia Tfno. 94.471.05.12 E-mail. estudio@maklaarkitektura.com

JUNIO 2026

ESTADO ACTUAL

EA.01

PLANTA Y ALZADO GENERAL

E:1/150

0 1 2 5 10 15

NORTE


EL PRESENTE DOCUMENTO ES COPIA DE SU ORIGINAL, DEL QUE SON AUTORES ZUHAITZ ETXABE JAUREGI E IKER MARTIN LAZKANO, ARQUITECTOS RESPONSABLES DEL ESTUDIO DE ARQUITECTURA MAKLA ARKITEKTURA ETA HIRIGINTZA TABLERRA, KOOP. ELK. TXIKIA - P.SU UTILIZACION TOTAL O PARCIAL, ASÍ COMO CUALQUIER REPRODUCCION O CESION A TERCEROS, REQUERIRA LA PREVIA AUTORIZACION EXPRESA DE SUS AUTORES, QUEDANDO EN TODO CASO PROHIBIDA CUALQUIER MODIFICACION UNILATERAL DEL MISMO.


Sinatzaile / Firmante: ETXEBARRIKO UDALA / AYUNTAMIENTO DE ETXEBARRI Data: 2026-11-17 07:17:00(UTC) Fecha: 17/11/2026 07:17:00 (UTC)
Dokumento hone jasarrera kopia irpimatua kopia bezalakoa bailara da. / La impresión en papel de este documento tendrá la consideración de copia auténtica.
Egiaztatzen hodei / Código de Verificación (NSIS):649-2196-447e-82dc-3e8d5f0f6d39) Elektronikoki sinatutako dokumentua / Documento firmado electrónicamente.


Sinatzaile / Firmante: ETXEBARRIKO UDALA / AYUNTAMIENTO DE ETXEBARRI Data: 2026-11-16 12:41:34(UTC) Fecha: 16/11/2026 12:41:34 (UTC)
Dokumento hone jasarrera kopia irpimatua kopia bezalakoa bailara da. / La impresión en papel de este documento tendrá la consideración de copia auténtica.
Egiaztatzen hodei / Código de Verificación (AIOTTC):3b5d-7f0d-ad5d-b6a2-a0f3f0ddc8ec) Elektronikoki sinatutako dokumentua / Documento firmado electrónicamente.

Sinatzailea / Firmante: ETXEBARRIKO UDALA / AYUNTAMIENTO DE ETXEBARRI Data: 2026-11-17 07:17:00(UTC) Hasiera / Inicio
Dokumentu honen jasotzeko kopia informatiboa kopia baliotsuak bertsio da. / La impresión en papel de este documento tendrá la consideración de copia auténtica.
Egiaztatzeko kodea / Código de verificación (f6302d49-219a-447e-82dc-3e8d5f0f6d29) Elektronikoki sinatutako dokumentua / Documento firmado electrónicamente.

Sinatzailea / Firmante: ETXEBARRIKO UDALA / AYUNTAMIENTO DE ETXEBARRI Data: 2026-11-16 12:41:34(UTC) Hasiera / Inicio
Dokumentu honen jasotzeko kopia informatiboa kopia baliotsuak bertsio da. / La impresión en papel de este documento tendrá la consideración de copia auténtica.
Egiaztatzeko kodea / Código de verificación (a6d77f2a-b5a3-4fa2-a6f5-b6a5a5a8e4ec) Elektronikoki sinatutako dokumentua / Documento firmado electrónicamente.

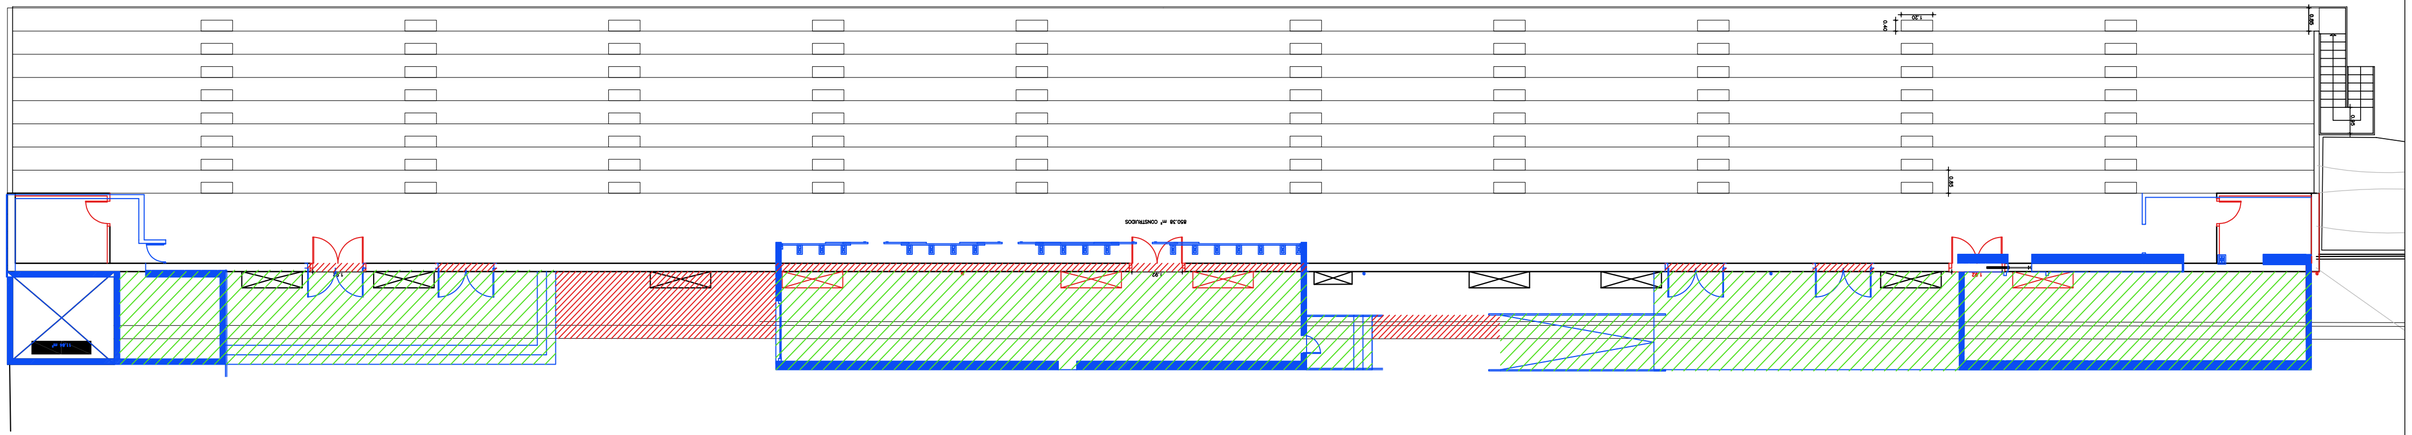
800.38 m² CONSTRUIDOS
1.20
0.80
0.80
0.80
1.20
0.80
0.80
0.80

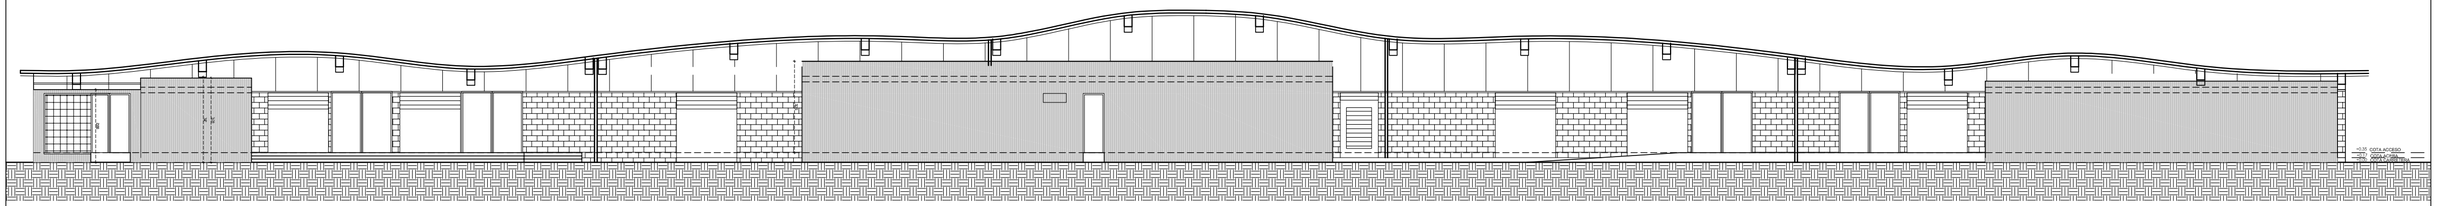

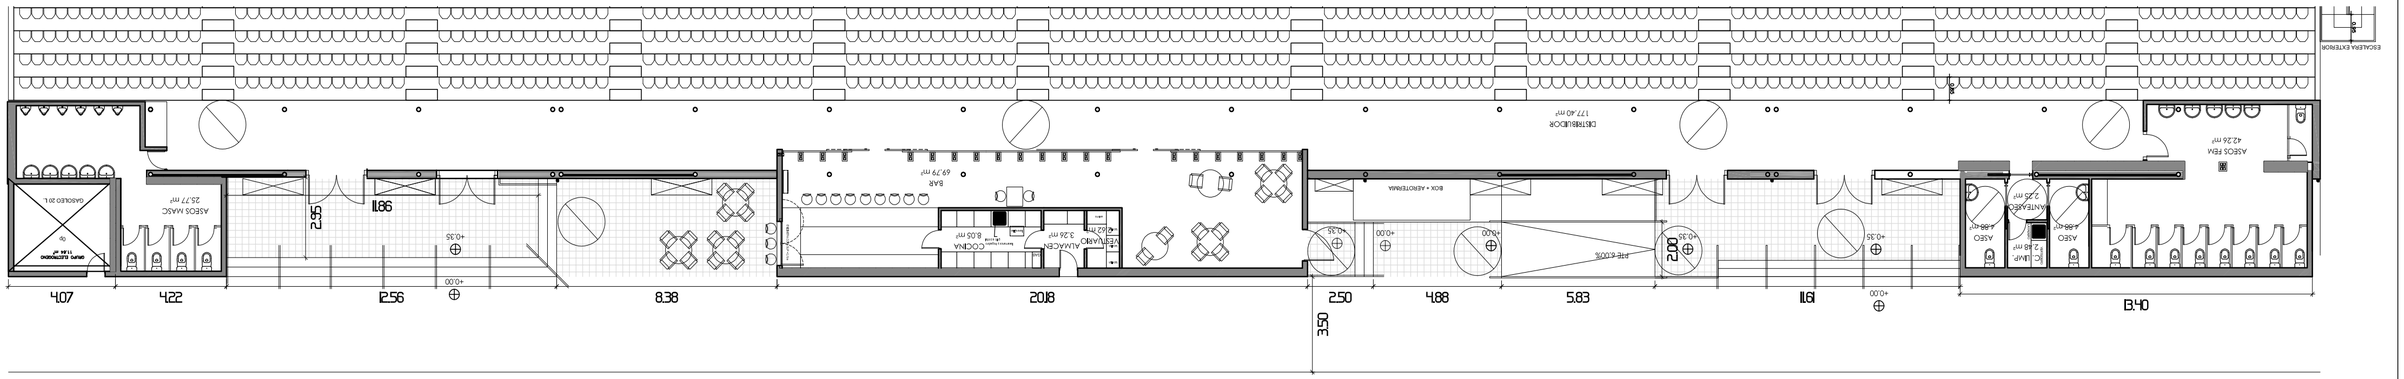

PROYECTO EJECUCION

REFORMA GRADA CAMPO DE FÚTBOL

SAN ESTEBAN HIRIBIDEA, 12 — ETXEBARRI - BIZKAIA

PROMOTOR: AYUNTAMIENTO ETXEBARRI

ARQUITECTOS: ZUHAITZ ETXABE JAUREGI — IKER MARTIN LAZKANO — Nº REGISTRO COLEGIAL: 950.607

Mungialde Etorbidea 29- Lokala 48160 Derio - Bizkaia Tfno. 94.471.05.12 E-mail. estudio@maklaarkitektura.com

JUNIO 2026

ESTADO REFORMADO

ER.01

PLANTA Y ALZADO GENERAL

E:1/150

0 1 2 5 10 15


EL PRESENTE DOCUMENTO ES COPIA DE SU ORIGINAL, DEL QUE SON AUTORES ZUHAITZ ETXABE JAUREGI E IKER MARTIN LAZKANO, ARQUITECTOS RESPONSABLES DEL ESTUDIO DE ARQUITECTURA MAKLA ARKITEKTURA ETA HIRIGINTZA TABLERRA, KOOP. ELK. TXIKIA - P.SU UTILIZACION TOTAL O PARCIAL, ASI COMO CUALQUIER REPRODUCCION O CESION A TERCEROS, REQUERIRA LA PREVIA AUTORIZACION EXPRESA DE SUS AUTORES, QUEDANDO EN TODO CASO PROHIBIDA CUALQUIER MODIFICACION UNILATERAL DEL MISMO.


Sinatzaile / Firmante: ETXEBARRIKO UDALA / AYUNTAMIENTO DE ETXEBARRI Data: 2026-11-17 07:17:00(UTC) Fecha: 17/11/2026 07:17:00 (UTC)
Dokumento honen jasotzeko kopia irrimatua kopia kontrolatuz bertsioak du / La impresión en papel de este documento tendrá la consideración de copia auténtica.
Egiaztatzeko kodea / Código de Verificación (VCN):6e49-2b9a-447e-82dc-3e8d5f0f6d39) Elektronikoki sinatutako dokumentua / Documento firmado electrónicamente.

Sinatzaile / Firmante: ETXEBARRIKO UDALA / AYUNTAMIENTO DE ETXEBARRI Data: 2026-11-16 12:41:34(UTC) Fecha: 16/11/2026 12:41:34 (UTC)
Dokumento honen jasotzeko kopia irrimatua kopia kontrolatuz bertsioak du / La impresión en papel de este documento tendrá la consideración de copia auténtica.
Egiaztatzeko kodea / Código de Verificación (CSV):7f2b-2d52-7f08-ad5f-b4d5a5d5e7f3) Elektronikoki sinatutako dokumentua / Documento firmado electrónicamente.

Sinatzailea / Firmante: ETXEBARRIKO UDALA / AYUNTAMIENTO DE ETXEBARRI Data: 2026-11-17 07:17:00 (UTC) Hasha: 17/11/2026 07:17:00 (UTC)
Dokumentu honen jasotzeko kopia koloratua kopia laukizuzenak kontsultatzeko da. / La impresión en papel de este documento tendrá la consideración de copia auténtica.
Egiaztatzeko kodea / Código de Verificación (NIS): 6491-2194-447e-82dc-3e8d5f0f6d29) Elektronikoki sinatutako dokumentua / Documento firmado electrónicamente.

Sinatzailea / Firmante: ETXEBARRIKO UDALA / AYUNTAMIENTO DE ETXEBARRI Data: 2026-11-16 12:41:34 (UTC) Hasha: 16/11/2026 12:41:34 (UTC)
Dokumentu honen jasotzeko kopia koloratua kopia laukizuzenak kontsultatzeko da. / La impresión en papel de este documento tendrá la consideración de copia auténtica.
Egiaztatzeko kodea / Código de Verificación (CSV): 7c5d-e6f5-4b5d-a6f5-f0d2-e6f5-4b5d-a6f5) Elektronikoki sinatutako dokumentua / Documento firmado electrónicamente.

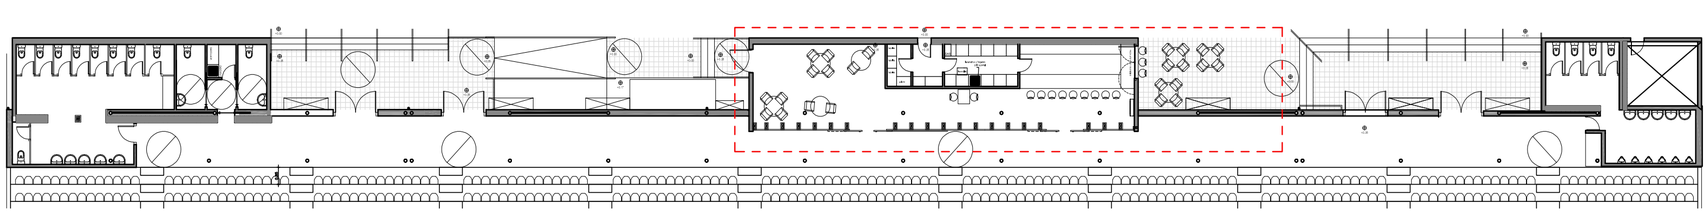

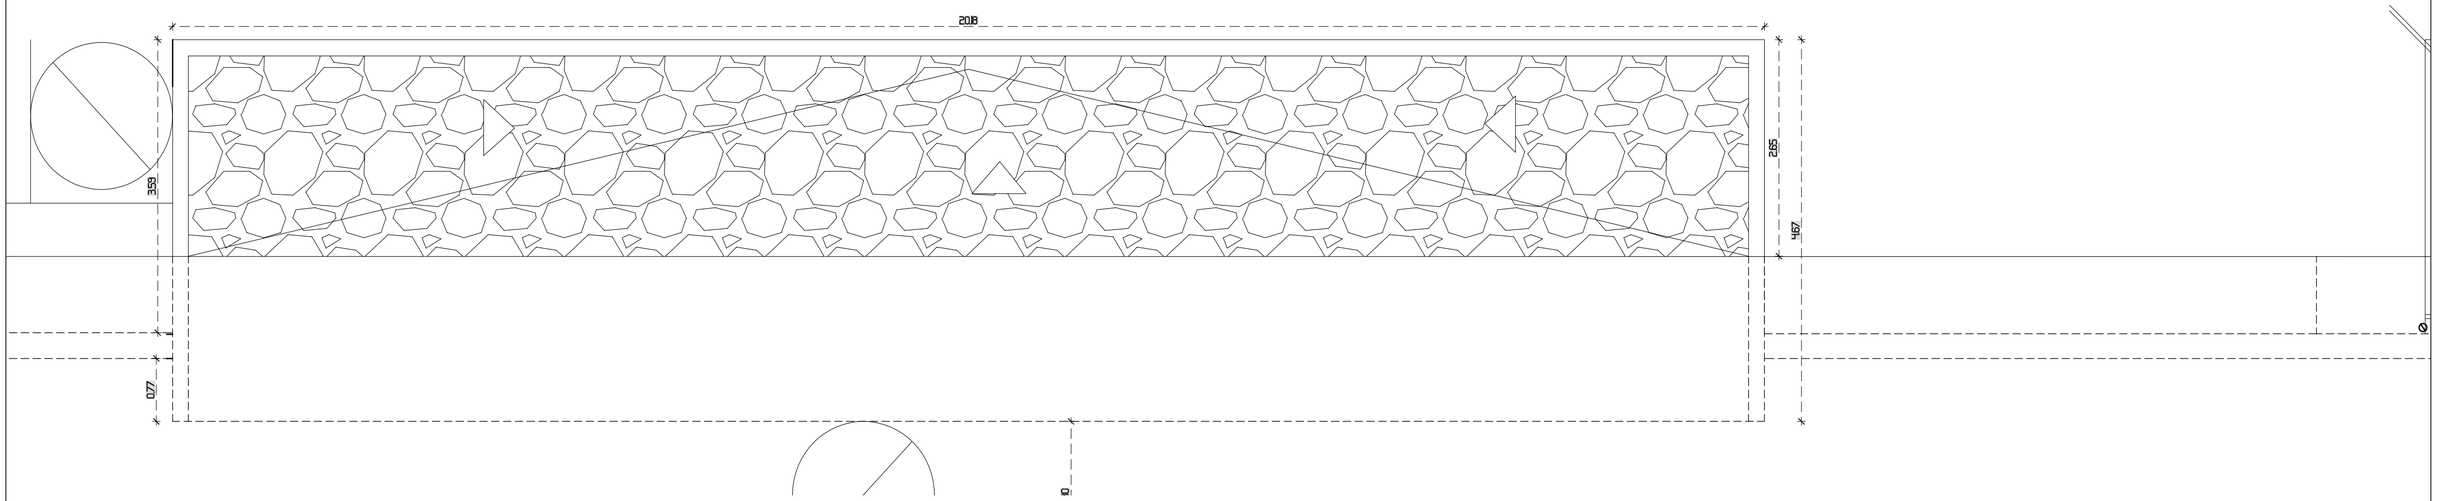

PROYECTO EJECUCION

PROMOTOR: AYUNTAMIENTO ETXEBARRI

ARQUITECTOS: ZUHAITZ ETXABE JAUREGI IKER MARTIN LAZKANO Nº REGISTRO COLEGIAL: 950.607

Mungialde Etorbidea 29- Lokala 48160 Derio - Bizkaia Tfno. 94.471.05.12 E-mail. estudio@maklaarkitektura.com

JUNIO 2026

REFORMA GRADA CAMPO DE FÚTBOL

SAN ESTEBAN HIRIBIDEA, 12 ETXEBARRI - BIZKAIA


ESTADO REFORMADO

ER.02


CUBIERTA - ZONA BAR


E:1/50

0 0.5 1 2.5 5

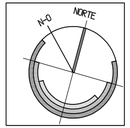

EL PRESENTE DOCUMENTO ES COPIA DE SU ORIGINAL, DEL QUE SON AUTORES ZUHAITZ ETXABE JAUREGI E IKER MARTIN LAZKANO, ARQUITECTOS RESPONSABLES DEL ESTUDIO DE ARQUITECTURA MAKLA ARKITEKTURA ETA HIRIGINTZA TABLERRA, KOOP. ELK. TXIKIA - P.SU UTILIZACION TOTAL O PARCIAL, ASÍ COMO CUALQUIER REPRODUCCION O CESION A TERCEROS, REQUERIRA LA PREVIA AUTORIZACION EXPRESA DE SUS AUTORES, QUEDANDO EN TODO CASO PROHIBIDA CUALQUIER MODIFICACION UNILATERAL DEL MISMO.

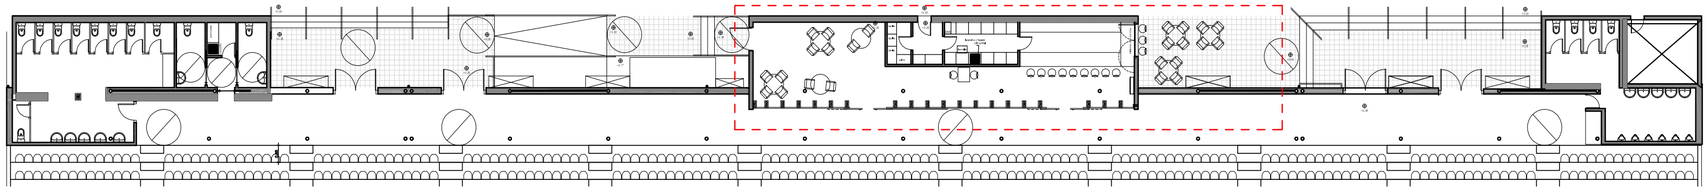

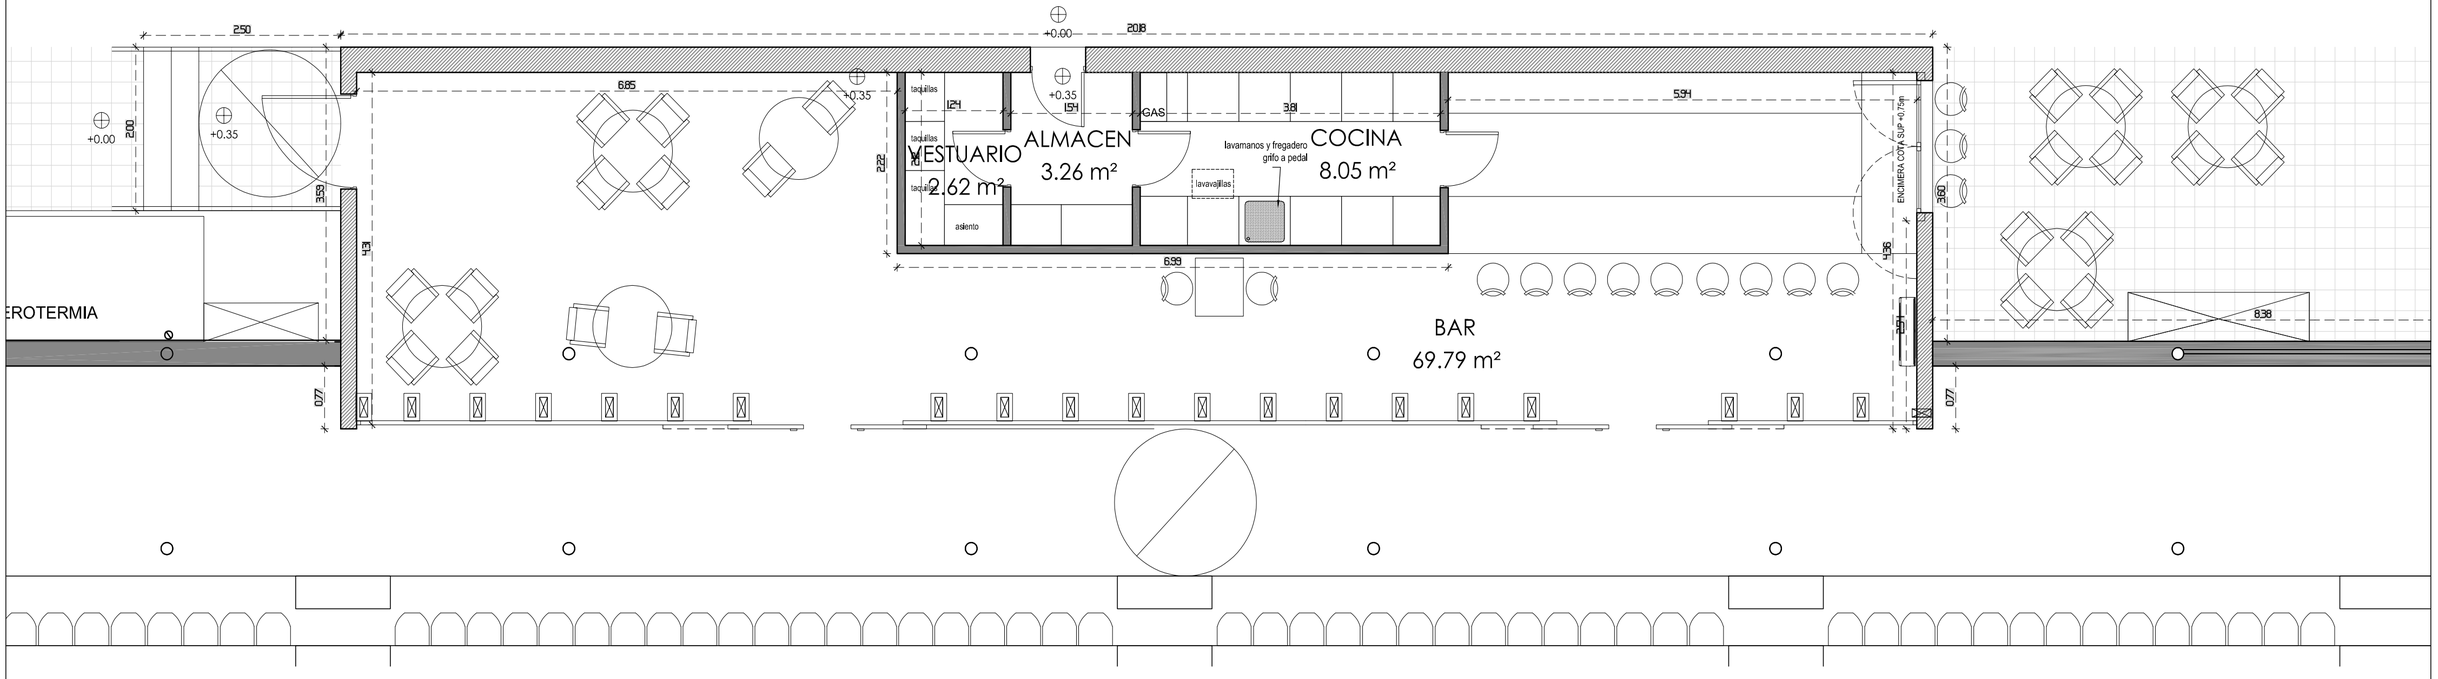

PROYECTO EJECUCION

REFORMA GRADA CAMPO DE FÚTBOL

SAN ESTEBAN HIRIBIDEA, 12 — ETXEBARRI - BIZKAIA

PROMOTOR: AYUNTAMIENTO ETXEBARRI

ARQUITECTOS: ZUHAITZ ETXABE JAUREGI — IKER MARTIN LAZKANO — Nº REGISTRO COLEGIAL: 950.607

Mungialde Etorbidea 29- Lokala 48160 Derio - Bizkaia Tfno. 94.471.05.12 E-mail. estudio@maklaarkitektura.com

JUNIO 2026

ESTADO REFORMADO

ER.03

PLANTA - ZONA BAR


E:1/50


0 0.5 1 2.5 5

EL PRESENTE DOCUMENTO ES COPIA DE SU ORIGINAL, DEL QUE SON AUTORES ZUHAITZ ETXABE JAUREGI E IKER MARTIN LAZKANO, ARQUITECTOS RESPONSABLES DEL ESTUDIO DE ARQUITECTURA MAKLA ARKITEKTURA ETA HIRIGINTZA TABLERRA, KOOP. ELK. TXIKIA - P.SU UTILIZACION TOTAL O PARCIAL, ASÍ COMO CUALQUIER REPRODUCCION O CESION A TERCEROS, REQUERIRA LA PREVIA AUTORIZACION EXPRESA DE SUS AUTORES, QUEDANDO EN TODO CASO PROHIBIDA CUALQUIER MODIFICACION UNILATERAL DEL MISMO.

Sinatzaile / Firmante: ETXEBARRIKO UDALA / AYUNTAMIENTO DE ETXEBARRI Data: 2026-11-27 07:17:00(UTC) Fecha: 17/11/2026 07:17:00 (UTC)
Dokumento honi jasotako kopia informatiboa kasu bakoitzaren barruko da. / La impresión en papel de este documento tendrá la consideración de copia auténtica.
Egiaztatzeko kodea / Código de Verificación (NIS): 6e9216d9-219a-447e-82dc-3e8d5f0f6d39) Elektronikoan sinatutako dokumentua / Documento firmado electrónicamente.

Sinatzaile / Firmante: ETXEBARRIKO UDALA / AYUNTAMIENTO DE ETXEBARRI Data: 2026-11-16 12:41:34(UTC) Fecha: 16/11/2026 12:41:34 (UTC)
Dokumento honen jasotako kopia informatiboa kasu bakoitzaren barruko da. / La impresión en papel de este documento tendrá la consideración de copia auténtica.
Egiaztatzeko kodea / Código de Verificación (CSV): 2026-a0d5c3a3-f0a2-ed5d-a0a5-8d8e9e0c3ed3) Elektronikoan sinatutako dokumentua / Documento firmado electrónicamente.

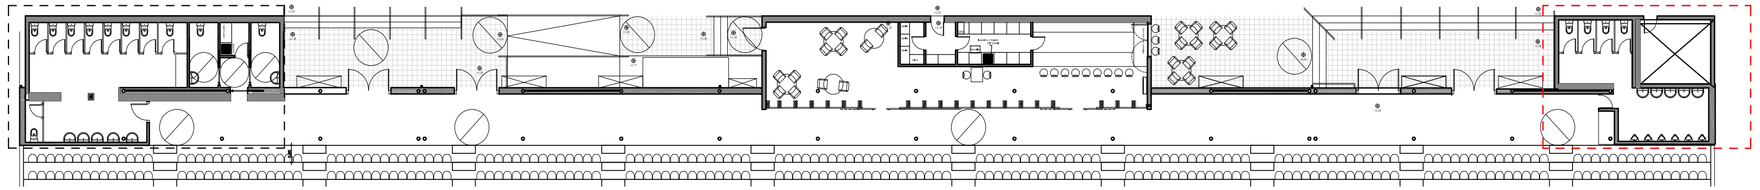

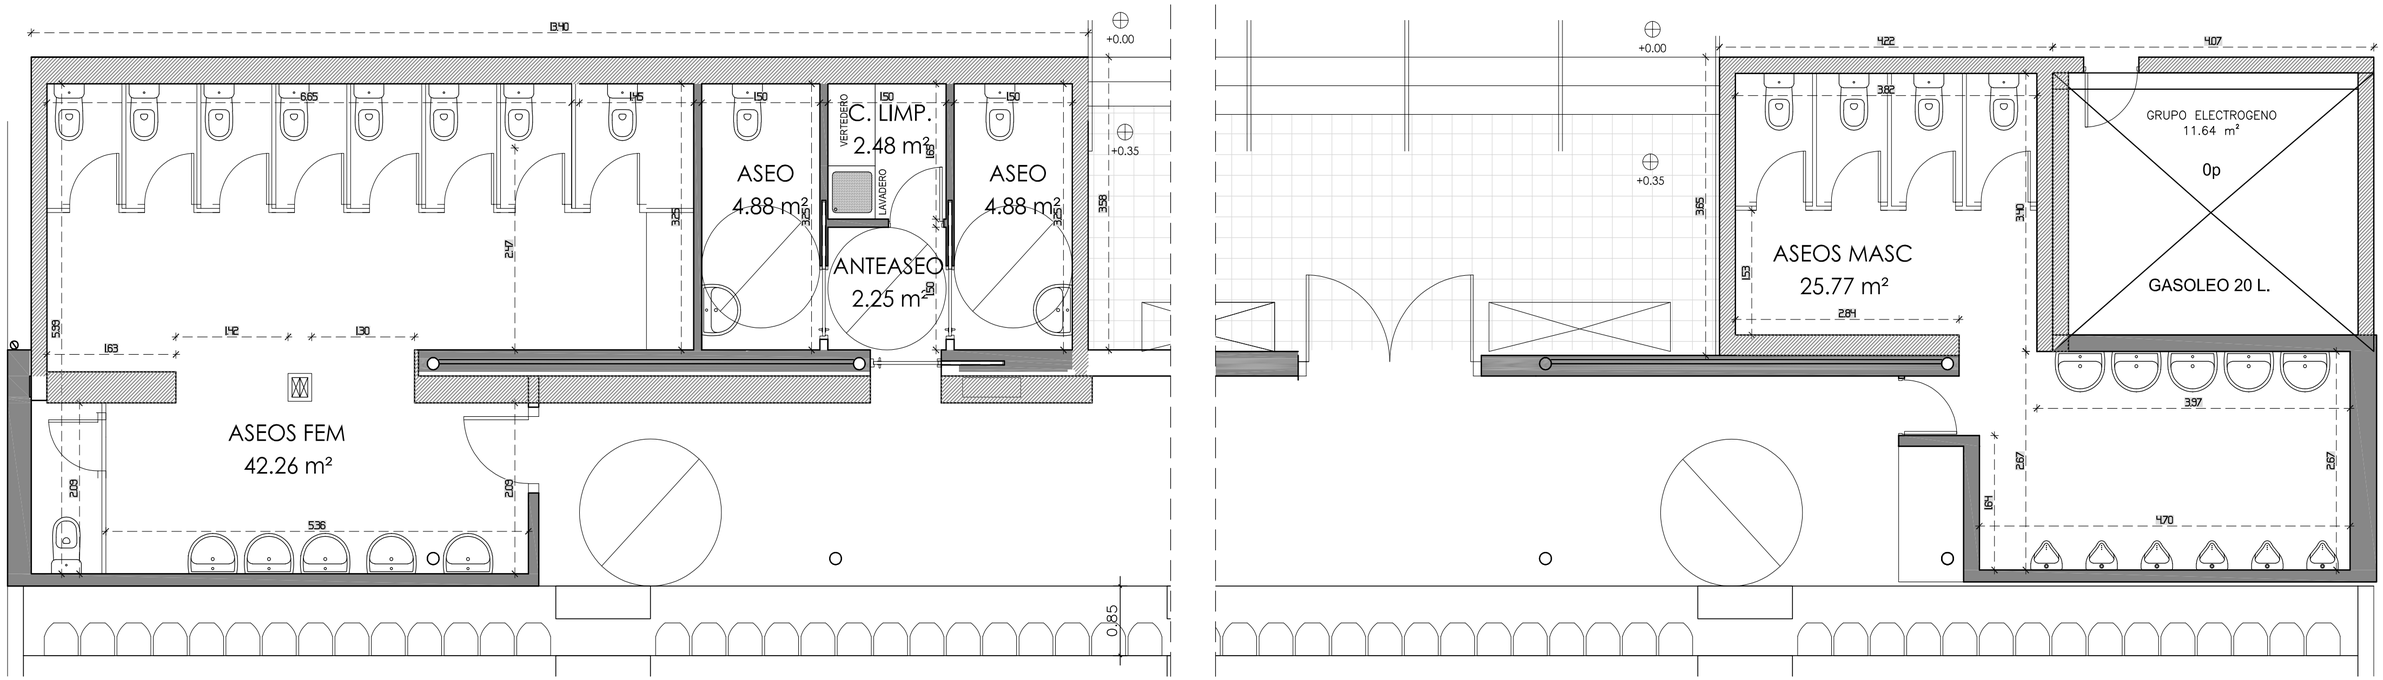

PROYECTO EJECUCION

REFORMA GRADA CAMPO DE FÚTBOL

SAN ESTEBAN HIRIBIDEA, 12 — ETXEBARRI - BIZKAIA

PROMOTOR: AYUNTAMIENTO ETXEBARRI

ARQUITECTOS: ZUHAITZ ETXABE JAUREGI — IKER MARTIN LAZKANO — Nº REGISTRO COLEGIAL: 950.607

Mungialde Etorbidea 29- Lokala 48160 Derio - Bizkaia Tfno. 94.471.05.12 E-mail. estudio@maklaarkitektura.com

JUNIO 2026

ESTADO REFORMADO

ER.04

PLANTA - ZONAS ASEOS

E:1/50

0 0.5 1 2.5 5


EL PRESENTE DOCUMENTO ES COPIA DE SU ORIGINAL, DEL QUE SON AUTORES ZUHAITZ ETXABE JAUREGI E IKER MARTIN LAZKANO, ARQUITECTOS RESPONSABLES DEL ESTUDIO DE ARQUITECTURA MAKLA ARKITEKTURA ETA HIRIGINTZA TABLERRA, KOOP. ELK. TXIKIA - P.SU UTILIZACION TOTAL O PARCIAL, ASI COMO CUALQUIER REPRODUCCION O CESION A TERCEROS, REQUERIRA LA PREVIA AUTORIZACION EXPRESA DE SUS AUTORES, QUEDANDO EN TODO CASO PROHIBIDA CUALQUIER MODIFICACION UNILATERAL DEL MISMO.


Sinatzailea / Firmante: ETXEBARRIKO UDALA / AYUNTAMIENTO DE ETXEBARRI Data: 2026-11-27 07:17:00(UTC) Fecha: 17/11/2026 07:17:00 (UTC)
Dokumentu honen jasotzeko kopia irekitzeko kode bidimentsional hartuko da. / La impresión en papel de este documento tendrá la consideración de copia auténtica.
Ejemplaren kodea / Código de verificación (NIS):b6492b19-447e-82dc-3e8d5f0f0d29) Elektronikoki sinatutako dokumentua / Documento firmado electrónicamente.

Sinatzailea / Firmante: ETXEBARRIKO UDALA / AYUNTAMIENTO DE ETXEBARRI Data: 2026-11-16 12:41:34(UTC) Fecha: 16/11/2026 12:41:34 (UTC)
Dokumentu honen jasotzeko kopia irekitzeko kode bidimentsional hartuko da. / La impresión en papel de este documento tendrá la consideración de copia auténtica.
Ejemplaren kodea / Código de verificación (CSV):f7b2c5d8-3e6a-4f91-b0d2-8c5e7a1f4b63) Elektronikoki sinatutako dokumentua / Documento firmado electrónicamente.

Sinatzaile / Firmante: ETXEBARRIKO UDALA / AYUNTAMIENTO DE ETXEBARRI Data: 2026-11-17 07:17:00(UTC) Hasha: 17/11/2026 07:17:00 (UTC)
Dokumento honen jasotzeko kopia koordinatua kopia kautotzat hartuko da, / La impresión en papel de este documento tendrá la consideración de copia auténtica.
Egiaztatzeko kodea / Código de Verificación (VCS):6f49-2194-447e-82dc-3e8d5f0f6d39) Electronikoki sinatutako dokumentua / Documento firmado electrónicamente.

Sinatzaile / Firmante: ETXEBARRIKO UDALA / AYUNTAMIENTO DE ETXEBARRI Data: 2026-11-16 12:41:34(UTC) Hasha: 16/11/2026 12:41:34 (UTC)
Dokumento honen jasotzeko kopia koordinatua kopia kautotzat hartuko da, / La impresión en papel de este documento tendrá la consideración de copia auténtica.
Egiaztatzeko kodea / Código de Verificación (AVCS):7b5d-1f2d-4e5f-b5a3-7f0d1e6f4c2a) Electronikoki sinatutako dokumentua / Documento firmado electrónicamente.

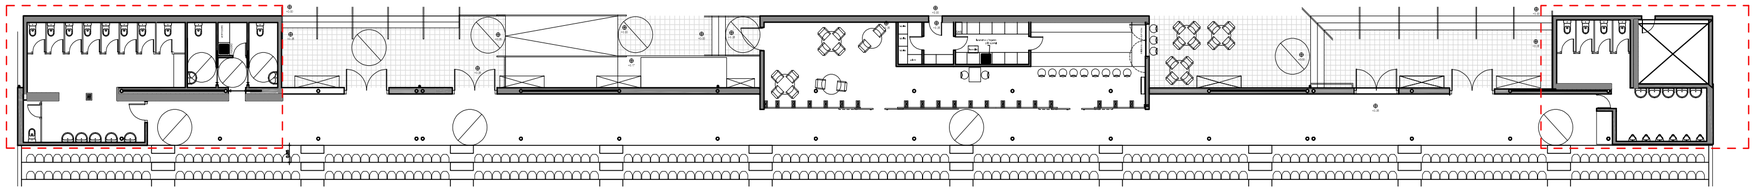

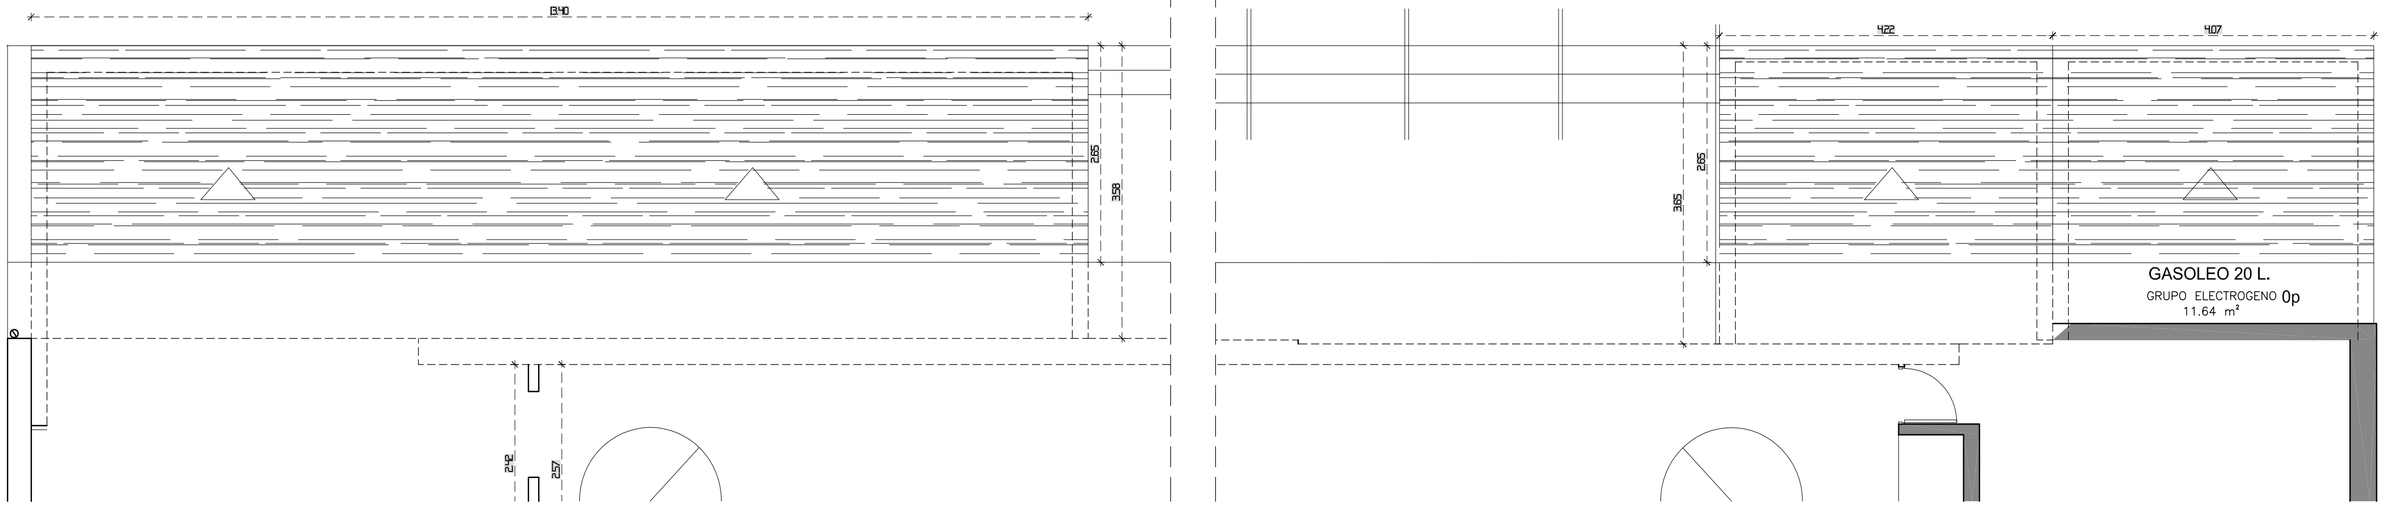

PROYECTO EJECUCION

PROMOTOR: AYUNTAMIENTO ETXEBARRI

ARQUITECTOS: ZUHAITZ ETXABE JAUREGI IKER MARTIN LAZKANO Nº REGISTRO COLEGIAL: 950.607

Mungialde Etorbidea 29- Lokala 48160 Derio - Bizkaia Tfno. 94.471.05.12 E-mail. estudio@maklaarkitektura.com

JUNIO 2026

REFORMA GRADA CAMPO DE FÚTBOL

SAN ESTEBAN HIRIBIDEA, 12 ETXEBARRI - BIZKAIA


ESTADO REFORMADO

ER.05

CUBIERTA - ZONAS ASEOS

E:1/50


0 05 1 25 5

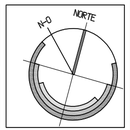


EL PRESENTE DOCUMENTO ES COPIA DE SU ORIGINAL, DEL QUE SON AUTORES ZUHAITZ ETXABE JAUREGI E IKER MARTIN LAZKANO, ARQUITECTOS RESPONSABLES DEL ESTUDIO DE ARQUITECTURA MAKLA ARKITEKTURA ETA HIRIGINTZA TABLERRA, KOOP. ELK. TXIKIA - P.SU UTILIZACION TOTAL O PARCIAL, ASI COMO CUALQUIER REPRODUCCION O CESION A TERCEROS, REQUERIRA LA PREVIA AUTORIZACION EXPRESA DE SUS AUTORES, QUEDANDO EN TODO CASO PROHIBIDA CUALQUIER MODIFICACION UNILATERAL DEL MISMO.


Sinatzailea / Firmante: ETXEBARRIKO UDALA / AYUNTAMIENTO DE ETXEBARRI Data: 2026-11-17 07:17:00(UTC) Hasiera / Inicio: 17/11/2026 07:17:00 (UTC)
Dokumentu honen jasotzeko kopia koloratua lortzeko kodetzeak behar da. / La impresión en papel de este documento tendrá la consideración de copia auténtica.
Egiaztatzeko kodea / Código de Verificación: (9763)1649-2194-447e-82dc-3e8d5f0f6d39) Elektronikoki sinatutako dokumentua / Documento firmado electrónicamente.

Sinatzailea / Firmante: ETXEBARRIKO UDALA / AYUNTAMIENTO DE ETXEBARRI Data: 2026-11-16 12:41:34(UTC) Hasiera / Inicio: 16/11/2026 12:41:34 (UTC)
Dokumentu honen jasotzeko kopia koloratua lortzeko kodetzeak behar da. / La impresión en papel de este documento tendrá la consideración de copia auténtica.
Egiaztatzeko kodea / Código de Verificación: (a5d77f5b-5b5d-4b2d-ad0d-b6a8e8ca8f4e) Elektronikoki sinatutako dokumentua / Documento firmado electrónicamente.

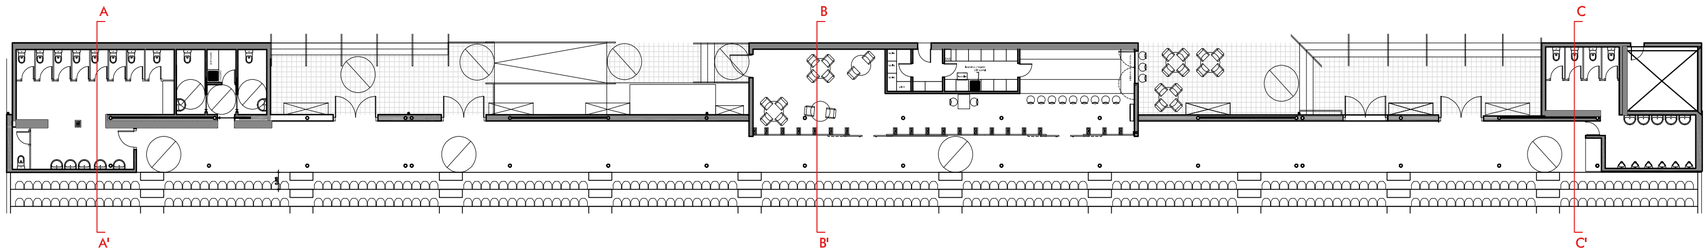


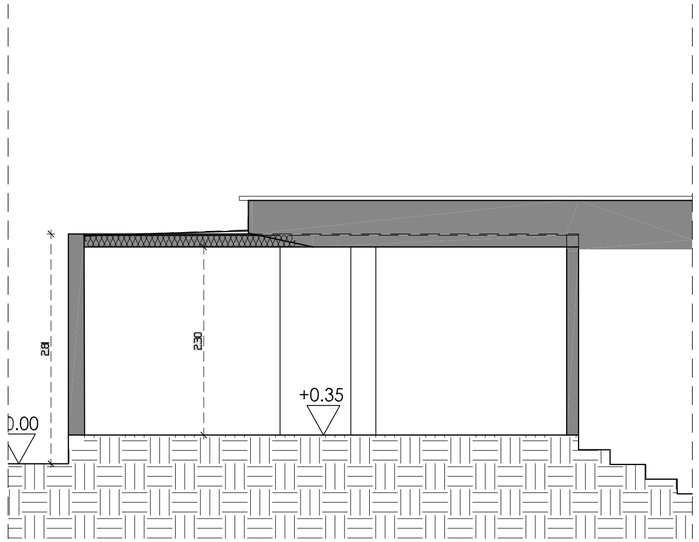

SECCION A-A' - ASEOS FEMENINOS

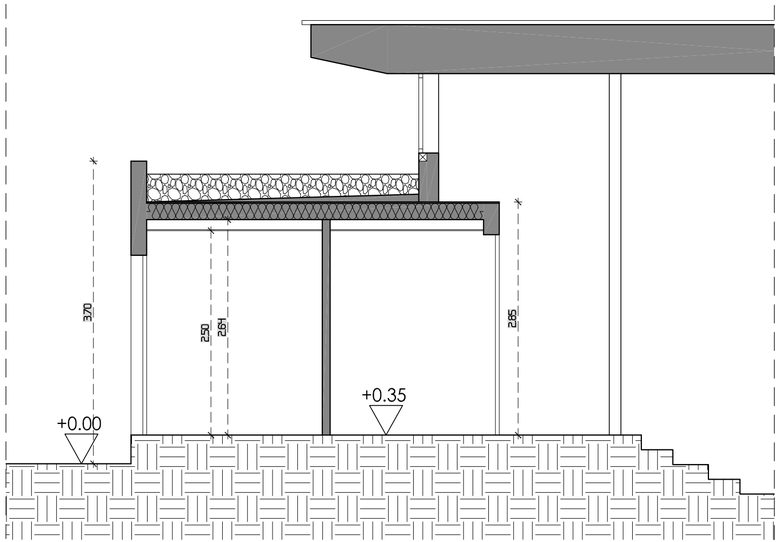

SECCION B-B' - BAR

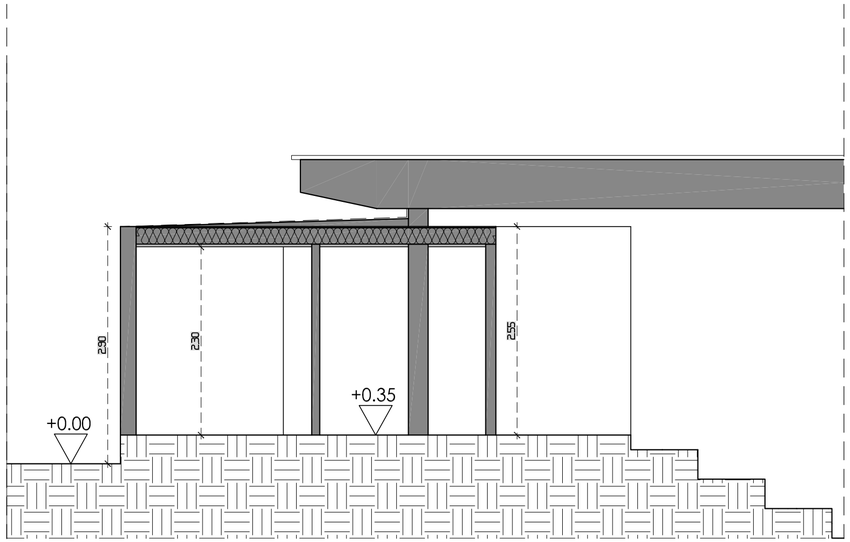

SECCION C-C' - ASEOS MASCULINOS

PROYECTO EJECUCION

REFORMA GRADA CAMPO DE FÚTBOL

SAN ESTEBAN HIRIBIDEA, 12 — ETXEBARRI - BIZKAIA

PROMOTOR: AYUNTAMIENTO ETXEBARRI

ARQUITECTOS: ZUHAITZ ETXABE JAUREGI — IKER MARTIN LAZKANO — Nº REGISTRO COLEGIAL: 950.607

Mungialde Etorbidea 29- Lokala 48160 Derio - Bizkaia Tfno. 94.471.05.12 E-mail. estudio@maklaarkitektura.com

JUNIO 2026


ESTADO REFORMADO

ER.06

SECCIONES TRANSVERSALES

E:1/50

0 0.5 1 2.5 5

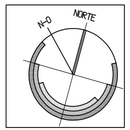



EL PRESENTE DOCUMENTO ES COPIA DE SU ORIGINAL, DEL QUE SON AUTORES ZUHAITZ ETXABE JAUREGI E IKER MARTIN LAZKANO, ARQUITECTOS RESPONSABLES DEL ESTUDIO DE ARQUITECTURA MAKLA ARKITEKTURA ETA HIRIGINTZA TABLERRA, KOOP. ELK. TXIKIA - P.SU UTILIZACION TOTAL O PARCIAL, ASI COMO CUALQUIER REPRODUCCION O CESION A TERCEROS, REQUERIRA LA PREVIA AUTORIZACION EXPRESA DE SUS AUTORES, QUEDANDO EN TODO CASO PROHIBIDA CUALQUIER MODIFICACION UNILATERAL DEL MISMO.

Sinatzailea / Firmante: ETXEBARRIKO UDALA / AYUNTAMIENTO DE ETXEBARRI Data: 2026-11-17 07:17:00(UTC) Fecha: 17/11/2026 07:17:00 (UTC)
Dokumento honen jasotasuna kopia digitalizatu honen bidez egiaztatzen da. / La impresión en papel de este documento acredita la consideración de copia auténtica.
Egiaztatzeko kodea / Código de Verificación (N3):6649-2196-447e-82dc-3e8d5f0f6d2f) Elektronikoki sinatutako dokumentua / Documento firmado electrónicamente.


Sinatzailea / Firmante: ETXEBARRIKO UDALA / AYUNTAMIENTO DE ETXEBARRI Data: 2026-11-16 12:41:34(UTC) Fecha: 16/11/2026 12:41:34 (UTC)
Dokumento honen jasotasuna kopia digitalizatu honen bidez egiaztatzen da. / La impresión en papel de este documento acredita la consideración de copia auténtica.
Egiaztatzeko kodea / Código de Verificación (A5077:f0c5-5f2d-ed0f-e6a5-d5e7) Elektronikoki sinatutako dokumentua / Documento firmado electrónicamente.

ALZADO NORTE

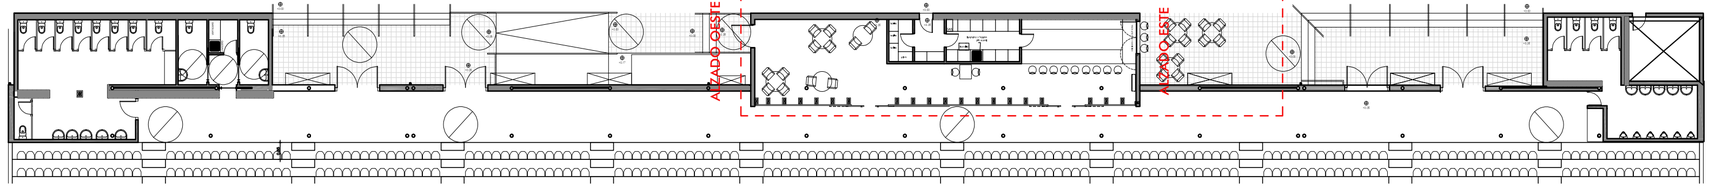


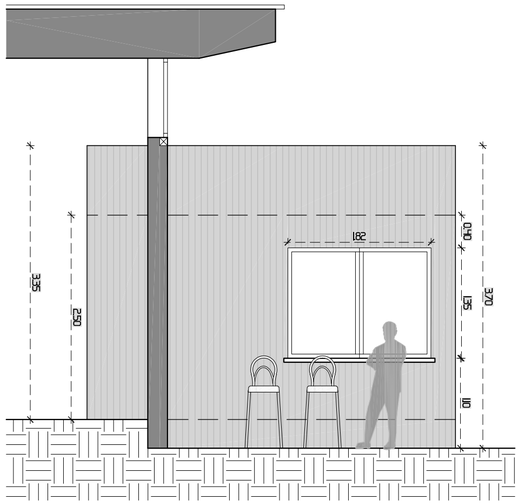

ALZADO ESTE

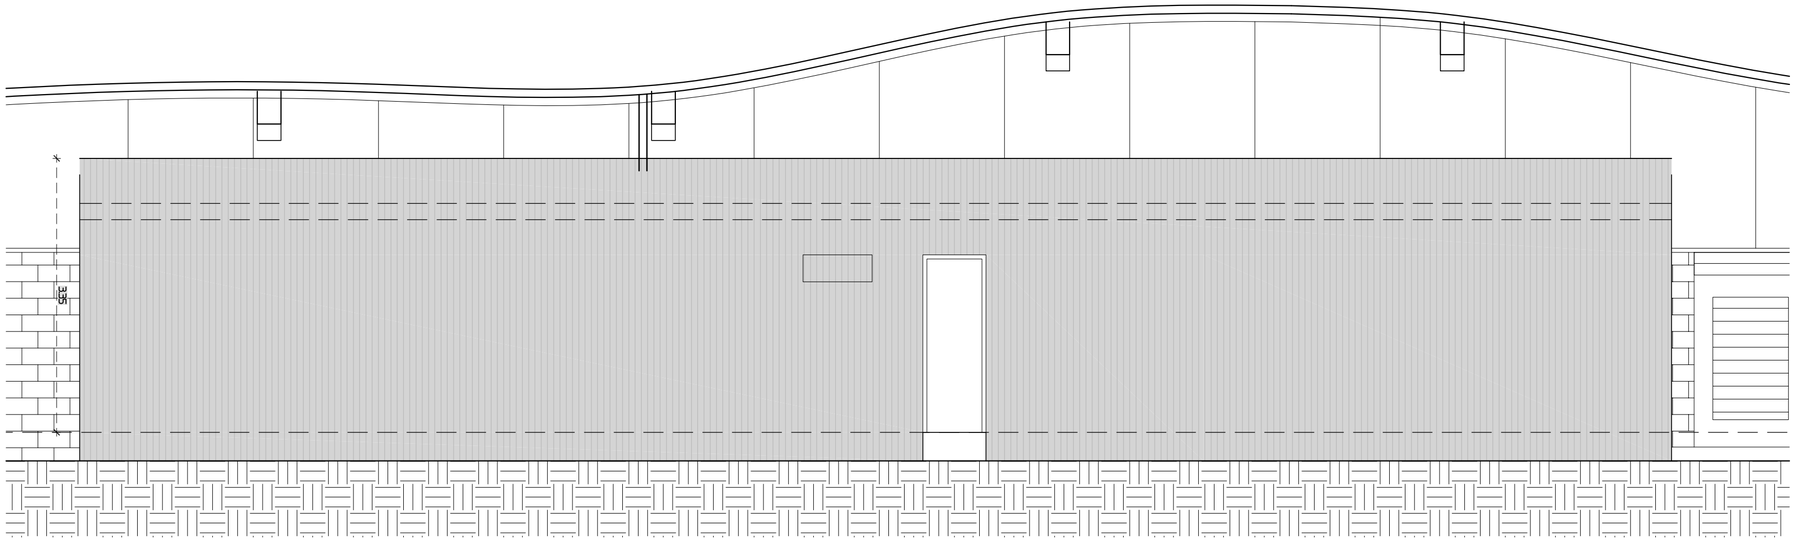

ALZADO NORTE

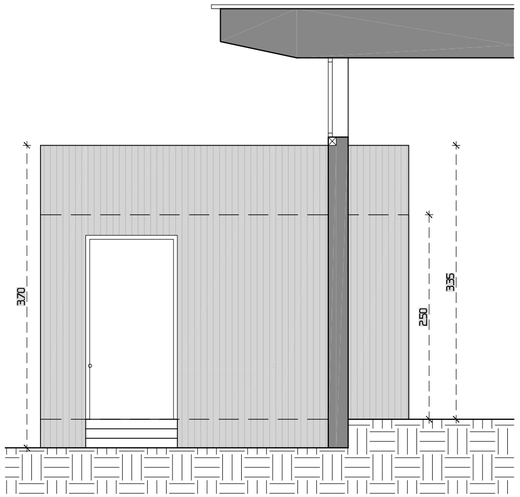

ALZADO OESTE

PROYECTO EJECUCION

REFORMA GRADA CAMPO DE FÚTBOL

SAN ESTEBAN HIRIBIDEA, 12 ETXEBARRI - BIZKAIA

PROMOTOR: AYUNTAMIENTO ETXEBARRI

ARQUITECTOS: ZUHAITZ ETXABE JAUREGI IKER MARTIN LAZKANO Nº REGISTRO COLEGIAL: 950.607

Mungialde Etorbidea 29- Lokala 48160 Derio - Bizkaia Tfno. 94.471.05.12 E-mail. estudio@maklaarkitektura.com

JUNIO 2026


ESTADO REFORMADO

ER.07


ALZADOS - ZONA BAR

E:1/50

EL PRESENTE DOCUMENTO ES COPIA DE SU ORIGINAL, DEL QUE SON AUTORES ZUHAITZ ETXABE JAUREGI E IKER MARTIN LAZKANO, ARQUITECTOS RESPONSABLES DEL ESTUDIO DE ARQUITECTURA MAKLA ARKITEKTURA ETA HIRIGINTZA TABLERRA, KOOP. ELK. TXIKIA - P.SU UTILIZACION TOTAL O PARCIAL, ASÍ COMO CUALQUIER REPRODUCCION O CESION A TERCEROS, REQUERIRA LA PREVIA AUTORIZACION EXPRESA DE SUS AUTORES, QUEDANDO EN TODO CASO PROHIBIDA CUALQUIER MODIFICACION UNILATERAL DEL MISMO.

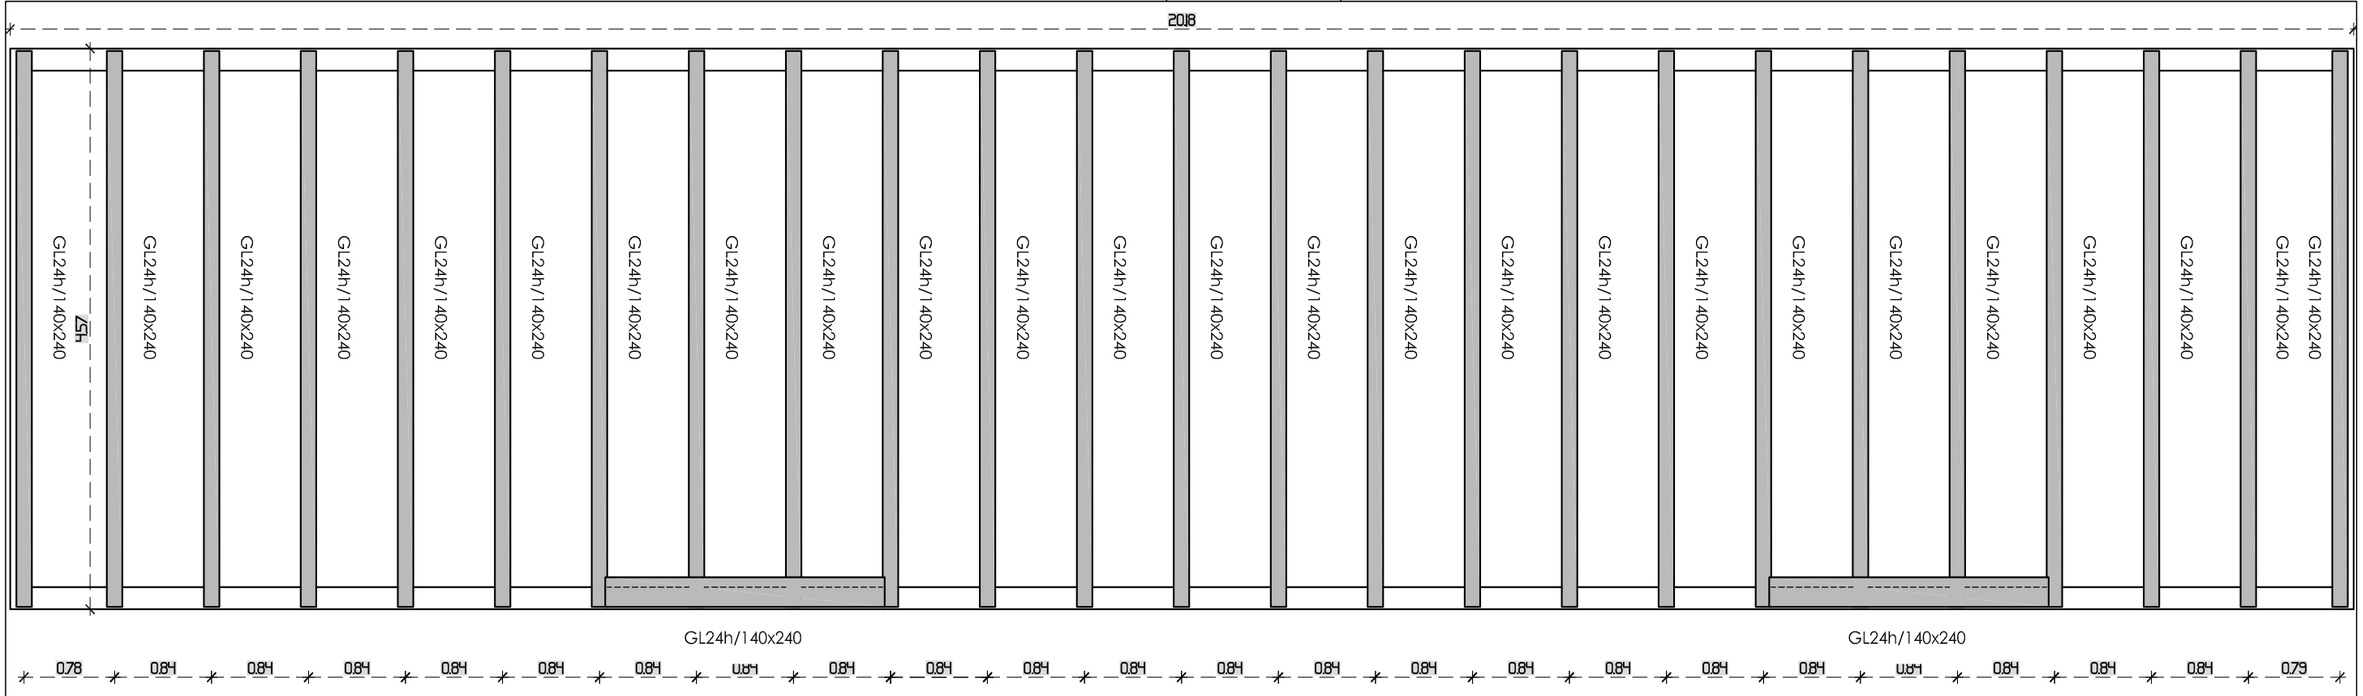

PLANTA CUBIERTA

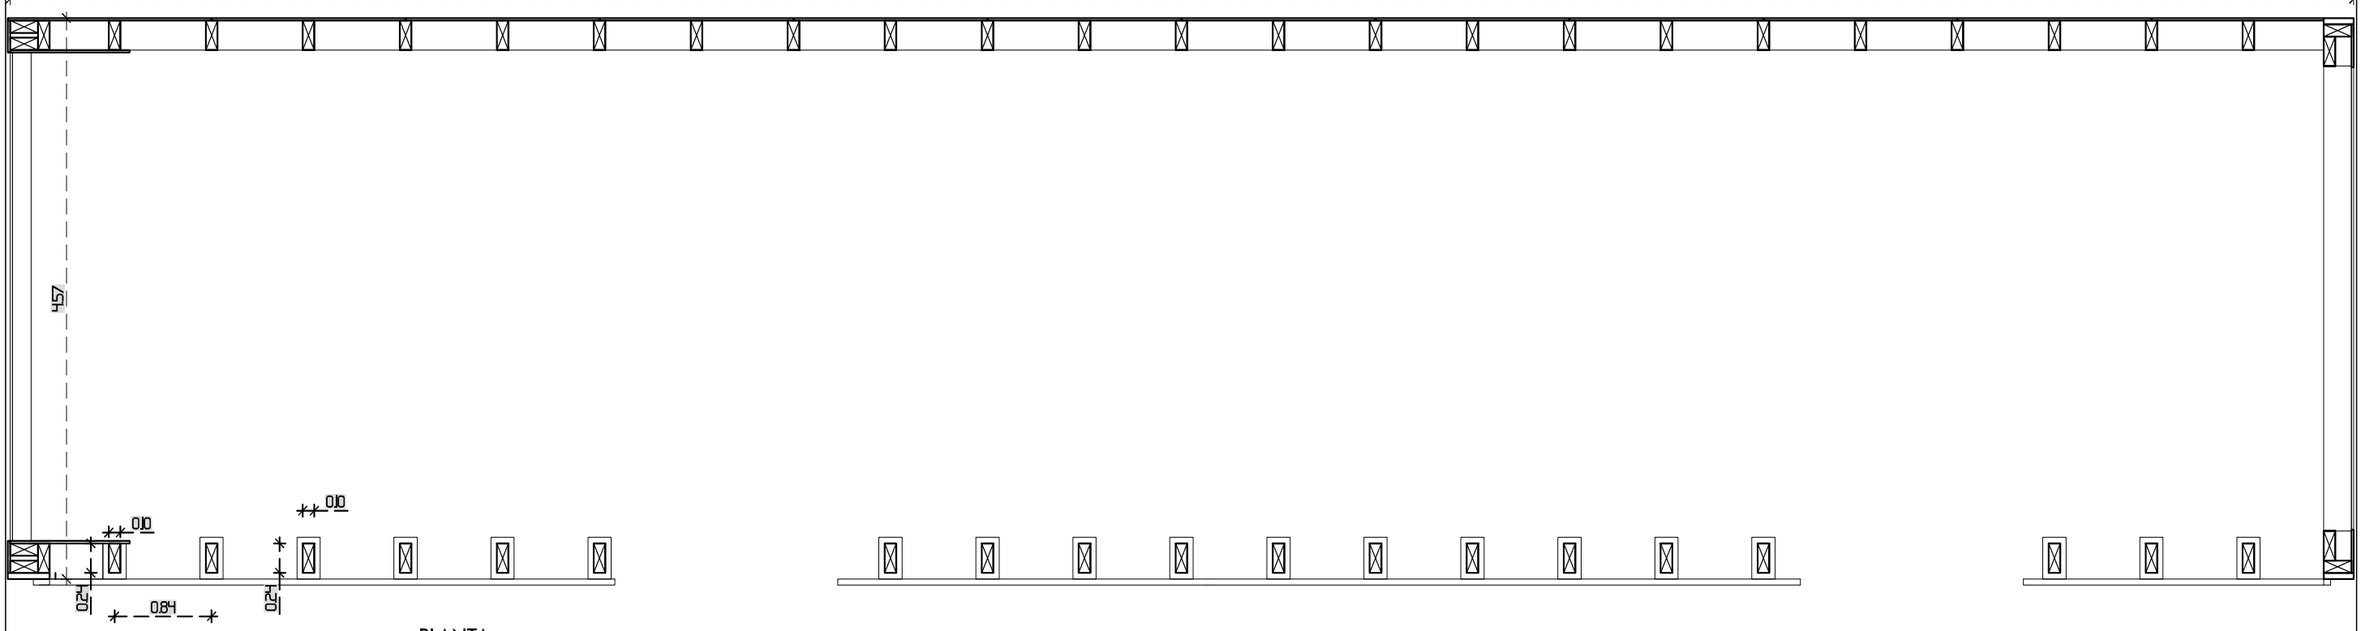

PLANTA

PROYECTO EJECUCION

REFORMA GRADA CAMPO DE FÚTBOL

SAN ESTEBAN HIRIBIDEA, 12 — ETXEBARRI - BIZKAIA

PROMOTOR: AYUNTAMIENTO ETXEBARRI

ARQUITECTOS: ZUHAITZ ETXABE JAUREGI IKER MARTIN LAZKANO Nº REGISTRO COLEGIAL: 950.607

Mungialde Etorbidea 29- Lokala 48160 Derio - Bizkaia Tfno. 94.471.05.12 E-mail. estudio@maklaarkitektura.com

JUNIO 2026

ESTRUCTURA

E.01

PLANTAS - MODULO BAR


E:1/50

0 0,5 1 2 3


EL PRESENTE DOCUMENTO ES COPIA DE SU ORIGINAL, DEL QUE SON AUTORES ZUHAITZ ETXABE JAUREGI E IKER MARTIN LAZKANO, ARQUITECTOS RESPONSABLES DEL ESTUDIO DE ARQUITECTURA MAKLA ARKITEKTURA ETA HIRGINTZA TAILERRA, KOOP. ELK. TXIKIA - P.SU UTILIZACION TOTAL O PARCIAL, ASI COMO CUALQUIER REPRODUCCION O CESION A TERCEROS, REQUERIRA LA PREVIA AUTORIZACION EXPRESA DE SUS AUTORES, QUEDANDO EN TODO CASO PROHIBIDA CUALQUIER MODIFICACION UNILATERAL DEL MISMO.

Sinatzaile / Firmante: ETXEBARRIKO UDALA / AYUNTAMIENTO DE ETXEBARRI Data: 2026-11-17 07:17:00(UTC) Fecha: 17/11/2026 07:17:00 (UTC)
Dokumentu honen paperezko kopia inprimatua kopia kautotutzat hartuko da. / La impresión en papel de este documento tendrá la consideración de copia auténtica.
Egiaztapen Kodea / Código de Verificación (f62b1649-219e-447e-82eb-3e8b0f690d29) Elektronikoki sinatutako dokumentua / Documento firmado electrónicamente.

Sinatzaile / Firmante: ETXEBARRIKO UDALA / AYUNTAMIENTO DE ETXEBARRI Data: 2026-11-16 12:41:34(UTC) Fecha: 16/11/2026 12:41:34 (UTC)
Dokumentu honen paperezko kopia inprimatua kopia kautotutzat hartuko da. / La impresión en papel de este documento tendrá la consideración de copia auténtica.
Egiaztapen Kodea / Código de Verificación (e5a9773c-28c2-4929-a4d9-98d8c58ff84b) Elektronikoki sinatutako dokumentua / Documento firmado electrónicamente.

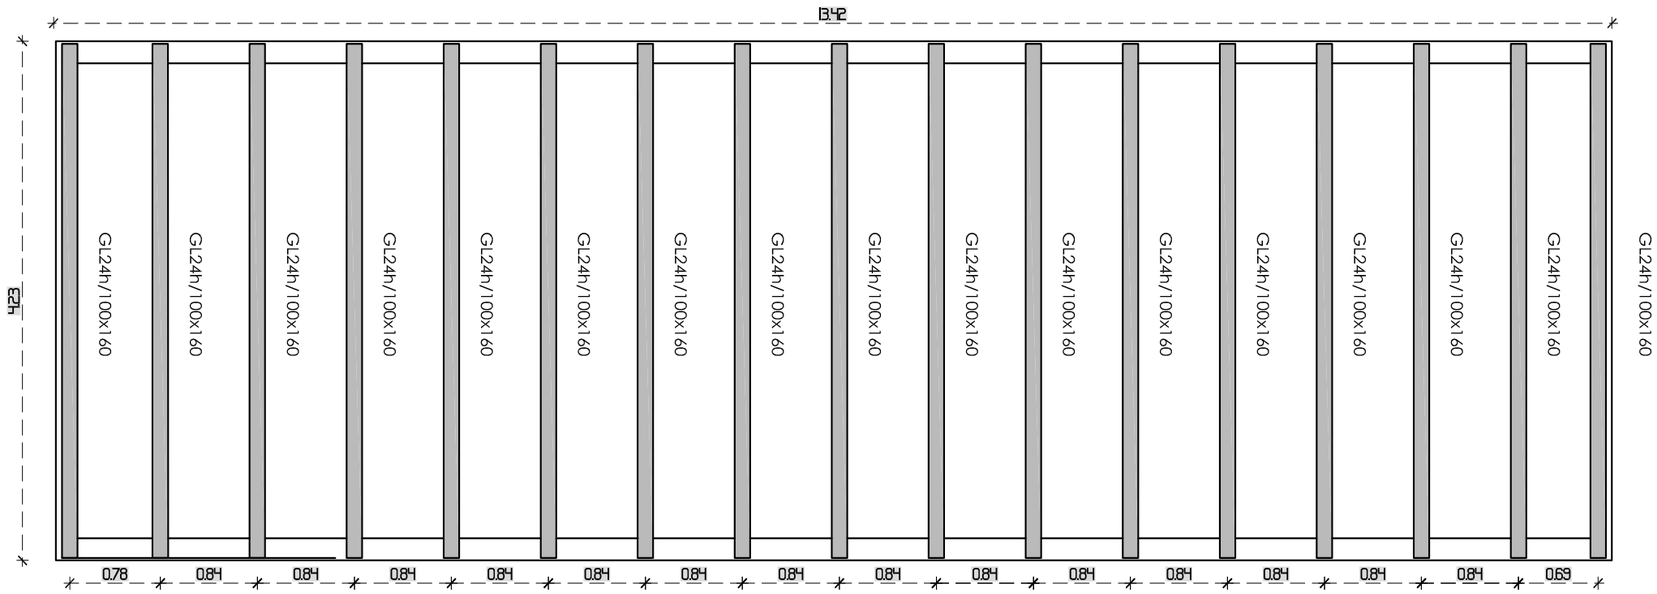

PLANTA CUBIERTA - ASEOS FEMENINOS

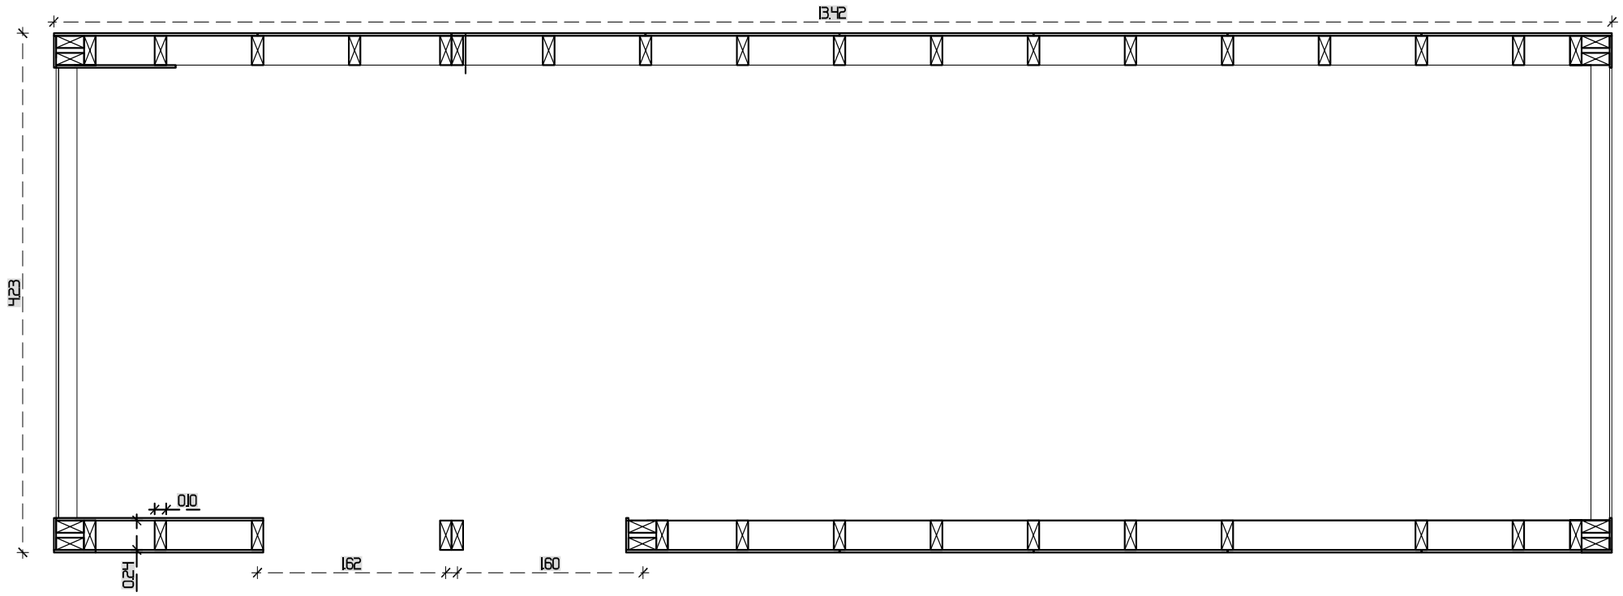

PLANTA - ASEOS FEMENINOS

PROYECTO EJECUCION

REFORMA GRADA CAMPO DE FÚTBOL

SAN ESTEBAN HIRIBIDEA, 12 — ETXEBARRI - BIZKAIA

PROMOTOR: AYUNTAMIENTO ETXEBARRI

ARQUITECTOS: ZUHAITZ ETXABE JAUREGI IKER MARTIN LAZKANO Nº REGISTRO COLEGIAL: 950.607

makla arkitektura

Mungialde Etorbidea 29- Lokala 48160 Derio - Bizkaia Tfno. 94.471.05.12 E-mail. estudio@maklaarkitektura.com

JUNIO 2026

ESTRUCTURA

E.02

PLANTAS - MODULOS ASEOS


E:1/50

0 0,5 1 2 5


EL PRESENTE DOCUMENTO ES COPIA DE SU ORIGINAL, DEL QUE SON AUTORES ZUHAITZ ETXABE JAUREGI E IKER MARTIN LAZKANO, ARQUITECTOS RESPONSABLES DEL ESTUDIO DE ARQUITECTURA MAKLA ARKITEKTURA ETA HIRGINTZA TAILERRA, KOOP. ELK. TXIKIA - P.SU UTILIZACION TOTAL O PARCIAL, ASI COMO CUALQUIER REPRODUCCION O CESION A TERCEROS, REQUERIRA LA PREVIA AUTORIZACION EXPRESA DE SUS AUTORES, QUEDANDO EN TODO CASO PROHIBIDA CUALQUIER MODIFICACION UNILATERAL DEL MISMO.

Sinatzaile / Firmante: ETXEBARRIKO UDALA / AYUNTAMIENTO DE ETXEBARRI Data: 2026-11-17 07:17:00(UTC) Fecha: 17/11/2026 07:17:00 (UTC)
Dokumentu honen paperezko kopia inprimatua kopia kautotzat hartuko da. / La impresión en papel de este documento tendrá la consideración de copia auténtica.
Egiaztapen Kodea / Código de Verificación (f62b1649-219a-447e-82eb-3e8b0f90d29) Elektronikoki sinatutako dokumentua / Documento firmado electrónicamente.

Sinatzaile / Firmante: ETXEBARRIKO UDALA / AYUNTAMIENTO DE ETXEBARRI Data: 2026-11-16 12:41:34(UTC) Fecha: 16/11/2026 12:41:34 (UTC)
Dokumentu honen paperezko kopia inprimatua kopia kautotzat hartuko da. / La impresión en papel de este documento tendrá la consideración de copia auténtica.
Egiaztapen Kodea / Código de Verificación (e5a9773c-28c3-4929-a4d9-98d8c58f84b) Elektronikoki sinatutako dokumentua / Documento firmado electrónicamente.

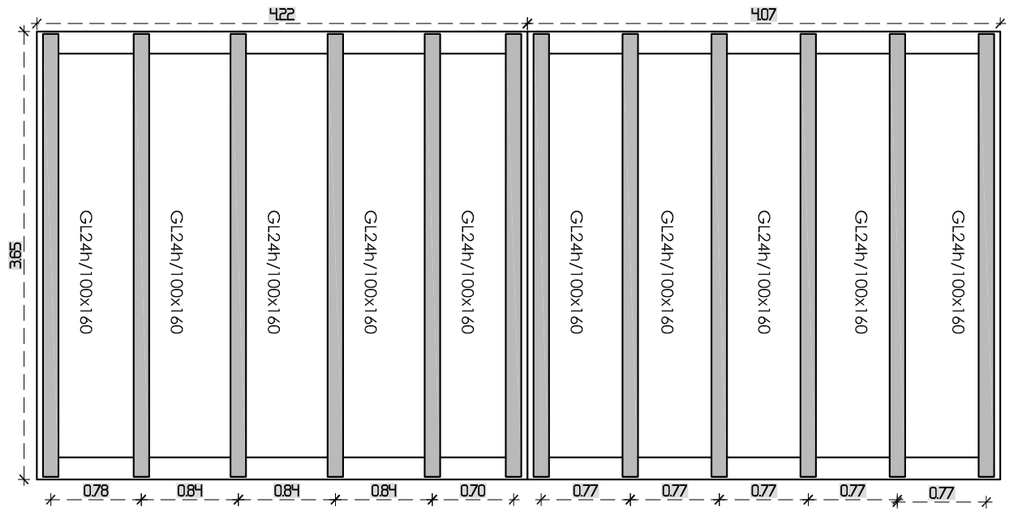

PLANTA CUBIERTA - ASEOS MASCULINOS

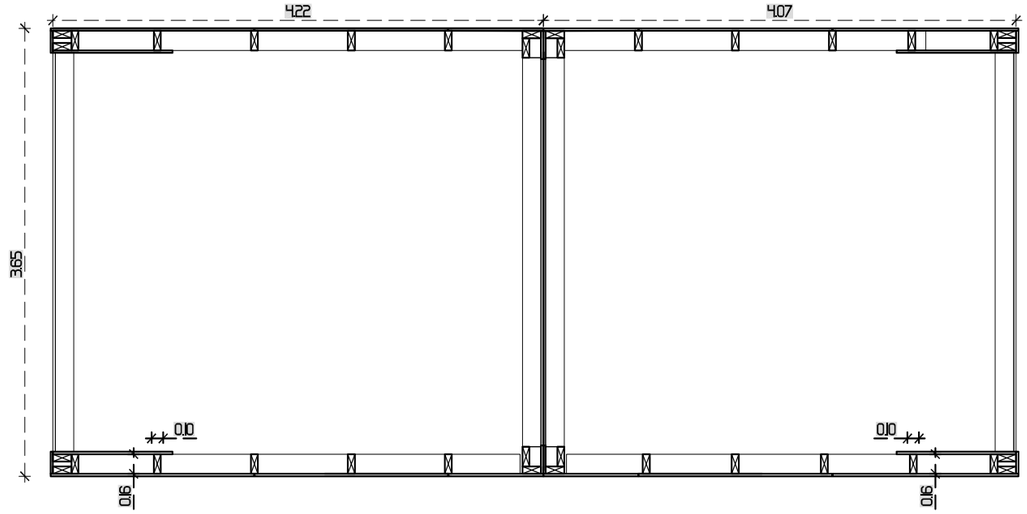

PLANTA - ASEOS MASCULINOS

PROYECTO EJECUCION

REFORMA GRADA CAMPO DE FÚTBOL

SAN ESTEBAN HIRIBIDEA, 12 ETXEBARRI - BIZKAIA

PROMOTOR:
AYUNTAMIENTO ETXEBARRI

ARQUITECTOS:
ZUHAITZ ETXABE JAUREGI IKER MARTIN LAZKANO Nº REGISTRO COLEGIAL: 950.607

Mungialde Etorbidea 29- Lokala 48160 Derio - Bizkaia Tfno. 94.471.05.12 E-mail. estudio@maklaarkitektura.com

JUNIO 2026

ESTRUCTURA

E.03

PLANTAS - MODULOS ASEOS


E:1/50


0 0,5 1 2 5

EL PRESENTE DOCUMENTO ES COPIA DE SU ORIGINAL, DEL QUE SON AUTORES ZUHAITZ ETXABE JAUREGI E IKER MARTIN LAZKANO, ARQUITECTOS RESPONSABLES DEL ESTUDIO DE ARQUITECTURA MAKLA ARKITEKTURA ETA HIRGINTZA TAILERRA, KOOP. ELK. TXIKIA - P.SU UTILIZACION TOTAL O PARCIAL, ASI COMO CUALQUIER REPRODUCCION O CESION A TERCEROS, REQUERIRA LA PREVIA AUTORIZACION EXPRESA DE SUS AUTORES, QUEDANDO EN TODO CASO PROHIBIDA CUALQUIER MODIFICACION UNILATERAL DEL MISMO.


Sinatzaile / Firmante: ETXEBARRIKO UDALA / AYUNTAMIENTO DE ETXEBARRI Data: 2026-11-17 07:17:00(UTC) Fecha: 17/11/2026 07:17:00 (UTC)
Dokumentu honen paperezko kopia inprimatua kopia kautotutzat hartuko da. / La impresión en papel de este documento tendrá la consideración de copia auténtica.
Egiaztapen Kodea / Código de Verificación (f62b1649-219a-447e-82eb-3e8b0f690d29) Elektronikoki sinatutako dokumentua / Documento firmado electrónicamente.

Sinatzaile / Firmante: ETXEBARRIKO UDALA / AYUNTAMIENTO DE ETXEBARRI Data: 2026-11-16 12:41:34(UTC) Fecha: 16/11/2026 12:41:34 (UTC)
Dokumentu honen paperezko kopia inprimatua kopia kautotutzat hartuko da. / La impresión en papel de este documento tendrá la consideración de copia auténtica.
Egiaztapen Kodea / Código de Verificación (e5a9773c-28c3-4929-a4d9-98d8c58f84b) Elektronikoki sinatutako dokumentua / Documento firmado electrónicamente.

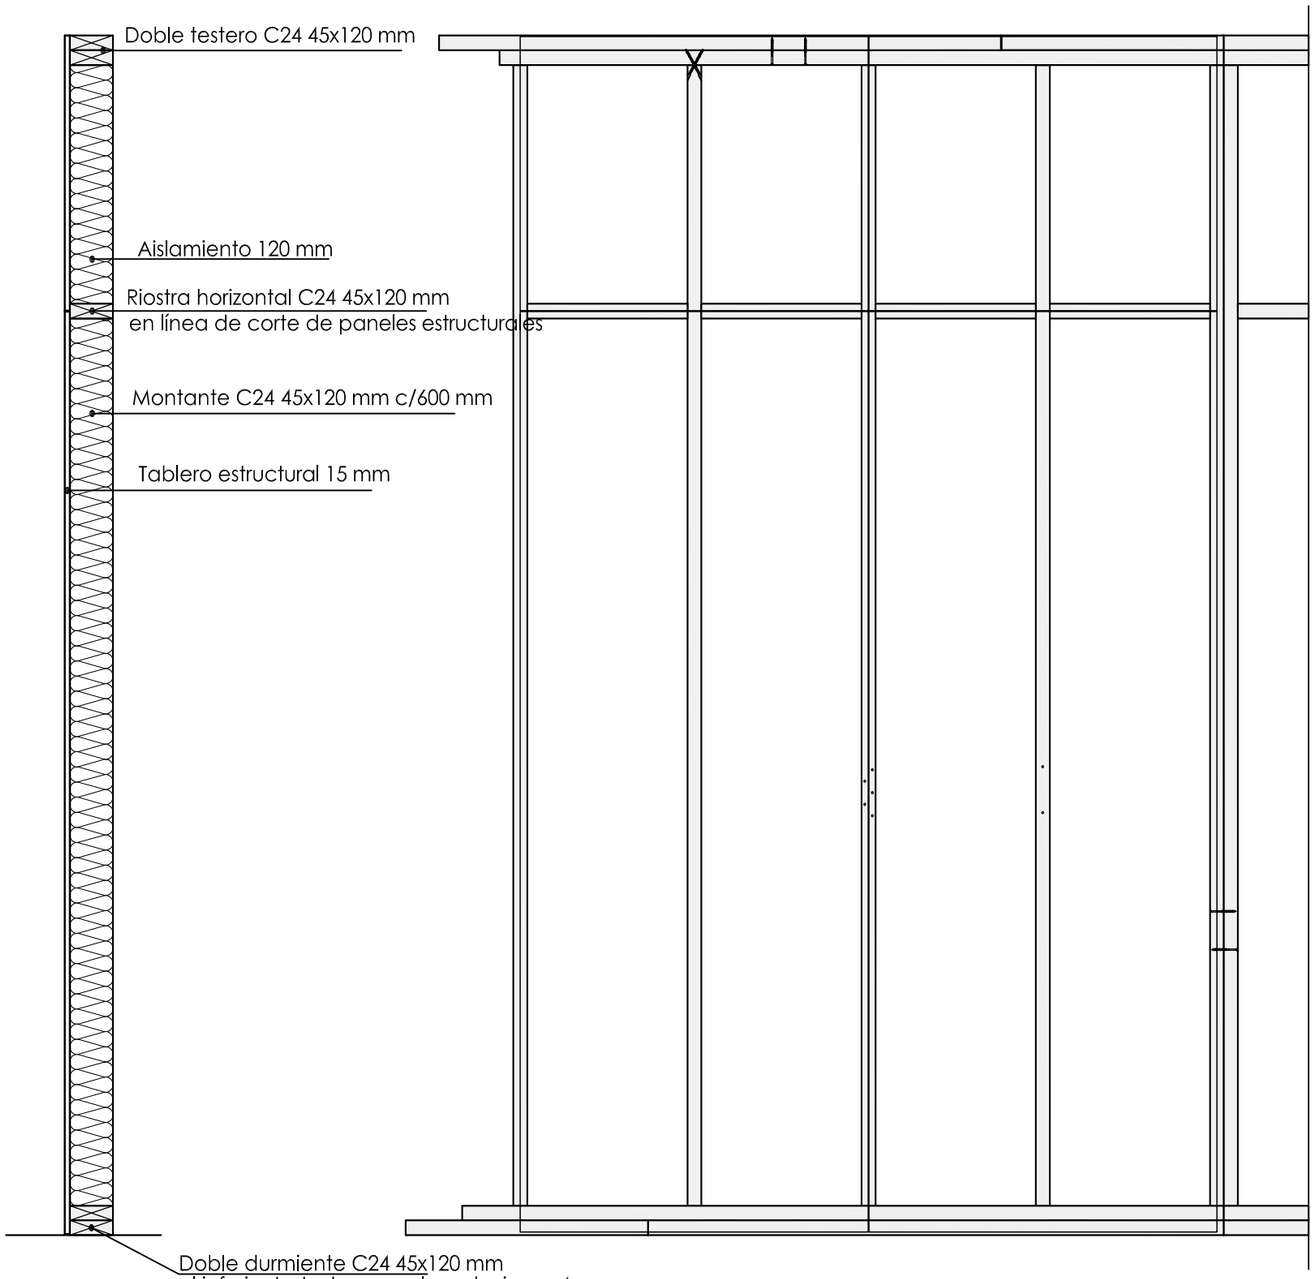

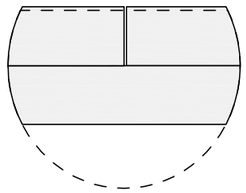


Se debe garantizar la continuidad entre las piezas de los testeros y de los durmientes, por lo que los puntos de corte entre un testero y un doble testero se encontrarán lo más alejados posible. Se seguirá el mismo criterio entre los durmientes y los dobles durmientes.

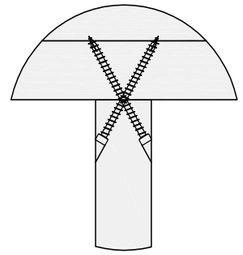


Montaje de los elementos del bastidor de madera mediante una pareja de tirafondos de rosca completa.

El ángulo entre la dirección de la fibra de la madera y el eje del tirafondo no será, en ningún caso, inferior a 30

En caso de que se decida atornillar desde testero/durmiente se deberá mantener dicha inclinación entre el tirafondo y la dirección longitudinal del montante no inferior a 30

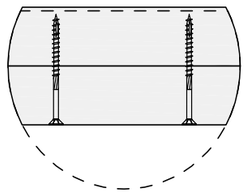


La conexión entre testero y doble testero se realizará mediante tirafondos de cortante, Ø6-L90 c/200 mm

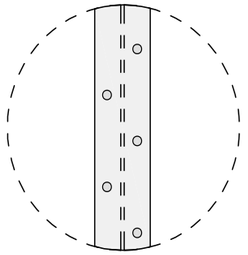


La conexión entre los tableros estructurales y el entramado de madera ser realizará mediante clavos Ø2.7-L60. En caso de recurrir a otro tipo de conector, se deberá verificar según su ficha técnica un momento plástico igual o superior a 2220 Nmm y una capacidad de resistencia característica a cortante según EC5 igual o superior a 640 N.

En función de la posición del muro estructural, en el perímetro de los tableros estos conectores se colocarán con una separación de 50 o 150 mm y en el montante central con una separación de 100 o 300 mm. En el plano anterior se define el patrón de conexión para cada muro.

En las piezas que sirven de encuentro entre dos tableros las fijaciones se colocarán al tresbolillo.

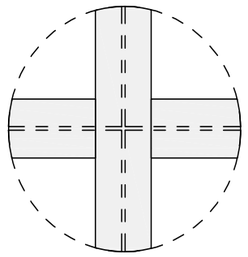

Se debe respetar una holgura de 3 mm en el perímetro de los tableros estructurales

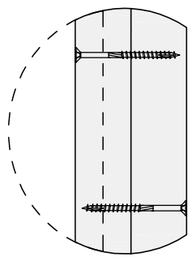


En los paneles en los cuales, por los condicionantes geométricos del proyecto, no se pueda ejecutar una continuidad entre los testeros y los durmientes, los montantes de los extremos se conectarán para la correcta transmisión de los esfuerzos mediante tirafondos de cortante Ø6-L90 c/200 mm

PROYECTO EJECUCION

REFORMA GRADA CAMPO DE FÚTBOL

SAN ESTEBAN HIRIBIDEA, 12 — ETXEBARRI - BIZKAIA

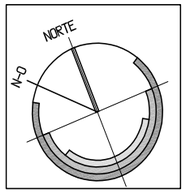

PROMOTOR: AYUNTAMIENTO ETXEBARRI

ARQUITECTOS: ZUHAITZ ETXABE JAUREGI IKER MARTIN LAZKANO Nº REGISTRO COLEGIAL: 950.607

Mungialde Etorbidea 29- Lokala 48160 Derio - Bizkaia Tfno. 94.471.05.12 E-mail. estudio@maklaarkitektura.com

JUNIO 2026

ESTRUCTURA

E.04

DETALLES


E:1/50

0 0,5 1 2 5


EL PRESENTE DOCUMENTO ES COPIA DE SU ORIGINAL, DEL QUE SON AUTORES ZUHAITZ ETXABE JAUREGI E IKER MARTIN LAZKANO, ARQUITECTOS RESPONSABLES DEL ESTUDIO DE ARQUITECTURA MAKLA ARKITEKTURA ETA HIRGINTZA TALERRA, KOOP. ELK. TXIKIA - P.SU UTILIZACION TOTAL O PARCIAL, ASI COMO CUALQUIER REPRODUCCION O CESION A TERCEROS, REQUERIRA LA PREVIA AUTORIZACION EXPRESA DE SUS AUTORES, QUEDANDO EN TODO CASO PROHIBIDA CUALQUIER MODIFICACION UNILATERAL DEL MISMO.

Sinatzaile / Firmante: ETXEBARRIKO UDALA / AYUNTAMIENTO DE ETXEBARRI Data: 2026-11-17 07:17:00(UTC) Fecha: 17/11/2026 07:17:00 (UTC)
Dokumentu honen paperezko kopia inprimatua kopia kautotutzat hartuko da. / La impresión en papel de este documento tendrá la consideración de copia auténtica.
Egiaztapen Kodea / Código de Verificación (f62b1649-219a-447e-82eb-3e8b0f690329) Elektronikoki sinatutako dokumentua / Documento firmado electrónicamente.


Sinatzaile / Firmante: ETXEBARRIKO UDALA / AYUNTAMIENTO DE ETXEBARRI Data: 2026-11-16 12:41:34(UTC) Fecha: 16/11/2026 12:41:34 (UTC)
Dokumentu honen paperezko kopia inprimatua kopia kautotutzat hartuko da. / La impresión en papel de este documento tendrá la consideración de copia auténtica.
Egiaztapen Kodea / Código de Verificación (e5a9773c-28c3-4929-a4d9-9868c58f84b) Elektronikoki sinatutako dokumentua / Documento firmado electrónicamente.

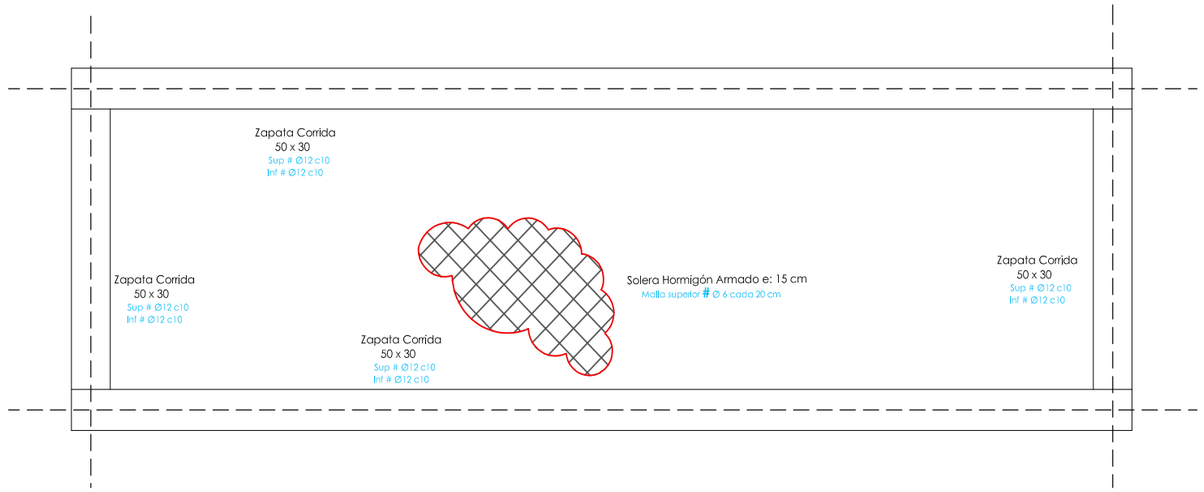

CIMENTACION ASEOS FEM.

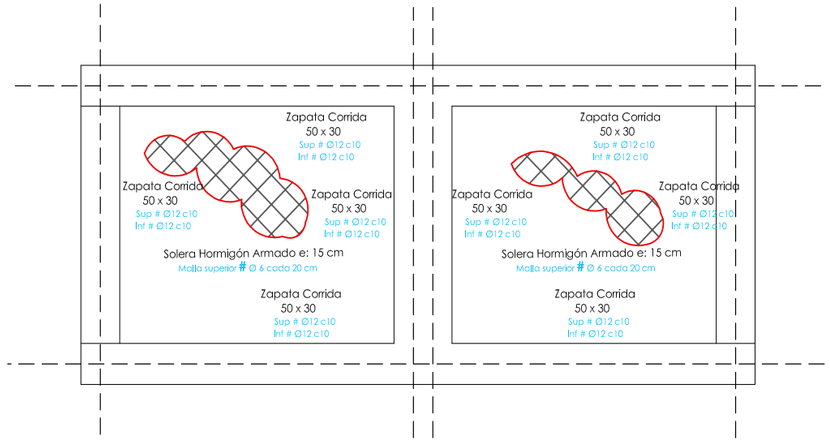

CIMENTACION ASEOS MASC.

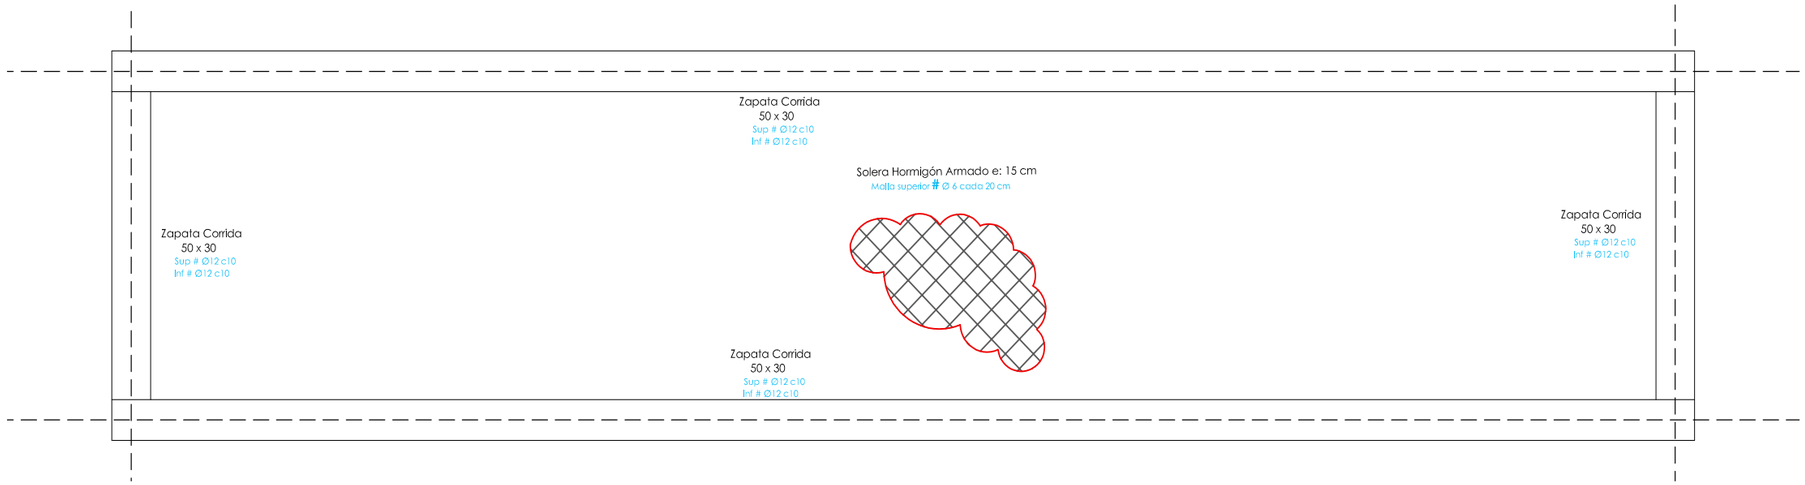

CIMENTACION BAR

PROYECTO EJECUCION

REFORMA GRADA CAMPO DE FÚTBOL

SAN ESTEBAN HIRIBIDEA, 12 ETXEBARRI - BIZKAIA

PROMOTOR:
AYUNTAMIENTO ETXEBARRI

ARQUITECTOS:
ZUHAITZ ETXABE JAUREGI IKER MARTIN LAZKANO Nº REGISTRO COLEGIAL: 950.607

makla arkitektura

Mungialde Etorbidea 29- Lokala 48160 Derio - Bizkaia Tfno. 94.471.05.12 E-mail. estudio@maklaarkitektura.com

JUNIO 2026

ESTRUCTURA

E.05

CIMENTACION


E:1/75

0 1 2 3 7

EL PRESENTE DOCUMENTO ES COPIA DE SU ORIGINAL, DEL QUE SON AUTORES ZUHAITZ ETXABE JAUREGI E IKER MARTIN LAZKANO, ARQUITECTOS RESPONSABLES DEL ESTUDIO DE ARQUITECTURA MAKLA ARKITEKTURA ETA HIRGINTZA TALLERRA, KOOP. ELK. TXIKIA - P.SU UTILIZACION TOTAL O PARCIAL, ASI COMO CUALQUIER REPRODUCCION O CESION A TERCEROS, REQUERIRA LA PREVIA AUTORIZACION EXPRESA DE SUS AUTORES, QUEDANDO EN TODO CASO PROHIBIDA CUALQUIER MODIFICACION UNILATERAL DEL MISMO.

Sinatzaile / Firmante: ETXEBARRIKO UDALA / AYUNTAMIENTO DE ETXEBARRI Data: 2026-11-17 07:17:00(UTC) Fecha: 17/11/2026 07:17:00 (UTC)
Dokumentu honen paperezko kopia inprimatua kopia kautotutzat hartuko da. / La impresión en papel de este documento tendrá la consideración de copia auténtica.
Egiaztapen Kodea / Código de Verificación (f62b1649-219a-447e-82a0-3d80f6980129) Elektronikoki sinatutako dokumentua / Documento firmado electrónicamente.

Sinatzaile / Firmante: ETXEBARRIKO UDALA / AYUNTAMIENTO DE ETXEBARRI Data: 2026-11-16 12:41:34(UTC) Fecha: 16/11/2026 12:41:34 (UTC)
Dokumentu honen paperezko kopia inprimatua kopia kautotutzat hartuko da. / La impresión en papel de este documento tendrá la consideración de copia auténtica.
Egiaztapen Kodea / Código de Verificación (e5a9773c-28c3-4929-a4d9-98d8c58ff94b) Elektronikoki sinatutako dokumentua / Documento firmado electrónicamente.

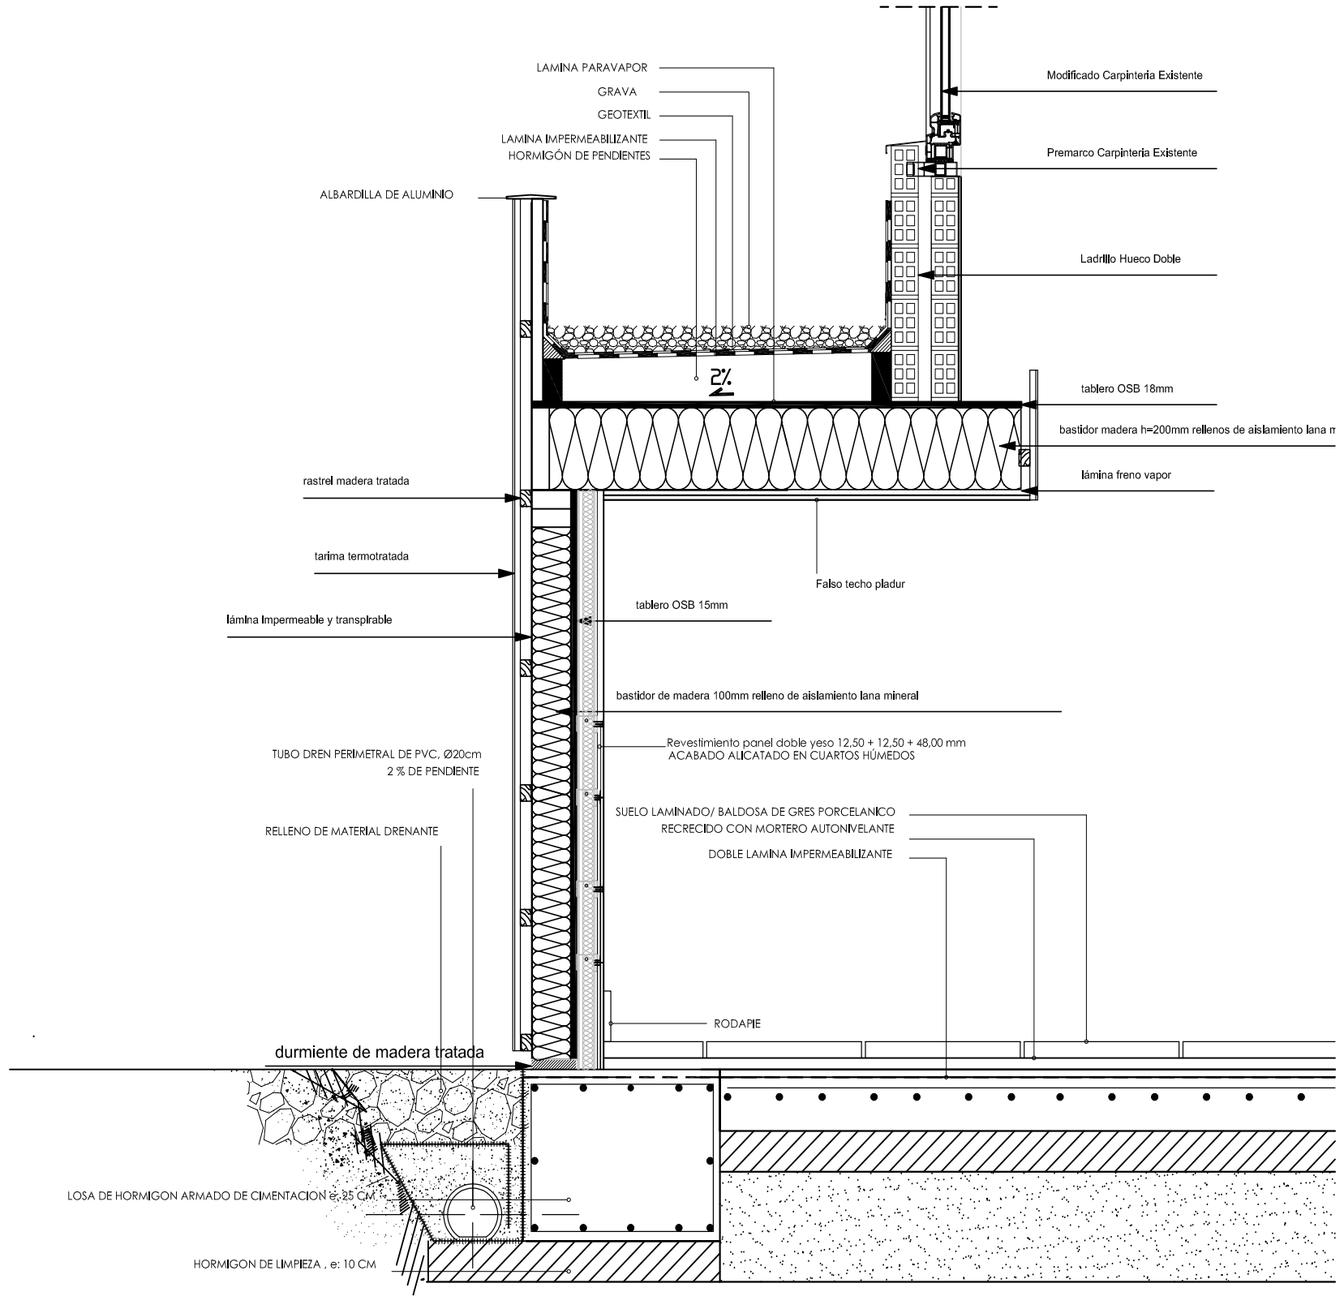

SECCION ZONA BAR

PROYECTO EJECUCION

REFORMA GRADA CAMPO DE FÚTBOL

SAN ESTEBAN HIRIBIDEA, 12 ETXEBARRI - BIZKAIA

PROMOTOR: AYUNTAMIENTO ETXEBARRI

ARQUITECTOS: ZUHAITZ ETXABE JAUREGI IKER MARTIN LAZKANO Nº REGISTRO COLEGIAL: 950.607

makla arkitektura

Mungialde Etorbidea 29- Lokala 48160 Derio - Bizkaia Tfno. 94.471.05.12 E-mail. estudio@maklaarkitektura.com

JUNIO 2026

CONSTRUCCION

DC.01

DETALLE CONSTRUCTIVO


E:1/15

0 1.5

EL PRESENTE DOCUMENTO ES COPIA DE SU ORIGINAL, DEL QUE SON AUTORES ZUHAITZ ETXABE JAUREGI E IKER MARTIN LAZKANO, ARQUITECTOS RESPONSABLES DEL ESTUDIO DE ARQUITECTURA MAKLA ARKITEKTURA ETA HIRGINTZA TAILERRA, KOOP. ELK. TXIKIA - P.SU UTILIZACION TOTAL O PARCIAL, ASI COMO CUALQUIER REPRODUCCION O CESION A TERCEROS, REQUERIRA LA PREVIA AUTORIZACION EXPRESA DE SUS AUTORES, QUEDANDO EN TODO CASO PROHIBIDA CUALQUIER MODIFICACION UNILATERAL DEL MISMO.

Sinatzaile / Firmante: ETXEBARRIKO UDALA / AYUNTAMIENTO DE ETXEBARRI Data: 2026-11-17 07:17:00(UTC) Fecha: 17/11/2026 07:17:00 (UTC)
Dokumentu honen paperezko kopia inprimatua kopia kautotutzat hartuko da. / La impresión en papel de este documento tendrá la consideración de copia auténtica.
Egiaztapen Kodea / Código de Verificación (f62b1649-219a-447e-82eb-3e8b0f690d29) Elektronikoki sinatutako dokumentua / Documento firmado electrónicamente.

Sinatzaile / Firmante: ETXEBARRIKO UDALA / AYUNTAMIENTO DE ETXEBARRI Data: 2026-11-16 12:41:34(UTC) Fecha: 16/11/2026 12:41:34 (UTC)
Dokumentu honen paperezko kopia inprimatua kopia kautotutzat hartuko da. / La impresión en papel de este documento tendrá la consideración de copia auténtica.
Egiaztapen Kodea / Código de Verificación (e5a9773c-28c3-4929-ad9-98d8c58f84b) Elektronikoki sinatutako dokumentua / Documento firmado electrónicamente.

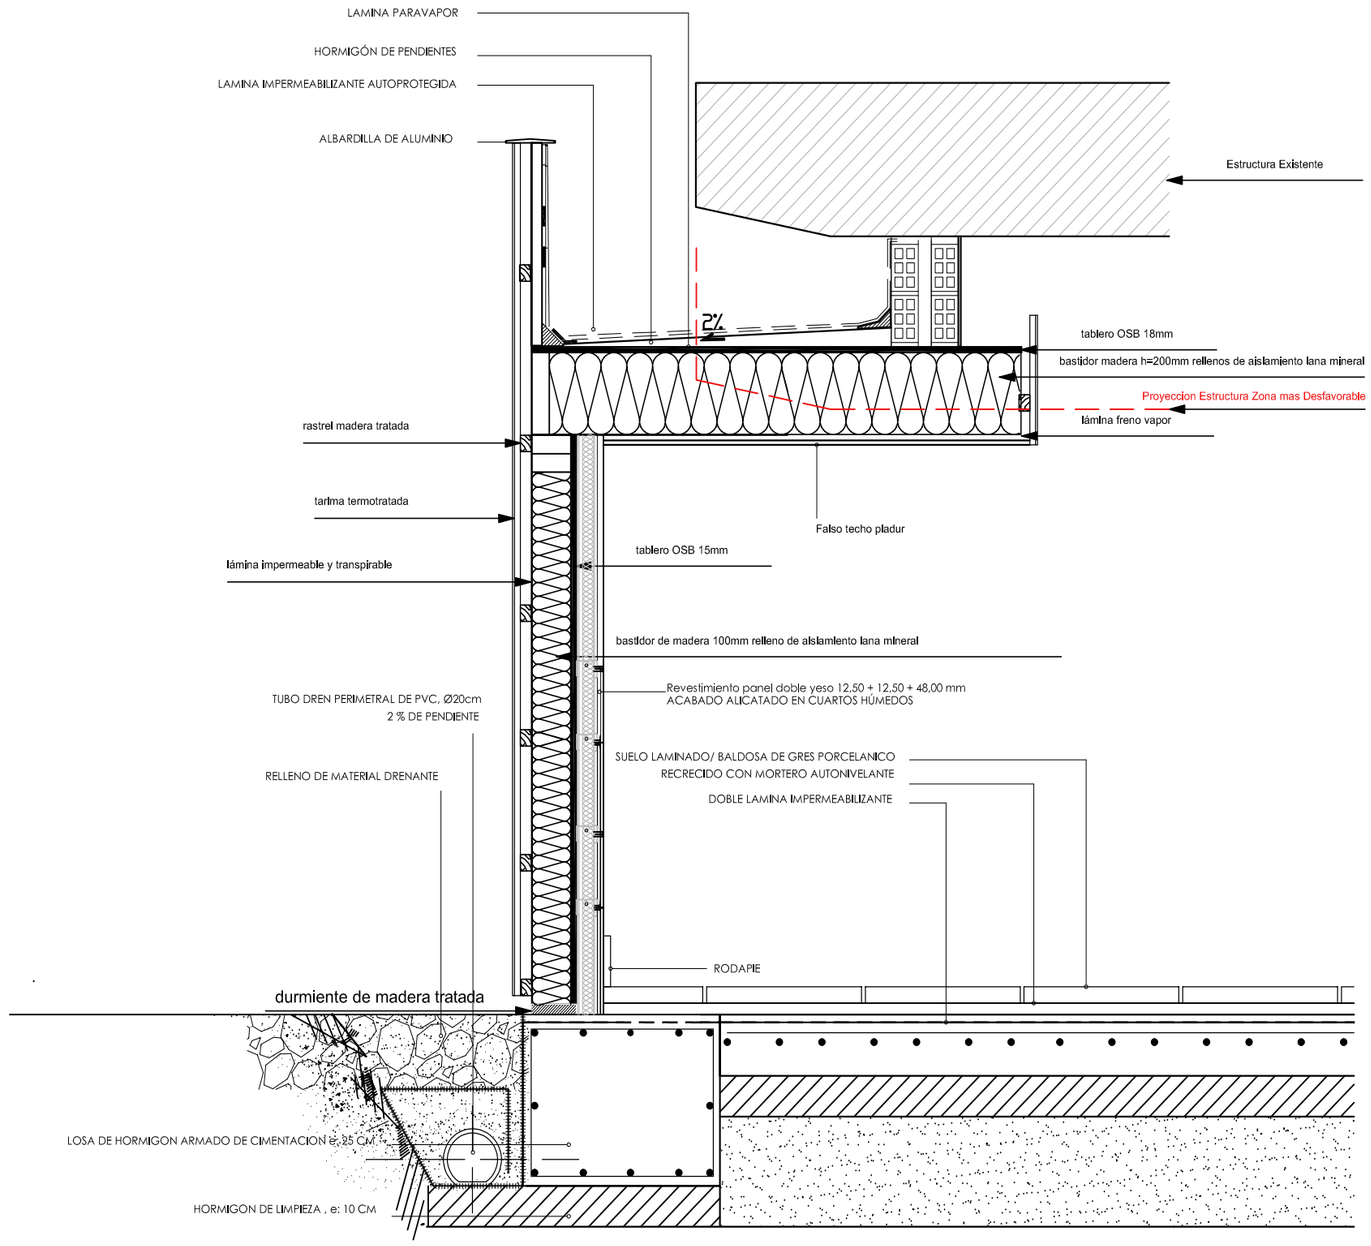

SECCION ZONA ASEOS

PROYECTO EJECUCION

REFORMA GRADA CAMPO DE FÚTBOL

SAN ESTEBAN HIRIBIDEA, 12 — ETXEBARRI - BIZKAIA

PROMOTOR: AYUNTAMIENTO ETXEBARRI

ARQUITECTOS: ZUHAITZ ETXABE JAUREGI IKER MARTIN LAZKANO Nº REGISTRO COLEGIAL: 950.607

makla arkitektura

Mungialde Etorbidea 29- Lokala 48160 Derio - Bizkaia Tfno. 94.471.05.12 E-mail. estudio@maklaarkitektura.com

JUNIO 2026

CONSTRUCCION

DC.02

DETALLE CONSTRUCTIVO

E:1/15


0 — 1.5


EL PRESENTE DOCUMENTO ES COPIA DE SU ORIGINAL, DEL QUE SON AUTORES ZUHAITZ ETXABE JAUREGI E IKER MARTIN LAZKANO, ARQUITECTOS RESPONSABLES DEL ESTUDIO DE ARQUITECTURA MAKLA ARKITEKTURA ETA HIRGINTZA TAILERRA, KOOP. ELK. TXIKIA - P.SU UTILIZACION TOTAL O PARCIAL, ASI COMO CUALQUIER REPRODUCCION O CESION A TERCEROS, REQUERIRA LA PREVIA AUTORIZACION EXPRESA DE SUS AUTORES, QUEDANDO EN TODO CASO PROHIBIDA CUALQUIER MODIFICACION UNILATERAL DEL MISMO.


Sinatzaile / Firmante: ETXEBARRIKO UDALA / AYUNTAMIENTO DE ETXEBARRI Data: 2026-11-17 07:17:00(UTC) Fecha: 17/11/2026 07:17:00 (UTC)
Dokumentu honen paperezko kopia inprimatua kopia kautotuzat hartuko da. / La impresión en papel de este documento tendrá la consideración de copia auténtica.
Egiaztapen Kodea / Código de Verificación (f62b1649-219e-447e-82eb-3e8bf690d29) Elektronikoki sinatutako dokumentua / Documento firmado electrónicamente.

Sinatzaile / Firmante: ETXEBARRIKO UDALA / AYUNTAMIENTO DE ETXEBARRI Data: 2026-11-16 12:41:34(UTC) Fecha: 16/11/2026 12:41:34 (UTC)
Dokumentu honen paperezko kopia inprimatua kopia kautotuzat hartuko da. / La impresión en papel de este documento tendrá la consideración de copia auténtica.
Egiaztapen Kodea / Código de Verificación (e5a9773c-28c3-4929-a4d9-98d8c58ff84b) Elektronikoki sinatutako dokumentua / Documento firmado electrónicamente.

INSTALACION ABASTECIMIENTO DE AGUA	
	LLAVE DE PASO COLOCADA AGUA FRIA
	LLAVE DE PASO COLOCADA AGUA CALIENTE
	CANALIZACION AGUA FRIA
	CANALIZACION AGUA CALIENTE
	PUNTO CONSUMO MONOMANDO
	PUNTO CONSUMO AGUA FRIA
TE	TERMO ELÉCTRICO

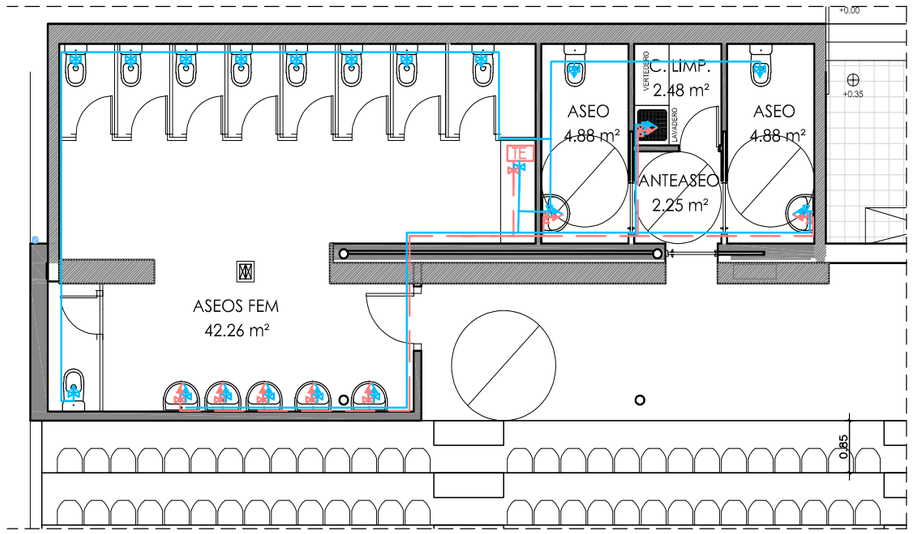

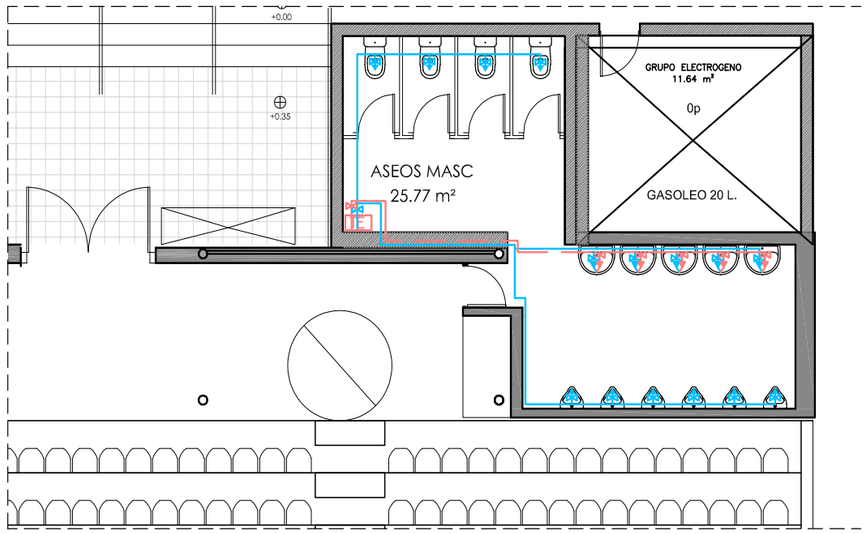

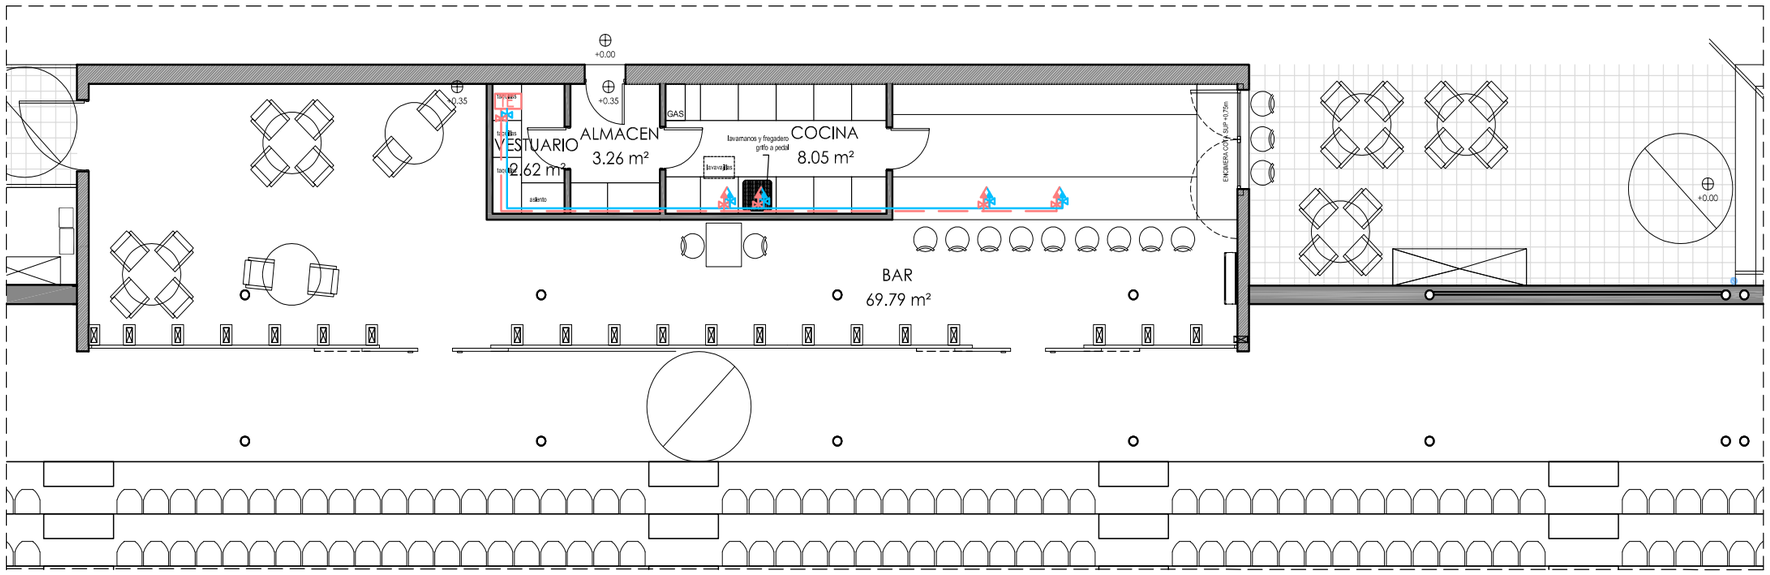

PROYECTO EJECUCION

REFORMA GRADA CAMPO DE FÚTBOL

SAN ESTEBAN HIRIBIDEA, 12 — ETXEBARRI - BIZKAIA

PROMOTOR: AYUNTAMIENTO ETXEBARRI

ARQUITECTOS: ZUHAITZ ETXABE JAUREGI — IKER MARTIN LAZKANO — Nº REGISTRO COLEGIAL: 950.607

makla arkitektura

Mungialde Etorbidea 29- Lokala 48160 Derio - Bizkaia Tfno. 94.471.05.12 E-mail. estudio@maklaarkitektura.com

JUNIO 2026

INSTALACIONES

IAA.01

INSTALACIÓN ABASTECIMIENTO AGUA


E:1/50


0 0,5 1 2 5

EL PRESENTE DOCUMENTO ES COPIA DE SU ORIGINAL, DEL QUE SON AUTORES ZUHAITZ ETXABE JAUREGI E IKER MARTIN LAZKANO, ARQUITECTOS RESPONSABLES DEL ESTUDIO DE ARQUITECTURA MAKLA ARKITEKTURA ETA HIRGINTZA TAILERRA, KOOP. ELK. TXIKIA - P.SU UTILIZACION TOTAL O PARCIAL, ASI COMO CUALQUIER REPRODUCCION O CESION A TERCEROS, REQUERIRA LA PREVIA AUTORIZACION EXPRESA DE SUS AUTORES, QUEDANDO EN TODO CASO PROHIBIDA CUALQUIER MODIFICACION UNILATERAL DEL MISMO.

Sinatzaile / Firmante: ETXEBARRIKO UDALA / AYUNTAMIENTO DE ETXEBARRI Data: 2026-11-17 07:17:00(UTC) Fecha: 17/11/2026 07:17:00 (UTC)
Dokumentu honen paperezko kopia inprimatua kopia kautotzat hartuko da. / La impresión en papel de este documento tendrá la consideración de copia auténtica.
Egiaztapen Kodea / Código de Verificación (f62b1649-219a-447e-82eb-3e8bbf690d29) Elektronikoki sinatutako dokumentua / Documento firmado electrónicamente.

Sinatzaile / Firmante: ETXEBARRIKO UDALA / AYUNTAMIENTO DE ETXEBARRI Data: 2026-11-16 12:41:34(UTC) Fecha: 16/11/2026 12:41:34 (UTC)
Dokumentu honen paperezko kopia inprimatua kopia kautotzat hartuko da. / La impresión en papel de este documento tendrá la consideración de copia auténtica.
Egiaztapen Kodea / Código de Verificación (e5a9773c-28c3-4929-a4d9-98d8c58f84b) Elektronikoki sinatutako dokumentua / Documento firmado electrónicamente.

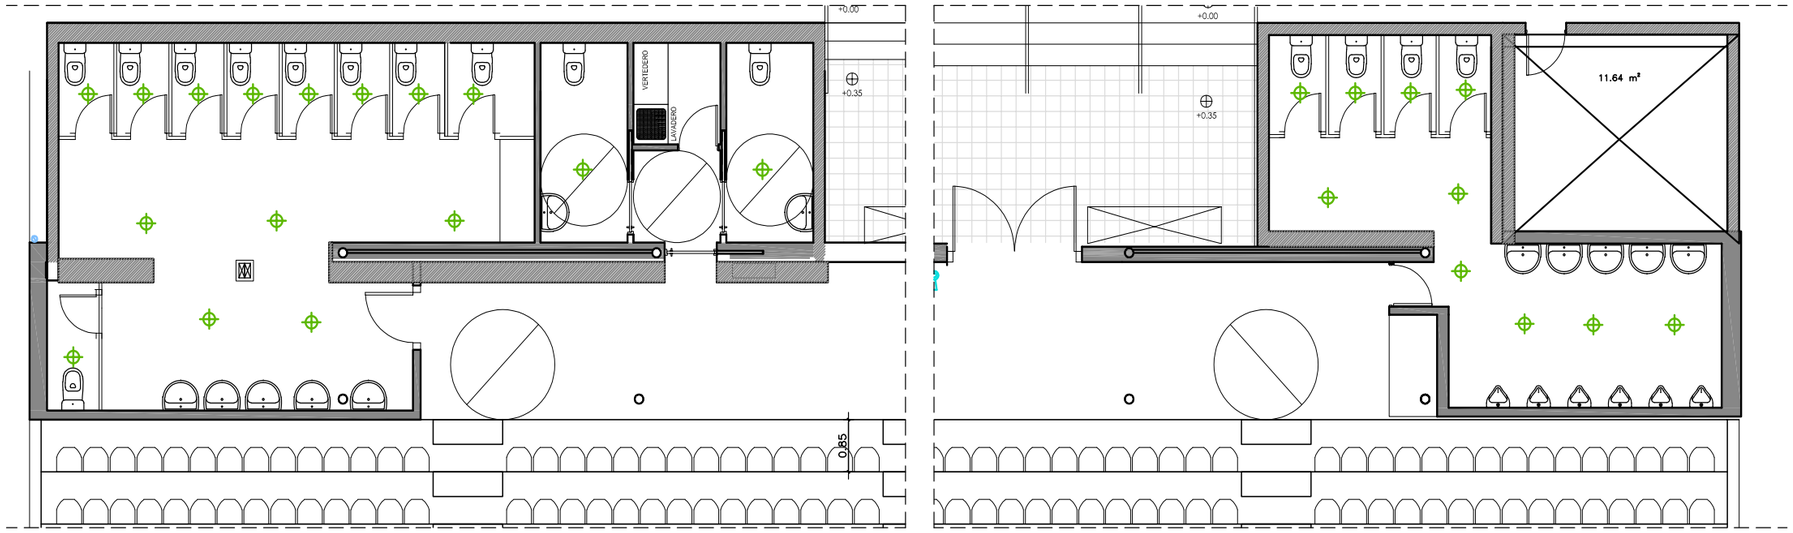

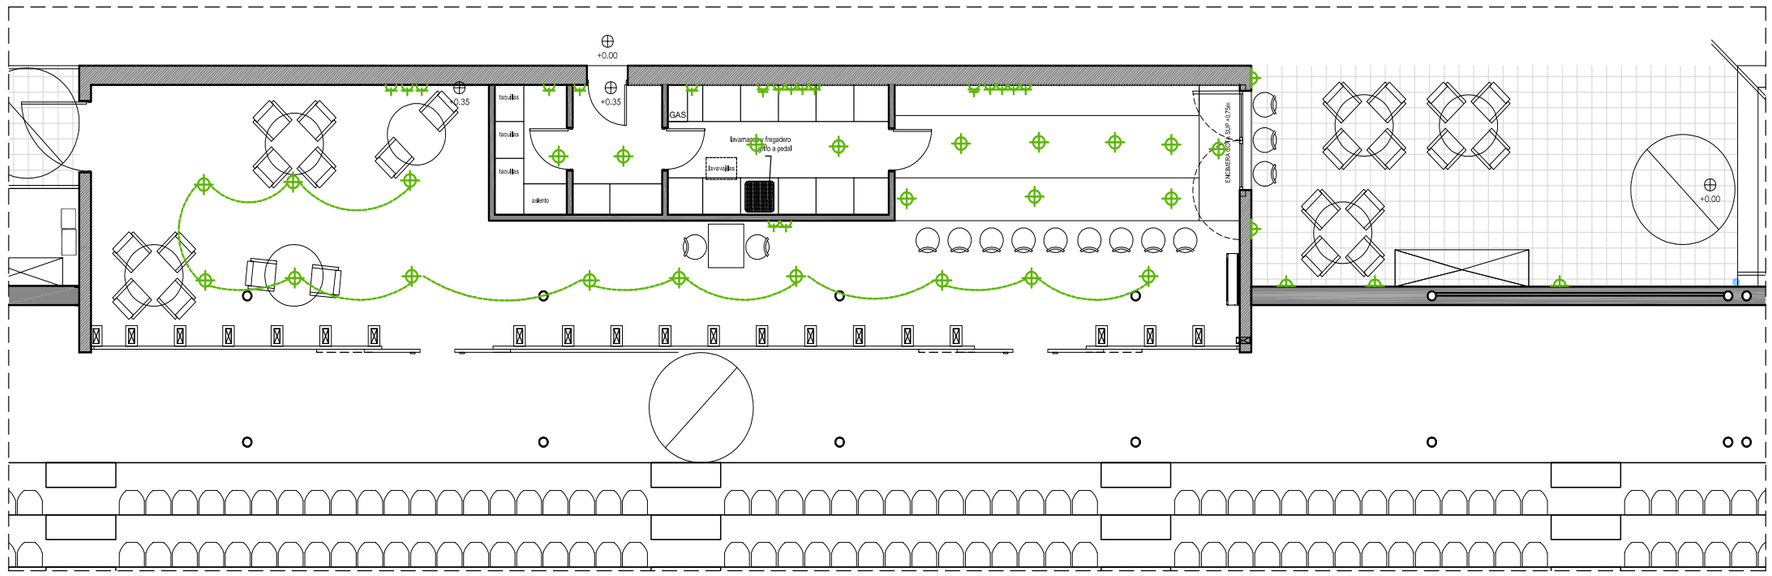

INSTALACION ELECTRICIDAD

	CUADRO GENERAL DE DISTRIBUCION CON ICP
CM	CUADRO ELECTRICO DE MANDO Y PROTECCION
	INTERRUPTOR SENCILLO
	TOMA DE CORRIENTE 16A
	TOMA DE CORRIENTE 20A
	LUMINARIA FLUORESCENTE ESTANCA 2X18 W
	PUNTO DE LUZ EN TECHO
	PANTALLA LED 60x60
	HDMI
	RJK45
	SCHUKO

PROYECTO EJECUCION

REFORMA GRADA CAMPO DE FÚTBOL

SAN ESTEBAN HIRIBIDEA, 12 — ETXEBARRI - BIZKAIA

PROMOTOR: AYUNTAMIENTO ETXEBARRI

ARQUITECTOS: ZUHAITZ ETXABE JAUREGI IKER MARTIN LAZKANO Nº REGISTRO COLEGIAL: 950.607

makla arkitektura

Mungialde Etorbidea 29- Lokala 48160 Derio - Bizkaia Tfno. 94.471.05.12 E-mail. estudio@maklaarkitektura.com

JUNIO 2026

INSTALACIONES

IE.01

INSTALACIÓN ELECTRICIDAD

NORTE

E:1/50


0 0,5 1 2 5

EL PRESENTE DOCUMENTO ES COPIA DE SU ORIGINAL, DEL QUE SON AUTORES ZUHAITZ ETXABE JAUREGI E IKER MARTIN LAZKANO, ARQUITECTOS RESPONSABLES DEL ESTUDIO DE ARQUITECTURA MAKLA ARKITEKTURA ETA HIRGINTZA TAILERRA, KOOP. ELK. TXIKIA - P.SU UTILIZACION TOTAL O PARCIAL, ASI COMO CUALQUIER REPRODUCCION O CESION A TERCEROS, REQUERIRA LA PREVIA AUTORIZACION EXPRESA DE SUS AUTORES, QUEDANDO EN TODO CASO PROHIBIDA CUALQUIER MODIFICACION UNILATERAL DEL MISMO.

Sinatzaile / Firmante: ETXEBARRIKO UDALA / AYUNTAMIENTO DE ETXEBARRI Data: 2026-11-17 07:17:00(UTC) Fecha: 17/11/2026 07:17:00 (UTC)
Dokumentu honen paperezko kopia inprimatua kopia kautotzat hartuko da. / La impresión en papel de este documento tendrá la consideración de copia auténtica.
Egiaztapen Kodea / Código de Verificación (f62b1649-219a-447e-82eb-3e8bbf690d29) Elektronikoki sinatutako dokumentua / Documento firmado electrónicamente.

Sinatzaile / Firmante: ETXEBARRIKO UDALA / AYUNTAMIENTO DE ETXEBARRI Data: 2026-11-16 12:41:34(UTC) Fecha: 16/11/2026 12:41:34 (UTC)
Dokumentu honen paperezko kopia inprimatua kopia kautotzat hartuko da. / La impresión en papel de este documento tendrá la consideración de copia auténtica.
Egiaztapen Kodea / Código de Verificación (e5a9773c-28c3-4929-a4d9-98d8c58f84b) Elektronikoki sinatutako dokumentua / Documento firmado electrónicamente.

INSTALACION PCI	
	ORIGEN DE EVACUACION
	EXTINTOR MANUAL EFICACIA 21A
NIS	BLOQUE AUTONOMO EMERGENCIA.+SEÑALIZACION. 116,6m²
	SIRENA ACUSTICA BITONAL DE ALARMA DE INCENDIOS
	BOCA DE INCENDIO DE Ø25mm. Manguera semirrígida de 20m

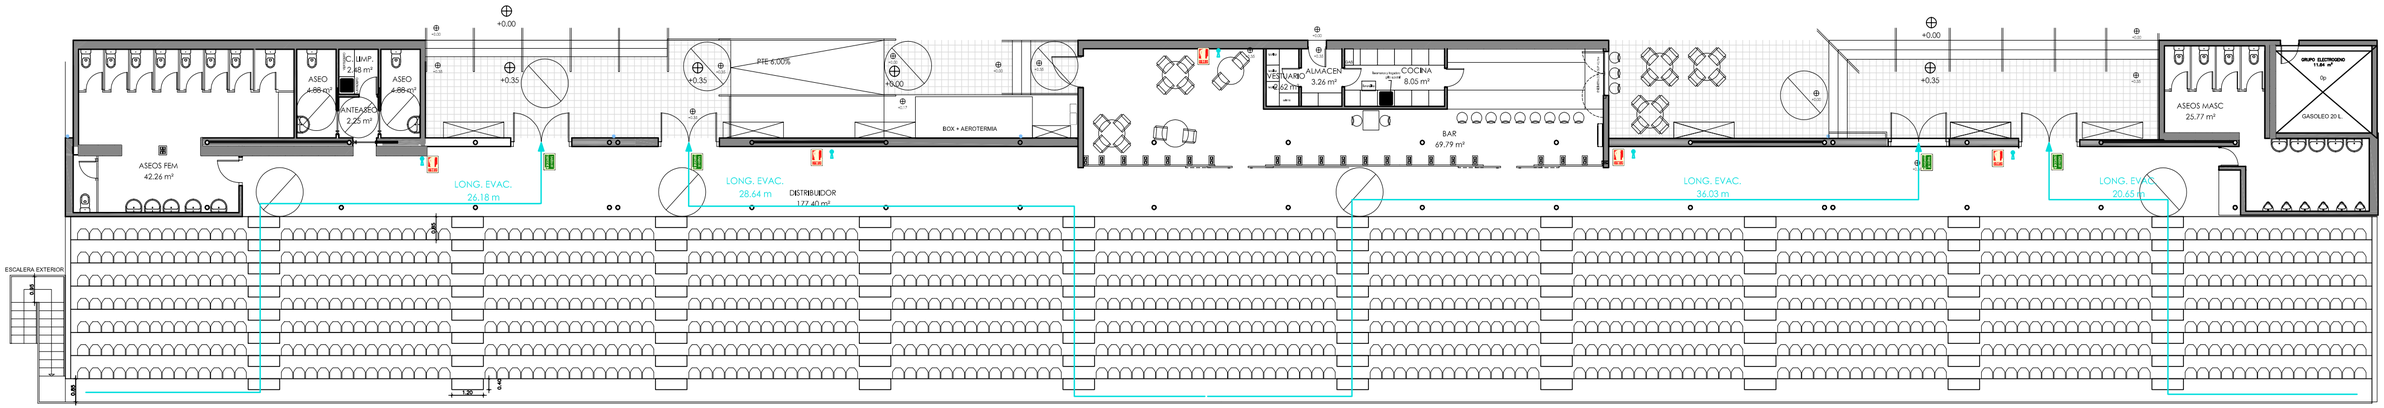

PROYECTO EJECUCION

REFORMA GRADA CAMPO DE FÚTBOL

SAN ESTEBAN HIRIBIDEA, 12 — ETXEBARRI - BIZKAIA

PROMOTOR: AYUNTAMIENTO ETXEBARRI

ARQUITECTOS: ZUHAITZ ETXABE JAUREGI — IKER MARTIN LAZKANO — Nº REGISTRO COLEGIAL: 950.607

Mungialde Etorbidea 29- Lokala 48160 Derio - Bizkaia Tfno. 94.471.05.12 E-mail. estudio@maklaarkitektura.com

JUNIO 2026

INSTALACIONES

IPI.01

INSTALACIÓN PROTEC. CONTRA INCENDIOS

E:1/150

0 1 2 5 10 15


NORTE


EL PRESENTE DOCUMENTO ES COPIA DE SU ORIGINAL, DEL QUE SON AUTORES ZUHAITZ ETXABE JAUREGI E IKER MARTIN LAZKANO, ARQUITECTOS RESPONSABLES DEL ESTUDIO DE ARQUITECTURA MAKLA ARKITEKTURA ETA HIRIGINTZA TABLERRA, KOOP. ELK. TXIKIA - P.SU UTILIZACION TOTAL O PARCIAL, ASÍ COMO CUALQUIER REPRODUCCION O CESION A TERCEROS, REQUERIRA LA PREVIA AUTORIZACION EXPRESA DE SUS AUTORES, QUEDANDO EN TODO CASO PROHIBIDA CUALQUIER MODIFICACION UNILATERAL DEL MISMO.

Sinatzaile / Firmante: ETXEBARRIKO UDALA / AYUNTAMIENTO DE ETXEBARRI Data: 2026-11-17 07:17:00(UTC) Fecha: 17/11/2026 07:17:00 (UTC)
Dokumentu honen jatorrizko kopia sinatzeko tokia ikusteko bertara joan / La impresión en papel de este documento tendrá la consideración de copia auténtica.
Egiaztatzeko kodea / Código de verificación (VCS):6f49-219a-447e-82dc-3e8d5f0f62d7) Elektronikoki sinatutako dokumentua / Documento firmado electrónicamente.

Sinatzaile / Firmante: ETXEBARRIKO UDALA / AYUNTAMIENTO DE ETXEBARRI Data: 2026-11-16 12:41:34(UTC) Fecha: 16/11/2026 12:41:34 (UTC)
Dokumentu honen jatorrizko kopia sinatzeko tokia ikusteko bertara joan / La impresión en papel de este documento tendrá la consideración de copia auténtica.
Egiaztatzeko kodea / Código de verificación (CSV):f7c3-2b5d-7f28-ad5f-b5d6e3b8e4ec) Elektronikoki sinatutako dokumentua / Documento firmado electrónicamente.

INSTALACION SANEAMIENTO FECALES	
———	CANALIZACION FECALES 40mm
▬▬▬	CANALIZACION FECALES 110mm
BF2	NOMBRE Y NUMERO DE BAJANTE
◐	BAJANTE DE FECALES
AF.	ARQUETA DE FECALES

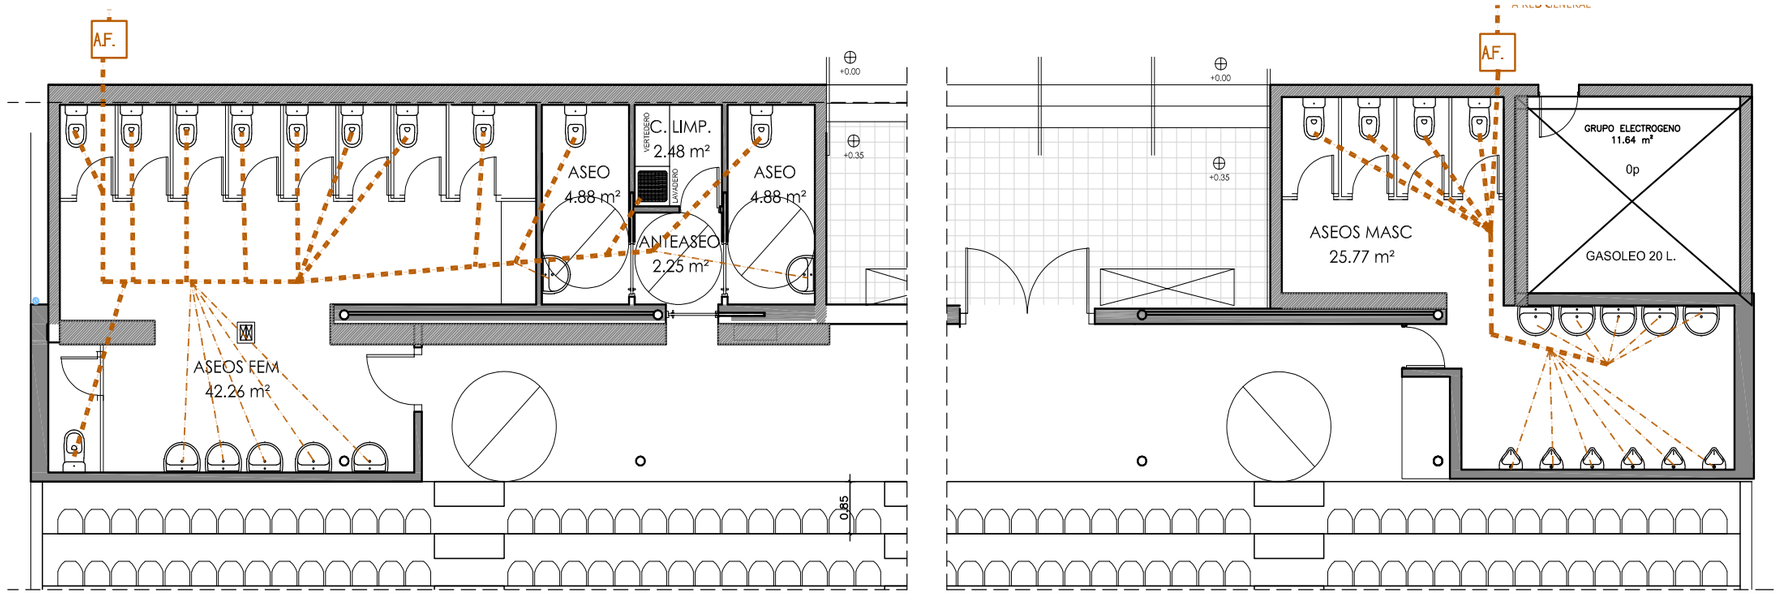

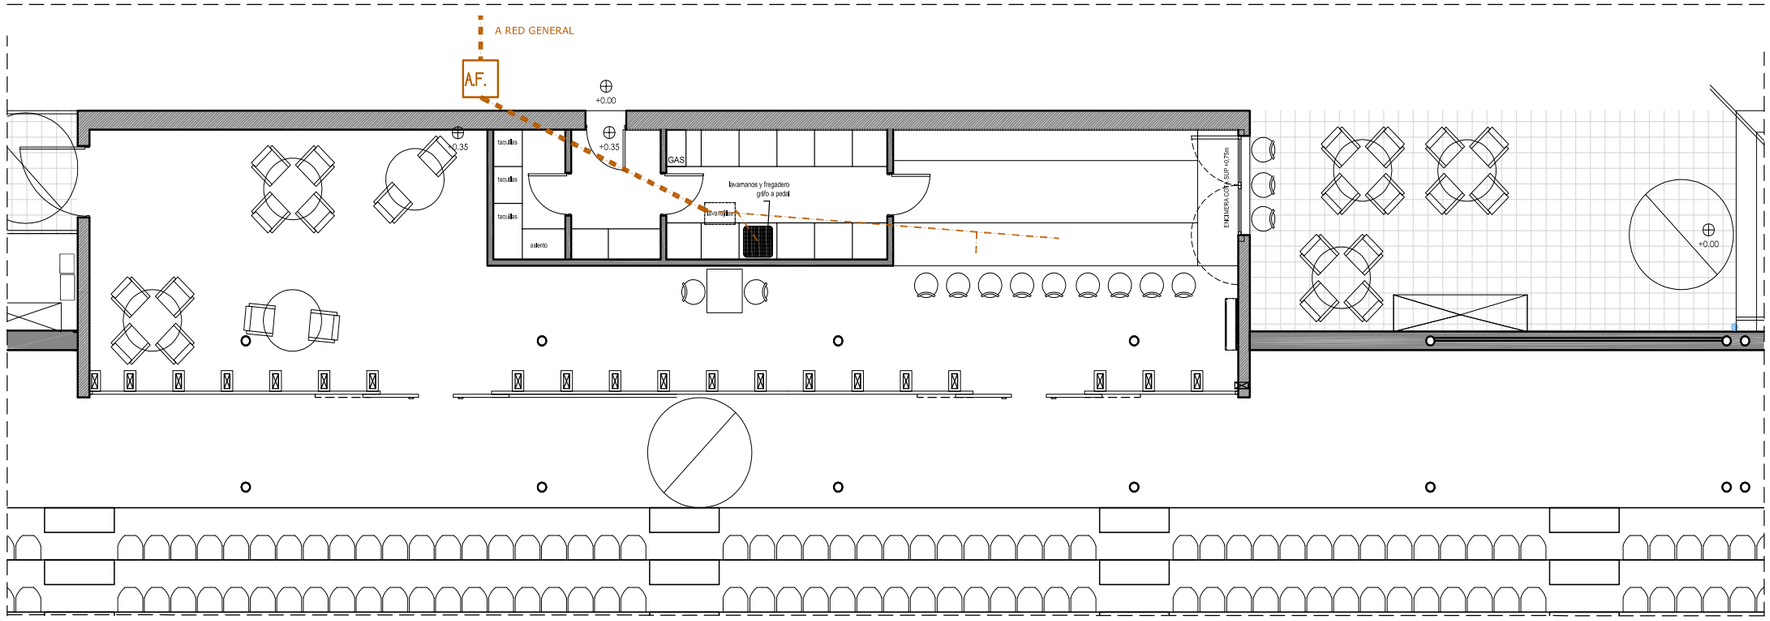

PROYECTO EJECUCION

REFORMA GRADA CAMPO DE FÚTBOL

SAN ESTEBAN HIRIBIDEA, 12 — ETXEBARRI - BIZKAIA

PROMOTOR: AYUNTAMIENTO ETXEBARRI

ARQUITECTOS: ZUHAITZ ETXABE JAUREGI — IKER MARTIN LAZKANO — Nº REGISTRO COLEGIAL: 950.607

makla arkitektura

Mungialde Etorbidea 29- Lokala 48160 Derio - Bizkaia Tfno. 94.471.05.12 E-mail. estudio@maklaarkitektura.com

JUNIO 2026

INSTALACIONES

ISF.01

INSTALACIÓN SANEAMIENTO FECALES


E:1/50


0 0,5 1 2 5


EL PRESENTE DOCUMENTO ES COPIA DE SU ORIGINAL, DEL QUE SON AUTORES ZUHAITZ ETXABE JAUREGI E IKER MARTIN LAZKANO, ARQUITECTOS RESPONSABLES DEL ESTUDIO DE ARQUITECTURA MAKLA ARKITEKTURA ETA HIRGINTZA TAILERRA, KOOP. ELK. TXIKIA - P.SU UTILIZACION TOTAL O PARCIAL, ASI COMO CUALQUIER REPRODUCCION O CESION A TERCEROS, REQUERIRA LA PREVIA AUTORIZACION EXPRESA DE SUS AUTORES, QUEDANDO EN TODO CASO PROHIBIDA CUALQUIER MODIFICACION UNILATERAL DEL MISMO.

Sinatzaile / Firmante: ETXEBARRIKO UDALA / AYUNTAMIENTO DE ETXEBARRI Data: 2026-11-17 07:17:00(UTC) Fecha: 17/11/2026 07:17:00 (UTC)
Dokumentu honen paperezko kopia inprimatua kopia kautotuzat hartuko da. / La impresión en papel de este documento tendrá la consideración de copia auténtica.
Egiaztapen Kodea / Código de Verificación (f62b1649-219e-447e-82eb-3e8bf6f90d29) Elektronikoki sinatutako dokumentua / Documento firmado electrónicamente.

Sinatzaile / Firmante: ETXEBARRIKO UDALA / AYUNTAMIENTO DE ETXEBARRI Data: 2026-11-16 12:41:34(UTC) Fecha: 16/11/2026 12:41:34 (UTC)
Dokumentu honen paperezko kopia inprimatua kopia kautotuzat hartuko da. / La impresión en papel de este documento tendrá la consideración de copia auténtica.
Egiaztapen Kodea / Código de Verificación (e5a9773c-28c3-4929-a4d9-98d8c58ff84b) Elektronikoki sinatutako dokumentua / Documento firmado electrónicamente.

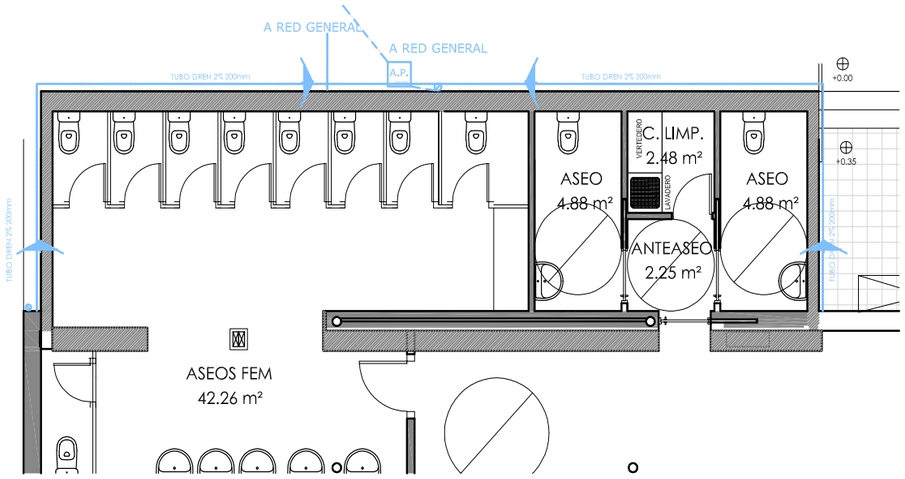

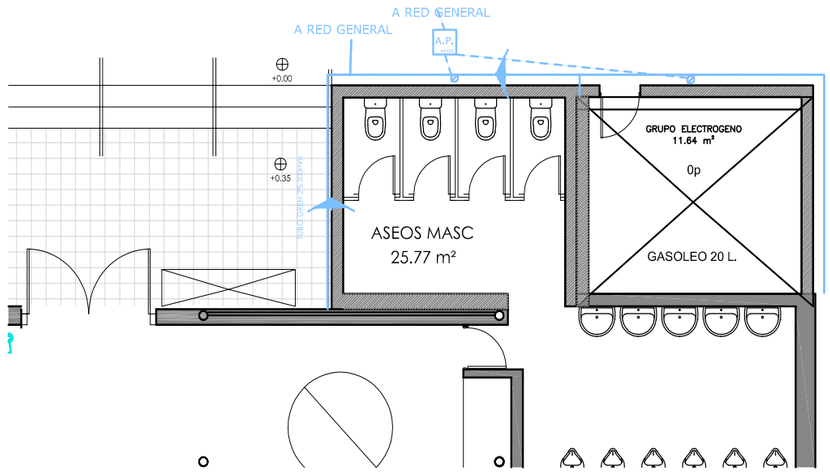

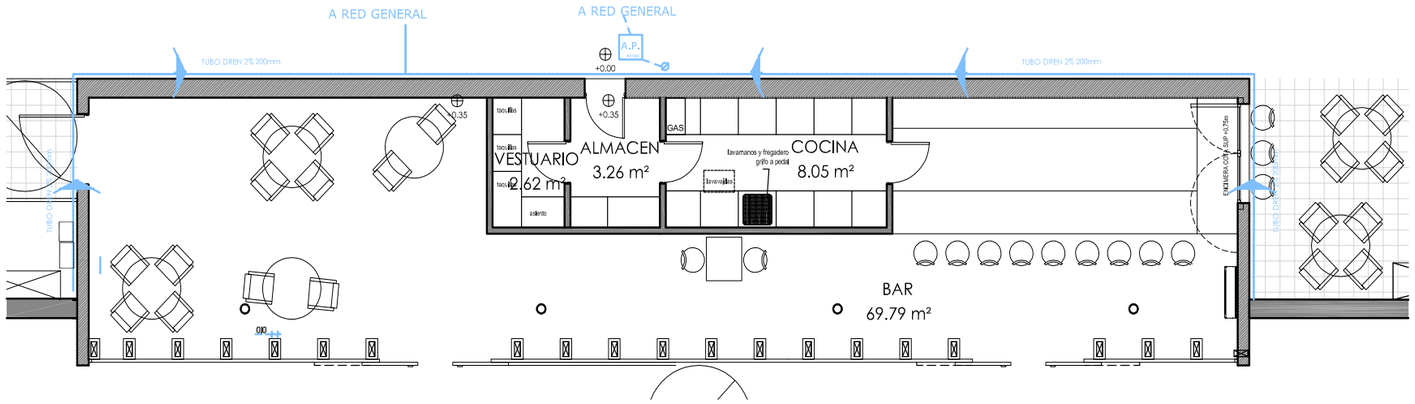

PROYECTO EJECUCION

REFORMA GRADA CAMPO DE FÚTBOL

SAN ESTEBAN HIRIBIDEA, 12 — ETXEBARRI - BIZKAIA

PROMOTOR: AYUNTAMIENTO ETXEBARRI

ARQUITECTOS: ZUHAITZ ETXABE JAUREGI IKER MARTIN LAZKANO Nº REGISTRO COLEGIAL: 950.607

Mungialde Etorbidea 29- Lokala 48160 Derio - Bizkaia Tfno. 94.471.05.12 E-mail. estudio@maklaarkitektura.com

JUNIO 2026

INSTALACIONES

ISP.01

INSTALACIÓN SANEAMIENTO PLUVIALES


E:1/50


0 0,5 1 2 5


EL PRESENTE DOCUMENTO ES COPIA DE SU ORIGINAL, DEL QUE SON AUTORES ZUHAITZ ETXABE JAUREGI E IKER MARTIN LAZKANO, ARQUITECTOS RESPONSABLES DEL ESTUDIO DE ARQUITECTURA MAKLA ARKITEKTURA ETA HIRGINTZA TAILERRA, KOOP. ELK. TXIKIA - P.SU UTILIZACION TOTAL O PARCIAL, ASI COMO CUALQUIER REPRODUCCION O CESION A TERCEROS, REQUERIRA LA PREVIA AUTORIZACION EXPRESA DE SUS AUTORES, QUEDANDO EN TODO CASO PROHIBIDA CUALQUIER MODIFICACION UNILATERAL DEL MISMO.

Sinatzaile / Firmante: ETXEBARRIKO UDALA / AYUNTAMIENTO DE ETXEBARRI Data: 2026-11-17 07:17:00(UTC) Fecha: 17/11/2026 07:17:00 (UTC)
Dokumentu honen paperezko kopia inprimatua kopia kautotutzat hartuko da. / La impresión en papel de este documento tendrá la consideración de copia auténtica.
Egiaztapen Kodea / Código de Verificación (f62b1649-219e-447e-82eb-3e8b0f690d29) Elektronikoki sinatutako dokumentua / Documento firmado electrónicamente.

Sinatzaile / Firmante: ETXEBARRIKO UDALA / AYUNTAMIENTO DE ETXEBARRI Data: 2026-11-16 12:41:34(UTC) Fecha: 16/11/2026 12:41:34 (UTC)
Dokumentu honen paperezko kopia inprimatua kopia kautotutzat hartuko da. / La impresión en papel de este documento tendrá la consideración de copia auténtica.
Egiaztapen Kodea / Código de Verificación (e5a9773c-28c2-4929-a4d9-98d8c58ff84b) Elektronikoki sinatutako dokumentua / Documento firmado electrónicamente.

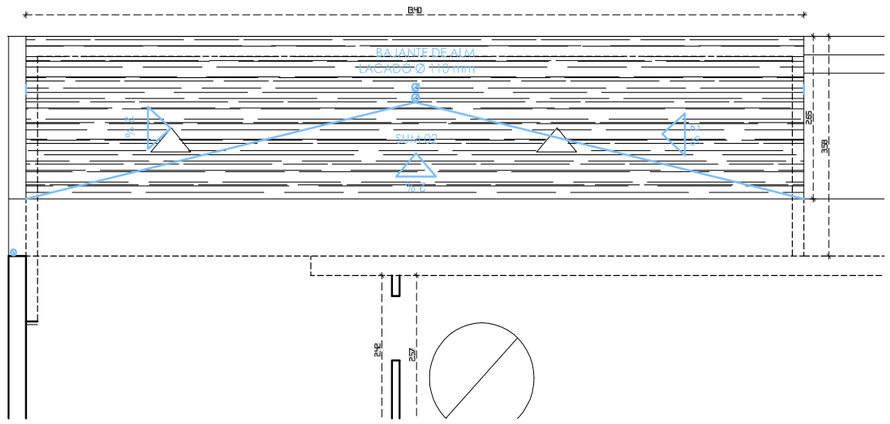

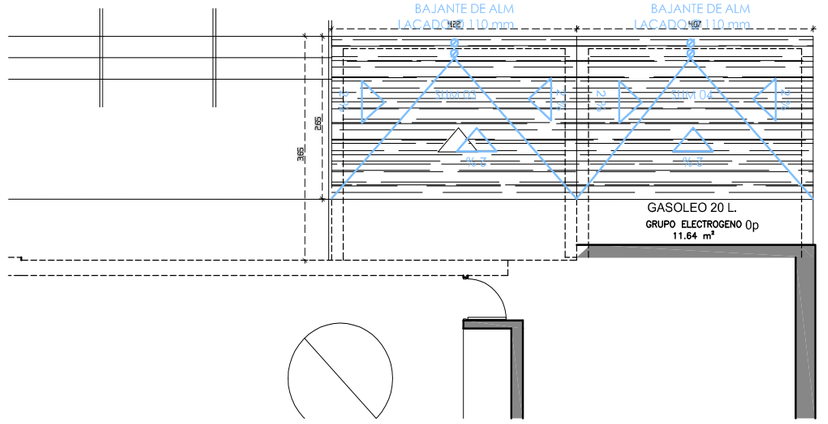

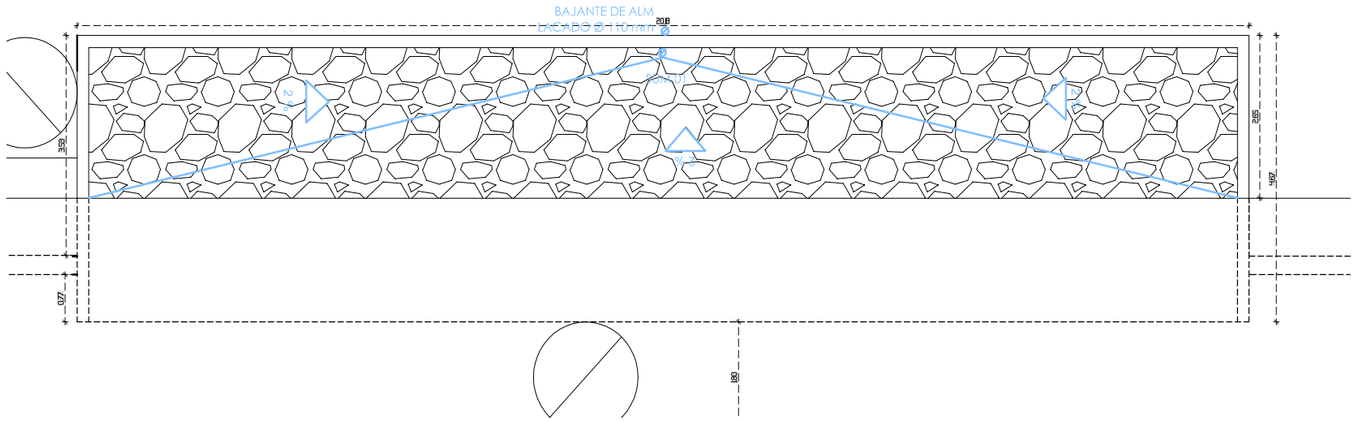

PROYECTO EJECUCION

REFORMA GRADA CAMPO DE FÚTBOL

SAN ESTEBAN HIRIBIDEA, 12 ETXEBARRI - BIZKAIA

PROMOTOR:
AYUNTAMIENTO ETXEBARRI

ARQUITECTOS:
ZUHAITZ ETXABE JAUREGI IKER MARTIN LAZKANO Nº REGISTRO COLEGIAL: 950.607

Mungialde Etorbidea 29- Lokala 48160 Derio - Bizkaia Tfno. 94.471.05.12 E-mail. estudio@maklaarkitektura.com

JUNIO 2026

INSTALACIONES

ISP.02


INSTALACIÓN SANEAMIENTO PLUVIALES

E:1/50


0 0,5 1 2 5

EL PRESENTE DOCUMENTO ES COPIA DE SU ORIGINAL, DEL QUE SON AUTORES ZUHAITZ ETXABE JAUREGI E IKER MARTIN LAZKANO, ARQUITECTOS RESPONSABLES DEL ESTUDIO DE ARQUITECTURA MAKLA ARKITEKTURA ETA HIRGINTZA TAILERRA, KOOP. ELK. TXIKIA - P.SU UTILIZACION TOTAL O PARCIAL, ASI COMO CUALQUIER REPRODUCCION O CESION A TERCEROS, REQUERIRA LA PREVIA AUTORIZACION EXPRESA DE SUS AUTORES, QUEDANDO EN TODO CASO PROHIBIDA CUALQUIER MODIFICACION UNILATERAL DEL MISMO.

Sinatzaile / Firmante: ETXEBARRIKO UDALA / AYUNTAMIENTO DE ETXEBARRI Data: 2026-11-17 07:17:00(UTC) Fecha: 17/11/2026 07:17:00 (UTC)
Dokumentu honen paperezko kopia inprimatua kopia kautotutzat hartuko da. / La impresión en papel de este documento tendrá la consideración de copia auténtica.
Egiaztagiri Kodea / Código de Verificación (f62b1649-219e-447e-82eb-3e8bbf690d29) Elektronikoki sinatutako dokumentua / Documento firmado electrónicamente.
Sinatzaile / Firmante: ETXEBARRIKO UDALA / AYUNTAMIENTO DE ETXEBARRI Data: 2026-11-16 12:41:34(UTC) Fecha: 16/11/2026 12:41:34 (UTC)
Dokumentu honen paperezko kopia inprimatua kopia kautotutzat hartuko da. / La impresión en papel de este documento tendrá la consideración de copia auténtica.
Egiaztagiri Kodea / Código de Verificación (e5a9773c-28c2-4929-a4d9-98d8c58ff84b) Elektronikoki sinatutako dokumentua / Documento firmado electrónicamente.

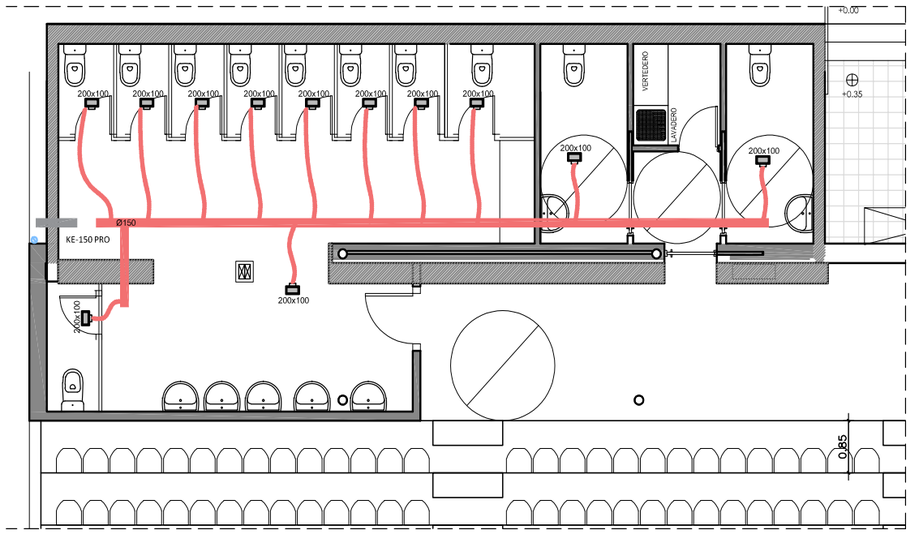



PLANTA ZONA ASEOS FEM.

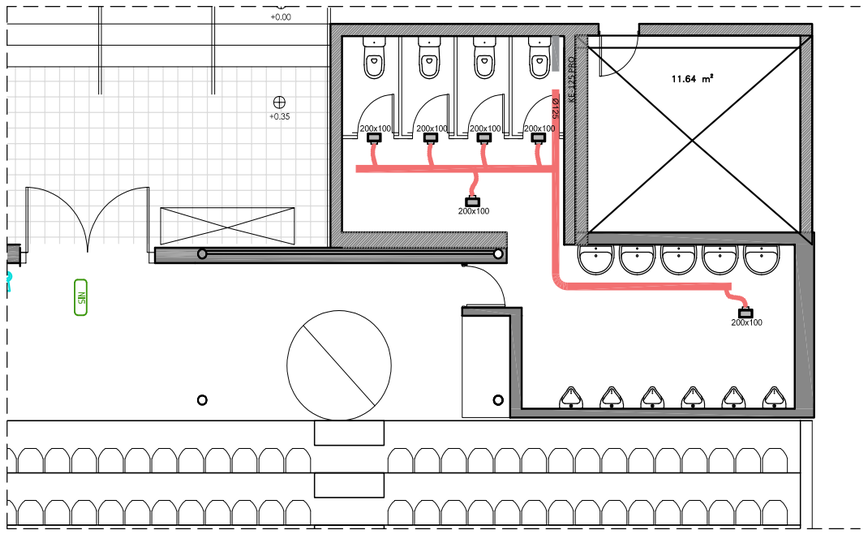


PLANTA ZONA ASEOS MASC.


ESQUEMA INSTALACION GAS

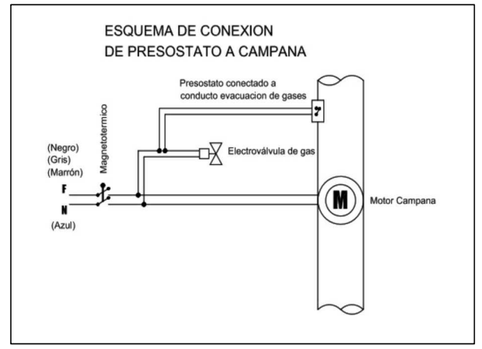

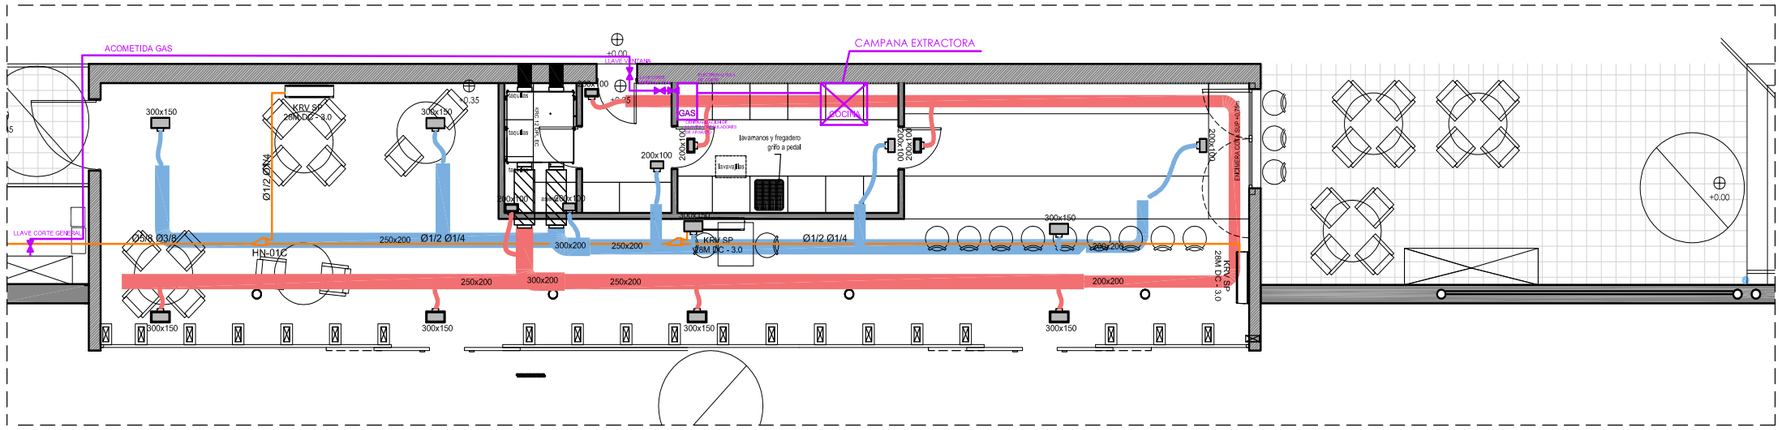

PLANTA ZONA BAR

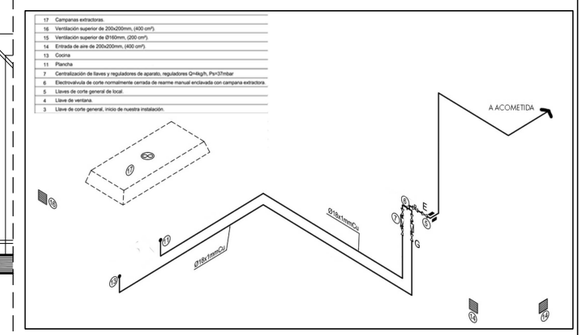

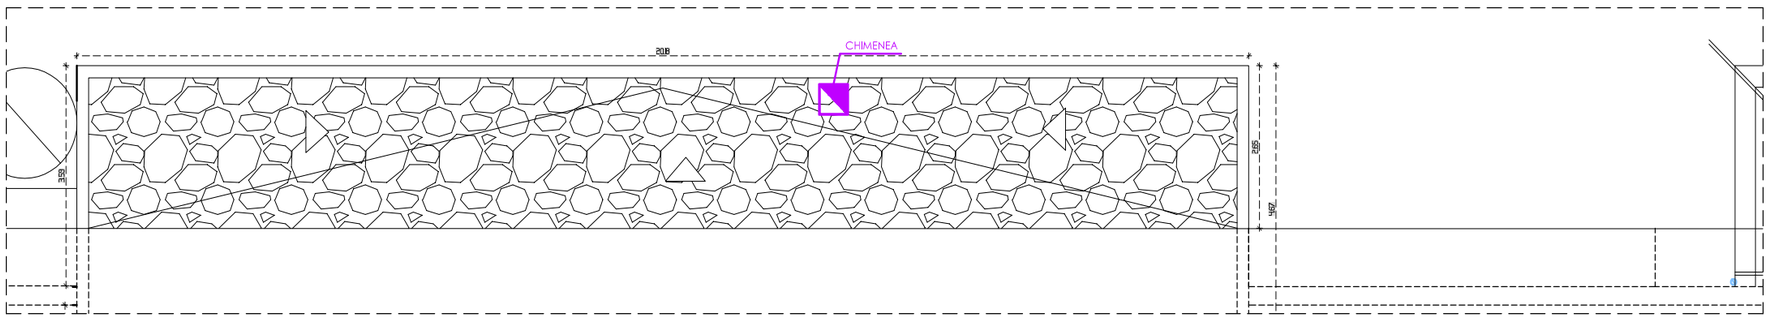

CUBIERTA ZONA BAR

PROYECTO EJECUCION

REFORMA GRADA CAMPO DE FÚTBOL

SAN ESTEBAN HIRIBIDEA, 12 — ETXEBARRI - BIZKAIA

PROMOTOR: AYUNTAMIENTO ETXEBARRI

ARQUITECTOS: ZUHAITZ ETXABE JAUREGI IKER MARTIN LAZKANO Nº REGISTRO COLEGIAL: 950.607

makla arkitektura

Mungialde Etorbidea 29- Lokala 48160 Derio - Bizkaia Tfno. 94.471.05.12 E-mail. estudio@maklaarkitektura.com

JUNIO 2026

INSTALACIONES

VCG.01

VENTILACIÓN, CLIMATIZACIÓN, GAS

E:1/50


0 0,5 1 2 5

NORTE

Sinatzaile / Firmante: ETXEBARRIKO UDALA / AYUNTAMIENTO DE ETXEBARRI Data: 2026-11-17 07:17:00(UTC) Fecha: 17/11/2026 07:17:00 (UTC)
Dokumentu honen paperezko kopia inprimatua kopia kautotzat hartuko da. / La impresión en papel de este documento tendrá la consideración de copia auténtica.
Egiaztapen Kodea / Código de Verificación (f62b1649-219e-447e-82eb-3e8b0f90d29) Elektronikoki sinatutako dokumentua / Documento firmado electrónicamente.

Sinatzaile / Firmante: ETXEBARRIKO UDALA / AYUNTAMIENTO DE ETXEBARRI Data: 2026-11-16 12:41:34(UTC) Fecha: 16/11/2026 12:41:34 (UTC)
Dokumentu honen paperezko kopia inprimatua kopia kautotzat hartuko da. / La impresión en papel de este documento tendrá la consideración de copia auténtica.
Egiaztapen Kodea / Código de Verificación (e5a9773c-28c3-4929-a4d9-98d8c58f84b) Elektronikoki sinatutako dokumentua / Documento firmado electrónicamente.

EL PRESENTE DOCUMENTO ES COPIA DE SU ORIGINAL, DEL QUE SON AUTORES ZUHAITZ ETXABE JAUREGI E IKER MARTIN LAZKANO, ARQUITECTOS RESPONSABLES DEL ESTUDIO DE ARQUITECTURA MAKLA ARKITEKTURA ETA HIRGINTZA TAILERRA, KOOP. ELK. TXIKIA - P.SU UTILIZACION TOTAL O PARCIAL, ASI COMO CUALQUIER REPRODUCCION O CESION A TERCEROS, REQUERIRA LA PREVIA AUTORIZACION EXPRESA DE SUS AUTORES, QUEDANDO EN TODO CASO PROHIBIDA CUALQUIER MODIFICACION UNILATERAL DEL MISMO.

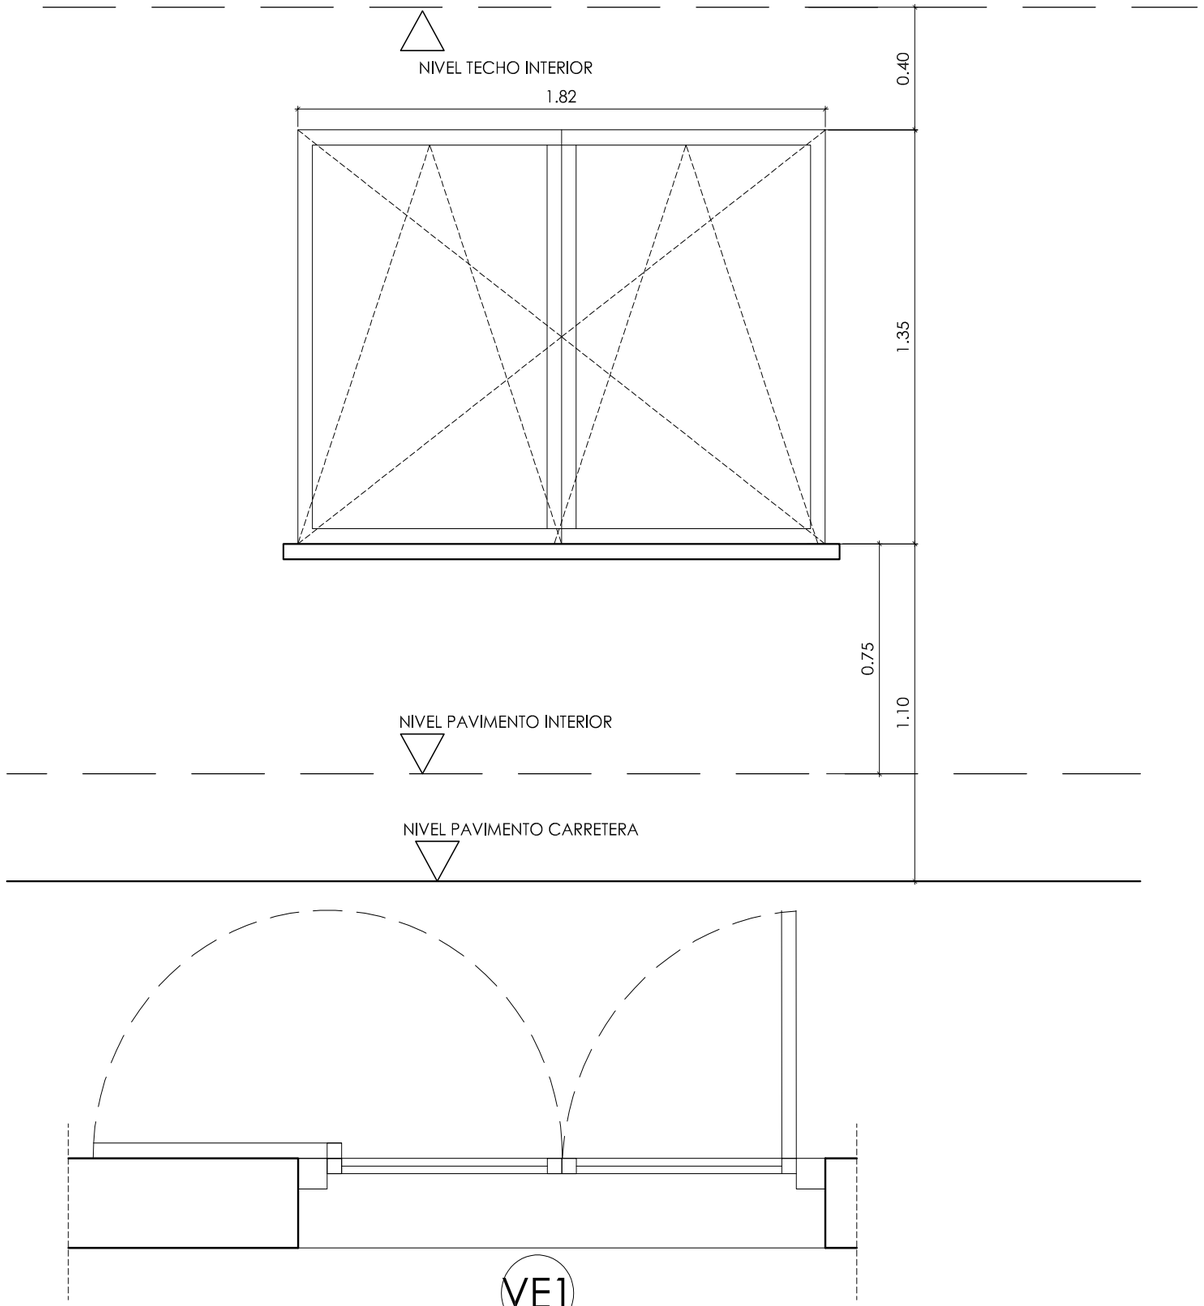

VE1

VENTANA 2H OSCILOBATIENTE
CARPINTERIA DE ALUMINIO
VIDRIO DOBLE BAJO EMISIVO ARGON 20 4 20
1 UDS

PROYECTO EJECUCION

REFORMA GRADA CAMPO DE FÚTBOL

SAN ESTEBAN HIRIBIDEA, 12 ETXEBARRI - BIZKAIA

PROMOTOR:
AYUNTAMIENTO ETXEBARRI

ARQUITECTOS:
ZUHAITZ ETXABE JAUREGI IKER MARTIN LAZKANO Nº REGISTRO COLEGIAL: 950.607

Mungialde Etorbidea 29- Lokala 48160 Derio - Bizkaia Tfno. 94.471.05.12 E-mail. estudio@maklaarkitektura.com

JUNIO 2026

MEMORIA DE CARPINTERIA

MC.01

MEMORIA DE CARPINTERIA


E:1/20

0 0.25 0.50 1 2

EL PRESENTE DOCUMENTO ES COPIA DE SU ORIGINAL, DEL QUE SON AUTORES ZUHAITZ ETXABE JAUREGI E IKER MARTIN LAZKANO, ARQUITECTOS RESPONSABLES DEL ESTUDIO DE ARQUITECTURA MAKLA ARKITEKTURA ETA HIRGINTZA TAILERRA, KOOP. ELK. TXIKIA - P.SU UTILIZACION TOTAL O PARCIAL, ASI COMO CUALQUIER REPRODUCCION O CESION A TERCEROS, REQUERIRA LA PREVIA AUTORIZACION EXPRESA DE SUS AUTORES, QUEDANDO EN TODO CASO PROHIBIDA CUALQUIER MODIFICACION UNILATERAL DEL MISMO.


Sinatzaile / Firmante: ETXEBARRIKO UDALA / AYUNTAMIENTO DE ETXEBARRI Data: 2026-11-17 07:17:00(UTC) Fecha: 17/11/2026 07:17:00 (UTC)
Dokumentu honen paperezko kopia inprimatua kopia kautotuzat hartuko da. / La impresión en papel de este documento tendrá la consideración de copia auténtica.
Egiaztapen Kodea / Código de Verificación (f62b1649-219e-447e-82eb-3e8bf69d0d29) Elektronikoki sinatutako dokumentua / Documento firmado electrónicamente.

Sinatzaile / Firmante: ETXEBARRIKO UDALA / AYUNTAMIENTO DE ETXEBARRI Data: 2026-11-16 12:41:34(UTC) Fecha: 16/11/2026 12:41:34 (UTC)
Dokumentu honen paperezko kopia inprimatua kopia kautotuzat hartuko da. / La impresión en papel de este documento tendrá la consideración de copia auténtica.
Egiaztapen Kodea / Código de Verificación (e5a9773c-28c3-4929-a4d9-98d8c58ff84b) Elektronikoki sinatutako dokumentua / Documento firmado electrónicamente.

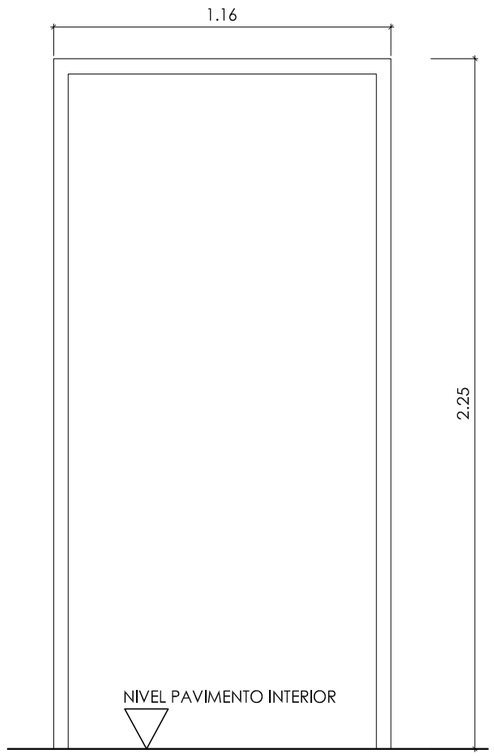


PE3

PUERTA SALIDA EMERGENCIA
UNA HOJA
1 UD

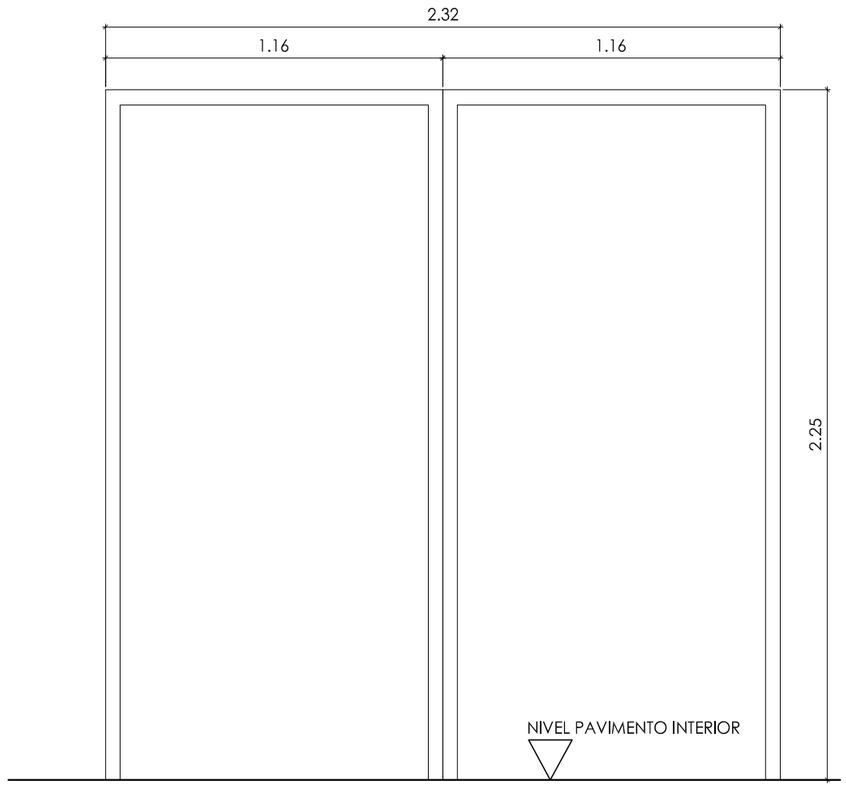

PE1

PUERTA SALIDA EMERGENCIA
DOS HOJAS
APERTURA DE 212 CM
4 UD

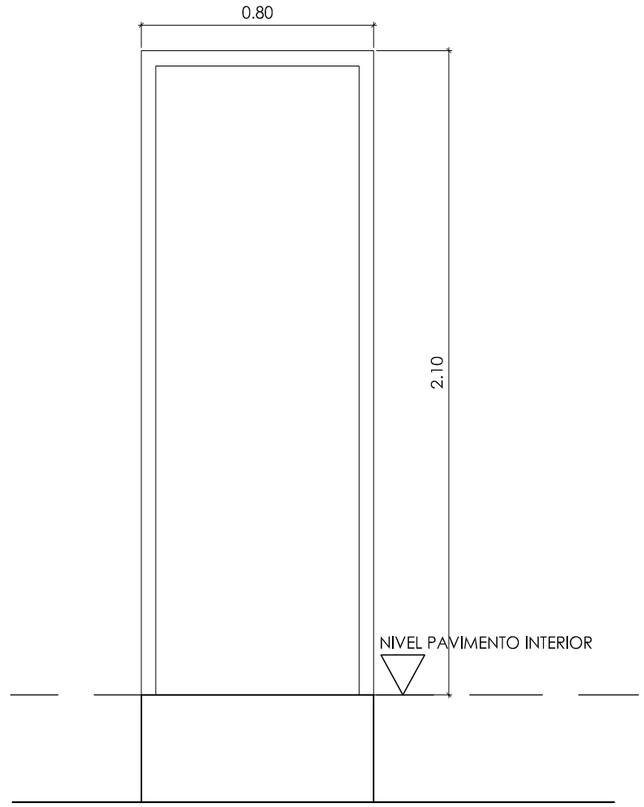

PE2

PUERTA CIEGA LISA BATIENTE DERECHA
UNA HOJA DE COLOR ANTRACITA
HOJA DE 80 CM
1 UD

PROYECTO EJECUCION

REFORMA GRADA CAMPO DE FÚTBOL

SAN ESTEBAN HIRIBIDEA, 12 ETXEBARRI - BIZKAIA

PROMOTOR:
AYUNTAMIENTO ETXEBARRI

ARQUITECTOS:
ZUHAITZ ETXABE JAUREGI IKER MARTIN LAZKANO Nº REGISTRO COLEGIAL: 950.607

Mungialde Etorbidea 29- Lokala 48160 Derio - Bizkaia Tfno. 94.471.05.12 E-mail. estudio@maklaarkitektura.com

JUNIO 2026

MEMORIA DE CARPINTERIA

MC.02

MEMORIA DE CARPINTERIA


E:1/50


0 0.5 1 2.5 5


EL PRESENTE DOCUMENTO ES COPIA DE SU ORIGINAL, DEL QUE SON AUTORES ZUHAITZ ETXABE JAUREGI E IKER MARTIN LAZKANO, ARQUITECTOS RESPONSABLES DEL ESTUDIO DE ARQUITECTURA MAKLA ARKITEKTURA ETA HIRGINTZA TAILERRA, KOOP. ELK. TXIKIA - P.SU UTILIZACION TOTAL O PARCIAL, ASI COMO CUALQUIER REPRODUCCION O CESION A TERCEROS, REQUERIRA LA PREVIA AUTORIZACION EXPRESA DE SUS AUTORES, QUEDANDO EN TODO CASO PROHIBIDA CUALQUIER MODIFICACION UNILATERAL DEL MISMO.


Sinatzaile / Firmante: ETXEBARRIKO UDALA / AYUNTAMIENTO DE ETXEBARRI Data: 2026-11-17 07:17:00(UTC) Fecha: 17/11/2026 07:17:00 (UTC)
Dokumentu honen paperezko kopia inprimatua kopia kautotuzat hartuko da. / La impresión en papel de este documento tendrá la consideración de copia auténtica.
Egiaztapen Kodea / Código de Verificación (f62b1649-2194-447e-82eb-3d0bf69d0f29) Elektronikoki sinatutako dokumentua / Documento firmado electrónicamente.

Sinatzaile / Firmante: ETXEBARRIKO UDALA / AYUNTAMIENTO DE ETXEBARRI Data: 2026-11-16 12:41:34(UTC) Fecha: 16/11/2026 12:41:34 (UTC)
Dokumentu honen paperezko kopia inprimatua kopia kautotuzat hartuko da. / La impresión en papel de este documento tendrá la consideración de copia auténtica.
Egiaztapen Kodea / Código de Verificación (e5a9773c-28c3-4929-a4d9-98d8c58ff84b) Elektronikoki sinatutako dokumentua / Documento firmado electrónicamente.

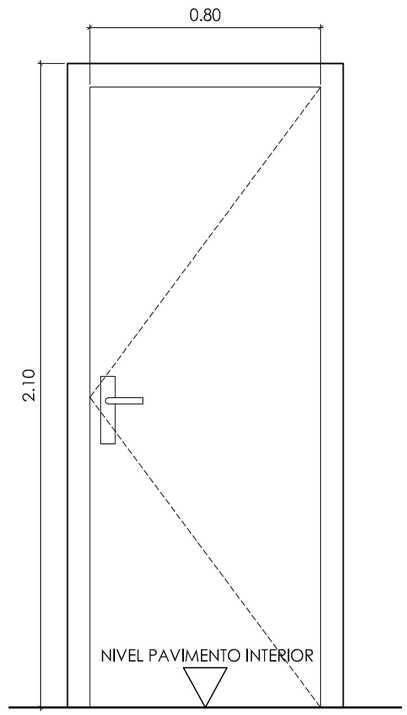

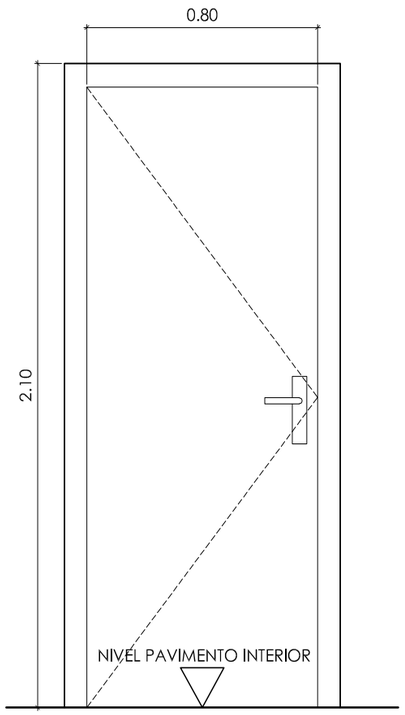


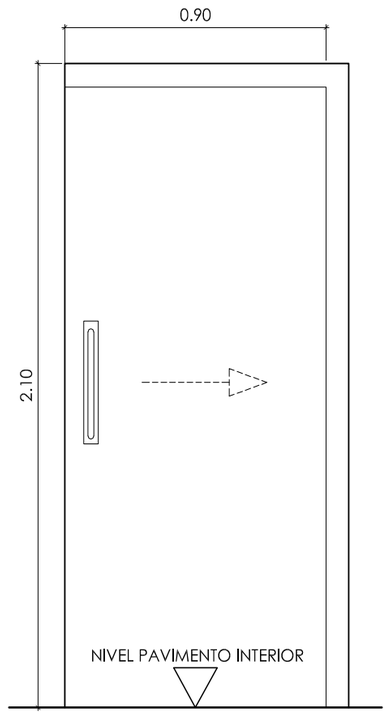

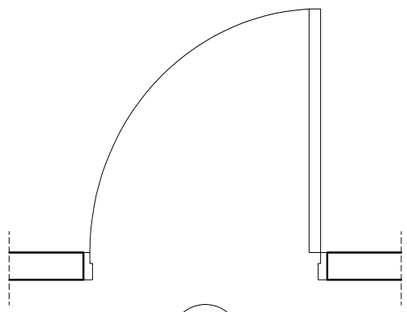

P1

PUERTA CIEGA LISA BATIENTE DERECHA
UNA HOJA DE MADERA
HOJA DE 80 CM
3 UD

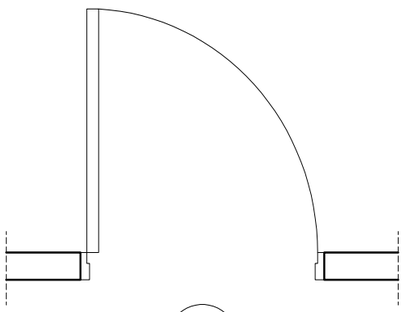

P2

PUERTA CIEGA LISA BATIENTE IZQUIERDA
UNA HOJA DE MADERA
HOJA DE 80 CM
2 UD



P3

PUERTA CIEGA LISA CORREDERA DERECHA
UNA HOJA DE MADERA
HOJA DE 90 CM
3 UD

PROYECTO EJECUCION

REFORMA GRADA CAMPO DE FÚTBOL

SAN ESTEBAN HIRIBIDEA, 12 ETXEBARRI - BIZKAIA

PROMOTOR:
AYUNTAMIENTO ETXEBARRI

ARQUITECTOS:
ZUHAITZ ETXABE JAUREGI IKER MARTIN LAZKANO Nº REGISTRO COLEGIAL: 950.607

Mungialde Etorbidea 29- Lokala 48160 Derio - Bizkaia Tfno. 94.471.05.12 E-mail. estudio@maklaarkitektura.com

JUNIO 2026

MEMORIA DE CARPINTERIA

MC.03

MEMORIA DE CARPINTERIA


E:1/50

0 0.5 1 2.5 5

EL PRESENTE DOCUMENTO ES COPIA DE SU ORIGINAL, DEL QUE SON AUTORES ZUHAITZ ETXABE JAUREGI E IKER MARTIN LAZKANO, ARQUITECTOS RESPONSABLES DEL ESTUDIO DE ARQUITECTURA MAKLA ARKITEKTURA ETA HIRGINTZA TAILERRA, KOOP. ELK. TXIKIA - P.SU UTILIZACION TOTAL O PARCIAL, ASI COMO CUALQUIER REPRODUCCION O CESION A TERCEROS, REQUERIRA LA PREVIA AUTORIZACION EXPRESA DE SUS AUTORES, QUEDANDO EN TODO CASO PROHIBIDA CUALQUIER MODIFICACION UNILATERAL DEL MISMO.

Sinatzaile / Firmante: ETXEBARRIKO UDALA / AYUNTAMIENTO DE ETXEBARRI Data: 2026-11-17 07:17:00(UTC) Fecha: 17/11/2026 07:17:00 (UTC)
Dokumentu honen paperezko kopia inprimatua kopia kautotuzat hartuko da. / La impresión en papel de este documento tendrá la consideración de copia auténtica.
Egiaztagiri Kodea / Código de Verificación (f62b1649-219e-447e-82eb-3e8b0f690d29) Elektronikoki sinatutako dokumentua / Documento firmado electrónicamente.

Sinatzaile / Firmante: ETXEBARRIKO UDALA / AYUNTAMIENTO DE ETXEBARRI Data: 2026-11-16 12:41:34(UTC) Fecha: 16/11/2026 12:41:34 (UTC)
Dokumentu honen paperezko kopia inprimatua kopia kautotuzat hartuko da. / La impresión en papel de este documento tendrá la consideración de copia auténtica.
Egiaztagiri Kodea / Código de Verificación (e5a9773c-28c2-4929-a4d9-98d8c58ff84b) Elektronikoki sinatutako dokumentua / Documento firmado electrónicamente.

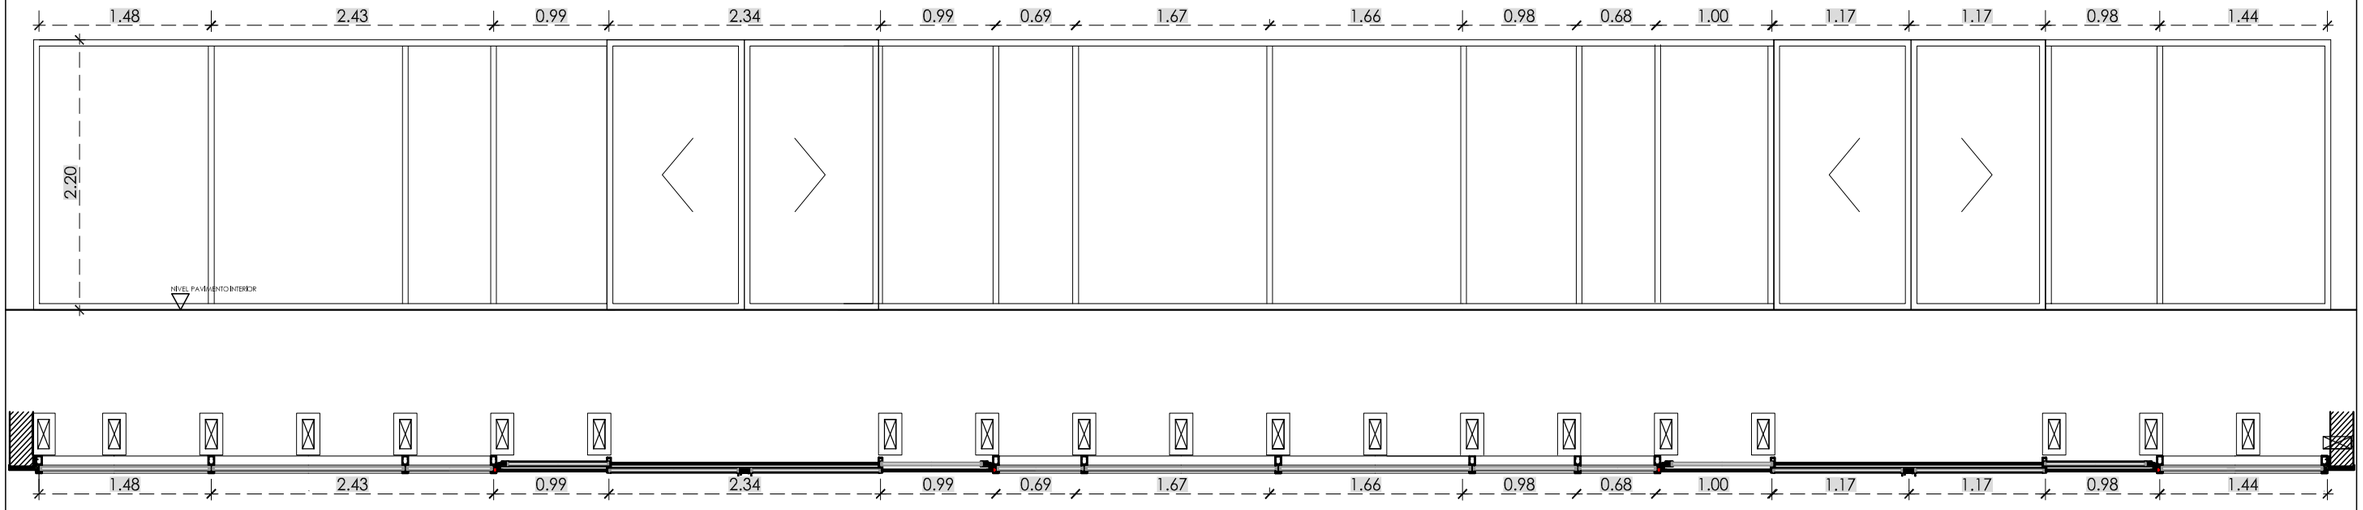

VI1

PUERTA CORREDERA + VIDRIO FIJO
4 UDS + 3 UDS



DETALLE CORREDERA EN MURO CORTINA _ E:1/20

PROYECTO EJECUCION

REFORMA GRADA CAMPO DE FÚTBOL

SAN ESTEBAN HIRIBIDEA, 12 ETXEBARRI - BIZKAIA

PROMOTOR:
AYUNTAMIENTO ETXEBARRI

ARQUITECTOS:
ZUHAITZ ETXABE JAUREGI IKER MARTIN LAZKANO Nº REGISTRO COLEGIAL: 950.607

Mungialde Etorbidea 29- Lokala 48160 Derio - Bizkaia Tfno. 94.471.05.12 E-mail. estudio@maklaarkitektura.com

JUNIO 2026

MEMORIA DE CARPINTERIA

MC.04

MEMORIA DE CARPINTERIA

E:1/50

0 0.5 1 2.5 5


EL PRESENTE DOCUMENTO ES COPIA DE SU ORIGINAL, DEL QUE SON AUTORES ZUHAITZ ETXABE JAUREGI E IKER MARTIN LAZKANO, ARQUITECTOS RESPONSABLES DEL ESTUDIO DE ARQUITECTURA MAKLA ARKITEKTURA ETA HIRGINTZA TAILERRA, KOOP. ELK. TXIKIA - P.SU UTILIZACION TOTAL O PARCIAL, ASI COMO CUALQUIER REPRODUCCION O CESION A TERCEROS, REQUERIRA LA PREVIA AUTORIZACION EXPRESA DE SUS AUTORES, QUEDANDO EN TODO CASO PROHIBIDA CUALQUIER MODIFICACION UNILATERAL DEL MISMO.

Sinatzaile / Firmante: ETXEBARRIKO UDALA / AYUNTAMIENTO DE ETXEBARRI Data: 2026-11-17 07:17:00(UTC) Fecha: 17/11/2026 07:17:00 (UTC)
Dokumentu honen paperezko kopia inprimatua kopia kautotutzat hartuko da. / La impresión en papel de este documento tendrá la consideración de copia auténtica.
Egiaztagiri Kodea / Código de Verificación (f62b1649-219e-447e-82eb-3e8b0f690d29) Elektronikoki sinatutako dokumentua / Documento firmado electrónicamente.


Sinatzaile / Firmante: ETXEBARRIKO UDALA / AYUNTAMIENTO DE ETXEBARRI Data: 2026-11-16 12:41:34(UTC) Fecha: 16/11/2026 12:41:34 (UTC)
Dokumentu honen paperezko kopia inprimatua kopia kautotutzat hartuko da. / La impresión en papel de este documento tendrá la consideración de copia auténtica.
Egiaztagiri Kodea / Código de Verificación (e5a9773c-28c3-4929-a4d9-98d8c58ff84b) Elektronikoki sinatutako dokumentua / Documento firmado electrónicamente.

Sinatzailea / Firmante: ETXEBARRIKO UDALA / AYUNTAMIENTO DE ETXEBARRI Data: 2026-11-17 07:17:00(UTC) Fecha: 17/11/2026 07:17:00 (UTC)
Dokumento honi jasarrotsa kopia irpimatua kopia kontrolatzat hartuko da. / La impresión en papel de este documento tendrá la consideración de copia auténtica.
Ejemplaren kodea / Código de Verificación (NIS): 6f49-2194-447e-82dc-3e8d5f0f6d39) Elektronikoki sinatutako dokumentua / Documento firmado electrónicamente.


Sinatzailea / Firmante: ETXEBARRIKO UDALA / AYUNTAMIENTO DE ETXEBARRI Data: 2026-11-16 12:41:34(UTC) Fecha: 16/11/2026 12:41:34 (UTC)
Dokumento honen jasarrotsa kopia irpimatua kopia kontrolatzat hartuko da. / La impresión en papel de este documento tendrá la consideración de copia auténtica.
Ejemplaren kodea / Código de Verificación (AIS): 7f2d-a45d-4b6a-a6f5-f0b2-ae85-b6a6e8e8 (NIS): 6f49-2194-447e-82dc-3e8d5f0f6d39) Elektronikoki sinatutako dokumentua / Documento firmado electrónicamente.

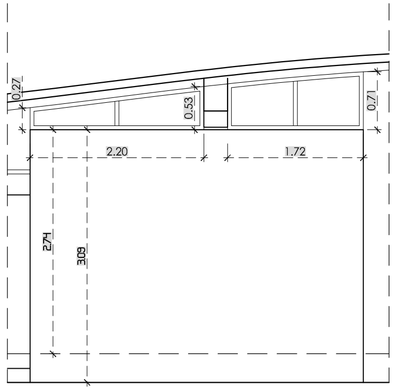

CARPINTERIA ZONA ASEOS MASCULINOS

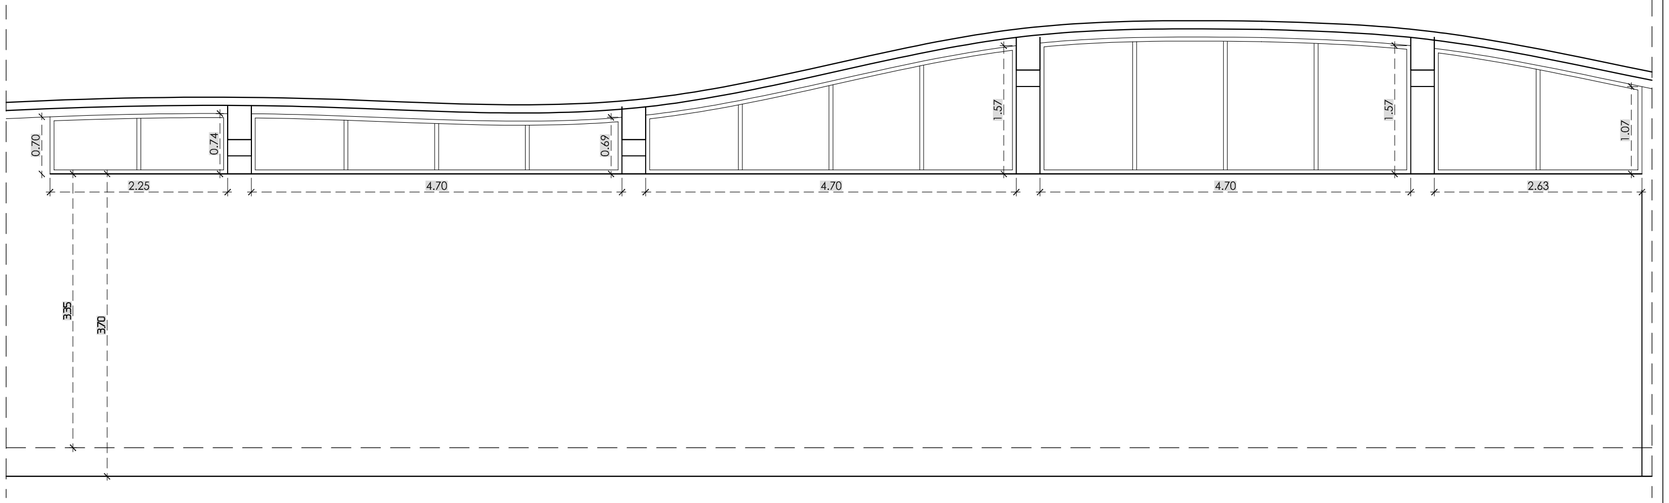

CARPINTERIA ZONA BAR

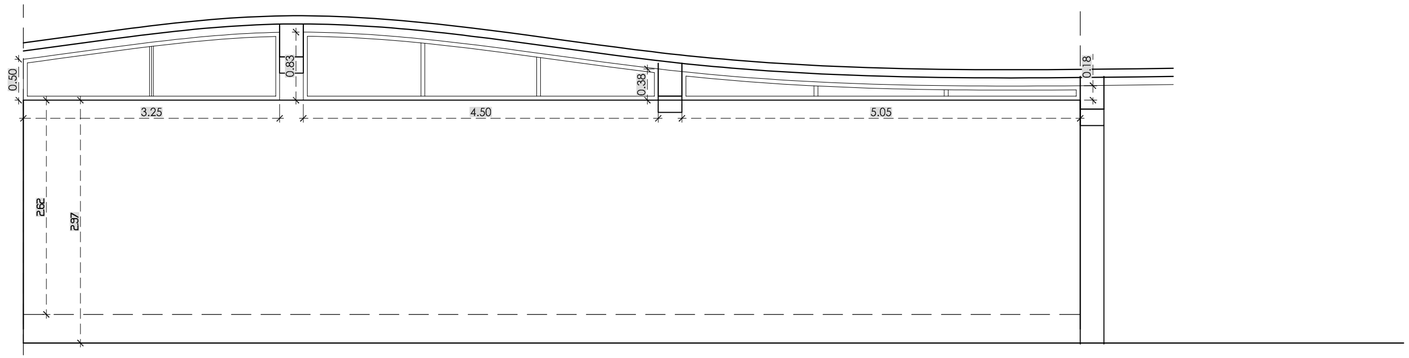

CARPINTERIA ZONA ASEOS FEMENINOS

PROYECTO EJECUCION

REFORMA GRADA CAMPO DE FÚTBOL

SAN ESTEBAN HIRIBIDEA, 12 ETXEBARRI - BIZKAIA

PROMOTOR: AYUNTAMIENTO ETXEBARRI

ARQUITECTOS: ZUHAITZ ETXABE JAUREGI IKER MARTIN LAZKANO Nº REGISTRO COLEGIAL: 950.607

Mungialde Etorbidea 29- Lokala 48160 Derio - Bizkaia Tfno. 94.471.05.12 E-mail. estudio@maklaarkitektura.com

JUNIO 2026

MEMORIA DE CARPINTERIA


MC.05


MEMORIA DE CARPINTERIA

E:1/50

0 05 1 25 5

EL PRESENTE DOCUMENTO ES COPIA DE SU ORIGINAL, DEL QUE SON AUTORES ZUHAITZ ETXABE JAUREGI E IKER MARTIN LAZKANO, ARQUITECTOS RESPONSABLES DEL ESTUDIO DE ARQUITECTURA MAKLA ARKITEKTURA ETA HIRIGINTZA TABLERRA, KOOP. ELK. TXIKIA - P.SU UTILIZACION TOTAL O PARCIAL, ASÍ COMO CUALQUIER REPRODUCCION O CESION A TERCEROS, REQUERIRA LA PREVIA AUTORIZACION EXPRESA DE SUS AUTORES, QUEDANDO EN TODO CASO PROHIBIDA CUALQUIER MODIFICACION UNILATERAL DEL MISMO.

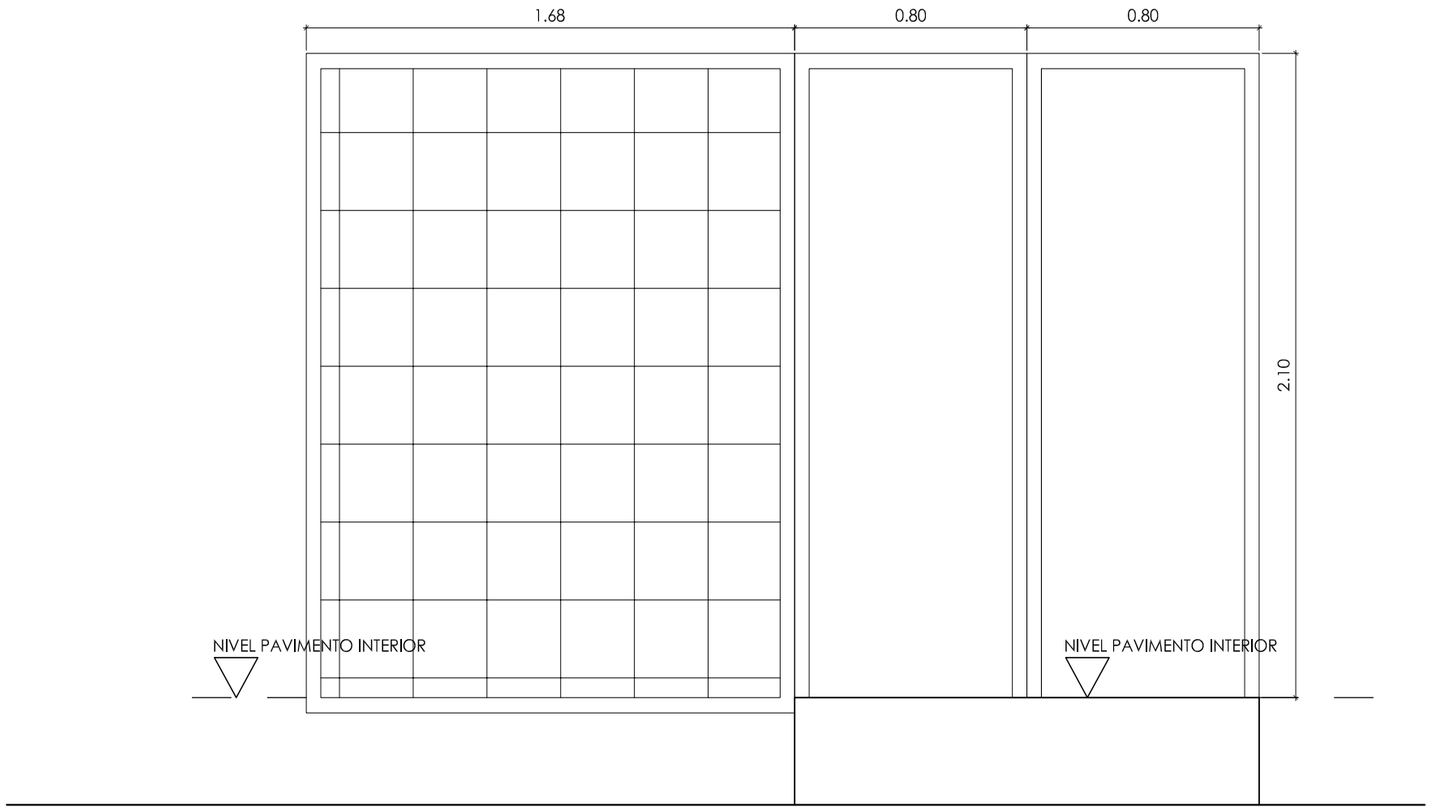

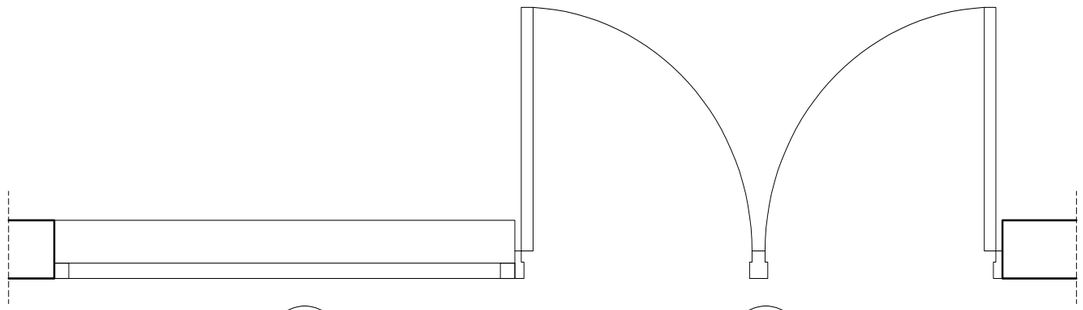

RE1

REJILLA VENTILACIÓN
ALUMINIO LACADO CON MALLA ANTIPAJAROS
1 UD

PE3

PUERTA CIEGA LISA BATIENTE DERECHA
UNA HOJA DE COLOR ANTRACITA
2 HOJAS DE 80 CM
1 UD

PROYECTO EJECUCION

REFORMA GRADA CAMPO DE FÚTBOL

SAN ESTEBAN HIRIBIDEA, 12 ETXEBARRI - BIZKAIA

PROMOTOR:
AYUNTAMIENTO ETXEBARRI

ARQUITECTOS:
ZUHAITZ ETXABE JAUREGI IKER MARTIN LAZKANO Nº REGISTRO COLEGIAL: 950.607

makla arkitektura

Mungialde Etorbidea 29- Lokala 48160 Derio - Bizkaia Tfno. 94.471.05.12 E-mail. estudio@maklaarkitektura.com

JUNIO 2026

MEMORIA DE CARPINTERIA

MC.06

MEMORIA DE CARPINTERIA

E:1/50

0 0.5 1 2.5 5

EL PRESENTE DOCUMENTO ES COPIA DE SU ORIGINAL, DEL QUE SON AUTORES ZUHAITZ ETXABE JAUREGI E IKER MARTIN LAZKANO, ARQUITECTOS RESPONSABLES DEL ESTUDIO DE ARQUITECTURA MAKLA ARKITEKTURA ETA HIRGINTZA TALLERRA, KOOP. ELK. TXIKIA - P.SU UTILIZACION TOTAL O PARCIAL, ASI COMO CUALQUIER REPRODUCCION O CESION A TERCEROS, REQUERIRA LA PREVIA AUTORIZACION EXPRESA DE SUS AUTORES, QUEDANDO EN TODO CASO PROHIBIDA CUALQUIER MODIFICACION UNILATERAL DEL MISMO.

Sinatzaile / Firmante: ETXEBARRIKO UDALA / AYUNTAMIENTO DE ETXEBARRI Data: 2026-11-17 07:17:00(UTC) Fecha: 17/11/2026 07:17:00 (UTC)
Dokumentu honen paperezko kopia inprimatua kopia kautotuzat hartuko da. / La impresión en papel de este documento tendrá la consideración de copia auténtica.
Egiaztapen Kodea / Código de Verificación (f62b1649-219a-447e-82eb-3e80bf690d29) Elektronikoki sinatutako dokumentua / Documento firmado electrónicamente.

Sinatzaile / Firmante: ETXEBARRIKO UDALA / AYUNTAMIENTO DE ETXEBARRI Data: 2026-11-16 12:41:34(UTC) Fecha: 16/11/2026 12:41:34 (UTC)
Dokumentu honen paperezko kopia inprimatua kopia kautotuzat hartuko da. / La impresión en papel de este documento tendrá la consideración de copia auténtica.
Egiaztapen Kodea / Código de Verificación (e5e59773c-28c3-4929-a449-98d8c58f884b) Elektronikoki sinatutako dokumentua / Documento firmado electrónicamente.