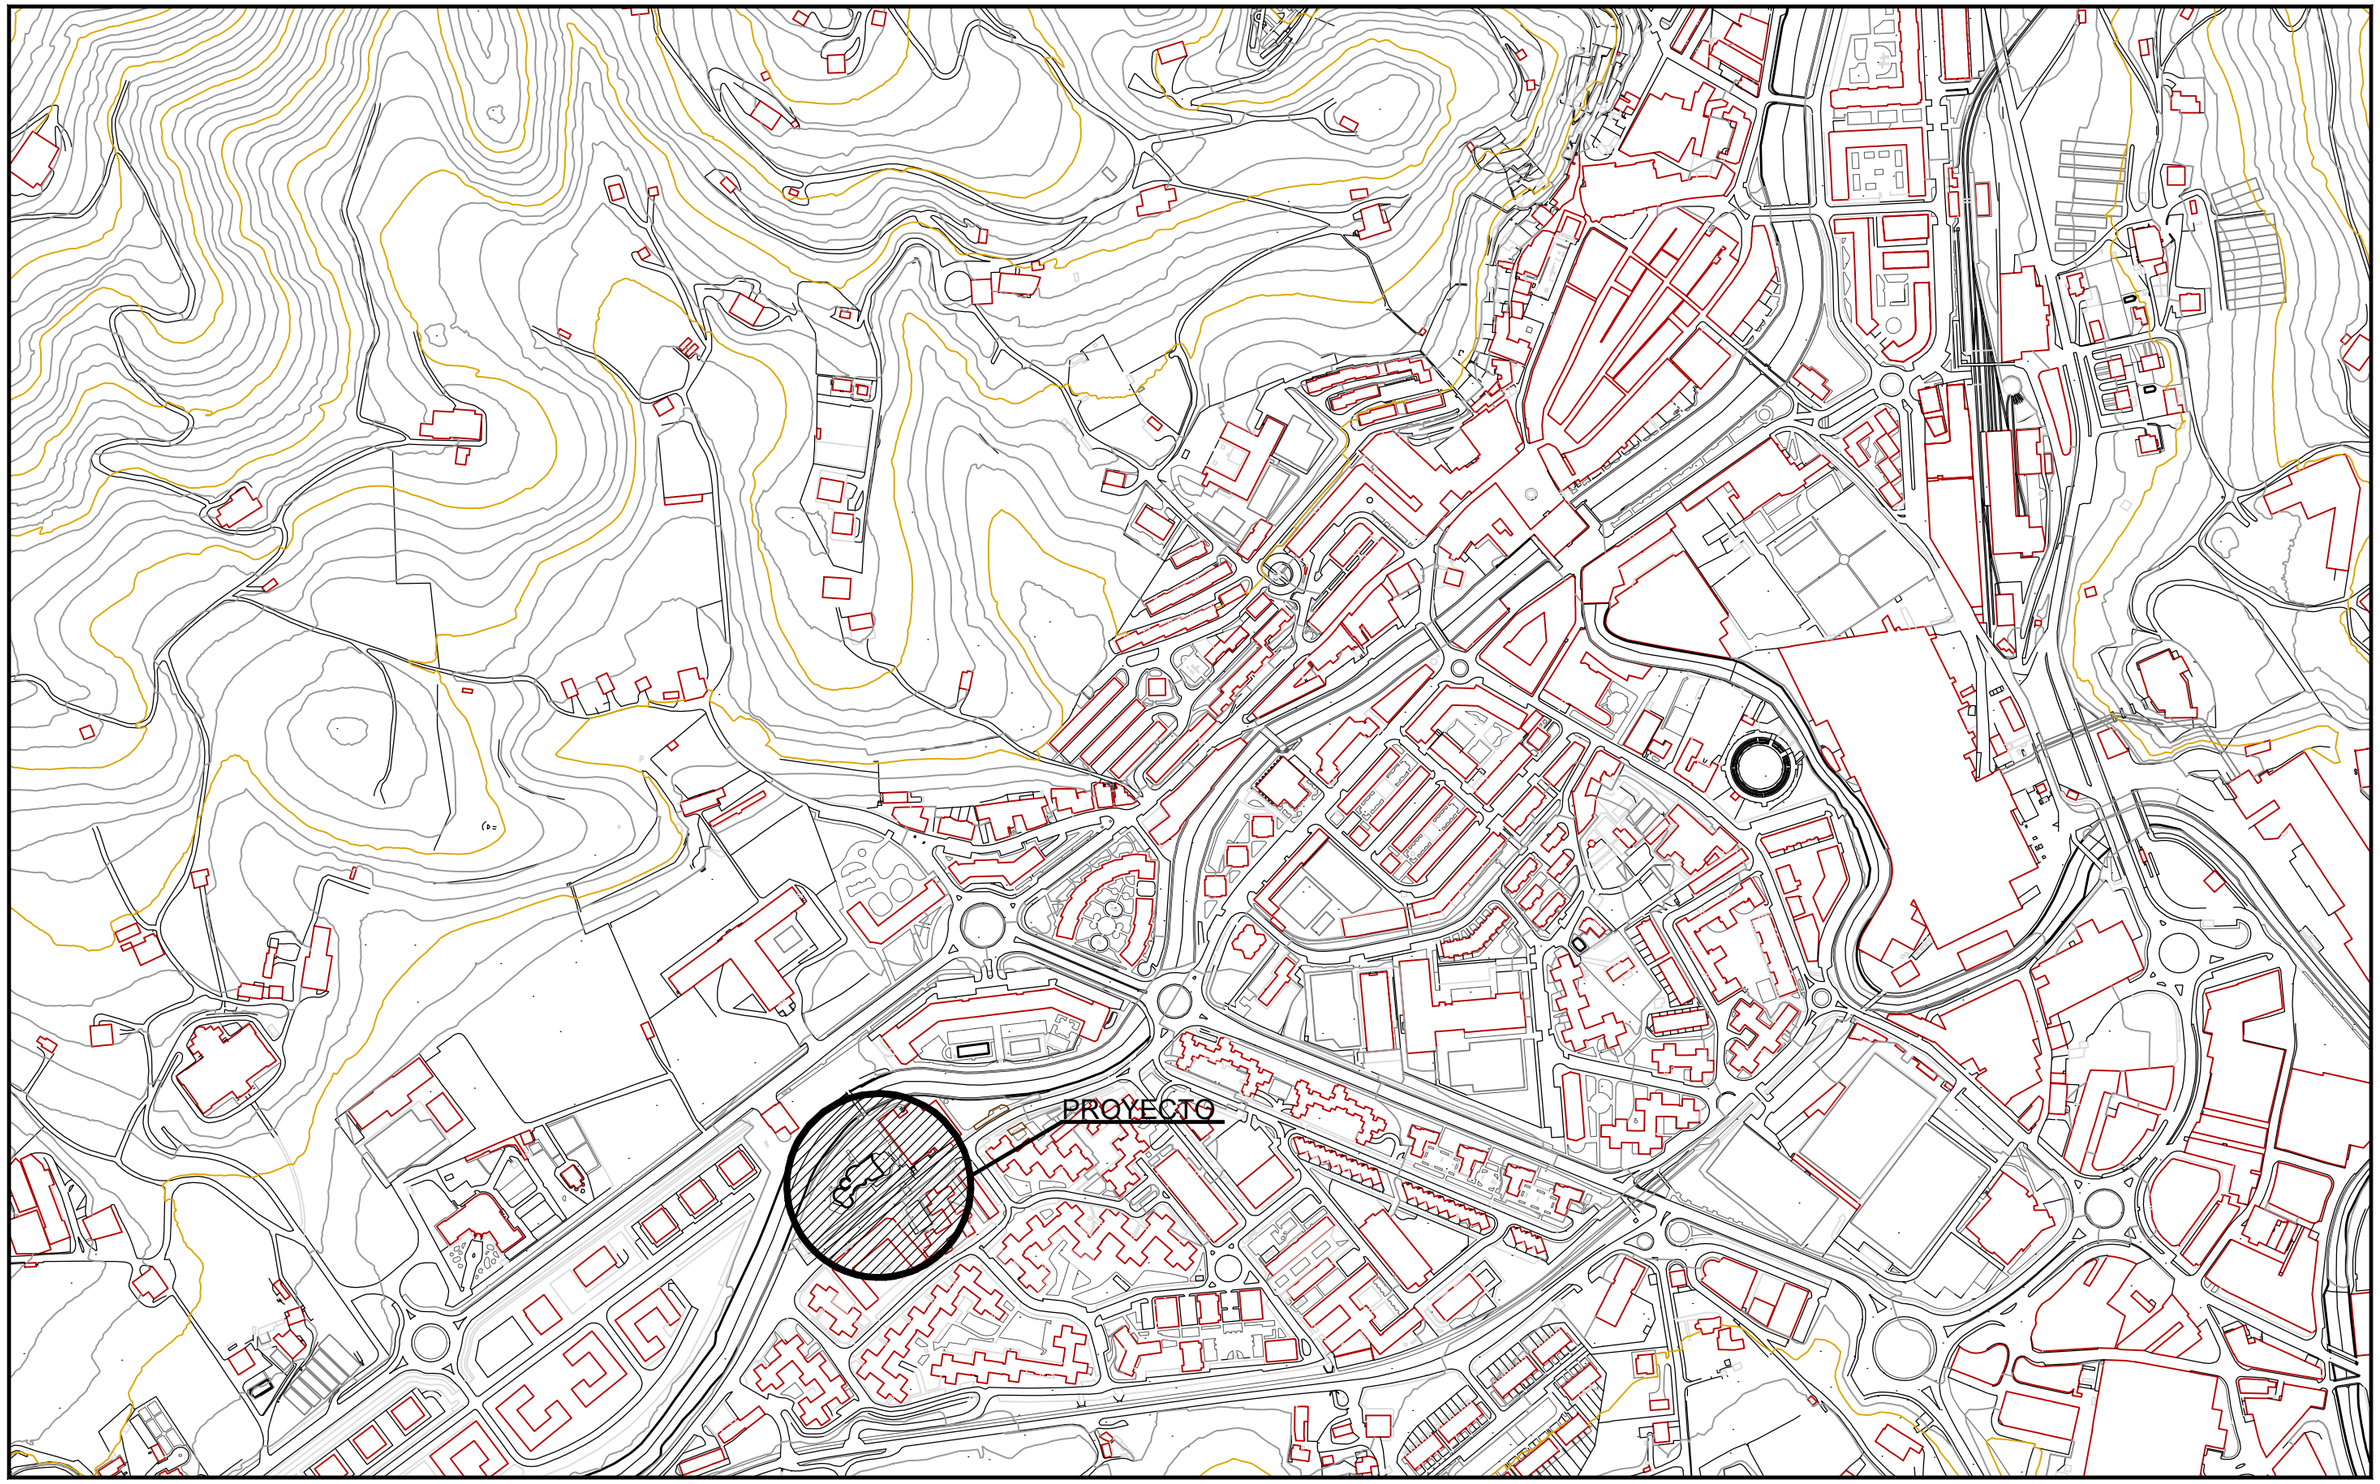

SUSTATZAILEA / PROMOTOR:	PROIEKTUA / PROYECTO:	KOKAPENA / EMPLAZAMIENTO:	DATA/FECHA:
azpeitikoudala denon artean	KANPOKO UDAL IGERILEKUKO ITXITURA BERRITZEKO PROIEKTUA_D FASEA	Salbe auzoa 13 AZPEITIA, GIPUZKOA	2026 AZAROA
PLANOA / PLANO:		**IDAZLEA / REDACTOR:** **E:**	
KOKAPENA / SITUACION		1/5000	**1.1**
		NEREA SUDUPE URIA Arquitecto Colegiado COAVN 2.508	REV.: 00

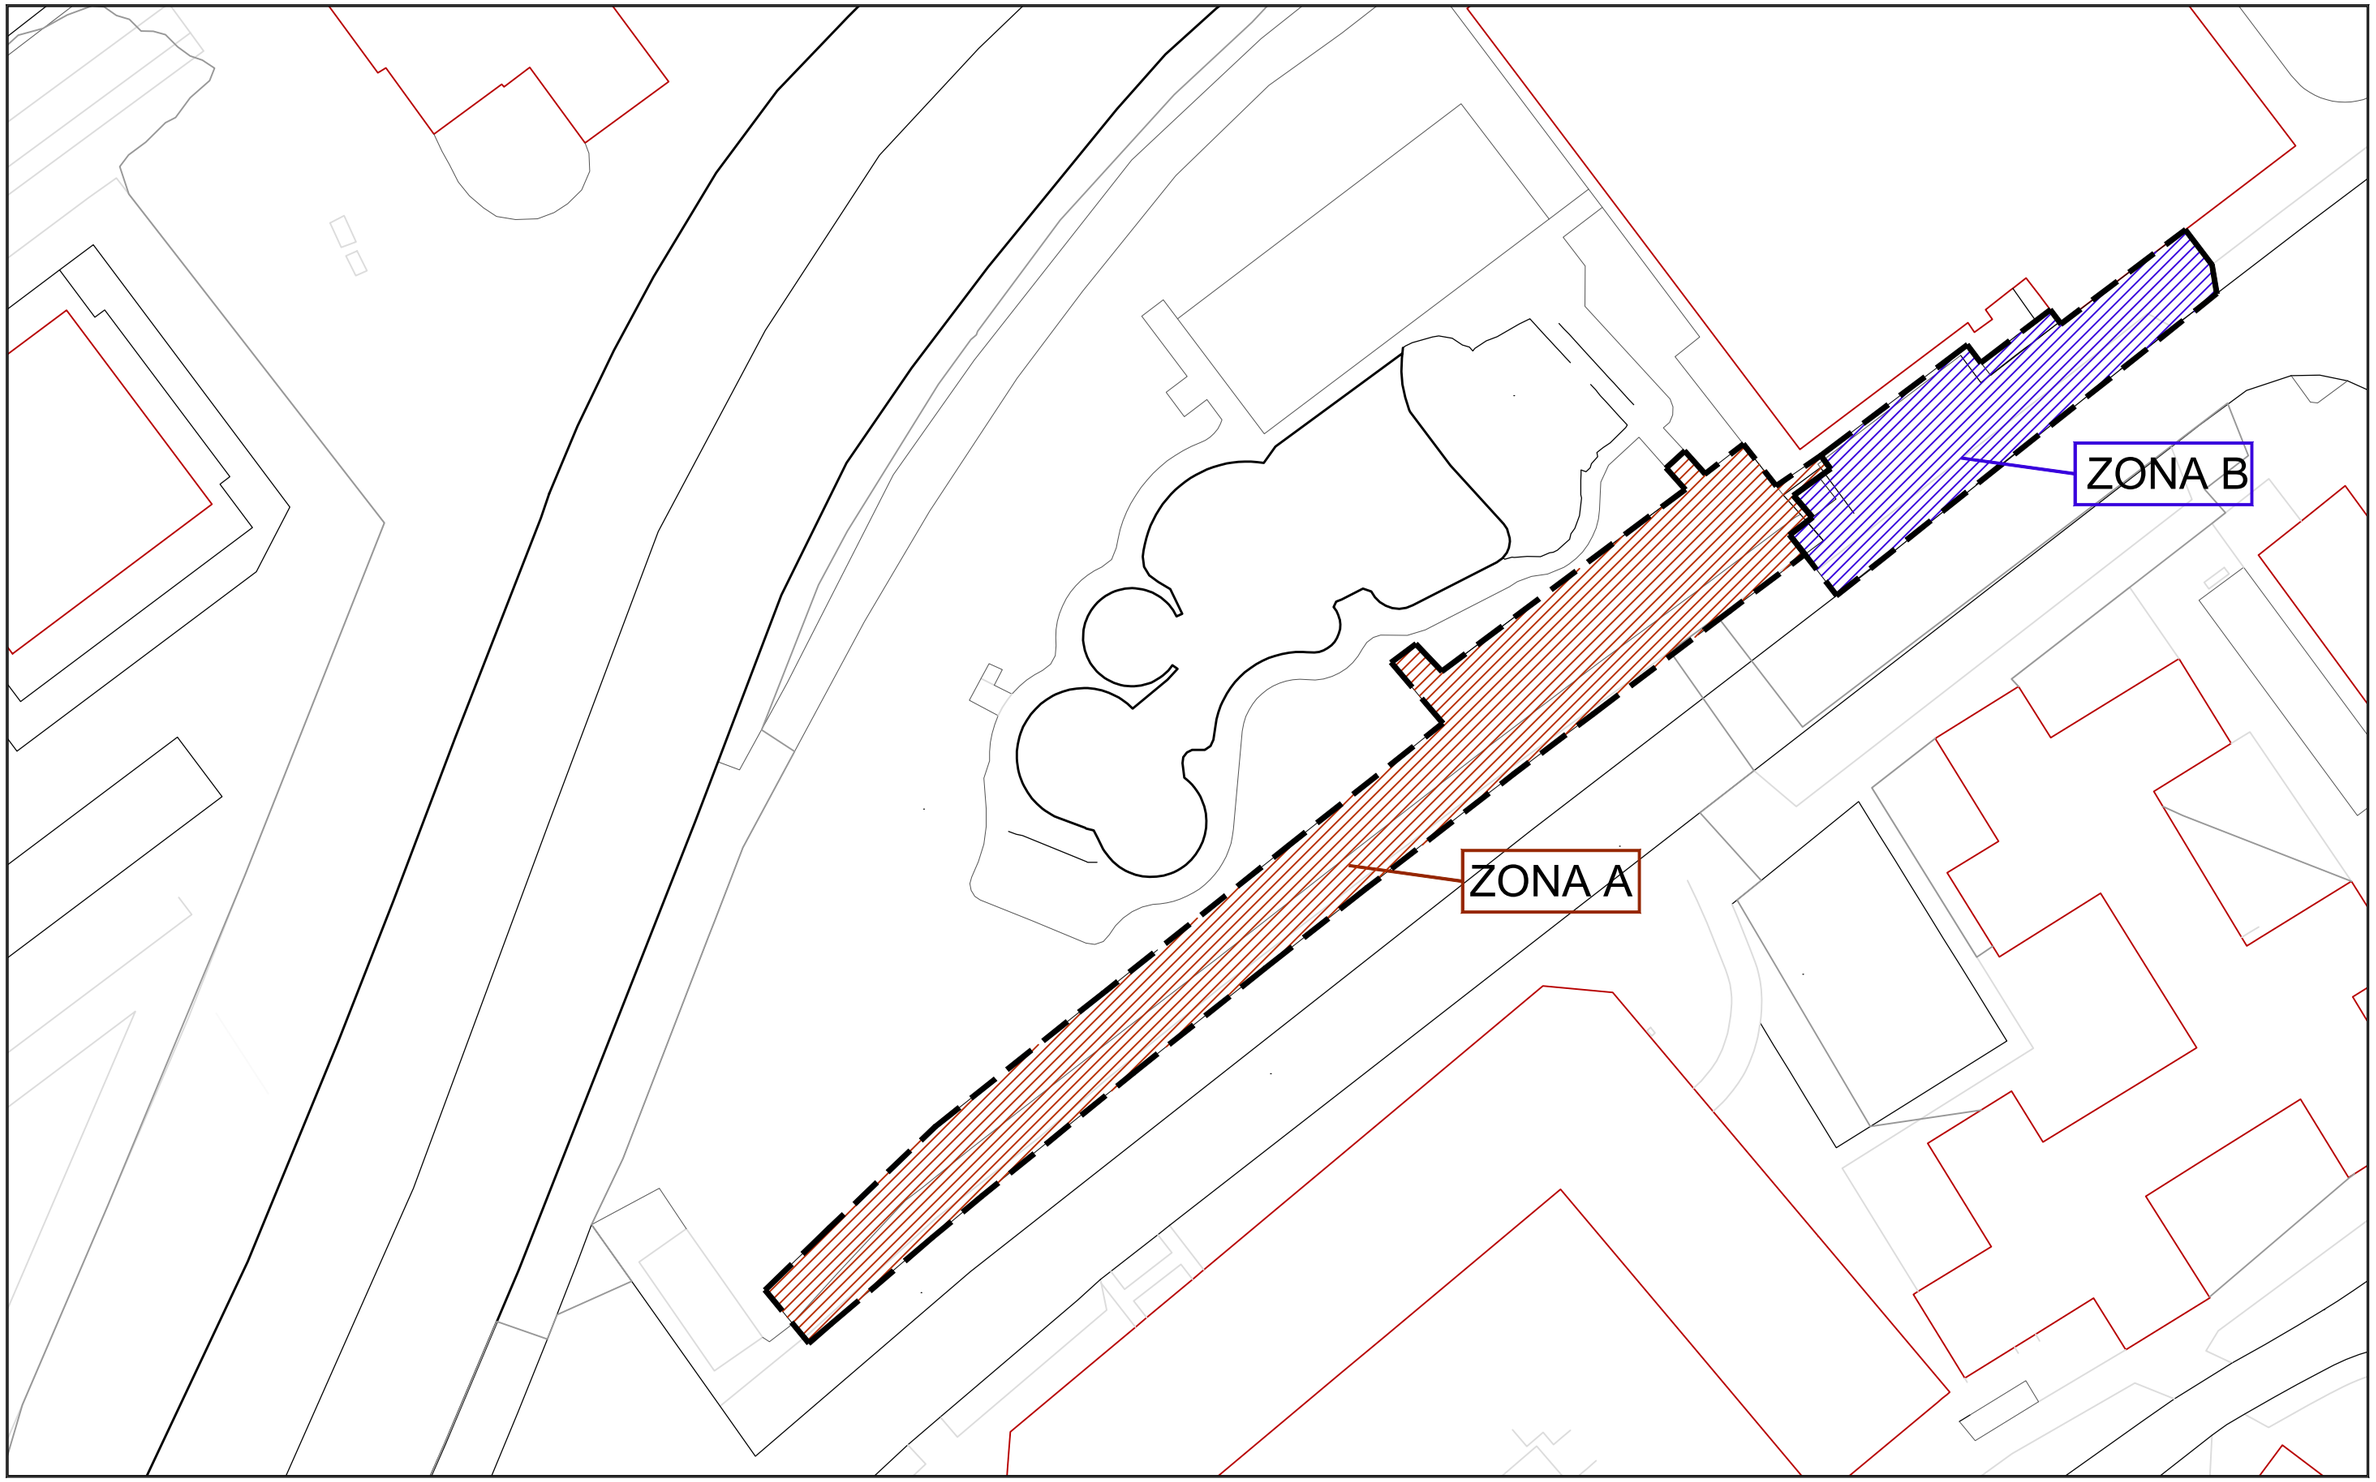

SUSTATZAILEA / PROMOTOR:	PROIEKTUA / PROYECTO:	KOKAPENA / EMPLAZAMIENTO:	DATA/FECHA:
azpeitikoudala denon artean	KANPOKO UDAL IGERILEKUKO ITXITURA BERRITZEKO PROIEKTUA_D FASEA	Salbe auzoa 13 AZPEITIA, GIPUZKOA	2026 AZAROA

PLANOA / PLANO:	IDAZLEA / REDACTOR:	E:	
KOKAGUNEA / EMPLAZAMIENTO	NEREA SUDUPE URIA Arquitecto Colegiado COAVN 2.508	1/500	1.2
			REV.: 00

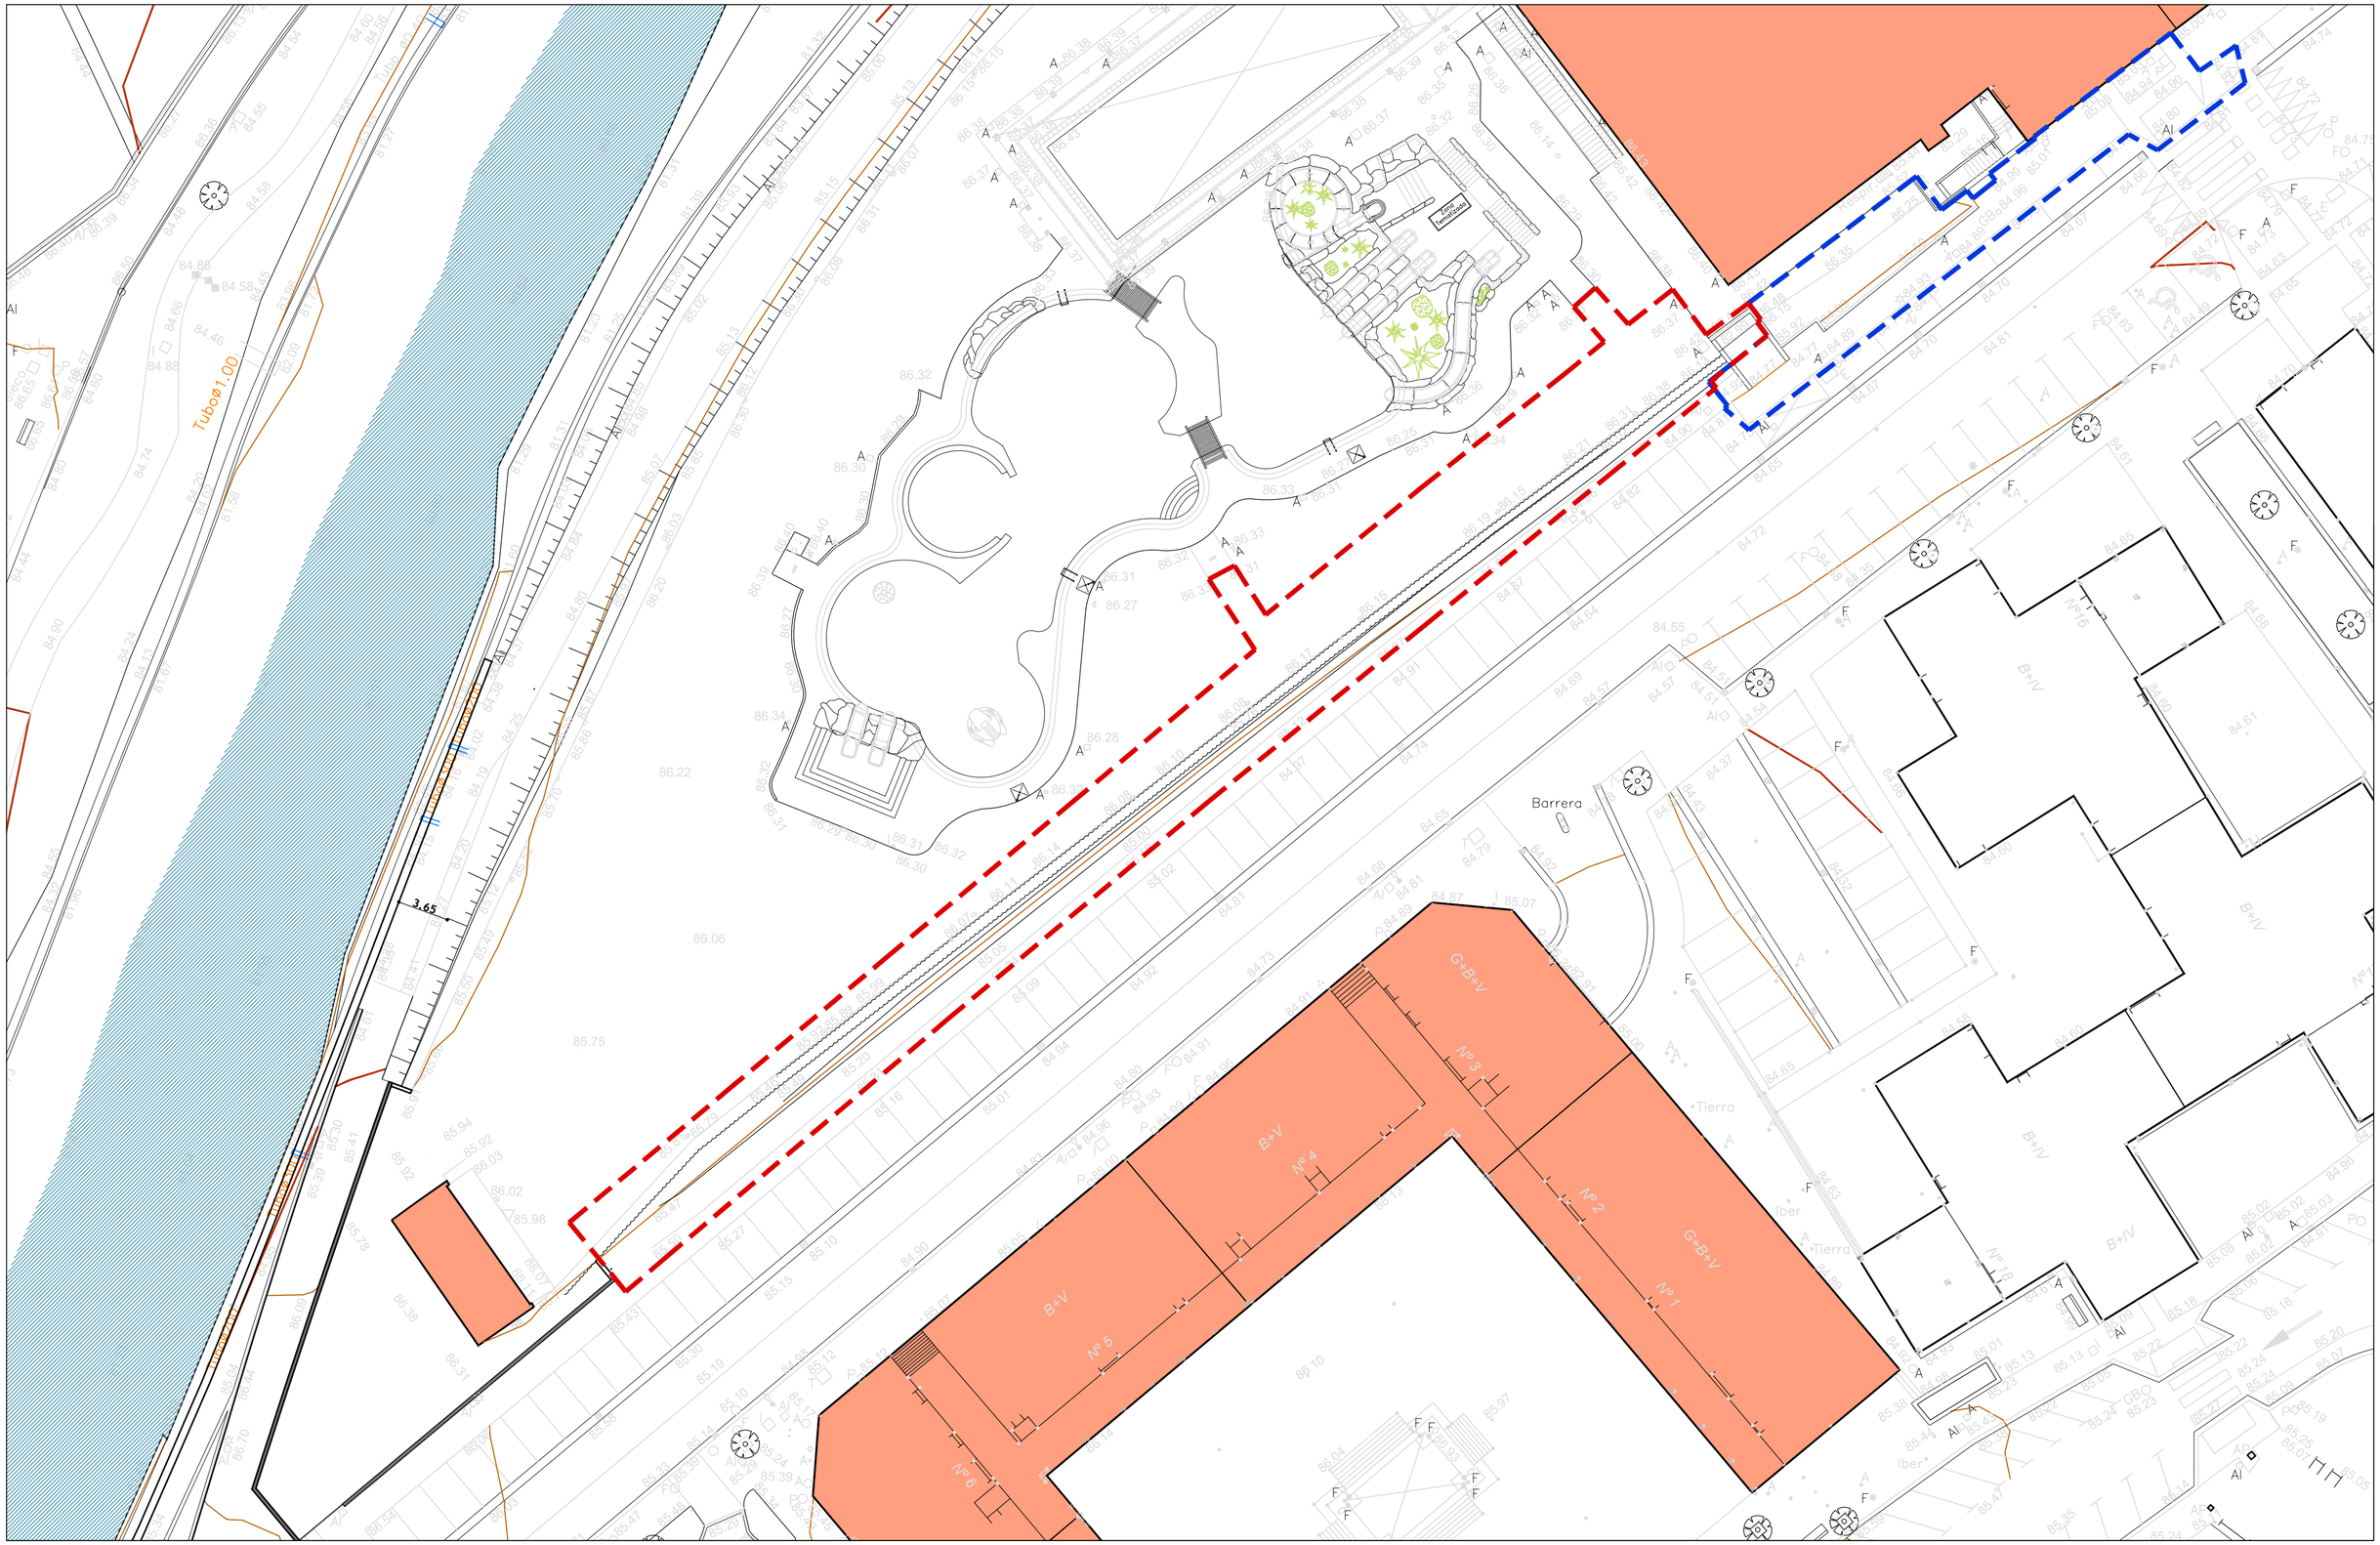

LEYENDA

ZONA A

ZONA B

SUSTATZAILEA / PROMOTOR:	PROIEKTUA / PROYECTO:	KOKAPENA / EMPLAZAMIENTO:	DATA/FECHA:
azpeitikoudala denon artean	KANPOKO UDAL IGERILEKUKO ITXITURA BERRITZEKO PROIEKTUA_D FASEA	Salbe Auzoa, 13 AZPEITIA, GIPUZKOA	2026 AZAROA
PLANOA / PLANO:	**IDAZLEA / REDACTOR:**	**E:**	
EGUNGO EGOERA/ LAN EREMUAREN MUGA ESTADO ACTUAL/ AMBITO DE ACTUACION	NEREA SUDUPE URIA Arquitecto Colegiado COAVN 2.508	1/300	**2.1** REV.: 00

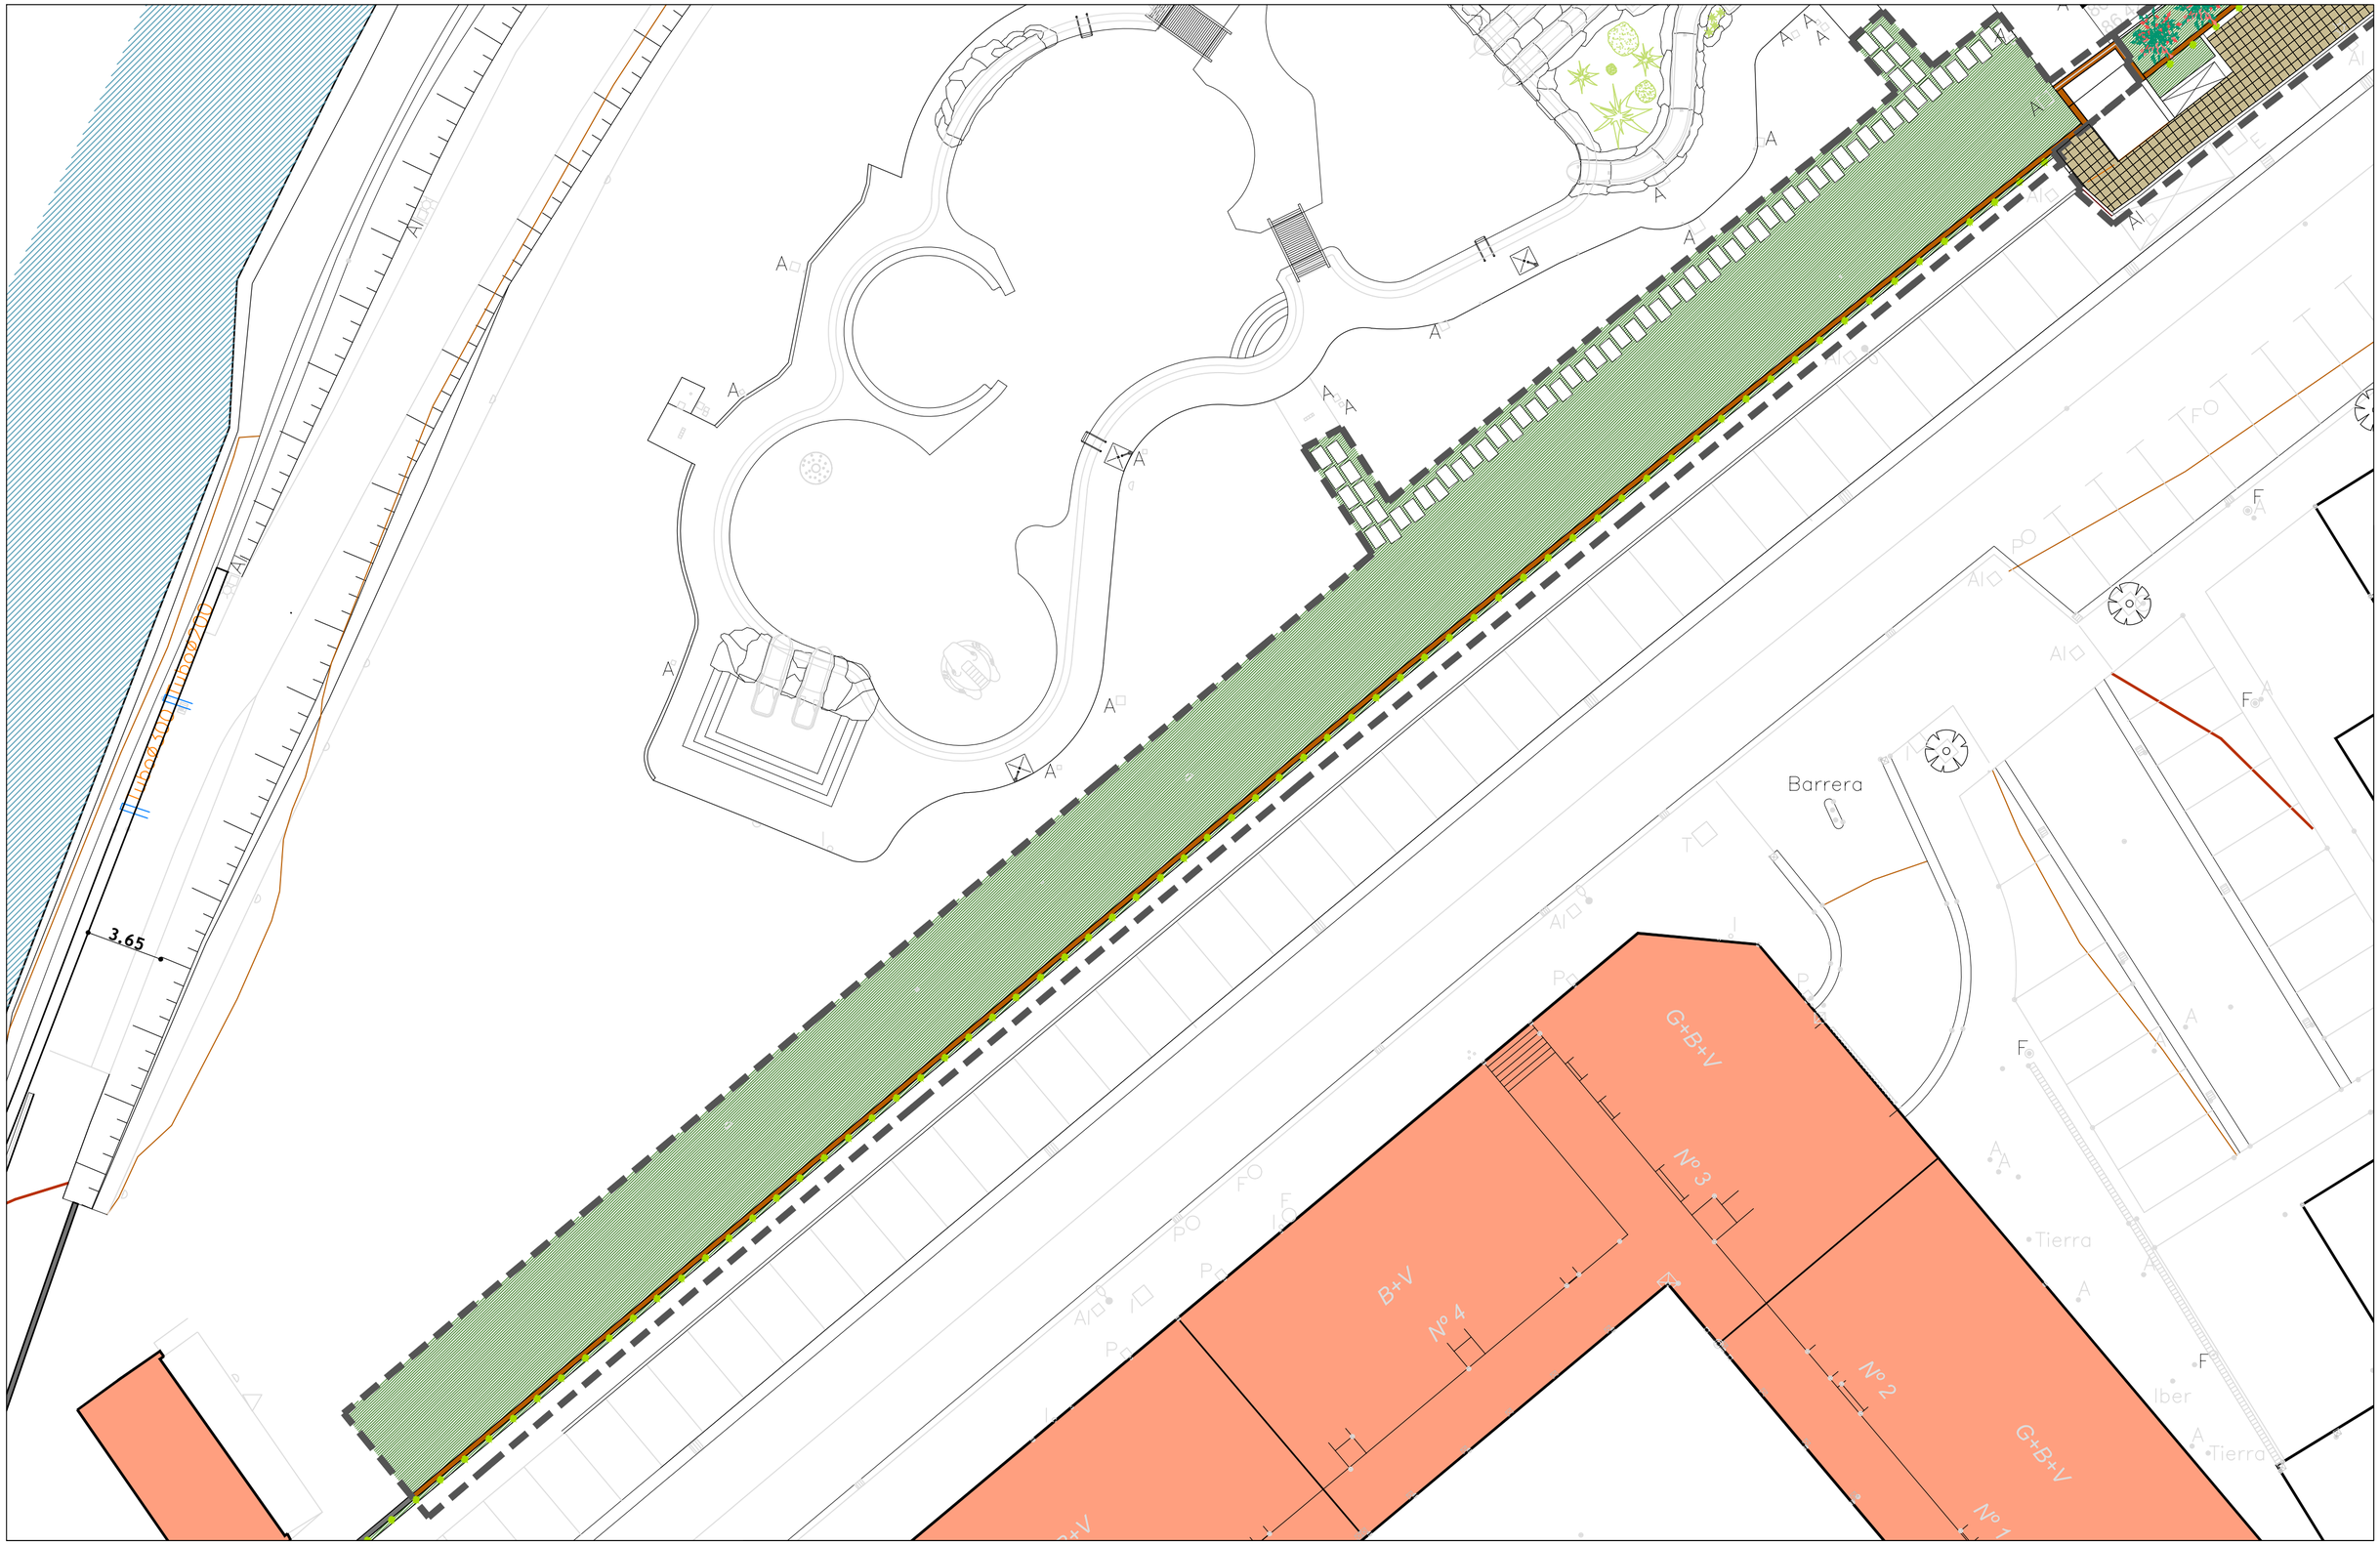

SUSTATZAILEA / PROMOTOR:	PROIEKTUA / PROYECTO:	KOKAPENA / EMPLAZAMIENTO:	DATA/FECHA:
azpeitikoudala denon artean	KANPOKO UDAL IGERILEKUKO ITXITURA BERRITZEKO PROIEKTUA_D FASEA	Salbe Auzoa, 13 AZPEITIA, GIPUZKOA	2026 AZAROA

PLANOA / PLANO:

EGUNGO BERRITUA/ ANTOLAKETA PROPOSAMENA_A GUNEA
ESTADO REFORMADO/ ORDENACION_ZONA A

IDAZLEA / REDACTOR: NEREA SUDUPE URIA
Arquitecto Colegiado COAVN 2.508

E: 1/200

3.1.1

REV.: 00



SUSTATZAILEA / PROMOTOR:	PROIEKTUA / PROYECTO:	KOKAPENA / EMPLAZAMIENTO:	DATA/FECHA:
azpeitikoudala denon artean	KANPOKO UDAL IGERILEKUKO ITXITURA BERRITZEKO PROIEKTUA_D FASEA	Salbe Auzoa, 13 AZPEITIA, GIPUZKOA	2026 AZAROA
PLANOA / PLANO:		**IDAZLEA / REDACTOR:** **E:**	
EGUNGO BERRITUA/ ANTOLAKETA PROPOSAMENA_B GUNEA ESTADO REFORMADO/ ORDENACION_ZONA B		NEREA SUDUPE URIA Arquitecto Colegiado COAVN 2.508 1/200	**3.1.2** REV.: 00

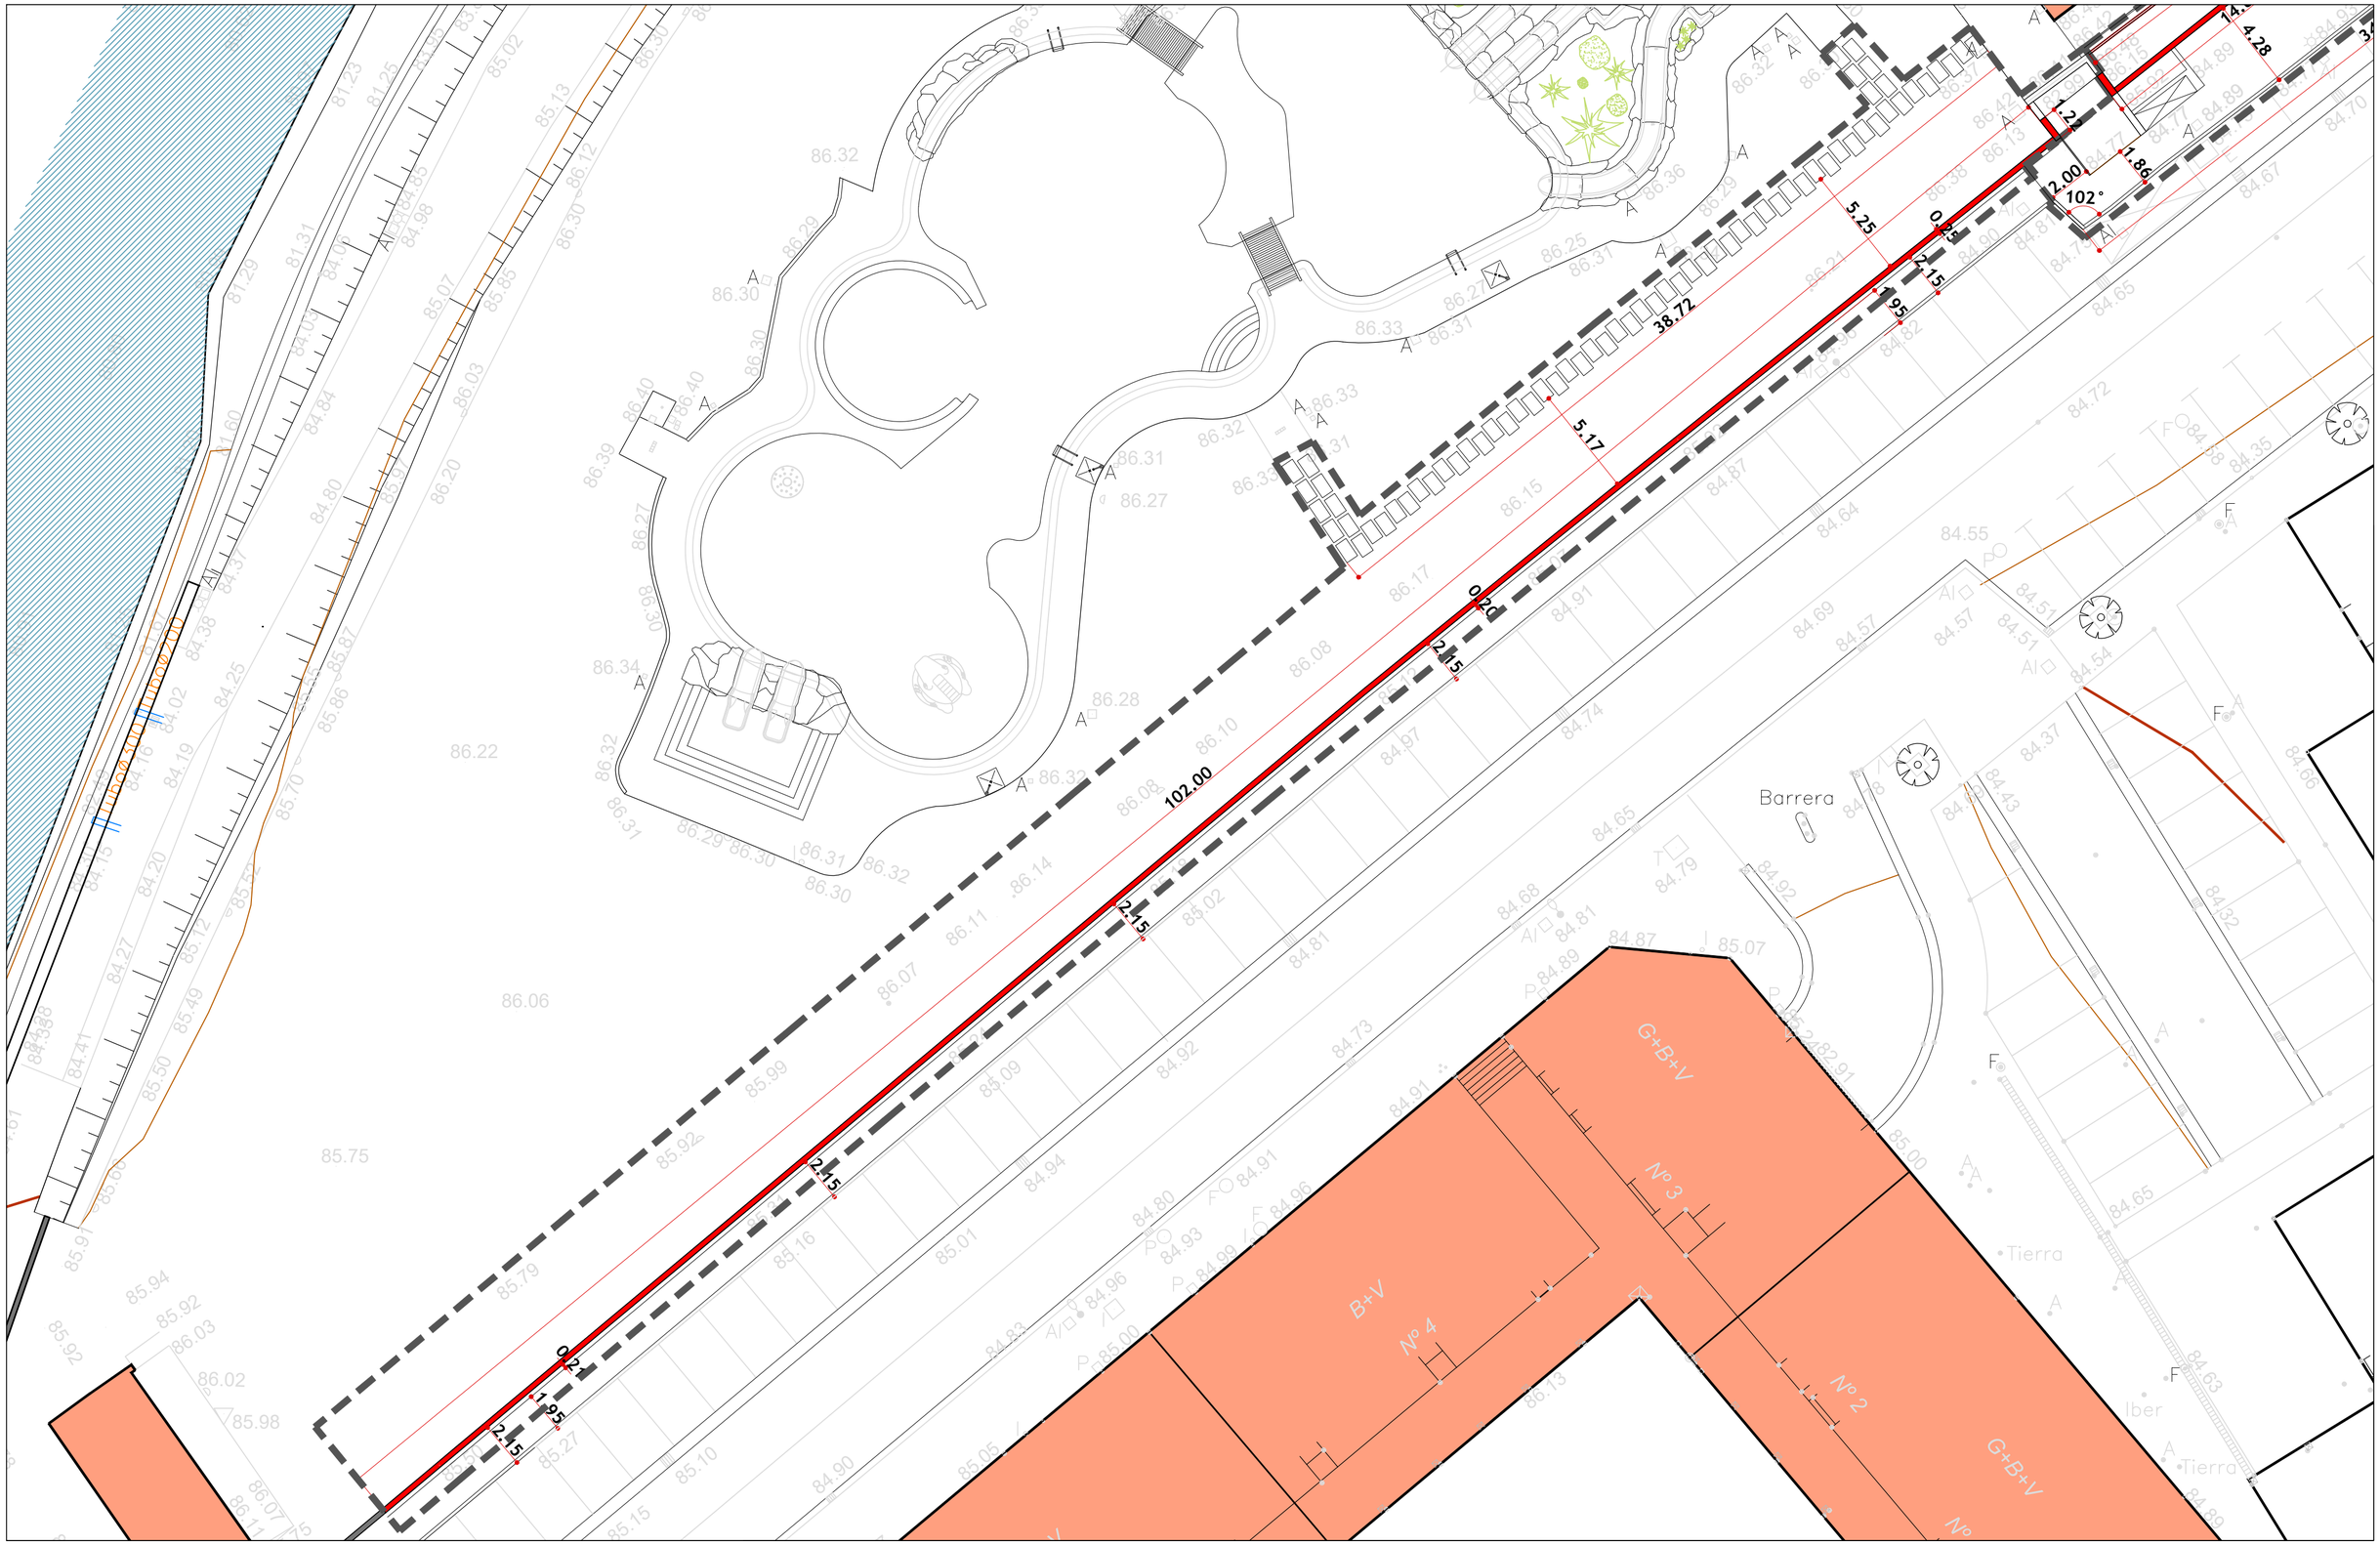

SUSTATZAILEA / PROMOTOR:	PROIEKTUA / PROYECTO:	KOKAPENA / EMPLAZAMIENTO:	DATA/FECHA:
azpeitikoudala denon artean	KANPOKO UDAL IGERILEKUKO ITXITURA BERRITZEKO PROIEKTUA_D FASEA	Salbe Auzoa, 13 AZPEITIA, GIPUZKOA	2026 AZAROA

PLANOA / PLANO:	IDAZLEA / REDACTOR:	E:	
EGUNGO BERRITUA/ KOTAK ETA SESTRAK_ A GUNEA ESTADO REFORMADO/ COTAS Y RASANTES_ ZONA A	NEREA SUDUPE URIA Arquitecto Colegiado COAVN 2.508	1/200	3.2.1 REV.: 00

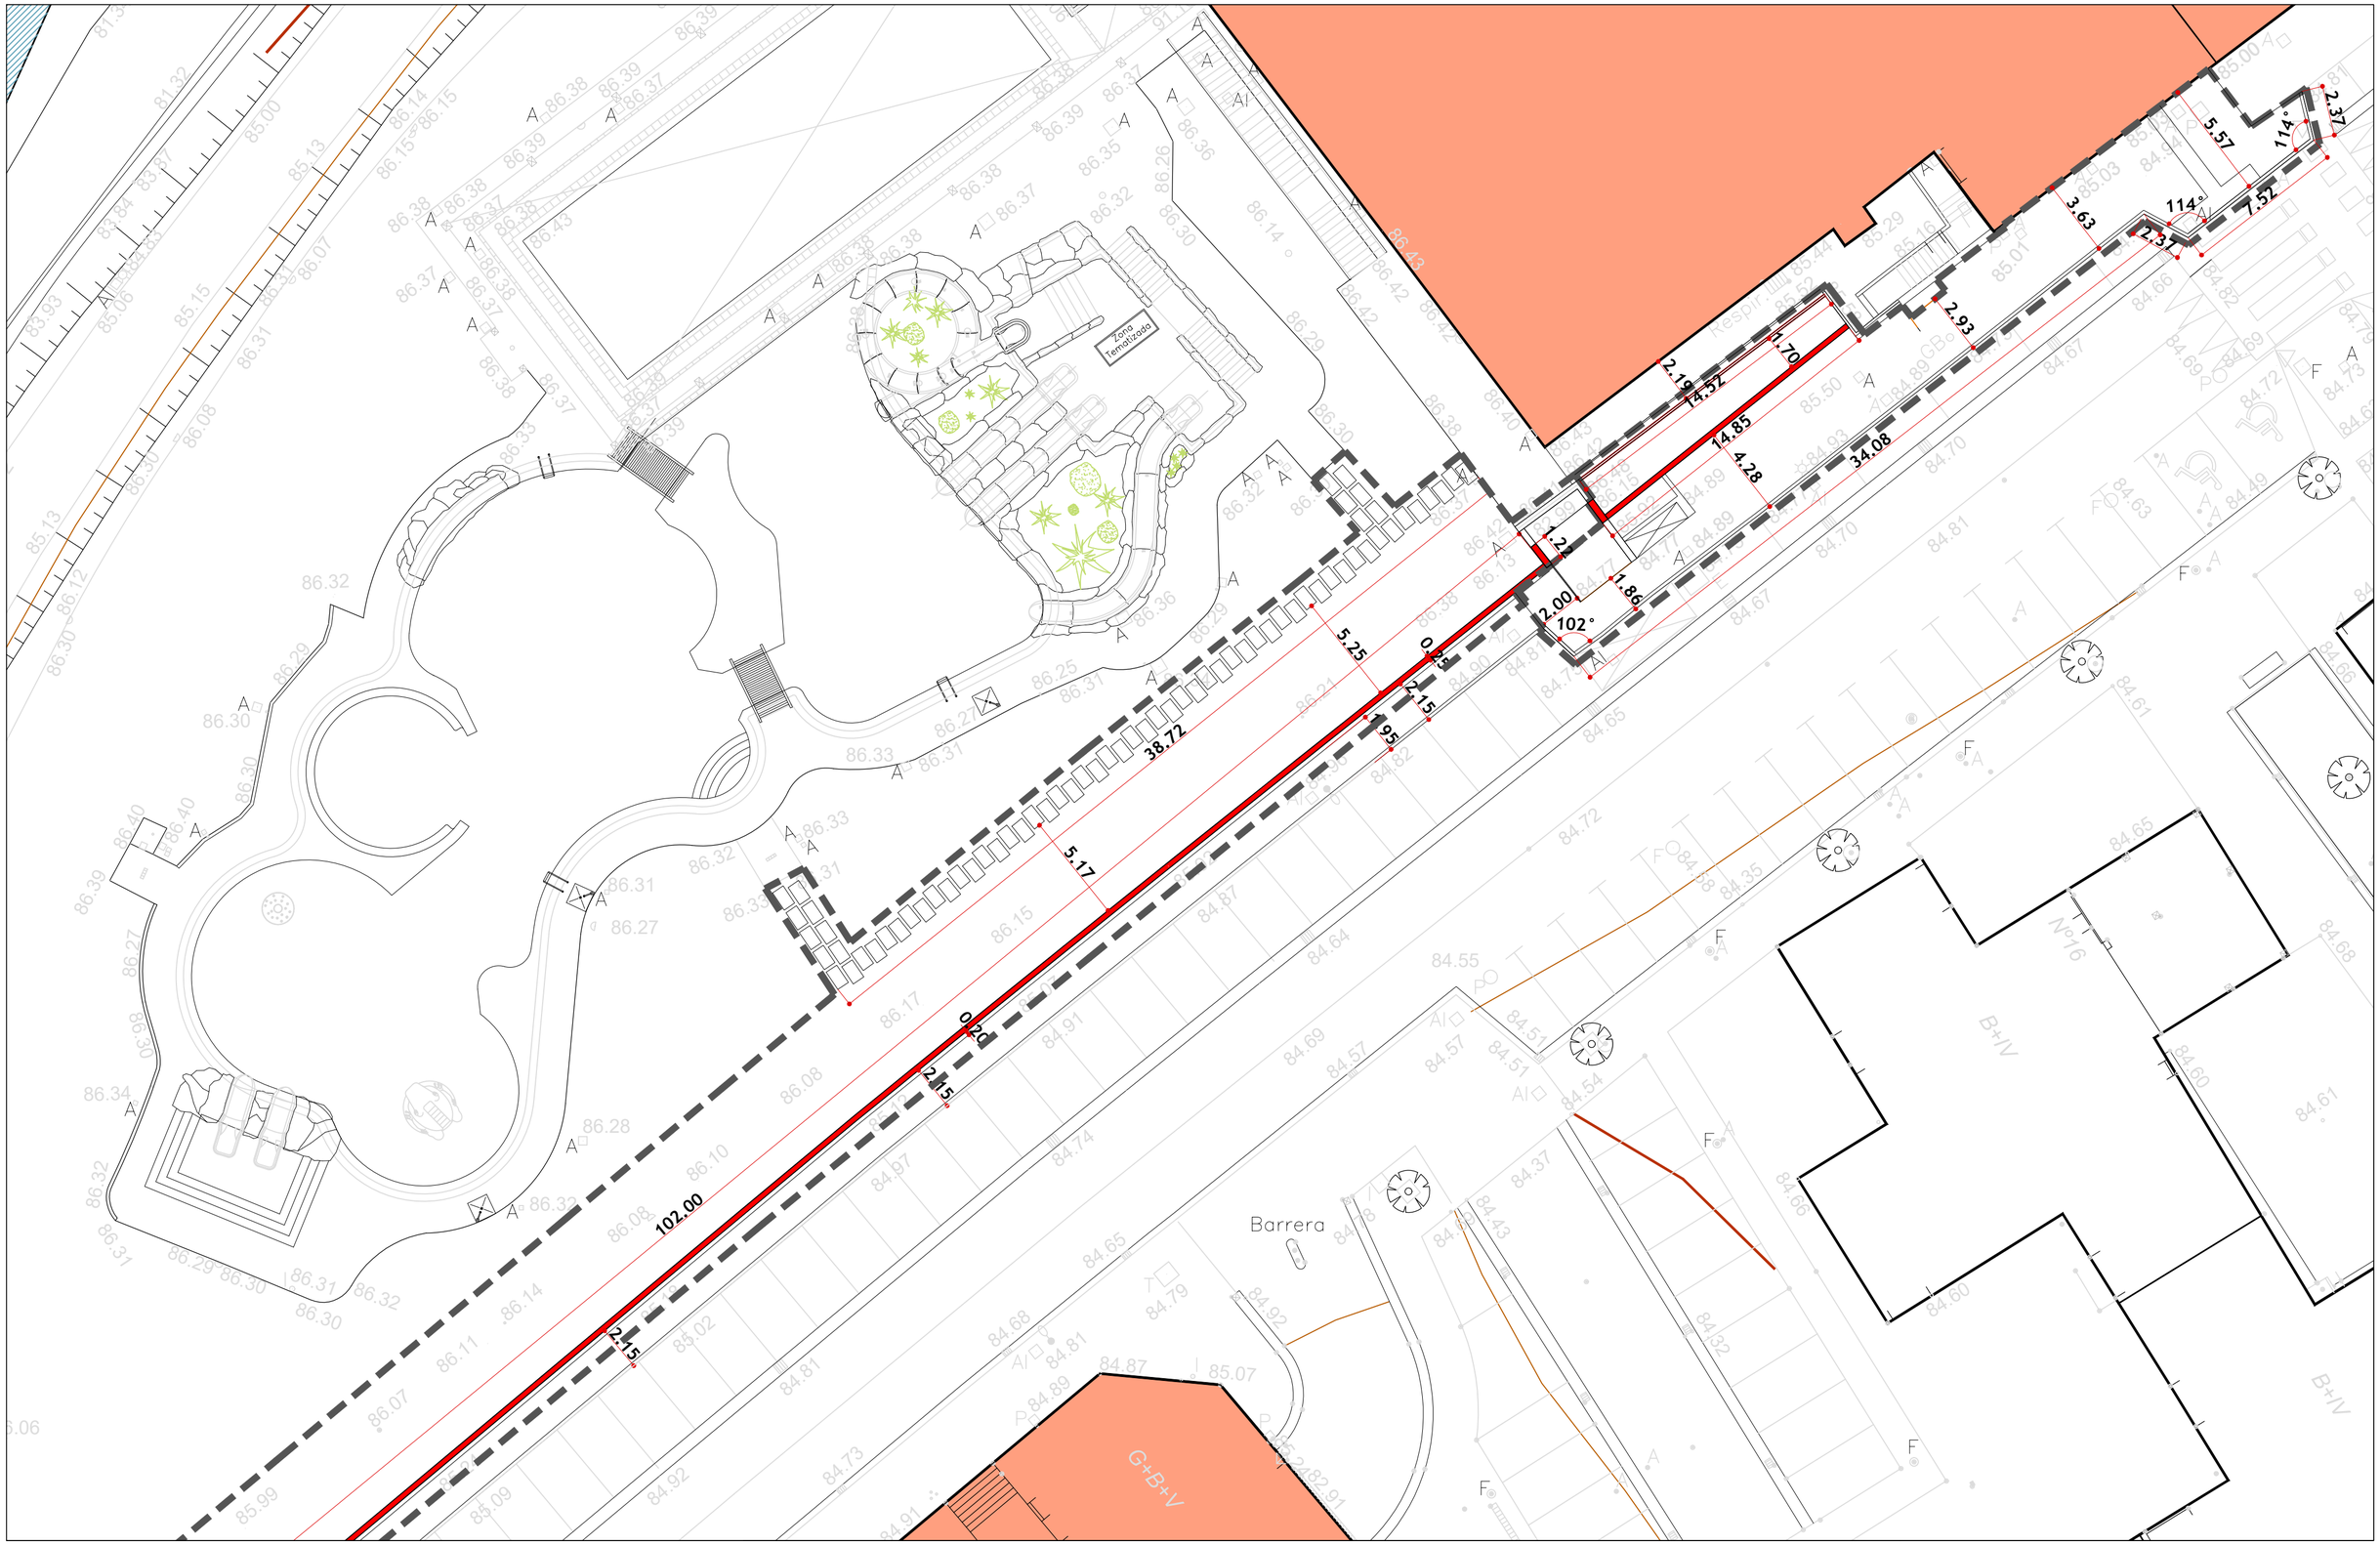

SUSTATZAILEA / PROMOTOR:	PROIEKTUA / PROYECTO:	KOKAPENA / EMPLAZAMIENTO:	DATA/FECHA:
azpeitikoudala denon artean	KANPOKO UDAL IGERILEKUKO ITXITURA BERRITZEKO PROIEKTUA_D FASEA	Salbe Auzoa, 13 AZPEITIA, GIPUZKOA	2026 AZAROA

PLANOA / PLANO:	IDAZLEA / REDACTOR:	E:	
EGUNGO BERRITUA/ KOTAK ETA SESTRAK_ B GUNEA ESTADO REFORMADO/ COTAS Y RASANTES_ ZONA B	NEREA SUDUPE URIA Arquitecto Colegiado COAVN 2.508	1/200	3.2.2 REV.: 00

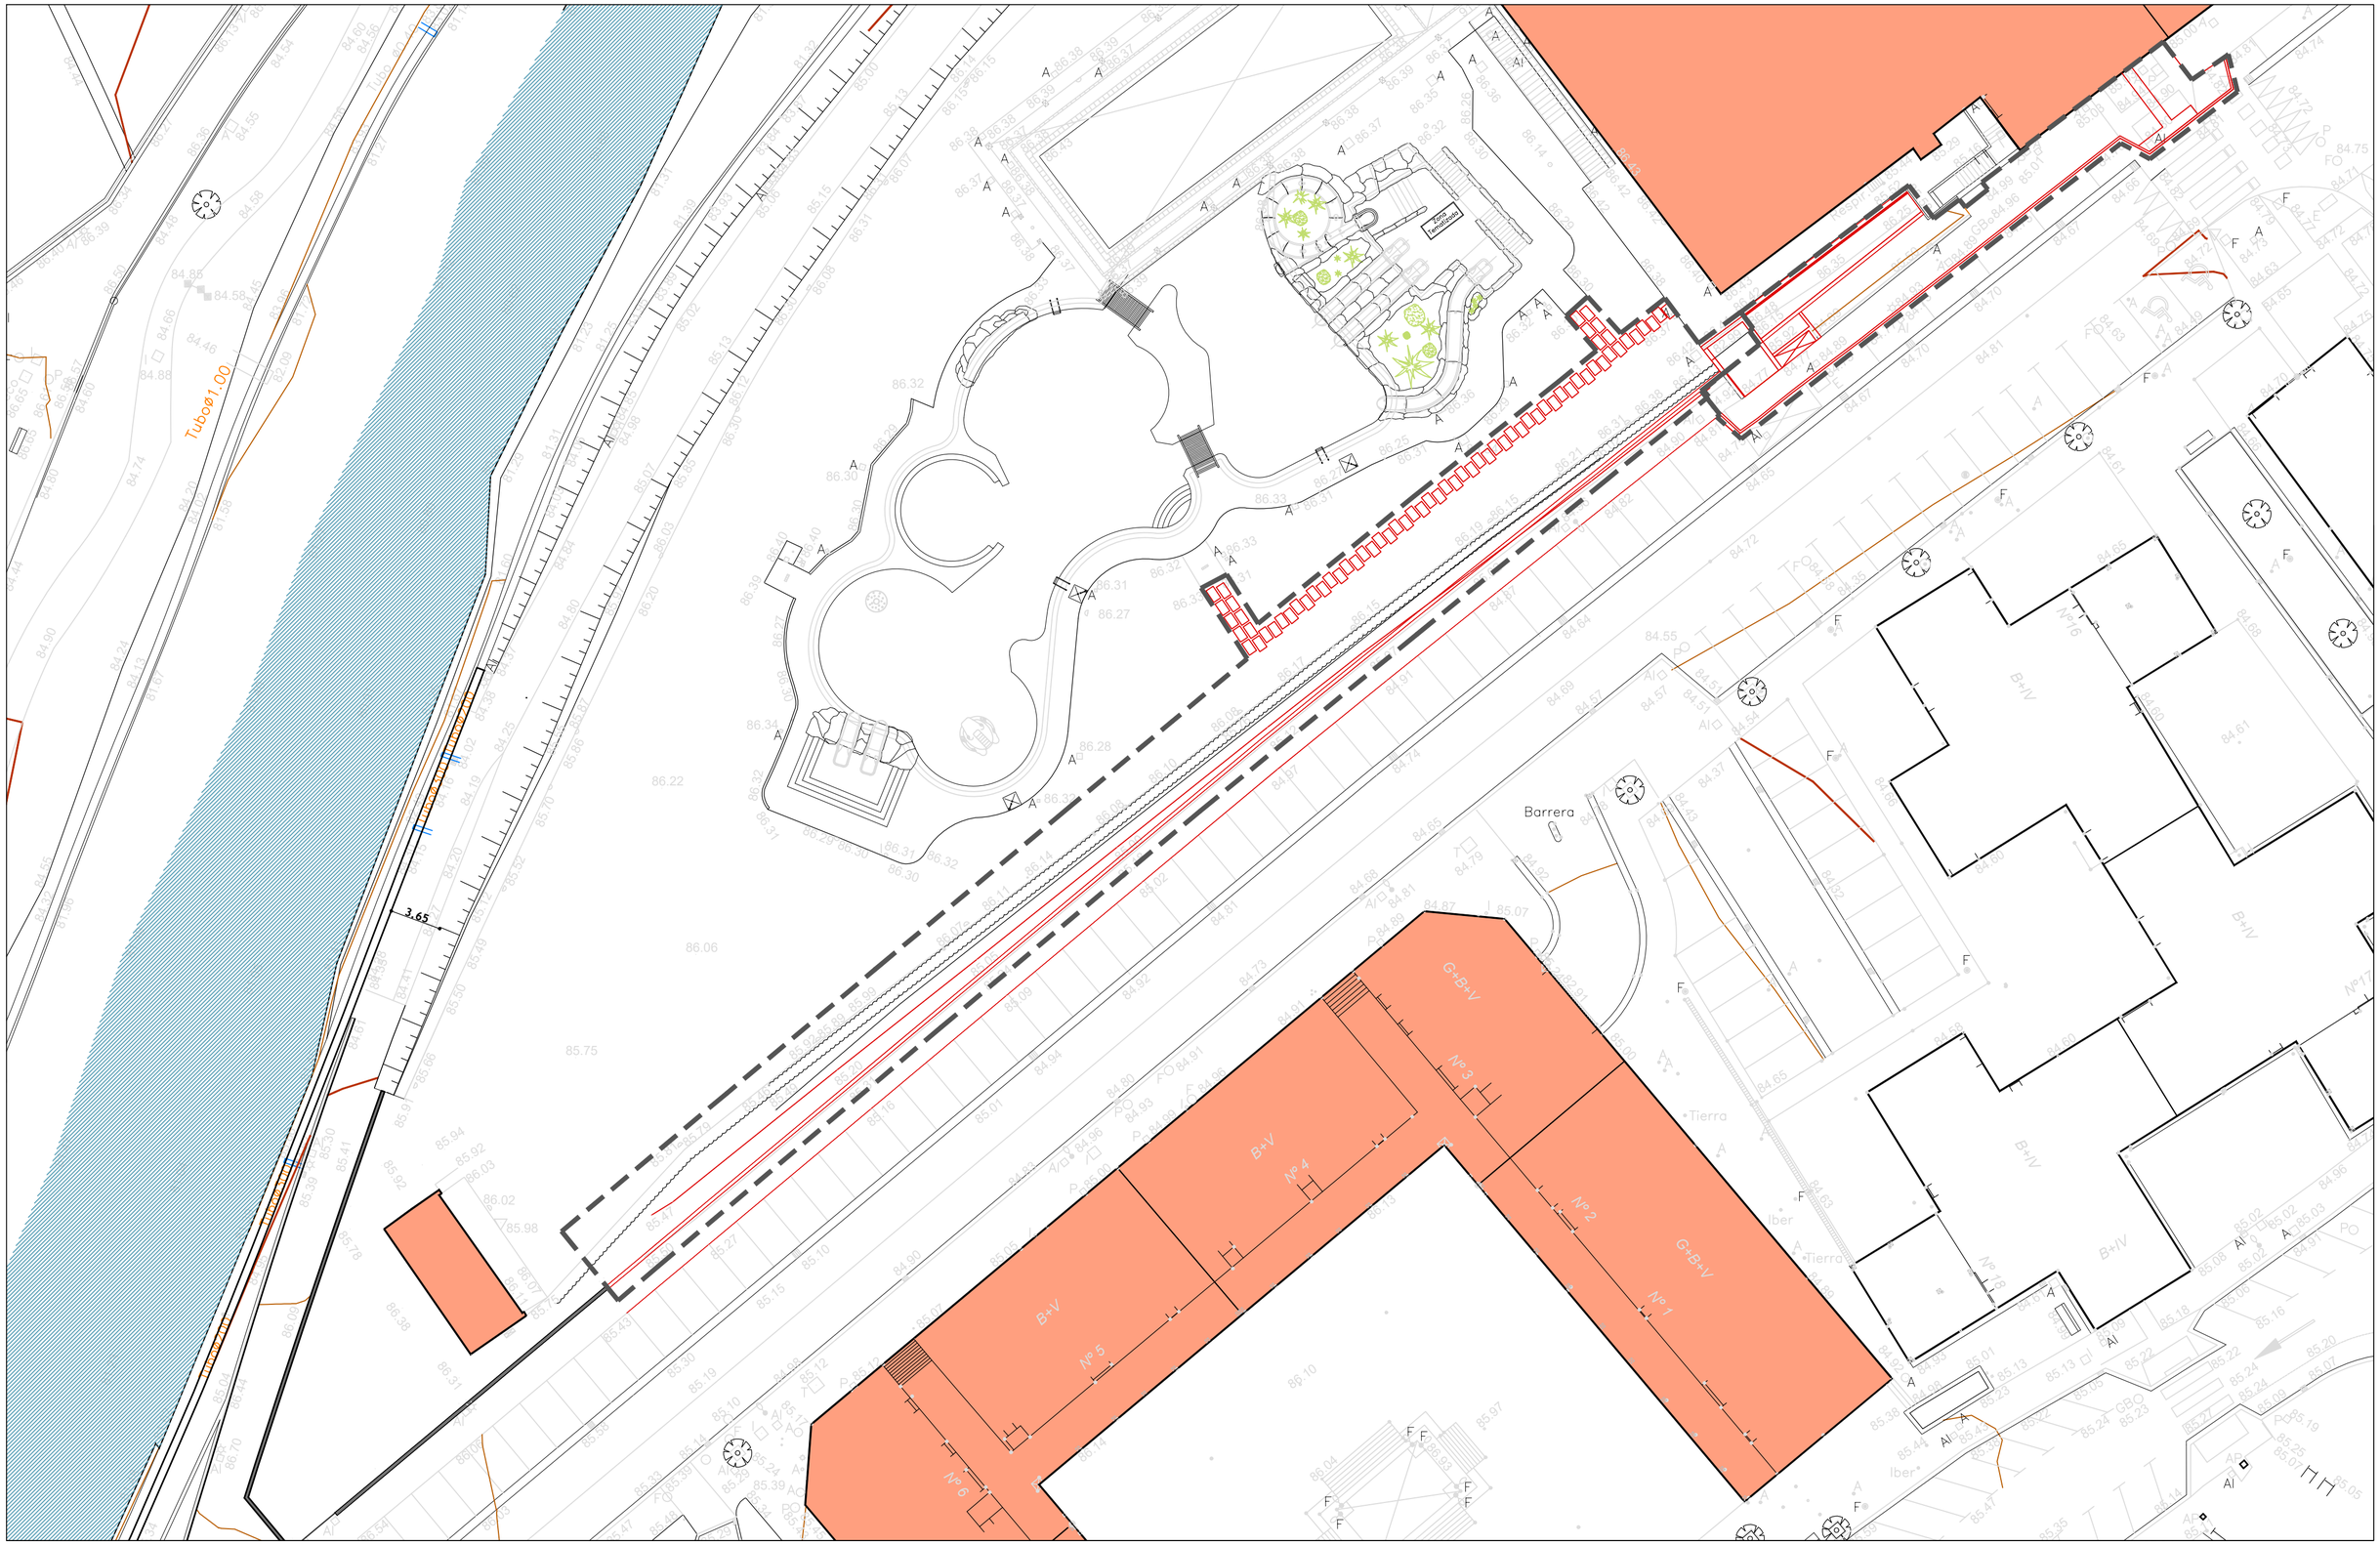

SUSTATZAILEA / PROMOTOR:	PROIEKTUA / PROYECTO:	KOKAPENA / EMPLAZAMIENTO:	DATA/FECHA:
azpeitikoudala denon artean	KANPOKO UDAL IGERILEKUKO ITXITURA BERRITZEKO PROIEKTUA_D FASEA	Salbe Auzoa, 13 AZPEITIA, GIPUZKOA	2026 AZAROA

PLANOA / PLANO:	IDAZLEA / REDACTOR:	E:	
EGUNGO EGOERA/ EGOERA BERRITUA_GAINJARRITA ESTADO ACTUAL/ REFORMADO_SUPERPUESTO	NEREA SUDUPE URIA Arquitecto Colegiado COAVN 2.508	1/300	3.3 REV.: 00

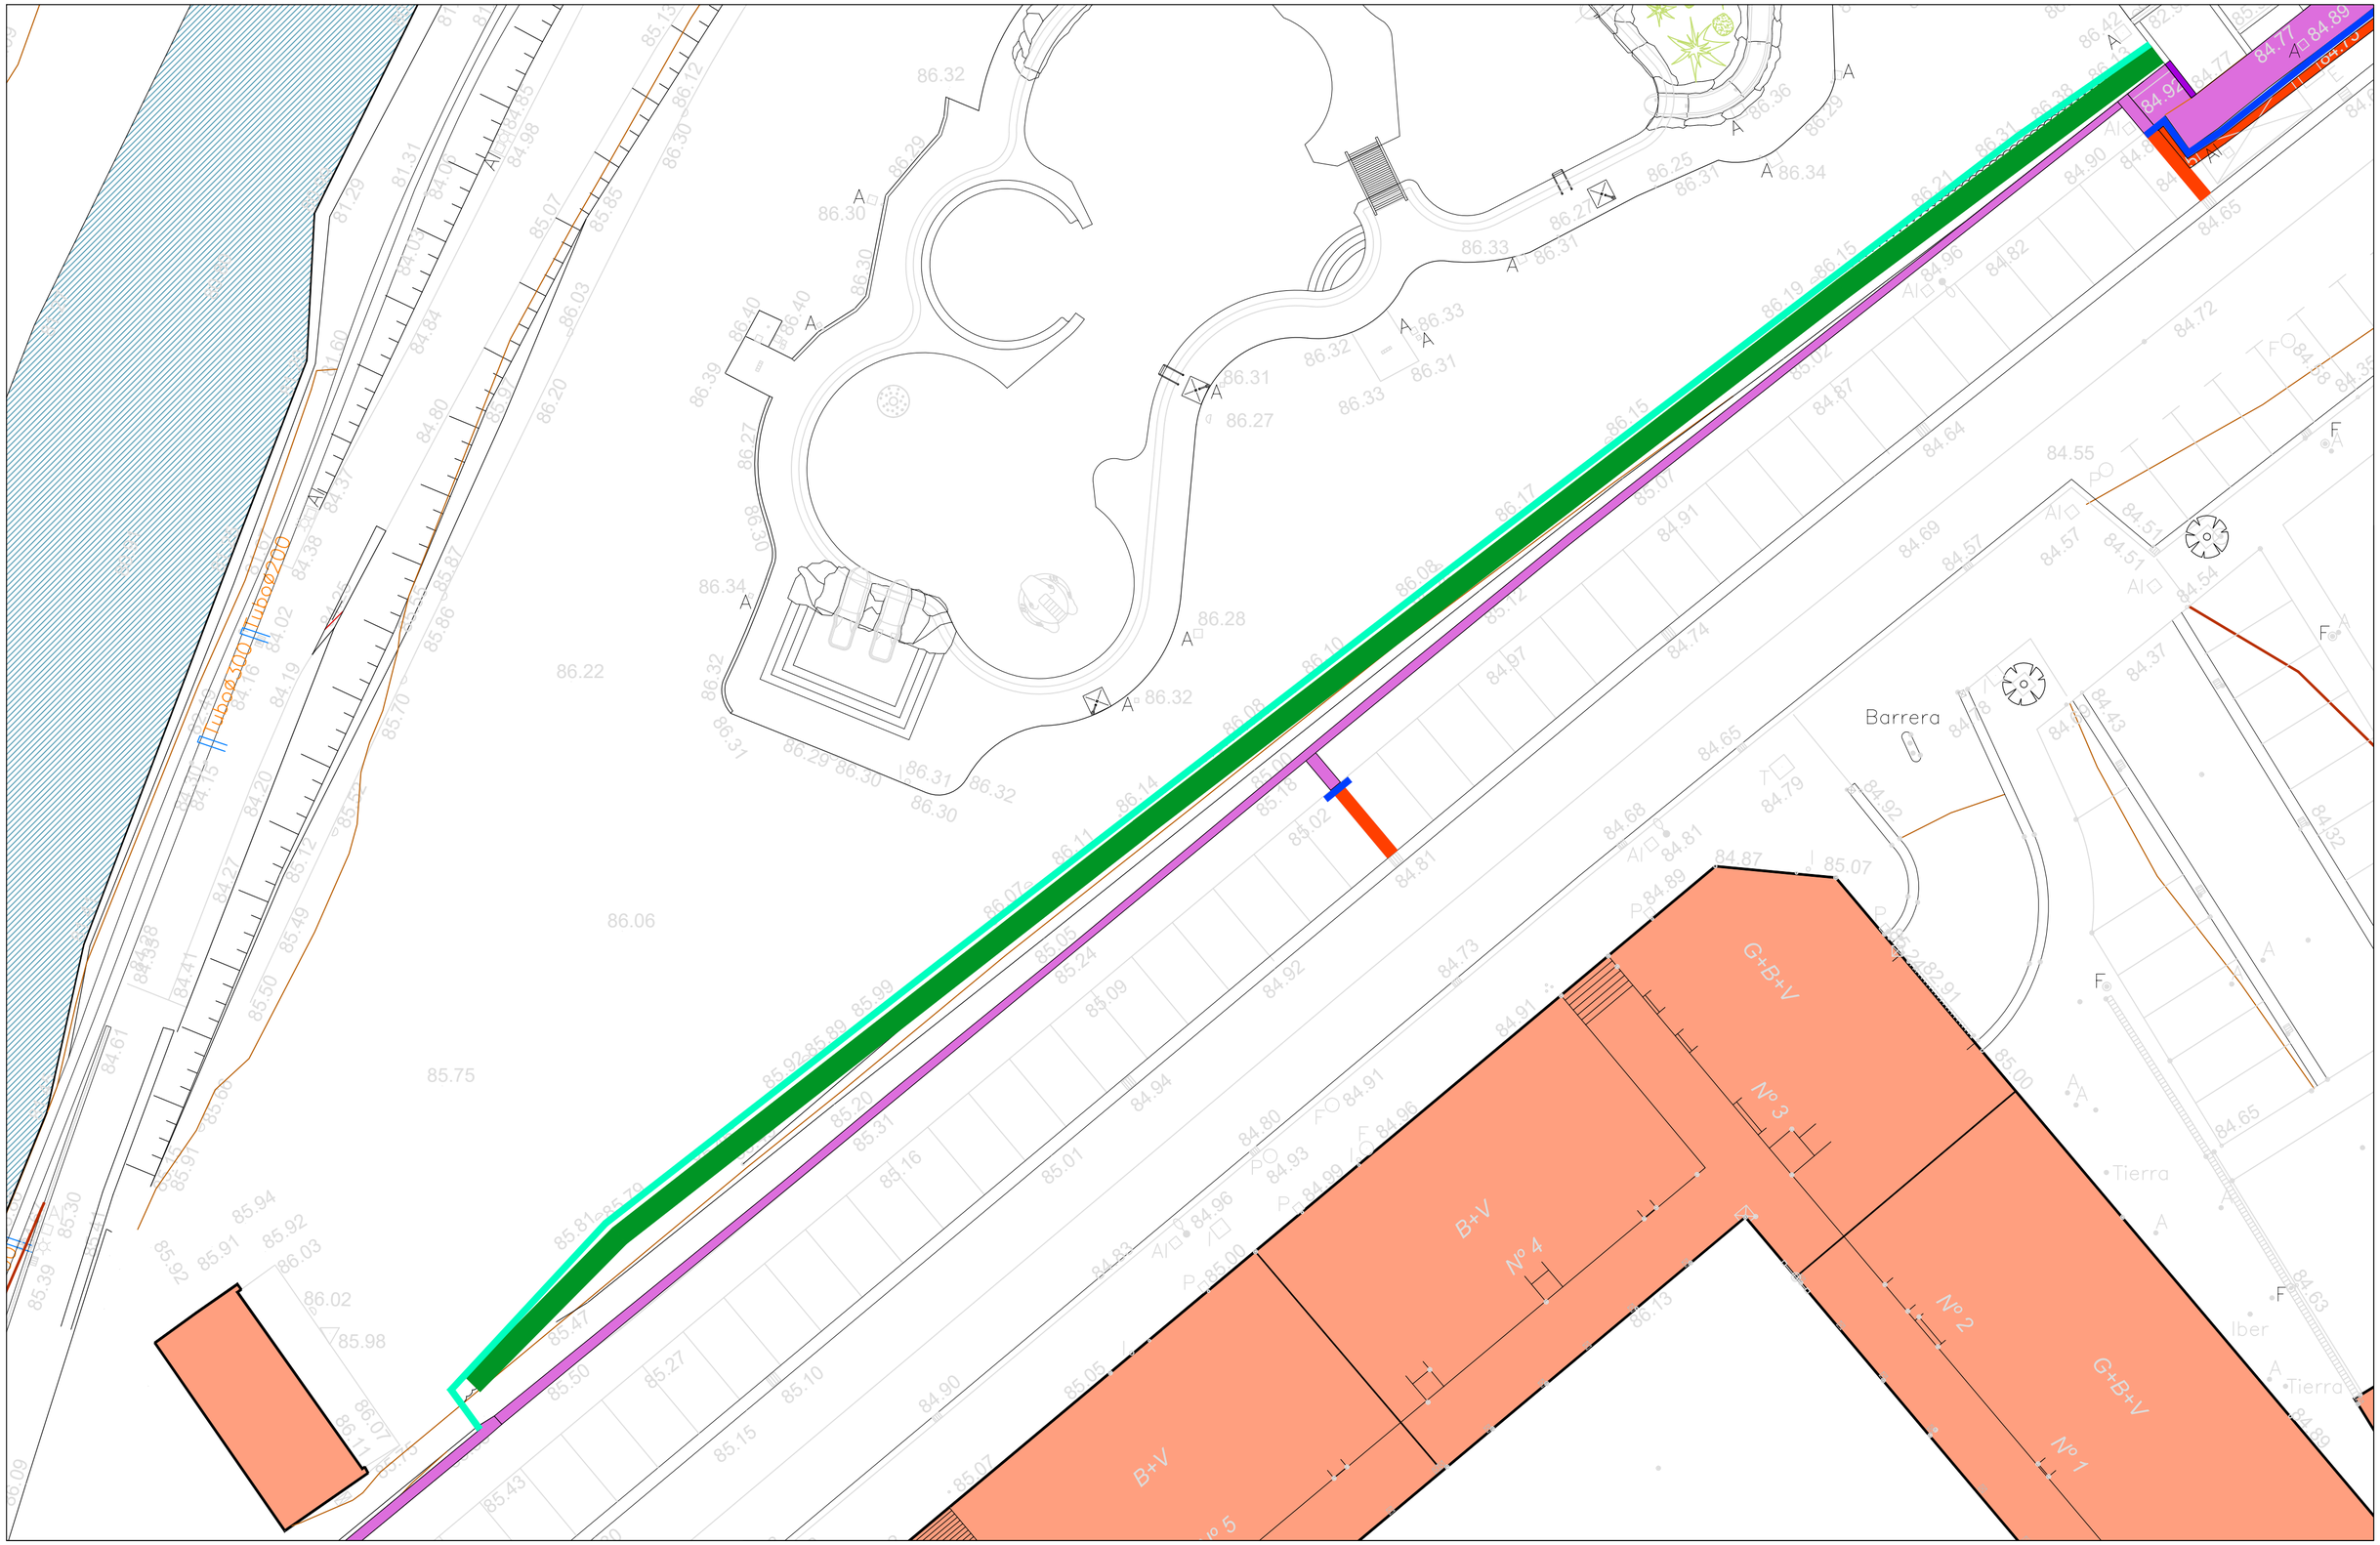

LEYENDA

- BORDILLO
- MALLA SIMPLE TORSION
- SETOS
- DEMOLICIÓN DE MURETE DE HORMIGÓN ARMADO
- ASFALTO
- SOLERA / PAVIMENTACION

SUSTATZAILEA / PROMOTOR:	PROIEKTUA / PROYECTO:	KOKAPENA / EMPLAZAMIENTO:	DATA/FECHA:
azpeitikoudala denon artean	KANPOKO UDAL IGERILEKUKO ITXITURA BERRITZEKO PROIEKTUA_D FASEA	Salbe Auzoa, 13 AZPEITIA, GIPUZKOA	2026 ARAZOA

PLANOA / PLANO:	IDAZLEA / REDACTOR:	E:	
EGOERA BERRITUA/ ERAISPENAK_A GUNEA ESTADO REFORMADO/ DEMOLICIONES_ZONA A	NEREA SUDUPE URIA Arquitecto Colegiado COAVN 2.508	1/200	**3.4.1** REV.: 00

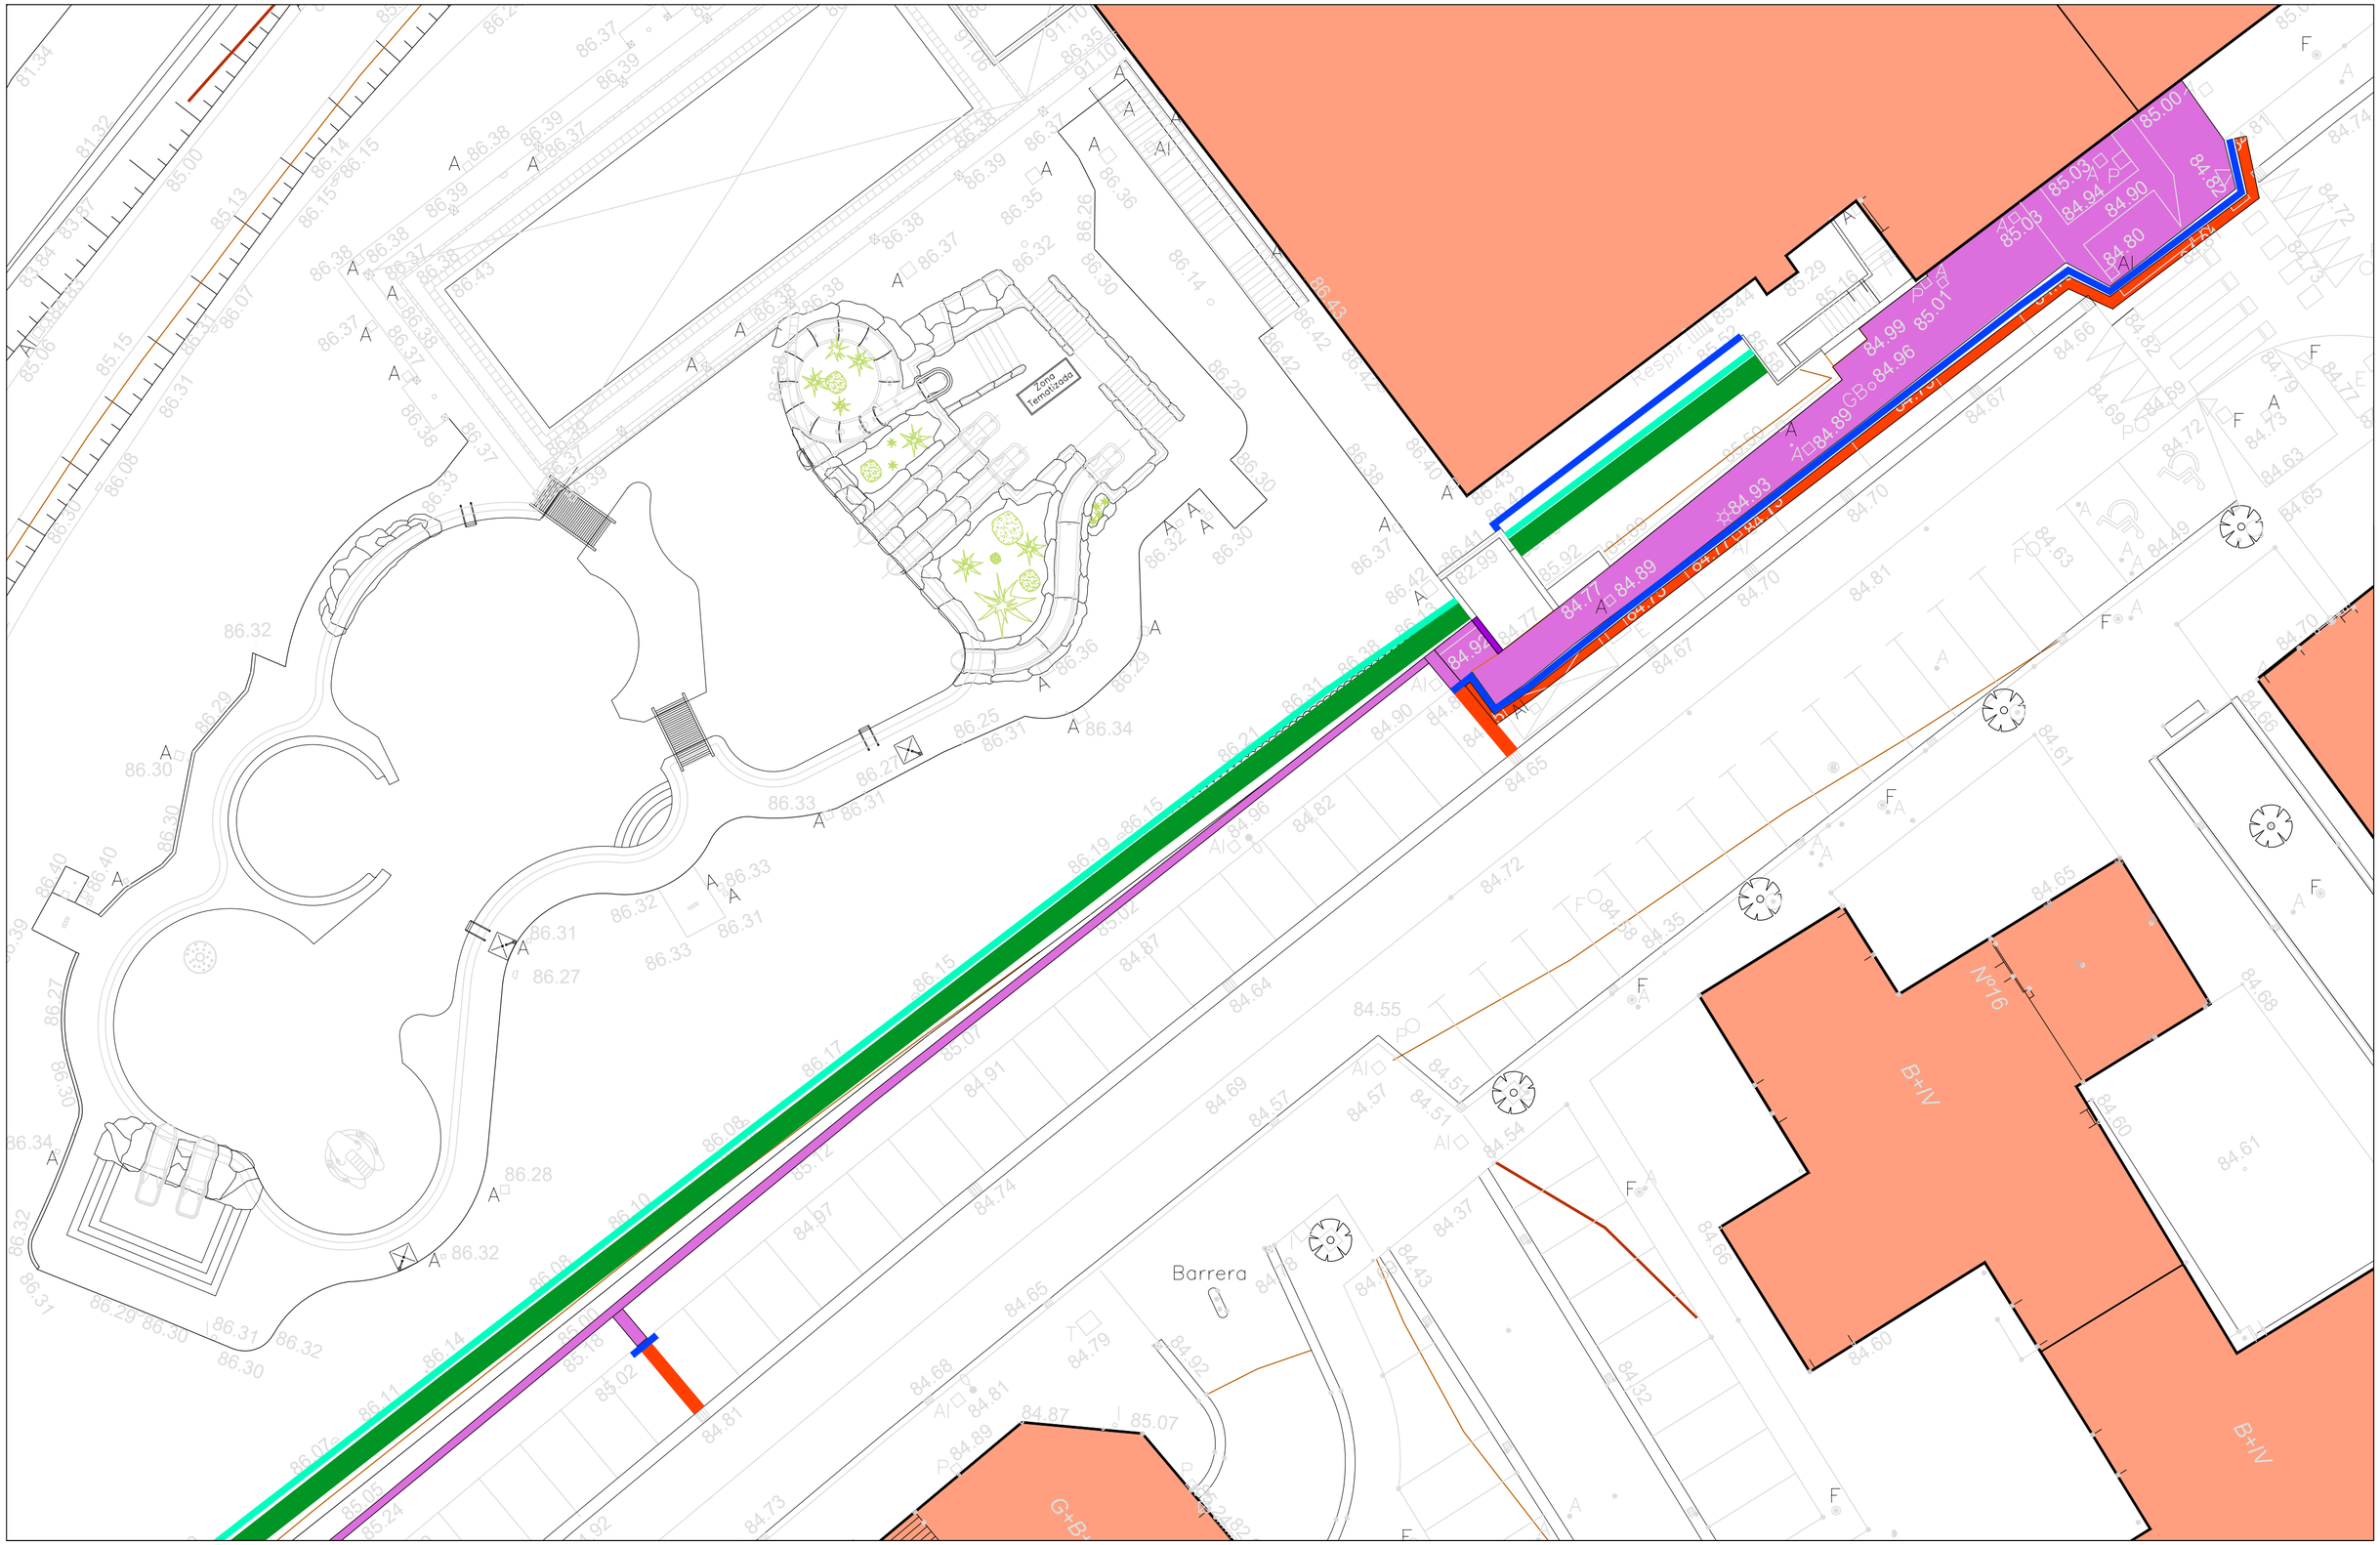

LEYENDA

- BORDILLO
- MALLA SIMPLE TORSION
- SETOS
- DEMOLICIÓN DE MURETE DE HORMIGÓN ARMADO
- ASFALTO
- SOLERA / PAVIMENTACION

SUSTATZAILEA / PROMOTOR:	PROIEKTUA / PROYECTO:	KOKAPENA / EMPLAZAMIENTO:	DATA/FECHA:
azpeitikoudala denon artean	KANPOKO UDAL IGERILEKUKO ITXITURA BERRITZEKO PROIEKTUA_D FASEA	Salbe Auzoa, 13 AZPEITIA, GIPUZKOA	2026 ARAZOA

PLANOA / PLANO:	IDAZLEA / REDACTOR:	E:	
EGOERA BERRITUA/ ERAISPENAK_B GUNEA ESTADO REFORMADO/ DEMOLICIONES_ZONA B	NEREA SUDUPE URIA Arquitecto Colegiado COAVN 2.508	1/200	3.4.2 REV.: 00

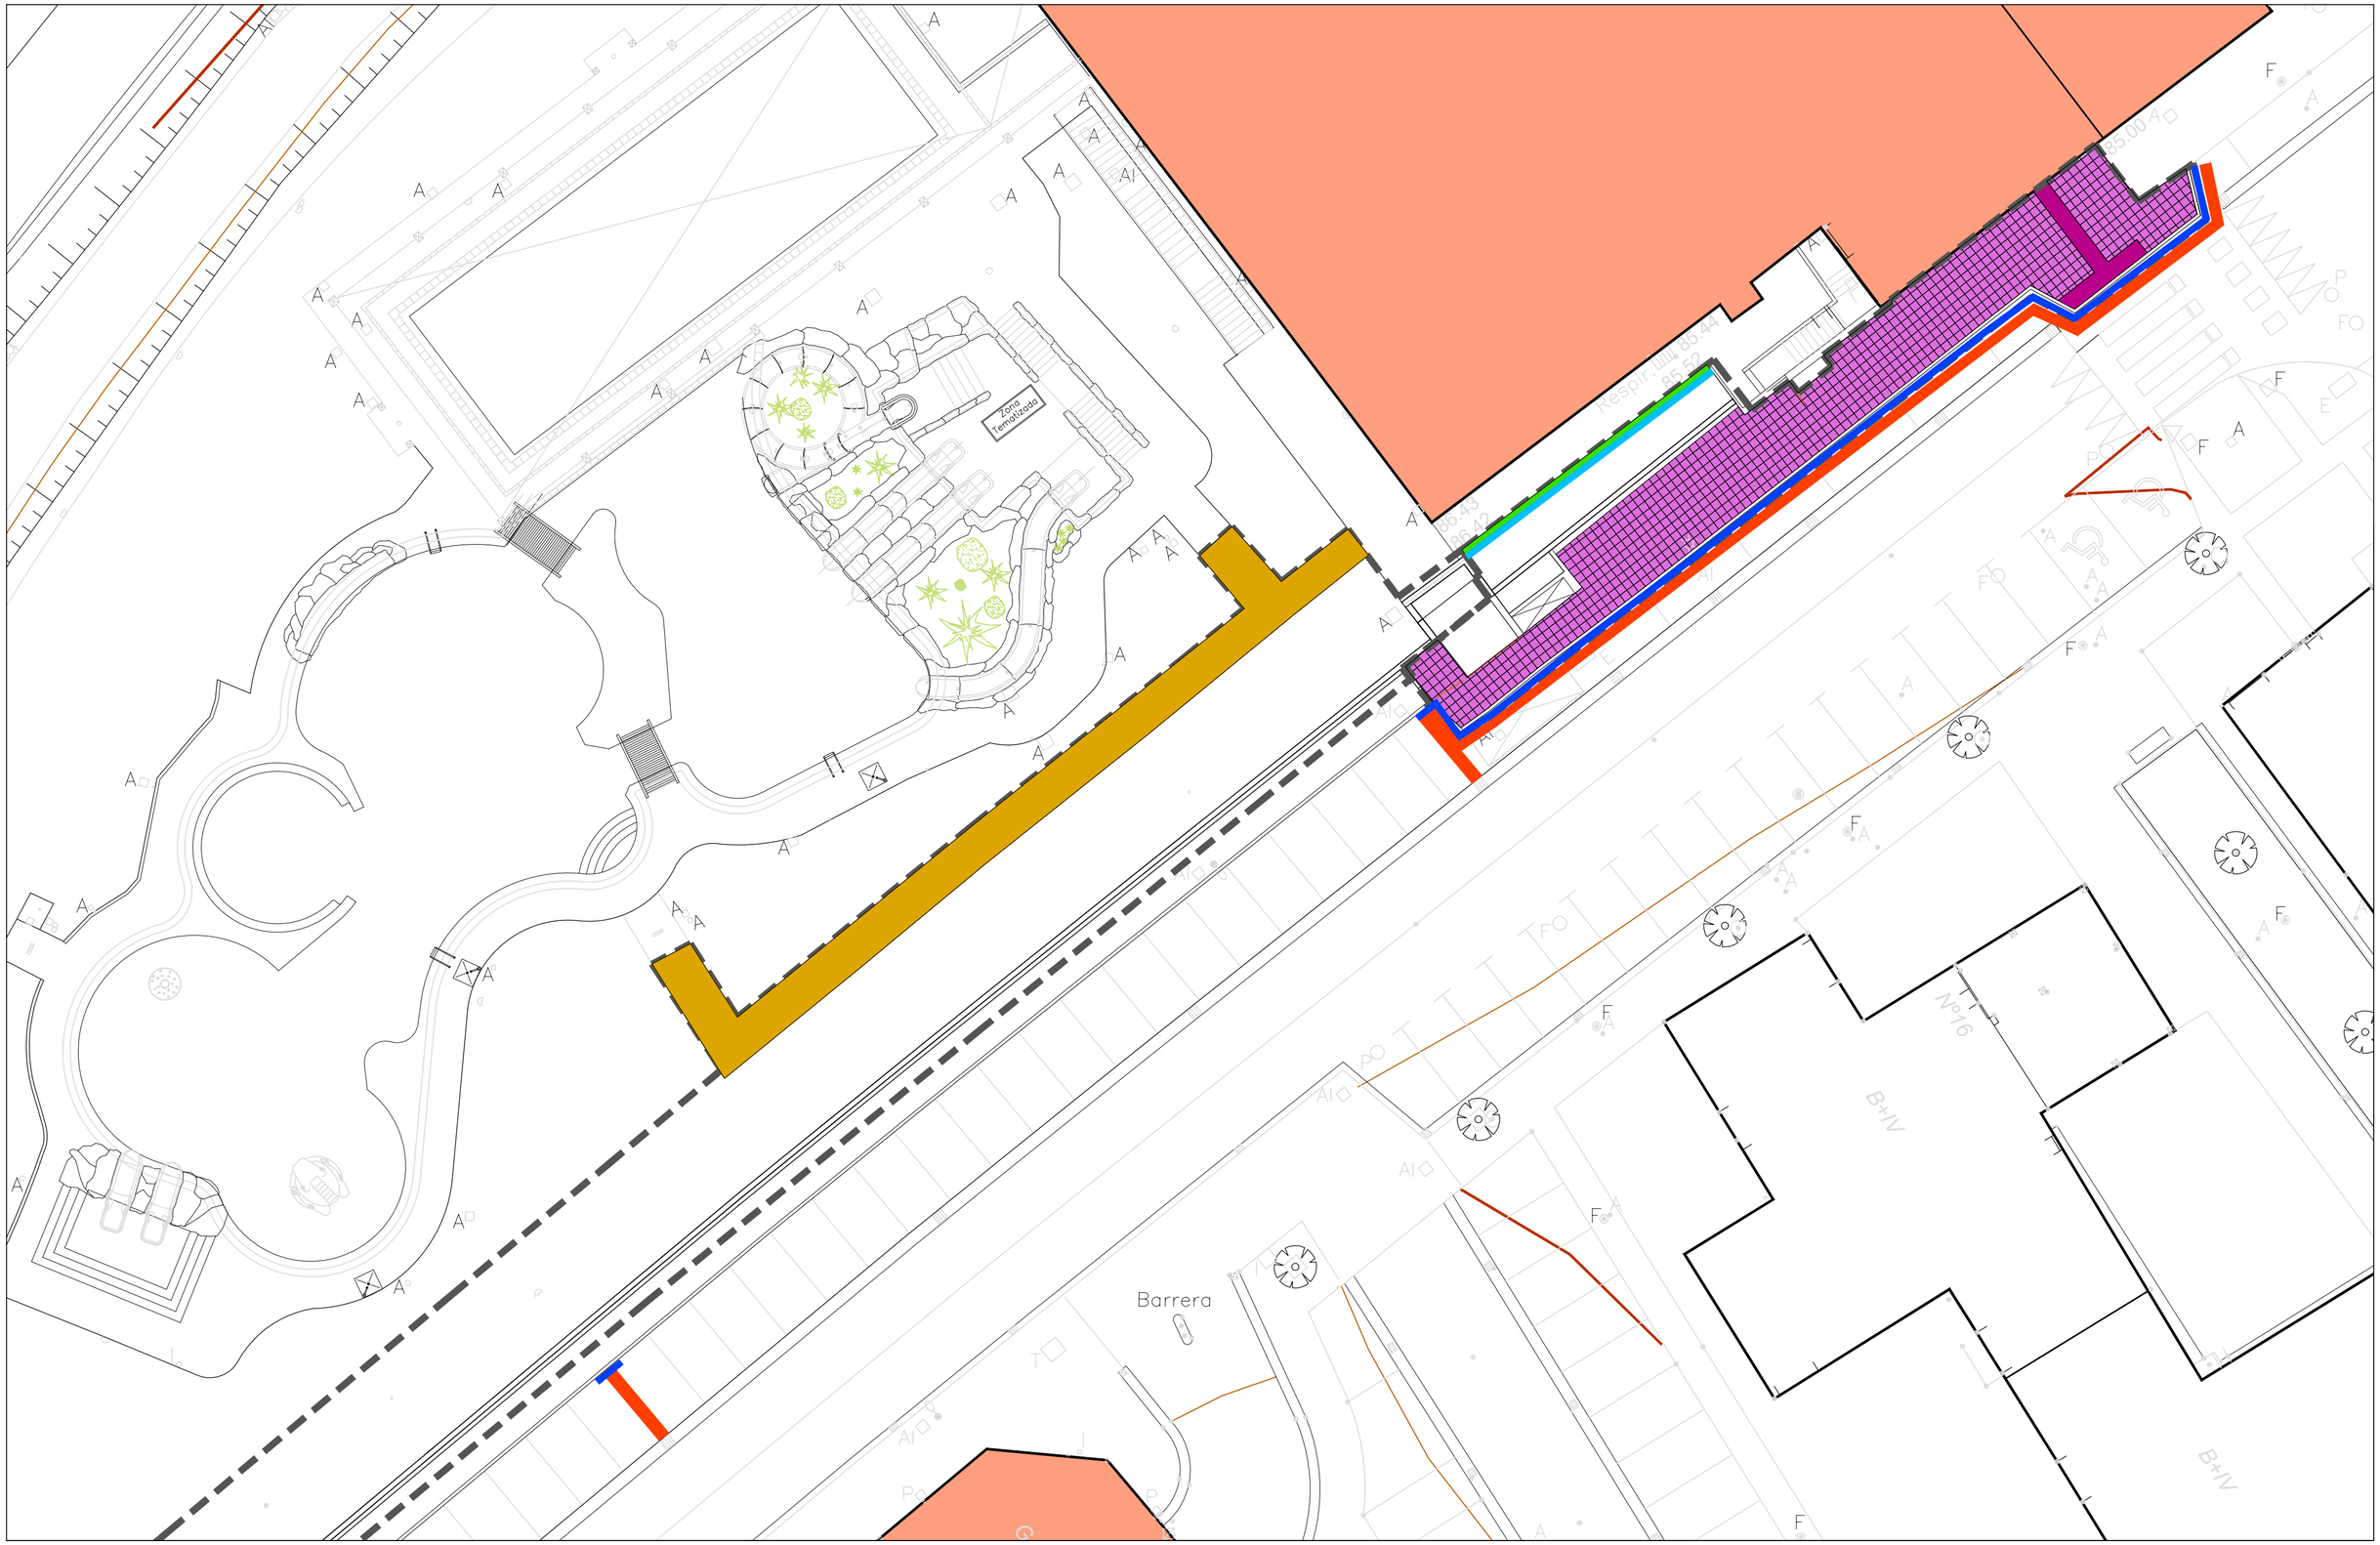

LEYENDA

- BORDILLO DE GRANITO
- BORDILLO JARDIN
- ASFALTO

- PAVIMENTO CON LOSETAS "PLACA CESPED" DE PREFABRICADO DE HORMIGON 90X60X5 CM
- PAVIMENTO DE BALDOSA HIDRAULICA 30X30X4 CM 9 TACOS BEIGE
- PAVIMENTO BALDOSA HIDRAULICA BEIGE 40X40X4 CM
- PAVIMENTO BALDOSA HIDRAULICA 40X40X4 CM DIRECCIONAL

SUSTATZAILEA / PROMOTOR:	PROIEKTUA / PROYECTO:	KOKAPENA / EMPLAZAMIENTO:	DATA/FECHA:
azpeitikoudala denon artean	KANPOKO UDAL IGERILEKUKO ITXITURA BERRITZEKO PROIEKTUA_D FASEA	Salbe Auzoa, 13 AZPEITIA, GIPUZKOA	2026 ARAZOA
PLANOA / PLANO:	**IDAZLEA / REDACTOR:**	**E:**	
EGOERA BERRITUA/ ZOLADURA ESTADO REFORMADO/ PAVIMENTACION	NEREA SUDUPE URIA Arquitecto Colegiado COAVN 2.508	1/200	**3.5** REV.: 00

Pozo de registro

Arqueta de registro

Tubo PVC Ø250 mm

Zanja drenante
Tubo Ø200 mm

Pozo de registro

Arqueta de registro

Tubo PVC Ø250 mm

Zanja drenante
Ø200 mm

3.65

Barrera

G+B+V

Nº 3

B+V

Nº 4

Nº 2

G+B+V

Nº 1

B+V

Tierra

Iber

Tierra

LEYENDA

- TUBO PVC 200
- ZANJA DRENANTE
- POZO DE REGISTRO
- ARQUETA DE REGISTRO

SUSTATZAILEA / PROMOTOR:	PROIEKTUA / PROYECTO:	KOKAPENA / EMPLAZAMIENTO:	DATA/FECHA:
azpeitikoudala denon artean	KANPOKO UDAL IGERILEKUKO ITXITURA BERRITZEKO PROIEKTUA_D FASEA	Salbe Auzoa, 13 AZPEITIA, GIPUZKOA	2026 ARAZOA

PLANOA / PLANO:

EGOERA BERRITUA/ HORMAREN ATZEKO DRAINATZEA_A GUNEA
ESTADO REFORMADO/ DRENAJE EN TRASDOS DE MURO_ZONA A

IDAZLEA / REDACTOR: NEREA SUDUPE URIA
Arquitecto Colegiado COAVN 2.508

E: 1/200

3.6.1

REV.: 00

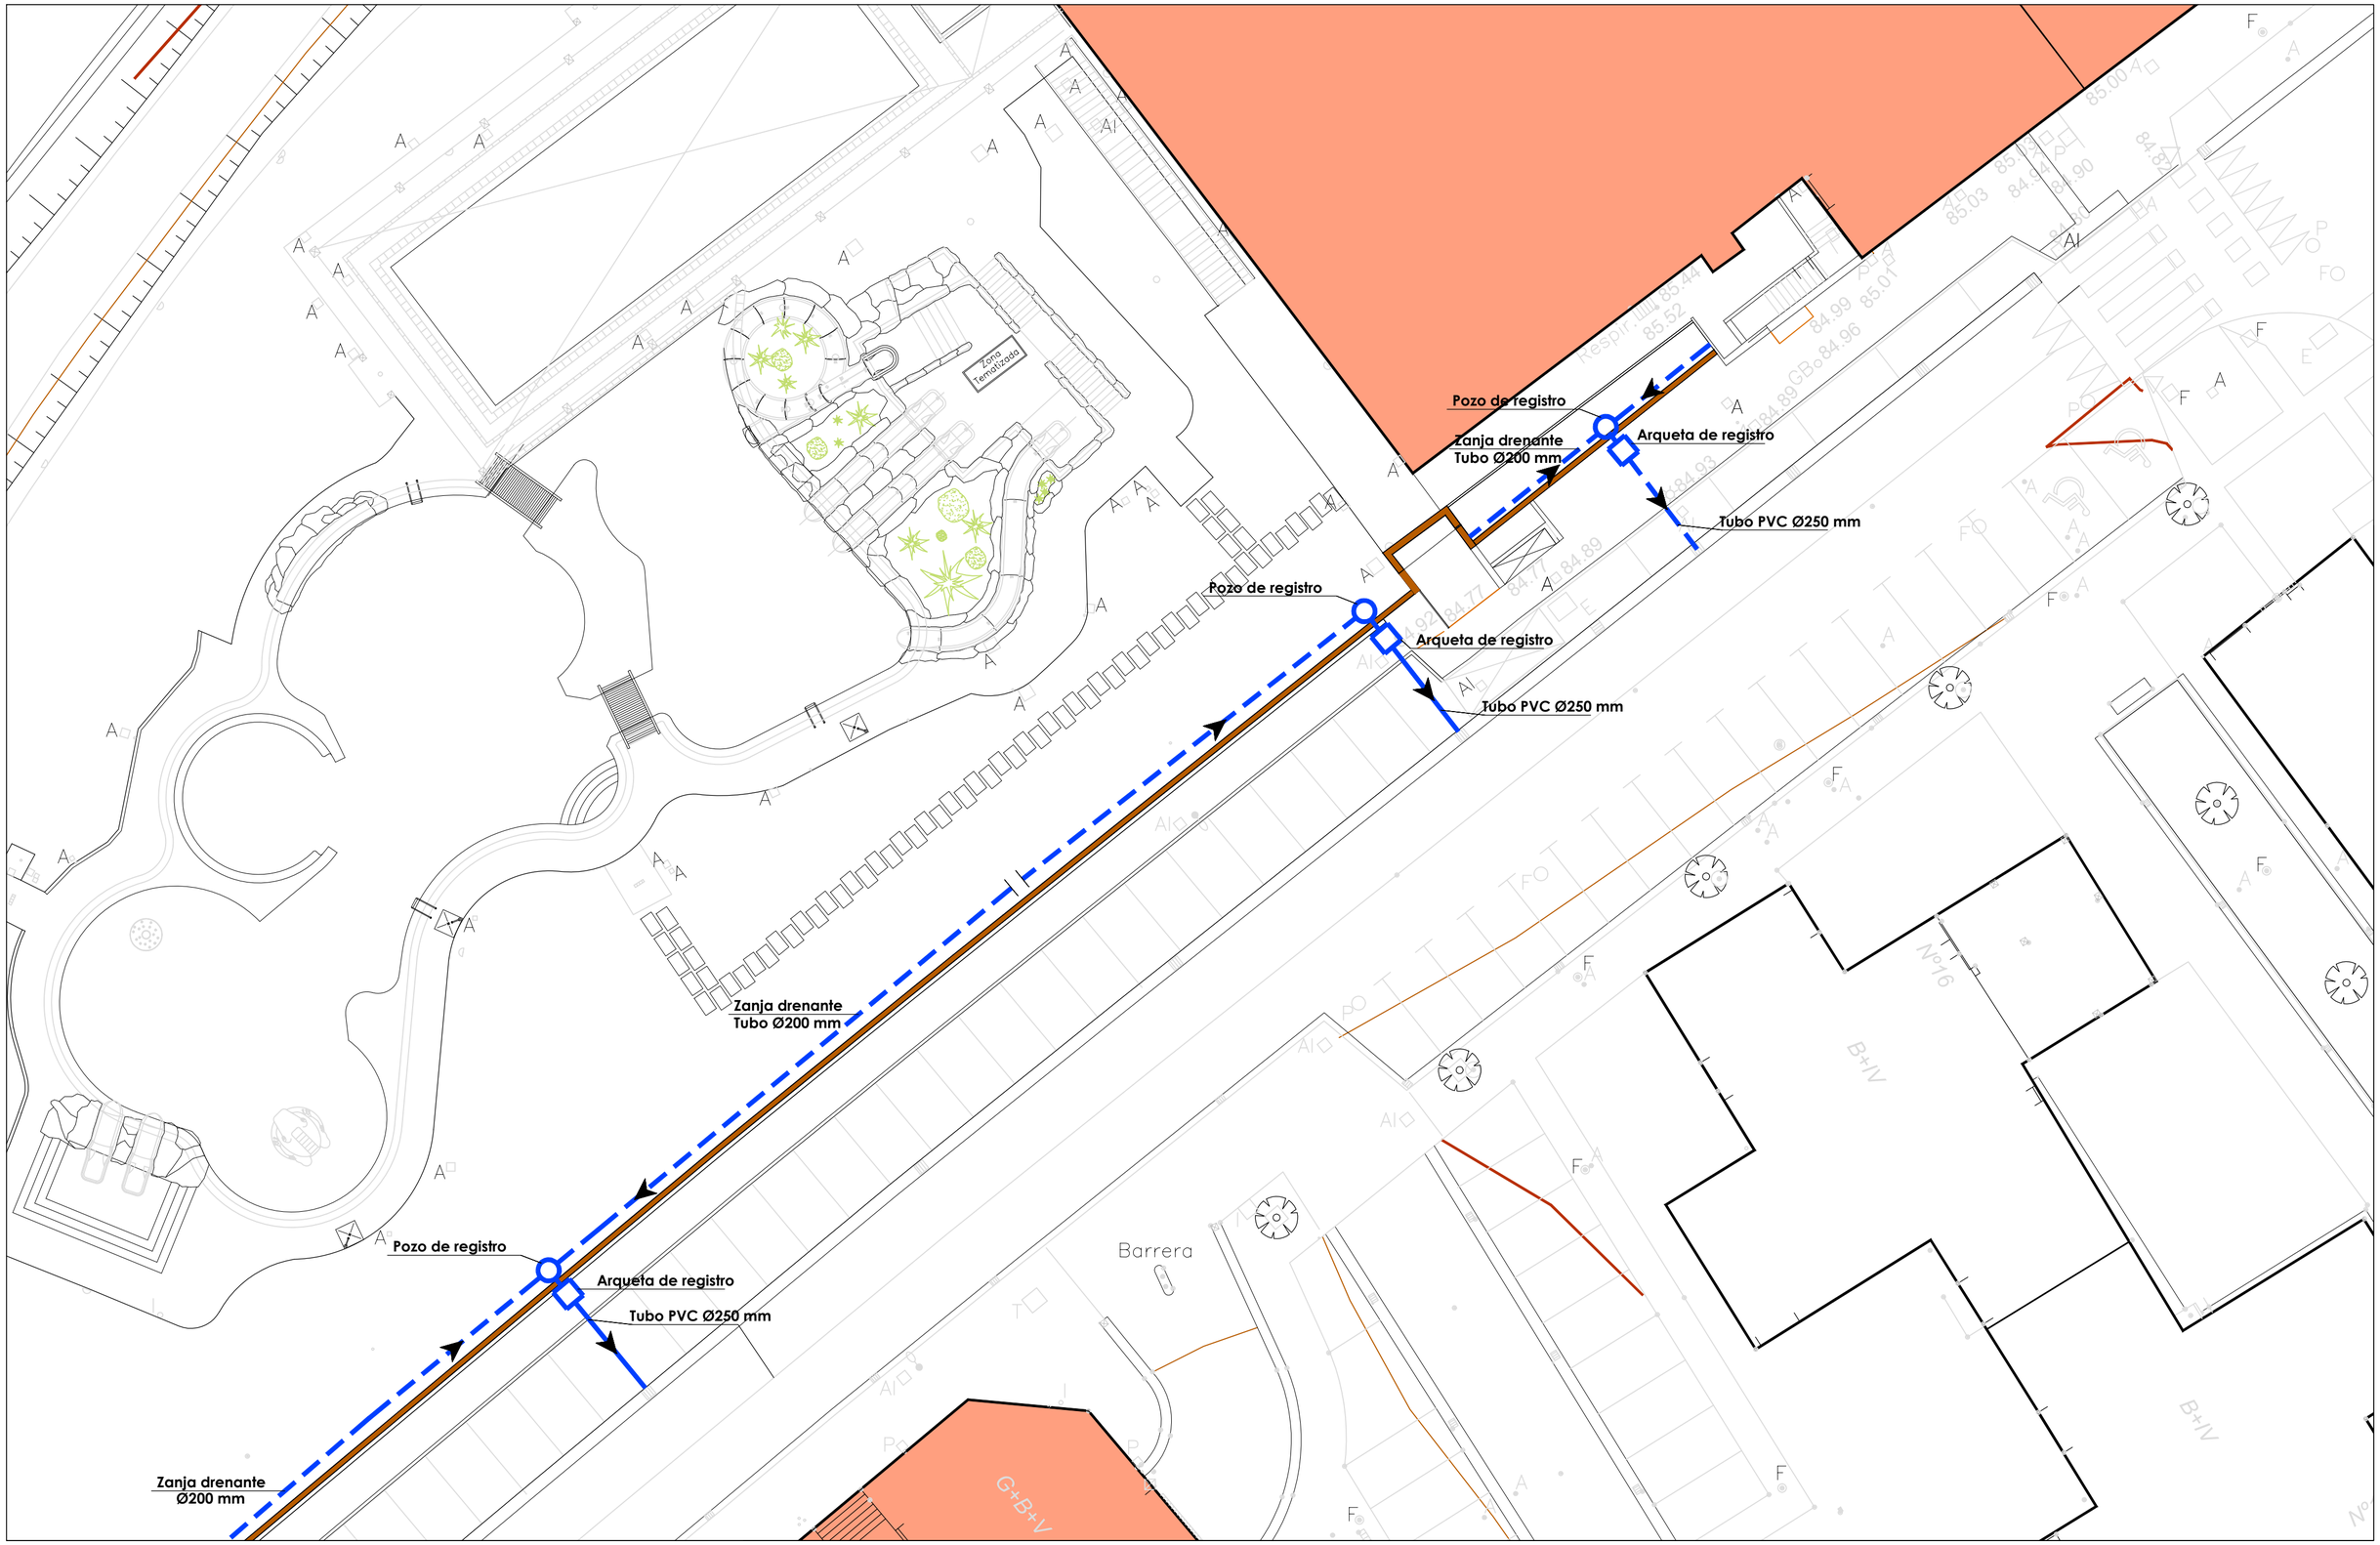

LEYENDA

- TUBO PVC 250
- ZANJA DRENANTE TUBO 200
- POZO DE REGISTRO
- ARQUETA DE REGISTRO

SUSTATZAILEA / PROMOTOR:	PROIEKTUA / PROYECTO:	KOKAPENA / EMPLAZAMIENTO:	DATA/FECHA:
azpeitikoudala denon artean	KANPOKO UDAL IGERILEKUKO ITXITURA BERRITZEKO PROIEKTUA_D FASEA	Salbe Auzoa, 13 AZPEITIA, GIPUZKOA	2026 ARAZOA

PLANOA / PLANO:	IDAZLEA / REDACTOR:	E:	
EGOERA BERRITUA/ HORMAREN ATZEKO DRAINATZEA_B GUNEA ESTADO REFORMADO/ DRENAJE EN TRASDOS DE MURO_ZONA B	NEREA SUDUPE URIA Arquitecto Colegiado COAVN 2.508	1/200	3.6.2 REV.: 00

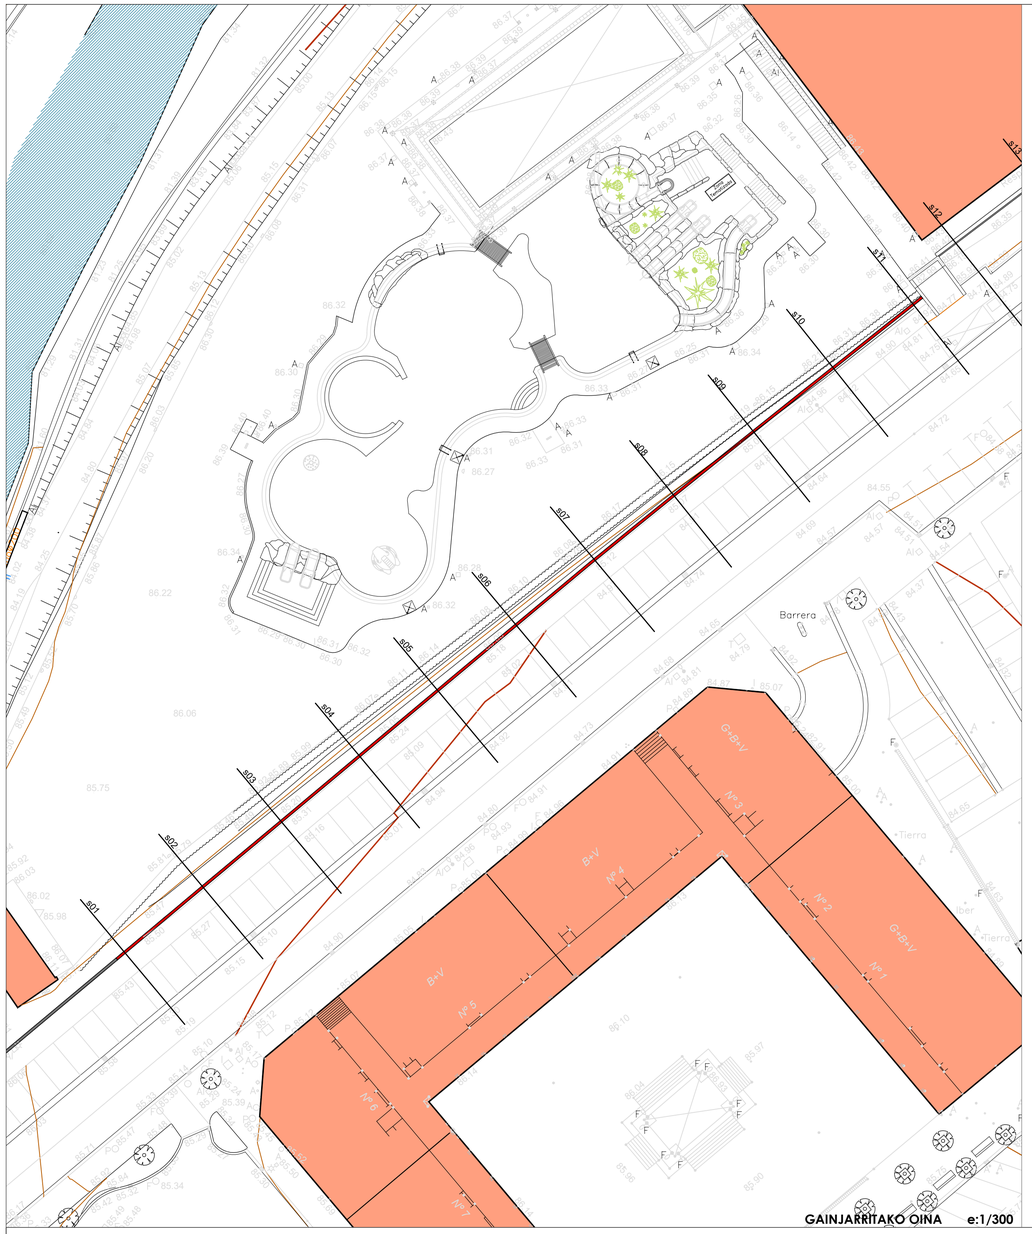

GAINJARRITAKO OINA e:1/300

SECCIONES TRANSVERSALES

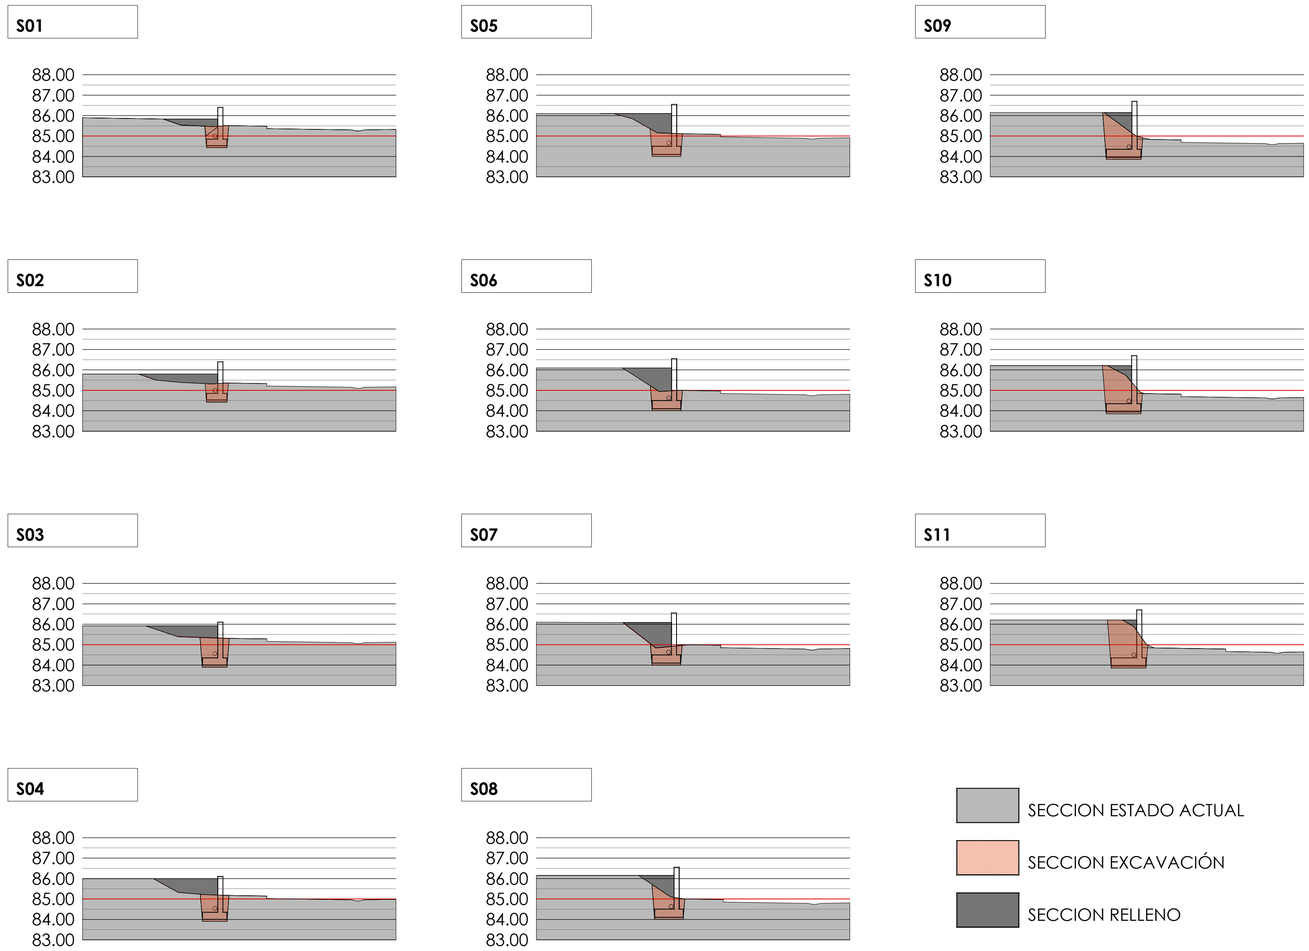

EBAKIDURAK e:1/150

Alzado muro _ZONA A

MURO DE HORMIGÓN VISTO EN CIERRE EXTERIOR DE PISCINA EXTERIOR MUNICIPAL

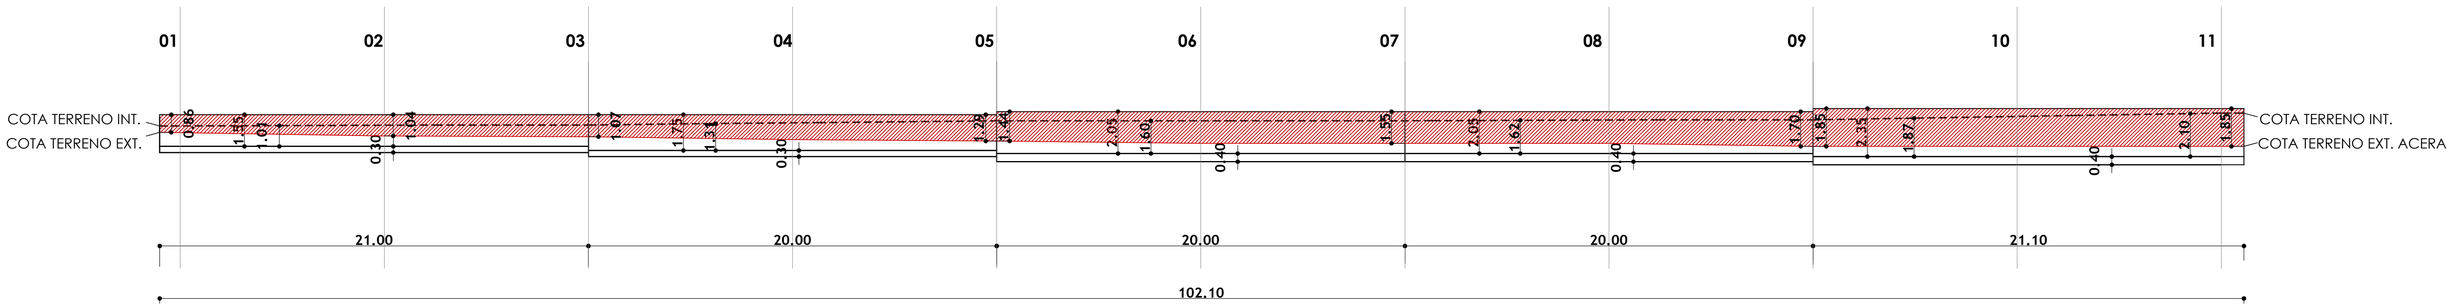

HORMA BERRIAREN ALTXAERA e:1/150

SUSTATZAILEA / PROMOTOR:	PROIEKTUA / PROYECTO:	KOKAPENA / EMPLAZAMIENTO:	DATA/FECHA:
azpeitikoudala denon artean	KANPOKO UDAL IGERILEKUKO ITXITURA BERRITZEKO PROIEKTUA_D FASEA	Salbe Auzoa, 13 AZPEITIA, GIPUZKOA	2026 AZAROA

PLANOA / PLANO:	IDAZLEA / REDACTOR:	E:	
EGOERA BERRITUA / ESTADO REFORMADO EBAKIDURAK ETA HORMIGOIZKO HORMAREN ALTXAERA SECCIONES/ ALZADO MURO DE HORMIGON_ZONA A	NEREA SUDUPE URIA Arquitecto Colegiado COAVN 2.508	1/200	4.1.1 REV.: 00

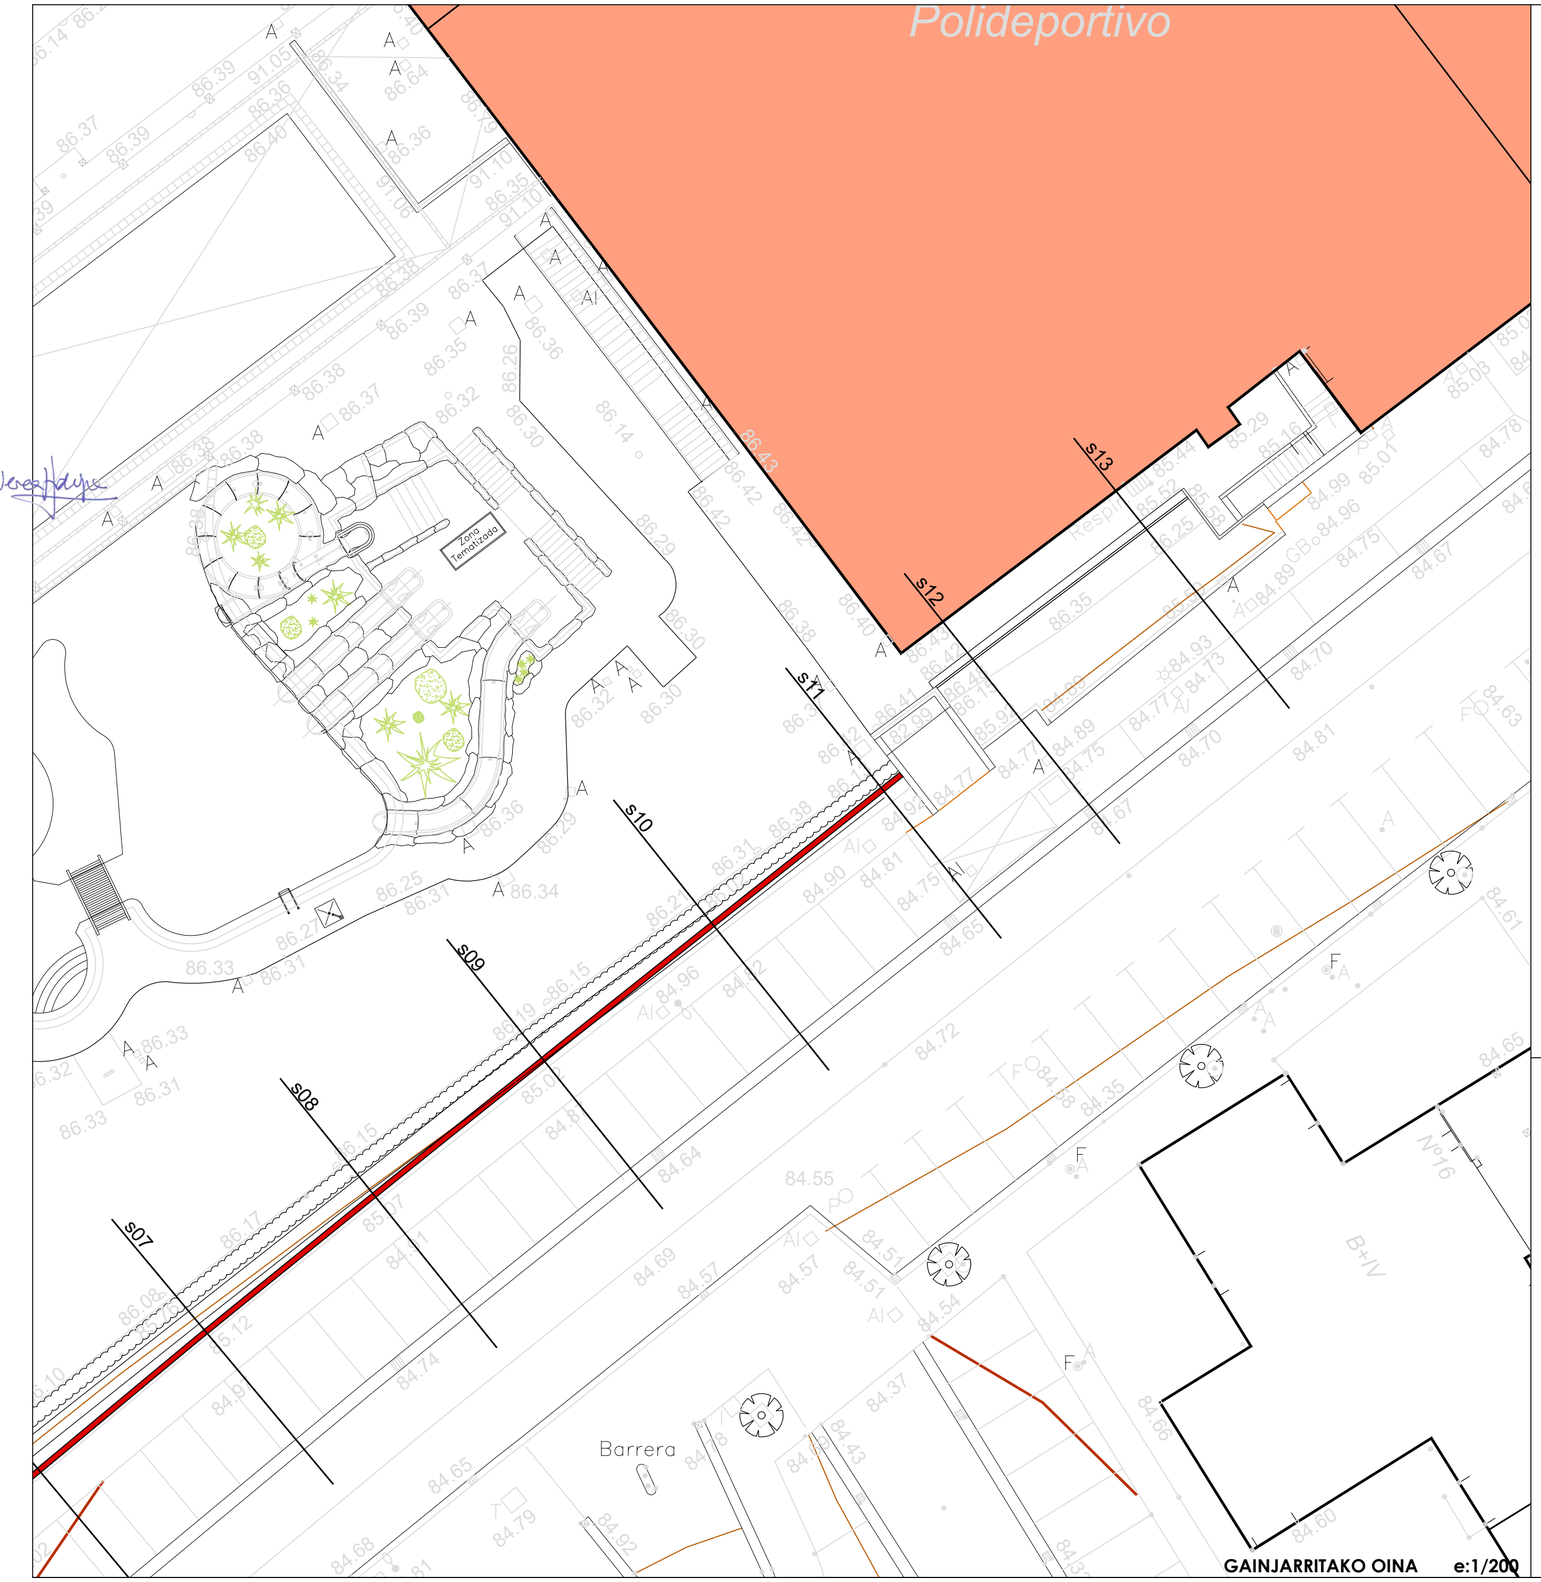

GAINJARRITAKO OINA e:1/200

S12

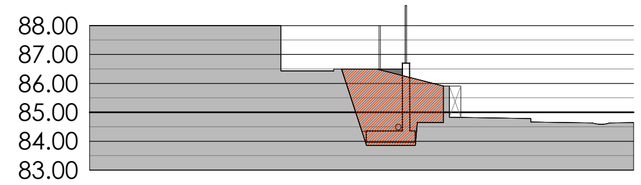

S13

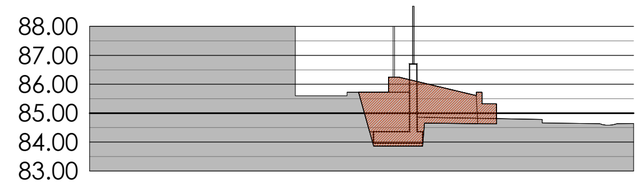

SECCION ESTADO ACTUAL

SECCION EXCAVACIÓN

SECCION RELLENO

EBAKIDURAK e:1/150

Alzado muro _ZONA B

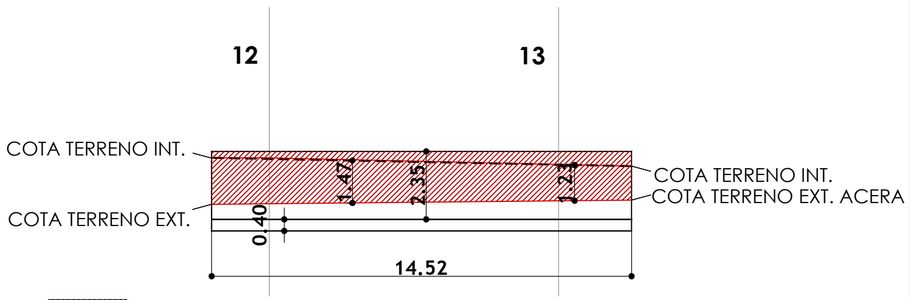

MURO DE HORMIGÓN VISTO EN CIERRE EXTERIOR DE PISCINA EXTERIOR MUNICIPAL

HORMA BERRIAREN ALTXAERA e:1/150

SUSTATZAILEA / PROMOTOR:	PROIEKTUA / PROYECTO:	KOKAPENA / EMPLAZAMIENTO:	DATA/FECHA:
azpeitikoudala denon artean	KANPOKO UDAL IGERILEKUKO ITXITURA BERRITZEKO PROIEKTUA_D FASEA	Salbe Auzoa, 13 AZPEITIA, GIPUZKOA	2026 AZAROA

PLANOA / PLANO:	IDAZLEA / REDACTOR:	E:	
EGOERA BERRITUA / ESTADO REFORMADO EBAKIDURAK ETA HORMIGOIZKO HORMAREN ALTXAERA SECCIONES/ ALZADO MURO DE HORMIGON_ZONA B	NEREA SUDUPE URIA Arquitecto Colegiado COAVN 2.508	1/200	4.1.2 REV.: 00

Alzado muro _ZONA A

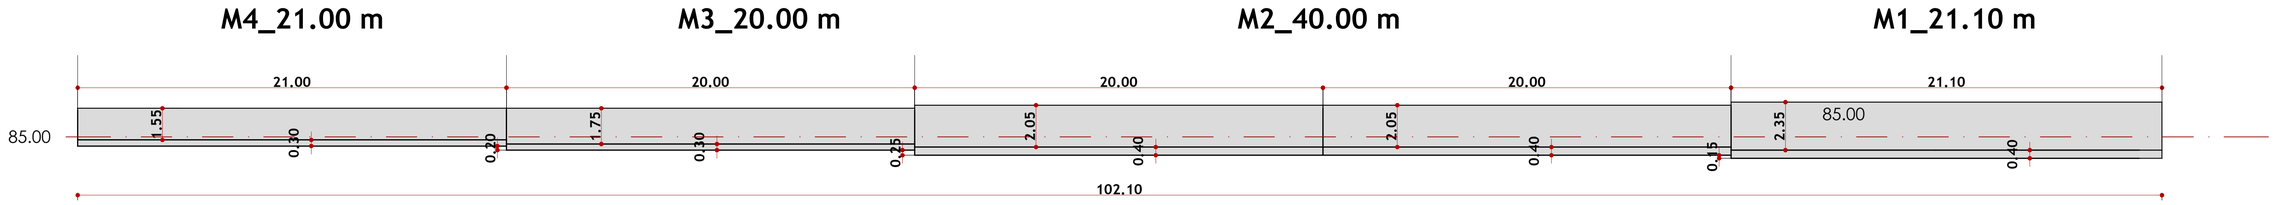

1/150

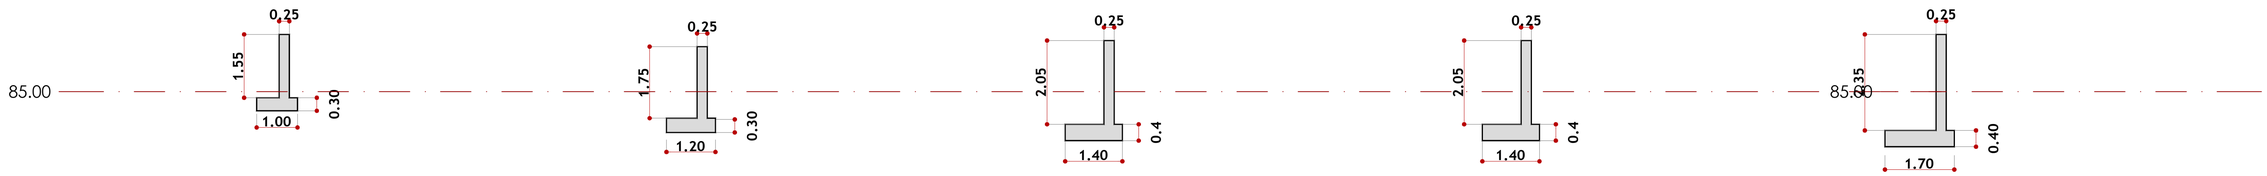

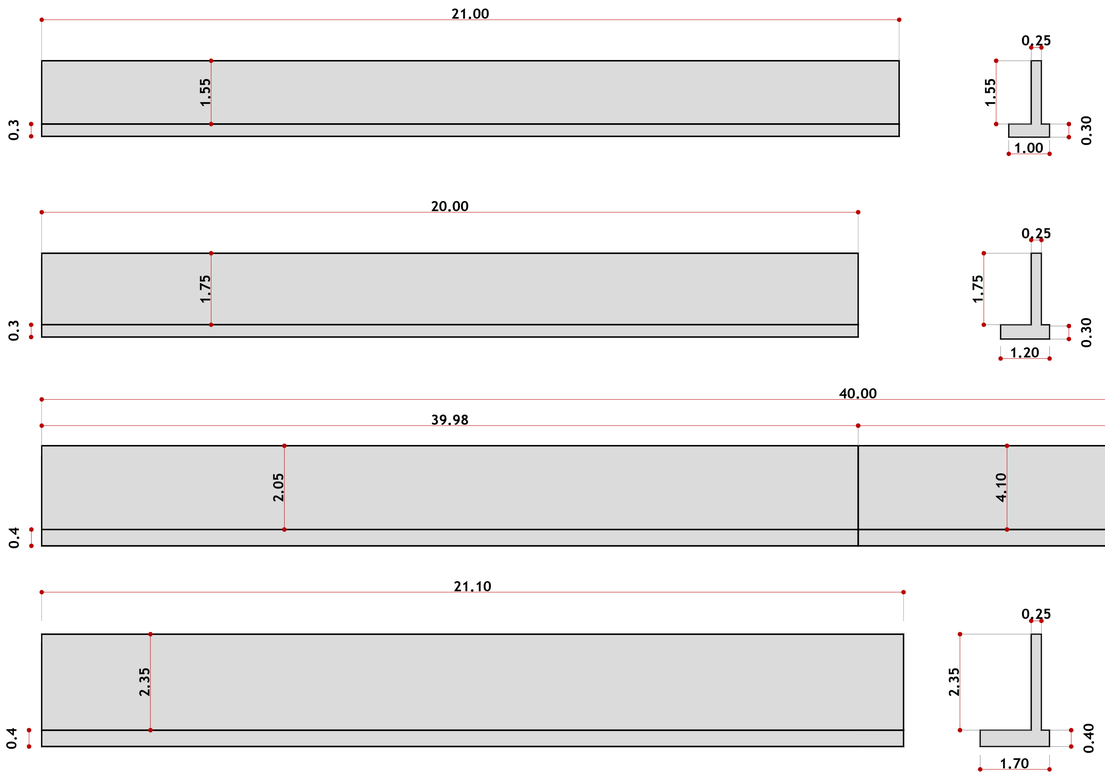

1/75

SUSTATZAILEA / PROMOTOR:	PROIEKTUA / PROYECTO:	KOKAPENA / EMPLAZAMIENTO:	DATA/FECHA:
azpeitikoudala denon artean	KANPOKO UDAL IGERILEKUKO ITXITURA BERRITZEKO PROIEKTUA_D FASEA	Salbe Auzoa, 13 AZPEITIA, GIPUZKOA	2026 AZAROA

PLANOA / PLANO:	IDAZLEA / REDACTOR:	E:	
EGOERA BERRITUA / HORMIGOZKO ESTRUKTURA AKOTATUTA_A GUNEA ESTADO REFORMADO / ESTRUCTURA DE HORMIGÓN_COTAS_ZONA A	NEREA SUDUPE URIA Arquitecto/Colegiado COAVN 2.508	1/150_1/75	4.2.1 REV.: 00

Alzado muro _ZONA B

M1_14.52 m

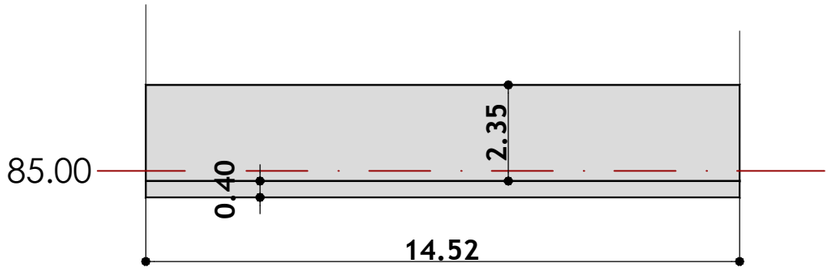

1/150

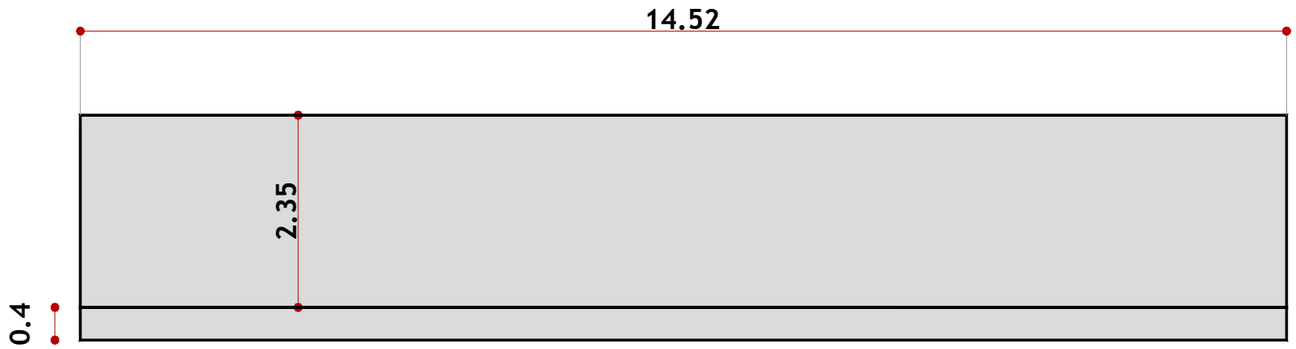

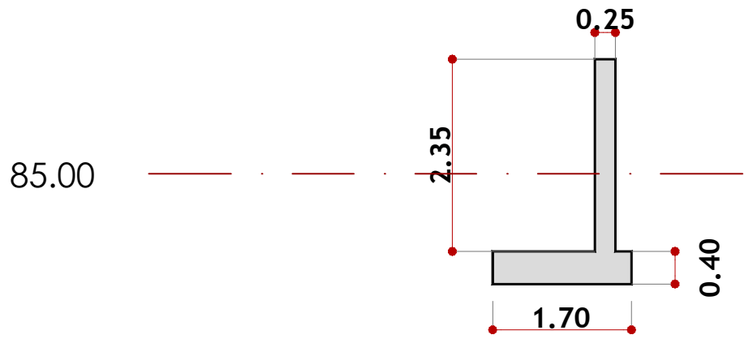

1/75

SUSTATZAILEA / PROMOTOR:	PROIEKTUA / PROYECTO:	KOKAPENA / EMPLAZAMIENTO:	DATA/FECHA:
azpeitikoudala denon artean	KANPOKO UDAL IGERILEKUKO ITXITURA BERRITZEKO PROIEKTUA_D FASEA	Salbe Auzoa, 13 AZPEITIA, GIPUZKOA	2026 AZAROA

PLANOA / PLANO:

EGOERA BERRITUA / HORMIGOZKO ESTRUKTURA AKOTATUTA_B GUNEA

ESTADO REFORMADO / ESTRUCTURA DE HORMIGÓN_COTAS_ZONA B

IDAZLEA / REDACTOR: NEREA SUDUPE URIA
Arquitecto Colegiado COAVN 2.508

E: 1/150_1/75

4.2.2

REV.: 00

DETALLE MURO M1

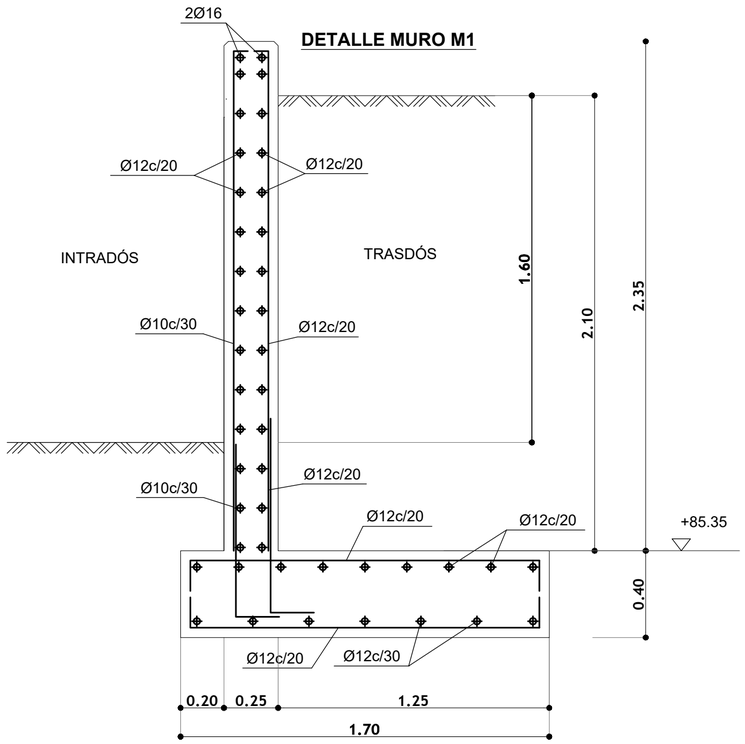

DETALLE MURO M2

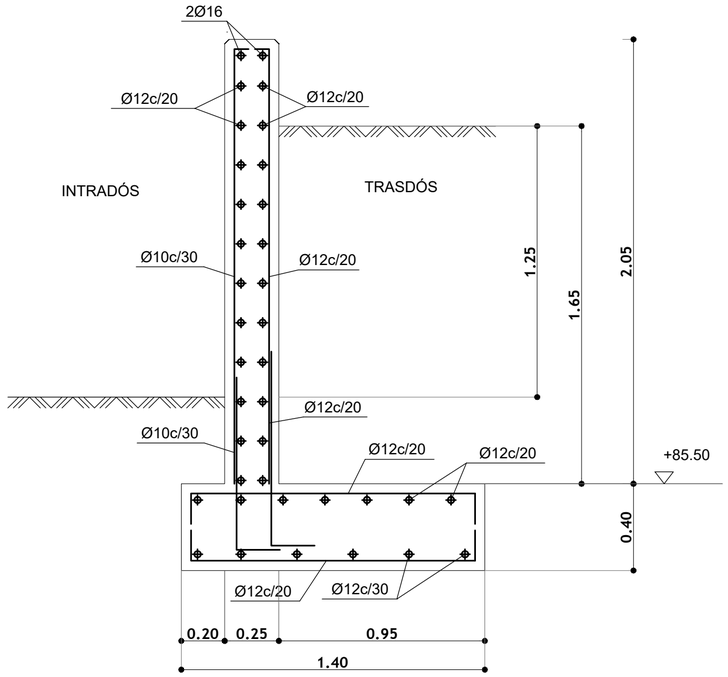

DETALLE MURO M3

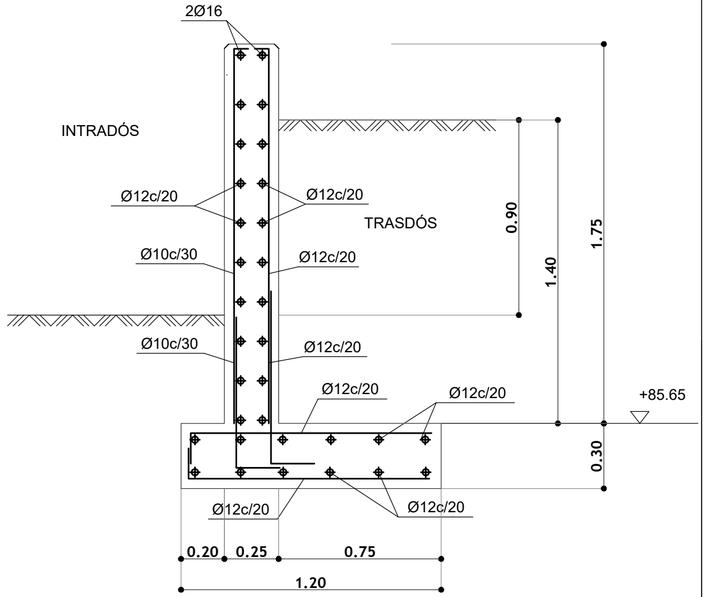

MURO M1 H2m
Norma: CTE Hormigón: HA-25, Yc=1.5
Acero de barras: B 500 S, Ys=1.15
Recubrimiento en el intradós del muro: 3.0 cm
Recubrimiento en el trasdós del muro: 3.0 cm
Recubrimiento superior de la cimentación: 5.0 cm
Recubrimiento inferior de la cimentación: 5.0 cm
Recubrimiento lateral de la cimentación: 7.0 cm
Tamaño máximo del árido: 20 mm

Observaciones:
Es imprescindible realizar un drenaje conducido por el Trasdós del muro TIPO M1-M2-M3-M4.

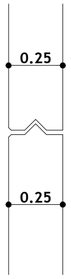

Sección en planta de Alzado de Muro Junta de "Boca de Lobo"

DETALLE MURO M4

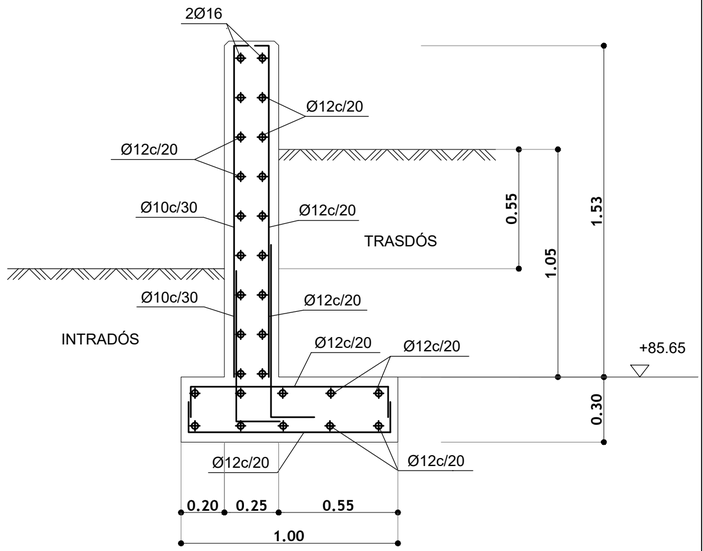

SUSTATZAILEA / PROMOTOR:	PROIEKTUA / PROYECTO:	KOKAPENA / EMPLAZAMIENTO:	DATA/FECHA:
azpeitikoudala denon artean	KANPOKO UDAL IGERILEKUKO ITXITURA BERRITZEKO PROIEKTUA_D FASEA	Salbe Auzoa, 13 AZPEITIA, GIPUZKOA	2026 AZAROA

PLANOA / PLANO:

EGOERA BERRITUA / HORMIGOIZKO ESTRUKTURAREN XEHETASUNAK
ESTADO REFORMADO / DETALLES ESTRUCTURA DE HORMIGÓN

IDAZLEA / REDACTOR: E:

NEREA SUDUPE URIA
Arquitecto Colegiado COAVN 2.508

T/20

4.3

REV.: 00

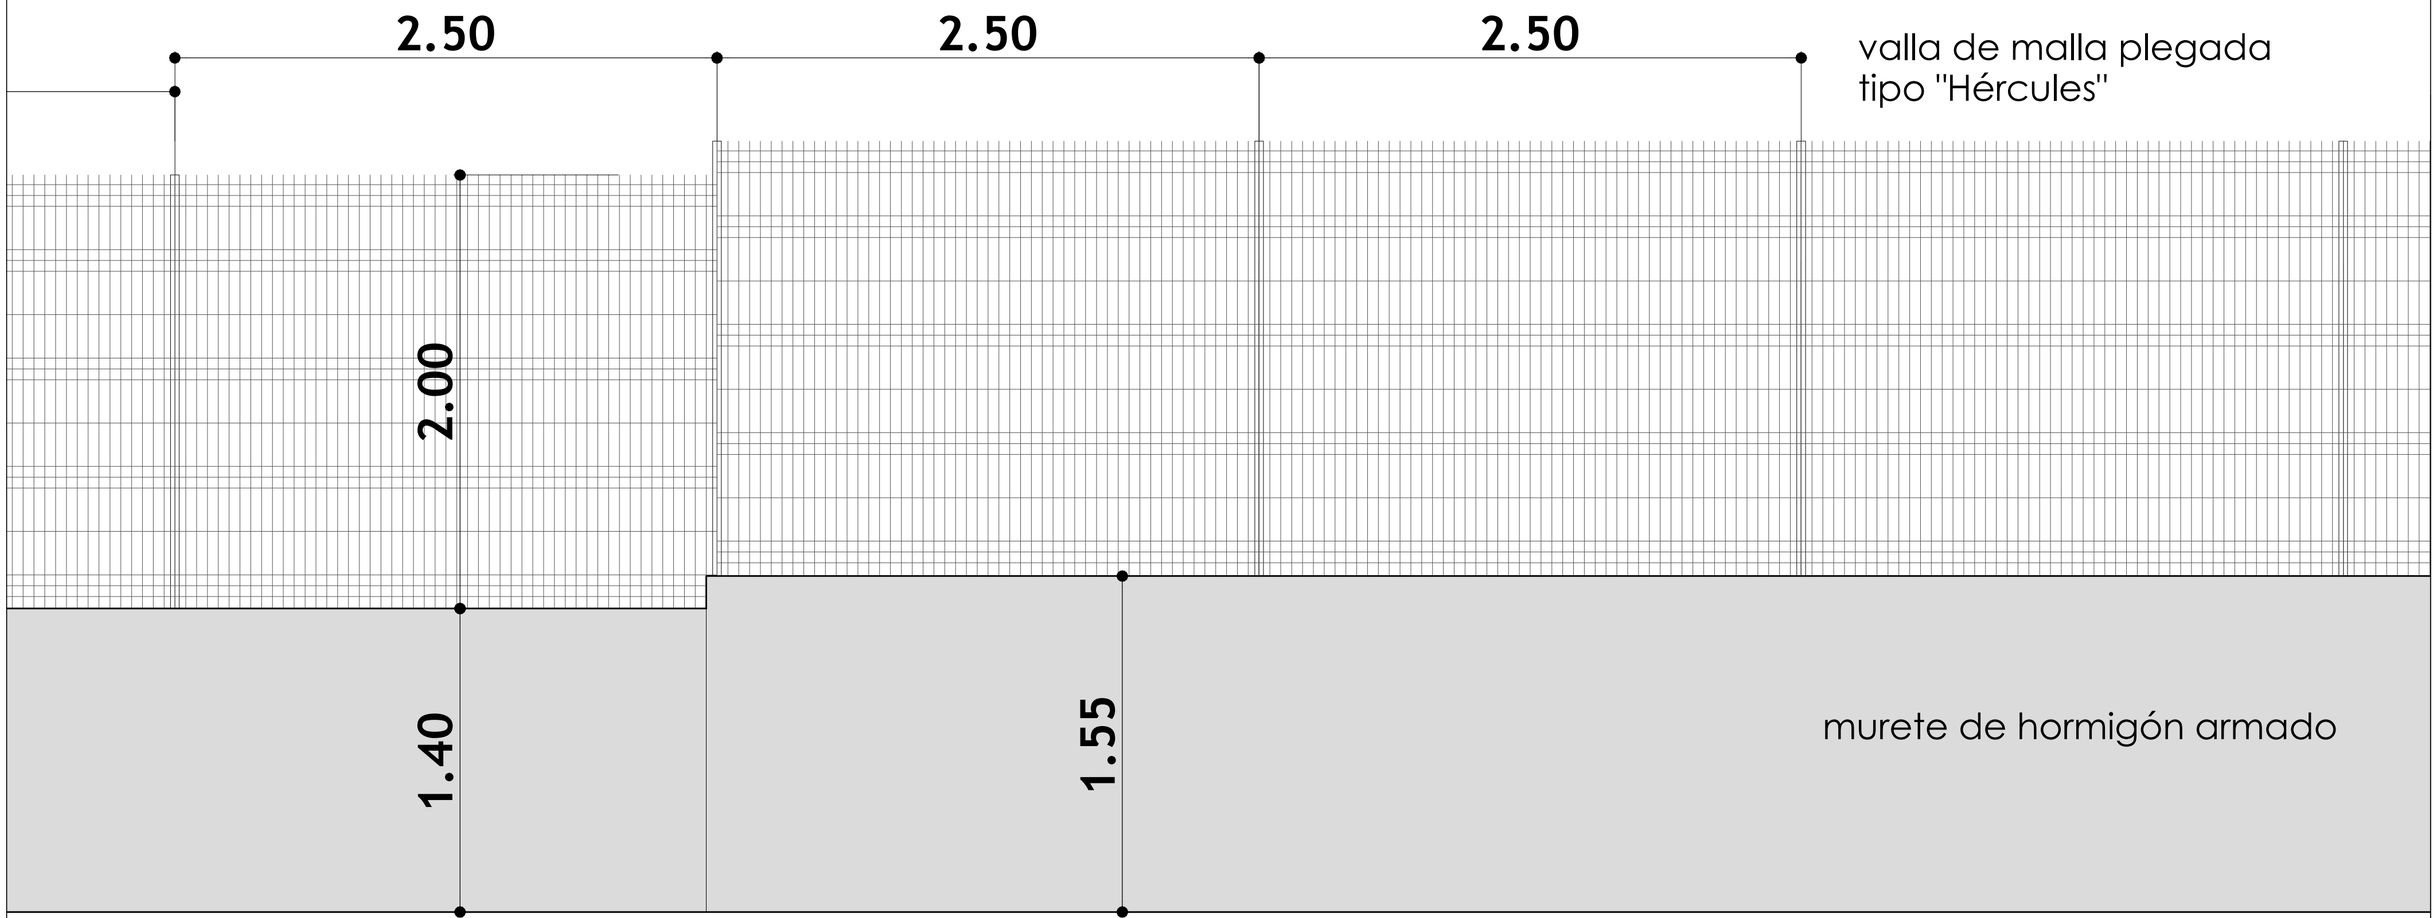

SUSTATZAILEA / PROMOTOR:	PROIEKTUA / PROYECTO:	KOKAPENA / EMPLAZAMIENTO:	DATA/FECHA:
azpeitikoudala denon artean	KANPOKO UDAL IGERILEKUKO ITXITURA BERRITZEKO PROIEKTUA	Salbe Auzoa, 13 AZPEITIA, GIPUZKOA	2026 MARTXOA

PLANOA / PLANO:

EGOERA BERRITUA/ BURDIN LANEN XEHETASUNA
ESTADO REFORMADO/ DETALLE HERRERIA

IDAZLEA / REDACTOR: **E:** 1/20

NEREA SUDUPE URIA
Arquitecto Colegiado COAVN 2.508

5.1

REV.: 00

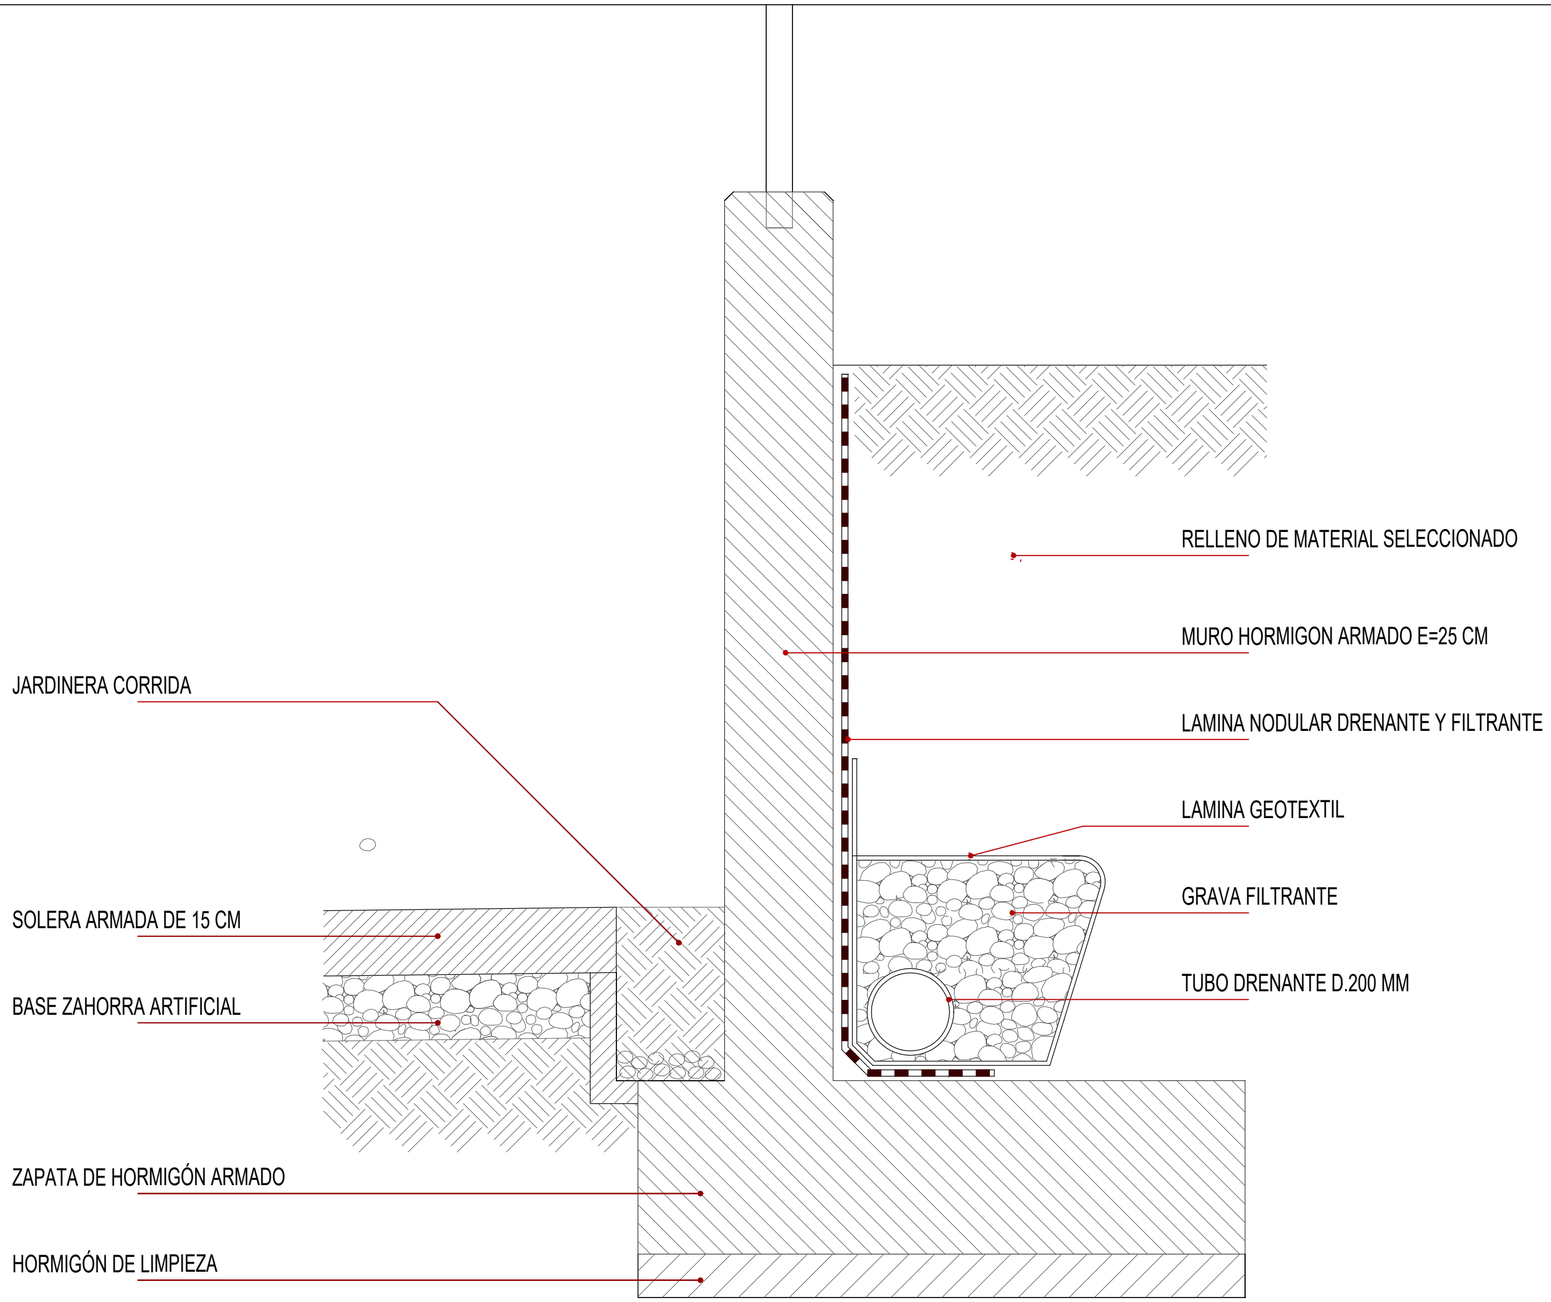

SUSTATZAILEA / PROMOTOR:	PROIEKTUA / PROYECTO:	KOKAPENA / EMPLAZAMIENTO:	DATA/FECHA:
azpeitikoudala denon artean	KANPOKO UDAL IGERILEKUKO ITXITURA BERRITZEKO PROIEKTUA_D FASEA	Salbe Auzoa, 13 AZPEITIA, GIPUZKOA	2026 AZAROA

PLANOA / PLANO:	IDAZLEA / REDACTOR:	E:	
EGOERA BERRITUA / ERAIKUNTZA XEHETASUNAK ESTADO REFORMADO / DETALLES CONSTRUCTIVOS	NEREA SUDUPE URIA Arquitecto Colegiado COAVN 2.508	1/10	5.2 REV.: 00