SAN FRANTZISKO HERRI IKASTETXEKO AISIALDIETARAKO GUNEETAN KARPEN HORNIDURA ETA INSTALAZIOA KONTRATATZEKO EZAUGARRI TEKNIKOEN BALDINTZA-AGIRIA

1. KONTRATUAREN XEDEA

SARS-CoV-2 koronabirusak eragindako pandemiaren ondorioz Bermeoko San Frantzisko ikastetxeko aisialdietarako erabiltzen diren patio batzuen erabilera segurtasunez bermatzea da esku-hartze honen helburua.

Izan ere, COVID-19ak baldintzatu du herritar guztion bizitza eta nabarmenki ikastetxeen jarduera. Horiek horrela, orokorrean islatuta geratu da eskoletako patioen edo patio batzuen estaltzea beharrezkoa dela ikasleen distantziak eta euren segurtasuna bermatzeko, eguraldi txarra ere egiten duenean.

Baldintza-agiri honen xedea da San Frantzisko herri ikastetxeko aisialdietarako guneetan karpak hornitzeko eta instalatzeko kontrataziorako oinarriak ezartzea.

Kontratu hau ez da loteetan banatzen. Izan ere, bakarrik karpa bi hornituko dira, eta horien mantenu kosteak murriztu aldera, hobesten da esleipendun bakarra izatea, duda barik, erangikorragoa izango dena.

Kontratu misto bat da, karpeen hornidura eta karpeen instalazio zerbitzua batzen duena, baina kontratuaren zati nagusiena hornidurari dagokio.

2. INSTALAZIOA. EZAUGARRI TEKNIKOAK

LEKUA:

Bermeoko San Frantzisko herri ikastetxea

KOKAPEN ZEHATZA:

a.- Frontoietako patioa (HE / SE)
b.- Eskoletako patio urdina (IM / NW)

Ikusi planoa (I Eranskina)

Zerbitzu Saila. Intxausti 2 - 48370 Bermeo - Tel.: 94 617 9129 Faxa: 94 688 1102
zerbitzuak@bermeo.org / www.bermeo.org IFK: P4802100J

CSV: 07E60008F3C300O2W5Q4J3T8T6

Agiri hau benetakoa dala udalaren egoitza elektronikoan egiaztatu ahal dozu.
Kodea:
07E60008F3C300O2W5Q4J3T8T6

Sinadurea eta datea
IÑIGO GONZALEZ ARIAS-ZERBITZU TEKNIKARIA - 16/03/2022
CN=tsa.izenpe.com, ORGANIZATIONIDENTIFIER=VATES-A01337260, O=IZENPE S.A., C=ES - 16/03/2022 16:52:15

EXPEDIENTE :: 2022KON_IRE_0006
Datea: 15/03/2022
Lekua: Bermeon
Erregistro unidadea: Erregistro nagusia

DESKRIBAPENA. EZAUGARRIAK:

a.- Frontoietako patioa (Hego ekialdekoa)

Bermeoko herri ikastetxeko frontoien patio nagusia estaliko da, 25x40 m-ko karpako hornidura eta muntaiarekin.

Guztira, 1.000 m2 estaliko dira esku-hartze honen bitartez, futbito zelaia guztiz estalita eta erabilgarri geratuz.

Ekintza honen bitartez karparen hornidura eta instalazioa gauzatuko da. Ezaugarri teknikoak, balorazioan jasotzen den moduan, honakok dira:

> Carpa modular de 25m de pórtico y longitud de 40m con cubierta a dos aguas, p/ su instalación sobre cancha de futbito en patio de los frontones de la escuela, fabricada con estructura de alumnio de aleación 6005 T-6 con correas laterales o cortineros fabricados con perfiles de aluminio de aleación 6082 T-6, correas centrales fabricadas con perfiles rectángulares de aluminio de aleación 6063 T-6 incluso piezas de unión entre perfiles de aluminio y placas de anclaje al suelo fabricadas en acero zincado, así como tubos rectangures de acero galvanizado de 60*40mm para sujección de los techos mediante tensor tipo carraca, tornillería incluida de unión de perfiles en acero zincado, cables de acero galvanizado plastificado en PVC blanco para el arriostramiento de pórticos . Altura de pilar mín. 4,00 con altura en cumbrera aproximada de 8,45m; con cerramiento perimetral y techo fabricado en políester recubierto de PVC de 620 gr/cm2 ignífugo clase M2 (UNE23727-90), translúcido fabricado en tejido de color blanco lacado a dos caras, con serigrafía corporativa de Bermeoko Udala y/o Bermeoko San Frantzisko Eskola Publikoa, así como ilustraciones a definir, dotado de tratamiento antifúngico y resistente a rayos UV, con resistencia a tracción de 240/250 daN/5cm, a desgarre de 26/20daN con jaretón o bolsillo en extremo para colocar tubo de sujección para la realización del tensado de la lona.

b.- Eskoletako patio urdina (Ipar mendebaldekoa)

Bermeoko herri ikastetxeko erdiko patioan 20x10 m-ko karpa instalatuko da.

Guztira, 200 m2 estaliko dira esku-hartze honen bitartez, jarraipena emanez, inguru horretan estalita dagoen guneari.

Ekintza honen bitartez karparen hornidura eta instalazioa gauzatuko da. Ezaugarri teknikoak, balorazioan jasotzen den moduan, honakok dira:

> Carpa modular de 10m de pórtico y longitud de 20m con cubierta a dos aguas, p/ su instalación sobre en patio central de la escuela, fabricada con estructura de alumnio de aleación 6005 T-6 con correas laterales o cortineros fabricados con perfiles de aluminio de aleación 6082 T-6, correas centrales fabricadas con perfiles rectángulares de aluminio de aleación 6063 T-6 incluso piezas de unión entre perfiles de aluminio y placas de anclaje al suelo fabricadas en acero zincado, así como tubos rectangures de acero galvanizado de 60*40mm para sujección de los techos mediante tensor tipo carraca, tornillería incluida de unión de perfiles en acero zincado, cables de acero galvanizado plastificado en PVC blanco para el arriostramiento de pórticos . Altura de

Zerbitzu Saila. Intxausti 2 - 48370 Bermeo - Tel.: 94 617 9129 Faxa: 94 688 1102
zerbitzuak@bermeo.org / www.bermeo.org IFK: P4802100J
CSV: 07E60008F3C300O2W5Q4J3T8T6

STEMMA PRODERI IN PRIMIS SERMEI
Agiri hau benetakoa dala udalaren egoitza elektronikoan egiaztatu ahal dozu.
Kodea:
07E60008F3C300O2W5Q4J3T8T6
Sinadurea eta datea
IÑIGO GONZALEZ ARIAS-ZERBITZU TEKNIKARIA - 16/03/2022
CN=tsa.izenpe.com, ORGANIZATIONIDENTIFIER=VATES-A01337260, O=IZENPE S.A., C=ES - 16/03/2022 16:52:15
EXPEDIENTE :: 2022KON_IRE_0006
Datea: 15/03/2022
Lekua: Bermeon
Erregistro unidadea: Erregistro nagusia

pilar mín. 4,00 con altura en cumbrera aproximada de 8,45m; con cerramiento perimetral y techo fabricado en políester recubierto de PVC de 620 gr/cm2 ignífugo clase M2 (UNE23727-90), translúcido fabricado en tejido de color blanco lacado a dos caras, con serigrafía corporativa de Bermeoko Udala y/o Bermeoko San Frantzisko Eskola Publikoa, así como ilustraciones a definir, dotado de tratamiento antifúngico y resistente a rayos UV, con resistencia a tracción de 240/250 daN/5cm, a desgarre de 26/20daN con jaretón o bolsillo en extremo para colocar tubo de sujección para la realización del tensado de la lona.

MATERIALAK

Material guztiak homologatuak izango dira daukaten funtziorako. Materiala, aurrekontuaren deskribapenaren araberakoa izango da, horrela, aluminio erabiliko da perfilerian (extruido delakoa), altzairu galvanizatuzko tubuak sabaiak eta lonak eusteko, altzairu zinkatua torloju guztiei dagokienez eta altzairu galvanizatua eta plastifikatua (PVC) portikoen arriostramenduan.

Ehunei dagokioenez, estalkiak poliesterrekoak izango dira, PVC-z estalia (650 gr/m2, suaren aurkakoa M2 erakoa, UNE 23727-90.

Tratamendu antifungikoa eta UV izpiekiko erresistentea duen ehuna erabiliko da.

MUNTAIA

Kasu bietan, muntaiak alderdi oro estaliko ditu, unitateak guztiz amaituta geratuko delarik. Halaber, instaladoreak indarrean dauden sergurtasun zertifikatu guztiak eman beharko ditu, kreditatzeko instalazioen segurtasuna.

3.- ERRESISTENTZIA MEKANIKOA ETA HOMOLOGAZIOA

Karpak era egokian ainguratuko dira zorura, homigoizkoa dena. Besteak beste, honako hauek bete beharko dira:

- Egiturazko sendotasuna UNE EN 13782 “Estructuras temporales, carpas, seguridad”
- Ziurtatutako elur gainkarga: 8 cm, UNE EN 13782:2007
- Haizearen aurkako erresitentzia ziurtatua: 100 km/h, UNE EN 13782:2007
- Haizearen aurkako erresistentzia, 1.2 koef. segurtasunarekin: 111km/h
- Eurocódigo 9 “Diseño de estructuras de aluminio”.

4.- AURREKONTUA

Hornidura hauen aurrekontua **158.624,75€**-koa da, BEZ barik.

Zerbitzu Saila. Intxausti 2 - 48370 Bermeo - Tel.: 94 617 9129 Faxa: 94 688 1102
zerbitzuak@bermeo.org / www.bermeo.org IFK: P4802100J
CSV: 07E60008F3C300O2W5Q4J3T8T6

STEMMA PRODERI IN PRIMIS SERMEI
Agiri hau benetakoa dala udalaren egoitza elektronikoan egiaztatu ahal dozu.
Kodea:
07E60008F3C300O2W5Q4J3T8T6

Sinadurea eta datea
IÑIGO GONZALEZ ARIAS-ZERBITZU TEKNIKARIA - 16/03/2022
CN=tsa.izenpe.com, ORGANIZATIONIDENTIFIER=VATES-A01337260, O=IZENPE S.A., C=ES - 16/03/2022 16:52:15

EXPEDIENTE :: 2022KON_IRE_0006
Datea: 15/03/2022
Lekua: Bermeon
Erregistro unidadea: Erregistro nagusia

BEZari dagokion zenbatekoa 33.311,20€ da.

Guztira, zerga guztiak barne, aurrekontua **191.935,95€**-koa da.

Aurrekontu zehatza eransten da (II Eranskina).

5.- HORNIDURA ETA MUNTAIA EGITEKO EPEA

Esku-hartze hauen gauzatze-epea **hile bikoa (2)** izango da, gehienez, esleipena egiten den unetik hasita.

Data eta sinadura orri-oinean.

Zerbitzu Saila. Intxausti 2 - 48370 Bermeo - Tel.: 94 617 9129 Faxa: 94 688 1102
zerbitzuak@bermeo.org / www.bermeo.org IFK: P4802100J

CSV: 07E60008F3C300O2W5Q4J3T8T6

STEMMA PRODERI IN PRIMIS SERMEI

Agiri hau benetakoa dala udalaren egoitza elektronikoan egiaztatu ahal dozu.
Kodea:
07E60008F3C300O2W5Q4J3T8T6

Sinadurea eta datea
IÑIGO GONZALEZ ARIAS-ZERBITZU TEKNIKARIA - 16/03/2022
CN=tsa.izenpe.com, ORGANIZATIONIDENTIFIER=VATES-A01337260, O=IZENPE S.A., C=ES - 16/03/2022 16:52:15

EXPEDIENTE :: 2022KON_IRE_0006
Datea: 15/03/2022
Lekua: Bermeon
Erregistro unidadea: Erregistro nagusia

I ERANSKINA

Planoa


Zerbitzu Saila. Intxausti 2 - 48370 Bermeo - Tel.: 94 617 9129 Faxa: 94 688 1102
zerbitzuak@bermeo.org / www.bermeo.org IFK: P4802100J


CSV: 07E60008F3C300O2W5Q4J3T8T6

Agiri hau benetakoa dala udalaren egoitza elektronikoan egiaztatu ahal dozu.
Kodea:
07E60008F3C300O2W5Q4J3T8T6

Sinadurea eta datea
IÑIGO GONZALEZ ARIAS-ZERBITZU TEKNIKARIA - 16/03/2022
CN=tsa.izenpe.com, ORGANIZATIONIDENTIFIER=VATES-A01337260, O=IZENPE S.A., C=ES - 16/03/2022 16:52:15

EXPEDIENTE :: 2022KON_IRE_0006
Datea: 15/03/2022
Lekua: Bermeon
Erregistro unidadea: Erregistro nagusia

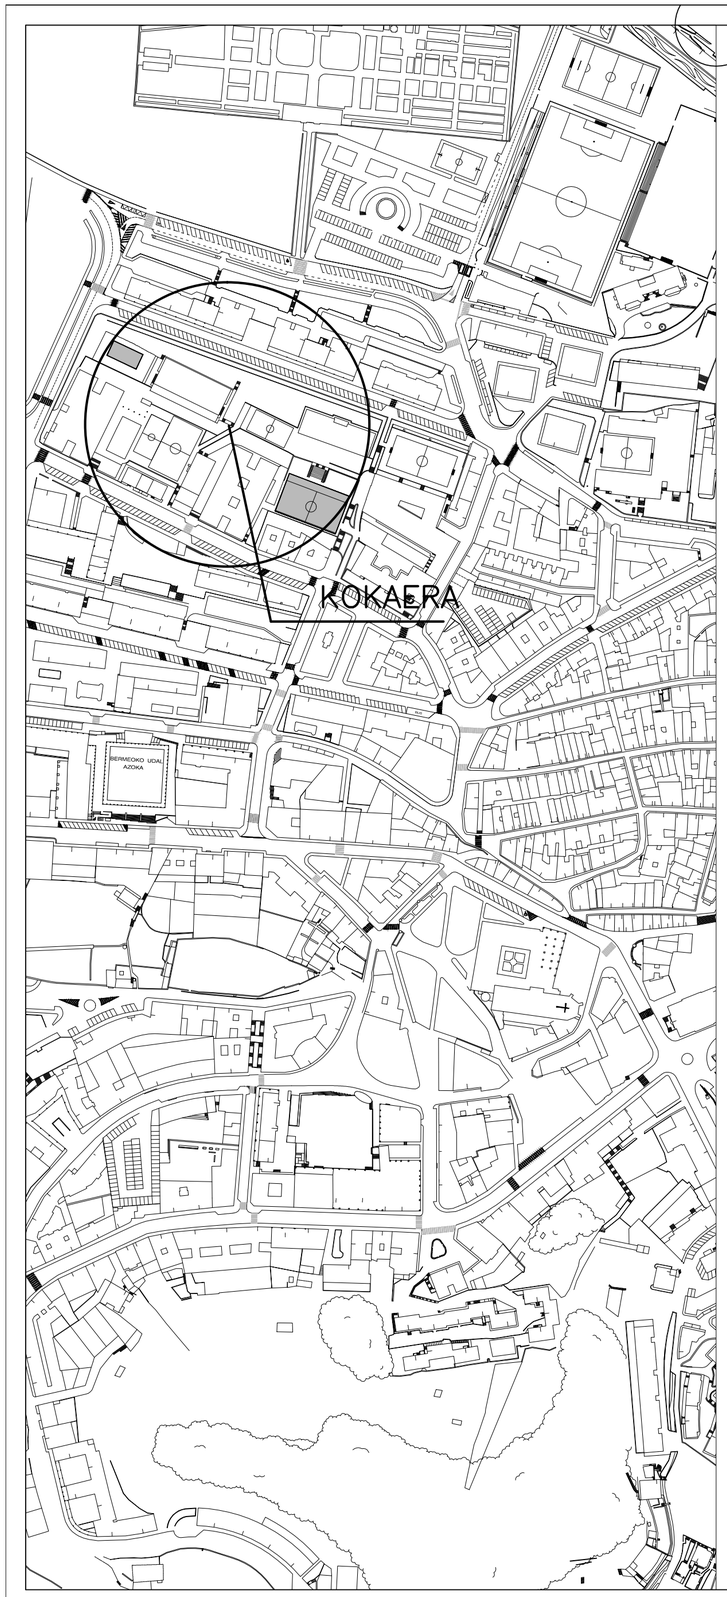

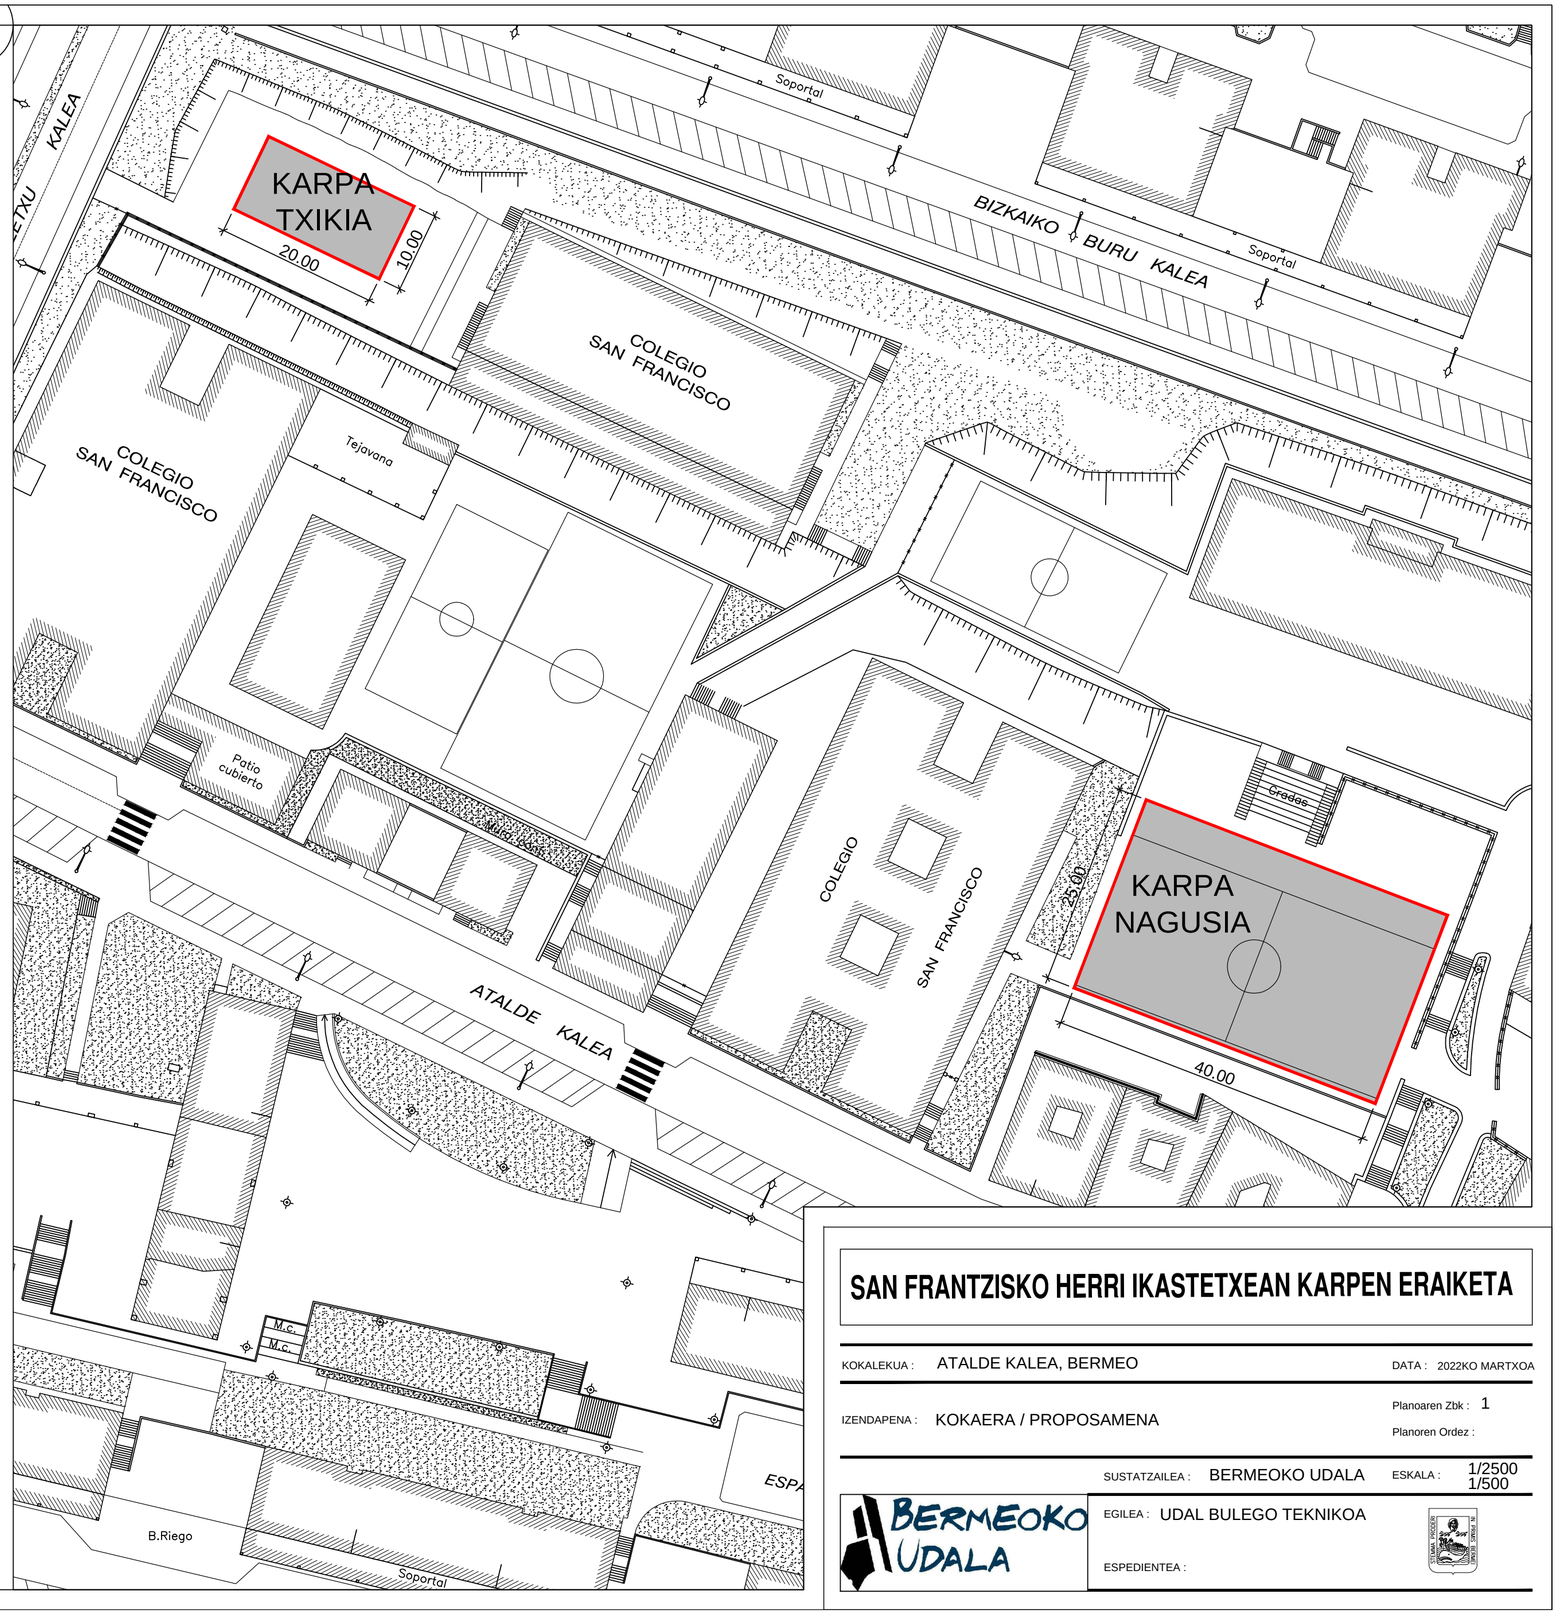

SAN FRANTZISKO HERRI IKASTETXEAN KARPEN ERAIKETA

KOKALEKUA : ATALDE KALEA, BERMEO

DATA : 2022KO MARTXOA

IZENDAPENA : KOKAERA / PROPOSAMENA

Planoaren Zbk : 1

Planoren Ordez :

SUSTATZAILEA : BERMEOKO UDALA

ESKALA : 1/2500
1/500

BERMEOKO UDALA

EGILEA : UDAL BULEGO TEKNIKOA

ESPEDIENTEA :

SISTEMA PROBISIONAL DE PRIMERA SEGURIDAD

Agiri hau benetakoa dala udalaren egoitza elektronikoan egiaztatu ahal dozu.

Kodea:
07E60008F3C300O2W5Q4J3T8T6

Sinadurea eta datea
IÑIGO GONZALEZ ARIAS-ZERBITZU TEKNIKARIA - 16/03/2022
CN=tsa.izenpe.com, ORGANIZATIONIDENTIFIER=VATES-A01337260, O=IZENPE S.A., C=ES - 16/03/2022 16:52:15

EXPEDIENTE :: 2022KON_IRE_0006
Datea: 15/03/2022
Lekua: Bermeon
Erregistro unidadea: Erregistro nagusia

CSV: 07E60008F3C300O2W5Q4J3T8T6

II ERANSKINA

Aurrekontua

Zerbitzu Saila. Intxausti 2 - 48370 Bermeo - Tel.: 94 617 9129 Faxa: 94 688 1102
zerbitzuak@bermeo.org / www.bermeo.org IFK: P4802100J

CSV: 07E60008F3C300O2W5Q4J3T8T6

Agiri hau benetakoa dala udalaren egoitza elektronikoan egiaztatu ahal dozu.
Kodea:
07E60008F3C300O2W5Q4J3T8T6

Sinadurea eta datea
IÑIGO GONZALEZ ARIAS-ZERBITZU TEKNIKARIA - 16/03/2022
CN=tsa.izenpe.com, ORGANIZATIONIDENTIFIER=VATES-A01337260, O=IZENPE S.A., C=ES - 16/03/2022 16:52:15

EXPEDIENTE :: 2022KON_IRE_0006
Datea: 15/03/2022
Lekua: Bermeon
Erregistro unidadea: Erregistro nagusia

BERMEOKO UDALA

SAN FRANTZISKO HERRI IKASTETXEKO AISIALDIETARAKO GUNEETAN KARPEN HORNIDURA ETA INSTALAZIOA

AURREKONTUA

Neurketa	Unitatea	Kontzeptua	Unitateko prezioa	Guztira
I. KARPA 25x40 (GUNE NAGUSIA)				
1,00	ud	Suministro de carpa modular de 25m de pórtico y longitud de 40m con cubierta a dos aguas, p/ su instalación sobre cancha de futbito en patio de los frontones de la escuela (SE), fabricada con estructura de alumnio de aleación 6005 T-6 con correas laterales o cortineros fabricados con perfiles de aluminio de aleación 6082 T-6, correas centrales fabricadas con perfiles rectángulares de aluminio de aleación 6063 T-6 incluso piezas de unión entre perfiles de aluminio y placas de anclaje al suelo fabricadas en acero zincado, así como tubos rectangures de acero galvanizado de 60*40mm para sujección de los techos mediante tensor tipo carraca, tornillería incluida de unión de perfiles en acero zincado, cables de acero galvanizado plastificado en PVC blanco para el arriostramiento de pórticos . Altura de pilar mín. 4,00 con altura en cumbrera aproximada de 8,45m; con cerramiento perimetral y techo fabricado en políester recubierto de PVC de 620 gr/cm2 ignífugo clase M2 (UNE23727-90), translúcido fabricado en tejido de color blanco lacado a dos caras, con serigrafía corporativa de Bermeoko Udala y/o Bermeoko San Frantzisko Eskola Publikoa, así como ilustraciones a definir, dotado de tratamiento antifúngico y resistente a rayos UV, con resistencia a tracción de 240/250 daN/5cm, a desgarre de 26/20daN con jaretón o bolsillo en extremo para colocar tubo de sujección para la realización del tensado de la lona.	115.310,25	115.310,25 €
1,00	ud	Montaje de carpa modular de 25x40m, incluso anclaje a solera de hormigón existente, así como el suministro e instalación de canalón en toda la longitud de la lona en ambos laterales con las corresponidentes bajantes correctamente ancladas al pilar para recogida de aguas. Se incluye en la partida todos los medios necesarios para la correcta instalación de la misma, perfectamente acabada y rematada con emisión de certificaciones por sobrecarga de nieve, y resistencia a viento adaptadas a ubicacón geográfica (Bermeo), así como condiciones de solidez estructural según normas UNE EN, así como Eurocódigo 9.	5.220,00	5.220,00 €
1,00	ud	PA. Partida alzada a justificar para dotación de medios auxliares extraordinarios, mecánicos o no, para acceso, descarga y ayuda en el montaje, adaptados a las dificultades que presenta el acceso al patio de la escuela lugar de ubicación de la carpa.	1.840,80	1.840,80 €
		GUZTIZKO PARTZIALA		**122.371,05 €**

CSV: 07E60008F3C300O2W5Q4J3T8T6

STEMMA PRODERI IN PRIMIS SERMEI

Agiri hau benetakoa dala udalaren egoitza elektronikoan egiaztatu ahal dozu.

Kodea:

07E60008F3C300O2W5Q4J3T8T6

Sinadurea eta datea

IÑIGO GONZALEZ ARIAS-ZERBITZU TEKNIKARIA - 16/03/2022
CN=tsa.izenpe.com, ORGANIZATIONIDENTIFIER=VATES-A01337260, O=IZENPE S.A., C=ES - 16/03/2022 16:52:15

EXPEDIENTE :: 2022KON_IRE_0006

Datea: 15/03/2022

Lekua: Bermeon

Erregistro unidadea: Erregistro nagusia

II. KARPA 10x20 (ERDIKO PATIOA)				
1,00	ud	Carpa modular de 10m de pórtico y longitud de 20m con cubierta a dos aguas, p/ su instalación sobre en patio NO de la escuela (patio azul), fabricada con estructura de alumnio de aleación 6005 T-6 con correas laterales o cortineros fabricados con perfiles de aluminio de aleación 6082 T-6, correas centrales fabricadas con perfiles rectángulares de aluminio de aleación 6063 T-6 incluso piezas de unión entre perfiles de aluminio y placas de anclaje al suelo fabricadas en acero zincado, así como tubos rectangures de acero galvanizado de 60*40mm para sujección de los techos mediante tensor tipo carraca, tornillería incluida de unión de perfiles en acero zincado, cables de acero galvanizado plastificado en PVC blanco para el arriostramiento de pórticos . Altura de pilar mín. 4,00 con altura en cumbrera aproximada de 8,45m; con cerramiento perimetral y techo fabricado en políester recubierto de PVC de 620 gr/cm2 ignífugo clase M2 (UNE23727-90), translúcido fabricado en tejido de color blanco lacado a dos caras, con serigrafía corporativa de Bermeoko Udala y/o Bermeoko San Frantzisko Eskola Publikoa, así como ilustraciones a definir, dotado de tratamiento antifúngico y resistente a rayos UV, con resistencia a tracción de 240/250 daN/5cm, a desgarre de 26/20daN con jaretón o bolsillo en extremo para colocar tubo de sujección para la realización del tensado de la lona.	27.082,50	27.082,50 €
1,00	ud	Montaje de carpa modular de 10x20m, incluso anclaje a solera de hormigón existente, así como el suministro e instalación de canalón en toda la longitud de la lona en ambos laterales con las corresponidentes bajantes correctamente ancladas al pilar para recogida de aguas. Se incluye en la partida todos los medios necesarios para la correcta instalación de la misma, perfectamente acabada y rematada con emisión de certificaciones por sobrecarga de nieve, y resistencia a viento adaptadas a ubicacón geográfica (Bermeo), así como condiciones de solidez estructural según normas UNE EN, así como Eurocódigo 9.	4.900,00	4.900,00 €
1,00	ud	PA. Partida alzada a justificar para dotación de medios auxliares extraordinarios, mecánicos o no, para acceso, descarga y ayuda en el montaje, adaptados a las dificultades que presenta el acceso al patio de la escuela lugar de ubicación de la carpa.	1.227,20	1.227,20 €
		GUZTIZKO PARTZIALA		**33.209,70 €**

III. SEGURTASUNA ETA OSASUNA				
Taldeko babesa				
40,00	m2	Hesi metalikoa obra zarratzeko	19,85 €	794,00 €
Norberaren babesarako ekipoak				
9,00	ud	EPI-ak	250,00 €	2.250,00 €
		GUZTIZKO PARTZIALA		**3.044,00 €**

LABURPENA				
		GUZTIRA HORNIDURAREN LIZITAZIO-OINARRIA, GARRAIOA ETA MUNTAIA BARNE		**158.624,75 €**
		BEZ (%21)		33.311,20 €
		AURREKONTUA GUZTIRA		**191.935,95 €**

CSV: 07E60008F3C300O2W5Q4J3T8T6

STEMMA PRODERI IN PRIMIS SERMEI

Agiri hau benetakoa dala udalaren egoitza elektronikoan egiaztatu ahal dozu.

Kodea:

07E60008F3C300O2W5Q4J3T8T6

Sinadurea eta datea

IÑIGO GONZALEZ ARIAS-ZERBITZU TEKNIKARIA - 16/03/2022
CN=tsa.izenpe.com, ORGANIZATIONIDENTIFIER=VATES-A01337260, O=IZENPE S.A., C=ES - 16/03/2022 16:52:15

EXPEDIENTE :: 2022KON_IRE_0006

Datea: 15/03/2022

Lekua: Bermeon

Erregistro unidadea: Erregistro nagusia