




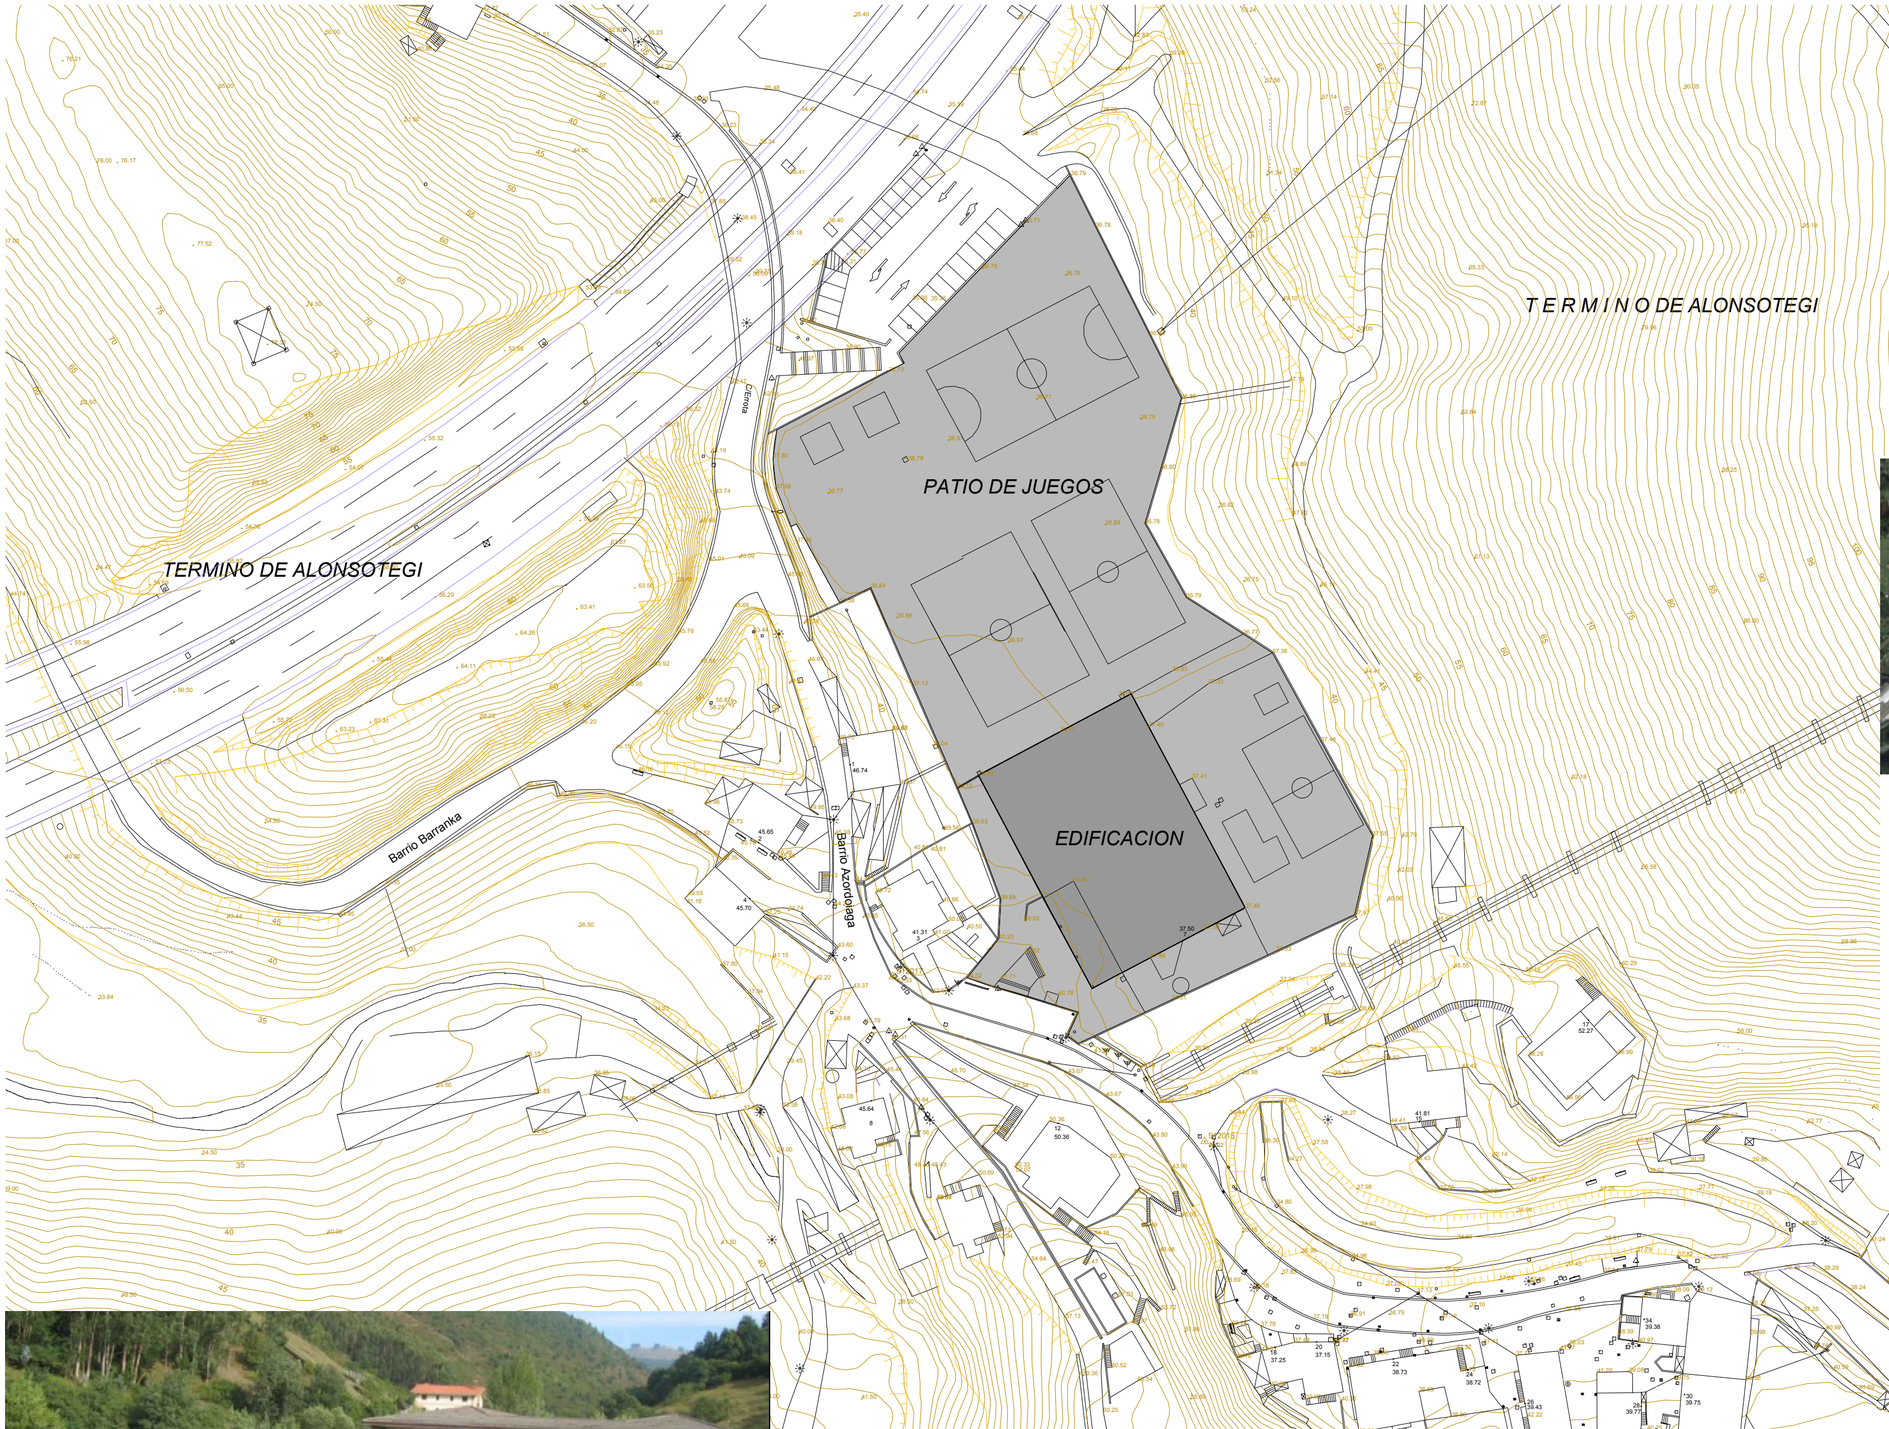

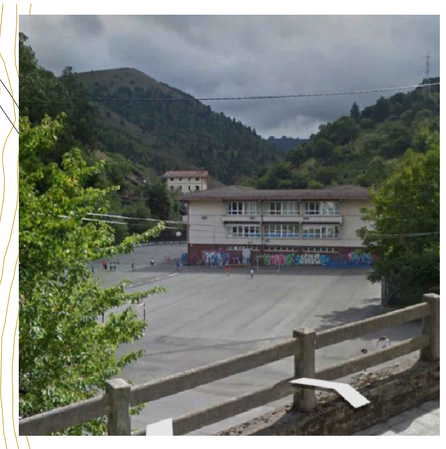

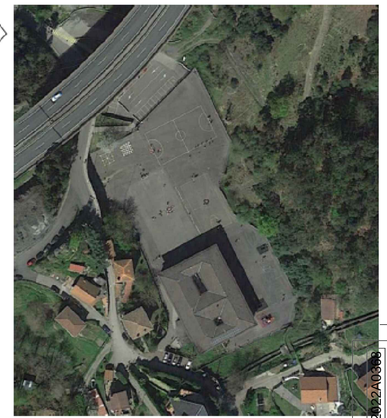



0m 20 40 60 80 100 200

Onartutako ikurrak / Signos convencionales

- Autopista. Autobidea / Autopista. Autovía
- Errepidea / Linea de Carretera
- Bidea / Camino
- Bidexka / Senda
- Trenbidea / Ferrocarril
- Behe-igarogunea. Atarripeak / Pasos inferiores. Soportales
- Lurralde-muga / Límite provincial
- Udalbarruti - muga / Término municipal
- Autonomiako - muga / Límite autonómico
- Mugarri / Mojón
- Zubia / Puente
- Kutxatilak. Ureztapen ahoa / Arquetas. Boca de riego
- Ur - Hartunea / Registro de agua
- Urtzulo saretoa. Buzoia / Sumidero de Rejilla. Buzón
- Estolderia erregistroa / Registro alcantarillado
- Eustorma / Muro contención
- Burmi-hesia. Herste / Linea de alambrada. Cierre metálico
- Loratégia. Hestoak. Linde naturalak / Jardín. Seto. Linde natural
- Basodia / Masa forestal
- Zuhaitza / Árbol
- Txorkoa / Alcorque
- Monumentua / Monumento
- Txabola / Chabola
- Eraikuntzak. Hondakinak / Edificios. Ruinas
- Egiten dagoen eraikuntza / Edificio en construcción
- Burnizko dorrea. Zulonak / Torre metalica. Postes
- Kaiaergia. Semaforoa / Farola. Semaforo
- Tentsio haundiko haritegia / Linea de alta tensión
- Tentsio bajuko haritegia / Linea de baja tensión
- Ibaia / Rio
- Ereka / Arroyo
- Ubideak eta drainajeak / Cunetas y drenajes
- Tutuería / Tubería
- Ur - aska / Canal
- Malla - bihurguneak / Curvas de nivel
- 208,5 Altimetria, hegal eta atari kotak /Cotas de altimetría, de alero y de portal
- Oinarri-gunea. Nap berdinketa puntua / Punto de apoyo. Punto nivelación nap
- Erpin geodesiko eta topografikoa / Vértice geodesico y topográfico
- Eskudeta / Barandilla
- Bionda / Quitamiedos
- Jarlekua / Banco
- Iturria / Fuente
- Ur-paldoak / Hidrantes
- Telefono haria / Linea telefónica
- Gas haria / Linea de gas

COAVN COLEGIO OFICIAL DE ARQUITECTOS VASCO-NAVARRO
EUSKAL HERRIKO ARKITEKTOEN ELKARGO OFIZIALA
VISADO 03/03/2022
B20220360
BIZKAIA
dXF
GTC
ERANSKINA
ERANSKINA
VISADO ELEKTRONIKOA
Egiaztatu ahal izateko: http://www.coavn.org/verificacion


PROYECTO DE
INSTALACION DE CARPA EN PISTA POLIDEPORTIVA
COLEGIO PUBLICO DE ALONSOTEGI
BARRIO AZORDOIAGA 7

Proyecto EJECUCIÓN


Encargante:	AYUNTAMIENTO DE ALONSOTEGUI
Arkitektoak: Arquitectos:	R, HIGUERA col.2348 coavn bizkaia
Data: Fecha:	FEBRERO 2022
Eskala: Escala:	e:GRAFICA
Plano:	PLANO SITUACION

01

DISTANCIA A LINDEROS

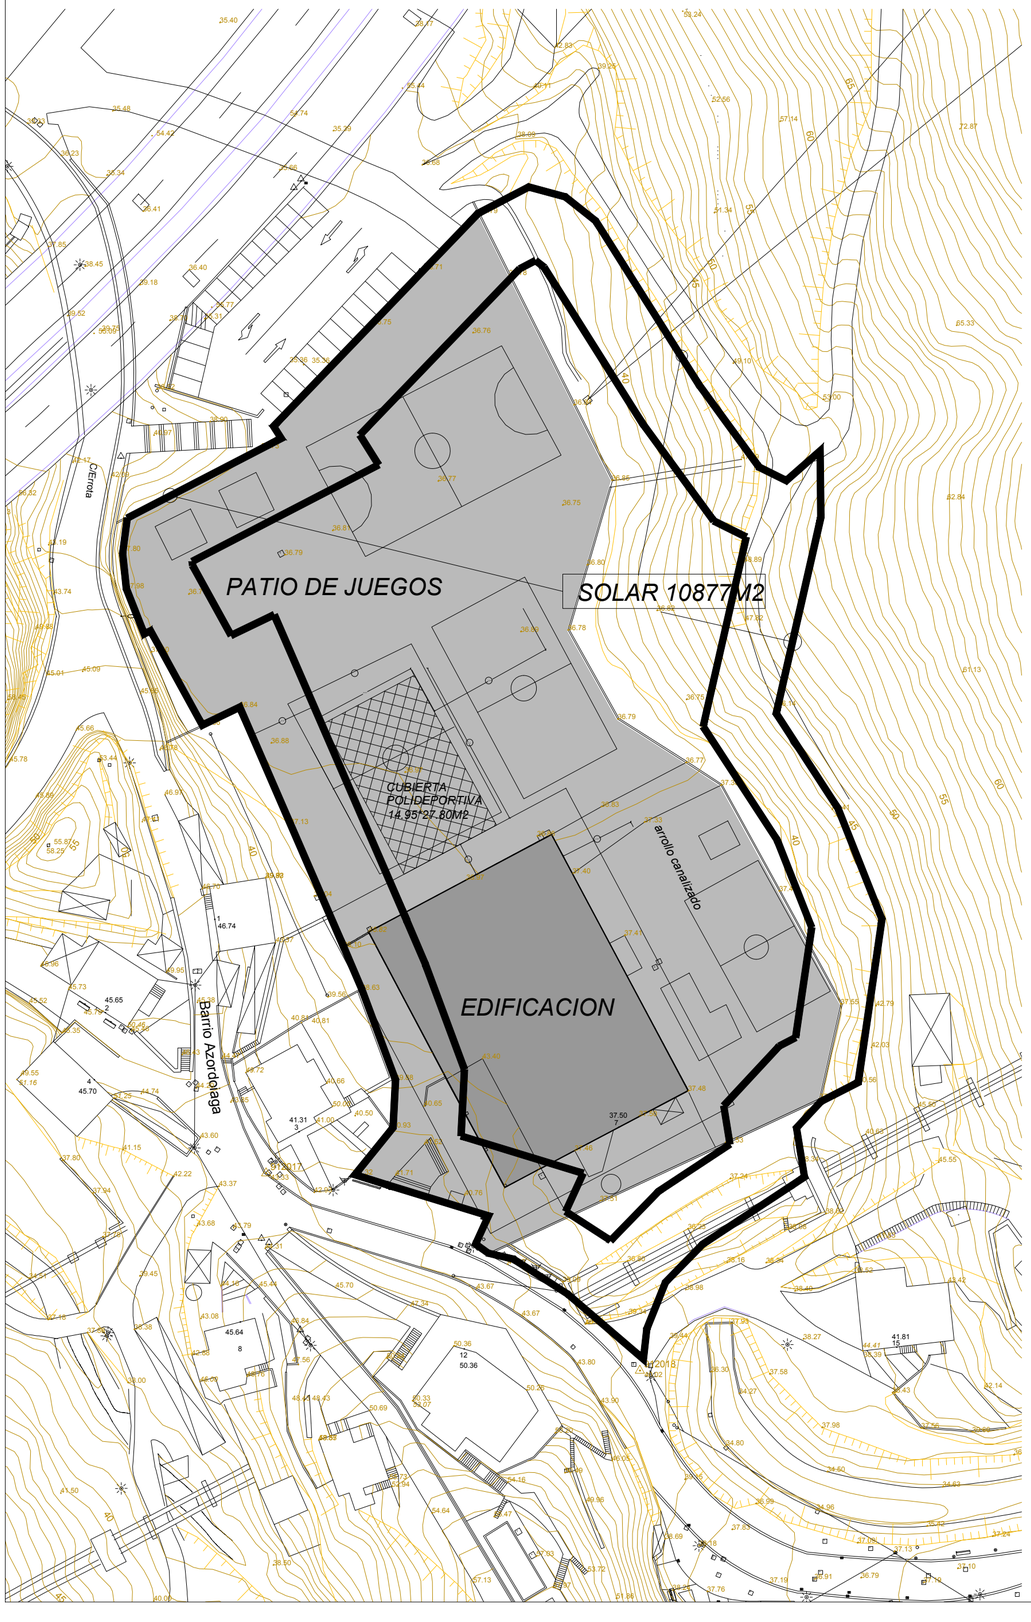

SERVIDUMBRES DE URA

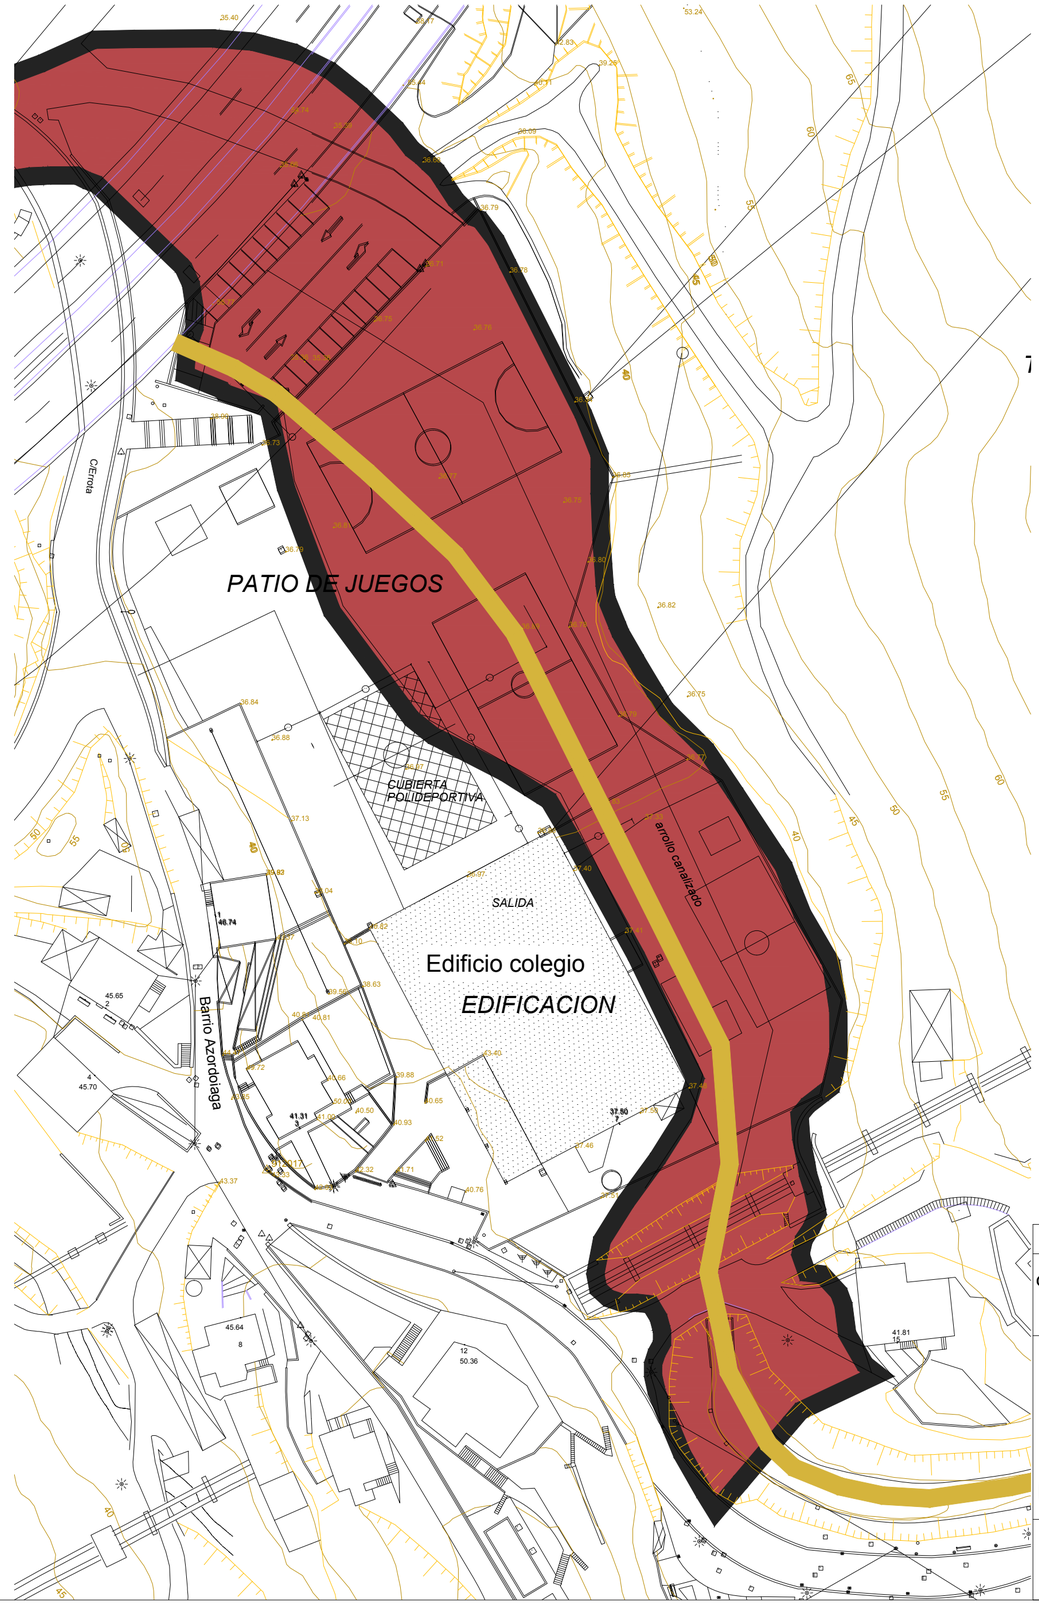

ura
ur agentzia
agencia vasca del agua

AYUNTAMIENTO DE ALONSOTEGI

Para cualquier información citese nuestra referencia.

Ref.: **CO-2021-0471**

Asunto: **CONSULTA SOBRE LA VIABILIDAD DEL PROYECTO DE INSTALACIÓN DE UNA CARPA PARA CUBRIR LA PISTA POLIDEPORTIVA DEL COLEGIO PÚBLICO DE ALONSOTEGI, EN EL T.M. DE ALONSOTEGI (BIZKAIA).**

Solicitante: **AYUNTAMIENTO DE ALONSOTEGI**

1.- SOLICITUD

Con fecha 09/11/2021 y registro de entrada nº 2021RTE00966737 en la Agencia Vasca del Agua, el Ayuntamiento de Alonsotegi, solicita consulta sobre las actuaciones arriba referenciadas.

2.- ANÁLISIS DE LA DOCUMENTACIÓN Y CONSIDERACIONES

Se consulta sobre la viabilidad de la cubrición de la pista polideportiva del colegio público de Alonsotegi mediante la instalación de una carpa fija, en el T.M. de Alonsotegi. Se plantean dos alternativas:

- La primera consiste en una instalación de carpa tradicional de 15 m de ancho y 25 m de largo formada por 6 pórticos metálicos de acero galvanizado cuyo dintel curvado alcanzará 3,5 m de altura distribuidos cada 5 m. Sin cierres laterales.

3.- CONCLUSIONES

En las consideraciones anteriores se informa con carácter general de la normativa aplicable para la instalación de una carpa para la cubrición de la pista polideportiva en el colegio público de Alonsotegi en el T.M de Alonsotegi.

En todo caso, la instalación de la carpa en zona de policía de cauces deberá de cumplir el **retiro mínimo de 10 m** medidos desde la línea exterior del actual cauce público del arroyo en cobertura Azordoiaga establecido en el PTS.

Por último, la alternativa 1, [redacted] un punto de vista hidráulico.

VISADO VISADO
COAVN COLEGIO OFICIAL DE ARQUITECTOS VASCO-NAVARRO
EUSKAL HERRIKO ARKITEKTOEN ELKARGO OFIZIALA
VISADO BIZKAIA
B2022A0368
03/03/2022
EXP. VISADO
CSC/CAS/DA
Verifique en http://www.coavn.org/verificacion

PROYECTO DE


INSTALACION DE CARPA EN PISTA POLIDEPORTIVA

COLEGIO PUBLICO DE ALONSOTEGI
BARRIO AZORDOIAGA 7


Proyecto EJECUCION

01a

Encargante:	AYUNTAMIENTO DE ALONSOTEGUI
Arkitektoak: Arquitectos:	R, HIGUERA col.2348 coavn bizkaia
Data: Fecha:	FEBRERO 2022
Eskala: Escala:	e:GRAFICA
Planoa: Plano:	PLANO SITUACION OCUPACION, LINDES Y AFECCIONES

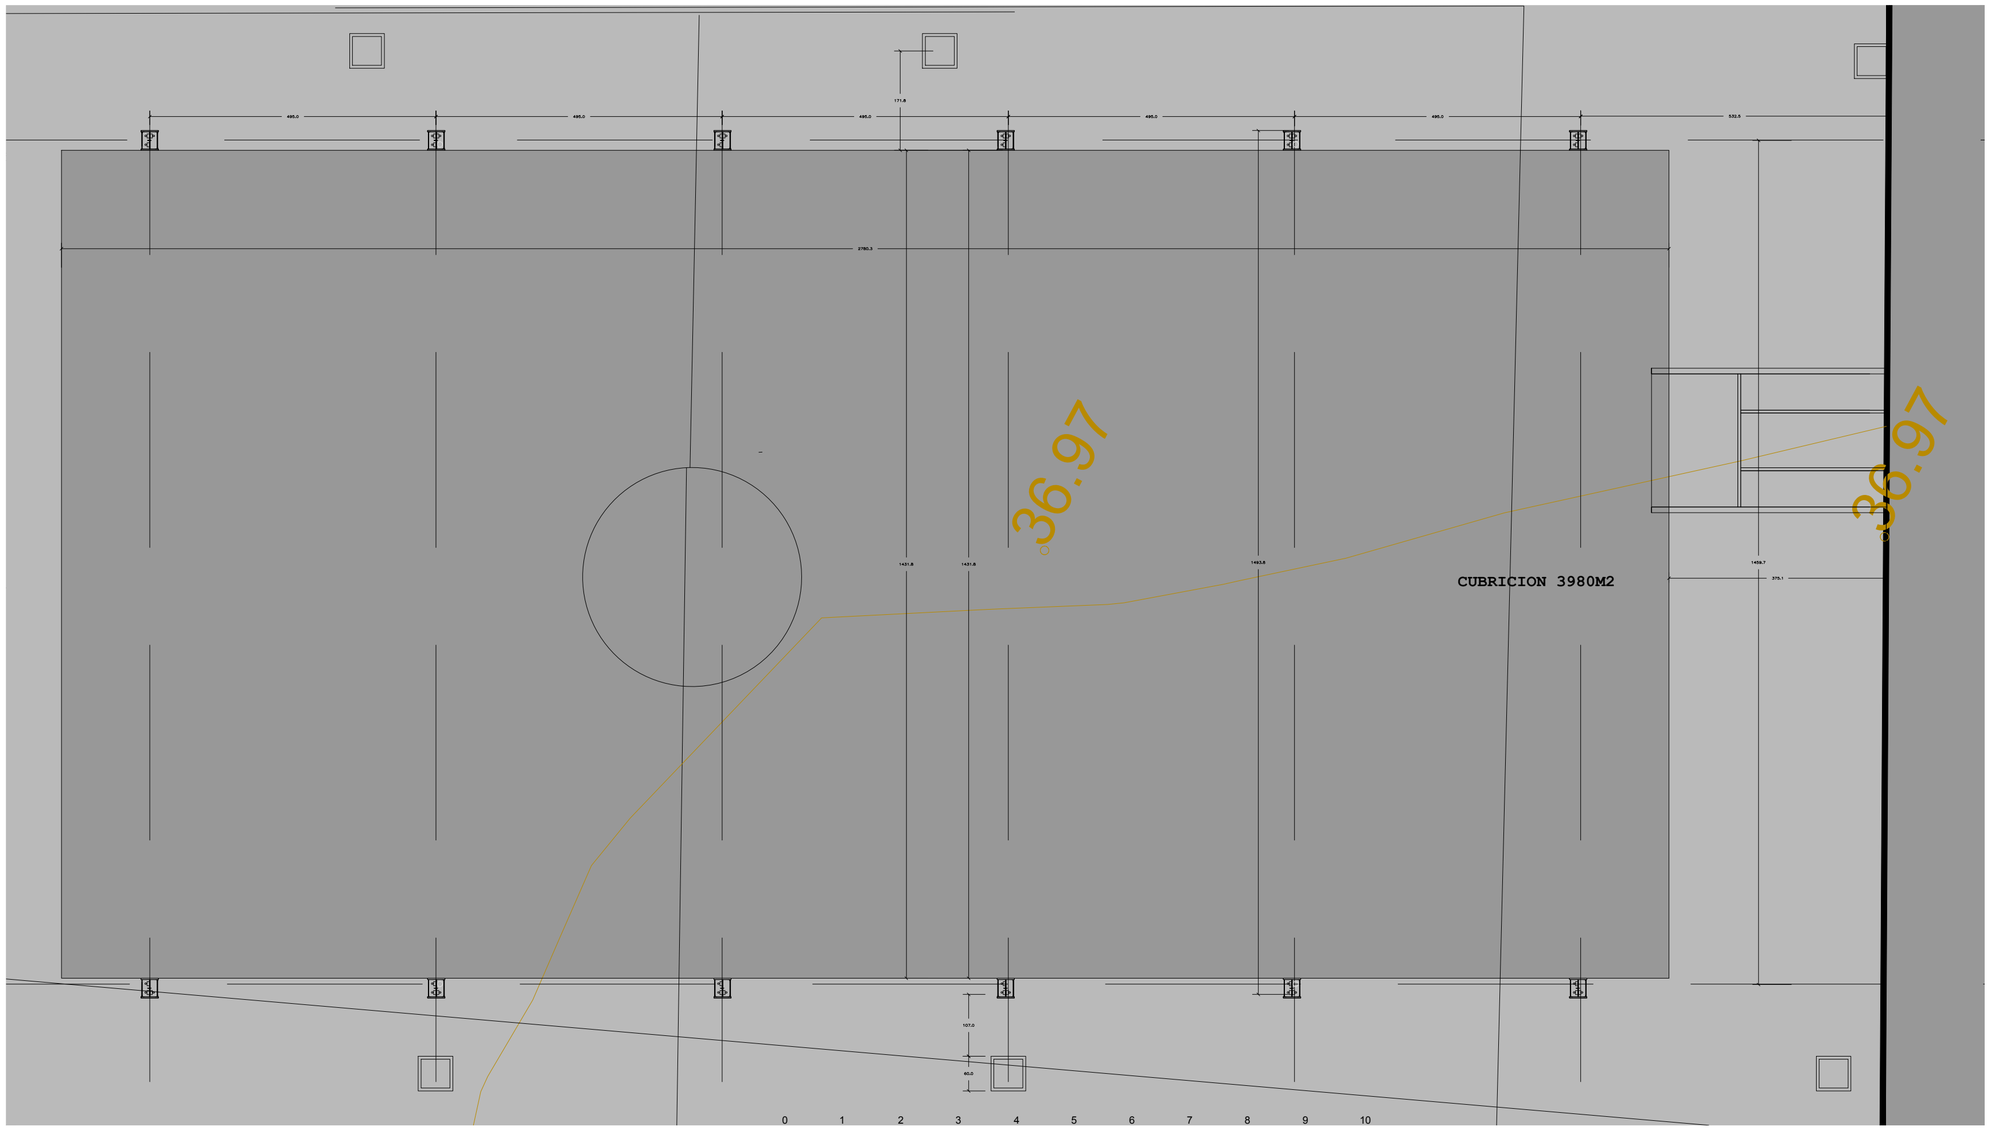

PLANTA

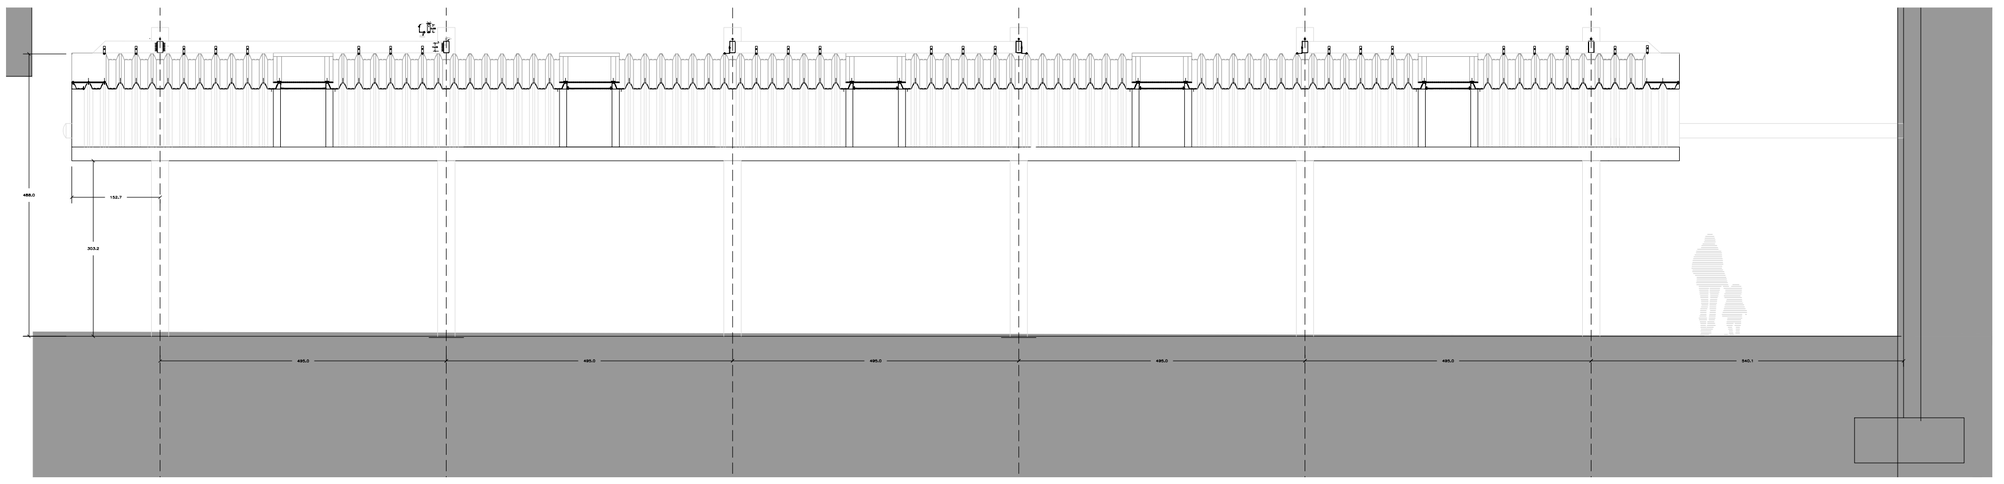

SECCION LONGITUDINAL

PROYECTO DE

INSTALACION DE CARPA EN PISTA POLIDEPORTIVA

COLEGIO PUBLICO DE ALONSOTEGI
BARRIO AZORDOIAGA 7


Proyecto EJECUCION

02


Enkargua: Encargante:	AYUNTAMIENTO DE ALONSOTEGUI
Arkitektoa: Arquitectos:	R, HIGUERA col.2348 coanvn bizkaia
Data: Fecha:	FEBRERO 2022
Eskala: Escala:	1:100
Planoa: Plano:	PLANO DE PLANTA Y SECCION

COAVN
COLEGIO OFICIAL DE ARQUITECTOS VASCO-NAVARRO
EUSKAL HERRIKO ARKITEKTOEN ELKARGO OFIZIALA
VISADO
BIZKAIA
B2022A0368
03/03/2022
CB3CA330DA
Verifique este CSV en http://www.coavn.org/verificacion


VISADO TELEMATICO

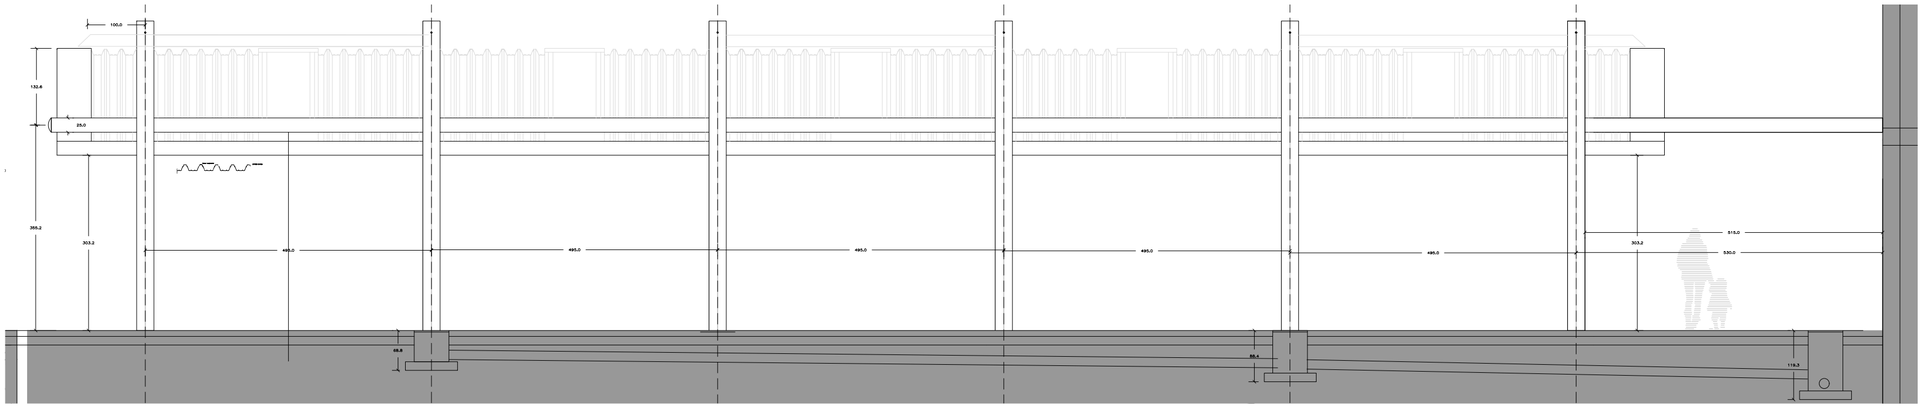

ALZADO LATERAL DERECHO

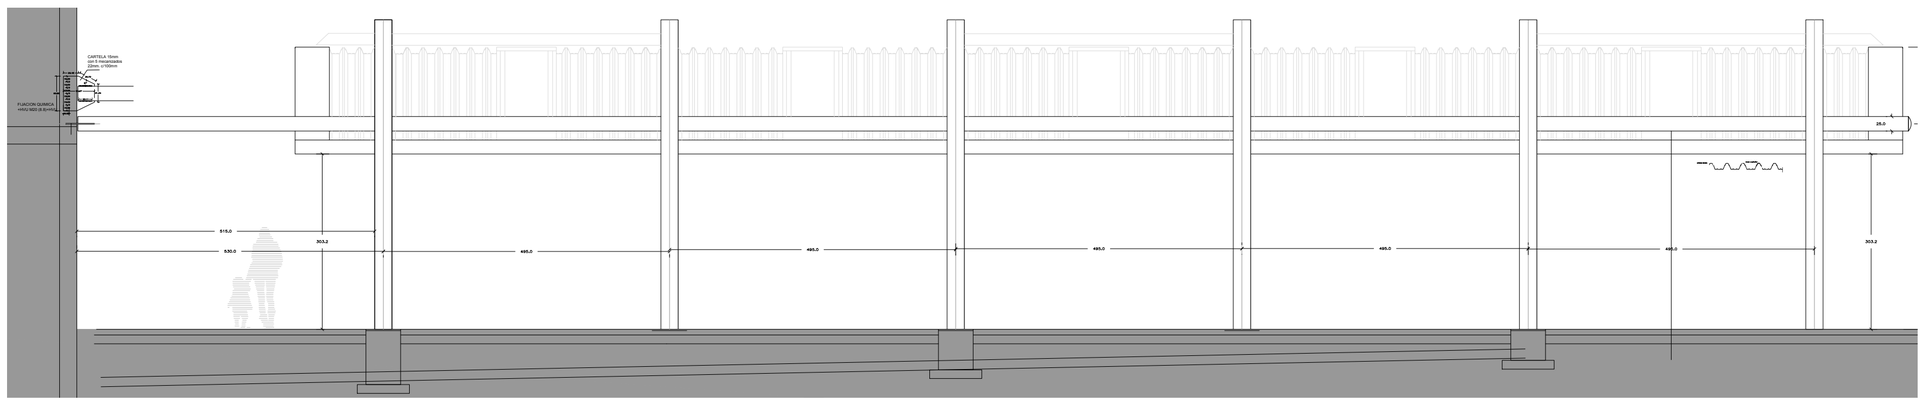

ALZADO LATERAL IZQUIERDO

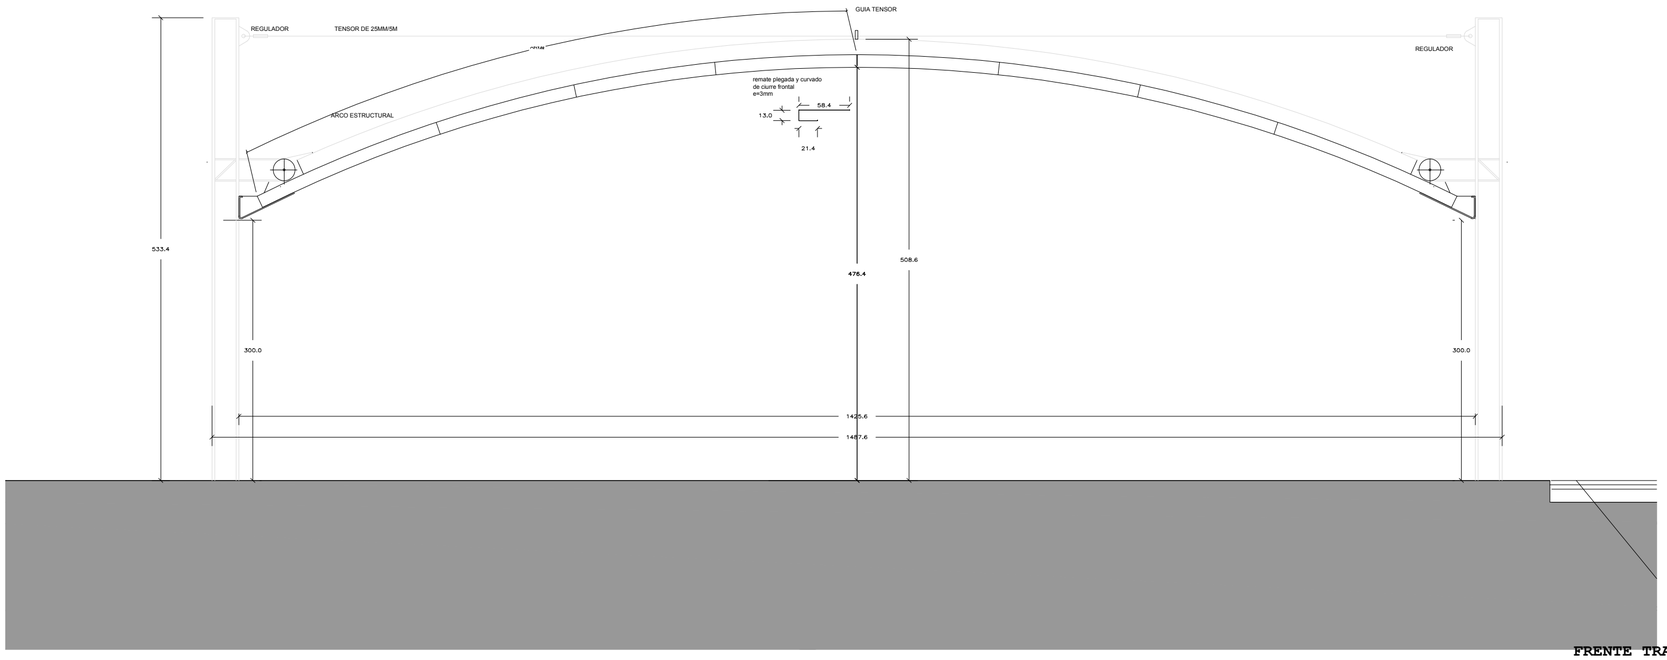

FRENTE TRASERO Y DELANTERO

PROYECTO DE

INSTALACION DE CARPA EN PISTA POLIDEPORTIVA

COLEGIO PUBLICO DE ALONSOTEGI
BARRIO AZORDOIAGA 7

Proyecto **EJECUCION**

03

Promotor: AYUNTAMIENTO DE ALONSOTEGI

Arkitektoak: Arquitectos: R, HIGUERA col.2348 coanvn bizkaia


Data: Fecha: FEBRERO 2022


Eskala: Escala: 1:75/50

Planoa: Plano: PLANO DE ALZADOS


COAVN
COLEGIO OFICIAL DE ARQUITECTOS VASCO-NAVARRO
EUSKAL HERRIKO ARKITEKTOEN ELKARGO OFIZIALA
VISADO
BIZKAIA
B2022A0368
03/03/2022
CSV
68CA330DA
VERIFICACIÓN en http://www.coavn.org/verificacion
VISADO VÁLIDO EN FORMATO DIGITAL

PLANO CUBIERTA

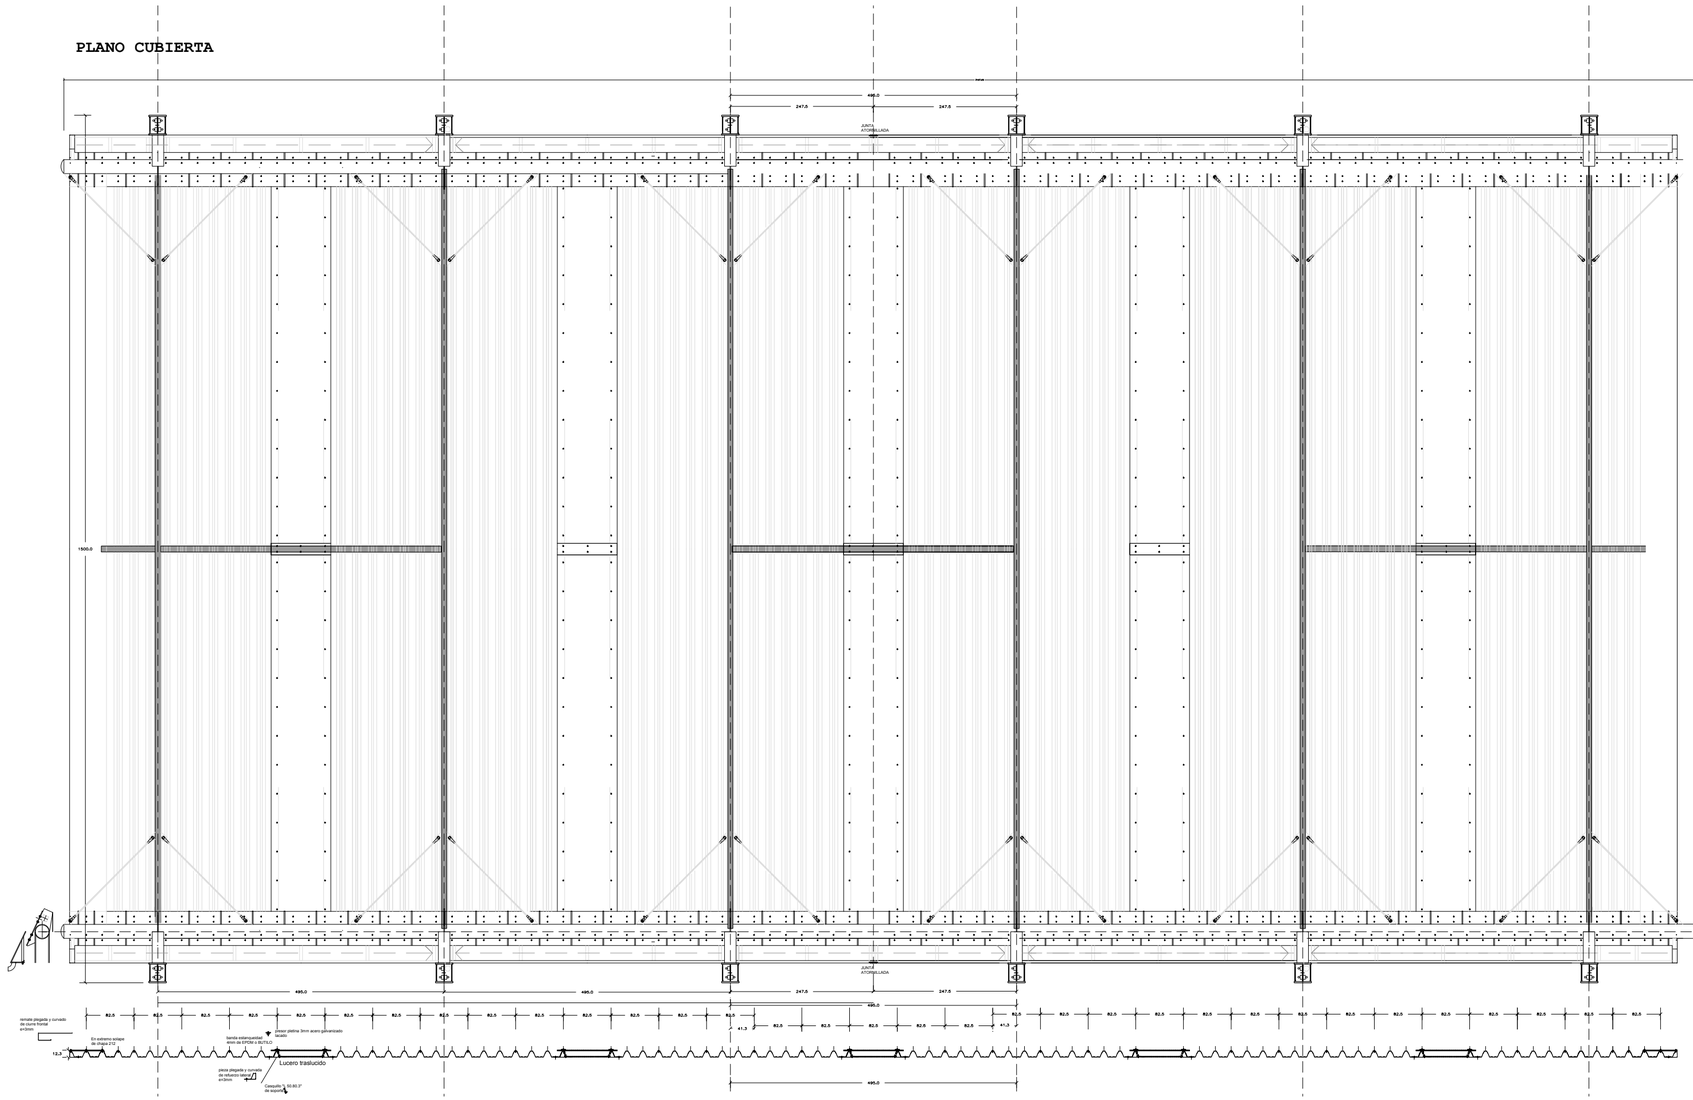

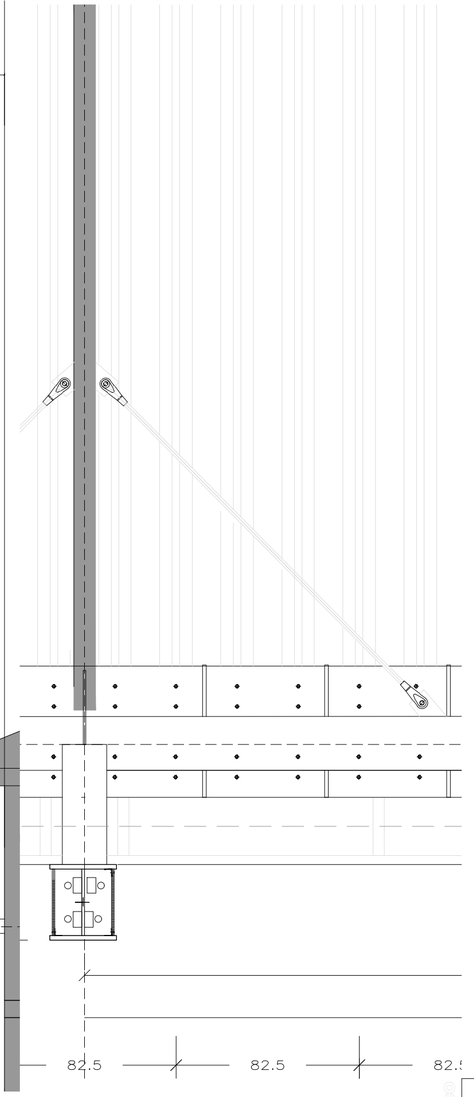

DETALLE DE PILAR

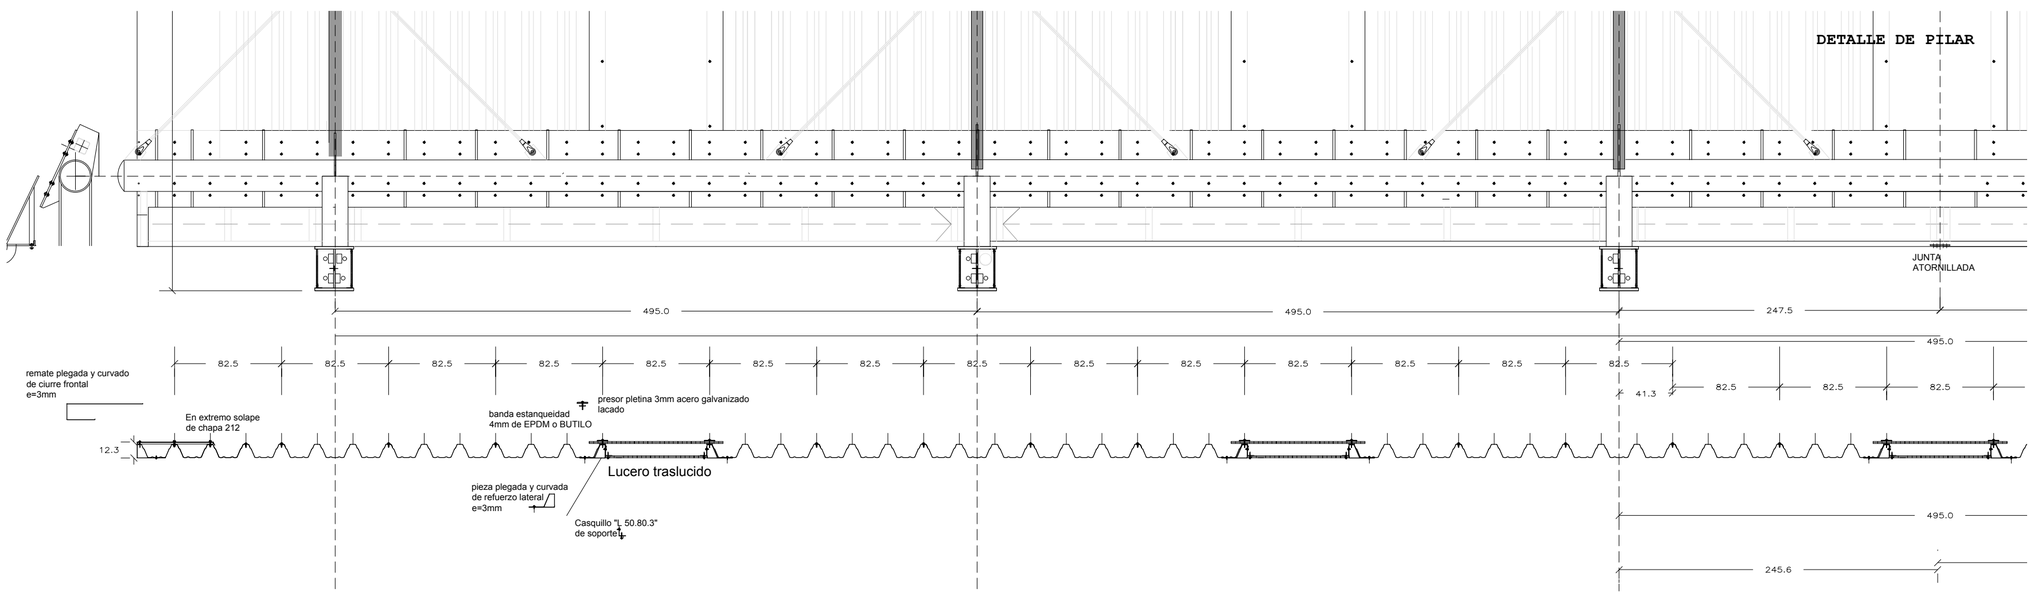

PROYECTO DE

INSTALACION DE CARPA EN PISTA POLIDEPORTIVA

COLEGIO PUBLICO DE ALONSOTEGI
BARRIO AZORDOIAGA 7


Proyecto EJECUCION

Encargante:	AYUNTAMIENTO DE ALONSOTEGUI
Arkitektoak: Arquitectos:	R, HIGUERA col.2348 coanvn bizkaia
Data: Fecha:	FEBRERO 2022
Eskala: Escala:	1:100

05 Plano: — PLANO DE CUBIERTA COMPLETA

VISADO TELEMÁTICO


COLEGIO OFICIAL DE ARQUITECTOS VASCO-NAVARRO
EUSKAL HERRIKO ARKITEKTOEN ELKARGO OFIZIALA
VISADO B2022A0368 03/03/2022
COAVN BIZKAIA
Verifique este visado en: https://www.coavn.org/verificacion
Cód. Verificación: F93CA33DDA
Este visado no garantiza ni el contenido ni el firmante del trabajo al que acompaña

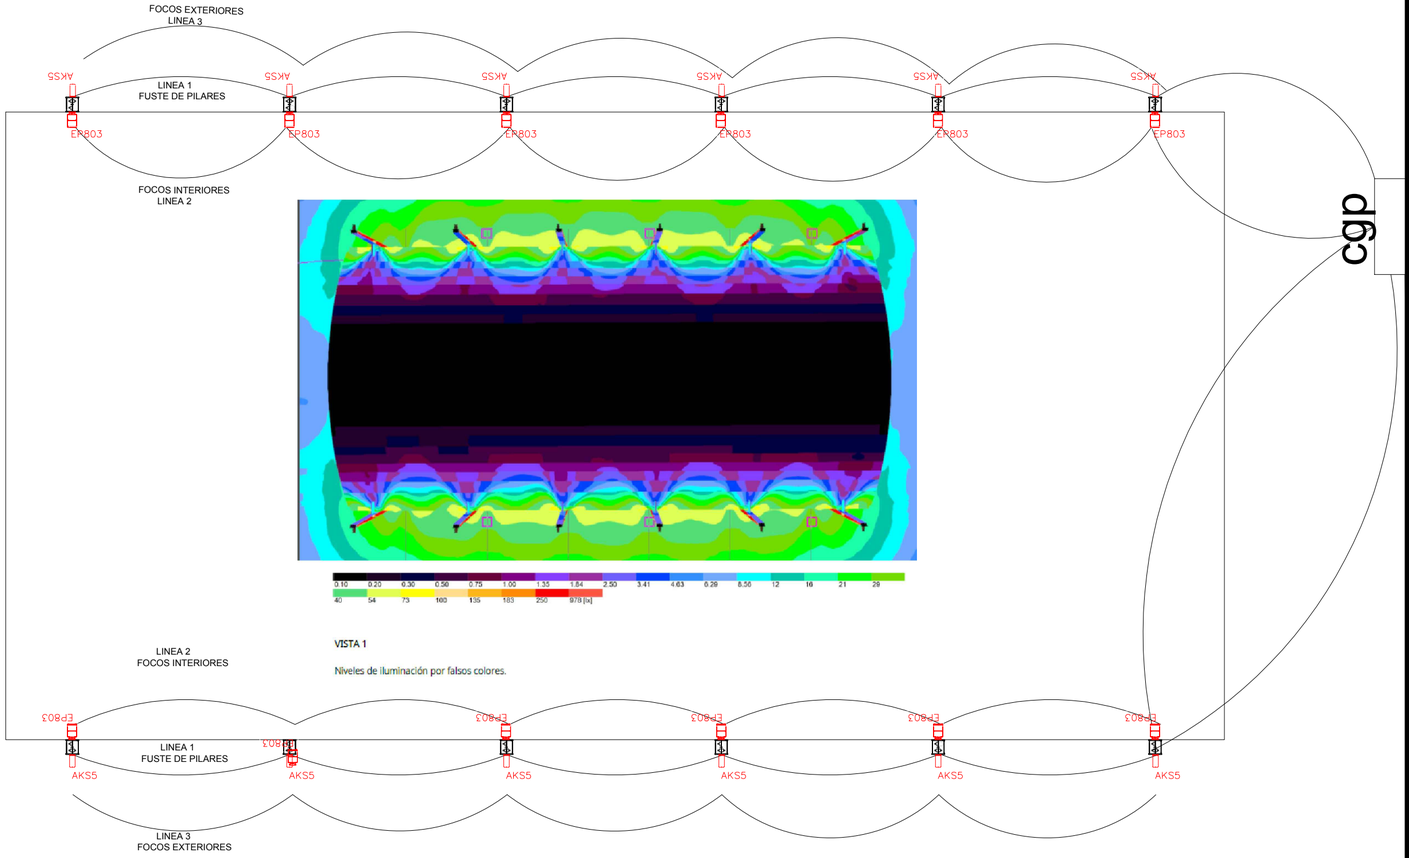



VISTA 1

Niveles de iluminación por falsos colores.

Propiedades	Ē	E_{min}	$E_{máx}$	g_1	g_2	Índice
SUP. INTERIOR Iluminancia perpendicular Altura: 0.010 m	48.0 lx	39.6 lx	57.2 lx	0.83	0.69	CG1

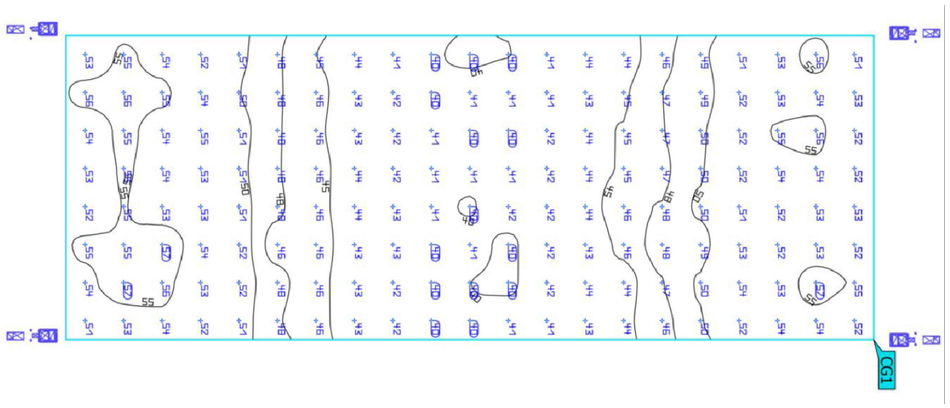


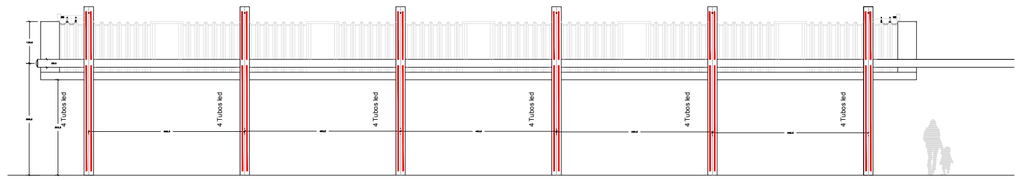

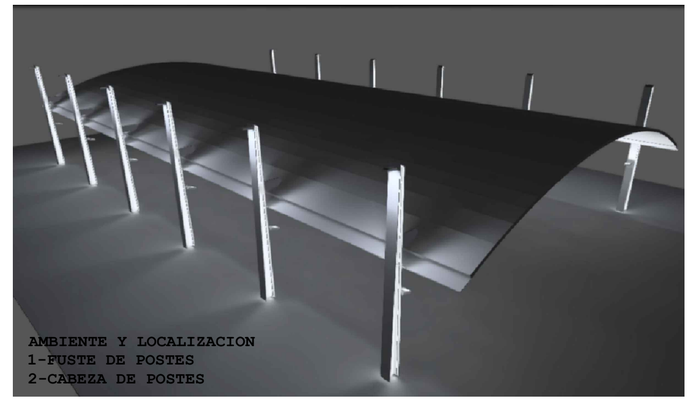



MODELO DE ILUMINACION



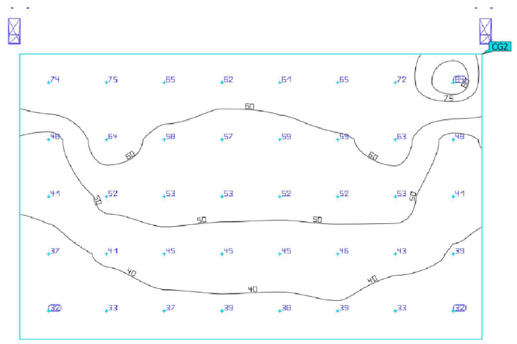


Propiedades	Ē	E_{min}	$E_{máx}$	g_1	g_2	Índice
SUP. EXTERIOR Iluminancia perpendicular Altura: 0.010 m	50.8 lx	31.7 lx	83.8 lx	0.62	0.38	CG2

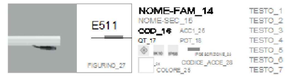


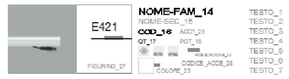





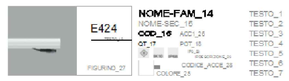




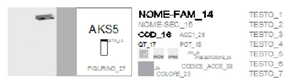

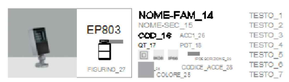

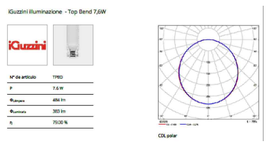

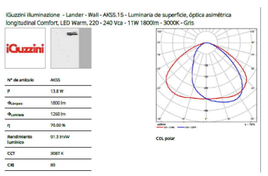

VISADO TELEMATICO
COAVN COLEGIO OFICIAL DE ARQUITECTOS VASCO-NAVARRO
EUSKAL-HERRIKO ARKITEKTOEN ELKARGO OFIZIALA
BIZKAIA
B2022A0368
03/03/2022
dXCB
C83CA33DA
Verifique en http://www.coavn.org/verificacion

PROYECTO DE

INSTALACION DE CARPA EN PISTA POLIDEPORTIVA

COLEGIO PUBLICO DE ALONSOTEGI
BARRIO AZORDOIAGA 7

Proyecto EJECUCIÓN

06

AYUNTAMIENTO DE ALONSOTEGUI

Encargante:

Arkitektoak: Arquitectos: R, HIGUERA col.2348 coavn bizkaia


Data: Fecha: FEBRERO 2022


Eskala: Escala: 1:100

Planoa: Plano: PLANO DE ELECTRICIDAD E ILUMINACION


ALONSOTEGI BIZKAIA

CUMBRE DE LUCERNATRIO

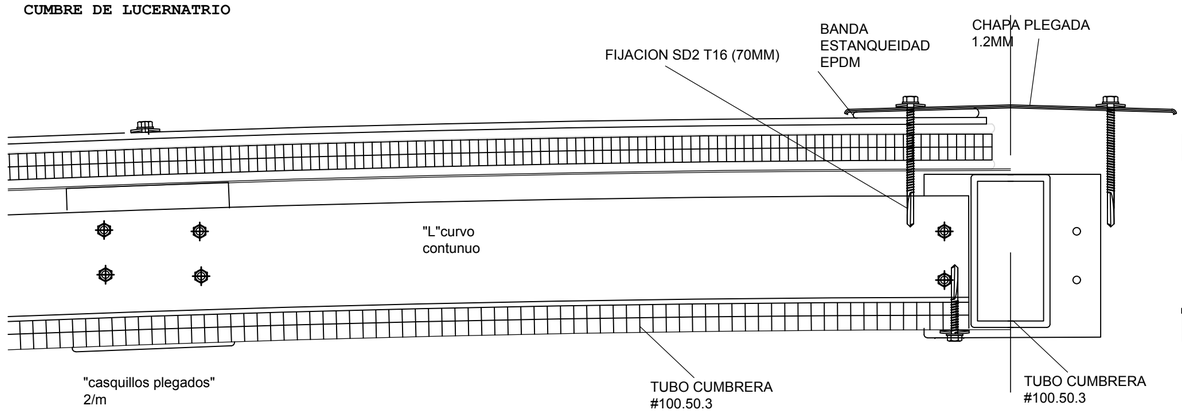


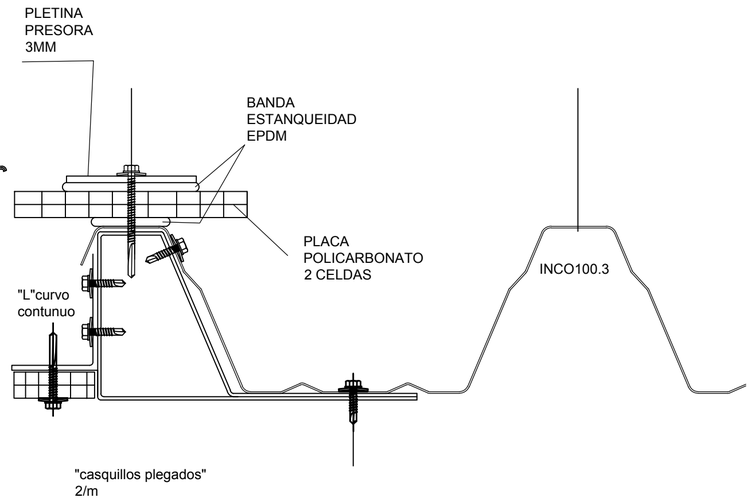


CONDICIONADO DE SOLDADURA

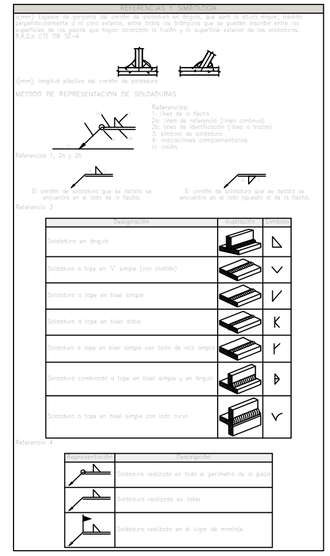


PERFIL CURVADO ARCO ESTRUCUTRAL

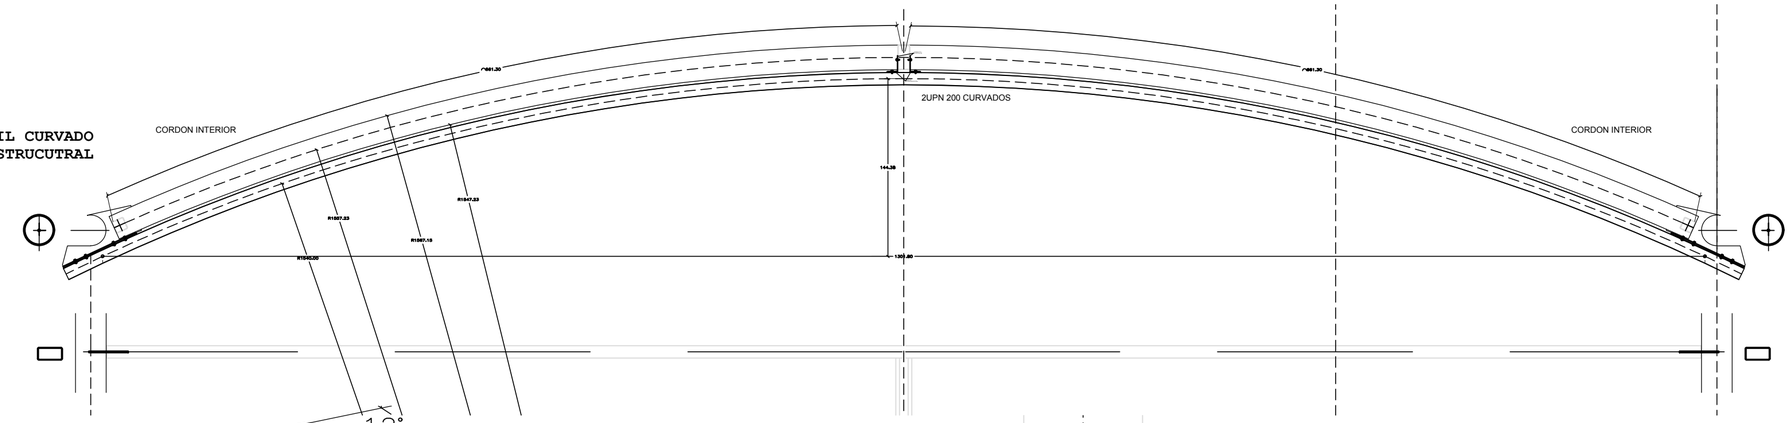


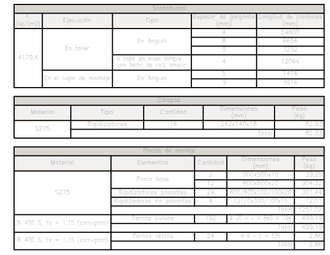


DETALLLE DE ARTICULACION

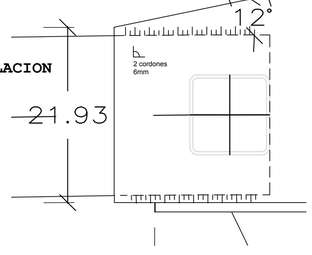


FIJACION CUMBRERA

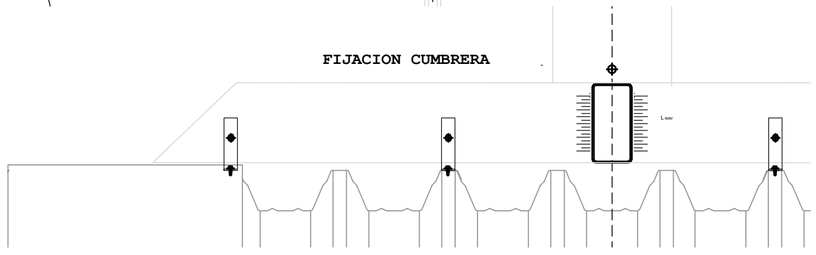


DETALLE DE CLAVE DE ARCOS

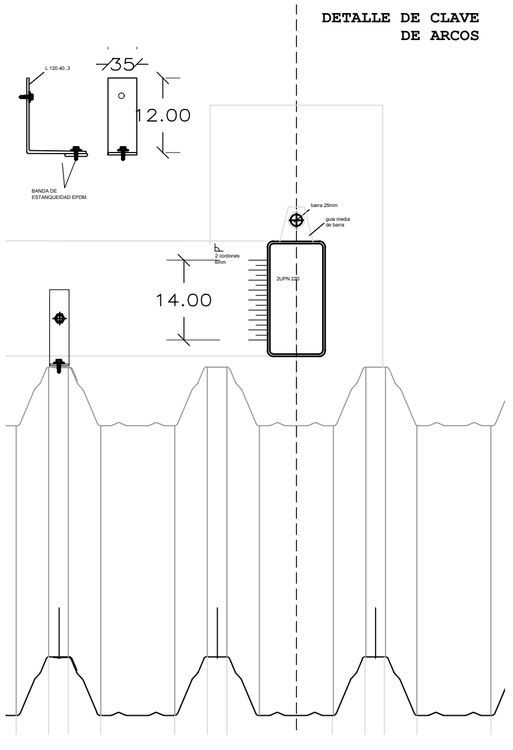


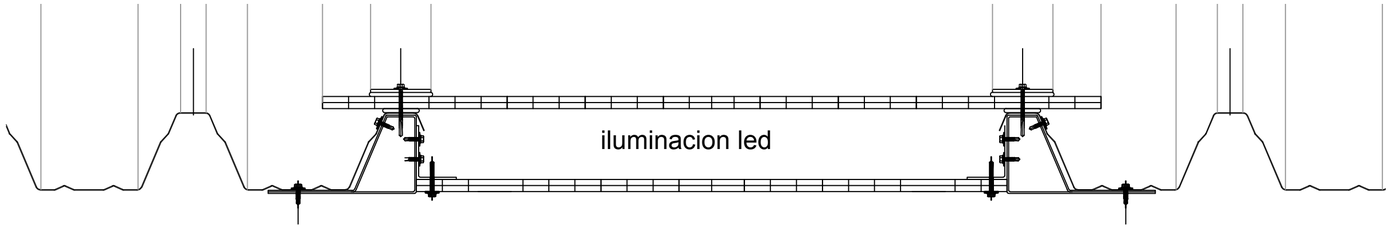

DETALLLE DE LUCERO POLICAZRBONATO

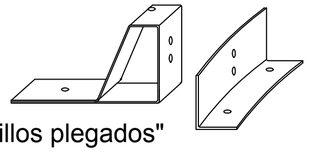

"casquillos plegados" 2/m

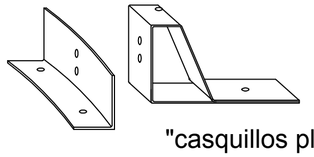

"L"curvo contunuo

"casquillos plegados" 2/m

VISADO PARA PUBLICACIÓN

COLEGIO OFICIAL DE ARQUITECTOS VASCO-NAVARRO
EUSKAL HERRIKO ARKITEKTOEN ELKARGO OFIZIALA
VISADO 03/03/2022
B2022A0368
BIZKAIA

PROYECTO DE
INSTALACION DE CARPA EN PISTA POLIDEPORTIVA

COLEGIO PUBLICO DE ALONSOTEGI
BARRIO AZORDOIAGA 7

Proyecto Ejecucion
08

Encargante: AYUNTAMIENTO DE ALONSOTEGUI
Arkitektoak: Arquitectos: R, HIGUERA col.2348 coanvn bizkaia
Data: Fecha: FEBRERO 2022
Eskala: Escala: 1:100

Plano: Plano: PLANO DE DETALLES CONSTRUCTIVOS