

SITUACIÓN_e:1/30.000
VITORIA-GASTEIZ, ÁLAVA


LISTADO PLANOS

Código	*TÍTULO*	*ESCALA*
1.1	PLANOS GENERALES	A3
1.1	SITUACIÓN-EMPLAZAMIENTO. LISTADO DE PLANOS	1/30.000 ; 1/2.500
2	ESTADO ACTUAL	
2.1	PLANTAS	1/500 ; 1/150
2.2	PATOLOGÍAS OBSERVADAS. REPORTAJE FOTOGRÁFICO	1/250
2.3	PLAN DE CATAS	1/250
3	DEMOLICIONES	
3.1	PLANTAS	1/100
4	ESTADO PROPUESTO	
4.1	ACTUACIONES	1/75
4.2	ESCALERA	1/50
5	PLANOS DE ESTRUCTURA	
5.1	PLANTA Y SECCIÓN S-1	1/25 ; 1/10
5.2	SECCIÓN S-2	1/25 ; 1/10
6	PLANOS DE ALBAÑILERÍA	
6.1	CARPINTERÍA EXTERIOR	1/75;1/50
6.2	ACABADOS	1/50; 1/10
6.3	HERRERÍA	1/50; 1/5
7	DETALLE CONSTRUCTIVO	
7.1	DETALLE CONSTRUCTIVO	1/10
8	GESTIÓN DE RESIDUOS	
8.1	GESTIÓN DE RESIDUOS	1/200
9	SEGURIDAD Y SALUD	
9.1	SEGURIDAD Y SALUD	1/200

EUSKO JAURLARITZA GOBIERNO VASCO
HEZKUNTZA SAILA DEPARTAMENTO DE EDUCACIÓN

BERRIKUSIA

REVISADO

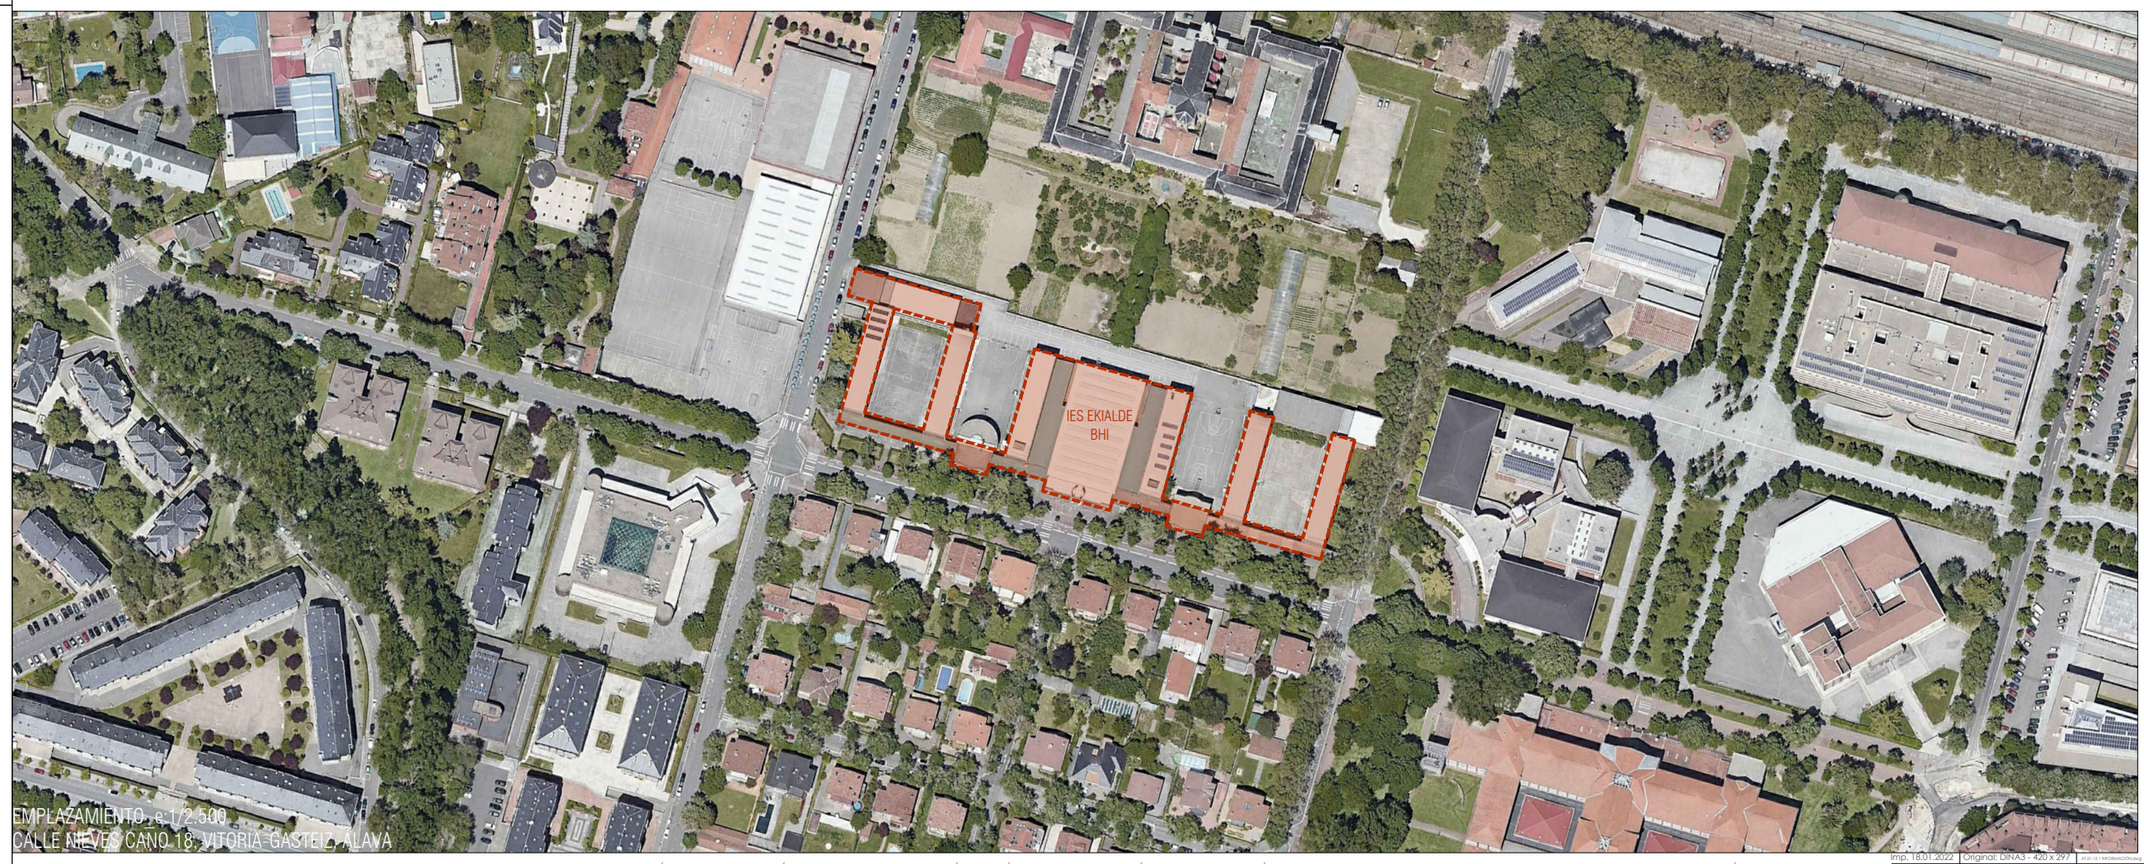

EMPLAZAMIENTO_e:1/2.500
CALLE NIEVES CANO 18. VITORIA-GASTEIZ, ÁLAVA

esc: 1/30.000 A3 · 0 m 1/2.500 A3

nº plano: 1.1

plano: INFORMACIÓN
LISTADO DE PLANOS

fecha: ENERO 2022

fase: PROYECTO DE EJECUCIÓN

nºexp: KT-21-12

encargo: REPARACIONES EN EL IES EKIALDE BHI. VITORIA-GASTEIZ

emplaz: NIEVES CANO KALEA 18, 01006, VITORIA- GASTEIZ (ARABA)

cliente: DEPARTAMENTO DE EDUCACIÓN DEL GOBIERNO VASCO
DIRECCIÓN DE INFRAESTRUCTURAS, RECURSOS Y TECNOLOGÍAS

equipo redactor:
JESÚS M. BARANDA GONZALEZ
MIREIA GANDARIAS MINTEGI
ITZIAR RUIZ ZANGUITU
arquitectos colaboradores
LEIRE CALDERÓN PERCAZ
IZARO LOIDI INUNCIAGA

Atelier80 Arquitectos
www.atelier-80.com


EL PRESENTE DOCUMENTO ES COPIA DE SU ORIGINAL DEL QUE ES AUTOR ATELIER80 ARQUITECTOS S. COOP. PEQ.P. SU UTILIZACIÓN TOTAL O PARCIAL, ASÍ COMO CUALQUIER REPRODUCCIÓN O CESIÓN A TERCEROS, REQUERIRÁ LA PREVIA AUTORIZACIÓN EXPRESA DE SUS AUTORES QUEDANDO EN TODO CASO PROHIBIDA CUALQUIER MODIFICACIÓN UNILATERAL DEL MISMO.

Imp. 18.01.2022 | Original: DINA3 - 420 x 297


EUSKO JAURLARITZA GOBIERNO VASCO
HEZKUNTZA SAILA DEPARTAMENTO DE EDUCACIÓN

BERRIKUSIA


REVISADO

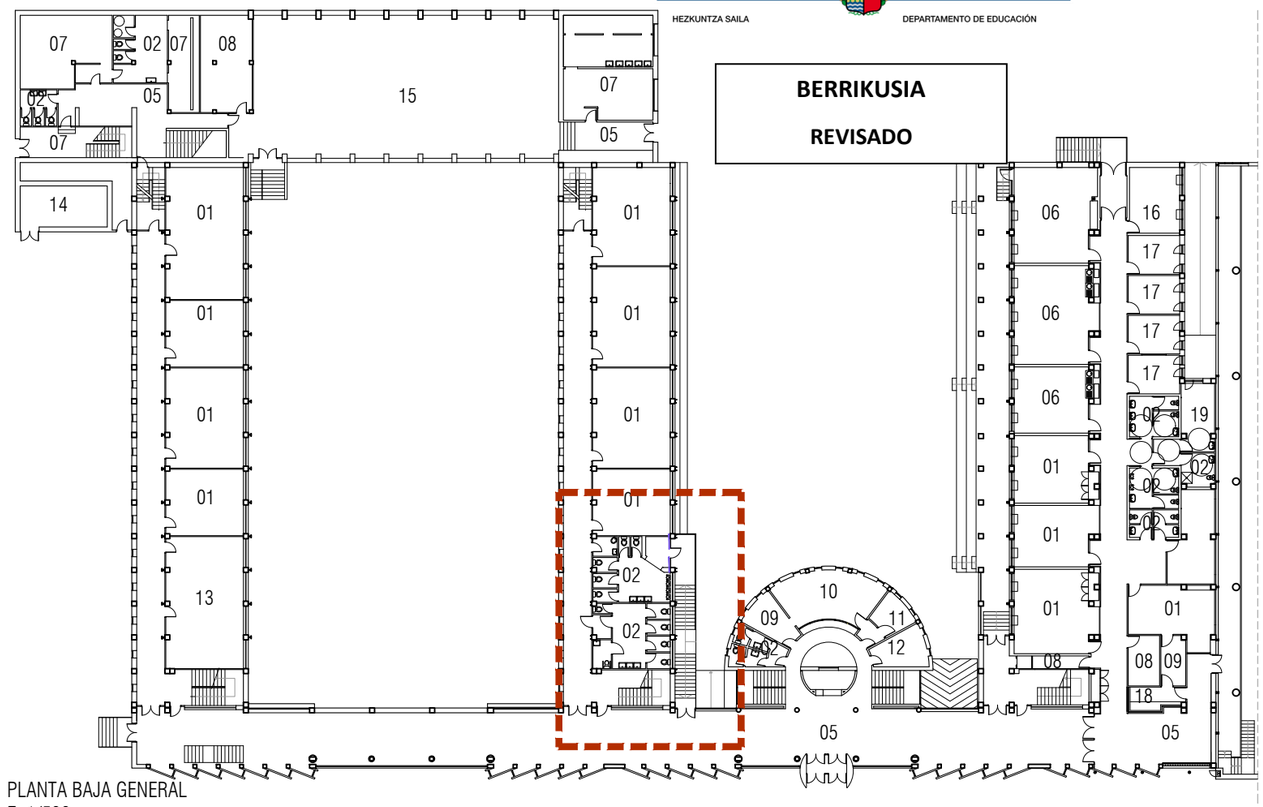

PLANTA BAJA GENERAL
E: 1/500

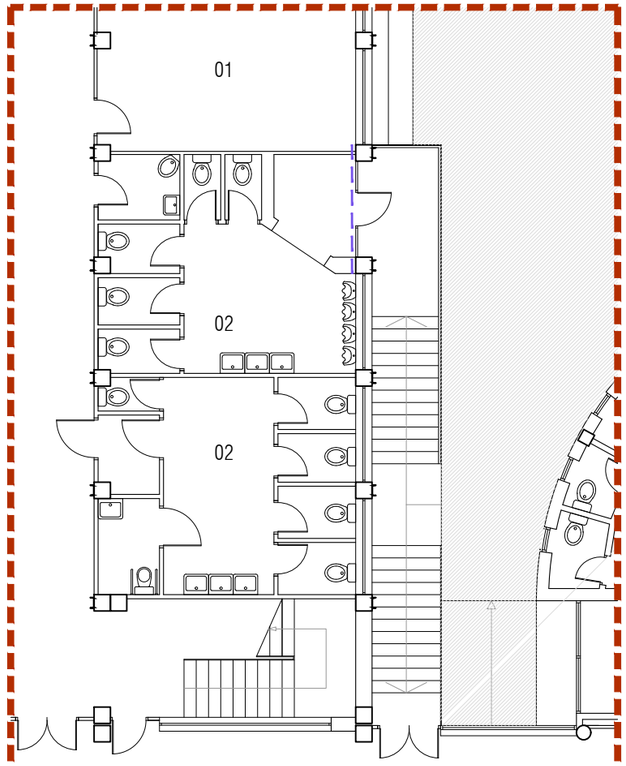


ÁREA DE ACTUACIÓN_PLANTA BAJA
E: 1/150

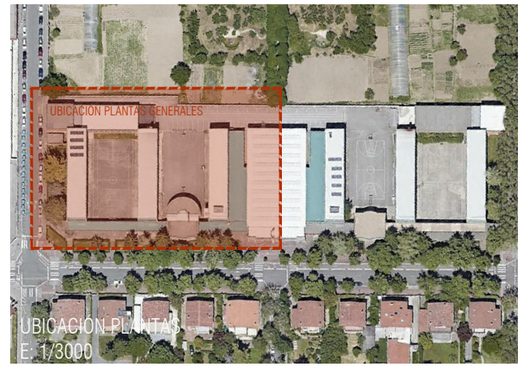


UBICACION PLANTAS
E: 1/8000

01. AULA
02. ASEOS
03. AULA INFORMÁTICA
04. ORDENADORES
05. CIRCULACIÓN
06. TALLER
07. VESTUARIOS
08. ALMACÉN
09. REPROGRAFÍA
10. SECRETARÍA
11. SERVIDOR
12. VISITAS
13. SALA PROFESORES
14. INSTALACIONES
15. GIMNASIO
16. DIRECCIÓN
17. DESPACHO
18. CONSERJE
19. ENFERMERÍA
20. BIBLIOTECA
GALERÍA DE INSTALACIONES

esc 1/500 A3 1/150 A3
0 m 1 2 3

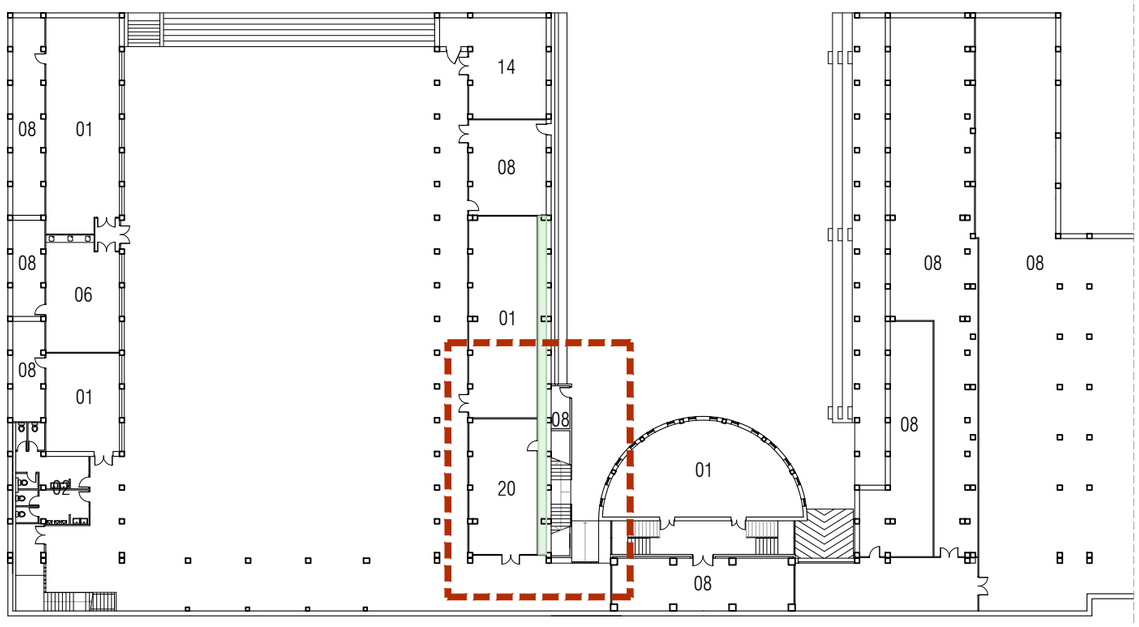

PLANTA SÓTANO GENERAL
E: 1/500

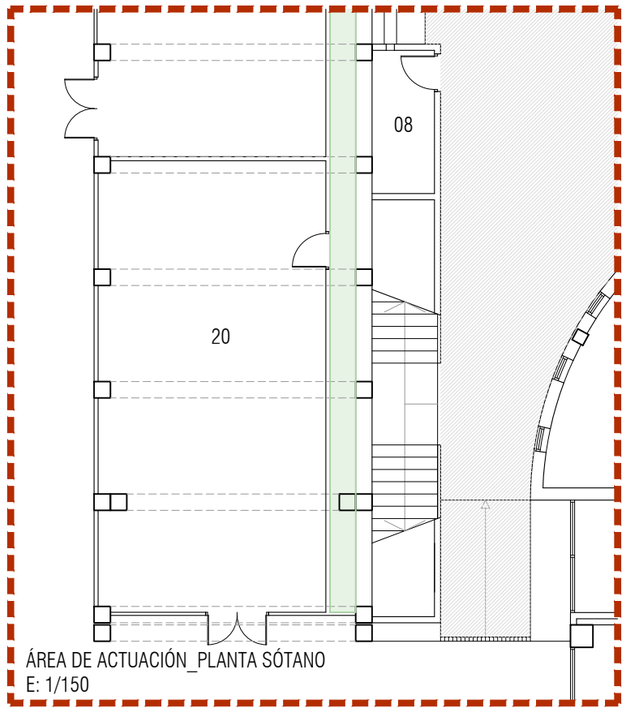

ÁREA DE ACTUACIÓN_PLANTA SÓTANO
E: 1/150

nº plano 2.1

plano ESTADO ACTUAL
UBICACIÓN Y PLANTAS

fecha ENERO 2022

fase PROYECTO DE EJECUCIÓN

nºexp KT-2112

encargo REHABILITACIONES EN EL IES ERAUDE BHI. VITORIA-GASTEIZ

emplaz NIEVES CANO KALEA 18, 01006, VITORIA- GASTEIZ (ARABA)

cliente DEPARTAMENTO DE EDUCACIÓN DEL GOBIERNO VASCO
DIRECCIÓN DE INFRAESTRUCTURAS, RECURSOS Y TECNOLOGÍAS

equipo redactor
JESÚS M. BARANDA GONZALEZ
MIREIA GANDARIAS MINTEGI
ITZIAR RUIZ ZANGUITU
arquitectos colaboradores
LEIRE CALDERÓN PERCAZ
IZARO LOIDI INUNCIAGA

Atelier80 Arquitectos
www.atelier-80.com


EL PRESENTE DOCUMENTO ES COPIA DE SU ORIGINAL DEL QUE ES AUTOR ATELIER80 ARQUITECTOS S. COOP. PEQ.P. SU UTILIZACIÓN TOTAL O PARCIAL, ASÍ COMO CUALQUIER REPRODUCCIÓN O CESIÓN A TERCEROS, REQUERIRÁ LA PREVIA AUTORIZACIÓN EXPRESA DE SUS AUTORES QUEDANDO EN TODO CASO PROHIBIDA CUALQUIER MODIFICACIÓN UNILATERAL DEL MISMO.


Imp. 18.01.2022 | Original: DINA3 - 420 x 297 | A3-2.1-2 ESTADO ACTUAL.dwg

VISTAS GENERALES (VG0)




Vista general 1_Almacén desde el exterior

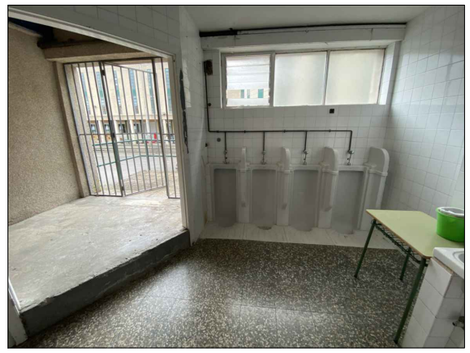
Vista general 2_Acceso aseos

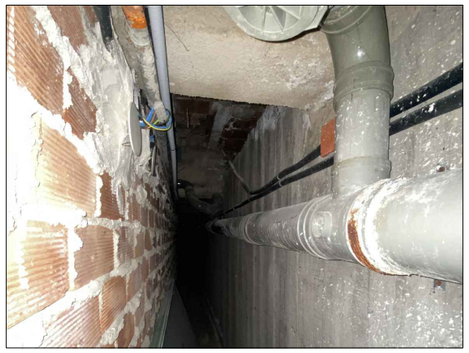
Vista general 3_Interior de galería

PATOLOGÍAS OBSERVADAS (P00)


P01_Base de pilar metálico degradado

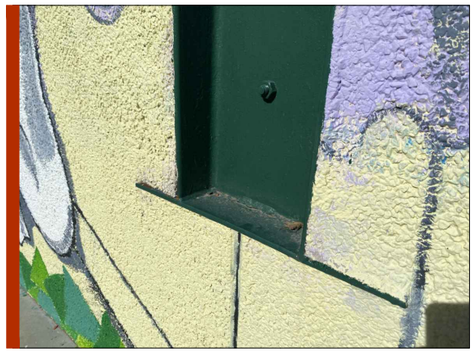
P01_Base de pilar metálico en buen estado (patio)


P02_Armaduras de losa de hormigón vistas


P02_Armaduras de losa de hormigón vistas



P03_Fábrica de ladrillo erosionada


P03_Fábrica de ladrillo erosionada



P04_Dintel metálico: Pérdida de sección


P04_Dintel metálico: Pérdida de sección


P05_Aparición de moho blanco

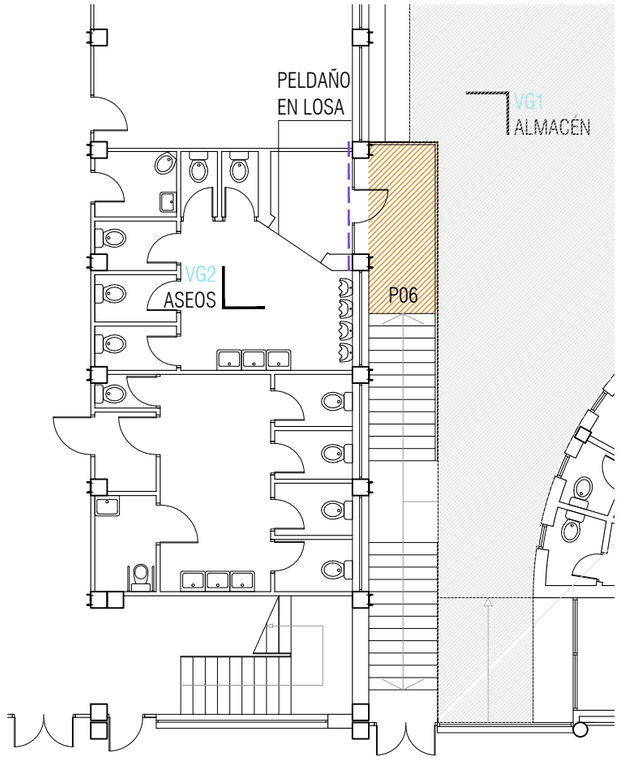

ÁREA DE ACTUACIÓN_PLANTA BAJA
E: 1/150

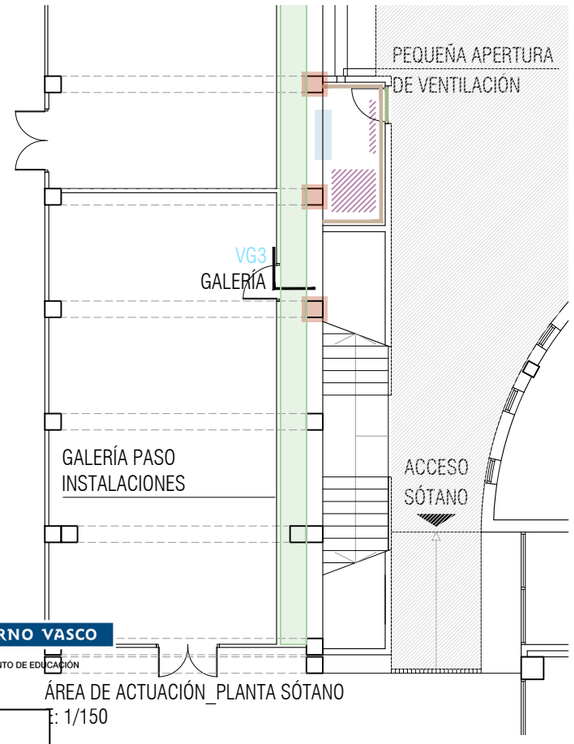

ÁREA DE ACTUACIÓN_PLANTA SÓTANO
E: 1/150

P01. OXIDACIÓN, CORROSIÓN, EROSIÓN Y ROTURA EN BASE DE PILARES METÁLICOS

P02. ARMADURAS DE LOSA DE HORMIGÓN VISTAS. ESTADO DE OXIDACIÓN Y CORROSIÓN

P03. MUROS DE FÁBRICA LADRILLO CARAVISTA Y JUNTAS DE CON EROSIÓN

P04. DINTEL METÁLICO DE PUERTA OXIDADO Y CORROÍDO. SE APRECIA PÉRDIDA DE MATERIAL

P05. ESTRUCTURA DE HORMIGÓN CON HUMEDAD APRECIABLE. SE OBSERVA UNA ESPECIE DE MOHO BLANCO

P06. APARENTE FALTA DE IMPERMEABILIZACIÓN

VER PLANO DE CATAS

3
2
1
0 m 1/150 A3

esc 1/150 A3

nº plano 2.2

plano ESTADO ACTUAL PATOLOGÍAS OBSERVADAS Y REPORTAJE FOTOGRÁFICO

fecha ENERO 2022

fase PROYECTO DE EJECUCIÓN

nºexp KT-2112

encargo REFORMACIONES EN EL IES ERAUDE BHI. VITORIA-GASTEIZ

emplaz NIEVES CANO KALEA 18, 01006, VITORIA- GASTEIZ (ARABA)

cliente DEPARTAMENTO DE EDUCACIÓN DEL GOBIERNO VASCO
DIRECCIÓN DE INFRAESTRUCTURAS, RECURSOS Y TECNOLOGÍAS

equipo redactor
JESÚS M. BARANDA GONZALEZ
MIREIA GANDARIAS MINTEGI
ITZIAR RUIZ ZANGUITU
arquitectos colaboradores
LEIRE CALDERÓN PERCAZ
IZARO LOIDI INUNCIAGA

Atelier80 Arquitectos
www.atelier-80.com

EUSKO JAURLARITZA GOBIERNO VASCO
HEZKUNTZA SAILA DEPARTAMENTO DE EDUCACIÓN


BERRIKUSIA

REVISADO

EL PRESENTE DOCUMENTO ES COPIA DE SU ORIGINAL DEL QUE ES AUTOR ATELIER80 ARQUITECTOS S. COOP. PEQ.P. SU UTILIZACIÓN TOTAL O PARCIAL, ASÍ COMO CUALQUIER REPRODUCCIÓN O CESIÓN A TERCEROS, REQUERIRÁ LA PREVIA AUTORIZACIÓN EXPRESA DE SUS AUTORES QUEDANDO EN TODO CASO PROHIBIDA CUALQUIER MODIFICACIÓN UNILATERAL DEL MISMO.

Imp. 18.01.2022 | Original: DINA3 - 420 x 297 | KT-2112 ESTADO ACTUAL.dwg

CATA 01 + 02

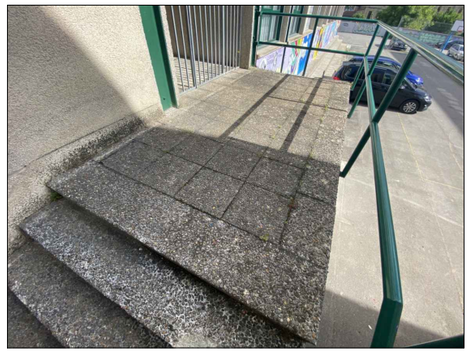

SE LEVANTARÁ EL PAVIMENTO INCLUSO RECRECIDOS EN EL PORCHE DE ACCESO A ASEOS DE PLANTA BAJA. SE SOSPECHA QUE UNA DE LAS CAUSAS DE LA ACRECENTADA HUMEDAD DEL SÓTANO SE DEBE A LA FALTA DE IMPERMEABILIZACIÓN DE ESTA ZONA, Y A LA CONSECUENTE FILTRACIÓN DE AGUA A TRAVÉS DE LAS JUNTAS DEL PAVIMENTO Y DEL CERRAMIENTO HORIZONTAL.

EN LA IMAGEN: ÁREA SOBRE LA QUE SE REALIZARÁ LA CATA. PUEDEN OBSERVARSE JUNTAS ABIERTAS Y CRECIMIENTO DE VEGETACIÓN EN ELLAS, LO QUE PODRÍA SER INDICATIVO DE FILTRACIONES DE AGUA A TRAVÉS DEL CERRAMIENTO HORIZONTAL


CATA 03



SE COMPROBARÁ LA COMPOSICIÓN Y DIMENSIONES DE LOS CERRAMIENTOS Y LOS ARRANQUES DE PILARES METÁLICOS UBICADOS EN ALMACÉN.

EN LA IMAGEN: PILARES UBICADOS EN EL INTERIOR DE ALMACÉN.

CATA 04

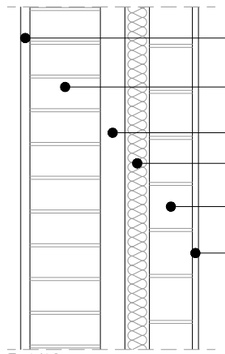


E: 1/10

SE COMPROBARÁ EL ESTADO DE LA BASE DEL PILAR METÁLICO OCULTO. SE SOSPECHA QUE, DEBIDO A LA FALTA DE VENTILACIÓN DE LA ZONA EN LA QUE SE ENCUENTRA, ESTE SE ENCUENTE EN ESTADO DE DEGRADACIÓN.

A LA IZQUIERDA: PARTICIÓN TIPO DE LA FACHADA SEGÚN PROYECTOS CONSULTADOS EN ARCHIVO.

CATA 05

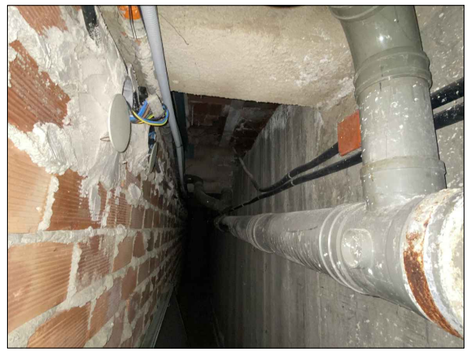

SE REALIZARÁ UNA CATA EN EL FORJADO SUPERIOR DE LA GALERÍA DE INSTALACIONES, EN ARAS DE VERIFICAR QUE LA LOSA DE HORMIGÓN DEL PORCHE Y ACCESO A ASEOS ES POSTERIOR AL FORJADO ORIGINAL DE 1964, Y QUE AQUELLA APOYA SOBRE ESTE. DE SER ASÍ, PODRÍA ESTAR TRABAJANDO A CONTRAPESO Y NO NECESITAR LA LOSA NINGÚN ELEMENTO SUSTENTANTE EN EL VÉRTICE DEL VUELO (ES DECIR, LOS MUROS DE FÁBRICA DE LADRILLO CARAVISTA DEL ALMACÉN NO SERÍAN DE CARGA). ESTA HIPÓTESIS SE VERIFICARÁ CON ESTRUCTURISTA EN LA FASE DE CATAS.

EN LA IMAGEN: GALERÍA DE INSTALACIONES.


EUSKO JAURLARITZA GOBIERNO VASCO
HEZKUNTZA SAILA DEPARTAMENTO DE EDUCACIÓN

BERRIKUSIA


REVISADO

SECCIÓN CONSTRUCTIVA ESTIMADA AA'


*Las medidas, cotas y configuración constructiva indicadas en esta sección son una estimación. Se comprobarán las medidas y diseño en la fase de realización de catas

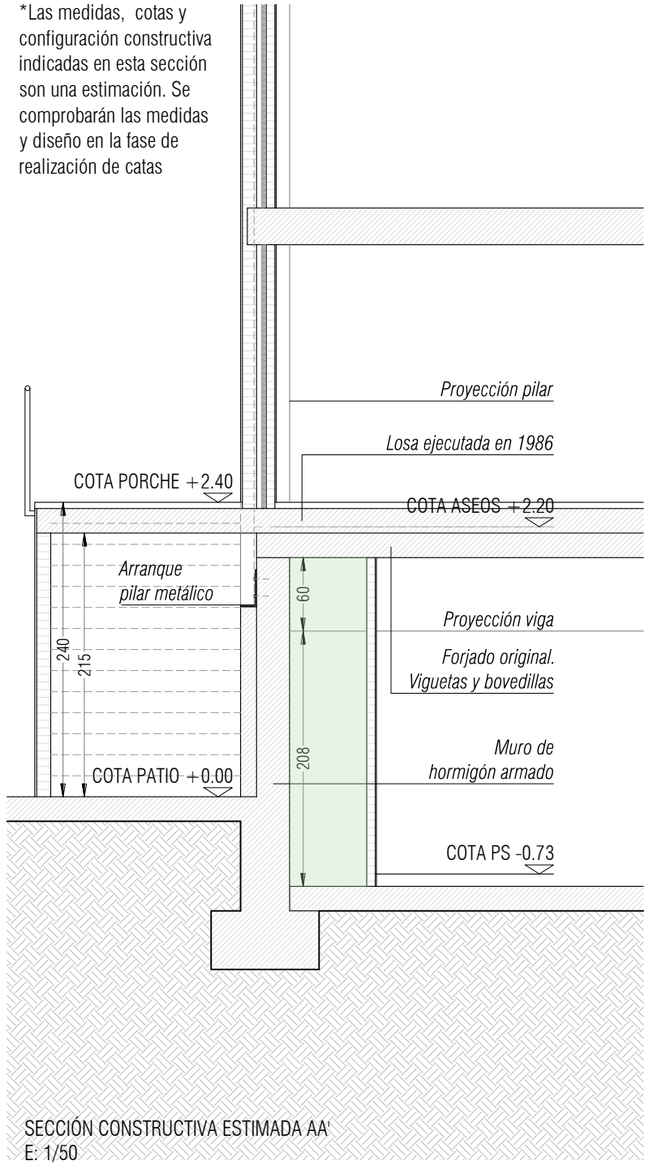

SECCIÓN CONSTRUCTIVA ESTIMADA AA'
E: 1/50

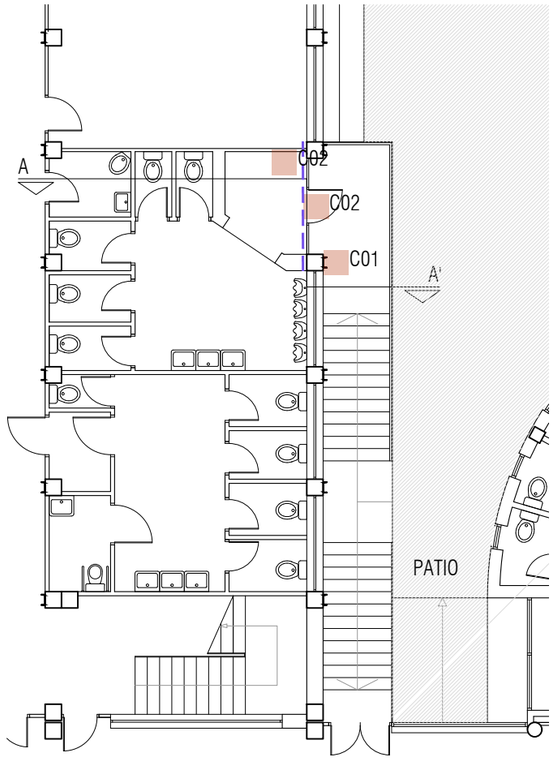

ÁREA DE ACTUACIÓN_PLANTA BAJA
E: 1/150

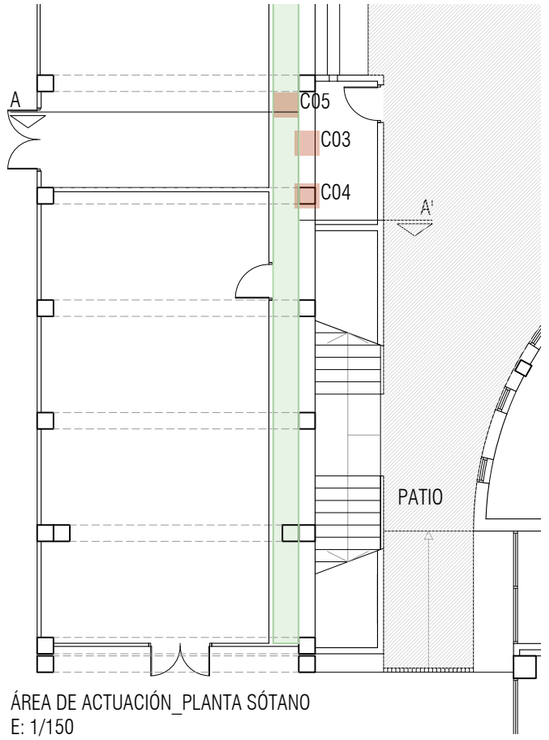

ÁREA DE ACTUACIÓN_PLANTA SÓTANO
E: 1/150

A LA IZQUIERDA: PARTICIÓN TIPO DE LA FACHADA SEGÚN PROYECTOS CONSULTADOS EN ARCHIVO.

3
2
1
0 m 1/150 A3

esc
nº plano 2.3
plano ESTADO ACTUAL
PLAN DE CATAS

fecha ENERO 2022
fase PROYECTO DE EJECUCIÓN
nºexp NT-21-12
encargo REPARACIONES EN EL IES ERKUDE BHI. VITORIA-GASTEIZ
emplaz NIEVES CANO KALEA 18, 01006, VITORIA- GASTEIZ (ARABA)
cliente DEPARTAMENTO DE EDUCACIÓN DEL GOBIERNO VASCO
DIRECCIÓN DE INFRAESTRUCTURAS, RECURSOS Y TECNOLOGÍAS

equipo redactor
JESÚS M. BARANDA GONZALEZ
MIREIA GANDARIAS MINTEGI
ITZIAR RUIZ ZANGUITU
arquitectos colaboradores
LEIRE CALDERÓN PERCAZ
IZARO LOIDI INUNCIAGA
Atelier80 Arquitectos
www.atelier-80.com

EL PRESENTE DOCUMENTO ES COPIA DE SU ORIGINAL DEL QUE ES AUTOR ATELIER80 ARQUITECTOS S. COOP. PEQ.P. SU UTILIZACIÓN TOTAL O PARCIAL, ASÍ COMO CUALQUIER REPRODUCCIÓN O CESIÓN A TERCEROS, REQUERIRÁ LA PREVIA AUTORIZACIÓN EXPRESA DE SUS AUTORES QUEDANDO EN TODO CASO PROHIBIDA CUALQUIER MODIFICACIÓN UNILATERAL DEL MISMO.

Imp. 18.01.2022 | Original: DINA3 - 420 x 297

CATA 01



SE LEVANTA EL PAVIMENTO E INCLUSO RECRECIDO EN EL PORCHE DE ACCESO A ASEOS DE PLANTA BAJA. SE COMPRUEBA QUE LA ZONA DE LAS JUNTAS ESTÁN TOTALMENTE MOJADAS. SE TIENE CONSTANCIA DE LLUVIAS EL DÍA ANTERIOR AL DE LA REALIZACIÓN DE CATAS (18/06/2021). DE ESTE MODO SE CONFIRMA LA FILTRACIÓN DE AGUA A TRAVÉS DE LAS JUNTAS DEL EMBALDOSADO DE TERRAZO Y SE COMPRUEBA LA INEXISTENCIA DE IMPERMEABILIZACIÓN DE LA ZONA.

CATA 02



SE PICA LA LOSA DE ACCESO A BAÑOS DE PATIO. SE COMPRUEBA LA EXISTENCIA DE DOS SOLUCIONES CONSTRUCTIVAS:

- LA ZONA EXTERIOR DE ESCALERA, CONSISTENTE EN UNA LOSA DE HORMIGÓN QUE DESCANSA SOBRE LA VIGA CUYO TRAZADO DIVIDE LA GALERÍA Y EL ALMACÉN Y LA FÁBRICA DE LADRILLO DE ESTE
- LA ZONA DE ACCESO DE BAÑOS: ESTA ESTÁ CONSTITUIDA POR UNA LOSA DE HORMIGÓN MACIZO DE 10cm DE ESPESOR, EJECUTADA SOBRE UNA CAPA DE ESCOMBROS, QUE A SU VEZ DESCANSAN SOBRE EL FORJADO ORIGINAL DE VIGUETAS Y BOVEDILLAS.

SE OBSERVA EL TRAZADO DE UN ANTIGUO TUBO DE ABASTECIMIENTO DE AGUA. SE COMPRUEBA QUE ESTÁ EN DESUSO

CATA 03



SE COMPRUEBA QUE EL CERRAMIENTO DIVISORIO ENTRE LA GALERÍA Y EL ALMACÉN ESTÁ COMPUESTO POR UN MURO DE HORMIGÓN QUE SUSTENTA LA VIGA DE HORMIGÓN SOBRE LA QUE ESTÁN ANCLADOS LOS PILARES METÁLICOS. DELANTE DEL MISMO SE MANTIENE PARTE DE LA FÁBRICA ORIGINAL DE FACHADA DE LADRILLO CARAVISTA.

CATA 04



SE COMPRUEBA EL RELATIVO BUEN ESTADO DE LA BASE DEL PILAR METÁLICO OCULTO TRAS LAS ESCALERAS.

EUSKO JAURLARITZA GOBIERNO VASCO
HEZKUNTZA SAILA DEPARTAMENTO DE EDUCACIÓN

BERRIKUSIA


REVISADO

CATA 05




SE APROVECHA UN AGUJERO EXISTENTE EN EL FORJADO DE VIGUETAS Y BOVEDILLAS DE LA GALERÍA: SE OBSERVA EL ENTABLILLADO EXISTENTE EN LA ZONA DE ACCESO A ASEOS.

SECCIÓN CONSTRUCTIVA

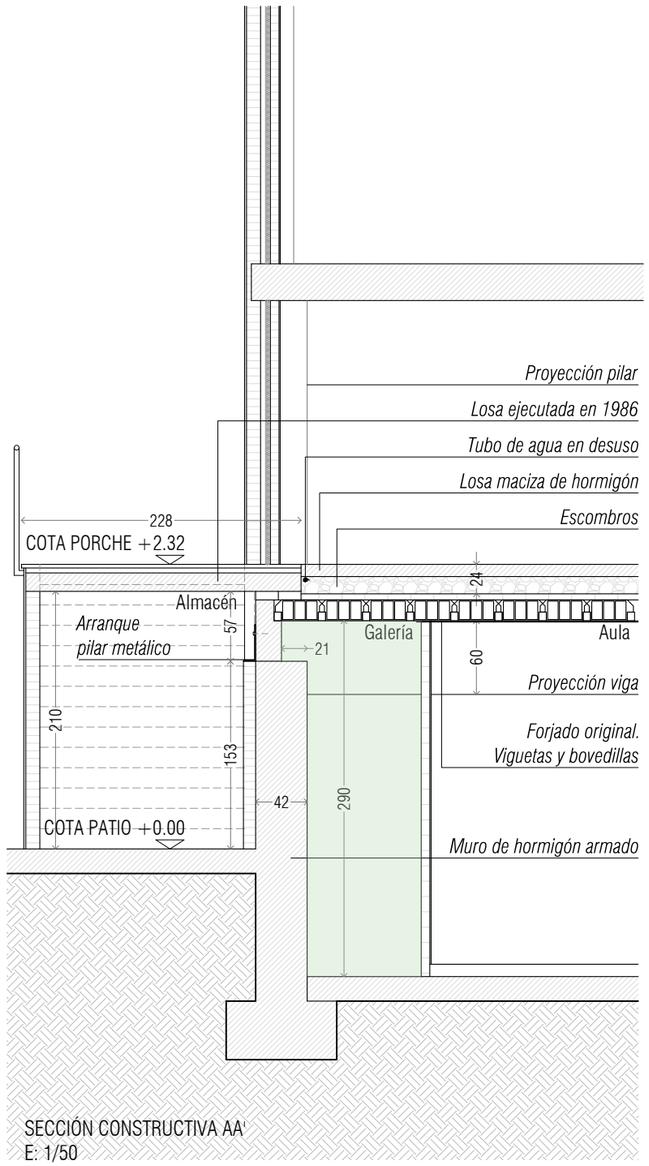


SECCIÓN CONSTRUCTIVA AA'
E: 1/50

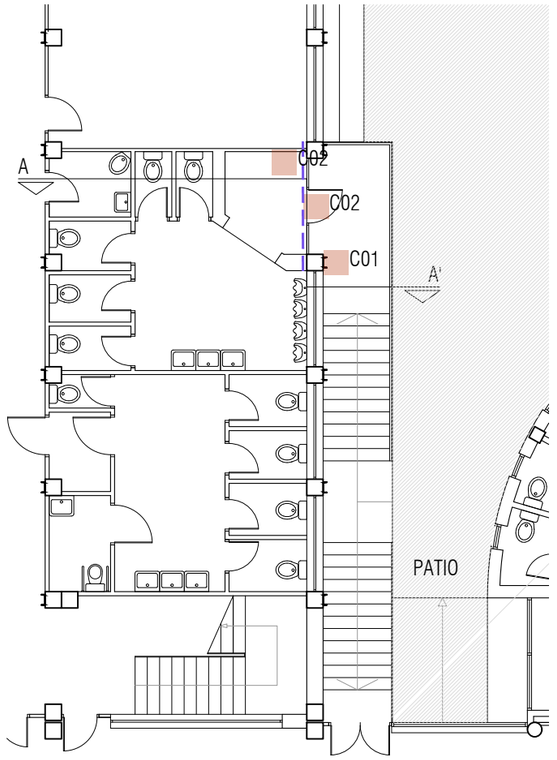

Paso de conducto de agua en desuso

ÁREA DE ACTUACIÓN_PLANTA BAJA
E: 1/150

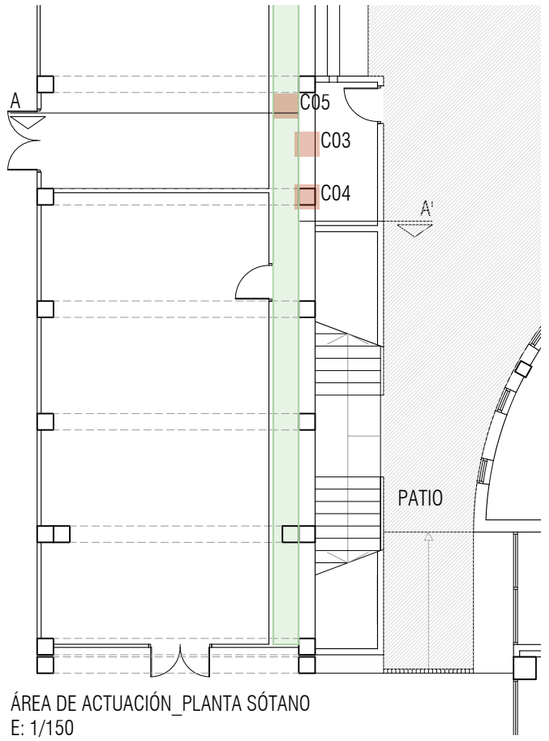

ÁREA DE ACTUACIÓN_PLANTA SÓTANO
E: 1/150

3
2
1
0 m 1/150 A3

esc: 1/150 A3
nº plano: 2.4
plano: ESTADO ACTUAL CATAS REALIZADAS
fecha: ENERO 2022
fase: PROYECTO DE EJECUCIÓN
nºexp: KT-2112
encargo: REPARACIONES EN EL IES ERRUDE BHI. VITORIA-GASTEIZ
emplaz: NIEVES CANO KALEA 18, 01006, VITORIA- GASTEIZ (ARABA)
cliente: DEPARTAMENTO DE EDUCACIÓN DEL GOBIERNO VASCO
DIRECCIÓN DE INFRAESTRUCTURAS, RECURSOS Y TECNOLOGÍAS

equipo redactor:
JESÚS M. BARANDA GONZALEZ
MIREIA GANDARIAS MINTEGI
ITZIAR RUIZ ZANGUITU
arquitectos colaboradores
LEIRE CALDERÓN PERCAZ
IZARO LOIDI INUNCIAGA
Atelier80 Arquitectos
www.atelier-80.com


EL PRESENTE DOCUMENTO ES COPIA DE SU ORIGINAL DEL QUE ES AUTOR ATELIER80 ARQUITECTOS S. COOP. PEQ.P. SU UTILIZACIÓN TOTAL O PARCIAL, ASÍ COMO CUALQUIER REPRODUCCIÓN O CESIÓN A TERCEROS, REQUERIRÁ LA PREVIA AUTORIZACIÓN EXPRESA DE SUS AUTORES QUEDANDO EN TODO CASO PROHIBIDA CUALQUIER MODIFICACIÓN UNILATERAL DEL MISMO.

Imp. 18.01.2022 | Original: DINA3 - 420 x 297


EUSKO JAURLARITZA GOBIERNO VASCO
HEZKUNTZA SAILA DEPARTAMENTO DE EDUCACIÓN

BERRIKUSIA

REVISADO

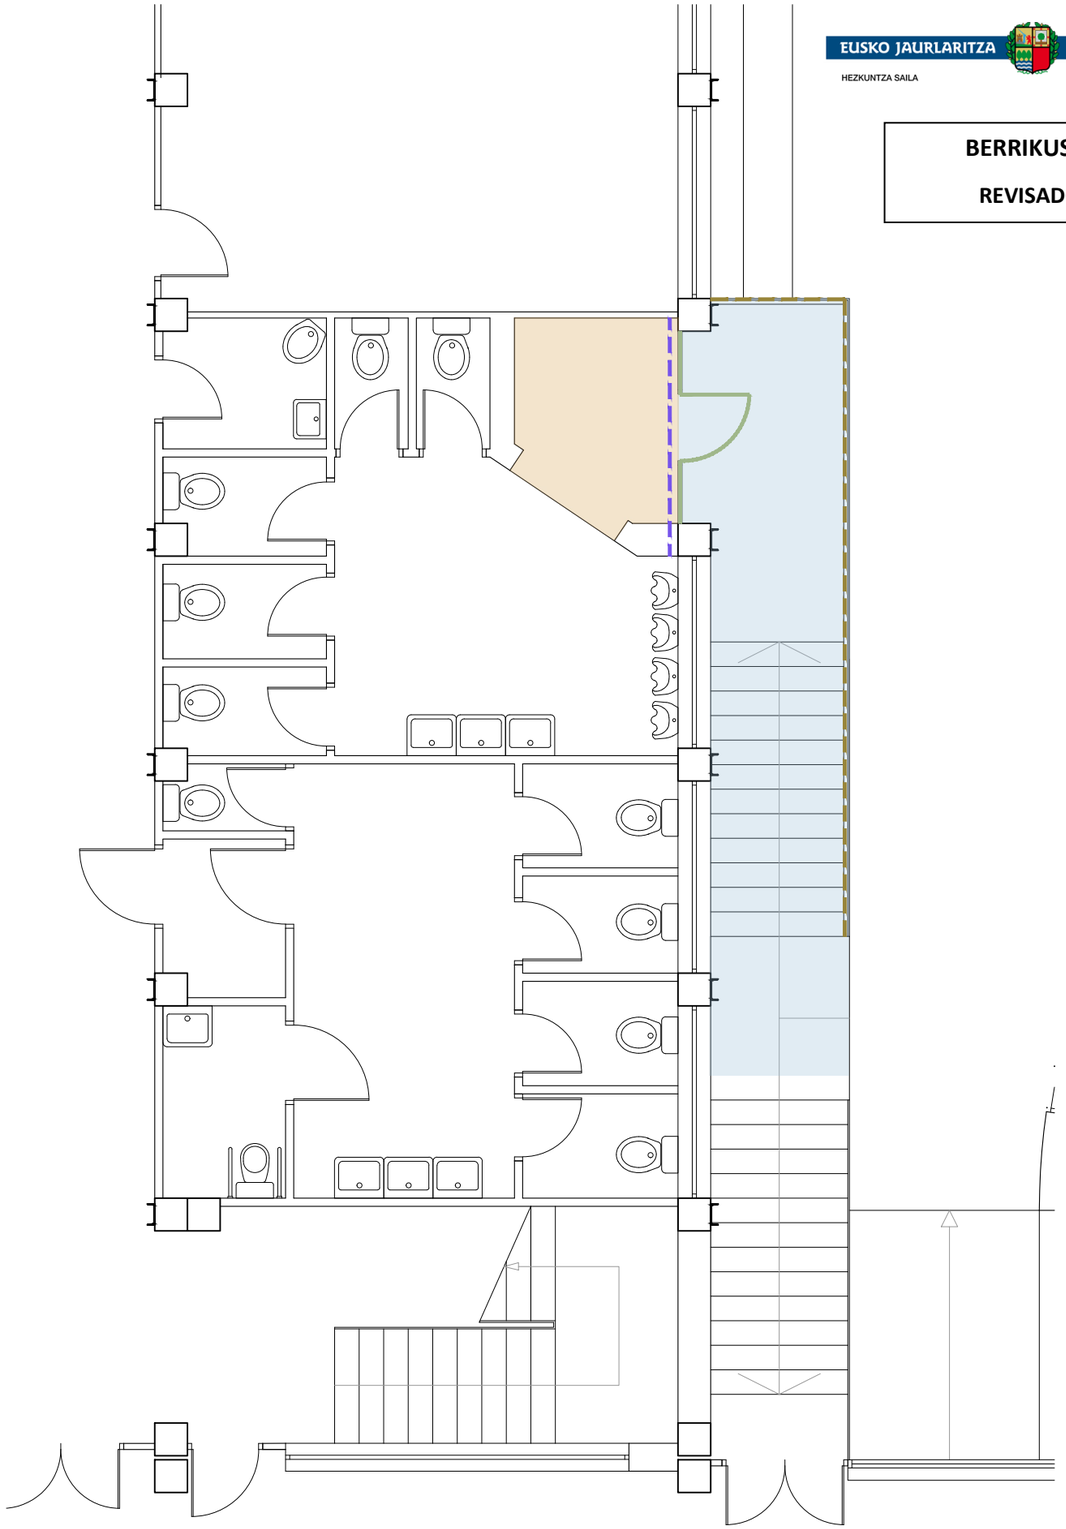

ÁREA DE ACTUACIÓN_PLANTA BAJA
E: 1/75

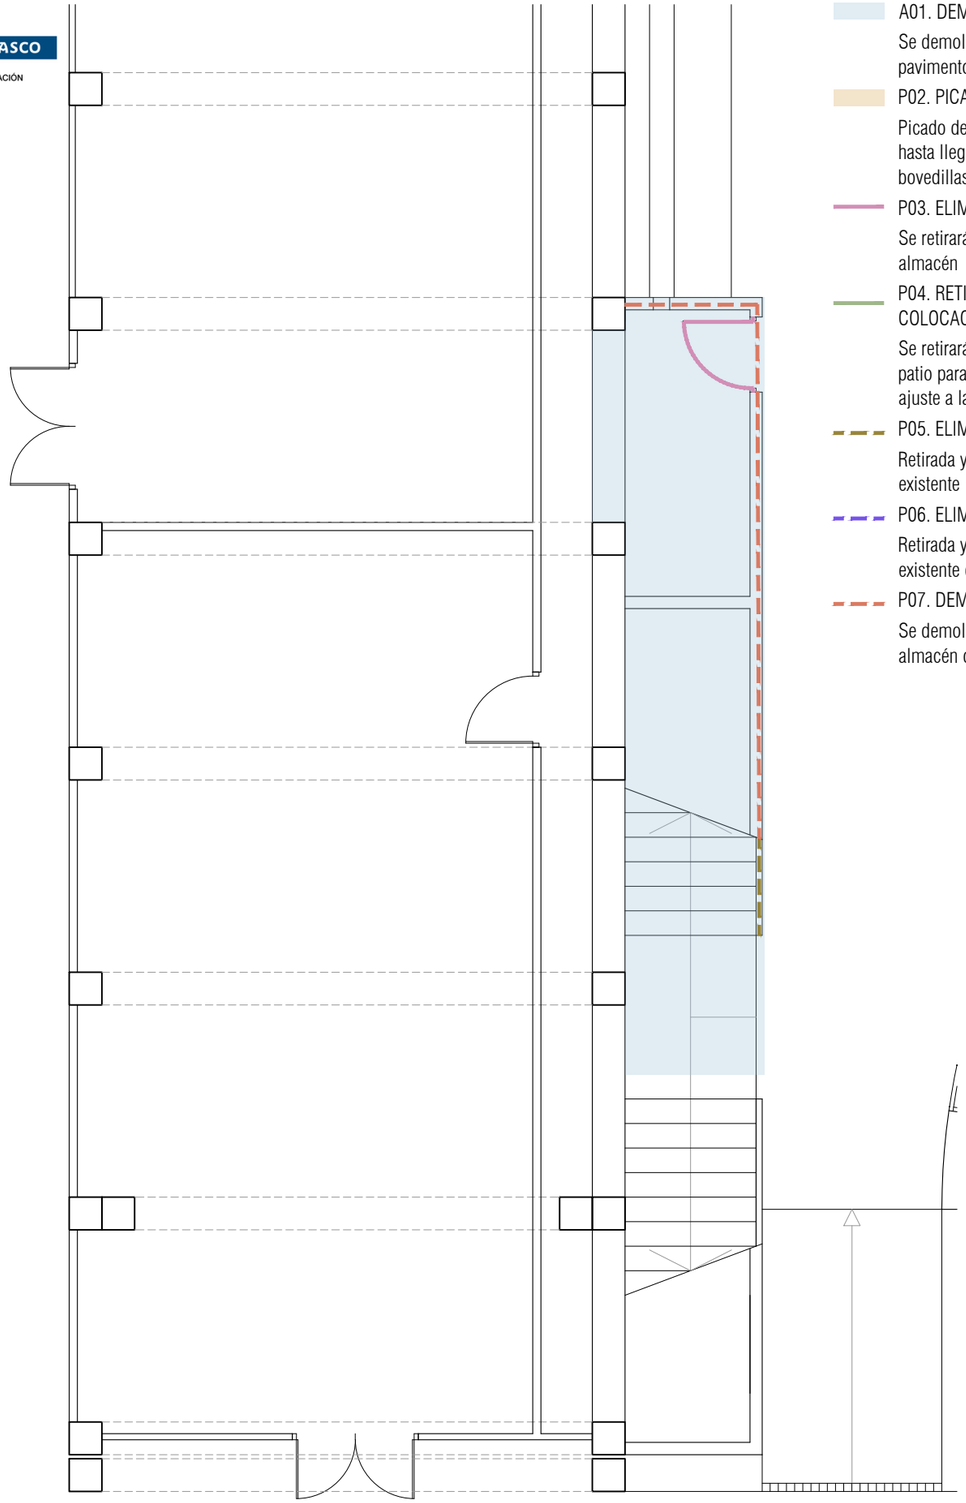

ÁREA DE ACTUACIÓN_PLANTA SÓTANO
E: 1/75

A01. DEMOLICIÓN

Se demolerá la escalera, losa (incluyendo pavimento de terrazo y recrecidos)

P02. PICADO DE LOSA EXISTENTE

Picado de losa existente y retirada de escombro, hasta llegar a forjado existente de vigas y bovedillas

P03. ELIMINACIÓN DE PUERTA DE ACCESO

Se retirará y eliminará la puerta de acceso a almacén

P04. RETIRADA DE CARPINTERÍA EXISTENTE Y COLOCACIÓN DE NUEVA

Se retirará la carpintería de acceso a baños de patio para la colocación de una nueva, que se ajuste a las cotas del estado propuesto.

P05. ELIMINACIÓN DE HERRERÍA

Retirada y eliminación de barandilla de escalera existente

P06. ELIMINACIÓN DE TUBERÍA EXISTENTE

Retirada y eliminación de tubería de agua existente en tramo afectado, actualmente sin uso.

P07. DEMOLICIÓN CERRAMIENTO ALMACÉN

Se demolerá la fábrica de cerramiento de almacén de planta sótano.

1,5
1
0,5
0 m 1/75 A3

escl.

nº plano 3.1

plano ACTUACIONES DEMOLICIONES

fecha ENERO 2022

fase PROYECTO DE EJECUCIÓN

nºexp NT-2112

encargo REHABILITACIONES EN EL IES ERAUDE BHI. VITORIA-GASTEIZ

emplaz. NIEVES CANO KALEA 18, 01006, VITORIA- GASTEIZ (ARABA)

cliente DEPARTAMENTO DE EDUCACIÓN DEL GOBIERNO VASCO
DIRECCIÓN DE INFRAESTRUCTURAS, RECURSOS Y TECNOLOGÍAS

equipo redactor
JESÚS M. BARANDA GONZALEZ
MIREIA GANDARIAS MINTEGI
ITZIAR RUIZ ZANGUITU
arquitectos colaboradores
LEIRE CALDERÓN PERCAZ
IZARO LOIDI INUNCIAGA

Atelier80 Arquitectos
www.atelier-80.com


EL PRESENTE DOCUMENTO ES COPIA DE SU ORIGINAL DEL QUE ES AUTOR ATELIER80 ARQUITECTOS S. COOP. PEQ.P. SU UTILIZACIÓN TOTAL O PARCIAL, ASÍ COMO CUALQUIER REPRODUCCIÓN O CESIÓN A TERCEROS, REQUERIRÁ LA PREVIA AUTORIZACIÓN EXPRESA DE SUS AUTORES QUEDANDO EN TODO CASO PROHIBIDA CUALQUIER MODIFICACIÓN UNILATERAL DEL MISMO.

Imp. 18.01.2022 | Original: DINA3 - 420 x 297 | A1-01-12 3 DEMOLICIONES.dwg


EUSKO JAURLARITZA GOBIERNO VASCO
HEZKUNTZA SAILA DEPARTAMENTO DE EDUCACIÓN

BERRIKUSIA

REVISADO

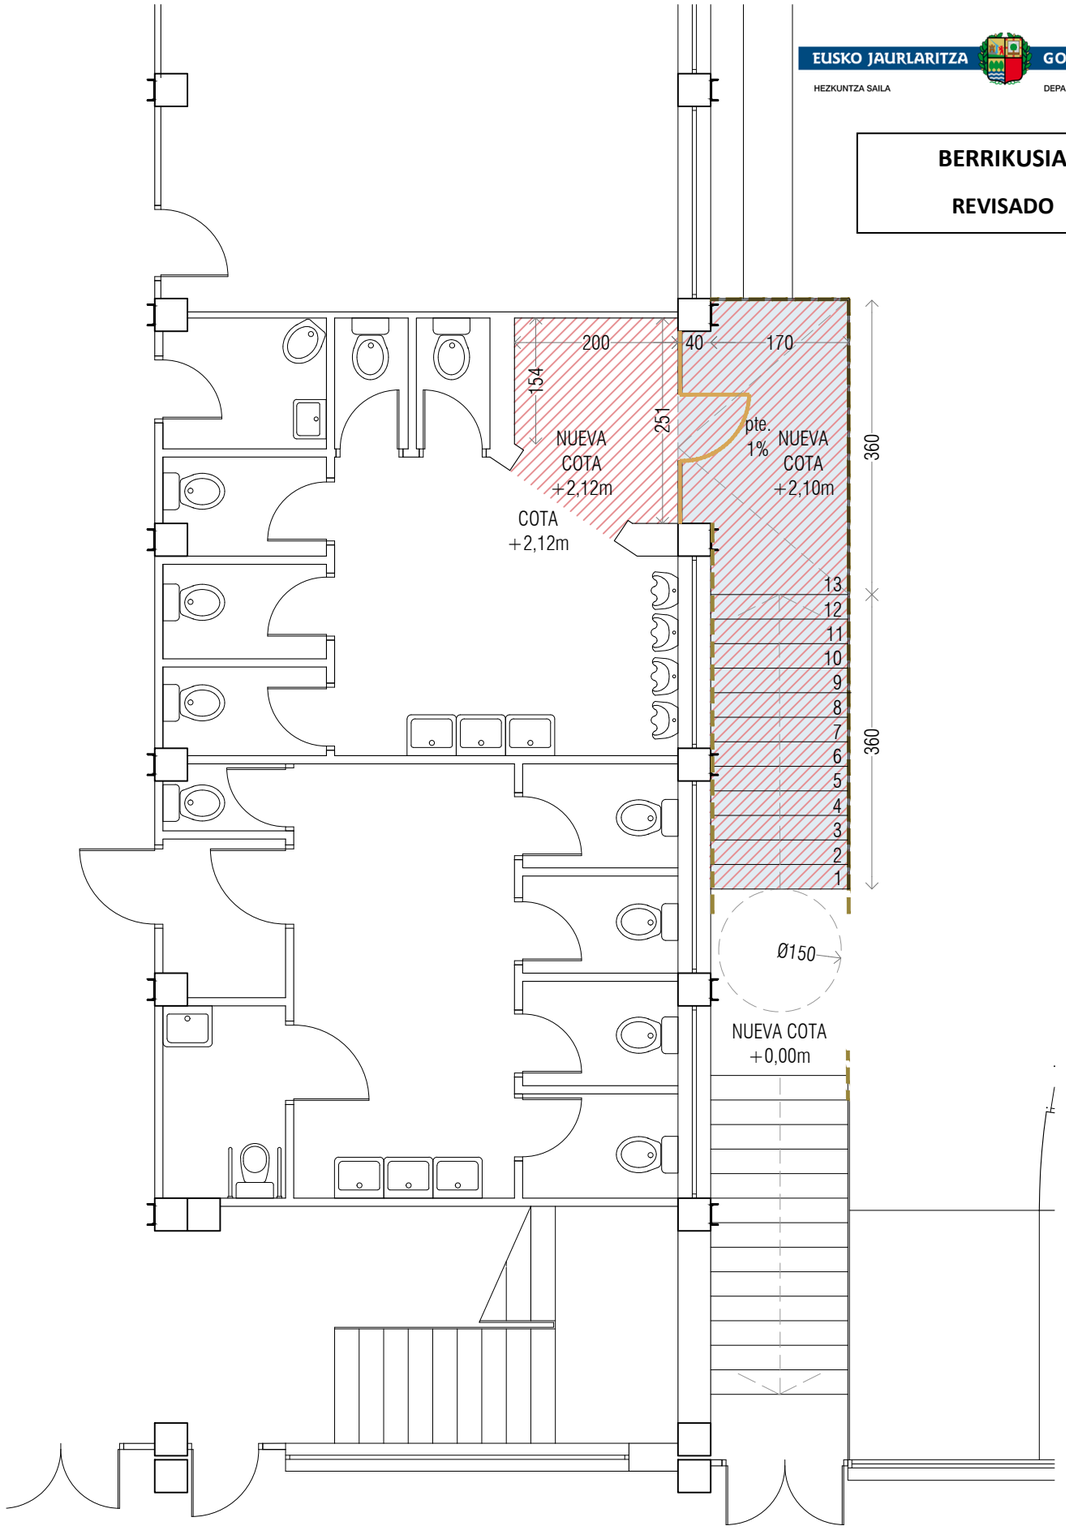

ÁREA DE ACTUACIÓN_PLANTA BAJA
E: 1/75

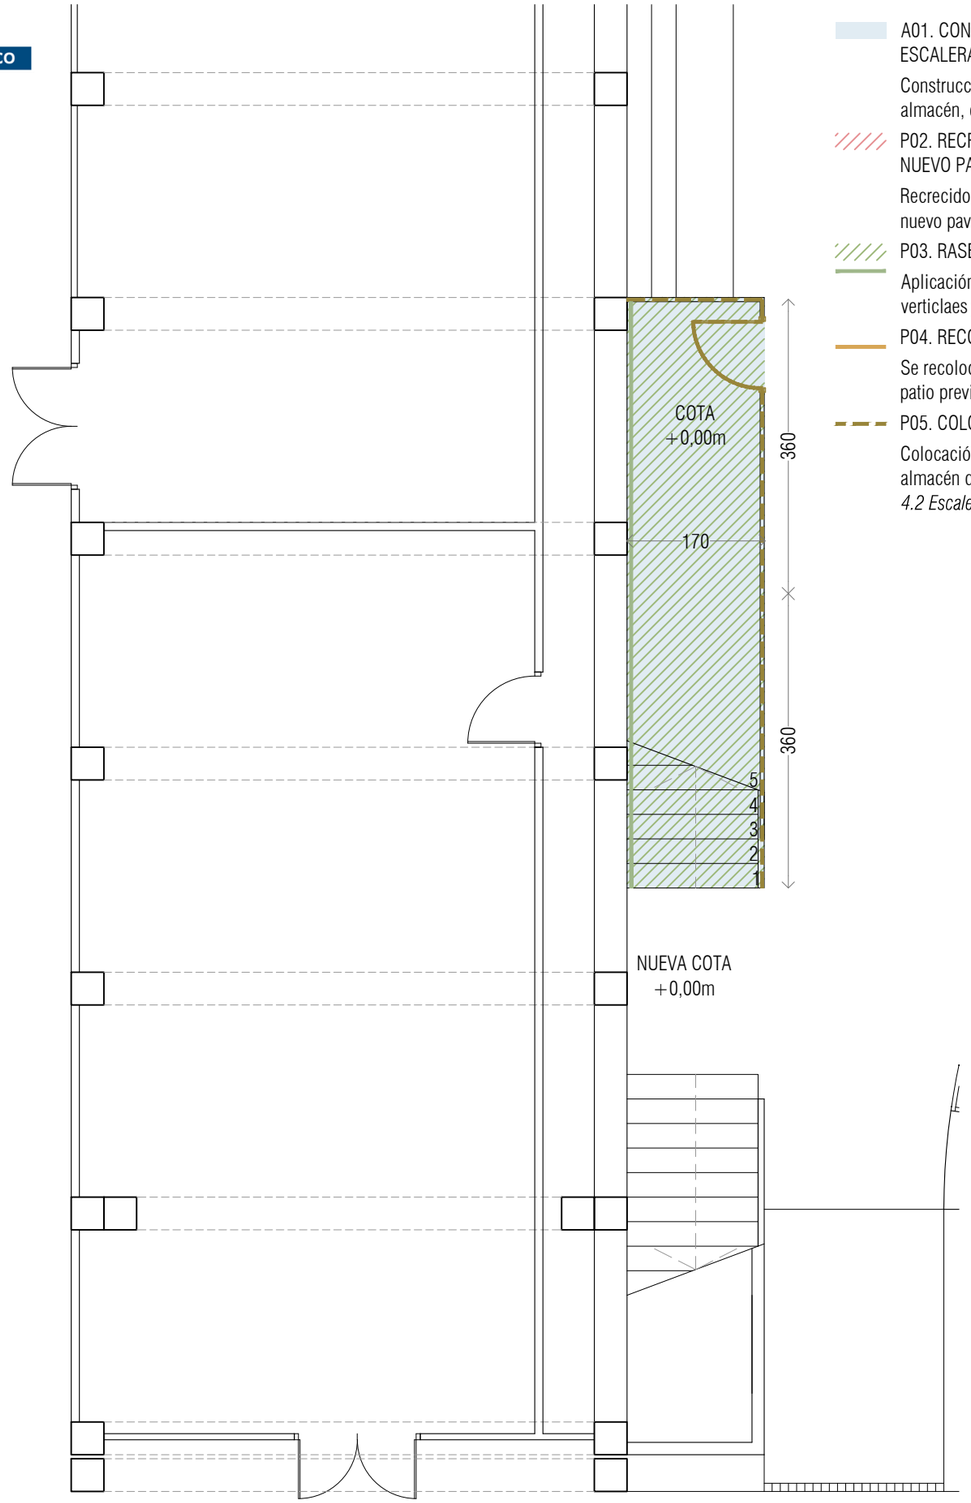

ÁREA DE ACTUACIÓN_PLANTA SÓTANO
E: 1/75

A01. CONSTRUCCIÓN DE NUEVA LOSA ESCALERA/ALMACÉN.

Construcción de nueva escalera y sala de almacén, de acuerdo a plano *4.2 Escalera*.

P02. RECRECIDO, IMPERMEABILIZACIÓN Y NUEVO PAVIMENTO

Recrecido, impermeabilización y colocación de nuevo pavimento clase C3

P03. RASEO DE MORTERO


Aplicación de raseo de mortero en paramentos verticlaes y techo de almacén

P04. RECOLOCACIÓN DE CARPINTERÍA

Se recolocará la carpintería de acceso a baños de patio previa retirada de la misma

P05. COLOCACIÓN DE HERRERÍA

Colocación de nueva barandilla y cierre de almacén de chapa perforada, de acuerdo a plano *4.2 Escalera*.

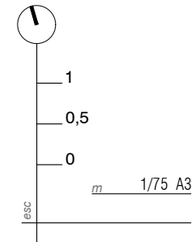


esc
nº plano 4.1
plano ACTUACIONES ESTADO PROPUESTO
fecha ENERO 2022
fase PROYECTO DE EJECUCIÓN
nºexp. KT-21-12
encargo REFORMAS EN EL IES ERRUDE BHI. VITORIA-GASTEIZ
emplaz NIEVES CANO KALEA 18, 01006, VITORIA- GASTEIZ (ARABA)
cliente DEPARTAMENTO DE EDUCACIÓN DEL GOBIERNO VASCO
DIRECCIÓN DE INFRAESTRUCTURAS, RECURSOS Y TECNOLOGÍAS

equipo redactor
JESÚS M. BARANDA GONZALEZ
MIREIA GANDARIAS MINTEGI
ITZIAR RUIZ ZANGUITU
arquitectos colaboradores
LEIRE CALDERÓN PERCAZ
IZARO LOIDI INUNCIAGA
Atelier80 Arquitectos
www.atelier-80.com

EL PRESENTE DOCUMENTO ES COPIA DE SU ORIGINAL DEL QUE ES AUTOR ATELIER80 ARQUITECTOS S. COOP. PEQ.P. SU UTILIZACIÓN TOTAL O PARCIAL, ASÍ COMO CUALQUIER REPRODUCCIÓN O CESIÓN A TERCEROS, REQUERIRÁ LA PREVIA AUTORIZACIÓN EXPRESA DE SUS AUTORES QUEDANDO EN TODO CASO PROHIBIDA CUALQUIER MODIFICACIÓN UNILATERAL DEL MISMO.

Imp. 18.01.2022 | Original: DINA3 - 420 x 297 | 4.01-01-ESTADO PROPUESTO.dwg


ALZADO A-1

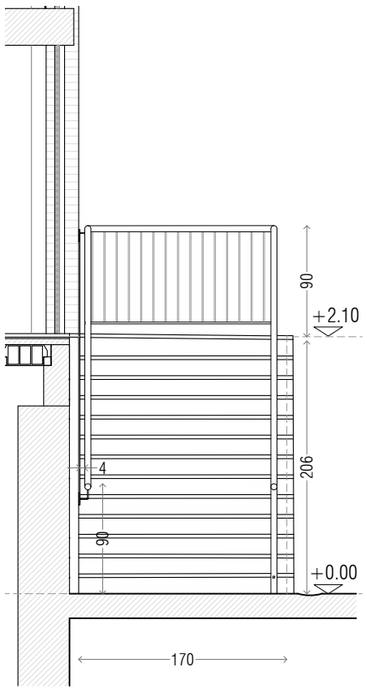


ALZADO A-2




ALZADO A-3

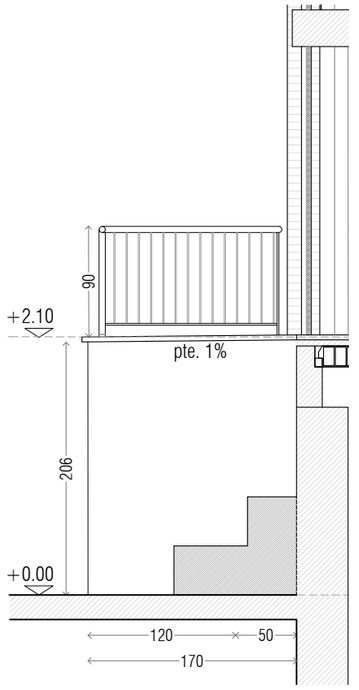

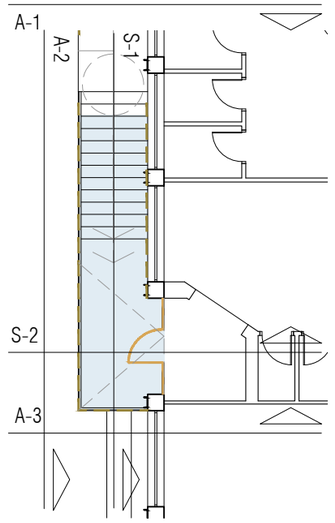


EUSKO JAURLARITZA GOBIERNO VASCO
HEZKUNTZA SAILA DEPARTAMENTO DE EDUCACIÓN

SECCIÓN S-1

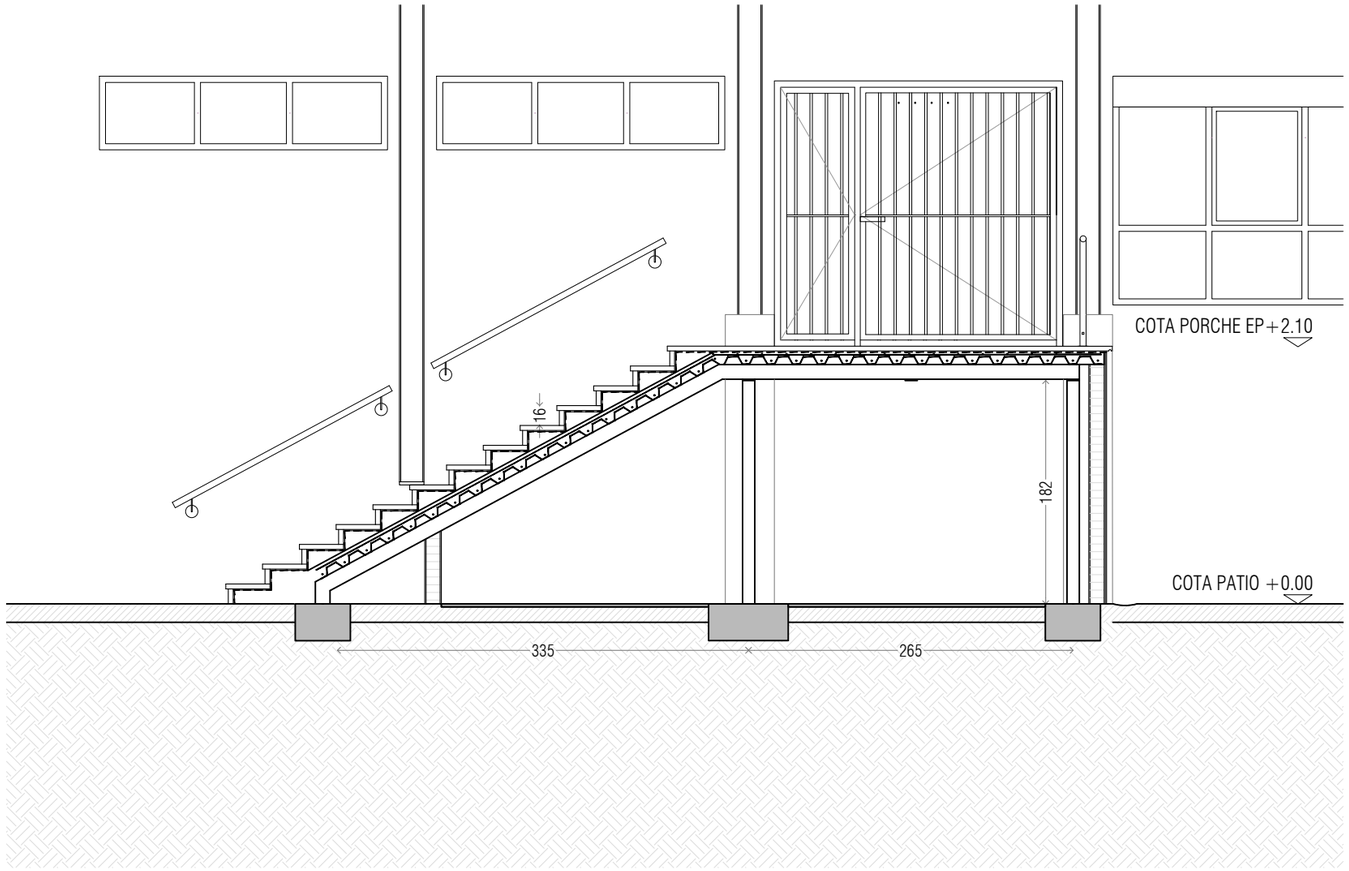


SECCIÓN S-2

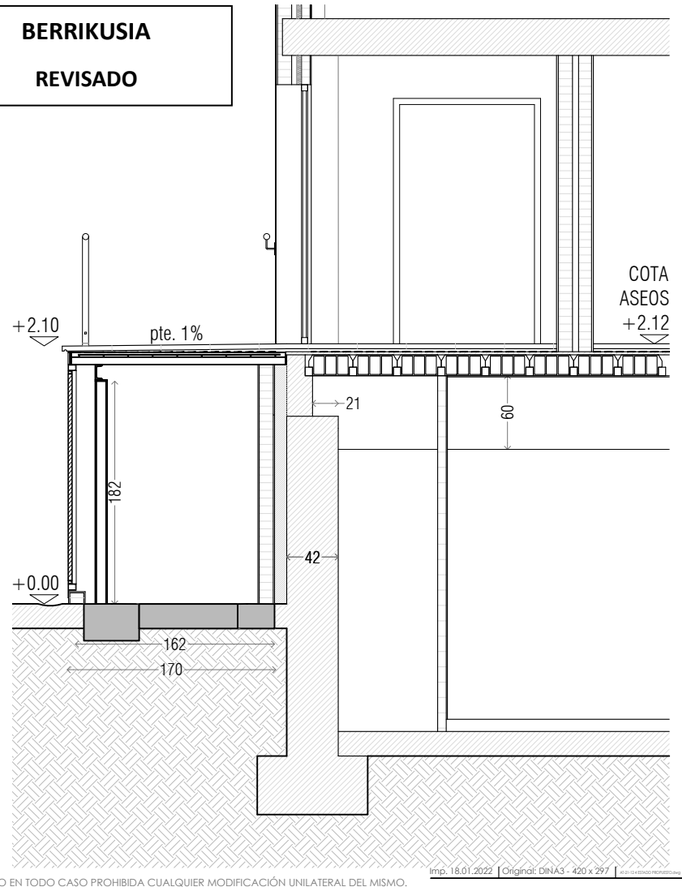

BERRIKUSIA

REVISADO

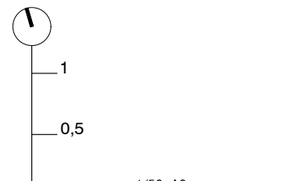

1/50 A3

esc

nº plano

4.2

plano

ESCALERA

ESTADO PROPUESTO

fecha

ENERO 2022

fase

PROYECTO DE EJECUCIÓN

nºexp

NT-21-12

encargo

REPARACIONES EN EL IES ERAUDE BHI. VITORIA-GASTEIZ

emplaz

NIEVES CANO KALEA 18, 01006, VITORIA- GASTEIZ (ARABA)

cliente

DEPARTAMENTO DE EDUCACIÓN DEL GOBIERNO VASCO
DIRECCIÓN DE INFRAESTRUCTURAS, RECURSOS Y TECNOLOGÍAS

equipo redactor

JESÚS M.
BARANDA GONZALEZ

MIREIA
GANDARIAS MINTEGI

ITZIAR
RUIZ ZANGUITU

arquitectos colaboradores


LEIRE CALDERÓN PERCAZ
IZARO LOIDI INUNCIAGA

Atelier80 Arquitectos
www.atelier-80.com

Imp. 18.01.2022 | Original: DINA3 - 420 x 297

EL PRESENTE DOCUMENTO ES COPIA DE SU ORIGINAL DEL QUE ES AUTOR ATELIER80 ARQUITECTOS S. COOP. PEQ.P. SU UTILIZACIÓN TOTAL O PARCIAL, ASÍ COMO CUALQUIER REPRODUCCIÓN O CESIÓN A TERCEROS, REQUERIRÁ LA PREVIA AUTORIZACIÓN EXPRESA DE SUS AUTORES QUEDANDO EN TODO CASO PROHIBIDA CUALQUIER MODIFICACIÓN UNILATERAL DEL MISMO.

PLANTA

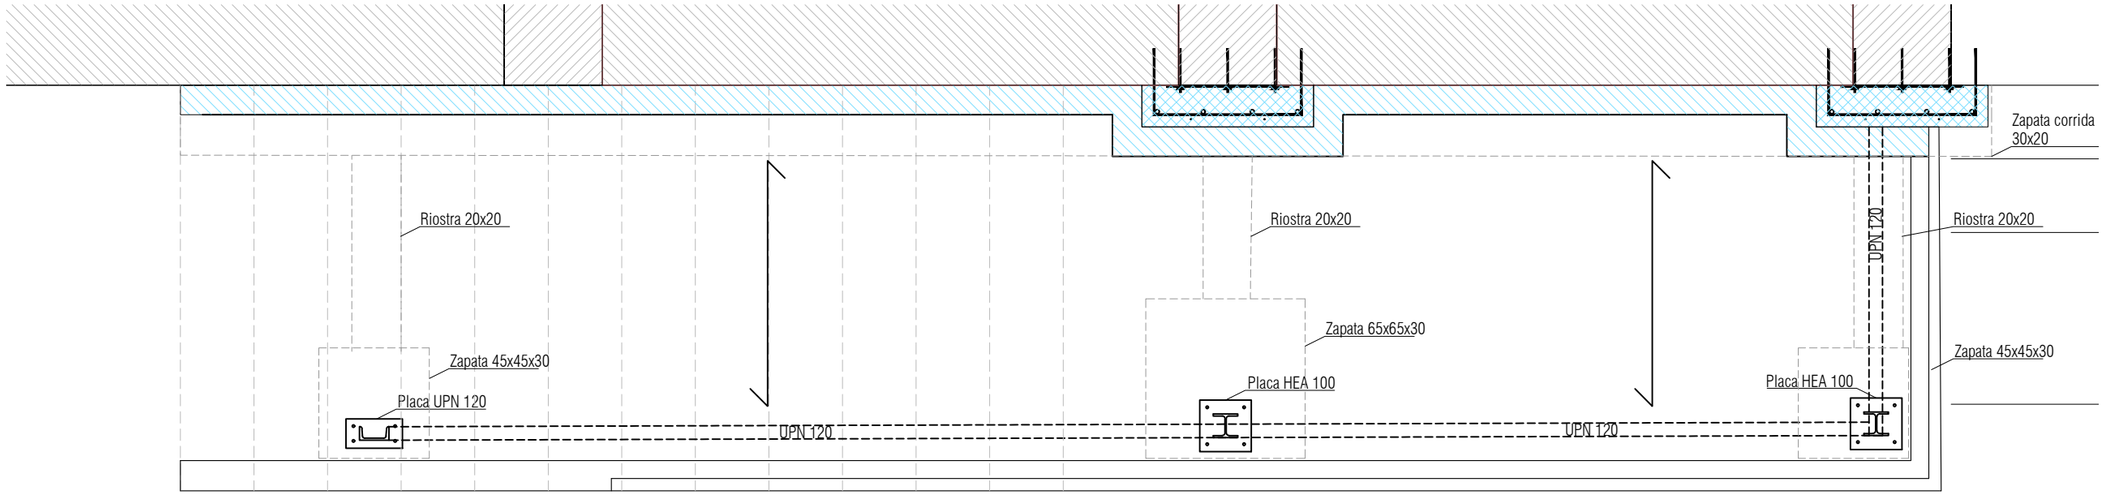


EUSKO JAURLARITZA GOBIERNO VASCO
HEZKUNTZA SAILA DEPARTAMENTO DE EDUCACIÓN


LEYENDA

- MURO EXISTENTE
- NUEVO MURO DE CARGA DE LADRILLO PERFORADO
- REFUERZO DE ARMADURAS

ZAPATA AISLADA

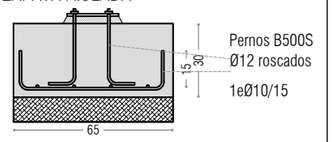


ZAPATA CORRIDA

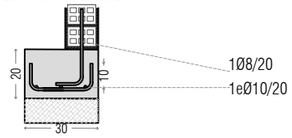


RIOSTRA



PLACA UPN 120

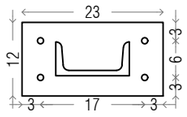

PLACA HEA 100

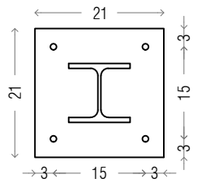


BERRIKUSIA


REVISADO

CARACTERÍSTICAS DE LA PLACA
e=10mm

DETALLE A

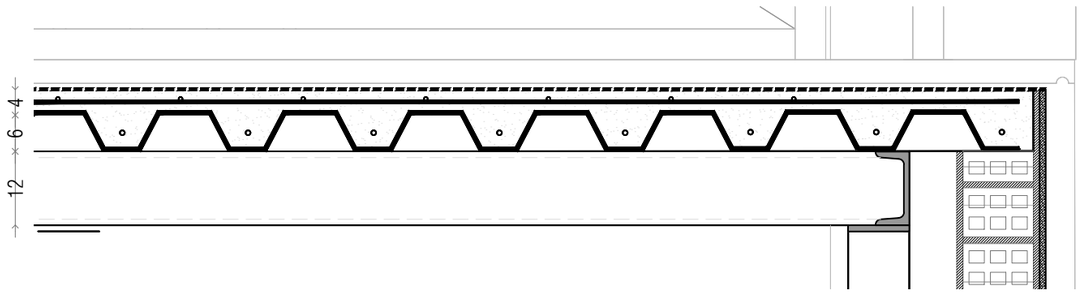

SECCIÓN S-1

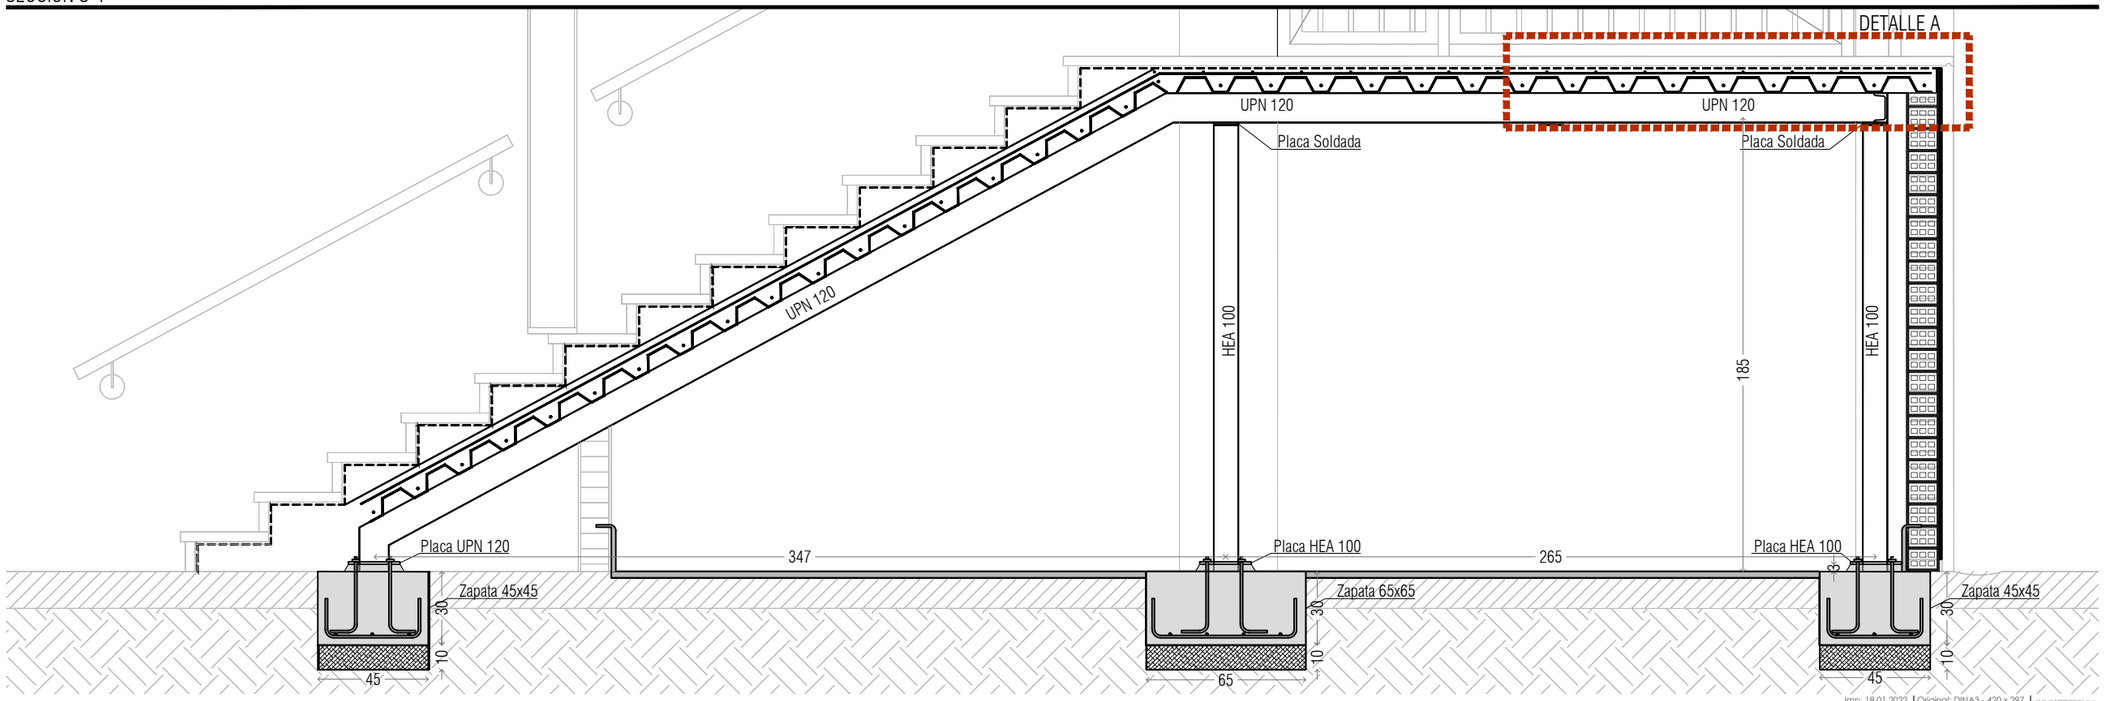

0,5
0,25
0 m 1/25 ; 1/10 A3
esc

nº plano 5.1

plano ESTRUCTURA
ESTADO PROPUESTO

fecha ENERO 2022

fase PROYECTO DE EJECUCIÓN

nºexp. NT-2112

encargo REPARACIONES EN EL IES EKAITZ DBH. VITORIA-GASTEIZ

emplaz NIEVES CANO KALEA 18, 01006, VITORIA- GASTEIZ (ARABA)

cliente DEPARTAMENTO DE EDUCACIÓN DEL GOBIERNO VASCO
DIRECCIÓN DE INFRAESTRUCTURAS, RECURSOS Y TECNOLOGÍAS


equipo redactor
JESÚS M. BARANDA GONZALEZ
MIREIA GANDARIAS MINTEGI
ITZIAR RUIZ ZANGUITU
arquitectos colaboradores
LEIRE CALDERÓN PERCAZ
IZARO LOIDI INUNCIAGA


Atelier80 Arquitectos
www.atelier-80.com

EL PRESENTE DOCUMENTO ES COPIA DE SU ORIGINAL DEL QUE ES AUTOR ATELIER80 ARQUITECTOS S. COOP. PEQ.P. SU UTILIZACIÓN TOTAL O PARCIAL, ASÍ COMO CUALQUIER REPRODUCCIÓN O CESIÓN A TERCEROS, REQUERIRÁ LA PREVIA AUTORIZACIÓN EXPRESA DE SUS AUTORES QUEDANDO EN TODO CASO PROHIBIDA CUALQUIER MODIFICACIÓN UNILATERAL DEL MISMO.


Imp. 18.01.2022 | Original: DINA3 - 420 x 297 | A3-01-12 S ESTRUCTURA.dwg

SECCIÓN S-2

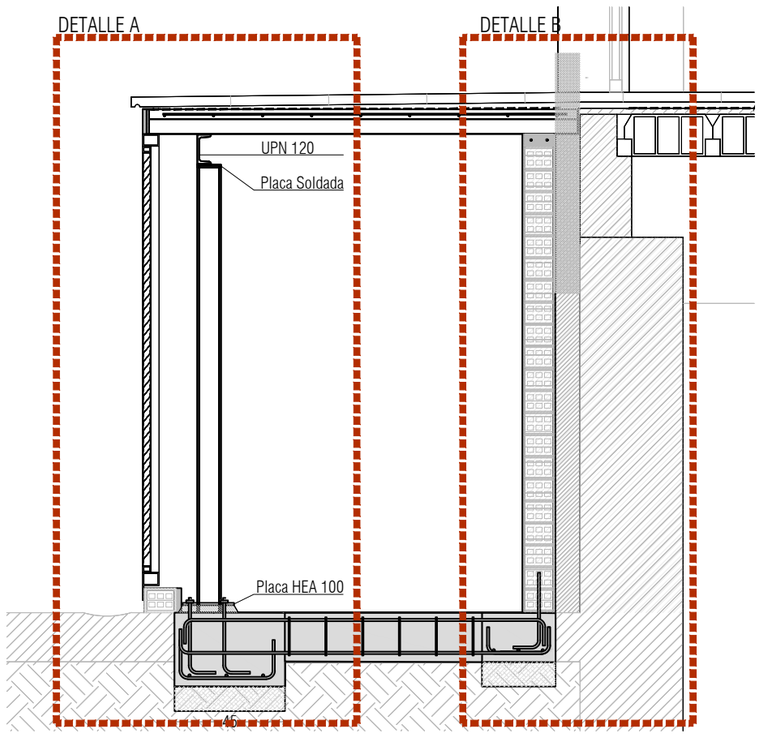


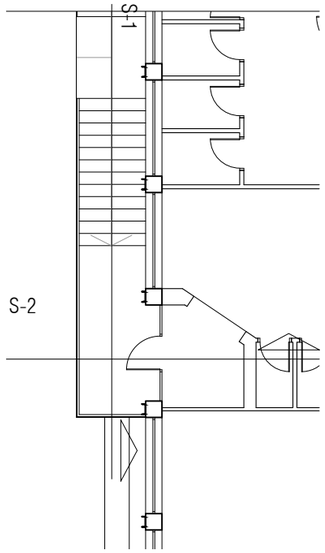


ALZADO DE ZONA DE REFUERZO

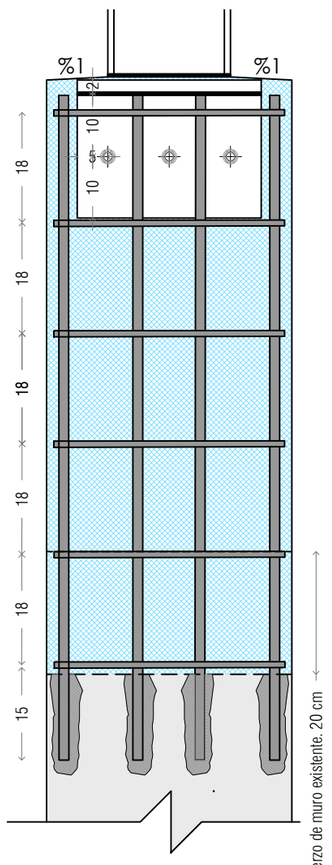

DETALLE A

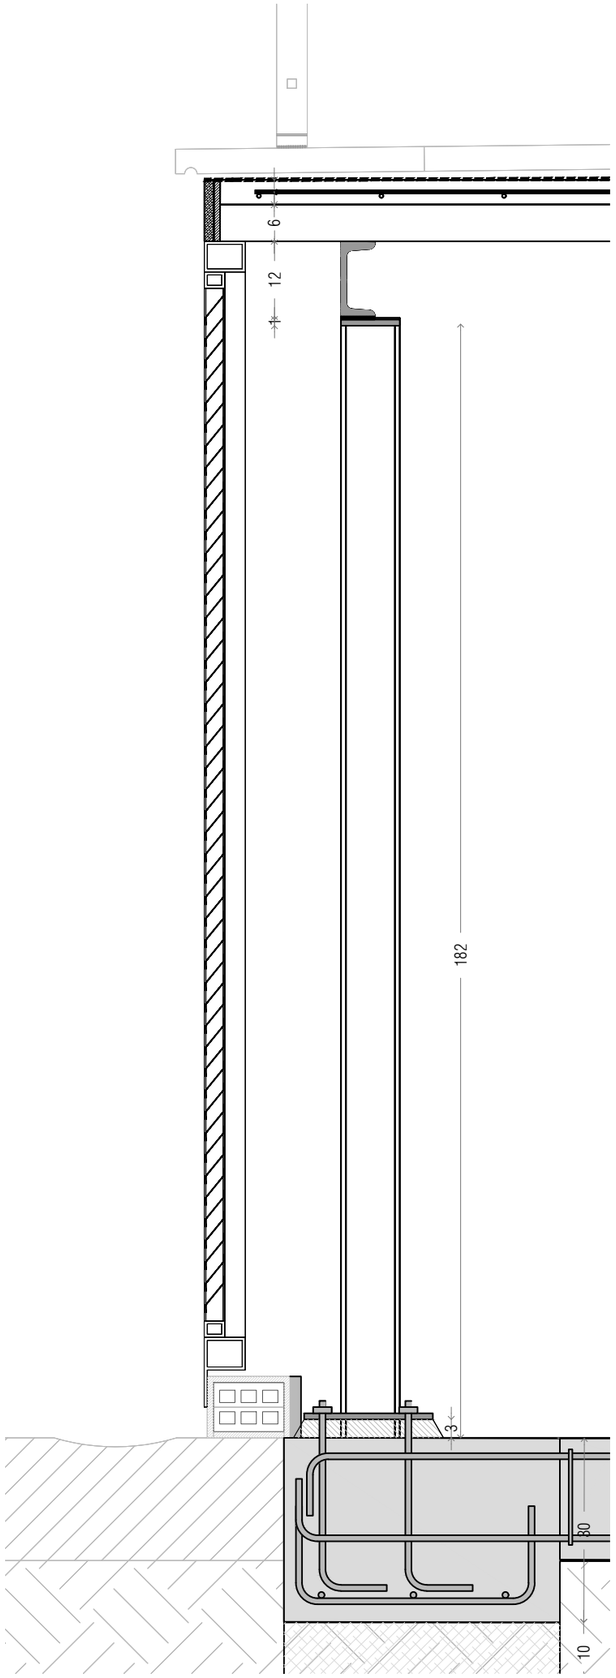

DETALLE B

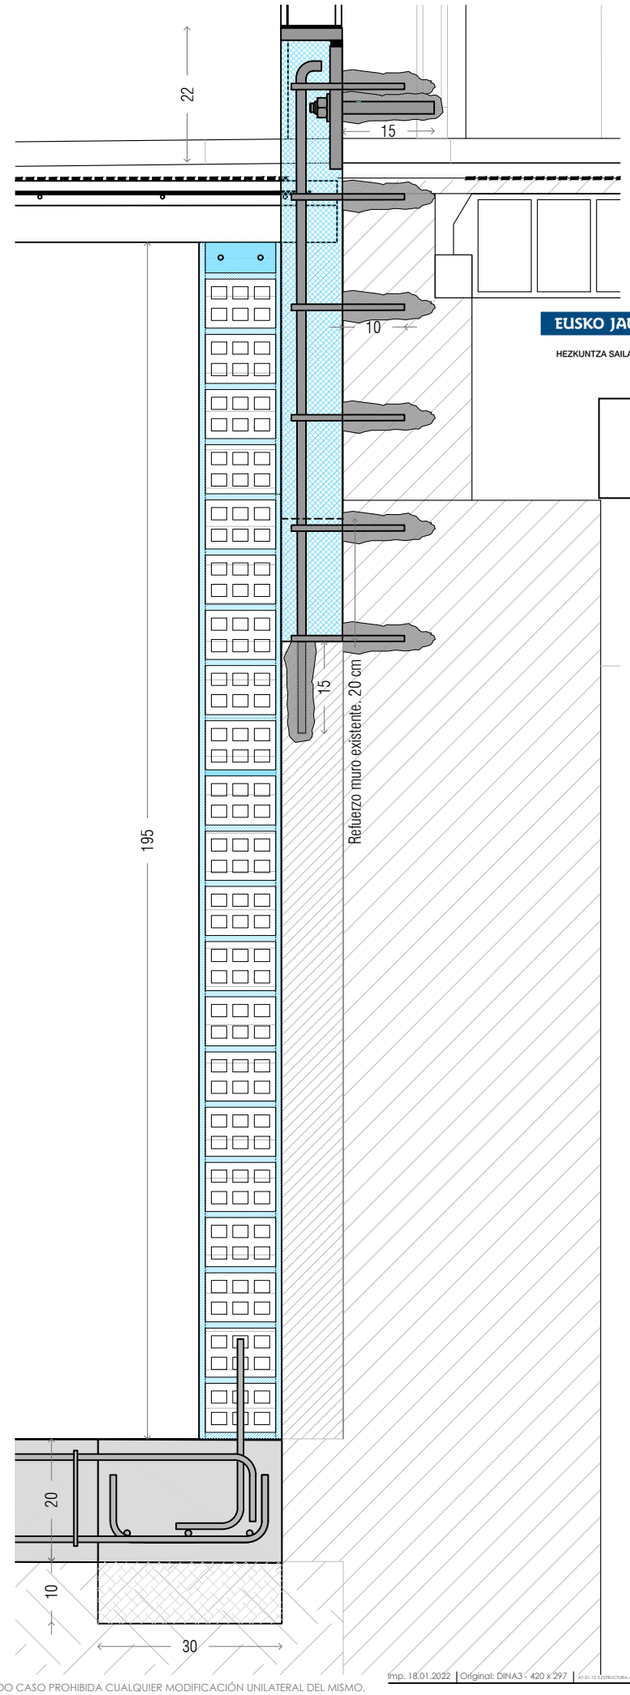

LEYENDA

- MURO EXISTENTE
- NUEVO MURO DE CARGA DE LADRILLO PERFORADO
- REFUERZO DE ARMADURAS

EUSKO JAURLARITZA GOBIERNO VASCO
HEZKUNTZA SAILA DEPARTAMENTO DE EDUCACIÓN

BERRIKUSIA

REVISADO

0,5
0,25
0 m 1/25; 1/10 A3

esc
nº plano: 5.2
plano: ESTRUCTURA
ESTADO PROPUESTO


fecha: ENERO 2022
fase: PROYECTO DE EJECUCIÓN
nºexp: KT-21-12
encargo: REFORMAS EN EL IES ERRUDE BHI. VITORIA-GASTEIZ
emplaz: NIEVES CANO KALEA 18, 01006, VITORIA- GASTEIZ (ARABA)
cliente: DEPARTAMENTO DE EDUCACIÓN DEL GOBIERNO VASCO
DIRECCIÓN DE INFRAESTRUCTURAS, RECURSOS Y TECNOLOGÍAS

equipo redactor:
JESÚS M. BARANDA GONZALEZ
MIREIA GANDARIAS MINTEGI
ITZIAR RUIZ ZANGUITU
arquitectos colaboradores
LEIRE CALDERÓN PERCAZ
IZARO LOIDI INUNCIAGA
Atelier80 Arquitectos
www.atelier-80.com


Imp. 18.01.2022 | Original: DINA3 - 420 x 297 | A3-20-12-5-ESTRUCTURA.dwg

EL PRESENTE DOCUMENTO ES COPIA DE SU ORIGINAL DEL QUE ES AUTOR ATELIER80 ARQUITECTOS S. COOP. PEQ.P. SU UTILIZACIÓN TOTAL O PARCIAL, ASÍ COMO CUALQUIER REPRODUCCIÓN O CESIÓN A TERCEROS, REQUERIRÁ LA PREVIA AUTORIZACIÓN EXPRESA DE SUS AUTORES QUEDANDO EN TODO CASO PROHIBIDA CUALQUIER MODIFICACIÓN UNILATERAL DEL MISMO.


PLANTA BAJA

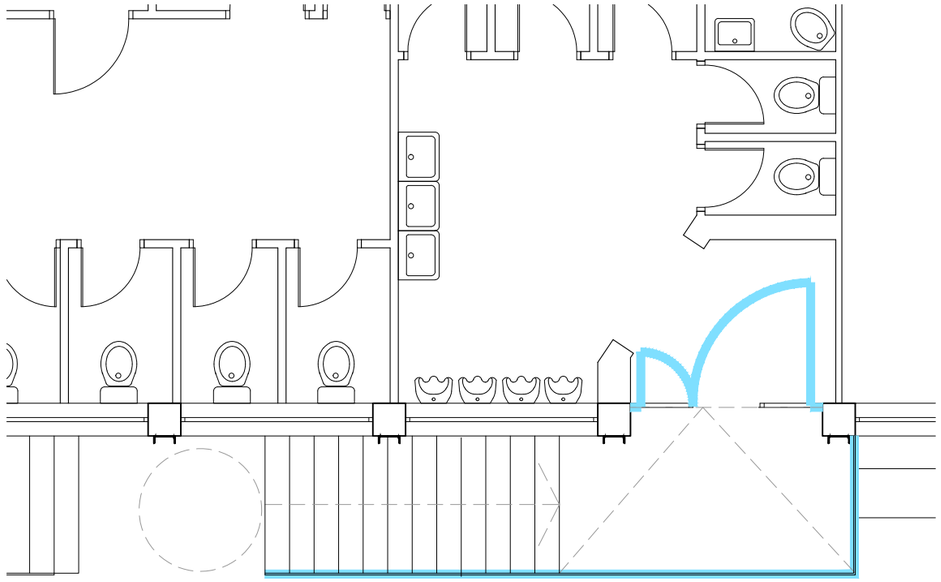


ALZADO A-2

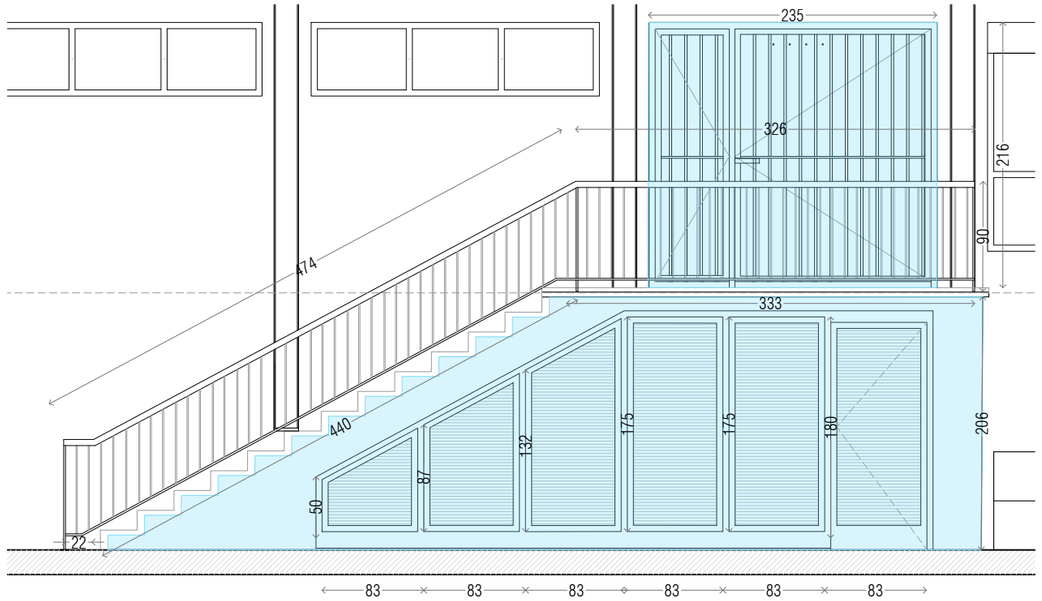


ALZADO A-3

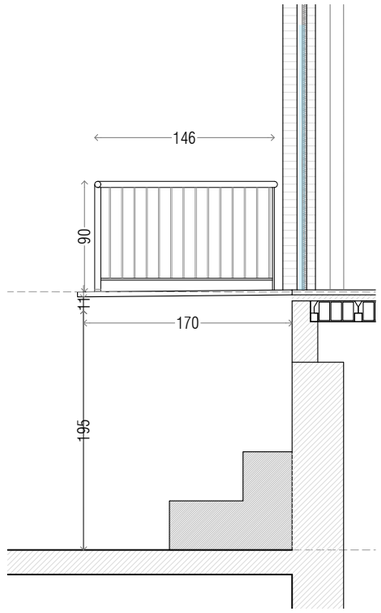

DETALLE PUERTA ACCESO A ASEOS

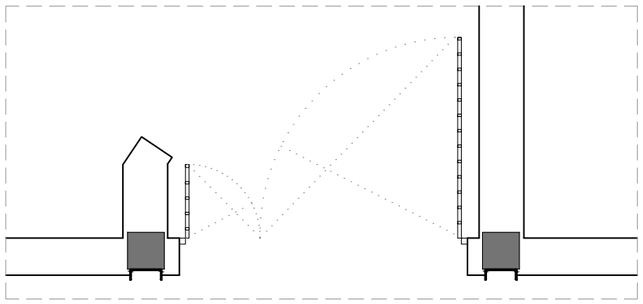

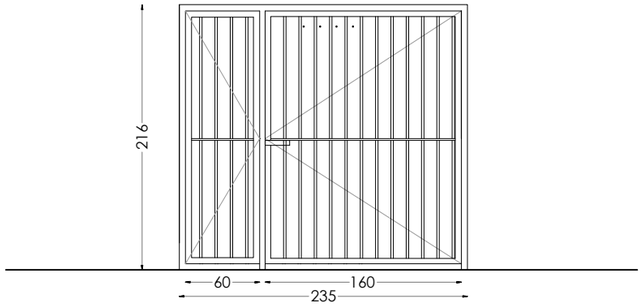


MODELO:	PE1
UNIDADES:	1
UBICACIÓN:	ACCESO EXTERIOR ASEOS
INCENDIOS:	NP
CERRADURA:	SI. BOMBILLO AMAESTRADO
DESCRIPCIÓN:	S/PPTO
VIDRIOS:	NO

OTRAS CUESTIONES:

PUERTA DE BARROTES CUADRADOS DE 3 CM DE ACERO GALVANIZADO
CON PREMARCO, MARCO Y TAPAJUNTAS
ACABADO LACADO EN COLOR ANTRACITA
BOMBILLO AMAESTRADO Y CIERRAPUERTAS OCULTO

IMAGENES DE REFERENCIA




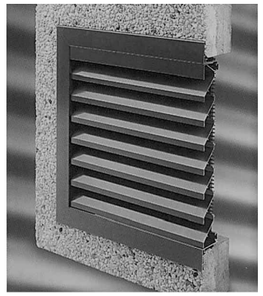




PANELES CELOSÍA

Planta

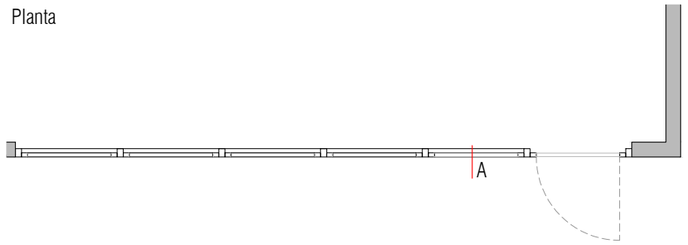

EUSKO JAURLARITZA GOBIERNO VASCO
HEZKUNTZA SAILA DEPARTAMENTO DE EDUCACIÓN

Sección A

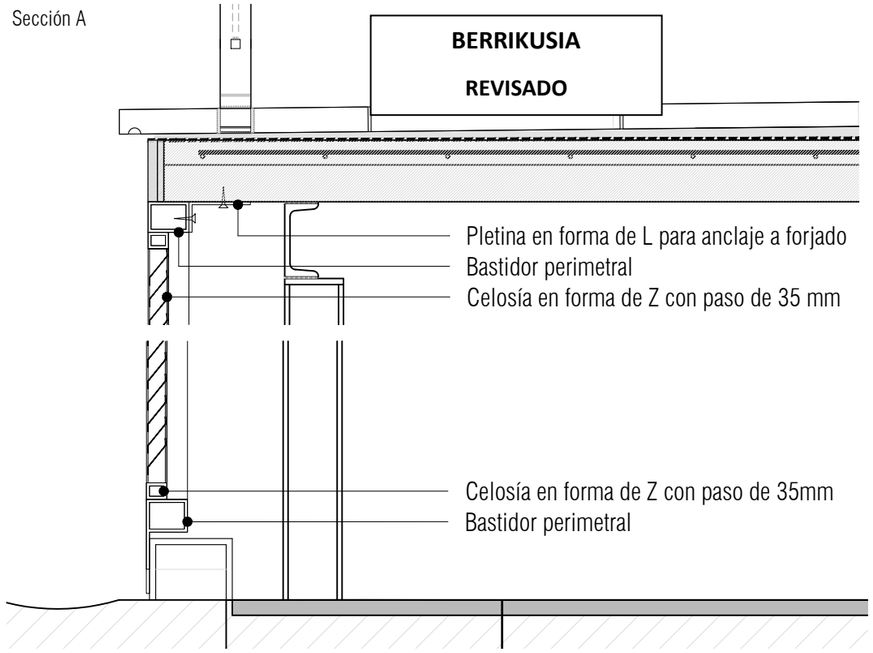

escala: 1 / 0,5 m 1/75; 1/50 A3

nº plano: 6.1

plano: CARPINTERÍA EXTERIOR
ESTADO PROPUESTO

fecha: ENERO 2022

fase: PROYECTO DE EJECUCIÓN

nºexp: KT-21-12

encargo: REFORMAS EN EL IES ERRALDE BHI. VITORIA-GASTEIZ

emplaz: NIEVES CANO KALEA 18, 01006, VITORIA- GASTEIZ (ARABA)


cliente: DEPARTAMENTO DE EDUCACIÓN DEL GOBIERNO VASCO
DIRECCIÓN DE INFRAESTRUCTURAS, RECURSOS Y TECNOLOGÍAS

equipo redactor:
JESÚS M. BARANDA GONZALEZ
MIREIA GANDARIAS MINTEGI
ITZIAR RUIZ ZANGUITU
arquitectos colaboradores
LEIRE CALDERÓN PERCAZ
IZARO LOIDI INUNCIAGA
Atelier80 Arquitectos
www.atelier-80.com


Imp. 18.01.2022 | Original: DINA3 - 420 x 297 | 6.1 - 12 a Autocad2004.dwg

EL PRESENTE DOCUMENTO ES COPIA DE SU ORIGINAL DEL QUE ES AUTOR ATELIER80 ARQUITECTOS S. COOP. PEQ.P. SU UTILIZACIÓN TOTAL O PARCIAL, ASÍ COMO CUALQUIER REPRODUCCIÓN O CESIÓN A TERCEROS, REQUERIRÁ LA PREVIA AUTORIZACIÓN EXPRESA DE SUS AUTORES QUEDANDO EN TODO CASO PROHIBIDA CUALQUIER MODIFICACIÓN UNILATERAL DEL MISMO.


PLANTA SÓTANO

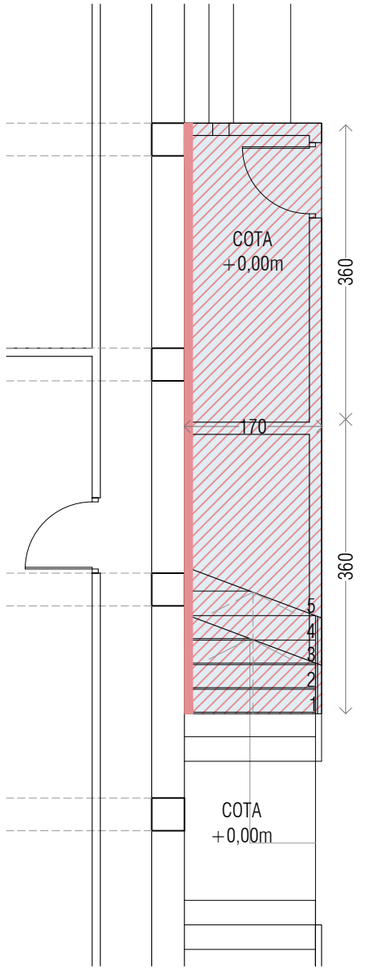

PLANTA BAJA

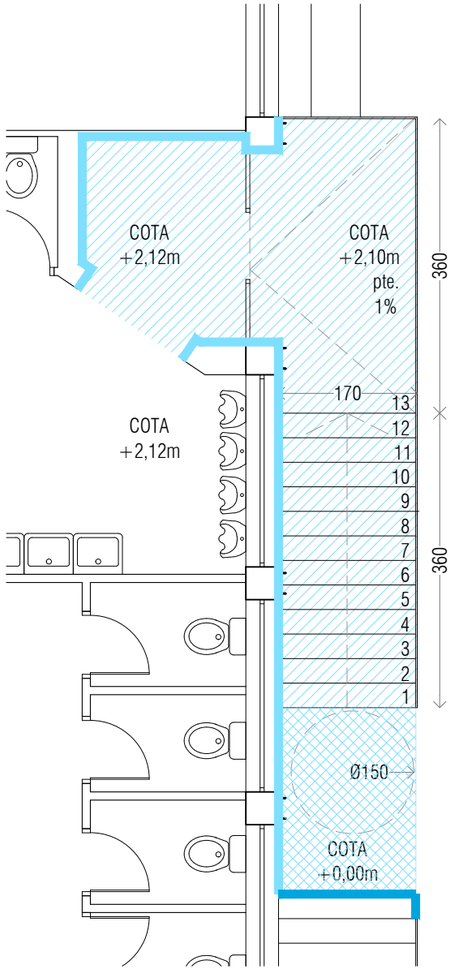

REVESTIMIENTO VERTICAL P SÓTANO

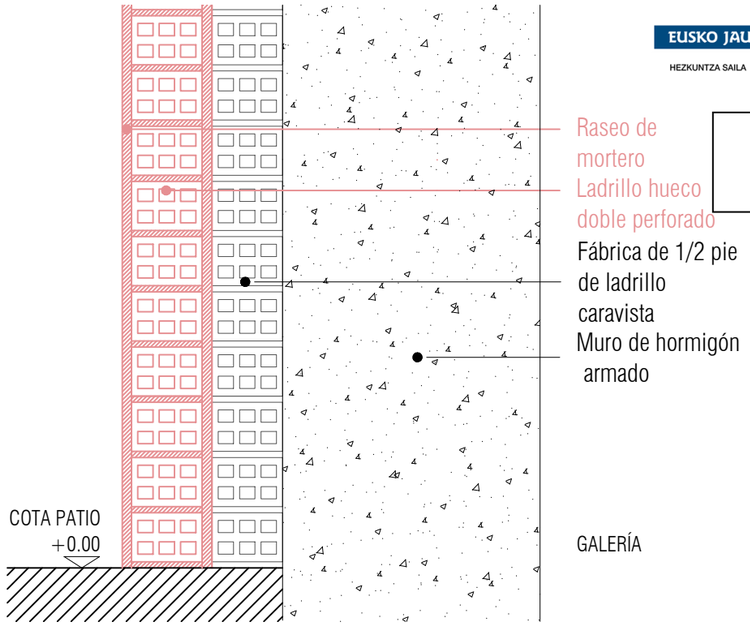


REVESTIMIENTO VERTICAL PB


EUSKO JAURLARITZA GOBIERNO VASCO
HEZKUNTZA SAILA DEPARTAMENTO DE EDUCACIÓN

BERRIKUSIA


REVISADO

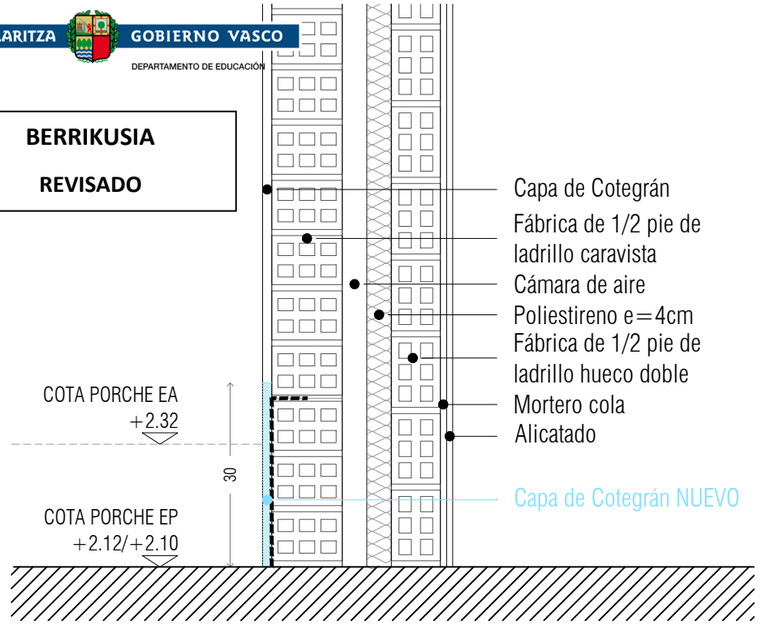

REVESTIMIENTO HORIZONTAL BAJO ESCALERA

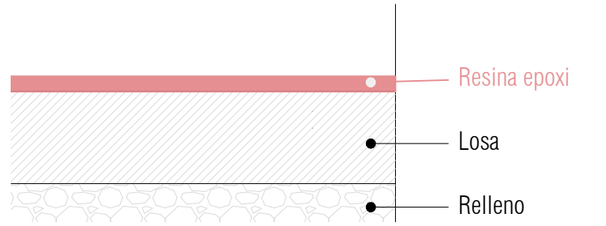

REVESTIMIENTO HORIZONTAL PORCHE

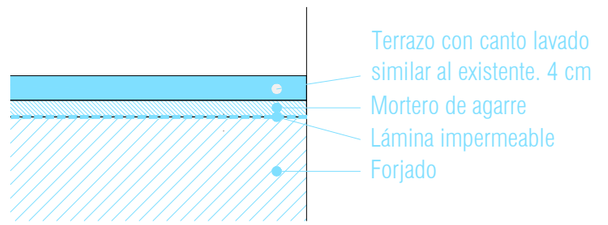

0,2
0,1
0 m 1/10 A3
esc

nº plano **6.2**

plano ALBAÑILERÍA. ACABADOS
ESTADO PROPUESTO

fecha ENERO 2022

fase PROYECTO DE EJECUCIÓN

nºexp. KT-2112

encargo REFORMACIONES EN EL IES ERRALDE BHI. VITORIA-GASTEIZ

emplaz NIEVES CANO KALEA 18, 01006, VITORIA- GASTEIZ (ARABA)

cliente DEPARTAMENTO DE EDUCACIÓN DEL GOBIERNO VASCO
DIRECCIÓN DE INFRAESTRUCTURAS, RECURSOS Y TECNOLOGÍAS

equipo redactor
JESÚS M. BARANDA GONZALEZ
MIREIA GANDARIAS MINTEGI
ITZIAR RUIZ ZANGUITU
arquitectos colaboradores
LEIRE CALDERÓN PERCAZ
IZARO LOIDI INUNCIAGA

Atelier80 Arquitectos
www.atelier-80.com

RESINA EPOXI P SÓTANO




HORMIGÓN P SÓTANO



TERRAZO CANTO LAVADO 40X40 ESCALERA/PORCHE



REVESTIMIENTO HORIZONTAL PELDAÑEADO

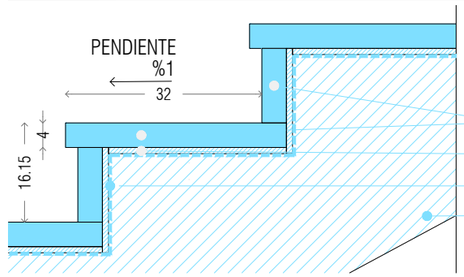


NOTA: Se admiten terrazos prefabricados de piezas enteras de huella y contrahuella


DB-SUA. RESBALADICIDAD SUELOS

ZONA	CLASE EXIGIDA	PROYECTO
Zonas interiores húmedas (entrada al edificio, terrazas cubiertas, vestuarios, baños, aseos, cocinas, etc.) con pendiente < 6% (excepto acceso a uso restringido)	2 (PERO SE COLOCARÁ TIPO 3)	Vestuarios, aseos
Zonas exteriores, piscinas (profundidad <1,50) y duchas	3	Rampa exterior, duchas

REMATE PRIMER PELDAÑO DE TRAMO ???

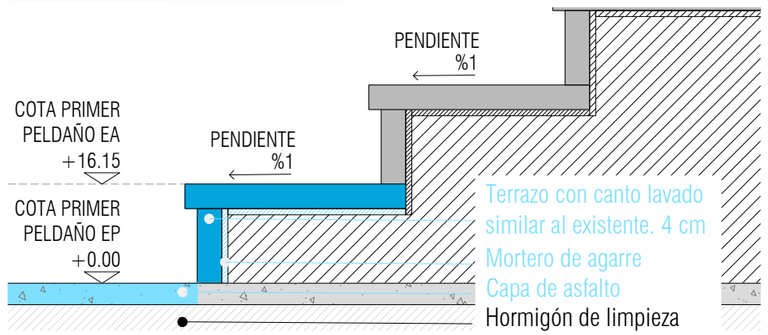


REVESTIMIENTO HORIZONTAL PATIO

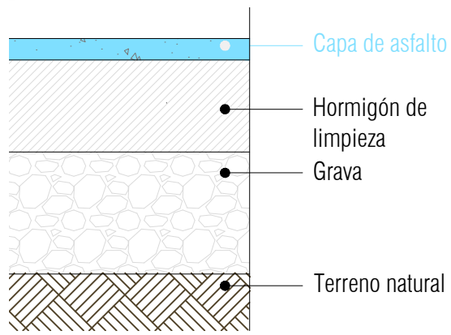


Imp. 18.01.2022 | Original: DINA3 - 420 x 297 | A1-21-12-6 ALBAÑILERÍA.dwg

EL PRESENTE DOCUMENTO ES COPIA DE SU ORIGINAL DEL QUE ES AUTOR ATELIER80 ARQUITECTOS S. COOP. PEQ.P. SU UTILIZACIÓN TOTAL O PARCIAL, ASÍ COMO CUALQUIER REPRODUCCIÓN O CESIÓN A TERCEROS, REQUERIRÁ LA PREVIA AUTORIZACIÓN EXPRESA DE SUS AUTORES QUEDANDO EN TODO CASO PROHIBIDA CUALQUIER MODIFICACIÓN UNILATERAL DEL MISMO.


PLANTA BAJA

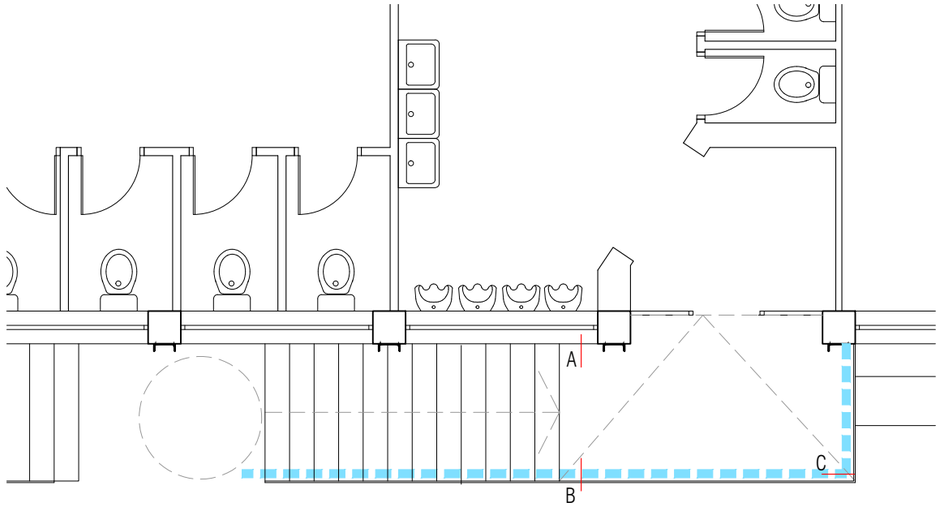

ALZADO A-2

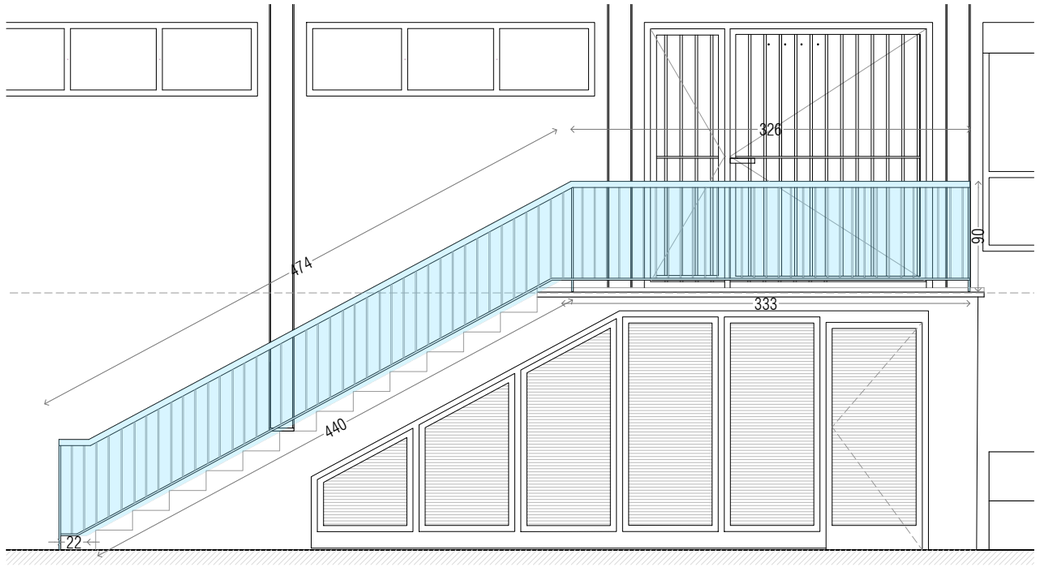

ALZADO A-3

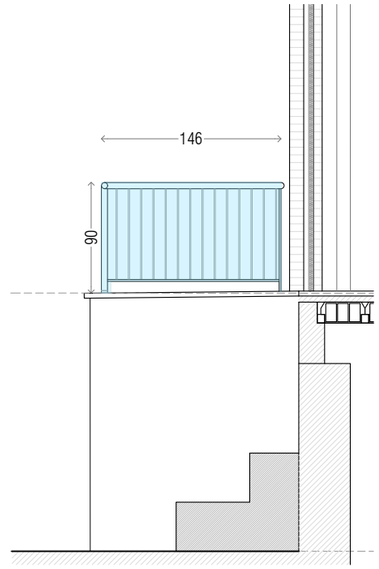

IMAGENES DE REFERENCIA

Barandilla de barrotes




Anclaje de pasamanos




Pasamanos




DETALLE A

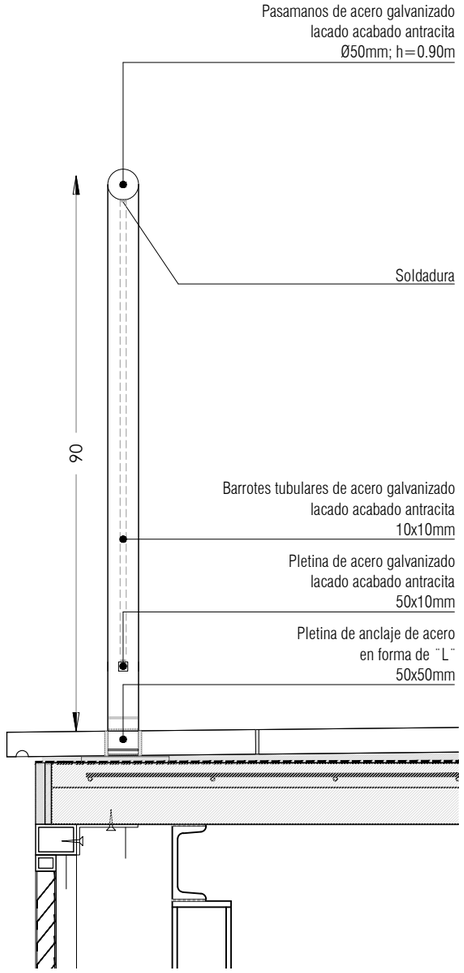


DETALLE B

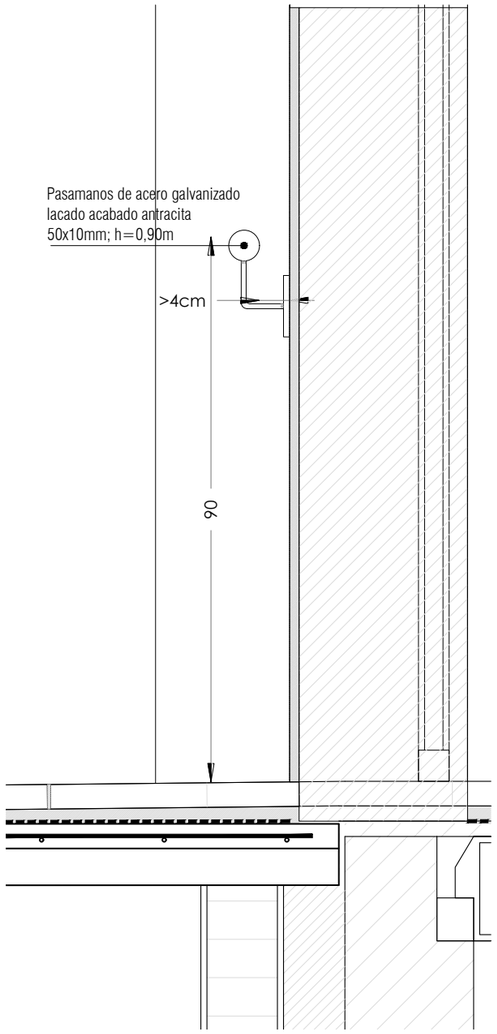

DETALLE C

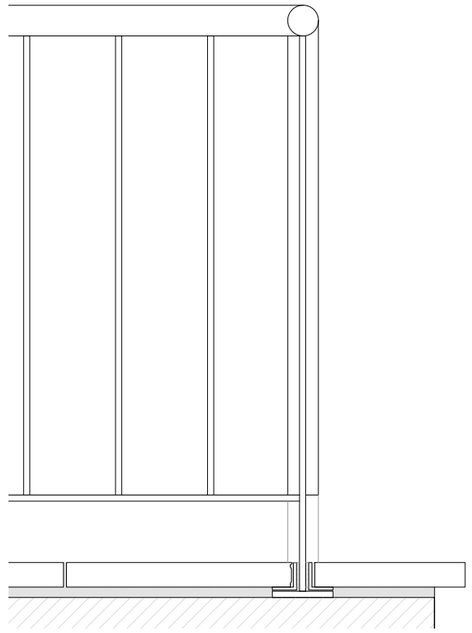

Proceso de ejecución

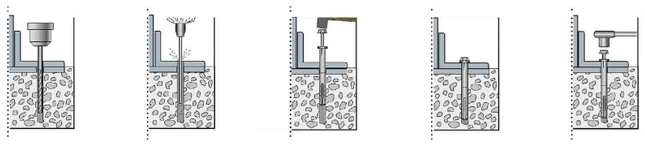

EUSKO JAURLARITZA GOBIERNO VASCO
HEZKUNTZA SAILA DEPARTAMENTO DE EDUCACIÓN

BERRIKUSIA

REVISADO

1,5
1
0,5

m 1/50; 1/5 A3

esc

nº plano 6.3

plano HERRERÍA

ESTADO PROPUESTO

fecha ENERO 2022

fase PROYECTO DE EJECUCIÓN

nºexp NT-21-12

encargo REPARACIONES EN EL IES ERAUDE BHI. VITORIA-GASTEIZ

emplaz NIEVES CANO KALEA 18, 01006, VITORIA- GASTEIZ (ARABA)

cliente DEPARTAMENTO DE EDUCACIÓN DEL GOBIERNO VASCO
DIRECCIÓN DE INFRAESTRUCTURAS, RECURSOS Y TECNOLOGÍAS


equipo redactor
JESÚS M. BARANDA GONZALEZ
MIREIA GANDARIAS MINTEGI
ITZIAR RUIZ ZANGUITU
arquitectos colaboradores
LEIRE CALDERÓN PERCAZ
IZARO LOIDI INUNCIAGA

Atelier80 Arquitectos
www.atelier-80.com


EL PRESENTE DOCUMENTO ES COPIA DE SU ORIGINAL DEL QUE ES AUTOR ATELIER80 ARQUITECTOS S. COOP. PEQ.P. SU UTILIZACIÓN TOTAL O PARCIAL, ASÍ COMO CUALQUIER REPRODUCCIÓN O CESIÓN A TERCEROS, REQUERIRÁ LA PREVIA AUTORIZACIÓN EXPRESA DE SUS AUTORES QUEDANDO EN TODO CASO PROHIBIDA CUALQUIER MODIFICACIÓN UNILATERAL DEL MISMO.


Imp. 18.01.2022 | Original: DINA3 - 420 x 297


DETALLE 1

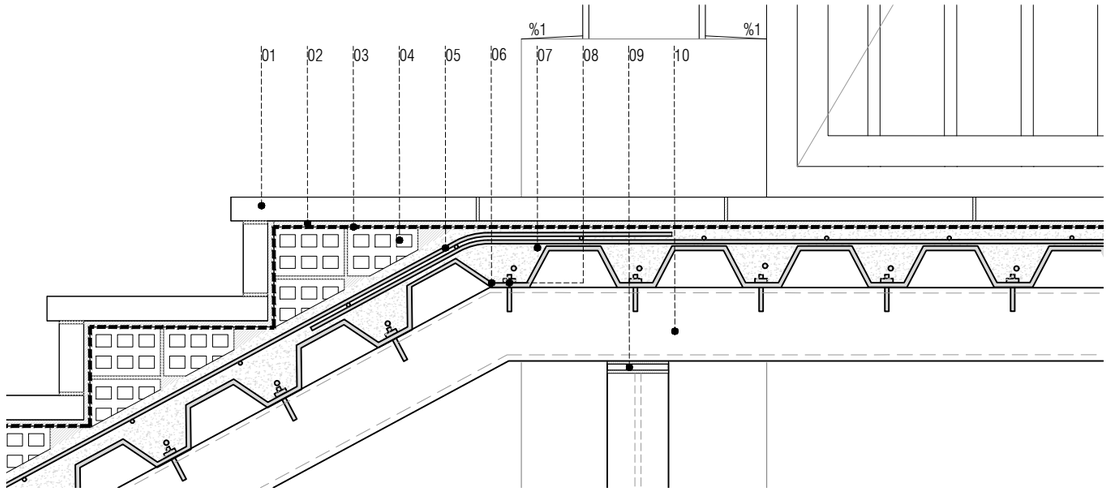


DETALLE 2

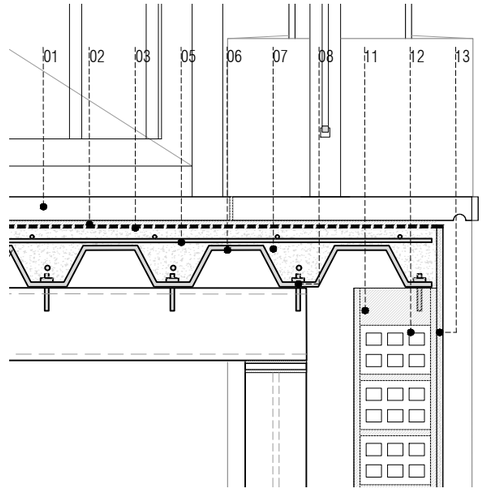

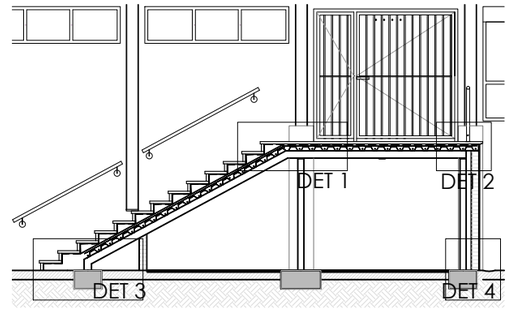


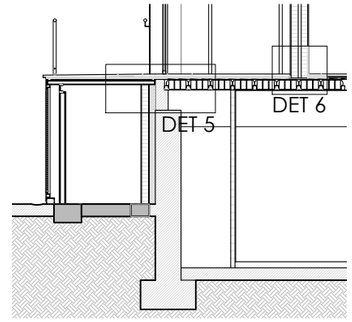


DETALLE 3

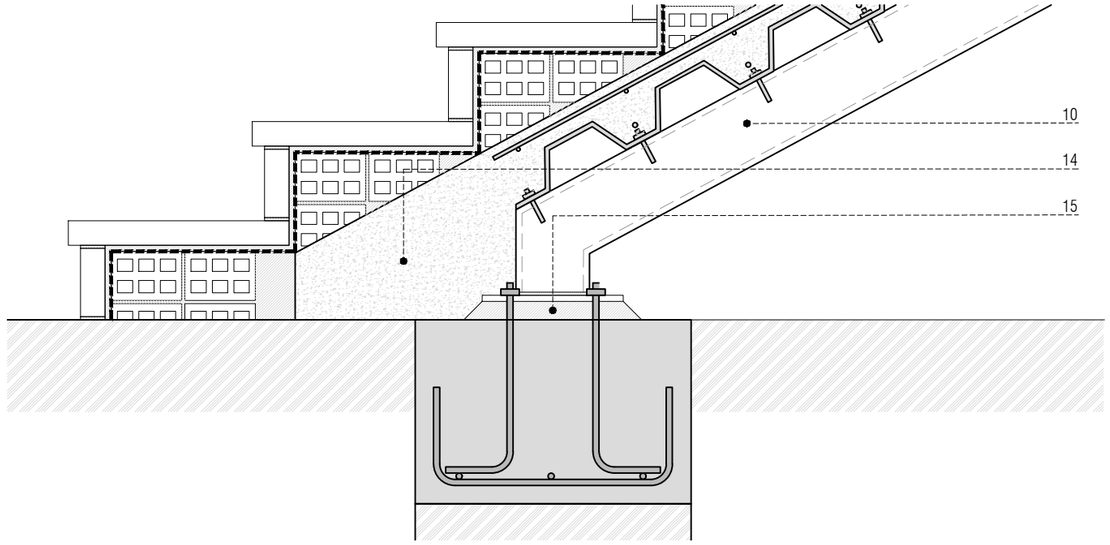


DETALLE 4

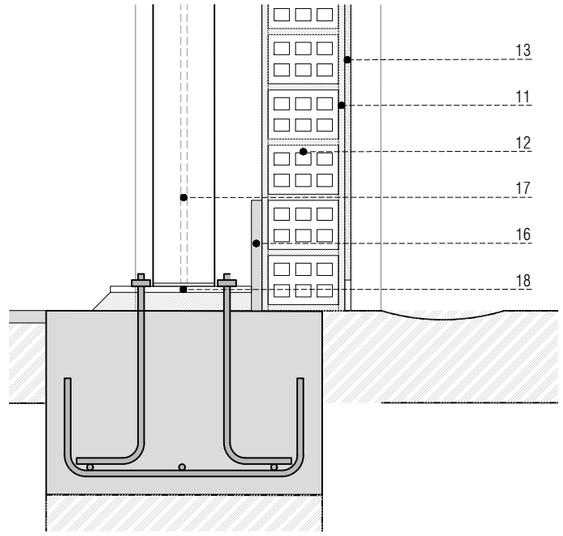

DETALLE 5

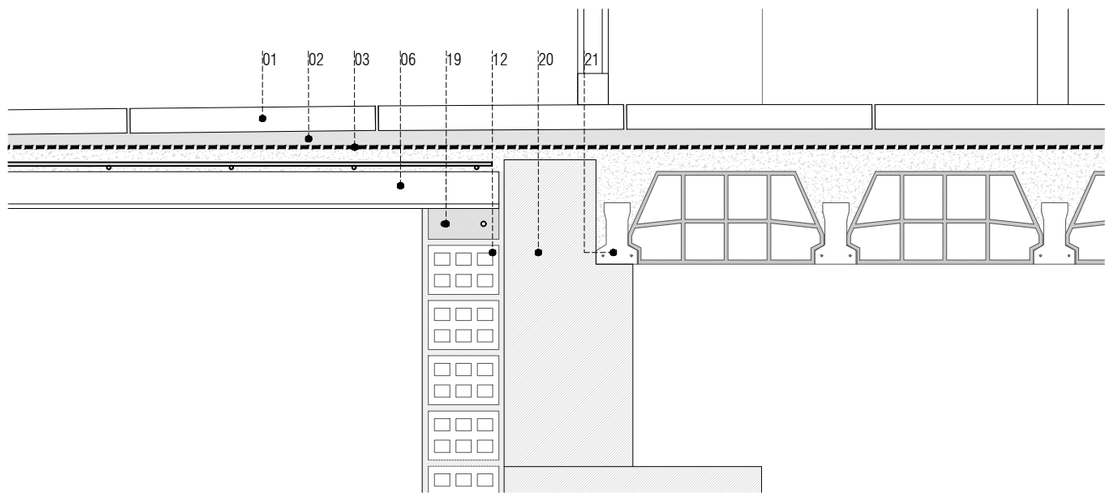


DETALLE 6

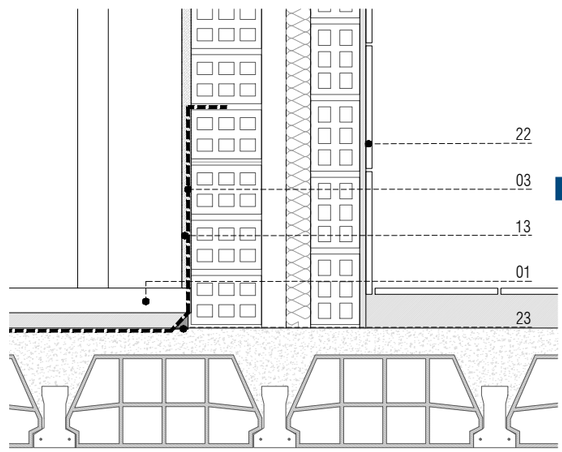

LEYENDA

01 Terrazo canto lavado
02 Arcilla expandida con lechada de cemento
03 Lámina impermeabilizante
04 Ladrillo cerámico hueco
05 Armadura. 1Ø16mm/20
06 Chapa Eurocol-60. e=75mm
07 Hormigón HA-25/B/12/IIa
08 Taco
09 Placa metálica e=10mm
10 Perfil metálico UPN
11 Mortero hidrófugo
12 Ladrillo cerámico perforado
13 Capa fina de cotegran
14 Hormigón en masa
15 Recrecido de mortero autonivelante para base de placa metálica
16 Acabado impermeabilizante liquido
17 Pilar metálico HEA-100
18 Placa metálica e=10mm
19 Refuerzo con varilla 2Ø/8
20 Enano existente
21 Forjado existente
22 Alicatado existente
23 Formación de media caña

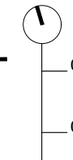

BERRIKUSIA

REVISADO

esc: m 1/10 A3

nº plano: 7.1

plano: DETALLE CONSTRUCTIVO
ESTADO PROPUESTO

fecha: ENERO 2022

fase: PROYECTO DE EJECUCIÓN

nºexp: KT-2112

encargo: REPARACIONES EN EL IES ERKUDE BHI. VITORIA-GASTEIZ

emplaz: NIEVES CANO KALEA 18, 01006, VITORIA- GASTEIZ (ARABA)

EUSKO JAURLARITZA GOBIERNO VASCO
HEZKUNTZA SAILA DEPARTAMENTO DE EDUCACIÓN


titular: IRTAMENTO DE EDUCACIÓN DEL GOBIERNO VASCO
DIRECCIÓN DE INFRAESTRUCTURAS, RECURSOS Y TECNOLOGÍAS

equipo redactor:
JESÚS M. BARANDA GONZALEZ
MIREIA GANDARIAS MINTEGI
ITZIAR RUIZ ZANGUITU
arquitectos colaboradores
LEIRE CALDERÓN PERCAZ
IZARO LOIDI INUNCIAGA


Atelier80 Arquitectos
www.atelier-80.com

Imp. 18.01.2022 | Original: DINA3 - 420 x 297 | 7.2-7.3 DET. CONSTRUCTIVO.dwg

EL PRESENTE DOCUMENTO ES COPIA DE SU ORIGINAL DEL QUE ES AUTOR ATELIER80 ARQUITECTOS S. COOP. PEQ.P. SU UTILIZACIÓN TOTAL O PARCIAL, ASÍ COMO CUALQUIER REPRODUCCIÓN O CESIÓN A TERCEROS, REQUERIRÁ LA PREVIA AUTORIZACIÓN EXPRESA DE SUS AUTORES QUEDANDO EN TODO CASO PROHIBIDA CUALQUIER MODIFICACIÓN UNILATERAL DEL MISMO.

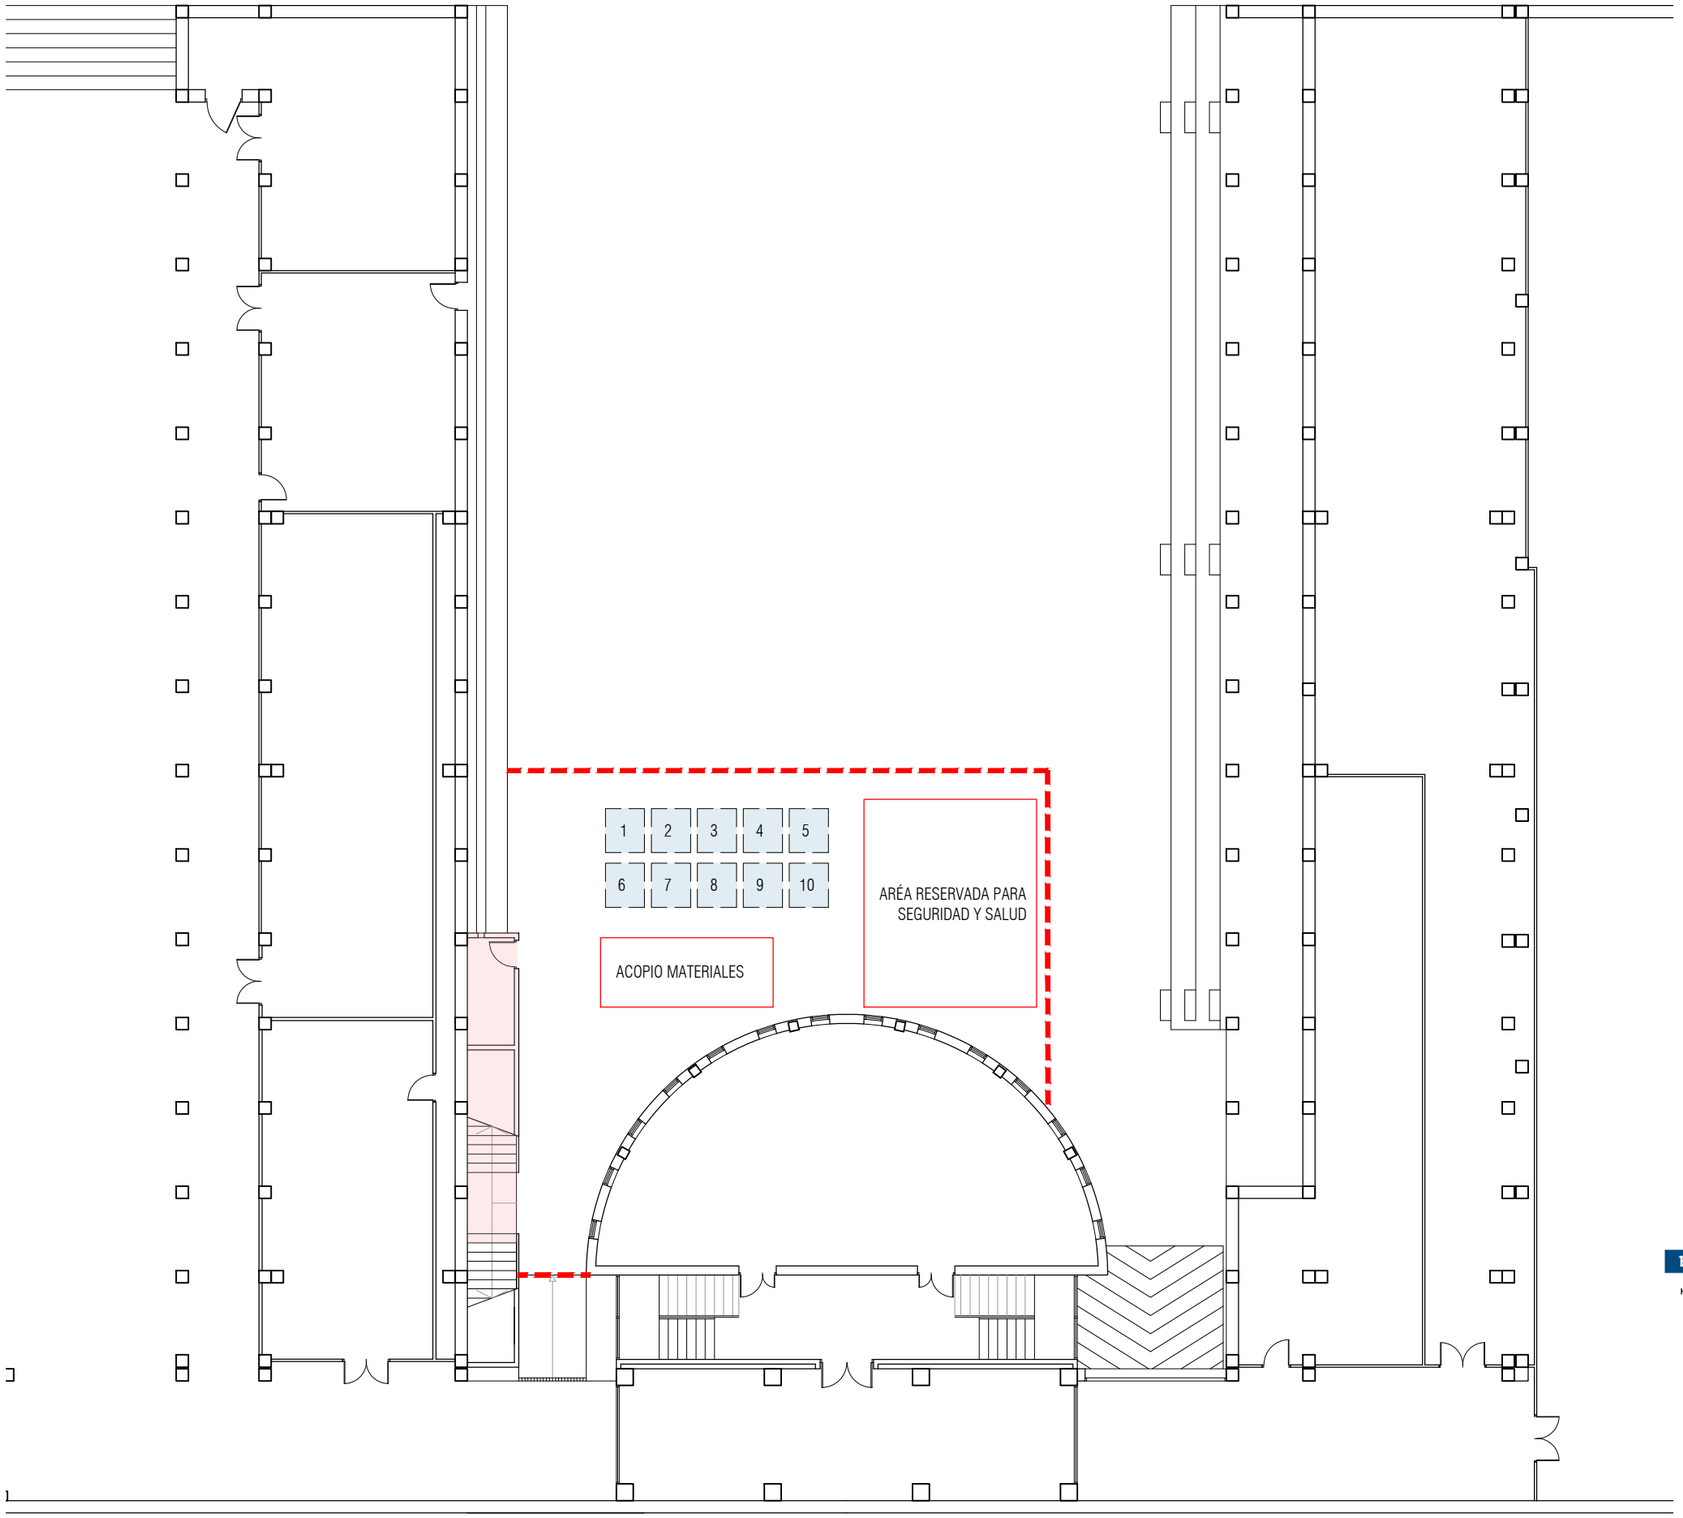

PLANTA SÓTANO GENERAL
E: 1/200

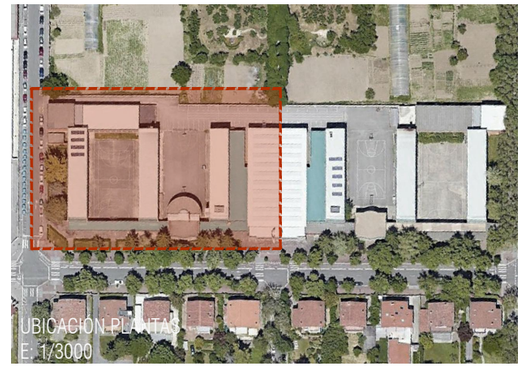

LEYENDA CONTENEDORES

AREA DE INTERVENCIÓN

CONTENEDOR DE RESIDUOS

1. Yesos
2. Maderas
3. Plásticos
4. Metales mezclados
5. Hormigón
6. Cerámico
7. Vidrio
8. Papel y Cartón
9. Aislamiento NP
10. MBC

Todos los residuos generados de construcción, incluso los residuos que no requieran separación selectiva a efectos de previsión de generación de residuos. Algunos alcanzan las cantidades mínimas para requerir su separación selectiva recogidas en el artículo 8 del Decreto 112/2012 de 26 de junio:

- Requieren separación selectiva:
  CERAMICOS: 10T (P.E: 149,95 T)
  VIDRIO: 0,25 T (P.E: 0,94 T)
  PAPEL Y CARTÓN: 0,25 T (P.E:4,93 T)

- No requiren separación selectiva:
  HORMIGÓN: 10T (P.E: 3,08T)

- Separación selectiva en todos los casos:
  Yesos
  Madera
  Plásticos
  Metales mezclados
  Basuras generadas por los operarios

EUSKO JAURLARITZA GOBIERNO VASCO
HEZKUNTZA SAILA DEPARTAMENTO DE EDUCACIÓN

BERRIKUSIA

REVISADO

4 3 2 1 0 m 1/200 A3

esc 1/200 A3

nº plano 8.1

plano GESTIÓN DE RESIDUOS
PLANTA

fecha ENERO 2022

fase PROYECTO DE EJECUCIÓN

nºexp KT-2112

encargo REFORMAS EN EL IES ERRUDE BHI. VITORIA-GASTEIZ


emplaz NIEVES CANO KALEA 18, 01006, VITORIA- GASTEIZ (ARABA)

cliente DEPARTAMENTO DE EDUCACIÓN DEL GOBIERNO VASCO
DIRECCIÓN DE INFRAESTRUCTURAS, RECURSOS Y TECNOLOGÍAS


equipo redactor
JESÚS M. BARANDA GONZALEZ
MIREIA GANDARIAS MINTEGI
ITZIAR RUIZ ZANGUITU
arquitectos colaboradores
LEIRE CALDERÓN PERCAZ
IZARO LOIDI INUNCIAGA
Atelier80 Arquitectos
www.atelier-80.com

EL PRESENTE DOCUMENTO ES COPIA DE SU ORIGINAL DEL QUE ES AUTOR ATELIER80 ARQUITECTOS S. COOP. PEQ.P. SU UTILIZACIÓN TOTAL O PARCIAL, ASÍ COMO CUALQUIER REPRODUCCIÓN O CESIÓN A TERCEROS, REQUERIRÁ LA PREVIA AUTORIZACIÓN EXPRESA DE SUS AUTORES QUEDANDO EN TODO CASO PROHIBIDA CUALQUIER MODIFICACIÓN UNILATERAL DEL MISMO.

Imp. 18.01.2022 | Original: DINA3 - 420 x 297 | KT-21-12-GESTION DE RESIDUOS.dwg

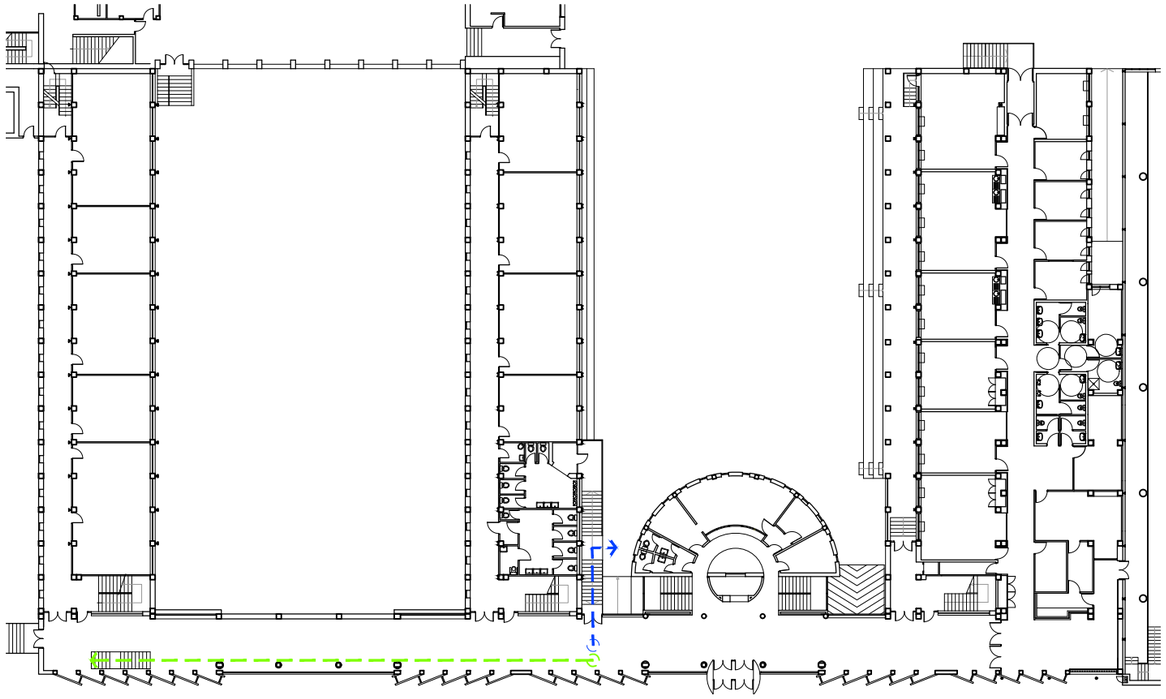

PLANTA BAJA GENERAL
E: 1/500

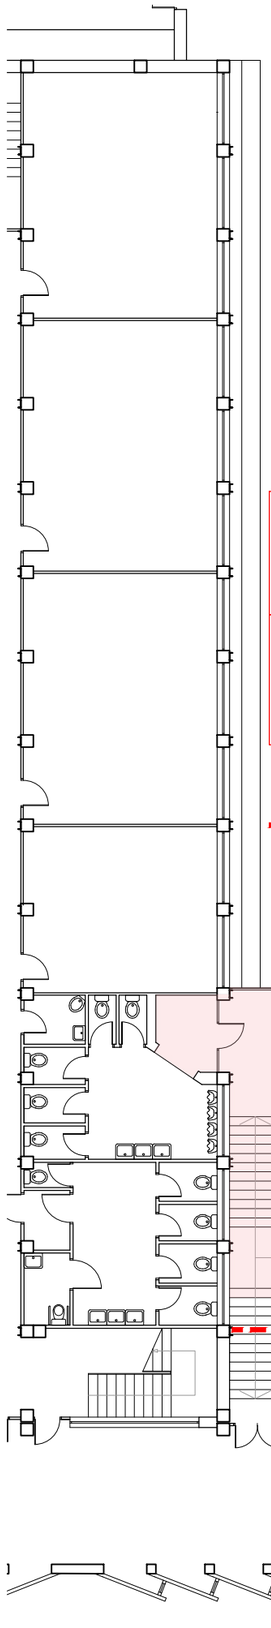


EUSKO JAURLARITZA GOBIERNO VASCO
HEZKUNTZA SAILA DEPARTAMENTO DE EDUCACIÓN


BERRIKUSIA

REVISADO

ACCESO A OBRA

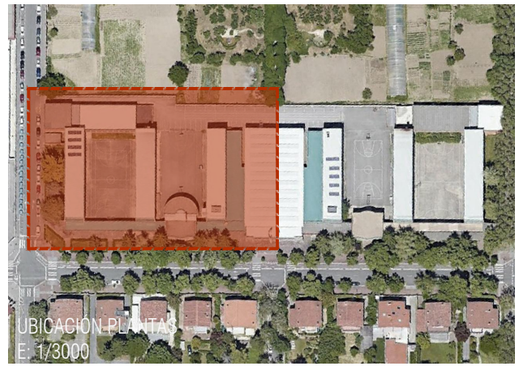

AREA DE INTERVENCIÓN
VALLADO ZONA TRABAJOS
SALIDA HABITUAL A SÓTANO
SALIDA TEMPORAL A SÓTANO

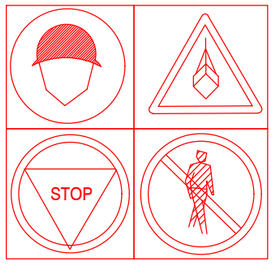

ACCESO A OBRA CON SEÑALES DE ADVERTENCIAS Y VALLADO


ÁREA RESERVADO PARA CONTENEDORES DE GESTIÓN DE RESIDUOS


ACOPIO MATERIALES DE OBRA

OFICINA

COMEDOR

VESTUARIOS + ASEOS

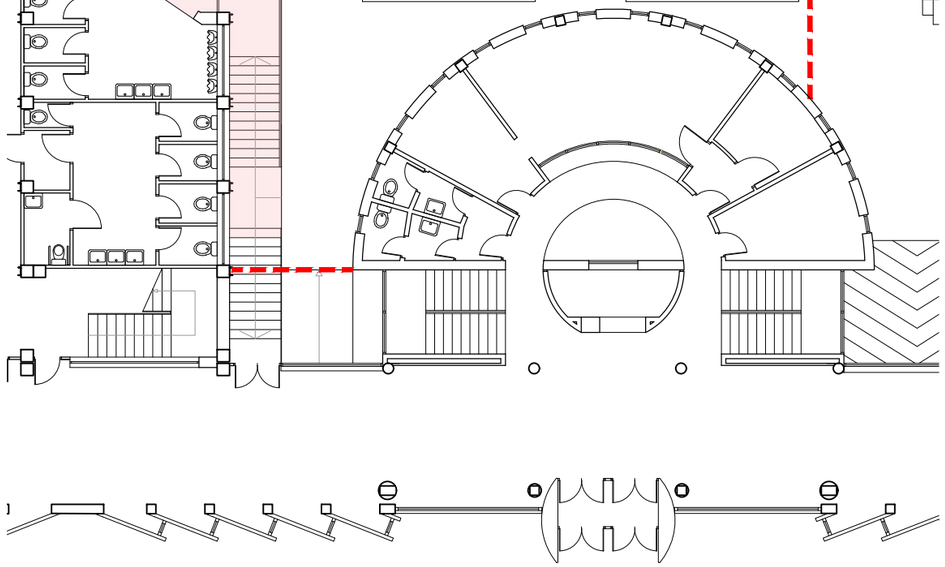

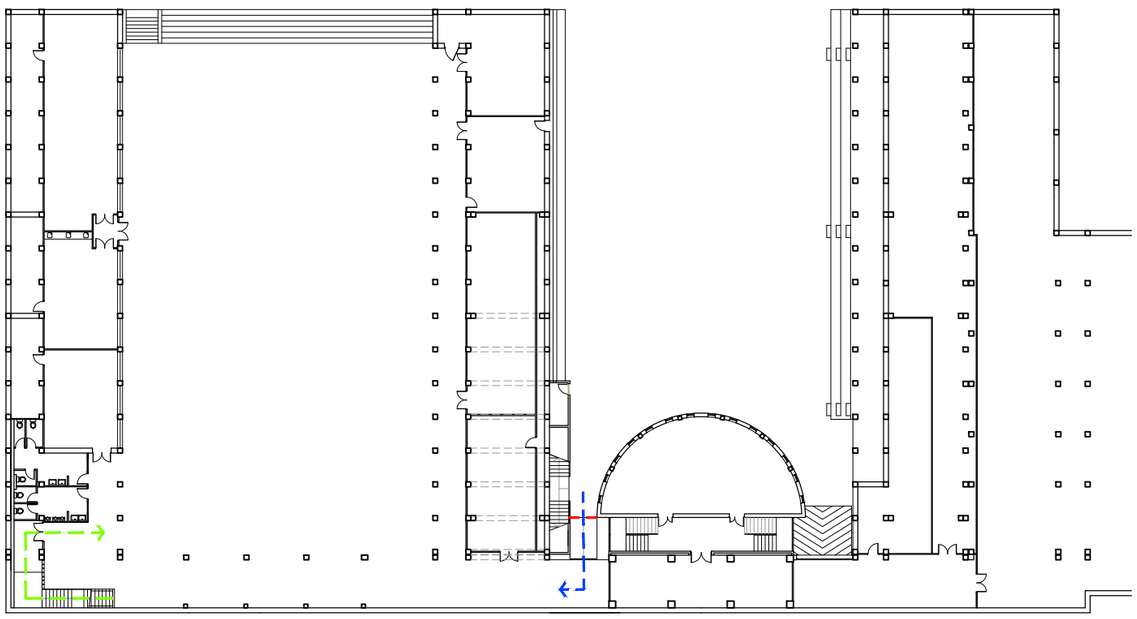

PLANTA SÓTANO GENERAL
E: 1/500

PLANTA BAJA GENERAL
E: 1/200

4
3
2
1
0 m 1/200 A3

esc

nº plano 9.1

plano SEGURIDAD Y SALUD
PLANTA

fecha ENERO 2022

fase PROYECTO DE EJECUCIÓN

nºexp NT-21-12

encargo REPARACIONES EN EL IES ERAUDE BHI. VITORIA-GASTEIZ

emplaz NIEVES CANO KALEA 18, 01006, VITORIA- GASTEIZ (ARABA)

cliente DEPARTAMENTO DE EDUCACIÓN DEL GOBIERNO VASCO
DIRECCIÓN DE INFRAESTRUCTURAS, RECURSOS Y TECNOLOGÍAS

equipo redactor
JESÚS M. BARANDA GONZALEZ
MIREIA GANDARIAS MINTEGI
ITZIAR RUIZ ZANGUITU
arquitectos colaboradores
LEIRE CALDERÓN PERCAZ
IZARO LOIDI INUNCIAGA

Atelier80 Arquitectos
www.atelier-80.com

EL PRESENTE DOCUMENTO ES COPIA DE SU ORIGINAL DEL QUE ES AUTOR ATELIER80 ARQUITECTOS S. COOP. PEQ.P. SU UTILIZACIÓN TOTAL O PARCIAL, ASÍ COMO CUALQUIER REPRODUCCIÓN O CESIÓN A TERCEROS, REQUERIRÁ LA PREVIA AUTORIZACIÓN EXPRESA DE SUS AUTORES QUEDANDO EN TODO CASO PROHIBIDA CUALQUIER MODIFICACIÓN UNILATERAL DEL MISMO.

Imp. 18.01.2022 | Original: DINA3 - 420 x 297 | A1-21-12 9 SYS.dwg