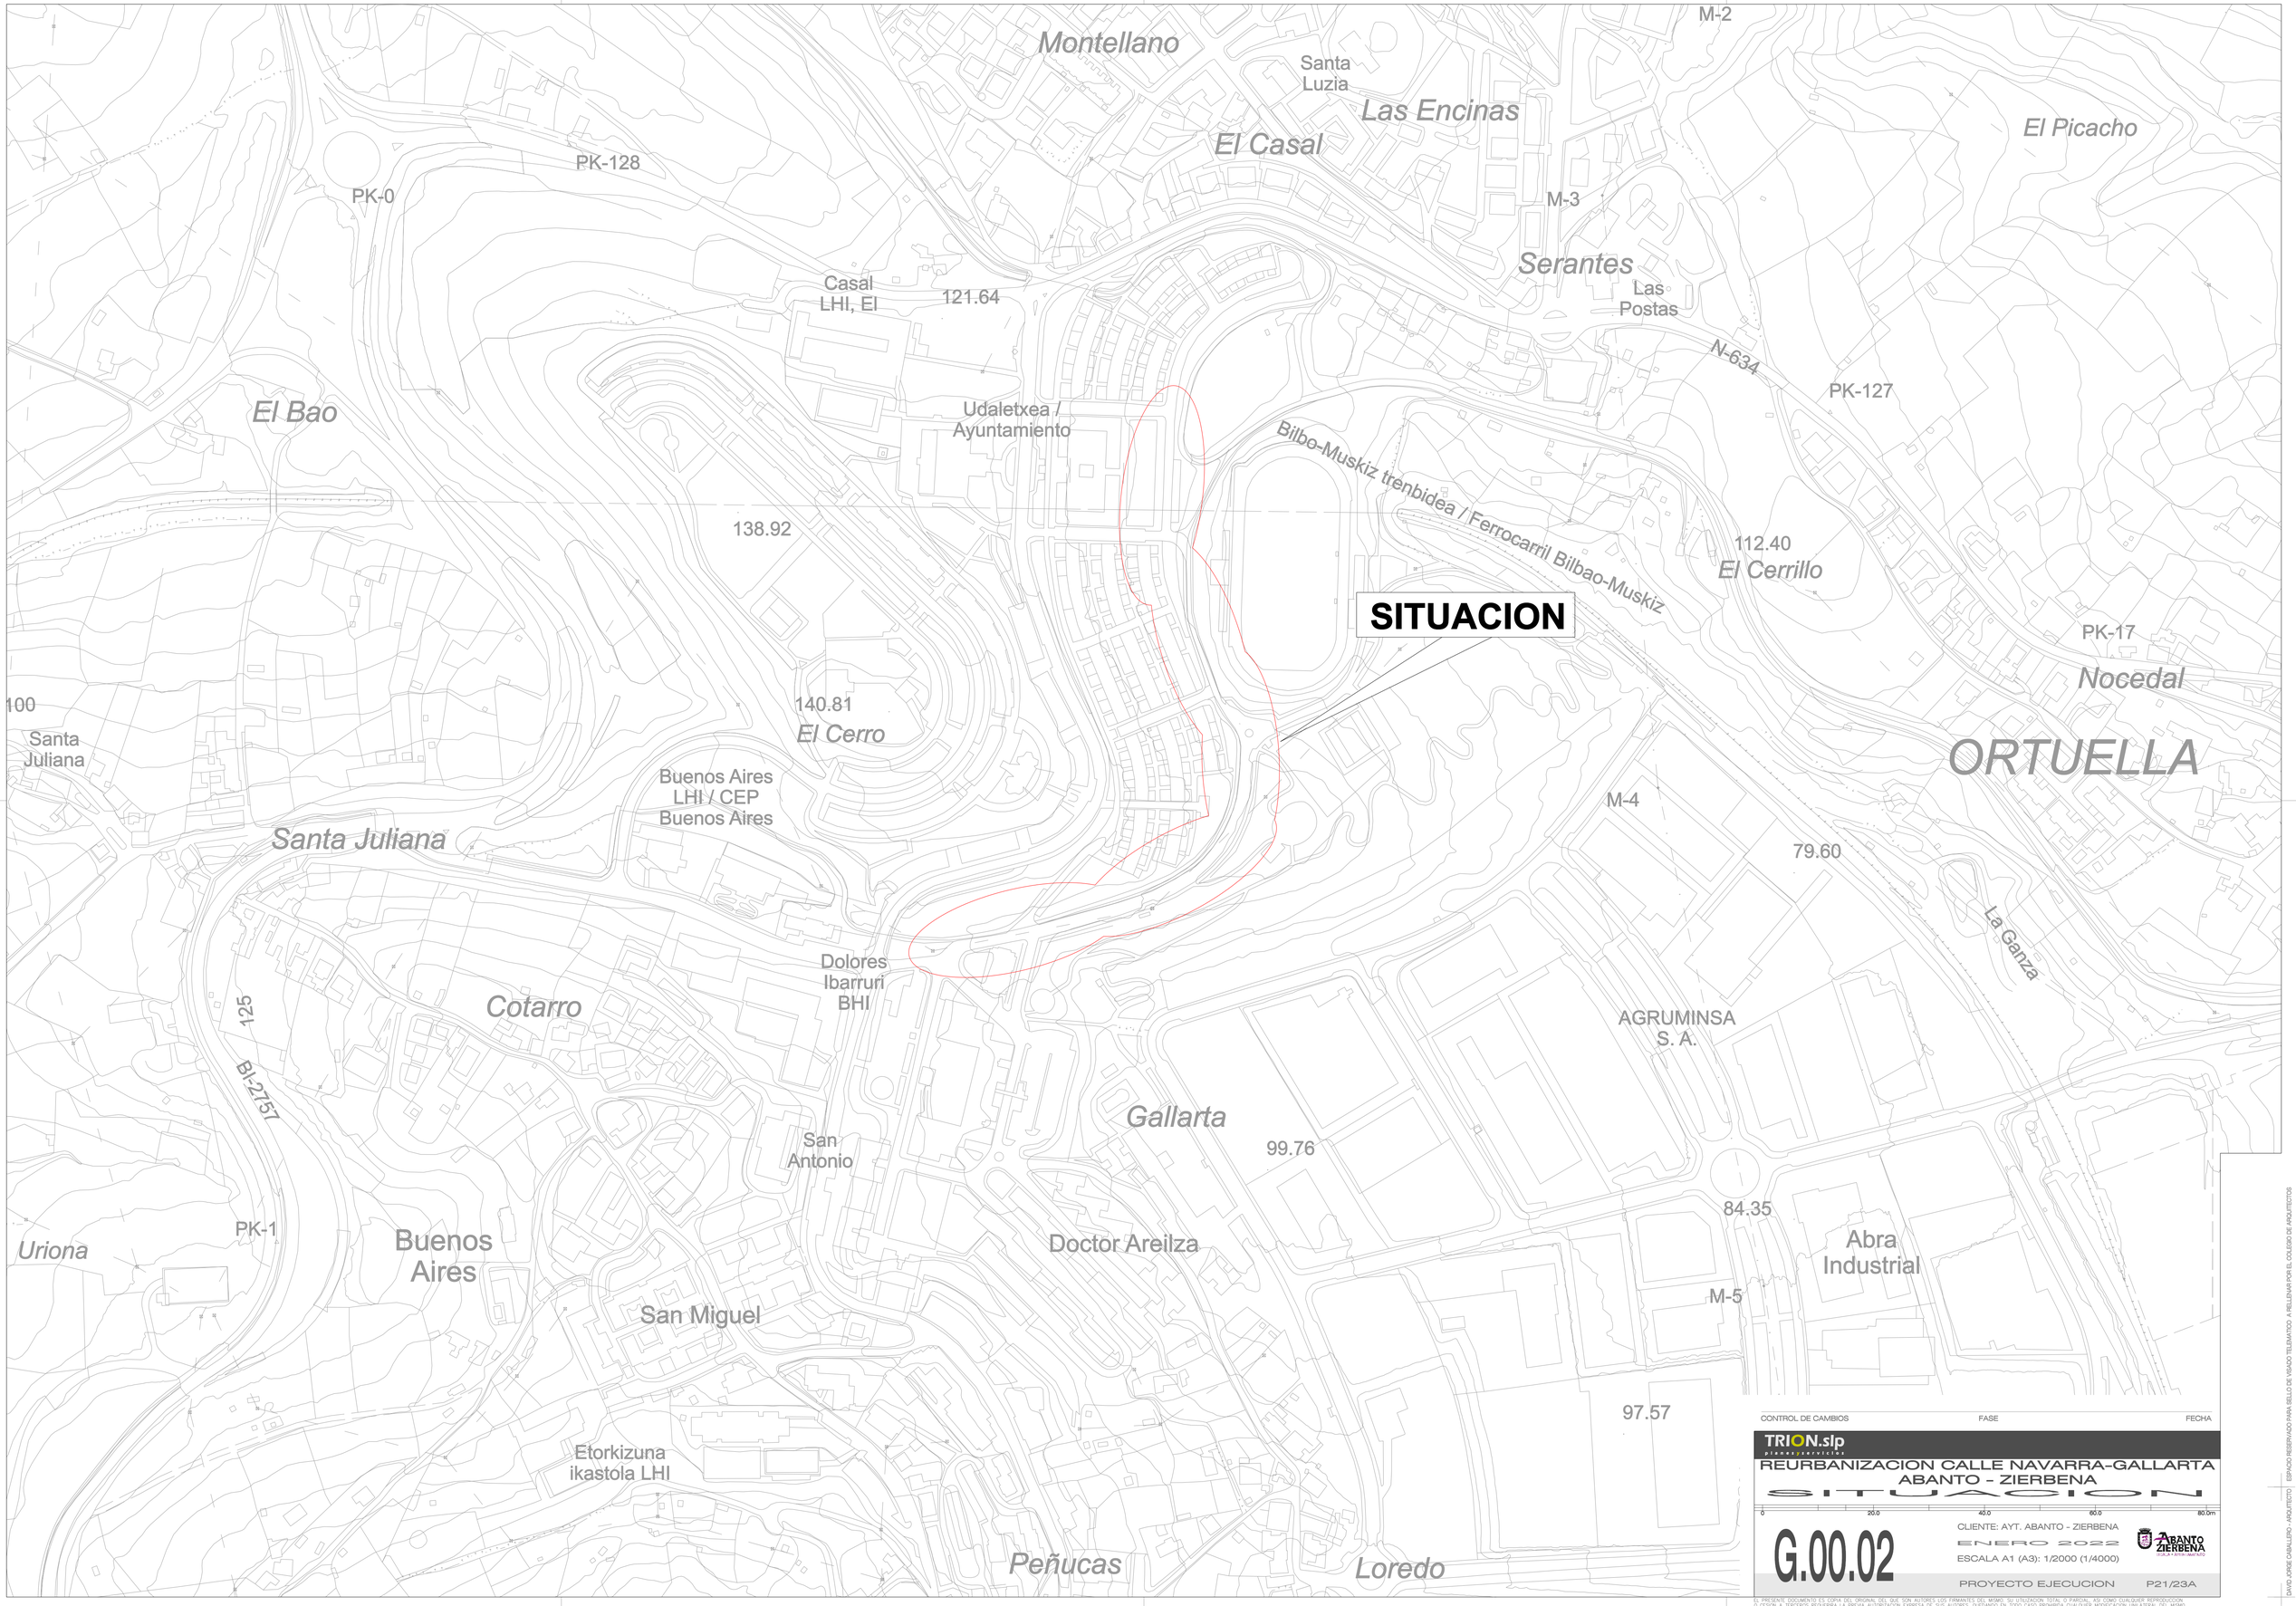


CONTROL DE CAMBIOS | FASE | FECHA

TRION.slp
planos y proyectos

REURBANIZACION CALLE NAVARRA-GALLARTA
ABANTO - ZIERBENA

SITUACION

0 20.0 40.0 60.0 80.0m

G.00.02

CLIENTE: AYT. ABANTO - ZIERBENA
ENERO 2022
ESCALA A1 (A3): 1/2000 (1/4000)
PROYECTO EJECUCION P21/23A

EL PRESENTE DOCUMENTO ES COPIA DEL ORIGINAL DEL QUE SON AUTORES LOS FIRMANTES DEL MISMO. SU UTILIZACION TOTAL O PARCIAL, ASI COMO CUALQUIER REPRODUCCION O CESION A TERCEROS REQUERIRA LA PREVIA AUTORIZACION EXPRESA DE SUS AUTORES, QUEDANDO EN TODO CASO PROHIBIDA CUALQUIER MODIFICACION UNILATERAL DEL MISMO.

DAVID JORGE CABALLERO - ARQUITECTO ESPACIO RESERVADO PARA SELLO DE VISADO TELEMATICO A RELLENAR POR EL COLEGIO DE ARQUITECTOS