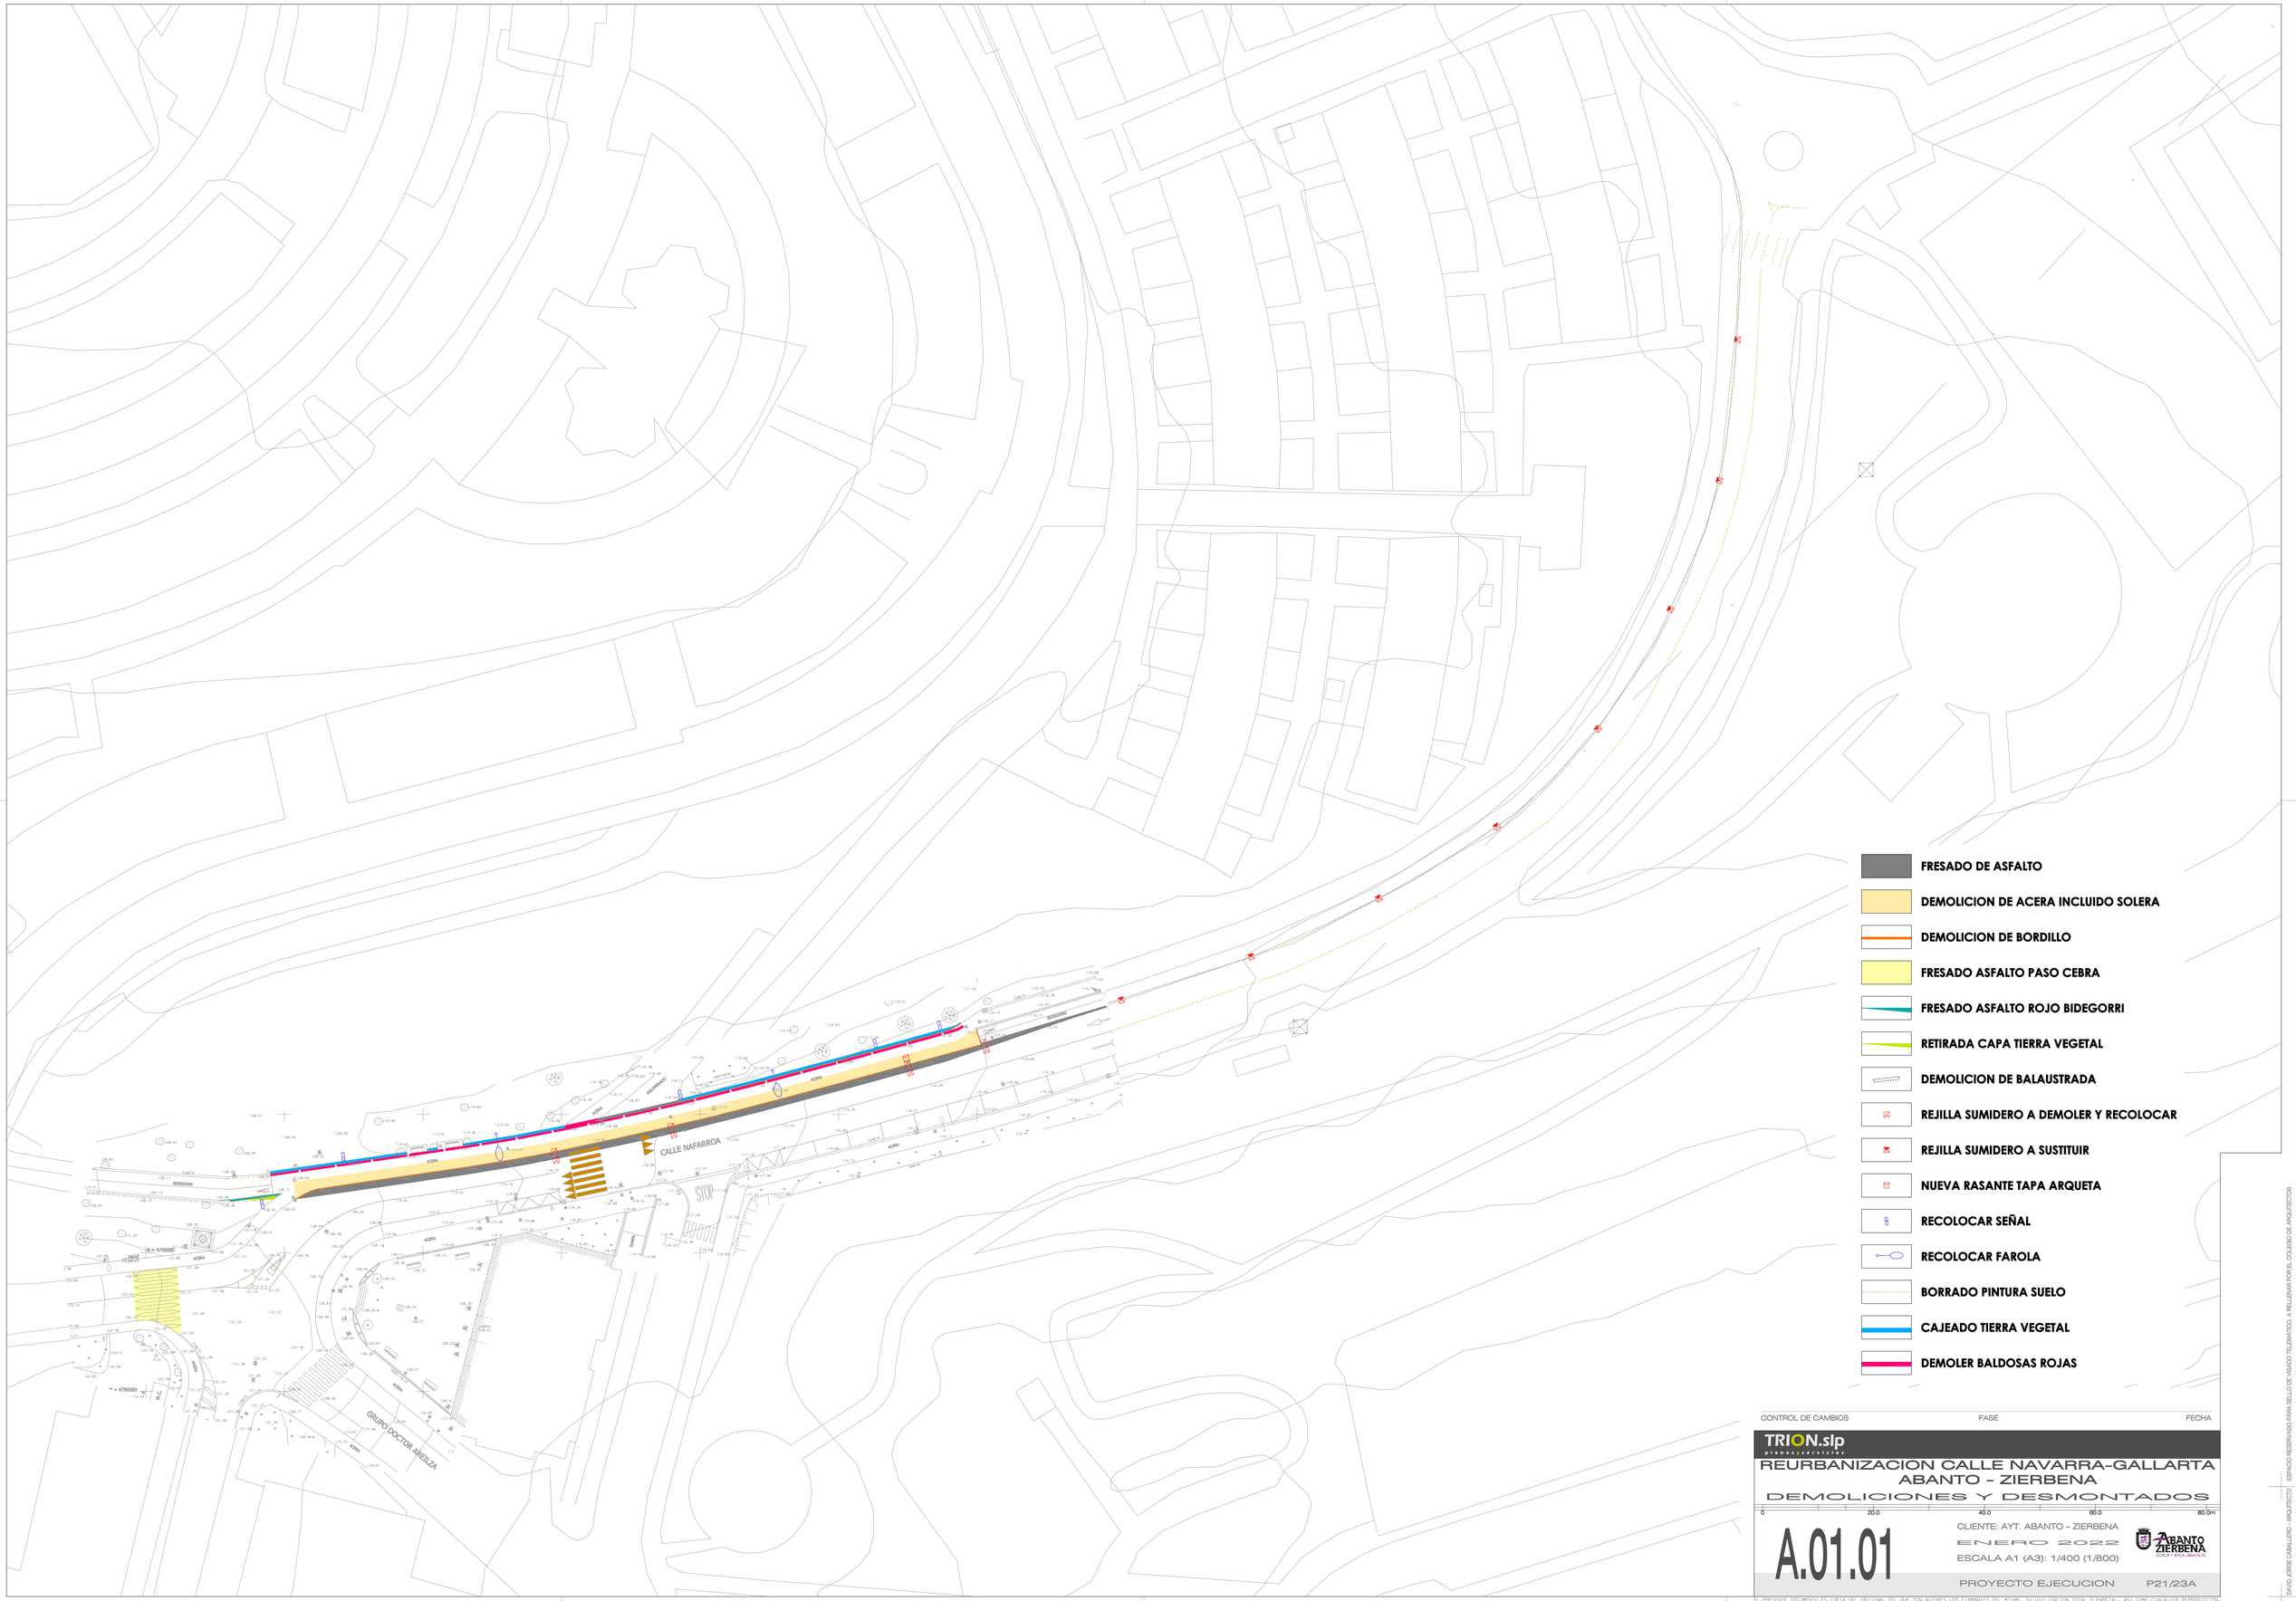


- FRESADO DE ASFALTO
- DEMOLICION DE ACERA INCLUIDO SOLERA
- DEMOLICION DE BORDILLO
- FRESADO ASFALTO PASO CEBRA
- FRESADO ASFALTO ROJO BIDEGORRI
- RETIRADA CAPA TIERRA VEGETAL
- DEMOLICION DE BALAUSTRADA
- REJILLA SUMIDERO A DEMOLER Y RECOLOCAR
- REJILLA SUMIDERO A SUSTITUIR
- NUEVA RASANTE TAPA ARQUETA
- RECOLOCAR SEÑAL
- RECOLOCAR FAROLA
- BORRADO PINTURA SUELO
- CAJEADO TIERRA VEGETAL
- DEMOLER BALDOSAS ROJAS

CONTROL DE CAMBIOS	FASE	FECHA

TRION.slp
planos y servicios

REURBANIZACION CALLE NAVARRA-GALLARTA ABANTO - ZIERBENA

DEMOLICIONES Y DESMONTADOS

0 20.0 40.0 60.0 80.0m

A.01.01

CLIENTE: AYT. ABANTO - ZIERBENA
ENERO 2022
ESCALA A1 (A3): 1/400 (1/800)

PROYECTO EJECUCION P21/23A

EL PRESENTE DOCUMENTO ES COPIA DEL ORIGINAL DEL QUE SON AUTORES LOS FIRMANTES DEL MISMO, SU UTILIZACION TOTAL O PARCIAL, ASI COMO CUALQUIER REPRODUCCION O CESION A TERCEROS REQUERIRA LA PREVIA AUTORIZACIÓN EXPRESA DE SUS AUTORES, QUEDANDO EN TODO CASO PROHIBIDA CUALQUIER MODIFICACION UNILATERAL DEL MISMO.

DAVID JORGE CABALLERO - ARQUITECTO ESPACIO RESERVADO PARA SELLO DE VISADO TELEMATICO A RELLENAR POR EL COLEGIO DE ARQUITECTOS